

Сведения из Филиала Федерального государственного бюджетного учреждения "Федеральная кадастровая палата Федеральной службы Государственной регистрации кадастра и картографии" по Республике Карелия о земельных участках в границы которых попадает проектируемый линейный объект

№ п/п	Кадастровый номер или номер участка земельного участка	Адрес (местонахождение) объекта	Площадь, кв. м	Категория земель, используемая	Разрешенное использование	Примечание (наименование, вид, номер и дата государственной регистрации права)
Ведомость земельных участков, находящихся в собственности						
1	10:14:0070501:10	Республика Карелия, Олонецкий район, д. Путилица, ул. Топольная, д. 1	22831	Земли населенных пунктов	для размещения объектов недвижимости	Земли населенных пунктов
2	10:14:0070501:11	Республика Карелия, Олонецкий район, д. Путилица, ул. Топольная, д. 1	7902	Земли населенных пунктов	для размещения объектов недвижимости	Земли населенных пунктов
3	10:14:0070501:12	Республика Карелия, Олонецкий район, д. Путилица, ул. Топольная, д. 1	6907	Земли населенных пунктов	для размещения объектов недвижимости	Земли населенных пунктов
4	10:14:0070501:13	Республика Карелия, Олонецкий район, д. Путилица, ул. Топольная, д. 1	2093	Земли населенных пунктов	для размещения объектов недвижимости	Земли населенных пунктов
5	10:14:0070501:14	Республика Карелия, Олонецкий район, д. Путилица, ул. Топольная, д. 1	2093	Земли населенных пунктов	для размещения объектов недвижимости	Земли населенных пунктов
Ведомость земельных участков, находящихся в собственности						
6	10:14:0070501:15	Республика Карелия, Олонецкий район, д. Путилица, ул. Топольная, д. 1	158	Земли населенных пунктов	для размещения объектов недвижимости	Земли населенных пунктов
7	10:14:0070501:16	Республика Карелия, Олонецкий район, д. Путилица, ул. Топольная, д. 1	97	Земли населенных пунктов	для размещения объектов недвижимости	Земли населенных пунктов
8	10:14:0070501:17	Республика Карелия, Олонецкий район, д. Путилица, ул. Топольная, д. 1	5	Земли населенных пунктов	для размещения объектов недвижимости	Земли населенных пунктов
9	10:14:0070501:18	Республика Карелия, Олонецкий район, д. Путилица, ул. Топольная, д. 1	32	Земли населенных пунктов	для размещения объектов недвижимости	Земли населенных пунктов
10	10:14:0070501:19	Республика Карелия, Олонецкий район, д. Путилица, ул. Топольная, д. 1	220	Земли населенных пунктов	для размещения объектов недвижимости	Земли населенных пунктов
11	10:14:0070501:20	Республика Карелия, Олонецкий район, д. Путилица, ул. Топольная, д. 1	184	Земли населенных пунктов	для размещения объектов недвижимости	Земли населенных пунктов
12	10:14:0070501:21	Республика Карелия, Олонецкий район, д. Путилица, ул. Топольная, д. 1	20	Земли населенных пунктов	для размещения объектов недвижимости	Земли населенных пунктов
13	10:14:0070501:22	Республика Карелия, Олонецкий район, д. Путилица, ул. Топольная, д. 1	96	Земли населенных пунктов	для размещения объектов недвижимости	Земли населенных пунктов
14	10:14:0070501:23	Республика Карелия, Олонецкий район, д. Путилица, ул. Топольная, д. 1	22	Земли населенных пунктов	для размещения объектов недвижимости	Земли населенных пунктов
15	10:14:0070501:24	Республика Карелия, Олонецкий район, д. Путилица, ул. Топольная, д. 1	88	Земли населенных пунктов	для размещения объектов недвижимости	Земли населенных пунктов
16	10:14:0070501:25	Республика Карелия, Олонецкий район, д. Путилица, ул. Топольная, д. 1	182	Земли населенных пунктов	для размещения объектов недвижимости	Земли населенных пунктов
17	10:14:0070501:26	Республика Карелия, Олонецкий район, д. Путилица, ул. Топольная, д. 1	47	Земли населенных пунктов	для размещения объектов недвижимости	Земли населенных пунктов
18	10:14:0070501:27	Республика Карелия, Олонецкий район, д. Путилица, ул. Топольная, д. 1	30	Земли населенных пунктов	для размещения объектов недвижимости	Земли населенных пунктов
19	10:14:0070501:28	Республика Карелия, Олонецкий район, д. Путилица, ул. Топольная, д. 1	7	Земли населенных пунктов	для размещения объектов недвижимости	Земли населенных пунктов
20	10:14:0070501:29	Республика Карелия, Олонецкий район, д. Путилица, ул. Топольная, д. 1	39	Земли населенных пунктов	для размещения объектов недвижимости	Земли населенных пунктов
21	10:14:0070501:30	Республика Карелия, Олонецкий район, д. Путилица, ул. Топольная, д. 1	24	Земли населенных пунктов	для размещения объектов недвижимости	Земли населенных пунктов

Чертеж межевания территории. Границы образуемых земельных участков на кадастровом плане территории, условные номера земельных участков М 1 : 1 000. Фрагмент 1.

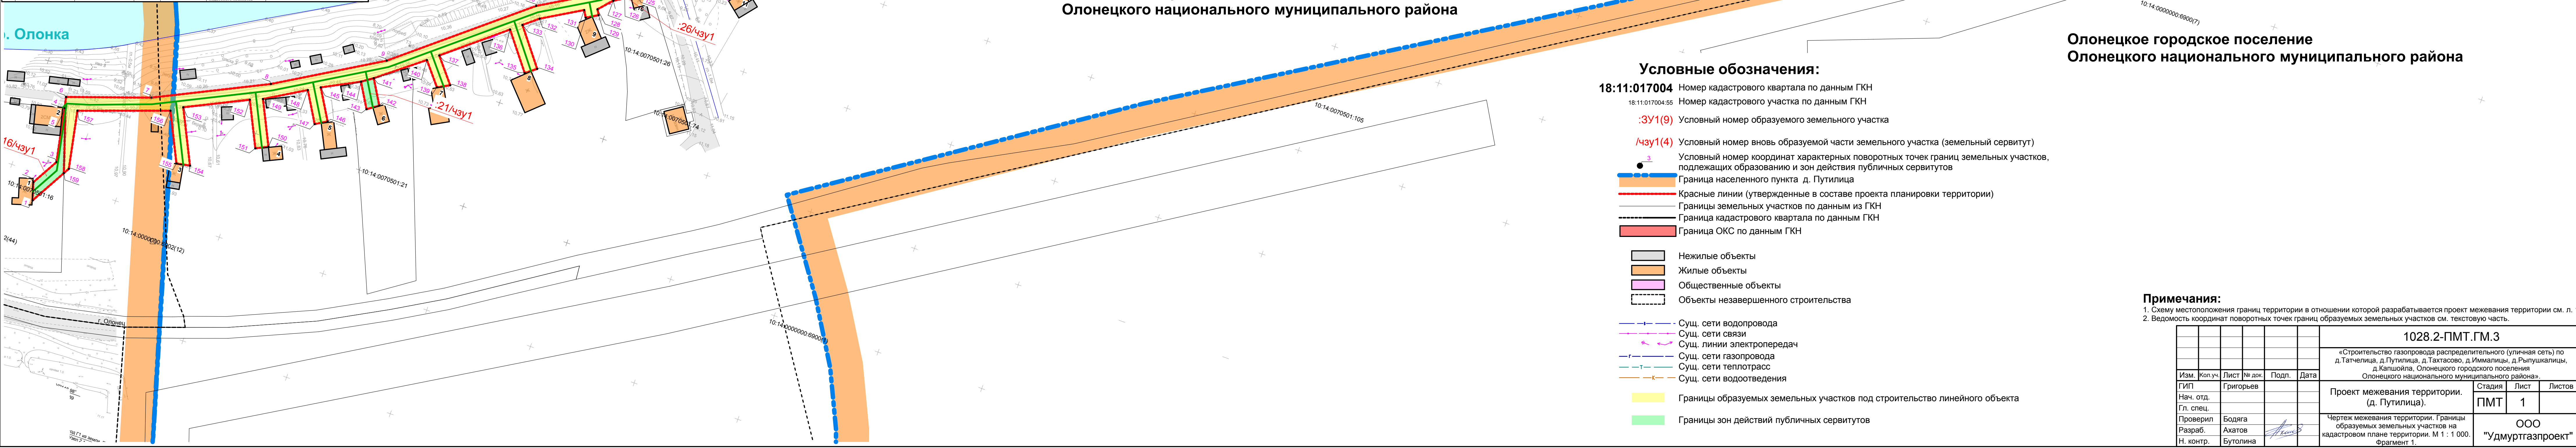
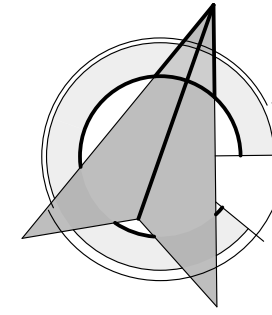



Схема расположения д. Птилица в структуре Олонецкого городского поселения Олонецкого национального муниципального района

Условные обозначения:


- 18:11:017004 Номер кадастрового квартала по данным ГКН
- 18:11:017004:55 Номер кадастрового участка по данным ГКН
- :3У1(9) Условный номер образуемого земельного участка
- /43У1(4) Условный номер вновь образуемой части земельного участка (земельный сервитут)
- Условный номер координат характерных поворотных точек границ земельных участков, подлежащих образованию и зон действия публичных сервитутов
- Граница населенного пункта д. Путилица
- Красные линии (утвержденные в составе проекта планировки территории)
- Границы земельных участков по данным из ГКН
- Граница кадастрового квартала по данным ГКН
- Граница ОКС по данным ГКН
- Нежилые объекты
- Жилые объекты
- Общественные объекты
- Объекты незавершенного строительства
- Сущ. сети водопровода
- Сущ. сети связи
- Сущ. линии электропередач
- Сущ. сети газопровода
- Сущ. сети теплотрасс
- Сущ. сети водоотведения
- Границы образуемых земельных участков под строительство линейного объекта
- Границы зон действий публичных сервитутов

Примечания:

1028.2-ПМТ.ГМ.3				
«Строительство газопровода распределительного (уличная сеть) по д. Татчица, д. Путилица, д. Тахтасово, д. Иммалицы, д. Рупушкалицы, д. Капшойла, Олонецкого городского поселения Олонецкого национального муниципального района»				
Изм.	Кол.ч.	Лист	№ док.	Подп.
Гип		Григорьев		
Нач. отд.				
Гл. спец.				
Проект межевания территории. (д. Путилица).	Стадия	Лист	Листов	
Разраб.	Ахатов	ПМТ	1	
Н. контр.	Бутolina			
Чертеж межевания территории. Границы образуемых земельных участков на кадастровом плане территории. М 1 : 1 000. Фрагмент 1.				ООО "Удмуртгазпроект"

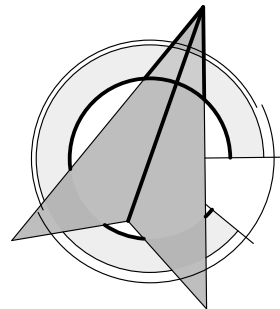

Чертеж межевания территории.
Границы образуемых земельных участков
на кадастровом плане территории,
условные номера земельных участков
М 1 : 1 000.
Фрагмент 2.

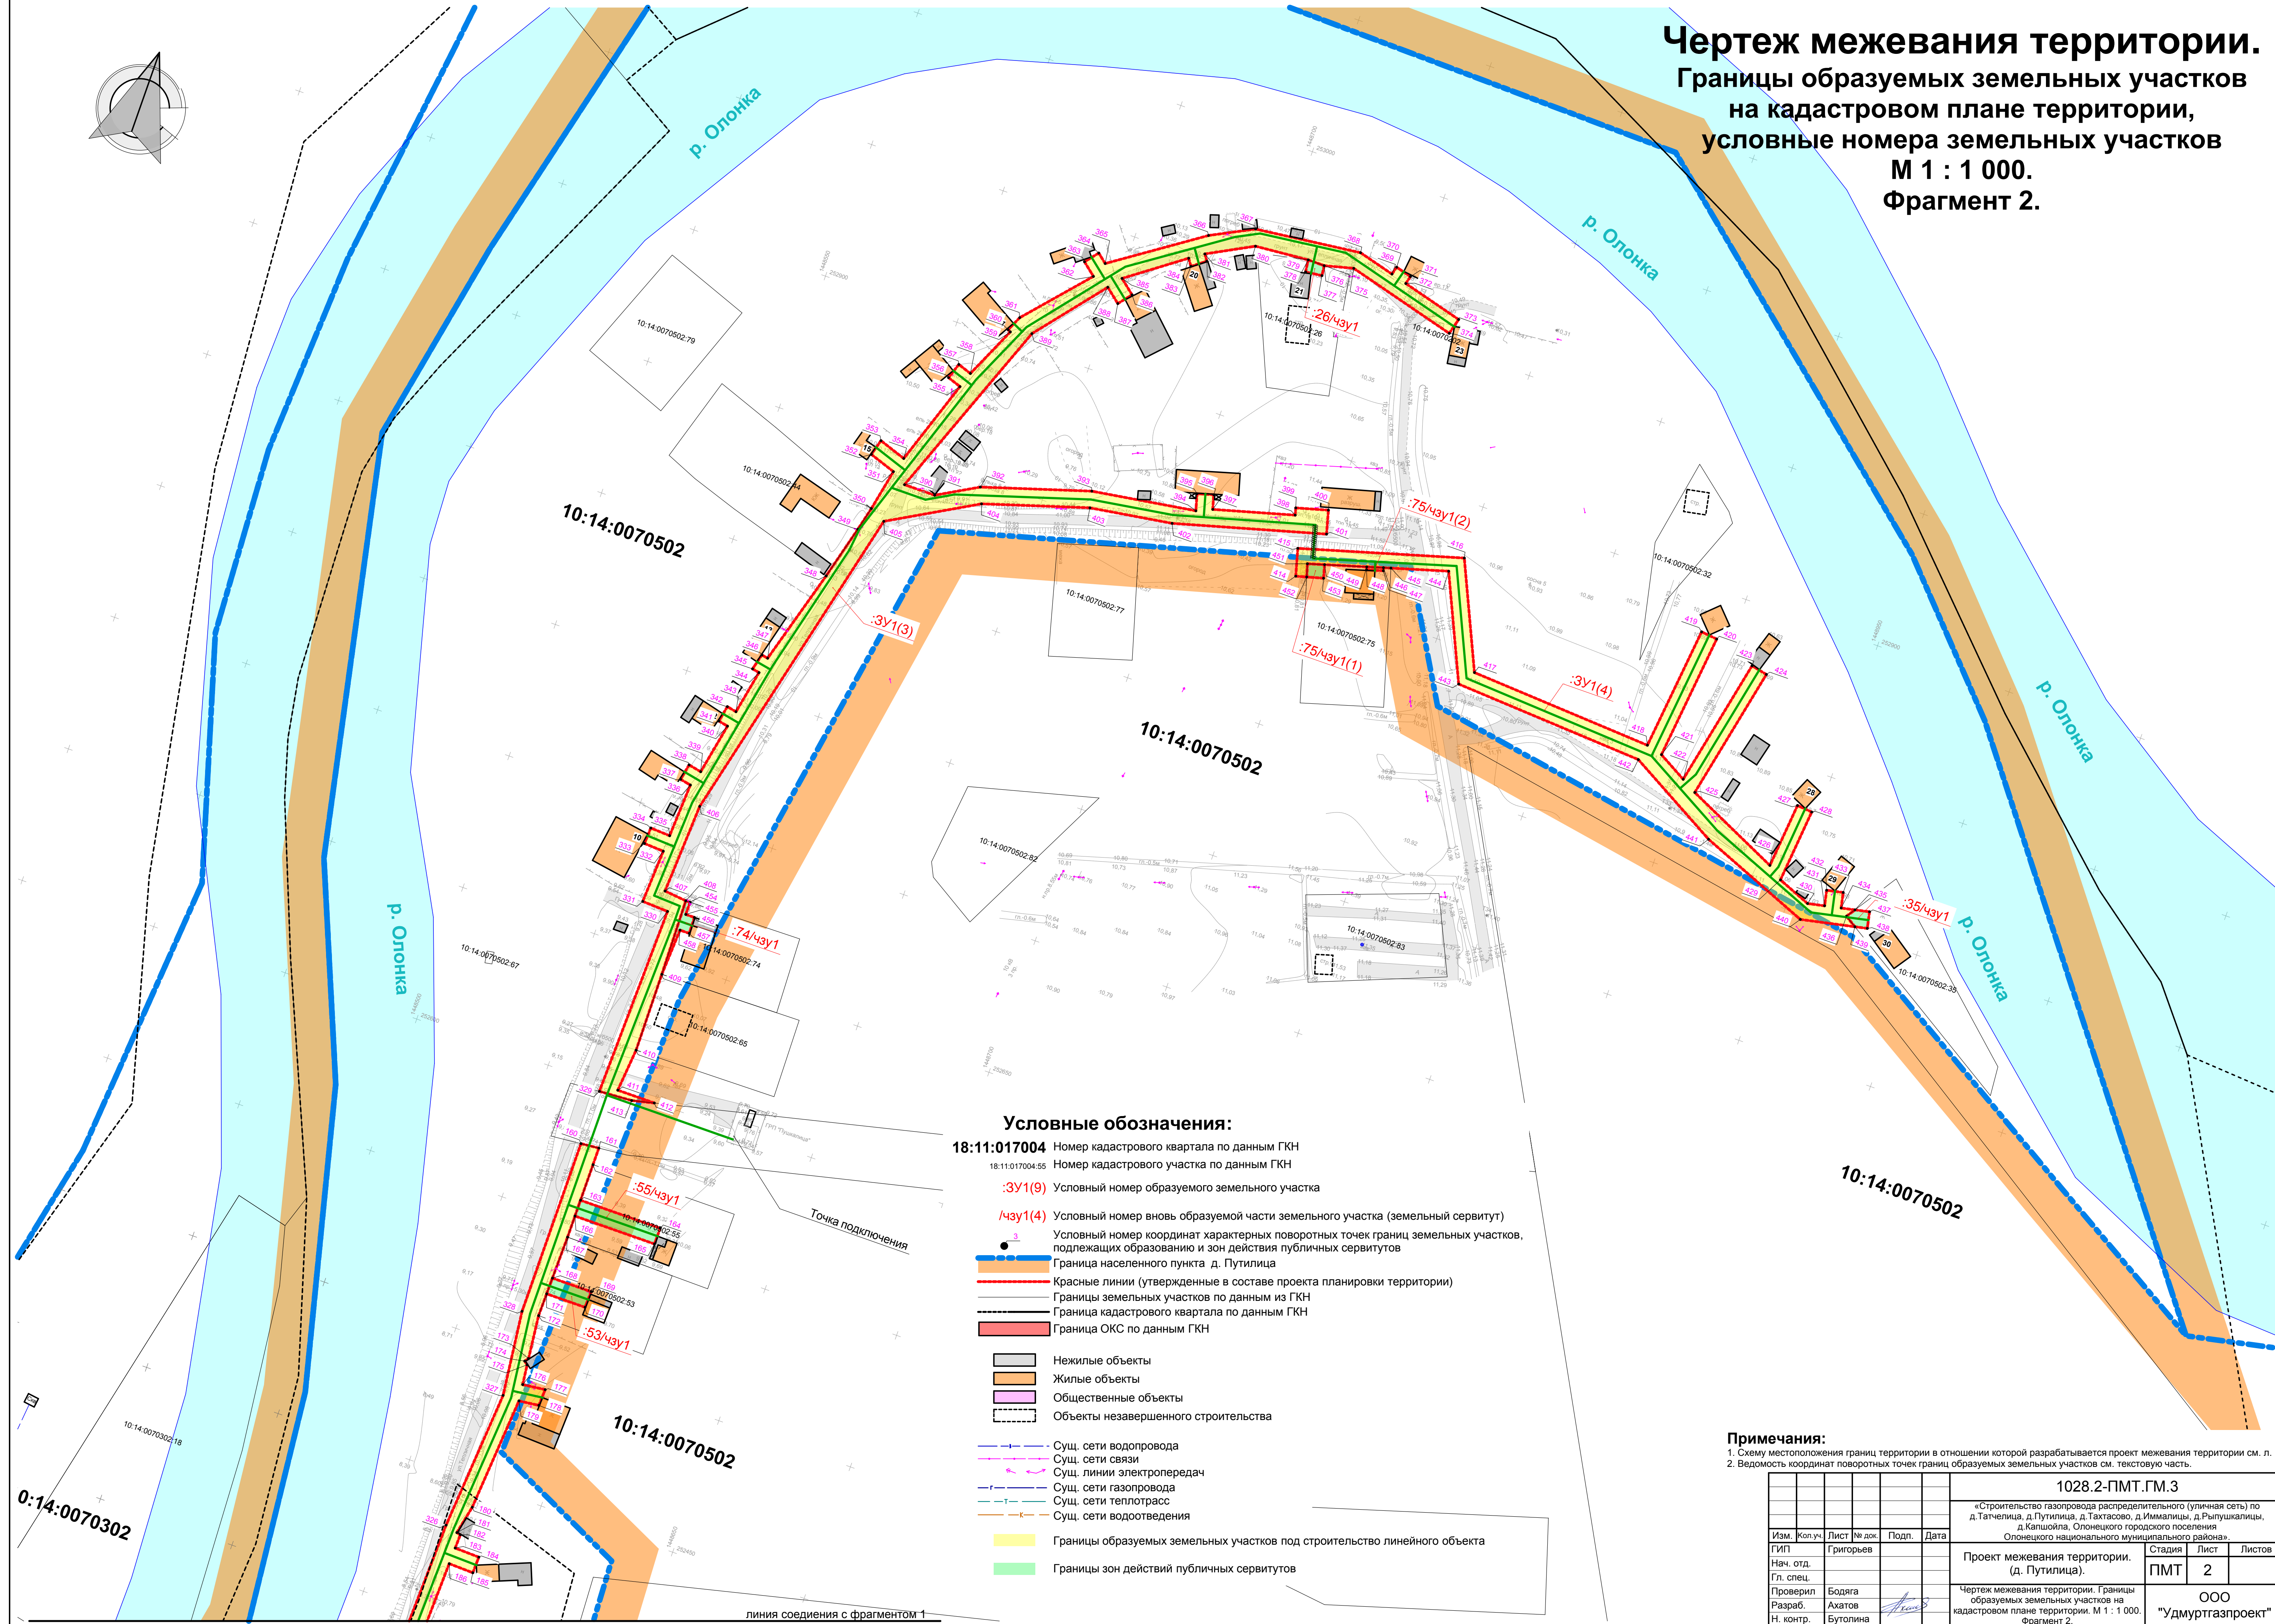

- Условные обозначения:**
- 18:11:017004** Номер кадастрового квартала по данным ГКН
18:11:017004:55 Номер кадастрового участка по данным ГКН
:3У1(9) Условный номер образуемого земельного участка
/чзу1(4) Условный номер вновь образуемой части земельного участка (земельный сервитут)
Условный номер координат характерных поворотных точек границ земельных участков, подлежащих образованию и зон действия публичных сервитутов
- Граница населенного пункта д. Путилица
 - Красные линии (утвержденные в составе проекта планировки территории)
 - Границы земельных участков по данным из ГКН
 - Граница кадастрового квартала по данным ГКН
 - Граница ОКС по данным ГКН
- Нежилые объекты
 - Жилые объекты
 - Общественные объекты
 - Объекты незавершенного строительства
- Сущ. сети водопровода
 - Сущ. сети связи
 - Сущ. линии электропередач
 - Сущ. сети газопровода
 - Сущ. сети теплотрасс
 - Сущ. сети водоотведения
- Границы образуемых земельных участков под строительство линейного объекта
 - Границы зон действий публичных сервитутов

Примечания:

1. Схему местоположения границ территории в отношении которой разрабатывается проект межевания территории см. л. 1.
2. Ведомость координат поворотных точек границ образуемых земельных участков см. текстовую часть.

1028.2-ПМТ.ГМ.3					
«Строительство газопровода распределительного (уличная сеть) по д.Путилица, д.Путулицы, д.Тиховского, д.Иммануилов, д.Рыпушкинцы, д.Кашуица, Олонского городского поселения Олонского национального муниципального района».					
Изм.	Коп.уч.	Лист	№ док.	Подп.	Дата
ГМП	Григорьев				
Нач. отд.					
Гл. спец.					
Проверил	Бодяга				
Разраб.	Ахатов				
Н. контр.	Бутolina				
Проект межевания территории. (д. Путилица).			Стадия Лист Листов ПМТ 2		
Чертеж межевания территории. Границы образуемых земельных участков на кадастровом плане территории. М 1 : 1 000. Фрагмент 2.			ООО "Удмуртгазпроект"		