

10:14:0060201

р. Олонка

р. Олонка

10:14:0060201

№ п/п	Наименование	Ед. изм.	Кол-во
1	Общая площадь земельного участка необходимая для строительства	кв.м.	25 417
2	Площадь земельных участков выделенных временно (на период строительства)	кв.м.	25 417
3	Площадь земельных участков выделенных в постоянный отвод (под эксплуатацию объекта)	кв.м.	0
4	Протяженность проектируемого линейного объекта	м	4 411
5	Количество проектируемых ГРПШ	шт.	0

18:11:017004

18:11:017004:55



- | | |
|--|--|
| | Граница населенного пункта д. Иммалицы |
| | Устанавливаемые красные линии |
| | Границы земельных участков по данным из ГКН |
| | Граница кадастрового квартала по данным ГКН |
| | Граница ОКС по данным ГКН |
| | Границы водных объектов (реки, ручьи, водоемы) |
| | Линии обозначающие дороги, улицы, проезды, проходы к водным объектам общего пользования и их береговым полосам |
| | Нежилые объекты |
| | Жилые объекты |
| | Общественные объекты |
| | Объекты незавершенного строительства |
| | Сущ. сети водопровода |
| | Сущ. сети связи |
| | Сущ. линии электропередач |
| | Сущ. сети газопровода |
| | Сущ. сети теплотрасс |
| | Сущ. сети водоотведения |
| | Граница зоны планируемого размещения линейного объекта (временный отвод на период строительства) |
| | Границы зон действий публичных сервитутов |
| | Проектируемые сети газоснабжения Низкое давление |
| | Проектируемые сети газоснабжения, прокладываемые методом ННБ (ГНБ) |

Схема расположения д. Иммалицы в структуре
Олонецкого городского поселения
Олонецкого национального муниципального района

1. Граница ГП Олонцкое и границы подготовки документации по планировке территории см. л. 1 кн. 1028.3-ППТ.ГМ.1

				1028.3-ППТ.ГМ.1			
				«Строительство газопровода распределительного (уличная сеть) по д.Татчица, д.Гутиница, д.Татхосово, д.Иммалицы, д.Рыбушкины, д.Катицкая, Солонечного городского поселения Солонечного национального муниципального района».			
Изм.	Кол.уч.	Лист	№ док.	Подп.	Дата	Основная (утверждаемая) часть. (д. Иммалицы).	Стация
ППТ		Григорьев					Лист
Мас. отст.							Листов
Гл. спец.							ППТ
Проверил		Богдара					1
Разработ.		Ахатов				Чертеж планировки территории.	ООО
Н.хркт		Бухалова				М 1 : 1 000. Фрагмент 1.	"Удмуртгазпроект"

Чертеж планировки территории.
М 1 : 1 000. Фрагмент 2.

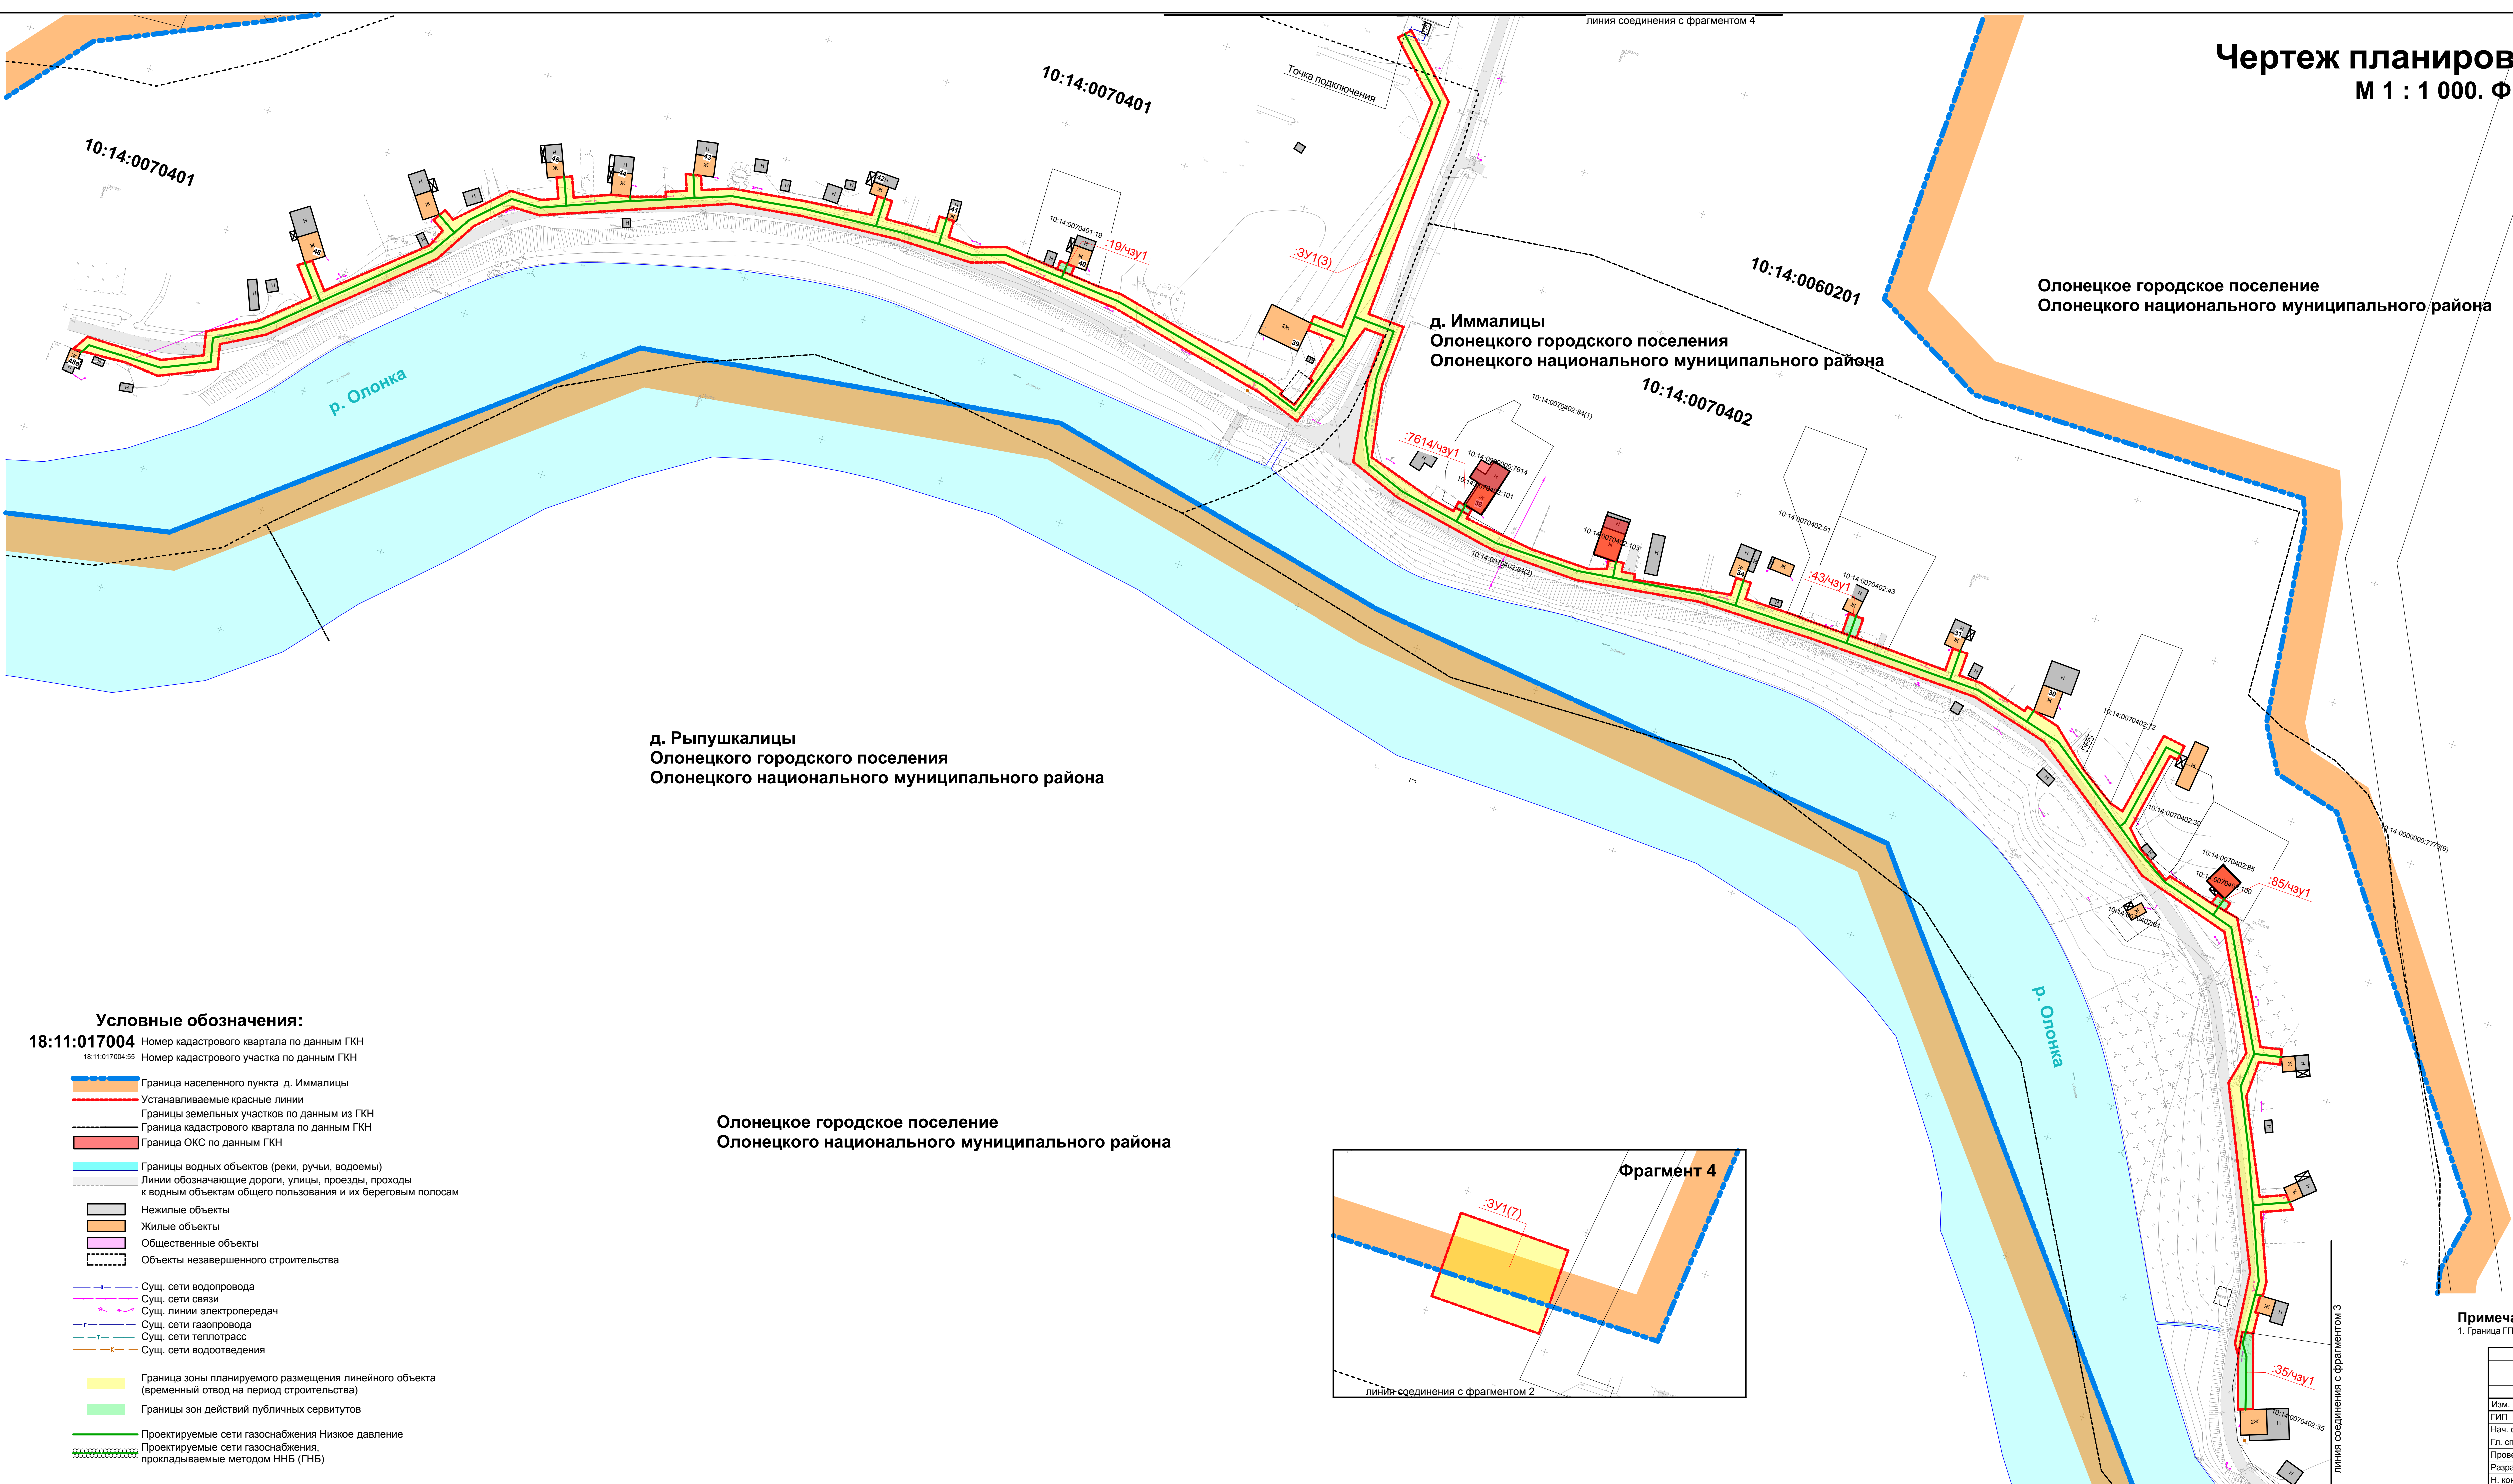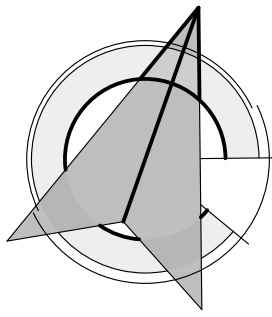


д. Рыпушкалицы
Олонецкого городского поселения
Олонецкого национального муниципального района

д. Иммалицы
Олонецкого городского поселения
Олонецкого национального муниципального района

Олонецкое городское поселение
Олонецкого национального муниципального района

Олонецкое городское поселение
Олонецкого национального муниципального района

Фрагмент 4

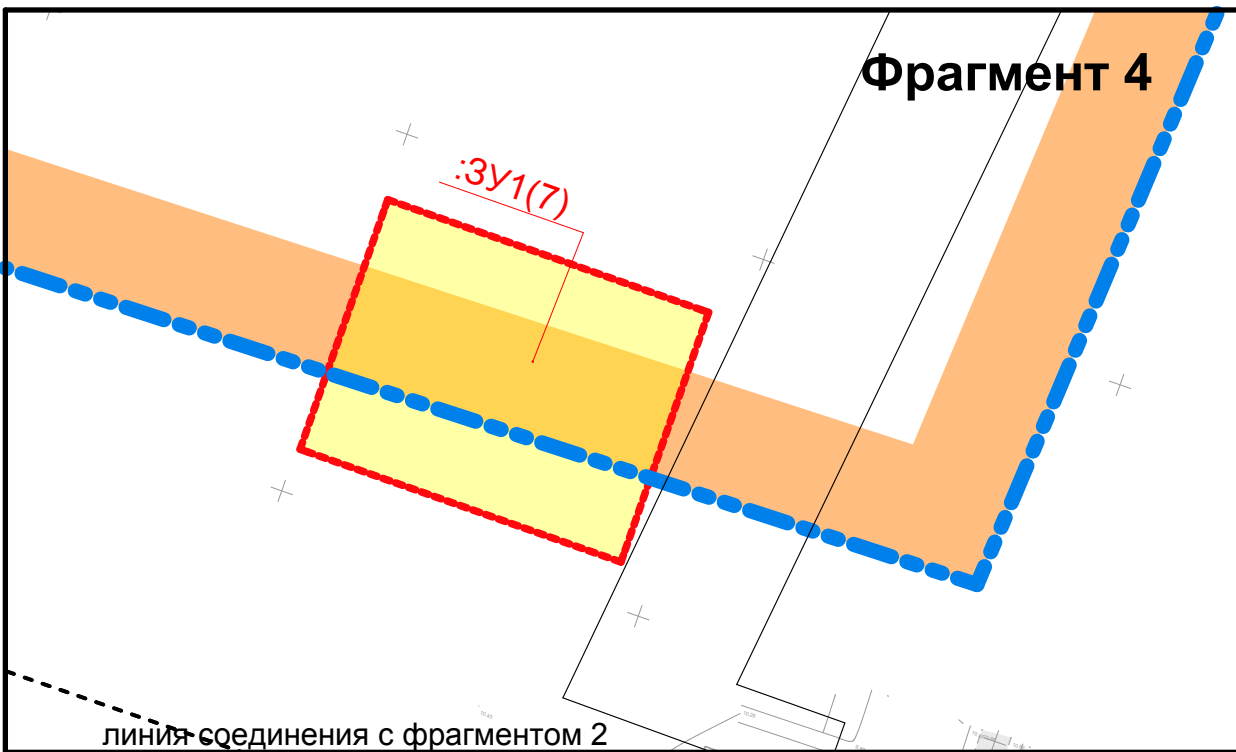


- Условные обозначения:**
- 18:11:017004** Номер кадастрового квартала по данным ГКН
18:11:017004.55 Номер кадастрового участка по данным ГКН
- Граница населенного пункта д. Иммалицы
 - Устанавливаемые красные линии
 - Границы земельных участков по данным из ГКН
 - Граница кадастрового квартала по данным ГКН
 - Граница ОКС по данным ГКН
 - Границы водных объектов (реки, ручьи, водоемы)
 - Линии обозначающие дороги, улицы, проезды, проходы к водным объектам общего пользования и их береговым полосам
 - Нежилые объекты
 - Жилые объекты
 - Общественные объекты
 - Объекты незавершенного строительства
 - Сущ. сети водопровода
 - Сущ. сети связи
 - Сущ. линии электропередач
 - Сущ. сети газопровода
 - Сущ. сети теплотрасс
 - Сущ. сети водоотведения
 - Граница зоны планируемого размещения линейного объекта (временный отвод на период строительства)
 - Границы зон действий публичных сервитутов
 - Проектируемые сети газоснабжения Низкое давление
 - Проектируемые сети газоснабжения, прокладываемые методом ННБ (ГНБ)

Примечания:

1. Граница ГП Олонецкое и границы подготовки документации по планировке территории см. п. 1. кн. 1028.3-ППТ.ГМ.1

					1028.3-ППТ.ГМ.1				
					«Строительство газопровода распределительного (уличная сеть) по д. Татчицкая, д. Путицкая, д. Тиховское, д. Иммалицы, д. Рыпушкалицы, д. Капшойла, Олонецкого городского поселения Олонецкого национального муниципального района»				
Изм.	Кол. экз.	Лист	№ док.	Подп.	Дата	Основная (утверждаемая) часть. (д. Иммалицы).	Стадия	Лист	Нач.
ГМП		Григорьев					П	2	2
Изм. отд.									
Гл. спец.									
Проверил		Бодяга							
Разраб.		Ахатов				Чертеж планировки территории. М 1 : 1 000. Фрагменты 2, 4.	ООО "Удмуртгазпроект"		
Н. контр.		Бутolina							

Чертеж планировки территории.
М 1 : 1 000. Фрагмент 3.

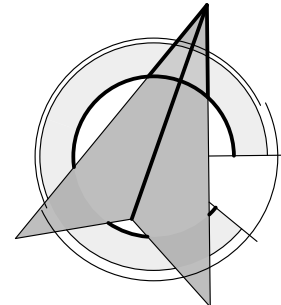

Условные обозначения:
18:11:017004 Номер кадастрового квартала по данным ГКН
18:11:017004:55 Номер кадастрового участка по данным ГКН

- Граница населенного пункта д. Иммалицы
- Устанавливаемые красные линии
- Границы земельных участков по данным из ГКН
- Граница кадастрового квартала по данным ГКН
- Граница ОКС по данным ГКН
- Границы водных объектов (реки, ручьи, водоемы)
- Линии обозначающие дороги, улицы, проезды, проходы к водным объектам общего пользования и их береговым полосам
- Нежилые объекты
- Жилые объекты
- Общественные объекты
- Объекты незавершенного строительства
- Сущ. сети водопровода
- Сущ. сети связи
- Сущ. линии электропередач
- Сущ. сети газопровода
- Сущ. сети теплотрасс
- Сущ. сети водоотведения
- Граница зоны планируемого размещения линейного объекта (временный отвод на период строительства)
- Границы зон действий публичных сервитутов
- Проектируемые сети газоснабжения Низкое давление
- Проектируемые сети газоснабжения, прокладываемые методом ННБ (ГНБ)

д. Иммалицы
Олонецкого городского поселения
Олонецкого национального муниципального района

Олонецкое городское поселение
Олонецкого национального муниципального района

Примечания:
1. Граница ГП Олонецкое и границы подготовки документации по планировке территории см. л. 1 кн. 1028.3-ППТ.ГМ.1.

						1028.3-ППТ.ГМ.1		
						«Строительство газопровода распределительного (уличная сеть) по д.Татчелыца, д.Путулицы, д.Тихташово, д.Иммалицы, д.Рыпушкилицы, д.Калшюйла, Олонецкого городского поселения Олонецкого национального муниципального района».		
						Основная (утверждаемая) часть. (д. Иммалицы).		
						Стадия	Лист	Листов
						ППТ	3	
						ООО "Удмуртгазпроект"		

Изм.	Кол.уч.	Лист	№ док.	Подп.	Дата
ГИП		Григорьев			
Нач. отд.					
Гл. спец.					
Проверил		Бодяга			
Разраб.		Ахатов			
Н. контр.		Бутолина			