


Чертеж планировки территории.
М 1 : 1 000. Фрагмент 1.

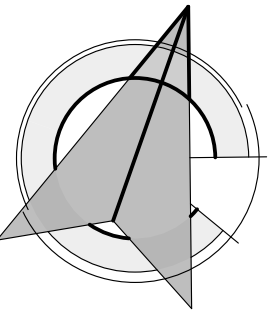

Условные обозначения:
18:11:017004 Номер кадастрового квартала по данным ГКН
18:11:017004:55 Номер кадастрового участка по данным ГКН

- Граница населенного пункта д. Рыпушкалицы
- Устанавливаемые красные линии
- Границы земельных участков по данным из ГКН
- Граница кадастрового квартала по данным ГКН
- Граница ОКС по данным ГКН
- Границы водных объектов (реки, ручьи, водоемы)
- Линии обозначающие дороги, улицы, проезды, проходы к водным объектам общего пользования и их береговым полосам
- Нежилые объекты
- Жилые объекты
- Общественные объекты
- Объекты незавершенного строительства
- Сущ. сети водопровода
- Сущ. сети связи
- Сущ. линии электропередач
- Сущ. сети газопровода
- Сущ. сети теплотрасс
- Сущ. сети водоотведения
- Граница зоны планируемого размещения линейного объекта (временный отвод на период строительства)
- Границы зон действий публичных сервитутов
- Проектируемые сети газоснабжения Низкое давление
- Проектируемые сети газоснабжения, прокладываемые методом ННБ (ГНБ)

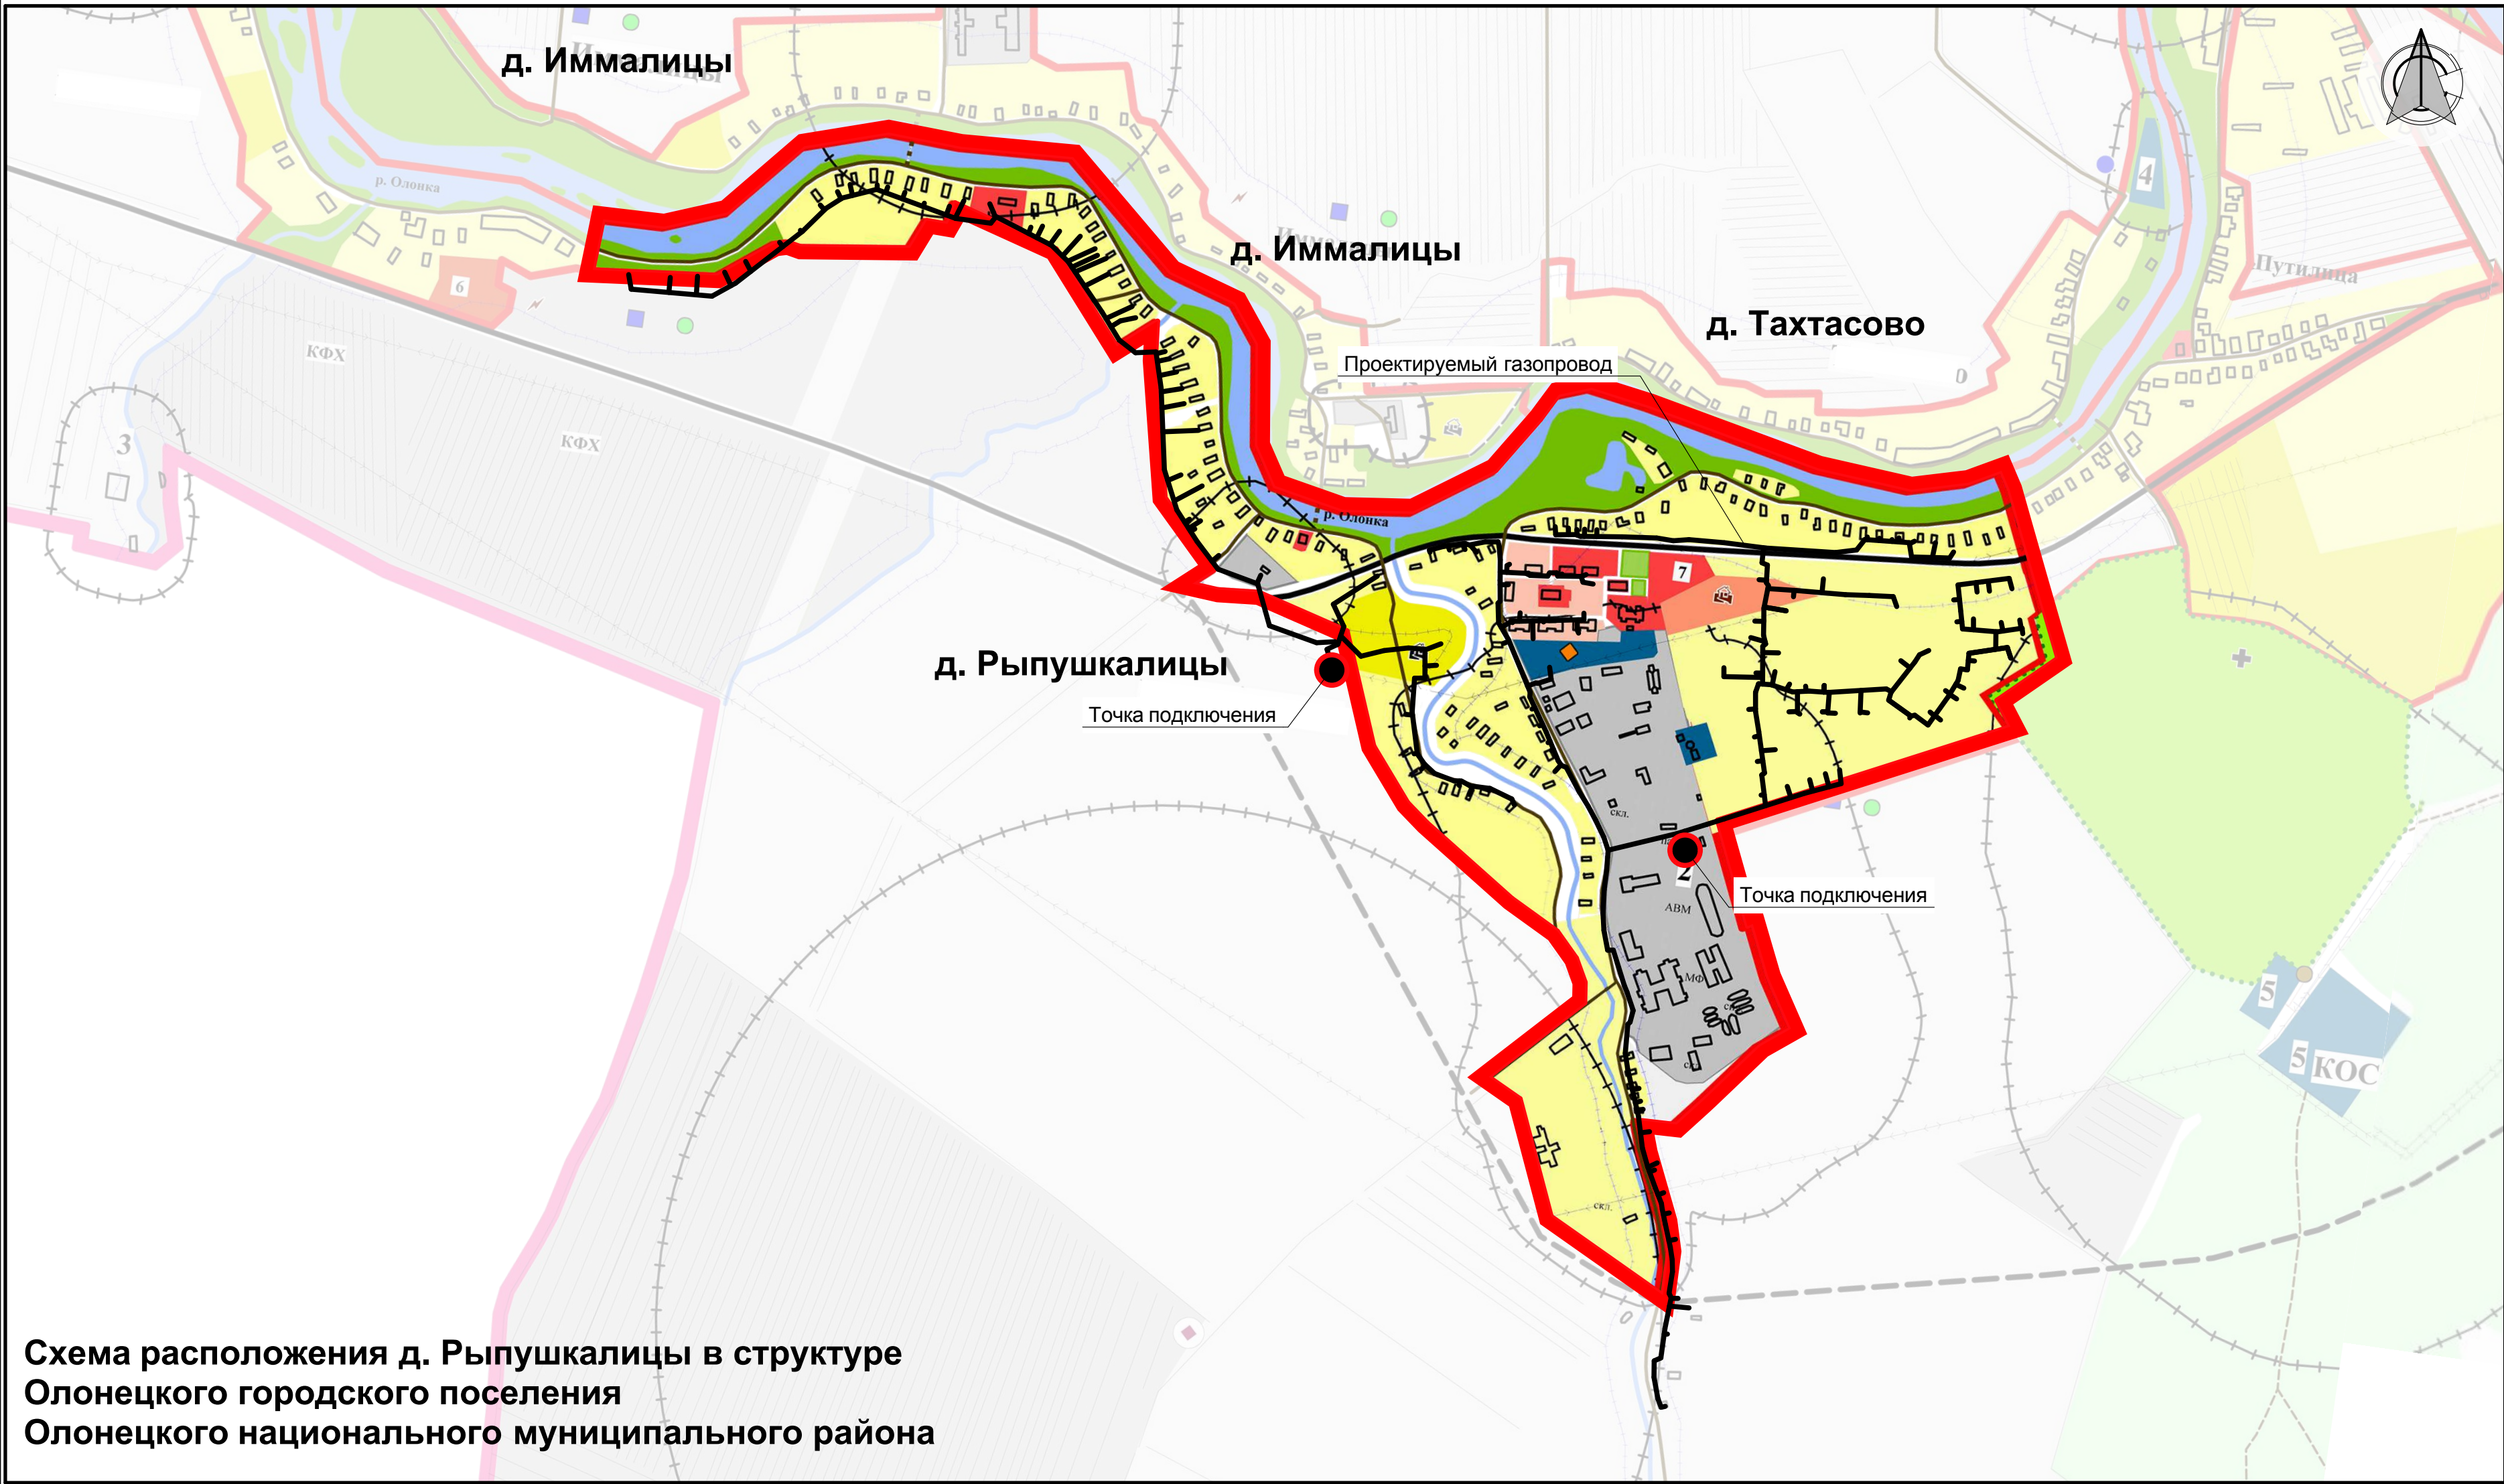
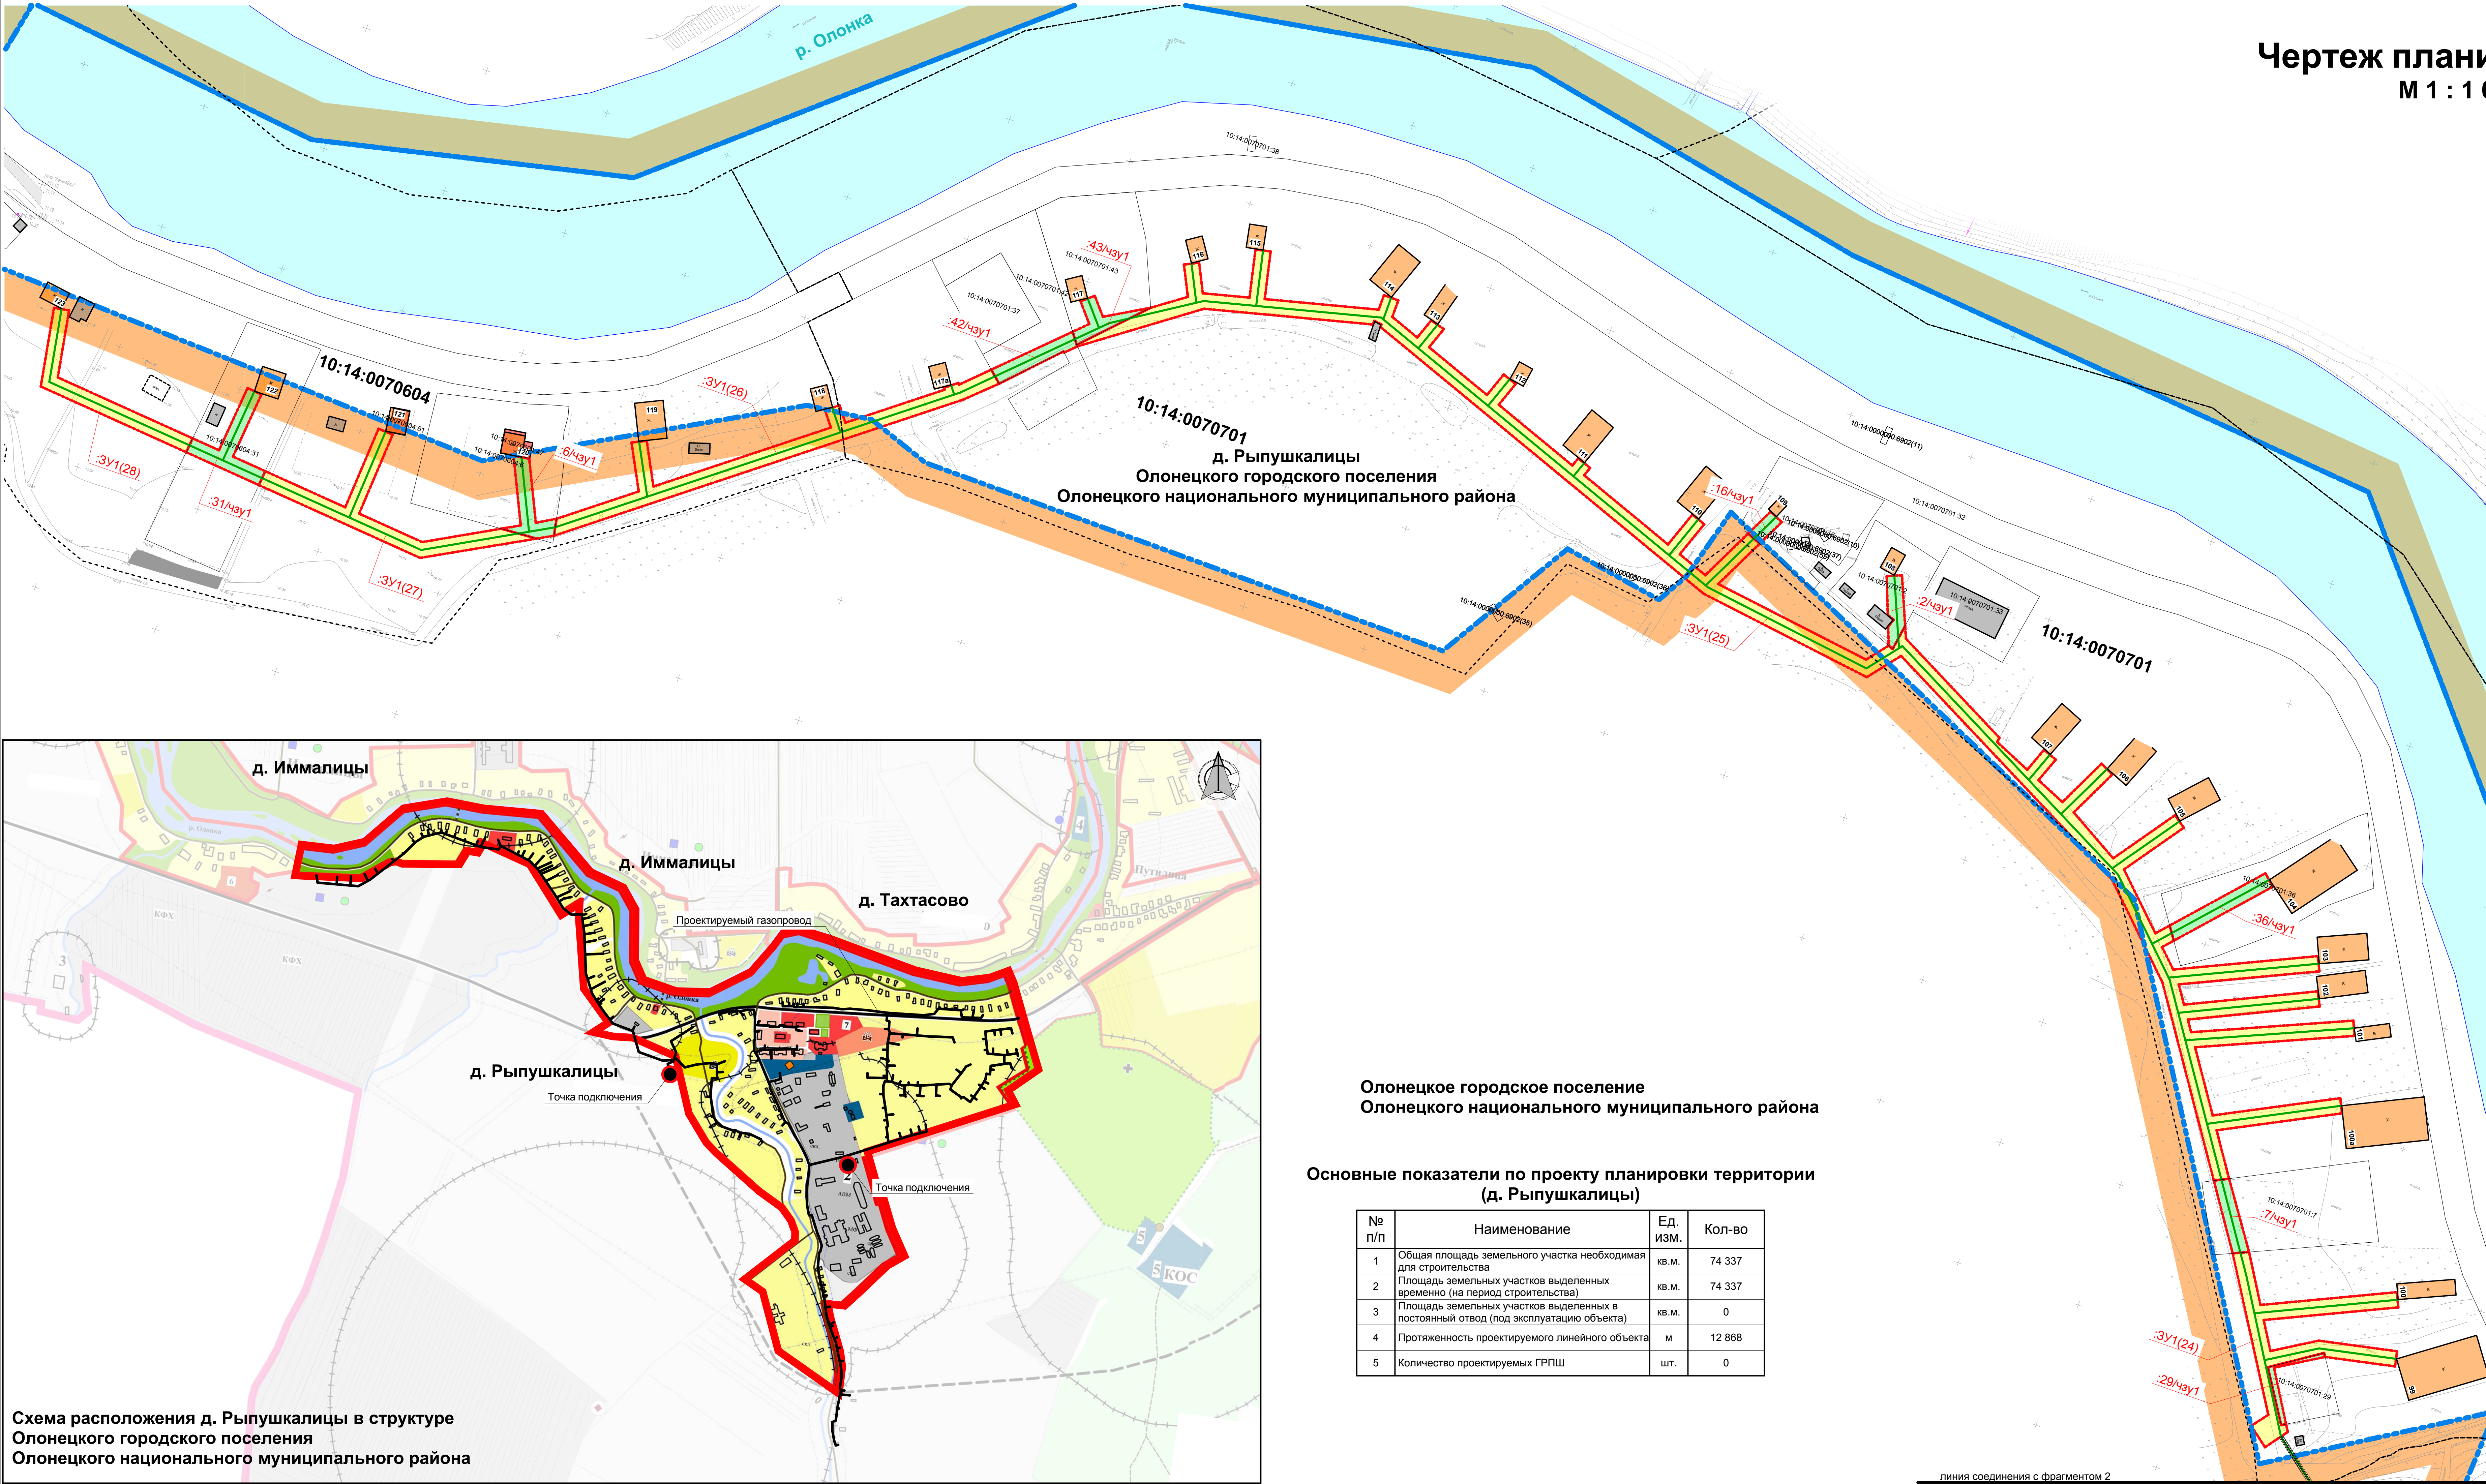


Схема расположения д. Рыпушкалицы в структуре
Олонецкого городского поселения
Олонецкого национального муниципального района

Олонецкое городское поселение
Олонецкого национального муниципального района


Основные показатели по проекту планировки территории
(д. Рыпушкалицы)

№ п/п	Наименование	Ед. изм.	Кол-во
1	Общая площадь земельного участка необходимая для строительства	кв.м.	74 337
2	Площадь земельных участков выделенных временно (на период строительства)	кв.м.	74 337
3	Площадь земельных участков выделенных в постоянный отвод (под эксплуатацию объекта)	кв.м.	0
4	Протяженность проектируемого линейного объекта	м	12 868
5	Количество проектируемых ГРПШ	шт.	0

Примечания:					1028.4-ППТ.ГМ.1		
1. Граница ГП Олонецкое и границы подготовки документации по планировке территории см. л. 1 кн. 1028.4-ППТ.ГМ.1.					«Строительство газопровода распределительного (уличная сеть) по д. Татчелица, д. Путилица, д. Тахтасово, д. Иммалицы, д. Рыпушкалицы, д. Капшойла, Олонецкого городского поселения Олонецкого национального муниципального района»		
Изм.	Кол-во	Лист	№ докум.	Подп.	Дата	Статус	Лист
Гип	Григорьев					Основная (утверждаемая) часть	Листов
Нач. отд.						П	1
Гл. спец.						П	1
Проверил	Бодяга					П	1
Разраб.	Ахатов					П	1
Н. контр.	Буталина					П	1
Чертеж планировки территории. М 1 : 1 000. Фрагмент 1.					ООО "Удмуртагазпроект"		

линия соединения с фрагментом 2

линия соединения с фрагментом 1

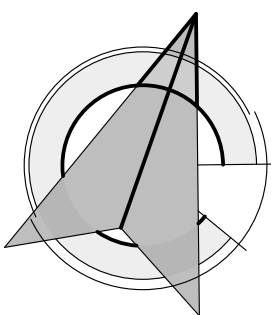

Чертеж планировки территории.
М 1 : 1 000. Фрагмент 2.

Олонецкое городское поселение
Олонецкого национального муниципального района

д. Рыпушкалицы
Олонецкого городского поселения
Олонецкого национального муниципального района


Условные обозначения:
18:11:017004 Номер кадастрового квартала по данным ГКН
18:11:017004:55 Номер кадастрового участка по данным ГКН

- Граница населенного пункта д. Рыпушкалицы
- Устанавливаемые красные линии
- Границы земельных участков по данным из ГКН
- Граница кадастрового квартала по данным ГКН
- Граница ОКС по данным ГКН
- Границы водных объектов (реки, ручьи, водоемы)
- Линии обозначающие дороги, улицы, проезды, проходы к водным объектам общего пользования и их береговым полосам
- Нежилые объекты
- Жилые объекты
- Общественные объекты
- Объекты незавершенного строительства
- Сущ. сети водопровода
- Сущ. сети связи
- Сущ. линии электропередач
- Сущ. сети газопровода
- Сущ. сети теплотрасс
- Сущ. сети водоотведения
- Граница зоны планируемого размещения линейного объекта (временный отвод на период строительства)
- Границы зон действий публичных сервитутов
- Проектируемые сети газоснабжения Низкое давление
- Проектируемые сети газоснабжения, прокладываемые методом ННБ (ГНБ)

Примечания:


1. Граница ГП Олонецкое и границы подготовки документации по планировке территории см. л. 1.

						1028.4-ППТ.ГМ.1		
						«Строительство газопровода распределительного (уличная сеть) по д. Татчицкая, д. Путицкая, д. Тиховское, д. Иммануилов, д. Рыпушкалицы, д. Капшица, Олонецкого городского поселения Олонецкого национального муниципального района».		
Изм.	Коп.уч.	Лист	№ док.	Подп.	Дата	Основная (утверждаемая) часть. (д. Рыпушкалицы).	Стадия	Лист
Гип.		Григорьев					ППТ	2
Гл. спец.						Чертеж планировки территории. М 1 : 1 000. Фрагмент 2.	ООО "Удмуртгазпроект"	
Проверил		Бодяга						
Разраб.		Ахатов						
Н. контр.		Бутолина						

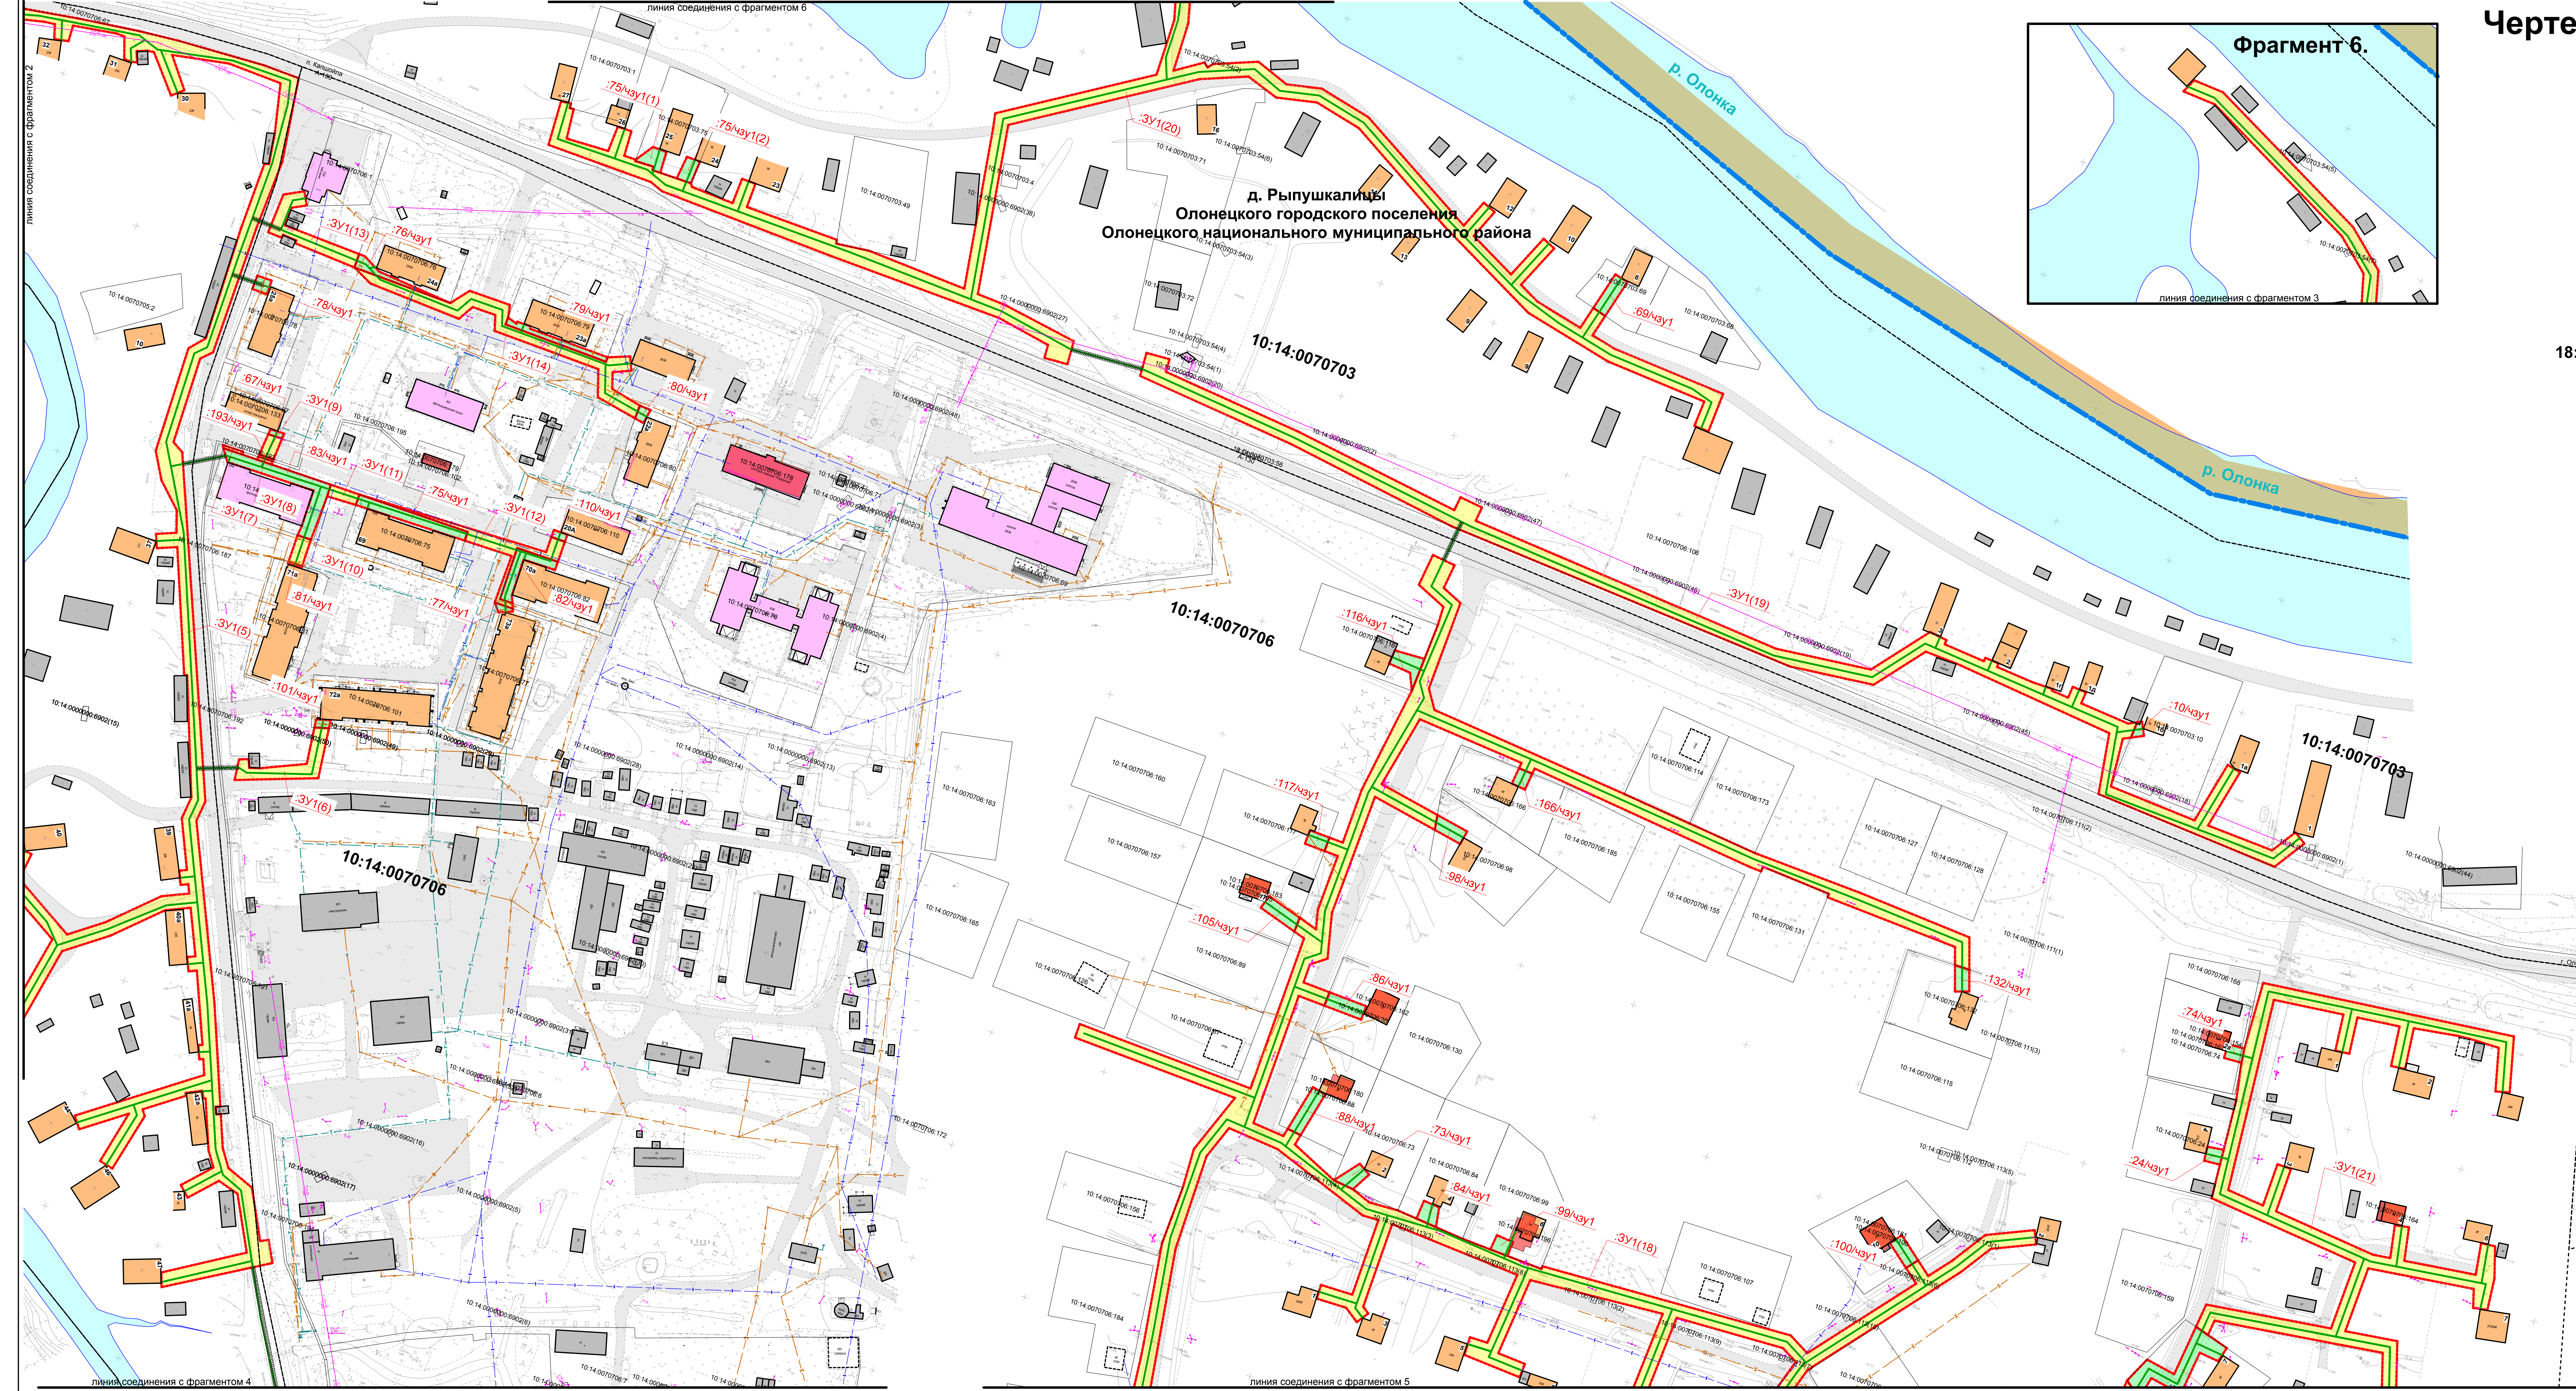

						1028.4-ППТ.ГМ.1								
						«Строительство газопровода распределительного (уличная сеть) по д.Татягичи, д.Путинки, д.Ахатовское, д.Ималыцы, д.Дрыгушкины, д.Белойки, Оплеценского городского поселения Оплеценаго национального муниципального района».								
Изм.	Кол.уч.	Лист	№ док.	Подп.	Дата	Основная (утверждаемая) часть. (д. Дрыгушкалицы).				Стадия	Листов			
ГИП		Григорьев								ППТ	3			
Нач. отд.														
Гл. спец.		Бодяга												
Проверил		Ахатов												
Разраб.		Ахатов				Чертеж планировки территории. М 1 : 1 000 . Фрагмент 3.				ООО				
Н. контр.		Бутолина								„Удмуртгазпроэкст“				

Чертеж планировки территории.
М 1 : 1 000. Фрагмент 4.

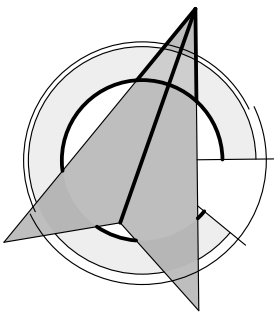

Олонецкое городское поселение
Олонецкого национального муниципального района

Олонецкое городское поселение
Олонецкого национального муниципального района

д. Рыпушкалицы
Олонецкого городского поселения
Олонецкого национального муниципального района

Олонецкое городское поселение
Олонецкого национального муниципального района

Условные обозначения:

18:11:017004

18:11:017004:55

Номер кадастрового квартала по данным ГКН

Номер кадастрового участка по данным ГКН

Граница населенного пункта д. Рыпушкалицы

Устанавливаемые красные линии

Границы земельных участков по данным из ГКН

Граница кадастрового квартала по данным ГКН

Граница ОКС по данным ГКН

Границы водных объектов (реки, ручьи, водоемы)

Линии обозначающие дороги, улицы, проезды, проходы к водным объектам общего пользования и их береговым полосам

Нежилые объекты

Жилые объекты

Общественные объекты

Объекты незавершенного строительства

Сущ. сети водопровода

Сущ. сети связи

Сущ. линии электропередач

Сущ. сети газопровода

Сущ. сети теплотрасс

Сущ. сети водоотведения

Граница зоны планируемого размещения линейного объекта (временный отвод на период строительства)

Границы зон действий публичных сервитутов

Проектируемые сети газоснабжения Низкое давление

Проектируемые сети газоснабжения, прокладываемые методом ННБ (ГНБ)

Примечания:

1. Граница ГП Олонецкое и границы подготовки документации по планировке территории см. л. 1.

Изм.

Коп.уч.

Лист

№ док.

Подп.

Дата

Григорьев

Основная (утверждаемая) часть.

(д. Рыпушкалицы).

Чертеж планировки территории.

М 1 : 1 000. Фрагмент 4.

Стадия

Лист

Листов


ППТ

4

ООО

"Удмуртгазпроект"

Чертеж планировки территории.
М 1 : 1 000. Фрагмент 5.

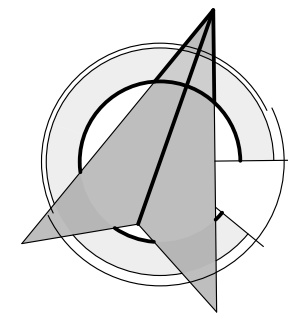

Условные обозначения:
18:11:017004 Номер кадастрового квартала по данным ГКН
18:11:017004:55 Номер кадастрового участка по данным ГКН

- Граница населенного пункта д. Рыпушкалицы
- Устанавливаемые красные линии
- Границы земельных участков по данным из ГКН
- Граница кадастрового квартала по данным ГКН
- Граница ОКС по данным ГКН
- Границы водных объектов (реки, ручьи, водоемы)
- Линии обозначающие дороги, улицы, проезды, проходы к водным объектам общего пользования и их береговым полосам
- Нежилые объекты
- Жилые объекты
- Общественные объекты
- Объекты незавершенного строительства
- Сущ. сети водопровода
- Сущ. сети связи
- Сущ. линии электропередач
- Сущ. сети газопровода
- Сущ. сети теплотрасс
- Сущ. сети водоотведения
- Граница зоны планируемого размещения линейного объекта (временный отвод на период строительства)
- Границы зон действий публичных сервитутов
- Проектируемые сети газоснабжения Низкое давление
- Проектируемые сети газоснабжения, прокладываемые методом ННБ (ГНБ)

Примечания:
1. Граница ГП Олонецкое и границы подготовки документации по планировке территории см. л. 1.

						1028.4-ППТ.ГМ.1		
						«Строительство газопровода распределительного (уличная сеть) по д.Татчелица, д.Путилица, д.Тактасово, д.Иммалицы, д.Рыпушкалицы, д.Калшюйла, Олонецкого городского поселения Олонецкого национального муниципального района».		
Изм.	Коп.уч.	Лист	№ док.	Подп.	Дата	Основная (утверждаемая) часть. (д. Рыпушкалицы).	Стадия	Лист
ГИП		Григорьев					ППТ	5
Нач. отд.								
Гл. спец.								
Проверил		Бодяга				Чертеж планировки территории. М 1 : 1 000. Фрагмент 5.	ООО	
Разраб.		Ахатов					"Удмуртгазпроект"	
Н. контр.		Бутолина						