

Схема расположения публичного сервитута для размещения (эксплуатации) объекта электросетевого хозяйства
ВЛ-0,4 кВ от КТП № 351




Условные обозначения:

— - проектные границы публичного сервитута

Схема расположения публичного сервитута для размещения (эксплуатации) объекта электросетевого хозяйства
ВЛ-0,4 кВ от КТП № 351

Лист 1

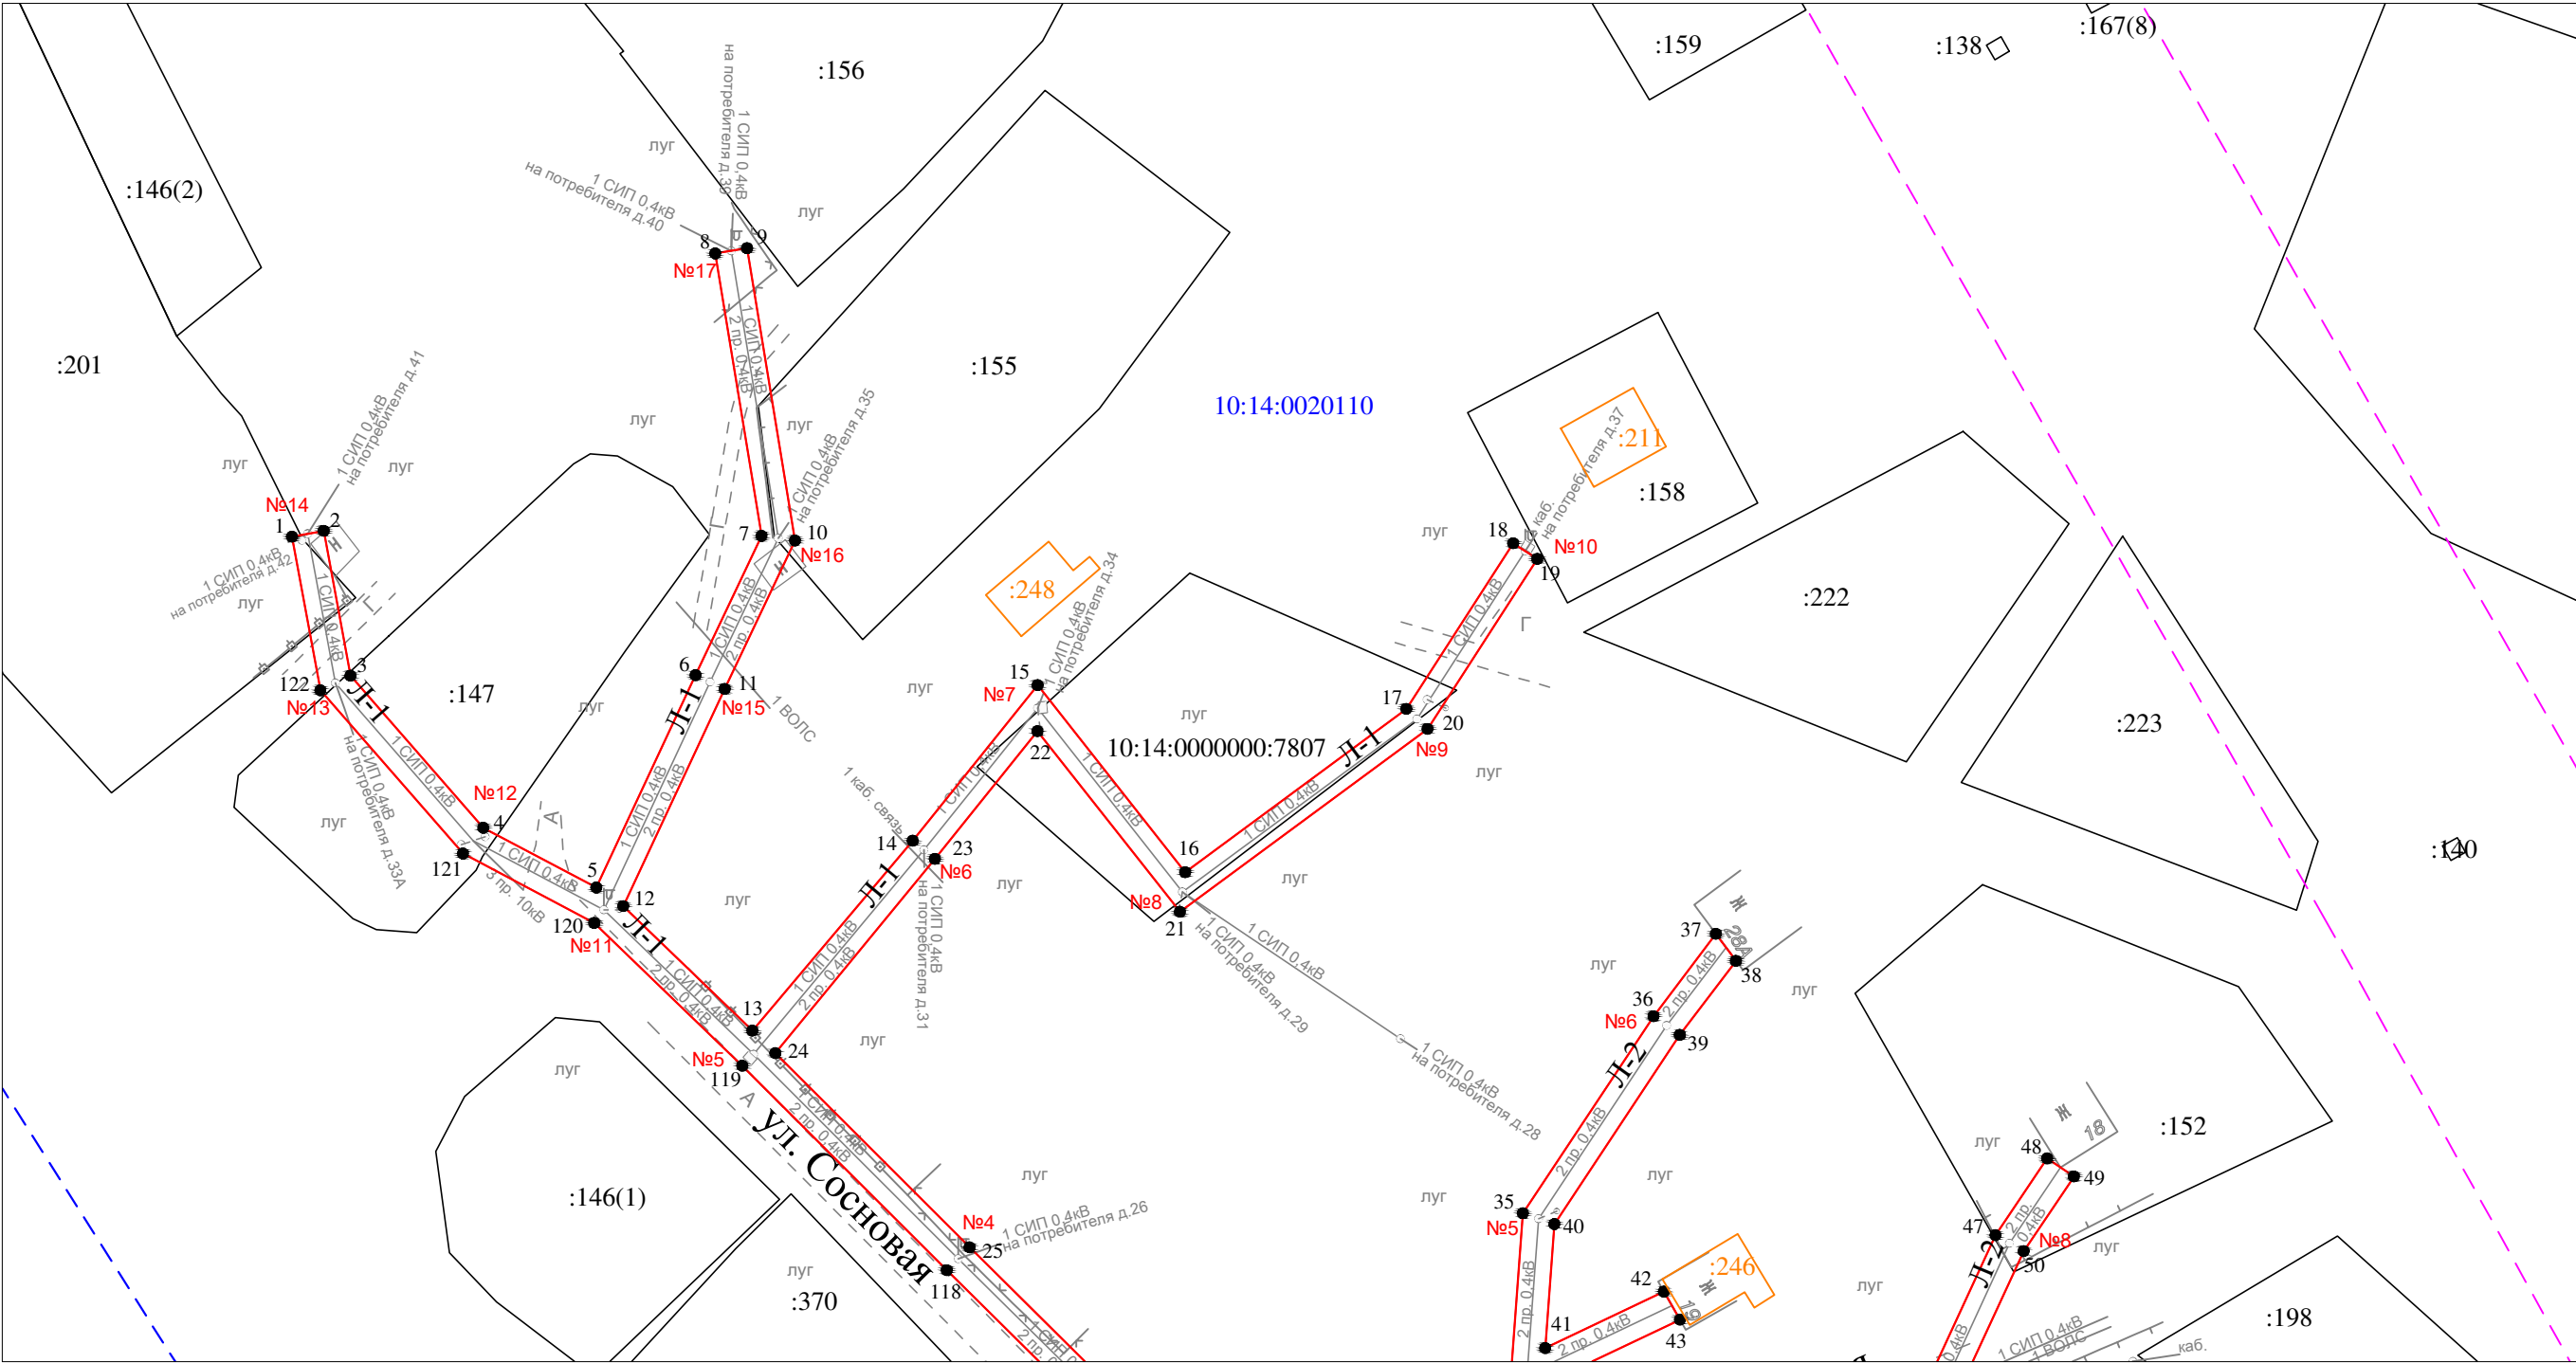


Масштаб 1 : 1000

- Условные обозначения:
- проектные границы публичного сервитута
 - 1 ● - обозначение характерной точки границы
 - №5 - номер опоры
 - - - граница кадастрового квартала
 - границы земельного участка, данные ЕГРН
 - ОКС, данные ЕГРН
 - - - граница зоны с особыми условиями использования территории, данные ЕГРН
 - 10:14:0020111 - номер кадастрового квартала
 - :26 - обозначение земельного участка

Схема расположения публичного сервитута для размещения (эксплуатации) объекта электросетевого хозяйства
ВЛ-0,4 кВ от КТП № 351

Лист 2

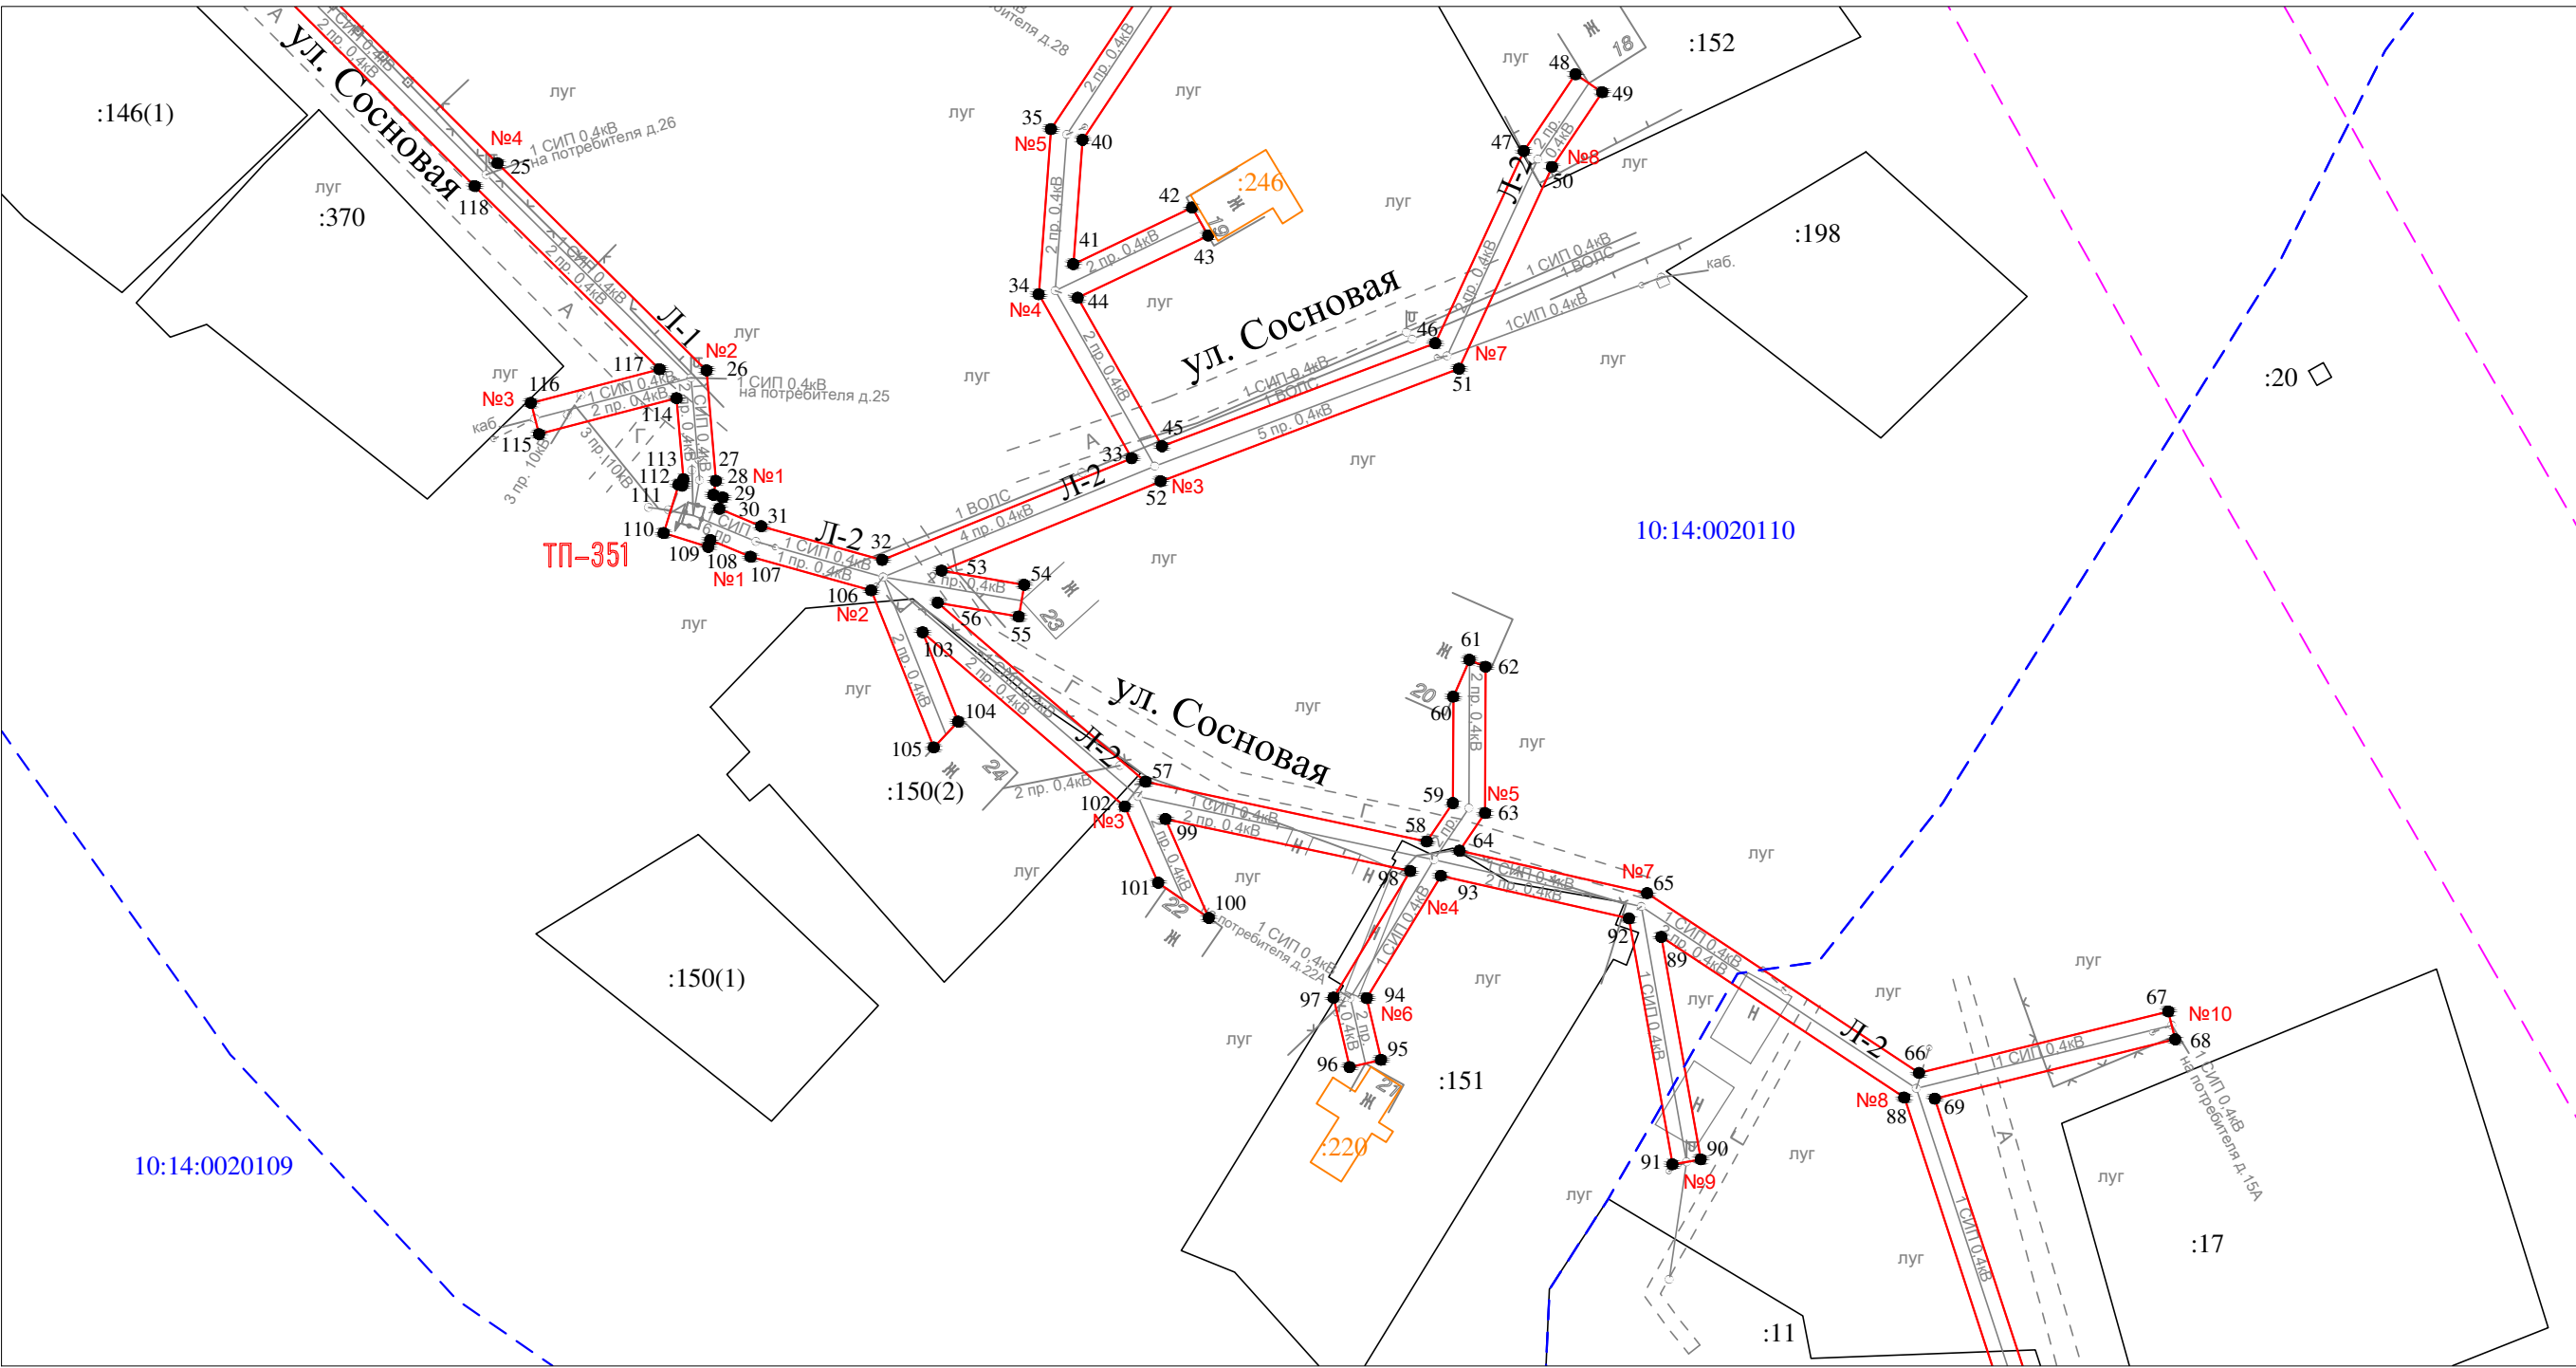


Масштаб 1 : 1000

- Условные обозначения:
- - проектные границы публичного сервитута
 - 1 ● - обозначение характерной точки границы
 - №5 - номер опоры
 - - граница кадастрового квартала
 - - границы земельного участка, данные ЕГРН
 - - ОКС, данные ЕГРН
 - - граница зоны с особыми условиями использования территории, данные ЕГРН
 - 10:14:0020111 - номер кадастрового квартала
 - :26 - обозначение земельного участка

Схема расположения публичного сервитута для размещения (эксплуатации) объекта электросетевого хозяйства
ВЛ-0,4 кВ от КТП № 351

Лист 3

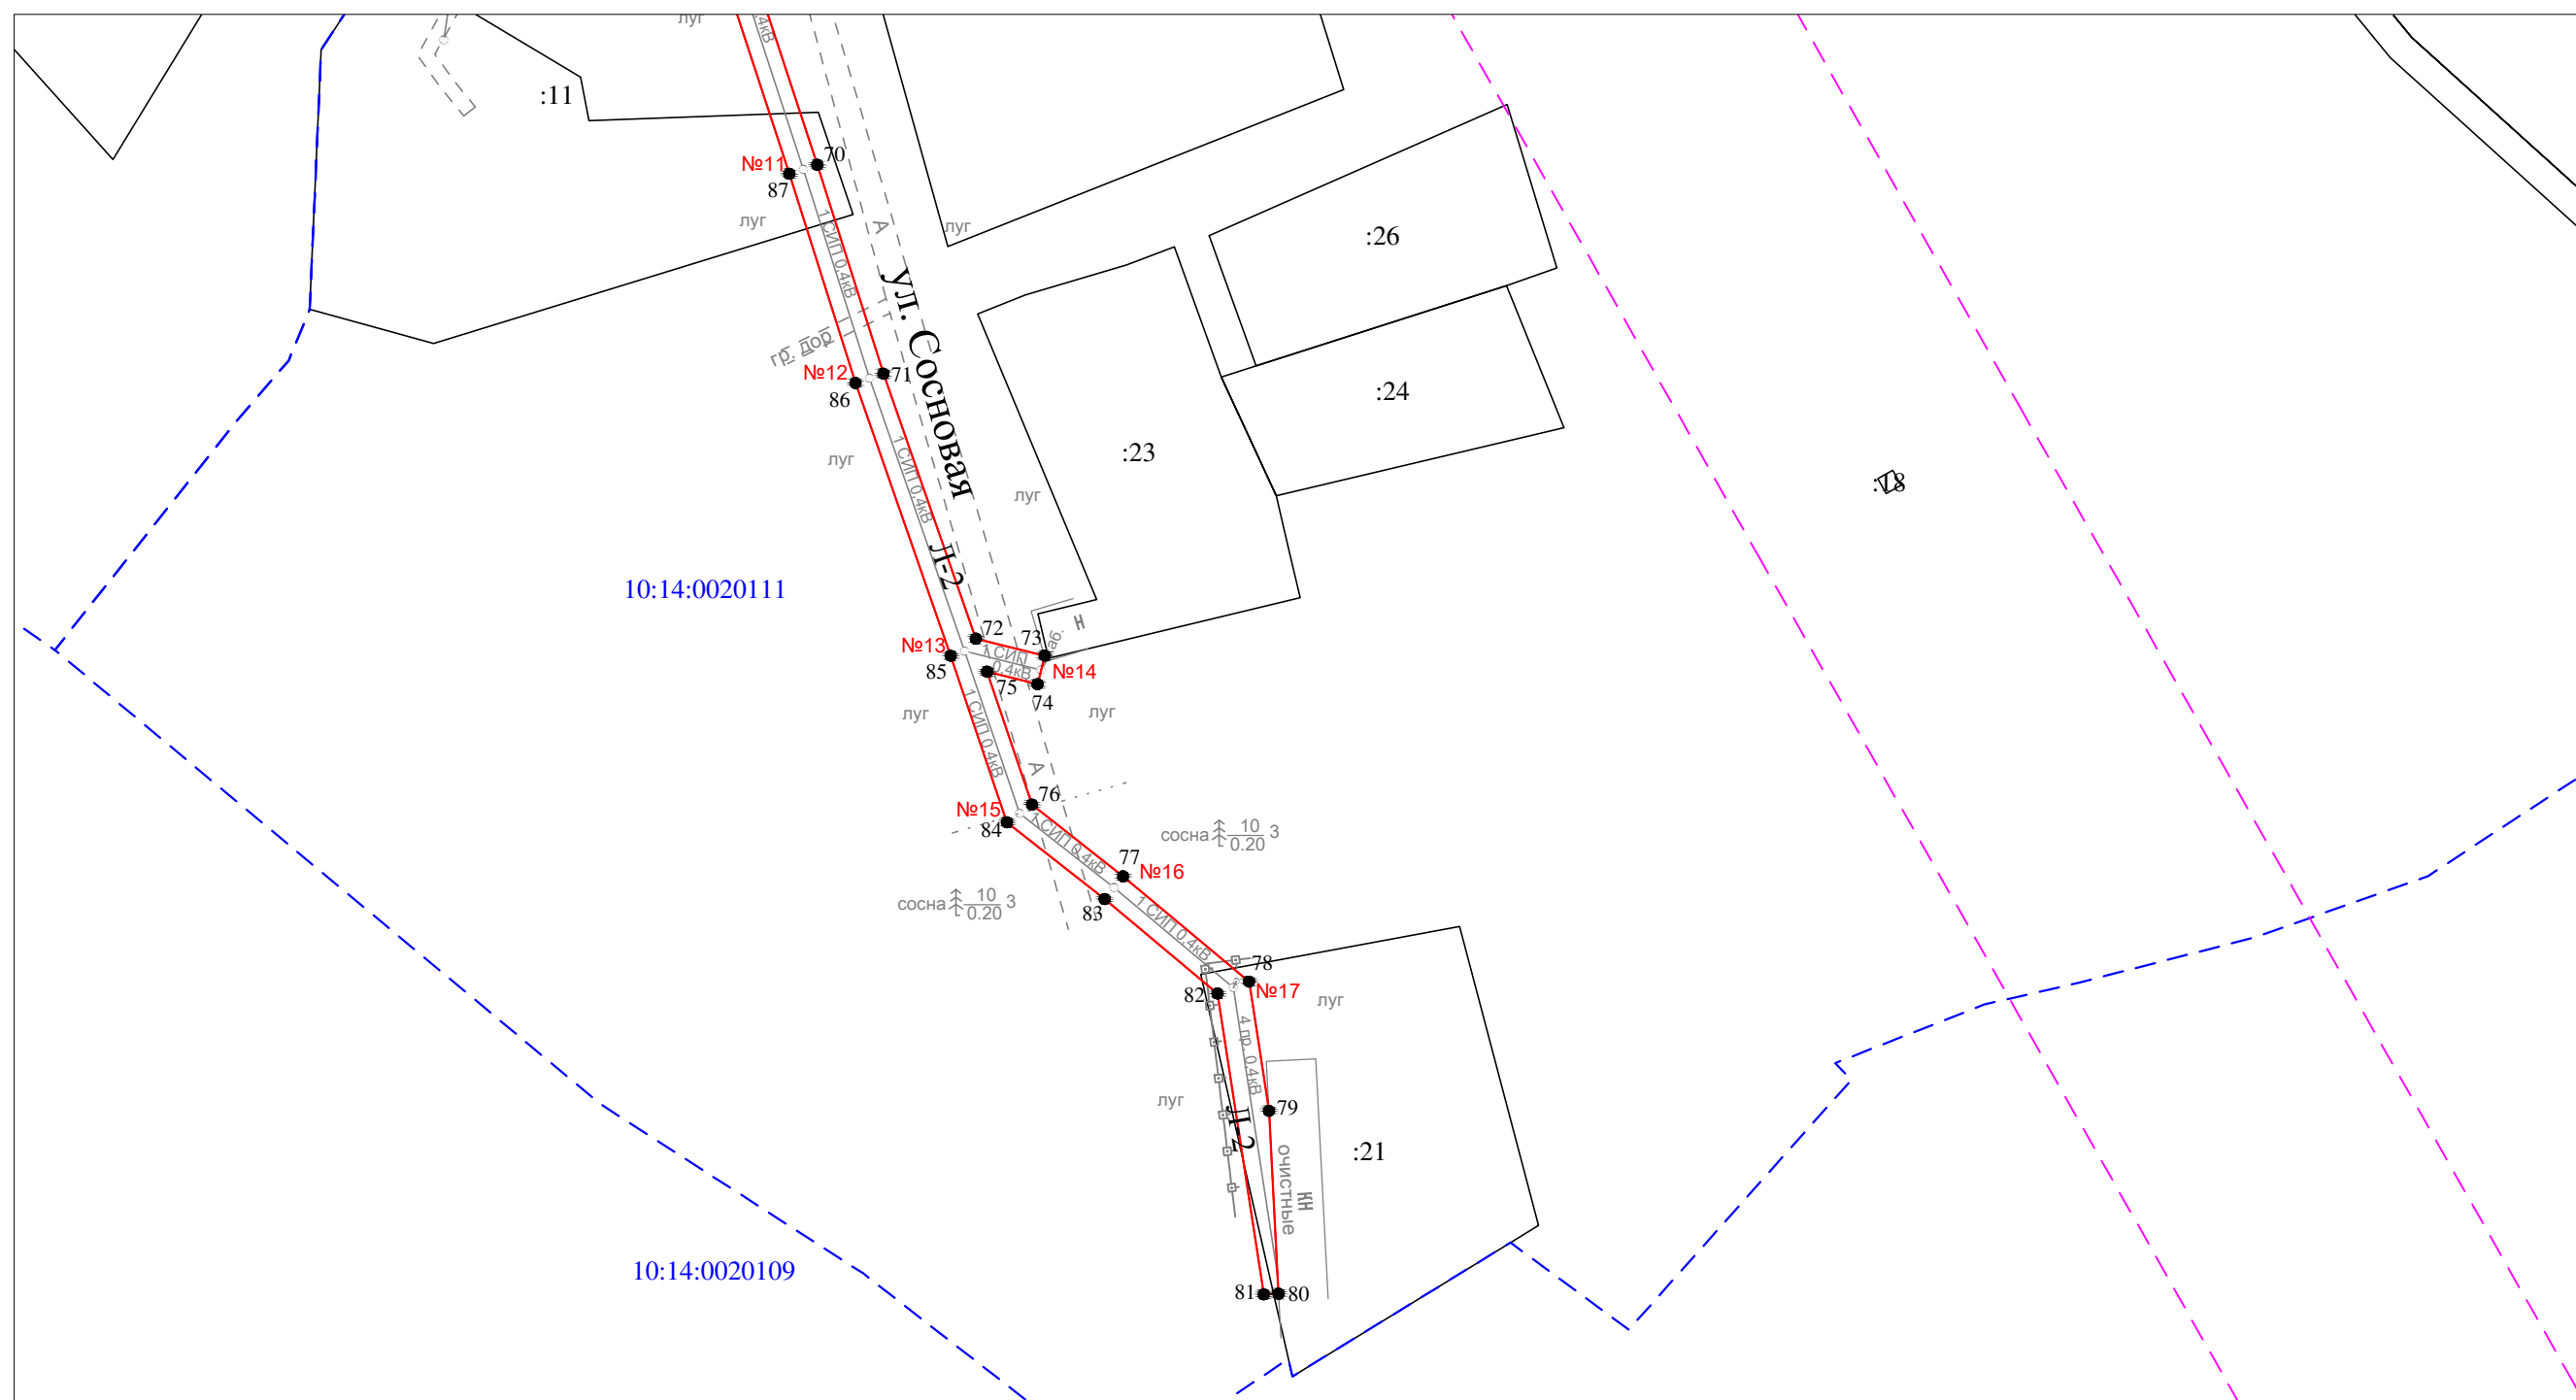

Масштаб 1 : 1000

Условные обозначения:

- проектные границы публичного сервитута
- 1 ● - обозначение характерной точки границы
- №5 - номер опоры
- граница кадастрового квартала
- границы земельного участка, данные ЕГРН
- ОКС, данные ЕГРН
- граница зоны с особыми условиями использования территории, данные ЕГРН
- 10:14:0020111 - номер кадастрового квартала
- :26 - обозначение земельного участка

Раздел 2

Сведения о местоположении границ объекта

1. Система координат: МСК-10 зона 1

2. Сведения о характерных точках границ объекта

Обозначение характерных точек границ	Координаты, м		Метод определения координат характерной точки	Средняя квадратическая погрешность положения характерной точки (M_t), м	Описание обозначени я точки на местности (при наличии)
	X	Y			
1	2	3	4	5	6
1	275280.84	1419346.79	геодезический метод	0.2	-
2	275281.66	1419351.21	геодезический метод	0.2	-
3	275261.45	1419354.95	геодезический метод	0.2	-
4	275240.22	1419373.49	геодезический метод	0.2	-
5	275231.89	1419389.25	геодезический метод	0.2	-
6	275261.53	1419403.09	геодезический метод	0.2	-
7	275280.96	1419412.30	геодезический метод	0.2	-
8	275320.37	1419405.84	геодезический метод	0.2	-
9	275321.09	1419410.28	геодезический метод	0.2	-
10	275280.30	1419416.96	геодезический метод	0.2	-
11	275259.61	1419407.17	геодезический метод	0.2	-
12	275229.30	1419393.01	геодезический метод	0.2	-
13	275211.93	1419411.02	геодезический метод	0.2	-
14	275238.43	1419433.39	геодезический метод	0.2	-
15	275260.13	1419450.82	геодезический метод	0.2	-
16	275234.03	1419471.41	геодезический метод	0.2	-
17	275256.81	1419502.26	геодезический метод	0.2	-
18	275279.92	1419517.17	геодезический метод	0.2	-
19	275277.76	1419520.53	геодезический метод	0.2	-
20	275254.03	1419505.22	геодезический метод	0.2	-
21	275228.51	1419470.67	геодезический метод	0.2	-
22	275253.71	1419450.80	геодезический метод	0.2	-
23	275235.89	1419436.49	геодезический метод	0.2	-
24	275208.79	1419414.22	геодезический метод	0.2	-
25	275181.70	1419441.33	геодезический метод	0.2	-
26	275152.82	1419470.49	геодезический метод	0.2	-
27	275137.42	1419471.79	геодезический метод	0.2	-
28	275135.48	1419471.43	геодезический метод	0.2	-
29	275135.11	1419472.73	геодезический метод	0.2	-
30	275133.53	1419472.27	геодезический метод	0.2	-
31	275131.10	1419478.11	геодезический метод	0.2	-
32	275126.39	1419494.98	геодезический метод	0.2	-
33	275140.58	1419529.78	геодезический метод	0.2	-
34	275163.42	1419516.81	геодезический метод	0.2	-
35	275186.45	1419518.52	геодезический метод	0.2	-
36	275213.94	1419536.74	геодезический метод	0.2	-
37	275225.43	1419545.46	геодезический метод	0.2	-
38	275221.67	1419548.25	геодезический метод	0.2	-
39	275211.34	1419540.42	геодезический метод	0.2	-
40	275184.95	1419522.92	геодезический метод	0.2	-
41	275167.64	1419521.63	геодезический метод	0.2	-
42	275175.52	1419538.20	геодезический метод	0.2	-
43	275171.61	1419540.44	геодезический метод	0.2	-
44	275162.95	1419522.25	геодезический метод	0.2	-
45	275142.24	1419534.01	геодезический метод	0.2	-
46	275156.62	1419572.11	геодезический метод	0.2	-
47	275183.39	1419584.46	геодезический метод	0.2	-
48	275194.11	1419591.67	геодезический метод	0.2	-
49	275191.59	1419595.41	геодезический метод	0.2	-
50	275181.17	1419588.40	геодезический метод	0.2	-
51	275153.06	1419575.43	геодезический метод	0.2	-
52	275137.37	1419533.82	геодезический метод	0.2	-

Раздел 2

Сведения о местоположении границ объекта

1. Система координат: МСК-10 зона 1

2. Сведения о характерных точках границ объекта

53	275124.91	1419503.26	геодезический метод	0.2	-
54	275122.94	1419514.78	геодезический метод	0.2	-
55	275118.50	1419514.02	геодезический метод	0.2	-
56	275120.43	1419502.73	геодезический метод	0.2	-
57	275095.48	1419531.70	геодезический метод	0.2	-
58	275087.14	1419570.92	геодезический метод	0.2	-
59	275092.51	1419574.57	геодезический метод	0.2	-
60	275107.34	1419574.63	геодезический метод	0.2	-
61	275112.48	1419576.88	геодезический метод	0.2	-
62	275111.50	1419579.12	геодезический метод	0.2	-
63	275091.11	1419579.07	геодезический метод	0.2	-
64	275085.87	1419575.50	геодезический метод	0.2	-
65	275079.95	1419601.66	геодезический метод	0.2	-
66	275054.88	1419639.58	геодезический метод	0.2	-
67	275063.46	1419674.35	геодезический метод	0.2	-
68	275059.58	1419675.31	геодезический метод	0.2	-
69	275051.30	1419641.78	геодезический метод	0.2	-
70	275009.09	1419655.63	геодезический метод	0.2	-
71	274980.63	1419664.64	геодезический метод	0.2	-
72	274944.55	1419677.23	геодезический метод	0.2	-
73	274942.23	1419686.60	геодезический метод	0.2	-
74	274938.35	1419685.64	геодезический метод	0.2	-
75	274940.05	1419678.76	геодезический метод	0.2	-
76	274921.94	1419684.88	геодезический метод	0.2	-
77	274912.18	1419697.30	геодезический метод	0.2	-
78	274897.83	1419714.46	геодезический метод	0.2	-
79	274880.22	1419717.17	геодезический метод	0.2	-
80	274855.32	1419718.47	геодезический метод	0.2	-
81	274855.23	1419716.46	геодезический метод	0.2	-
82	274896.21	1419710.16	геодезический метод	0.2	-
83	274909.08	1419694.78	геодезический метод	0.2	-
84	274919.54	1419681.48	геодезический метод	0.2	-
85	274942.22	1419673.81	геодезический метод	0.2	-
86	274979.37	1419660.84	геодезический метод	0.2	-
87	275007.87	1419651.83	геодезический метод	0.2	-
88	275051.45	1419637.53	геодезический метод	0.2	-
89	275073.84	1419603.64	геодезический метод	0.2	-
90	275042.85	1419609.13	геодезический метод	0.2	-
91	275042.15	1419605.19	геодезический метод	0.2	-
92	275076.42	1419599.12	геодезический метод	0.2	-
93	275082.36	1419572.89	геодезический метод	0.2	-
94	275065.32	1419562.56	геодезический метод	0.2	-
95	275056.72	1419564.55	геодезический метод	0.2	-
96	275055.70	1419560.17	геодезический метод	0.2	-
97	275065.38	1419557.92	геодезический метод	0.2	-
98	275083.03	1419568.62	геодезический метод	0.2	-
99	275090.29	1419534.49	геодезический метод	0.2	-
100	275076.49	1419540.54	геодезический метод	0.2	-
101	275081.40	1419533.47	геодезический метод	0.2	-
102	275092.03	1419528.81	геодезический метод	0.2	-
103	275116.32	1419500.61	геодезический метод	0.2	-
104	275103.86	1419505.58	геодезический метод	0.2	-
105	275100.26	1419502.17	геодезический метод	0.2	-
106	275122.15	1419493.44	геодезический метод	0.2	-
107	275126.84	1419476.63	геодезический метод	0.2	-
108	275129.18	1419471.00	геодезический метод	0.2	-
109	275128.21	1419470.72	геодезический метод	0.2	-
110	275130.14	1419464.49	геодезический метод	0.2	-
111	275136.87	1419466.58	геодезический метод	0.2	-
112	275136.73	1419467.09	геодезический метод	0.2	-
113	275137.64	1419467.25	геодезический метод	0.2	-