



Схема расположения публичного сервитута для размещения (эксплуатации) объекта электросетевого хозяйства
ВЛ-0,4 кВ от КТП № 376

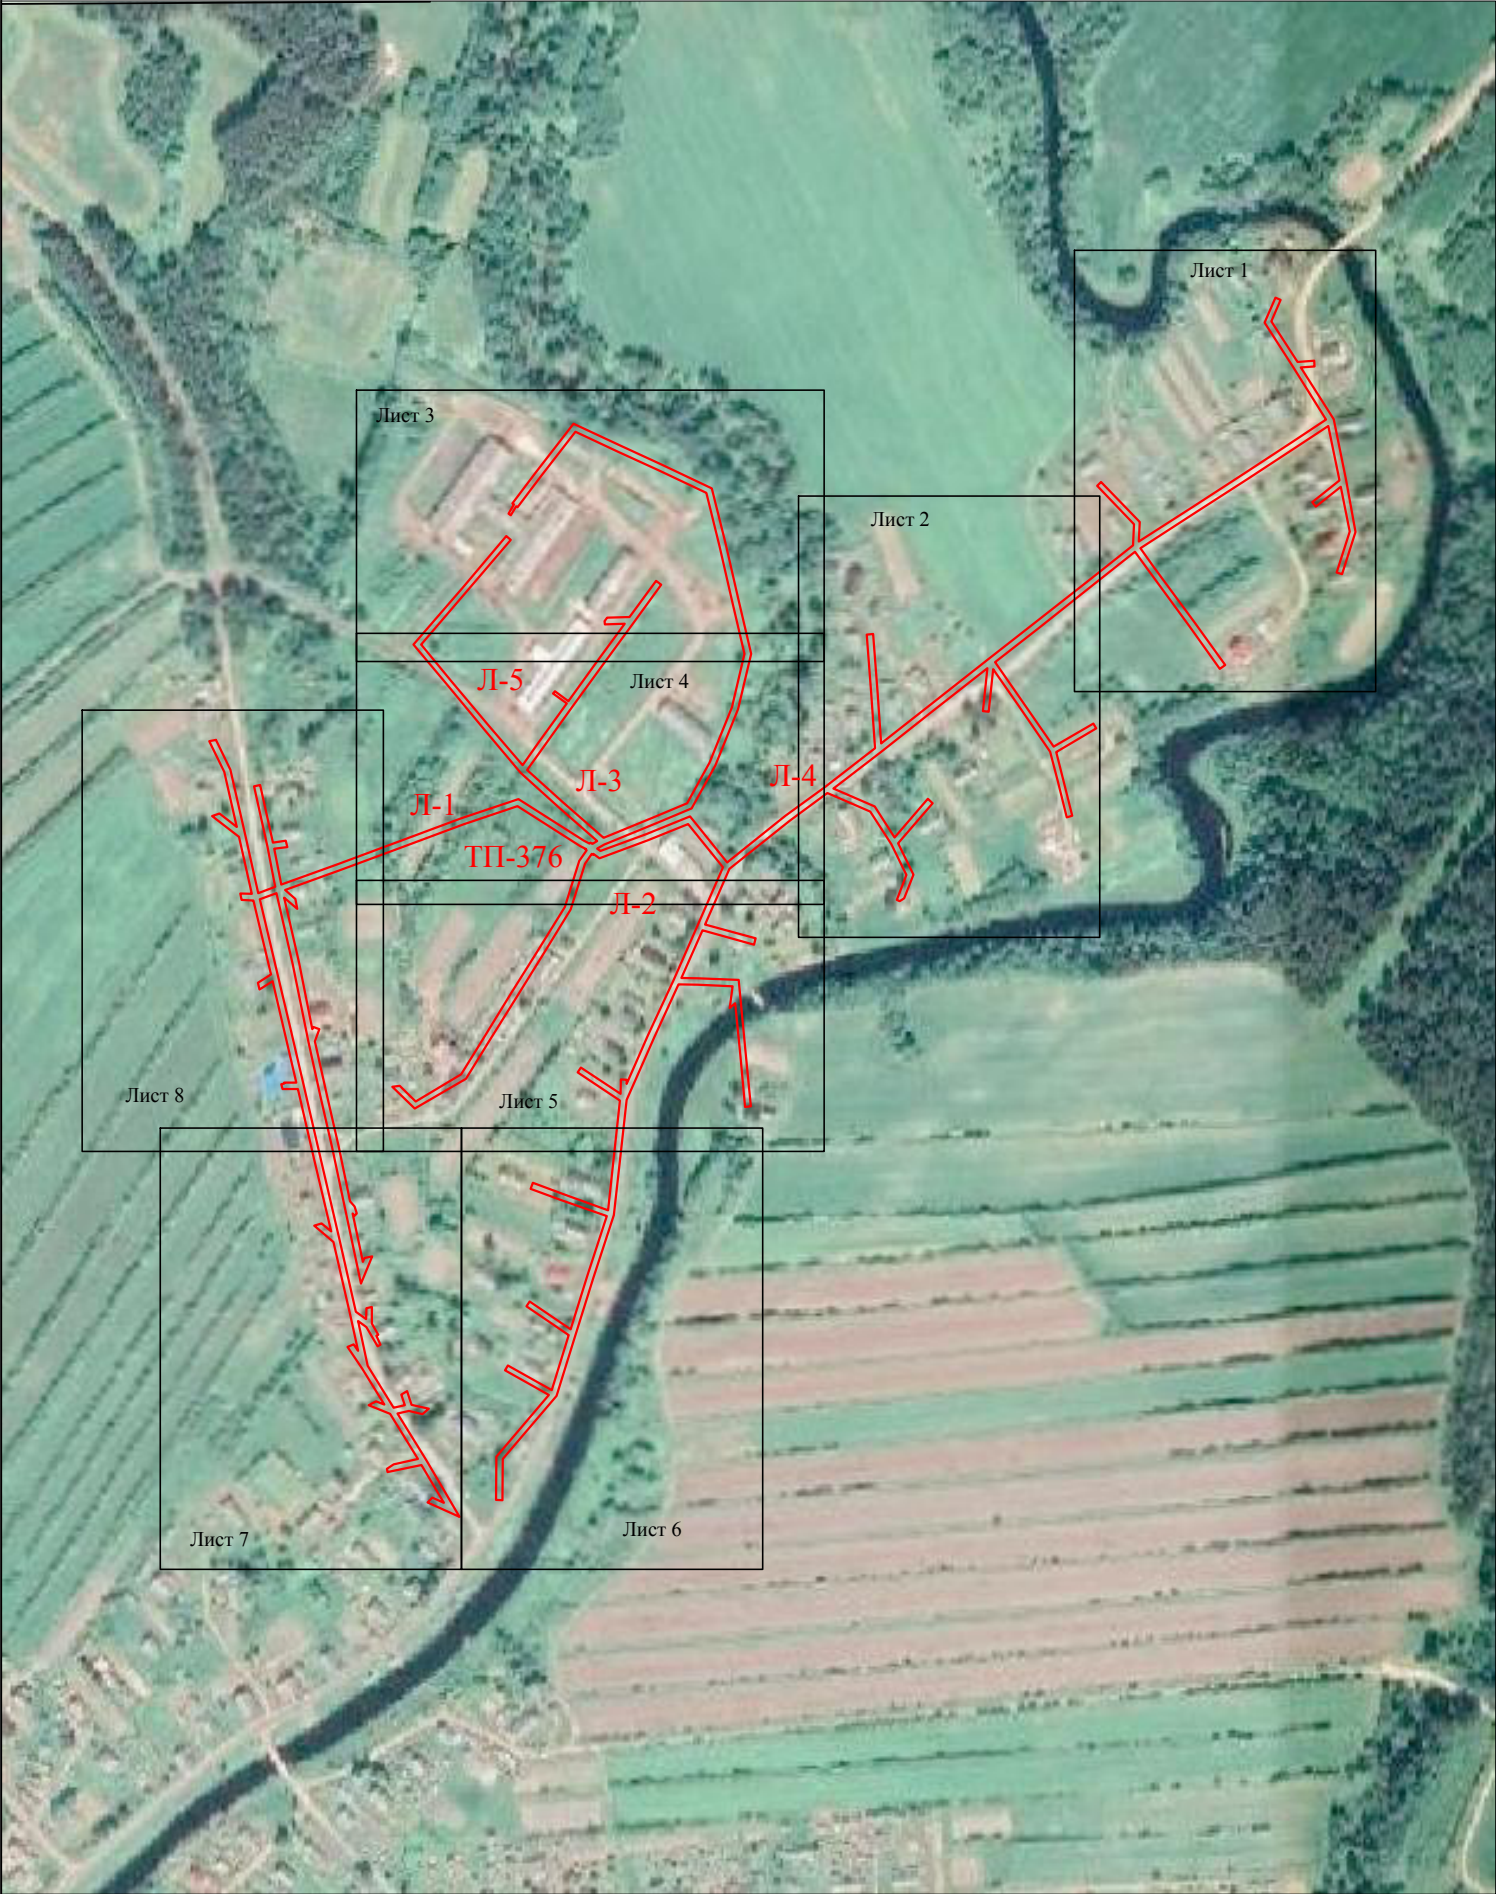

Условные обозначения:
— - проектные границы публичного сервитута

Схема расположения публичного сервитута для размещения (эксплуатации) объекта электросетевого хозяйства
ВЛ-0,4 кВ от КТП № 376

Лист 1

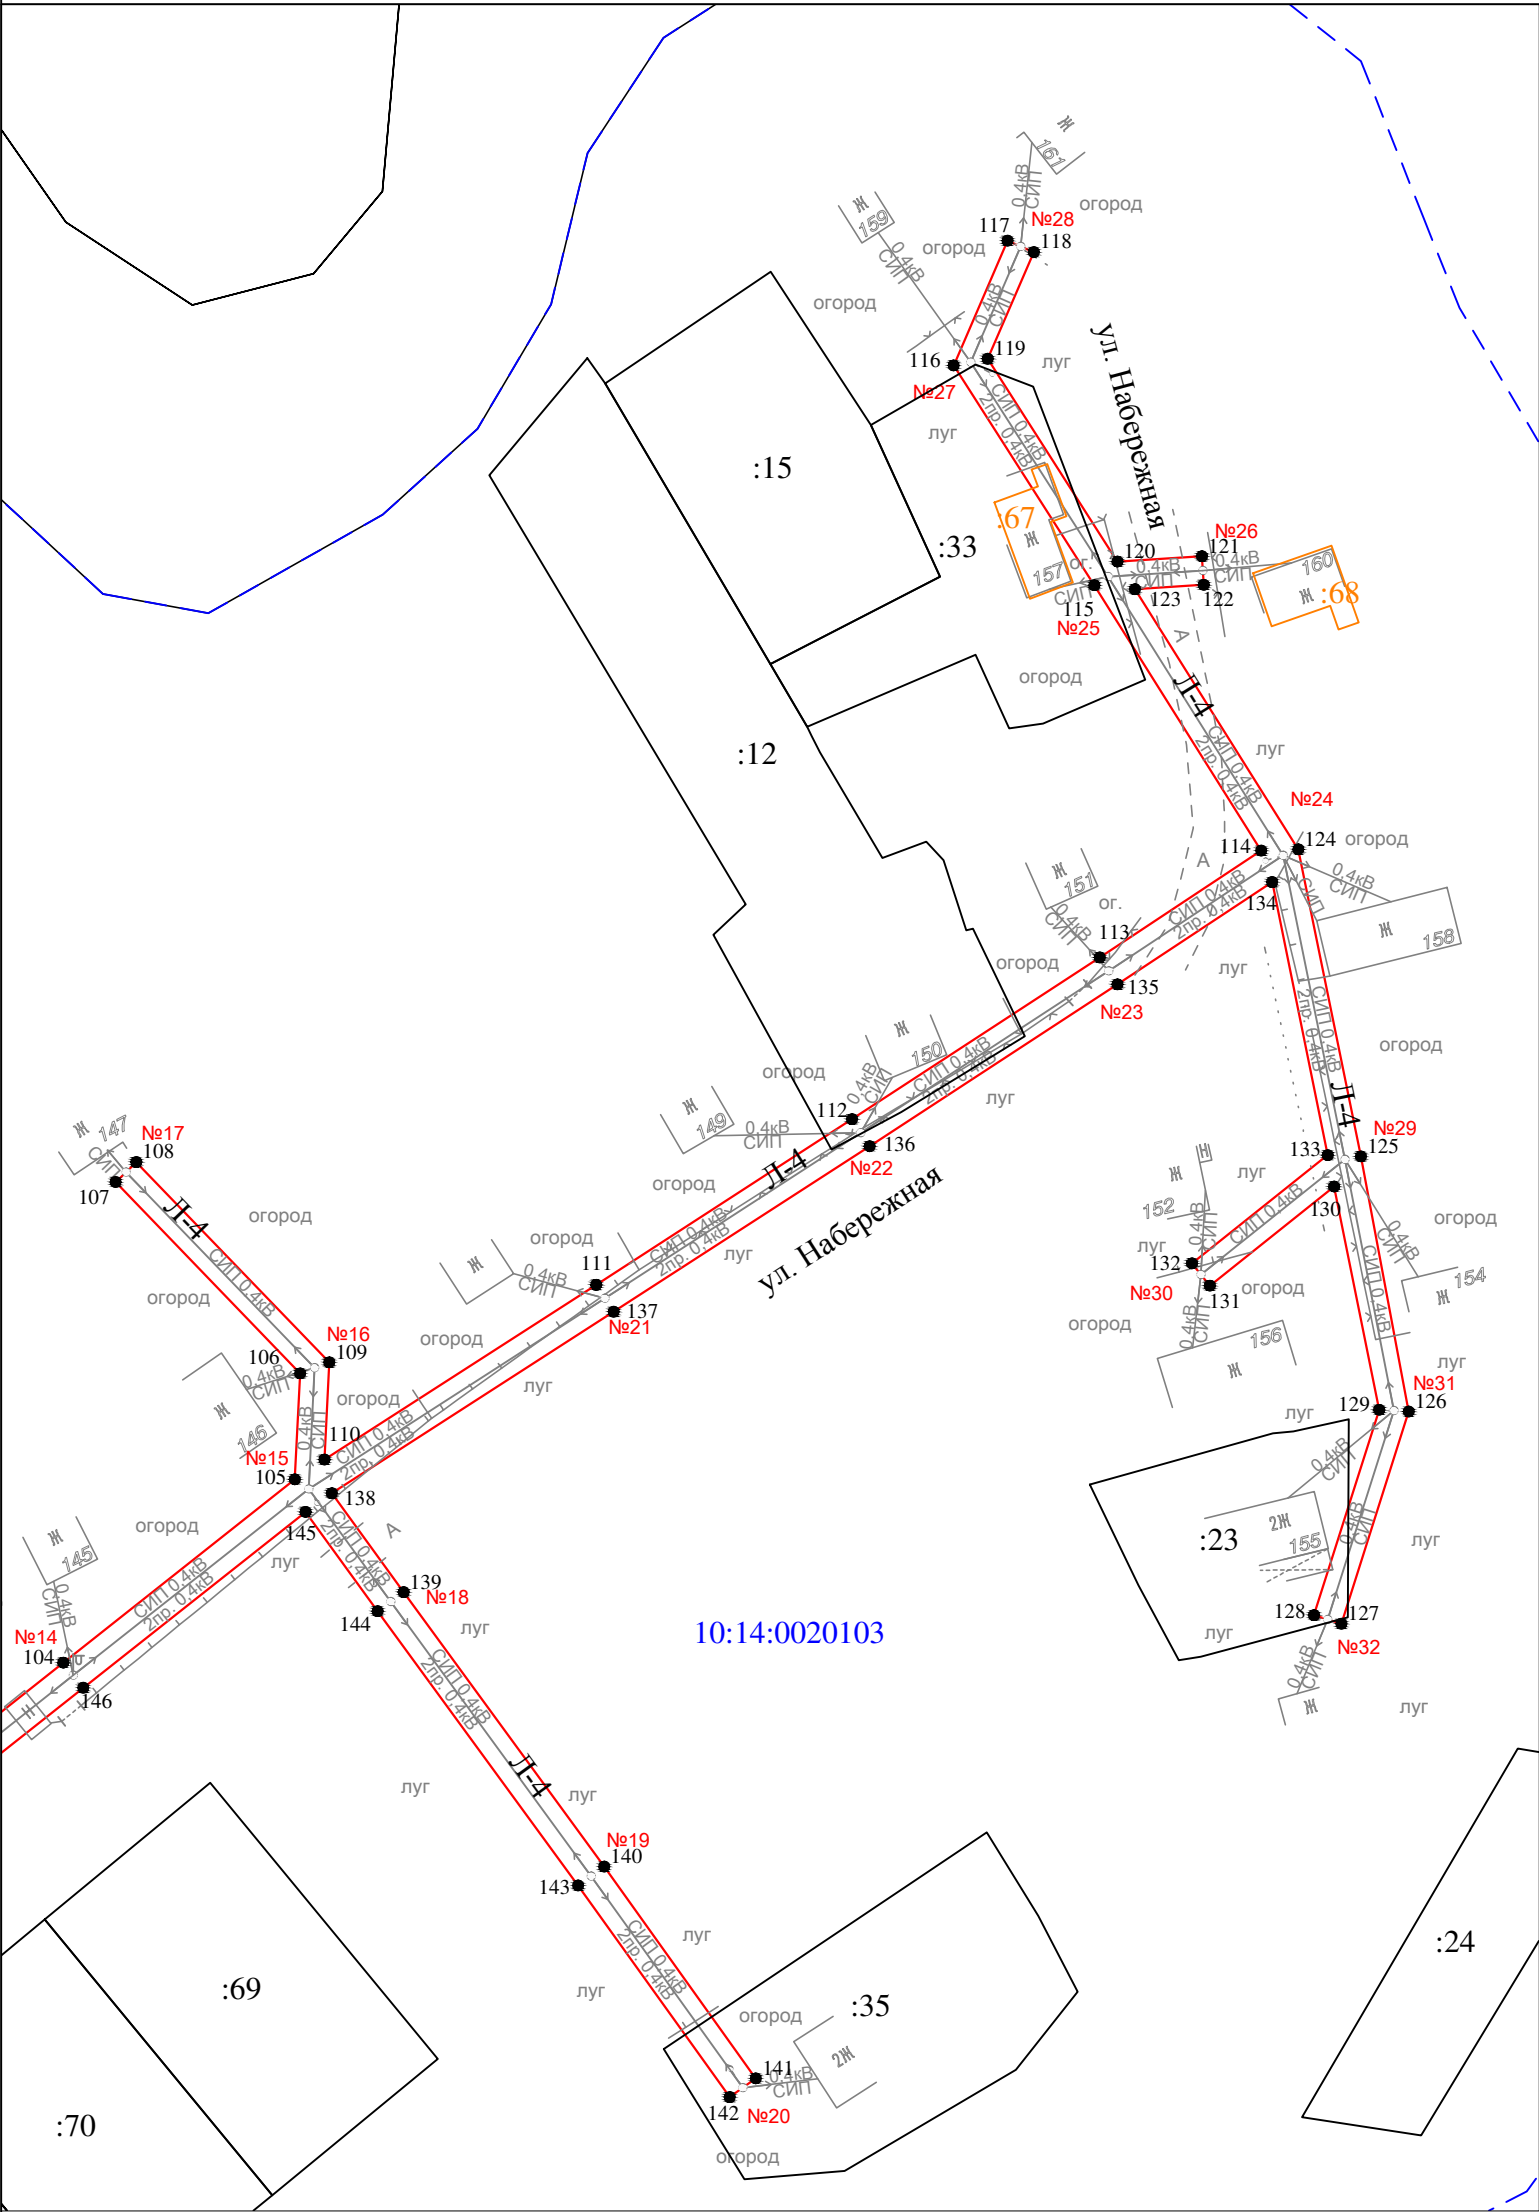

10:14:0020103


Условные обозначения:

- проектные границы публичного сервитута
- 1 • - обозначение характерной точки границы
- №1 - номер опоры
- граница кадастрового квартала
- границы земельного участка, данные ЕГРН
- ОКС, данные ЕГРН
- граница зоны с особыми условиями использования территории, данные ЕГРН
- граница населенного пункта, данные ЕГРН, ГП
- 10:14:0050117 - номер кадастрового квартала
- :6 - обозначение земельного участка

Масштаб 1 : 1000

Схема расположения публичного сервитута для размещения (эксплуатации) объекта электросетевого хозяйства
ВЛ-0,4 кВ от КТП № 376

Лист 2

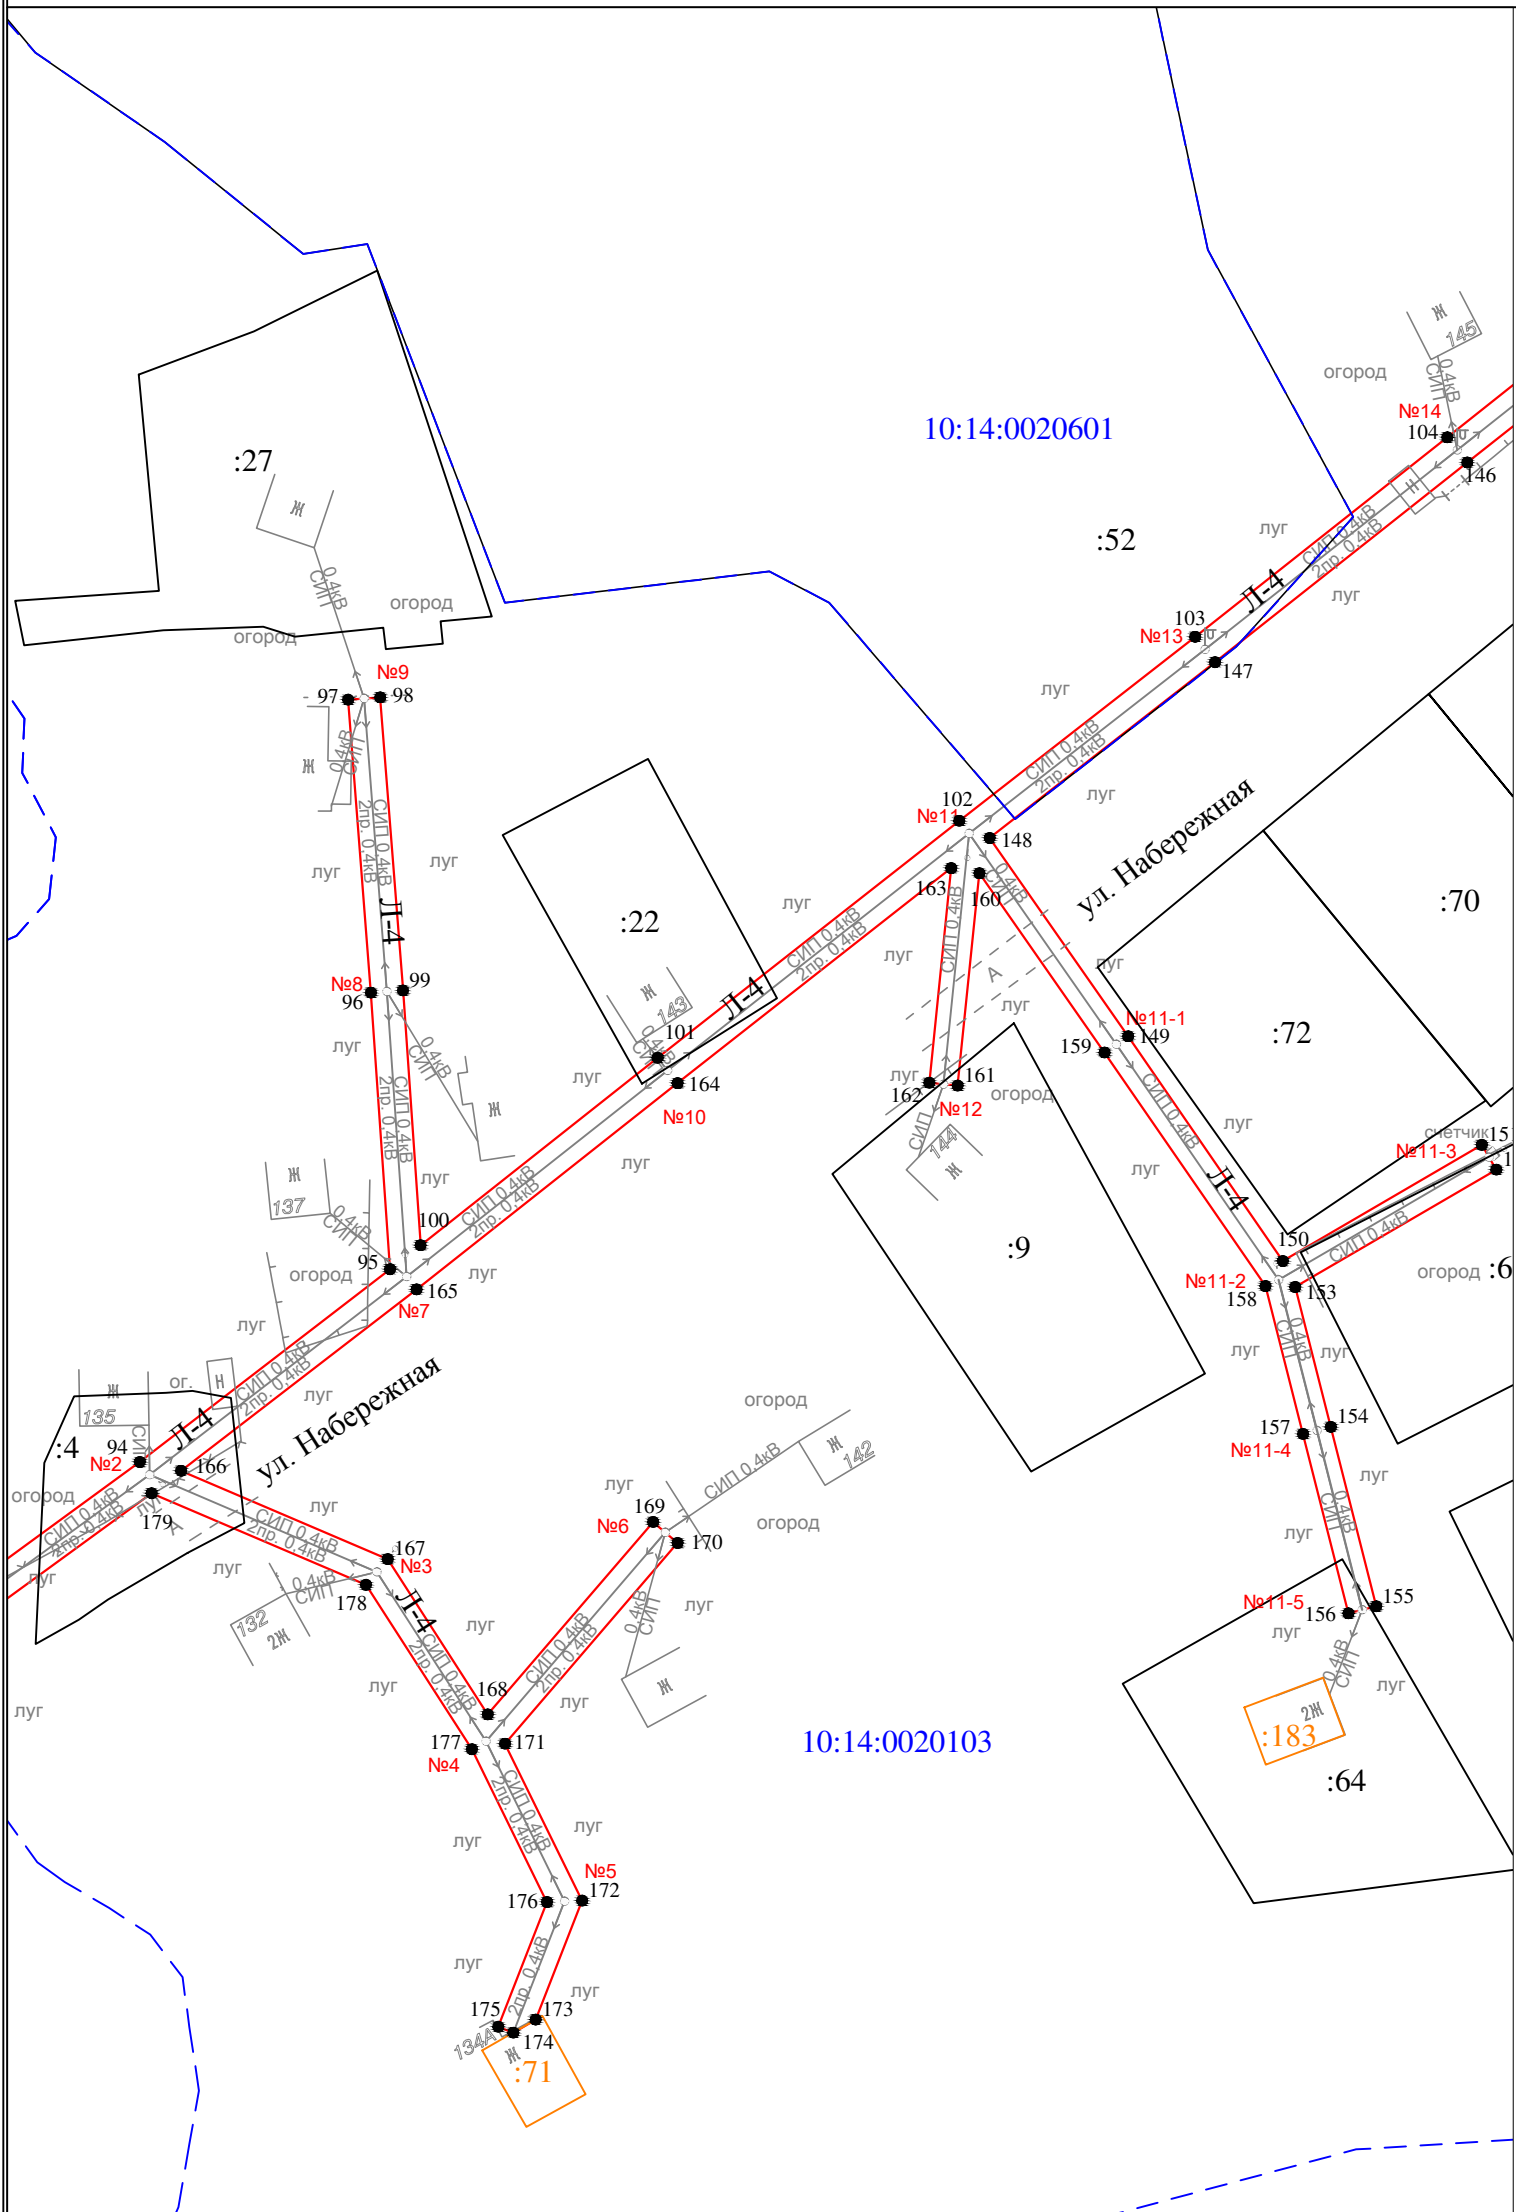


Условные обозначения:

- - проектные границы публичного сервитута
- 1 • - обозначение характерной точки границы
- №1 - номер опоры
- - - - - граница кадастрового квартала
- - - - - границы земельного участка, данные ЕГРН
- - - - - ОКС, данные ЕГРН
- - - - - граница зоны с особыми условиями использования территории, данные ЕГРН
- - - - - граница населенного пункта, данные ЕГРН, ГП
- 10:14:0050117 - номер кадастрового квартала
- :6 - обозначение земельного участка

Масштаб 1 : 1000

Схема расположения публичного сервитута для размещения (эксплуатации) объекта электросетевого хозяйства
ВЛ-0,4 кВ от КТП № 376

Лист 3

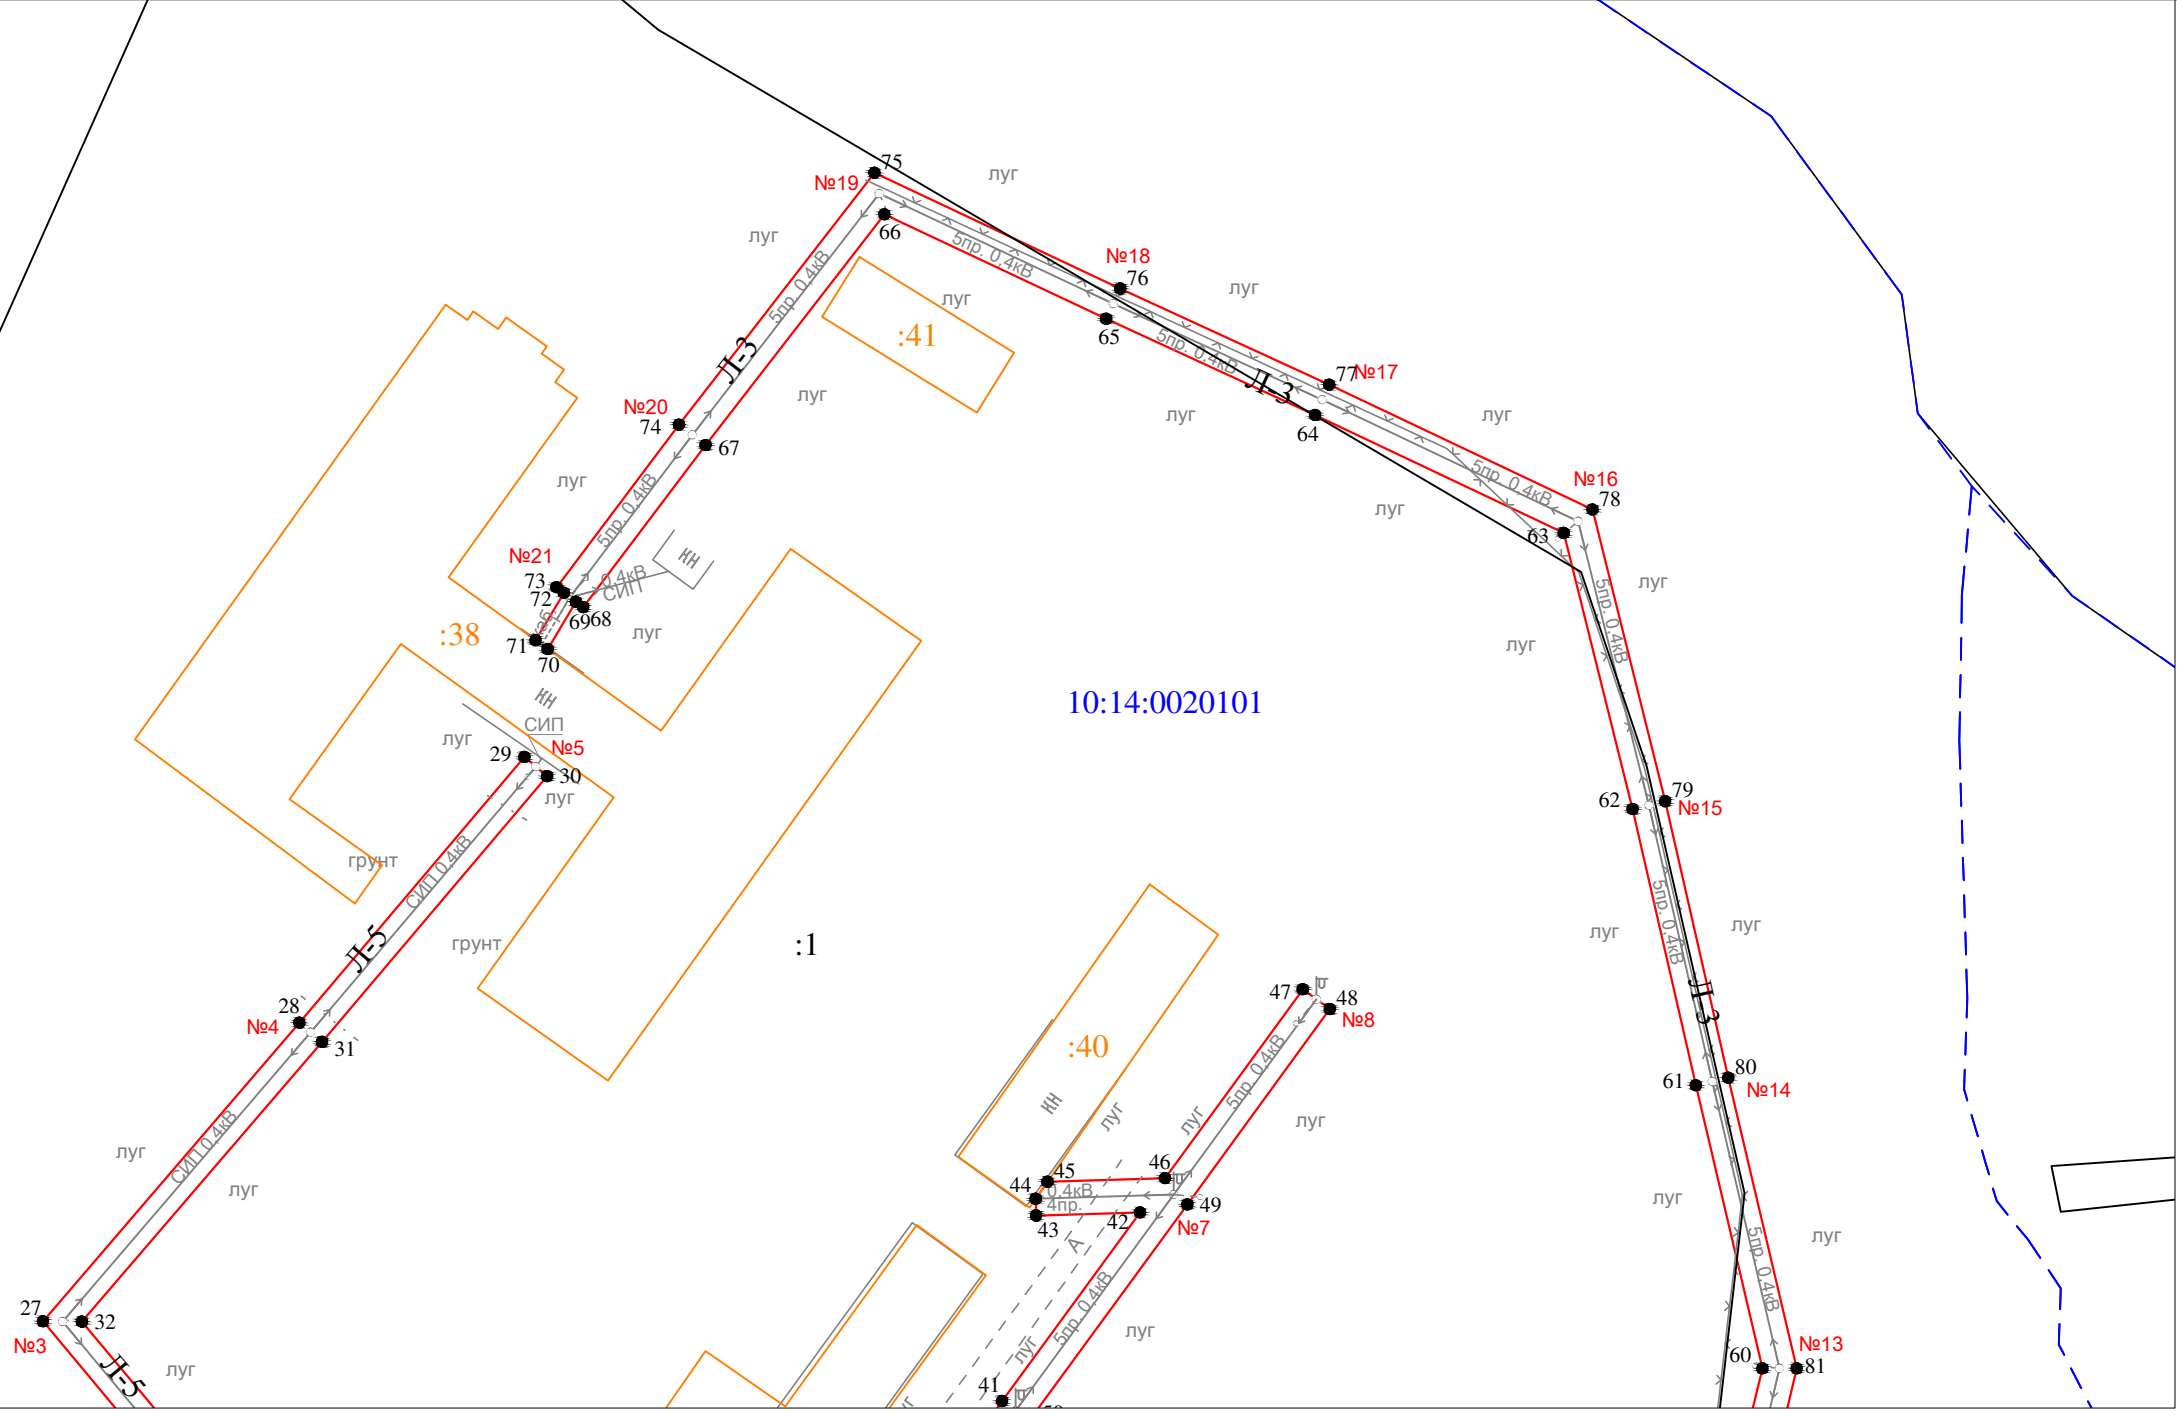

10:14:0020101

:1

:40

:38


:41

Масштаб 1 : 1000

- Условные обозначения:
- - проектные границы публичного сервитута
 - 1 • - обозначение характерной точки границы
 - №1 - номер опоры
 - - - - - граница кадастрового квартала
 - - - - - границы земельного участка, данные ЕГРН
 - - - - - ОКС, данные ЕГРН
 - - - - - граница зоны с особыми условиями использования территории, данные ЕГРН
 - - - - - граница населенного пункта, данные ЕГРН, ГП
 - 10:14:0050117 - номер кадастрового квартала
 - :6 - обозначение земельного участка

Схема расположения публичного сервитута для размещения (эксплуатации) объекта электросетевого хозяйства
ВЛ-0,4 кВ от КТП № 376

Лист 4

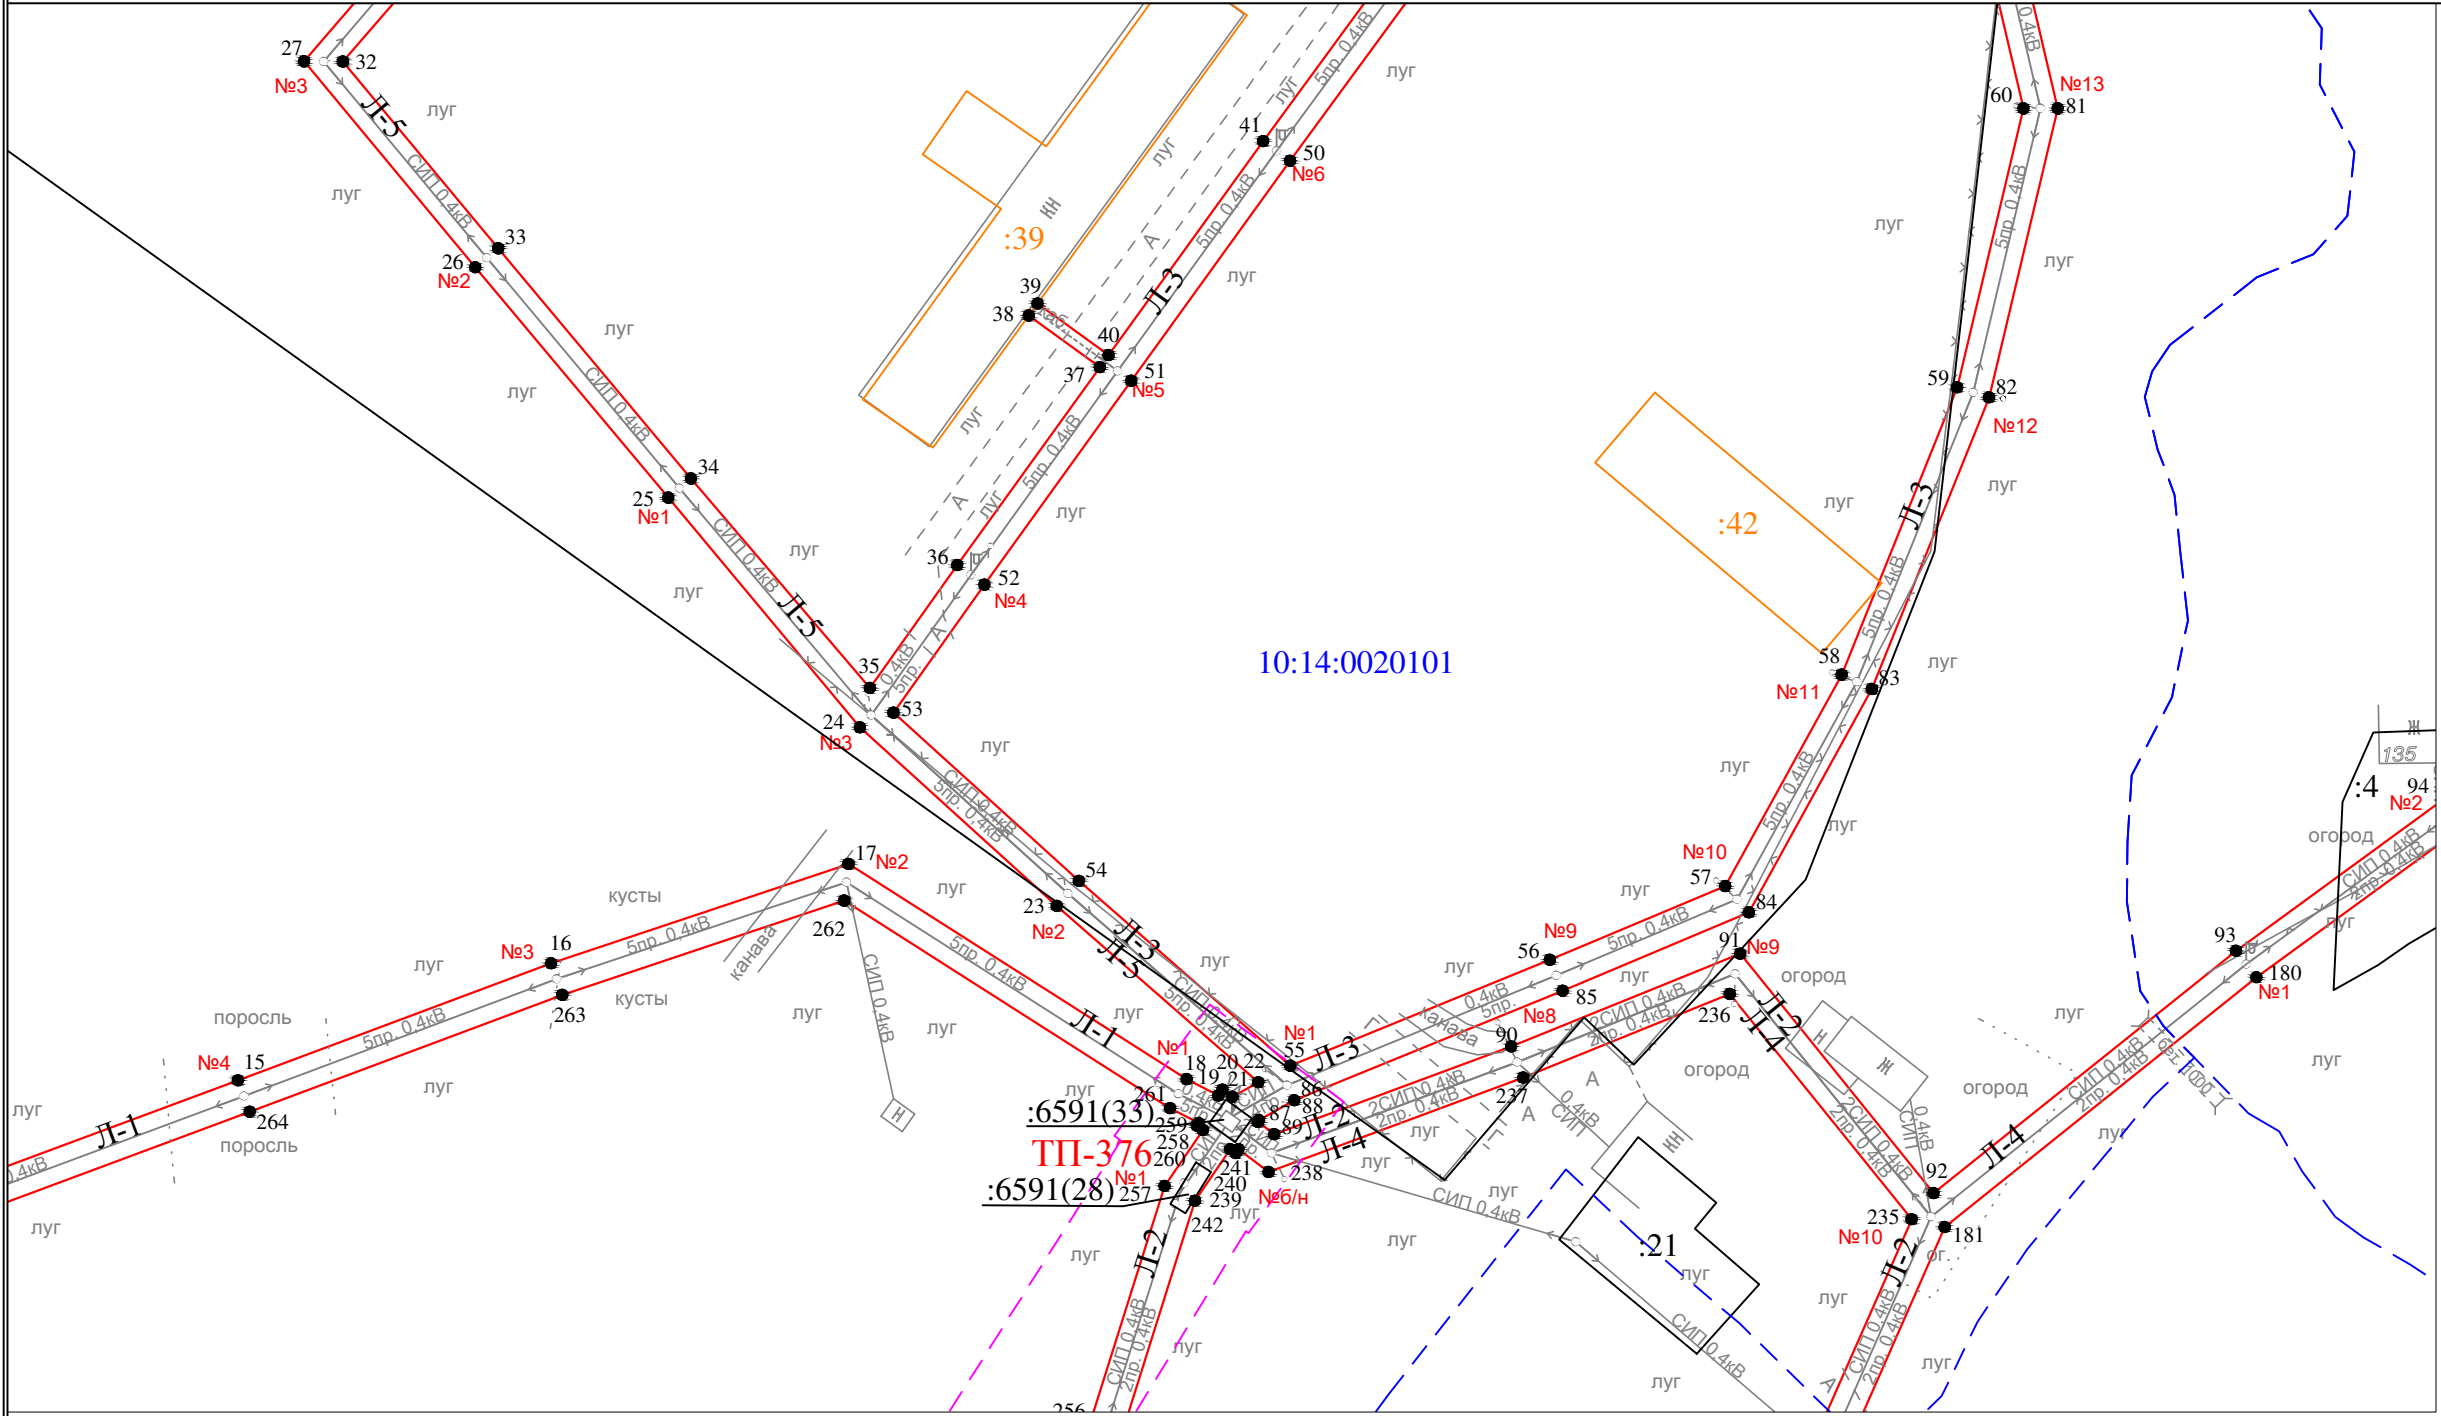


- Условные обозначения:
- проектные границы публичного сервитута
 - 1 • - обозначение характерной точки границы
 - №1 - номер опоры
 - - - - - граница кадастрового квартала
 - границы земельного участка, данные ЕГРН
 - ОКС, данные ЕГРН
 - - - - - граница зоны с особыми условиями использования территории, данные ЕГРН
 - - - - - граница населенного пункта, данные ЕГРН, ГП
 - 10:14:0050117 - номер кадастрового квартала
 - :6 - обозначение земельного участка

Масштаб 1 : 1000

Схема расположения публичного сервитута для размещения (эксплуатации) объекта электросетевого хозяйства
ВЛ-0,4 кВ от КТП № 376

Лист 5

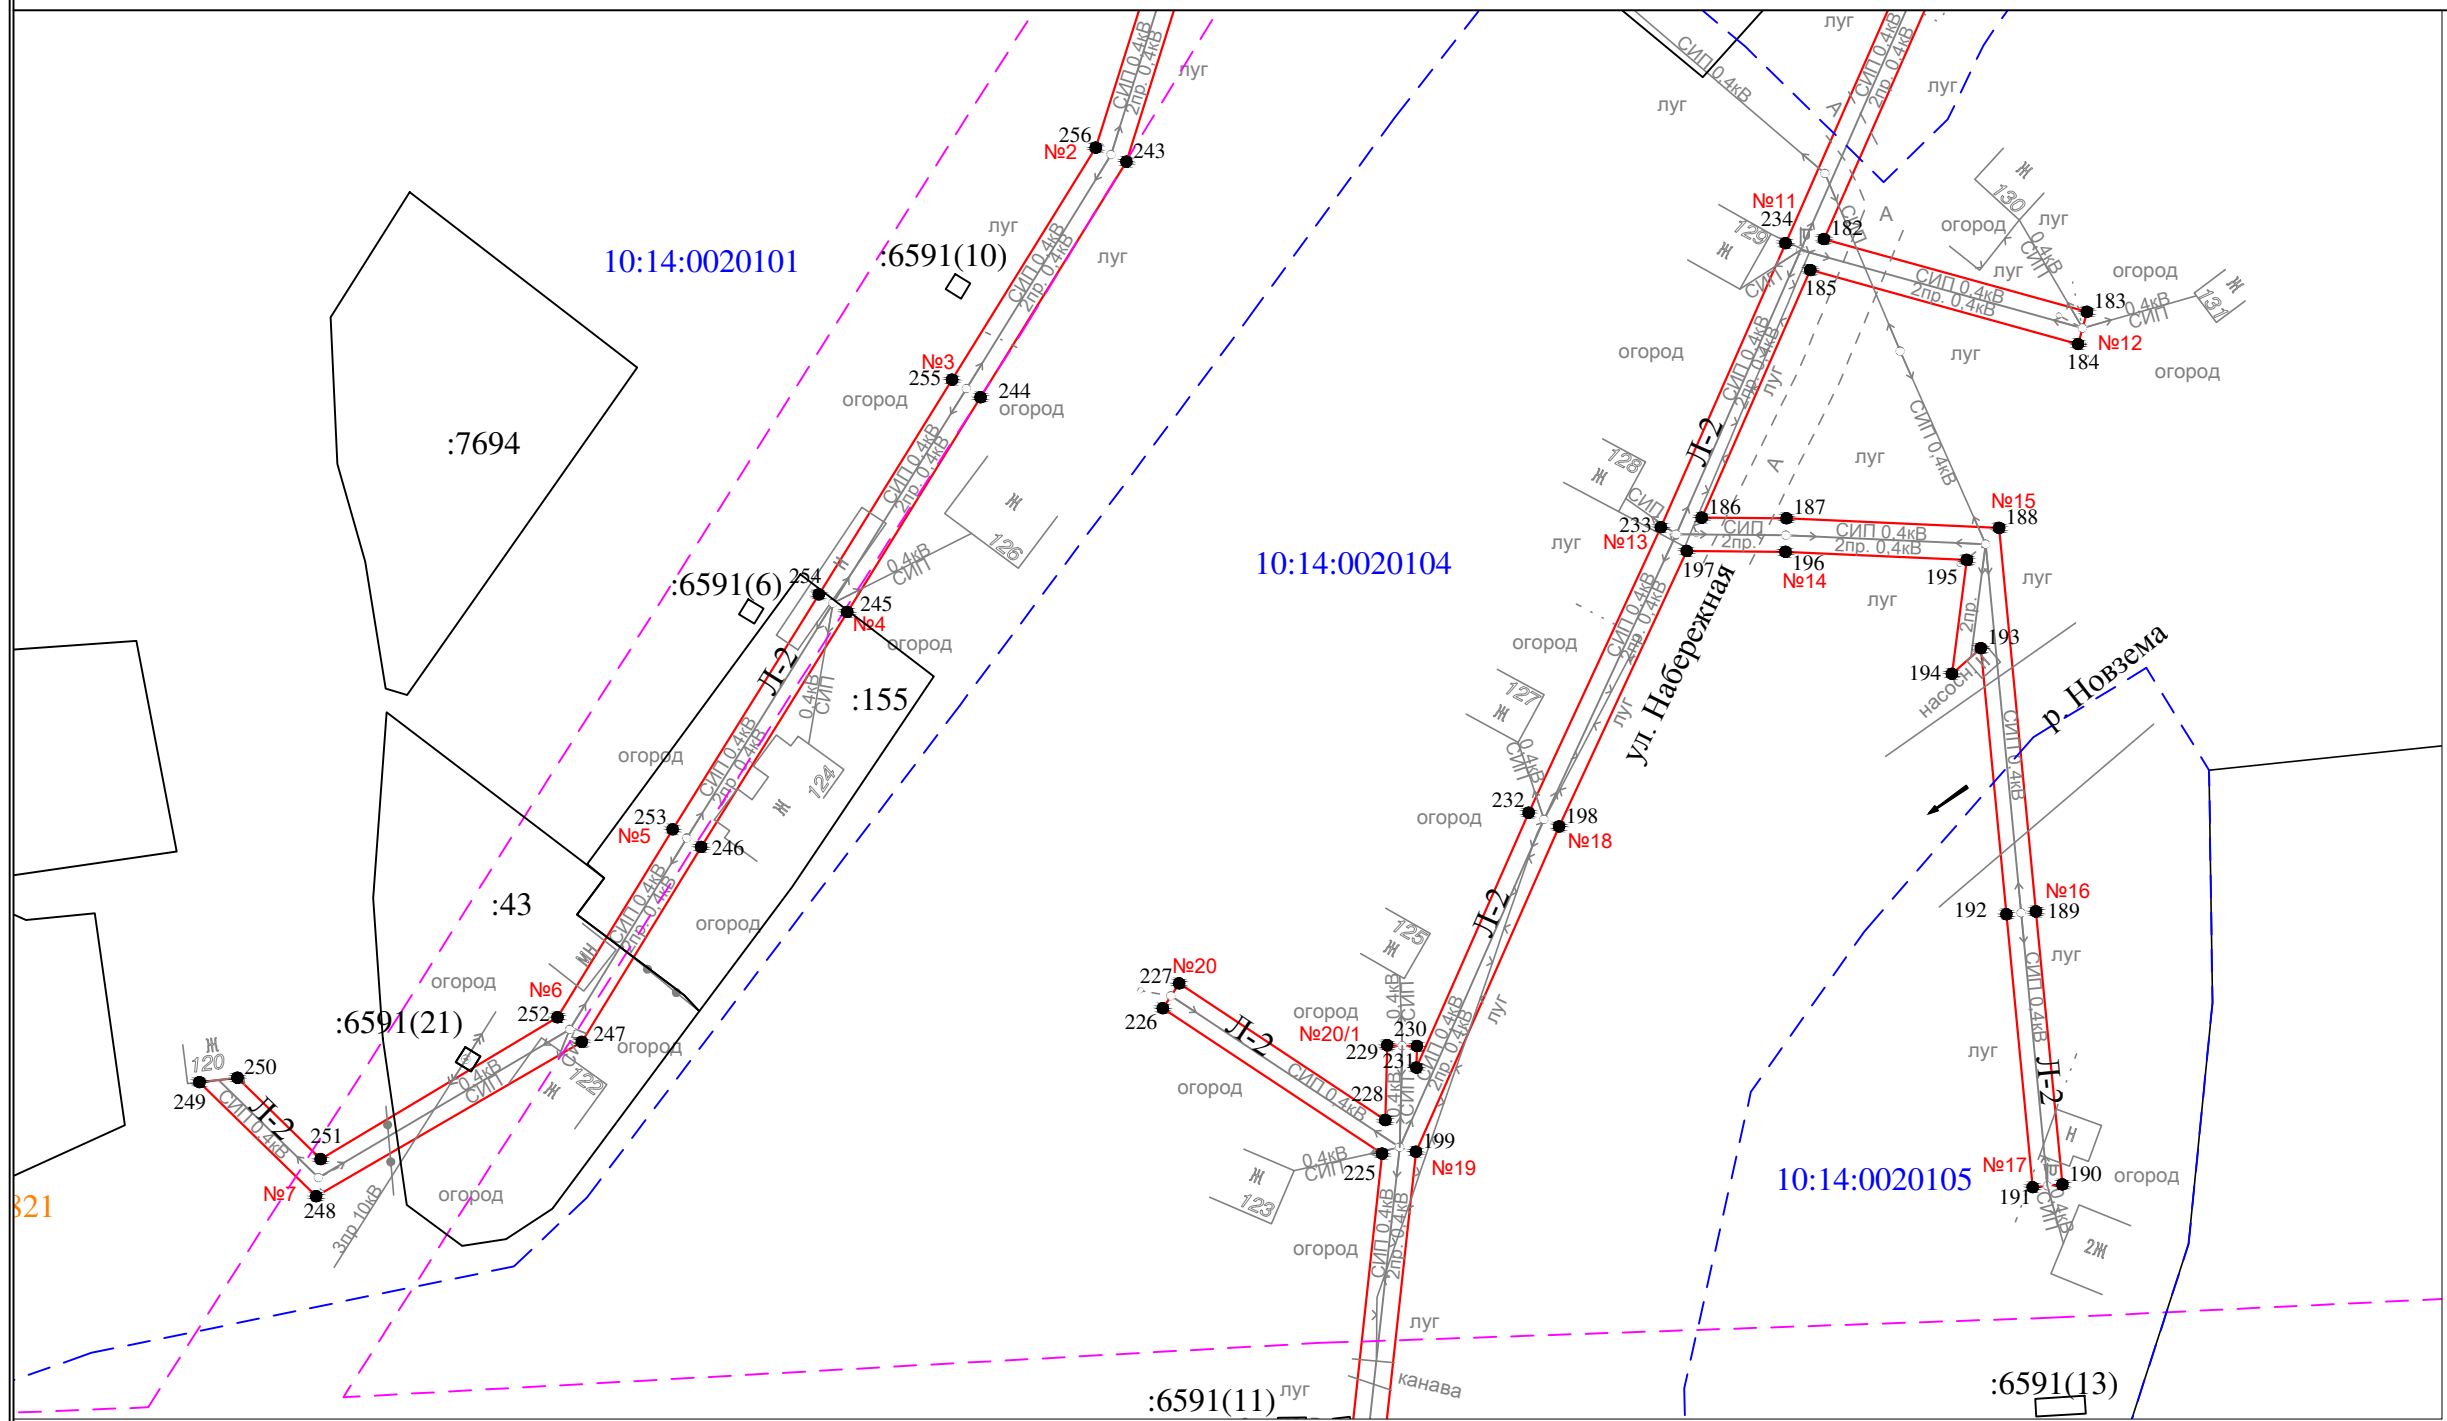


- Условные обозначения:
- проектные границы публичного сервитута
 - 1 • - обозначение характерной точки границы
 - №1 - номер опоры
 - - - граница кадастрового квартала
 - границы земельного участка, данные ЕГРН
 - ОКС, данные ЕГРН
 - - - граница зоны с особыми условиями использования территории, данные ЕГРН
 - - - граница населенного пункта, данные ЕГРН, ГП
 - 10:14:0050117 - номер кадастрового квартала
 - :6 - обозначение земельного участка

Масштаб 1 : 1000

Схема расположения публичного сервитута для размещения (эксплуатации) объекта электросетевого хозяйства
ВЛ-0,4 кВ от КТП № 376

Лист 6

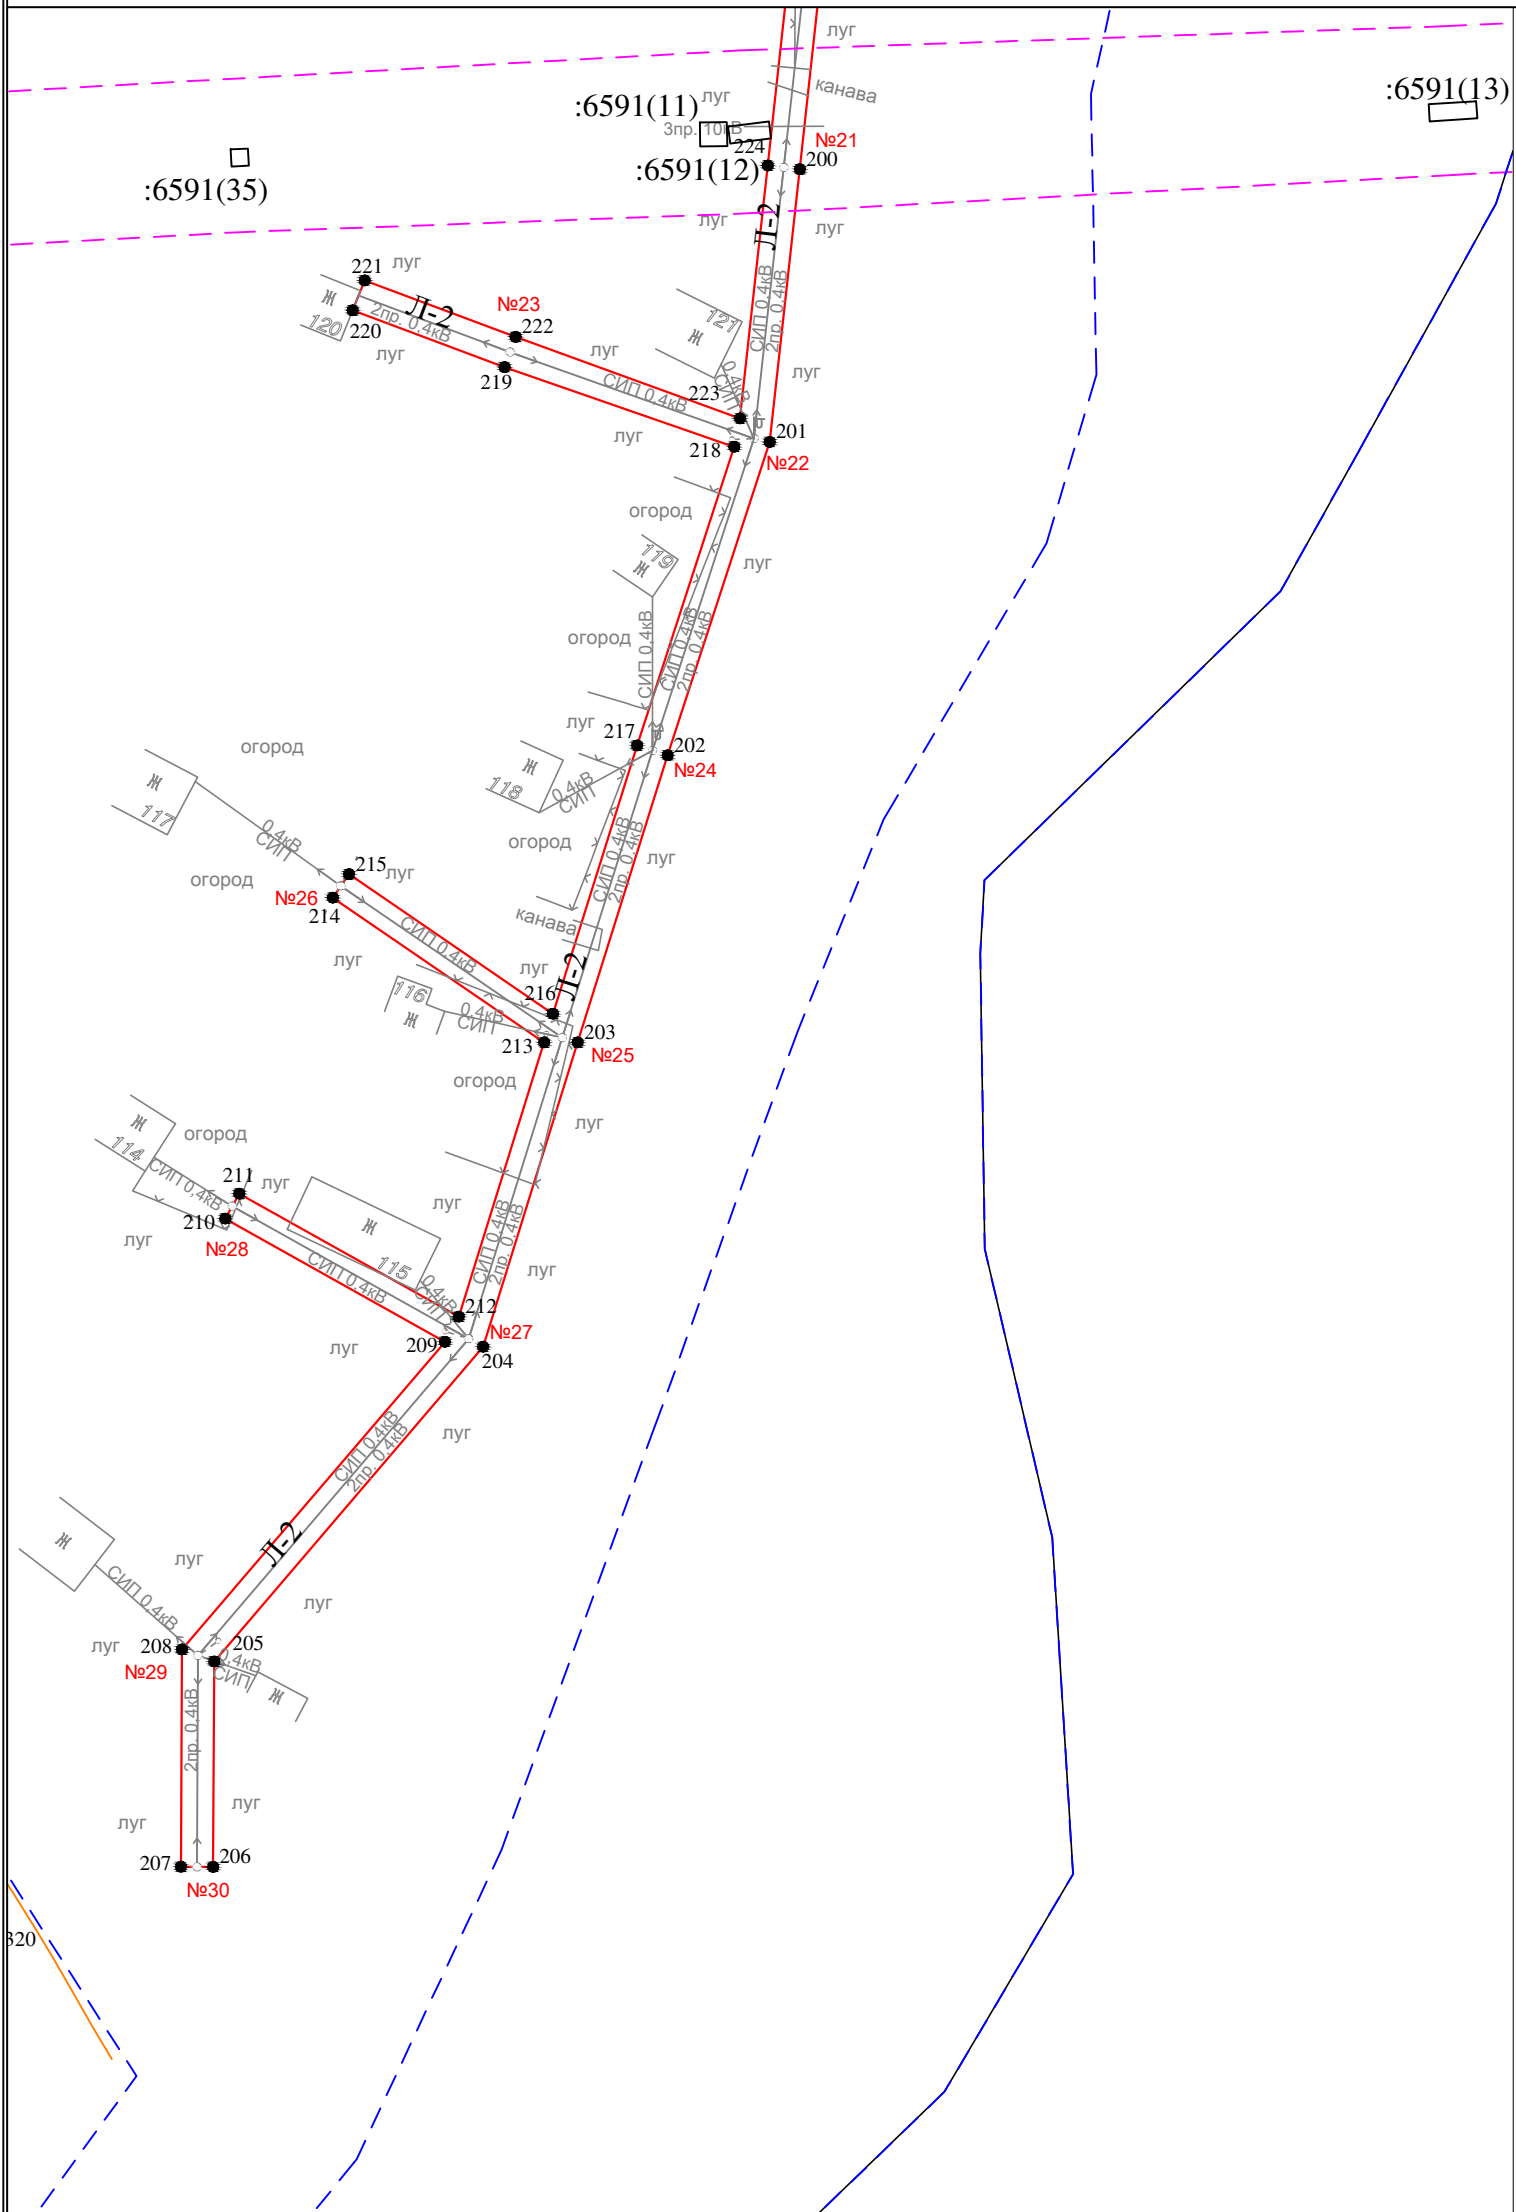


Условные обозначения:

- проектные границы публичного сервитута
- 1 • - обозначение характерной точки границы
- №1 - номер опоры
- граница кадастрового квартала
- границы земельного участка, данные ЕГРН
- ОКС, данные ЕГРН
- граница зоны с особыми условиями использования территории, данные ЕГРН
- граница населенного пункта, данные ЕГРН, ГП
- 10:14:0050117 - номер кадастрового квартала
- :6 - обозначение земельного участка

Масштаб 1 : 1000

Схема расположения публичного сервитута для размещения (эксплуатации) объекта электросетевого хозяйства
ВЛ-0,4 кВ от КТП № 376

Лист 7

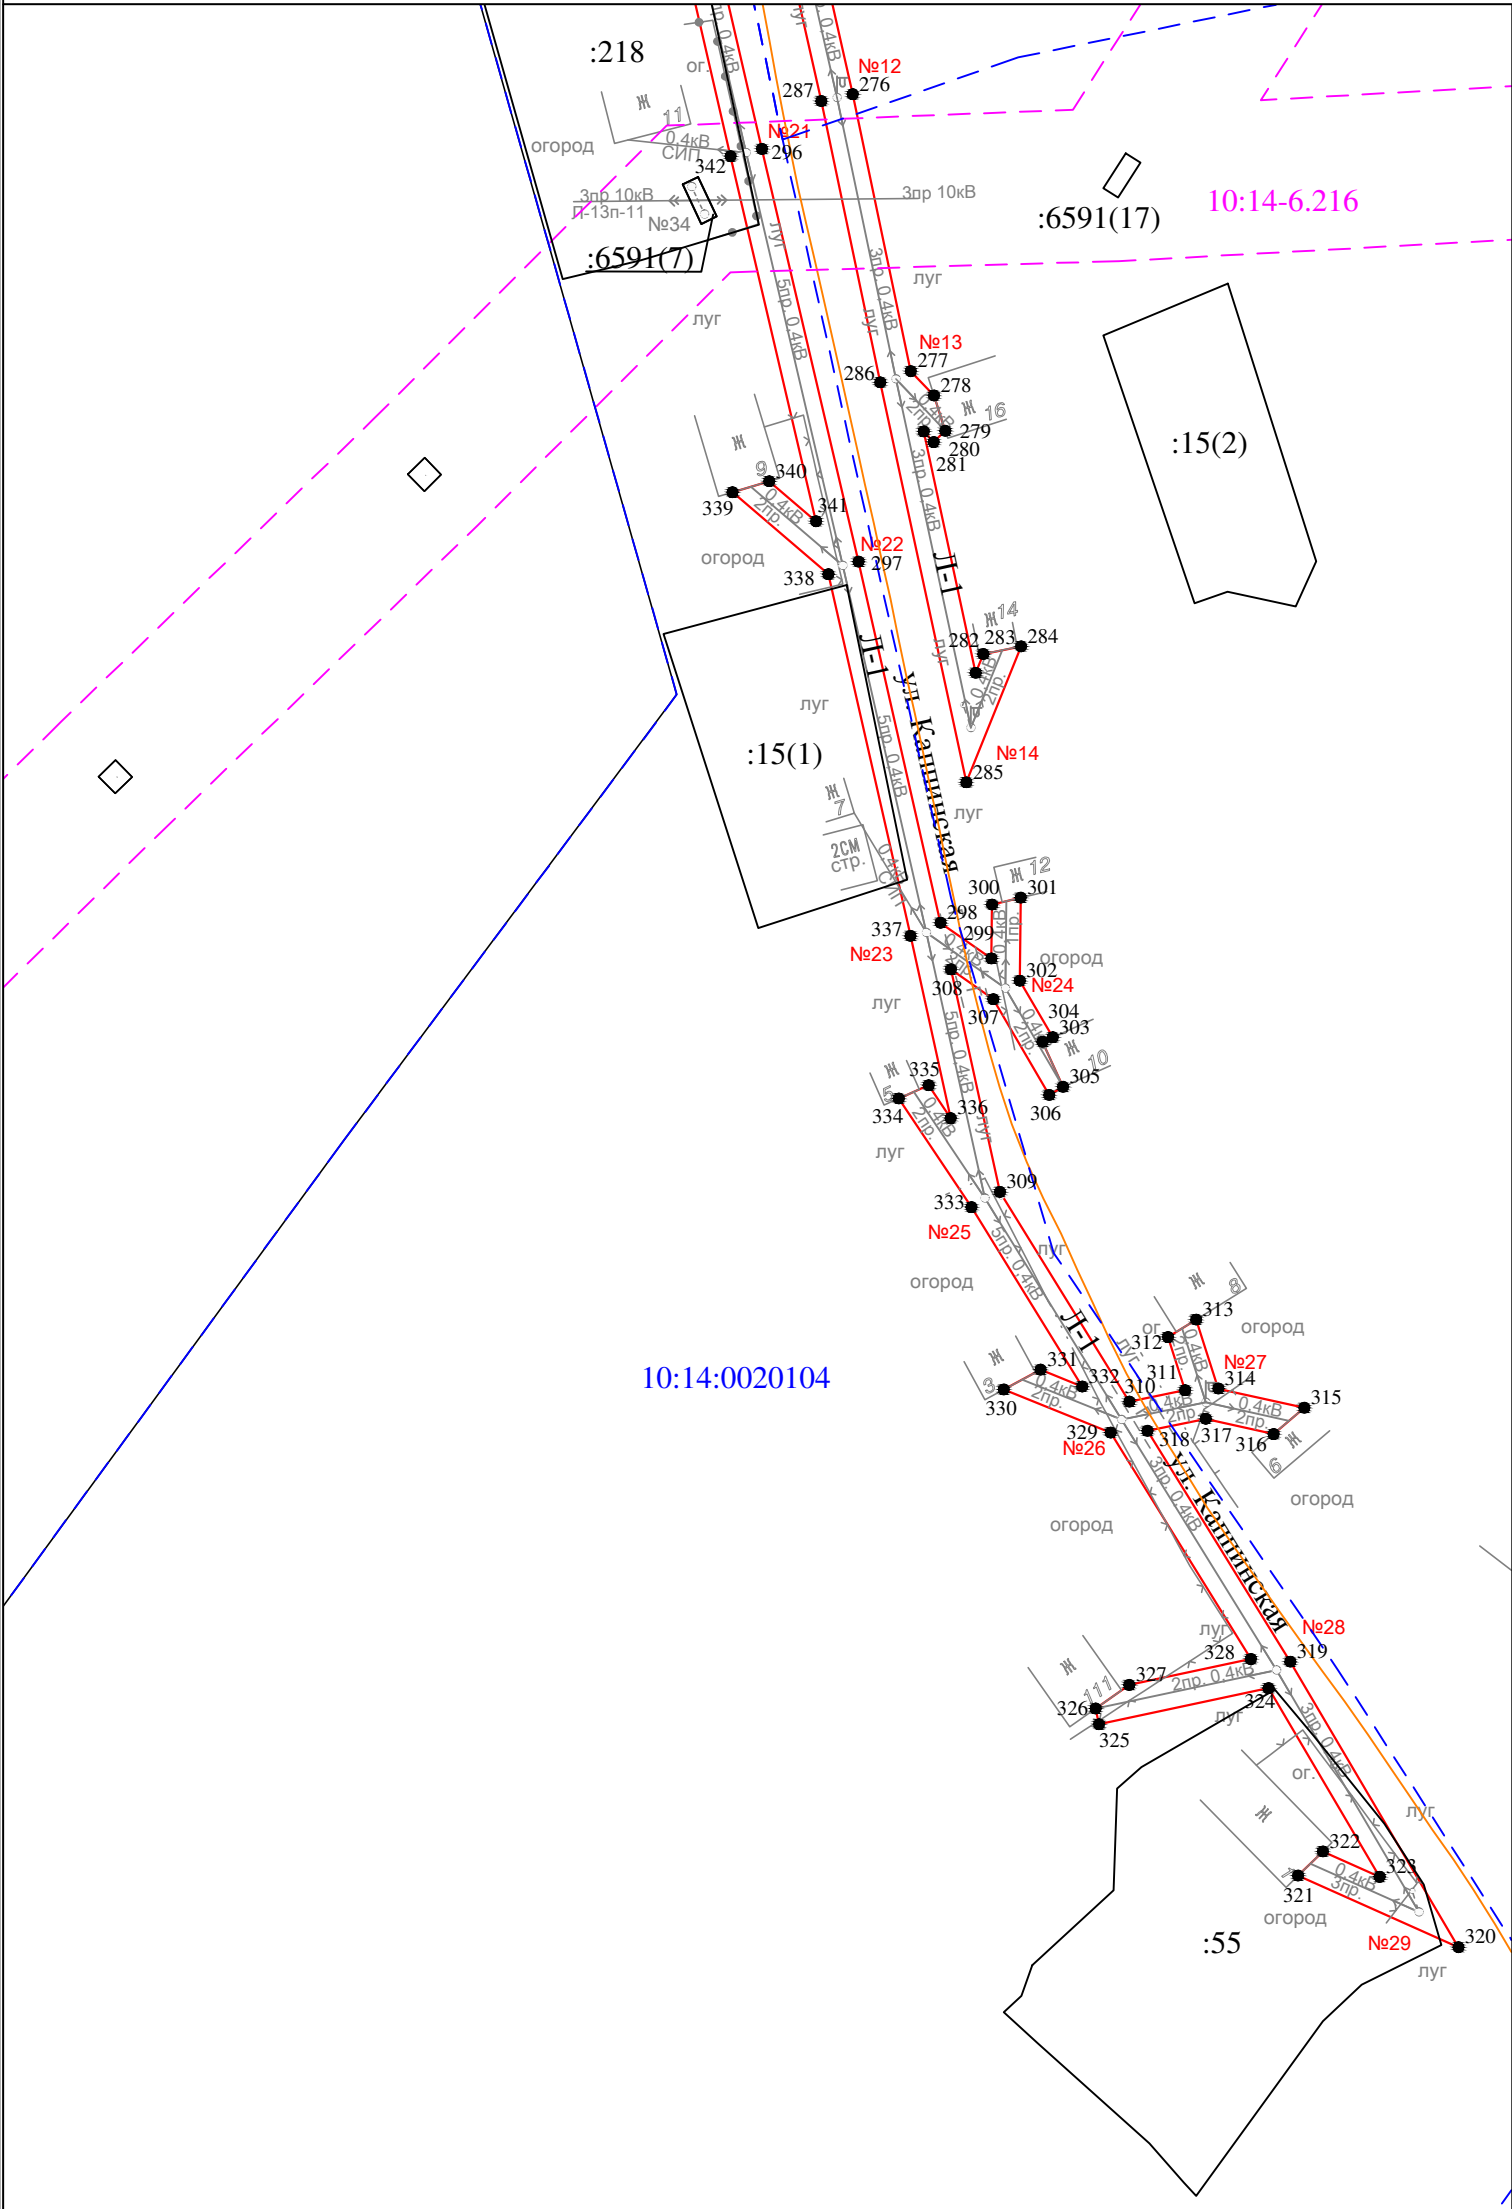


Условные обозначения:

- проектные границы публичного сервитута
- 1 • - обозначение характерной точки границы
- №1 - номер опоры
- граница кадастрового квартала
- границы земельного участка, данные ЕГРН
- ОКС, данные ЕГРН
- граница зоны с особыми условиями использования территории, данные ЕГРН
- граница населенного пункта, данные ЕГРН, ГП
- 10:14:0050117 - номер кадастрового квартала
- :6 - обозначение земельного участка

Масштаб 1 : 1000

Схема расположения публичного сервитута для размещения (эксплуатации) объекта электросетевого хозяйства
ВЛ-0,4 кВ от КТП № 376

Лист 8

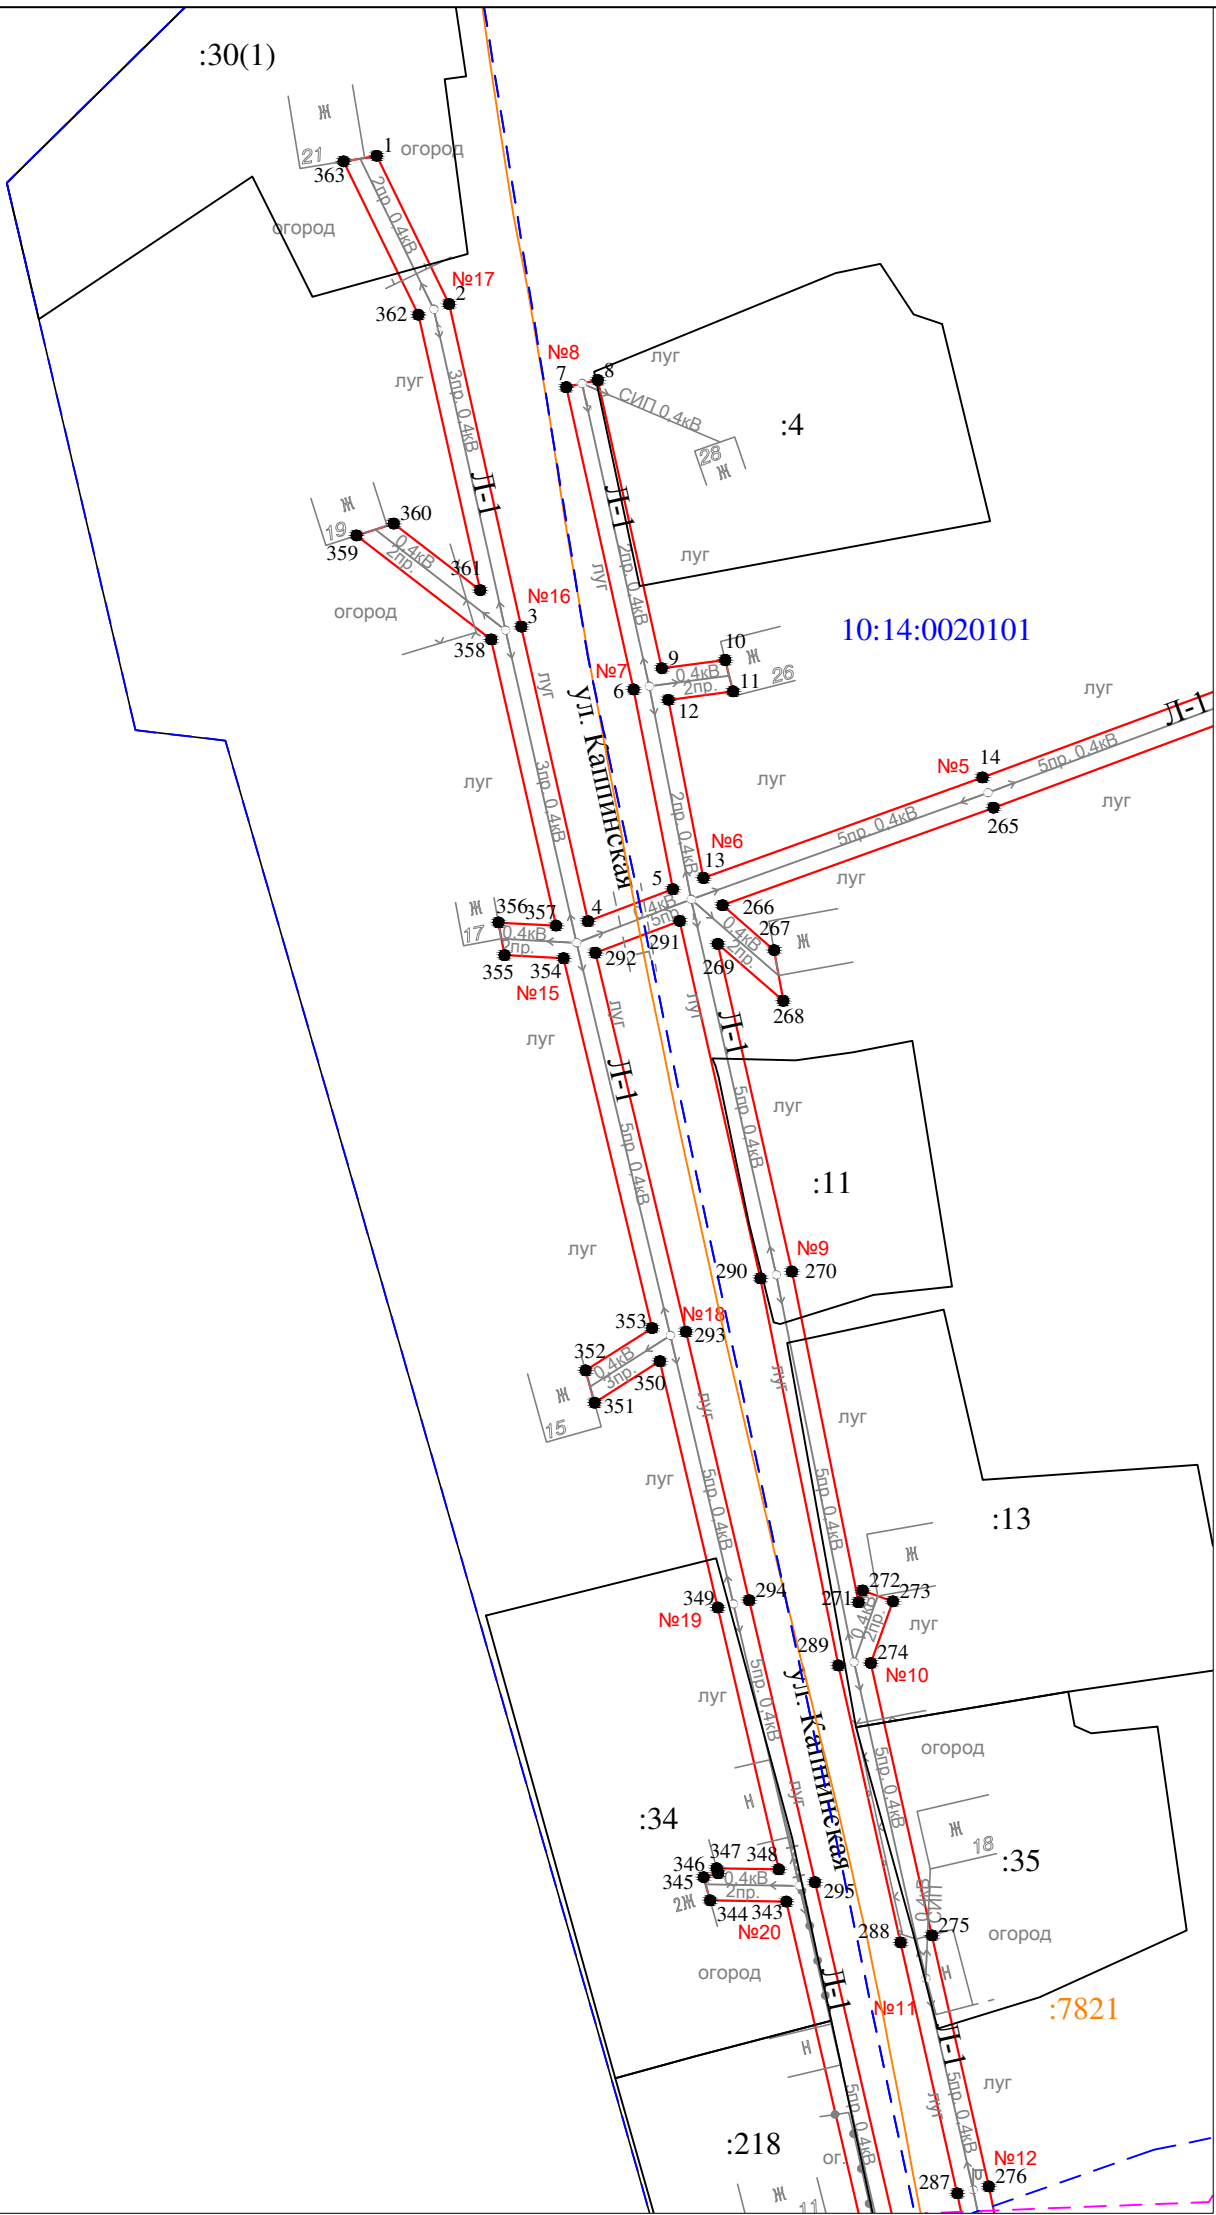

Условные обозначения:

- проектные границы публичного сервитута
- 1 • - обозначение характерной точки границы
- №1 - номер опоры
- - - - - граница кадастрового квартала
- - - - - границы земельного участка, данные ЕГРН
- - - - - ОКС, данные ЕГРН
- - - - - граница зоны с особыми условиями использования территории, данные ЕГРН
- - - - - граница населенного пункта, данные ЕГРН, ГП
- 10:14:0050117 - номер кадастрового квартала
- :6 - обозначение земельного участка

Масштаб 1 : 1000

Раздел 2

Сведения о местоположении границ объекта

1. Система координат: МСК-10 зона 1

2. Сведения о характерных точках границ объекта

Обозначение характерных точек границ	Координаты, м		Метод определения координат характерной точки	Средняя квадратическая погрешность положения характерной точки (M_t), м	Описание обозначени я точки на местности (при наличии)
	X	Y			
1	2	3	4	5	6
1	277459.99	1419847.56	геодезический метод	0.2	-
2	277439.27	1419857.68	геодезический метод	0.2	-
3	277394.16	1419867.78	геодезический метод	0.2	-
4	277352.98	1419877.11	геодезический метод	0.2	-
5	277357.46	1419888.97	геодезический метод	0.2	-
6	277385.38	1419883.48	геодезический метод	0.2	-
7	277427.66	1419874.07	геодезический метод	0.2	-
8	277428.64	1419878.47	геодезический метод	0.2	-
9	277388.34	1419887.43	геодезический метод	0.2	-
10	277389.50	1419896.28	геодезический метод	0.2	-
11	277385.11	1419897.39	геодезический метод	0.2	-
12	277383.92	1419888.35	геодезический метод	0.2	-
13	277359.03	1419893.24	геодезический метод	0.2	-
14	277373.06	1419932.25	геодезический метод	0.2	-
15	277389.61	1419976.81	геодезический метод	0.2	-
16	277405.35	1420018.95	геодезический метод	0.2	-
17	277418.72	1420058.98	геодезический метод	0.2	-
18	277389.76	1420104.48	геодезический метод	0.2	-
19	277387.56	1420108.73	геодезический метод	0.2	-
20	277388.36	1420109.29	геодезический метод	0.2	-
21	277387.40	1420110.64	геодезический метод	0.2	-
22	277389.35	1420114.10	геодезический метод	0.2	-
23	277413.08	1420086.99	геодезический метод	0.2	-
24	277437.08	1420060.51	геодезический метод	0.2	-
25	277467.99	1420034.71	геодезический метод	0.2	-
26	277498.97	1420008.75	геодезический метод	0.2	-
27	277526.68	1419985.70	геодезический метод	0.2	-
28	277566.86	1420020.20	геодезический метод	0.2	-
29	277602.59	1420050.49	геодезический метод	0.2	-
30	277600.01	1420053.55	геодезический метод	0.2	-
31	277564.26	1420023.24	геодезический метод	0.2	-
32	277526.64	1419990.94	геодезический метод	0.2	-
33	277501.53	1420011.83	геодезический метод	0.2	-
34	277470.57	1420037.77	геодезический метод	0.2	-
35	277442.39	1420061.85	геодезический метод	0.2	-
36	277458.91	1420073.60	геодезический метод	0.2	-
37	277485.54	1420092.79	геодезический метод	0.2	-
38	277492.49	1420083.23	геодезический метод	0.2	-
39	277494.11	1420084.41	геодезический метод	0.2	-
40	277487.16	1420093.96	геодезический метод	0.2	-
41	277515.95	1420114.76	геодезический метод	0.2	-
42	277541.33	1420133.33	геодезический метод	0.2	-
43	277540.92	1420119.34	геодезический метод	0.2	-
44	277543.17	1420119.27	геодезический метод	0.2	-
45	277545.47	1420120.86	геодезический метод	0.2	-
46	277545.94	1420136.69	геодезический метод	0.2	-
47	277571.35	1420155.22	геодезический метод	0.2	-
48	277568.69	1420158.86	геодезический метод	0.2	-
49	277542.39	1420139.68	геодезический метод	0.2	-
50	277513.31	1420118.40	геодезический метод	0.2	-
51	277483.71	1420097.01	геодезический метод	0.2	-
52	277456.29	1420077.26	геодезический метод	0.2	-

Раздел 2

Сведения о местоположении границ объекта

1. Система координат: МСК-10 зона 1

2. Сведения о характерных точках границ объекта

53	277439.07	1420065.01	геодезический метод	0.2	-
54	277416.44	1420089.98	геодезический метод	0.2	-
55	277391.56	1420118.42	геодезический метод	0.2	-
56	277405.82	1420153.35	геодезический метод	0.2	-
57	277415.73	1420176.95	геодезический метод	0.2	-
58	277444.18	1420192.61	геодезический метод	0.2	-
59	277482.83	1420208.15	геодезический метод	0.2	-
60	277520.35	1420217.07	геодезический метод	0.2	-
61	277558.43	1420208.11	геодезический метод	0.2	-
62	277595.60	1420199.61	геодезический метод	0.2	-
63	277632.73	1420190.34	геодезический метод	0.2	-
64	277648.60	1420156.88	геодезический метод	0.2	-
65	277661.54	1420128.77	геодезический метод	0.2	-
66	277675.59	1420098.92	геодезический метод	0.2	-
67	277644.56	1420074.86	геодезический метод	0.2	-
68	277622.74	1420058.40	геодезический метод	0.2	-
69	277623.48	1420057.40	геодезический метод	0.2	-
70	277617.13	1420053.60	геодезический метод	0.2	-
71	277618.30	1420051.97	геодезический метод	0.2	-
72	277624.69	1420055.79	геодезический метод	0.2	-
73	277625.44	1420054.80	геодезический метод	0.2	-
74	277647.30	1420071.28	геодезический метод	0.2	-
75	277681.19	1420097.58	геодезический метод	0.2	-
76	277665.62	1420130.67	геодезический метод	0.2	-
77	277652.68	1420158.78	геодезический метод	0.2	-
78	277635.89	1420194.20	геодезический метод	0.2	-
79	277596.64	1420203.99	геодезический метод	0.2	-
80	277559.45	1420212.49	геодезический метод	0.2	-
81	277520.35	1420221.69	геодезический метод	0.2	-
82	277481.47	1420212.45	геодезический метод	0.2	-
83	277442.24	1420196.69	геодезический метод	0.2	-
84	277412.19	1420180.13	геодезический метод	0.2	-
85	277401.66	1420155.07	геодезический метод	0.2	-
86	277386.92	1420118.96	геодезический метод	0.2	-
87	277384.25	1420114.21	геодезический метод	0.2	-
88	277384.02	1420114.05	геодезический метод	0.2	-
89	277382.35	1420116.26	геодезический метод	0.2	-
90	277394.17	1420148.14	геодезический метод	0.2	-
91	277406.64	1420178.96	геодезический метод	0.2	-
92	277374.43	1420204.98	геодезический метод	0.2	-
93	277407.04	1420245.69	геодезический метод	0.2	-
94	277427.20	1420273.36	геодезический метод	0.2	-
95	277454.15	1420308.33	геодезический метод	0.2	-
96	277492.81	1420305.67	геодезический метод	0.2	-
97	277533.77	1420302.48	геодезический метод	0.2	-
98	277534.11	1420306.96	геодезический метод	0.2	-
99	277493.13	1420310.15	геодезический метод	0.2	-
100	277457.51	1420312.61	геодезический метод	0.2	-
101	277483.71	1420345.75	геодезический метод	0.2	-
102	277516.84	1420387.91	геодезический метод	0.2	-
103	277542.56	1420420.89	геодезический метод	0.2	-
104	277570.46	1420456.14	геодезический метод	0.2	-
105	277596.09	1420488.51	геодезический метод	0.2	-
106	277610.91	1420489.24	геодезический метод	0.2	-
107	277637.67	1420463.46	геодезический метод	0.2	-
108	277640.45	1420466.34	геодезический метод	0.2	-
109	277612.45	1420493.32	геодезический метод	0.2	-
110	277598.84	1420492.65	геодезический метод	0.2	-
111	277623.29	1420530.65	геодезический метод	0.2	-
112	277646.45	1420566.41	геодезический метод	0.2	-
113	277669.06	1420601.04	геодезический метод	0.2	-

Раздел 2

Сведения о местоположении границ объекта

1. Система координат: МСК-10 зона 1

2. Сведения о характерных точках границ объекта

114	277683.99	1420623.62	геодезический метод	0.2	-
115	277721.11	1420600.29	геодезический метод	0.2	-
116	277751.84	1420580.62	геодезический метод	0.2	-
117	277769.26	1420588.15	геодезический метод	0.2	-
118	277767.68	1420591.83	геодезический метод	0.2	-
119	277752.76	1420585.38	геодезический метод	0.2	-
120	277724.41	1420603.52	геодезический метод	0.2	-
121	277725.16	1420615.33	геодезический метод	0.2	-
122	277721.16	1420615.59	геодезический метод	0.2	-
123	277720.55	1420605.96	геодезический метод	0.2	-
124	277684.18	1420628.81	геодезический метод	0.2	-
125	277641.25	1420637.55	геодезический метод	0.2	-
126	277605.57	1420644.24	геодезический метод	0.2	-
127	277575.89	1420634.82	геодезический метод	0.2	-
128	277577.11	1420631.00	геодезический метод	0.2	-
129	277605.81	1420640.12	геодезический метод	0.2	-
130	277637.03	1420633.81	геодезический метод	0.2	-
131	277623.17	1420616.44	геодезический метод	0.2	-
132	277626.29	1420613.94	геодезический метод	0.2	-
133	277641.43	1420632.92	геодезический метод	0.2	-
134	277679.61	1420625.15	геодезический метод	0.2	-
135	277665.30	1420603.52	геодезический метод	0.2	-
136	277642.67	1420568.87	геодезический метод	0.2	-
137	277619.51	1420533.09	геодезический метод	0.2	-
138	277594.15	1420493.67	геодезический метод	0.2	-
139	277580.33	1420503.72	геодезический метод	0.2	-
140	277541.94	1420531.76	геодезический метод	0.2	-
141	277512.34	1420552.96	геодезический метод	0.2	-
142	277509.72	1420549.30	геодезический метод	0.2	-
143	277539.30	1420528.12	геодезический метод	0.2	-
144	277577.67	1420500.08	геодезический метод	0.2	-
145	277591.53	1420490.01	геодезический метод	0.2	-
146	277566.94	1420458.94	геодезический метод	0.2	-
147	277539.02	1420423.67	геодезический метод	0.2	-
148	277514.45	1420392.17	геодезический метод	0.2	-
149	277486.73	1420411.51	геодезический метод	0.2	-
150	277455.30	1420433.15	геодезический метод	0.2	-
151	277471.53	1420460.97	геодезический метод	0.2	-
152	277468.07	1420462.99	геодезический метод	0.2	-
153	277451.67	1420434.87	геодезический метод	0.2	-
154	277432.09	1420439.86	геодезический метод	0.2	-
155	277407.01	1420446.20	геодезический метод	0.2	-
156	277406.03	1420442.32	геодезический метод	0.2	-
157	277431.11	1420435.98	геодезический метод	0.2	-
158	277451.80	1420430.71	геодезический метод	0.2	-
159	277484.45	1420408.23	геодезический метод	0.2	-
160	277509.51	1420390.74	геодезический метод	0.2	-
161	277479.81	1420387.70	геодезический метод	0.2	-
162	277480.21	1420383.72	геодезический метод	0.2	-
163	277510.24	1420386.79	геодезический метод	0.2	-
164	277480.17	1420348.53	геодезический метод	0.2	-
165	277451.33	1420312.04	геодезический метод	0.2	-
166	277425.96	1420279.12	геодезический метод	0.2	-
167	277413.62	1420308.01	геодезический метод	0.2	-
168	277391.89	1420322.00	геодезический метод	0.2	-
169	277418.81	1420345.12	геодезический метод	0.2	-
170	277415.87	1420348.54	геодезический метод	0.2	-
171	277387.80	1420324.41	геодезический метод	0.2	-
172	277365.86	1420335.20	геодезический метод	0.2	-
173	277349.22	1420328.69	геодезический метод	0.2	-
174	277347.40	1420325.57	геодезический метод	0.2	-

Раздел 2

Сведения о местоположении границ объекта

1. Система координат: МСК-10 зона 1

2. Сведения о характерных точках границ объекта

175	277348.22	1420323.47	геодезический метод	0.2	-
176	277365.66	1420330.28	геодезический метод	0.2	-
177	277387.03	1420319.78	геодезический метод	0.2	-
178	277410.02	1420304.97	геодезический метод	0.2	-
179	277422.83	1420275.00	геодезический метод	0.2	-
180	277403.46	1420248.43	геодезический метод	0.2	-
181	277369.86	1420206.48	геодезический метод	0.2	-
182	277331.05	1420189.42	геодезический метод	0.2	-
183	277321.25	1420224.82	геодезический метод	0.2	-
184	277316.91	1420223.62	геодезический метод	0.2	-
185	277326.88	1420187.59	геодезический метод	0.2	-
186	277293.57	1420172.97	геодезический метод	0.2	-
187	277293.47	1420184.38	геодезический метод	0.2	-
188	277292.18	1420213.00	геодезический метод	0.2	-
189	277240.59	1420217.96	геодезический метод	0.2	-
190	277203.87	1420221.50	геодезический метод	0.2	-
191	277203.49	1420217.52	геодезический метод	0.2	-
192	277240.21	1420213.98	геодезический метод	0.2	-
193	277276.02	1420210.54	геодезический метод	0.2	-
194	277272.56	1420206.64	геодезический метод	0.2	-
195	277287.87	1420208.65	геодезический метод	0.2	-
196	277288.97	1420184.25	геодезический метод	0.2	-
197	277289.09	1420170.97	геодезический метод	0.2	-
198	277252.03	1420153.79	геодезический метод	0.2	-
199	277208.27	1420134.52	геодезический метод	0.2	-
200	277165.96	1420129.92	геодезический метод	0.2	-
201	277127.81	1420125.70	геодезический метод	0.2	-
202	277084.01	1420111.44	геодезический метод	0.2	-
203	277043.86	1420098.87	геодезический метод	0.2	-
204	277001.31	1420085.64	геодезический метод	0.2	-
205	276957.30	1420048.04	геодезический метод	0.2	-
206	276928.57	1420047.89	геодезический метод	0.2	-
207	276928.59	1420043.39	геодезический метод	0.2	-
208	276958.98	1420043.54	геодезический метод	0.2	-
209	277001.99	1420080.30	геодезический метод	0.2	-
210	277019.23	1420049.59	геодезический метод	0.2	-
211	277022.71	1420051.55	геодезический метод	0.2	-
212	277005.50	1420082.23	геодезический метод	0.2	-
213	277043.86	1420094.16	геодезический метод	0.2	-
214	277064.09	1420064.62	геодезический метод	0.2	-
215	277067.39	1420066.88	геодезический метод	0.2	-
216	277047.86	1420095.40	геодезический метод	0.2	-
217	277085.37	1420107.16	геодезический метод	0.2	-
218	277127.14	1420120.75	геодезический метод	0.2	-
219	277138.28	1420088.64	геодезический метод	0.2	-
220	277146.22	1420067.40	геодезический метод	0.2	-
221	277150.40	1420069.08	геодезический метод	0.2	-
222	277142.50	1420090.18	геодезический метод	0.2	-
223	277131.11	1420121.54	геодезический метод	0.2	-
224	277166.46	1420125.44	геодезический метод	0.2	-
225	277208.02	1420129.97	геодезический метод	0.2	-
226	277227.57	1420100.46	геодезический метод	0.2	-
227	277230.91	1420102.66	геодезический метод	0.2	-
228	277212.52	1420130.41	геодезический метод	0.2	-
229	277222.59	1420130.66	геодезический метод	0.2	-
230	277222.49	1420134.66	геодезический метод	0.2	-
231	277219.59	1420134.59	геодезический метод	0.2	-
232	277253.89	1420149.69	геодезический метод	0.2	-
233	277292.28	1420167.49	геодезический метод	0.2	-
234	277330.48	1420184.25	геодезический метод	0.2	-
235	277370.92	1420202.03	геодезический метод	0.2	-

Раздел 2

Сведения о местоположении границ объекта

1. Система координат: МСК-10 зона 1

2. Сведения о характерных точках границ объекта

236	277401.22	1420177.56	геодезический метод	0.2	-
237	277389.97	1420149.76	геодезический метод	0.2	-
238	277377.27	1420115.50	геодезический метод	0.2	-
239	277380.35	1420111.45	геодезический метод	0.2	-
240	277379.82	1420111.08	геодезический метод	0.2	-
241	277380.34	1420110.33	геодезический метод	0.2	-
242	277373.41	1420105.58	геодезический метод	0.2	-
243	277341.46	1420095.56	геодезический метод	0.2	-
244	277309.75	1420075.93	геодезический метод	0.2	-
245	277280.87	1420057.99	геодезический метод	0.2	-
246	277249.27	1420038.32	геодезический метод	0.2	-
247	277223.05	1420022.27	геодезический метод	0.2	-
248	277202.27	1419986.53	геодезический метод	0.2	-
249	277217.63	1419970.83	геодезический метод	0.2	-
250	277218.23	1419975.93	геодезический метод	0.2	-
251	277207.27	1419987.13	геодезический метод	0.2	-
252	277226.35	1420019.01	геодезический метод	0.2	-
253	277251.63	1420034.50	геодезический метод	0.2	-
254	277283.25	1420054.17	геодезический метод	0.2	-
255	277312.13	1420072.11	геодезический метод	0.2	-
256	277343.34	1420091.44	геодезический метод	0.2	-
257	277375.39	1420101.49	геодезический метод	0.2	-
258	277382.94	1420106.66	геодезический метод	0.2	-
259	277383.51	1420105.86	геодезический метод	0.2	-
260	277383.85	1420106.10	геодезический метод	0.2	-
261	277385.86	1420102.24	геодезический метод	0.2	-
262	277413.78	1420058.38	геодезический метод	0.2	-
263	277401.11	1420020.45	геодезический метод	0.2	-
264	277385.39	1419978.39	геодезический метод	0.2	-
265	277368.84	1419933.79	геодезический метод	0.2	-
266	277355.21	1419895.91	геодезический метод	0.2	-
267	277348.93	1419903.12	геодезический метод	0.2	-
268	277341.85	1419904.40	геодезический метод	0.2	-
269	277349.81	1419895.25	геодезический метод	0.2	-
270	277303.99	1419905.61	геодезический метод	0.2	-
271	277257.75	1419914.91	геодезический метод	0.2	-
272	277259.39	1419915.50	геодезический метод	0.2	-
273	277257.87	1419919.74	геодезический метод	0.2	-
274	277249.24	1419916.64	геодезический метод	0.2	-
275	277211.17	1419925.19	геодезический метод	0.2	-
276	277176.07	1419933.13	геодезический метод	0.2	-
277	277137.33	1419941.25	геодезический метод	0.2	-
278	277133.93	1419944.48	геодезический метод	0.2	-
279	277128.98	1419946.07	геодезический метод	0.2	-
280	277127.43	1419944.44	геодезический метод	0.2	-
281	277128.89	1419943.06	геодезический метод	0.2	-
282	277095.14	1419950.32	геодезический метод	0.2	-
283	277097.78	1419951.38	геодезический метод	0.2	-
284	277098.84	1419956.66	геодезический метод	0.2	-
285	277079.84	1419949.00	геодезический метод	0.2	-
286	277135.77	1419936.98	геодезический метод	0.2	-
287	277175.11	1419928.73	геодезический метод	0.2	-
288	277210.19	1419920.81	геодезический метод	0.2	-
289	277248.91	1419912.10	геодезический метод	0.2	-
290	277303.05	1419901.21	геодезический метод	0.2	-
291	277353.01	1419889.92	геодезический метод	0.2	-
292	277348.56	1419878.14	геодезический метод	0.2	-
293	277295.57	1419890.80	геодезический метод	0.2	-
294	277258.03	1419899.63	геодезический метод	0.2	-
295	277218.62	1419908.82	геодезический метод	0.2	-
296	277168.41	1419920.44	геодезический метод	0.2	-

Раздел 2

Сведения о местоположении границ объекта

1. Система координат: МСК-10 зона 1

2. Сведения о характерных точках границ объекта

297	277110.68	1419933.95	геодезический метод	0.2	-
298	277060.18	1419945.41	геодезический метод	0.2	-
299	277055.19	1419952.52	геодезический метод	0.2	-
300	277062.74	1419952.60	геодезический метод	0.2	-
301	277063.69	1419956.61	геодезический метод	0.2	-
302	277052.08	1419956.49	геодезический метод	0.2	-
303	277044.18	1419961.09	геодезический метод	0.2	-
304	277043.54	1419959.68	геодезический метод	0.2	-
305	277037.24	1419962.53	геодезический метод	0.2	-
306	277036.11	1419960.59	геодезический метод	0.2	-
307	277049.50	1419952.78	геодезический метод	0.2	-
308	277053.67	1419946.85	геодезический метод	0.2	-
309	277022.54	1419953.71	геодезический метод	0.2	-
310	276993.22	1419971.81	геодезический метод	0.2	-
311	276994.82	1419979.59	геодезический метод	0.2	-
312	277002.26	1419977.19	геодезический метод	0.2	-
313	277004.70	1419981.13	геодезический метод	0.2	-
314	276995.04	1419984.25	геодезический метод	0.2	-
315	276992.36	1419996.25	геодезический метод	0.2	-
316	276988.70	1419991.96	геодезический метод	0.2	-
317	276990.82	1419982.48	геодезический метод	0.2	-
318	276989.14	1419974.33	геодезический метод	0.2	-
319	276956.86	1419994.30	геодезический метод	0.2	-
320	276916.93	1420017.81	геодезический метод	0.2	-
321	276926.93	1419995.38	геодезический метод	0.2	-
322	276930.32	1419998.85	геодезический метод	0.2	-
323	276926.77	1420006.79	геодезический метод	0.2	-
324	276953.16	1419991.25	геодезический метод	0.2	-
325	276948.10	1419967.56	геодезический метод	0.2	-
326	276950.30	1419967.09	геодезический метод	0.2	-
327	276953.60	1419971.79	геодезический метод	0.2	-
328	276957.23	1419988.78	геодезический метод	0.2	-
329	276988.89	1419969.19	геодезический метод	0.2	-
330	276994.91	1419954.24	геодезический метод	0.2	-
331	276997.69	1419959.38	геодезический метод	0.2	-
332	276995.34	1419965.21	геодезический метод	0.2	-
333	277020.43	1419949.72	геодезический метод	0.2	-
334	277035.62	1419939.57	геодезический метод	0.2	-
335	277037.47	1419943.75	геодезический метод	0.2	-
336	277032.87	1419946.82	геодезический метод	0.2	-
337	277058.35	1419941.21	геодезический метод	0.2	-
338	277108.94	1419929.73	геодезический метод	0.2	-
339	277120.40	1419916.33	геодезический метод	0.2	-
340	277121.94	1419921.45	геодезический метод	0.2	-
341	277116.34	1419928.01	геодезический метод	0.2	-
342	277167.39	1419916.06	геодезический метод	0.2	-
343	277215.89	1419904.83	геодезический метод	0.2	-
344	277216.06	1419894.17	геодезический метод	0.2	-
345	277219.30	1419893.27	геодезический метод	0.2	-
346	277219.86	1419895.29	геодезический метод	0.2	-
347	277220.55	1419895.10	геодезический метод	0.2	-
348	277220.41	1419903.78	геодезический метод	0.2	-
349	277257.01	1419895.25	геодезический метод	0.2	-
350	277291.45	1419887.15	геодезический метод	0.2	-
351	277285.64	1419878.03	геодезический метод	0.2	-
352	277290.17	1419876.77	геодезический метод	0.2	-
353	277296.09	1419886.05	геодезический метод	0.2	-
354	277347.80	1419873.69	геодезический метод	0.2	-
355	277348.23	1419865.43	геодезический метод	0.2	-
356	277352.79	1419864.59	геодезический метод	0.2	-
357	277352.36	1419872.64	геодезический метод	0.2	-

Раздел 2					
Сведения о местоположении границ объекта					
1. Система координат: МСК-10 зона 1					
2. Сведения о характерных точках границ объекта					
358	277392.38	1419863.57	геодезический метод	0.2	-
359	277406.91	1419844.74	геодезический метод	0.2	-
360	277408.57	1419849.95	геодезический метод	0.2	-
361	277399.26	1419862.03	геодезический метод	0.2	-
362	277437.77	1419853.40	геодезический метод	0.2	-
363	277459.22	1419842.93	геодезический метод	0.2	-
1	277459.99	1419847.56	геодезический метод	0.2	-
3. Сведения о характерных точках части (частей) границы объекта					
Обозначение характерных точек границ	Координаты, м		Метод определения координат характерной точки	Средняя квадратическая погрешность положения характерной точки (M_t), м	Описание обозначени я точки на местности (при наличии)
	X	Y			
1	2	3	4	5	6
Часть N 1					
-	-	-	-	-	-
-	-	-	-	-	-
Часть N 2					
-	-	-	-	-	-
-	-	-	-	-	-
Часть N					
-	-	-	-	-	-
-	-	-	-	-	-