


Схема расположения публичного сервитута для размещения (эксплуатации) объекта
электросетевого хозяйства ВЛ-0,4 кВ от КТП № 377



Условные обозначения:

— - проектные границы публичного сервитута

Схема расположения публичного сервитута для размещения (эксплуатации) объекта
электросетевого хозяйства ВЛ-0,4 кВ от КТП № 377

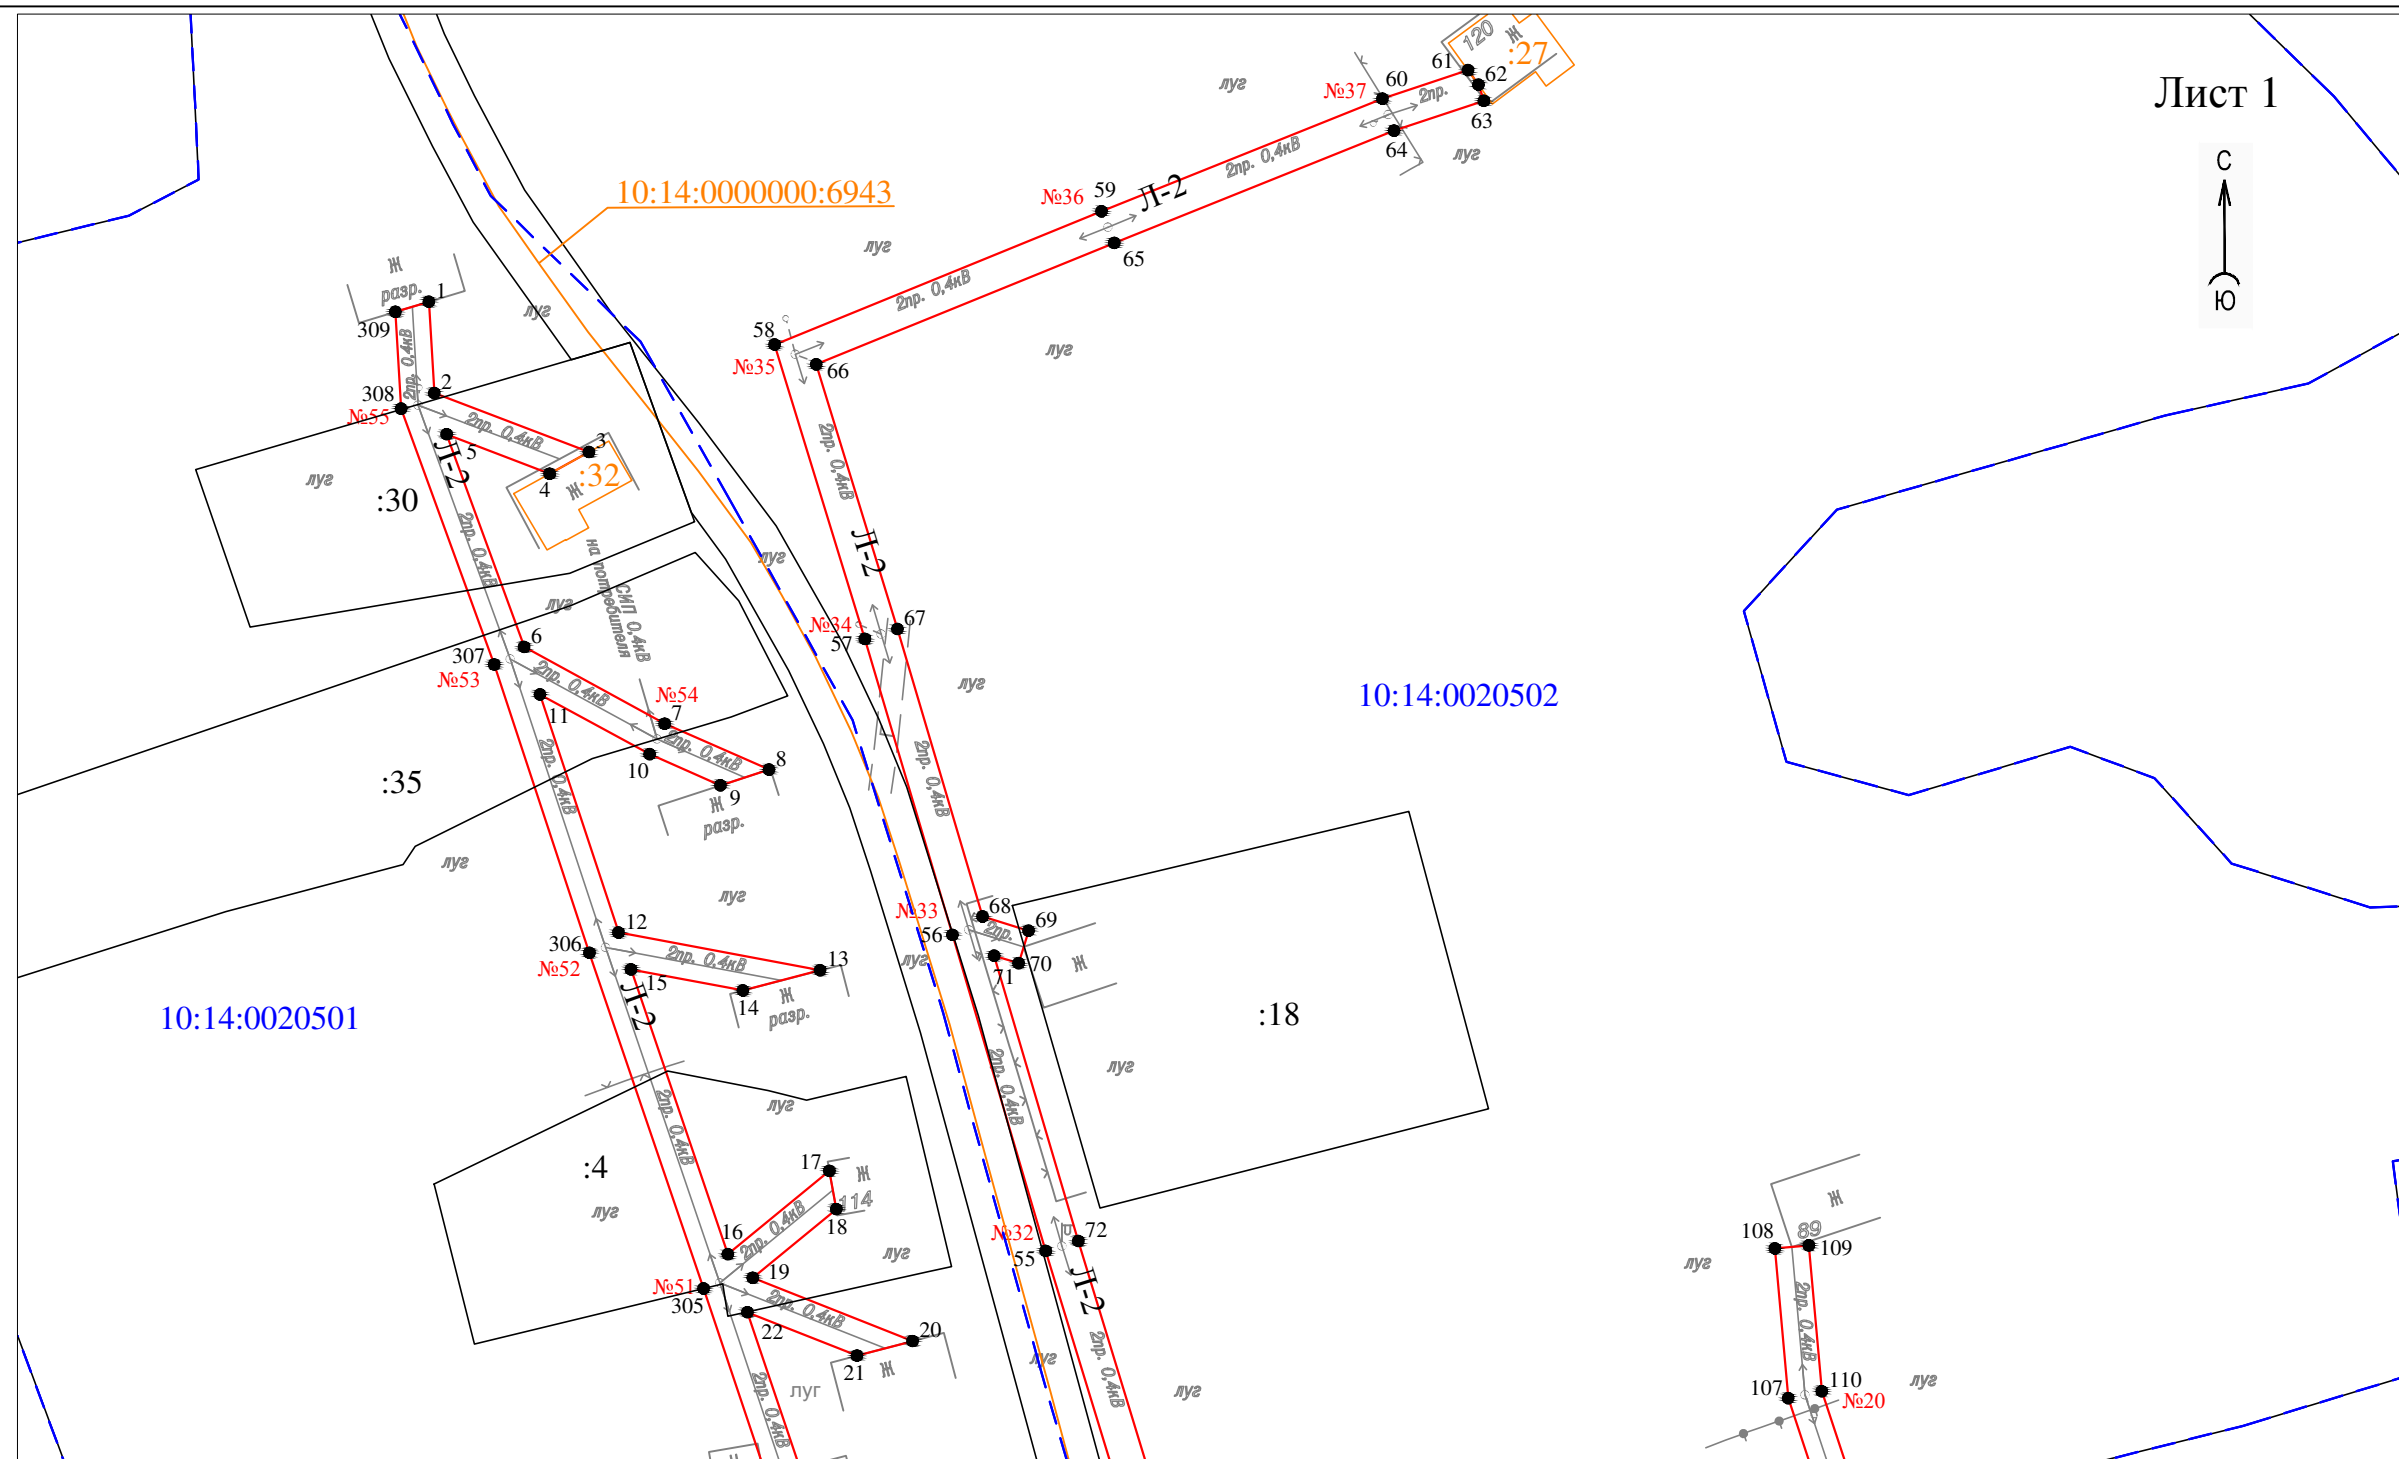

Лист 1




Масштаб 1 : 1000

Условные обозначения:

- - проектные границы публичного сервитута
- 1 - обозначение характерной точки границы
- N11 - номер опоры
- - - - граница кадастрового квартала
- - границы земельного участка, данные ЕГРН
- - ОКС, данные ЕГРН
- - - - граница зоны с особыми условиями использования территории, данные ЕГРН
- - - - - - граница населенного пункта, данные ЕГРН, ГП
- 10:15:0070103 - номер кадастрового квартала
- :6 - обозначение земельного участка

Схема расположения публичного сервитута для размещения (эксплуатации) объекта
электросетевого хозяйства ВЛ-0,4 кВ от КТП № 377

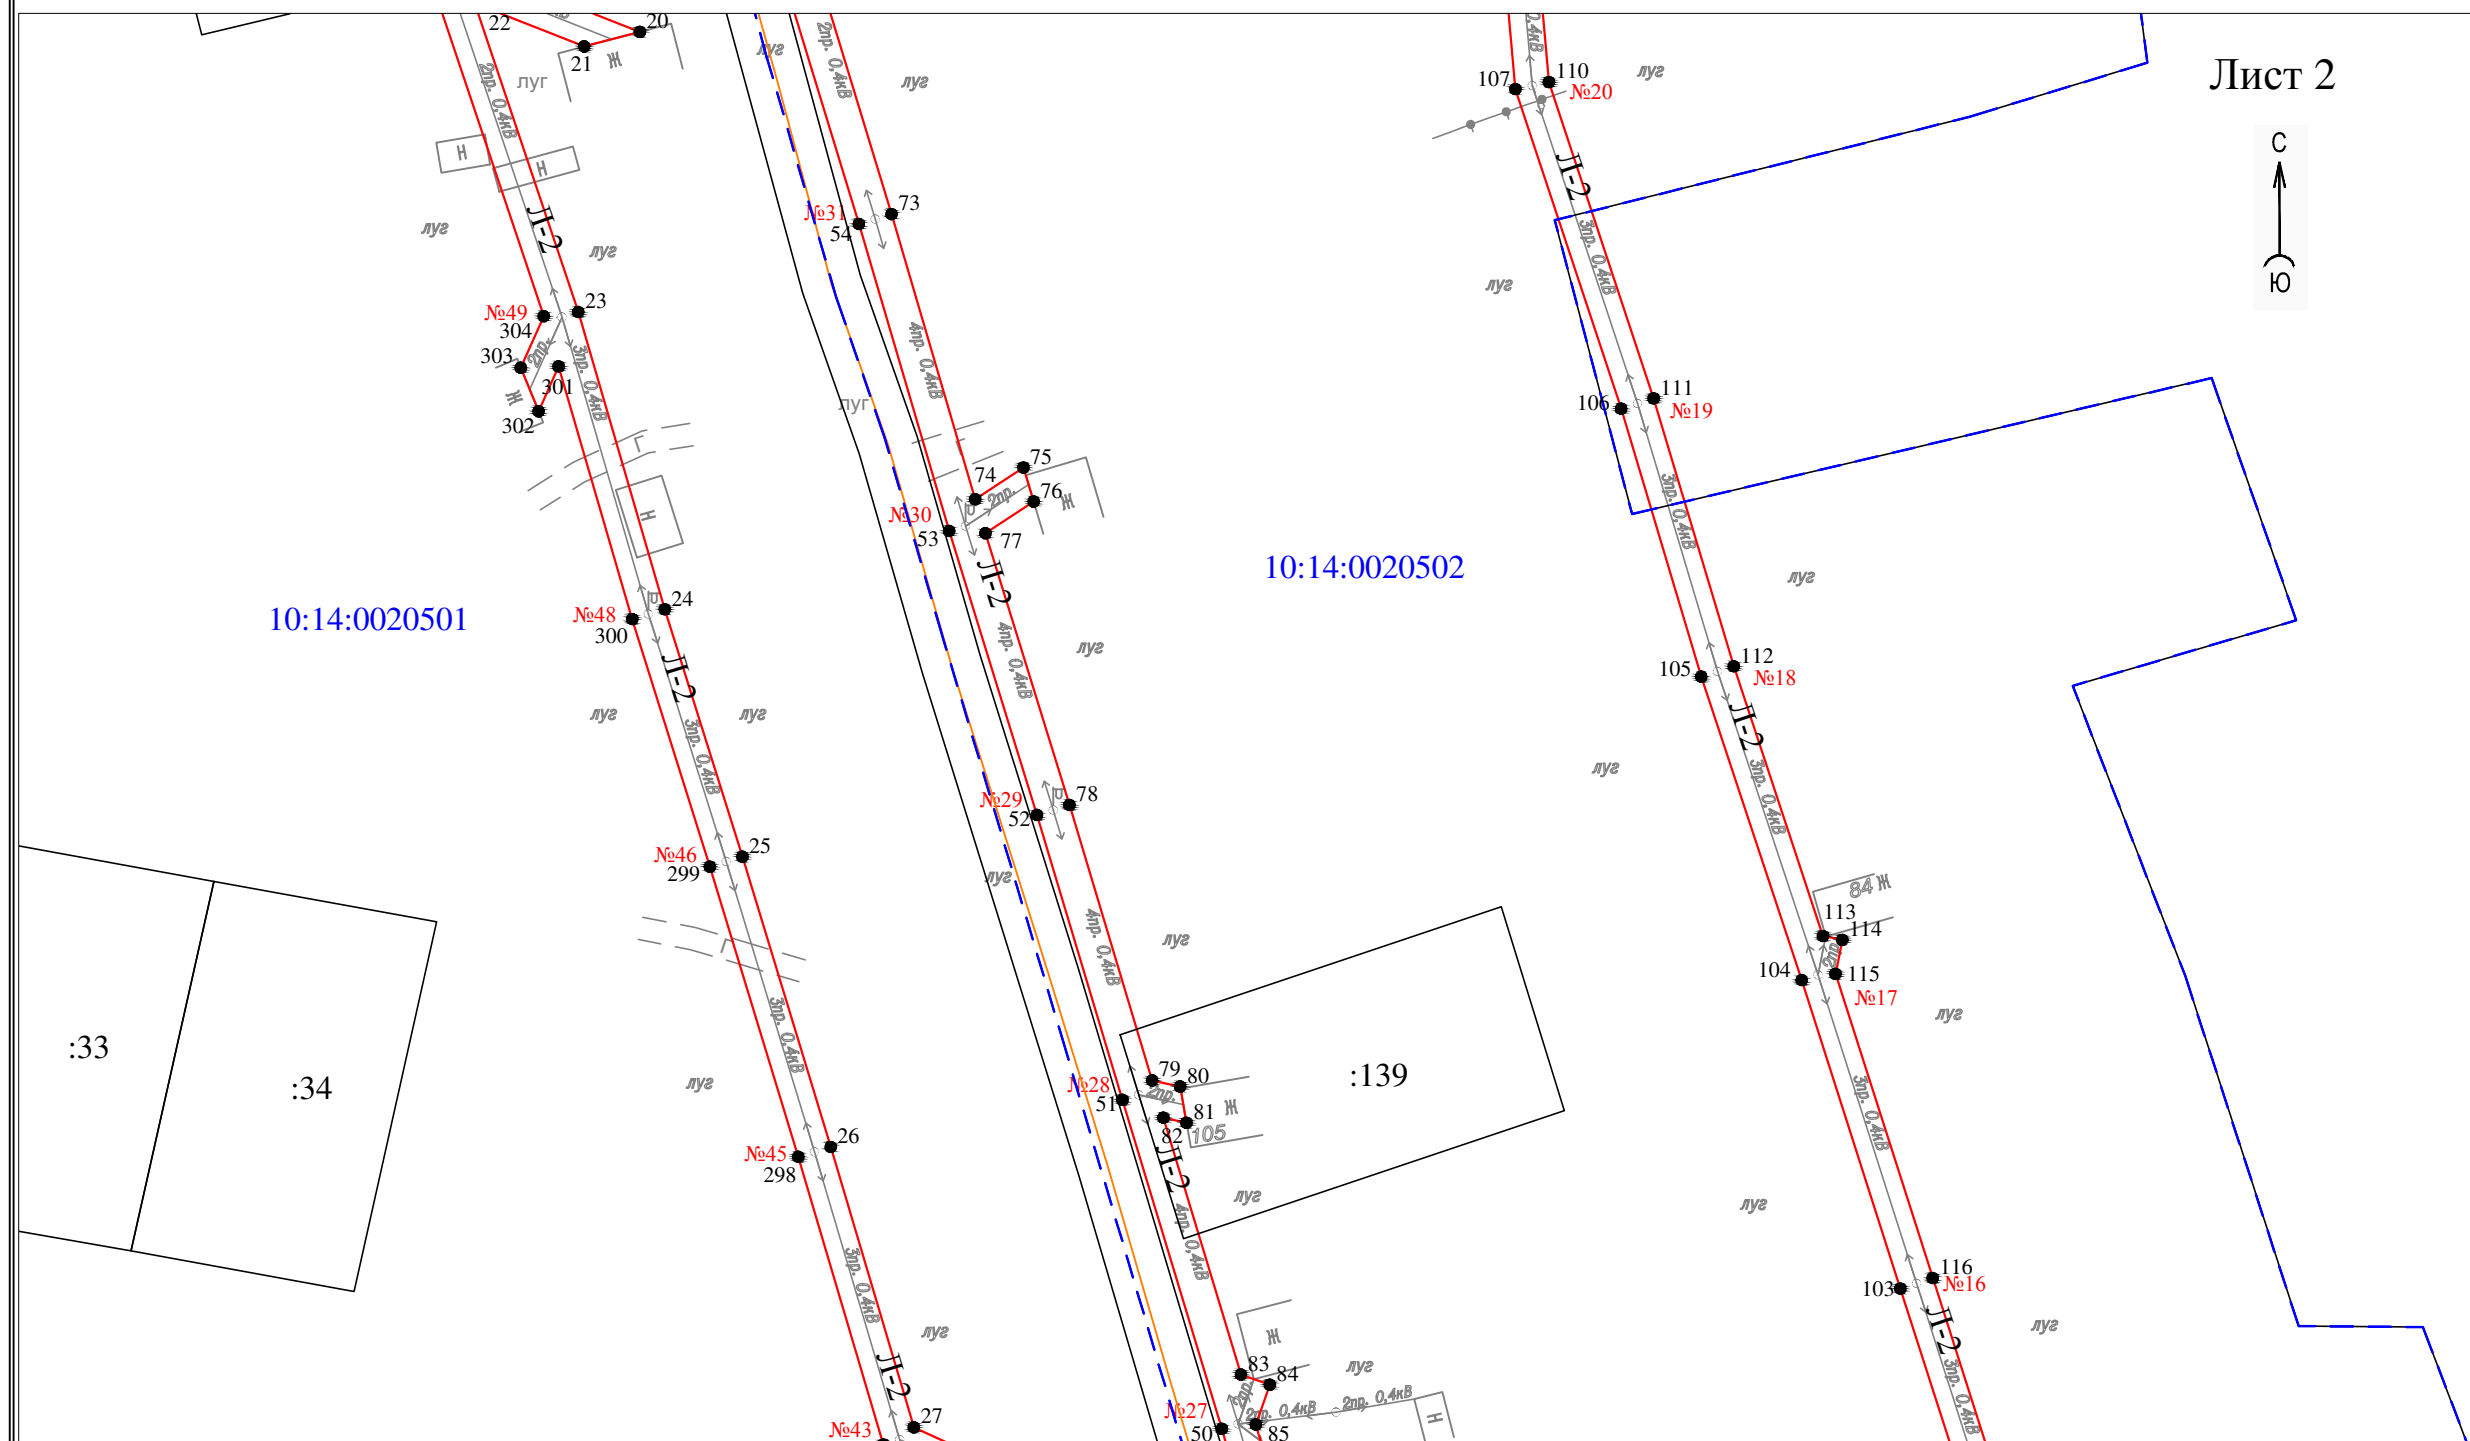

Лист 2



Масштаб 1 : 1000

Условные обозначения:

- проектные границы публичного сервитута
- 1 - обозначение характерной точки границы
- N11 - номер опоры
- - - - - граница кадастрового квартала
- границы земельного участка, данные ЕГРН
- ОКС, данные ЕГРН
- - - - - граница зоны с особыми условиями использования территории, данные ЕГРН
- - - - - граница населенного пункта, данные ЕГРН, ГП
- 10:15:0070103 - номер кадастрового квартала
- :6 - обозначение земельного участка


Кадастровый инженер

_____ / Бревдо О.М.

_____Г.

Схема расположения публичного сервитута для размещения (эксплуатации) объекта
электросетевого хозяйства ВЛ-0,4 кВ от КТП № 377

Лист 3

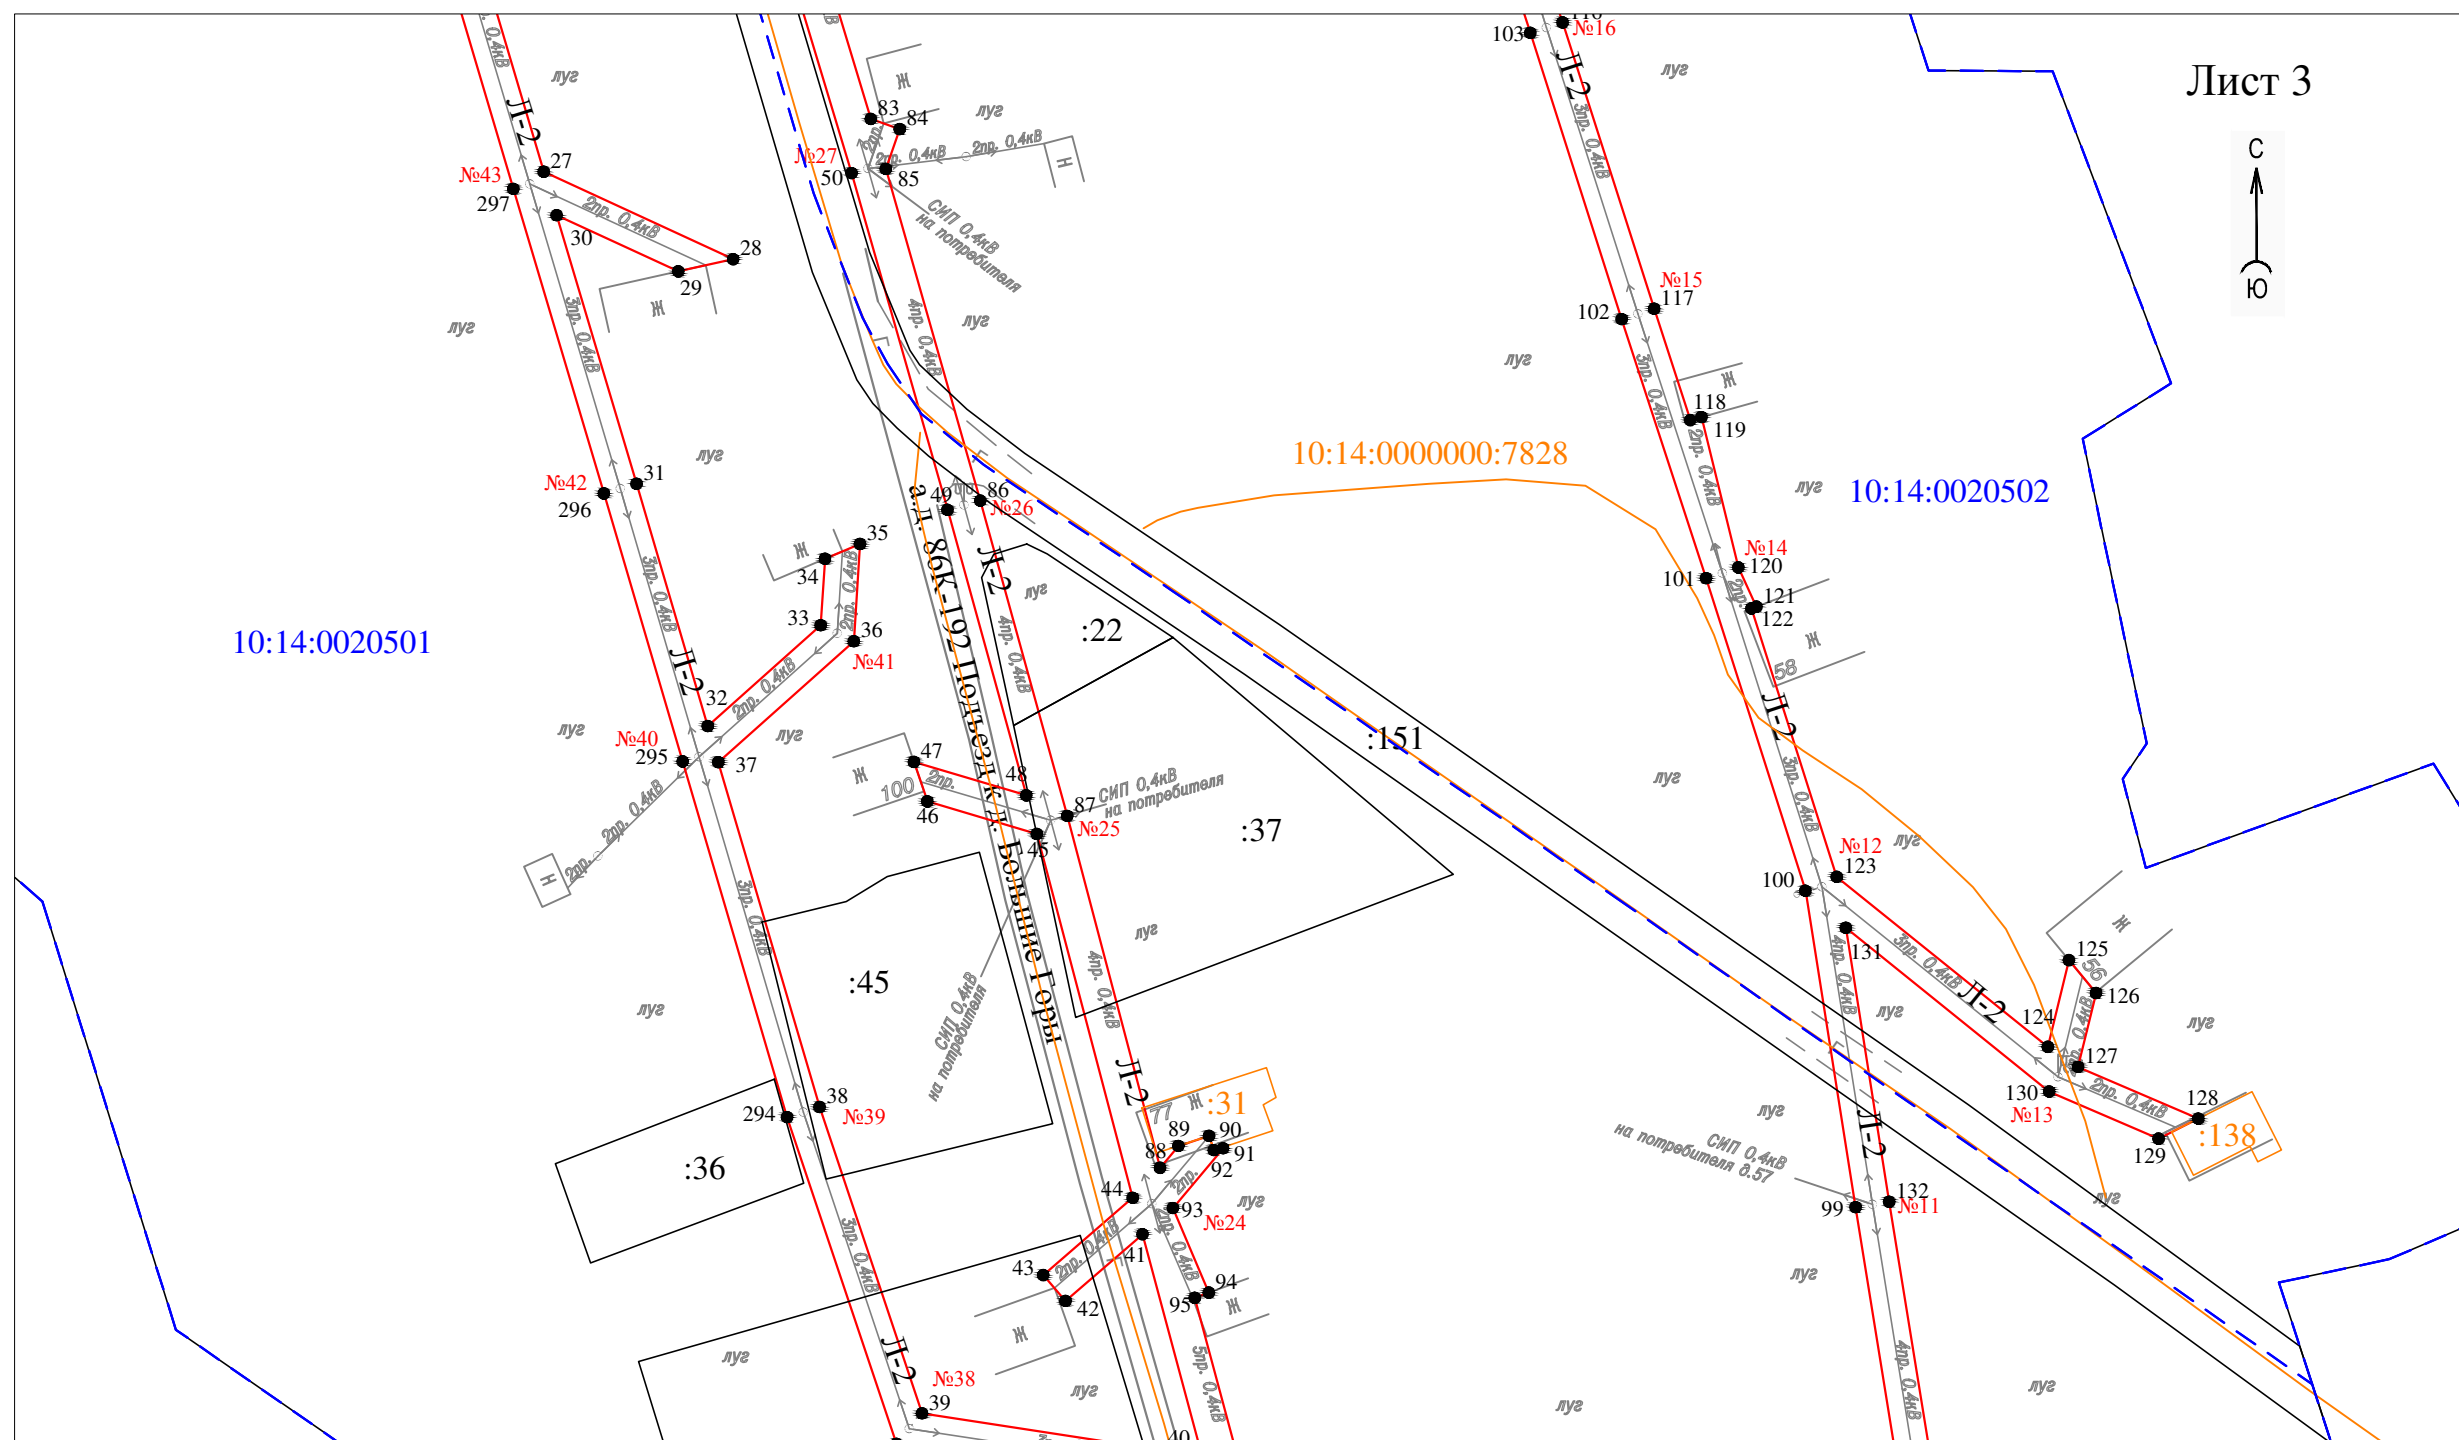


Масштаб 1 : 1000

Условные обозначения:

- проектные границы публичного сервитута
- — обозначение характерной точки границы
- N11 — номер опоры
- граница кадастрового квартала
- границы земельного участка, данные ЕГРН
- ОКС, данные ЕГРН
- граница зоны с особыми условиями использования территории, данные ЕГРН
- граница населенного пункта, данные ЕГРН, ГП
- 10:15:0070103 — номер кадастрового квартала
- :6 — обозначение земельного участка

Схема расположения публичного сервитута для размещения (эксплуатации) объекта
электросетевого хозяйства ВЛ-0,4 кВ от КТП № 377

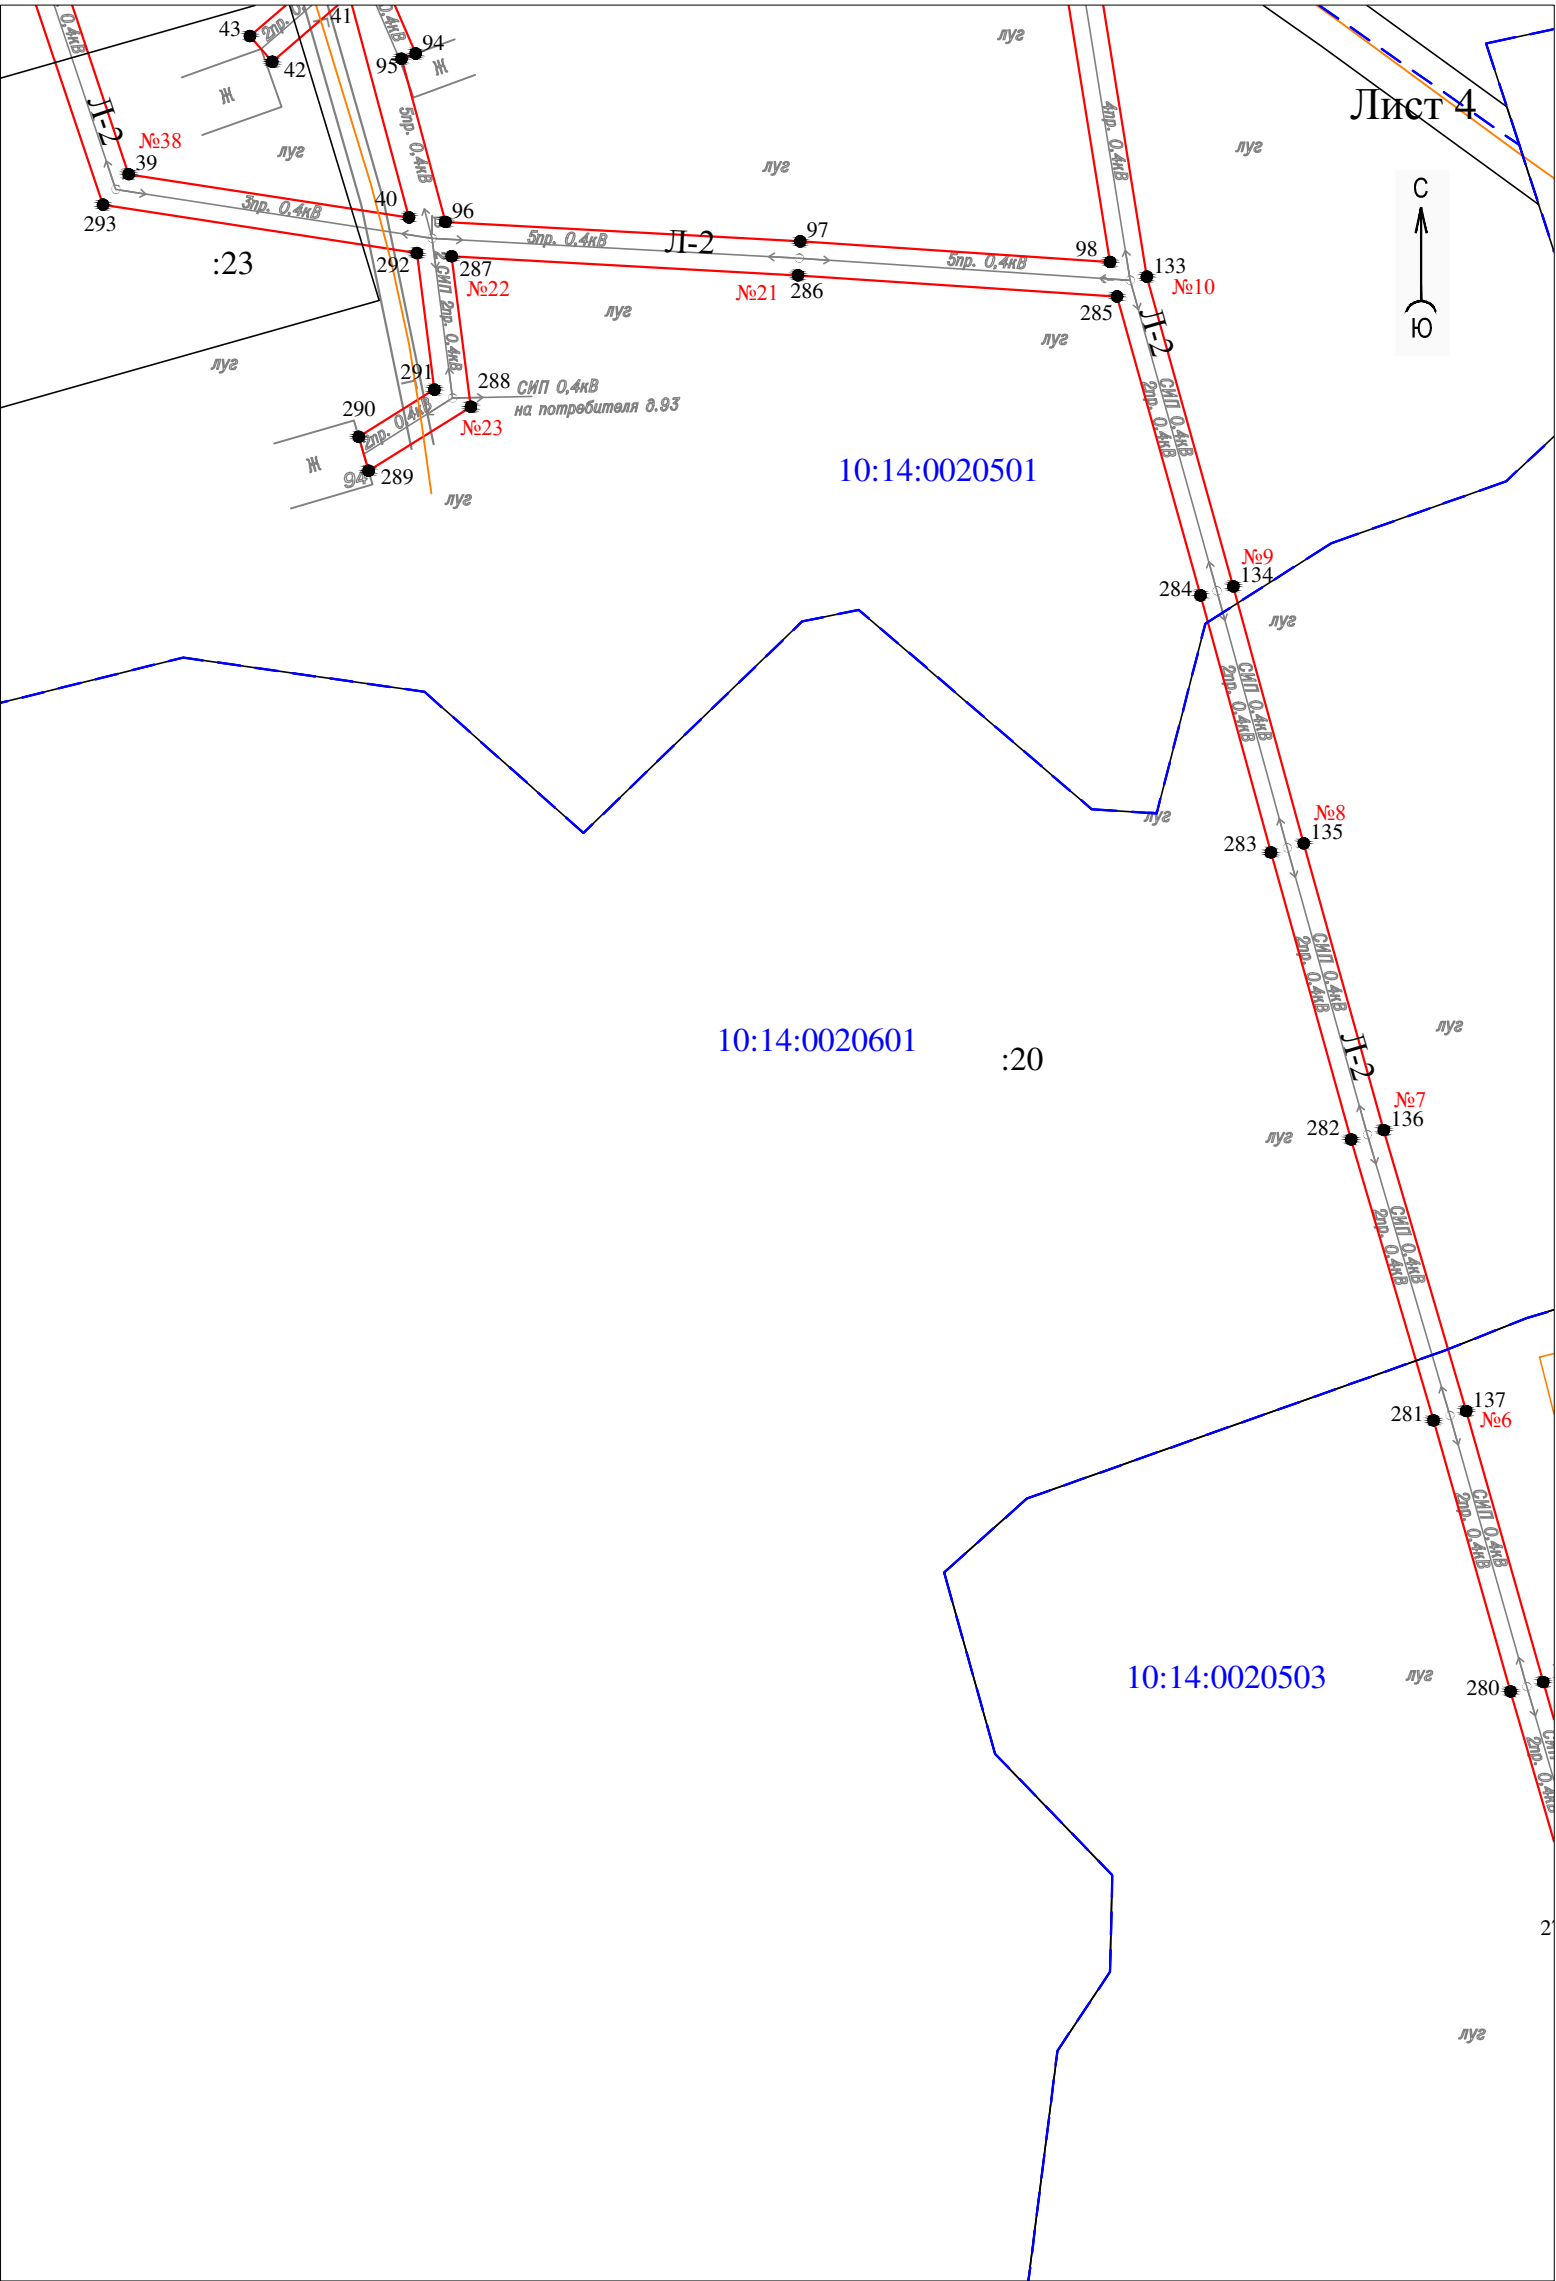


Лист 4



- Условные обозначения:
- - проектные границы публичного сервитута
 - ¹ - обозначение характерной точки границы
 - N11 - номер опоры
 - - граница кадастрового квартала
 - - границы земельного участка, данные ЕГРН
 - - ОКС, данные ЕГРН
 - - граница зоны с особыми условиями использования территории, данные ЕГРН
 - - - - граница населенного пункта, данные ЕГРН, ГП
 - 10:15:0070103 - номер кадастрового квартала
 - :6 - обозначение земельного участка

Масштаб 1 : 1000

Схема расположения публичного сервитута для размещения (эксплуатации) объекта
электросетевого хозяйства ВЛ-0,4 кВ от КТП № 377

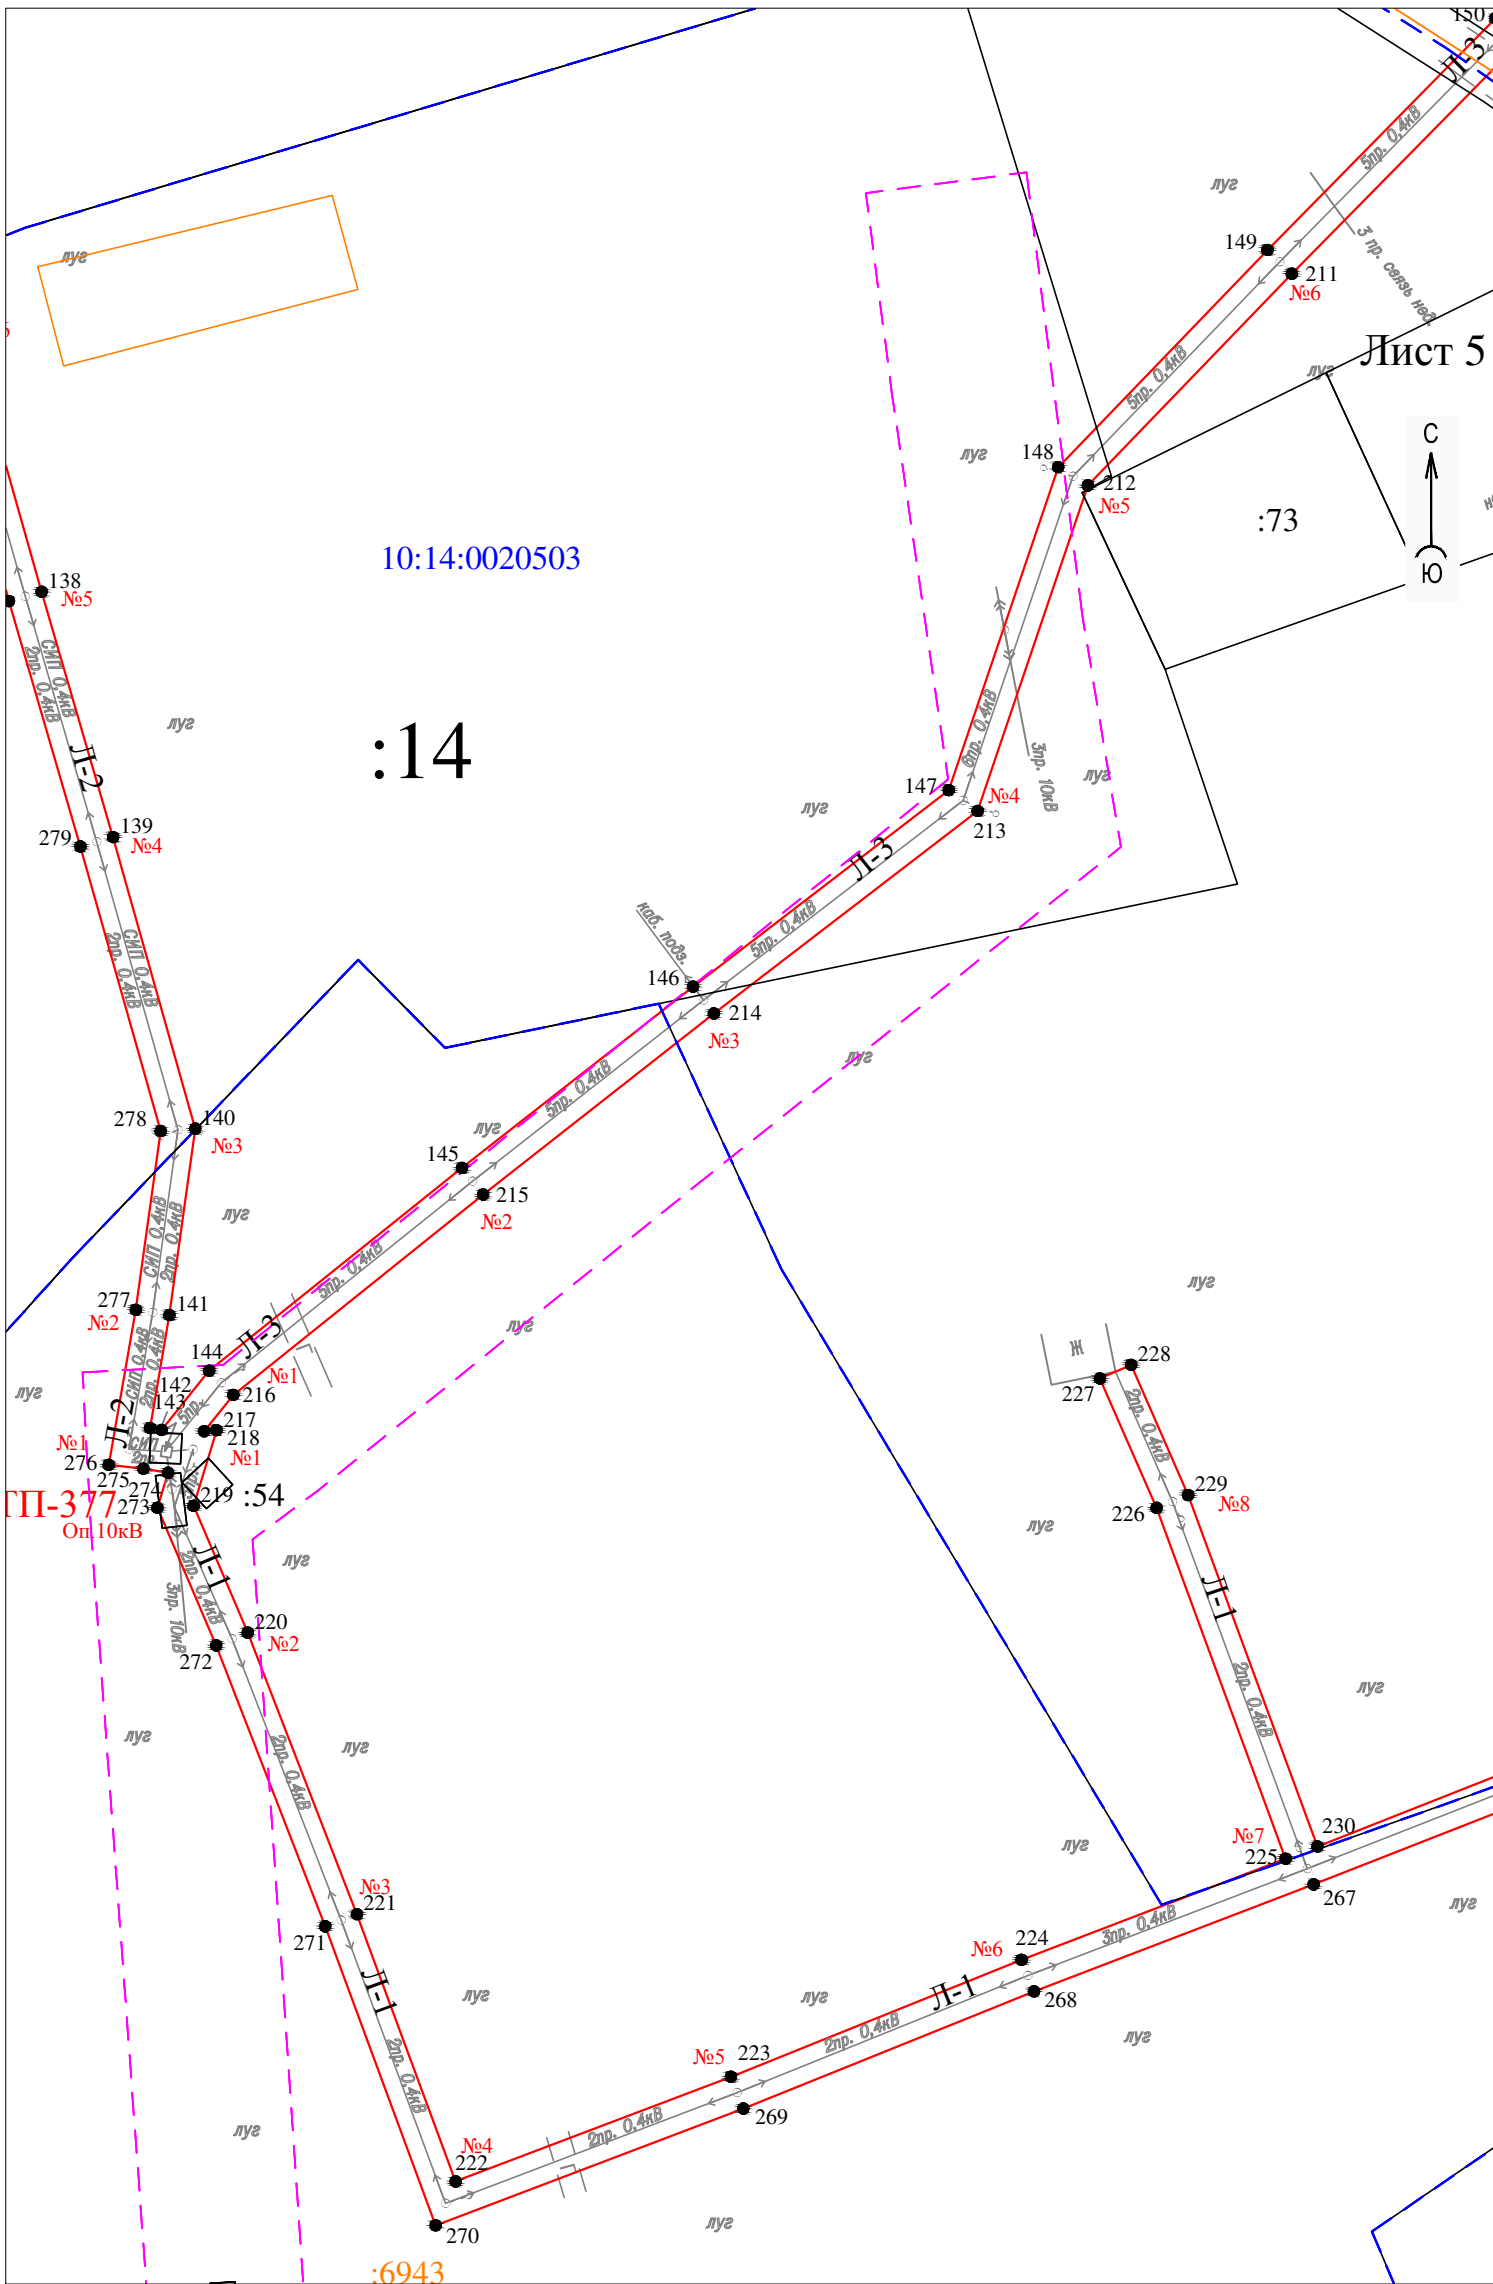

Условные обозначения:

- проектные границы публичного сервитута
- 1 - обозначение характерной точки границы
- N11 - номер опоры
- граница кадастрового квартала
- границы земельного участка, данные ЕГРН
- ОКС, данные ЕГРН
- граница зоны с особыми условиями использования территории, данные ЕГРН
- граница населенного пункта, данные ЕГРН, ГП
- 10:15:0070103 - номер кадастрового квартала
- :6 - обозначение земельного участка


Схема расположения публичного сервитута для размещения (эксплуатации) объекта
электросетевого хозяйства ВЛ-0,4 кВ от КТП № 377

Лист 6



10:14:0020505

10:14:0020503

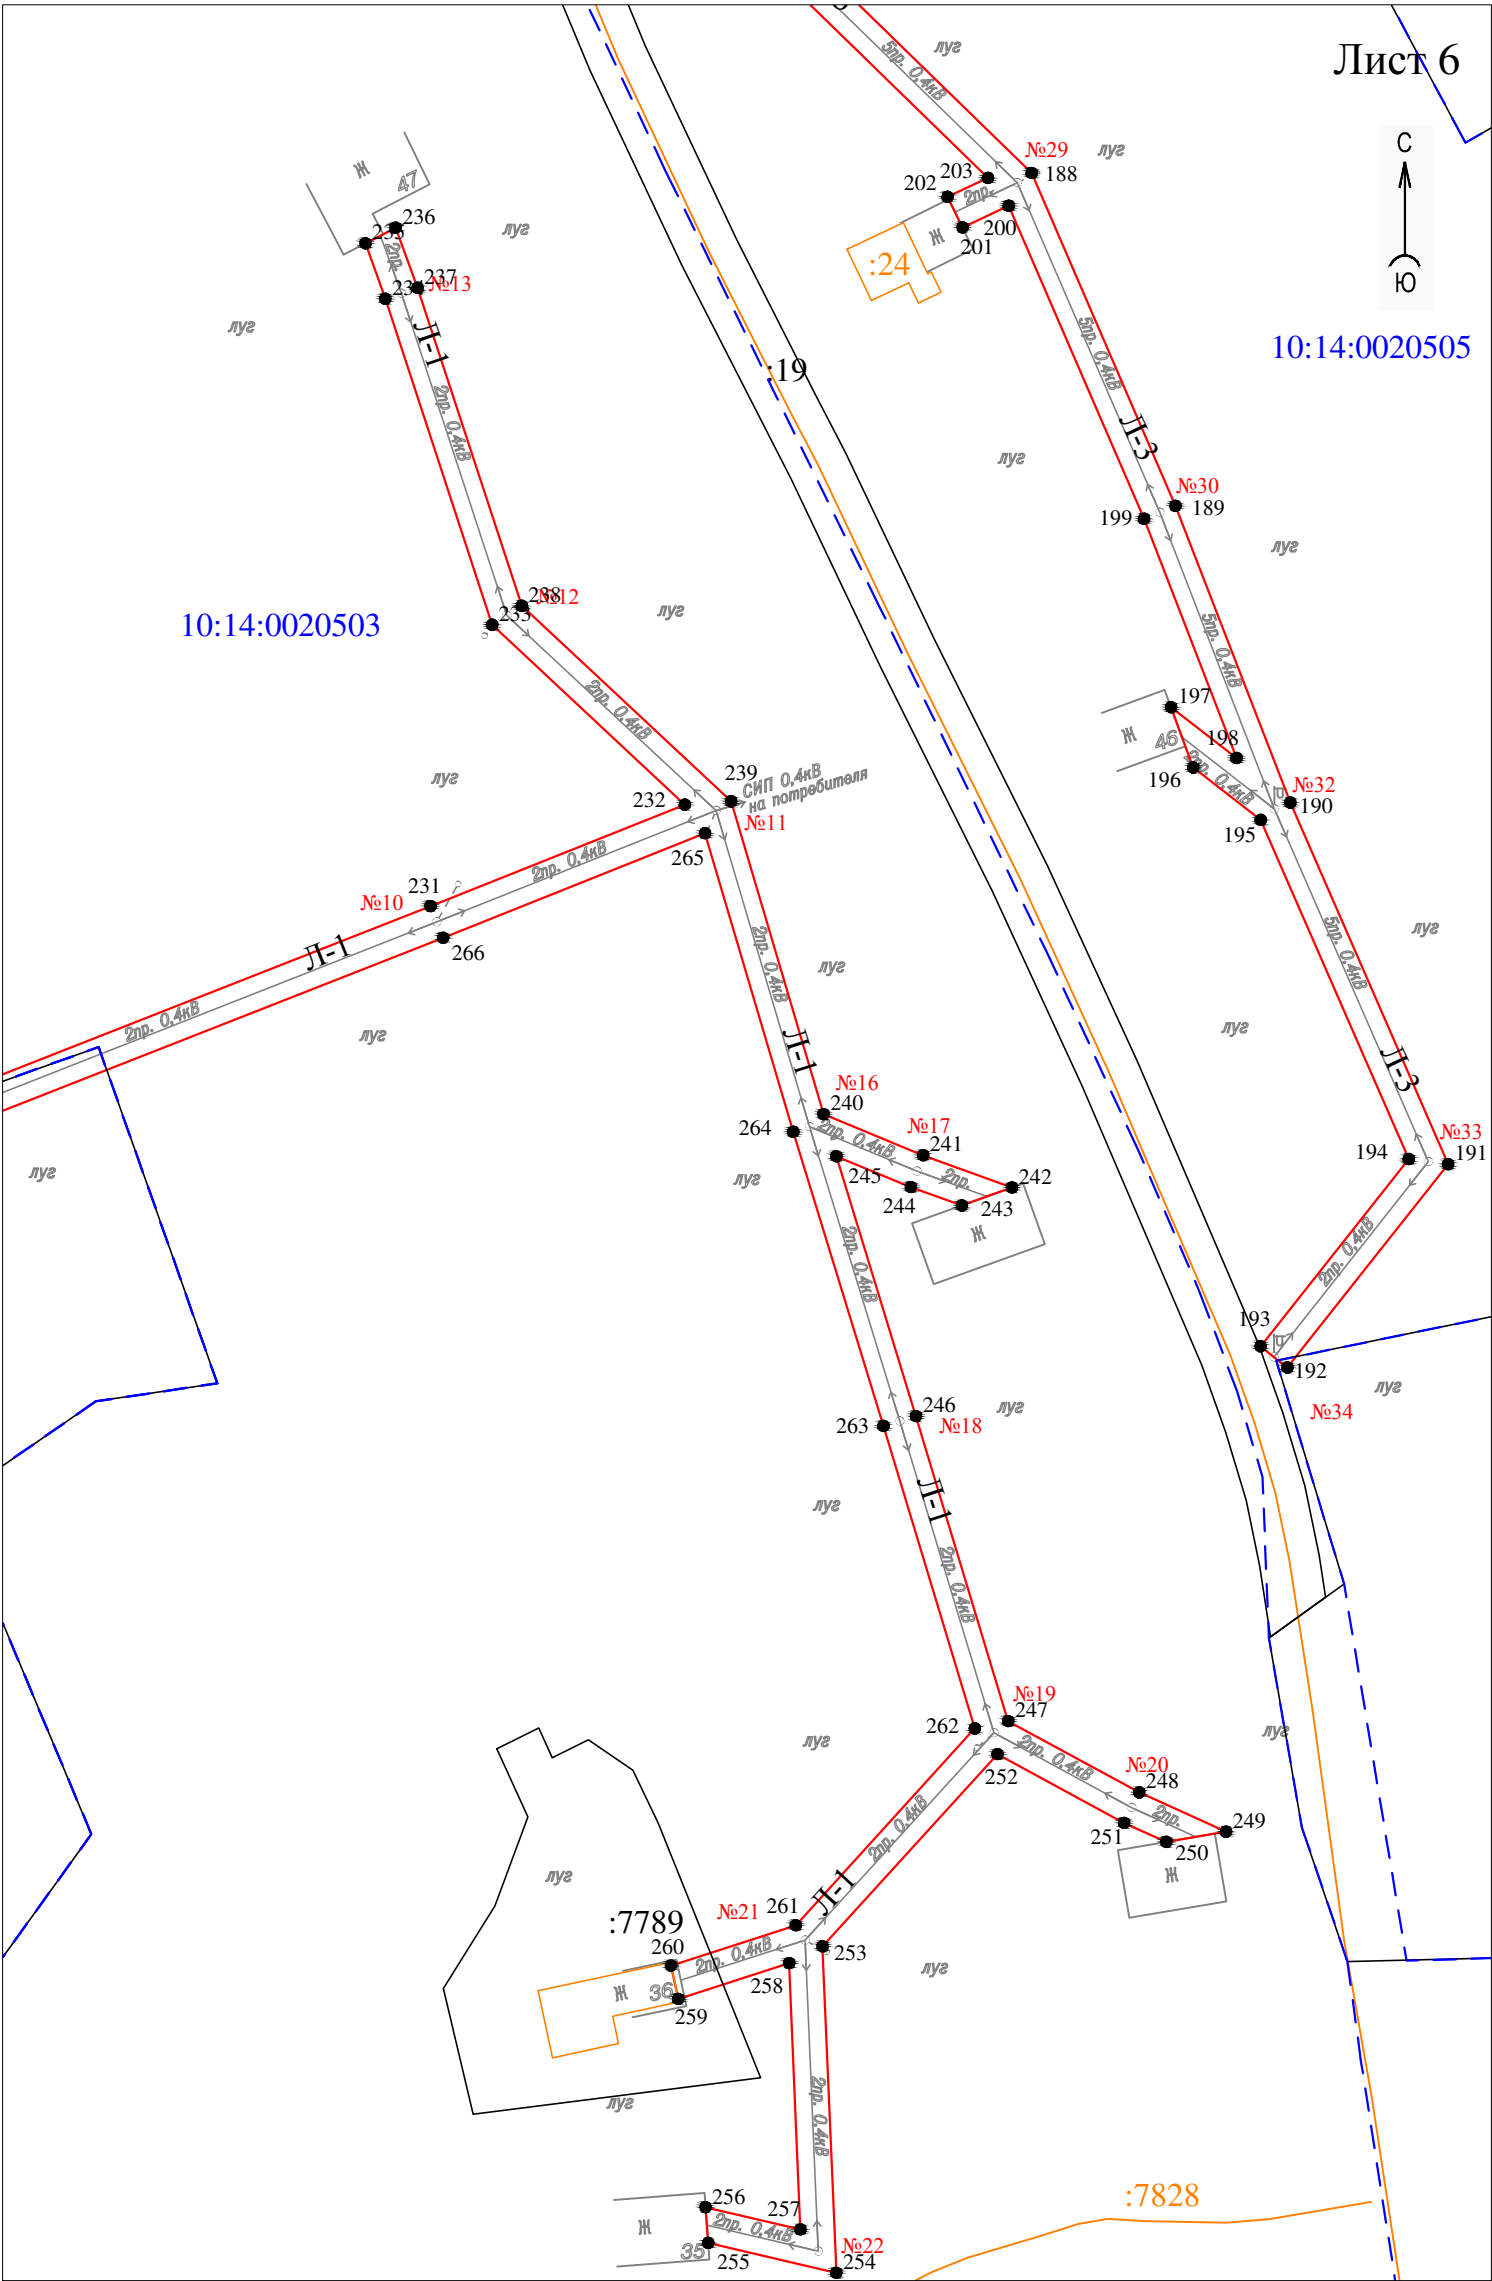


Условные обозначения:

- проектные границы публичного сервитута
- ¹ - обозначение характерной точки границы
- №11 - номер опоры
- - - граница кадастрового квартала
- границы земельного участка, данные ЕГРН
- ОКС, данные ЕГРН
- - - граница зоны с особыми условиями использования территории, данные ЕГРН
- - - граница населенного пункта, данные ЕГРН, ГП
- 10:15:0070103 - номер кадастрового квартала
- :6 - обозначение земельного участка

Масштаб 1 : 1000

Схема расположения публичного сервитута для размещения (эксплуатации)
объекта электросетевого хозяйства ВЛ-0,4 кВ от КТП № 377

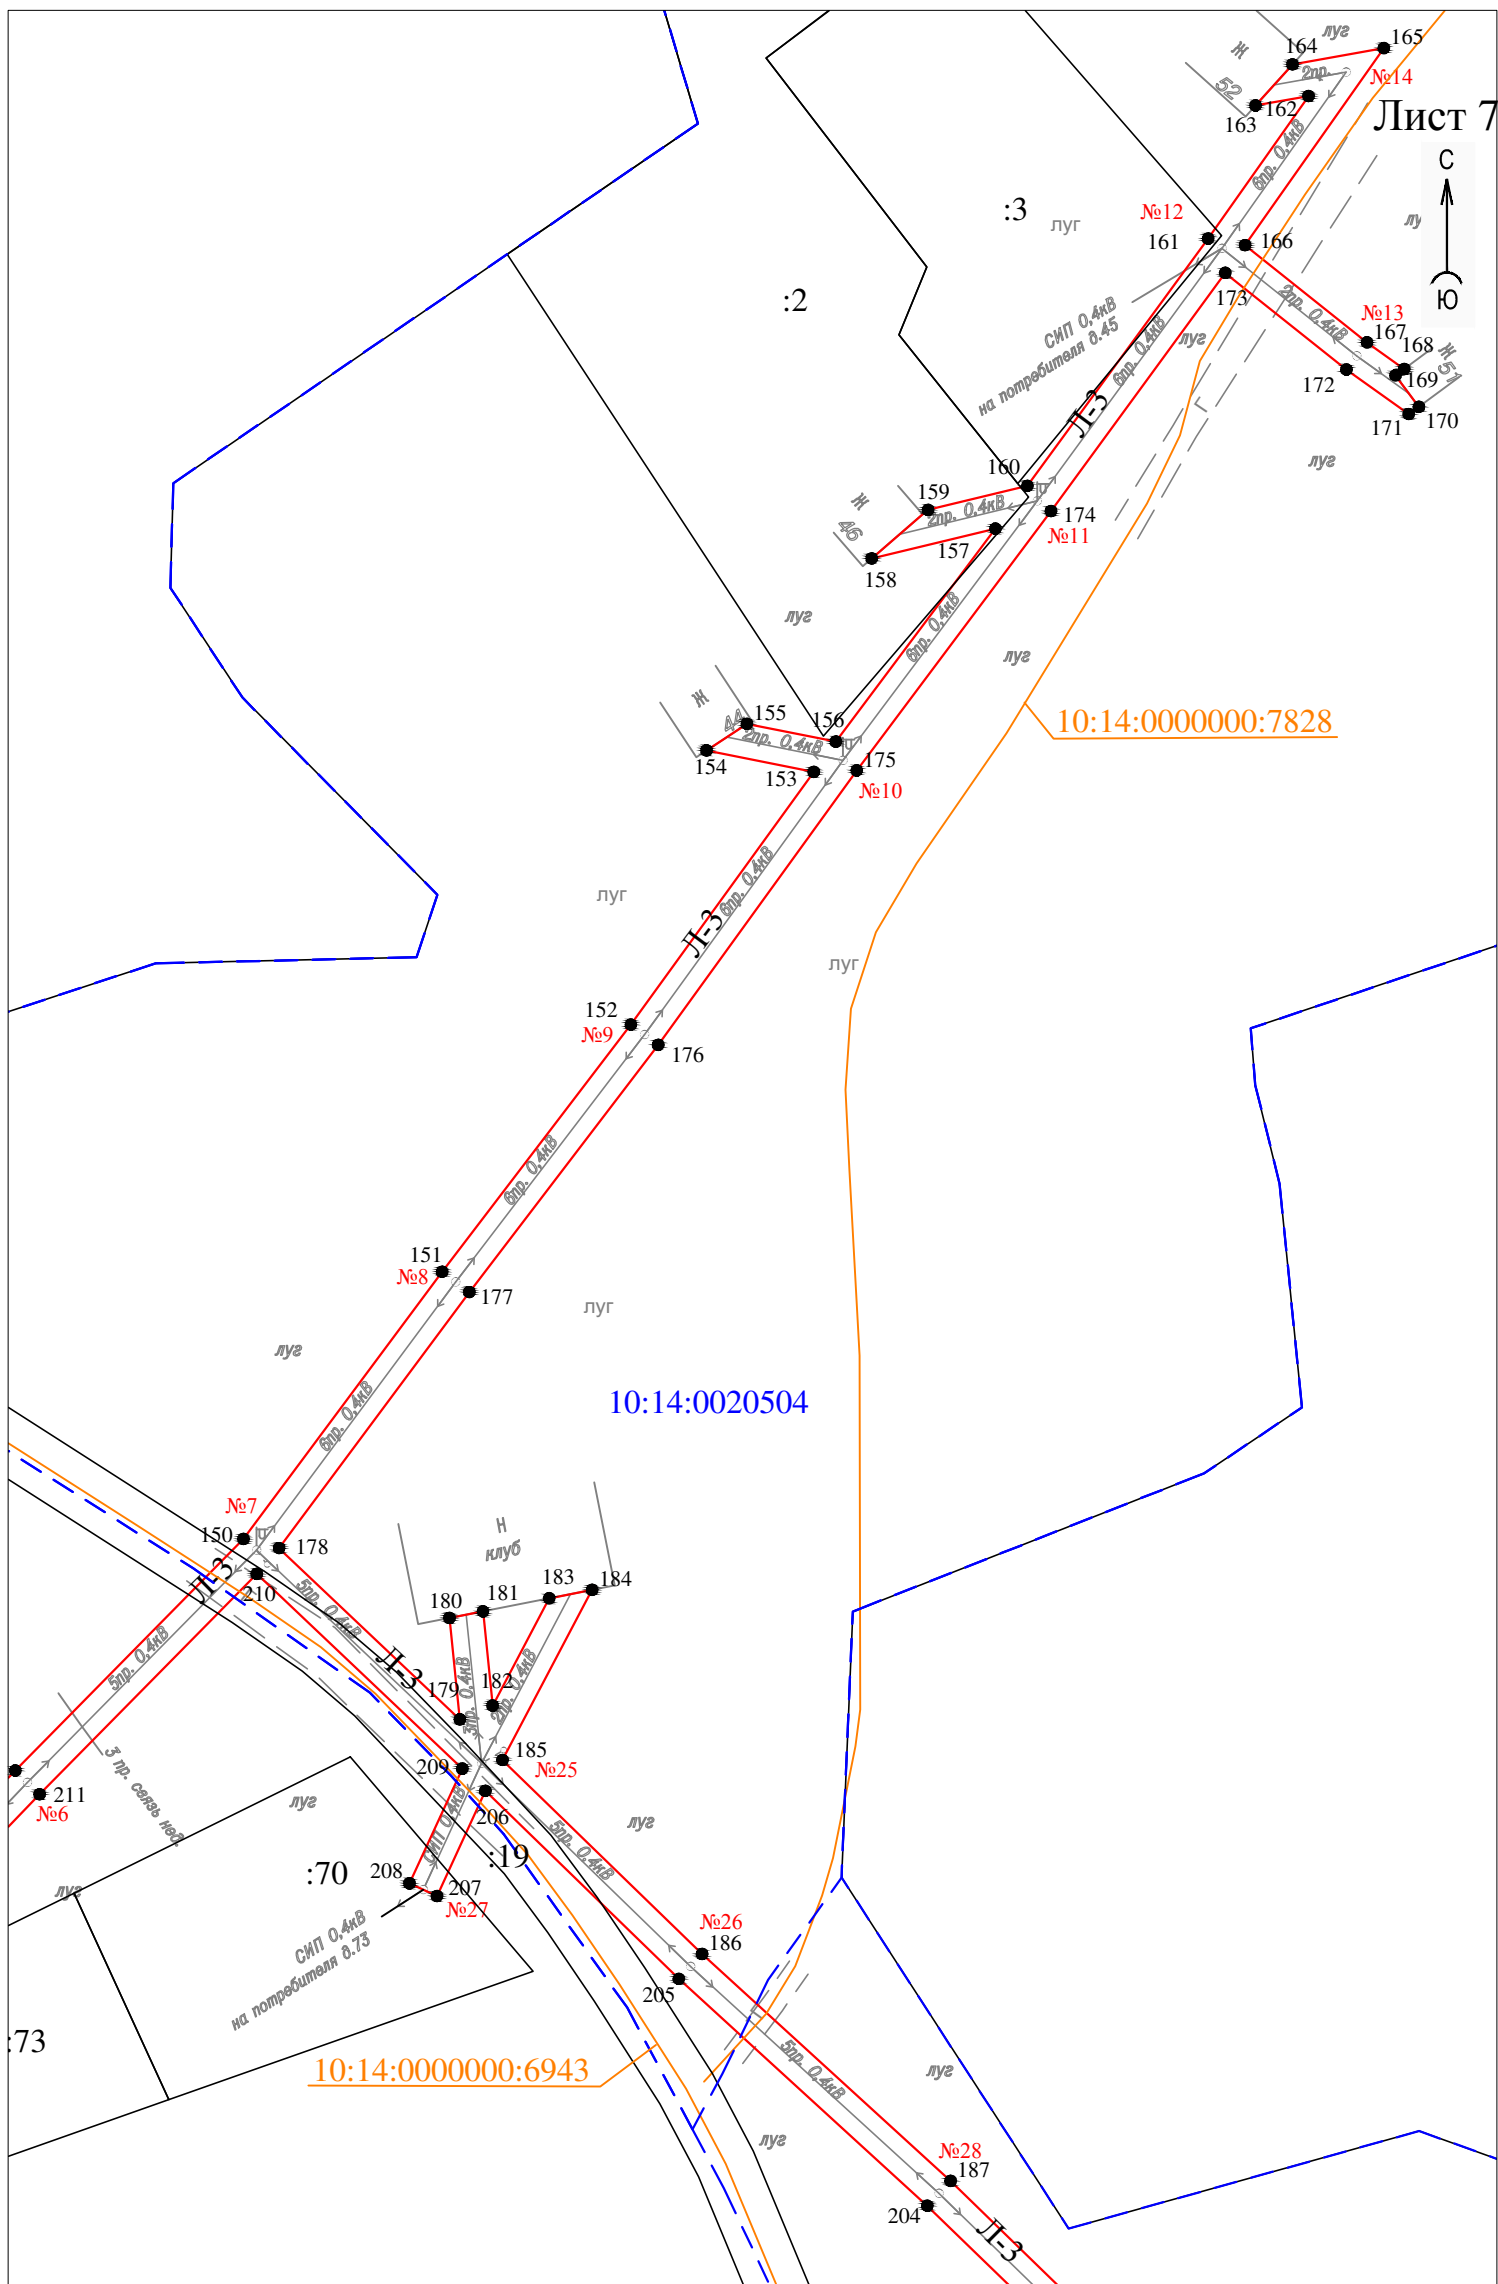

Условные обозначения:

- проектные границы публичного сервитута
- — обозначение характерной точки границы
- N11 — номер опоры
- граница кадастрового квартала
- границы земельного участка, данные ЕГРН
- ОКС, данные ЕГРН
- граница зоны с особыми условиями использования территории, данные ЕГРН
- граница населенного пункта, данные ЕГРН, ГП
- 10:15:0070103 — номер кадастрового квартала
- :6 — обозначение земельного участка

Раздел 2

Сведения о местоположении границ объекта

1. Система координат: МСК-10 зона 1

2. Сведения о характерных точках границ объекта

Обозначение характерных точек границ	Координаты, м		Метод определения координат характерной точки	Средняя квадратическая погрешность положения характерной точки (M_t), м	Описание обозначени я точки на местности (при наличии)
	X	Y			
1	2	3	4	5	6
1	289912.83	1422849.04	геодезический метод	0.2	-
2	289900.73	1422849.76	геодезический метод	0.2	-
3	289892.94	1422870.22	геодезический метод	0.2	-
4	289890.08	1422865.02	геодезический метод	0.2	-
5	289895.30	1422851.39	геодезический метод	0.2	-
6	289867.16	1422861.64	геодезический метод	0.2	-
7	289857.02	1422880.23	геодезический метод	0.2	-
8	289850.95	1422894.04	геодезический метод	0.2	-
9	289848.86	1422887.61	геодезический метод	0.2	-
10	289852.98	1422878.25	геодезический метод	0.2	-
11	289860.89	1422863.74	геодезический метод	0.2	-
12	289829.41	1422874.13	геодезический метод	0.2	-
13	289824.41	1422900.79	геодезический метод	0.2	-
14	289821.74	1422890.59	геодезический метод	0.2	-
15	289824.52	1422875.78	геодезический метод	0.2	-
16	289786.86	1422888.59	геодезический метод	0.2	-
17	289797.89	1422902.02	геодезический метод	0.2	-
18	289792.82	1422902.93	геодезический метод	0.2	-
19	289783.75	1422891.89	геодезический метод	0.2	-
20	289775.38	1422913.03	геодезический метод	0.2	-
21	289773.46	1422905.67	геодезический метод	0.2	-
22	289779.19	1422891.18	геодезический метод	0.2	-
23	289738.32	1422904.88	геодезический метод	0.2	-
24	289699.00	1422916.33	геодезический метод	0.2	-
25	289666.28	1422926.60	геодезический метод	0.2	-
26	289627.89	1422938.29	геодезический метод	0.2	-
27	289590.80	1422949.28	геодезический метод	0.2	-
28	289579.23	1422974.34	геодезический метод	0.2	-
29	289577.63	1422967.08	геодезический метод	0.2	-
30	289585.05	1422950.99	геодезический метод	0.2	-
31	289549.54	1422961.56	геодезический метод	0.2	-
32	289517.50	1422970.98	геодезический метод	0.2	-
33	289530.83	1422985.92	геодезический метод	0.2	-
34	289539.62	1422986.48	геодезический метод	0.2	-
35	289541.58	1422991.12	геодезический метод	0.2	-
36	289528.71	1422990.30	геодезический метод	0.2	-
37	289512.72	1422972.38	геодезический метод	0.2	-
38	289467.12	1422985.77	геодезический метод	0.2	-
39	289426.61	1422999.33	геодезический метод	0.2	-
40	289420.90	1423036.38	геодезический метод	0.2	-
41	289450.29	1423028.49	геодезический метод	0.2	-
42	289441.49	1423018.30	геодезический метод	0.2	-
43	289444.89	1423015.36	геодезический метод	0.2	-
44	289455.12	1423027.20	геодезический метод	0.2	-
45	289503.23	1423014.51	геодезический метод	0.2	-
46	289507.54	1423000.02	геодезический метод	0.2	-
47	289512.76	1422998.25	геодезический метод	0.2	-
48	289508.34	1423013.11	геодезический метод	0.2	-
49	289546.09	1423002.69	геодезический метод	0.2	-
50	289590.61	1422990.01	геодезический метод	0.2	-
51	289634.12	1422976.88	геодезический метод	0.2	-
52	289671.80	1422965.56	геодезический метод	0.2	-

Раздел 2

Сведения о местоположении границ объекта

1. Система координат: МСК-10 зона 1

2. Сведения о характерных точках границ объекта

53	289709.36	1422953.95	геодезический метод	0.2	-
54	289749.96	1422942.01	геодезический метод	0.2	-
55	289787.30	1422930.63	геодезический метод	0.2	-
56	289829.10	1422918.30	геодезический метод	0.2	-
57	289868.23	1422906.72	геодезический метод	0.2	-
58	289907.16	1422894.78	геодезический метод	0.2	-
59	289924.78	1422938.02	геодезический метод	0.2	-
60	289939.67	1422975.17	геодезический метод	0.2	-
61	289943.44	1422986.50	геодезический метод	0.2	-
62	289941.53	1422987.88	геодезический метод	0.2	-
63	289939.39	1422988.59	геодезический метод	0.2	-
64	289935.45	1422976.71	геодезический метод	0.2	-
65	289920.60	1422939.70	геодезический метод	0.2	-
66	289904.54	1422900.28	геодезический метод	0.2	-
67	289869.53	1422911.02	геодезический метод	0.2	-
68	289831.53	1422922.28	геодезический метод	0.2	-
69	289829.65	1422928.37	геодезический метод	0.2	-
70	289825.35	1422927.05	геодезический метод	0.2	-
71	289826.35	1422923.81	геодезический метод	0.2	-
72	289788.60	1422934.95	геодезический метод	0.2	-
73	289751.26	1422946.33	геодезический метод	0.2	-
74	289713.56	1422957.40	геодезический метод	0.2	-
75	289717.76	1422963.78	геодезический метод	0.2	-
76	289713.26	1422965.13	геодезический метод	0.2	-
77	289709.06	1422958.75	геодезический метод	0.2	-
78	289673.12	1422969.86	геодезический метод	0.2	-
79	289636.69	1422980.80	геодезический метод	0.2	-
80	289635.88	1422984.50	геодезический метод	0.2	-
81	289631.09	1422985.34	геодезический метод	0.2	-
82	289631.76	1422982.29	геодезический метод	0.2	-
83	289597.78	1422992.55	геодезический метод	0.2	-
84	289596.44	1422996.37	геодезический метод	0.2	-
85	289591.17	1422994.53	геодезический метод	0.2	-
86	289547.31	1423007.03	геодезический метод	0.2	-
87	289505.62	1423018.53	геодезический метод	0.2	-
88	289459.09	1423030.81	геодезический метод	0.2	-
89	289461.98	1423033.23	геодезический метод	0.2	-
90	289463.30	1423037.29	геодезический метод	0.2	-
91	289461.42	1423037.92	геодезический метод	0.2	-
92	289461.66	1423039.14	геодезический метод	0.2	-
93	289453.76	1423032.51	геодезический метод	0.2	-
94	289442.58	1423037.26	геодезический метод	0.2	-
95	289441.90	1423035.40	геодезический метод	0.2	-
96	289420.31	1423041.20	геодезический метод	0.2	-
97	289417.74	1423088.11	геодезический метод	0.2	-
98	289415.02	1423129.08	геодезический метод	0.2	-
99	289453.88	1423122.82	геодезический метод	0.2	-
100	289495.72	1423116.18	геодезический метод	0.2	-
101	289537.05	1423103.04	геодезический метод	0.2	-
102	289571.31	1423091.88	геодезический метод	0.2	-
103	289609.16	1423079.78	геодезический метод	0.2	-
104	289649.95	1423066.73	геодезический метод	0.2	-
105	289690.10	1423053.44	геодезический метод	0.2	-
106	289725.54	1423042.84	геодезический метод	0.2	-
107	289767.81	1423028.85	геодезический метод	0.2	-
108	289787.63	1423027.10	геодезический метод	0.2	-
109	289788.03	1423031.58	геодезический метод	0.2	-
110	289768.73	1423033.29	геодезический метод	0.2	-
111	289726.90	1423047.14	геодезический метод	0.2	-
112	289691.46	1423057.74	геодезический метод	0.2	-
113	289655.79	1423069.54	геодезический метод	0.2	-

Раздел 2

Сведения о местоположении границ объекта

1. Система координат: МСК-10 зона 1

2. Сведения о характерных точках границ объекта

114	289655.27	1423072.10	геодезический метод	0.2	-
115	289650.78	1423071.19	геодезический метод	0.2	-
116	289610.54	1423084.06	геодезический метод	0.2	-
117	289572.69	1423096.16	геодезический метод	0.2	-
118	289557.95	1423100.96	геодезический метод	0.2	-
119	289558.36	1423102.43	геодезический метод	0.2	-
120	289538.48	1423107.31	геодезический метод	0.2	-
121	289533.29	1423109.69	геодезический метод	0.2	-
122	289533.04	1423109.04	геодезический метод	0.2	-
123	289497.57	1423120.32	геодезический метод	0.2	-
124	289475.09	1423148.25	геодезический метод	0.2	-
125	289486.54	1423151.04	геодезический метод	0.2	-
126	289482.20	1423154.62	геодезический метод	0.2	-
127	289472.43	1423152.24	геодезический метод	0.2	-
128	289465.59	1423168.16	геодезический метод	0.2	-
129	289462.94	1423162.90	геодезический метод	0.2	-
130	289469.17	1423148.43	геодезический метод	0.2	-
131	289490.83	1423121.52	геодезический метод	0.2	-
132	289454.60	1423127.26	геодезический метод	0.2	-
133	289413.07	1423133.95	геодезический метод	0.2	-
134	289372.10	1423145.39	геодезический метод	0.2	-
135	289338.10	1423154.69	геодезический метод	0.2	-
136	289300.18	1423165.28	геодезический метод	0.2	-
137	289263.01	1423176.17	геодезический метод	0.2	-
138	289227.16	1423186.36	геодезический метод	0.2	-
139	289194.70	1423195.81	геодезический метод	0.2	-
140	289156.14	1423206.68	геодезический метод	0.2	-
141	289131.47	1423203.26	геодезический метод	0.2	-
142	289116.52	1423200.69	геодезический метод	0.2	-
143	289116.27	1423202.23	геодезический метод	0.2	-
144	289124.12	1423208.51	геодезический метод	0.2	-
145	289150.94	1423241.95	геодезический метод	0.2	-
146	289174.93	1423272.50	геодезический метод	0.2	-
147	289200.91	1423306.32	геодезический метод	0.2	-
148	289243.63	1423320.79	геодезический метод	0.2	-
149	289272.37	1423348.47	геодезический метод	0.2	-
150	289303.01	1423378.65	геодезический метод	0.2	-
151	289338.36	1423404.92	геодезический метод	0.2	-
152	289371.06	1423429.88	геодезический метод	0.2	-
153	289404.49	1423454.06	геодезический метод	0.2	-
154	289407.33	1423439.88	геодезический метод	0.2	-
155	289410.85	1423445.22	геодезический метод	0.2	-
156	289408.50	1423456.99	геодезический метод	0.2	-
157	289436.68	1423478.09	геодезический метод	0.2	-
158	289432.73	1423461.73	геодезический метод	0.2	-
159	289439.15	1423469.17	геодезический метод	0.2	-
160	289442.32	1423482.31	геодезический метод	0.2	-
161	289475.04	1423506.22	геодезический метод	0.2	-
162	289493.90	1423519.50	геодезический метод	0.2	-
163	289492.66	1423512.49	геодезический метод	0.2	-
164	289498.09	1423517.38	геодезический метод	0.2	-
165	289500.23	1423529.46	геодезический метод	0.2	-
166	289474.17	1423511.11	геодезический метод	0.2	-
167	289461.31	1423527.23	геодезический метод	0.2	-
168	289457.79	1423532.15	геодезический метод	0.2	-
169	289456.95	1423531.00	геодезический метод	0.2	-
170	289452.79	1423534.09	геодезический метод	0.2	-
171	289451.83	1423532.75	геодезический метод	0.2	-
172	289457.72	1423524.51	геодезический метод	0.2	-
173	289470.51	1423508.48	геодезический метод	0.2	-
174	289438.99	1423485.44	геодезический метод	0.2	-

Раздел 2

Сведения о местоположении границ объекта

1. Система координат: МСК-10 зона 1

2. Сведения о характерных точках границ объекта

175	289404.68	1423459.75	геодезический метод	0.2	-
176	289368.38	1423433.50	геодезический метод	0.2	-
177	289335.66	1423408.52	геодезический метод	0.2	-
178	289301.80	1423383.36	геодезический метод	0.2	-
179	289279.14	1423407.27	геодезический метод	0.2	-
180	289292.56	1423405.89	геодезический метод	0.2	-
181	289293.43	1423410.33	геодезический метод	0.2	-
182	289280.96	1423411.60	геодезический метод	0.2	-
183	289295.16	1423419.08	геодезический метод	0.2	-
184	289296.28	1423424.76	геодезический метод	0.2	-
185	289273.77	1423412.90	геодезический метод	0.2	-
186	289248.10	1423439.30	геодезический метод	0.2	-
187	289218.08	1423472.16	геодезический метод	0.2	-
188	289185.90	1423505.17	геодезический метод	0.2	-
189	289141.87	1423524.19	геодезический метод	0.2	-
190	289102.62	1423539.37	геодезический метод	0.2	-
191	289054.78	1423560.24	геодезический метод	0.2	-
192	289027.89	1423538.99	геодезический метод	0.2	-
193	289030.69	1423535.45	геодезический метод	0.2	-
194	289055.46	1423555.04	геодезический метод	0.2	-
195	289100.33	1423535.46	геодезический метод	0.2	-
196	289107.26	1423526.54	геодезический метод	0.2	-
197	289115.23	1423523.62	геодезический метод	0.2	-
198	289108.51	1423532.27	геодезический метод	0.2	-
199	289140.17	1423520.03	геодезический метод	0.2	-
200	289181.57	1423502.14	геодезический метод	0.2	-
201	289178.70	1423496.04	геодезический метод	0.2	-
202	289182.74	1423494.05	геодезический метод	0.2	-
203	289185.25	1423499.39	геодезический метод	0.2	-
204	289214.80	1423469.08	геодезический метод	0.2	-
205	289244.82	1423436.22	геодезический метод	0.2	-
206	289269.68	1423410.64	геодезический метод	0.2	-
207	289255.77	1423404.24	геодезический метод	0.2	-
208	289257.45	1423400.60	геодезический метод	0.2	-
209	289272.62	1423407.59	геодезический метод	0.2	-
210	289298.39	1423380.41	геодезический метод	0.2	-
211	289269.23	1423351.69	геодезический метод	0.2	-
212	289241.23	1423324.73	геодезический метод	0.2	-
213	289198.17	1423310.14	геодезический метод	0.2	-
214	289171.37	1423275.26	геодезический метод	0.2	-
215	289147.42	1423244.75	геодезический метод	0.2	-
216	289120.92	1423211.71	геодезический метод	0.2	-
217	289116.11	1423207.86	геодезический метод	0.2	-
218	289116.25	1423209.49	геодезический метод	0.2	-
219	289106.25	1423206.45	геодезический метод	0.2	-
220	289089.48	1423213.60	геодезический метод	0.2	-
221	289052.22	1423228.06	геодезический метод	0.2	-
222	289016.88	1423241.10	геодезический метод	0.2	-
223	289030.72	1423277.51	геодезический метод	0.2	-
224	289046.19	1423315.95	геодезический метод	0.2	-
225	289059.57	1423350.87	геодезический метод	0.2	-
226	289105.98	1423333.80	геодезический метод	0.2	-
227	289123.09	1423326.32	геодезический метод	0.2	-
228	289124.89	1423330.44	геодезический метод	0.2	-
229	289107.66	1423337.98	геодезический метод	0.2	-
230	289061.19	1423355.07	геодезический метод	0.2	-
231	289088.92	1423425.68	геодезический метод	0.2	-
232	289102.34	1423459.31	геодезический метод	0.2	-
233	289126.15	1423433.82	геодезический метод	0.2	-
234	289169.26	1423419.70	геодезический метод	0.2	-
235	289176.59	1423417.08	геодезический метод	0.2	-

Раздел 2

Сведения о местоположении границ объекта

1. Система координат: МСК-10 зона 1

2. Сведения о характерных точках границ объекта

236	289178.66	1423421.07	геодезический метод	0.2	-
237	289170.72	1423423.96	геодезический метод	0.2	-
238	289128.65	1423437.74	геодезический метод	0.2	-
239	289102.79	1423465.42	геодезический метод	0.2	-
240	289061.40	1423477.65	геодезический метод	0.2	-
241	289055.96	1423490.82	геодезический метод	0.2	-
242	289051.71	1423502.58	геодезический метод	0.2	-
243	289049.32	1423495.94	геодезический метод	0.2	-
244	289051.76	1423489.20	геодезический метод	0.2	-
245	289055.83	1423479.35	геодезический метод	0.2	-
246	289021.45	1423489.88	геодезический метод	0.2	-
247	288981.12	1423502.07	геодезический метод	0.2	-
248	288971.69	1423519.40	геодезический метод	0.2	-
249	288966.49	1423530.88	геодезический метод	0.2	-
250	288965.15	1423522.98	геодезический метод	0.2	-
251	288967.65	1423517.40	геодезический метод	0.2	-
252	288976.76	1423500.66	геодезический метод	0.2	-
253	288951.32	1423477.52	геодезический метод	0.2	-
254	288908.14	1423479.34	геодезический метод	0.2	-
255	288912.10	1423462.40	геодезический метод	0.2	-
256	288916.81	1423462.05	геодезический метод	0.2	-
257	288913.88	1423474.60	геодезический метод	0.2	-
258	288949.10	1423473.11	геодезический метод	0.2	-
259	288944.37	1423458.43	геодезический метод	0.2	-
260	288948.78	1423457.48	геодезический метод	0.2	-
261	288954.11	1423473.97	геодезический метод	0.2	-
262	288980.15	1423497.66	геодезический метод	0.2	-
263	289020.15	1423485.58	геодезический метод	0.2	-
264	289059.07	1423473.65	геодезический метод	0.2	-
265	289098.56	1423461.98	геодезический метод	0.2	-
266	289084.74	1423427.34	геодезический метод	0.2	-
267	289056.17	1423354.57	геодезический метод	0.2	-
268	289042.01	1423317.59	геодезический метод	0.2	-
269	289026.52	1423279.15	геодезический метод	0.2	-
270	289011.06	1423238.46	геодезический метод	0.2	-
271	289050.62	1423223.86	геодезический метод	0.2	-
272	289087.78	1423209.44	геодезический метод	0.2	-
273	289105.99	1423201.67	геодезический метод	0.2	-
274	289110.63	1423203.08	геодезический метод	0.2	-
275	289111.16	1423199.82	геодезический метод	0.2	-
276	289111.66	1423195.24	геодезический метод	0.2	-
277	289132.17	1423198.82	геодезический метод	0.2	-
278	289155.82	1423202.10	геодезический метод	0.2	-
279	289193.46	1423191.49	геодезический метод	0.2	-
280	289225.92	1423182.04	геодезический метод	0.2	-
281	289261.77	1423171.85	геодезический метод	0.2	-
282	289298.94	1423160.96	геодезический метод	0.2	-
283	289336.90	1423150.35	геодезический метод	0.2	-
284	289370.90	1423141.05	геодезический метод	0.2	-
285	289410.45	1423130.01	геодезический метод	0.2	-
286	289413.24	1423087.83	геодезический метод	0.2	-
287	289415.76	1423042.03	геодезический метод	0.2	-
288	289395.85	1423044.57	геодезический метод	0.2	-
289	289387.39	1423031.05	геодезический метод	0.2	-
290	289391.88	1423029.74	геодезический метод	0.2	-
291	289398.13	1423039.75	геодезический метод	0.2	-
292	289416.18	1423037.43	геодезический метод	0.2	-
293	289422.59	1422995.93	геодезический метод	0.2	-
294	289465.78	1422981.47	геодезический метод	0.2	-
295	289512.82	1422967.66	геодезический метод	0.2	-
296	289548.26	1422957.24	геодезический метод	0.2	-

Раздел 2

Сведения о местоположении границ объекта

1. Система координат: МСК-10 зона 1

2. Сведения о характерных точках границ объекта

297	289588.54	1422945.25	геодезический метод	0.2	-
298	289626.59	1422933.99	геодезический метод	0.2	-
299	289664.96	1422922.30	геодезический метод	0.2	-
300	289697.70	1422912.03	геодезический метод	0.2	-
301	289731.13	1422902.29	геодезический метод	0.2	-
302	289725.19	1422899.64	геодезический метод	0.2	-
303	289730.96	1422897.28	геодезический метод	0.2	-
304	289737.77	1422900.32	геодезический метод	0.2	-
305	289782.34	1422885.38	геодезический метод	0.2	-
306	289826.73	1422870.28	геодезический метод	0.2	-
307	289864.85	1422857.69	геодезический метод	0.2	-
308	289898.68	1422845.37	геодезический метод	0.2	-
309	289911.49	1422844.61	геодезический метод	0.2	-
1	289912.83	1422849.04	геодезический метод	0.2	-

3. Сведения о характерных точках части (частей) границы объекта

Обозначение характерных точек границ	Координаты, м		Метод определения координат характерной точки	Средняя квадратическая погрешность положения характерной точки (M _t), м	Описание обозначени я точки на местности (при наличии)
	X	Y			
1	2	3	4	5	6
Часть N 1					
-	-	-	-	-	-
-	-	-	-	-	-
Часть N 2					
-	-	-	-	-	-
-	-	-	-	-	-
Часть N					
-	-	-	-	-	-
-	-	-	-	-	-