



Схема расположения публичного сервитута для размещения (эксплуатации) объекта электросетевого хозяйства
ВЛ-0,4 кВ от КТП № 378

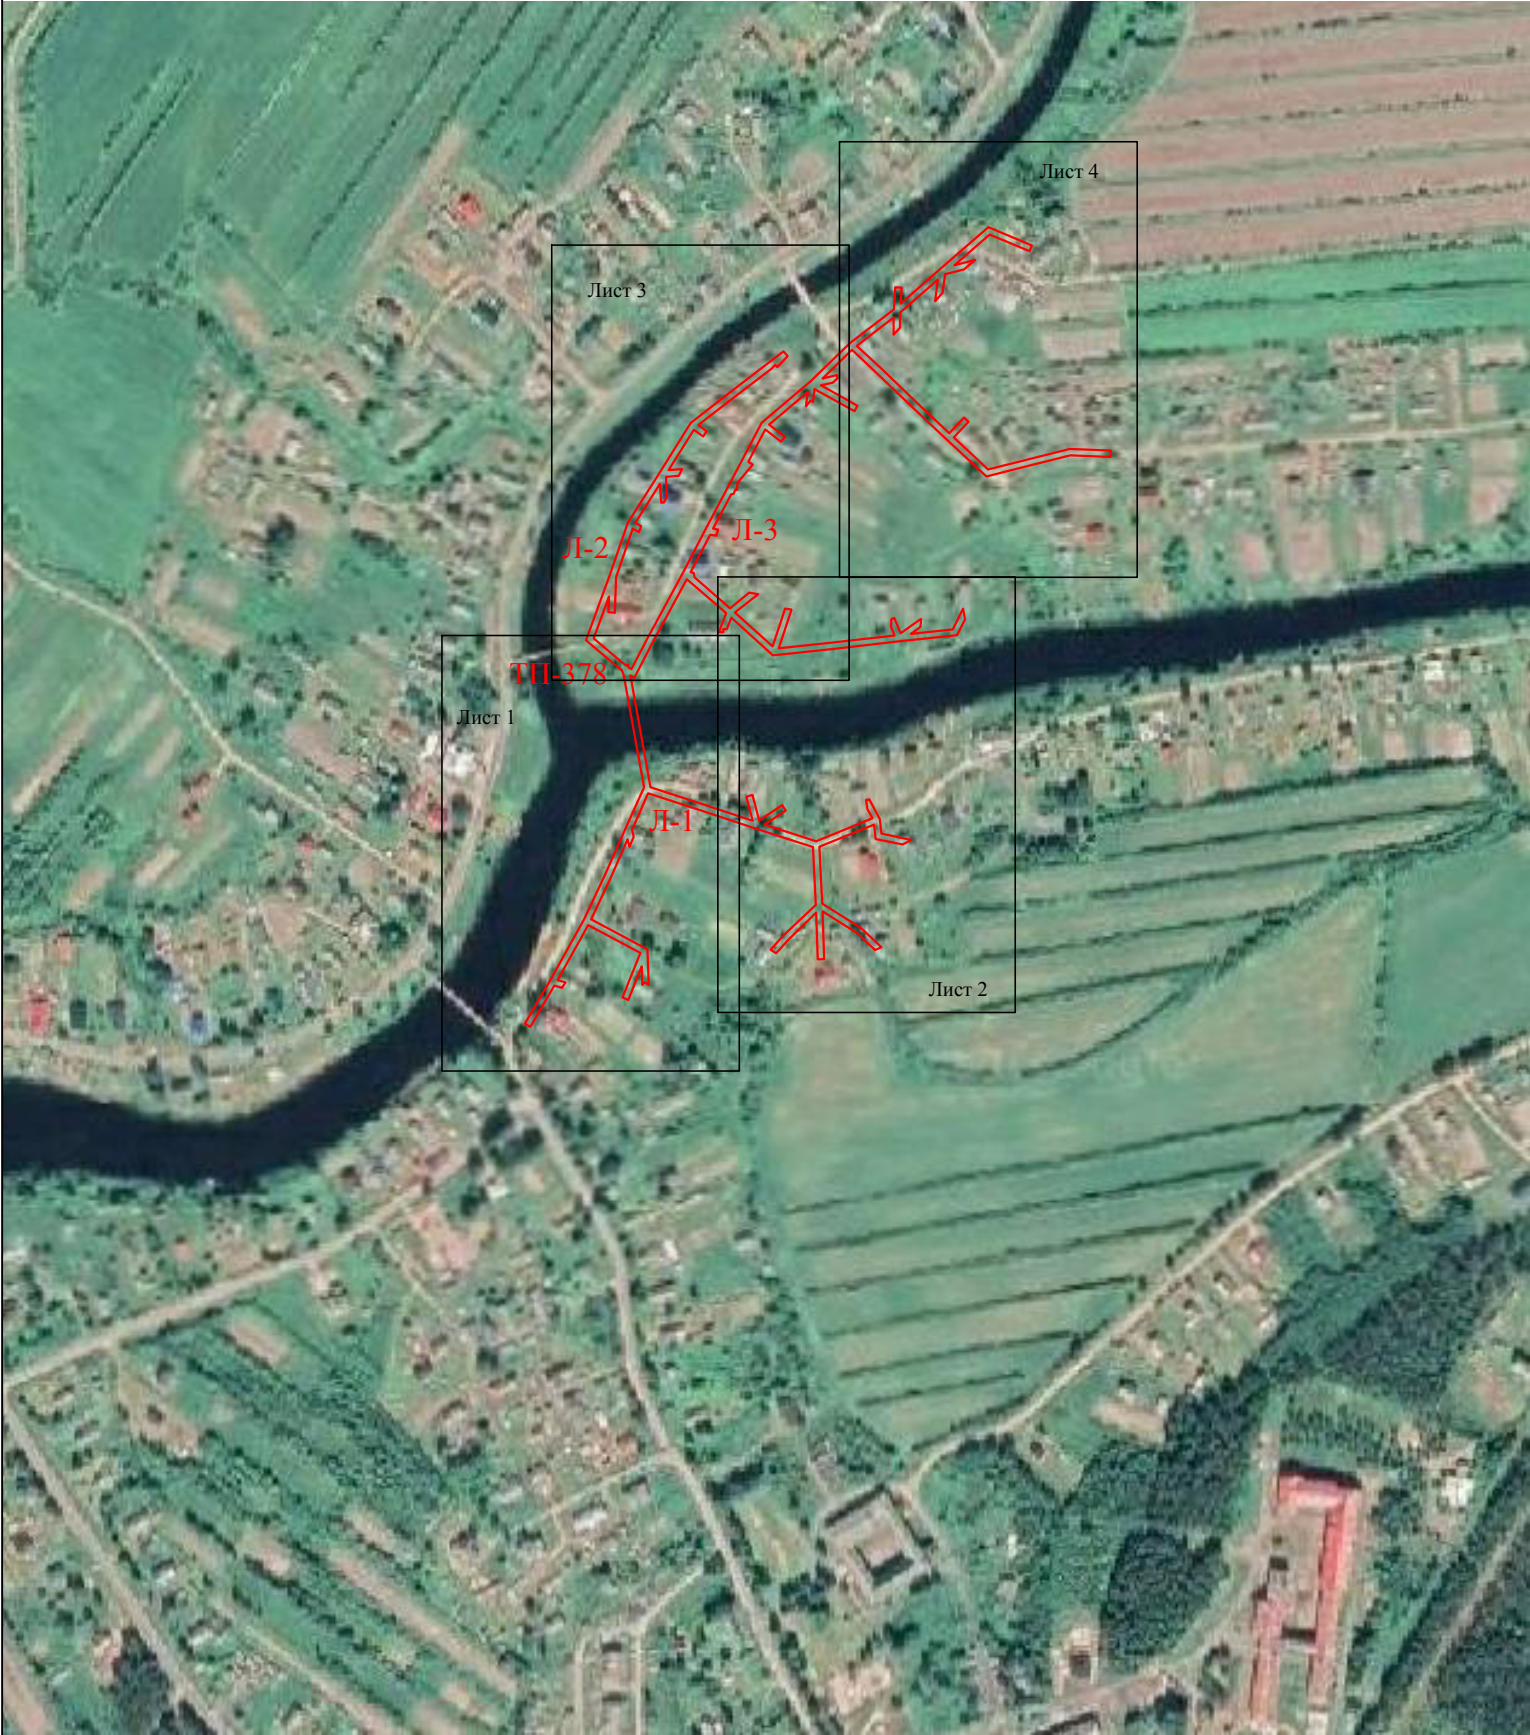

Условные обозначения:
— - проектные границы публичного сервитута

Схема расположения публичного сервитута для размещения (эксплуатации) объекта электросетевого хозяйства
ВЛ-0,4 кВ от КТП № 378

Лист 1

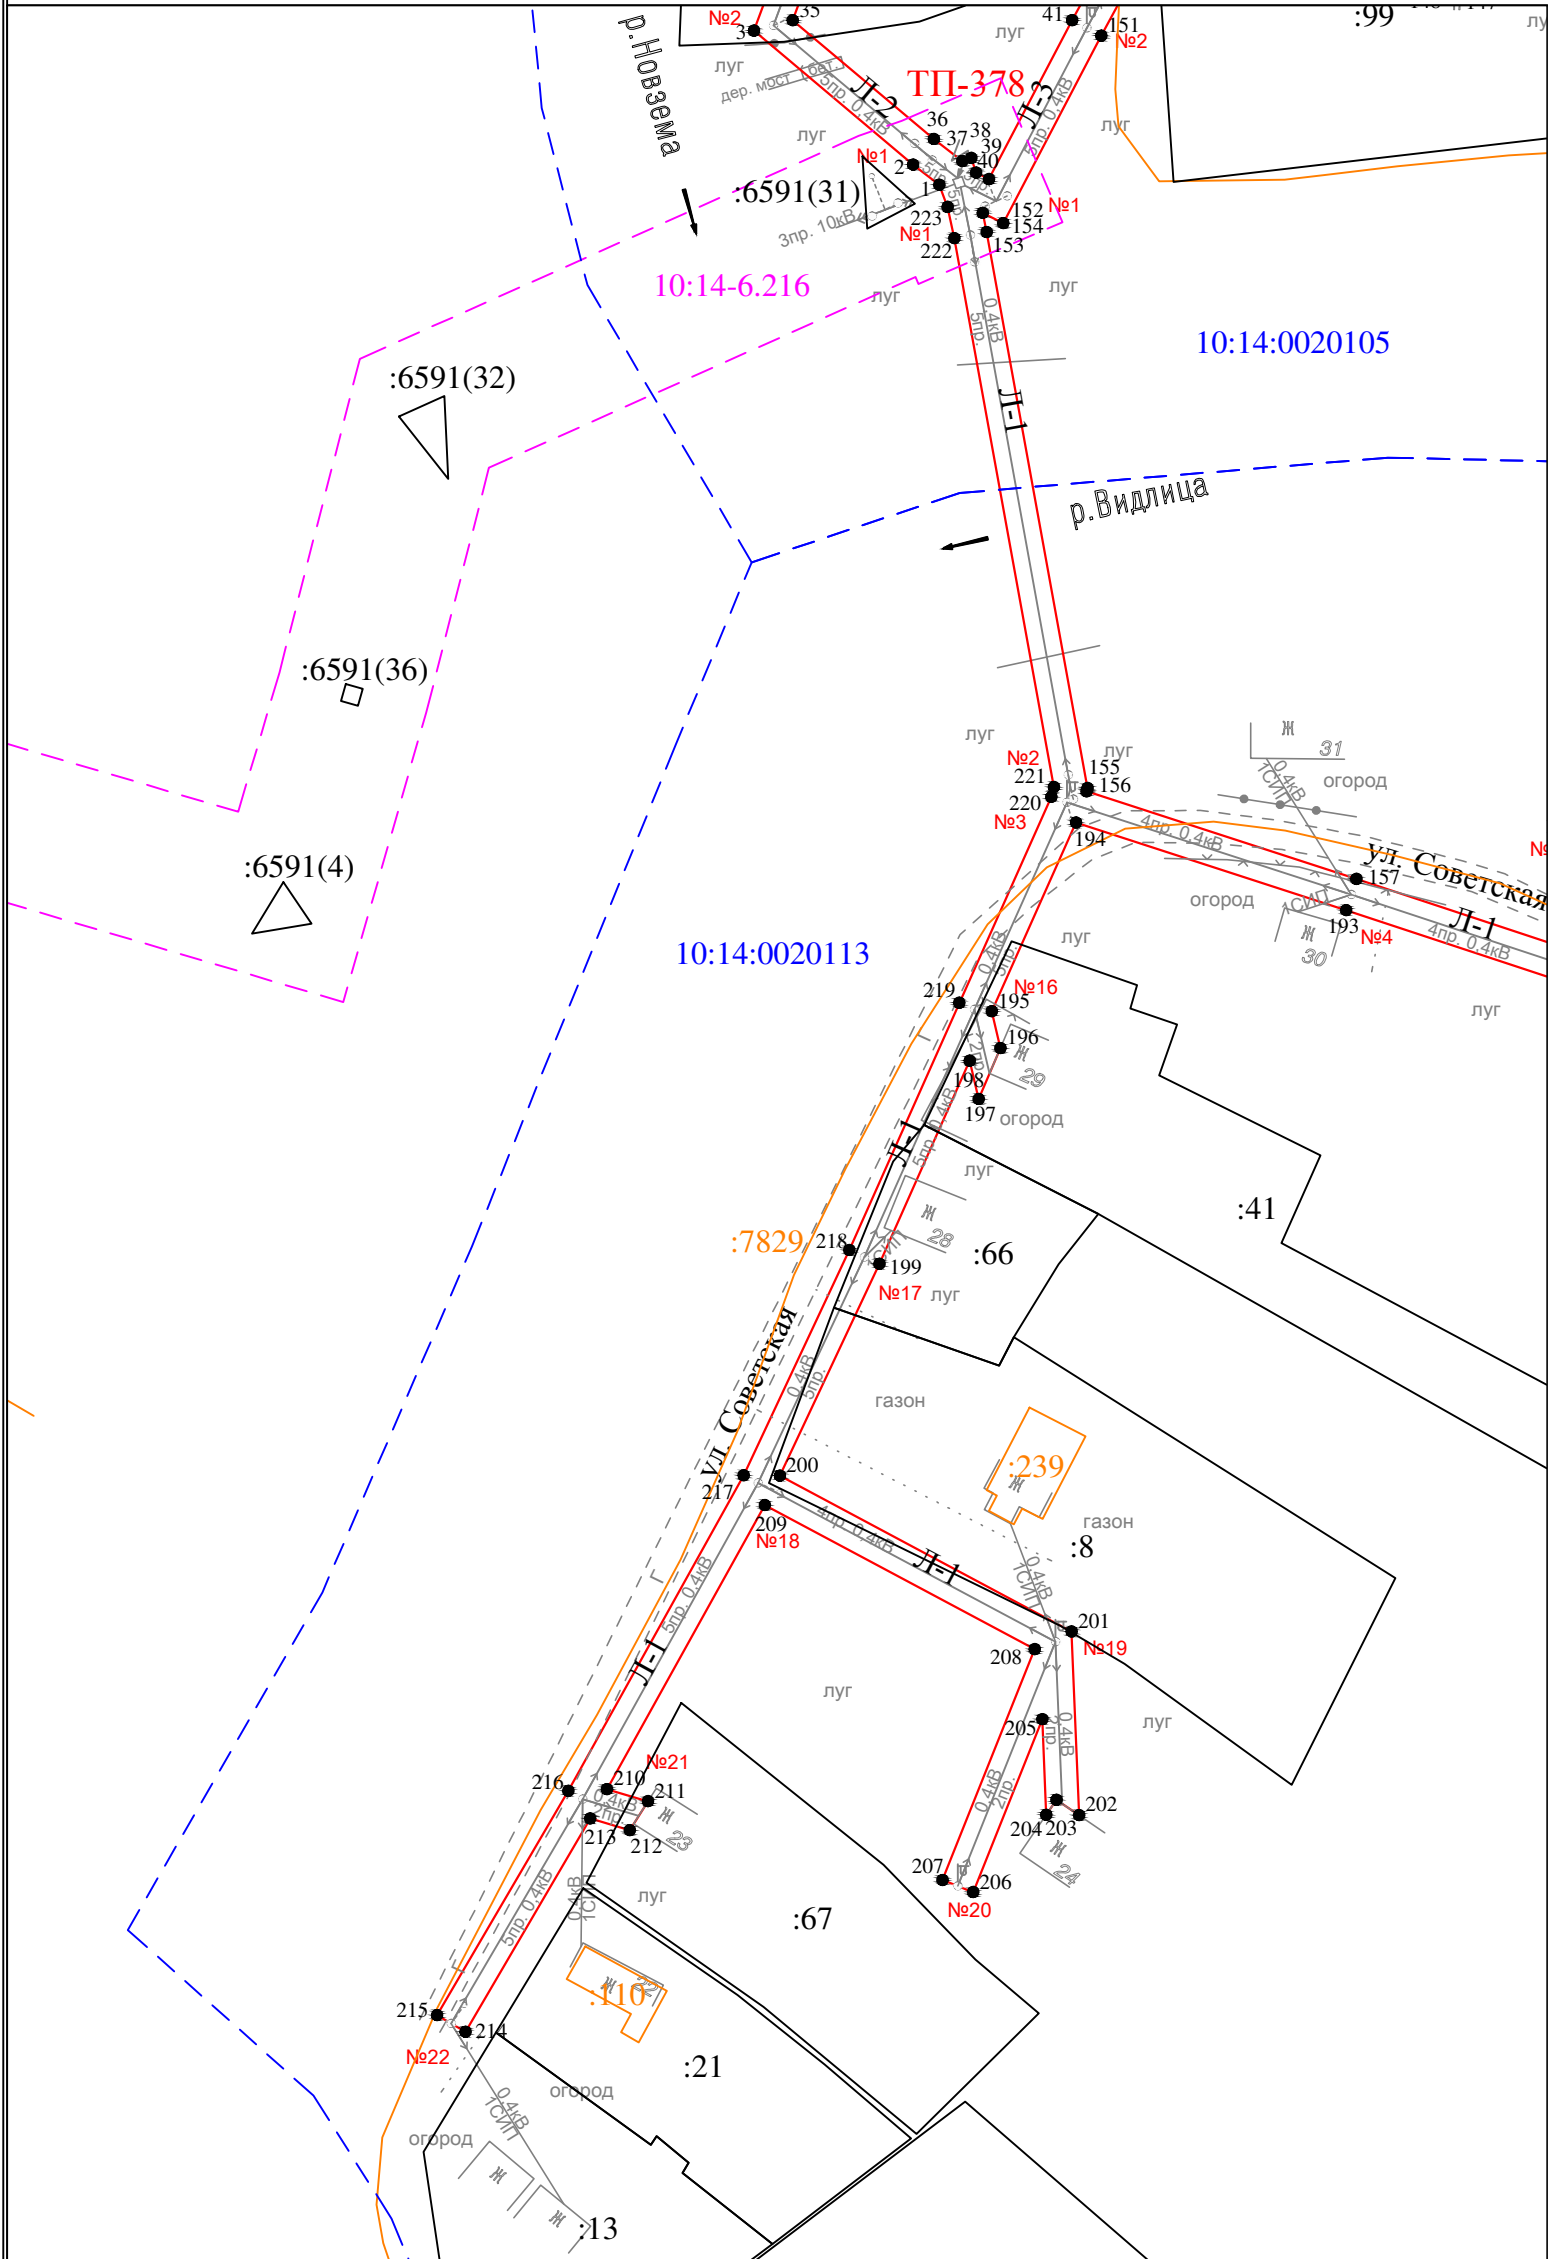



Условные обозначения:

- проектные границы публичного сервитута
- 1 • - обозначение характерной точки границы
- №1 - номер опоры
- граница кадастрового квартала
- границы земельного участка, данные ЕГРН
- ОКС, данные ЕГРН
- граница зоны с особыми условиями использования территории, данные ЕГРН
- граница населенного пункта, данные ЕГРН, ГП
- 10:14:0050117 - номер кадастрового квартала
- :6 - обозначение земельного участка

Масштаб 1 : 1000

Схема расположения публичного сервитута для размещения (эксплуатации) объекта электросетевого хозяйства
ВЛ-0,4 кВ от КТП № 378



Лист 2

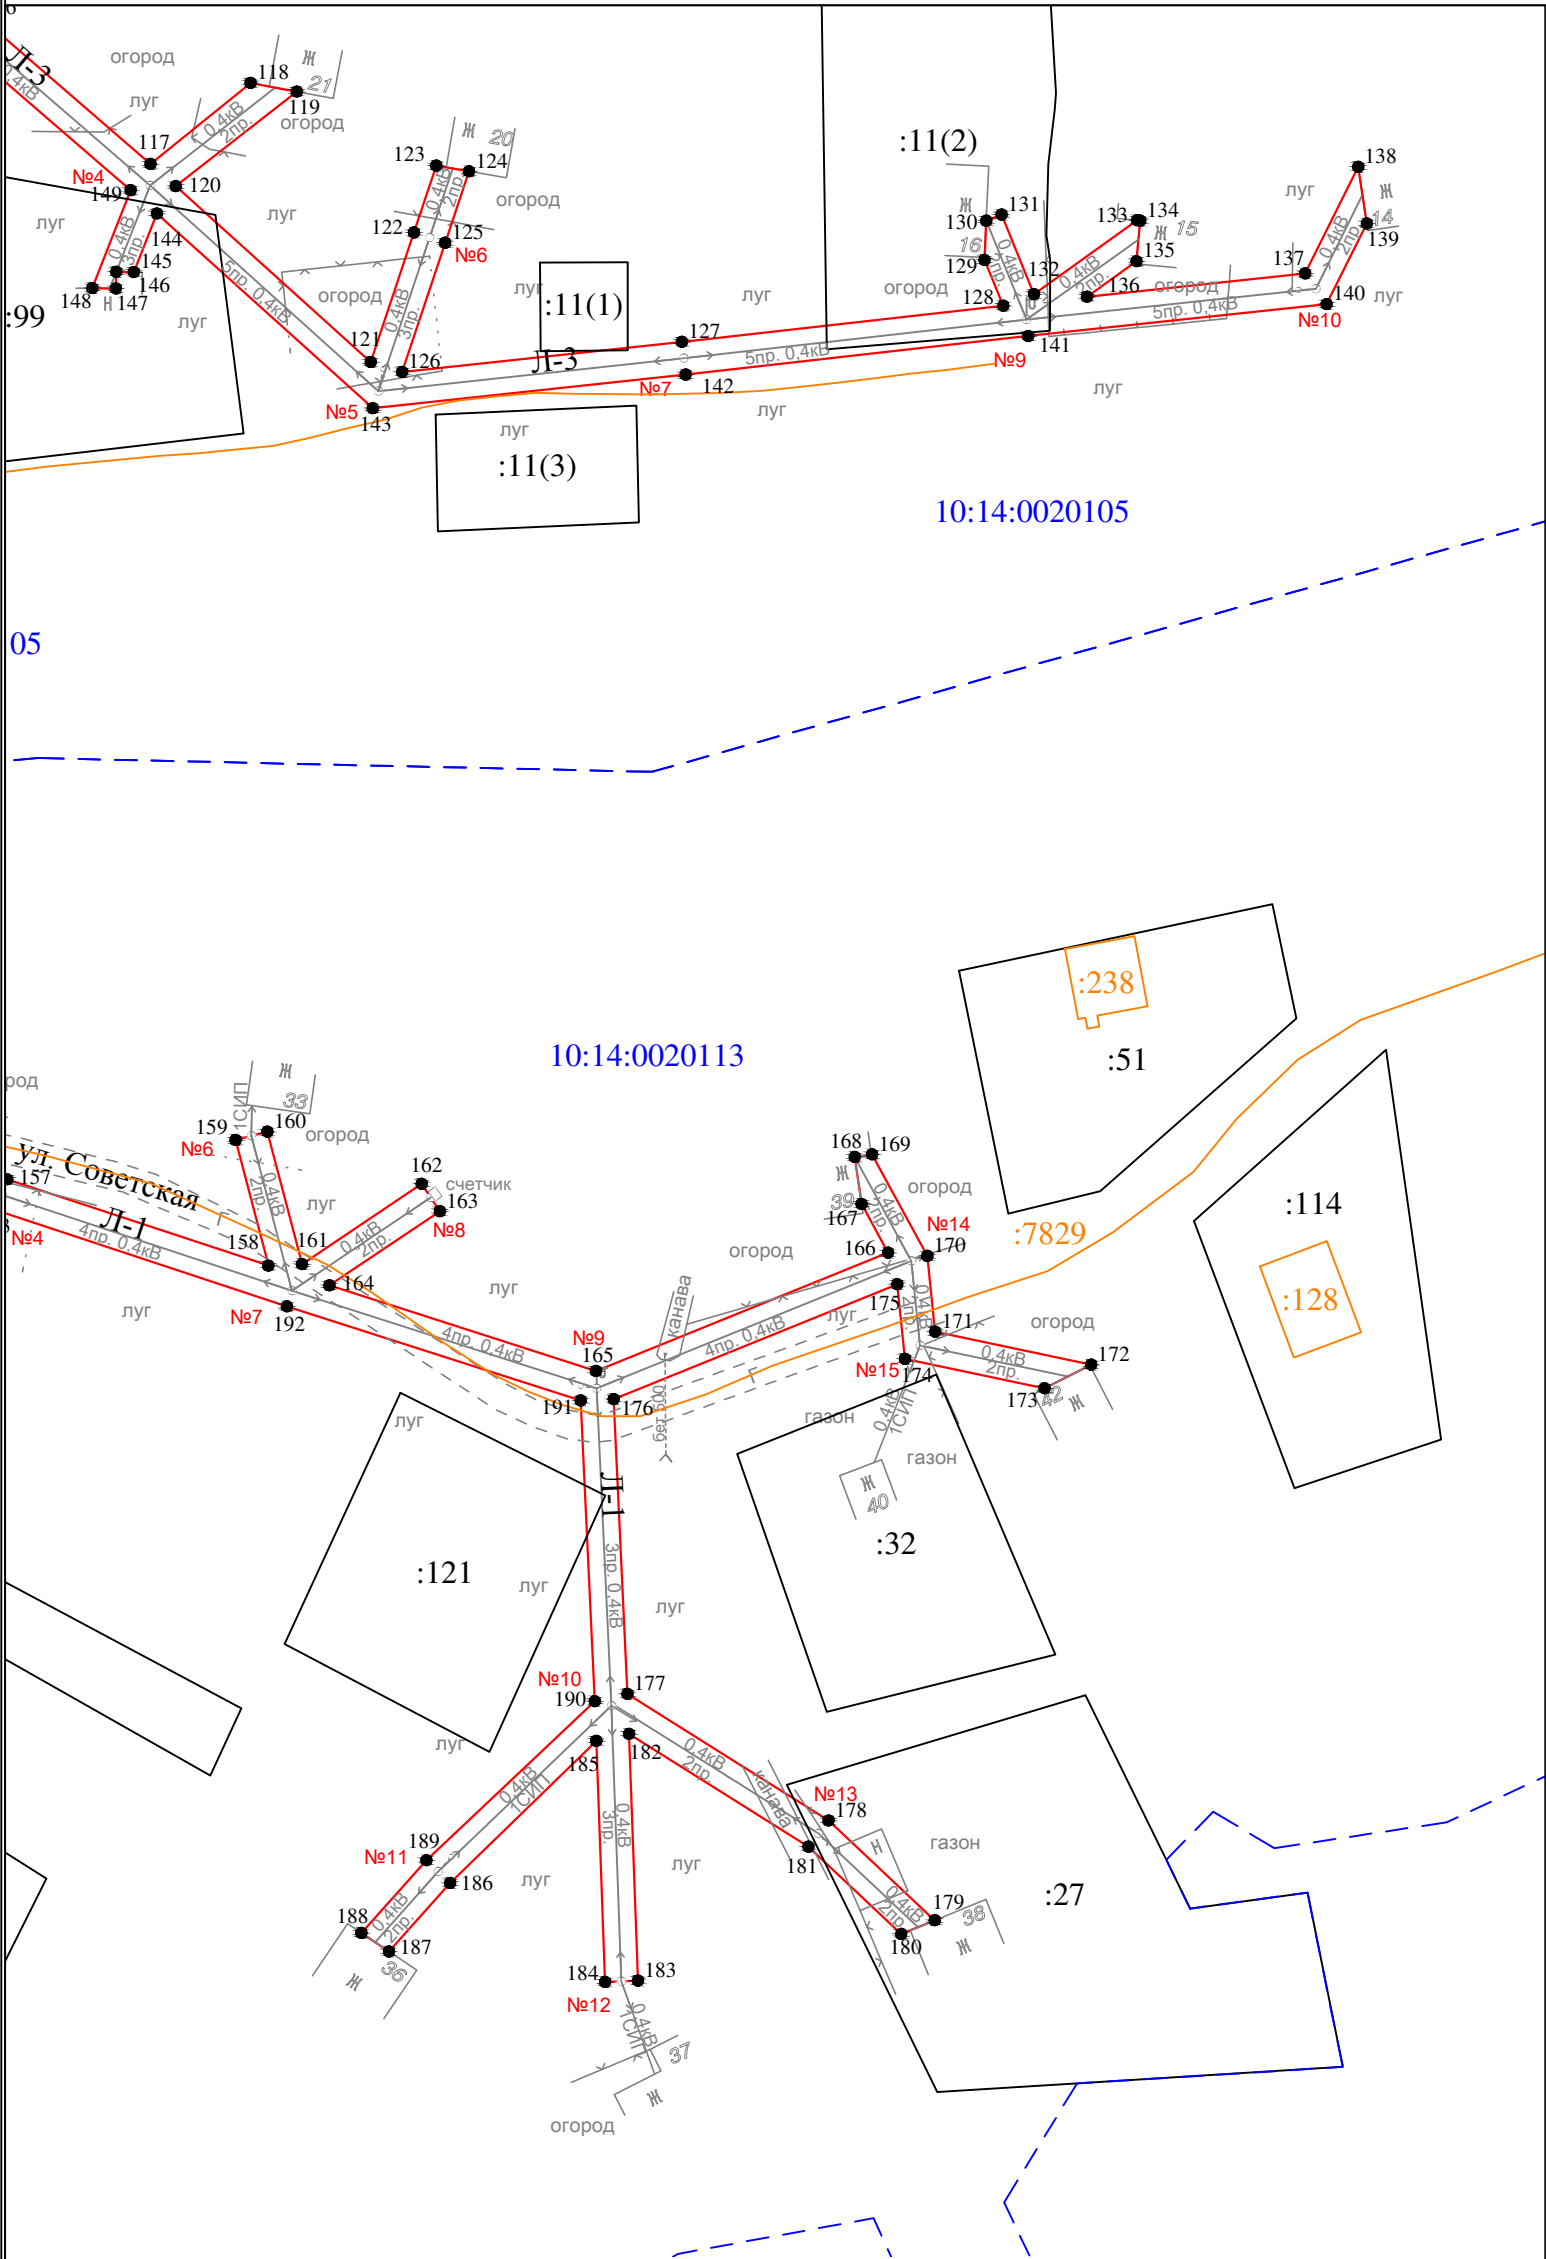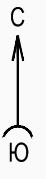

Условные обозначения:

- проектные границы публичного сервитута
- 1 ● - обозначение характерной точки границы
- №1 - номер опоры
- - - граница кадастрового квартала
- границы земельного участка, данные ЕГРН
- ОКС, данные ЕГРН
- - - граница зоны с особыми условиями использования территории, данные ЕГРН
- - - граница населенного пункта, данные ЕГРН, ГП
- 10:14:0050117 - номер кадастрового квартала
- :6 - обозначение земельного участка

Масштаб 1 : 1000

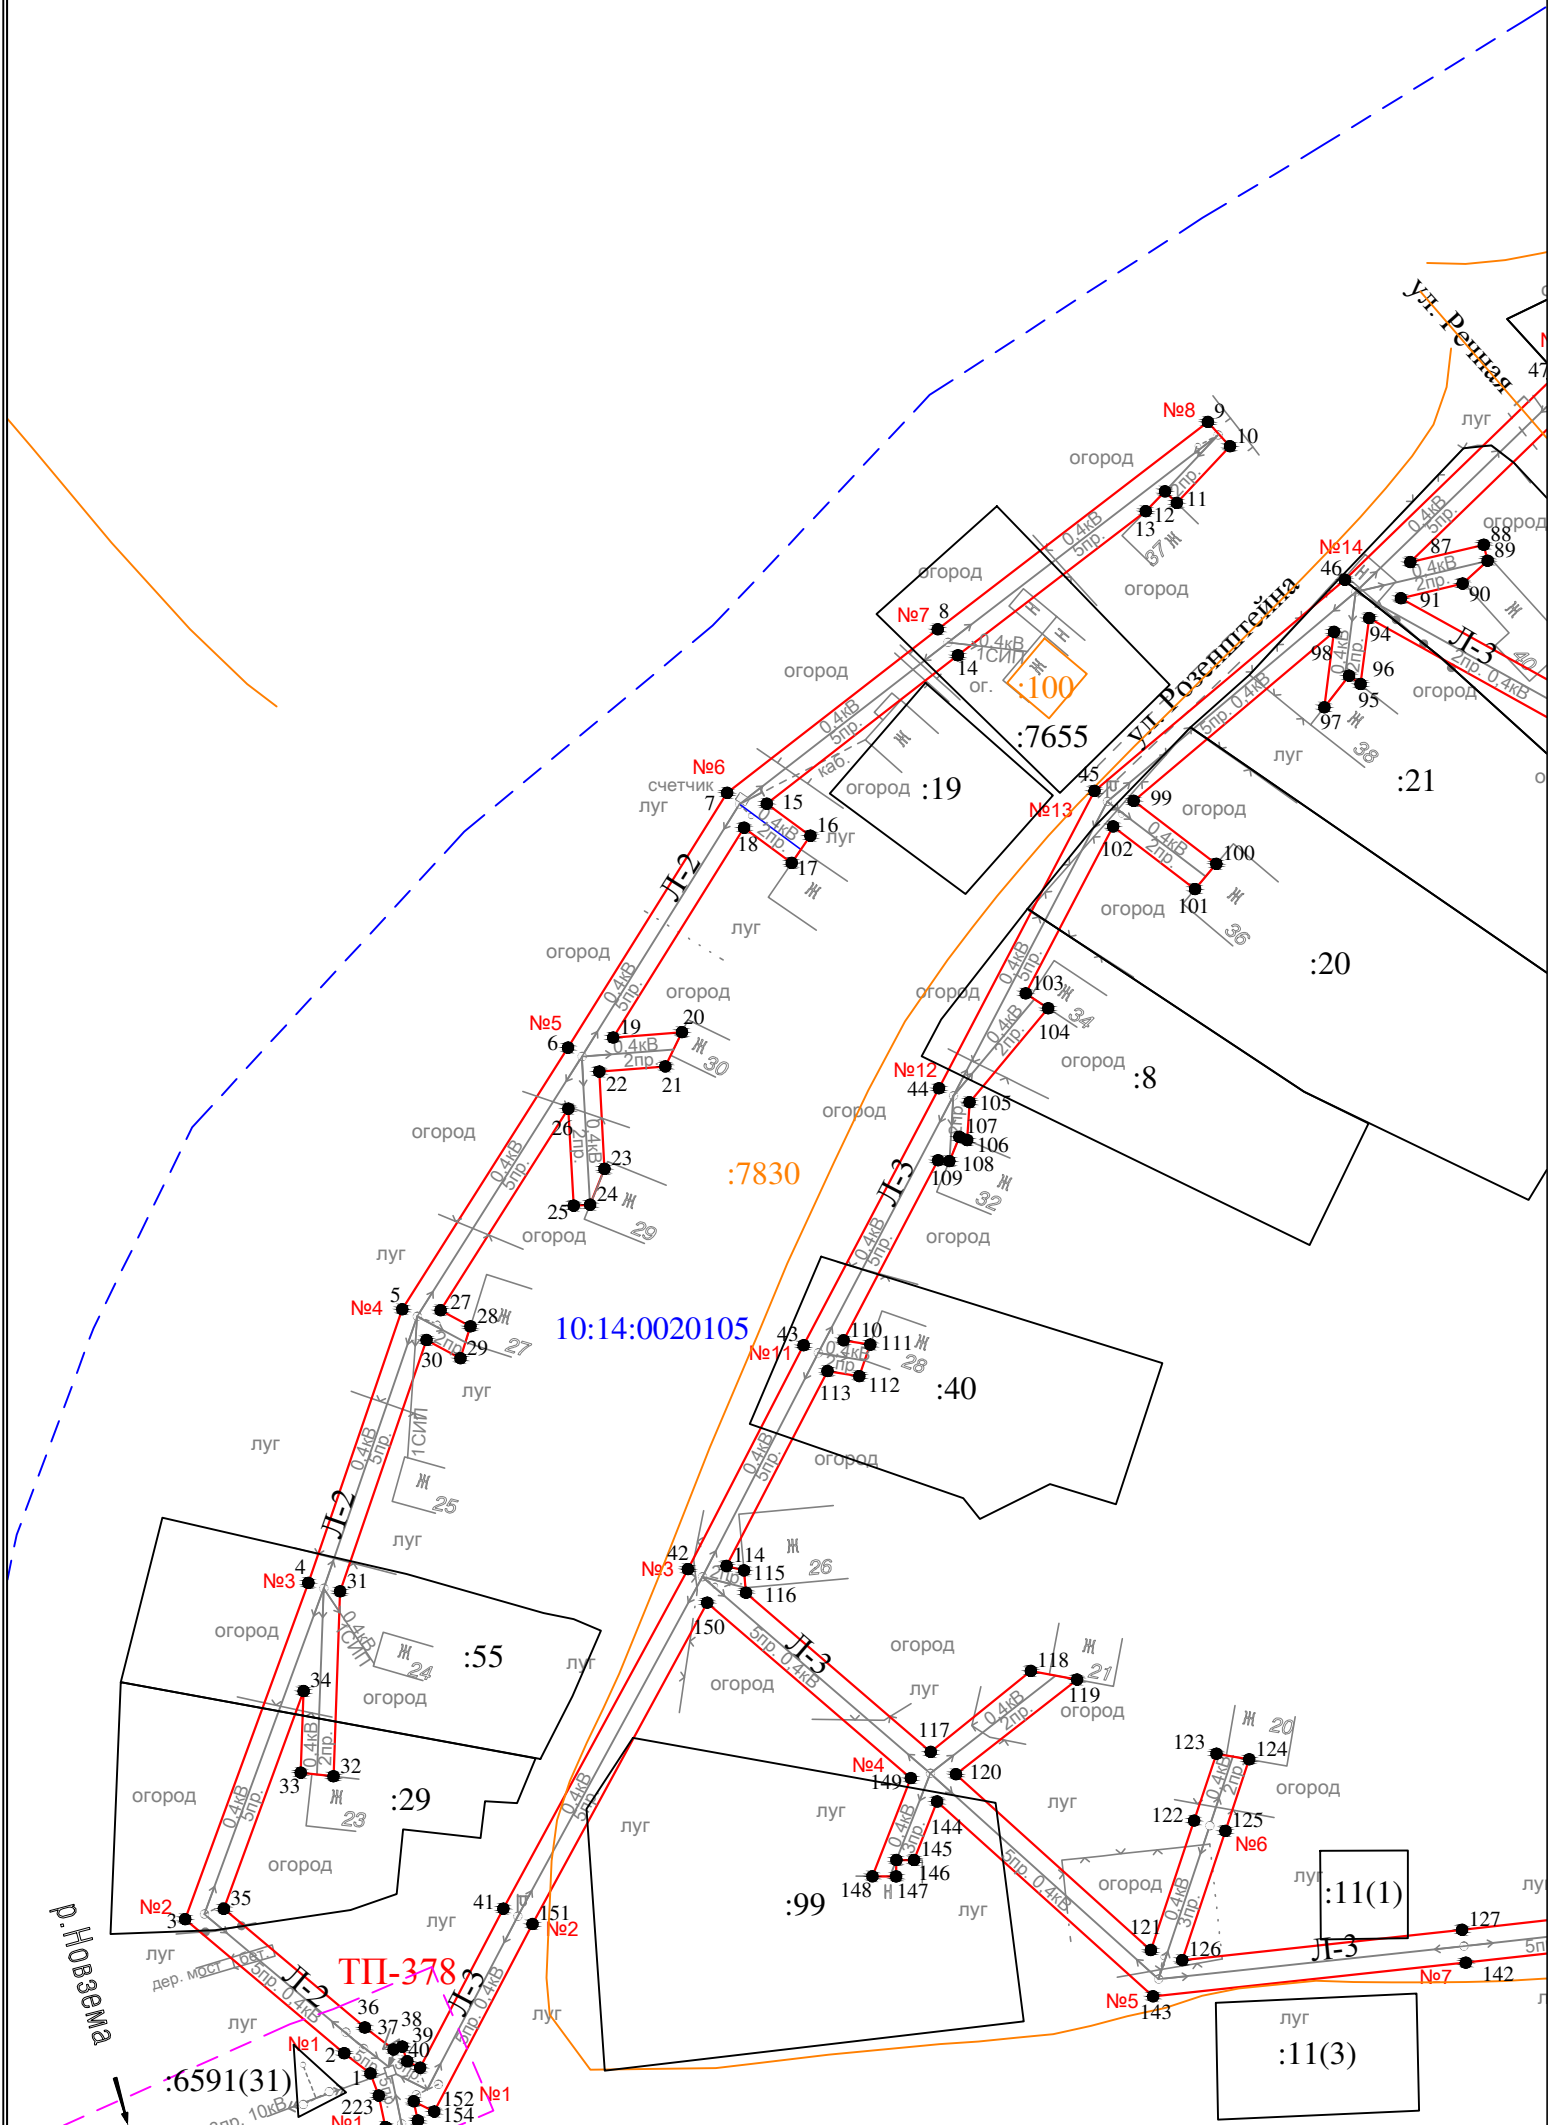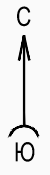


Условные обозначения:

- проектные границы публичного сервитута
- 1 • - обозначение характерной точки границы
- №1 - номер опоры
- граница кадастрового квартала
- границы земельного участка, данные ЕГРН
- ОКС, данные ЕГРН
- граница зоны с особыми условиями использования территории, данные ЕГРН
- граница населенного пункта, данные ЕГРН, ГП
- 10:14:0050117 - номер кадастрового квартала
- :6 - обозначение земельного участка

Масштаб 1 : 1000

Схема расположения публичного сервитута для размещения (эксплуатации) объекта электросетевого хозяйства
ВЛ-0,4 кВ от КТП № 378

Лист 4

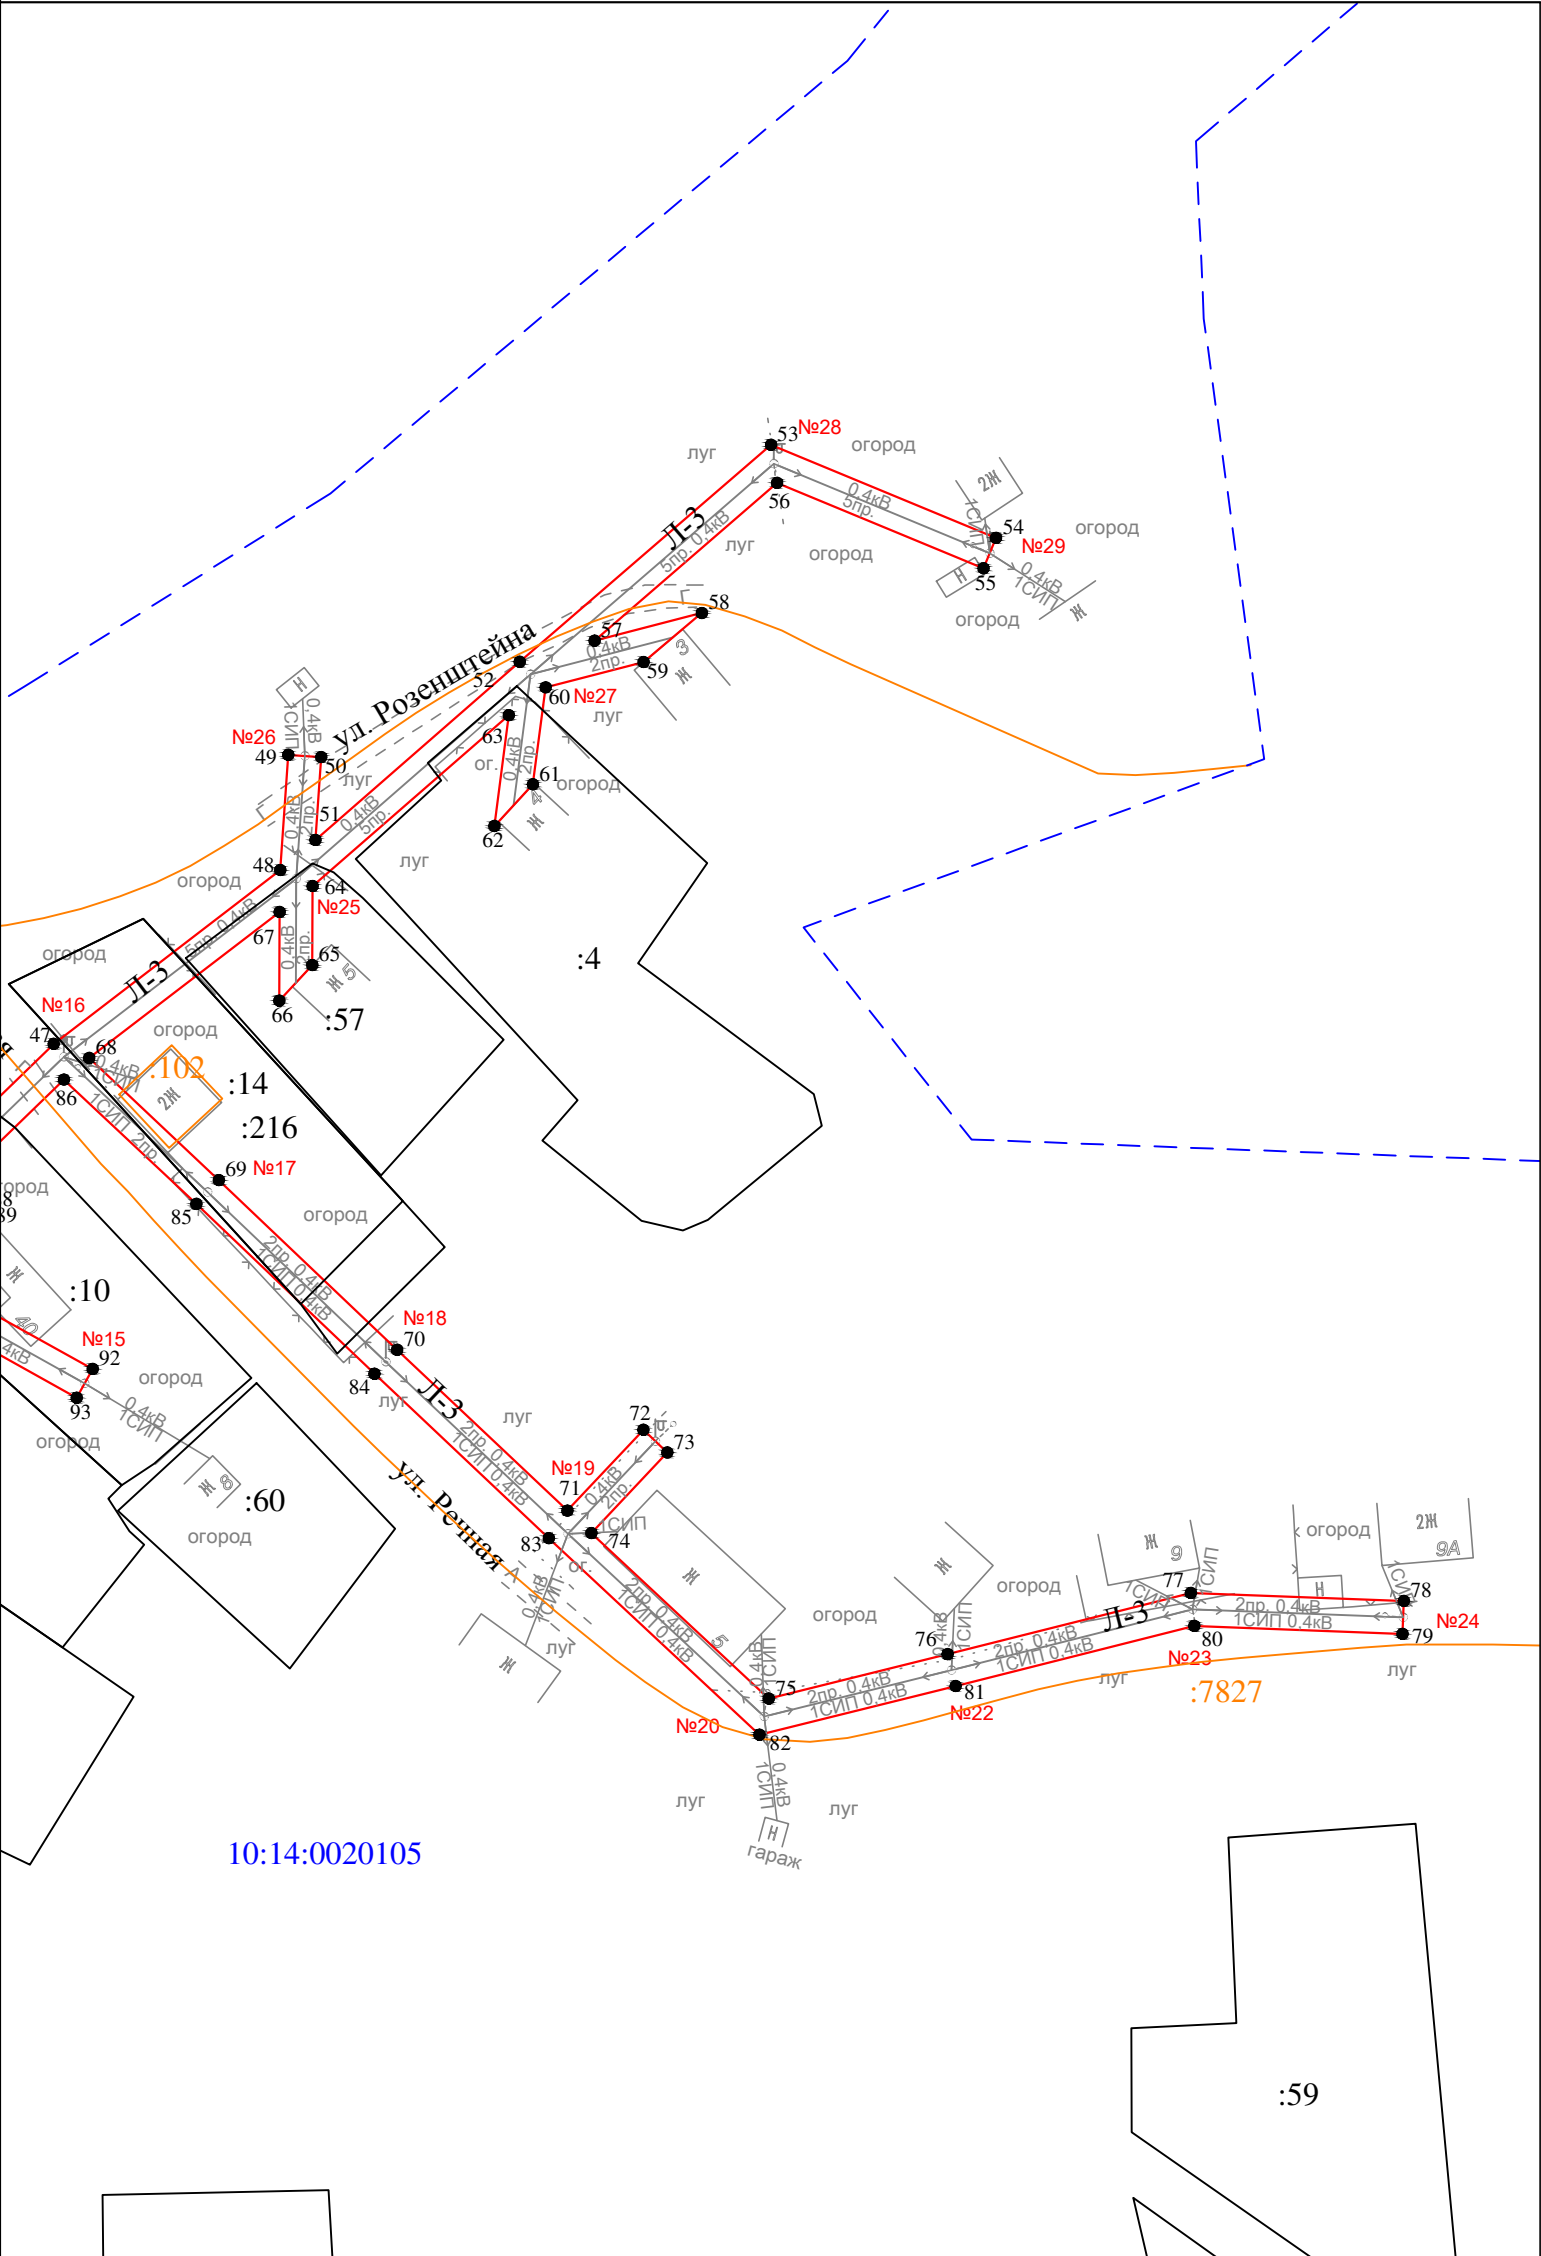

- Условные обозначения:
- - проектные границы публичного сервитута
 - 1 • - обозначение характерной точки границы
 - №1 - номер опоры
 - — — - граница кадастрового квартала
 - — — - границы земельного участка, данные ЕГРН
 - — — - ОКС, данные ЕГРН
 - — — - граница зоны с особыми условиями использования территории, данные ЕГРН
 - - - - - граница населенного пункта, данные ЕГРН, ГП
 - 10:14:0050117 - номер кадастрового квартала
 - :6 - обозначение земельного участка

Масштаб 1 : 1000

Раздел 2

Сведения о местоположении границ объекта

1. Система координат: МСК-10 зона 1

2. Сведения о характерных точках границ объекта

Обозначение характерных точек границ	Координаты, м		Метод определения координат характерной точки	Средняя квадратическая погрешность положения характерной точки (M_t), м	Описание обозначени я точки на местности (при наличии)
	X	Y			
1	2	3	4	5	6
1	276479.00	1419763.40	геодезический метод	0.2	-
2	276481.76	1419759.81	геодезический метод	0.2	-
3	276500.09	1419738.05	геодезический метод	0.2	-
4	276546.09	1419754.89	геодезический метод	0.2	-
5	276583.51	1419767.75	геодезический метод	0.2	-
6	276619.30	1419790.40	геодезический метод	0.2	-
7	276654.16	1419812.16	геодезический метод	0.2	-
8	276676.52	1419840.95	геодезический метод	0.2	-
9	276704.89	1419877.89	геодезический метод	0.2	-
10	276701.57	1419880.90	геодезический метод	0.2	-
11	276693.83	1419873.63	геодезический метод	0.2	-
12	276695.40	1419872.02	геодезический метод	0.2	-
13	276692.68	1419869.38	геодезический метод	0.2	-
14	276672.96	1419843.71	геодезический метод	0.2	-
15	276652.68	1419817.59	геодезический метод	0.2	-
16	276648.28	1419823.55	геодезический метод	0.2	-
17	276644.58	1419820.99	геодезический метод	0.2	-
18	276649.38	1419814.48	геодезический метод	0.2	-
19	276620.69	1419796.57	геодезический метод	0.2	-
20	276621.42	1419805.97	геодезический метод	0.2	-
21	276616.73	1419803.69	геодезический метод	0.2	-
22	276616.03	1419794.67	геодезический метод	0.2	-
23	276602.73	1419795.40	геодезический метод	0.2	-
24	276597.81	1419793.42	геодезический метод	0.2	-
25	276597.69	1419791.17	геодезический метод	0.2	-
26	276610.95	1419790.44	геодезический метод	0.2	-
27	276583.37	1419772.98	геодезический метод	0.2	-
28	276581.17	1419777.07	геодезический метод	0.2	-
29	276576.81	1419775.69	геодезический метод	0.2	-
30	276579.30	1419771.06	геодезический метод	0.2	-
31	276544.93	1419759.25	геодезический метод	0.2	-
32	276519.63	1419758.34	геодезический метод	0.2	-
33	276520.13	1419753.86	геодезический метод	0.2	-
34	276531.28	1419754.26	геодезический метод	0.2	-
35	276501.51	1419743.35	геодезический метод	0.2	-
36	276485.27	1419762.63	геодезический метод	0.2	-
37	276482.26	1419766.54	геодезический метод	0.2	-
38	276482.67	1419767.75	геодезический метод	0.2	-
39	276480.66	1419768.43	геодезический метод	0.2	-
40	276479.78	1419770.19	геодезический метод	0.2	-
41	276501.53	1419781.55	геодезический метод	0.2	-
42	276547.97	1419806.79	геодезический метод	0.2	-
43	276578.59	1419822.62	геодезический метод	0.2	-
44	276613.74	1419841.11	геодезический метод	0.2	-
45	276654.41	1419862.37	геодезический метод	0.2	-
46	276683.30	1419896.61	геодезический метод	0.2	-
47	276710.80	1419924.99	геодезический метод	0.2	-
48	276734.57	1419955.96	геодезический метод	0.2	-
49	276750.33	1419957.06	геодезический метод	0.2	-
50	276750.01	1419961.54	геодезический метод	0.2	-
51	276738.67	1419960.75	геодезический метод	0.2	-
52	276763.04	1419988.70	геодезический метод	0.2	-

Раздел 2

Сведения о местоположении границ объекта

1. Система координат: МСК-10 зона 1

2. Сведения о характерных точках границ объекта

53	276792.74	1420023.03	геодезический метод	0.2	-
54	276779.99	1420053.82	геодезический метод	0.2	-
55	276775.83	1420052.10	геодезический метод	0.2	-
56	276787.52	1420023.87	геодезический метод	0.2	-
57	276765.93	1419998.92	геодезический метод	0.2	-
58	276769.73	1420013.60	геодезический метод	0.2	-
59	276763.02	1420005.62	геодезический метод	0.2	-
60	276759.54	1419992.22	геодезический метод	0.2	-
61	276746.28	1419990.50	геодезический метод	0.2	-
62	276740.58	1419985.22	геодезический метод	0.2	-
63	276755.75	1419987.19	геодезический метод	0.2	-
64	276732.37	1419960.38	геодезический метод	0.2	-
65	276721.56	1419960.34	геодезический метод	0.2	-
66	276716.69	1419955.82	геодезический метод	0.2	-
67	276728.82	1419955.86	геодезический метод	0.2	-
68	276708.85	1419929.83	геодезический метод	0.2	-
69	276692.15	1419947.57	геодезический метод	0.2	-
70	276668.93	1419971.94	геодезический метод	0.2	-
71	276646.95	1419995.21	геодезический метод	0.2	-
72	276657.99	1420005.60	геодезический метод	0.2	-
73	276654.91	1420008.88	геодезический метод	0.2	-
74	276643.87	1419998.49	геодезический метод	0.2	-
75	276621.25	1420022.75	геодезический метод	0.2	-
76	276627.30	1420047.18	геодезический метод	0.2	-
77	276635.69	1420080.44	геодезический метод	0.2	-
78	276634.59	1420109.58	геодезический метод	0.2	-
79	276630.09	1420109.40	геодезический метод	0.2	-
80	276631.17	1420080.92	геодезический метод	0.2	-
81	276622.94	1420048.28	геодезический метод	0.2	-
82	276616.29	1420021.47	геодезический метод	0.2	-
83	276643.17	1419992.66	геодезический метод	0.2	-
84	276665.67	1419968.84	геодезический метод	0.2	-
85	276688.89	1419944.47	геодезический метод	0.2	-
86	276705.91	1419926.38	геодезический метод	0.2	-
87	276685.71	1419905.56	геодезический метод	0.2	-
88	276688.10	1419915.61	геодезический метод	0.2	-
89	276685.91	1419916.13	геодезический метод	0.2	-
90	276682.78	1419912.70	геодезический метод	0.2	-
91	276680.78	1419904.28	геодезический метод	0.2	-
92	276666.33	1419930.30	геодезический метод	0.2	-
93	276662.39	1419928.12	геодезический метод	0.2	-
94	276678.05	1419899.93	геодезический метод	0.2	-
95	276669.03	1419898.76	геодезический метод	0.2	-
96	276670.17	1419897.19	геодезический метод	0.2	-
97	276665.86	1419893.81	геодезический метод	0.2	-
98	276676.18	1419895.14	геодезический метод	0.2	-
99	276653.07	1419867.75	геодезический метод	0.2	-
100	276644.44	1419879.04	геодезический метод	0.2	-
101	276641.00	1419876.13	геодезический метод	0.2	-
102	276649.57	1419864.92	геодезический метод	0.2	-
103	276626.73	1419852.97	геодезический метод	0.2	-
104	276624.68	1419856.06	геодезический метод	0.2	-
105	276611.82	1419845.30	геодезический метод	0.2	-
106	276606.65	1419844.98	геодезический метод	0.2	-
107	276607.09	1419843.90	геодезический метод	0.2	-
108	276603.79	1419842.54	геодезический метод	0.2	-
109	276603.89	1419841.01	геодезический метод	0.2	-
110	276579.27	1419828.07	геодезический метод	0.2	-
111	276578.68	1419831.73	геодезический метод	0.2	-
112	276574.36	1419830.21	геодезический метод	0.2	-
113	276575.07	1419825.87	геодезический метод	0.2	-

Раздел 2

Сведения о местоположении границ объекта

1. Система координат: МСК-10 зона 1

2. Сведения о характерных точках границ объекта

114	276548.40	1419812.08	геодезический метод	0.2	-
115	276547.80	1419814.46	геодезический метод	0.2	-
116	276544.75	1419814.74	геодезический метод	0.2	-
117	276522.96	1419840.00	геодезический метод	0.2	-
118	276534.04	1419853.67	геодезический метод	0.2	-
119	276532.86	1419860.00	геодезический метод	0.2	-
120	276519.91	1419843.44	геодезический метод	0.2	-
121	276495.86	1419870.09	геодезический метод	0.2	-
122	276513.58	1419876.01	геодезический метод	0.2	-
123	276522.73	1419879.05	геодезический метод	0.2	-
124	276521.95	1419883.54	геодезический метод	0.2	-
125	276512.16	1419880.27	геодезический метод	0.2	-
126	276494.49	1419874.38	геодезический метод	0.2	-
127	276498.63	1419912.64	геодезический метод	0.2	-
128	276503.56	1419956.56	геодезический метод	0.2	-
129	276509.81	1419954.01	геодезический метод	0.2	-
130	276515.18	1419954.25	геодезический метод	0.2	-
131	276516.03	1419956.34	геодезический метод	0.2	-
132	276505.15	1419960.77	геодезический метод	0.2	-
133	276515.23	1419974.86	геодезический метод	0.2	-
134	276515.19	1419975.32	геодезический метод	0.2	-
135	276509.65	1419974.80	геодезический метод	0.2	-
136	276504.80	1419968.02	геодезический метод	0.2	-
137	276507.98	1419997.85	геодезический метод	0.2	-
138	276522.55	1420005.10	геодезический метод	0.2	-
139	276514.81	1420006.28	геодезический метод	0.2	-
140	276503.76	1420000.79	геодезический метод	0.2	-
141	276499.42	1419960.00	геодезический метод	0.2	-
142	276494.15	1419913.14	геодезический метод	0.2	-
143	276489.53	1419870.38	геодезический метод	0.2	-
144	276516.18	1419840.86	геодезический метод	0.2	-
145	276508.17	1419837.71	геодезический метод	0.2	-
146	276508.19	1419835.30	геодезический метод	0.2	-
147	276505.93	1419835.27	геодезический метод	0.2	-
148	276505.95	1419832.01	геодезический метод	0.2	-
149	276519.37	1419837.27	геодезический метод	0.2	-
150	276543.39	1419809.42	геодезический метод	0.2	-
151	276499.41	1419785.53	геодезический метод	0.2	-
152	276473.77	1419772.12	геодезический метод	0.2	-
153	276475.18	1419769.32	геодезический метод	0.2	-
154	276472.55	1419769.86	геодезический метод	0.2	-
155	276396.48	1419783.64	геодезический метод	0.2	-
156	276396.04	1419783.53	геодезический метод	0.2	-
157	276384.05	1419820.42	геодезический метод	0.2	-
158	276372.26	1419856.11	геодезический метод	0.2	-
159	276389.45	1419851.61	геодезический метод	0.2	-
160	276390.59	1419855.97	геодезический метод	0.2	-
161	276372.46	1419860.71	геодезический метод	0.2	-
162	276383.44	1419877.05	геодезический метод	0.2	-
163	276379.70	1419879.55	геодезический метод	0.2	-
164	276369.55	1419864.45	геодезический метод	0.2	-
165	276357.86	1419900.89	геодезический метод	0.2	-
166	276374.04	1419940.82	геодезический метод	0.2	-
167	276380.69	1419937.21	геодезический метод	0.2	-
168	276387.13	1419936.27	геодезический метод	0.2	-
169	276387.48	1419938.65	геодезический метод	0.2	-
170	276373.58	1419946.19	геодезический метод	0.2	-
171	276363.22	1419947.27	геодезический метод	0.2	-
172	276358.73	1419968.59	геодезический метод	0.2	-
173	276355.48	1419962.23	геодезический метод	0.2	-
174	276359.50	1419943.13	геодезический метод	0.2	-

Раздел 2

Сведения о местоположении границ объекта

1. Система координат: МСК-10 зона 1

2. Сведения о характерных точках границ объекта

175	276369.69	1419942.07	геодезический метод	0.2	-
176	276353.98	1419903.30	геодезический метод	0.2	-
177	276313.67	1419905.19	геодезический метод	0.2	-
178	276296.36	1419932.70	геодезический метод	0.2	-
179	276282.71	1419947.20	геодезический метод	0.2	-
180	276280.83	1419942.63	геодезический метод	0.2	-
181	276292.78	1419929.94	геодезический метод	0.2	-
182	276308.22	1419905.40	геодезический метод	0.2	-
183	276274.45	1419906.62	геодезический метод	0.2	-
184	276274.29	1419902.12	геодезический метод	0.2	-
185	276307.26	1419900.93	геодезический метод	0.2	-
186	276287.80	1419880.95	геодезический метод	0.2	-
187	276278.45	1419872.58	геодезический метод	0.2	-
188	276280.99	1419868.81	геодезический метод	0.2	-
189	276290.93	1419877.72	геодезический метод	0.2	-
190	276312.67	1419900.73	геодезический метод	0.2	-
191	276353.80	1419898.81	геодезический метод	0.2	-
192	276366.69	1419858.64	геодезический метод	0.2	-
193	276379.77	1419819.02	геодезический метод	0.2	-
194	276391.78	1419782.07	геодезический метод	0.2	-
195	276365.97	1419770.55	геодезический метод	0.2	-
196	276360.92	1419771.74	геодезический метод	0.2	-
197	276353.96	1419768.78	геодезический метод	0.2	-
198	276359.19	1419767.53	геодезический метод	0.2	-
199	276331.40	1419755.19	геодезический метод	0.2	-
200	276302.43	1419741.58	геодезический метод	0.2	-
201	276281.11	1419781.48	геодезический метод	0.2	-
202	276255.99	1419782.49	геодезический метод	0.2	-
203	276258.10	1419779.39	геодезический метод	0.2	-
204	276256.04	1419777.99	геодезический метод	0.2	-
205	276269.11	1419777.46	геодезический метод	0.2	-
206	276245.47	1419768.01	геодезический метод	0.2	-
207	276247.13	1419763.83	геодезический метод	0.2	-
208	276278.69	1419776.44	геодезический метод	0.2	-
209	276298.42	1419739.52	геодезический метод	0.2	-
210	276259.56	1419717.94	геодезический метод	0.2	-
211	276257.90	1419723.55	геодезический метод	0.2	-
212	276253.94	1419721.06	геодезический метод	0.2	-
213	276255.54	1419715.66	геодезический метод	0.2	-
214	276226.35	1419698.60	геодезический метод	0.2	-
215	276228.63	1419694.72	геодезический метод	0.2	-
216	276259.31	1419712.66	геодезический метод	0.2	-
217	276302.48	1419736.63	геодезический метод	0.2	-
218	276333.28	1419751.09	геодезический метод	0.2	-
219	276367.11	1419766.12	геодезический метод	0.2	-
220	276395.29	1419778.70	геодезический метод	0.2	-
221	276396.63	1419779.04	геодезический метод	0.2	-
222	276471.69	1419765.44	геодезический метод	0.2	-
223	276475.97	1419764.52	геодезический метод	0.2	-
1	276479.00	1419763.40	геодезический метод	0.2	-

3. Сведения о характерных точках части (частей) границы объекта

Обозначение характерных точек границ	Координаты, м		Метод определения координат характерной точки	Средняя квадратическая погрешность положения характерной точки (M), м	Описание обозначени я точки на местности (при наличии)
	X	Y			
1	2	3	4	5	6
Часть N 1					