



Схема расположения публичного сервитута для размещения (эксплуатации) объекта электросетевого хозяйства
ВЛ-0,4 кВ от КТП № 385

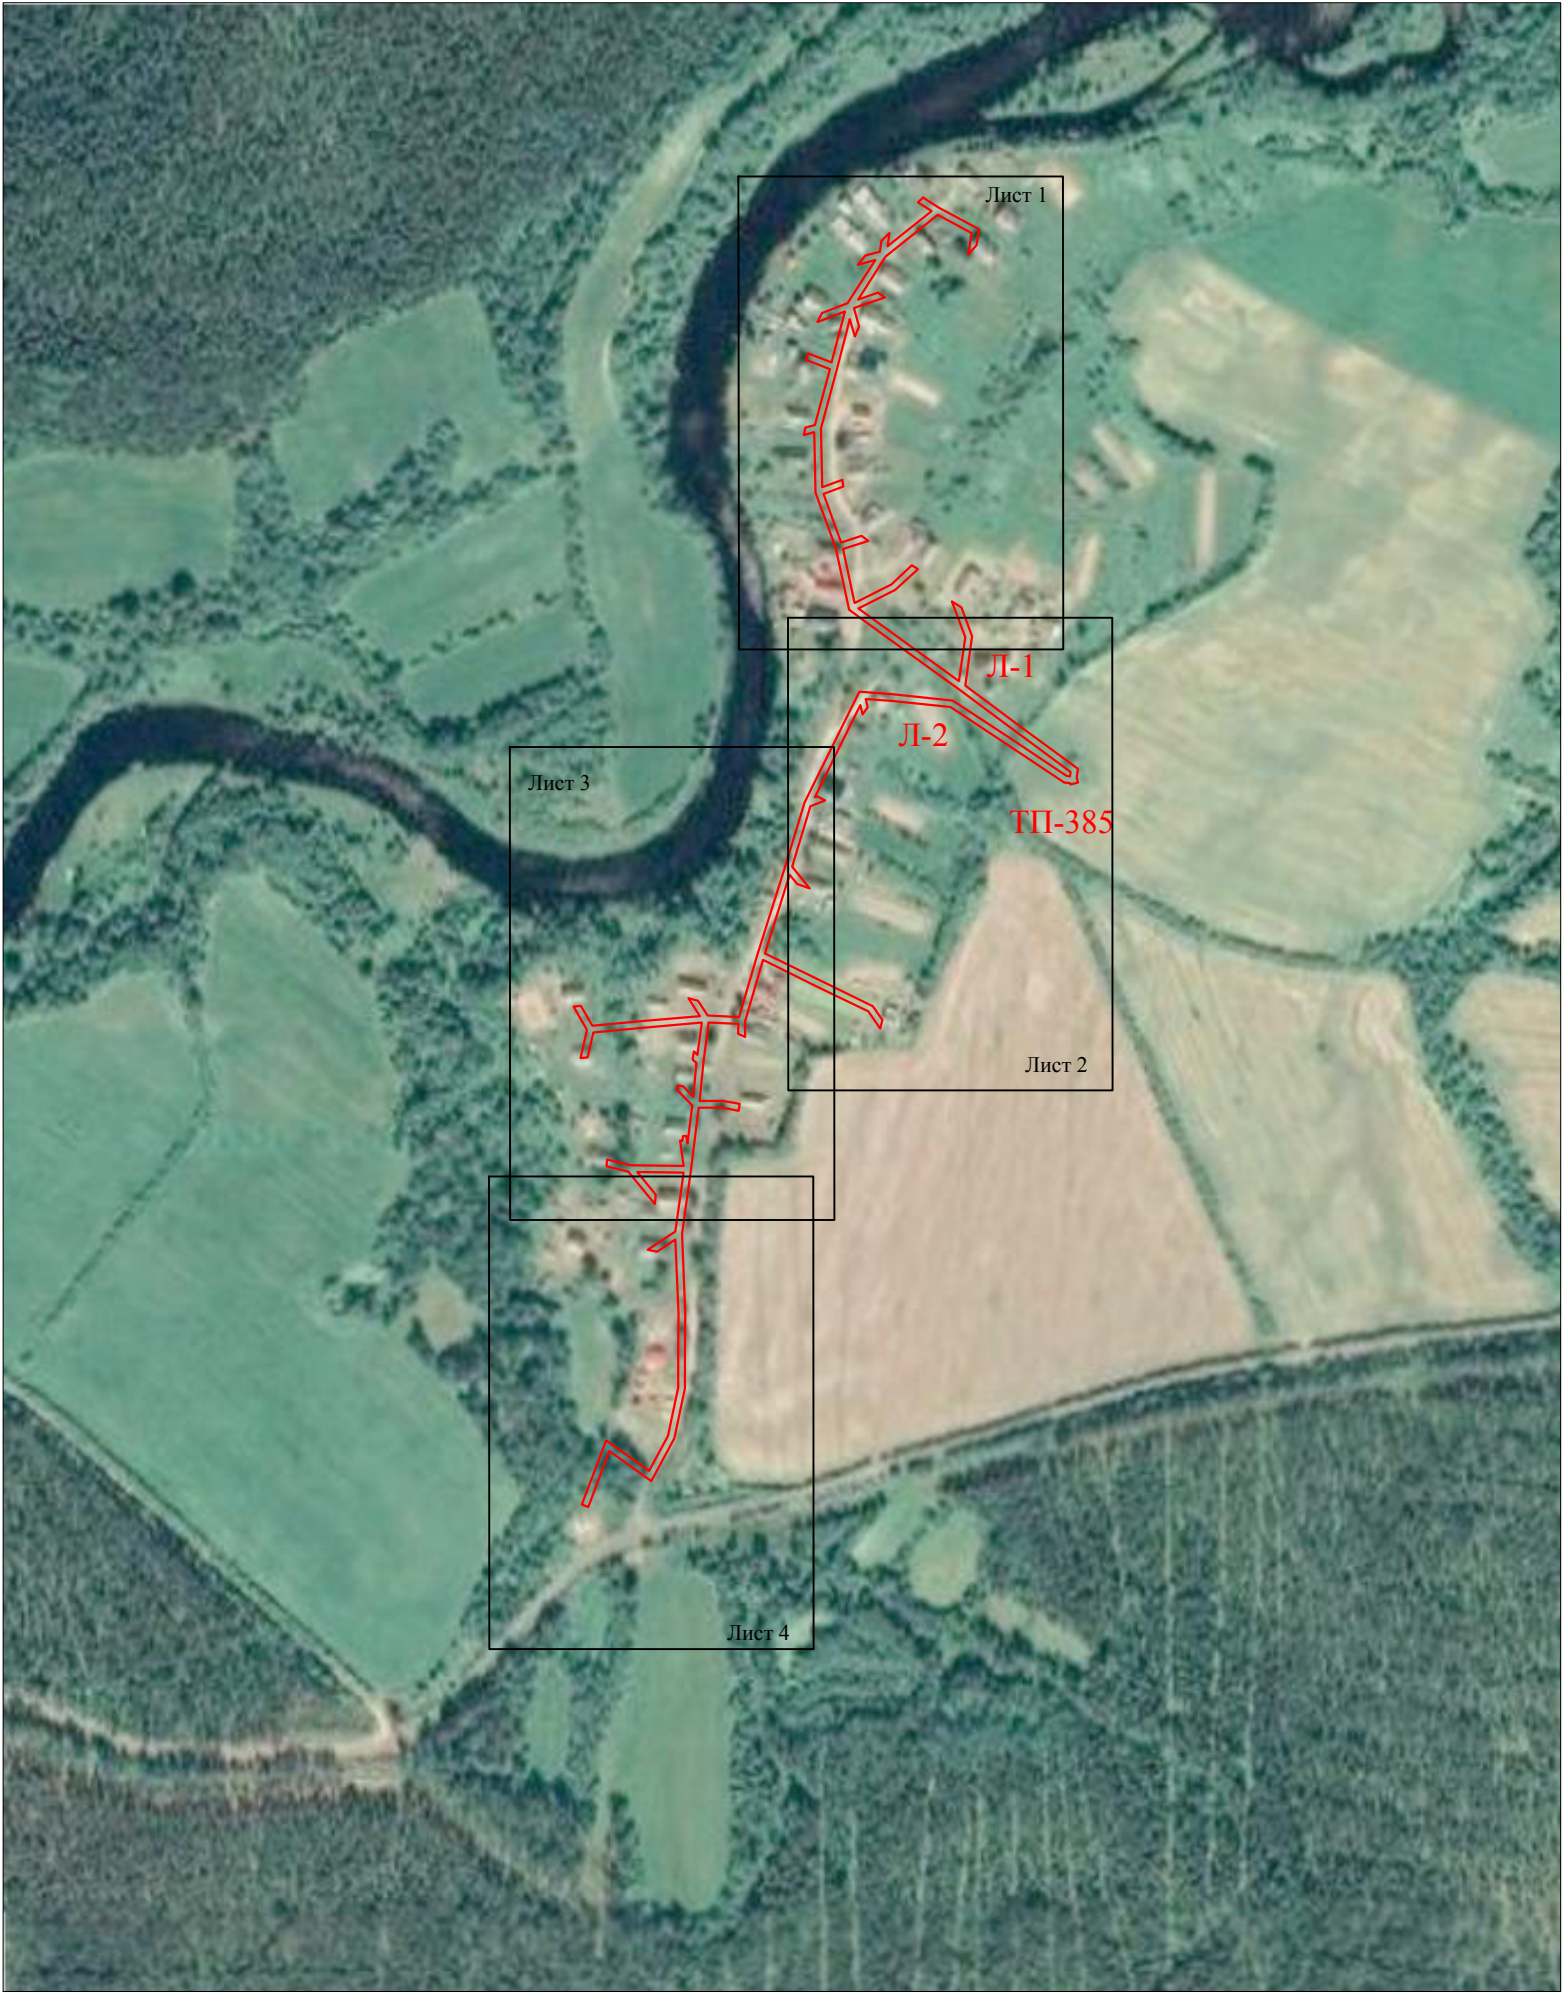

Условные обозначения:
— - проектные границы публичного сервитута

Схема расположения публичного сервитута для размещения (эксплуатации) объекта электросетевого хозяйства
ВЛ-0,4 кВ от КТП № 385


Лист 1

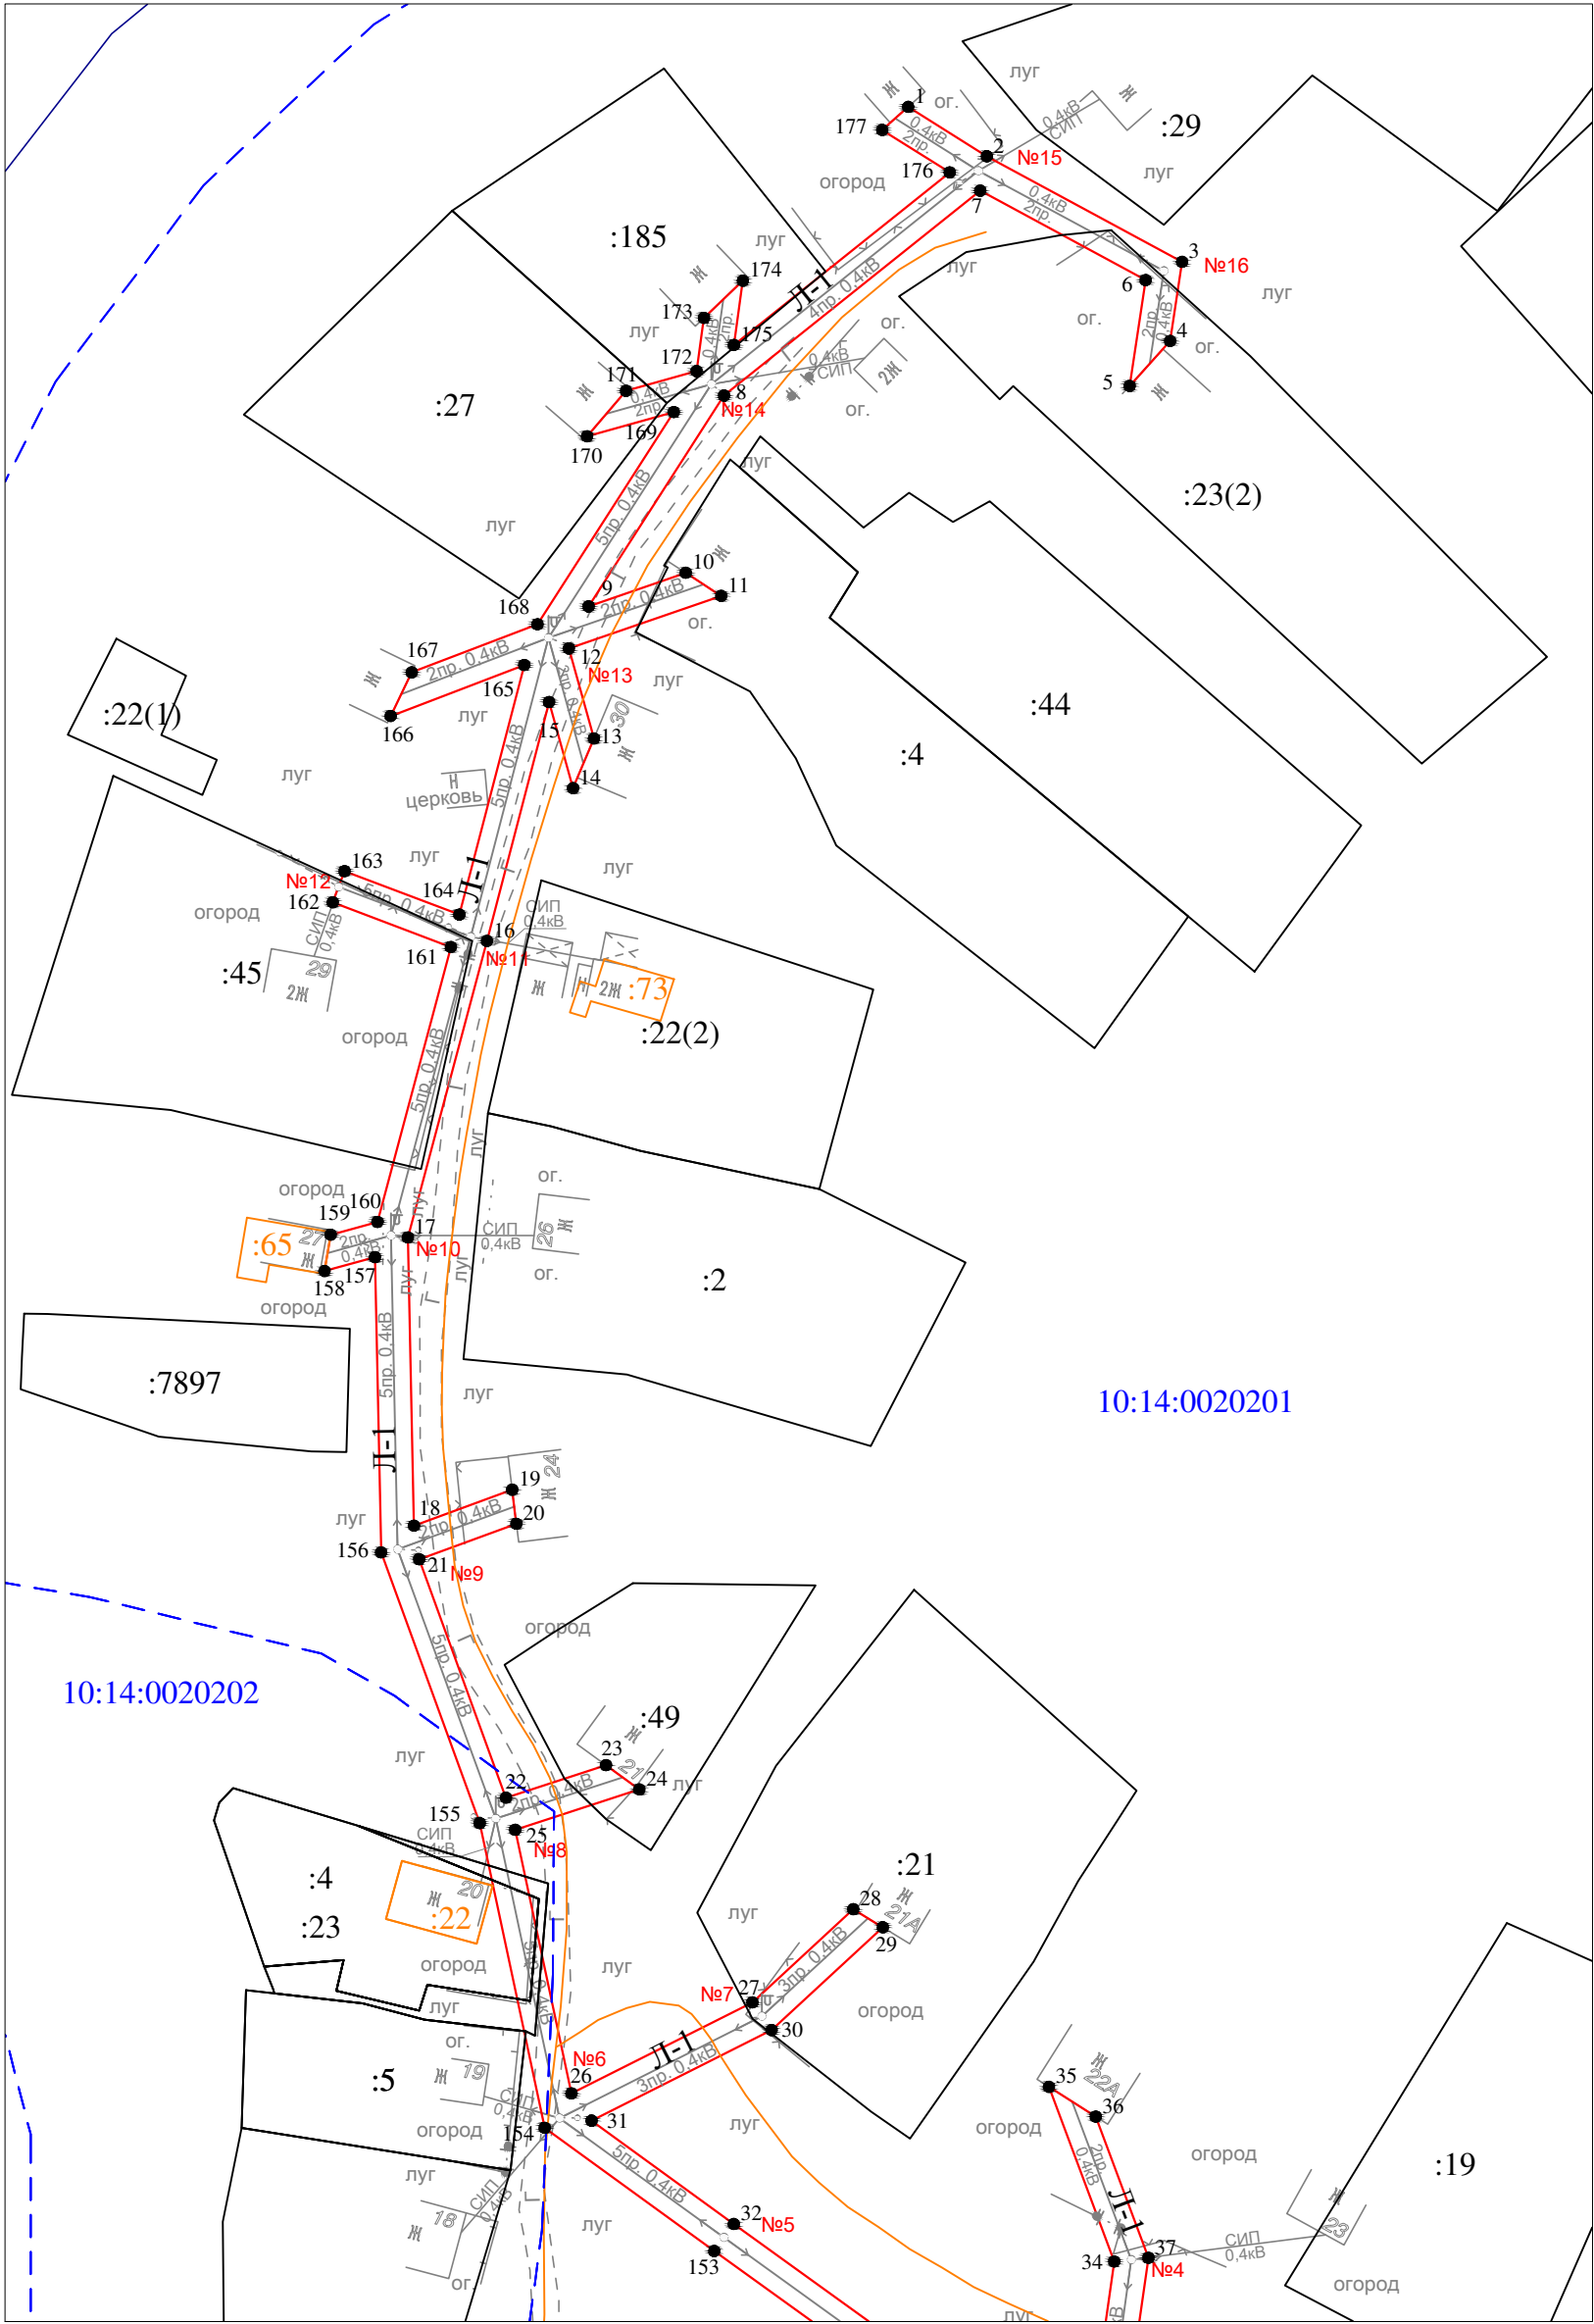

Масштаб 1 : 1000

Условные обозначения:


- - проектные границы публичного сервитута
- 1 ● - обозначение характерной точки границы
- №1 - номер опоры
- - - - - граница кадастрового квартала
- - - - - границы земельного участка, данные ЕГРН
- - - - - ОКС, данные ЕГРН
- - - - - граница зоны с особыми условиями использования территории, данные ЕГРН
- - - - - граница населенного пункта, данные ЕГРН, ГП
- 10:14:0050117 - номер кадастрового квартала
- :6 - обозначение земельного участка

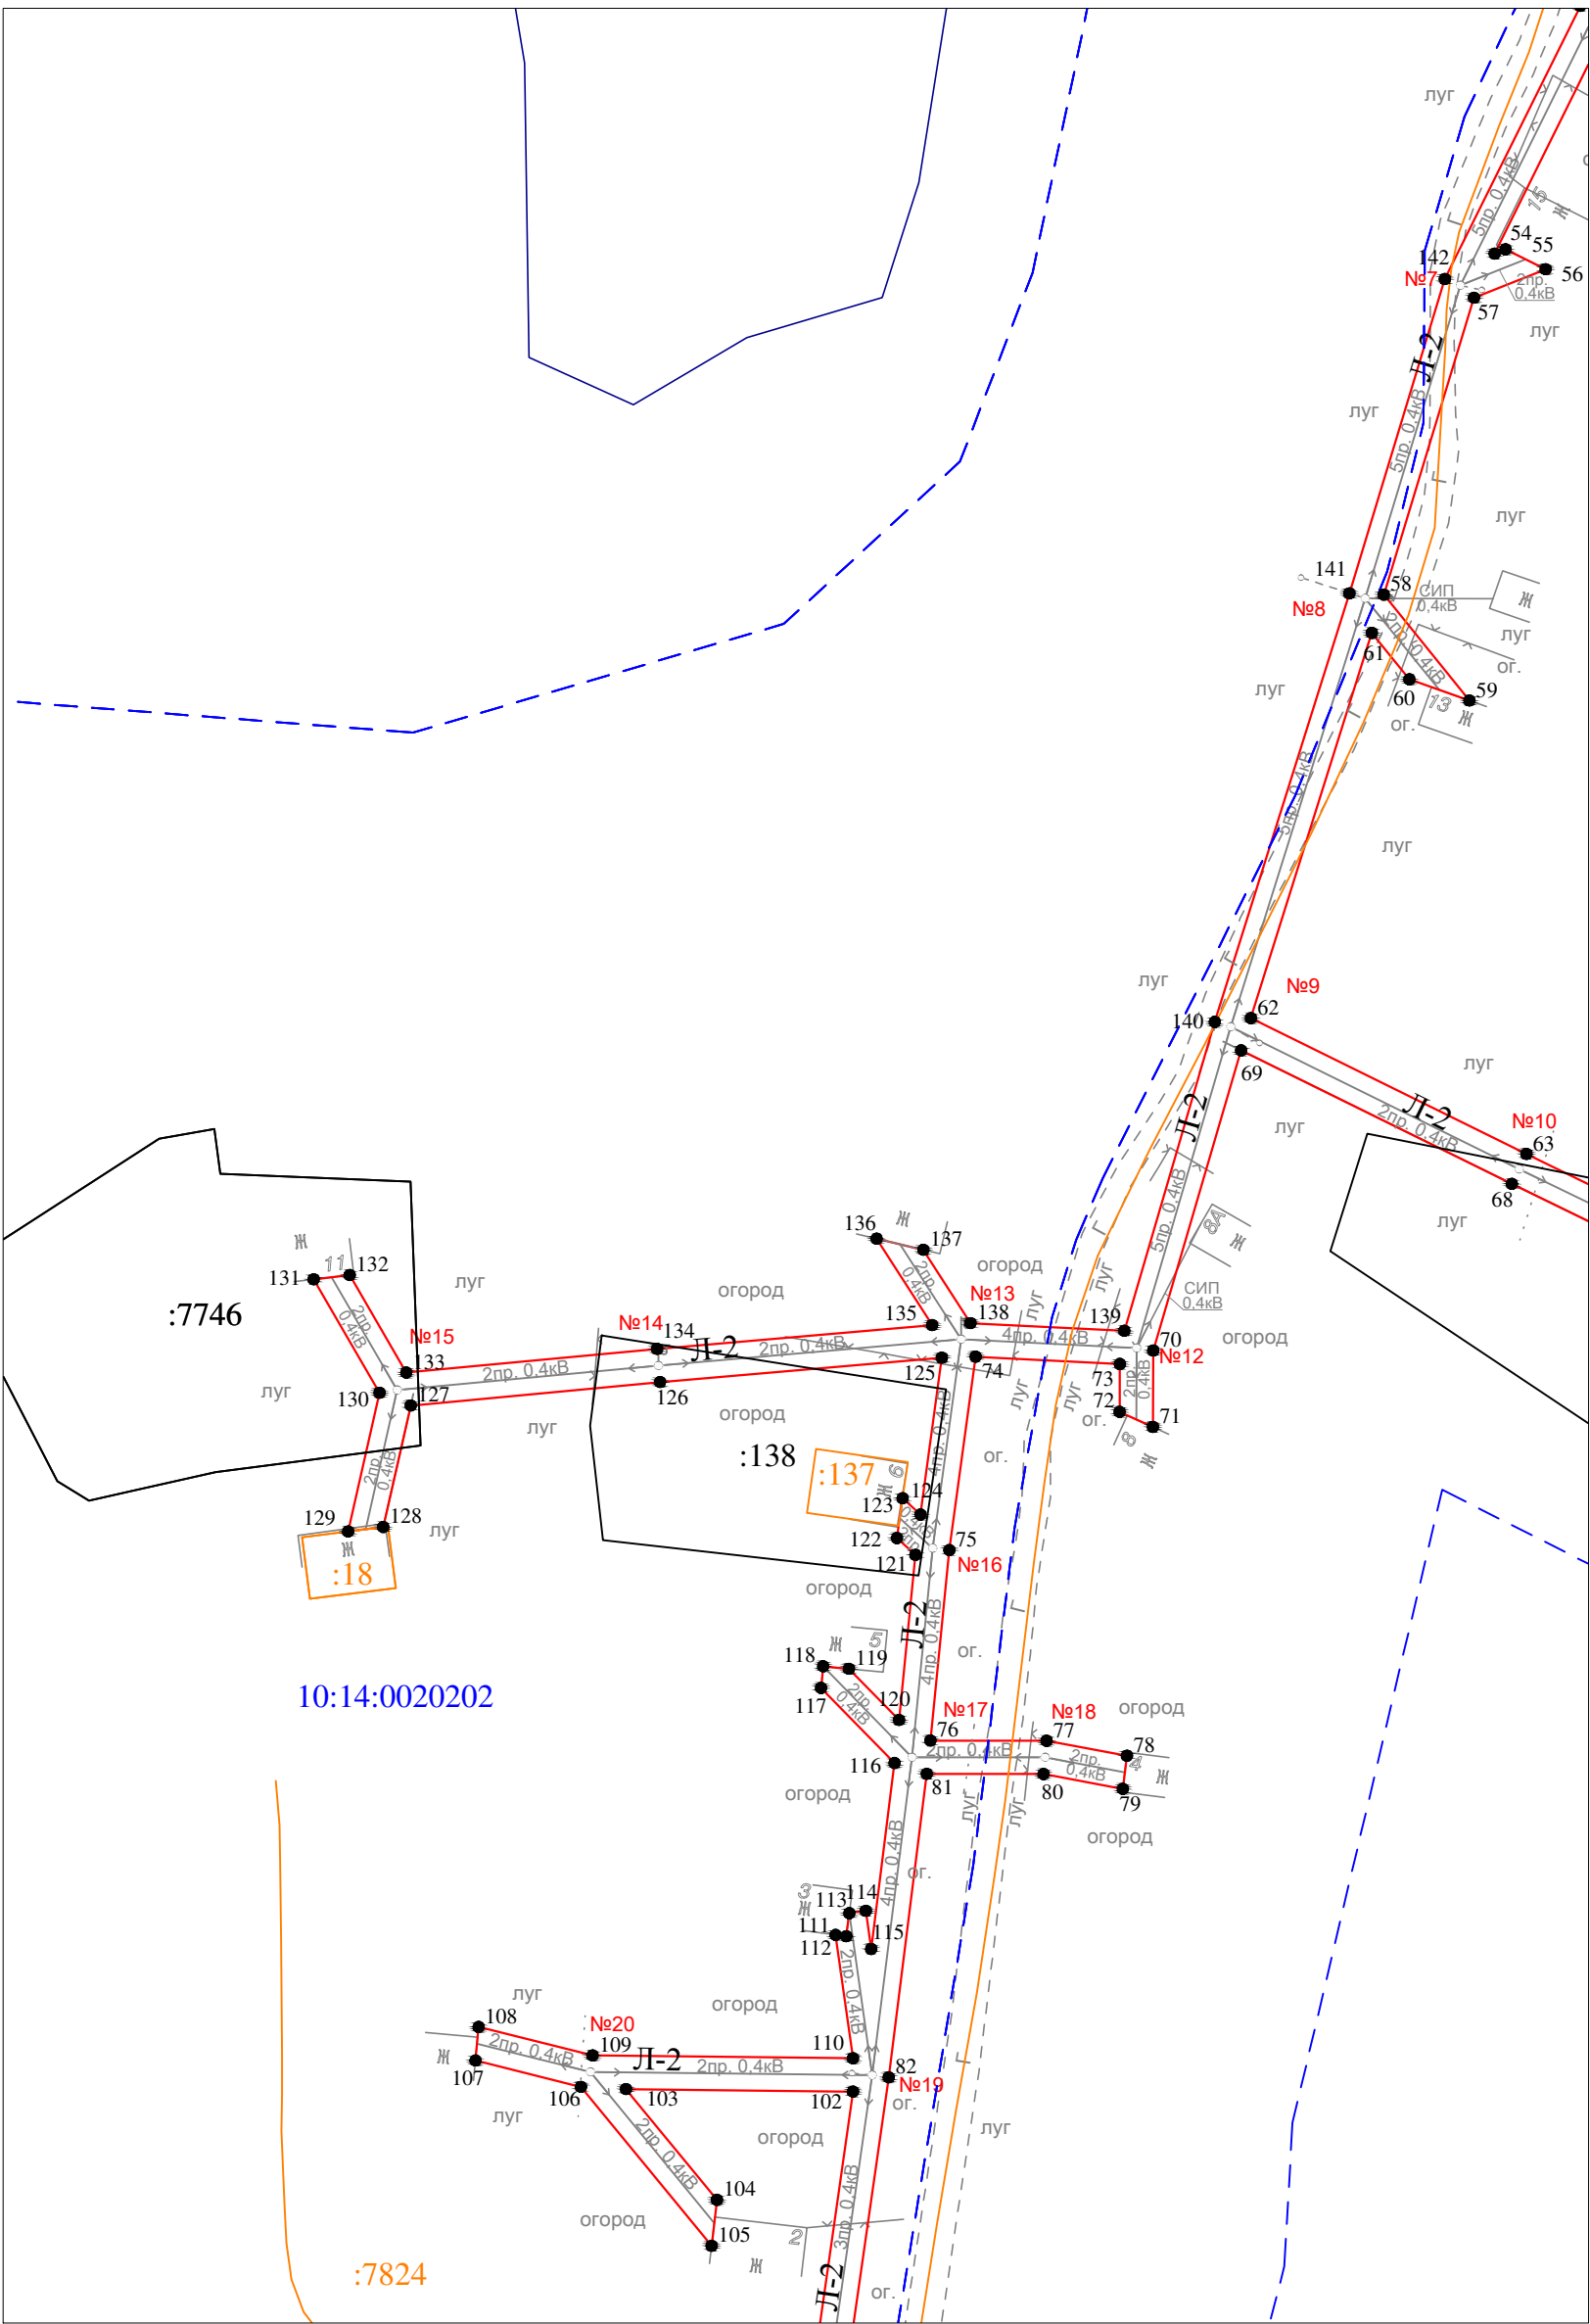

Масштаб 1 : 1000

Условные обозначения:

- - проектные границы публичного сервитута
- 1 ● - обозначение характерной точки границы
- №1 - номер опоры
- - - - граница кадастрового квартала
- - - - границы земельного участка, данные ЕГРН
- - - - ОКС, данные ЕГРН
- - - - граница зоны с особыми условиями использования территории, данные ЕГРН
- - - - граница населенного пункта, данные ЕГРН, ГП
- 10:14:0050117 - номер кадастрового квартала
- :6 - обозначение земельного участка

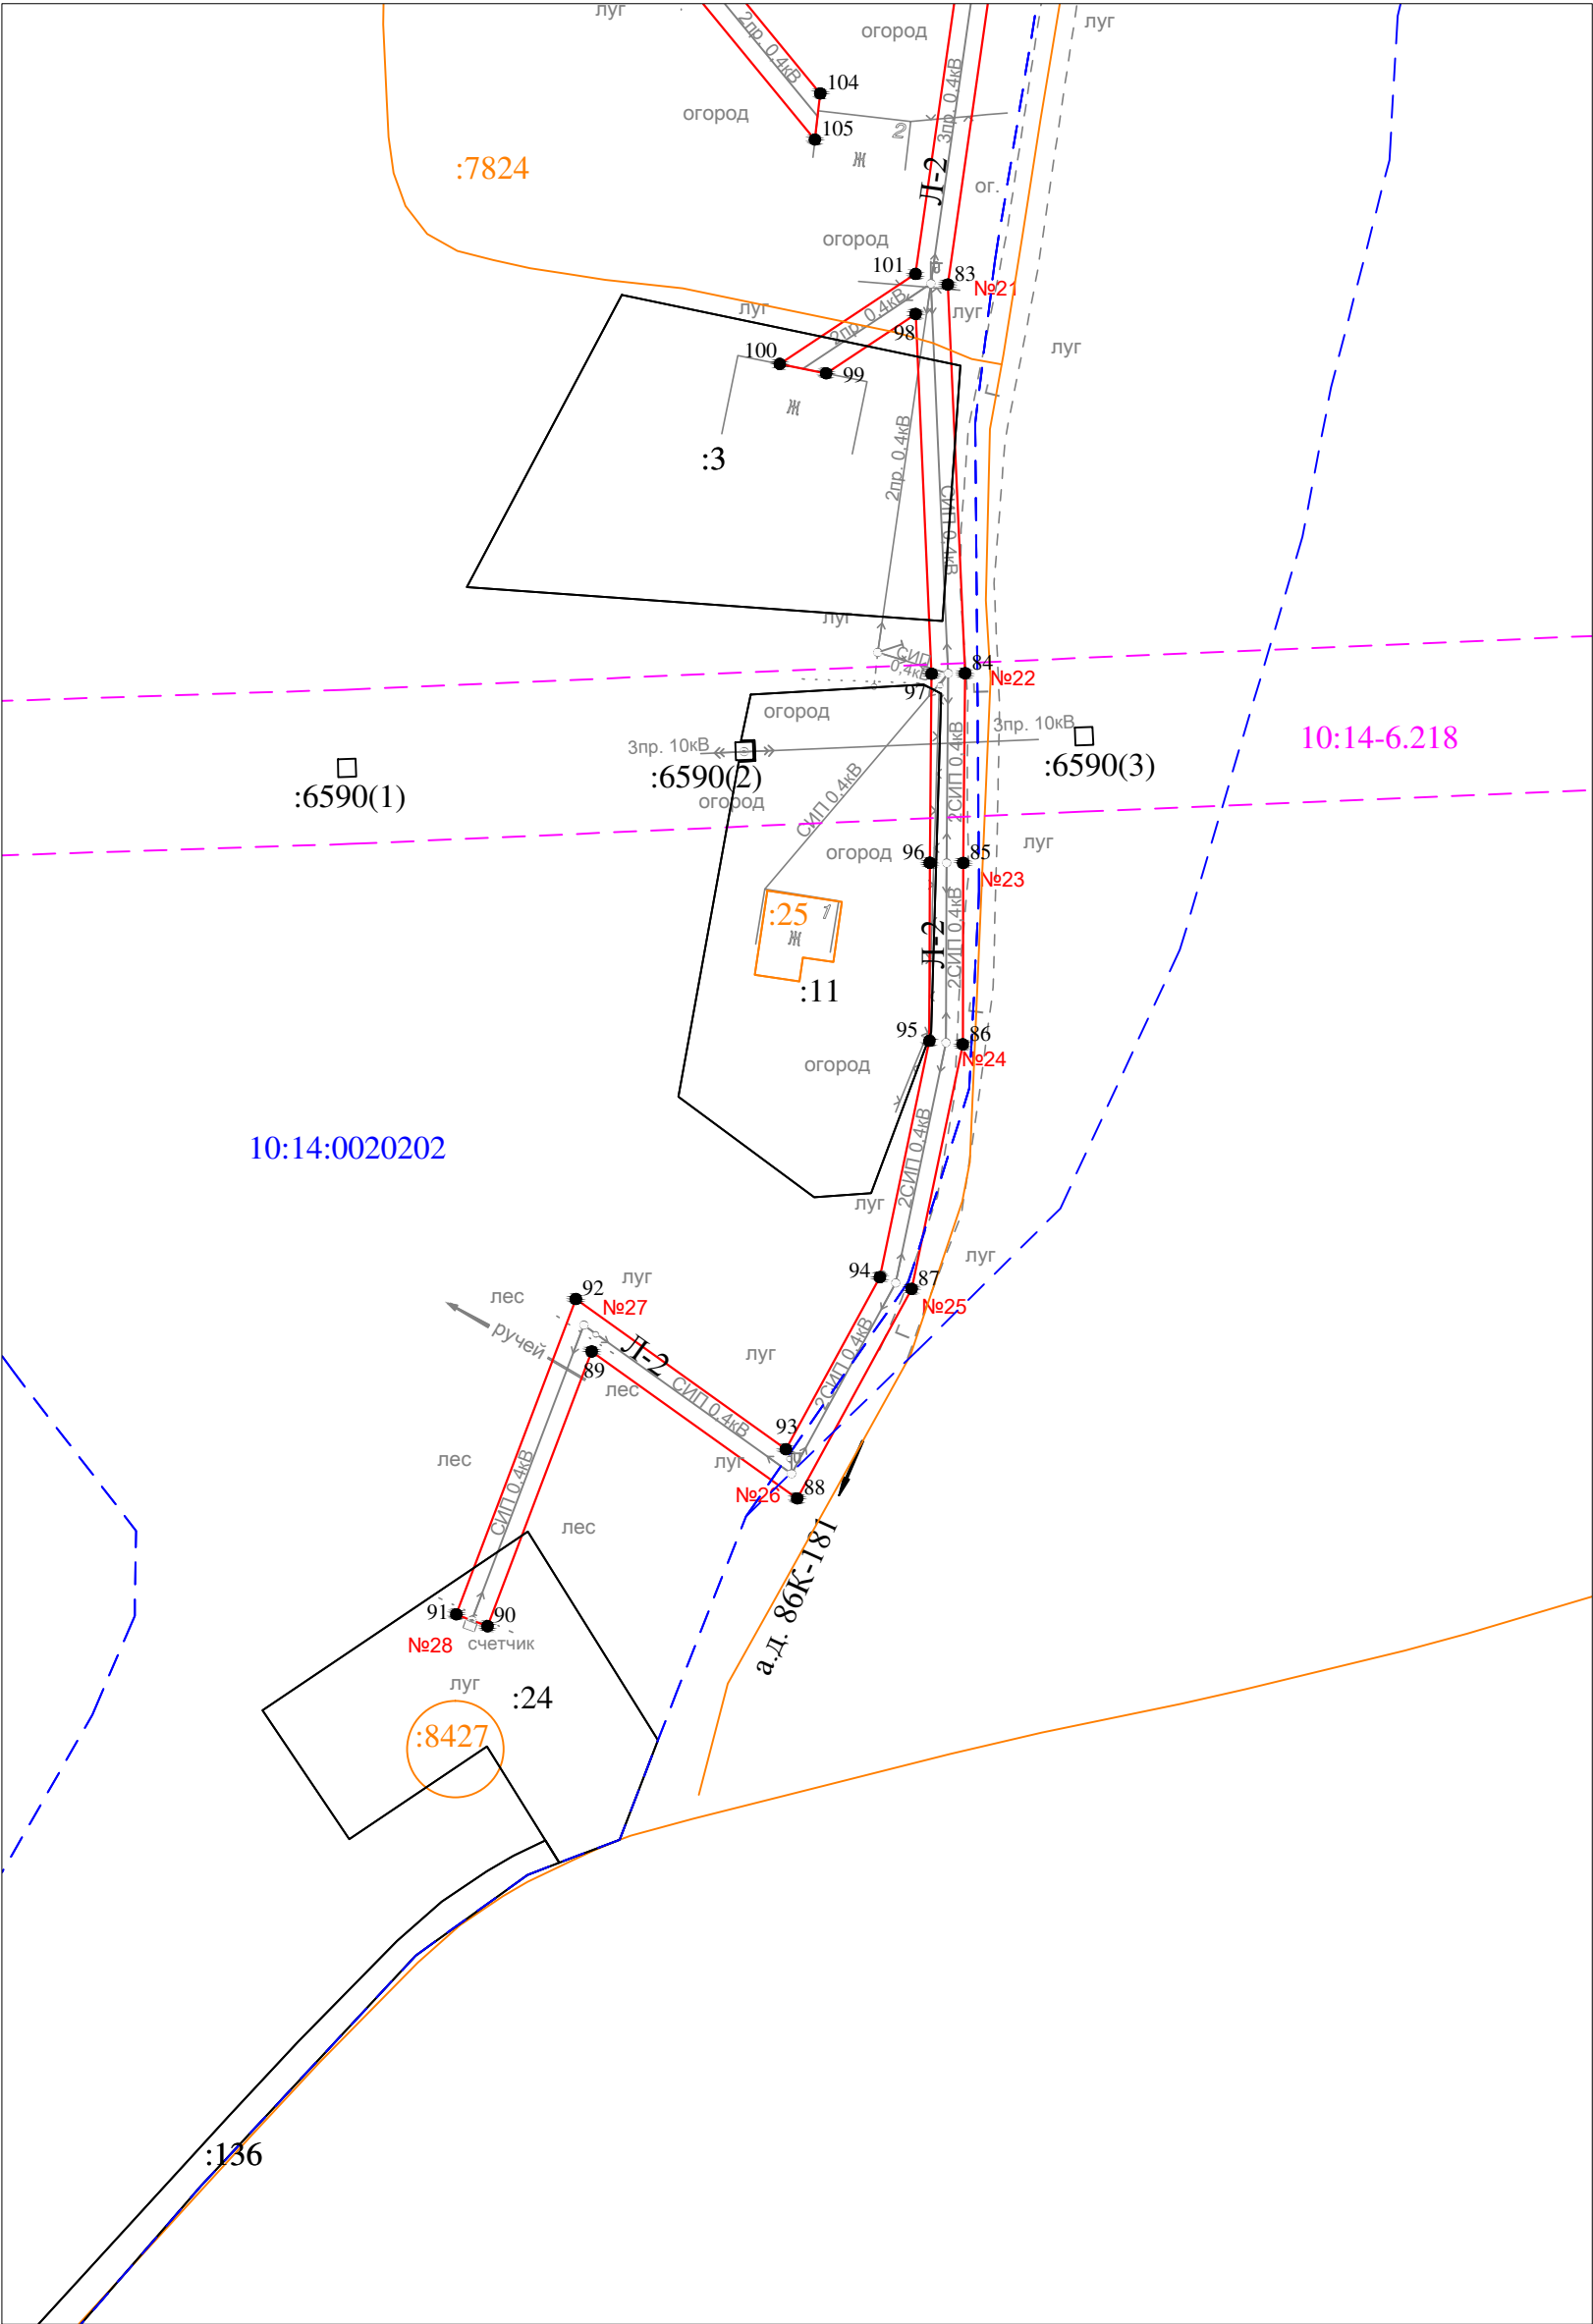

Масштаб 1 : 1000

- Условные обозначения:
- проектные границы публичного сервитута
 - 1 ● - обозначение характерной точки границы
 - №1 - номер опоры
 - - - - - граница кадастрового квартала
 - - - - - границы земельного участка, данные ЕГРН
 - - - - - ОКС, данные ЕГРН
 - - - - - граница зоны с особыми условиями использования территории, данные ЕГРН
 - - - - - граница населенного пункта, данные ЕГРН, ГП
 - 10:14:0050117 - номер кадастрового квартала
 - :6 - обозначение земельного участка

Раздел 2

Сведения о местоположении границ объекта

1. Система координат: МСК-10 зона 1

2. Сведения о характерных точках границ объекта

Обозначение характерных точек границ	Координаты, м		Метод определения координат характерной точки	Средняя квадратическая погрешность положения характерной точки (M _t), м	Описание обозначени я точки на местности (при наличии)
	X	Y			
1	2	3	4	5	6
1	276463.20	1422250.34	геодезический метод	0.2	-
2	276456.52	1422260.95	геодезический метод	0.2	-
3	276442.28	1422287.29	геодезический метод	0.2	-
4	276431.61	1422285.68	геодезический метод	0.2	-
5	276425.55	1422280.21	геодезический метод	0.2	-
6	276439.82	1422282.37	геодезический метод	0.2	-
7	276451.89	1422260.06	геодезический метод	0.2	-
8	276424.25	1422225.50	геодезический метод	0.2	-
9	276395.81	1422207.22	геодезический метод	0.2	-
10	276400.34	1422220.34	геодезический метод	0.2	-
11	276397.23	1422225.12	геодезический метод	0.2	-
12	276390.12	1422204.56	геодезический метод	0.2	-
13	276377.98	1422207.94	геодезический метод	0.2	-
14	276371.29	1422205.13	геодезический метод	0.2	-
15	276382.91	1422201.90	геодезический метод	0.2	-
16	276350.67	1422193.52	геодезический метод	0.2	-
17	276310.67	1422182.85	геодезический метод	0.2	-
18	276271.79	1422183.66	геодезический метод	0.2	-
19	276276.64	1422196.92	геодезический метод	0.2	-
20	276272.06	1422197.48	геодезический метод	0.2	-
21	276267.26	1422184.36	геодезический метод	0.2	-
22	276235.09	1422196.07	геодезический метод	0.2	-
23	276239.48	1422209.58	геодезический метод	0.2	-
24	276236.21	1422214.08	геодезический метод	0.2	-
25	276230.77	1422197.32	геодезический метод	0.2	-
26	276195.20	1422204.91	геодезический метод	0.2	-
27	276207.48	1422229.33	геодезический метод	0.2	-
28	276220.05	1422242.93	геодезический метод	0.2	-
29	276217.61	1422246.93	геодезический метод	0.2	-
30	276203.74	1422231.91	геодезический метод	0.2	-
31	276191.53	1422207.63	геодезический метод	0.2	-
32	276177.58	1422226.81	геодезический метод	0.2	-
33	276143.49	1422274.05	геодезический метод	0.2	-
34	276172.52	1422278.13	геодезический метод	0.2	-
35	276196.08	1422269.33	геодезический метод	0.2	-
36	276192.07	1422275.63	геодезический метод	0.2	-
37	276173.02	1422282.75	геодезический метод	0.2	-
38	276140.49	1422278.17	геодезический метод	0.2	-
39	276113.93	1422314.06	геодезический метод	0.2	-
40	276085.44	1422352.75	геодезический метод	0.2	-
41	276079.67	1422351.81	геодезический метод	0.2	-
42	276076.46	1422352.75	геодезический метод	0.2	-
43	276075.02	1422347.83	геодезический метод	0.2	-
44	276075.97	1422347.55	геодезический метод	0.2	-
45	276076.39	1422343.55	геодезический метод	0.2	-
46	276101.78	1422305.60	геодезический метод	0.2	-
47	276126.24	1422268.45	геодезический метод	0.2	-
48	276130.30	1422229.83	геодезический метод	0.2	-
49	276131.67	1422212.37	геодезический метод	0.2	-
50	276126.22	1422213.74	геодезический метод	0.2	-
51	276121.38	1422210.32	геодезический метод	0.2	-
52	276127.65	1422208.74	геодезический метод	0.2	-

Раздел 2

Сведения о местоположении границ объекта

1. Система координат: МСК-10 зона 1

2. Сведения о характерных точках границ объекта

53	276098.18	1422194.29	геодезический метод	0.2	-
54	276066.71	1422178.67	геодезический метод	0.2	-
55	276067.30	1422180.13	геодезический метод	0.2	-
56	276064.61	1422185.55	геодезический метод	0.2	-
57	276060.76	1422175.88	геодезический метод	0.2	-
58	276020.65	1422163.70	геодезический метод	0.2	-
59	276006.34	1422175.27	геодезический метод	0.2	-
60	276009.22	1422167.15	геодезический метод	0.2	-
61	276015.48	1422162.09	геодезический метод	0.2	-
62	275963.46	1422145.74	геодезический метод	0.2	-
63	275945.10	1422182.97	геодезический метод	0.2	-
64	275928.52	1422217.01	геодезический метод	0.2	-
65	275919.28	1422223.43	геодезический метод	0.2	-
66	275913.71	1422221.83	геодезический метод	0.2	-
67	275924.98	1422213.99	геодезический метод	0.2	-
68	275941.06	1422180.99	геодезический метод	0.2	-
69	275959.09	1422144.43	геодезический метод	0.2	-
70	275918.55	1422132.56	геодезический метод	0.2	-
71	275908.23	1422132.50	геодезический метод	0.2	-
72	275910.27	1422128.02	геодезический метод	0.2	-
73	275916.74	1422128.05	геодезический метод	0.2	-
74	275917.71	1422108.56	геодезический метод	0.2	-
75	275891.60	1422105.02	геодезический метод	0.2	-
76	275865.87	1422102.46	геодезический метод	0.2	-
77	275865.84	1422118.15	геодезический метод	0.2	-
78	275863.82	1422129.00	геодезический метод	0.2	-
79	275859.35	1422128.45	геодезический метод	0.2	-
80	275861.34	1422117.73	геодезический метод	0.2	-
81	275861.37	1422101.96	геодезический метод	0.2	-
82	275820.37	1422096.82	геодезический метод	0.2	-
83	275778.08	1422090.80	геодезический метод	0.2	-
84	275725.71	1422093.12	геодезический метод	0.2	-
85	275700.15	1422092.87	геодезический метод	0.2	-
86	275675.70	1422092.82	геодезический метод	0.2	-
87	275642.76	1422085.92	геодезический метод	0.2	-
88	275614.53	1422070.52	геодезический метод	0.2	-
89	275634.33	1422042.85	геодезический метод	0.2	-
90	275597.31	1422028.82	геодезический метод	0.2	-
91	275598.91	1422024.62	геодезический метод	0.2	-
92	275641.39	1422040.71	геодезический метод	0.2	-
93	275621.15	1422069.00	геодезический метод	0.2	-
94	275644.34	1422081.66	геодезический метод	0.2	-
95	275676.18	1422088.32	геодезический метод	0.2	-
96	275700.18	1422088.37	геодезический метод	0.2	-
97	275725.63	1422088.62	геодезический метод	0.2	-
98	275774.12	1422086.47	геодезический метод	0.2	-
99	275766.12	1422074.41	геодезический метод	0.2	-
100	275767.38	1422068.17	геодезический метод	0.2	-
101	275779.51	1422086.45	геодезический метод	0.2	-
102	275818.45	1422092.00	геодезический метод	0.2	-
103	275818.79	1422061.33	геодезический метод	0.2	-
104	275803.82	1422073.63	геодезический метод	0.2	-
105	275797.61	1422072.91	геодезический метод	0.2	-
106	275819.09	1422055.26	геодезический метод	0.2	-
107	275822.65	1422041.01	геодезический метод	0.2	-
108	275827.18	1422041.43	геодезический метод	0.2	-
109	275823.34	1422056.82	геодезический метод	0.2	-
110	275822.95	1422092.00	геодезический метод	0.2	-
111	275839.62	1422089.65	геодезический метод	0.2	-
112	275839.43	1422091.09	геодезический метод	0.2	-
113	275842.55	1422091.51	геодезический метод	0.2	-

Раздел 2

Сведения о местоположении границ объекта

1. Система координат: МСК-10 зона 1

2. Сведения о характерных точках границ объекта

114	275842.86	1422093.73	геодезический метод	0.2	-
115	275837.71	1422094.46	геодезический метод	0.2	-
116	275862.82	1422097.61	геодезический метод	0.2	-
117	275872.97	1422087.69	геодезический метод	0.2	-
118	275875.90	1422087.97	геодезический метод	0.2	-
119	275875.56	1422091.45	геодезический метод	0.2	-
120	275868.64	1422098.22	геодезический метод	0.2	-
121	275890.96	1422100.43	геодезический метод	0.2	-
122	275893.22	1422097.94	геодезический метод	0.2	-
123	275898.60	1422098.70	геодезический метод	0.2	-
124	275896.40	1422101.13	геодезический метод	0.2	-
125	275917.58	1422104.00	геодезический метод	0.2	-
126	275914.29	1422065.94	геодезический метод	0.2	-
127	275911.11	1422032.27	геодезический метод	0.2	-
128	275894.71	1422028.55	геодезический метод	0.2	-
129	275894.12	1422023.81	геодезический метод	0.2	-
130	275912.84	1422028.05	геодезический метод	0.2	-
131	275928.16	1422019.15	геодезический метод	0.2	-
132	275928.74	1422024.02	геодезический метод	0.2	-
133	275915.58	1422031.66	геодезический метод	0.2	-
134	275918.77	1422065.54	геодезический метод	0.2	-
135	275921.98	1422102.70	геодезический метод	0.2	-
136	275933.66	1422095.19	геодезический метод	0.2	-
137	275932.16	1422101.51	геодезический метод	0.2	-
138	275922.25	1422107.88	геодезический метод	0.2	-
139	275921.22	1422128.65	геодезический метод	0.2	-
140	275962.94	1422140.87	геодезический метод	0.2	-
141	276020.82	1422159.05	геодезический метод	0.2	-
142	276063.28	1422171.94	геодезический метод	0.2	-
143	276100.18	1422190.25	геодезический метод	0.2	-
144	276136.52	1422208.08	геодезический метод	0.2	-
145	276134.78	1422230.25	геодезический метод	0.2	-
146	276130.60	1422270.01	геодезический метод	0.2	-
147	276105.52	1422308.08	геодезический метод	0.2	-
148	276080.75	1422345.13	геодезический метод	0.2	-
149	276080.51	1422347.39	геодезический метод	0.2	-
150	276083.44	1422347.87	геодезический метод	0.2	-
151	276110.31	1422311.38	геодезический метод	0.2	-
152	276137.66	1422274.43	геодезический метод	0.2	-
153	276173.94	1422224.17	геодезический метод	0.2	-
154	276190.57	1422201.30	геодезический метод	0.2	-
155	276231.66	1422192.53	геодезический метод	0.2	-
156	276268.18	1422179.24	геодезический метод	0.2	-
157	276308.01	1422178.40	геодезический метод	0.2	-
158	276306.14	1422171.60	геодезический метод	0.2	-
159	276311.03	1422172.43	геодезический метод	0.2	-
160	276312.77	1422178.75	геодезический метод	0.2	-
161	276349.85	1422188.64	геодезический метод	0.2	-
162	276355.88	1422172.71	геодезический метод	0.2	-
163	276360.08	1422174.31	геодезический метод	0.2	-
164	276354.23	1422189.79	геодезический метод	0.2	-
165	276387.90	1422198.54	геодезический метод	0.2	-
166	276381.01	1422180.52	геодезический метод	0.2	-
167	276386.91	1422183.37	геодезический метод	0.2	-
168	276393.40	1422200.33	геодезический метод	0.2	-
169	276422.02	1422218.72	геодезический метод	0.2	-
170	276418.74	1422207.02	геодезический метод	0.2	-
171	276424.89	1422212.27	геодезический метод	0.2	-
172	276427.55	1422221.79	геодезический метод	0.2	-
173	276434.72	1422222.79	геодезический метод	0.2	-
174	276439.74	1422228.04	геодезический метод	0.2	-