


Схема расположения публичного сервитута для размещения (эксплуатации) объекта электросетевого хозяйства
ВЛ-0,4 кВ от КТП № 433

Лист 1

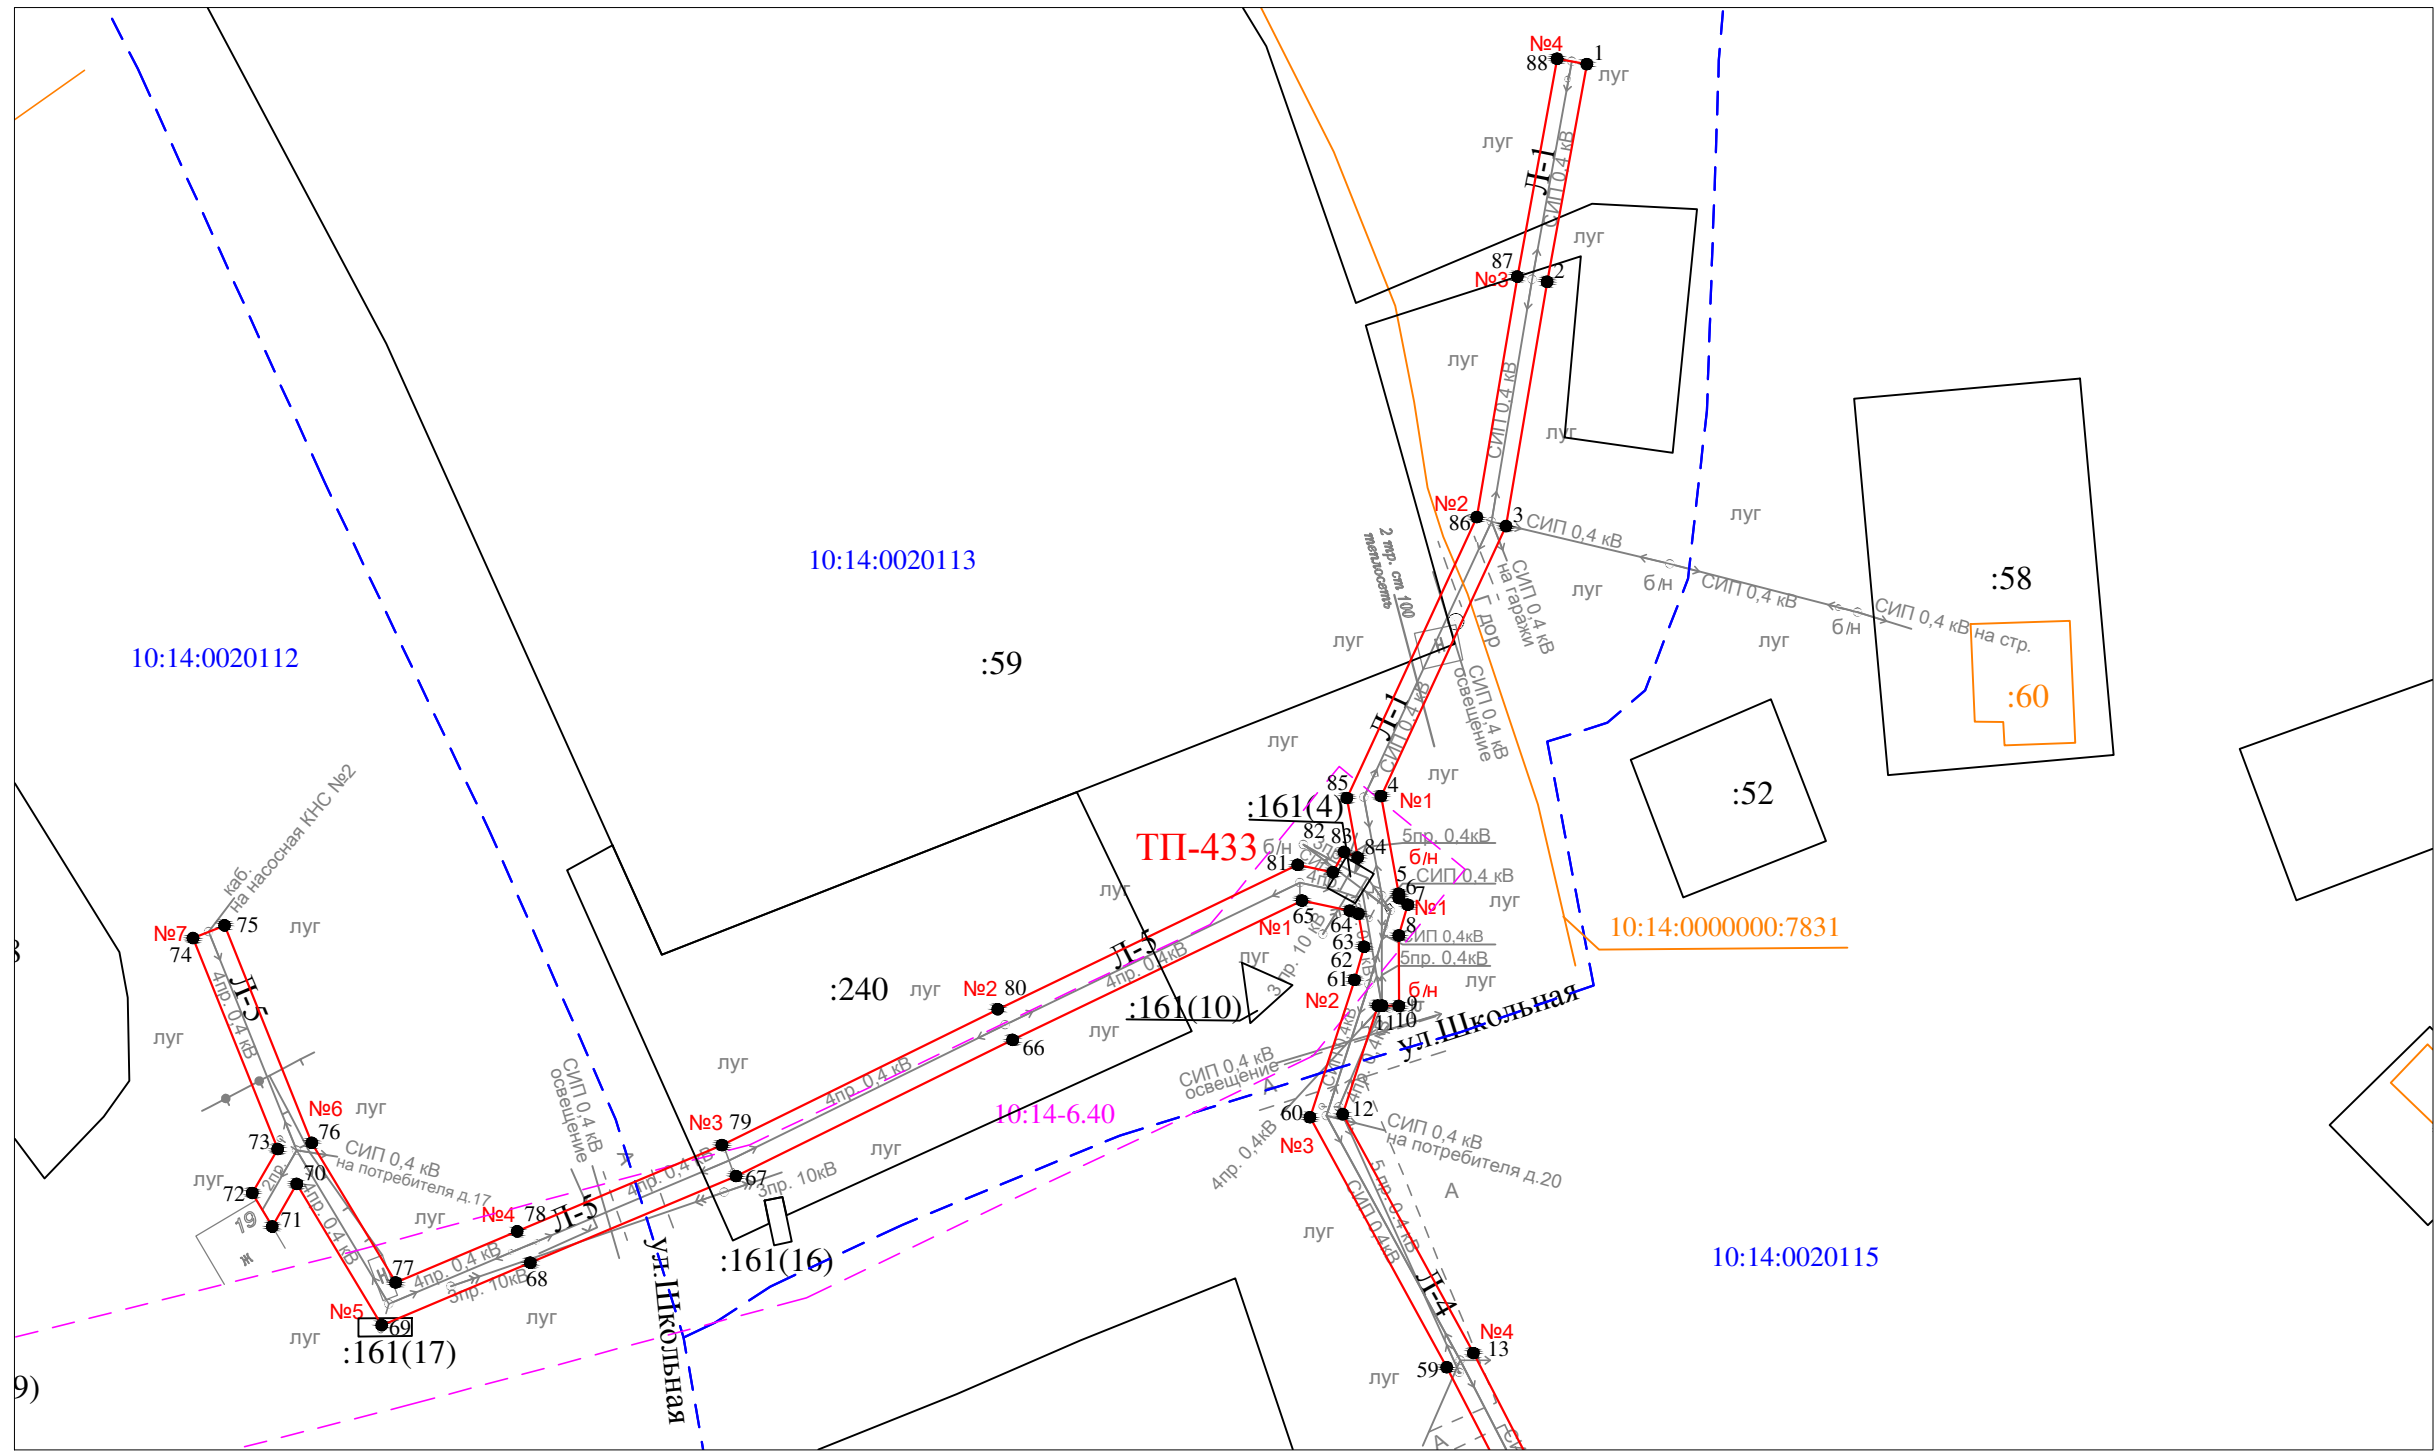

Условные обозначения:

- проектные границы публичного сервитута
- 1 ● - обозначение характерной точки границы
- N11 - номер опоры
- - - - - граница кадастрового квартала
- границы земельного участка, данные ЕГРН
- ОКС, данные ЕГРН
- - - - - граница зоны с особыми условиями использования территории, данные ЕГРН
- - - - - граница населенного пункта, данные ЕГРН, ГП
- 10:15:0070103 - номер кадастрового квартала
- :6 - обозначение земельного участка

Масштаб 1 : 1000

ВЛ-0,4 кВ от КТП № 433

C
↑
Ю



	- проектные границы публичного сервитута
1 ●	- обозначение характерной точки границы
N11	- номер опоры
	- граница кадастрового квартала
	- границы земельного участка, данные ЕГРН
	- ОКС, данные ЕГРН
	- граница зоны с особыми условиями использования территории, данные ЕГРН
	- граница населенного пункта, данные ЕГРН, ГП
10:15:0070103	- номер кадастрового квартала
:6	- обозначение земельного участка

Масштаб 1 : 1000

Раздел 2

Сведения о местоположении границ объекта

1. Система координат: МСК-10 зона 1

2. Сведения о характерных точках границ объекта

Обозначение характерных точек границ	Координаты, м		Метод определения координат характерной точки	Средняя квадратическая погрешность положения характерной точки (M_t), м	Описание обозначени я точки на местности (при наличии)
	X	Y			
1	2	3	4	5	6
1	275851.67	1420032.79	геодезический метод	0.2	-
2	275822.89	1420027.53	геодезический метод	0.2	-
3	275790.58	1420022.09	геодезический метод	0.2	-
4	275754.89	1420005.55	геодезический метод	0.2	-
5	275741.97	1420007.92	геодезический метод	0.2	-
6	275741.42	1420007.92	геодезический метод	0.2	-
7	275740.52	1420009.11	геодезический метод	0.2	-
8	275736.46	1420007.92	геодезический метод	0.2	-
9	275727.14	1420007.92	геодезический метод	0.2	-
10	275727.18	1420005.70	геодезический метод	0.2	-
11	275727.18	1420005.15	геодезический метод	0.2	-
12	275712.82	1420000.50	геодезический метод	0.2	-
13	275681.24	1420017.79	геодезический метод	0.2	-
14	275653.30	1420032.22	геодезический метод	0.2	-
15	275625.52	1420047.52	геодезический метод	0.2	-
16	275626.69	1420051.39	геодезический метод	0.2	-
17	275622.37	1420052.69	геодезический метод	0.2	-
18	275620.99	1420048.05	геодезический метод	0.2	-
19	275619.60	1420019.83	геодезический метод	0.2	-
20	275618.41	1419984.65	геодезический метод	0.2	-
21	275617.26	1419947.32	геодезический метод	0.2	-
22	275578.97	1419957.29	геодезический метод	0.2	-
23	275544.17	1419967.01	геодезический метод	0.2	-
24	275554.66	1419992.02	геодезический метод	0.2	-
25	275558.37	1419992.80	геодезический метод	0.2	-
26	275557.24	1419998.21	геодезический метод	0.2	-
27	275564.14	1420015.32	геодезический метод	0.2	-
28	275566.03	1420015.05	геодезический метод	0.2	-
29	275567.79	1420019.53	геодезический метод	0.2	-
30	275568.88	1420019.10	геодезический метод	0.2	-
31	275570.97	1420033.77	геодезический метод	0.2	-
32	275567.07	1420034.61	геодезический метод	0.2	-
33	275552.82	1419999.28	геодезический метод	0.2	-
34	275539.02	1419966.37	геодезический метод	0.2	-
35	275528.58	1419940.39	геодезический метод	0.2	-
36	275526.98	1419934.28	геодезический метод	0.2	-
37	275531.52	1419933.84	геодезический метод	0.2	-
38	275532.86	1419938.97	геодезический метод	0.2	-
39	275542.45	1419962.82	геодезический метод	0.2	-
40	275577.79	1419952.95	геодезический метод	0.2	-
41	275614.06	1419943.53	геодезический метод	0.2	-
42	275611.37	1419941.59	геодезический метод	0.2	-
43	275609.85	1419934.94	геодезический метод	0.2	-
44	275616.80	1419939.95	геодезический метод	0.2	-
45	275615.03	1419901.56	геодезический метод	0.2	-
46	275586.25	1419899.63	геодезический метод	0.2	-
47	275570.17	1419908.45	геодезический метод	0.2	-
48	275569.88	1419903.48	геодезический метод	0.2	-
49	275585.23	1419895.05	геодезический метод	0.2	-
50	275617.13	1419897.19	геодезический метод	0.2	-
51	275634.98	1419894.98	геодезический метод	0.2	-
52	275634.88	1419899.52	геодезический метод	0.2	-

Раздел 2

Сведения о местоположении границ объекта

1. Система координат: МСК-10 зона 1

2. Сведения о характерных точках границ объекта

53	275619.51	1419901.43	геодезический метод	0.2	-
54	275621.51	1419944.43	геодезический метод	0.2	-
55	275622.41	1419984.53	геодезический метод	0.2	-
56	275623.60	1420019.67	геодезический метод	0.2	-
57	275624.76	1420043.37	геодезический метод	0.2	-
58	275651.42	1420028.70	геодезический метод	0.2	-
59	275679.36	1420014.25	геодезический метод	0.2	-
60	275712.42	1419996.16	геодезический метод	0.2	-
61	275730.60	1420002.05	геодезический метод	0.2	-
62	275734.97	1420003.32	геодезический метод	0.2	-
63	275739.34	1420002.57	геодезический метод	0.2	-
64	275739.73	1420001.45	геодезический метод	0.2	-
65	275741.08	1419995.10	геодезический метод	0.2	-
66	275722.65	1419956.82	геодезический метод	0.2	-
67	275704.64	1419920.24	геодезический метод	0.2	-
68	275693.19	1419893.03	геодезический метод	0.2	-
69	275684.92	1419873.37	геодезический метод	0.2	-
70	275703.61	1419862.13	геодезический метод	0.2	-
71	275697.97	1419858.89	геодезический метод	0.2	-
72	275702.41	1419856.25	геодезический метод	0.2	-
73	275708.22	1419859.59	геодезический метод	0.2	-
74	275736.11	1419848.40	геодезический метод	0.2	-
75	275737.79	1419852.58	геодезический метод	0.2	-
76	275709.05	1419864.11	геодезический метод	0.2	-
77	275690.58	1419875.21	геодезический метод	0.2	-
78	275697.33	1419891.29	геодезический метод	0.2	-
79	275708.74	1419918.37	геодезический метод	0.2	-
80	275726.69	1419954.86	геодезический метод	0.2	-
81	275745.80	1419994.54	геодезический метод	0.2	-
82	275744.81	1419999.19	геодезический метод	0.2	-
83	275747.49	1420000.67	геодезический метод	0.2	-
84	275746.76	1420002.47	геодезический метод	0.2	-
85	275754.63	1420001.03	геодезический метод	0.2	-
86	275791.78	1420018.23	геодезический метод	0.2	-
87	275823.59	1420023.59	геодезический метод	0.2	-
88	275852.39	1420028.85	геодезический метод	0.2	-
1	275851.67	1420032.79	геодезический метод	0.2	-

3. Сведения о характерных точках части (частей) границы объекта

Обозначение характерных точек границ	Координаты, м		Метод определения координат характерной точки	Средняя квадратическая погрешность положения характерной точки (M _t), м	Описание обозначени я точки на местности (при наличии)
	X	Y			
1	2	3	4	5	6
Часть N 1					
-	-	-	-	-	-
-	-	-	-	-	-
Часть N 2					
-	-	-	-	-	-
-	-	-	-	-	-
Часть N					
-	-	-	-	-	-
-	-	-	-	-	-