

Схема расположения публичного сервитута для размещения (эксплуатации) объекта электросетевого хозяйства  
ВЛ-0,4 кВ от КТП № 468




Условные обозначения:

— - проектные границы публичного сервитута



Схема расположения публичного сервитута для размещения (эксплуатации) объекта электросетевого хозяйства  
ВЛ-0,4 кВ от КТП № 468

Лист 1

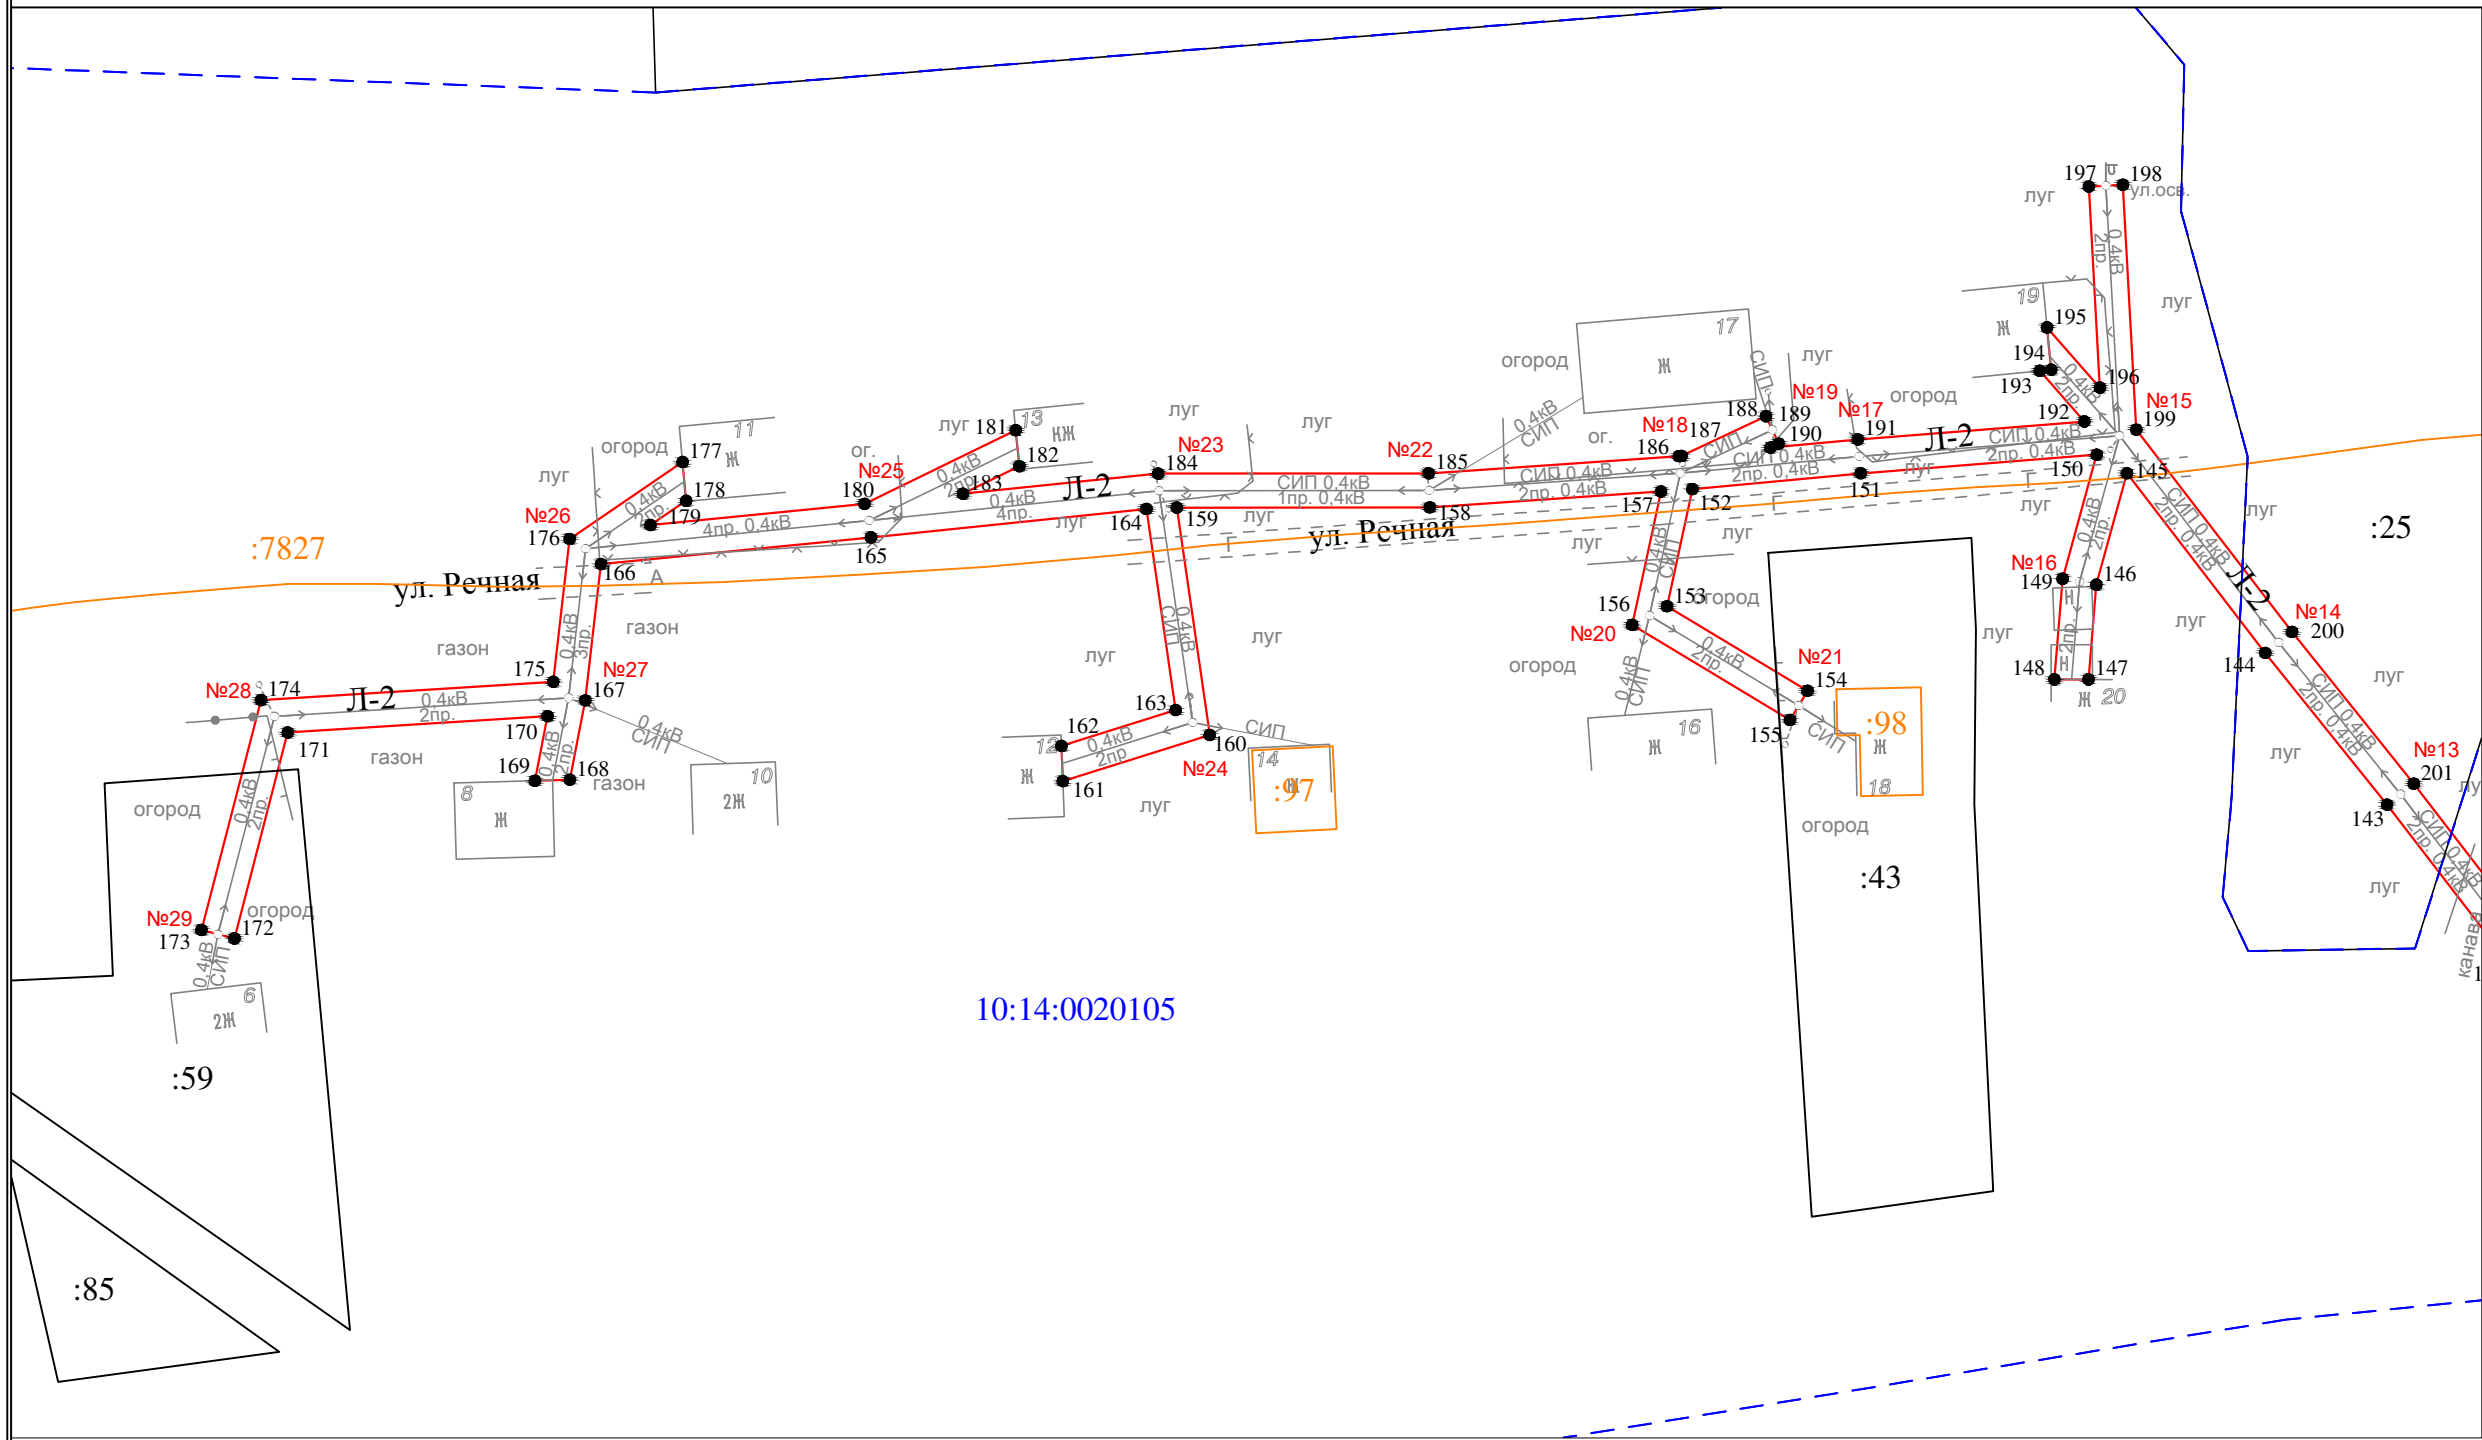


10:14:0020105

Условные обозначения:

- проектные границы публичного сервитута
- - обозначение характерной точки границы
- №1 - номер опоры
- - - граница кадастрового квартала
- границы земельного участка, данные ЕГРН
- ОКС, данные ЕГРН
- - - граница зоны с особыми условиями использования территории, данные ЕГРН
- - - граница населенного пункта, данные ЕГРН, ГП
- 10:14:0050117 - номер кадастрового квартала
- :6 - обозначение земельного участка

Масштаб 1 : 1000

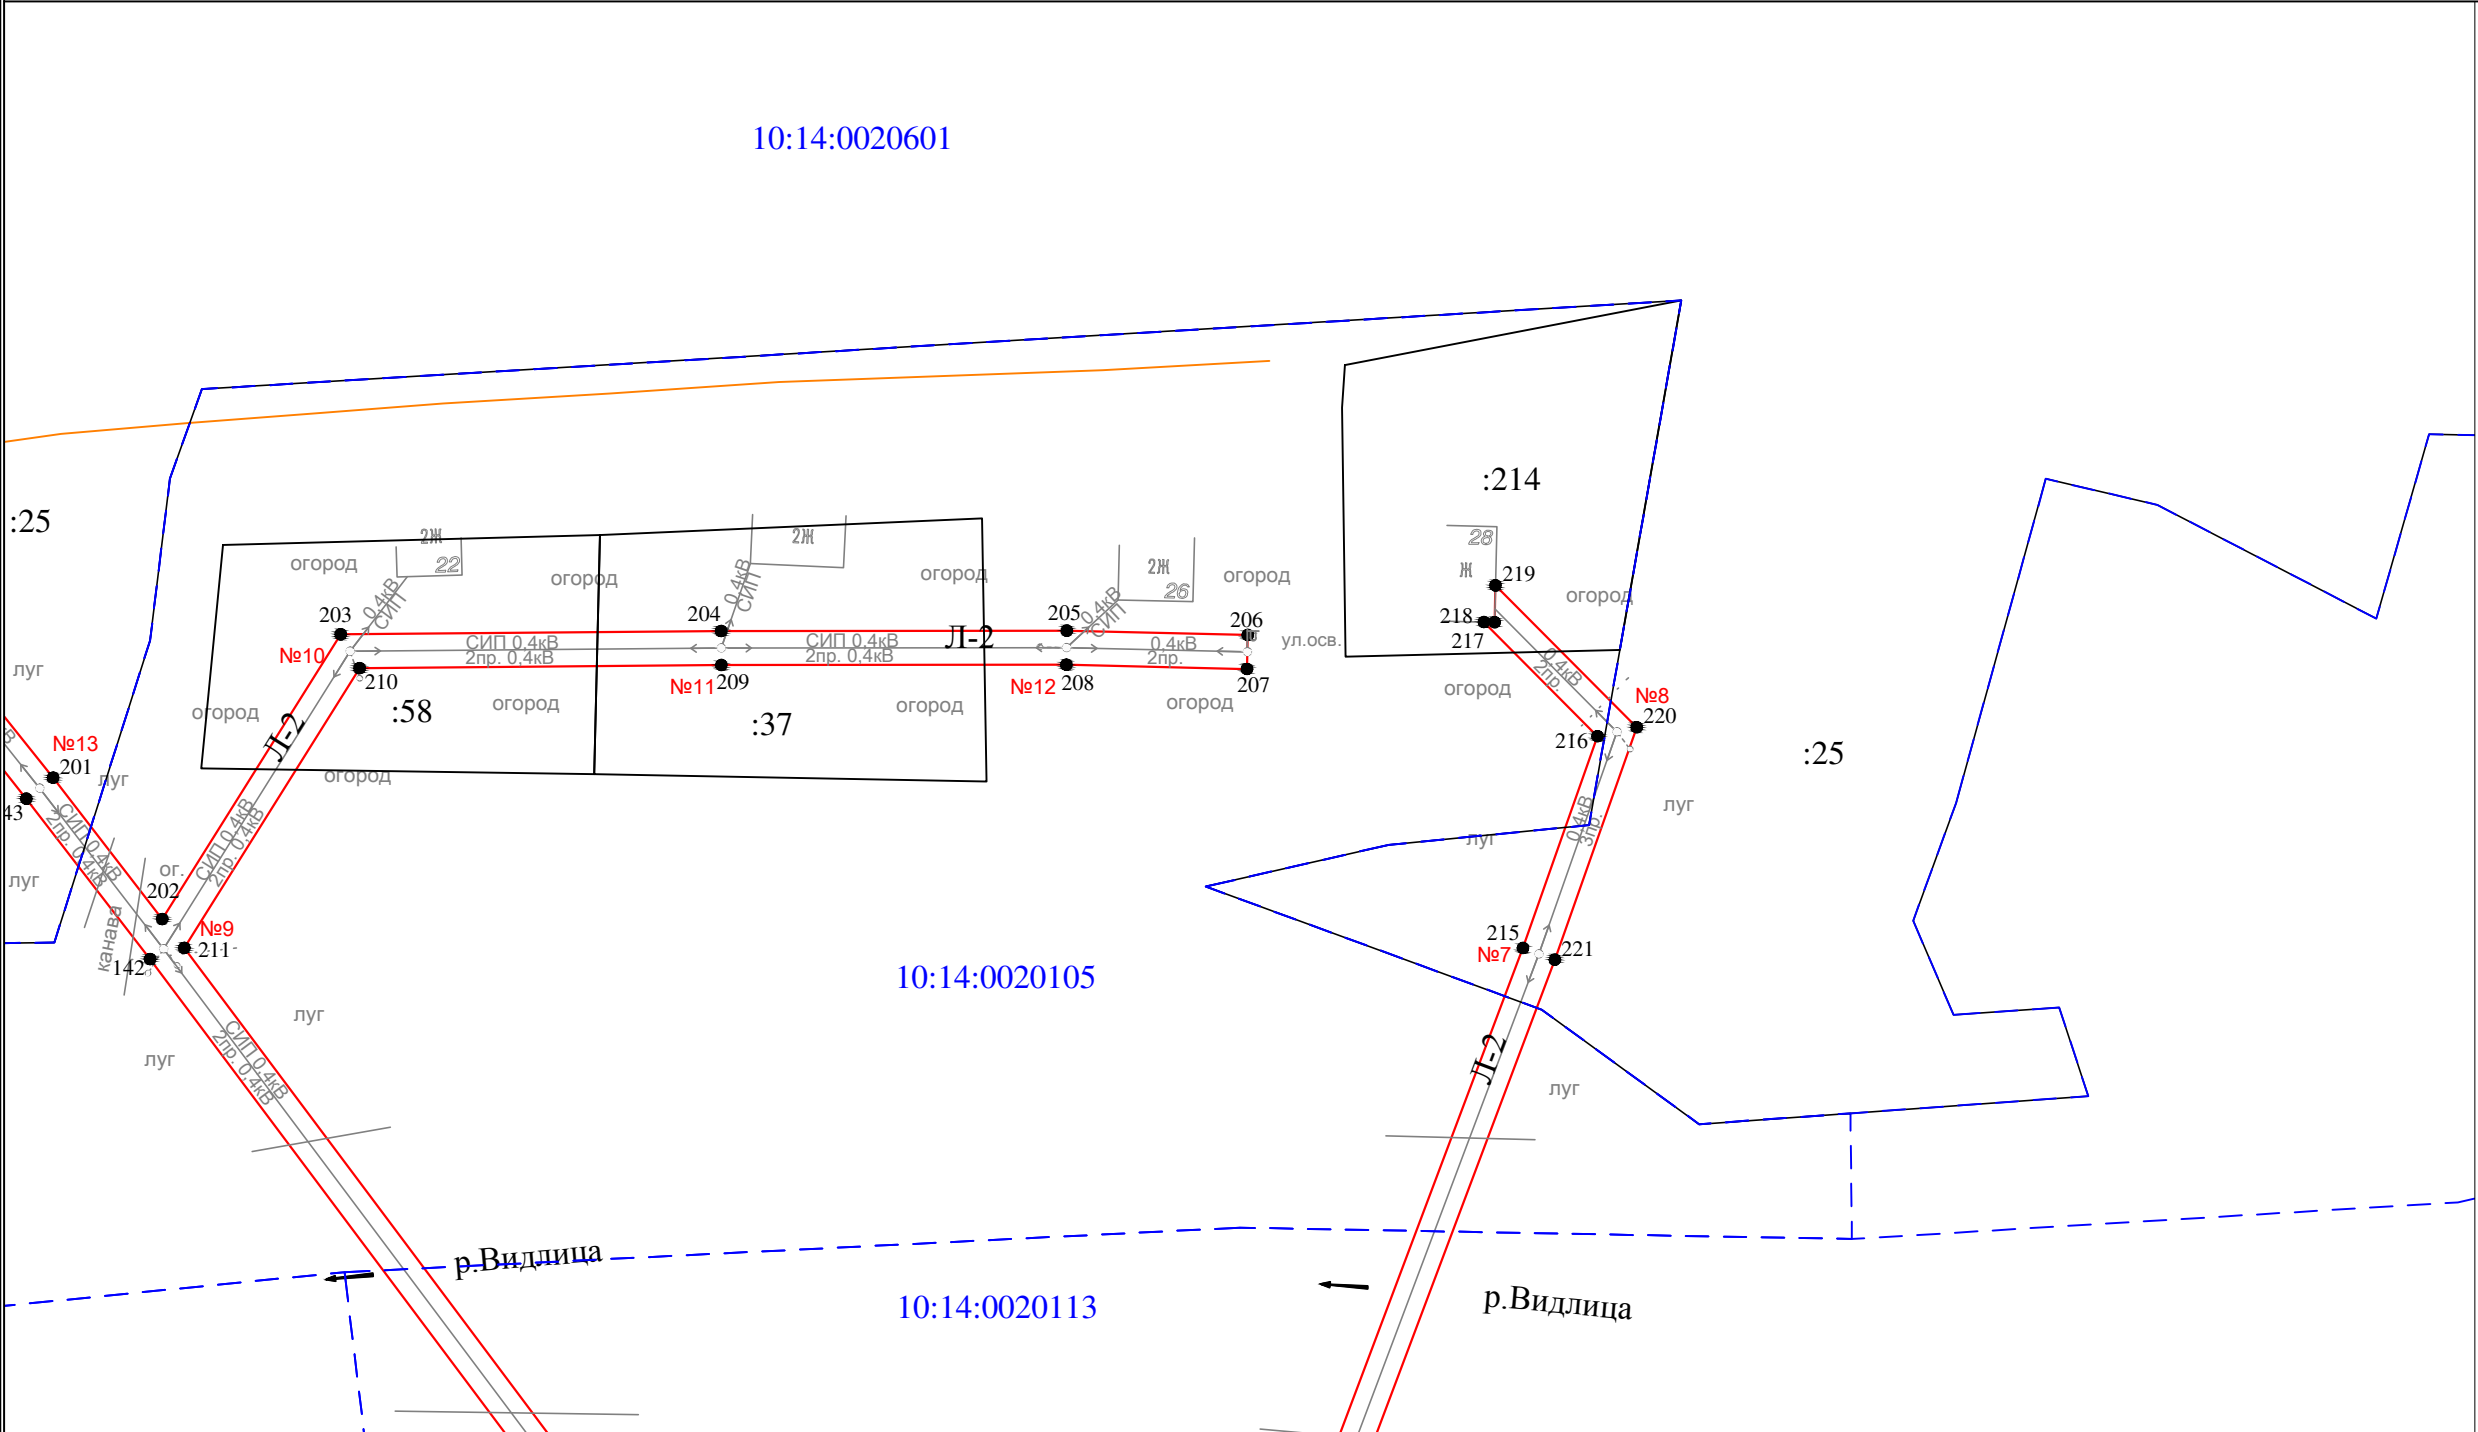

- Условные обозначения:
- проектные границы публичного сервитута
  - 1 • - обозначение характерной точки границы
  - №1 - номер опоры
  - - - граница кадастрового квартала
  - границы земельного участка, данные ЕГРН
  - ОКС, данные ЕГРН
  - - - граница зоны с особыми условиями использования территории, данные ЕГРН
  - - - граница населенного пункта, данные ЕГРН, ГП
  - 10:14:0050117 - номер кадастрового квартала
  - :6 - обозначение земельного участка

Масштаб 1 : 1000


The image is a technical cadastral map of a rural area. It features several land parcels outlined in black, each labeled with a unique identifier such as ':120', ':119', ':117', ':116(2)', and ':116(1)'. The map is overlaid with a network of utility lines, primarily in red and black, with labels indicating voltage levels like '0.4кВ' and '5пр. 0.4кВ'. Various land use designations are scattered throughout, including 'огород' (garden), 'пашня' (field), 'луг' (meadow), and 'газон' (lawn). A prominent red line, likely representing a high-voltage power line, runs diagonally across the upper portion of the map. A blue dashed line, possibly a road or administrative boundary, is visible in the lower-left and bottom-center areas. The map also includes numerous smaller labels for specific points, structures, and infrastructure, such as 'счётчик' (meter), 'Ж' (house), and 'СИП' (self-supporting insulator). The overall layout is complex, showing the intersection of land ownership, utility infrastructure, and natural features.

|               |                                                                          |
|---------------|--------------------------------------------------------------------------|
| —             | - проектные границы публичного сервитута                                 |
| 1 ●           | - обозначение характерной точки границы                                  |
| №1            | - номер опоры                                                            |
| — — — — —     | - граница кадастрового квартала                                          |
| — — — — —     | - границы земельного участка, данные ЕГРН                                |
| — — — — —     | - ОКС, данные ЕГРН                                                       |
| — — — — —     | - граница зоны с особыми условиями использования территории, данные ЕГРН |
| -----         | - граница населенного пункта, данные ЕГРН, ГП                            |
| 10:14:0050117 | - номер кадастрового квартала                                            |
| :6            | - обозначение земельного участка                                         |

Масштаб 1 : 1000

Схема расположения публичного сервитута для размещения (эксплуатации) объекта электросетевого хозяйства  
ВЛ-0,4 кВ от КТП № 468

Лист 4

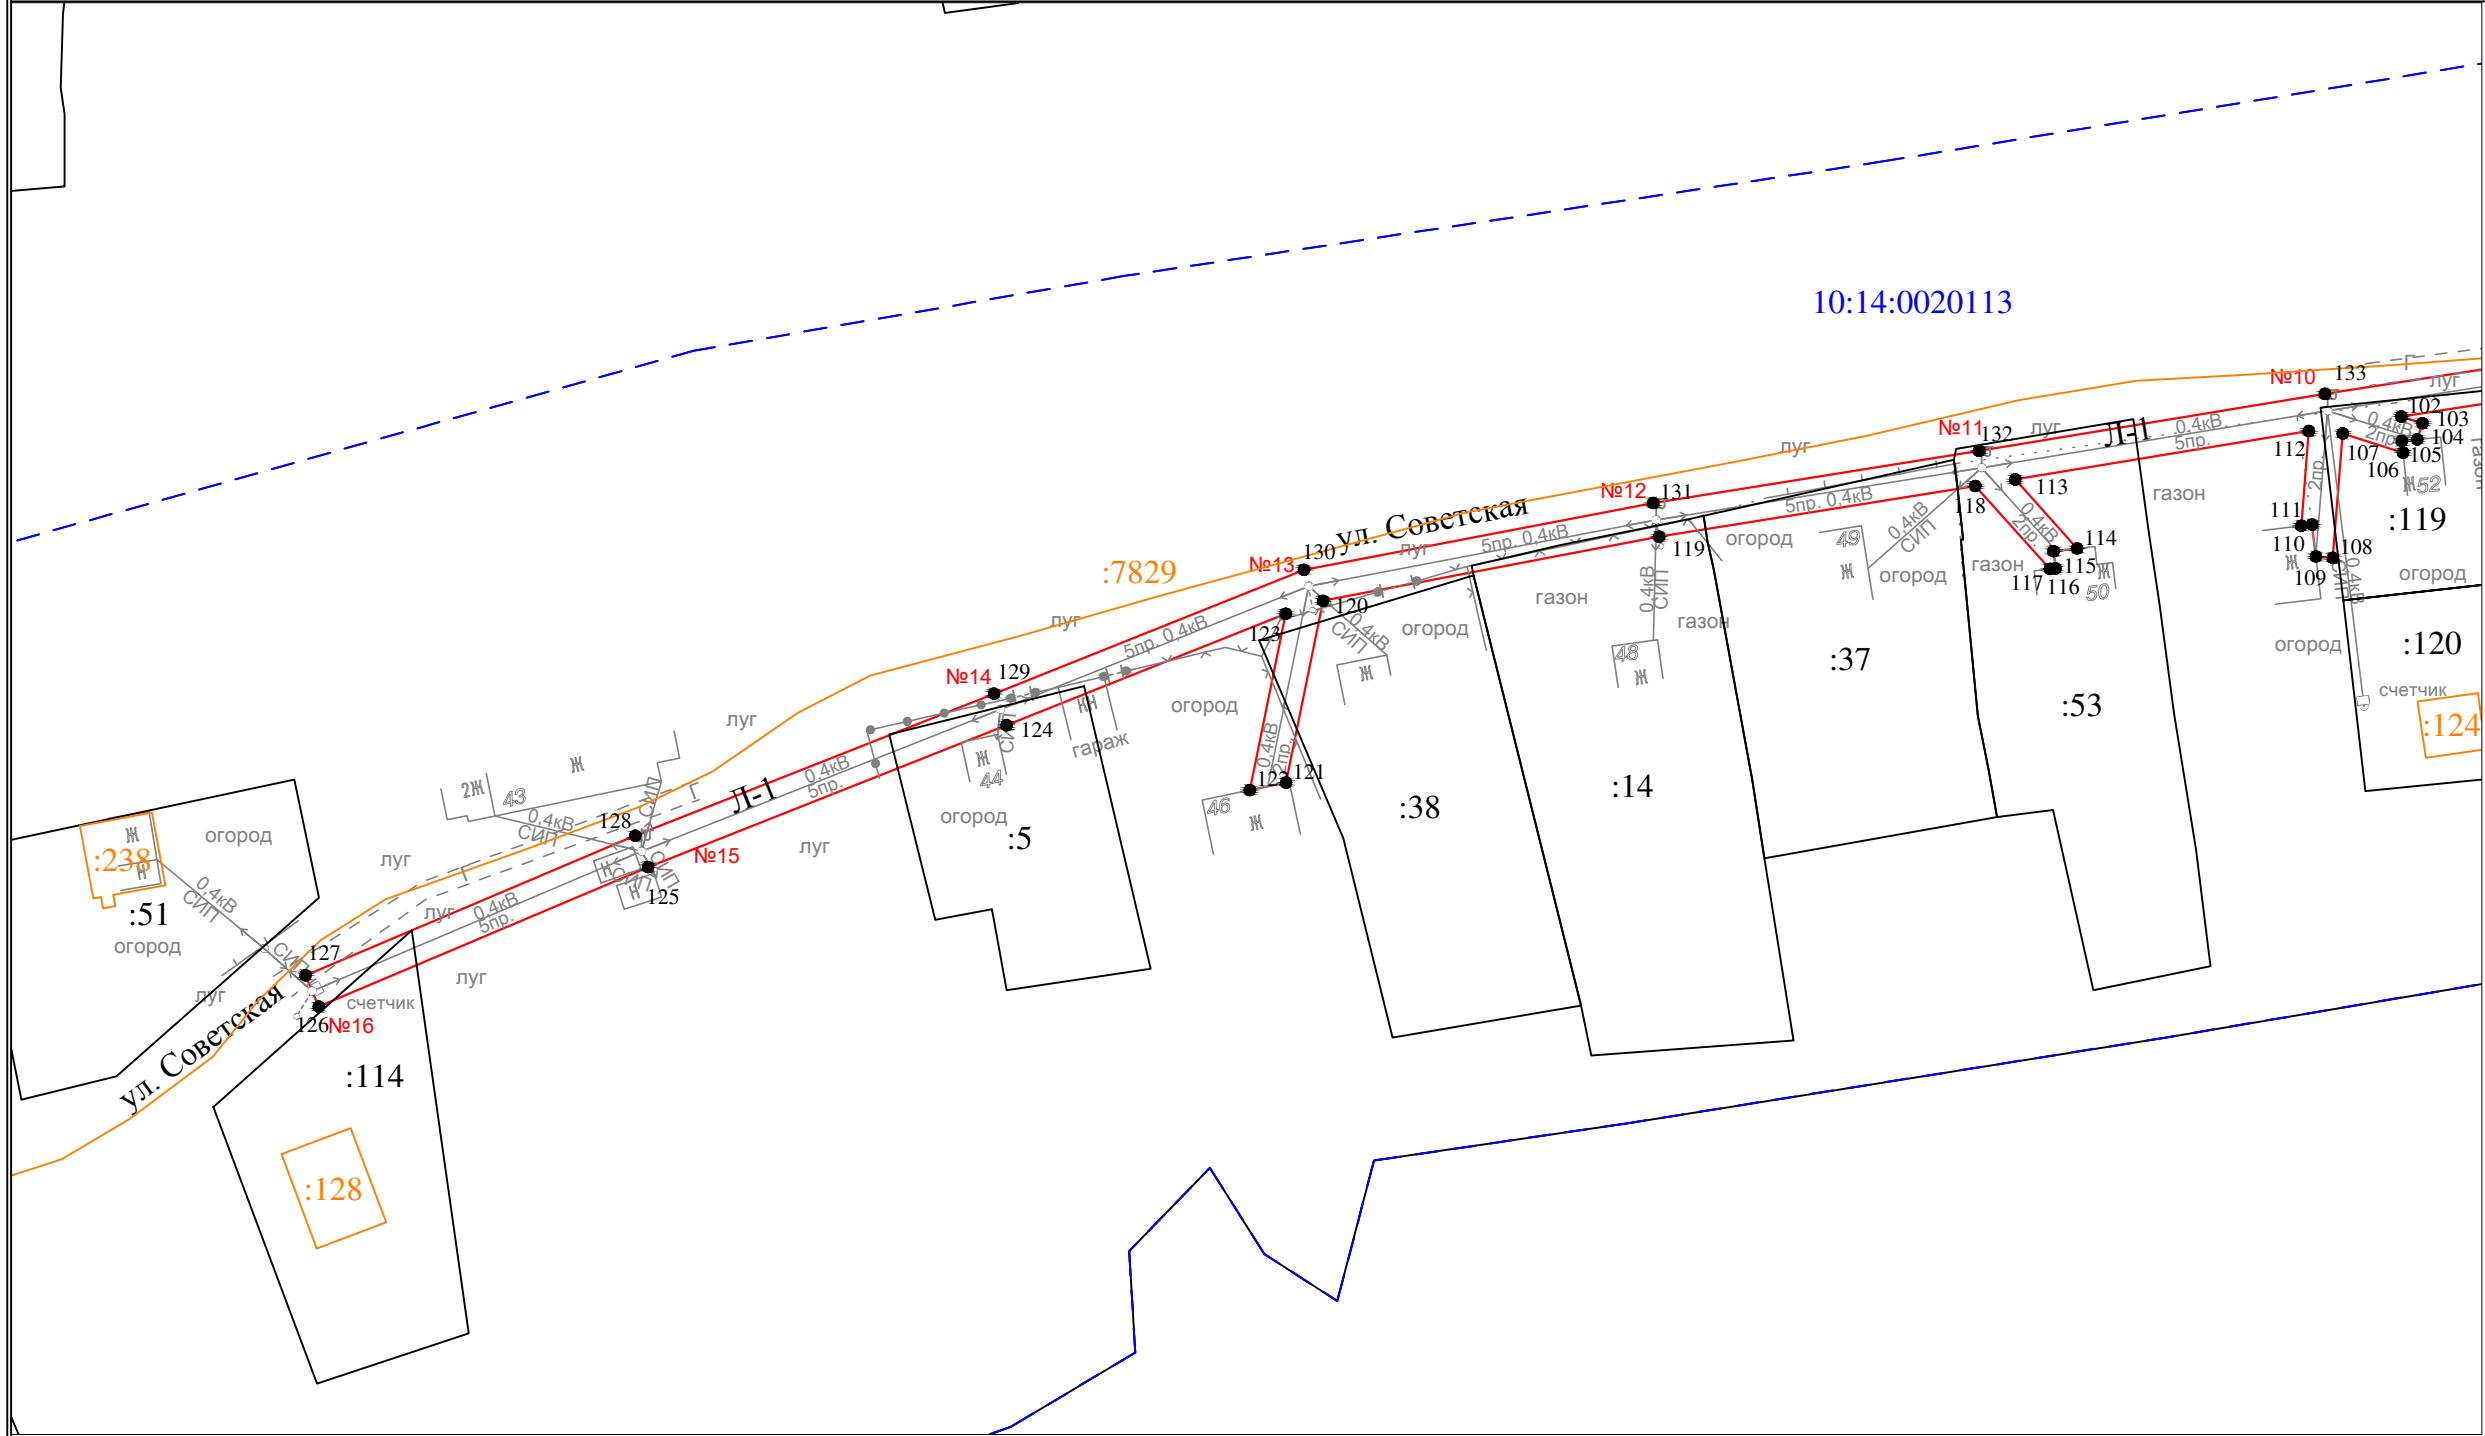


10:14:0020113

Масштаб 1 : 1000

- Условные обозначения:
- проектные границы публичного сервитута
  - 1 • - обозначение характерной точки границы
  - №1 - номер опоры
  - граница кадастрового квартала
  - границы земельного участка, данные ЕГРН
  - ОКС, данные ЕГРН
  - граница зоны с особыми условиями использования территории, данные ЕГРН
  - граница населенного пункта, данные ЕГРН, ГП
  - 10:14:0050117 - номер кадастрового квартала
  - :6 - обозначение земельного участка

Схема расположения публичного сервитута для размещения (эксплуатации) объекта электросетевого хозяйства  
ВЛ-0,4 кВ от КТП № 468

Лист 5

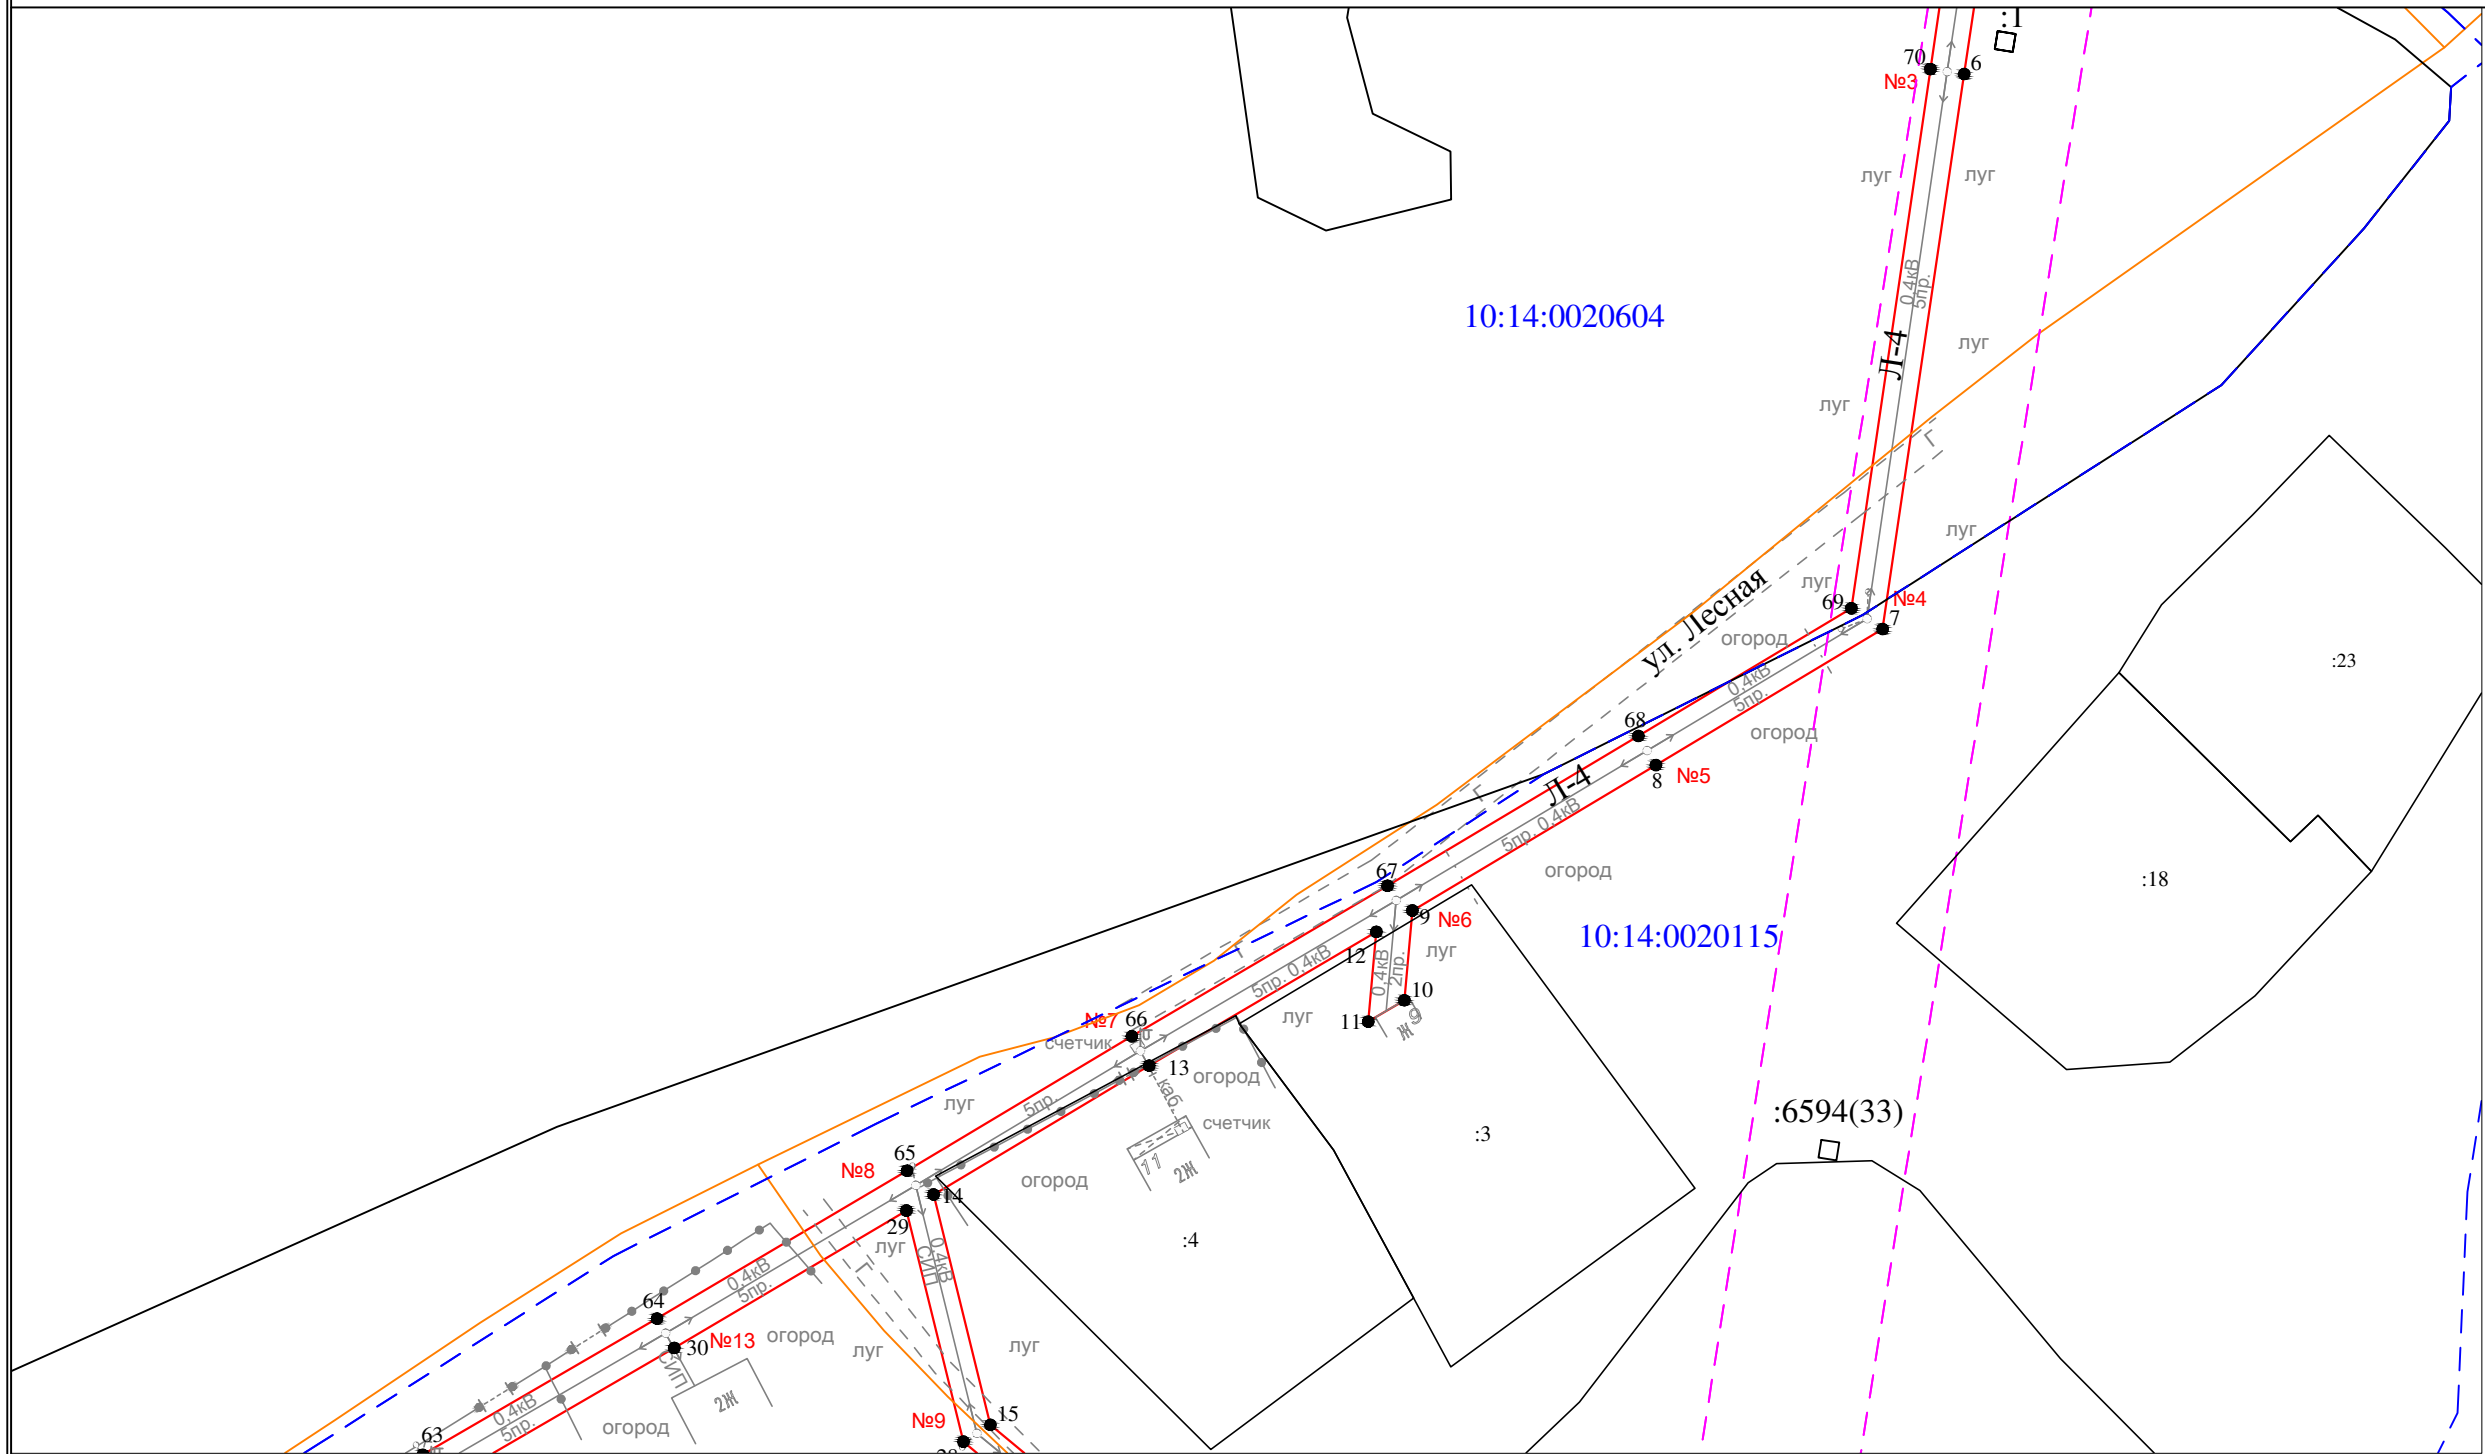


Условные обозначения:

- - проектные границы публичного сервитута
- 1 ● - обозначение характерной точки границы
- №1 - номер опоры
- - - - - граница кадастрового квартала
- - - - - границы земельного участка, данные ЕГРН
- - - - - ОКС, данные ЕГРН
- - - - - граница зоны с особыми условиями использования территории, данные ЕГРН
- - - - - граница населенного пункта, данные ЕГРН, ГП
- 10:14:0050117 - номер кадастрового квартала
- :6 - обозначение земельного участка

Масштаб 1 : 1000

Схема расположения публичного сервитута для размещения (эксплуатации) объекта электросетевого хозяйства  
ВЛ-0,4 кВ от КТП № 468

Лист 6

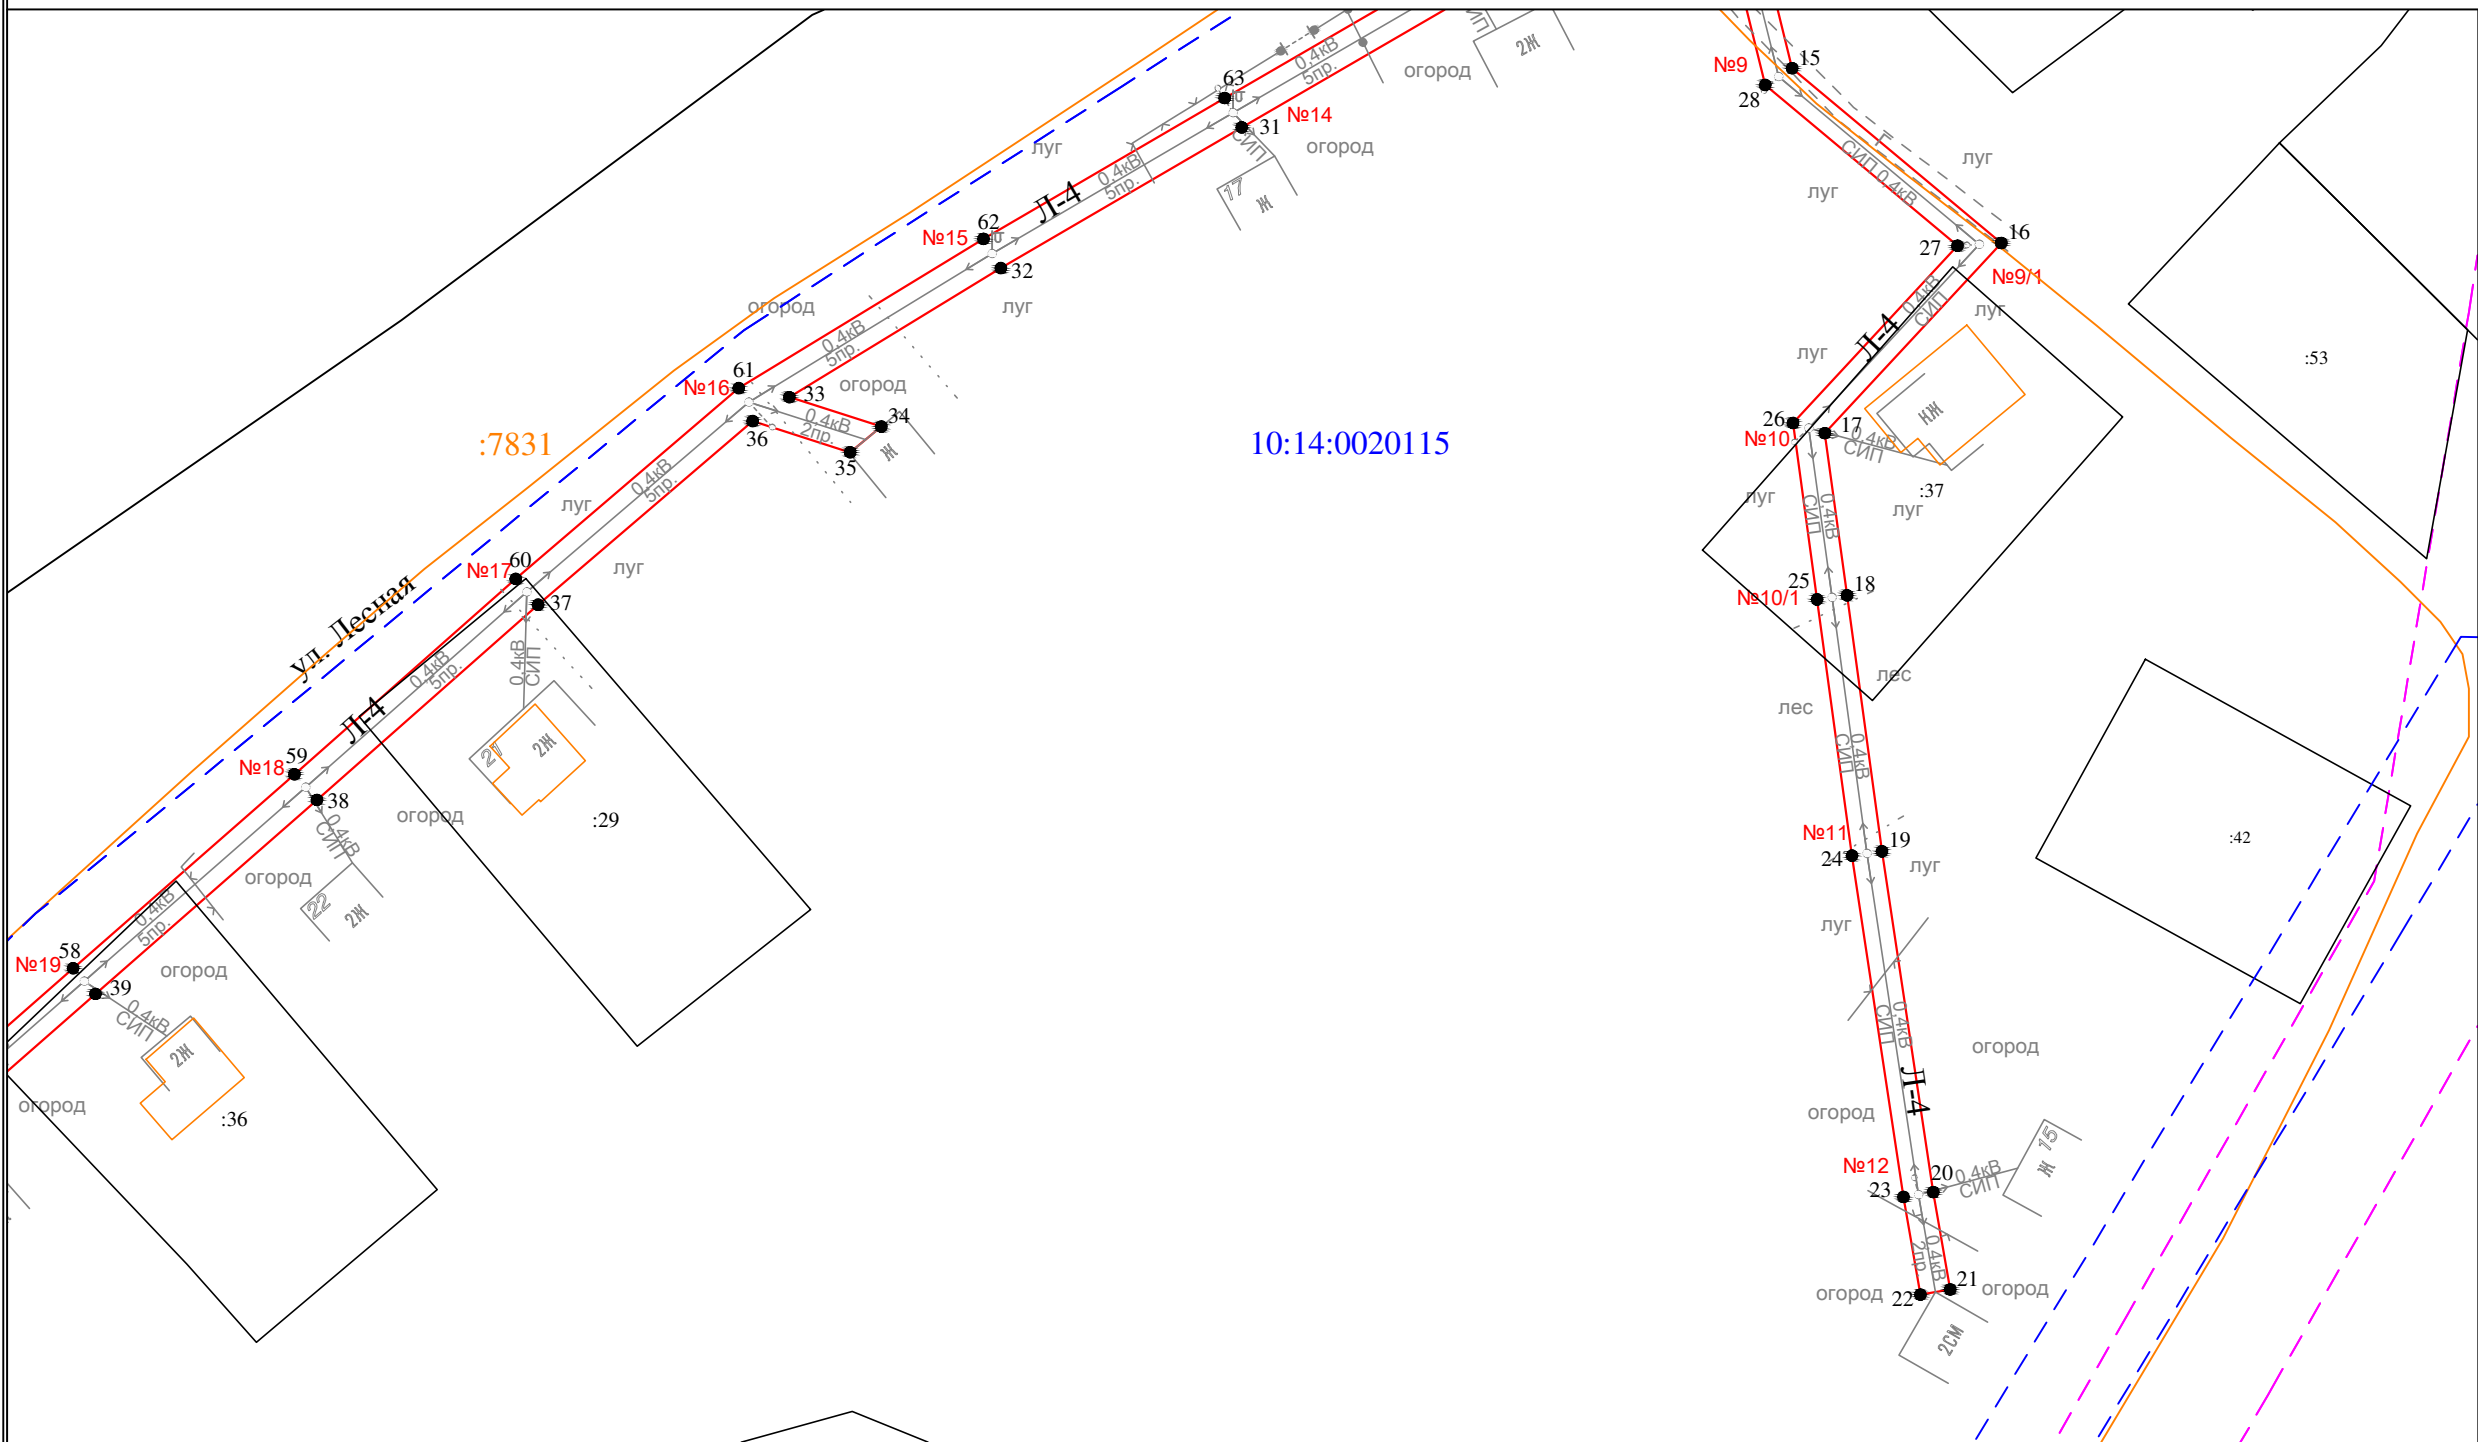


Масштаб 1 : 1000

- Условные обозначения:
- - проектные границы публичного сервитута
  - 1 ● - обозначение характерной точки границы
  - №1 - номер опоры
  - — — - граница кадастрового квартала
  - — — - границы земельного участка, данные ЕГРН
  - — — - ОКС, данные ЕГРН
  - — — - граница зоны с особыми условиями использования территории, данные ЕГРН
  - - - - - граница населенного пункта, данные ЕГРН, ГП
  - 10:14:0050117 - номер кадастрового квартала
  - :6 - обозначение земельного участка



Схема расположения публичного сервитута для размещения (эксплуатации) объекта электросетевого хозяйства  
ВЛ-0,4 кВ от КТП № 468

Лист 7

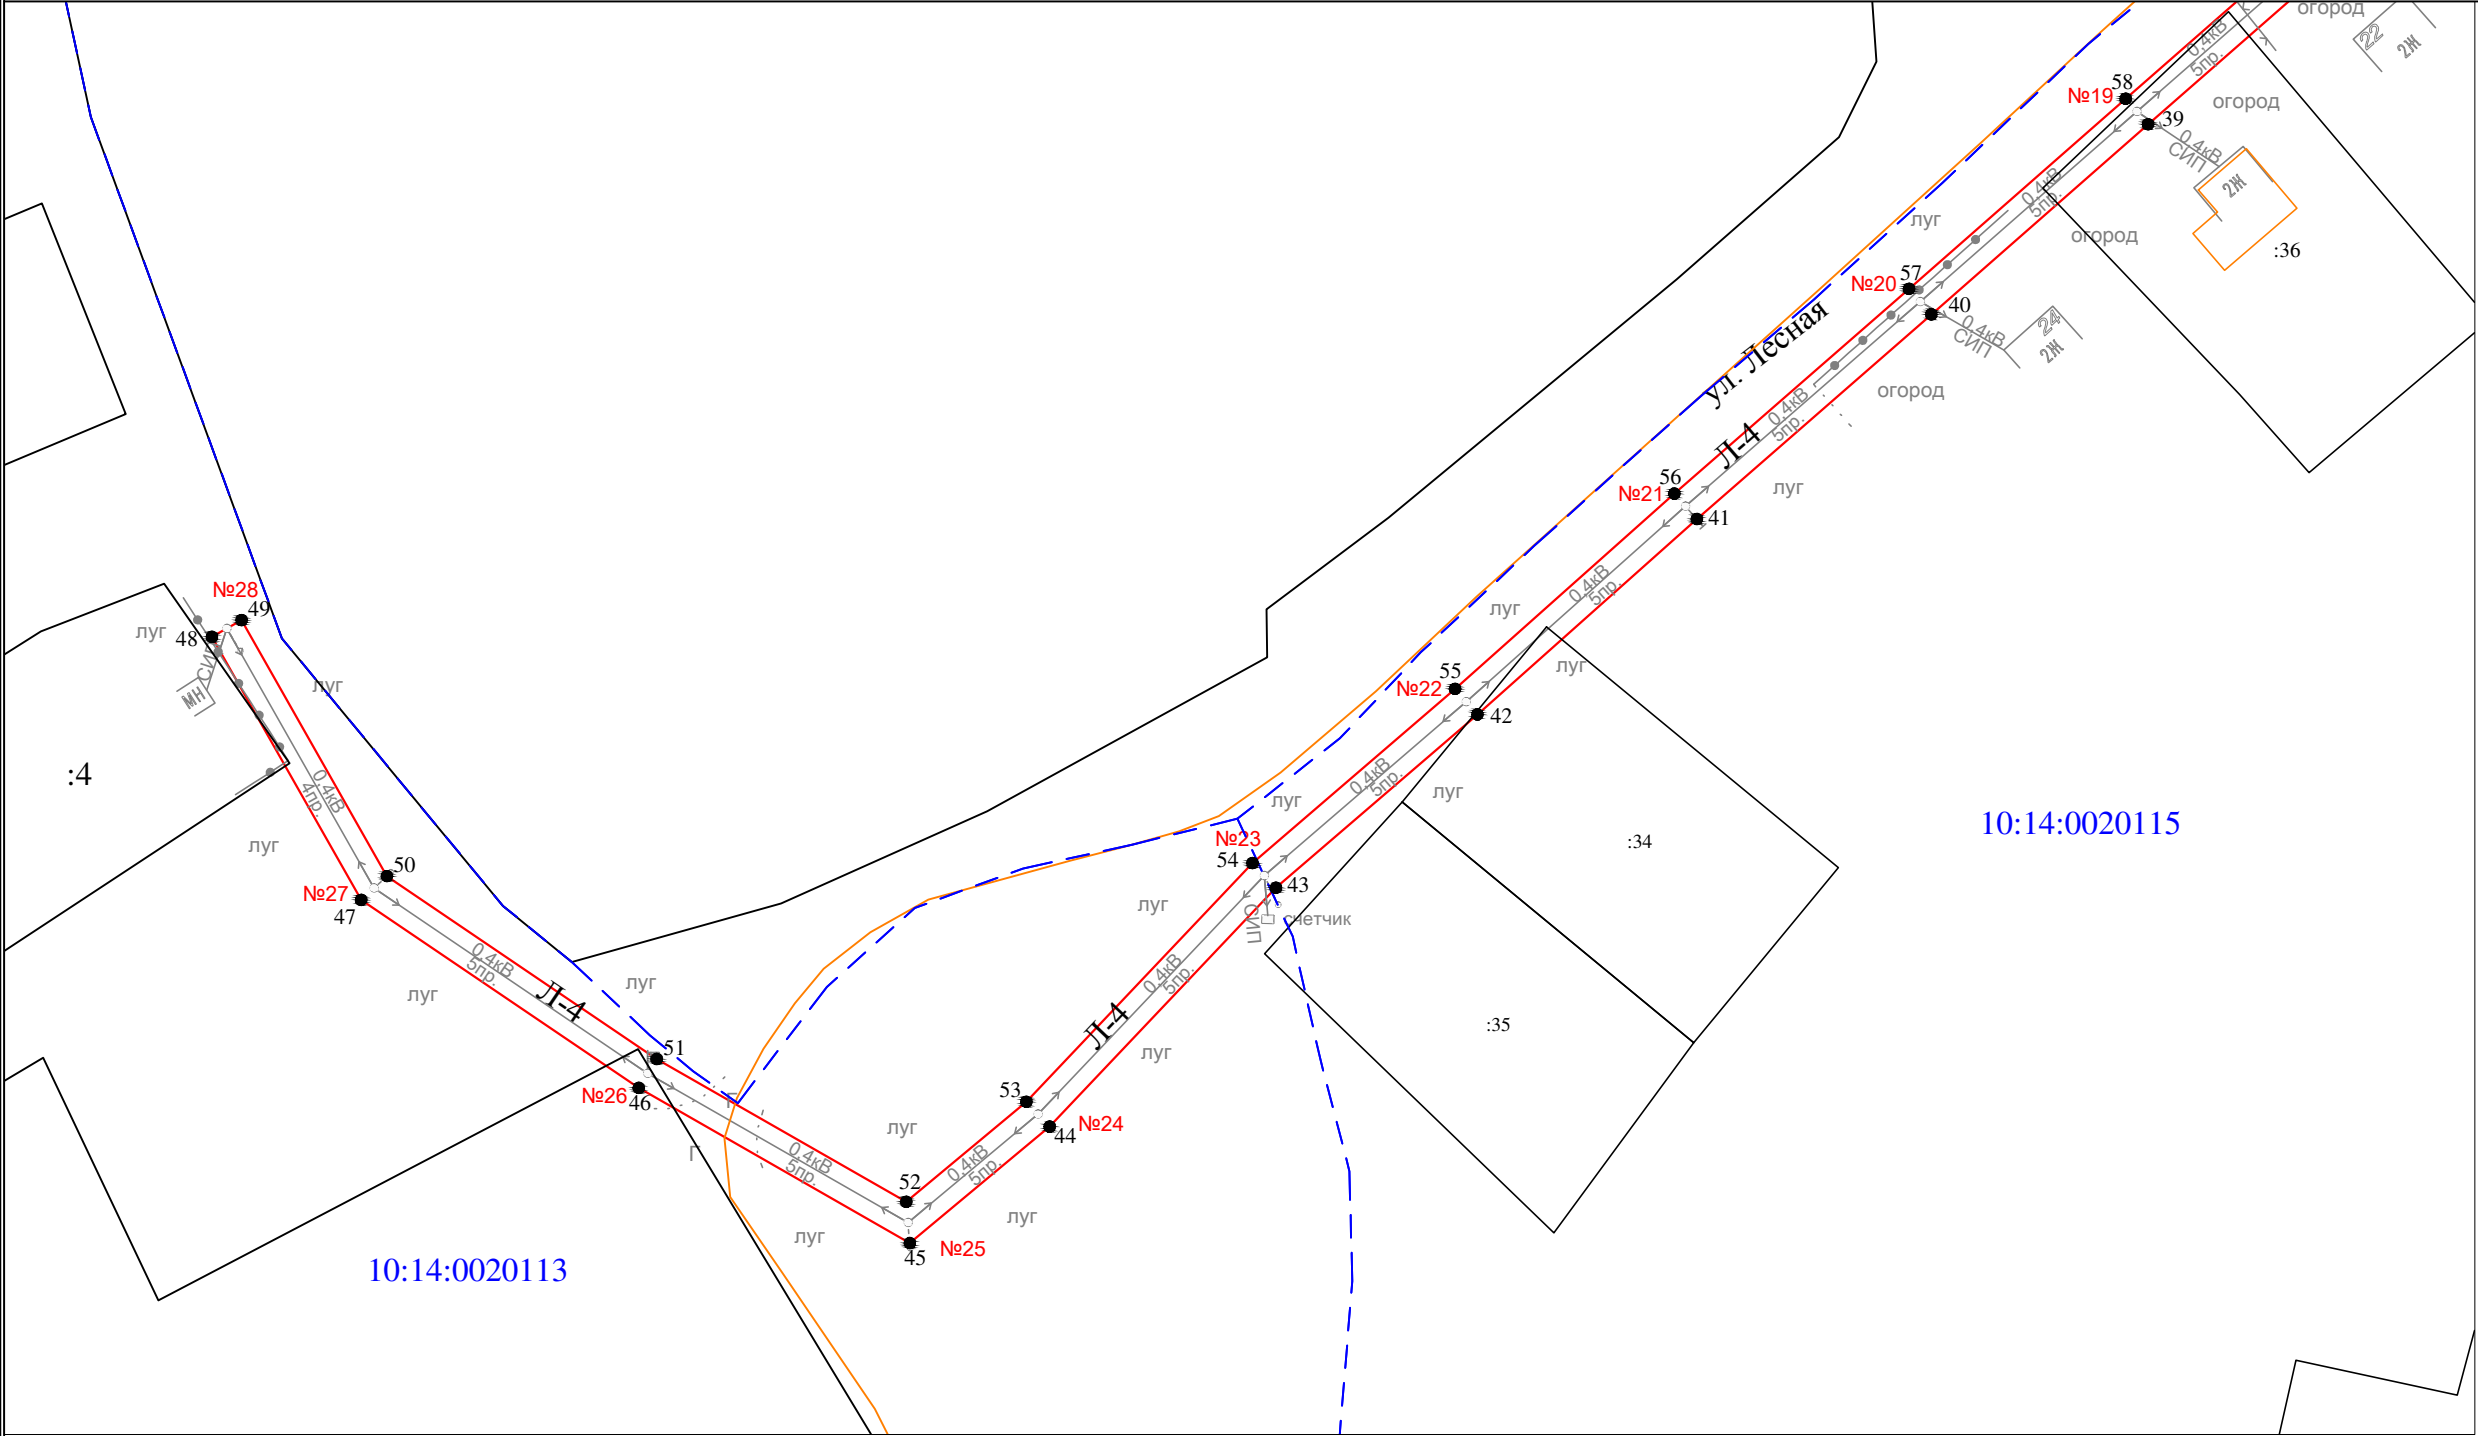

10:14:0020115

10:14:0020113

:35

:34

:36

:4

- Условные обозначения:
- проектные границы публичного сервитута
  - 1 • - обозначение характерной точки границы
  - №1 - номер опоры
  - - - граница кадастрового квартала
  - границы земельного участка, данные ЕГРН
  - ОКС, данные ЕГРН
  - - - граница зоны с особыми условиями использования территории, данные ЕГРН
  - - - граница населенного пункта, данные ЕГРН, ГП
  - 10:14:0050117 - номер кадастрового квартала
  - :6 - обозначение земельного участка

Масштаб 1 : 1000



Раздел 2

Сведения о местоположении границ объекта

1. Система координат: МСК-10 зона 1

2. Сведения о характерных точках границ объекта

| Обозначение<br>характерных точек<br>границ | Координаты, м |            | Метод определения<br>координат<br>характерной точки | Средняя<br>квадратическая<br>погрешность<br>положения<br>характерной точки<br>( $M_t$ ), м | Описание<br>обозначени<br>я точки на<br>местности<br>(при<br>наличии) |
|--------------------------------------------|---------------|------------|-----------------------------------------------------|--------------------------------------------------------------------------------------------|-----------------------------------------------------------------------|
|                                            | X             | Y          |                                                     |                                                                                            |                                                                       |
| 1                                          | 2             | 3          | 4                                                   | 5                                                                                          | 6                                                                     |
| 1                                          | 276414.80     | 1420534.01 | геодезический метод                                 | 0.2                                                                                        | -                                                                     |
| 2                                          | 276408.93     | 1420533.49 | геодезический метод                                 | 0.2                                                                                        | -                                                                     |
| 3                                          | 276409.20     | 1420530.51 | геодезический метод                                 | 0.2                                                                                        | -                                                                     |
| 4                                          | 276401.27     | 1420521.17 | геодезический метод                                 | 0.2                                                                                        | -                                                                     |
| 5                                          | 276363.25     | 1420515.51 | геодезический метод                                 | 0.2                                                                                        | -                                                                     |
| 6                                          | 276331.14     | 1420510.75 | геодезический метод                                 | 0.2                                                                                        | -                                                                     |
| 7                                          | 276257.74     | 1420499.97 | геодезический метод                                 | 0.2                                                                                        | -                                                                     |
| 8                                          | 276239.75     | 1420469.98 | геодезический метод                                 | 0.2                                                                                        | -                                                                     |
| 9                                          | 276220.53     | 1420437.77 | геодезический метод                                 | 0.2                                                                                        | -                                                                     |
| 10                                         | 276208.65     | 1420436.70 | геодезический метод                                 | 0.2                                                                                        | -                                                                     |
| 11                                         | 276205.84     | 1420431.93 | геодезический метод                                 | 0.2                                                                                        | -                                                                     |
| 12                                         | 276217.71     | 1420433.00 | геодезический метод                                 | 0.2                                                                                        | -                                                                     |
| 13                                         | 276200.02     | 1420402.96 | геодезический метод                                 | 0.2                                                                                        | -                                                                     |
| 14                                         | 276182.98     | 1420374.44 | геодезический метод                                 | 0.2                                                                                        | -                                                                     |
| 15                                         | 276152.51     | 1420381.95 | геодезический метод                                 | 0.2                                                                                        | -                                                                     |
| 16                                         | 276129.40     | 1420409.62 | геодезический метод                                 | 0.2                                                                                        | -                                                                     |
| 17                                         | 276104.25     | 1420386.28 | геодезический метод                                 | 0.2                                                                                        | -                                                                     |
| 18                                         | 276082.80     | 1420389.21 | геодезический метод                                 | 0.2                                                                                        | -                                                                     |
| 19                                         | 276048.95     | 1420393.83 | геодезический метод                                 | 0.2                                                                                        | -                                                                     |
| 20                                         | 276003.89     | 1420400.62 | геодезический метод                                 | 0.2                                                                                        | -                                                                     |
| 21                                         | 275991.02     | 1420402.86 | геодезический метод                                 | 0.2                                                                                        | -                                                                     |
| 22                                         | 275990.34     | 1420398.92 | геодезический метод                                 | 0.2                                                                                        | -                                                                     |
| 23                                         | 276003.25     | 1420396.68 | геодезический метод                                 | 0.2                                                                                        | -                                                                     |
| 24                                         | 276048.39     | 1420389.87 | геодезический метод                                 | 0.2                                                                                        | -                                                                     |
| 25                                         | 276082.26     | 1420385.25 | геодезический метод                                 | 0.2                                                                                        | -                                                                     |
| 26                                         | 276105.59     | 1420382.06 | геодезический метод                                 | 0.2                                                                                        | -                                                                     |
| 27                                         | 276129.04     | 1420403.82 | геодезический метод                                 | 0.2                                                                                        | -                                                                     |
| 28                                         | 276150.29     | 1420378.39 | геодезический метод                                 | 0.2                                                                                        | -                                                                     |
| 29                                         | 276180.85     | 1420370.85 | геодезический метод                                 | 0.2                                                                                        | -                                                                     |
| 30                                         | 276162.68     | 1420340.14 | геодезический метод                                 | 0.2                                                                                        | -                                                                     |
| 31                                         | 276144.69     | 1420309.15 | геодезический метод                                 | 0.2                                                                                        | -                                                                     |
| 32                                         | 276126.08     | 1420277.29 | геодезический метод                                 | 0.2                                                                                        | -                                                                     |
| 33                                         | 276109.01     | 1420249.32 | геодезический метод                                 | 0.2                                                                                        | -                                                                     |
| 34                                         | 276105.12     | 1420261.48 | геодезический метод                                 | 0.2                                                                                        | -                                                                     |
| 35                                         | 276101.72     | 1420257.36 | геодезический метод                                 | 0.2                                                                                        | -                                                                     |
| 36                                         | 276105.84     | 1420244.46 | геодезический метод                                 | 0.2                                                                                        | -                                                                     |
| 37                                         | 276081.57     | 1420216.08 | геодезический метод                                 | 0.2                                                                                        | -                                                                     |
| 38                                         | 276055.76     | 1420186.83 | геодезический метод                                 | 0.2                                                                                        | -                                                                     |
| 39                                         | 276030.11     | 1420157.54 | геодезический метод                                 | 0.2                                                                                        | -                                                                     |
| 40                                         | 276004.97     | 1420128.88 | геодезический метод                                 | 0.2                                                                                        | -                                                                     |
| 41                                         | 275977.90     | 1420097.86 | геодезический метод                                 | 0.2                                                                                        | -                                                                     |
| 42                                         | 275952.07     | 1420068.84 | геодезический метод                                 | 0.2                                                                                        | -                                                                     |
| 43                                         | 275929.15     | 1420042.19 | геодезический метод                                 | 0.2                                                                                        | -                                                                     |
| 44                                         | 275897.57     | 1420012.26 | геодезический метод                                 | 0.2                                                                                        | -                                                                     |
| 45                                         | 275882.15     | 1419993.77 | геодезический метод                                 | 0.2                                                                                        | -                                                                     |
| 46                                         | 275902.68     | 1419957.91 | геодезический метод                                 | 0.2                                                                                        | -                                                                     |
| 47                                         | 275927.55     | 1419921.20 | геодезический метод                                 | 0.2                                                                                        | -                                                                     |
| 48                                         | 275962.32     | 1419901.46 | геодезический метод                                 | 0.2                                                                                        | -                                                                     |
| 49                                         | 275964.54     | 1419905.38 | геодезический метод                                 | 0.2                                                                                        | -                                                                     |
| 50                                         | 275930.69     | 1419924.60 | геодезический метод                                 | 0.2                                                                                        | -                                                                     |
| 51                                         | 275906.50     | 1419960.29 | геодезический метод                                 | 0.2                                                                                        | -                                                                     |
| 52                                         | 275887.61     | 1419993.29 | геодезический метод                                 | 0.2                                                                                        | -                                                                     |

Раздел 2

Сведения о местоположении границ объекта

1. Система координат: МСК-10 зона 1

2. Сведения о характерных точках границ объекта

|     |           |            |                     |     |   |
|-----|-----------|------------|---------------------|-----|---|
| 53  | 275900.85 | 1420009.18 | геодезический метод | 0.2 | - |
| 54  | 275932.41 | 1420039.09 | геодезический метод | 0.2 | - |
| 55  | 275955.45 | 1420065.88 | геодезический метод | 0.2 | - |
| 56  | 275981.28 | 1420094.88 | геодезический метод | 0.2 | - |
| 57  | 276008.35 | 1420125.92 | геодезический метод | 0.2 | - |
| 58  | 276033.49 | 1420154.58 | геодезический метод | 0.2 | - |
| 59  | 276059.14 | 1420183.85 | геодезический метод | 0.2 | - |
| 60  | 276084.97 | 1420213.12 | геодезический метод | 0.2 | - |
| 61  | 276110.20 | 1420242.62 | геодезический метод | 0.2 | - |
| 62  | 276129.94 | 1420274.99 | геодезический метод | 0.2 | - |
| 63  | 276148.57 | 1420306.89 | геодезический метод | 0.2 | - |
| 64  | 276166.56 | 1420337.86 | геодезический метод | 0.2 | - |
| 65  | 276186.12 | 1420370.93 | геодезический метод | 0.2 | - |
| 66  | 276203.90 | 1420400.66 | геодезический метод | 0.2 | - |
| 67  | 276223.81 | 1420434.48 | геодезический метод | 0.2 | - |
| 68  | 276243.61 | 1420467.66 | геодезический метод | 0.2 | - |
| 69  | 276260.50 | 1420495.83 | геодезический метод | 0.2 | - |
| 70  | 276331.80 | 1420506.29 | геодезический метод | 0.2 | - |
| 71  | 276363.91 | 1420511.05 | геодезический метод | 0.2 | - |
| 72  | 276403.61 | 1420516.97 | геодезический метод | 0.2 | - |
| 73  | 276412.32 | 1420527.24 | геодезический метод | 0.2 | - |
| 74  | 276414.77 | 1420524.33 | геодезический метод | 0.2 | - |
| 75  | 276430.89 | 1420510.39 | геодезический метод | 0.2 | - |
| 76  | 276462.10 | 1420482.86 | геодезический метод | 0.2 | - |
| 77  | 276447.07 | 1420476.26 | геодезический метод | 0.2 | - |
| 78  | 276446.56 | 1420473.58 | геодезический метод | 0.2 | - |
| 79  | 276443.72 | 1420474.08 | геодезический метод | 0.2 | - |
| 80  | 276442.85 | 1420469.49 | геодезический метод | 0.2 | - |
| 81  | 276465.84 | 1420479.59 | геодезический метод | 0.2 | - |
| 82  | 276499.19 | 1420451.05 | геодезический метод | 0.2 | - |
| 83  | 276490.89 | 1420399.17 | геодезический метод | 0.2 | - |
| 84  | 276449.14 | 1420406.03 | геодезический метод | 0.2 | - |
| 85  | 276419.92 | 1420410.87 | геодезический метод | 0.2 | - |
| 86  | 276421.68 | 1420417.42 | геодезический метод | 0.2 | - |
| 87  | 276417.30 | 1420418.50 | геодезический метод | 0.2 | - |
| 88  | 276414.28 | 1420407.25 | геодезический метод | 0.2 | - |
| 89  | 276448.40 | 1420401.59 | геодезический метод | 0.2 | - |
| 90  | 276489.66 | 1420394.81 | геодезический метод | 0.2 | - |
| 91  | 276481.74 | 1420374.43 | геодезический метод | 0.2 | - |
| 92  | 276486.20 | 1420373.48 | геодезический метод | 0.2 | - |
| 93  | 276486.76 | 1420374.92 | геодезический метод | 0.2 | - |
| 94  | 276482.97 | 1420352.86 | геодезический метод | 0.2 | - |
| 95  | 276476.38 | 1420314.67 | геодезический метод | 0.2 | - |
| 96  | 276466.72 | 1420325.88 | геодезический метод | 0.2 | - |
| 97  | 276465.84 | 1420320.01 | геодезический метод | 0.2 | - |
| 98  | 276475.17 | 1420309.18 | геодезический метод | 0.2 | - |
| 99  | 276471.59 | 1420300.64 | геодезический метод | 0.2 | - |
| 100 | 276470.79 | 1420292.90 | геодезический метод | 0.2 | - |
| 101 | 276472.80 | 1420292.06 | геодезический метод | 0.2 | - |
| 102 | 276469.71 | 1420272.06 | геодезический метод | 0.2 | - |
| 103 | 276468.82 | 1420274.85 | геодезический метод | 0.2 | - |
| 104 | 276466.68 | 1420274.16 | геодезический метод | 0.2 | - |
| 105 | 276466.46 | 1420272.12 | геодезический метод | 0.2 | - |
| 106 | 276464.92 | 1420272.29 | геодезический метод | 0.2 | - |
| 107 | 276467.47 | 1420264.31 | геодезический метод | 0.2 | - |
| 108 | 276451.02 | 1420263.01 | геодезический метод | 0.2 | - |
| 109 | 276451.20 | 1420260.76 | геодезический метод | 0.2 | - |
| 110 | 276455.43 | 1420260.25 | геодезический метод | 0.2 | - |
| 111 | 276455.26 | 1420258.83 | геодезический метод | 0.2 | - |
| 112 | 276467.79 | 1420259.82 | геодезический метод | 0.2 | - |
| 113 | 276461.39 | 1420220.99 | геодезический метод | 0.2 | - |

Раздел 2

Сведения о местоположении границ объекта

1. Система координат: МСК-10 зона 1

2. Сведения о характерных точках границ объекта

|     |           |            |                     |     |   |
|-----|-----------|------------|---------------------|-----|---|
| 114 | 276452.26 | 1420229.18 | геодезический метод | 0.2 | - |
| 115 | 276451.90 | 1420226.06 | геодезический метод | 0.2 | - |
| 116 | 276449.62 | 1420226.32 | геодезический метод | 0.2 | - |
| 117 | 276449.54 | 1420225.57 | геодезический метод | 0.2 | - |
| 118 | 276460.52 | 1420215.71 | геодезический метод | 0.2 | - |
| 119 | 276453.82 | 1420173.89 | геодезический метод | 0.2 | - |
| 120 | 276445.34 | 1420129.44 | геодезический метод | 0.2 | - |
| 121 | 276421.30 | 1420124.54 | геодезический метод | 0.2 | - |
| 122 | 276420.30 | 1420119.75 | геодезический метод | 0.2 | - |
| 123 | 276443.63 | 1420124.50 | геодезический метод | 0.2 | - |
| 124 | 276428.88 | 1420087.58 | геодезический метод | 0.2 | - |
| 125 | 276410.12 | 1420040.16 | геодезический метод | 0.2 | - |
| 126 | 276391.67 | 1419996.60 | геодезический метод | 0.2 | - |
| 127 | 276395.81 | 1419994.84 | геодезический метод | 0.2 | - |
| 128 | 276414.28 | 1420038.46 | геодезический метод | 0.2 | - |
| 129 | 276433.06 | 1420085.92 | геодезический метод | 0.2 | - |
| 130 | 276449.44 | 1420126.91 | геодезический метод | 0.2 | - |
| 131 | 276458.26 | 1420173.11 | геодезический метод | 0.2 | - |
| 132 | 276465.16 | 1420216.21 | геодезический метод | 0.2 | - |
| 133 | 276472.70 | 1420261.94 | геодезический метод | 0.2 | - |
| 134 | 276480.01 | 1420309.23 | геодезический метод | 0.2 | - |
| 135 | 276487.41 | 1420352.10 | геодезический метод | 0.2 | - |
| 136 | 276494.98 | 1420396.21 | геодезический метод | 0.2 | - |
| 137 | 276504.03 | 1420452.83 | геодезический метод | 0.2 | - |
| 138 | 276467.71 | 1420483.92 | геодезический метод | 0.2 | - |
| 139 | 276442.85 | 1420505.84 | геодезический метод | 0.2 | - |
| 140 | 276472.42 | 1420483.17 | геодезический метод | 0.2 | - |
| 141 | 276496.79 | 1420464.85 | геодезический метод | 0.2 | - |
| 142 | 276578.23 | 1420403.85 | геодезический метод | 0.2 | - |
| 143 | 276599.44 | 1420387.47 | геодезический метод | 0.2 | - |
| 144 | 276619.50 | 1420371.36 | геодезический метод | 0.2 | - |
| 145 | 276643.27 | 1420353.06 | геодезический метод | 0.2 | - |
| 146 | 276628.54 | 1420349.02 | геодезический метод | 0.2 | - |
| 147 | 276615.99 | 1420347.99 | геодезический метод | 0.2 | - |
| 148 | 276616.01 | 1420343.47 | геодезический метод | 0.2 | - |
| 149 | 276629.32 | 1420344.56 | геодезический метод | 0.2 | - |
| 150 | 276645.72 | 1420349.07 | геодезический метод | 0.2 | - |
| 151 | 276643.26 | 1420317.84 | геодезический метод | 0.2 | - |
| 152 | 276641.17 | 1420295.59 | геодезический метод | 0.2 | - |
| 153 | 276625.67 | 1420292.24 | геодезический метод | 0.2 | - |
| 154 | 276614.49 | 1420310.82 | геодезический метод | 0.2 | - |
| 155 | 276610.63 | 1420308.50 | геодезический метод | 0.2 | - |
| 156 | 276623.21 | 1420287.62 | геодезический метод | 0.2 | - |
| 157 | 276640.85 | 1420291.43 | геодезический метод | 0.2 | - |
| 158 | 276638.75 | 1420260.86 | геодезический метод | 0.2 | - |
| 159 | 276638.72 | 1420227.40 | геодезический метод | 0.2 | - |
| 160 | 276608.64 | 1420231.76 | геодезический метод | 0.2 | - |
| 161 | 276602.54 | 1420212.32 | геодезический метод | 0.2 | - |
| 162 | 276607.20 | 1420212.14 | геодезический метод | 0.2 | - |
| 163 | 276611.94 | 1420227.24 | геодезический метод | 0.2 | - |
| 164 | 276638.54 | 1420223.38 | геодезический метод | 0.2 | - |
| 165 | 276634.78 | 1420186.94 | геодезический метод | 0.2 | - |
| 166 | 276631.24 | 1420151.24 | геодезический метод | 0.2 | - |
| 167 | 276613.23 | 1420149.17 | геодезический метод | 0.2 | - |
| 168 | 276602.74 | 1420147.12 | геодезический метод | 0.2 | - |
| 169 | 276602.60 | 1420142.50 | геодезический метод | 0.2 | - |
| 170 | 276611.14 | 1420144.17 | геодезический метод | 0.2 | - |
| 171 | 276608.98 | 1420109.80 | геодезический метод | 0.2 | - |
| 172 | 276581.74 | 1420102.75 | геодезический метод | 0.2 | - |
| 173 | 276582.86 | 1420098.39 | геодезический метод | 0.2 | - |
| 174 | 276613.26 | 1420106.26 | геодезический метод | 0.2 | - |

Раздел 2

Сведения о местоположении границ объекта

1. Система координат: МСК-10 зона 1

2. Сведения о характерных точках границ объекта

|     |           |            |                     |     |   |
|-----|-----------|------------|---------------------|-----|---|
| 175 | 276615.70 | 1420144.92 | геодезический метод | 0.2 | - |
| 176 | 276634.58 | 1420147.09 | геодезический метод | 0.2 | - |
| 177 | 276644.75 | 1420162.02 | геодезический метод | 0.2 | - |
| 178 | 276639.63 | 1420162.49 | геодезический метод | 0.2 | - |
| 179 | 276636.41 | 1420157.77 | геодезический метод | 0.2 | - |
| 180 | 276639.22 | 1420186.09 | геодезический метод | 0.2 | - |
| 181 | 276648.96 | 1420206.09 | геодезический метод | 0.2 | - |
| 182 | 276644.19 | 1420206.57 | геодезический метод | 0.2 | - |
| 183 | 276640.56 | 1420199.11 | геодезический метод | 0.2 | - |
| 184 | 276643.22 | 1420224.93 | геодезический метод | 0.2 | - |
| 185 | 276643.25 | 1420260.70 | геодезический метод | 0.2 | - |
| 186 | 276645.52 | 1420293.82 | геодезический метод | 0.2 | - |
| 187 | 276645.55 | 1420294.14 | геодезический метод | 0.2 | - |
| 188 | 276650.80 | 1420305.32 | геодезический метод | 0.2 | - |
| 189 | 276647.18 | 1420307.02 | геодезический метод | 0.2 | - |
| 190 | 276646.66 | 1420305.91 | геодезический метод | 0.2 | - |
| 191 | 276647.74 | 1420317.46 | геодезический метод | 0.2 | - |
| 192 | 276650.11 | 1420347.44 | геодезический метод | 0.2 | - |
| 193 | 276656.82 | 1420341.54 | геодезический метод | 0.2 | - |
| 194 | 276656.97 | 1420343.05 | геодезический метод | 0.2 | - |
| 195 | 276662.55 | 1420342.50 | геодезический метод | 0.2 | - |
| 196 | 276654.59 | 1420349.49 | геодезический метод | 0.2 | - |
| 197 | 276681.18 | 1420348.03 | геодезический метод | 0.2 | - |
| 198 | 276681.42 | 1420352.53 | геодезический метод | 0.2 | - |
| 199 | 276649.04 | 1420354.30 | геодезический метод | 0.2 | - |
| 200 | 276622.28 | 1420374.90 | геодезический метод | 0.2 | - |
| 201 | 276602.22 | 1420391.01 | геодезический метод | 0.2 | - |
| 202 | 276583.52 | 1420405.45 | геодезический метод | 0.2 | - |
| 203 | 276621.18 | 1420429.05 | геодезический метод | 0.2 | - |
| 204 | 276621.61 | 1420479.38 | геодезический метод | 0.2 | - |
| 205 | 276621.66 | 1420525.10 | геодезический метод | 0.2 | - |
| 206 | 276621.09 | 1420549.03 | геодезический метод | 0.2 | - |
| 207 | 276616.59 | 1420548.93 | геодезический метод | 0.2 | - |
| 208 | 276617.16 | 1420525.04 | геодезический метод | 0.2 | - |
| 209 | 276617.11 | 1420479.40 | геодезический метод | 0.2 | - |
| 210 | 276616.70 | 1420431.55 | геодезический метод | 0.2 | - |
| 211 | 276579.70 | 1420408.37 | геодезический метод | 0.2 | - |
| 212 | 276500.47 | 1420467.72 | геодезический метод | 0.2 | - |
| 213 | 276502.91 | 1420503.78 | геодезический метод | 0.2 | - |
| 214 | 276501.19 | 1420555.87 | геодезический метод | 0.2 | - |
| 215 | 276579.69 | 1420585.43 | геодезический метод | 0.2 | - |
| 216 | 276607.70 | 1420595.29 | геодезический метод | 0.2 | - |
| 217 | 276622.80 | 1420580.27 | геодезический метод | 0.2 | - |
| 218 | 276622.77 | 1420581.69 | геодезический метод | 0.2 | - |
| 219 | 276627.65 | 1420581.80 | геодезический метод | 0.2 | - |
| 220 | 276608.88 | 1420600.47 | геодезический метод | 0.2 | - |
| 221 | 276578.15 | 1420589.65 | геодезический метод | 0.2 | - |
| 222 | 276496.59 | 1420558.95 | геодезический метод | 0.2 | - |
| 223 | 276497.86 | 1420520.54 | геодезический метод | 0.2 | - |
| 224 | 276496.49 | 1420524.96 | геодезический метод | 0.2 | - |
| 225 | 276496.15 | 1420520.37 | геодезический метод | 0.2 | - |
| 226 | 276493.13 | 1420520.60 | геодезический метод | 0.2 | - |
| 227 | 276498.39 | 1420503.56 | геодезический метод | 0.2 | - |
| 228 | 276496.18 | 1420470.94 | геодезический метод | 0.2 | - |
| 229 | 276475.14 | 1420486.75 | геодезический метод | 0.2 | - |
| 230 | 276443.09 | 1420511.32 | геодезический метод | 0.2 | - |
| 231 | 276420.06 | 1420529.04 | геодезический метод | 0.2 | - |
| 232 | 276415.04 | 1420531.33 | геодезический метод | 0.2 | - |
| 1   | 276414.80 | 1420534.01 | геодезический метод | 0.2 | - |