

Схема расположения публичного сервитута для размещения (эксплуатации) объекта электросетевого хозяйства
ВЛ-0,4 кВ от КТП № 470




Условные обозначения:

— - проектные границы публичного сервитута

Схема расположения публичного сервитута для размещения (эксплуатации) объекта электросетевого хозяйства
ВЛ-0,4 кВ от КТП № 470

Лист 1

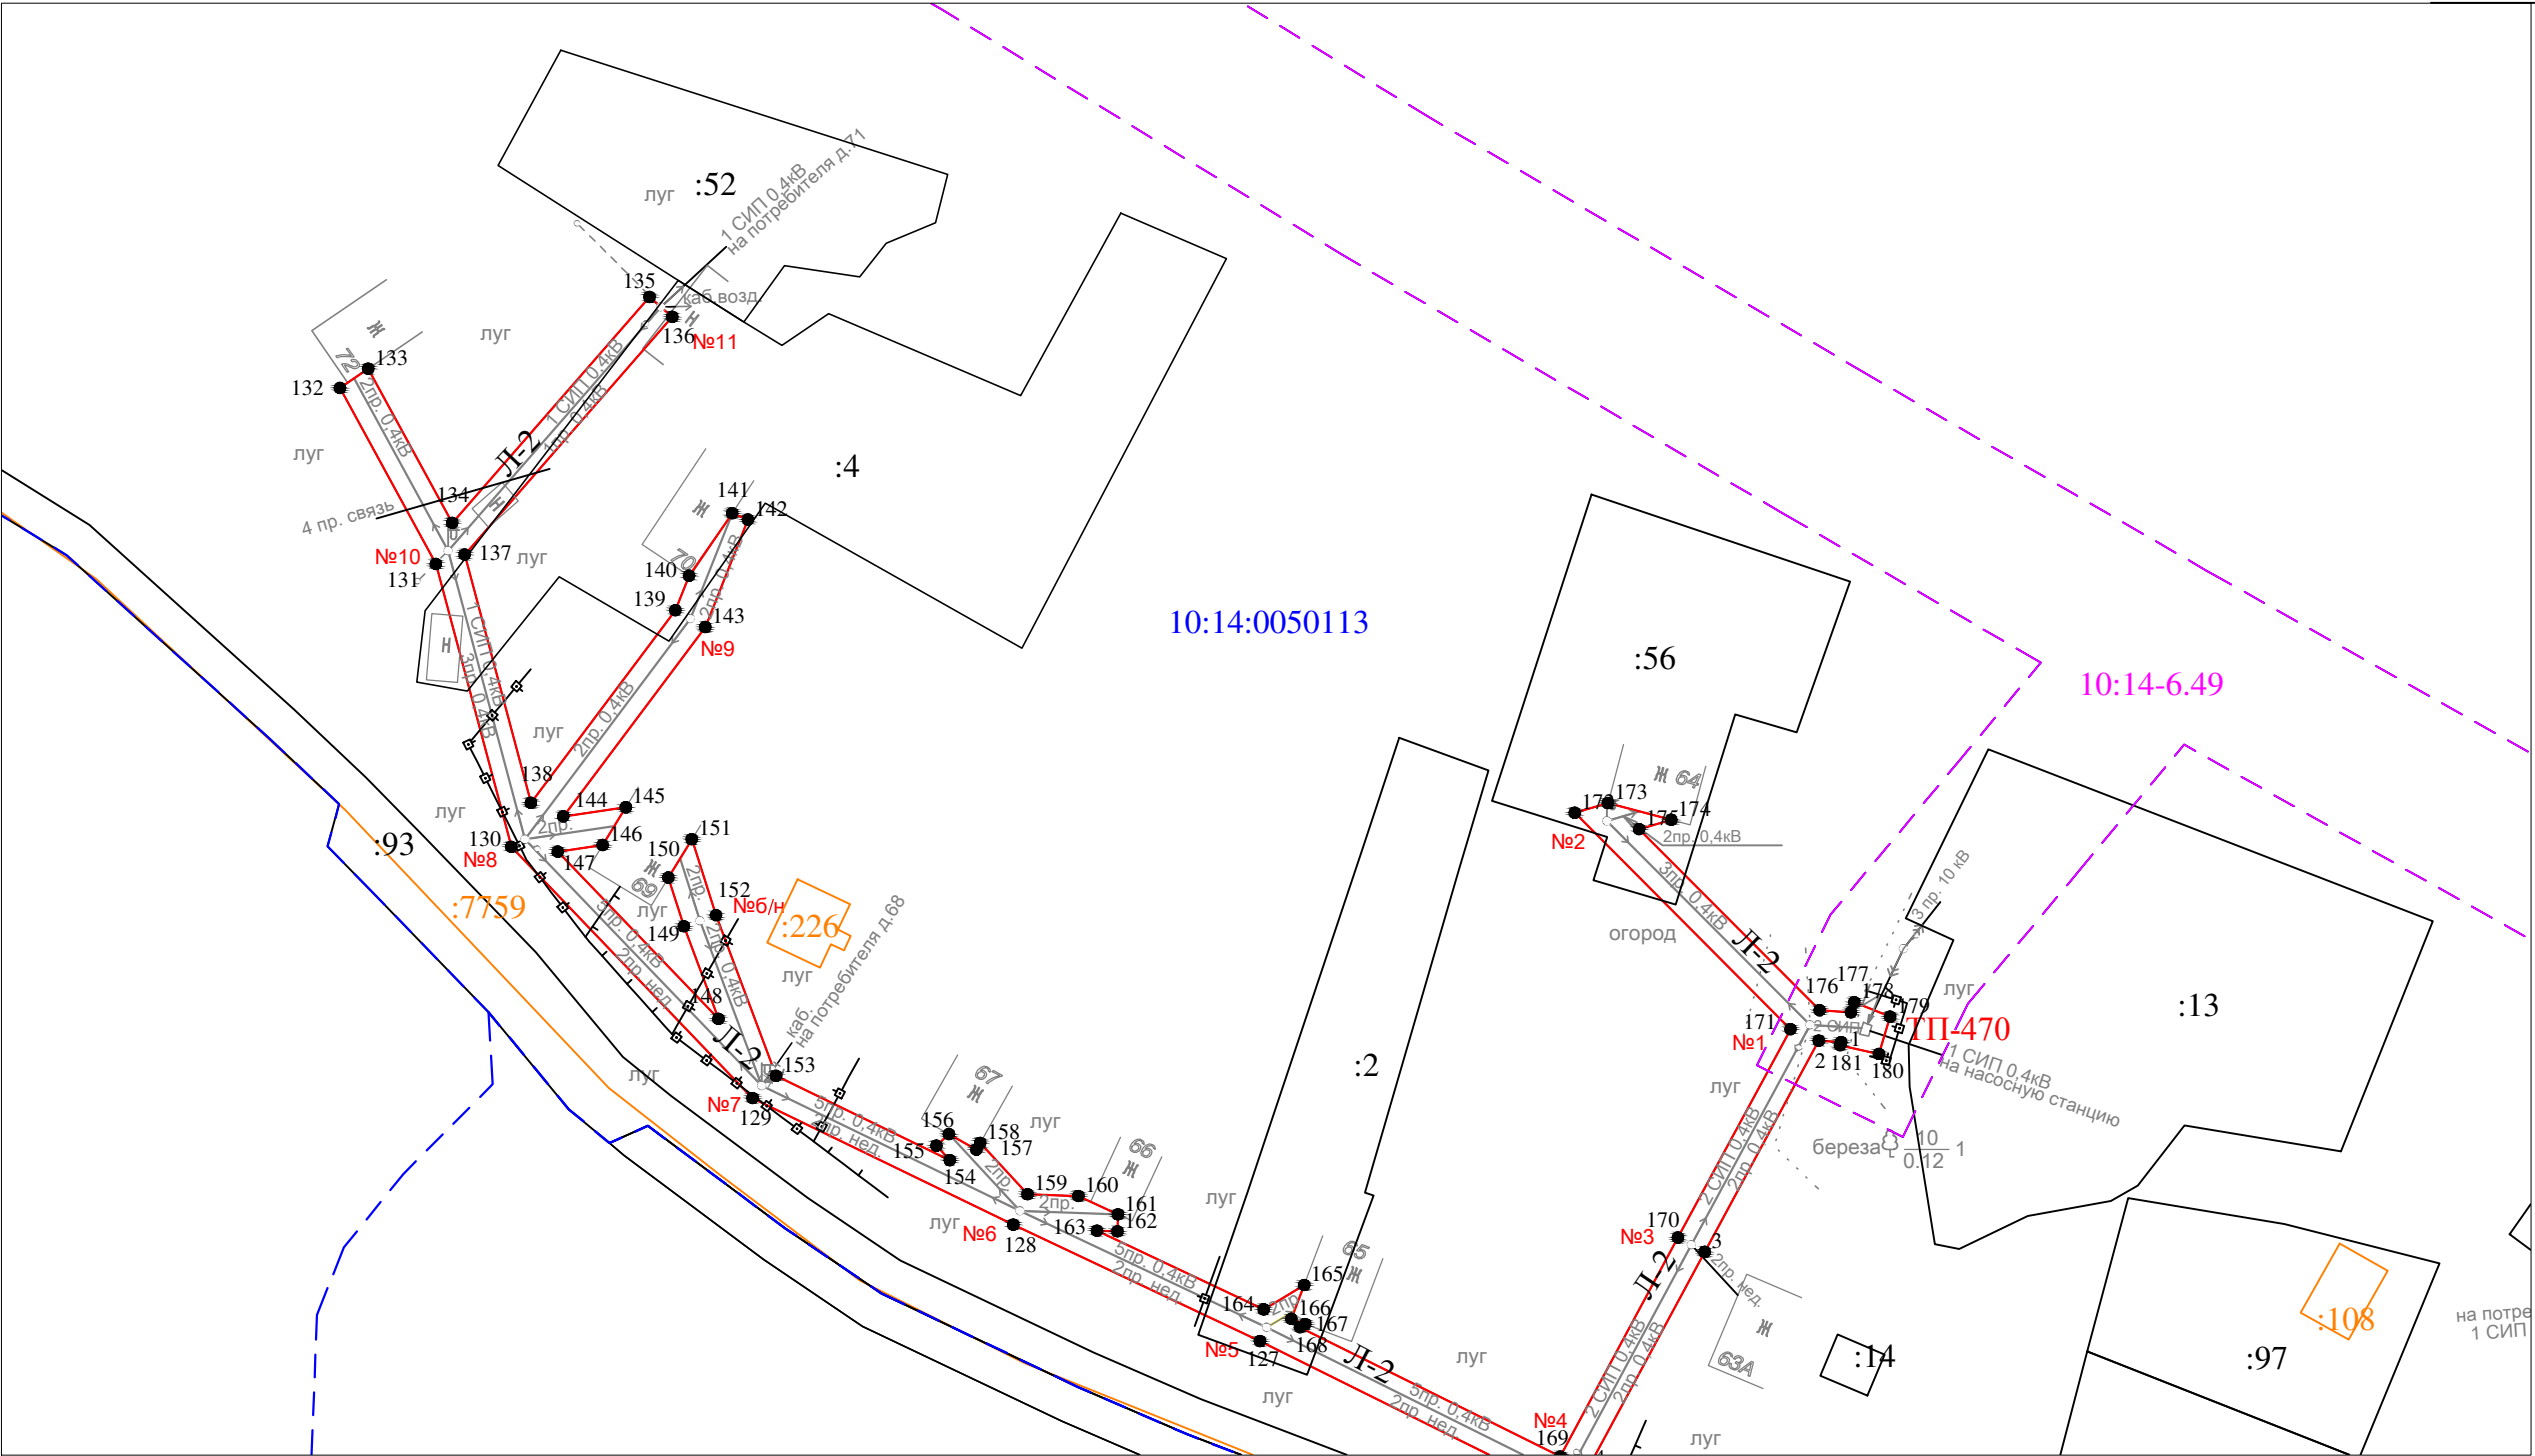


Масштаб 1 : 1000

- Условные обозначения:
- проектные границы публичного сервитута
 - 1 ● - обозначение характерной точки границы
 - N11 - номер опоры
 - - - граница кадастрового квартала
 - границы земельного участка, данные ЕГРН
 - ОКС, данные ЕГРН
 - - - граница зоны с особыми условиями использования территории, данные ЕГРН
 - - - граница населенного пункта, данные ЕГРН, ГП
 - 10:15:0070103 - номер кадастрового квартала
 - :6 - обозначение земельного участка

Схема расположения публичного сервитута для размещения (эксплуатации) объекта электросетевого хозяйства
ВЛ-0,4 кВ от КТП № 470

Лист 2

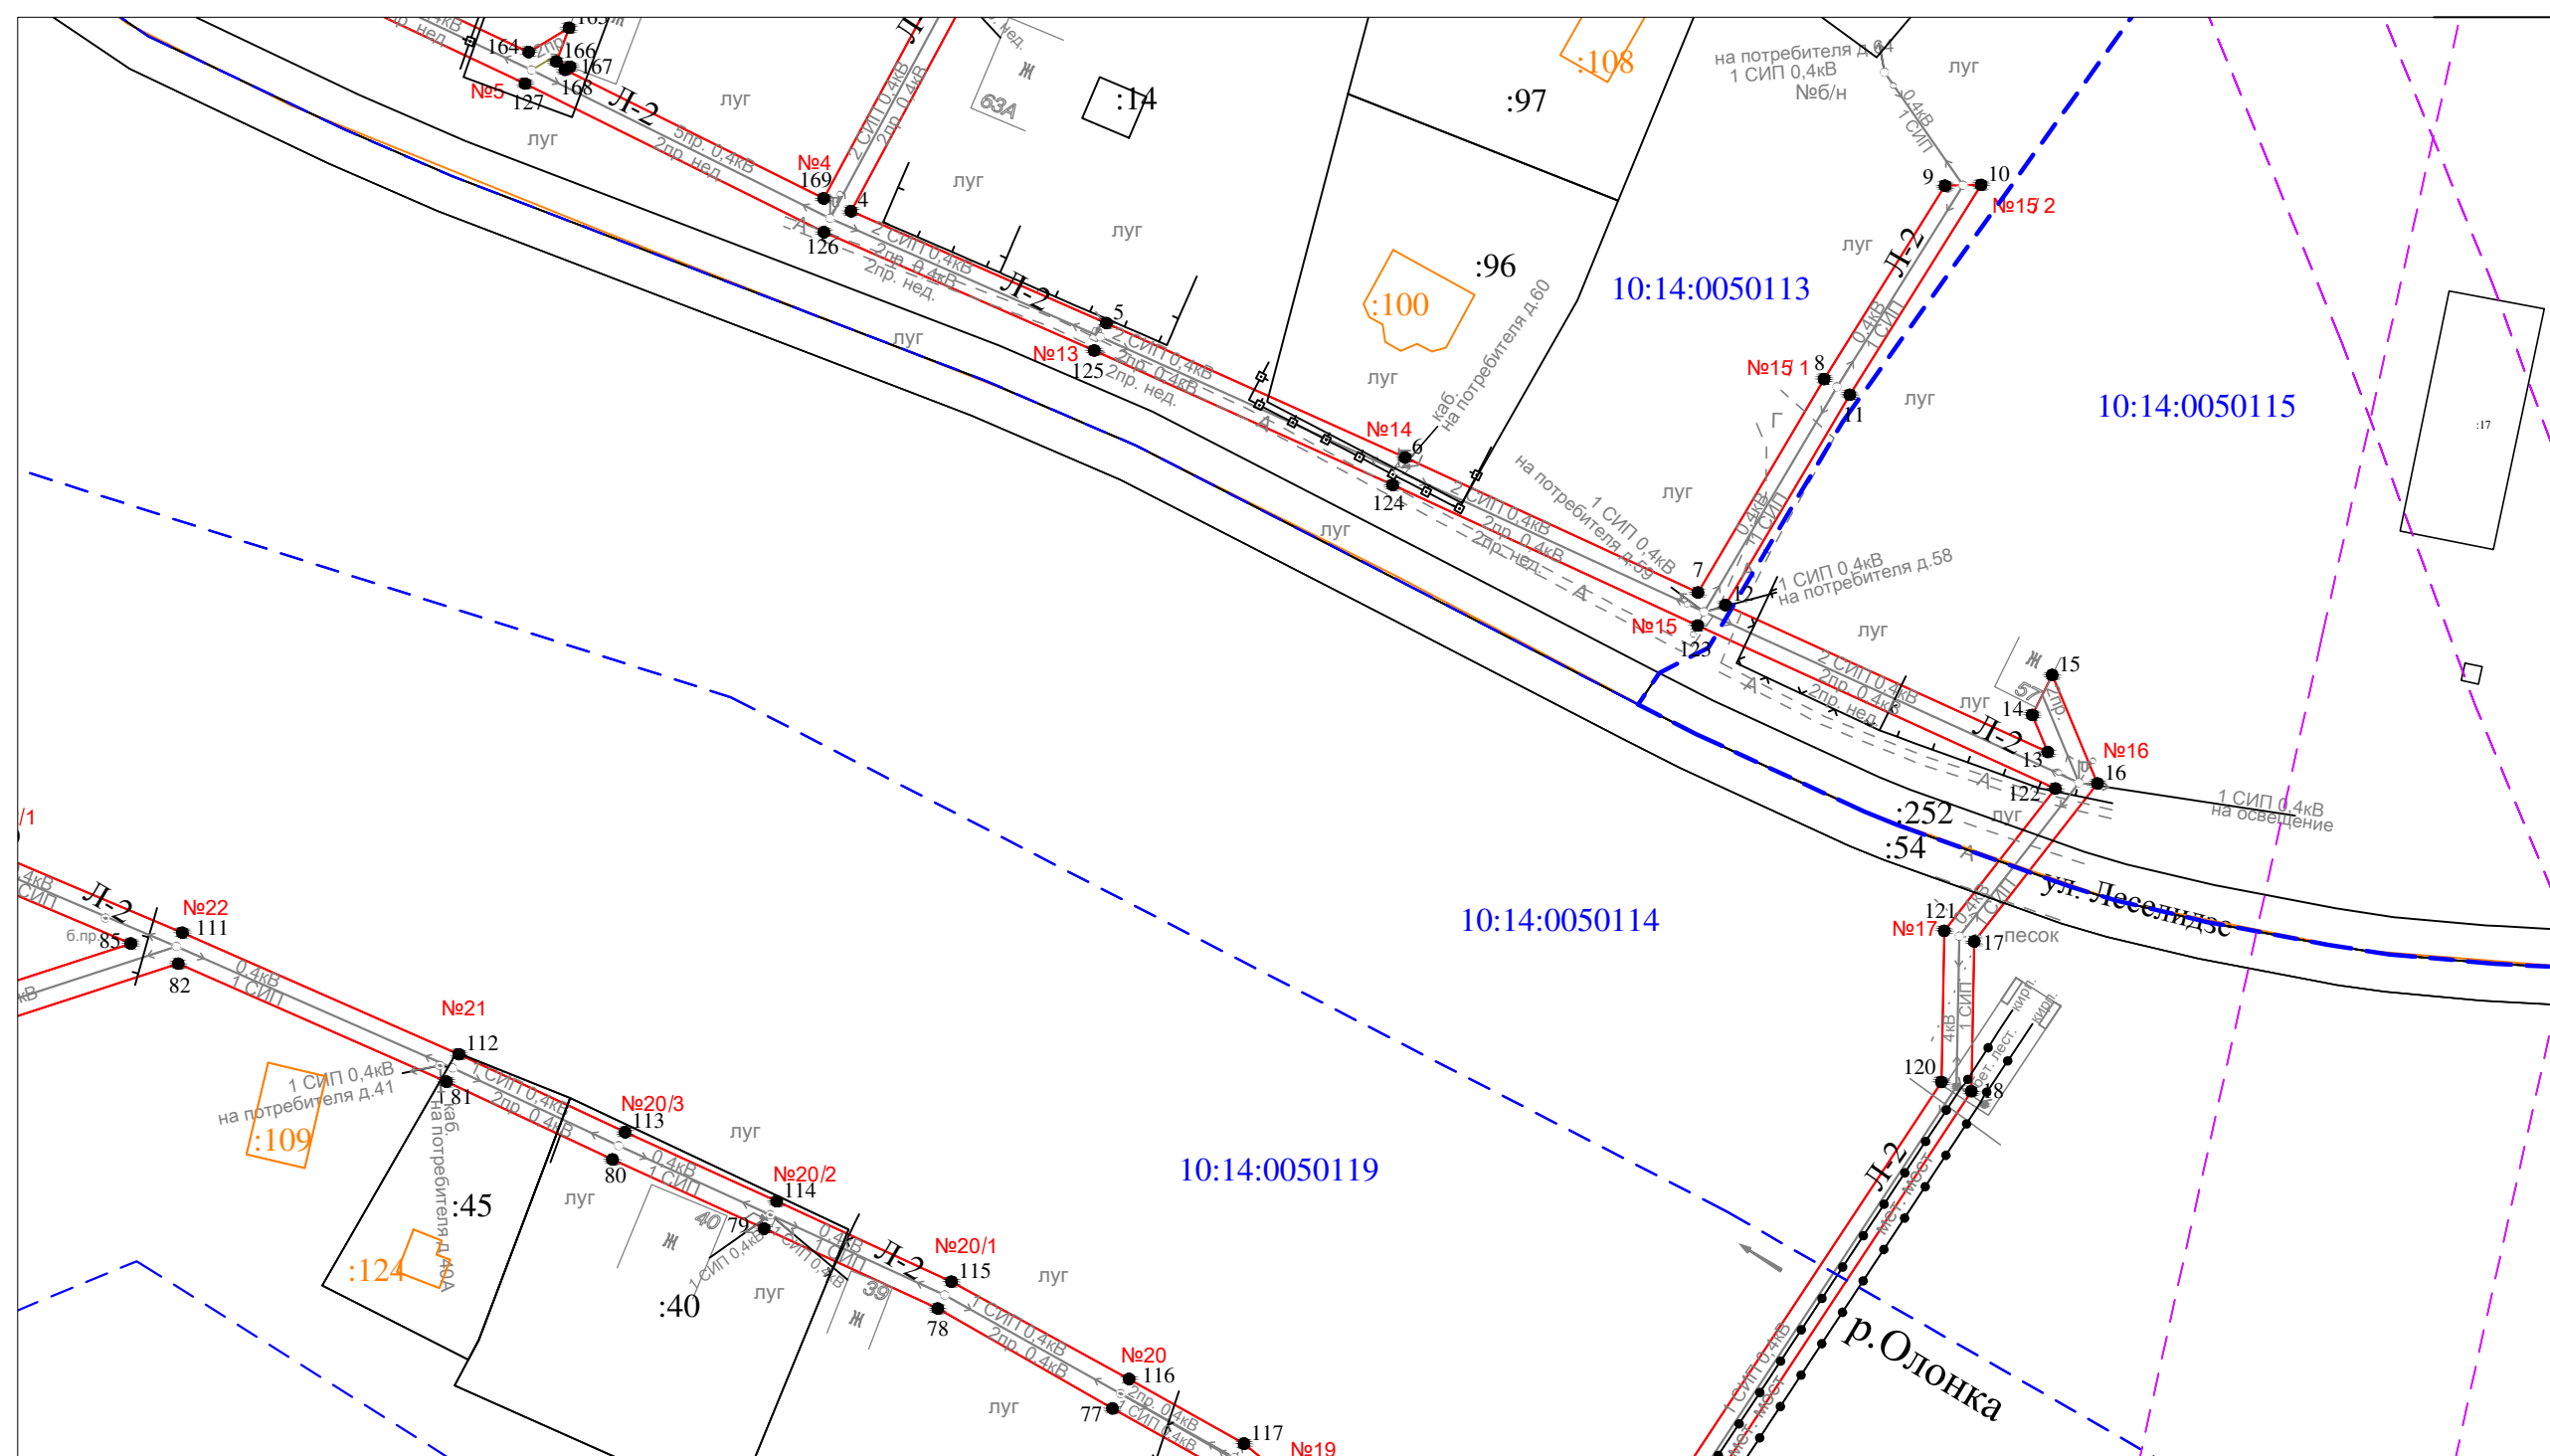

10:14:0050114

10:14:0050114

10:14:0050113

10:14:0050115


Масштаб 1 : 1000

Условные обозначения:

- проектные границы публичного сервитута
- 1 ● - обозначение характерной точки границы
- №11 - номер опоры
- граница кадастрового квартала
- границы земельного участка, данные ЕГРН
- ОКС, данные ЕГРН
- граница зоны с особыми условиями использования территории, данные ЕГРН
- граница населенного пункта, данные ЕГРН, ГП
- 10:15:0070103 - номер кадастрового квартала
- :6 - обозначение земельного участка

Схема расположения публичного сервитута для размещения (эксплуатации) объекта электросетевого хозяйства
ВЛ-0,4 кВ от КТП № 470

Лист 3

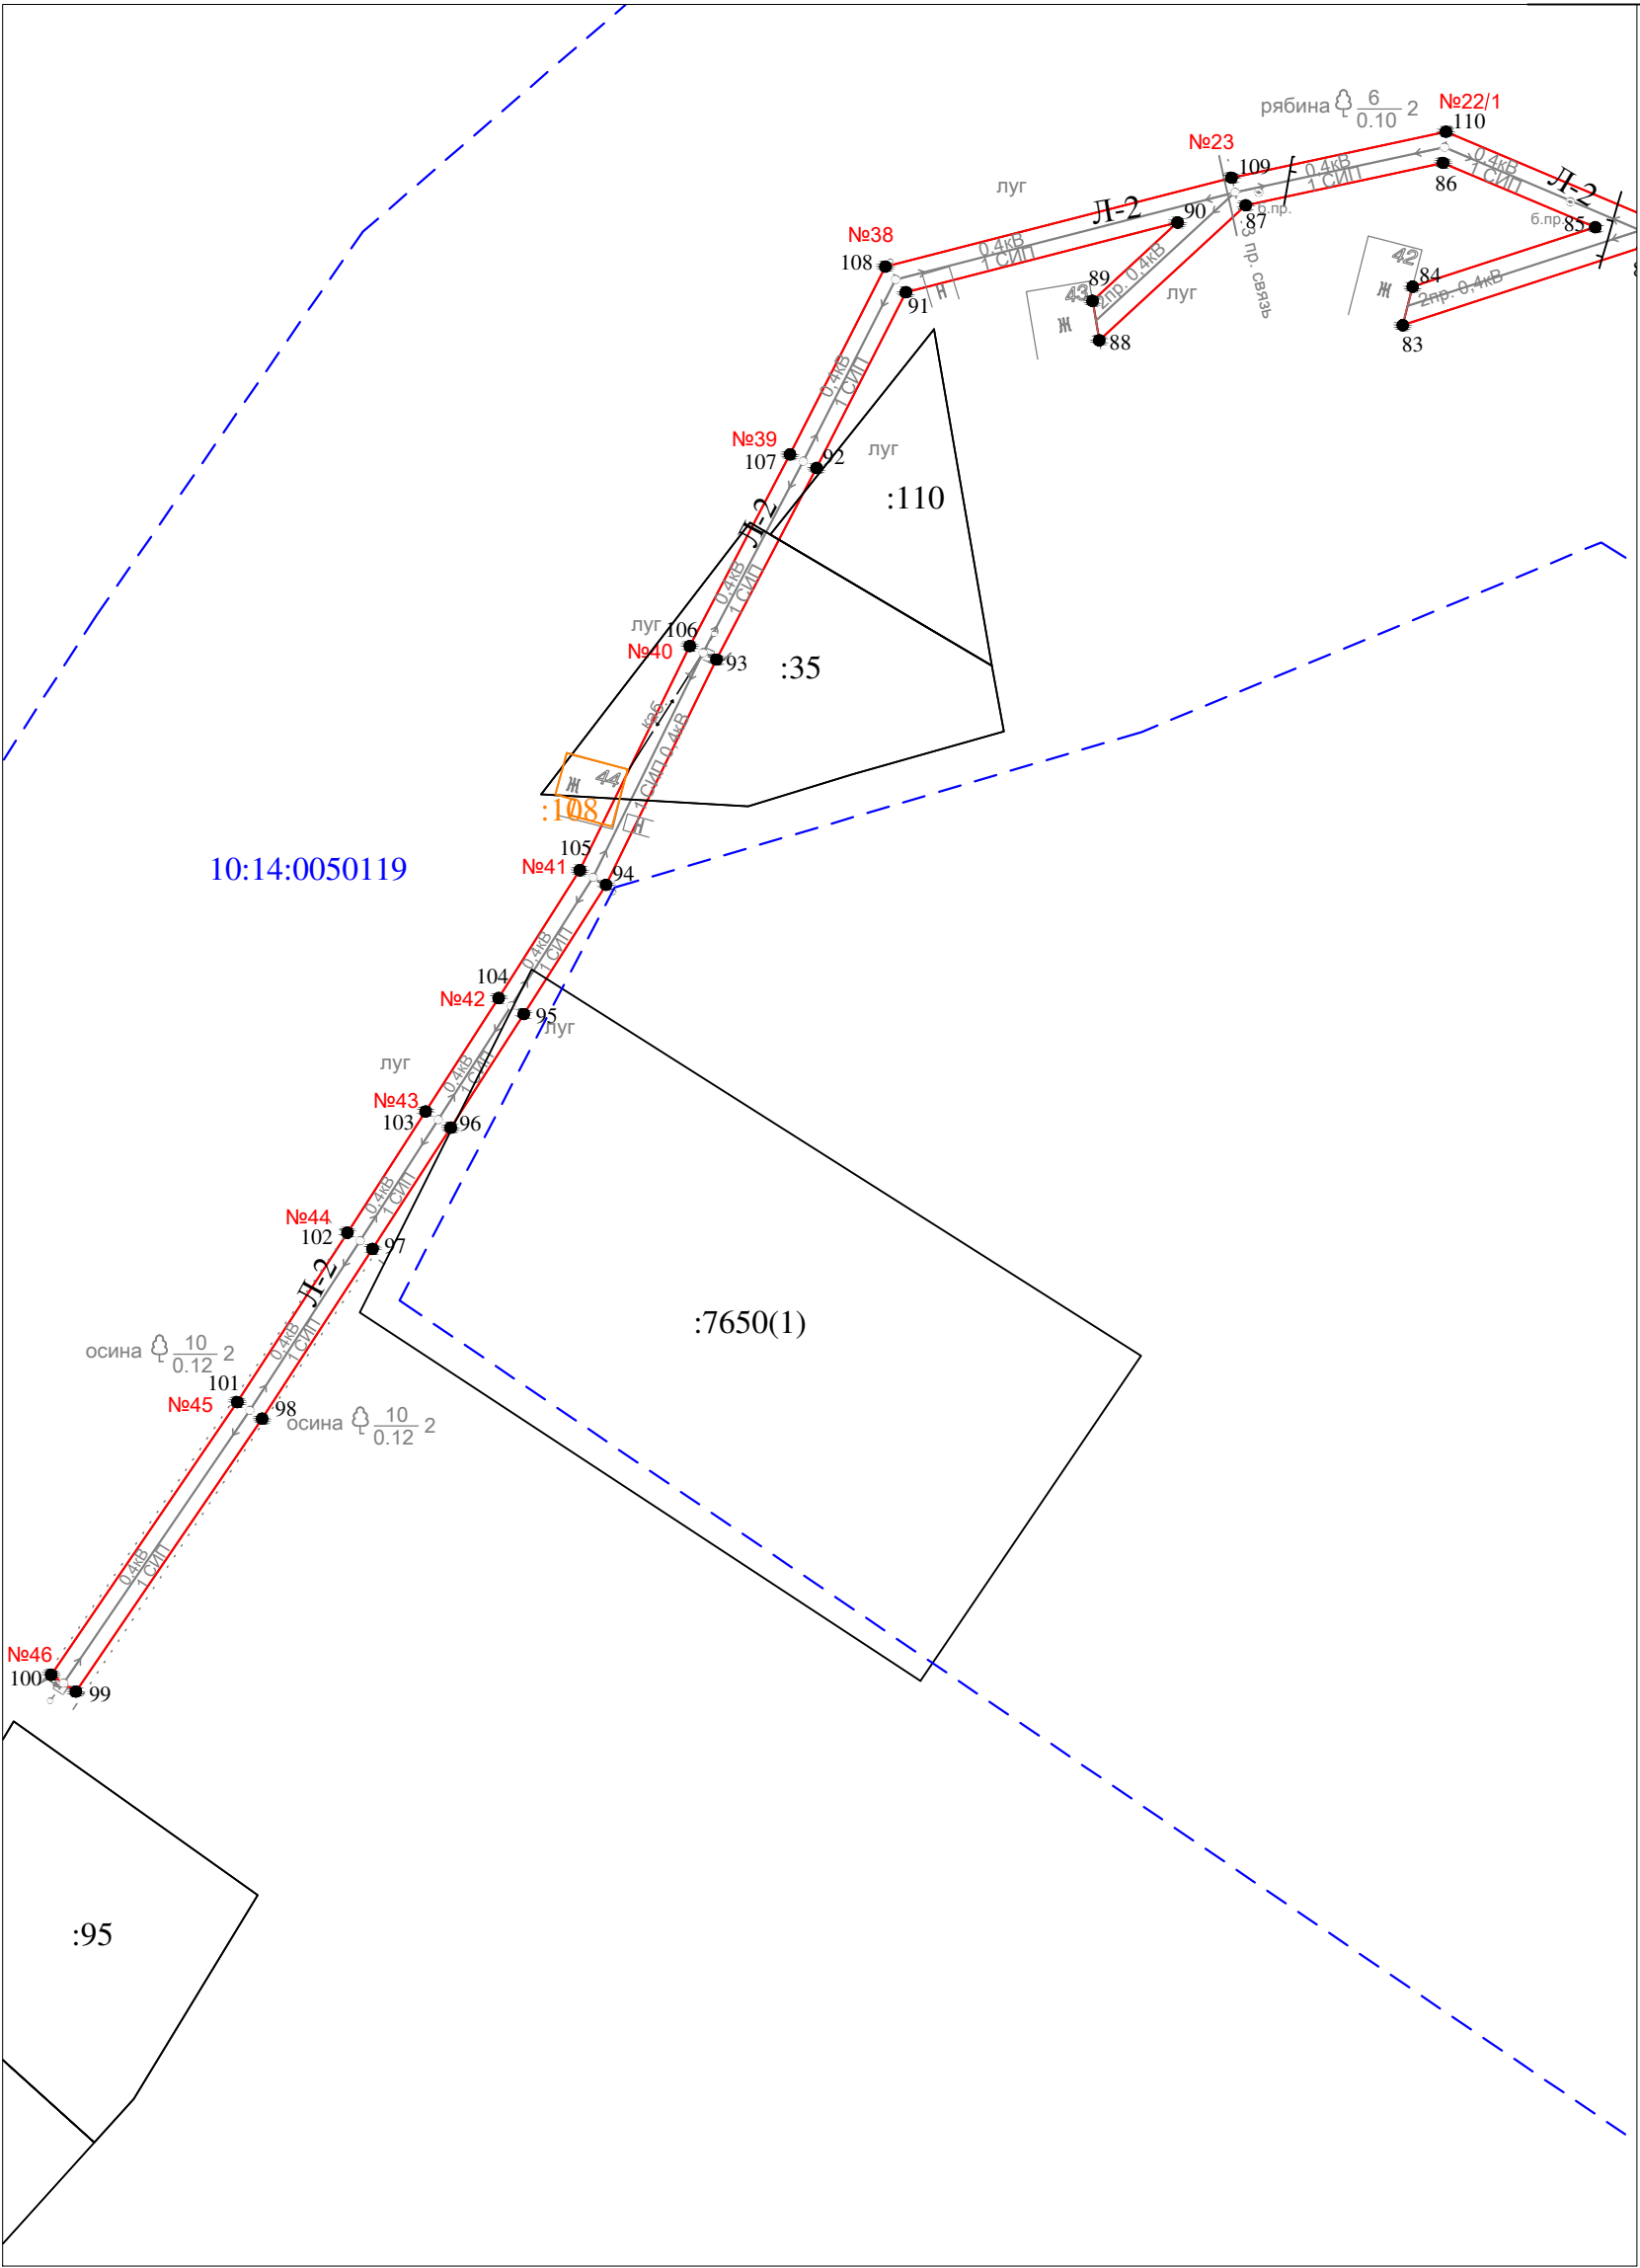


Условные обозначения:

- - проектные границы публичного сервитута
- 1 ● - обозначение характерной точки границы
- №11 - номер опоры
- - - - - граница кадастрового квартала
- — — — — границы земельного участка, данные ЕГРН
- — — — — ОКС, данные ЕГРН
- - - - - граница зоны с особыми условиями использования территории, данные ЕГРН
- - - - - граница населенного пункта, данные ЕГРН, ГП
- 10:15:0070103 - номер кадастрового квартала
- :6 - обозначение земельного участка

Масштаб 1 : 1000

Схема расположения публичного сервитута для размещения (эксплуатации) объекта электросетевого хозяйства
ВЛ-0,4 кВ от КТП № 470

Лист 4

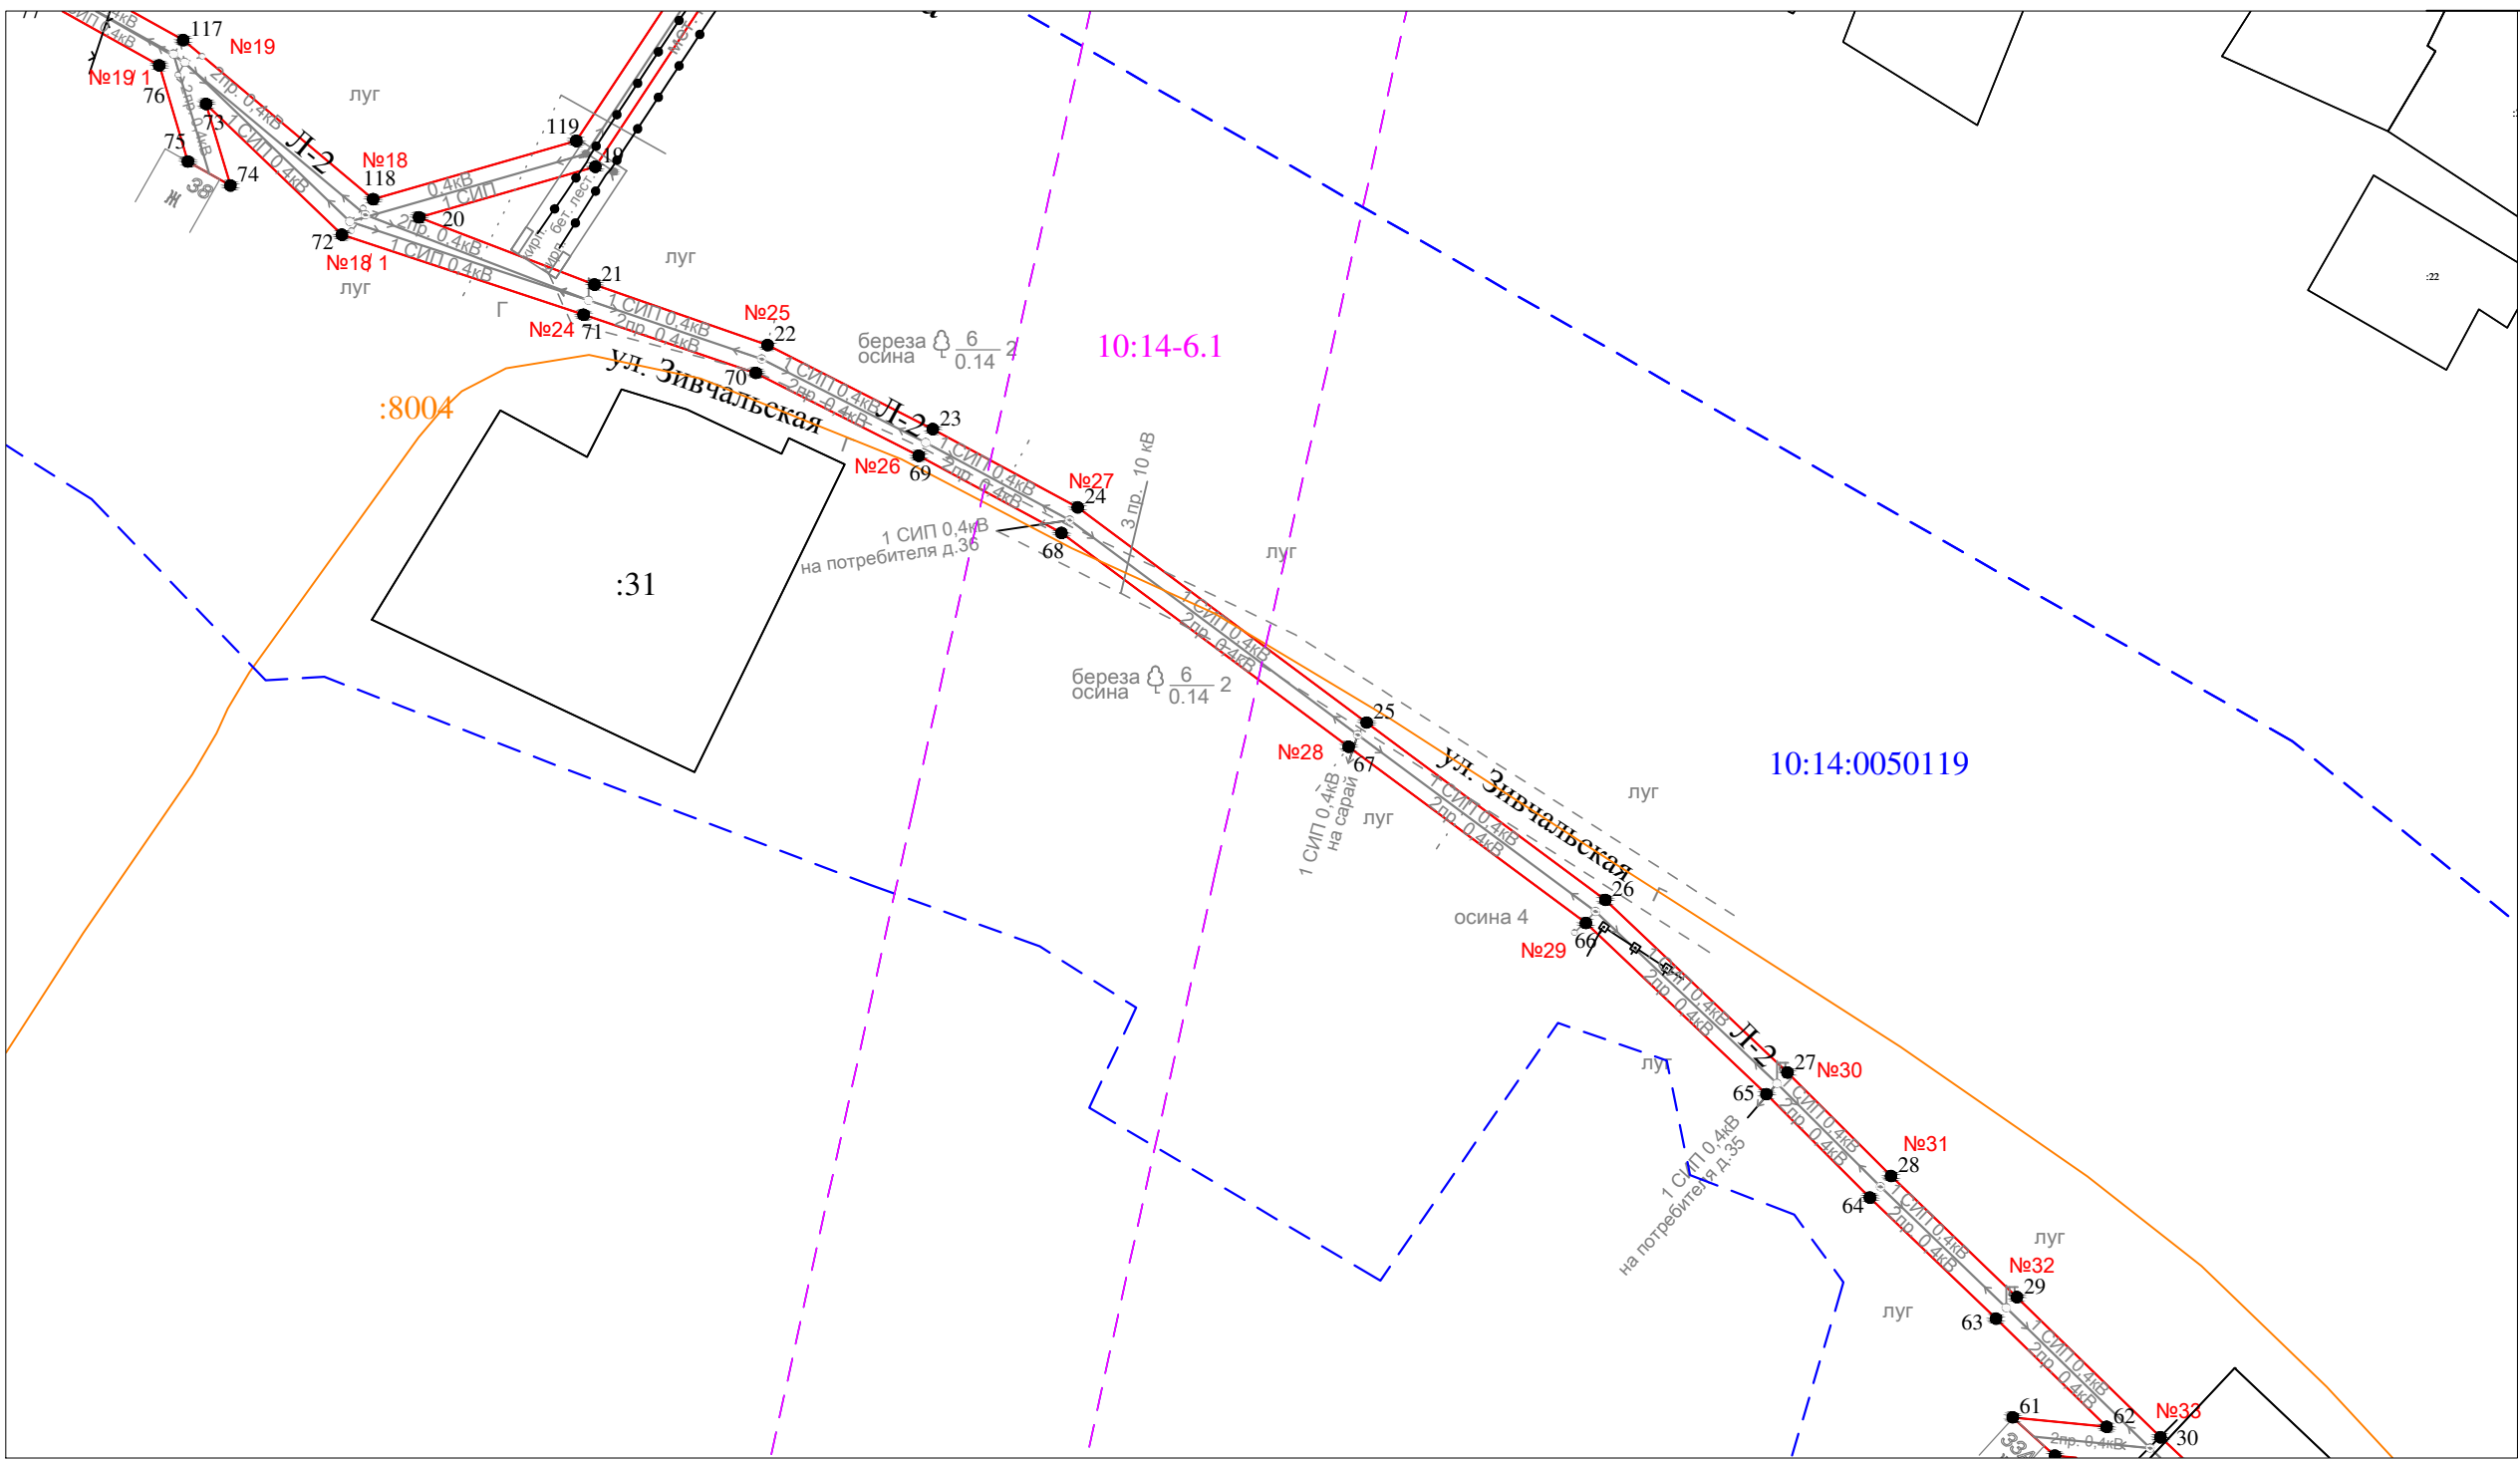


Масштаб 1 : 1000

- Условные обозначения:
- проектные границы публичного сервитута
 - 1 ● - обозначение характерной точки границы
 - N11 - номер опоры
 - - - - - граница кадастрового квартала
 - границы земельного участка, данные ЕГРН
 - ОКС, данные ЕГРН
 - - - - - граница зоны с особыми условиями использования территории, данные ЕГРН
 - - - - - граница населенного пункта, данные ЕГРН, ГП
 - 10:15:0070103 - номер кадастрового квартала
 - :6 - обозначение земельного участка

Схема расположения публичного сервитута для размещения (эксплуатации) объекта электросетевого хозяйства
ВЛ-0,4 кВ от КТП № 470

Лист 5

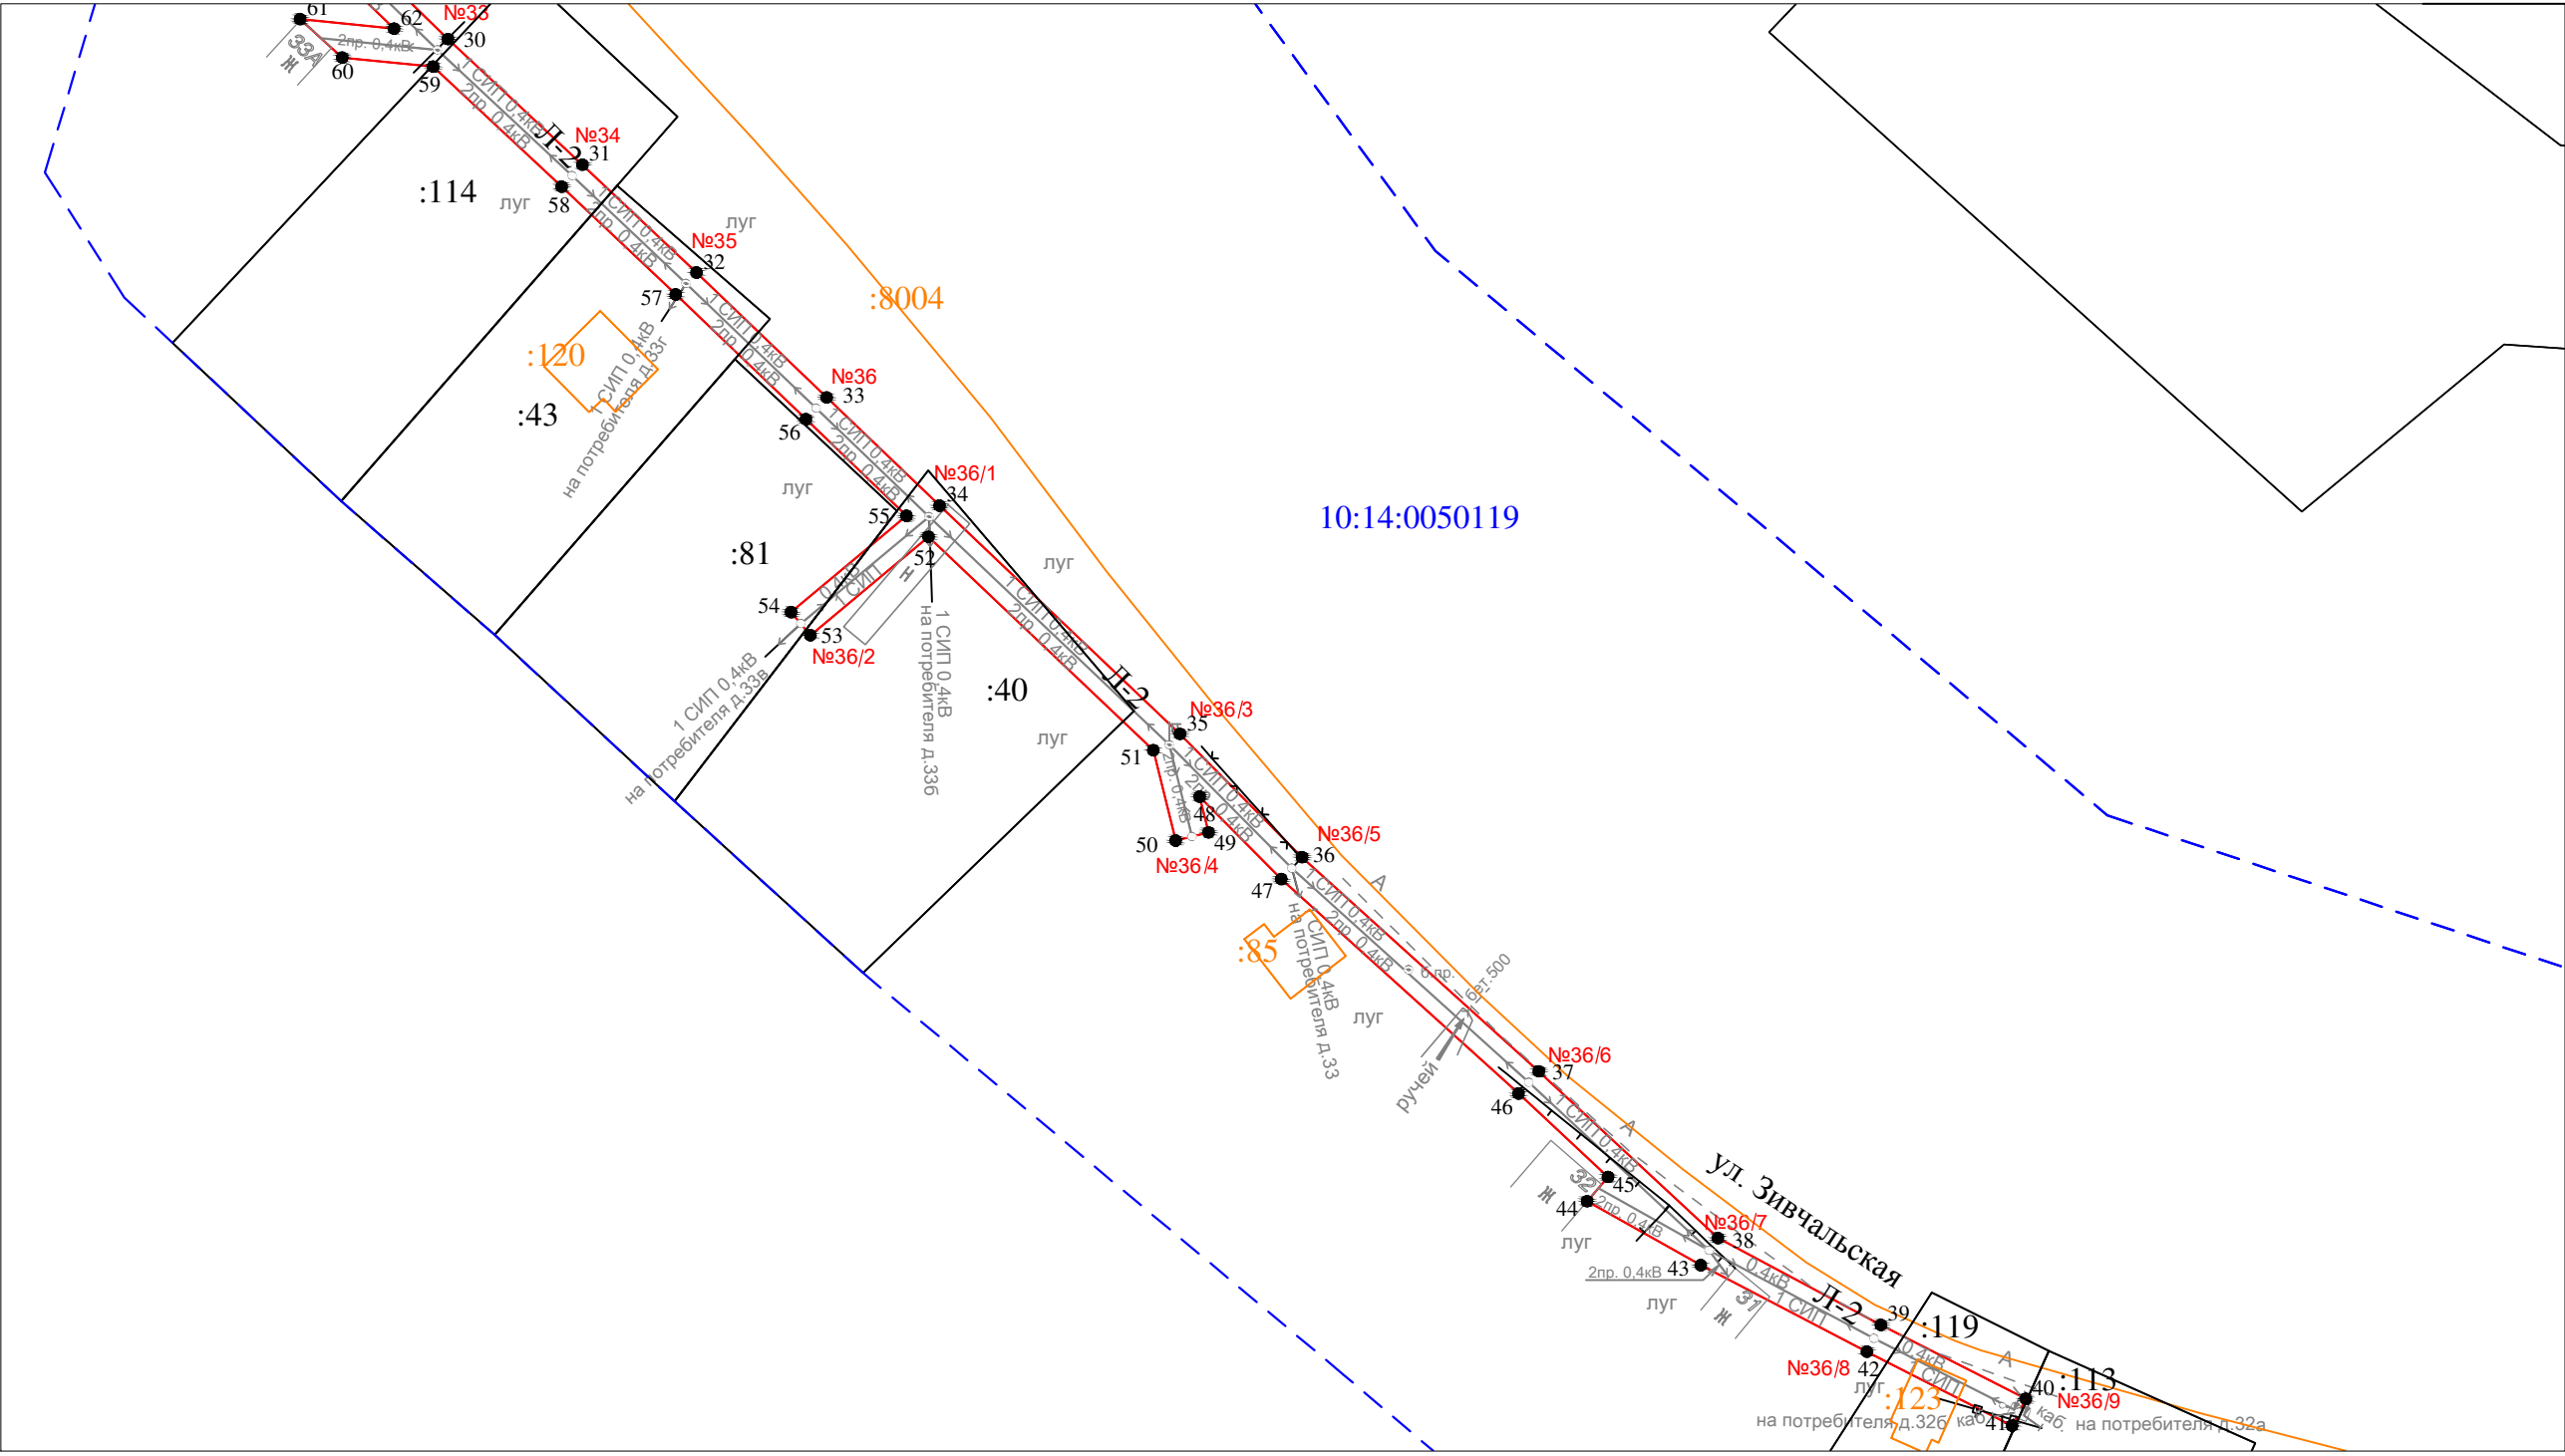

10:14:0050119

Масштаб 1 : 1000

- Условные обозначения:
- - проектные границы публичного сервитута
 - 1 ● - обозначение характерной точки границы
 - N11 - номер опоры
 - - - - - граница кадастрового квартала
 - — — — — границы земельного участка, данные ЕГРН
 - — — — — ОКС, данные ЕГРН
 - - - - - граница зоны с особыми условиями использования территории, данные ЕГРН
 - - - - - граница населенного пункта, данные ЕГРН, ГП
 - 10:15:0070103 - номер кадастрового квартала
 - :6 - обозначение земельного участка

Раздел 2

Сведения о местоположении границ объекта

1. Система координат: МСК-10 зона 1

2. Сведения о характерных точках границ объекта

Обозначение характерных точек границ	Координаты, м		Метод определения координат характерной точки	Средняя квадратическая погрешность положения характерной точки (M_t), м	Описание обозначени я точки на местности (при наличии)
	X	Y			
1	2	3	4	5	6
1	256247.44	1435078.15	геодезический метод	0.2	-
2	256247.64	1435075.20	геодезический метод	0.2	-
3	256219.69	1435060.10	геодезический метод	0.2	-
4	256190.93	1435044.63	геодезический метод	0.2	-
5	256176.07	1435078.60	геодезический метод	0.2	-
6	256158.18	1435118.33	геодезический метод	0.2	-
7	256140.24	1435157.27	геодезический метод	0.2	-
8	256168.61	1435174.05	геодезический метод	0.2	-
9	256194.32	1435190.13	геодезический метод	0.2	-
10	256194.44	1435194.93	геодезический метод	0.2	-
11	256166.53	1435177.47	геодезический метод	0.2	-
12	256138.57	1435160.92	геодезический метод	0.2	-
13	256119.03	1435203.79	геодезический метод	0.2	-
14	256123.96	1435201.73	геодезический метод	0.2	-
15	256129.28	1435204.38	геодезический метод	0.2	-
16	256114.86	1435210.41	геодезический метод	0.2	-
17	256093.85	1435194.01	геодезический метод	0.2	-
18	256073.93	1435193.63	геодезический метод	0.2	-
19	256010.28	1435151.61	геодезический метод	0.2	-
20	256003.57	1435128.22	геодезический метод	0.2	-
21	255994.64	1435151.51	геодезический метод	0.2	-
22	255986.62	1435174.48	геодезический метод	0.2	-
23	255975.47	1435196.41	геодезический метод	0.2	-
24	255965.07	1435215.66	геодезический метод	0.2	-
25	255936.53	1435254.01	геодезический метод	0.2	-
26	255912.99	1435285.71	геодезический метод	0.2	-
27	255890.08	1435309.88	геодезический метод	0.2	-
28	255876.35	1435323.63	геодезический метод	0.2	-
29	255860.30	1435340.34	геодезический метод	0.2	-
30	255841.69	1435359.40	геодезический метод	0.2	-
31	255825.02	1435377.25	геодезический метод	0.2	-
32	255810.71	1435392.39	геодезический метод	0.2	-
33	255794.14	1435409.66	геодезический метод	0.2	-
34	255779.79	1435424.63	геодезический метод	0.2	-
35	255749.51	1435456.54	геодезический метод	0.2	-
36	255733.14	1435472.75	геодезический метод	0.2	-
37	255704.74	1435504.16	геодезический метод	0.2	-
38	255682.62	1435527.92	геодезический метод	0.2	-
39	255671.09	1435549.54	геодезический метод	0.2	-
40	255661.29	1435568.78	геодезический метод	0.2	-
41	255657.73	1435566.96	геодезический метод	0.2	-
42	255667.55	1435547.70	геодезический метод	0.2	-
43	255679.02	1435525.65	геодезический метод	0.2	-
44	255687.51	1435510.56	геодезический метод	0.2	-
45	255690.73	1435513.34	геодезический метод	0.2	-
46	255701.80	1435501.46	геодезический метод	0.2	-
47	255730.24	1435469.99	геодезический метод	0.2	-
48	255741.18	1435459.16	геодезический метод	0.2	-
49	255736.43	1435460.33	геодезический метод	0.2	-
50	255735.35	1435455.97	геодезический метод	0.2	-
51	255747.35	1435453.00	геодезический метод	0.2	-
52	255775.66	1435423.16	геодезический метод	0.2	-

Раздел 2

Сведения о местоположении границ объекта

1. Система координат: МСК-10 зона 1

2. Сведения о характерных точках границ объекта

53	255762.59	1435407.50	геодезический метод	0.2	-
54	255765.67	1435404.94	геодезический метод	0.2	-
55	255778.44	1435420.25	геодезический метод	0.2	-
56	255791.26	1435406.90	геодезический метод	0.2	-
57	255807.81	1435389.63	геодезический метод	0.2	-
58	255822.10	1435374.51	геодезический метод	0.2	-
59	255838.04	1435357.45	геодезический метод	0.2	-
60	255839.25	1435345.38	геодезический метод	0.2	-
61	255844.33	1435339.80	геодезический метод	0.2	-
62	255843.08	1435352.25	геодезический метод	0.2	-
63	255857.42	1435337.56	геодезический метод	0.2	-
64	255873.49	1435320.83	геодезический метод	0.2	-
65	255887.22	1435307.10	геодезический метод	0.2	-
66	255909.93	1435283.13	геодезический метод	0.2	-
67	255933.31	1435251.63	геодезический метод	0.2	-
68	255961.69	1435213.50	геодезический метод	0.2	-
69	255971.93	1435194.55	геодезический метод	0.2	-
70	255982.92	1435172.92	геодезический метод	0.2	-
71	255990.64	1435150.07	геодезический метод	0.2	-
72	256001.26	1435117.97	геодезический метод	0.2	-
73	256018.61	1435099.94	геодезический метод	0.2	-
74	256007.78	1435103.17	геодезический метод	0.2	-
75	256010.98	1435097.52	геодезический метод	0.2	-
76	256023.73	1435093.72	геодезический метод	0.2	-
77	256031.76	1435079.40	геодезический метод	0.2	-
78	256045.06	1435056.17	геодезический метод	0.2	-
79	256055.67	1435033.08	геодезический метод	0.2	-
80	256064.86	1435012.90	геодезический метод	0.2	-
81	256075.21	1434990.82	геодезический метод	0.2	-
82	256090.89	1434955.15	геодезический метод	0.2	-
83	256080.46	1434923.06	геодезический метод	0.2	-
84	256085.62	1434924.39	геодезический метод	0.2	-
85	256093.57	1434948.84	геодезический метод	0.2	-
86	256102.19	1434928.45	геодезический метод	0.2	-
87	256096.52	1434902.03	геодезический метод	0.2	-
88	256078.42	1434882.42	геодезический метод	0.2	-
89	256083.71	1434881.52	геодезический метод	0.2	-
90	256094.22	1434892.90	геодезический метод	0.2	-
91	256084.87	1434856.52	геодезический метод	0.2	-
92	256061.31	1434844.56	геодезический метод	0.2	-
93	256035.66	1434831.15	геодезический метод	0.2	-
94	256005.48	1434816.37	геодезический метод	0.2	-
95	255988.16	1434805.35	геодезический метод	0.2	-
96	255972.95	1434795.57	геодезический метод	0.2	-
97	255956.70	1434785.10	геодезический метод	0.2	-
98	255933.96	1434770.32	геодезический метод	0.2	-
99	255897.39	1434745.37	геодезический метод	0.2	-
100	255899.65	1434742.07	геодезический метод	0.2	-
101	255936.18	1434767.00	геодезический метод	0.2	-
102	255958.88	1434781.74	геодезический метод	0.2	-
103	255975.11	1434792.21	геодезический метод	0.2	-
104	255990.32	1434801.99	геодезический метод	0.2	-
105	256007.44	1434812.87	геодезический метод	0.2	-
106	256037.46	1434827.59	геодезический метод	0.2	-
107	256063.15	1434841.00	геодезический метод	0.2	-
108	256088.29	1434853.78	геодезический метод	0.2	-
109	256100.21	1434900.14	геодезический метод	0.2	-
110	256106.37	1434928.85	геодезический метод	0.2	-
111	256095.02	1434955.70	геодезический метод	0.2	-
112	256078.85	1434992.48	геодезический метод	0.2	-
113	256068.50	1435014.58	геодезический метод	0.2	-

Раздел 2

Сведения о местоположении границ объекта

1. Система координат: МСК-10 зона 1

2. Сведения о характерных точках границ объекта

114	256059.31	1435034.74	геодезический метод	0.2	-
115	256048.62	1435057.99	геодезический метод	0.2	-
116	256035.68	1435081.60	геодезический метод	0.2	-
117	256027.09	1435096.90	геодезический метод	0.2	-
118	256005.98	1435122.11	геодезический метод	0.2	-
119	256013.72	1435149.09	геодезический метод	0.2	-
120	256075.16	1435189.65	геодезический метод	0.2	-
121	256095.27	1435190.03	геодезический метод	0.2	-
122	256114.17	1435204.80	геодезический метод	0.2	-
123	256135.85	1435157.24	геодезический метод	0.2	-
124	256154.54	1435116.67	геодезический метод	0.2	-
125	256172.41	1435076.98	геодезический метод	0.2	-
126	256188.14	1435041.04	геодезический метод	0.2	-
127	256207.89	1435001.28	геодезический метод	0.2	-
128	256223.30	1434968.65	геодезический метод	0.2	-
129	256240.03	1434934.16	геодезический метод	0.2	-
130	256273.26	1434902.24	геодезический метод	0.2	-
131	256310.65	1434892.26	геодезический метод	0.2	-
132	256333.94	1434879.57	геодезический метод	0.2	-
133	256336.49	1434883.31	геодезический метод	0.2	-
134	256316.10	1434894.42	геодезический метод	0.2	-
135	256345.98	1434920.51	геодезический метод	0.2	-
136	256343.34	1434923.53	геодезический метод	0.2	-
137	256311.91	1434896.07	геодезический метод	0.2	-
138	256279.07	1434904.83	геодезический метод	0.2	-
139	256304.54	1434923.94	геодезический метод	0.2	-
140	256309.12	1434925.76	геодезический метод	0.2	-
141	256317.37	1434931.45	геодезический метод	0.2	-
142	256316.54	1434933.54	геодезический метод	0.2	-
143	256302.32	1434927.90	геодезический метод	0.2	-
144	256277.28	1434909.11	геодезический метод	0.2	-
145	256278.49	1434917.38	геодезический метод	0.2	-
146	256273.49	1434914.32	геодезический метод	0.2	-
147	256272.63	1434908.39	геодезический метод	0.2	-
148	256250.50	1434929.65	геодезический метод	0.2	-
149	256262.74	1434925.06	геодезический метод	0.2	-
150	256269.19	1434923.01	геодезический метод	0.2	-
151	256274.27	1434926.11	геодезический метод	0.2	-
152	256264.22	1434929.32	геодезический метод	0.2	-
153	256242.96	1434937.27	геодезический метод	0.2	-
154	256231.81	1434960.25	геодезический метод	0.2	-
155	256233.74	1434958.48	геодезический метод	0.2	-
156	256235.27	1434960.13	геодезический метод	0.2	-
157	256233.21	1434963.76	геодезический метод	0.2	-
158	256234.10	1434964.26	геодезический метод	0.2	-
159	256227.32	1434970.53	геодезический метод	0.2	-
160	256227.08	1434977.26	геодезический метод	0.2	-
161	256224.65	1434982.50	геодезический метод	0.2	-
162	256222.40	1434982.42	геодезический метод	0.2	-
163	256222.50	1434979.71	геодезический метод	0.2	-
164	256212.08	1435001.76	геодезический метод	0.2	-
165	256215.31	1435007.12	геодезический метод	0.2	-
166	256210.83	1435005.43	геодезический метод	0.2	-
167	256210.14	1435007.26	геодезический метод	0.2	-
168	256209.73	1435006.57	геодезический метод	0.2	-
169	256192.62	1435041.00	геодезический метод	0.2	-
170	256221.59	1435056.58	геодезический метод	0.2	-
171	256249.13	1435071.46	геодезический метод	0.2	-
172	256277.75	1435042.92	геодезический метод	0.2	-
173	256279.05	1435047.31	геодезический метод	0.2	-
174	256276.84	1435055.67	геодезический метод	0.2	-

Раздел 2

Сведения о местоположении границ объекта

1. Система координат: МСК-10 зона 1

2. Сведения о характерных точках границ объекта

175	256275.59	1435051.44	геодезический метод	0.2	-
176	256251.64	1435075.31	геодезический метод	0.2	-
177	256251.37	1435079.46	геодезический метод	0.2	-
178	256252.70	1435079.90	геодезический метод	0.2	-
179	256250.79	1435084.64	геодезический метод	0.2	-
180	256245.88	1435083.16	геодезический метод	0.2	-
181	256247.02	1435078.01	геодезический метод	0.2	-
1	256247.44	1435078.15	геодезический метод	0.2	-

3. Сведения о характерных точках части (частей) границы объекта

Обозначение характерных точек границ	Координаты, м		Метод определения координат характерной точки	Средняя квадратическая погрешность положения характерной точки (M_t), м	Описание обозначени я точки на местности (при наличии)
	X	Y			
1	2	3	4	5	6
Часть N 1					
-	-	-	-	-	-
-	-	-	-	-	-
Часть N 2					
-	-	-	-	-	-
-	-	-	-	-	-
Часть N					
-	-	-	-	-	-
-	-	-	-	-	-