

Схема расположения публичного сервитута для размещения (эксплуатации) объекта электросетевого хозяйства
ВЛ-0,4 кВ от ТП № 479




Условные обозначения:

— - проектные границы публичного сервитута

Схема расположения публичного сервитута для размещения (эксплуатации) объекта электросетевого хозяйства
ВЛ-0,4 кВ от ТП № 479

Лист 1

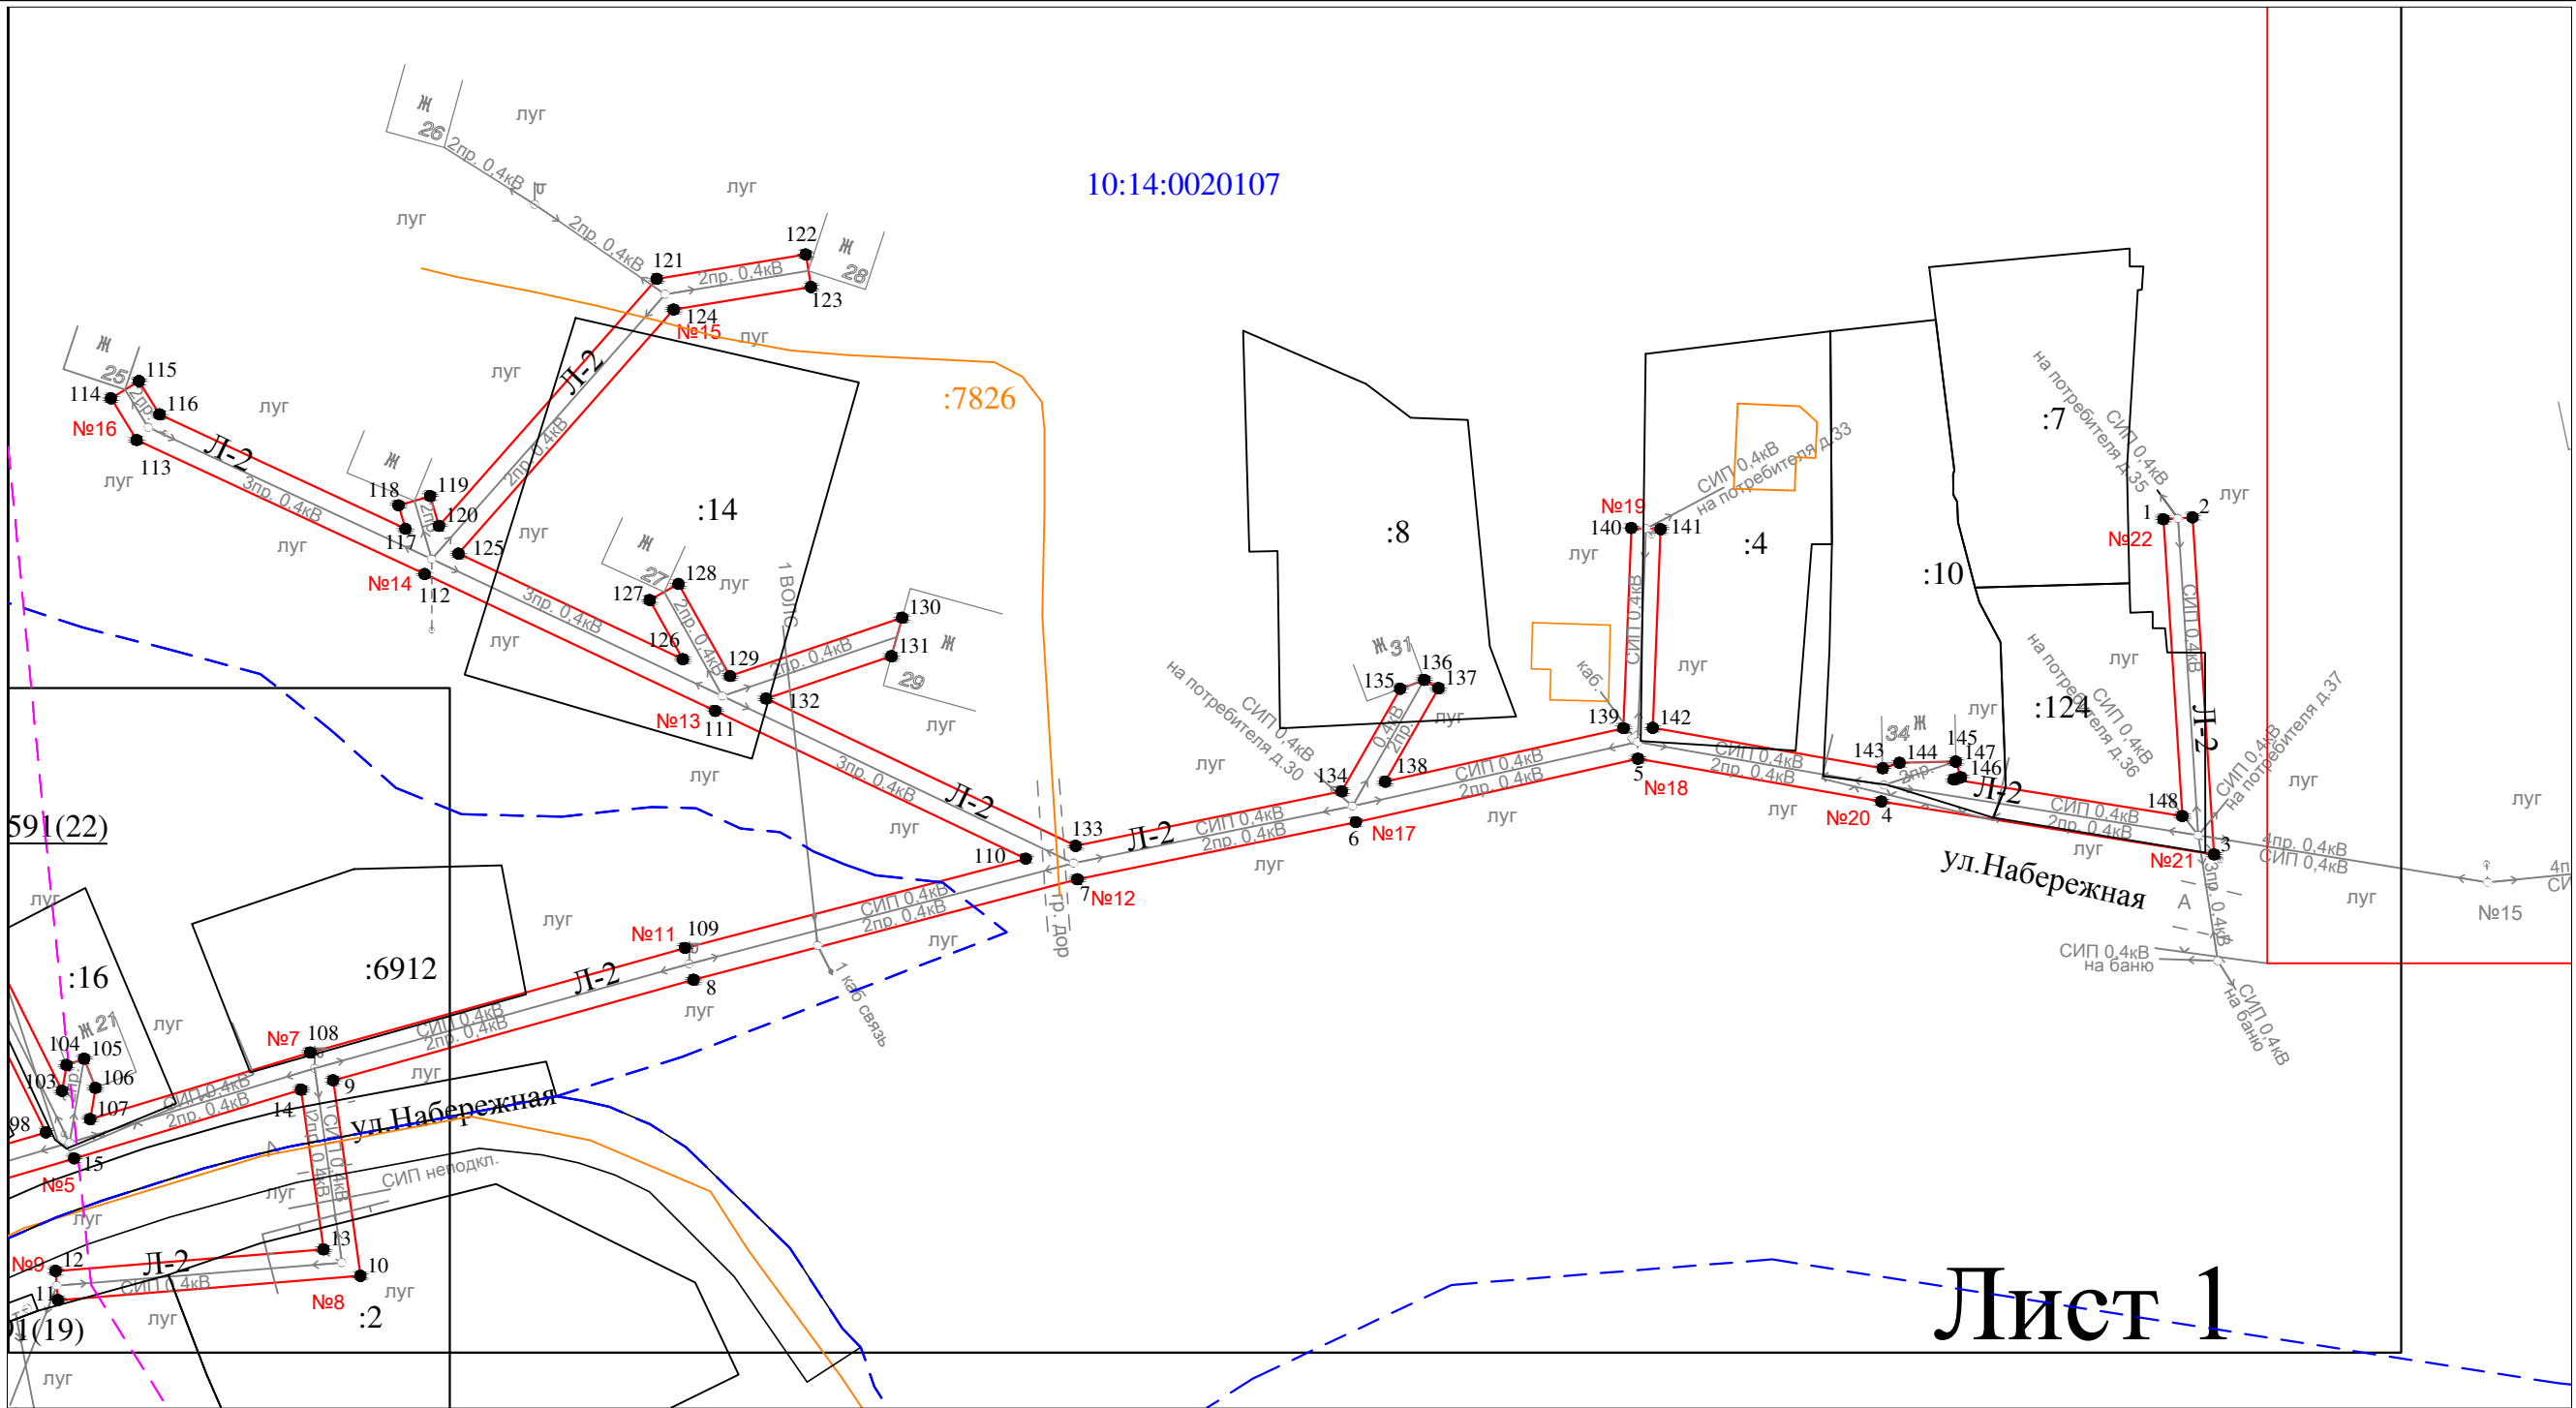

Лист 1


Условные обозначения:

- проектные границы публичного сервитута
- — обозначение характерной точки границы
- №11 — номер опоры
- - - граница кадастрового квартала
- границы земельного участка, данные ЕГРН
- ОКС, данные ЕГРН
- - - граница зоны с особыми условиями использования территории, данные ЕГРН
- - - граница населенного пункта, данные ЕГРН, ГП
- 10:15:0070103 — номер кадастрового квартала
- :6 — обозначение земельного участка

Масштаб 1 : 1000

Схема расположения публичного сервитута для размещения (эксплуатации) объекта электросетевого хозяйства
ВЛ-0,4 кВ от ТП № 479

Лист 2

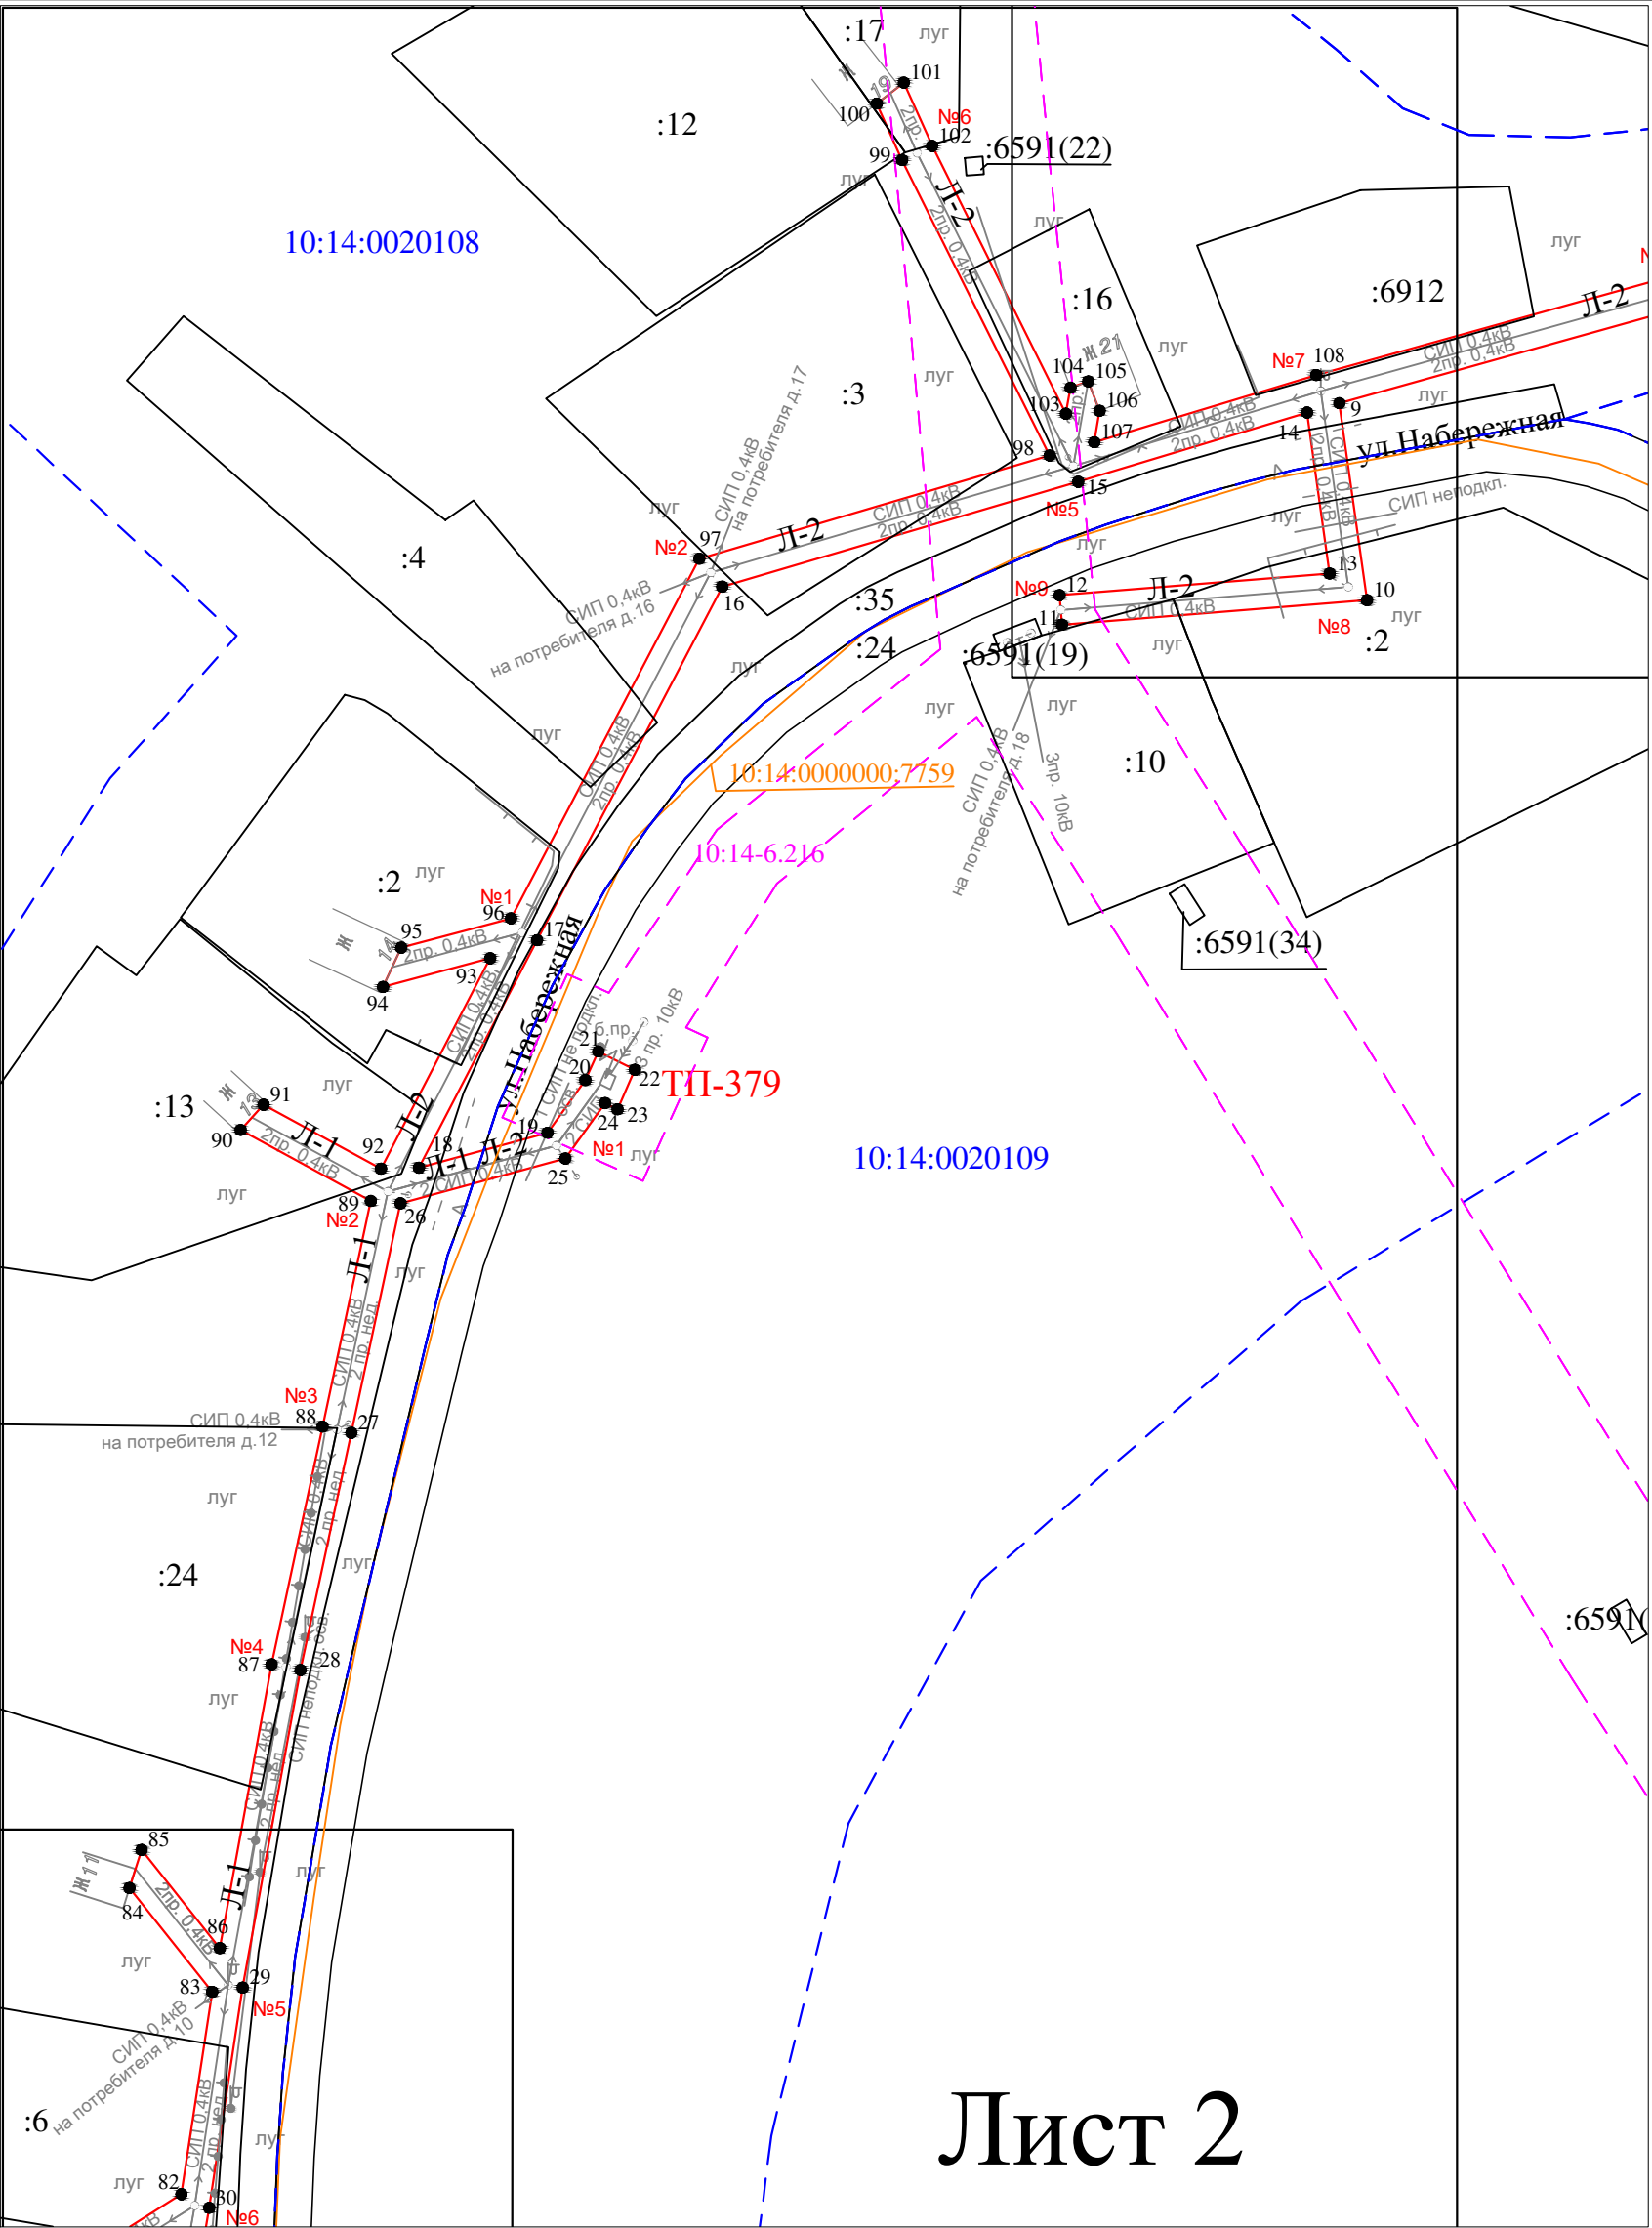


Лист 2

Масштаб 1 : 1000

- Условные обозначения:
- проектные границы публичного сервитута
 - 1 • - обозначение характерной точки границы
 - №11 - номер опоры
 - граница кадастрового квартала
 - границы земельного участка, данные ЕГРН
 - ОКС, данные ЕГРН
 - граница зоны с особыми условиями использования территории, данные ЕГРН
 - граница населенного пункта, данные ЕГРН, ГП
 - 10:15:0070103 - номер кадастрового квартала
 - :6 - обозначение земельного участка

Схема расположения публичного сервитута для размещения (эксплуатации) объекта электросетевого хозяйства
ВЛ-0,4 кВ от ТП № 479

Лист 3

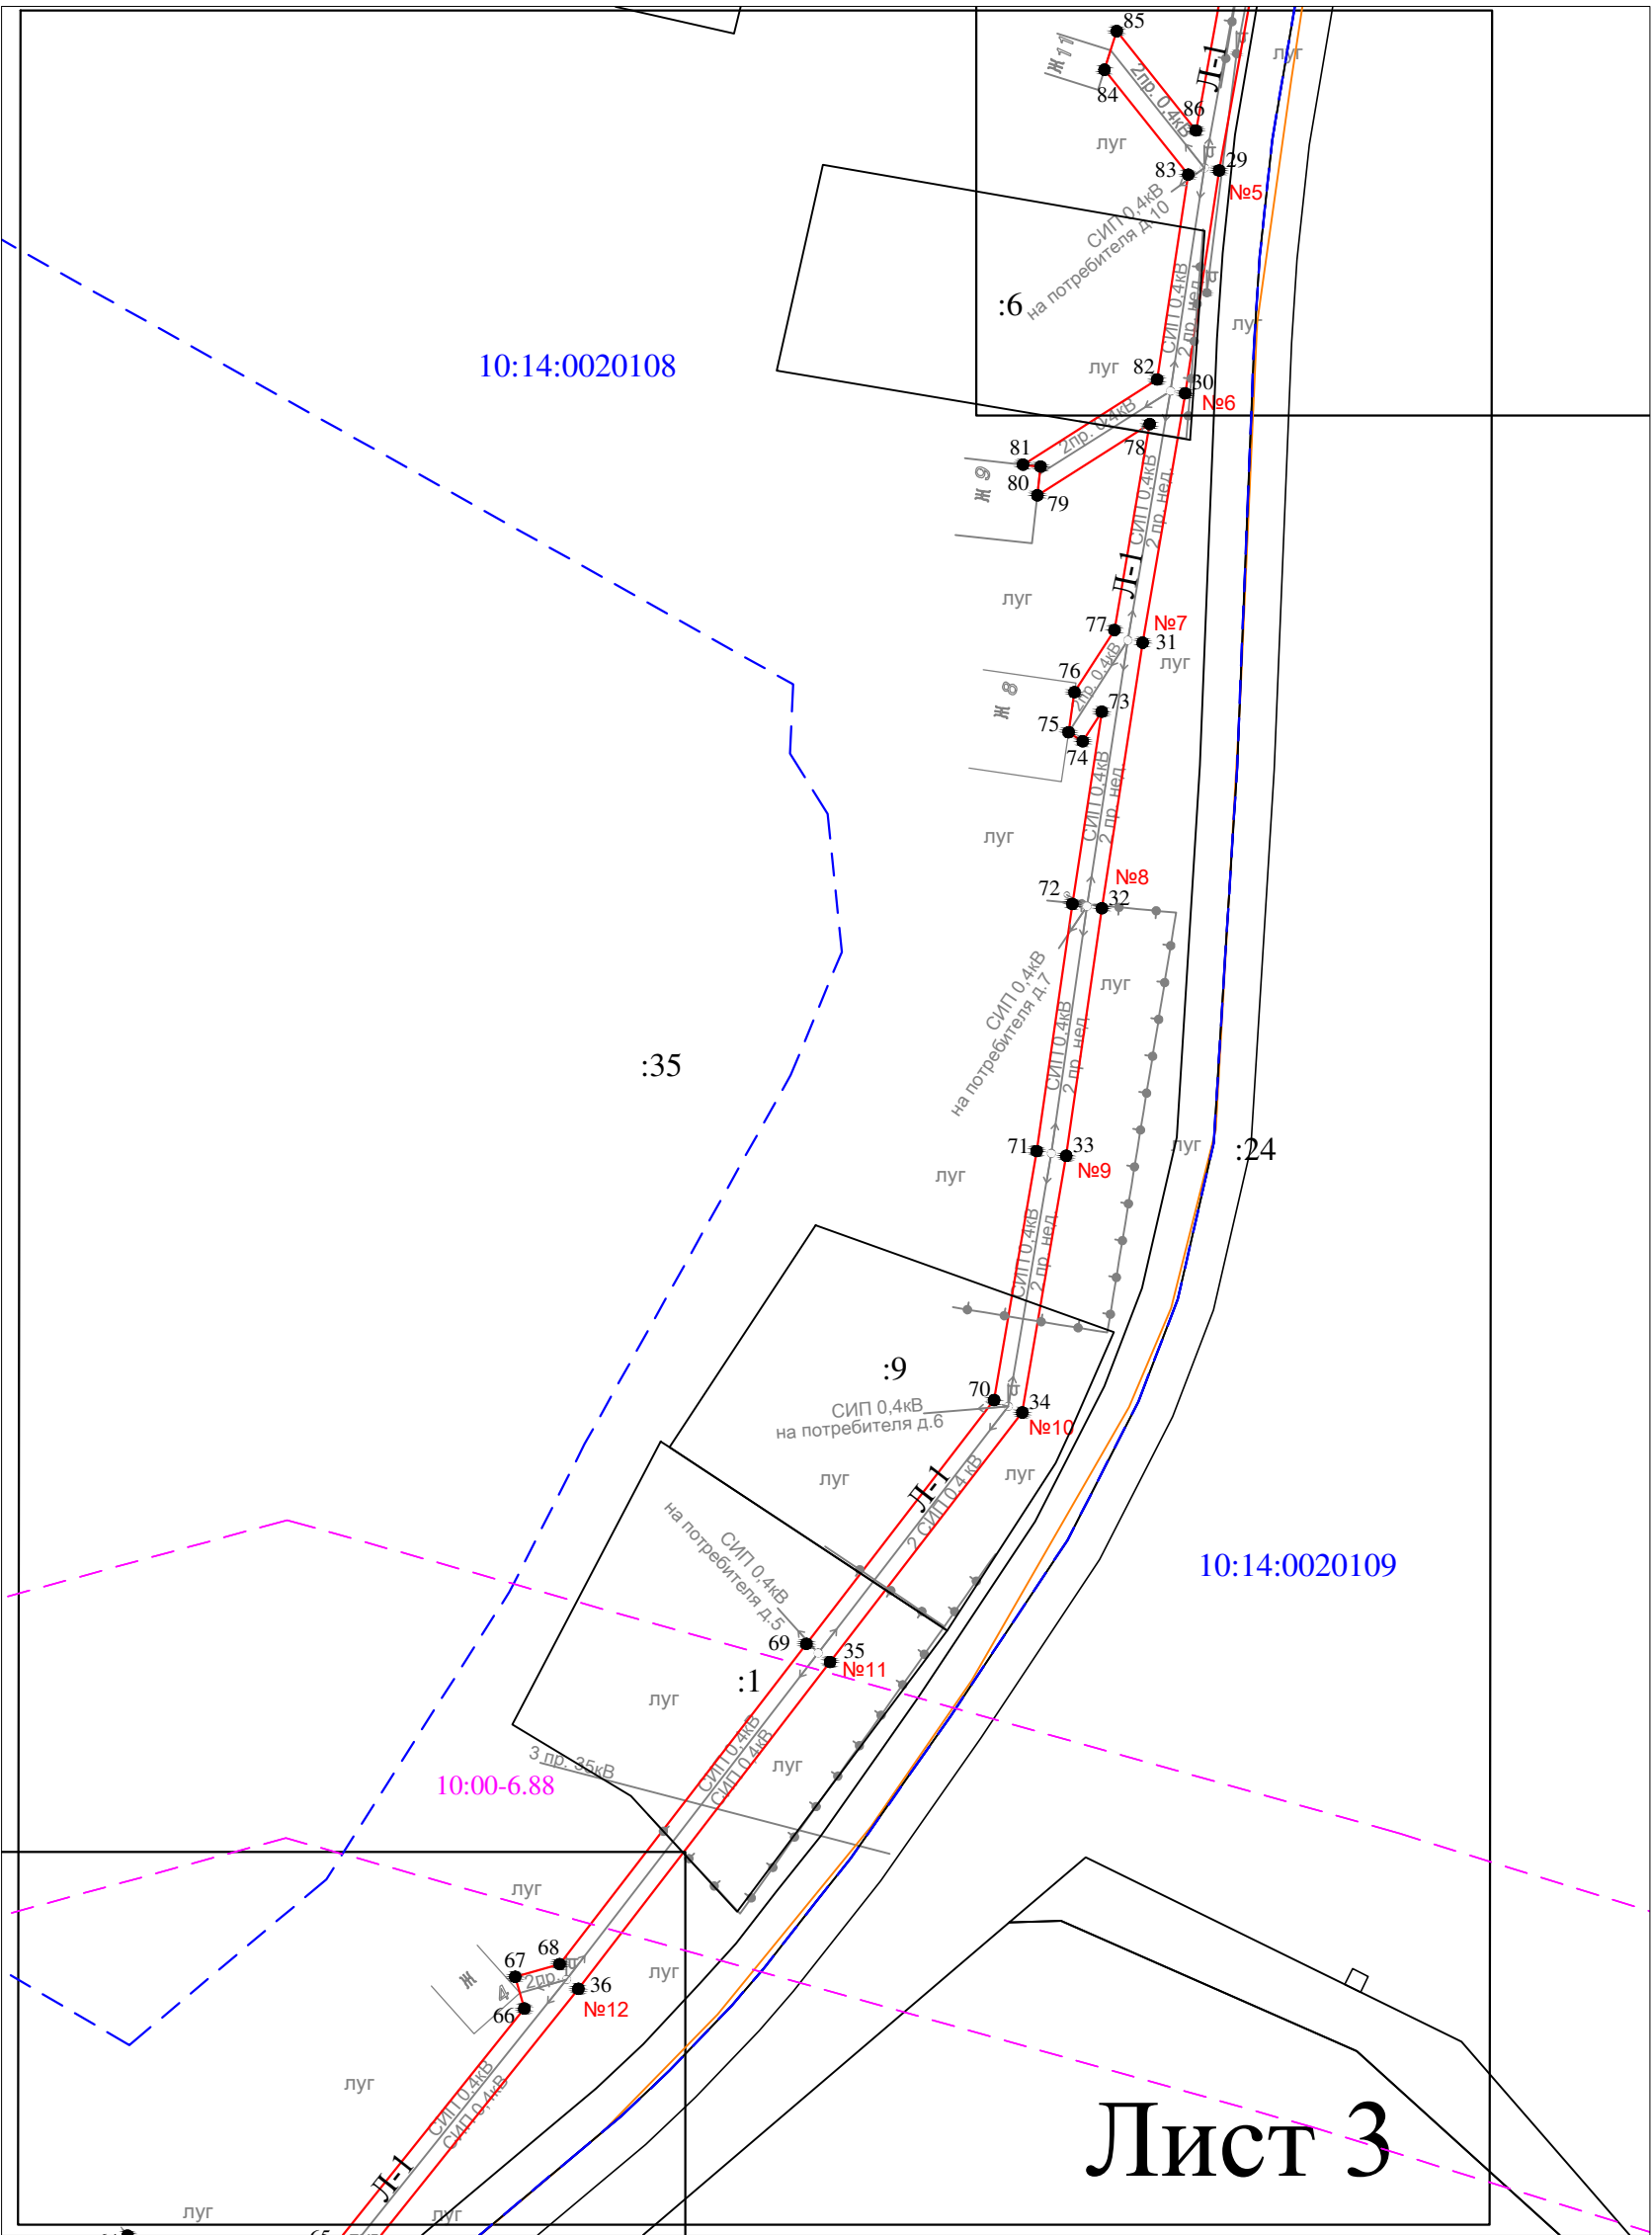


Масштаб 1 : 1000

Условные обозначения:

- проектные границы публичного сервитута
- 1 • - обозначение характерной точки границы
- N11 - номер опоры
- граница кадастрового квартала
- границы земельного участка, данные ЕГРН
- ОКС, данные ЕГРН
- граница зоны с особыми условиями использования территории, данные ЕГРН
- граница населенного пункта, данные ЕГРН, ГП
- 10:15:0070103 - номер кадастрового квартала
- :6 - обозначение земельного участка

--

C
↑
Ю

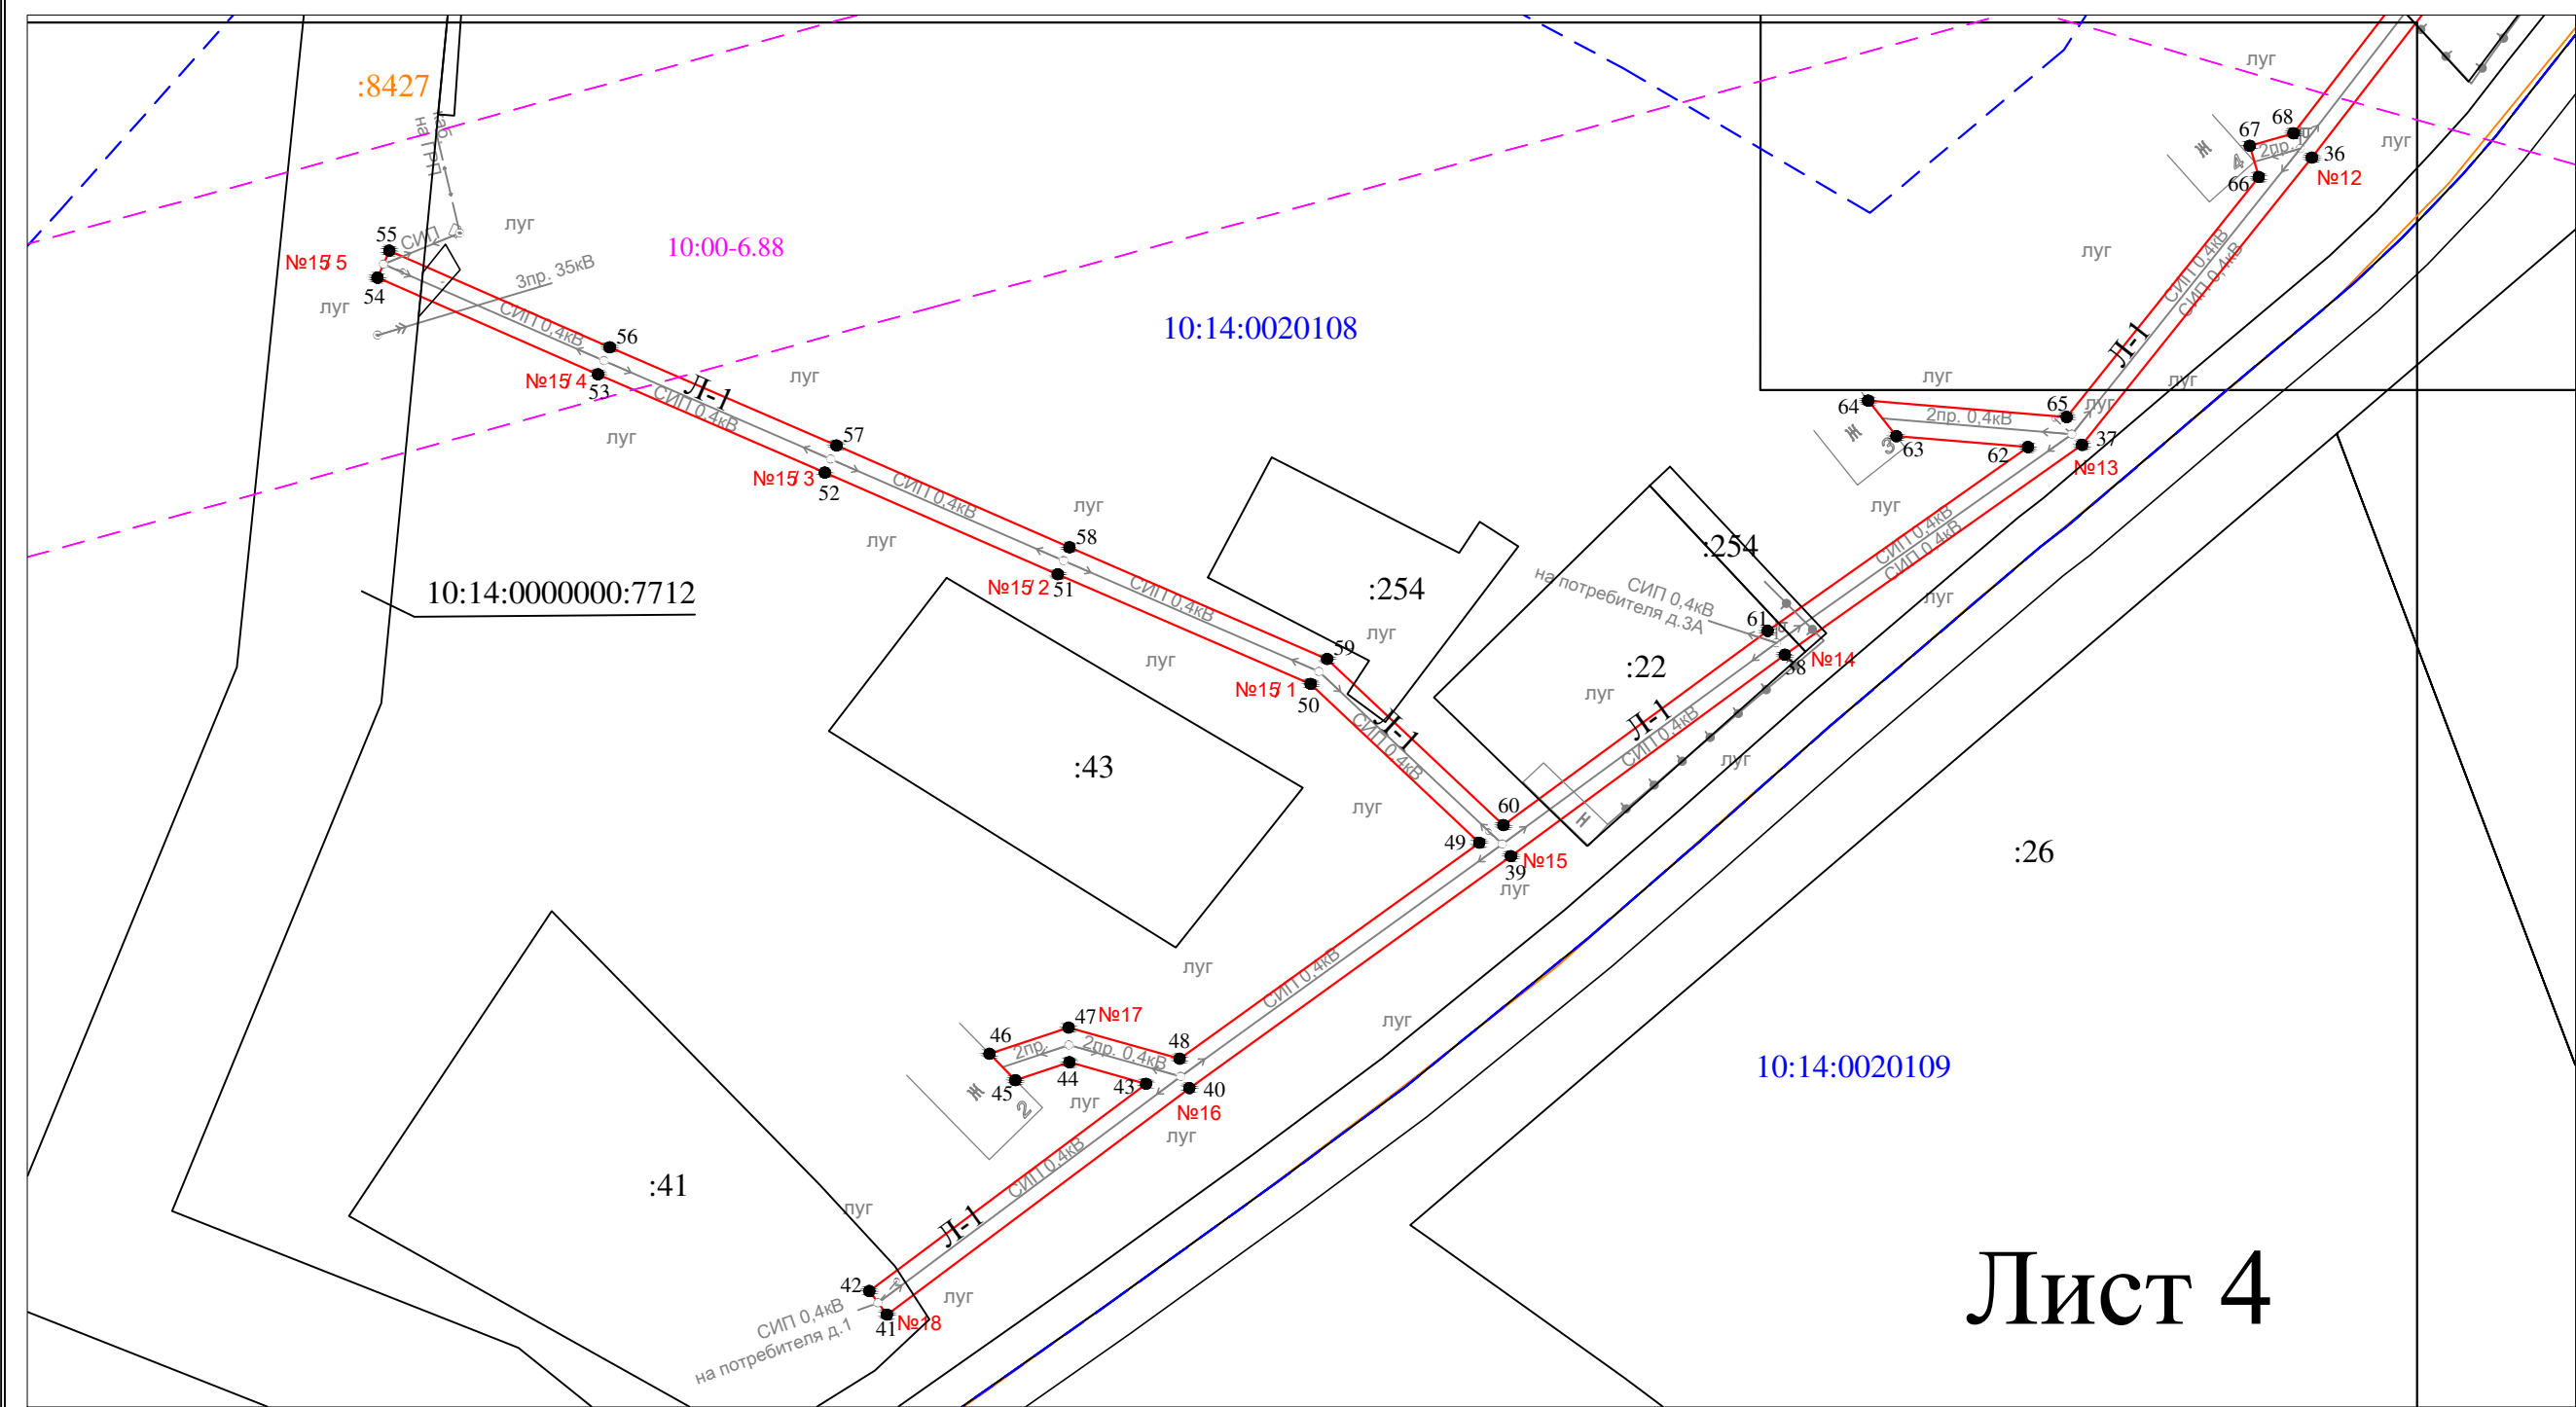

Лист 4

Масштаб 1 : 1000

Условные обозначения:

———— - проектные границы публичного сервитута

1 ● - обозначение характерной точки границы

N11 - номер опоры

— — — — - граница кадастрового квартала

_____ - границы земельного участка, данные ЕГРН

———— - ОКС, данные ЕГРН

— — — — - граница зоны с особыми условиями

использования территории , данные ЕГРН

----- - граница населенного пункта, данные ЕГРН, ГП

10:15:0070103 - номер кадастрового квартала

:6 - обозначение земельного участка

Раздел 2

Сведения о местоположении границ объекта

1. Система координат: МСК-10 зона 1

2. Сведения о характерных точках границ объекта

Обозначение характерных точек границ	Координаты, м		Метод определения координат характерной точки	Средняя квадратическая погрешность положения характерной точки (M_t), м	Описание обозначени я точки на местности (при наличии)
	X	Y			
1	2	3	4	5	6
1	276256.22	1419387.07	геодезический метод	0.2	-
2	276256.48	1419391.06	геодезический метод	0.2	-
3	276210.46	1419394.00	геодезический метод	0.2	-
4	276217.70	1419348.54	геодезический метод	0.2	-
5	276223.54	1419315.31	геодезический метод	0.2	-
6	276214.88	1419276.77	геодезический метод	0.2	-
7	276207.08	1419238.73	геодезический метод	0.2	-
8	276193.36	1419186.29	геодезический метод	0.2	-
9	276179.62	1419137.06	геодезический метод	0.2	-
10	276152.93	1419140.80	геодезический метод	0.2	-
11	276149.61	1419099.49	геодезический метод	0.2	-
12	276153.60	1419099.17	геодезический метод	0.2	-
13	276156.53	1419135.75	геодезический метод	0.2	-
14	276178.35	1419132.70	геодезический метод	0.2	-
15	276168.96	1419101.69	геодезический метод	0.2	-
16	276154.77	1419053.49	геодезический метод	0.2	-
17	276106.85	1419028.41	геодезический метод	0.2	-
18	276076.03	1419012.43	геодезический метод	0.2	-
19	276080.76	1419029.83	геодезический метод	0.2	-
20	276087.91	1419034.95	геодезический метод	0.2	-
21	276091.79	1419036.71	геодезический метод	0.2	-
22	276089.30	1419041.67	геодезический метод	0.2	-
23	276083.93	1419039.32	геодезический метод	0.2	-
24	276084.78	1419037.63	геодезический метод	0.2	-
25	276077.28	1419032.25	геодезический метод	0.2	-
26	276071.20	1419009.92	геодезический метод	0.2	-
27	276040.11	1419003.27	геодезический метод	0.2	-
28	276007.97	1418996.38	геодезический метод	0.2	-
29	275964.94	1418988.55	геодезический метод	0.2	-
30	275935.10	1418984.02	геодезический метод	0.2	-
31	275901.72	1418978.33	геодезический метод	0.2	-
32	275866.16	1418972.87	геодезический метод	0.2	-
33	275833.04	1418968.09	геодезический метод	0.2	-
34	275798.67	1418962.22	геодезический метод	0.2	-
35	275765.26	1418936.49	геодезический метод	0.2	-
36	275721.51	1418902.81	геодезический метод	0.2	-
37	275682.47	1418871.57	геодезический метод	0.2	-
38	275653.96	1418831.17	геодезический метод	0.2	-
39	275626.58	1418793.94	геодезический метод	0.2	-
40	275595.05	1418750.23	геодезический метод	0.2	-
41	275564.29	1418709.12	геодезический метод	0.2	-
42	275567.49	1418706.73	геодезический метод	0.2	-
43	275595.65	1418744.35	геодезический метод	0.2	-
44	275598.57	1418733.92	геодезический метод	0.2	-
45	275596.14	1418726.57	геодезический метод	0.2	-
46	275599.72	1418723.06	геодезический метод	0.2	-
47	275603.28	1418733.81	геодезический метод	0.2	-
48	275599.04	1418748.91	геодезический метод	0.2	-
49	275628.41	1418789.63	геодезический метод	0.2	-
50	275649.99	1418766.72	геодезический метод	0.2	-
51	275664.89	1418732.34	геодезический метод	0.2	-
52	275678.71	1418700.68	геодезический метод	0.2	-

Раздел 2

Сведения о местоположении границ объекта

1. Система координат: МСК-10 зона 1

2. Сведения о характерных точках границ объекта

53	275692.07	1418669.85	геодезический метод	0.2	-
54	275705.21	1418639.87	геодезический метод	0.2	-
55	275708.87	1418641.48	геодезический метод	0.2	-
56	275695.73	1418671.45	геодезический метод	0.2	-
57	275682.38	1418702.27	геодезический метод	0.2	-
58	275668.56	1418733.93	геодезический метод	0.2	-
59	275653.38	1418768.95	геодезический метод	0.2	-
60	275630.80	1418792.92	геодезический метод	0.2	-
61	275657.20	1418828.83	геодезический метод	0.2	-
62	275682.18	1418864.22	геодезический метод	0.2	-
63	275683.66	1418846.32	геодезический метод	0.2	-
64	275688.49	1418842.49	геодезический метод	0.2	-
65	275686.26	1418869.47	геодезический метод	0.2	-
66	275718.88	1418895.57	геодезический метод	0.2	-
67	275723.12	1418894.36	геодезический метод	0.2	-
68	275724.82	1418900.31	геодезический метод	0.2	-
69	275767.70	1418933.32	геодезический метод	0.2	-
70	275800.33	1418958.45	геодезический метод	0.2	-
71	275833.66	1418964.14	геодезический метод	0.2	-
72	275866.75	1418968.91	геодезический метод	0.2	-
73	275892.47	1418972.86	геодезический метод	0.2	-
74	275888.51	1418970.31	геодезический метод	0.2	-
75	275889.73	1418968.41	геодезический метод	0.2	-
76	275895.10	1418969.20	геодезический метод	0.2	-
77	275903.41	1418974.56	геодезический метод	0.2	-
78	275930.98	1418979.26	геодезический метод	0.2	-
79	275921.44	1418964.24	геодезический метод	0.2	-
80	275925.30	1418964.66	геодезический метод	0.2	-
81	275925.55	1418962.32	геодезический метод	0.2	-
82	275936.94	1418980.26	геодезический метод	0.2	-
83	275964.37	1418984.42	геодезический метод	0.2	-
84	275978.43	1418973.22	геодезический метод	0.2	-
85	275983.59	1418974.86	геодезический метод	0.2	-
86	275970.28	1418985.46	геодезический метод	0.2	-
87	276008.74	1418992.46	геодезический метод	0.2	-
88	276040.95	1418999.36	геодезический метод	0.2	-
89	276071.52	1419005.90	геодезический метод	0.2	-
90	276081.14	1418988.27	геодезический метод	0.2	-
91	276084.56	1418991.39	геодезический метод	0.2	-
92	276075.89	1419007.28	геодезический метод	0.2	-
93	276104.40	1419022.08	геодезический метод	0.2	-
94	276100.53	1419007.55	геодезический метод	0.2	-
95	276105.85	1419010.03	геодезический метод	0.2	-
96	276109.81	1419024.88	геодезический метод	0.2	-
97	276158.54	1419050.39	геодезический метод	0.2	-
98	276172.52	1419097.84	геодезический метод	0.2	-
99	276212.55	1419077.86	геодезический метод	0.2	-
100	276220.22	1419074.42	геодезический метод	0.2	-
101	276223.05	1419078.08	геодезический метод	0.2	-
102	276214.48	1419081.93	геодезический метод	0.2	-
103	276178.20	1419100.03	геодезический метод	0.2	-
104	276181.71	1419100.66	геодезический метод	0.2	-
105	276182.57	1419103.06	геодезический метод	0.2	-
106	276178.59	1419104.60	геодезический метод	0.2	-
107	276174.32	1419103.87	геодезический метод	0.2	-
108	276183.42	1419133.93	геодезический метод	0.2	-
109	276197.70	1419185.12	геодезический метод	0.2	-
110	276209.89	1419231.69	геодезический метод	0.2	-
111	276230.07	1419189.27	геодезический метод	0.2	-
112	276248.75	1419149.57	геодезический метод	0.2	-
113	276267.04	1419110.23	геодезический метод	0.2	-

Раздел 2

Сведения о местоположении границ объекта

1. Система координат: МСК-10 зона 1

2. Сведения о характерных точках границ объекта

114	276272.75	1419106.72	геодезический метод	0.2	-
115	276275.11	1419110.55	геодезический метод	0.2	-
116	276270.56	1419113.35	геодезический метод	0.2	-
117	276254.93	1419146.95	геодезический метод	0.2	-
118	276258.13	1419146.00	геодезический метод	0.2	-
119	276259.41	1419150.32	геодезический метод	0.2	-
120	276255.33	1419151.53	геодезический метод	0.2	-
121	276289.05	1419181.27	геодезический метод	0.2	-
122	276292.38	1419201.62	геодезический метод	0.2	-
123	276287.94	1419202.35	геодезический метод	0.2	-
124	276284.87	1419183.58	геодезический метод	0.2	-
125	276251.55	1419154.19	геодезический метод	0.2	-
126	276237.12	1419184.84	геодезический метод	0.2	-
127	276245.19	1419180.32	геодезический метод	0.2	-
128	276247.39	1419184.24	геодезический метод	0.2	-
129	276234.83	1419191.28	геодезический метод	0.2	-
130	276242.78	1419214.79	геодезический метод	0.2	-
131	276237.54	1419213.34	геодезический метод	0.2	-
132	276231.75	1419196.21	геодезический метод	0.2	-
133	276211.63	1419238.51	геодезический метод	0.2	-
134	276219.08	1419274.85	геодезический метод	0.2	-
135	276233.08	1419282.82	геодезический метод	0.2	-
136	276234.30	1419286.10	геодезический метод	0.2	-
137	276233.18	1419288.06	геодезический метод	0.2	-
138	276220.39	1419280.77	геодезический метод	0.2	-
139	276227.71	1419313.32	геодезический метод	0.2	-
140	276255.03	1419314.40	геодезический метод	0.2	-
141	276254.88	1419318.40	геодезический метод	0.2	-
142	276227.75	1419317.33	геодезический метод	0.2	-
143	276222.24	1419348.74	геодезический метод	0.2	-
144	276222.99	1419351.03	геодезический метод	0.2	-
145	276223.14	1419358.71	геодезический метод	0.2	-
146	276221.00	1419359.41	геодезический метод	0.2	-
147	276220.68	1419358.44	геодезический метод	0.2	-
148	276215.71	1419389.66	геодезический метод	0.2	-
1	276256.22	1419387.07	геодезический метод	0.2	-

3. Сведения о характерных точках части (частей) границы объекта

Обозначение характерных точек границ	Координаты, м		Метод определения координат характерной точки	Средняя квадратическая погрешность положения характерной точки (M_t), м	Описание обозначени я точки на местности (при наличии)
	X	Y			
1	2	3	4	5	6
Часть N 1					
-	-	-	-	-	-
-	-	-	-	-	-
Часть N 2					
-	-	-	-	-	-
-	-	-	-	-	-
Часть N					
-	-	-	-	-	-
-	-	-	-	-	-