

Утверждена

(наименование документа об утверждении, включая

наименования органов государственной власти или

органов местного самоуправления, принявших

решение об утверждении схемы или подписавших
соглашение о перераспределении земельных участков)

от _____ № _____

Кадастровые номера земельных участков, в отношении которых испрашивается публичный сервитут: Приложение №1 на 2 листах.	
Площадь испрашиваемого публичного сервитута: 1 520 833 кв.м.	
Каталог координат: Приложение №2 на 18 листах	
Система координат : МСК-10. зона 1	Схема расположения листов

Система координат : МСК-10, зона 1

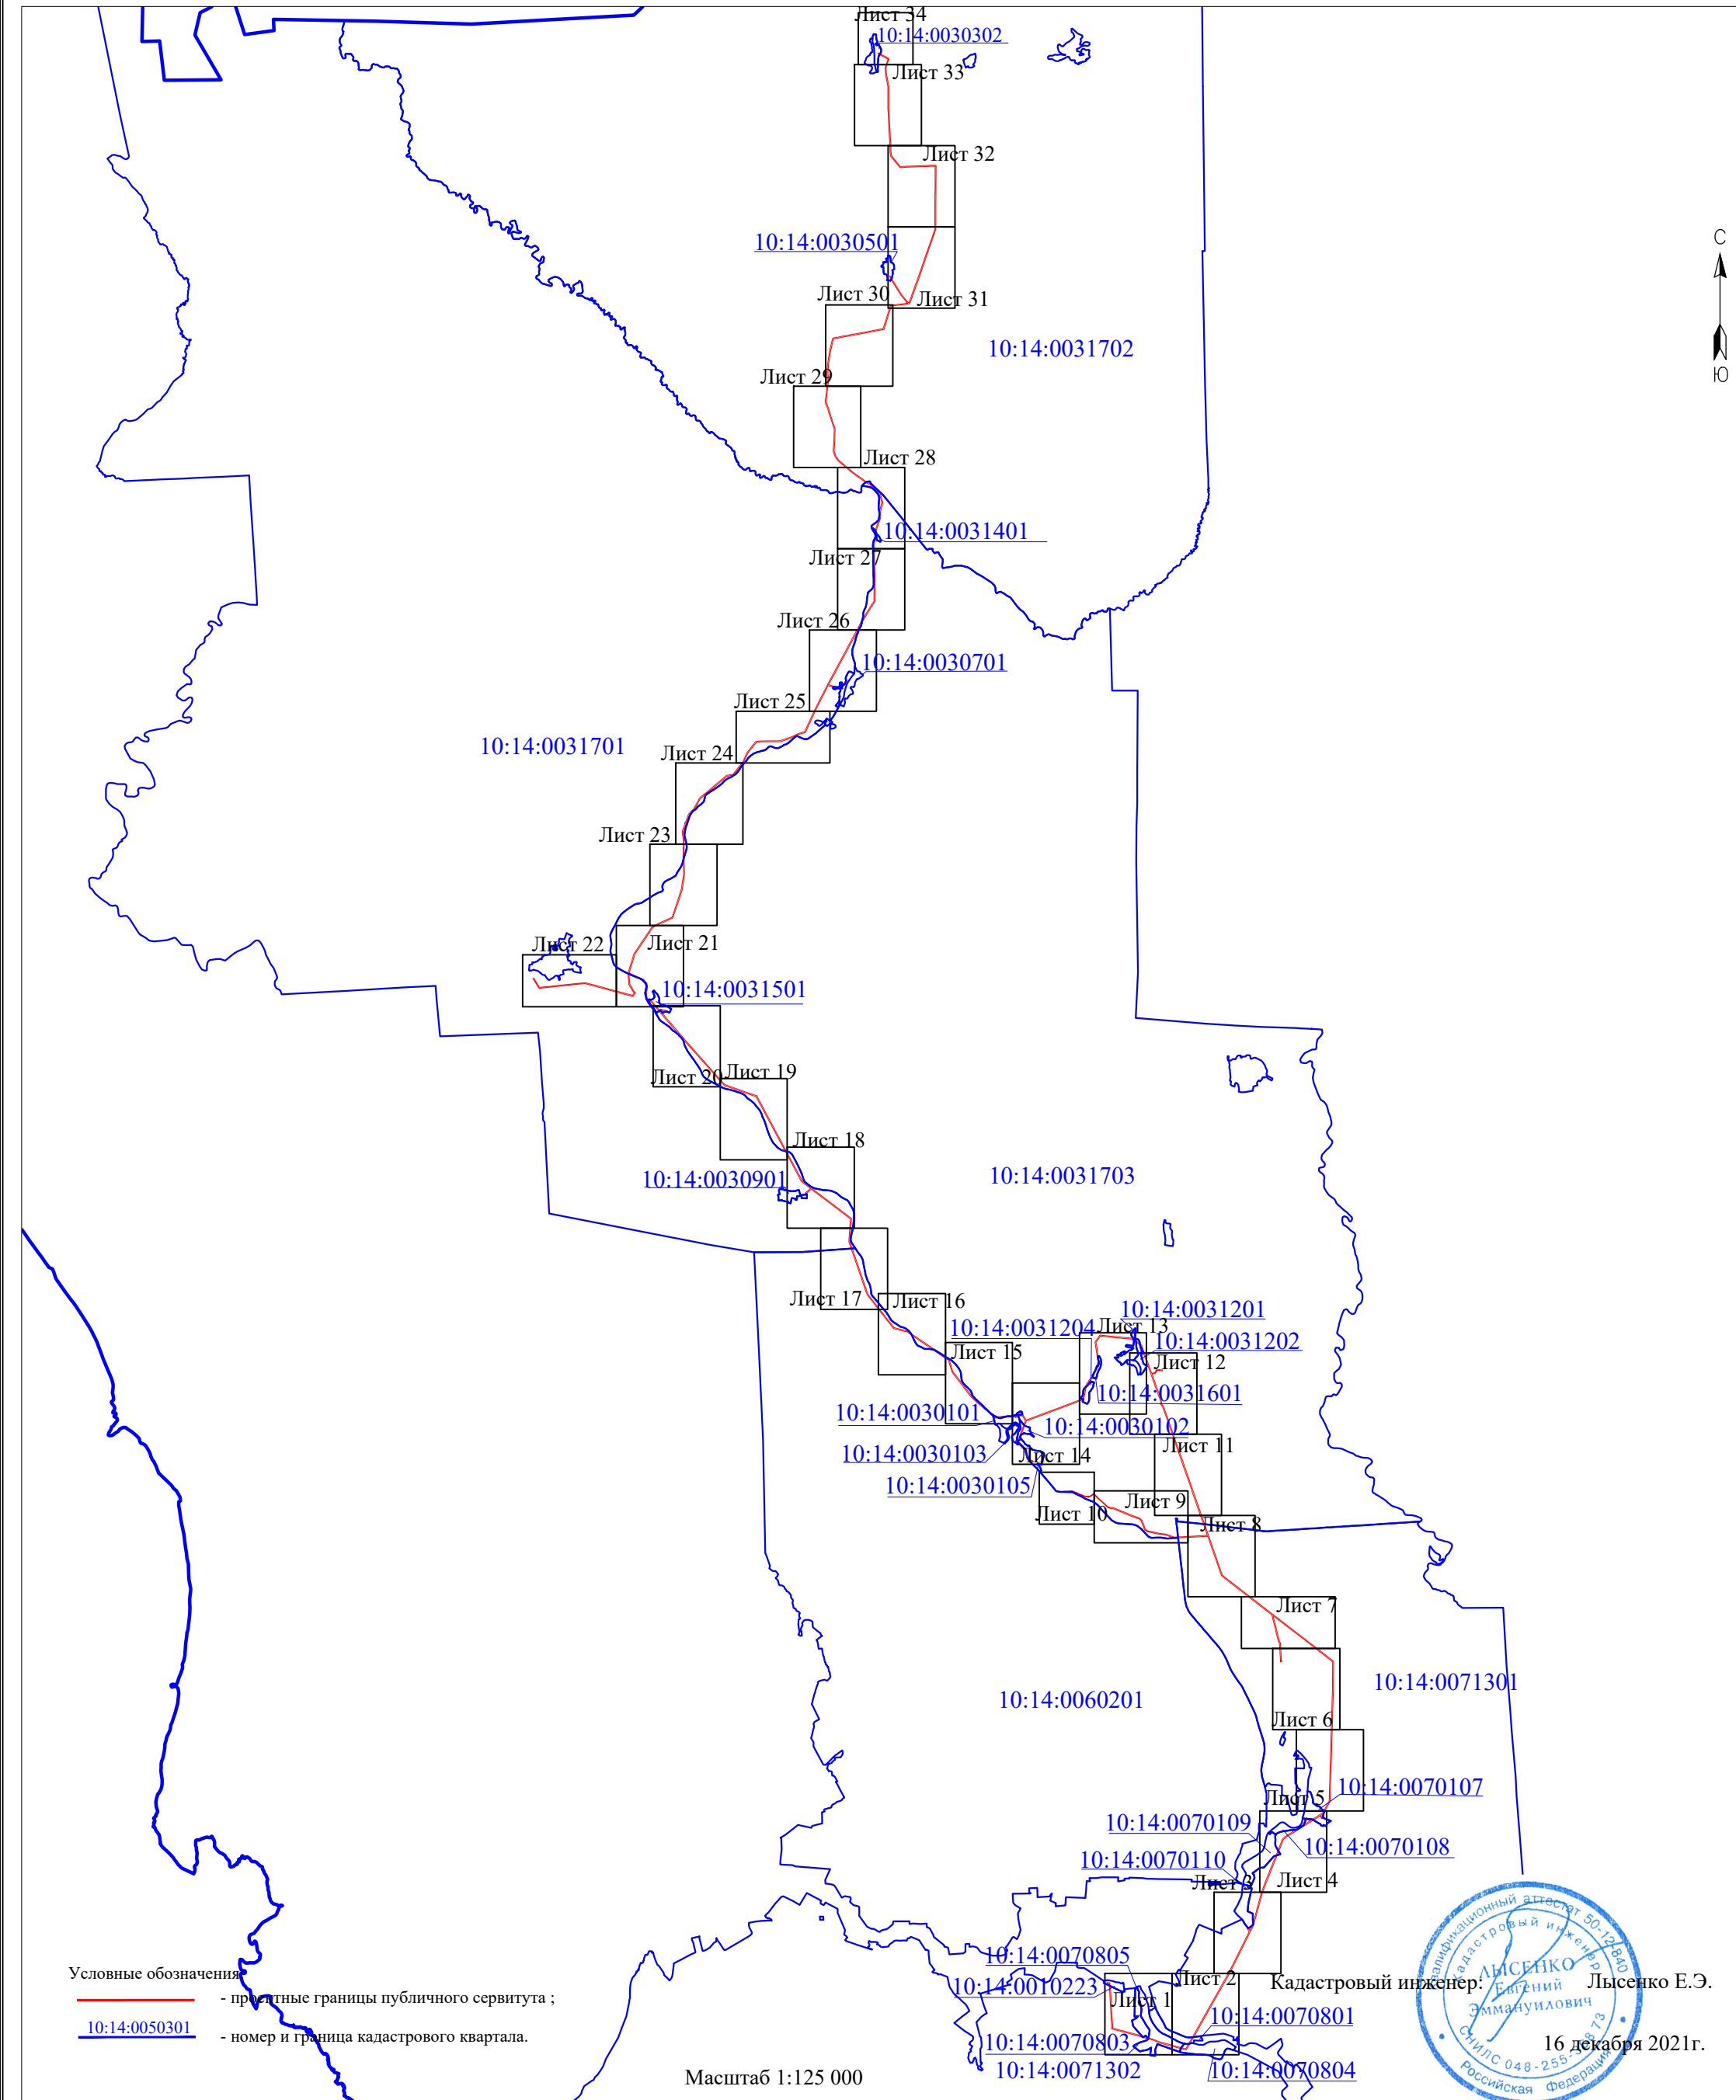


Схема расположения границ публичного сервитута объекта электросетевого хозяйства
"ВЛ-10 кВ Л-41-1 Олонец-Тигвера, ТП №№ 335, 429, 430, 325, 486, 326, 353, 319, 327, 393, 349, 394, 395, 432, 455"
Местоположение: Республика Карелия, Олонецкий район

Лист 1



Масштаб 1:5000

Используемые условные знаки и обозначения:

- обозначение объекта электросетевого хозяйства;
- проектные границы публичного сервитута;
- обозначение границы земельного участка сведения о котором содержатся в ЕГРН;
- обозначение кадастрового номера земельного участка сведения о котором содержатся в ЕГРН;
- обозначение контура многоконтурного земельного участка сведения о котором содержатся в ЕГРН;
- обозначение границы и номера кадастрового квартала;
- обозначение и номер характерной точки проектных границ публичного сервитута.

Кадастровый инженер:



Лысенко Е.Э.

16 декабря 2021г.

Схема расположения границ публичного сервитута объекта электросетевого хозяйства
"ВЛ-10 кВ Л-41-1 Олонец-Тигвера, ТП №№ 335, 429, 430, 325, 486, 326, 353, 319, 327, 393, 349, 394, 395, 432, 455"
Местоположение: Республика Карелия, Олонецкий район

Лист 2



Масштаб 1:5000

Используемые условные знаки и обозначения:

- обозначение объекта электросетевого хозяйства;
- проектные границы публичного сервитута;
- обозначение границы земельного участка сведения о котором содержатся в ЕГРН;
- обозначение кадастрового номера земельного участка сведения о котором содержатся в ЕГРН;
- обозначение контура многоконтурного земельного участка сведения о котором содержатся в ЕГРН;
- обозначение границы и номера кадастрового квартала;
- обозначение и номер характерной точки проектных границ публичного сервитута.

Кадастровый инженер:



Лысенко Е.А.

16 декабря 2021г.

Ист 3



Масштаб 1:5000

Используемые условные знаки и обозначения:

- | | |
|--|--|
| <p>— обозначение объекта электросетевого хозяйства ;</p> <p>— проектные границы публичного сервитута;</p> <p>— обозначение границы земельного участка сведения о котором содержатся в ЕГРН;</p> <p>— обозначение кадастрового номера земельного участка сведения о котором содержатся в ЕГРН;</p> <p>— обозначение контура многоконтурного земельного участка сведения о котором содержатся в ЕГРН;</p> <p>— обозначение границы и номера кадастрового квартала;</p> <p>— обозначение и номер характерной точки проектных границ публичного сервитута.</p> | <p>— обозначение объекта электросетевого хозяйства ;</p> <p>— проектные границы публичного сервитута;</p> <p>— обозначение границы земельного участка сведения о котором содержатся в ЕГРН;</p> <p>— обозначение кадастрового номера земельного участка сведения о котором содержатся в ЕГРН;</p> <p>— обозначение контура многоконтурного земельного участка сведения о котором содержатся в ЕГРН;</p> <p>— обозначение границы и номера кадастрового квартала;</p> <p>— обозначение и номер характерной точки проектных границ публичного сервитута.</p> |
|--|--|

Кадастровый инженер:

Лысенко Е.Э.

16 декабря 2021г.



Схема расположения границ публичного сервитута объекта электросетевого хозяйства
"ВЛ-10 кВ Л-41-1 Олонец-Тигвера, ТП №№ 335, 429, 430, 325, 486, 326, 353, 319, 327, 393, 349, 394, 395, 432, 455"
Местоположение: Республика Карелия, Олонецкий район

Лист 4



Масштаб 1:5000

Используемые условные знаки и обозначения:

- | | |
|---------------|--|
| | - обозначение объекта электросетевого хозяйства ; |
| | - проектные границы публичного сервитута; |
| | - обозначение границы земельного участка сведения о котором содержатся в ЕГРН; |
| :555 | - обозначение кадастрового номера земельного участка сведения о котором содержатся в ЕГРН; |
| :555(1) | - обозначение контура многоконтурного земельного участка сведения о котором содержатся в ЕГРН; |
| 10:14:0050301 | - обозначение границы и номера кадастрового квартала; |
| 1 ● | - обозначение и номер характерной точки проектных границ публичного сервитута. |

Кадастровый инженер:



Лысенко Е.Э.

16 декабря 2021г.



Используемые условные знаки и обозначения:

- | | |
|---|---|
| <p> </p> <p> :555
 :555(1)
 <u>10:14:0050301</u>
 1 ● </p> | <ul style="list-style-type: none"> - обозначение объекта электросетевого хозяйства ; - проектные границы публичного сервитута; - обозначение границы земельного участка сведения о котором содержатся в ЕГРН; - обозначение кадастрового номера земельного участка сведения о котором содержатся в ЕГРН; - обозначение контура многоконтурного земельного участка сведения о котором содержатся в ЕГРН; - обозначение границы и номера кадастрового квартала; - обозначение и номер характерной точки проектных границ публичного сервитута. |
|---|---|

Кадастровый инженер: Лысенко В.Э.
16 декабря 2021г.



Схема расположения границ публичного сервитута объекта электросетевого хозяйства
"ВЛ-10 кВ Л-41-1 Олонец-Тигвера, ТП №№ 335, 429, 430, 325, 486, 326, 353, 319, 327, 393, 349, 394, 395, 432, 455"
Местоположение: Республика Карелия, Олонецкий район

Лист 6



Масштаб 1:5000

Используемые условные знаки и обозначения:

- обозначение объекта электросетевого хозяйства;
- проектные границы публичного сервитута;
- обозначение кадастрового номера земельного участка сведения о котором содержатся в ЕГРН;
- обозначение контура многоконтурного земельного участка сведения о котором содержатся в ЕГРН;
- обозначение границы и номера кадастрового квартала;
- обозначение и номер характерной точки проектных границ публичного сервитута.

Кадастровый инженер: Лысенко Е.Э.
16 декабря 2021г.





Используемые условные знаки и обозначения:

- обозначение объекта электросетевого хозяйства ;
- проектные границы публичного сервитута;
- обозначение границы земельного участка сведения о котором содержатся в ЕГРН;
- обозначение кадастрового номера земельного участка сведения о котором содержатся в ЕГРН;
- обозначение контура многоконтурного земельного участка сведения о котором содержатся в ЕГРН;
- обозначение границы и номера кадастрового квартала;
- обозначение и номер характерной точки проектных границ публичного сервитута.

Масштаб 1:5000




Кадастровый инженер: Лысенко Е.Э.

16 декабря 2021г.

Схема расположения границ публичного сервитута объекта электросетевого хозяйства
"ВЛ-10 кВ Л-41-1 Олонец-Тигвера, ТП №№ 335, 429, 430, 325, 486, 326, 353, 319, 327, 393, 349, 394, 395, 432, 455"
Местоположение: Республика Карелия, Олонецкий район

Лист 8

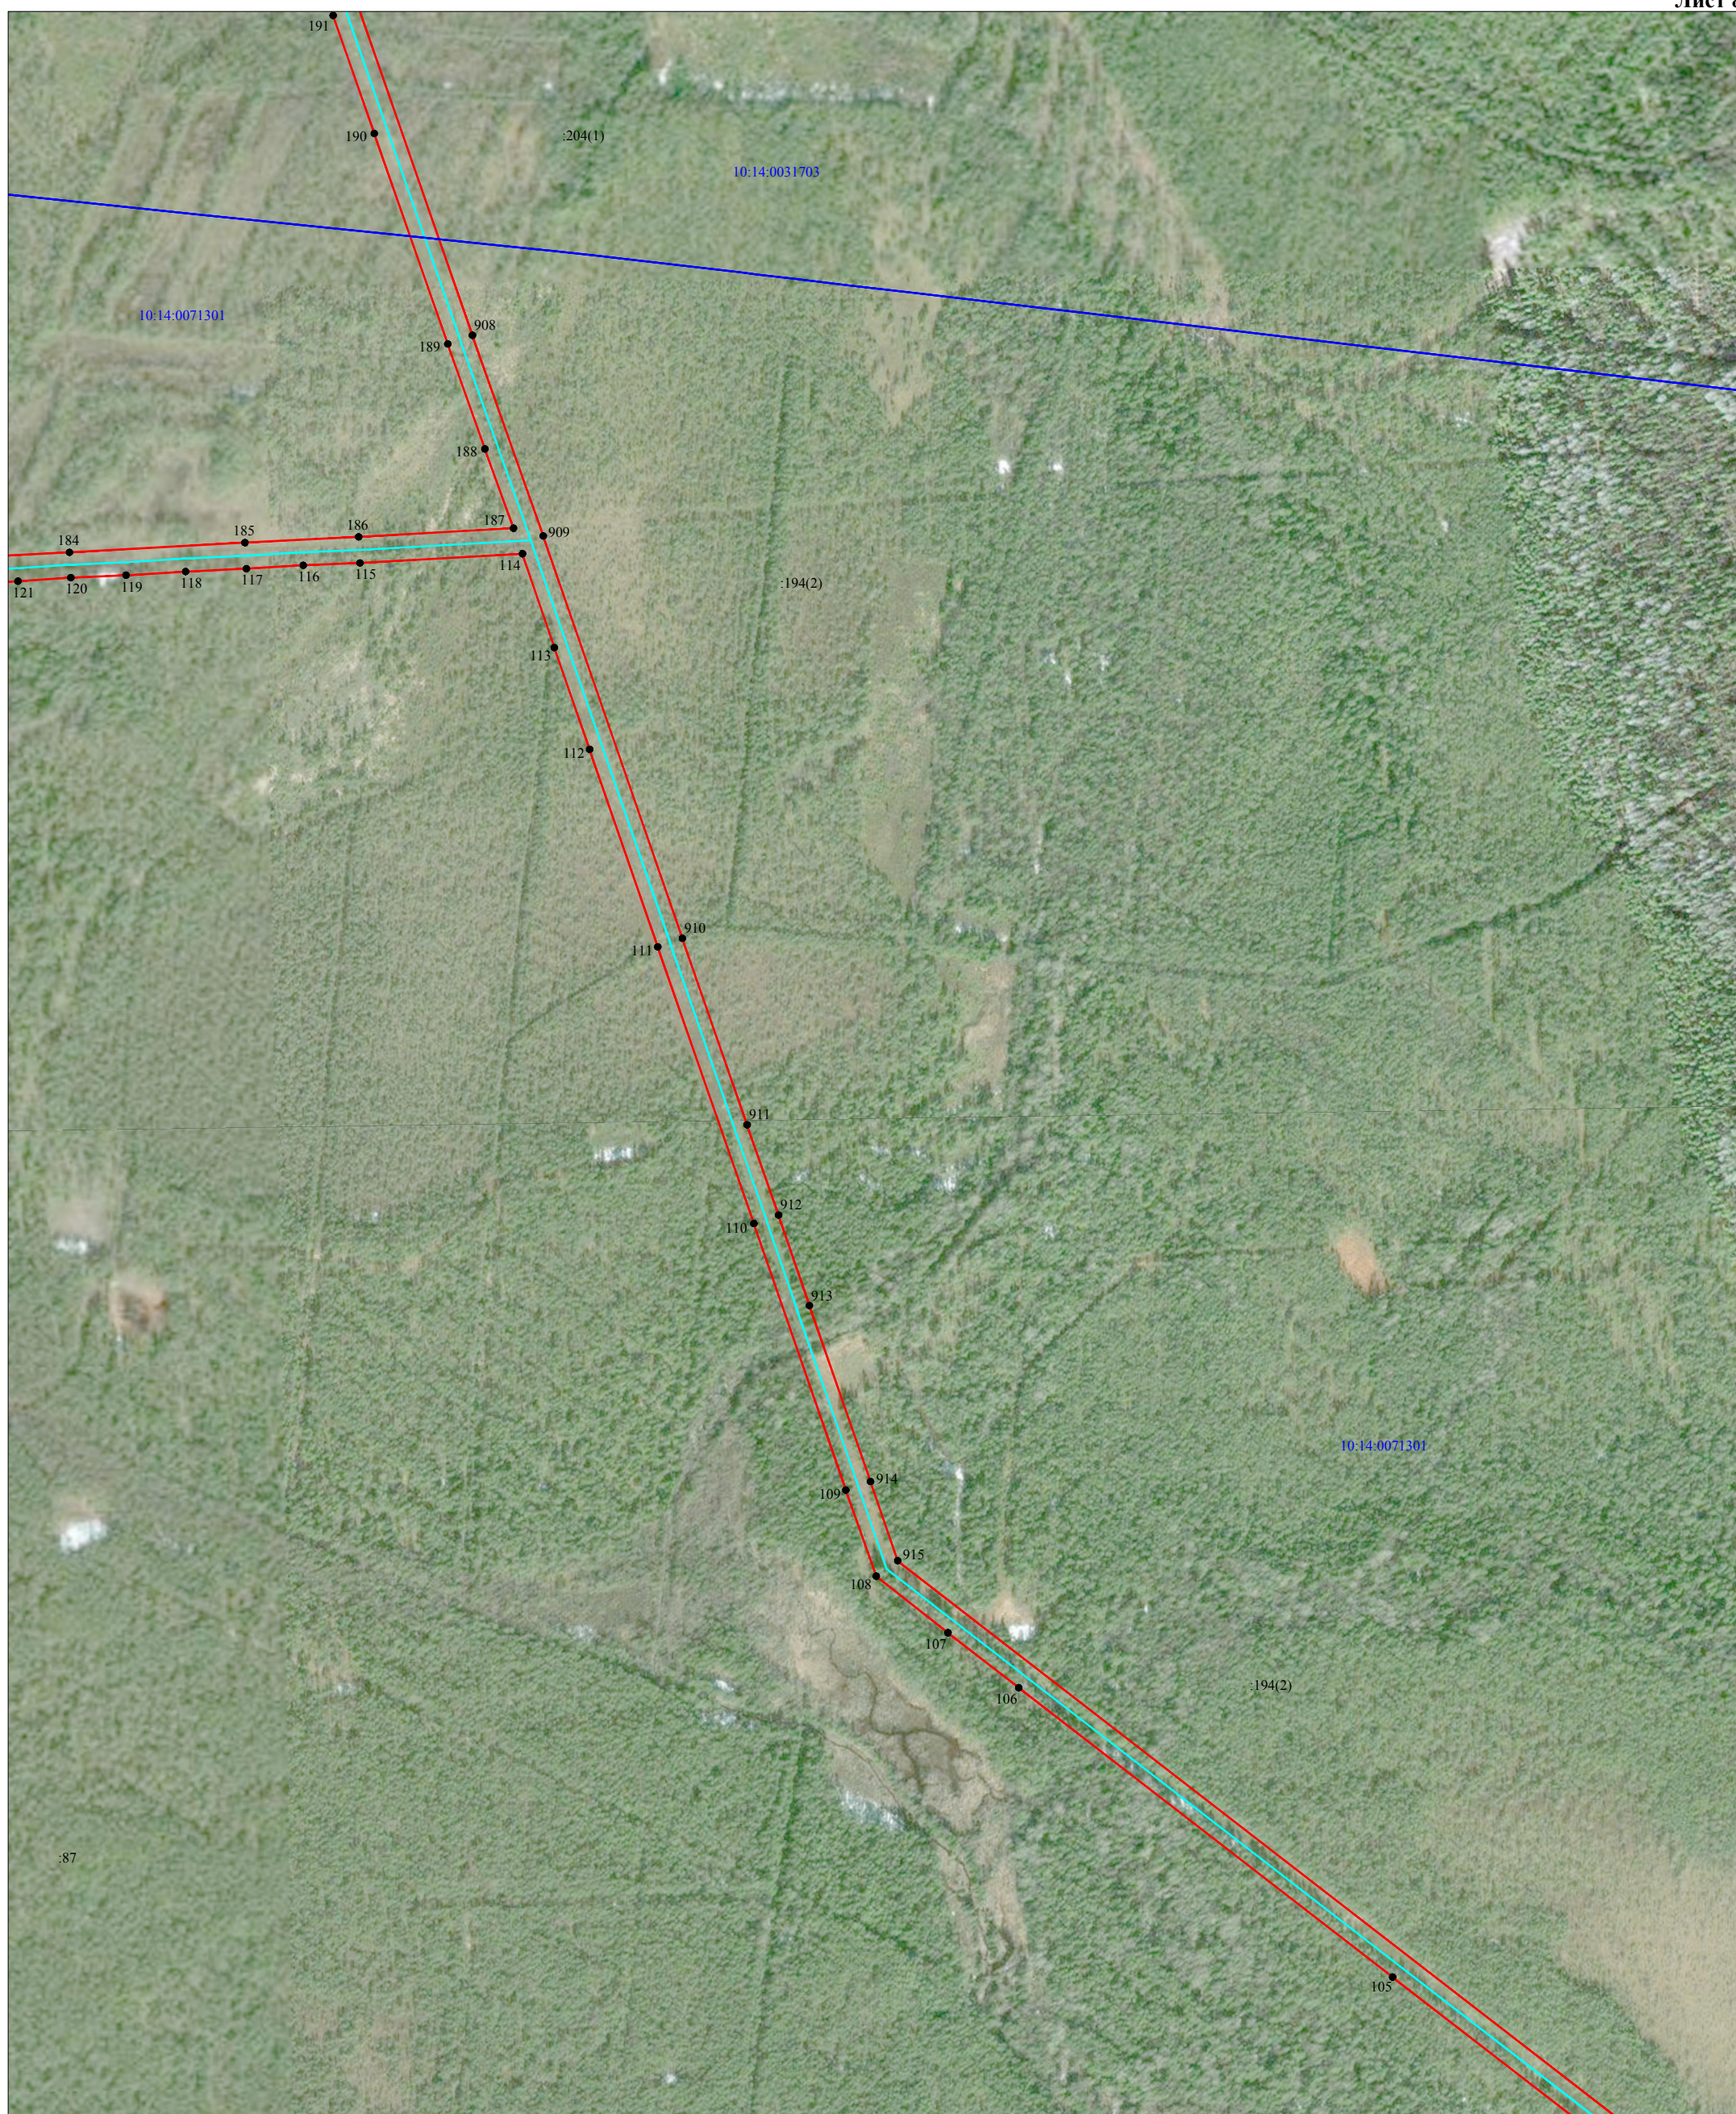

Масштаб 1:5000

Используемые условные знаки и обозначения:

- обозначение объекта электросетевого хозяйства;
- проектные границы публичного сервитута;
- обозначение границы земельного участка сведения о котором содержатся в ЕГРН;
- обозначение кадастрового номера земельного участка сведения о котором содержатся в ЕГРН;
- обозначение контура многоконтурного земельного участка сведения о котором содержатся в ЕГРН;
- обозначение границы и номера кадастрового квартала;
- обозначение и номер характерной точки проектных границ публичного сервитута.

Кадастровый инженер: Лысенко Е.Э.
16 декабря 2021г.



Схема расположения границ публичного сервитута объекта электросетевого хозяйства
 "ВЛ-10 кВ Л-41-1 Олонец-Тигвера, ТП №№ 335, 429, 430, 325, 486, 326, 353, 319, 327, 393, 349, 394, 395, 432, 455"
 Местоположение: Республика Карелия, Олонецкий район

Лист 9




Используемые условные знаки и обозначения:

- - обозначение объекта электросетевого хозяйства;
- - проектные границы публичного сервитута;
- - обозначение границы земельного участка сведения о котором содержатся в ЕГРН;
- - обозначение кадастрового номера земельного участка сведения о котором содержатся в ЕГРН;
- - обозначение контура многоконтурного земельного участка сведения о котором содержатся в ЕГРН;
- - обозначение границы и номера кадастрового квартала;
- - обозначение и номер характерной точки проектных границ публичного сервитута.

Масштаб 1:5000

Кадастровый инженер: **Лысенко Е.Э.**

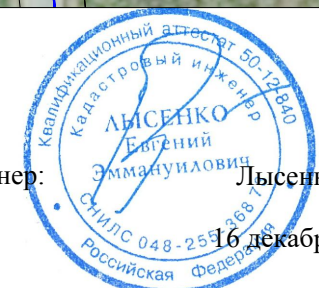

16 декабря 2021г.

Схема расположения границ публичного сервитута объекта электросетевого хозяйства
 "ВЛ-6 кВ Л-03-06 ГЭС 7 Летнереченский-Шуезеро, ТП № 501, ТП № 502, ТП № 503, ТП № 504, ТП № 505,
 ТП № 506, ТП № 508, ТП № 509, ТП № 513, ТП № 519"
 Местоположение: Республика Карелия, Олонецкий район

Лист 10



Масштаб 1:5000

Используемые условные знаки и обозначения:

- - обозначение объекта электросетевого хозяйства ;
- - проектные границы публичного сервитута;
- - обозначение границы земельного участка сведения о котором содержатся в ЕГРН;
- :555 - обозначение кадастрового номера земельного участка сведения о котором содержатся в ЕГРН;
- :555(1) - обозначение контура многоконтурного земельного участка сведения о котором содержатся в ЕГРН;
- 10:14:0050301 - обозначение границы и номера кадастрового квартала;
- 1 ● - обозначение и номер характерной точки проектных границ публичного сервитута.

Кадастровый инженер:

Лысенко Е.Э.

16 декабря 2021г.





Масштаб 1:5000

Используемые условные знаки и обозначения:

- | | |
|---------------|--|
| | - обозначение объекта электросетевого хозяйства ; |
| | - проектные границы публичного сервитута; |
| | - обозначение границы земельного участка сведения о котором содержатся в ЕГРН; |
| :555 | - обозначение кадастрового номера земельного участка сведения о котором содержатся в ЕГРН; |
| :555(1) | - обозначение контура многоконтурного земельного участка сведения о котором содержатся в ЕГРН; |
| 10:14:0050301 | - обозначение границы и номера кадастрового квартала; |
| 1 ● | - обозначение и номер характерной точки проектных границ публичного сервитута. |

Кадастровый инженер: Лысенко Е.Э.

16 декабря 2021г.



Лист 12



Масштаб 1:500


Масштаб 1:5000

_____	- обозначение объекта электросетевого хозяйства ;
_____	- проектные границы публичного сервитута;
_____	- обозначение границы земельного участка сведения о котором содержатся в ЕГРН;
:555	- обозначение кадастрового номера земельного участка сведения о котором содержатся в ЕГРН;
:555(1)	- обозначение контура многоконтурного земельного участка сведения о котором содержатся в ЕГРН;
<u>10:14:0050301</u>	- обозначение границы и номера кадастрового квартала;
1 ●	- обозначение и номер характерной точки проектных границ публичного сервитута.

Кадастровый инженер:  Лысенко Е.Э.
16 декабря 2021г.



Лист 13

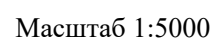

   :555 :555(1) <u>10:14:0050301</u> 1 ●	- обозначение объекта электросетевого хозяйства ; - проектные границы публичного сервитута; - обозначение границы земельного участка сведения о котором содержатся в ЕГРН; - обозначение кадастрового номера земельного участка сведения о котором содержатся в ЕГРН; - обозначение контура многоконтурного земельного участка сведения о котором содержатся в ЕГРН; - обозначение границы и номера кадастрового квартала; - обозначение и номер характерной точки проектных границ публичного сервитута.
--	---

16 декабря 2021г.

Схема расположения границ публичного сервитута объекта электросетевого хозяйства
"ВЛ-10 кВ Л-41-1 Олонец-Тигвера, ТП №№ 335, 429, 430, 325, 486, 326, 353, 319, 327, 393, 349, 394, 395, 432, 455"
Местоположение: Республика Карелия, Олонецкий район

Лист 14



Масштаб 1:5000

Используемые условные знаки и обозначения:

- обозначение объекта электросетевого хозяйства;
- проектные границы публичного сервитута;
- обозначение границы земельного участка сведения о котором содержатся в ЕГРН;
- обозначение кадастрового номера земельного участка сведения о котором содержатся в ЕГРН;
- обозначение контура многоконтурного земельного участка сведения о котором содержатся в ЕГРН;
- обозначение границы и номера кадастрового квартала;
- обозначение и номер характерной точки проектных границ публичного сервитута.

Кадастровый инженер:



Лысенко Е.А.

16 декабря 2021г.



Используемые условные знаки и обозначения:

- | | |
|--|--|
|  | - обозначение объекта электросетевого хозяйства; |
| | - проектные границы публичного сервитута; |
|  | - обозначение границы земельного участка сведения о котором содержатся в ЕГРН; |
| :555 | - обозначение кадастрового номера земельного участка сведения о котором содержатся в ЕГРН; |
| :555(1) | - обозначение контура многоконтурного земельного участка сведения о котором содержатся в ЕГРН; |
| <u>10:14:0050301</u> | - обозначение границы и номера кадастрового квартала; |
| 1 ● | - обозначение и номер характерной точки проектных границ публичного сервитута. |

Лысенко Е.Э.

16 декабря 2021г.







Масштаб 1:5000

Используемые условные знаки и обозначения:

- | | |
|---------------|--|
| | - обозначение объекта электросетевого хозяйства ; |
| | - проектные границы публичного сервитута; |
| | - обозначение границы земельного участка сведения о котором содержатся в ЕГРН; |
| :555 | - обозначение кадастрового номера земельного участка сведения о котором содержатся в ЕГРН; |
| :555(1) | - обозначение контура многоконтурного земельного участка сведения о котором содержатся в ЕГРН; |
| 10:14:0050301 | - обозначение границы и номера кадастрового квартала; |
| 1 ● | - обозначение и номер характерной точки проектных границ публичного сервитута. |

Кадастровый инженер: Лысенко Е.Э.

16 декабря 2021г.





Масштаб 1:5000

Используемые условные знаки и обозначения:

- обозначение объекта электросетевого хозяйства;
- проектные границы публичного сервитута;
- обозначение границы земельного участка сведения о котором содержатся в ЕГРН;
- обозначение кадастрового номера земельного участка сведения о котором содержатся в ЕГРН;
- обозначение контура многоконтурного земельного участка сведения о котором содержатся в ЕГРН;
- обозначение границы и номера кадастрового квартала;
- обозначение и номер характерной точки проектных границ публичного сервитута.

Кадастровый инженер:



Лысенко Е.Э.

16 декабря 2021г.



Масштаб 1:5000

Используемые условные знаки и обозначения:

- обозначение объекта электросетевого хозяйства ;
- проектные границы публичного сервитута;
- обозначение границы земельного участка сведения о котором содержатся в ЕГРН;
- обозначение кадастрового номера земельного участка сведения о котором содержатся в ЕГРН;
- обозначение контура многоконтурного земельного участка сведения о котором содержатся в ЕГРН;
- обозначение границы и номера кадастрового квартала;
- обозначение и номер характерной точки проектных границ публичного сервитута.

Кадастровый инженер:



Лысенко Е.Э.

16 декабря 2021г.

Схема расположения границ публичного сервитута объекта электросетевого хозяйства
"ВЛ-10 кВ Л-41-1 Олонец-Тигвера, ТП №№ 335, 429, 430, 325, 486, 326, 353, 319, 327, 393, 349, 394, 395, 432, 455"
Местоположение: Республика Карелия, Олонецкий район

Лист 20



Масштаб 1:5000

Используемые условные знаки и обозначения:

- обозначение объекта электросетевого хозяйства ;
- проектные границы публичного сервитута;
- обозначение границы земельного участка сведения о котором содержатся в ЕГРН;
- обозначение кадастрового номера земельного участка сведения о котором содержатся в ЕГРН;
- обозначение контура многоконтурного земельного участка сведения о котором содержатся в ЕГРН;
- обозначение границы и номера кадастрового квартала;
- обозначение и номер характерной точки проектных границ публичного сервитута.

Кадастровый инженер: Лысенко Е.Э.
16 декабря 2021г.



Схема расположения границ публичного сервитута объекта электросетевого хозяйства
"ВЛ-10 кВ Л-41-1 Олонец-Тигвера, ТП №№ 335, 429, 430, 325, 486, 326, 353, 319, 327, 393, 349, 394, 395, 432, 455"
Местоположение: Республика Карелия, Олонецкий район

Лист 21



Масштаб 1:5000

Используемые условные знаки и обозначения:

- обозначение объекта электросетевого хозяйства;
- проектные границы публичного сервитута;
- обозначение кадастрового номера земельного участка сведения о котором содержатся в ЕГРН;
- обозначение контура многоконтурного земельного участка сведения о котором содержатся в ЕГРН;
- обозначение границы и номера кадастрового квартала;
- обозначение и номер характерной точки проектных границ публичного сервитута.

Кадастровый инженер:




Лысенко Е.Э.

16 декабря 2021г.

Схема расположения границ публичного сервитута объекта электросетевого хозяйства
"ВЛ-10 кВ Л-41-1 Олонец-Тигвера, ТП №№ 335, 429, 430, 325, 486, 326, 353, 319, 327, 393, 349, 394, 395, 432, 455"
Местоположение: Республика Карелия, Олонецкий район

Лист 22

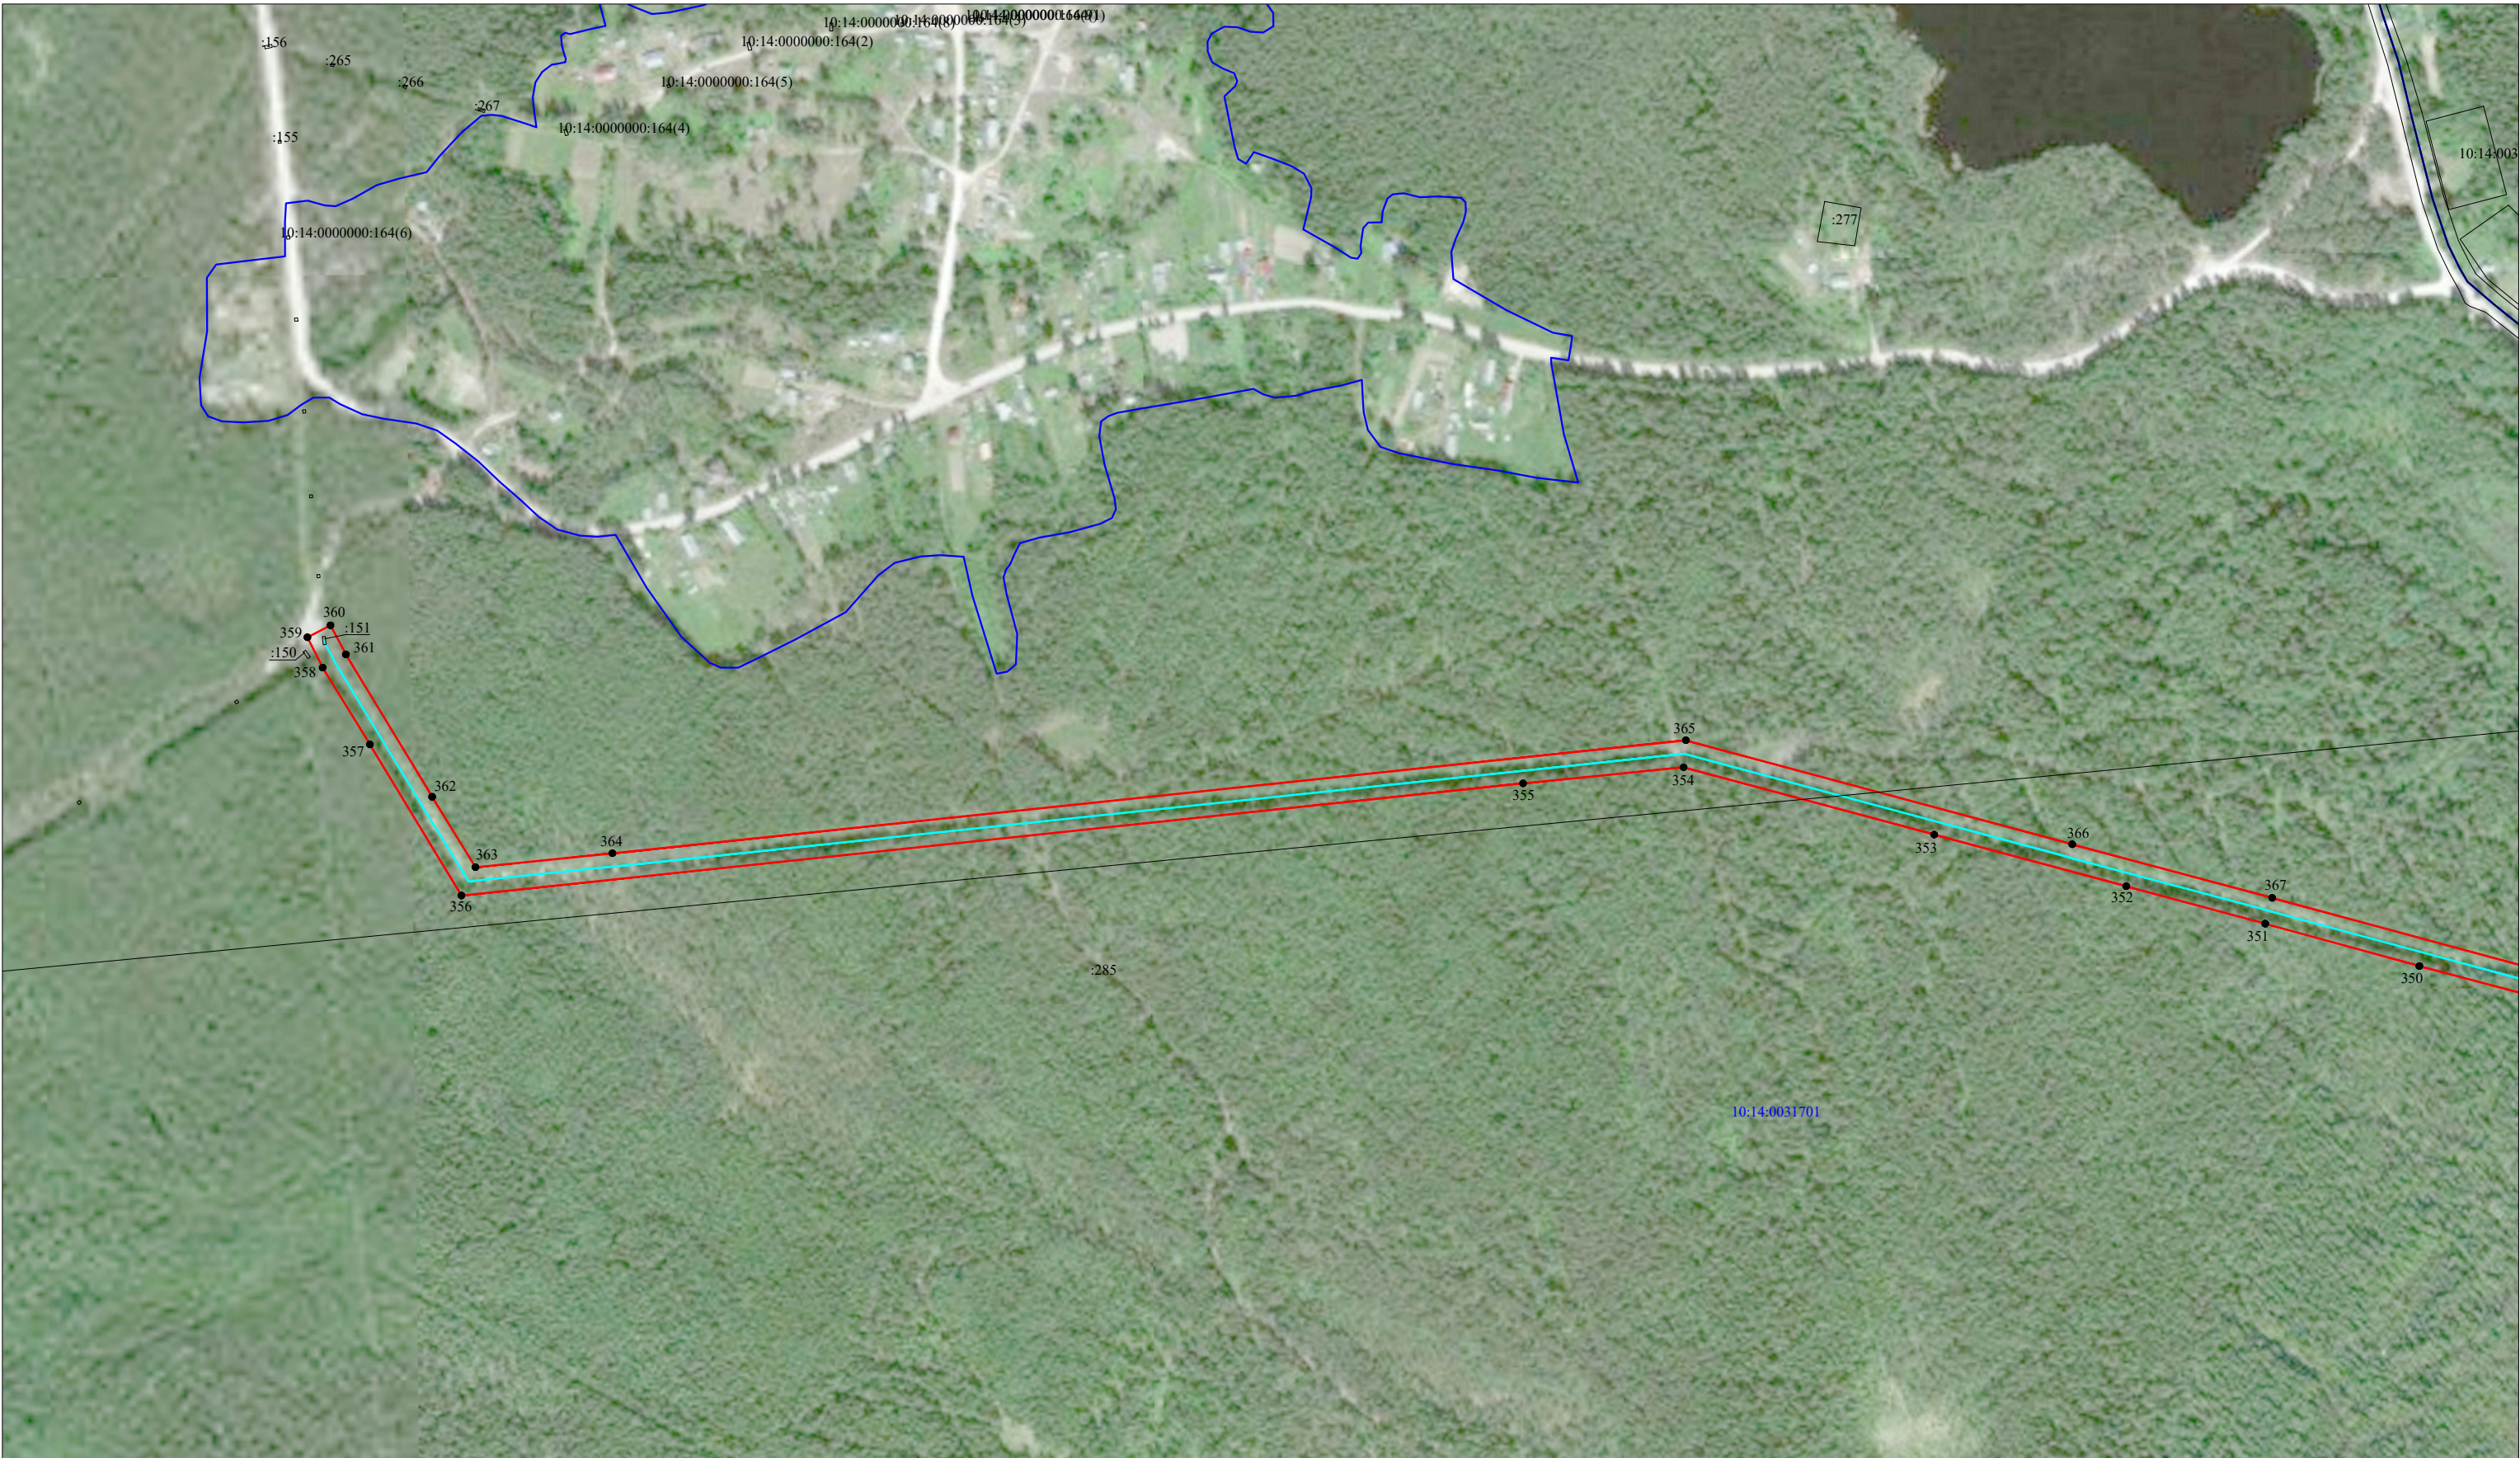

Используемые условные знаки и обозначения:

- обозначение объекта электросетевого хозяйства ;
- проектные границы публичного сервитута;
- обозначение границы земельного участка сведения о котором содержатся в ЕГРН;
- обозначение кадастрового номера земельного участка сведения о котором содержатся в ЕГРН;
- обозначение контура многоконтурного земельного участка сведения о котором содержатся в ЕГРН;
- обозначение границы и номера кадастрового квартала;
- обозначение и номер характерной точки проектных границ публичного сервитута.

Масштаб 1:5000

Кадастровый инженер: Лысенко Е.Э.
16 декабря 2021г.



Схема расположения границ публичного сервитута объекта электросетевого хозяйства
"ВЛ-10 кВ Л-41-1 Олонец-Тигвера, ТП №№ 335, 429, 430, 325, 486, 326, 353, 319, 327, 393, 349, 394, 395, 432, 455"
Местоположение: Республика Карелия, Олонецкий район

Лист 23



Масштаб 1:5000

Используемые условные знаки и обозначения:

- обозначение объекта электросетевого хозяйства;
- проектные границы публичного сервитута;
- обозначение границы земельного участка сведения о котором содержатся в ЕГРН;
- обозначение кадастрового номера земельного участка сведения о котором содержатся в ЕГРН;
- обозначение контура многоконтурного земельного участка сведения о котором содержатся в ЕГРН;
- обозначение границы и номера кадастрового квартала;
- обозначение и номер характерной точки проектных границ публичного сервитута.

Кадастровый инженер:

Лысенко Е.Э.

16 декабря 2021г.



Схема расположения границ публичного сервитута объекта электросетевого хозяйства
"ВЛ-10 кВ Л-41-1 Олонец-Тигвера, ТП №№ 335, 429, 430, 325, 486, 326, 353, 319, 327, 393, 349, 394, 395, 432, 455"
Местоположение: Республика Карелия, Олонецкий район

Лист 24



Масштаб 1:5000

Используемые условные знаки и обозначения:

- обозначение объекта электросетевого хозяйства;
- проектные границы публичного сервитута;
- обозначение границы земельного участка сведения о котором содержатся в ЕГРН;
- :555 - обозначение кадастрового номера земельного участка сведения о котором содержатся в ЕГРН;
- :555(1) - обозначение контура многоконтурного земельного участка сведения о котором содержатся в ЕГРН;
- 10:14:0050301 - обозначение границы и номера кадастрового квартала;
- 1 • - обозначение и номер характерной точки проектных границ публичного сервитута.

Кадастровый инженер:



Лысенко Е.Э.

16 декабря 2021г.



Используемые условные знаки и обозначения:

- обозначение объекта электросетевого хозяйства ;
- проектные границы публичного сервитута;
- обозначение границы земельного участка сведения о котором содержатся в ЕГРН;
- обозначение кадастрового номера земельного участка сведения о котором содержатся в ЕГРН;
- обозначение контура многоконтурного земельного участка сведения о котором содержатся в ЕГРН;
- обозначение границы и номера кадастрового квартала;
- обозначение и номер характерной точки проектных границ публичного сервитута.

Масштаб 1:5000

Кадастровый инженер:



Лысенко Е.Э.

16 декабря 2021г.



Масштаб 1:5000

Используемые условные знаки и обозначения:

- | | |
|---------------|--|
| | - обозначение объекта электросетевого хозяйства ; |
| | - проектные границы публичного сервитута; |
| | - обозначение границы земельного участка сведения о котором содержатся в ЕГРН; |
| :555 | - обозначение кадастрового номера земельного участка сведения о котором содержатся в ЕГРН; |
| :555(1) | - обозначение контура многоконтурного земельного участка сведения о котором содержатся в ЕГРН; |
| 10:14:0050301 | - обозначение границы и номера кадастрового квартала; |
| 1 ● | - обозначение и номер характерной точки проектных границ публичного сервитута. |

Кадастровый инженер: Лысенко Е.Э.
16 декабря 2021г.





Масштаб 1:5000

Используемые условные знаки и обозначения:

- обозначение объекта электросетевого хозяйства ;
- проектные границы публичного сервитута;
- обозначение границы земельного участка сведения о котором содержатся в ЕГРН;
- обозначение кадастрового номера земельного участка сведения о котором содержатся в ЕГРН;
- обозначение контура многоконтурного земельного участка сведения о котором содержатся в ЕГРН;
- обозначение границы и номера кадастрового квартала;
- обозначение и номер характерной точки проектных границ публичного сервитута.

Кадастровый инженер: Лысенко Е.Э.
16 декабря 2021г.





Масштаб 1:5000

Используемые условные знаки и обозначения:

- | | |
|--|--|
| | - обозначение объекта электросетевого хозяйства; |
| | - проектные границы публичного сервитута; |
| | - обозначение границы земельного участка сведения о котором содержатся в ЕГРН; |
| | - обозначение кадастрового номера земельного участка сведения о котором содержатся в ЕГРН; |
| | - обозначение контура многоконтурного земельного участка сведения о котором содержатся в ЕГРН; |
| | - обозначение границы и номера кадастрового квартала; |
| | - обозначение и номер характерной точки проектных границ публичного сервитута. |

Кадастровый инженер:



Лысенко Е.А.

16 декабря 2021г.



Масштаб 1:5000

Используемые условные знаки и обозначения:

- | | |
|---------------|--|
| | - обозначение объекта электросетевого хозяйства ; |
| | - проектные границы публичного сервитута; |
| | - обозначение границы земельного участка сведения о котором содержатся в ЕГРН; |
| :555 | - обозначение кадастрового номера земельного участка сведения о котором содержатся в ЕГРН; |
| :555(1) | - обозначение контура многоконтурного земельного участка сведения о котором содержатся в ЕГРН; |
| 10:14:0050301 | - обозначение границы и номера кадастрового квартала; |
| 1 ● | - обозначение и номер характерной точки проектных границ публичного сервитута. |

Кадастровый инженер:




Лысенко Е.Э.

16 декабря 2021г.

Схема расположения границ публичного сервитута объекта электросетевого хозяйства
"ВЛ-10 кВ Л-41-1 Олонец-Тигвера, ТП №№ 335, 429, 430, 325, 486, 326, 353, 319, 327, 393, 349, 394, 395, 432, 455"
Местоположение: Республика Карелия, Олонецкий район

Лист 30

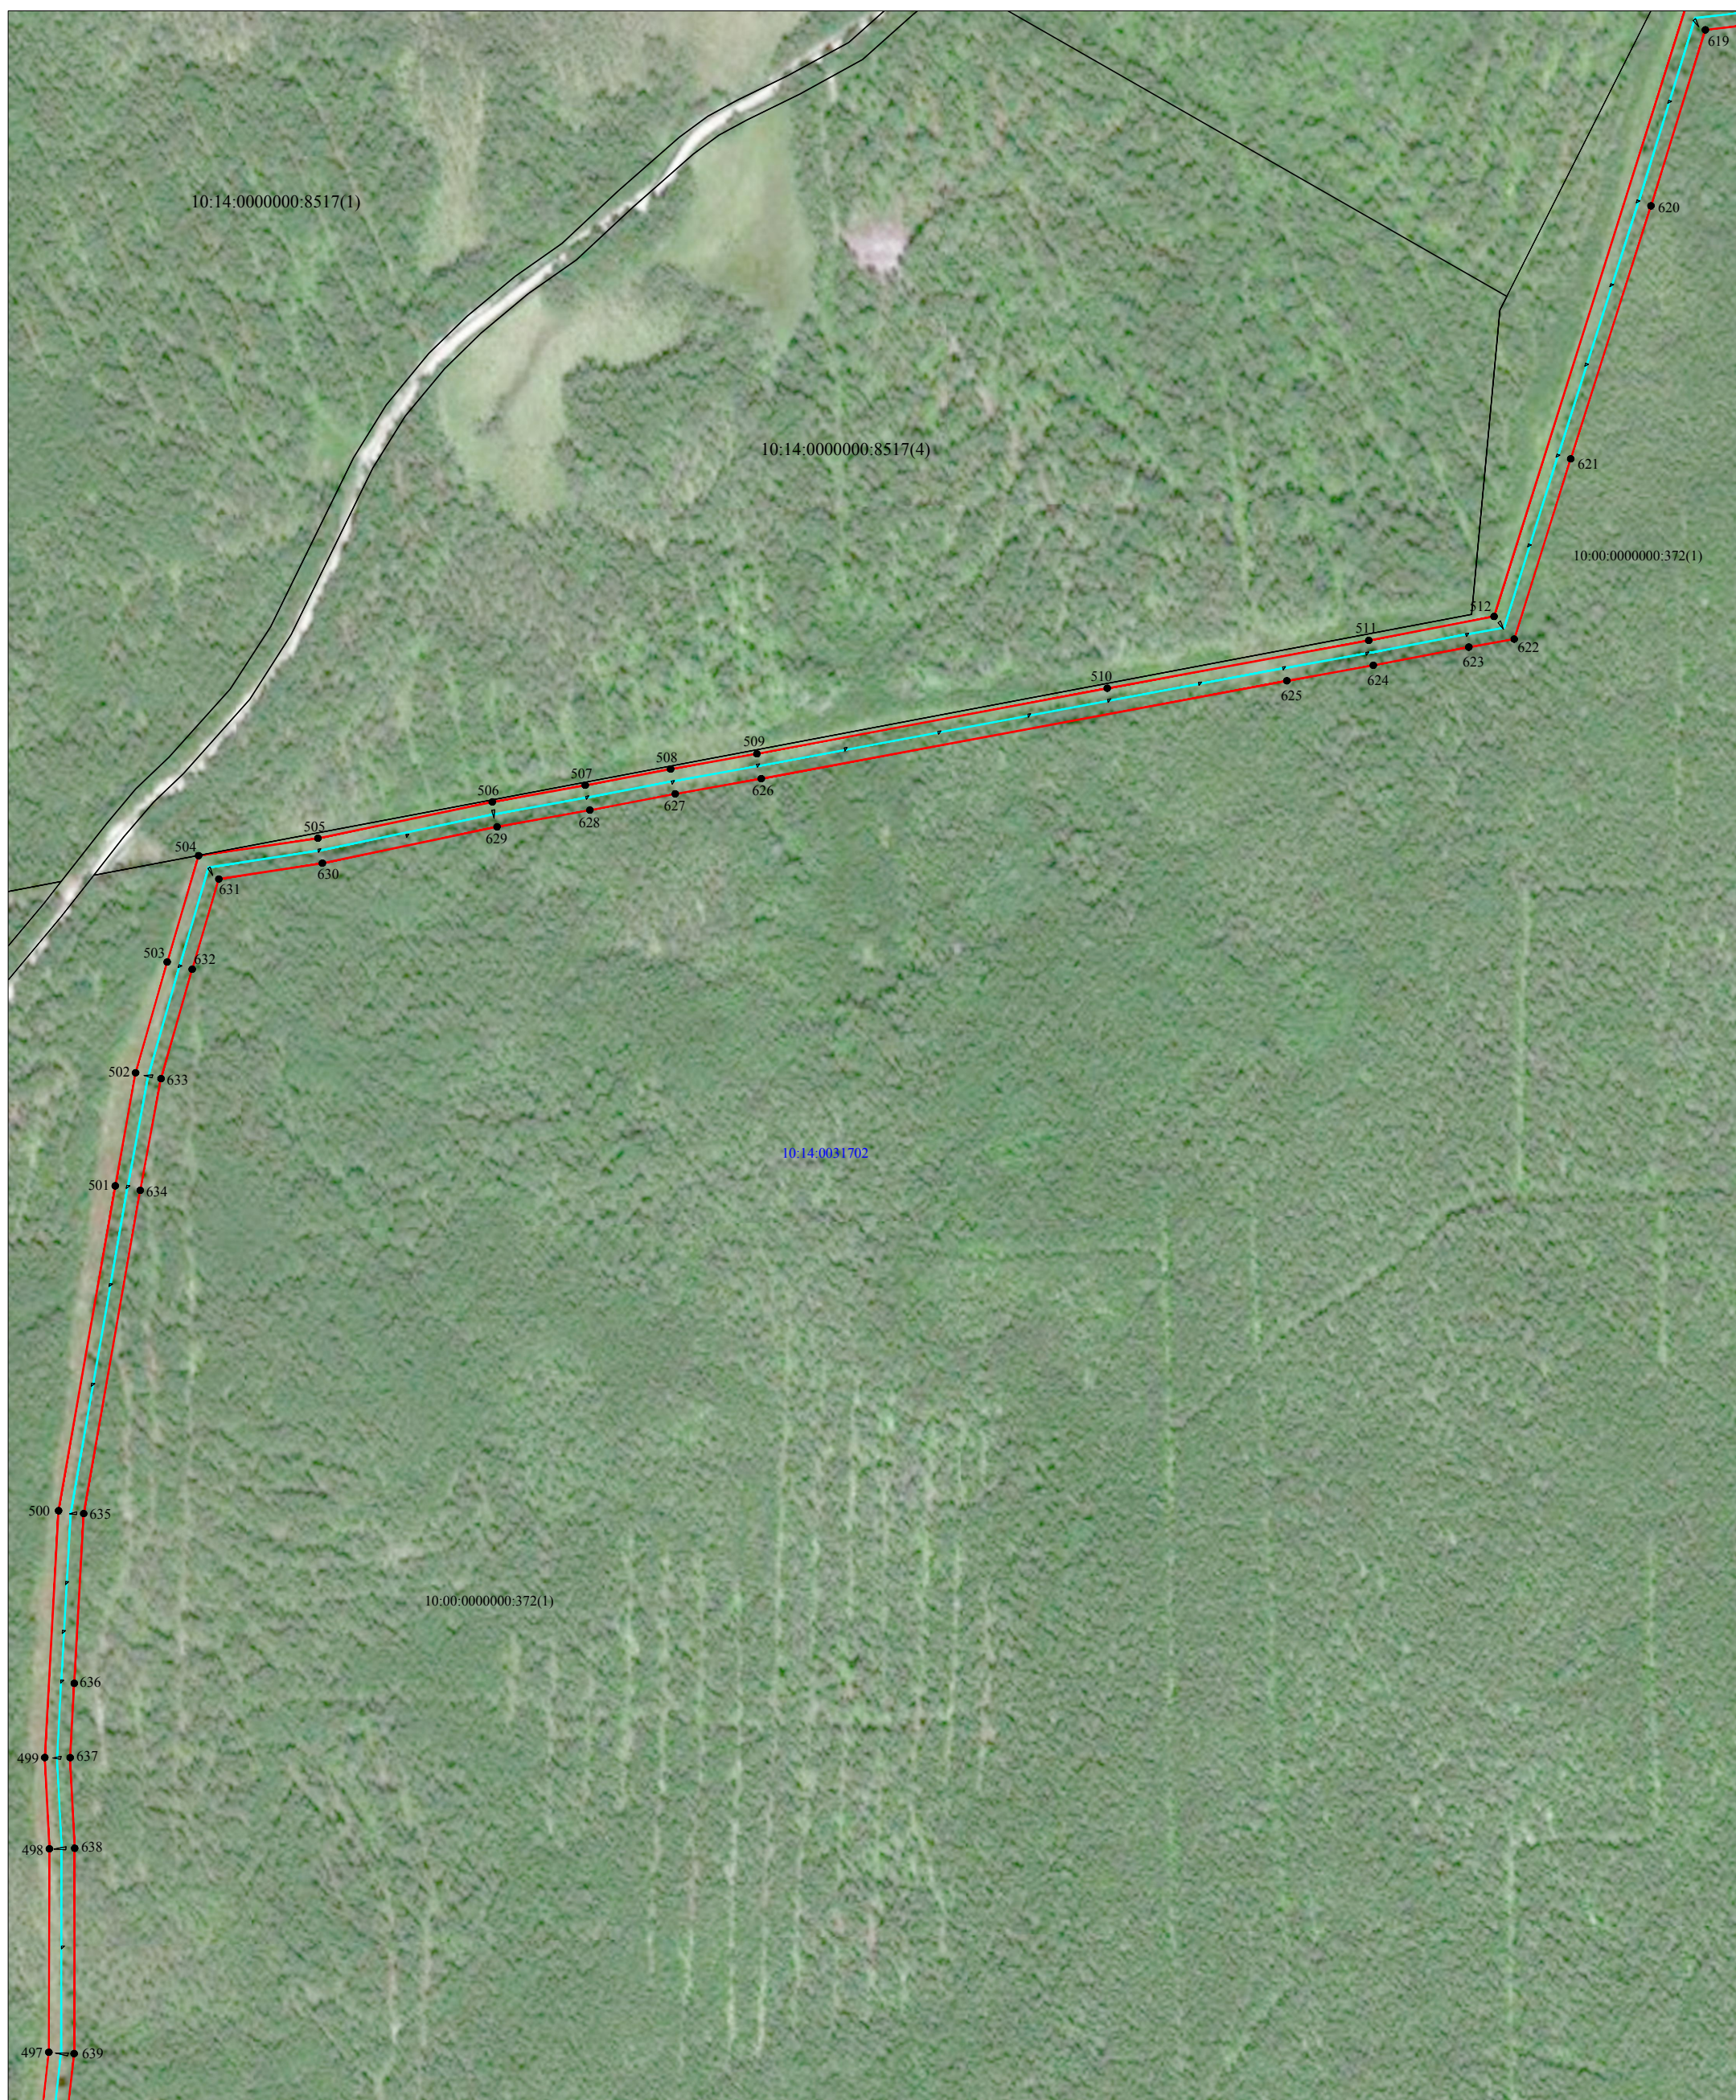

Масштаб 1:5000

Используемые условные знаки и обозначения:

- | | |
|---------------|--|
| | - обозначение объекта электросетевого хозяйства; |
| | - проектные границы публичного сервитута; |
| | - обозначение кадастрового номера земельного участка сведения о котором содержатся в ЕГРН; |
| :555 | - обозначение кадастрового номера земельного участка сведения о котором содержатся в ЕГРН; |
| :555(1) | - обозначение контура многоконтурного земельного участка сведения о котором содержатся в ЕГРН; |
| 10:14:0050301 | - обозначение границы и номера кадастрового квартала; |
| 1 ● | - обозначение и номер характерной точки проектных границ публичного сервитута. |

Кадастровый инженер:



Лысенко Е.Э.

16 декабря 2021г.



Масштаб 1:5000

Используемые условные знаки и обозначения:

- | | |
|---------------|--|
| | - обозначение объекта электросетевого хозяйства ; |
| | - проектные границы публичного сервитута; |
| | - обозначение границы земельного участка сведения о котором содержатся в ЕГРН; |
| :555 | - обозначение кадастрового номера земельного участка сведения о котором содержатся в ЕГРН; |
| :555(1) | - обозначение контура многоконтурного земельного участка сведения о котором содержатся в ЕГРН; |
| 10:14:0050301 | - обозначение границы и номера кадастрового квартала; |
| 1 ● | - обозначение и номер характерной точки проектных границ публичного сервитута. |

Кадастровый инженер:




Лысенко Е.Э.

16 декабря 2021г.

Схема расположения границ публичного сервитута объекта электросетевого хозяйства
"ВЛ-10 кВ Л-41-1 Олонец-Тигвера, ТП №№ 335, 429, 430, 325, 486, 326, 353, 319, 327, 393, 349, 394, 395, 432, 455"
Местоположение: Республика Карелия, Олонецкий район

Лист 32

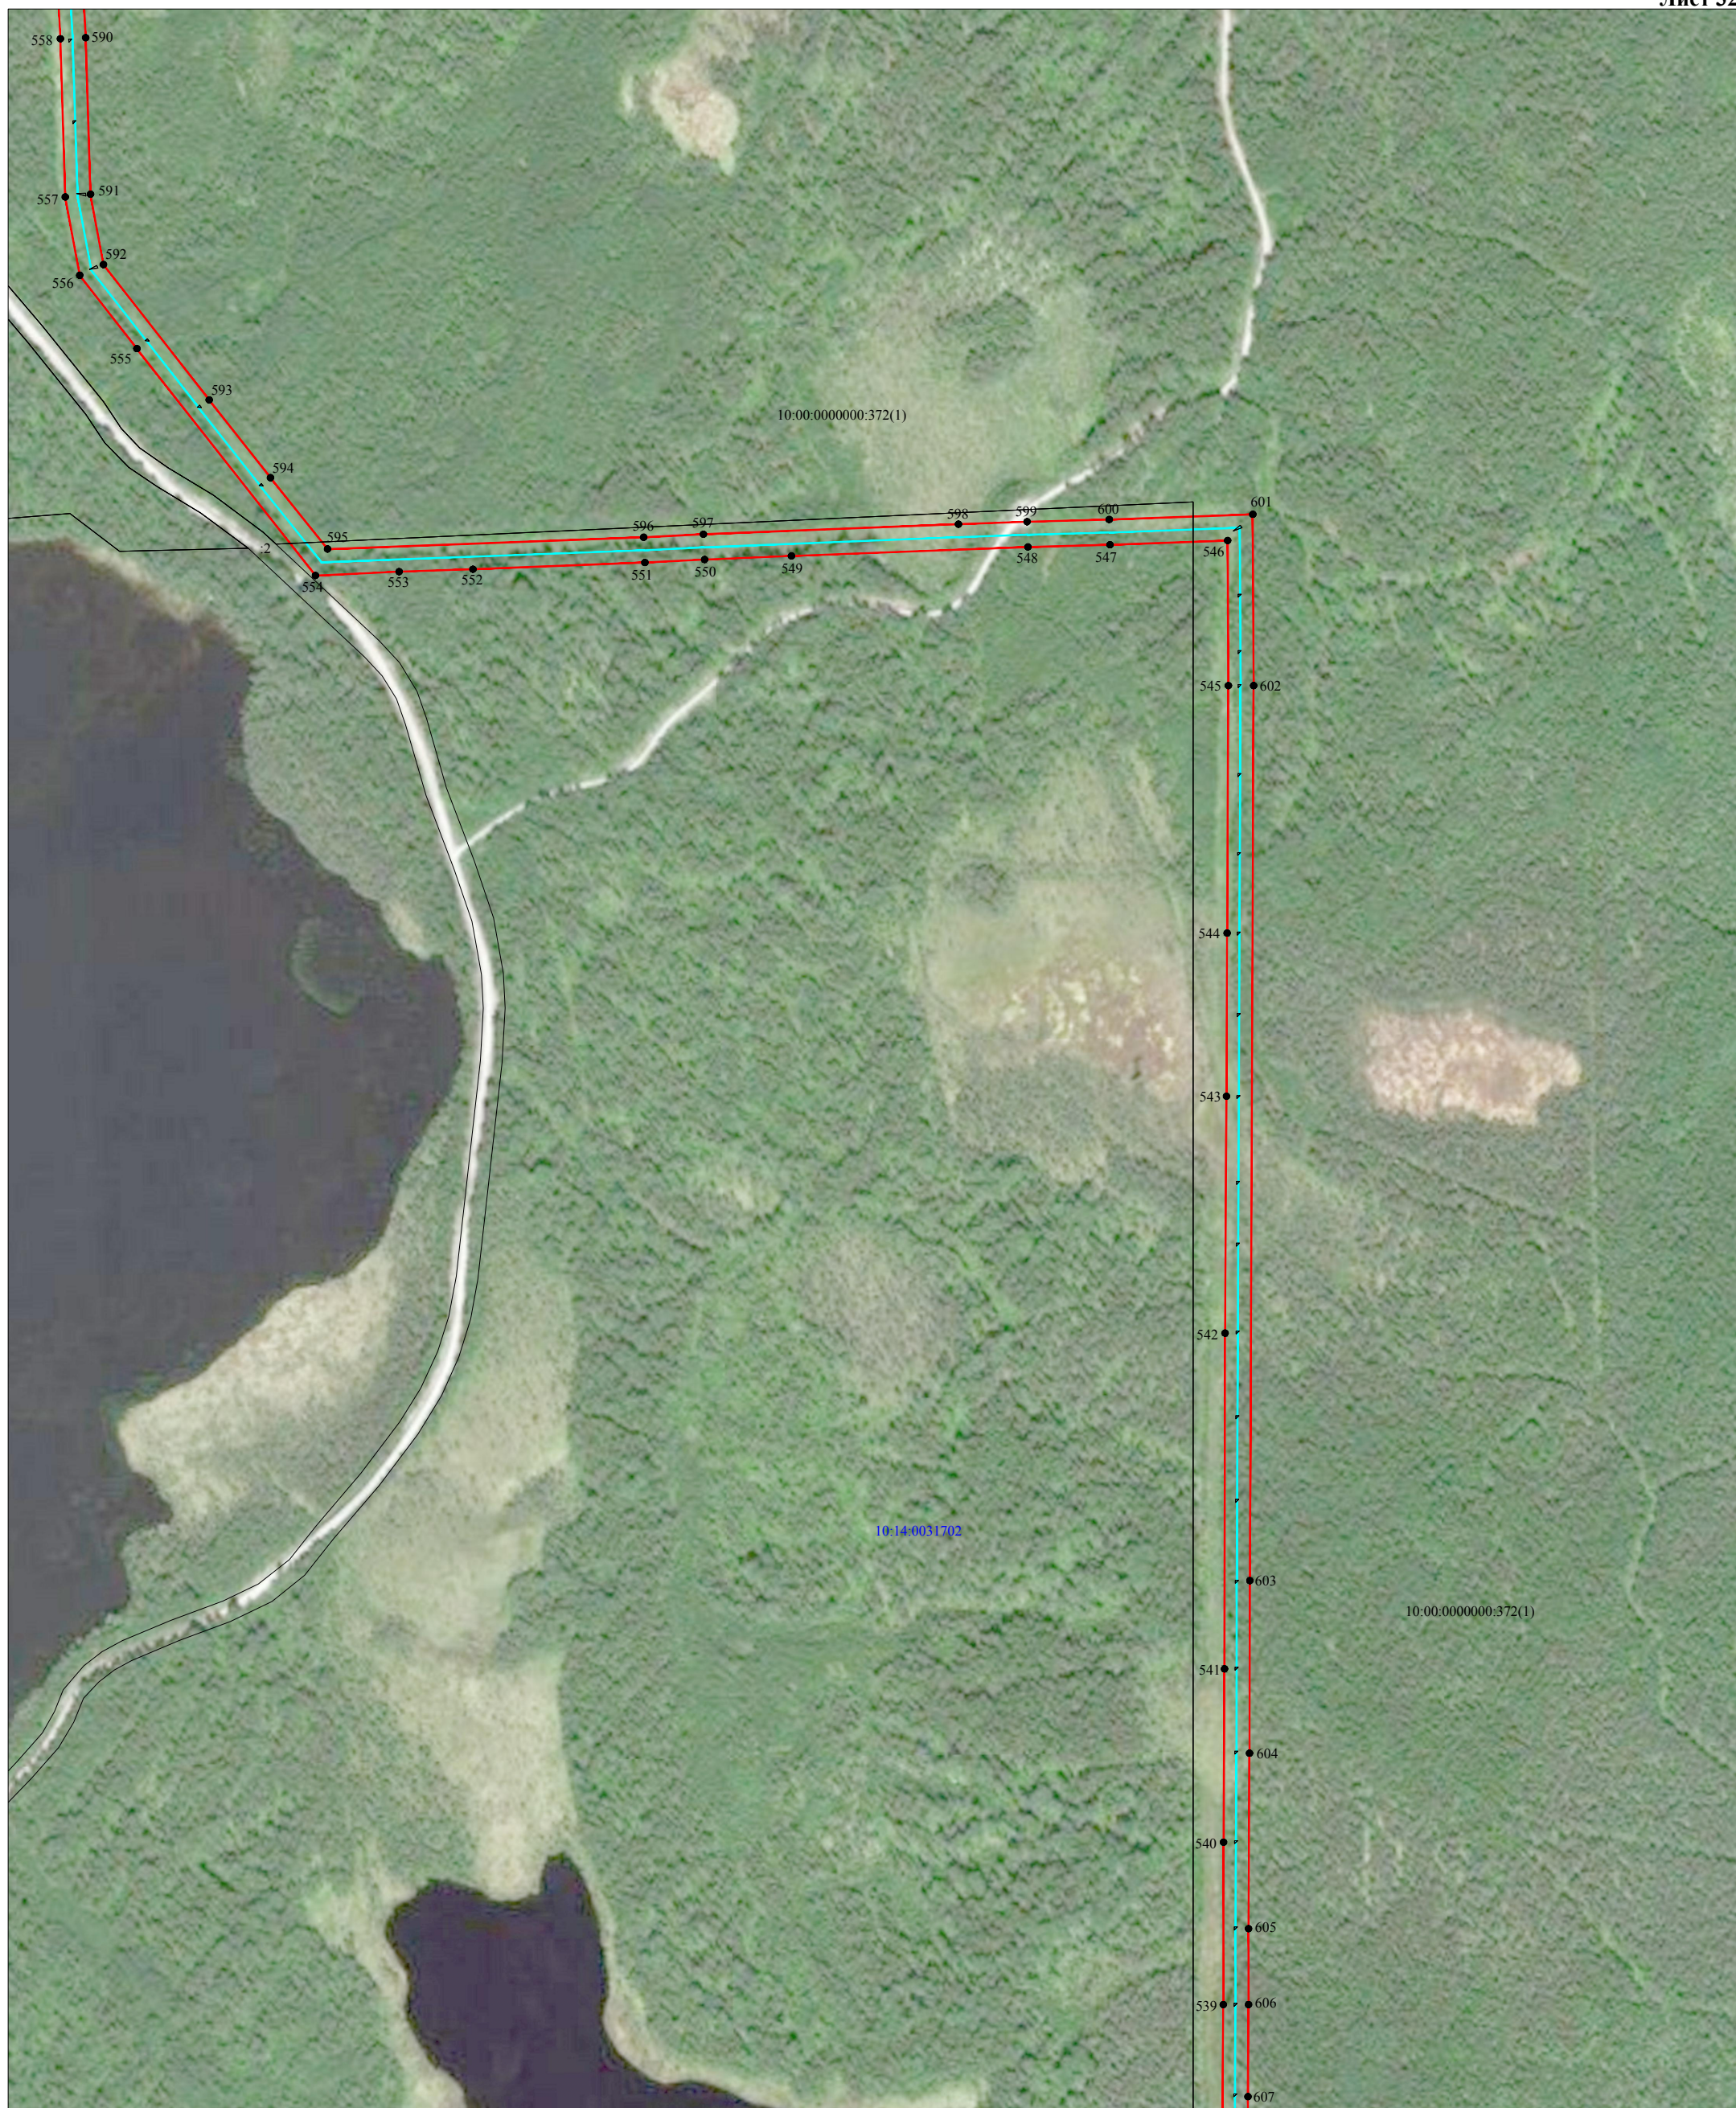

Масштаб 1:5000

Используемые условные знаки и обозначения:

- | | |
|---------------|--|
| | - обозначение объекта электросетевого хозяйства; |
| | - проектные границы публичного сервитута; |
| | - обозначение границы земельного участка сведения о котором содержатся в ЕГРН; |
| :555 | - обозначение кадастрового номера земельного участка сведения о котором содержатся в ЕГРН; |
| :555(1) | - обозначение контура многоконтурного земельного участка сведения о котором содержатся в ЕГРН; |
| 10:14:0050301 | - обозначение границы и номера кадастрового квартала; |
| 1 ● | - обозначение и номер характерной точки проектных границ публичного сервитута. |


Кадастровый инженер: Лысенко Е.Э.



16 декабря 2021г.

Местоположение: Республика Карелия, Олонецкий район

C
↑
↓
HO

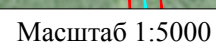

 :555 :555(1) <u>10:14:0050301</u> 1 ●	- обозначение объекта электросетевого хозяйства ; - проектные границы публичного сервитута; - обозначение границы земельного участка сведения о котором содержатся в ЕГРН; - обозначение кадастрового номера земельного участка сведения о котором содержатся в ЕГРН; - обозначение контура многоконтурного земельного участка сведения о котором содержатся в ЕГРН; - обозначение границы и номера кадастрового квартала; - обозначение и номер характерной точки проектных границ публичного сервитута.
--	---

16 декабря 2021г.



**Схема расположения границ публичного сервитута объекта электросетевого хозяйства
"ВЛ-6 кВ Л-03-06 ГЭС 7 Летнереченский-Шуезеро, ТП № 501, ТП № 502, ТП № 503, ТП № 504, ТП № 505,
ТП № 506, ТП № 508, ТП № 509, ТП № 513, ТП № 519"
Местоположение: Республика Карелия, Олонецкий район**

Лист 34



Масштаб 1:5000

Используемые условные знаки и обозначения:

- - обозначение объекта электросетевого хозяйства;
- - проектные границы публичного сервитута;
- обозначение границы земельного участка сведения о котором содержится в ЕГРН;
- :555 - обозначение кадастрового номера земельного участка сведения о котором содержится в ЕГРН;
- :555(1) - обозначение контура многоконтурного земельного участка сведения о котором содержится в ЕГРН;
- 10:14:0050301 - обозначение границы и номера кадастрового квартала;
- 1 ● - обозначение и номер характерной точки проектных границ публичного сервитута.

Кадастровый инженер:

Лысенко Е.Э.

16 декабря 2021г.



**Каталог координат границ публичного сервитута для размещения
объекта электросетевого хозяйства: «ВЛ-10 кВ Л-41-1 Олонец-Тигвера, ТП №№ 335, 429, 430, 325,
486, 326, 353, 319, 327, 393, 349, 394, 395, 432, 455»**

Площадь публичного сервитута: 1520833 кв.м.		
Метод определения координат: Метод спутниковых геодезических измерений (определений)		
Система координат: МСК - 10, зона 1		
Средняя квадратичная погрешность определения координат характерных точек контура (Mt) = 0,10 м		
Обозначение характерных точек границ	Координаты, м	
	X	Y
1	2	3
1	251409.61	1450256.08
2	251417.29	1450263.12
3	251412.05	1450268.79
4	251405.85	1450269.45
5	251407.84	1450316.02
6	251340.87	1450319.65
7	251338.43	1450324.79
8	250580.70	1450365.94
9	250508.42	1450370.48
10	250441.32	1450373.51
11	250427.86	1450423.51
12	250413.96	1450477.69
13	250394.16	1450551.93
14	250376.98	1450619.31
15	250323.02	1450823.05
16	250284.37	1450964.42
17	250245.79	1451099.77
18	250204.94	1451241.72
19	250145.70	1451388.82
20	250127.50	1451457.97
21	250050.42	1451742.43
22	250030.46	1451815.05
23	249999.88	1451929.56
24	250031.99	1451947.99
25	250396.53	1452155.05
26	250528.50	1452229.59
27	250916.25	1452448.19
28	251047.93	1452521.78
29	251243.25	1452631.76
30	251385.87	1452712.02
31	251573.21	1452817.75
32	251638.07	1452850.60
33	251767.28	1452915.26
34	251968.97	1453016.23
35	252166.87	1453115.30
36	252233.23	1453149.16
37	252365.23	1453214.17
38	252435.06	1453249.44
39	252495.55	1453279.36
40	252580.16	1453227.84
41	252591.29	1453246.12
42	252518.05	1453290.72
43	252565.17	1453314.63
44	252630.94	1453347.28
45	252698.10	1453365.37

46	252905.85	1453423.53
47	253048.71	1453462.75
48	253261.88	1453522.39
49	253353.93	1453546.37
50	253493.78	1453601.64
51	253576.76	1453632.27
52	253989.48	1453797.45
53	254062.64	1453827.27
54	254194.56	1453879.20
55	254330.92	1453934.27
56	254467.11	1453988.33
57	254522.61	1454046.83
58	254562.51	1454109.85
59	254637.55	1454229.84
60	254676.54	1454291.43
61	254753.25	1454413.64
62	254858.36	1454580.55
63	254876.60	1454540.35
64	254895.53	1454498.13
65	254898.58	1454483.34
66	254920.34	1454487.83
67	254915.94	1454509.19
68	254913.59	1454508.70
69	254871.59	1454601.61
70	254906.85	1454657.04
71	254984.40	1454780.52
72	255027.20	1454846.16
73	255199.34	1454938.38
74	255279.17	1454980.40
75	255486.13	1454986.57
76	255626.16	1454990.48
77	255837.48	1454996.56
78	256037.38	1455002.83
79	256188.43	1455007.24
80	256888.56	1455027.98
81	257450.09	1455044.74
82	257608.47	1455049.63
83	258241.81	1455056.12
84	258546.31	1454662.68
85	258624.61	1454560.67
86	259220.24	1453788.05
87	259219.42	1453787.34
88	259103.48	1453816.22
89	258676.94	1453921.09
90	258635.78	1453942.13
91	258263.35	1453966.71
92	258263.35	1453967.93
93	258241.85	1453967.93
94	258241.85	1453945.93
95	258256.53	1453945.93
96	258279.44	1453944.83
97	258630.14	1453921.65
98	258669.65	1453901.45
99	258855.49	1453856.00
100	258977.73	1453825.63
101	259224.21	1453765.56

102	259232.79	1453771.83
103	259309.67	1453673.02
104	259426.76	1453521.08
105	259744.67	1453111.16
106	259982.05	1452804.58
107	260027.20	1452746.47
108	260073.55	1452687.68
109	260144.17	1452662.75
110	260362.81	1452587.34
111	260589.83	1452508.53
112	260751.82	1452452.65
113	260835.35	1452423.71
114	260912.29	1452397.60
115	260904.79	1452264.36
116	260902.85	1452217.87
117	260900.08	1452171.19
118	260897.66	1452121.39
119	260894.65	1452072.49
120	260892.68	1452027.27
121	260889.78	1451983.83
122	260874.77	1451679.39
123	260918.65	1451561.65
124	260938.87	1451506.53
125	260951.66	1451405.82
126	260959.89	1451346.46
127	261010.09	1451112.52
128	261046.44	1451055.91
129	261239.58	1450982.99
130	261281.31	1450938.16
131	261348.02	1450753.83
132	261429.86	1450556.17
133	261498.72	1450389.35
134	261505.70	1450340.33
135	261512.40	1450297.41
136	261518.07	1450293.56
137	261520.50	1450277.97
138	261584.92	1450207.34
139	261661.48	1450125.59
140	261735.71	1450045.69
141	261774.35	1450004.55
142	261806.35	1449969.15
143	261781.34	1449926.13
144	261743.91	1449866.12
145	261744.64	1449862.37
146	261740.59	1449861.91
147	261742.93	1449841.27
148	261748.75	1449841.94
149	261765.89	1449761.35
150	261845.07	1449576.47
151	261870.37	1449516.04
152	261864.89	1449322.56
153	261875.69	1449322.26
154	261881.23	1449518.06
155	261855.01	1449580.67
156	261776.24	1449764.64
157	261759.54	1449843.16

158	261763.72	1449843.63
159	261761.38	1449864.27
160	261755.33	1449864.02
161	261790.59	1449920.56
162	261819.66	1449970.54
163	261782.29	1450011.87
164	261705.95	1450093.34
165	261632.11	1450172.84
166	261592.84	1450214.69
167	261530.67	1450282.83
168	261530.30	1450285.24
169	261535.96	1450281.39
170	261526.27	1450343.40
171	261518.94	1450394.87
172	261423.02	1450627.40
173	261384.05	1450721.35
174	261367.42	1450761.35
175	261299.42	1450949.23
176	261251.48	1451000.73
177	261060.23	1451072.94
178	261029.64	1451120.58
179	260980.39	1451350.05
180	260972.28	1451408.56
181	260959.21	1451511.48
182	260896.37	1451682.66
183	260901.69	1451789.73
184	260913.45	1452026.13
185	260921.45	1452170.04
186	260926.16	1452263.25
187	260933.30	1452390.20
188	260998.27	1452366.81
189	261084.40	1452336.36
190	261257.01	1452276.11
191	261353.88	1452242.33
192	261541.90	1452177.67
193	261813.00	1452083.75
194	261993.77	1452021.29
195	262362.27	1451893.17
196	263134.85	1451625.94
197	263203.14	1451602.14
198	263343.59	1451551.64
199	263672.02	1451435.34
200	263724.12	1451392.84
201	263804.08	1451388.32
202	264067.40	1451294.21
203	264125.80	1451273.96
204	264368.03	1451188.04
205	264767.83	1451046.29
206	264837.03	1451021.42
207	264967.54	1450975.39
208	265069.41	1450843.07
209	265068.86	1450842.67
210	265081.48	1450825.32
211	265085.42	1450828.18
212	265107.96	1450804.87
213	265146.98	1450400.76

214	265162.25	1450249.01
215	265169.18	1450173.44
216	265175.46	1450110.61
217	265086.25	1450049.79
218	265042.26	1450019.55
219	264969.49	1450031.42
220	264742.51	1450067.15
221	264571.25	1450094.29
222	264442.18	1450018.56
223	264171.04	1449858.02
224	264118.02	1449826.34
225	264084.11	1449807.01
226	263963.79	1449785.17
227	263828.31	1449760.31
228	263631.83	1449242.28
229	263607.44	1449177.41
230	263581.03	1449109.50
231	263558.14	1449048.05
232	263484.42	1448853.38
233	263461.44	1448792.29
234	263412.94	1448665.19
235	263364.15	1448536.92
236	263271.26	1448500.74
237	262960.10	1448381.31
238	262936.71	1448336.96
239	262882.14	1448395.83
240	262838.61	1448443.90
241	262777.94	1448509.93
242	262706.04	1448530.49
243	262585.73	1448592.54
244	262541.45	1448615.99
245	262514.29	1448684.52
246	262494.93	1448676.93
247	262524.45	1448600.74
248	262627.87	1448547.13
249	262698.11	1448510.49
250	262766.30	1448491.00
251	262823.27	1448429.86
252	262893.78	1448352.51
253	262934.87	1448308.44
254	262938.42	1448310.96
255	262949.07	1448307.69
256	262954.06	1448323.97
257	262975.27	1448364.21
258	263326.77	1448499.36
259	263371.03	1448516.64
260	263381.22	1448509.53
261	263476.88	1448449.13
262	263474.63	1448317.35
263	263464.70	1448317.44
264	263464.70	1448318.01
265	263443.20	1448318.01
266	263443.20	1448296.01
267	263473.33	1448295.94
268	263459.75	1448163.40
269	263429.40	1447872.22

270	263470.73	1447824.03
271	263466.09	1447820.08
272	263480.08	1447803.67
273	263484.74	1447807.64
274	263528.27	1447756.51
275	263583.28	1447693.11
276	263630.47	1447637.17
277	263840.86	1447391.32
278	263908.00	1447339.23
279	264213.92	1447104.14
280	264411.52	1446952.00
281	264598.45	1446896.04
282	264660.14	1446877.99
283	264754.84	1446739.07
284	264899.74	1446526.92
285	265164.51	1446139.64
286	265263.76	1445995.07
287	265277.99	1445937.06
288	265293.69	1445878.07
289	265313.06	1445800.41
290	265336.01	1445711.58
291	266055.36	1445147.61
292	266134.39	1445119.99
293	266365.58	1445040.36
294	267183.86	1444757.91
295	267274.68	1444764.06
296	267426.56	1444775.23
297	267574.29	1444785.69
298	267669.93	1444792.73
299	267720.32	1444725.92
300	268156.01	1444154.69
301	268304.26	1443960.25
302	268245.33	1443893.83
303	268211.77	1443855.92
304	268170.44	1443851.32
305	268172.73	1443830.65
306	268221.97	1443836.07
307	268260.85	1443880.00
308	268317.52	1443942.97
309	268354.68	1443894.71
310	268389.91	1443847.81
311	268424.03	1443805.04
312	268465.45	1443749.61
313	269047.02	1443438.93
314	269234.36	1443339.30
315	269398.75	1443251.27
316	269908.08	1442980.04
317	270273.38	1442785.42
318	270425.39	1442349.54
319	270510.96	1442104.66
320	271159.04	1441527.71
321	271277.52	1441422.54
322	271381.77	1441329.32
323	271631.98	1441114.50
324	271932.57	1440855.30
325	272307.98	1440533.01

326	272325.93	1440464.23
327	272328.80	1440463.10
328	272328.17	1440462.18
329	272345.54	1440450.15
330	272349.01	1440455.16
331	272382.95	1440441.84
332	272428.52	1440435.82
333	272476.28	1440431.88
334	272560.78	1440445.90
335	272600.40	1440452.24
336	272644.88	1440449.62
337	272687.95	1440431.35
338	272719.90	1440403.84
339	272750.10	1440378.62
340	272771.18	1440331.03
341	272815.77	1440232.79
342	272866.39	1440121.37
343	272884.43	1440081.43
344	272866.05	1440079.51
345	272665.96	1440098.46
346	272598.19	1440137.00
347	272534.78	1440172.46
348	272481.51	1440216.55
349	272405.92	1440164.33
350	272520.40	1439732.87
351	272554.44	1439609.24
352	272584.37	1439497.84
353	272625.80	1439343.80
354	272679.80	1439142.74
355	272666.91	1439013.96
356	272576.99	1438162.40
357	272698.09	1438089.01
358	272759.76	1438051.10
359	272784.03	1438038.90
360	272793.58	1438057.38
361	272770.26	1438069.77
362	272656.13	1438138.92
363	272599.68	1438173.64
364	272610.86	1438283.59
365	272701.49	1439144.50
366	272618.04	1439454.49
367	272575.08	1439614.87
368	272512.85	1439844.67
369	272483.14	1439956.46
370	272430.46	1440155.28
371	272480.34	1440189.73
372	272522.63	1440154.73
373	272587.67	1440118.36
374	272659.41	1440077.57
375	272735.43	1440070.65
376	272866.15	1440058.00
377	272901.10	1440061.66
378	272915.79	1440062.38
379	272926.97	1440066.54
380	272990.82	1440086.60
381	273317.26	1440186.66

382	273377.47	1440227.51
383	273433.30	1440264.43
384	273484.29	1440299.07
385	273603.81	1440378.25
386	273663.24	1440418.67
387	273880.47	1440564.03
388	273949.17	1440685.00
389	273978.98	1440750.55
390	274010.65	1440817.35
391	274093.00	1440995.10
392	274151.05	1441015.11
393	274409.25	1441102.03
394	274681.91	1441193.67
395	274825.11	1441214.61
396	274953.21	1441232.73
397	275004.72	1441239.89
398	275068.02	1441237.49
399	275266.78	1441231.54
400	275370.47	1441227.85
401	275591.77	1441231.83
402	275660.16	1441232.96
403	275718.72	1441234.62
404	275779.11	1441227.92
405	275845.29	1441220.10
406	275922.73	1441211.70
407	276089.68	1441272.83
408	276092.35	1441267.01
409	276111.36	1441275.72
410	276109.36	1441280.07
411	276288.95	1441346.01
412	276355.93	1441410.30
413	276400.71	1441453.65
414	276628.30	1441577.82
415	276668.34	1441625.63
416	276714.56	1441682.02
417	276755.05	1441730.35
418	276941.50	1441955.94
419	277076.95	1442114.75
420	277111.29	1442156.75
421	277141.36	1442294.96
422	277238.33	1442373.26
423	277392.23	1442497.24
424	277462.87	1442529.41
425	277526.96	1442559.29
426	277595.70	1442590.71
427	277831.59	1442774.85
428	277844.52	1442833.76
429	277847.36	1443036.69
430	277849.00	1443100.09
431	277848.90	1443166.73
432	277850.23	1443232.21
433	277850.70	1443294.14
434	277877.62	1443374.69
435	277939.69	1443550.68
436	277997.65	1443666.35
437	278012.51	1443714.90

438	278041.73	1443815.21
439	278164.83	1443873.49
440	278337.93	1443955.69
441	278582.93	1444071.44
442	278765.10	1444161.37
443	279039.61	1444300.29
444	279309.08	1444446.36
445	279780.56	1444701.73
446	279850.71	1444738.64
447	280224.39	1444938.09
448	280289.77	1444972.95
449	280375.28	1445017.75
450	280463.68	1445069.93
451	280511.56	1445100.07
452	280560.52	1445129.77
453	280773.63	1445262.43
454	280818.64	1445290.34
455	280889.35	1445292.26
456	281239.55	1445299.18
457	281377.51	1445293.83
458	281493.24	1445289.15
459	281562.33	1445285.66
460	281721.11	1445284.58
461	281880.25	1445283.95
462	282008.21	1445283.32
463	282066.04	1445282.78
464	282145.45	1445306.52
465	282208.02	1445330.42
466	282293.68	1445309.11
467	282600.65	1445415.58
468	282709.18	1445413.20
469	282750.42	1445412.92
470	282807.23	1445428.70
471	282854.65	1445442.69
472	282916.76	1445460.08
473	283047.14	1445423.45
474	283110.87	1445404.50
475	283156.18	1445364.21
476	283296.08	1445209.48
477	283345.05	1445125.03
478	283463.40	1444956.82
479	283544.84	1444842.27
480	283767.35	1444576.80
481	283815.15	1444520.88
482	283850.63	1444496.13
483	283894.58	1444466.31
484	284016.46	1444423.52
485	284177.02	1444434.33
486	284265.11	1444440.33
487	284418.86	1444443.48
488	284487.80	1444445.17
489	284619.52	1444401.86
490	284765.45	1444355.09
491	284838.80	1444331.72
492	284920.07	1444310.69
493	285002.79	1444270.48

494	285077.52	1444255.51
495	285240.28	1444274.55
496	285367.67	1444289.71
497	285441.80	1444298.20
498	285609.10	1444298.68
499	285684.20	1444294.86
500	285887.28	1444306.18
501	286154.49	1444352.86
502	286247.59	1444369.56
503	286338.66	1444395.52
504	286426.11	1444421.32
505	286440.43	1444519.45
506	286470.30	1444662.82
507	286484.06	1444739.34
508	286497.37	1444809.50
509	286509.97	1444880.36
510	286563.87	1445168.59
511	286603.20	1445383.56
512	286622.97	1445486.65
513	287124.68	1445644.56
514	287161.02	1445968.78
515	287167.59	1446011.54
516	287179.90	1445991.21
517	287339.17	1445864.02
518	287525.60	1445748.08
519	287669.44	1445657.39
520	287674.31	1445660.22
521	287680.03	1445656.58
522	287739.33	1445627.42
523	287744.16	1445637.08
524	287685.42	1445666.66
525	287690.56	1445669.64
526	287659.76	1445688.21
527	287536.60	1445765.73
528	287478.81	1445801.44
529	287351.13	1445881.08
530	287302.97	1445919.02
531	287195.77	1446005.15
532	287176.88	1446036.37
533	287232.77	1446059.01
534	287588.00	1446187.15
535	287796.10	1446261.72
536	288147.11	1446381.55
537	288674.99	1446565.12
538	288743.52	1446588.25
539	288877.27	1446589.31
540	289010.86	1446589.58
541	289153.43	1446590.30
542	289429.68	1446590.79
543	289624.51	1446591.95
544	289758.80	1446592.46
545	289962.32	1446593.48
546	290081.69	1446592.94
547	290078.22	1446496.14
548	290076.40	1446428.64
549	290069.02	1446234.19

550	290066.10	1446162.79
551	290063.63	1446113.66
552	290058.11	1445972.27
553	290056.13	1445911.64
554	290052.89	1445842.76
555	290239.56	1445695.99
556	290299.98	1445648.93
557	290364.38	1445637.06
558	290494.54	1445633.06
559	290560.72	1445629.61
560	290626.26	1445625.11
561	290894.67	1445610.54
562	291033.51	1445603.34
563	291235.78	1445592.04
564	291303.55	1445589.48
565	291376.06	1445587.82
566	291637.18	1445587.12
567	291781.16	1445586.96
568	292057.36	1445537.66
569	292190.61	1445531.81
570	292249.16	1445552.76
571	292362.07	1445592.83
572	292420.71	1445483.12
573	292475.71	1445376.72
574	292494.70	1445386.59
575	292436.39	1445497.31
576	292407.75	1445551.63
577	292371.51	1445617.35
578	292242.27	1445572.39
579	292187.42	1445553.37
580	292059.72	1445558.98
581	291783.00	1445607.76
582	291376.34	1445608.62
583	291304.18	1445610.27
584	291236.76	1445612.82
585	290964.12	1445627.91
586	290824.55	1445635.31
587	290692.74	1445642.24
588	290627.55	1445645.87
589	290561.98	1445650.37
590	290495.39	1445653.85
591	290366.61	1445657.80
592	290308.75	1445668.47
593	290197.40	1445755.41
594	290133.42	1445805.81
595	290074.73	1445852.75
596	290084.41	1446112.70
597	290086.88	1446161.84
598	290095.16	1446371.54
599	290097.19	1446427.99
600	290099.01	1446495.48
601	290103.23	1446613.59
602	289962.33	1446614.28
603	289226.01	1446611.19
604	289084.08	1446610.88
605	288939.72	1446610.07

606	288877.21	1446610.11
607	288801.55	1446609.59
608	288739.94	1446609.65
609	288476.43	1446517.92
610	288346.47	1446472.44
611	288068.83	1446376.76
612	287789.21	1446281.35
613	287650.91	1446231.73
614	287435.26	1446154.53
615	287301.13	1446105.85
616	287225.33	1446078.44
617	287152.28	1446048.85
618	287140.40	1445971.51
619	287105.51	1445660.35
620	286960.77	1445615.69
621	286752.59	1445549.68
622	286604.28	1445503.20
623	286597.71	1445465.84
624	286582.75	1445387.34
625	286569.99	1445316.28
626	286489.51	1444884.10
627	286476.91	1444813.26
628	286463.61	1444743.12
629	286449.88	1444666.79
630	286419.94	1444523.11
631	286406.96	1444437.99
632	286332.70	1444416.08
633	286242.73	1444390.43
634	286150.83	1444373.33
635	285884.88	1444326.88
636	285745.26	1444319.08
637	285684.15	1444315.69
638	285609.59	1444319.48
639	285440.59	1444319.00
640	285316.33	1444304.80
641	285158.98	1444285.92
642	285078.38	1444276.55
643	285009.49	1444290.35
644	284927.29	1444330.31
645	284844.57	1444351.72
646	284625.93	1444421.65
647	284490.92	1444466.05
648	284340.32	1444462.56
649	284264.21	1444461.11
650	284019.34	1444444.56
651	283904.02	1444485.04
652	283862.42	1444513.27
653	283829.23	1444536.42
654	283783.22	1444590.24
655	283561.33	1444854.97
656	283362.60	1445136.24
657	283340.51	1445174.48
658	283313.49	1445222.14
659	283214.97	1445330.08
660	283170.89	1445378.96
661	283121.54	1445423.68

662	282916.74	1445482.33
663	282801.40	1445449.29
664	282747.57	1445434.34
665	282709.46	1445434.60
666	282597.23	1445437.06
667	282533.20	1445414.11
668	282292.73	1445331.42
669	282206.62	1445352.79
670	282138.56	1445326.79
671	282062.97	1445304.20
672	282008.34	1445304.12
673	281880.30	1445304.75
674	281721.27	1445305.38
675	281562.90	1445307.05
676	281239.71	1445320.59
677	281171.54	1445318.59
678	281099.00	1445317.52
679	281031.75	1445315.70
680	280812.26	1445311.60
681	280762.60	1445280.06
682	280599.42	1445178.60
683	280500.58	1445117.74
684	280446.08	1445083.79
685	280439.71	1445080.52
686	280364.85	1445036.44
687	280086.37	1444887.87
688	279840.97	1444757.01
689	279770.78	1444720.09
690	279420.46	1444530.60
691	279299.19	1444464.66
692	279041.56	1444325.02
693	279012.64	1444439.76
694	278997.30	1444500.17
695	278977.14	1444495.06
696	279022.64	1444315.04
697	278870.08	1444237.93
698	278755.83	1444179.99
699	278513.83	1444061.94
700	278024.45	1443830.03
701	278010.08	1443783.03
702	277978.24	1443674.04
703	277920.51	1443558.86
704	277898.14	1443496.48
705	277829.32	1443297.74
706	277827.61	1443100.35
707	277824.64	1442901.00
708	277823.75	1442836.21
709	277812.38	1442786.97
710	277774.99	1442757.19
711	277636.29	1442648.68
712	277584.54	1442609.13
713	277454.20	1442548.32
714	277380.95	1442515.63
715	277224.88	1442389.91
716	277122.66	1442306.56
717	277107.54	1442241.01

718	277091.45	1442166.30
719	277060.52	1442128.47
720	276925.51	1441969.24
721	276882.11	1441915.99
722	276698.55	1441695.29
723	276652.33	1441638.90
724	276614.86	1441594.17
725	276542.41	1441554.29
726	276387.90	1441471.05
727	276312.39	1441397.07
728	276277.47	1441364.59
729	275920.09	1441233.51
730	275719.63	1441255.45
731	275370.61	1441249.25
732	275068.76	1441258.28
733	275003.69	1441261.35
734	274891.06	1441245.32
735	274751.07	1441224.88
736	274676.94	1441214.58
737	274478.55	1441147.26
738	274144.36	1441034.81
739	274077.86	1441011.89
740	273930.63	1440694.48
741	273864.37	1440578.98
742	273768.27	1440513.81
743	273472.66	1440316.31
744	273421.72	1440281.71
745	273365.89	1440244.79
746	273308.21	1440205.65
747	273253.45	1440189.39
748	273123.93	1440149.59
749	272984.42	1440107.02
750	272911.74	1440083.61
751	272907.03	1440083.38
752	272811.79	1440293.68
753	272773.30	1440377.94
754	272773.30	1440398.57
755	272758.85	1440398.57
756	272733.75	1440420.16
757	272698.99	1440449.26
758	272649.68	1440470.17
759	272599.43	1440473.13
760	272557.45	1440467.04
761	272517.50	1440460.55
762	272475.38	1440452.84
763	272430.80	1440457.10
764	272388.18	1440462.15
765	272343.85	1440480.12
766	272326.46	1440544.47
767	272301.43	1440566.86
768	272175.28	1440675.28
769	272116.19	1440726.08
770	272131.63	1440751.58
771	272111.80	1440836.07
772	272102.31	1440874.28
773	272103.27	1440874.55

774	272097.67	1440894.73
775	272077.52	1440889.14
776	272081.94	1440873.23
777	272109.48	1440754.94
778	272100.66	1440739.44
779	271395.89	1441345.40
780	271291.74	1441438.52
781	270710.20	1441955.51
782	270646.89	1442011.66
783	270529.34	1442116.95
784	270362.65	1442594.22
785	270290.83	1442800.38
786	269989.66	1442960.76
787	269484.29	1443230.03
788	269155.16	1443405.16
789	268841.24	1443573.19
790	268623.63	1443689.34
791	268549.76	1443728.82
792	268479.36	1443765.78
793	268441.00	1443818.08
794	268406.83	1443860.91
795	268371.71	1443907.66
796	268326.62	1443966.22
797	267679.68	1444814.27
798	267474.69	1444800.01
799	267327.55	1444789.54
800	267186.63	1444778.96
801	267047.17	1444827.45
802	266141.35	1445140.22
803	266065.45	1445166.13
804	265924.72	1445277.05
805	265490.97	1445617.21
806	265417.13	1445675.18
807	265354.41	1445723.61
808	265314.41	1445883.41
809	265298.71	1445942.42
810	265283.04	1446003.73
811	265182.18	1446151.71
812	265057.78	1446333.51
813	264917.41	1446539.00
814	264673.15	1446895.82
815	264479.20	1446954.06
816	264421.46	1446971.36
817	264226.97	1447121.10
818	263921.04	1447356.20
819	263855.27	1447406.48
820	263768.22	1447508.57
821	263745.61	1447535.53
822	263646.78	1447651.03
823	263599.54	1447707.02
824	263544.50	1447770.46
825	263451.66	1447879.14
826	263466.80	1448024.24
827	263495.84	1448305.93
828	263497.59	1448431.70
829	263513.98	1448417.05

830	263528.14	1448433.09
831	263497.82	1448459.54
832	263497.83	1448460.46
833	263385.43	1448532.69
834	263578.17	1449040.51
835	263601.03	1449101.89
836	263627.43	1449169.77
837	263701.04	1449365.61
838	263750.29	1449494.31
839	263844.02	1449741.42
840	264078.83	1449784.32
841	264080.13	1449781.55
842	264099.30	1449790.58
843	264128.81	1449807.86
844	264181.97	1449839.62
845	264516.99	1450037.81
846	264575.36	1450072.57
847	264576.33	1450072.41
848	264577.52	1450071.16
849	264573.58	1450067.73
850	264587.53	1450051.78
851	264603.57	1450065.81
852	264601.38	1450068.32
853	264739.15	1450046.02
854	265047.14	1449997.72
855	265145.81	1450064.24
856	265197.32	1450100.48
857	265183.55	1450251.06
858	265161.75	1450470.60
859	265128.54	1450814.46
860	265115.24	1450827.78
861	265117.77	1450827.27
862	265182.87	1450833.89
863	265201.24	1450837.07
864	265197.80	1450857.41
865	265180.14	1450854.52
866	265118.87	1450848.88
867	265086.18	1450855.47
868	264980.67	1450993.44
869	264383.88	1451205.13
870	264387.89	1451222.61
871	264400.97	1451270.71
872	264447.45	1451297.11
873	264444.98	1451301.46
874	264457.26	1451308.43
875	264457.11	1451311.90
876	264462.10	1451312.12
877	264461.75	1451319.85
878	264456.76	1451319.62
879	264455.25	1451360.37
880	264460.24	1451360.67
881	264457.21	1451410.00
882	264456.41	1451431.25
883	264435.42	1451430.47
884	264436.21	1451409.22
885	264439.47	1451359.54

886	264444.47	1451359.83
887	264446.77	1451319.17
888	264441.77	1451318.95
889	264442.00	1451313.88
890	264447.00	1451314.10
891	264440.04	1451310.15
892	264437.58	1451314.50
893	264383.85	1451283.99
894	264364.47	1451212.02
895	264132.90	1451294.15
896	264074.53	1451314.38
897	263946.60	1451360.34
898	263808.20	1451408.92
899	263732.04	1451413.22
900	263682.37	1451453.74
901	263480.96	1451525.69
902	263281.48	1451596.68
903	263210.28	1451622.31
904	262871.43	1451740.01
905	262790.73	1451768.05
906	262721.22	1451791.62
907	262578.81	1451841.10
908	261091.48	1452356.56
909	260926.86	1452414.62
910	260596.79	1452528.77
911	260443.85	1452581.78
912	260369.79	1452607.57
913	260295.51	1452632.95
914	260151.17	1452682.98
915	260086.17	1452705.31
916	259243.32	1453793.12
917	259154.34	1453908.91
918	258355.69	1454943.67
919	258252.22	1455077.63
920	257608.04	1455071.02
921	257169.41	1455057.92
922	256887.95	1455049.38
923	256606.45	1455041.27
924	256331.46	1455033.02
925	255695.57	1455013.76
926	255342.06	1455003.81
927	255273.56	1455001.63
928	255108.22	1454914.12
929	255012.27	1454862.43
930	254972.20	1454800.99
931	254908.95	1454841.02
932	254897.29	1454823.76
933	254914.73	1454811.97
934	254960.65	1454782.97
935	254581.14	1454180.35
936	254544.38	1454121.22
937	254505.65	1454060.04
938	254454.83	1454006.47
939	254255.63	1453926.95
940	254131.46	1453877.14
941	254054.70	1453847.15

942	253914.29	1453790.14
943	253569.06	1453652.24
944	253486.14	1453621.74
945	253347.20	1453566.83
946	253256.34	1453543.06
947	252692.43	1453386.01
948	252623.33	1453367.40
949	252555.57	1453333.76
950	252491.29	1453301.13
951	252425.49	1453268.58
952	252355.67	1453233.32
953	252223.65	1453168.30
954	252157.22	1453134.40
955	251563.11	1452836.62
956	250972.97	1452504.18
957	250905.77	1452466.84
958	250711.96	1452357.23
959	250322.04	1452137.58
960	249974.92	1451939.91
961	250125.36	1451382.04
962	250184.66	1451234.80
963	250225.23	1451093.83
964	250263.76	1450958.67
965	250302.35	1450817.52
966	250424.72	1450352.84
967	250507.27	1450349.11
968	250653.28	1450340.23
969	251257.84	1450307.69
970	251348.88	1450302.79
971	251346.44	1450307.93
972	251395.97	1450305.25
973	251394.08	1450260.94
974	251407.26	1450258.64
1	251409.61	1450256.08

Кадастровый инженер:	Лысенко Е.Э.	Дата: 16.12.2021г.
----------------------	--------------	--------------------



Кадастровые номера земельных участков и номера кадастровых кварталов, в отношении которых испрашивается публичный сервитут объекта электросетевого хозяйства: "ВЛ-10 кВ Л-41-1 Олонец-Тигвера, ТП №№ 335, 429, 430, 325, 486, 326, 353, 319, 327, 393, 349, 394, 395, 432, 455":

10:00:0000000:372, 10:14:0000000:6604, 10:14:0000000:6614,
 10:14:0000000:8377, 10:14:0000000:8435, 10:14:0030105:5, 10:14:0030105:35,
 10:14:0030302:13, 10:14:0031200:4, 10:14:0031201:32 (в составе ЕЗП
 10:14:0000000:148), 10:14:0031201:49, 10:14:0031204:17 (в составе ЕЗП
 10:14:0000000:148), 10:14:0031204:18, 10:14:0031204:132, 10:14:0031601:1,
 10:14:0031601:2, 10:14:0031601:3, 10:14:0031601:4, 10:14:0031601:5, 10:14:0031601:6,
 10:14:0031601:8, 10:14:0031601:14, 10:14:0031703:34 (в составе ЕЗП
 10:14:0000000:13), 10:14:0031703:35 (в составе ЕЗП 10:14:0000000:16),
 10:14:0031703:36 (в составе ЕЗП 10:14:0000000:16), 10:14:0031703:178 (в составе ЕЗП
 10:14:0000000:118), 10:14:0031703:199, 10:14:0031703:204, 10:14:0031703:205,
 10:14:0031703:213, 10:14:0031703:363, 10:14:0060201:17 (в составе ЕЗП
 10:14:0000000:13), 10:14:0060201:87 (в составе ЕЗП 10:14:0000000:118),
 10:14:0060201:137, 10:14:0071301:172 (в составе ЕЗП 10:14:0000000:118),
 10:14:0071301:184, 10:14:0071301:194, 10:14:0071301:195, 10:14:0071301:318,
 10:00:0000000:363, 10:14:0000000:7711, 10:14:0000000:8117, 10:14:0000000:8517,
 10:14:0030101:27, 10:14:0030101:39, 10:14:0030101:65, 10:14:0030102:15,
 10:14:0030102:24, 10:14:0030102:26, 10:14:0030102:27, 10:14:0030102:35,
 10:14:0030102:53, 10:14:0030102:55, 10:14:0030103:14, 10:14:0030103:19,
 10:14:0030103:28, 10:14:0030901:83, 10:14:0031202:28 (в составе ЕЗП
 10:14:0000000:148), 10:14:0031401:3, 10:14:0031401:9, 10:14:0031501:21 (в составе
 ЕЗП 10:14:0031500:15), 10:14:0031501:49 (в составе ЕЗП 10:14:0031500:15),
 10:14:0031701:9 (в составе ЕЗП 10:14:0000000:16), 10:14:0031701:10 (в составе ЕЗП
 10:14:0000000:16), 10:14:0031701:282, 10:14:0031701:285, 10:14:0031701:295,
 10:14:0031703:12 (в составе ЕЗП 10:14:0000000:96), 10:14:0031703:37 (в составе ЕЗП
 10:14:0000000:16), 10:14:0031703:40 (в составе ЕЗП 10:14:0000000:16),
 10:14:0031703:187, 10:14:0031703:192, 10:14:0031703:212, 10:14:0031703:219,
 10:14:0031703:359, 10:14:0060201:18 (в составе ЕЗП 10:14:0000000:16),
 10:14:0060201:104, 10:14:0060201:135, 10:14:0060201:283, 10:14:0000000:6596,
 10:14:0000000:6601, 10:14:0000000:6613, 10:14:0000000:7780, 10:14:0000000:8388,
 10:14:0010223:2, 10:14:0010223:20, 10:14:0010223:21, 10:14:0010223:22,
 10:14:0031501:18 (в составе ЕЗП 10:14:0031500:17), 10:14:0031501:20 (в составе ЕЗП
 10:14:0031500:5), 10:14:0031501:31, 10:14:0031501:45 (в составе ЕЗП
 10:14:0031500:5), 10:14:0031501:66 (в составе ЕЗП 10:14:0031500:17),
 10:14:0031501:68, 10:14:0031501:105, 10:14:0031501:221, 10:14:0031701:107,
 10:14:0031701:151 (в составе ЕЗП 10:14:0000000:65), 10:14:0070107:146,
 10:14:0070107:147, 10:14:0070108:11 (в составе ЕЗП 10:14:0000000:147),
 10:14:0070801:57 (в составе ЕЗП 10:14:0070800:4), 10:14:0070803:12 (в составе ЕЗП
 10:14:0070800:1), 10:14:0070803:86, 10:14:0071301:4, 10:14:0071301:35 (в составе ЕЗП
 10:14:0000000:44), 10:14:0071301:36 (в составе ЕЗП 10:14:0000000:44),
 10:14:0071301:159, 10:14:0071301:170 (в составе ЕЗП 10:14:0000000:118),

10:14:0071301:178, 10:14:0071301:197, 10:14:0071301:203, 10:14:0071301:322, 10:14:0071301:323, 10:14:0071301:324, 10:14:0071301:333, 10:14:0071302:72 (в составе ЕЗП 10:14:0000000:44), 10:14:0071302:73 (в составе ЕЗП 10:14:0000000:44), 10:14:0071302:350, 10:14:0070803:13 (в составе ЕЗП 10:14:0070800:1), 10:14:0070804:19 (в составе ЕЗП 10:14:0070800:1), 10:14:0031601:7, 10:14:0031601:12 (в составе ЕЗП 10:14:0031600:1)

Земли кадастровых кварталов: 10:14:0030302, 10:14:0031702, 10:14:0031701, 10:14:0031703, 10:14:0060201, 10:14:0071301, 10:14:0071302, 10:14:0030501, 10:14:0031401, 10:14:0030701, 10:14:0031501, 10:14:0030901, 10:14:0030101, 10:14:0030103, 10:14:0030102, 10:14:0030105, 10:14:0031204, 10:14:0031601, 10:14:0031201, 10:14:0031202, 10:14:0070107, 10:14:0070108, 10:14:0070109, 10:14:0070110, 10:14:0070801, 10:14:0070804, 10:14:0070803, 10:14:0070805, 10:14:0010223.

Кадастровый инженер:	Лысенко Е.Э.	Дата: 16.12.2021г.

