


Схема расположения границ публичного сервитута для размещения (эксплуатации) объекта электросетевого хозяйства ВЛ-0,4 кВ от КТП № 319



Условные обозначения:  
— - проектные границы публичного сервитута

Схема расположения границ публичного сервитута для размещения (эксплуатации) объекта электросетевого хозяйства ВЛ-0,4 кВ от КТП № 319

Лист 1

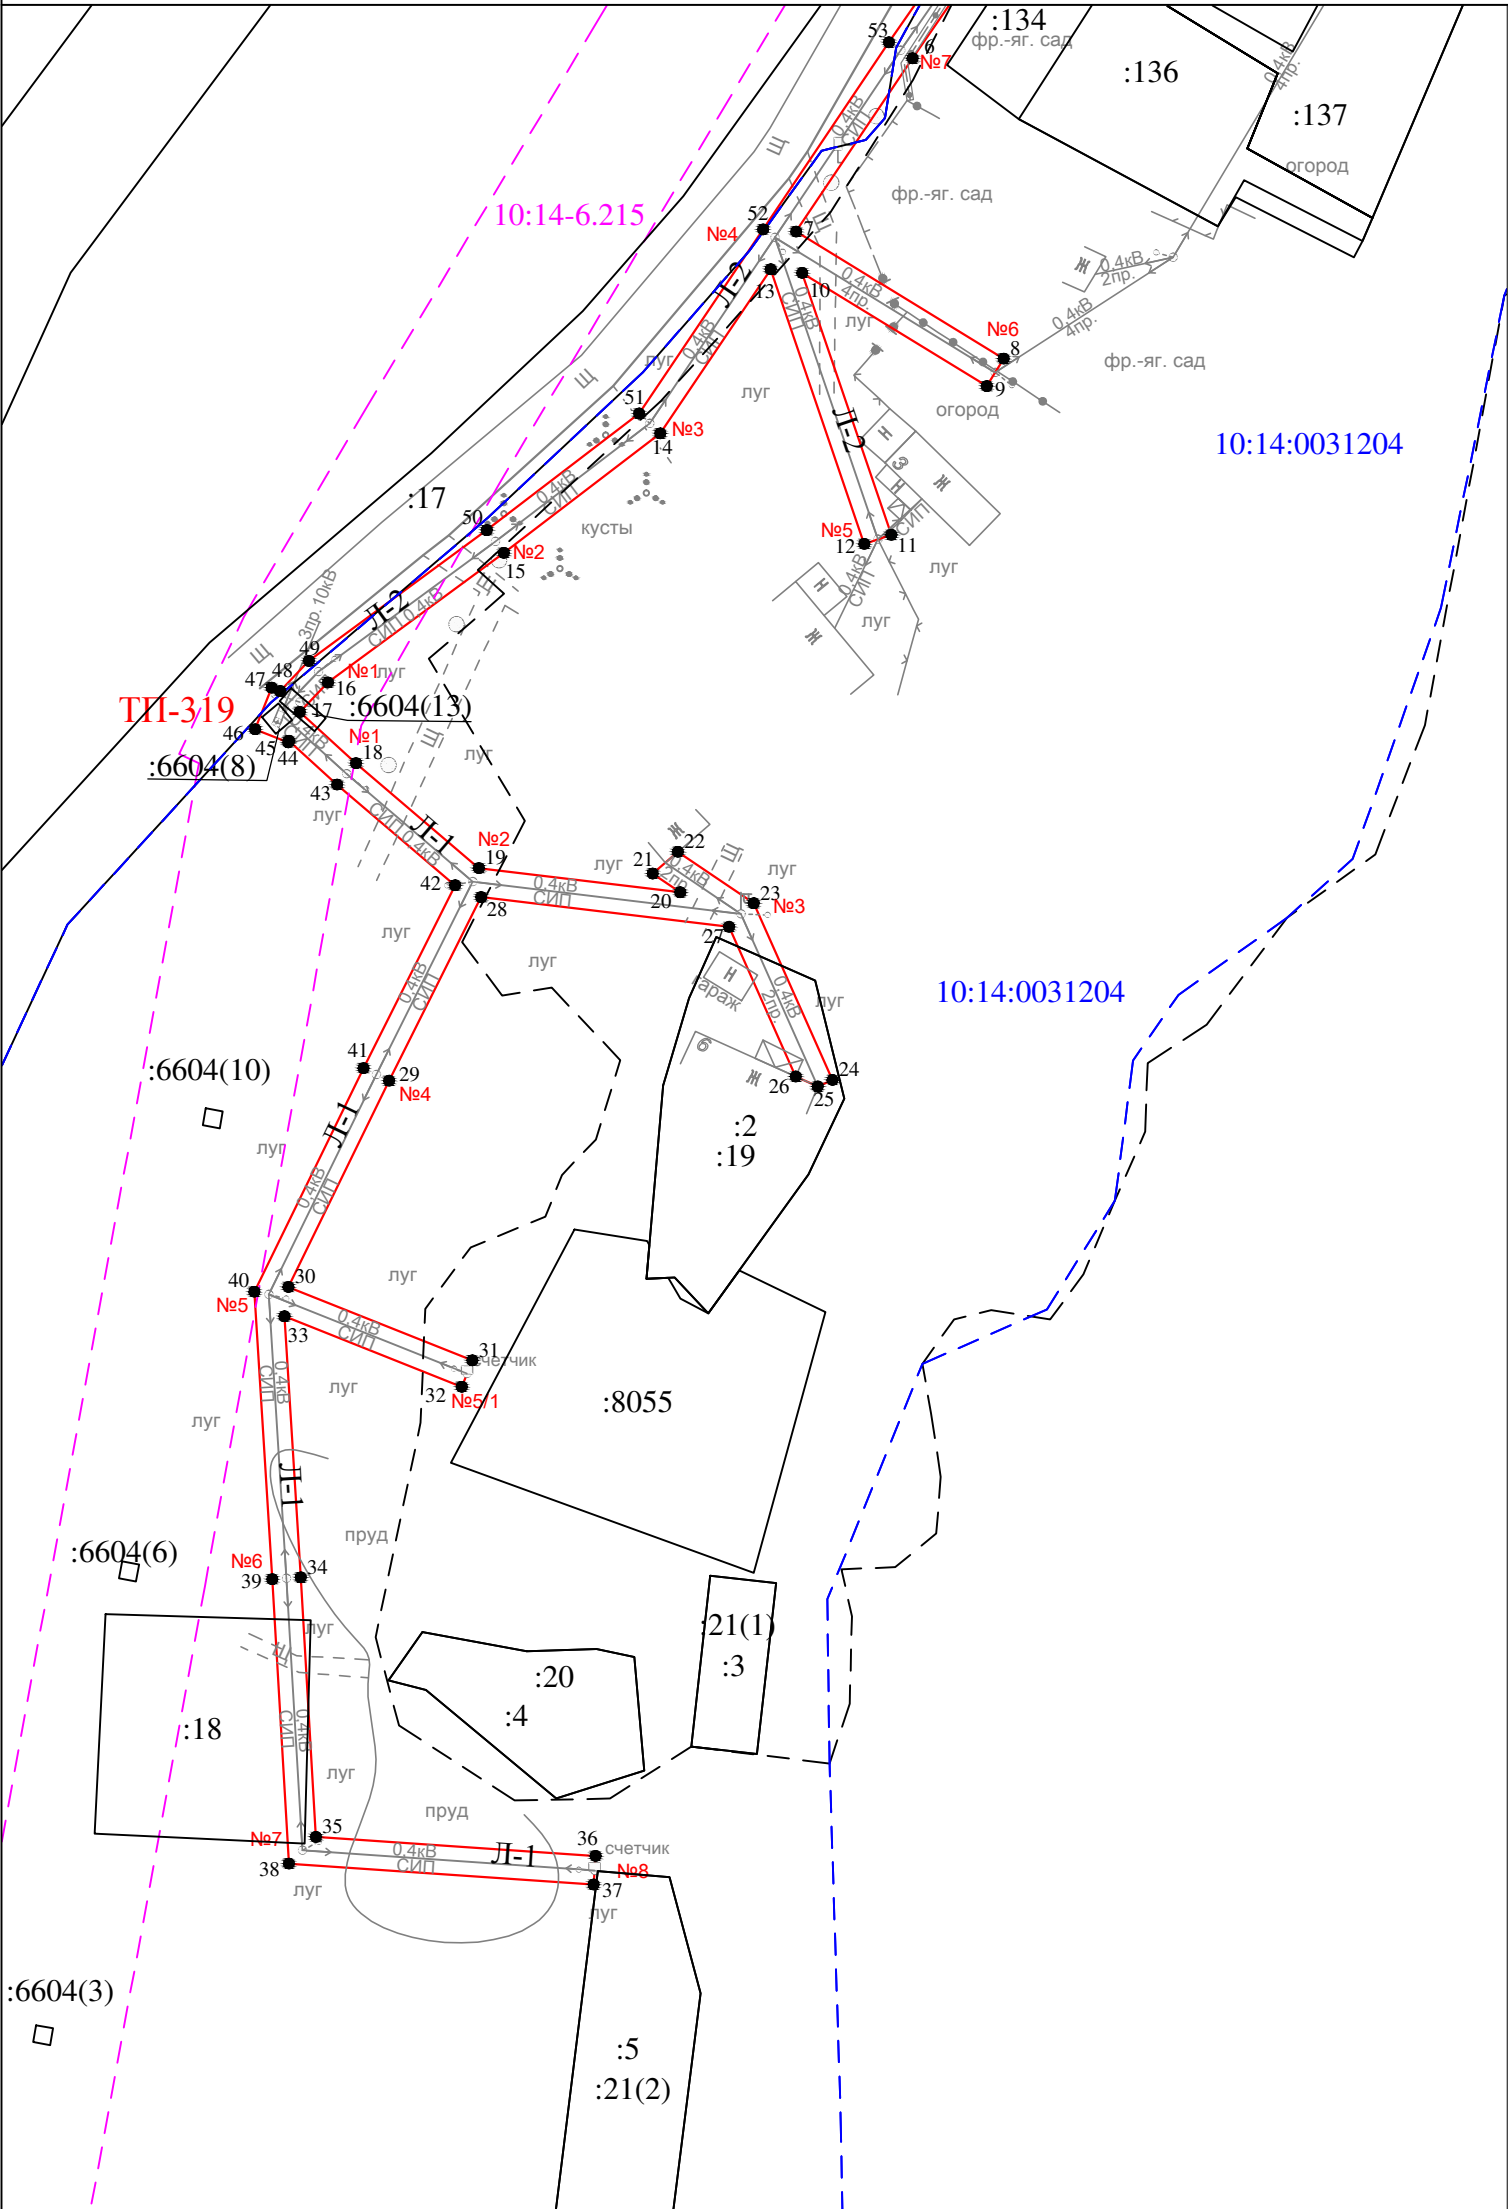


Условные обозначения:

- проектные границы публичного сервитута
- 1 • - обозначение характерной точки границы
- №1 - номер опоры
- граница кадастрового квартала
- границы земельного участка, данные ЕГРН
- ОКС, данные ЕГРН
- граница зоны с особыми условиями использования территории, данные ЕГРН
- граница населенного пункта, данные ЕГРН, ГП
- 10:14:0050117 - номер кадастрового квартала
- :6 - обозначение земельного участка

Масштаб 1 : 1000

|  |
|--|
|  |
|--|

C  
↑  
Ю

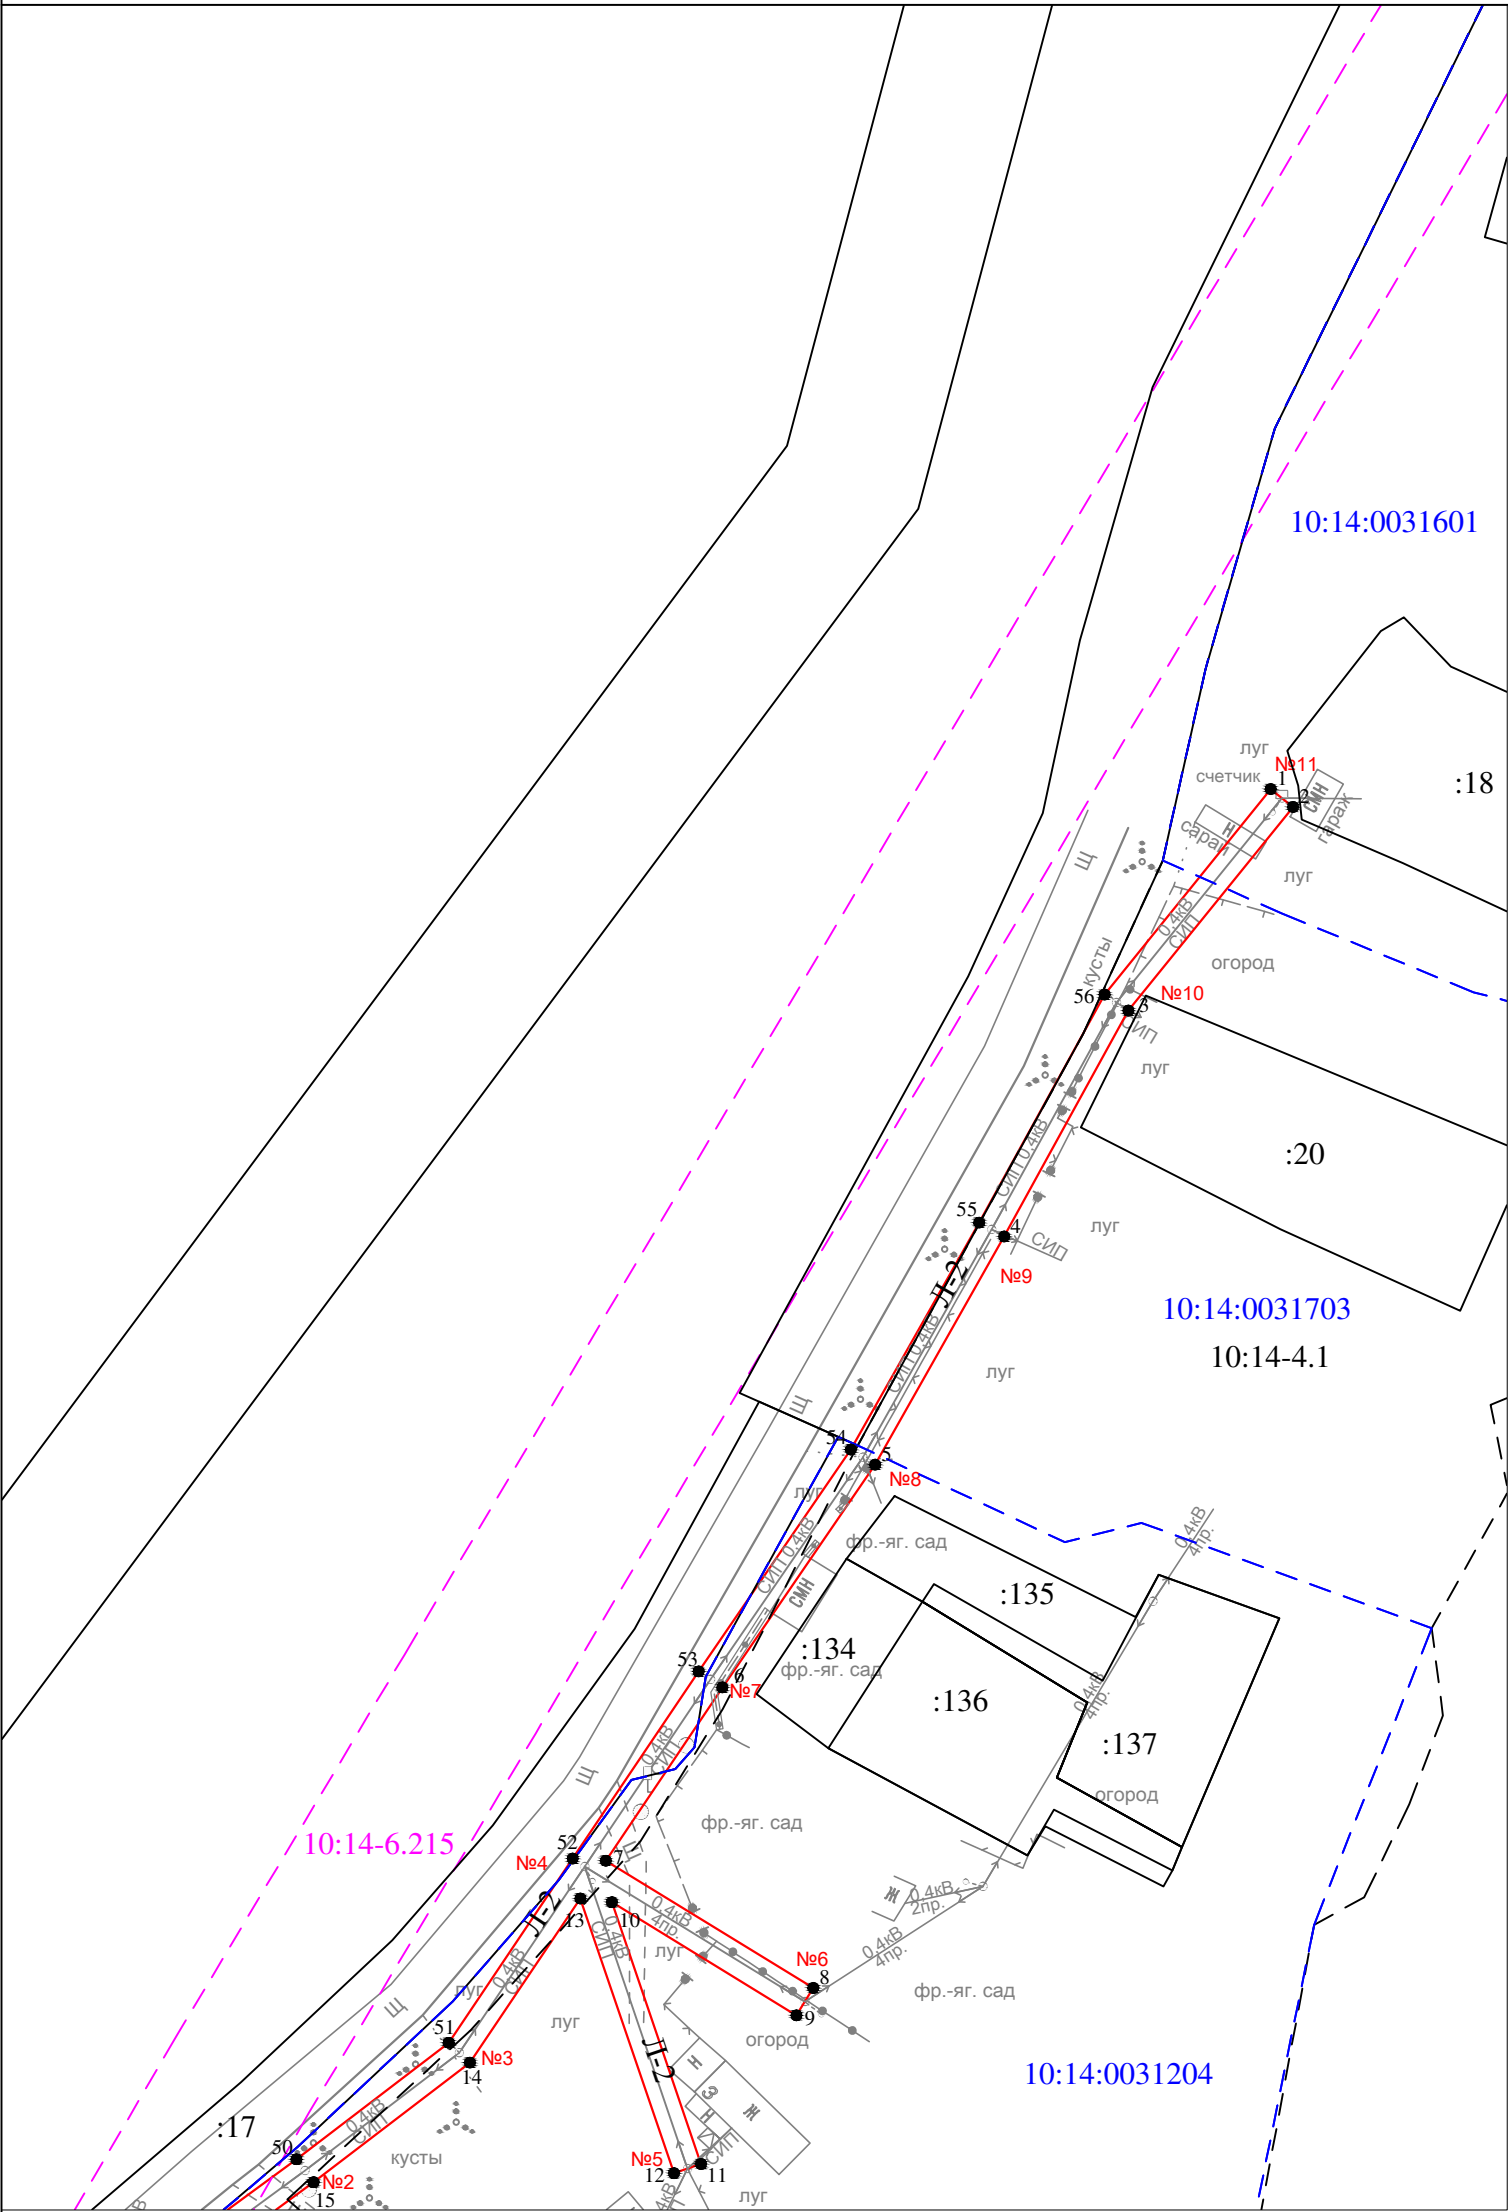

Масштаб 1 : 1000

- |               |                                                                          |
|---------------|--------------------------------------------------------------------------|
| —             | - проектные границы публичного сервитута                                 |
| 1 ●           | - обозначение характерной точки границы                                  |
| №1            | - номер опоры                                                            |
| ---           | - граница кадастрового квартала                                          |
| —             | - границы земельного участка, данные ЕГРН                                |
| —             | - ОКС, данные ЕГРН                                                       |
| ---           | - граница зоны с особыми условиями использования территории, данные ЕГРН |
| ----          | - граница населенного пункта, данные ЕГРН, ГП                            |
| 10:14:0050117 | - номер кадастрового квартала                                            |
| :6            | - обозначение земельного участка                                         |

Раздел 2

Сведения о местоположении границ объекта

1. Система координат: МСК-10 зона 1

2. Сведения о характерных точках границ объекта

| Обозначение<br>характерных точек<br>границ | Координаты, м |            | Метод определения<br>координат<br>характерной точки | Средняя<br>квадратическая<br>погрешность<br>положения<br>характерной точки<br>(M <sub>t</sub> ), м | Описание<br>обозначени<br>я точки на<br>местности<br>(при<br>наличии) |
|--------------------------------------------|---------------|------------|-----------------------------------------------------|---|-----------------------------------------------------------------------|
|                                            | X             | Y          |                                                     |   |                                                                       |
| 1                                          | 2             | 3          | 4                                                   | 5                                                                                                  | 6                                                                     |
| 1                                          | 264303.18     | 1449960.80 | геодезический метод                                 | 0.2                                                                                                | -                                                                     |
| 2                                          | 264300.66     | 1449963.92 | геодезический метод                                 | 0.2                                                                                                | -                                                                     |
| 3                                          | 264272.17     | 1449940.90 | геодезический метод                                 | 0.2                                                                                                | -                                                                     |
| 4                                          | 264240.57     | 1449923.53 | геодезический метод                                 | 0.2                                                                                                | -                                                                     |
| 5                                          | 264208.64     | 1449905.48 | геодезический метод                                 | 0.2                                                                                                | -                                                                     |
| 6                                          | 264177.47     | 1449884.11 | геодезический метод                                 | 0.2                                                                                                | -                                                                     |
| 7                                          | 264153.23     | 1449867.82 | геодезический метод                                 | 0.2                                                                                                | -                                                                     |
| 8                                          | 264135.45     | 1449896.84 | геодезический метод                                 | 0.2                                                                                                | -                                                                     |
| 9                                          | 264131.61     | 1449894.48 | геодезический метод                                 | 0.2                                                                                                | -                                                                     |
| 10                                         | 264147.44     | 1449868.67 | геодезический метод                                 | 0.2                                                                                                | -                                                                     |
| 11                                         | 264110.81     | 1449881.14 | геодезический метод                                 | 0.2                                                                                                | -                                                                     |
| 12                                         | 264109.53     | 1449877.36 | геодезический метод                                 | 0.2                                                                                                | -                                                                     |
| 13                                         | 264147.95     | 1449864.27 | геодезический метод                                 | 0.2                                                                                                | -                                                                     |
| 14                                         | 264124.99     | 1449848.82 | геодезический метод                                 | 0.2                                                                                                | -                                                                     |
| 15                                         | 264108.27     | 1449826.96 | геодезический метод                                 | 0.2                                                                                                | -                                                                     |
| 16                                         | 264090.15     | 1449802.36 | геодезический метод                                 | 0.2                                                                                                | -                                                                     |
| 17                                         | 264086.02     | 1449798.41 | геодезический метод                                 | 0.2                                                                                                | -                                                                     |
| 18                                         | 264078.87     | 1449806.28 | геодезический метод                                 | 0.2                                                                                                | -                                                                     |
| 19                                         | 264064.18     | 1449823.46 | геодезический метод                                 | 0.2                                                                                                | -                                                                     |
| 20                                         | 264060.80     | 1449851.61 | геодезический метод                                 | 0.2                                                                                                | -                                                                     |
| 21                                         | 264063.41     | 1449847.77 | геодезический метод                                 | 0.2                                                                                                | -                                                                     |
| 22                                         | 264066.45     | 1449851.29 | геодезический метод                                 | 0.2                                                                                                | -                                                                     |
| 23                                         | 264059.27     | 1449861.89 | геодезический метод                                 | 0.2                                                                                                | -                                                                     |
| 24                                         | 264034.53     | 1449872.91 | геодезический метод                                 | 0.2                                                                                                | -                                                                     |
| 25                                         | 264033.62     | 1449870.85 | геодезический метод                                 | 0.2                                                                                                | -                                                                     |
| 26                                         | 264035.01     | 1449867.77 | геодезический метод                                 | 0.2                                                                                                | -                                                                     |
| 27                                         | 264055.95     | 1449858.45 | геодезический метод                                 | 0.2                                                                                                | -                                                                     |
| 28                                         | 264060.12     | 1449823.78 | геодезический метод                                 | 0.2                                                                                                | -                                                                     |
| 29                                         | 264034.42     | 1449810.90 | геодезический метод                                 | 0.2                                                                                                | -                                                                     |
| 30                                         | 264005.57     | 1449796.83 | геодезический метод                                 | 0.2                                                                                                | -                                                                     |
| 31                                         | 263995.32     | 1449822.55 | геодезический метод                                 | 0.2                                                                                                | -                                                                     |
| 32                                         | 263991.60     | 1449821.07 | геодезический метод                                 | 0.2                                                                                                | -                                                                     |
| 33                                         | 264001.48     | 1449796.28 | геодезический метод                                 | 0.2                                                                                                | -                                                                     |
| 34                                         | 263964.94     | 1449798.56 | геодезический метод                                 | 0.2                                                                                                | -                                                                     |
| 35                                         | 263928.64     | 1449800.67 | геодезический метод                                 | 0.2                                                                                                | -                                                                     |
| 36                                         | 263925.97     | 1449839.78 | геодезический метод                                 | 0.2                                                                                                | -                                                                     |
| 37                                         | 263921.97     | 1449839.50 | геодезический метод                                 | 0.2                                                                                                | -                                                                     |
| 38                                         | 263924.90     | 1449796.89 | геодезический метод                                 | 0.2                                                                                                | -                                                                     |
| 39                                         | 263964.70     | 1449794.56 | геодезический метод                                 | 0.2                                                                                                | -                                                                     |
| 40                                         | 264004.91     | 1449792.06 | геодезический метод                                 | 0.2                                                                                                | -                                                                     |
| 41                                         | 264036.20     | 1449807.32 | геодезический метод                                 | 0.2                                                                                                | -                                                                     |
| 42                                         | 264061.77     | 1449820.13 | геодезический метод                                 | 0.2                                                                                                | -                                                                     |
| 43                                         | 264075.87     | 1449803.64 | геодезический метод                                 | 0.2                                                                                                | -                                                                     |
| 44                                         | 264081.99     | 1449796.90 | геодезический метод                                 | 0.2                                                                                                | -                                                                     |
| 45                                         | 264081.76     | 1449796.81 | геодезический метод                                 | 0.2                                                                                                | -                                                                     |
| 46                                         | 264083.61     | 1449792.17 | геодезический метод                                 | 0.2                                                                                                | -                                                                     |
| 47                                         | 264089.42     | 1449794.48 | геодезический метод                                 | 0.2                                                                                                | -                                                                     |
| 48                                         | 264088.95     | 1449795.68 | геодезический метод                                 | 0.2                                                                                                | -                                                                     |
| 49                                         | 264093.17     | 1449799.70 | геодезический метод                                 | 0.2                                                                                                | -                                                                     |
| 50                                         | 264111.47     | 1449824.56 | геодезический метод                                 | 0.2                                                                                                | -                                                                     |
| 51                                         | 264127.77     | 1449845.86 | геодезический метод                                 | 0.2                                                                                                | -                                                                     |
| 52                                         | 264153.53     | 1449863.20 | геодезический метод                                 | 0.2                                                                                                | -                                                                     |