


Схема расположения публичного сервитута для размещения (эксплуатации) объекта электросетевого хозяйства
ВЛ-0,4 кВ от КТП № 397



Условные обозначения:
— - проектные границы публичного сервитута


Схема расположения публичного сервитута для размещения (эксплуатации) объекта электросетевого хозяйства
ВЛ-0,4 кВ от КТП № 397

Лист 1

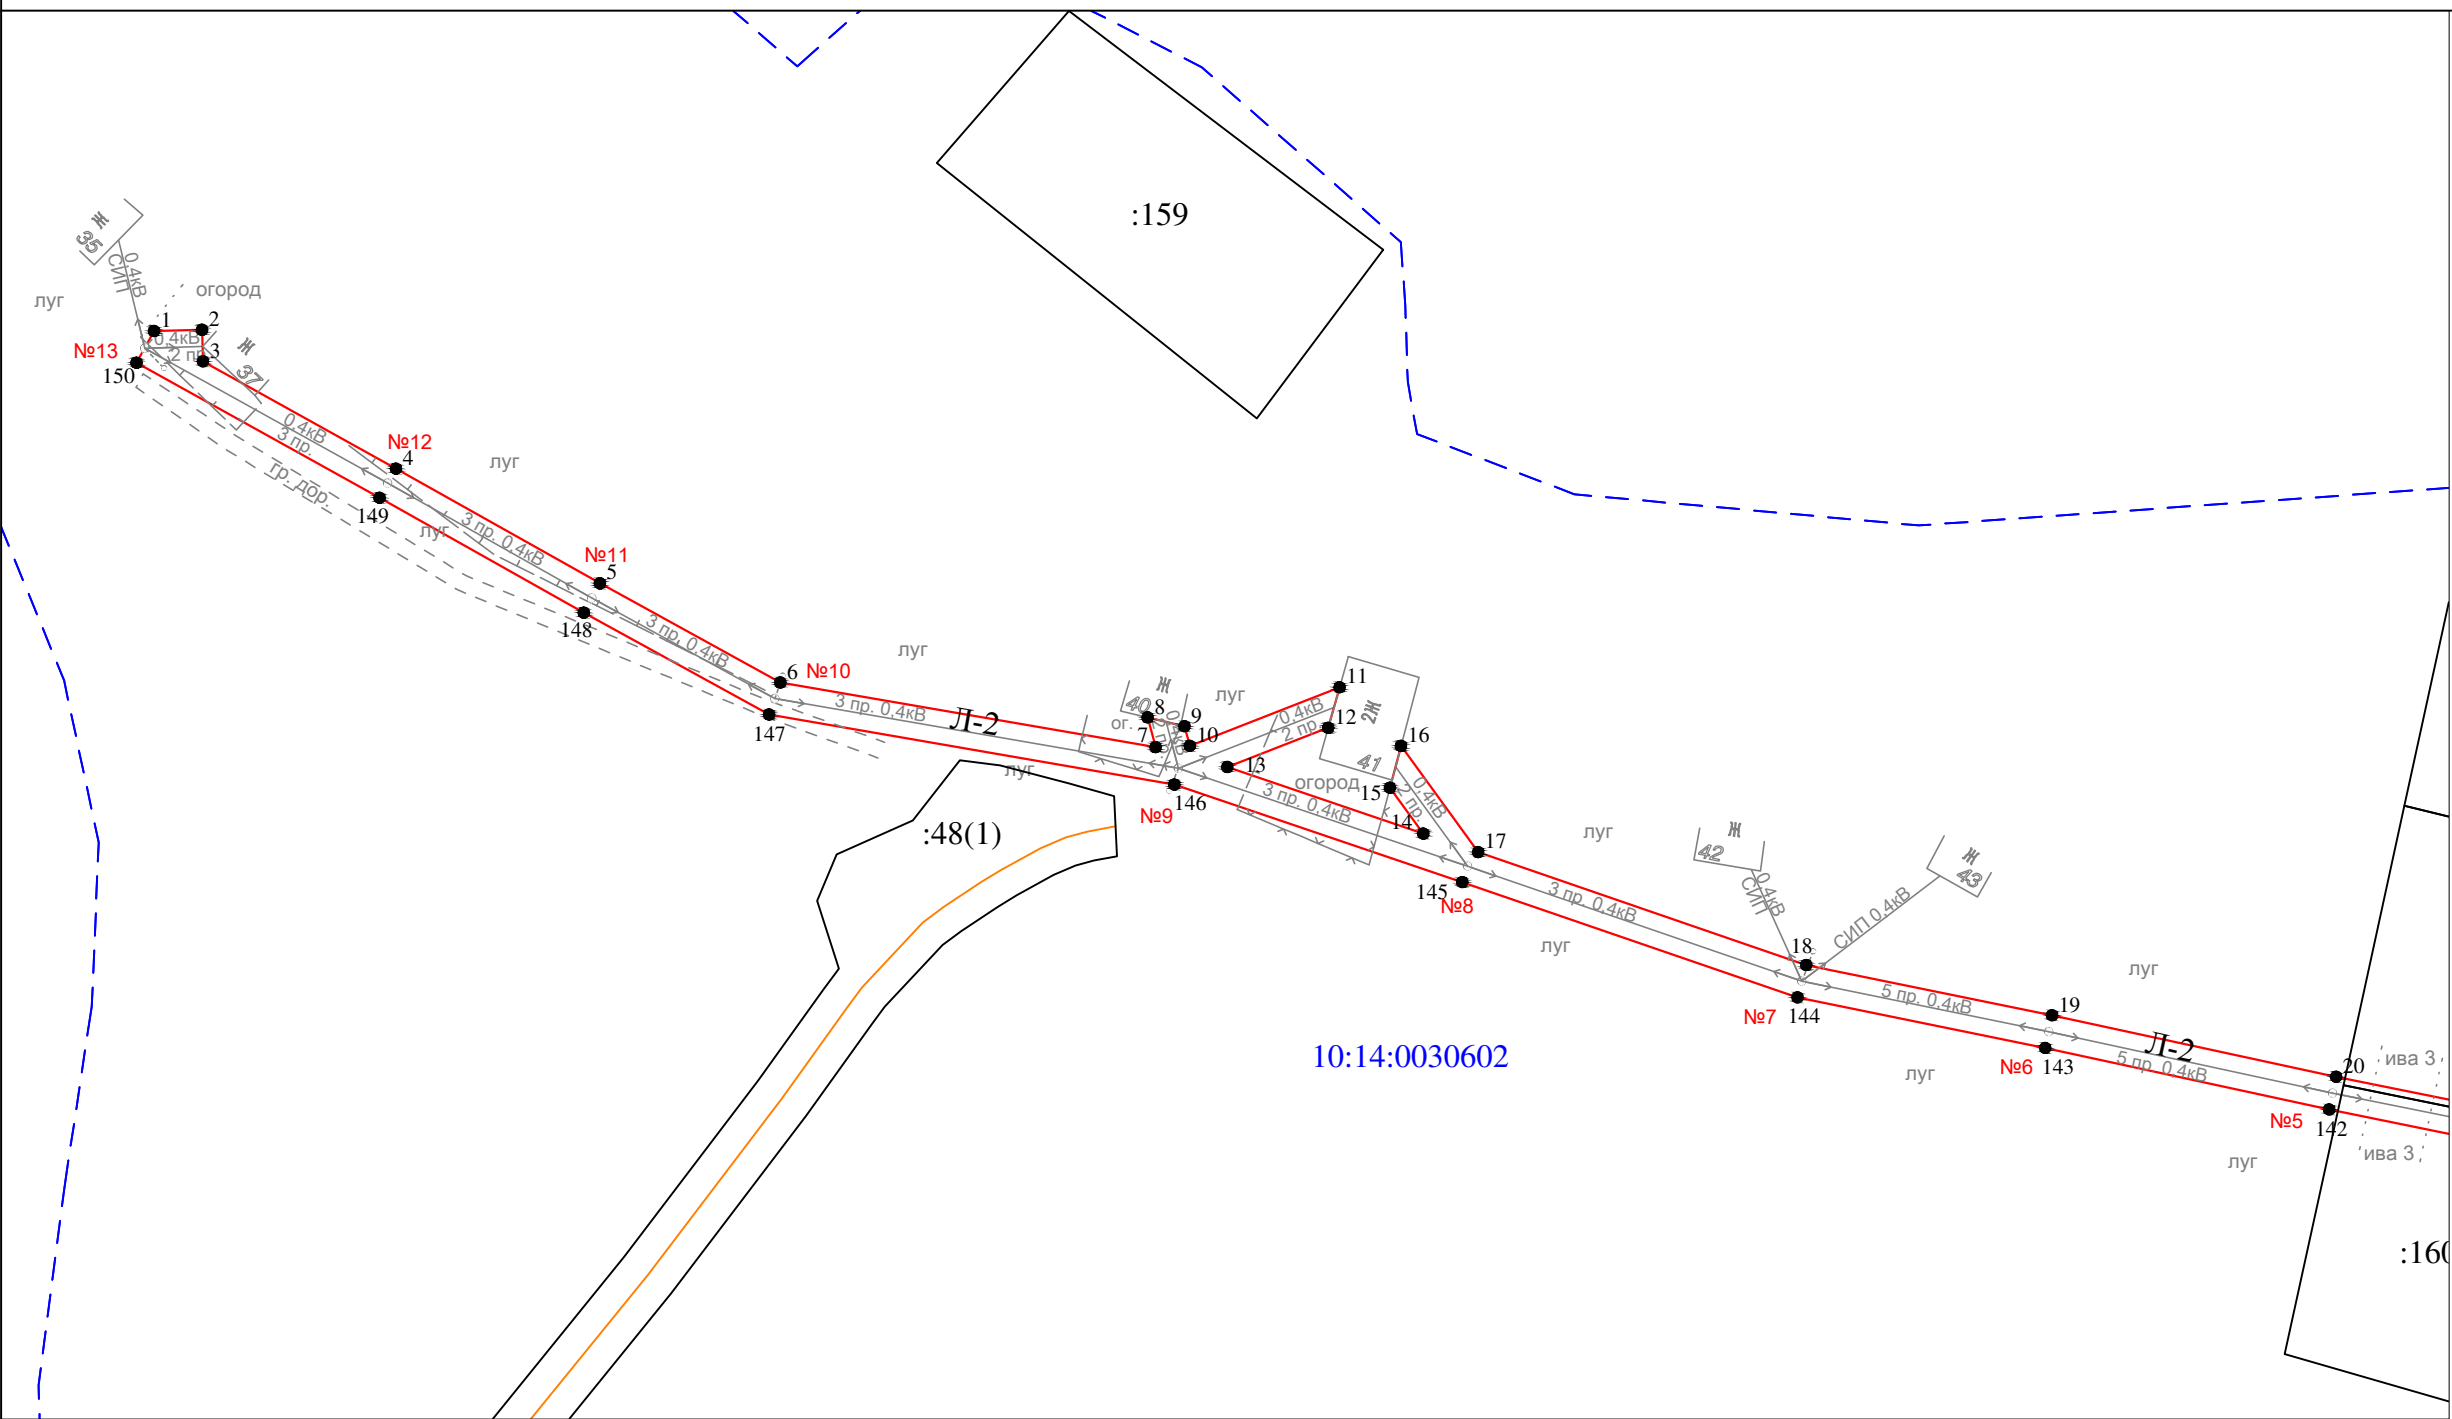

- Условные обозначения:
- проектные границы публичного сервитута
 - 1 • - обозначение характерной точки границы
 - №1 - номер опоры
 - - - - - граница кадастрового квартала
 - границы земельного участка, данные ЕГРН
 - ОКС, данные ЕГРН
 - - - - - граница зоны с особыми условиями использования территории, данные ЕГРН
 - - - - - граница населенного пункта, данные ЕГРН, ГП
 - 10:14:0050117 - номер кадастрового квартала
 - :6 - обозначение земельного участка

Масштаб 1 : 1000

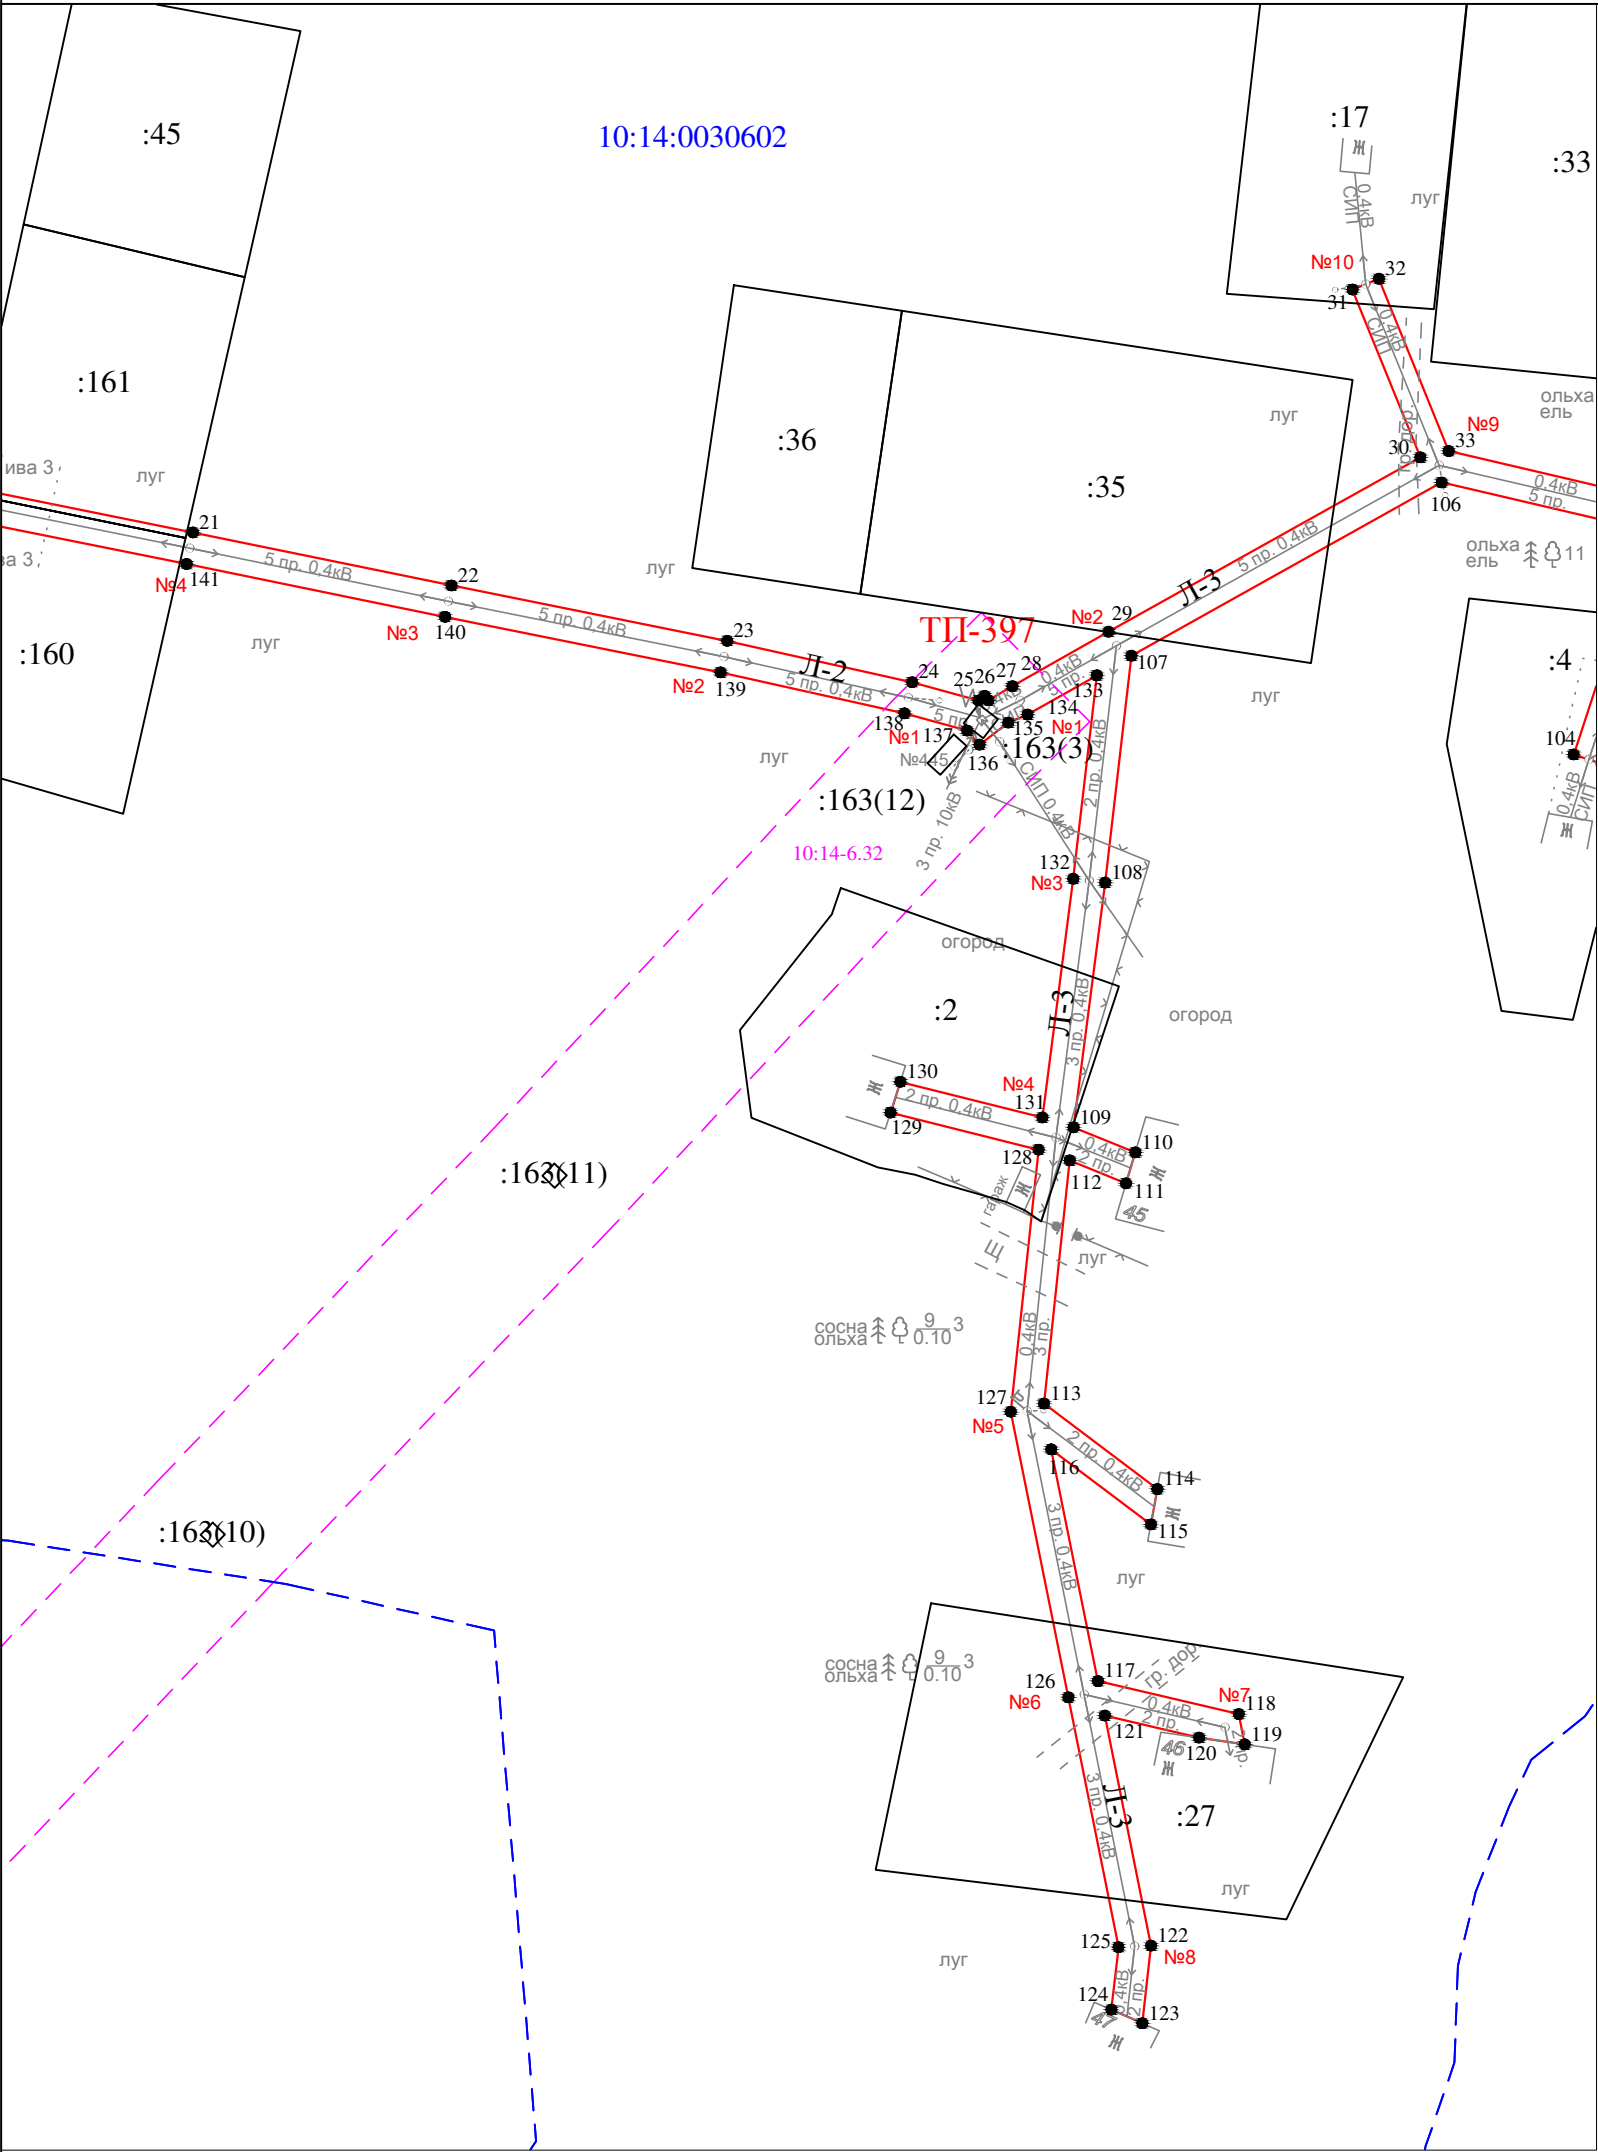


Масштаб 1 : 1000

Условные обозначения:


- - проектные границы публичного сервитута
- 1 • - обозначение характерной точки границы
- №1 - номер опоры
- - - - - граница кадастрового квартала
- - - - - границы земельного участка, данные ЕГРН
- - - - - ОКС, данные ЕГРН
- - - - - граница зоны с особыми условиями использования территории, данные ЕГРН
- - - - - граница населенного пункта, данные ЕГРН, ГП
- 10:14:0050117 - номер кадастрового квартала
- :6 - обозначение земельного участка

Схема расположения публичного сервитута для размещения (эксплуатации) объекта электросетевого хозяйства
ВЛ-0,4 кВ от КТП № 397

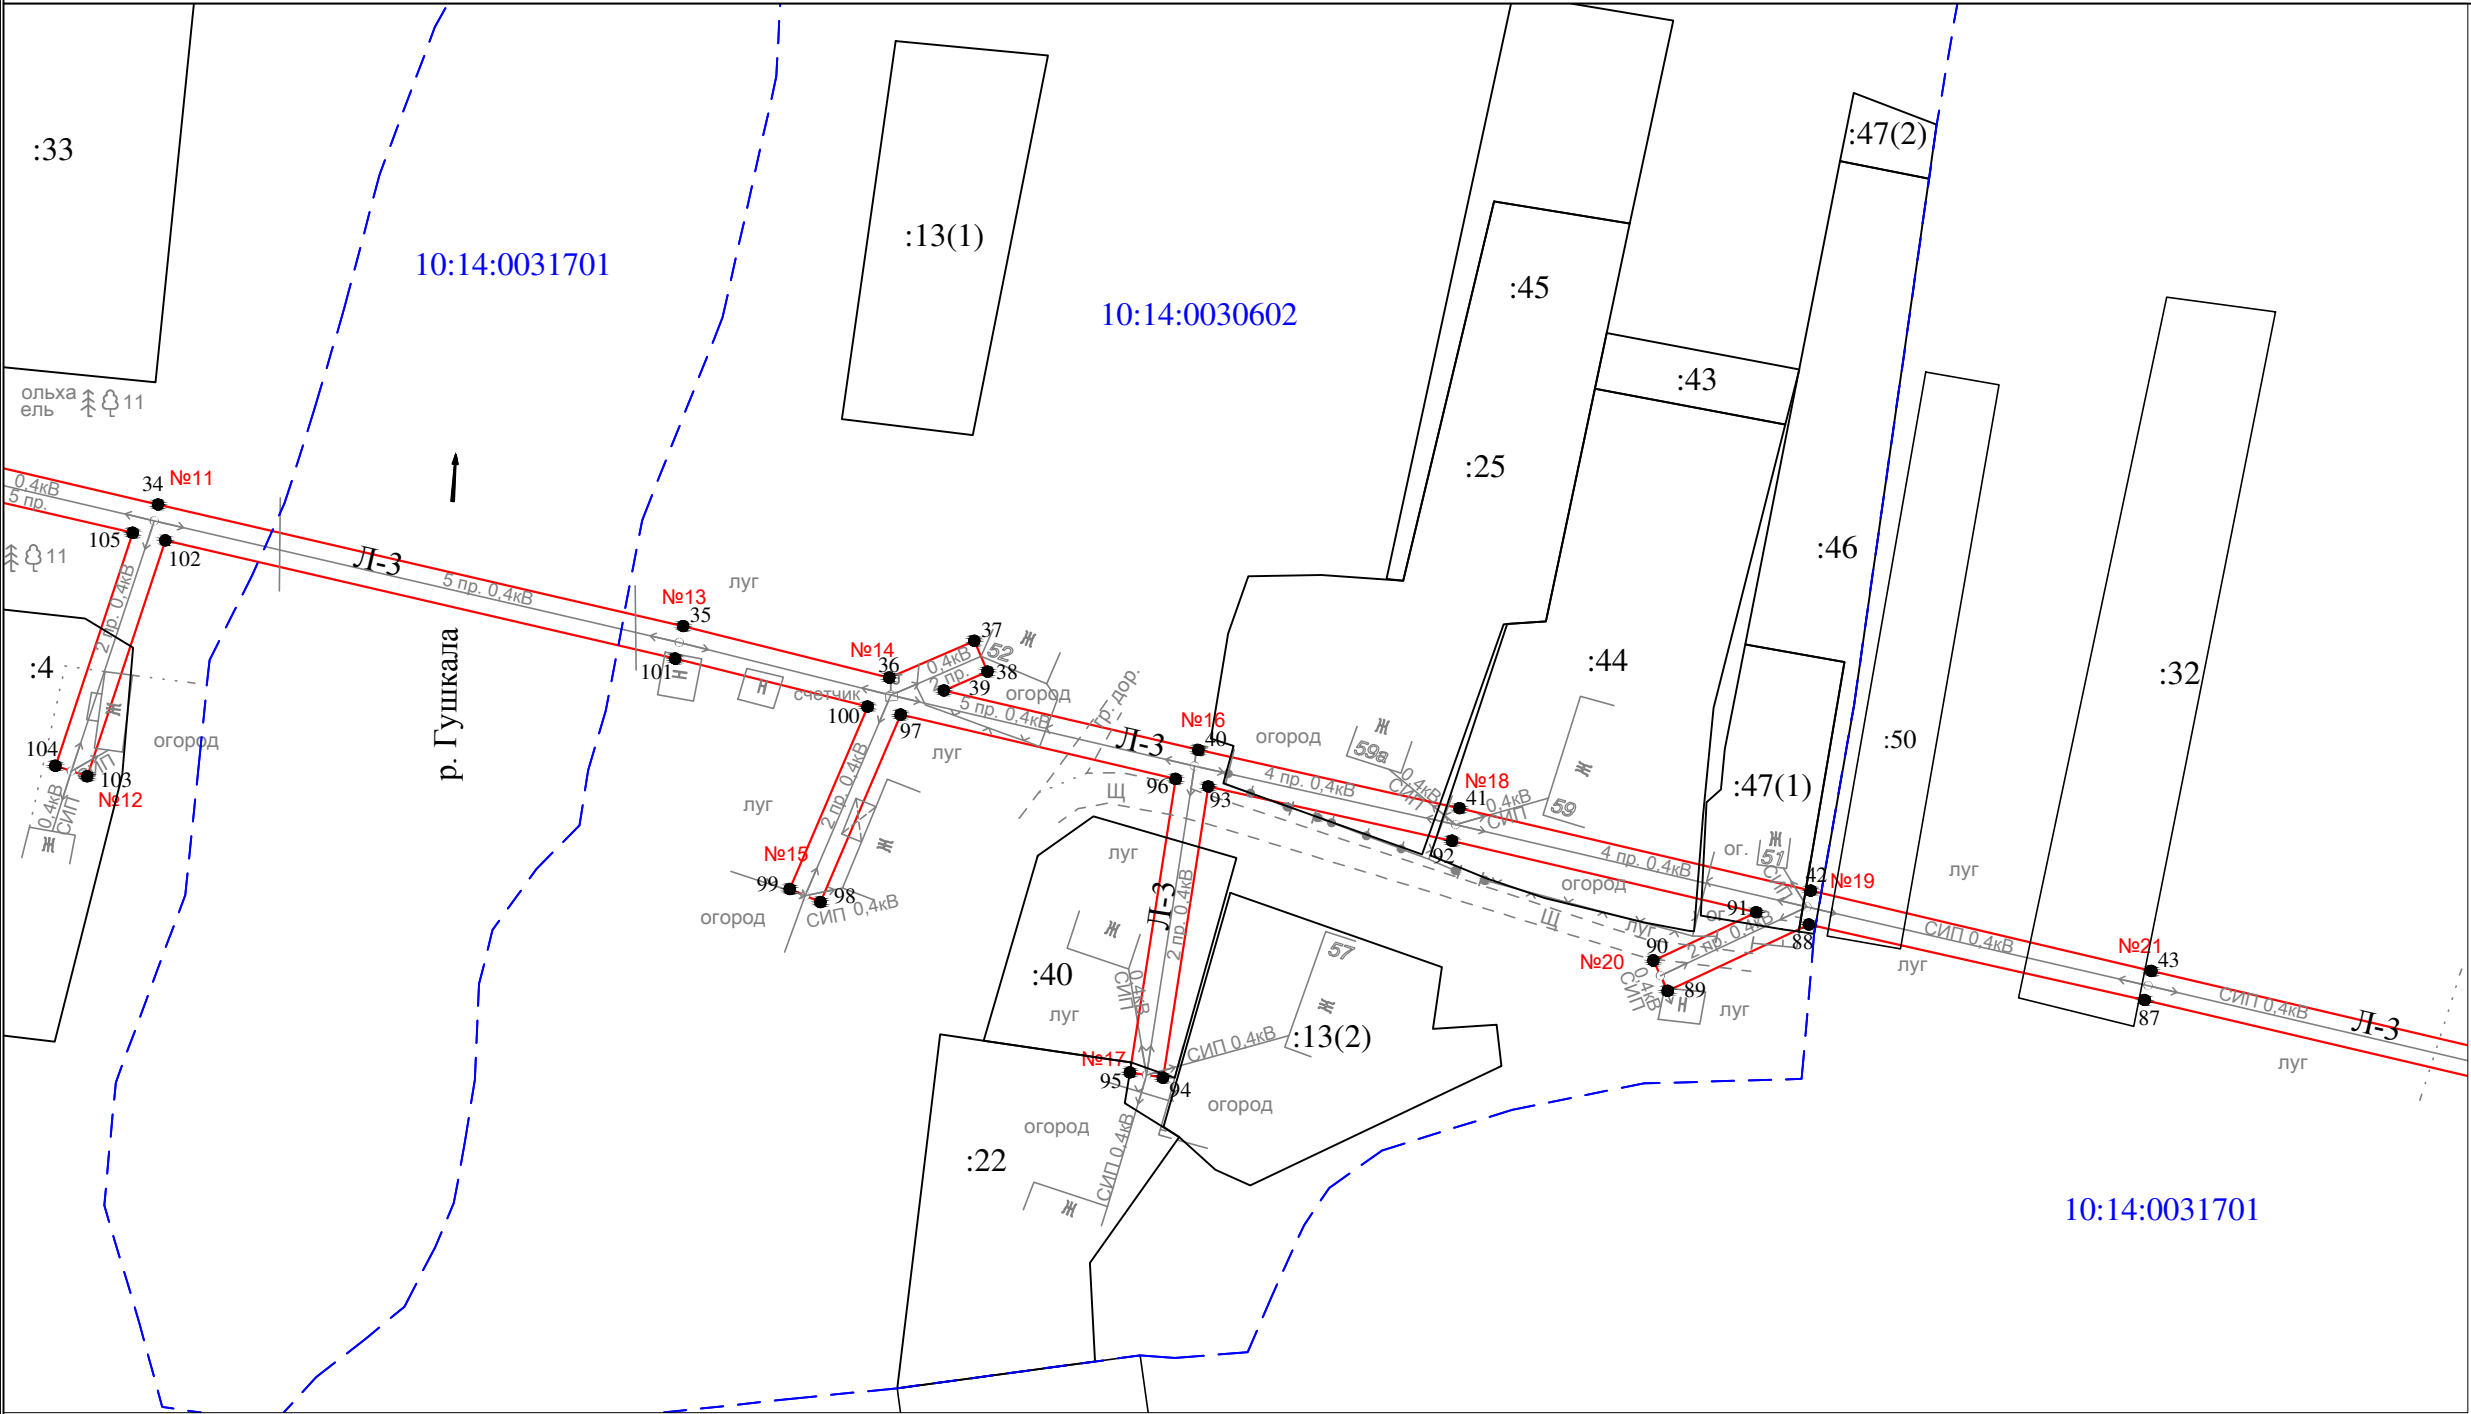

- Условные обозначения:
- - проектные границы публичного сервитута
 - 1 • - обозначение характерной точки границы
 - №1 - номер опоры
 - - - - - граница кадастрового квартала
 - - - - - границы земельного участка, данные ЕГРН
 - - - - - ОКС, данные ЕГРН
 - - - - - граница зоны с особыми условиями использования территории, данные ЕГРН
 - - - - - граница населенного пункта, данные ЕГРН, ГП
 - 10:14:0050117 - номер кадастрового квартала
 - :6 - обозначение земельного участка

Масштаб 1 : 1000

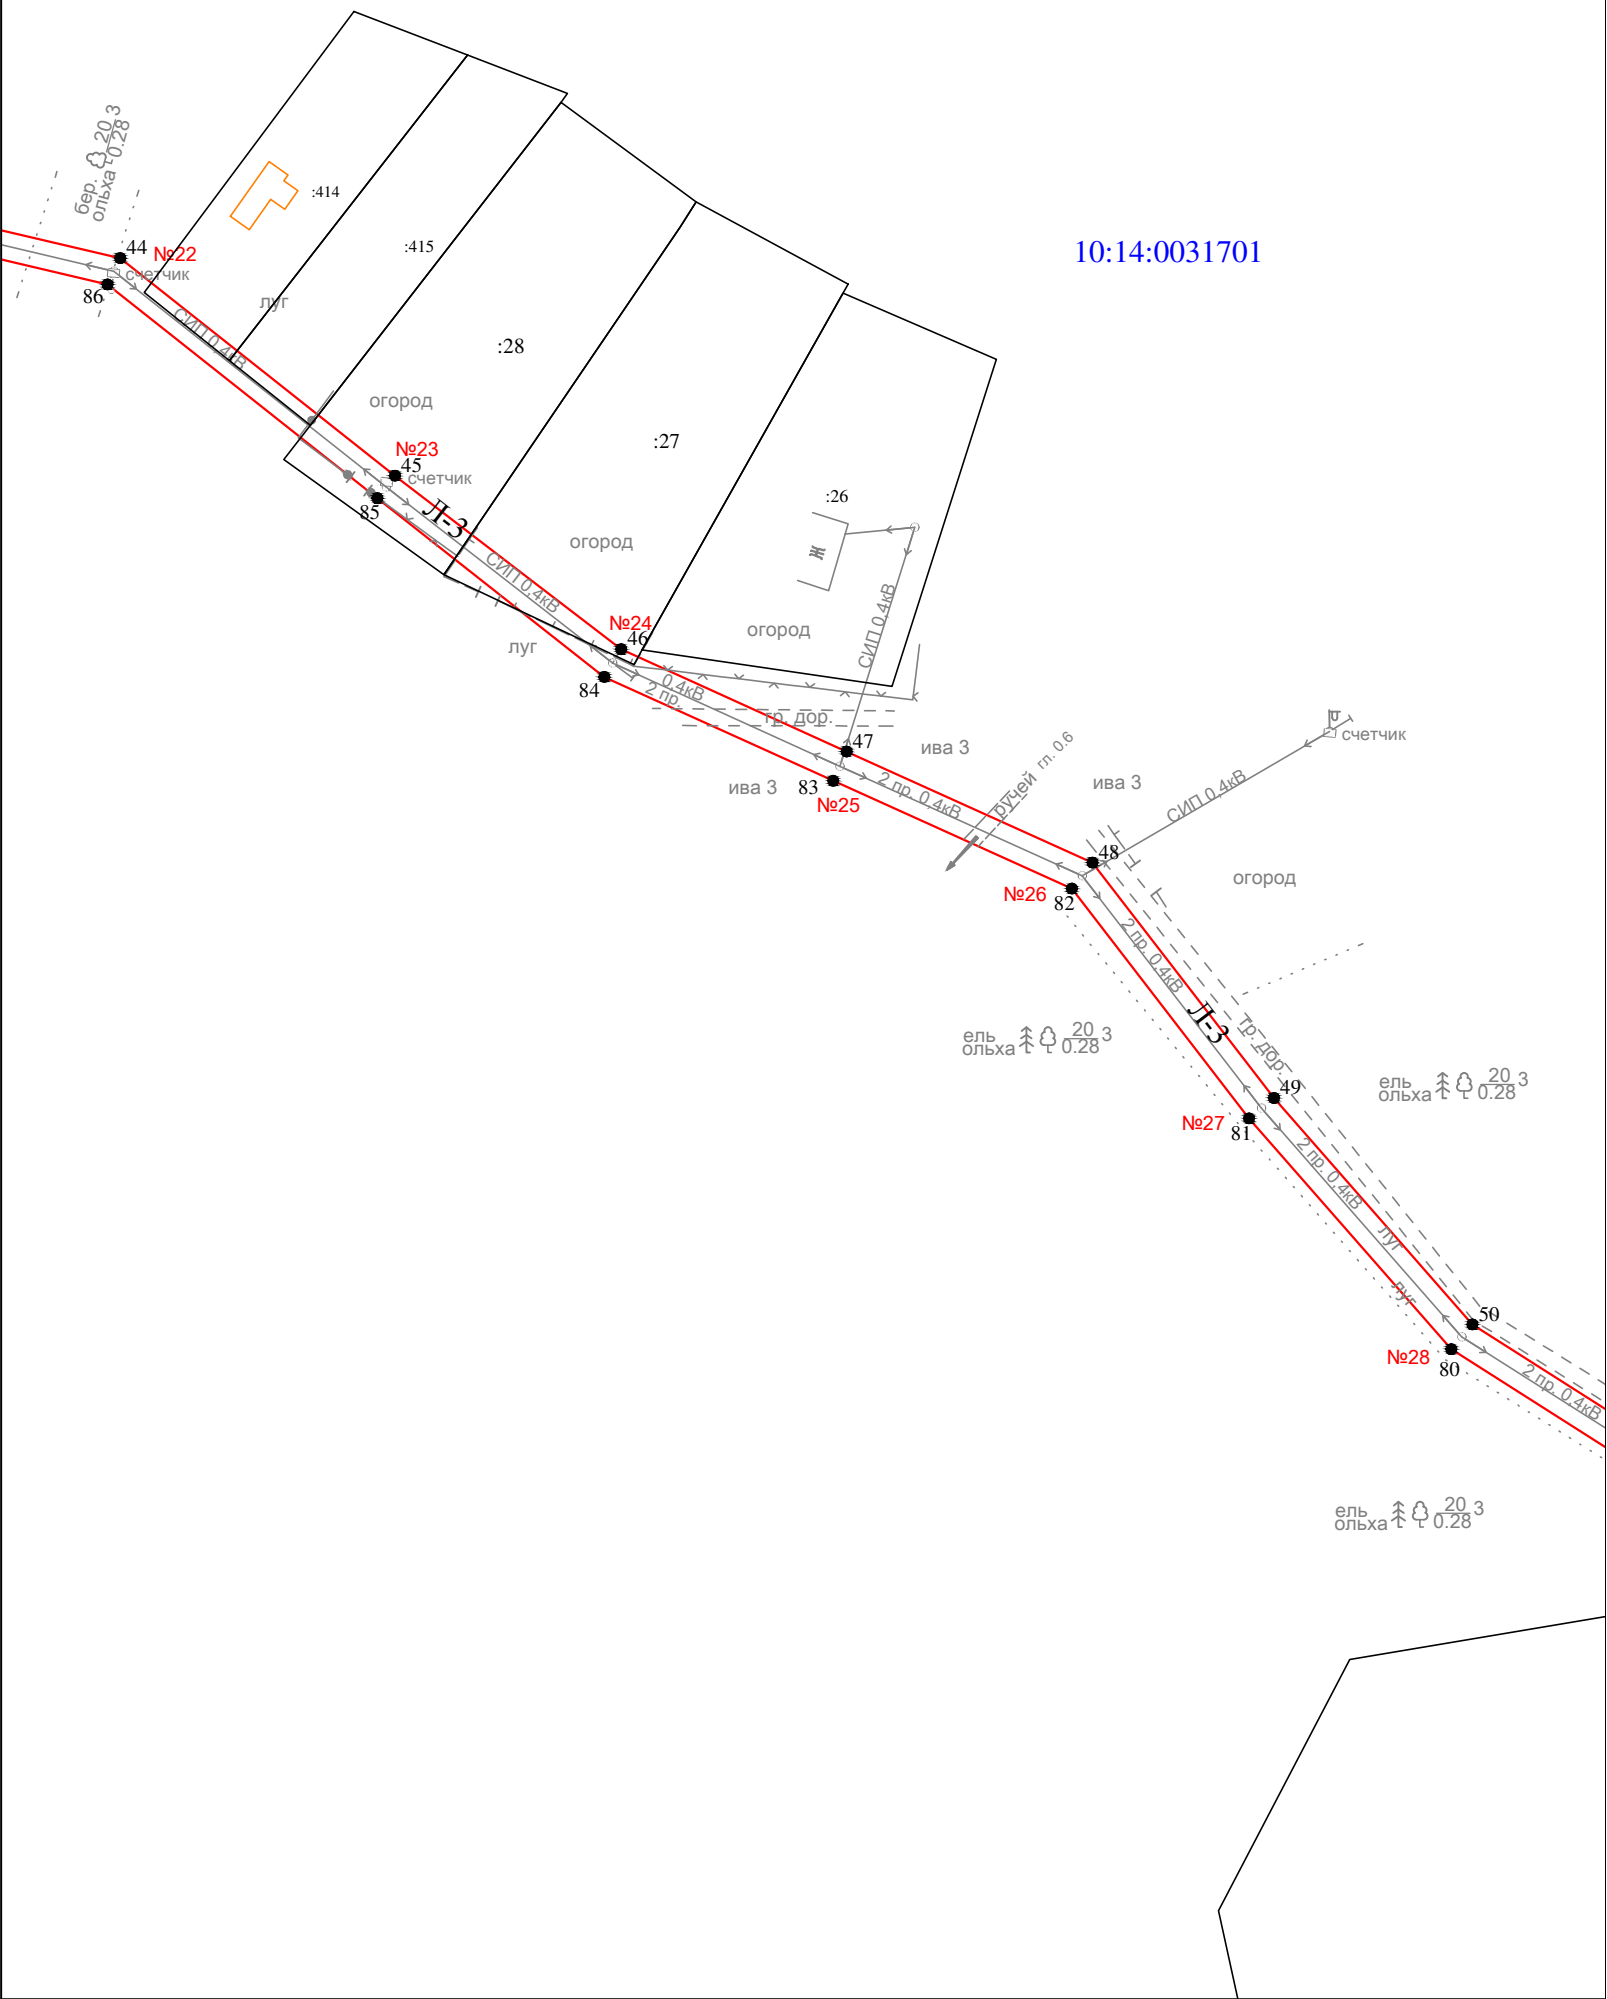


Условные обозначения:

- проектные границы публичного сервитута
- 1 • - обозначение характерной точки границы
- №1 - номер опоры
- граница кадастрового квартала
- границы земельного участка, данные ЕГРН
- ОКС, данные ЕГРН
- граница зоны с особыми условиями использования территории, данные ЕГРН
- граница населенного пункта, данные ЕГРН, ГП
- 10:14:0050117 - номер кадастрового квартала
- :6 - обозначение земельного участка


Масштаб 1 : 1000

Схема расположения публичного сервитута для размещения (эксплуатации) объекта электросетевого хозяйства
ВЛ-0,4 кВ от КТП № 397

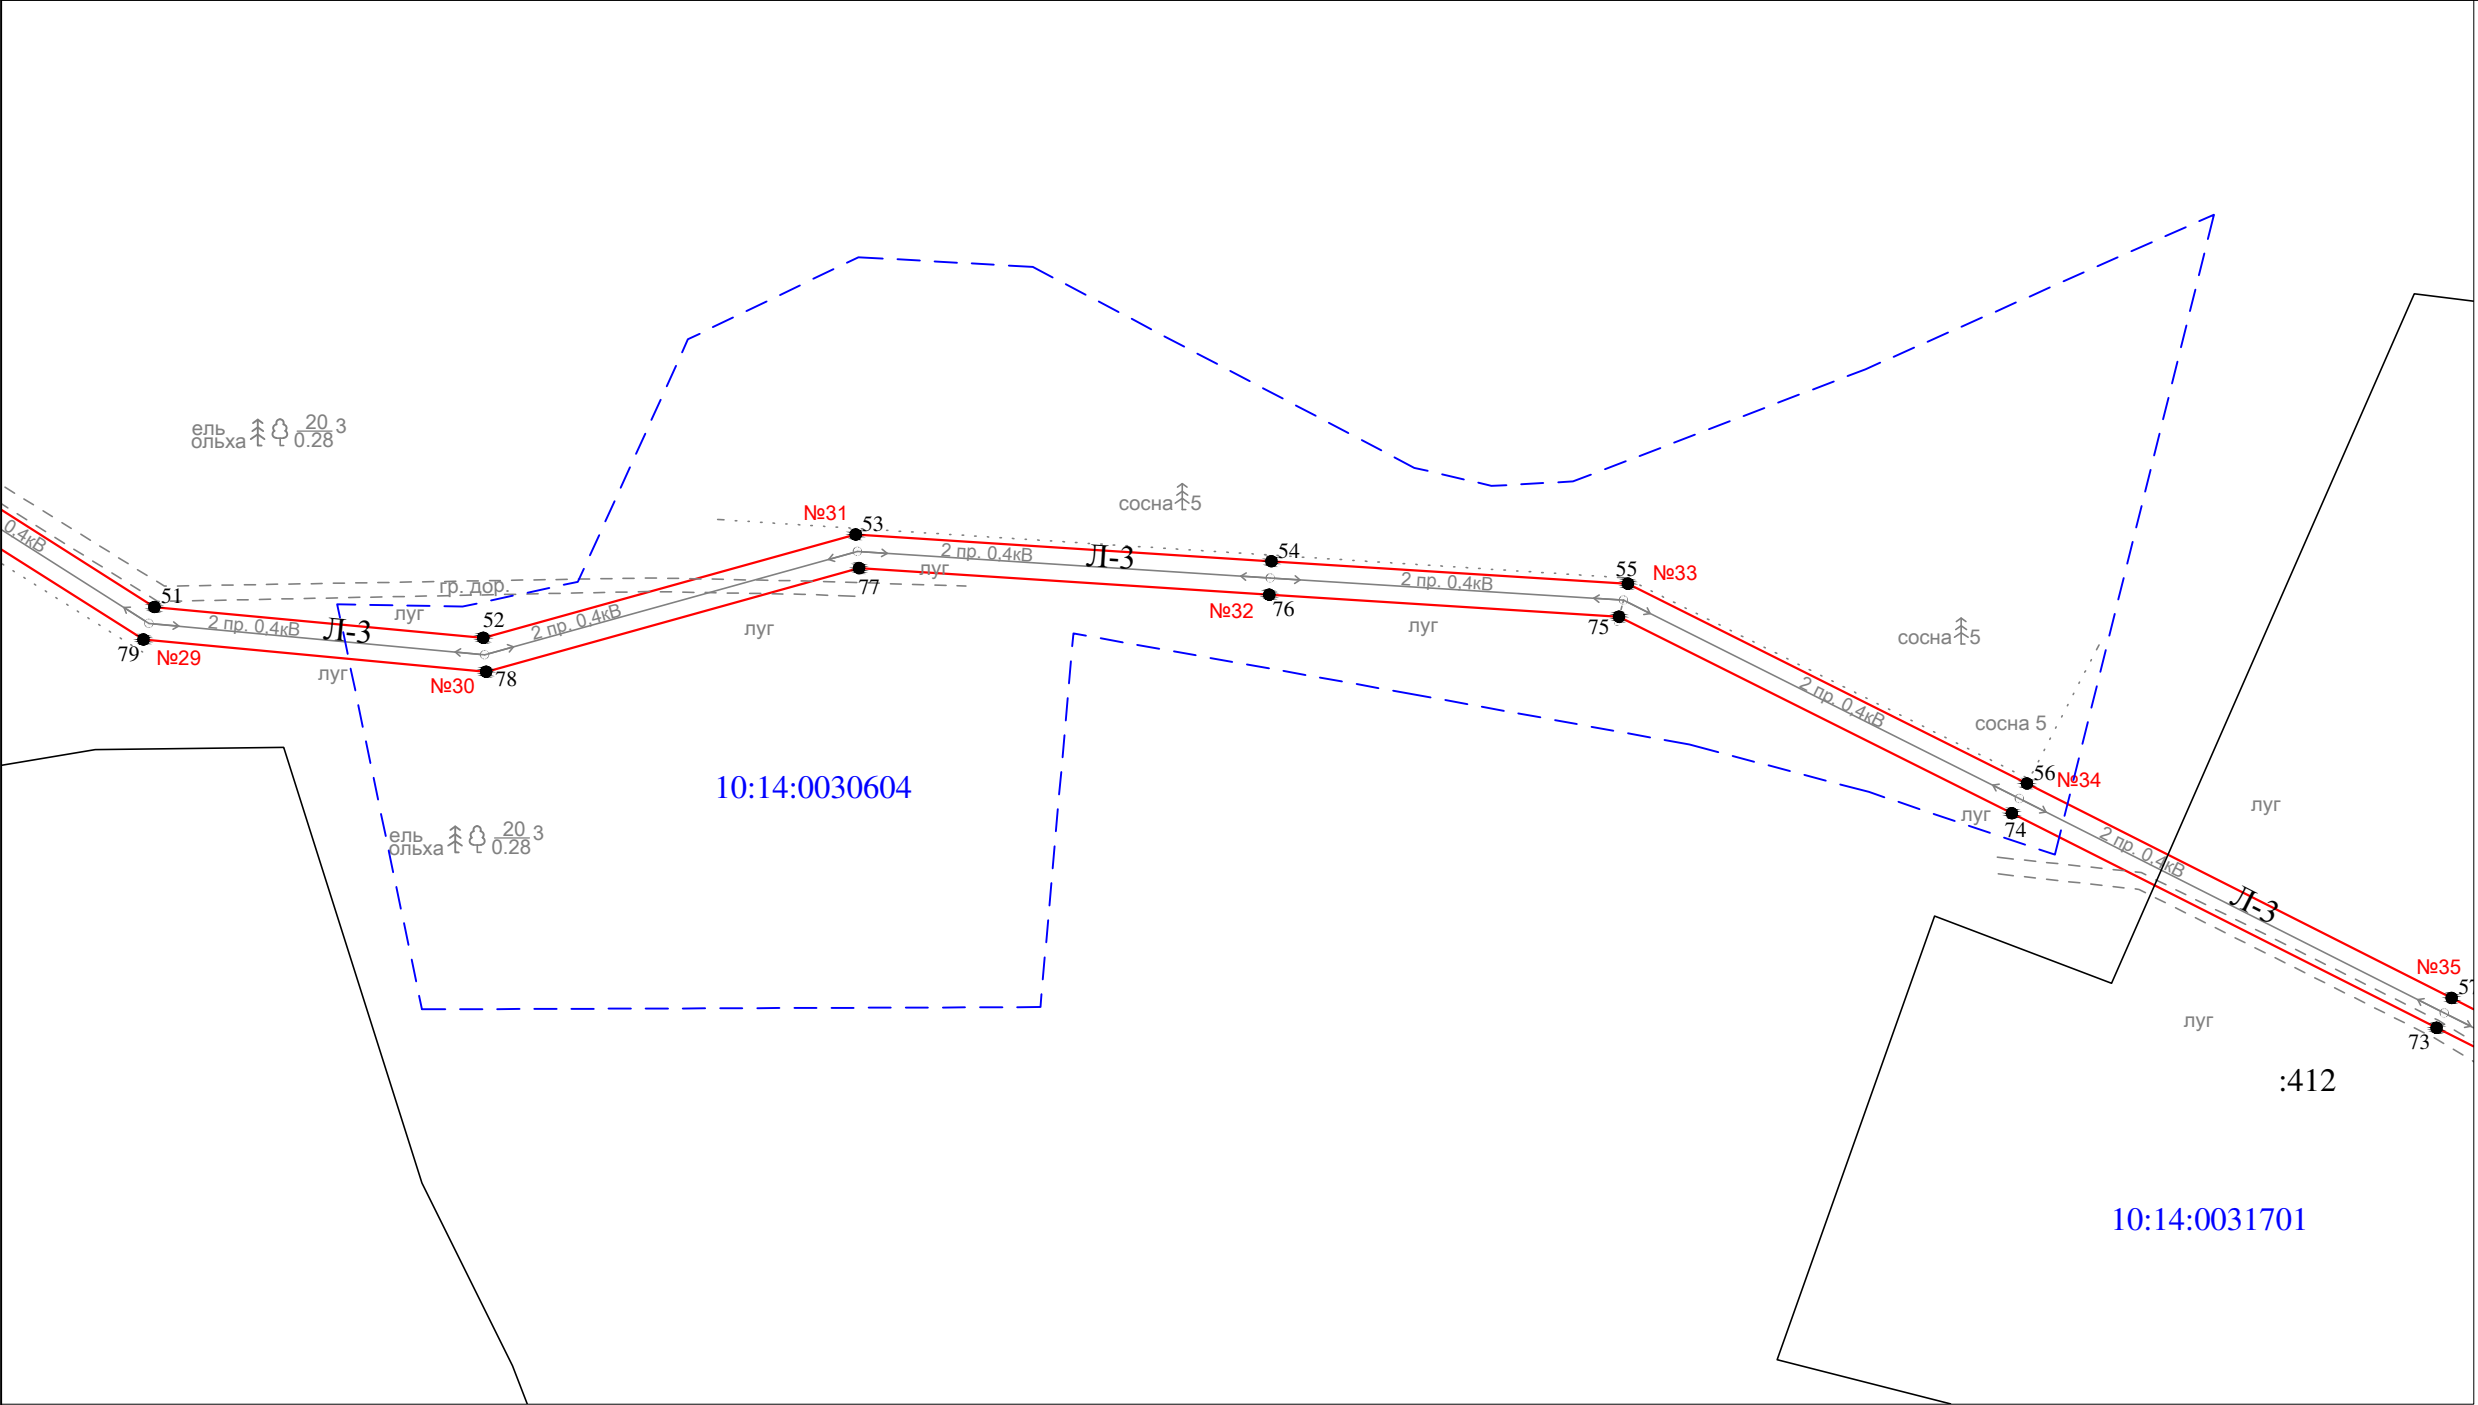

- Условные обозначения:
- - проектные границы публичного сервитута
 - 1 • - обозначение характерной точки границы
 - №1 - номер опоры
 - - - - - граница кадастрового квартала
 - - - - - границы земельного участка, данные ЕГРН
 - - - - - ОКС, данные ЕГРН
 - - - - - граница зоны с особыми условиями использования территории, данные ЕГРН
 - - - - - граница населенного пункта, данные ЕГРН, ГП
 - 10:14:0050117 - номер кадастрового квартала
 - :6 - обозначение земельного участка

Масштаб 1 : 1000

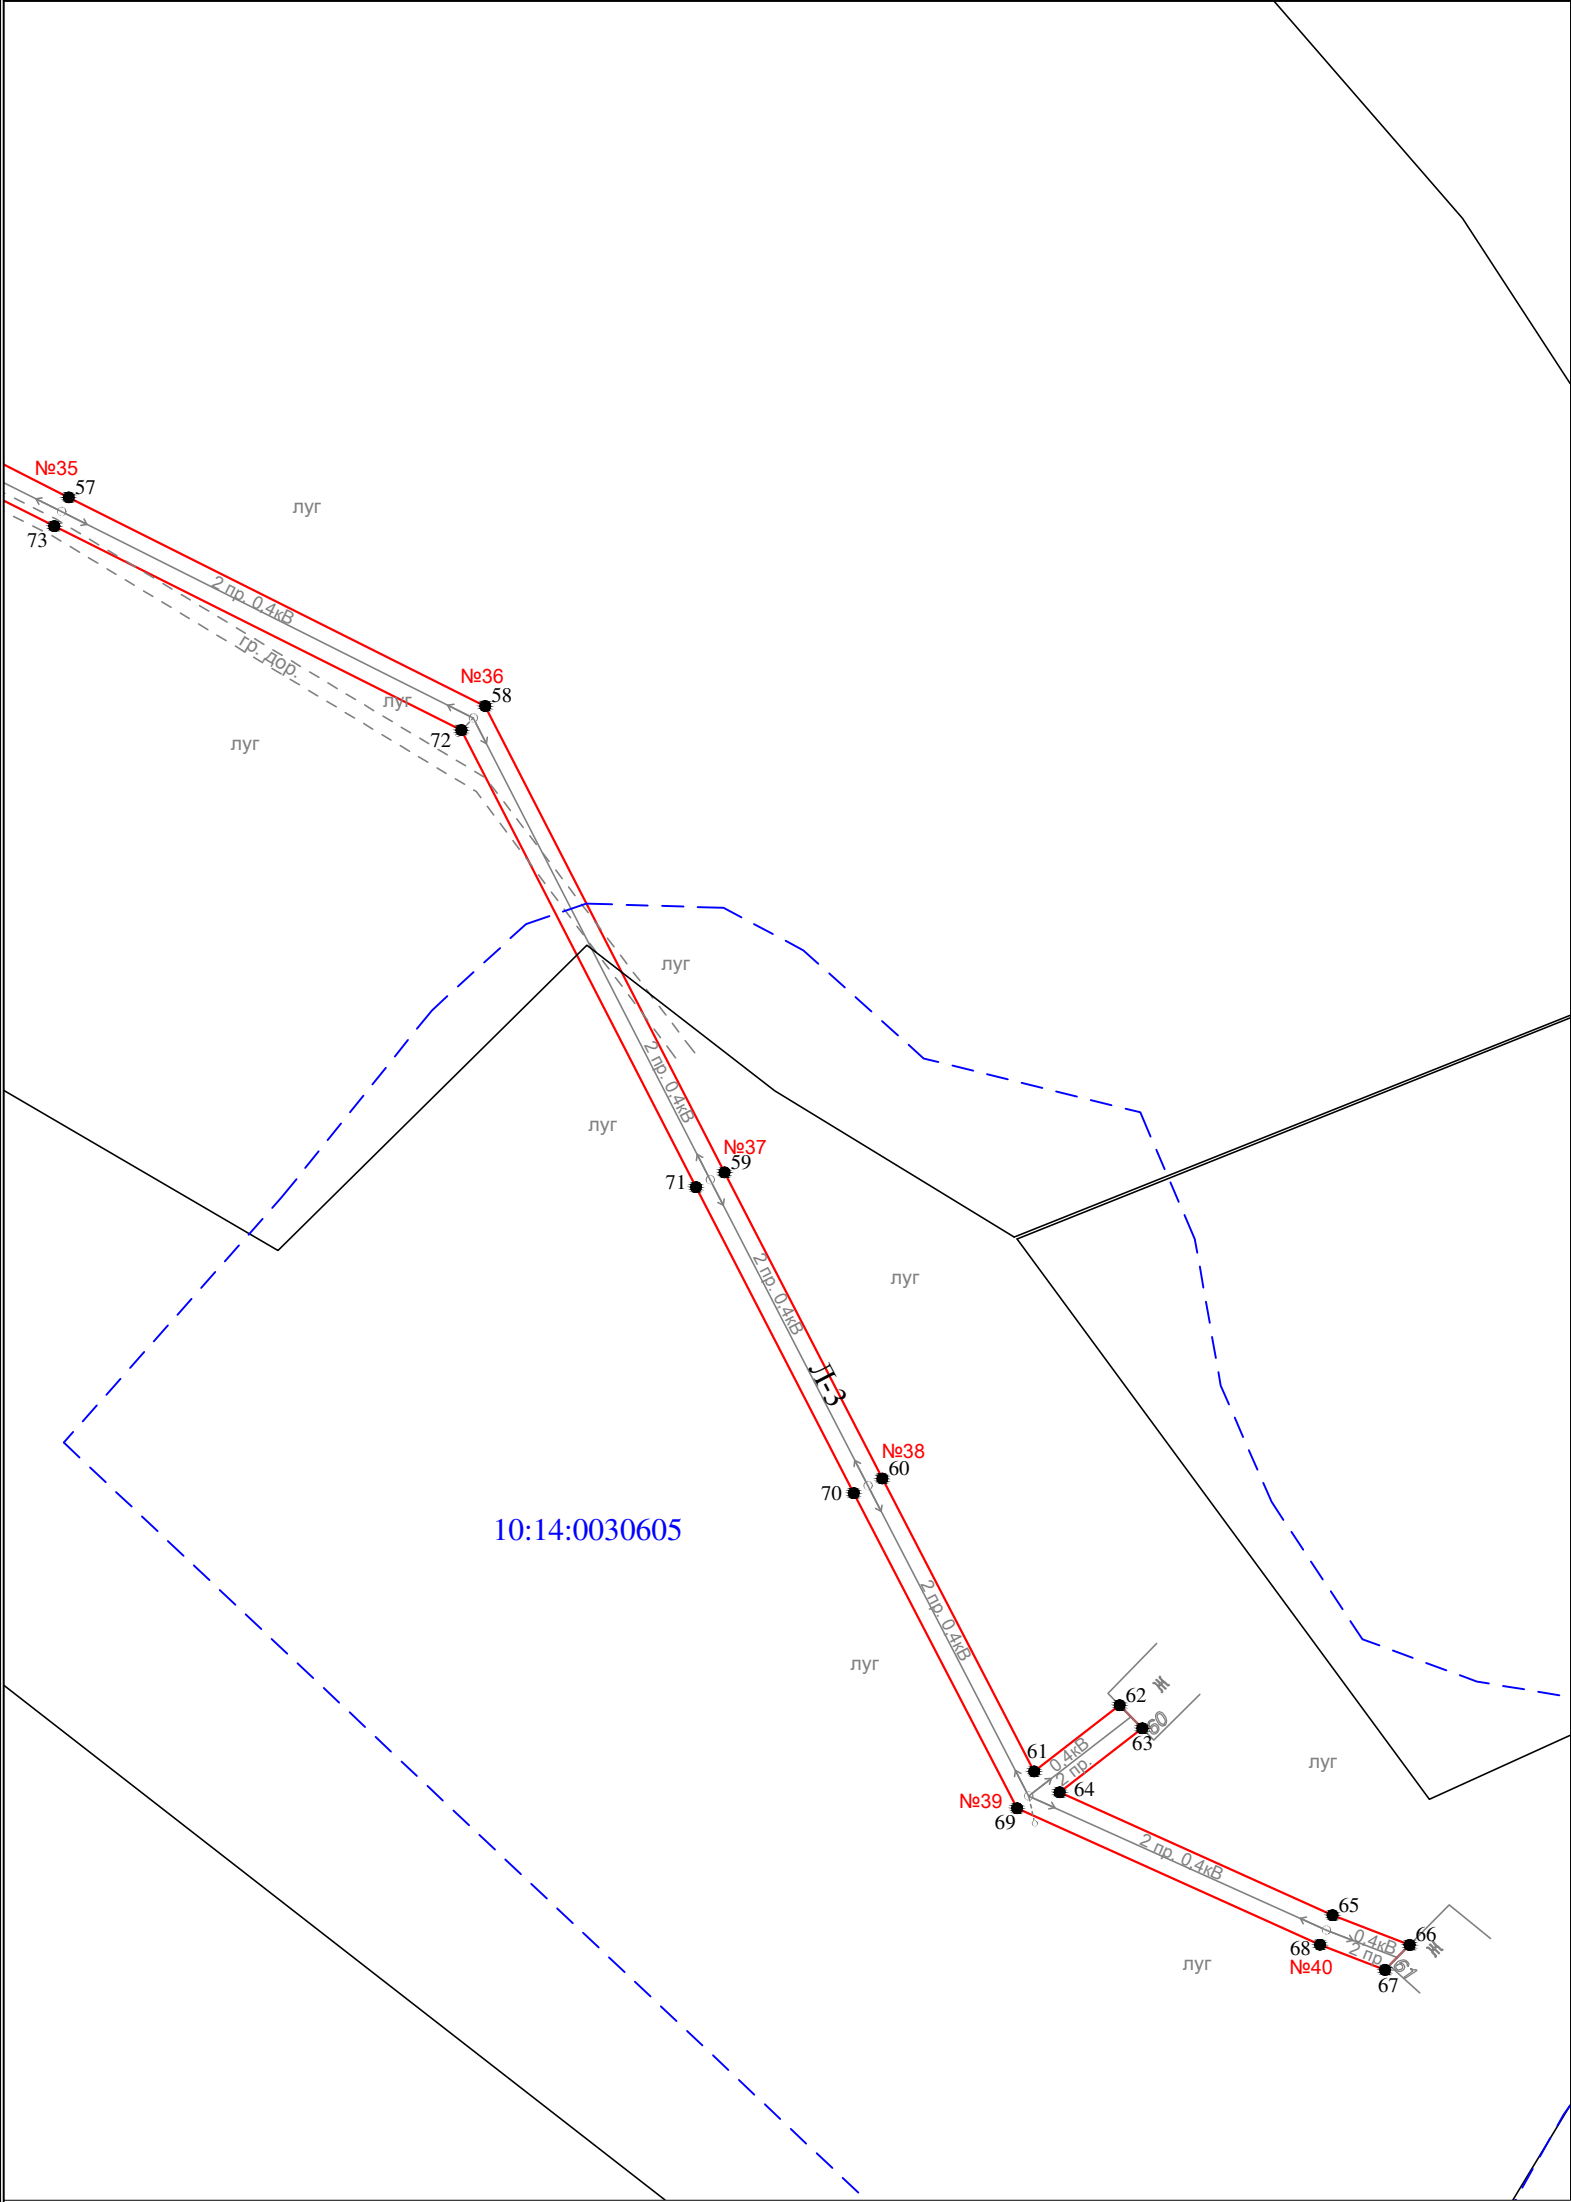

Масштаб 1 : 1000

- Условные обозначения:
- - проектные границы публичного сервитута
 - 1 ● - обозначение характерной точки границы
 - №1 - номер опоры
 - - - - - граница кадастрового квартала
 - - - - - границы земельного участка, данные ЕГРН
 - - - - - ОКС, данные ЕГРН
 - - - - - граница зоны с особыми условиями использования территории, данные ЕГРН
 - - - - - граница населенного пункта, данные ЕГРН, ГП
 - 10:14:0050117 - номер кадастрового квартала
 - :6 - обозначение земельного участка

Раздел 2

Сведения о местоположении границ объекта

1. Система координат: МСК-10 зона 1

2. Сведения о характерных точках границ объекта

Обозначение характерных точек границ	Координаты, м		Метод определения координат характерной точки	Средняя квадратическая погрешность положения характерной точки (M_t), м	Описание обозначени я точки на местности (при наличии)
	X	Y			
1	2	3	4	5	6
1	280240.15	1438033.94	геодезический метод	0.2	-
2	280240.33	1438040.40	геодезический метод	0.2	-
3	280236.08	1438040.52	геодезический метод	0.2	-
4	280221.65	1438066.48	геодезический метод	0.2	-
5	280206.21	1438093.95	геодезический метод	0.2	-
6	280192.86	1438118.23	геодезический метод	0.2	-
7	280184.16	1438168.73	геодезический метод	0.2	-
8	280188.17	1438167.66	геодезический метод	0.2	-
9	280186.98	1438172.63	геодезический метод	0.2	-
10	280184.35	1438173.34	геодезический метод	0.2	-
11	280192.22	1438193.50	геодезический метод	0.2	-
12	280186.78	1438191.97	геодезический метод	0.2	-
13	280181.49	1438178.39	геодезический метод	0.2	-
14	280172.54	1438204.77	геодезический метод	0.2	-
15	280178.72	1438200.28	геодезический метод	0.2	-
16	280184.33	1438201.76	геодезический метод	0.2	-
17	280170.04	1438212.15	геодезический метод	0.2	-
18	280154.86	1438256.31	геодезический метод	0.2	-
19	280148.09	1438289.40	геодезический метод	0.2	-
20	280139.82	1438327.62	геодезический метод	0.2	-
21	280133.18	1438360.50	геодезический метод	0.2	-
22	280125.77	1438396.63	геодезический метод	0.2	-
23	280118.01	1438435.17	геодезический метод	0.2	-
24	280112.25	1438461.01	геодезический метод	0.2	-
25	280109.69	1438470.28	геодезический метод	0.2	-
26	280110.33	1438471.14	геодезический метод	0.2	-
27	280109.72	1438471.68	геодезический метод	0.2	-
28	280111.68	1438475.02	геодезический метод	0.2	-
29	280119.30	1438488.46	геодезический метод	0.2	-
30	280143.68	1438532.04	геодезический метод	0.2	-
31	280167.15	1438522.56	геодезический метод	0.2	-
32	280168.65	1438526.26	геодезический метод	0.2	-
33	280144.57	1438536.00	геодезический метод	0.2	-
34	280137.29	1438567.28	геодезический метод	0.2	-
35	280120.93	1438637.92	геодезический метод	0.2	-
36	280114.01	1438665.66	геодезический метод	0.2	-
37	280118.96	1438677.10	геодезический метод	0.2	-
38	280114.82	1438678.88	геодезический метод	0.2	-
39	280112.28	1438673.00	геодезический метод	0.2	-
40	280104.28	1438707.23	геодезический метод	0.2	-
41	280096.44	1438742.37	геодезический метод	0.2	-
42	280085.35	1438789.63	геодезический метод	0.2	-
43	280074.54	1438835.47	геодезический метод	0.2	-
44	280062.69	1438886.03	геодезический метод	0.2	-
45	280032.25	1438924.43	геодезический метод	0.2	-
46	280007.99	1438956.03	геодезический метод	0.2	-
47	279993.68	1438987.55	геодезический метод	0.2	-
48	279978.15	1439021.92	геодезический метод	0.2	-
49	279945.24	1439047.28	геодезический метод	0.2	-
50	279913.57	1439075.02	геодезический метод	0.2	-
51	279892.89	1439107.63	геодезический метод	0.2	-
52	279888.75	1439151.88	геодезический метод	0.2	-

Раздел 2

Сведения о местоположении границ объекта

1. Система координат: МСК-10 зона 1

2. Сведения о характерных точках границ объекта

53	279902.65	1439202.03	геодезический метод	0.2	-
54	279899.04	1439258.00	геодезический метод	0.2	-
55	279896.04	1439306.00	геодезический метод	0.2	-
56	279869.14	1439359.72	геодезический метод	0.2	-
57	279840.27	1439416.90	геодезический метод	0.2	-
58	279811.02	1439475.25	геодезический метод	0.2	-
59	279745.66	1439508.77	геодезический метод	0.2	-
60	279702.77	1439530.87	геодезический метод	0.2	-
61	279661.71	1439552.14	геодезический метод	0.2	-
62	279670.99	1439564.12	геодезический метод	0.2	-
63	279667.75	1439567.29	геодезический метод	0.2	-
64	279658.79	1439555.72	геодезический метод	0.2	-
65	279641.57	1439593.94	геодезический метод	0.2	-
66	279637.39	1439604.74	геодезический метод	0.2	-
67	279633.90	1439601.30	геодезический метод	0.2	-
68	279637.41	1439592.20	геодезический метод	0.2	-
69	279656.55	1439549.74	геодезический метод	0.2	-
70	279700.71	1439526.87	геодезический метод	0.2	-
71	279743.60	1439504.77	геодезический метод	0.2	-
72	279807.66	1439471.91	геодезический метод	0.2	-
73	279836.25	1439414.88	геодезический метод	0.2	-
74	279865.12	1439357.70	геодезический метод	0.2	-
75	279891.60	1439304.80	геодезический метод	0.2	-
76	279894.54	1439257.72	геодезический метод	0.2	-
77	279898.11	1439202.49	геодезический метод	0.2	-
78	279884.19	1439152.28	геодезический метод	0.2	-
79	279888.51	1439106.13	геодезический метод	0.2	-
80	279910.11	1439072.06	геодезический метод	0.2	-
81	279942.38	1439043.80	геодезический метод	0.2	-
82	279974.51	1439019.04	геодезический метод	0.2	-
83	279989.58	1438985.69	геодезический метод	0.2	-
84	280004.11	1438953.69	геодезический метод	0.2	-
85	280029.11	1438921.97	геодезический метод	0.2	-
86	280058.99	1438884.25	геодезический метод	0.2	-
87	280070.64	1438834.57	геодезический метод	0.2	-
88	280080.80	1438789.38	геодезический метод	0.2	-
89	280071.88	1438770.38	геодезический метод	0.2	-
90	280075.96	1438768.46	геодезический метод	0.2	-
91	280082.45	1438782.30	геодезический метод	0.2	-
92	280092.06	1438741.37	геодезический метод	0.2	-
93	280099.37	1438708.58	геодезический метод	0.2	-
94	280060.20	1438702.48	геодезический метод	0.2	-
95	280060.90	1438698.04	геодезический метод	0.2	-
96	280100.37	1438704.19	геодезический метод	0.2	-
97	280109.02	1438667.18	геодезический метод	0.2	-
98	280083.80	1438656.41	геодезический метод	0.2	-
99	280085.56	1438652.27	геодезический метод	0.2	-
100	280110.10	1438662.74	геодезический метод	0.2	-
101	280116.55	1438636.86	геодезический метод	0.2	-
102	280132.45	1438568.26	геодезический метод	0.2	-
103	280100.72	1438557.75	геодезический метод	0.2	-
104	280102.14	1438553.47	геодезический метод	0.2	-
105	280133.47	1438563.86	геодезический метод	0.2	-
106	280140.18	1438535.01	геодезический метод	0.2	-
107	280115.94	1438491.66	геодезический метод	0.2	-
108	280084.21	1438487.99	геодезический метод	0.2	-
109	280050.00	1438483.57	геодезический метод	0.2	-
110	280046.48	1438492.21	геодезический метод	0.2	-
111	280042.16	1438490.90	геодезический метод	0.2	-
112	280045.36	1438483.04	геодезический метод	0.2	-
113	280011.35	1438479.44	геодезический метод	0.2	-

Раздел 2

Сведения о местоположении границ объекта

1. Система координат: МСК-10 зона 1

2. Сведения о характерных точках границ объекта

114	279999.42	1438495.28	геодезический метод	0.2	-
115	279994.47	1438494.38	геодезический метод	0.2	-
116	280004.96	1438480.45	геодезический метод	0.2	-
117	279972.57	1438486.98	геодезический метод	0.2	-
118	279967.96	1438506.67	геодезический метод	0.2	-
119	279963.71	1438507.50	геодезический метод	0.2	-
120	279964.64	1438501.12	геодезический метод	0.2	-
121	279967.72	1438487.95	геодезический метод	0.2	-
122	279935.56	1438494.41	геодезический метод	0.2	-
123	279924.72	1438493.18	геодезический метод	0.2	-
124	279926.61	1438488.86	геодезический метод	0.2	-
125	279935.36	1438489.85	геодезический метод	0.2	-
126	279970.27	1438482.85	геодезический метод	0.2	-
127	280010.21	1438474.80	геодезический метод	0.2	-
128	280046.86	1438478.68	геодезический метод	0.2	-
129	280052.05	1438458.00	геодезический метод	0.2	-
130	280056.35	1438459.37	геодезический метод	0.2	-
131	280051.37	1438479.21	геодезический метод	0.2	-
132	280084.75	1438483.53	геодезический метод	0.2	-
133	280113.20	1438486.82	геодезический метод	0.2	-
134	280107.70	1438477.14	геодезический метод	0.2	-
135	280106.58	1438474.45	геодезический метод	0.2	-
136	280103.49	1438470.42	геодезический метод	0.2	-
137	280105.46	1438468.70	геодезический метод	0.2	-
138	280107.89	1438459.93	геодезический метод	0.2	-
139	280113.61	1438434.23	геодезический метод	0.2	-
140	280121.37	1438395.73	геодезический метод	0.2	-
141	280128.78	1438359.60	геодезический метод	0.2	-
142	280135.42	1438326.70	геодезический метод	0.2	-
143	280143.69	1438288.48	геодезический метод	0.2	-
144	280150.50	1438255.13	геодезический метод	0.2	-
145	280166.01	1438210.02	геодезический метод	0.2	-
146	280179.15	1438171.26	геодезический метод	0.2	-
147	280188.56	1438116.73	геодезический метод	0.2	-
148	280202.27	1438091.77	геодезический метод	0.2	-
149	280217.73	1438064.28	геодезический метод	0.2	-
150	280235.89	1438031.58	геодезический метод	0.2	-
1	280240.15	1438033.94	геодезический метод	0.2	-

3. Сведения о характерных точках части (частей) границы объекта

Обозначение характерных точек границ	Координаты, м		Метод определения координат характерной точки	Средняя квадратическая погрешность положения характерной точки (M _p), м	Описание обозначени я точки на местности (при наличии)
	X	Y			
1	2	3	4	5	6
Часть N 1					
-	-	-	-	-	-
-	-	-	-	-	-
Часть N 2					
-	-	-	-	-	-
-	-	-	-	-	-
Часть N					
-	-	-	-	-	-
-	-	-	-	-	-