

Схема расположения публичного сервитута для размещения (эксплуатации) объекта электросетевого хозяйства
ВЛ-0,4 кВ от КТП № 399




Условные обозначения:

— - проектные границы публичного сервитута

Схема расположения публичного сервитута для размещения (эксплуатации) объекта электросетевого хозяйства
ВЛ-0,4 кВ от КТП № 399

Лист 1

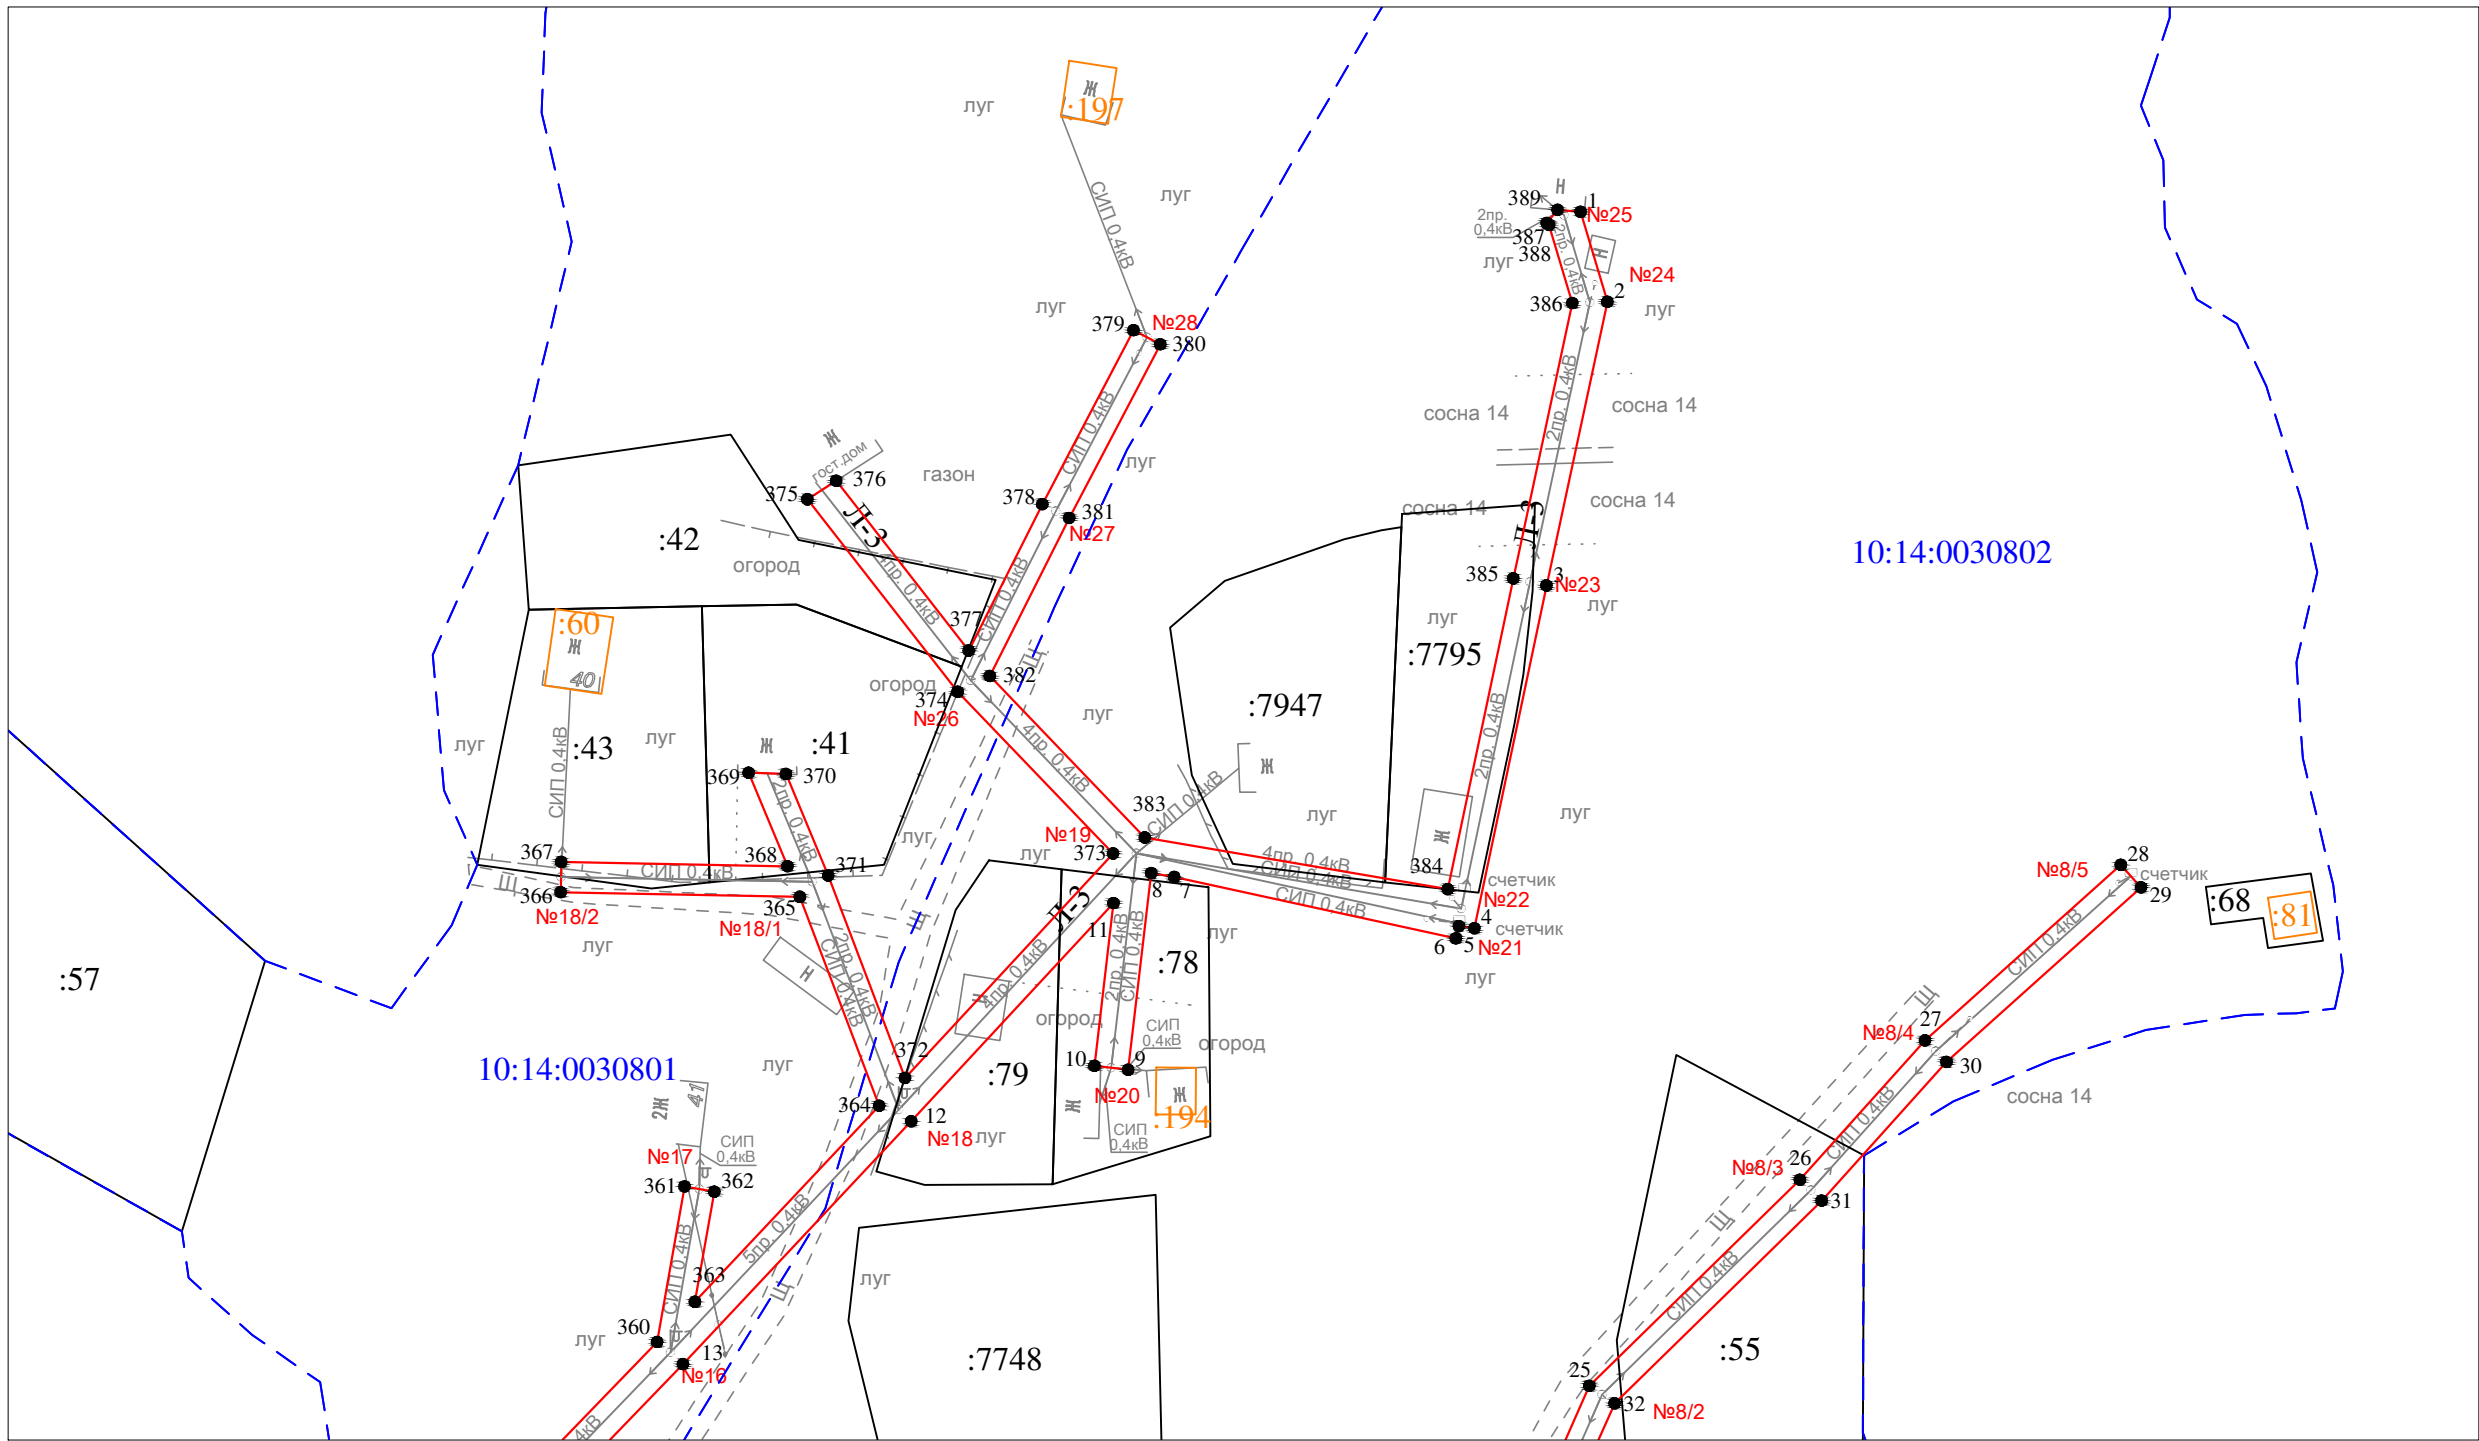


Условные обозначения:

- - проектные границы публичного сервитута
- 1 ● - обозначение характерной точки границы
- №1 - номер опоры
- - - - - граница кадастрового квартала
- - - - - границы земельного участка, данные ЕГРН
- - - - - ОКС, данные ЕГРН
- - - - - граница зоны с особыми условиями использования территории, данные ЕГРН
- - - - - граница населенного пункта, данные ЕГРН, ГП
- 10:14:0050117 - номер кадастрового квартала
- :6 - обозначение земельного участка

Масштаб 1 : 1000

Схема расположения публичного сервитута для размещения (эксплуатации) объекта электросетевого хозяйства
ВЛ-0,4 кВ от КТП № 399

Лист 2

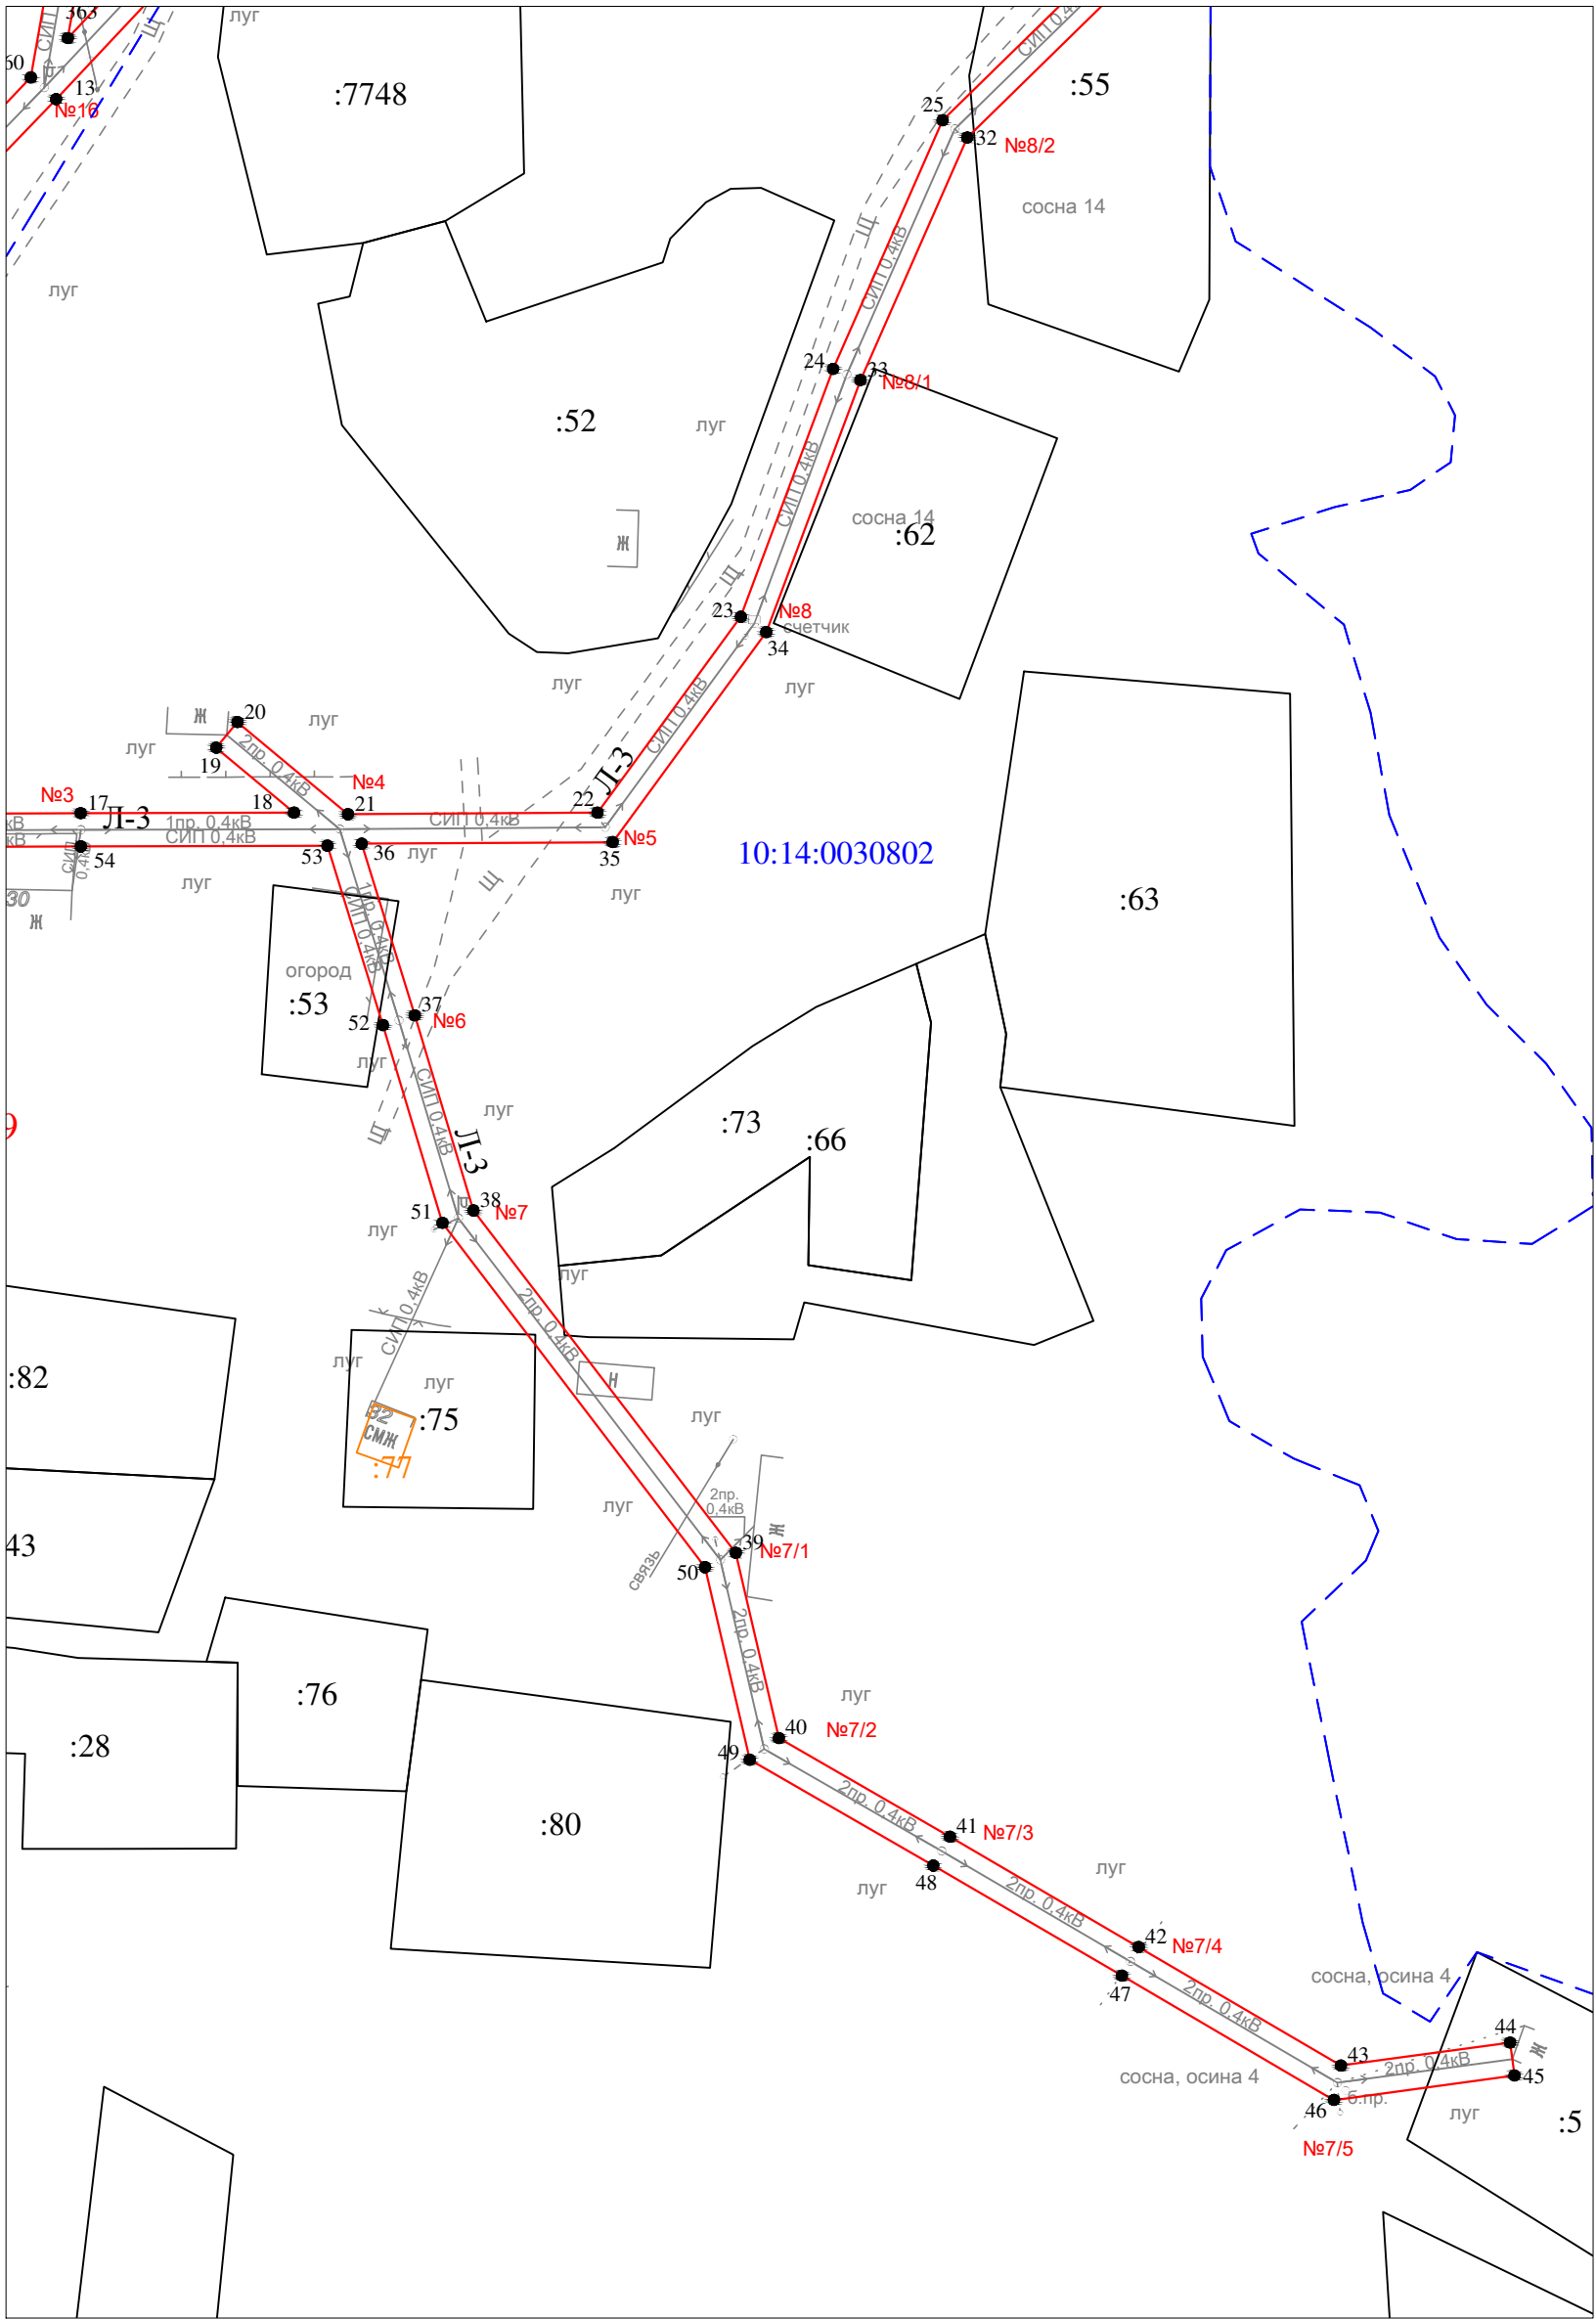



Масштаб 1 : 1000

Условные обозначения:

- - проектные границы публичного сервитута
- 1 ● - обозначение характерной точки границы
- №1 - номер опоры
- - - - - граница кадастрового квартала
- - - - - границы земельного участка, данные ЕГРН
- - - - - ОКС, данные ЕГРН
- - - - - граница зоны с особыми условиями использования территории, данные ЕГРН
- - - - - граница населенного пункта, данные ЕГРН, ГП
- 10:14:0050117 - номер кадастрового квартала
- :6 - обозначение земельного участка

Схема расположения публичного сервитута для размещения (эксплуатации) объекта электросетевого хозяйства
ВЛ-0,4 кВ от КТП № 399

Лист 3

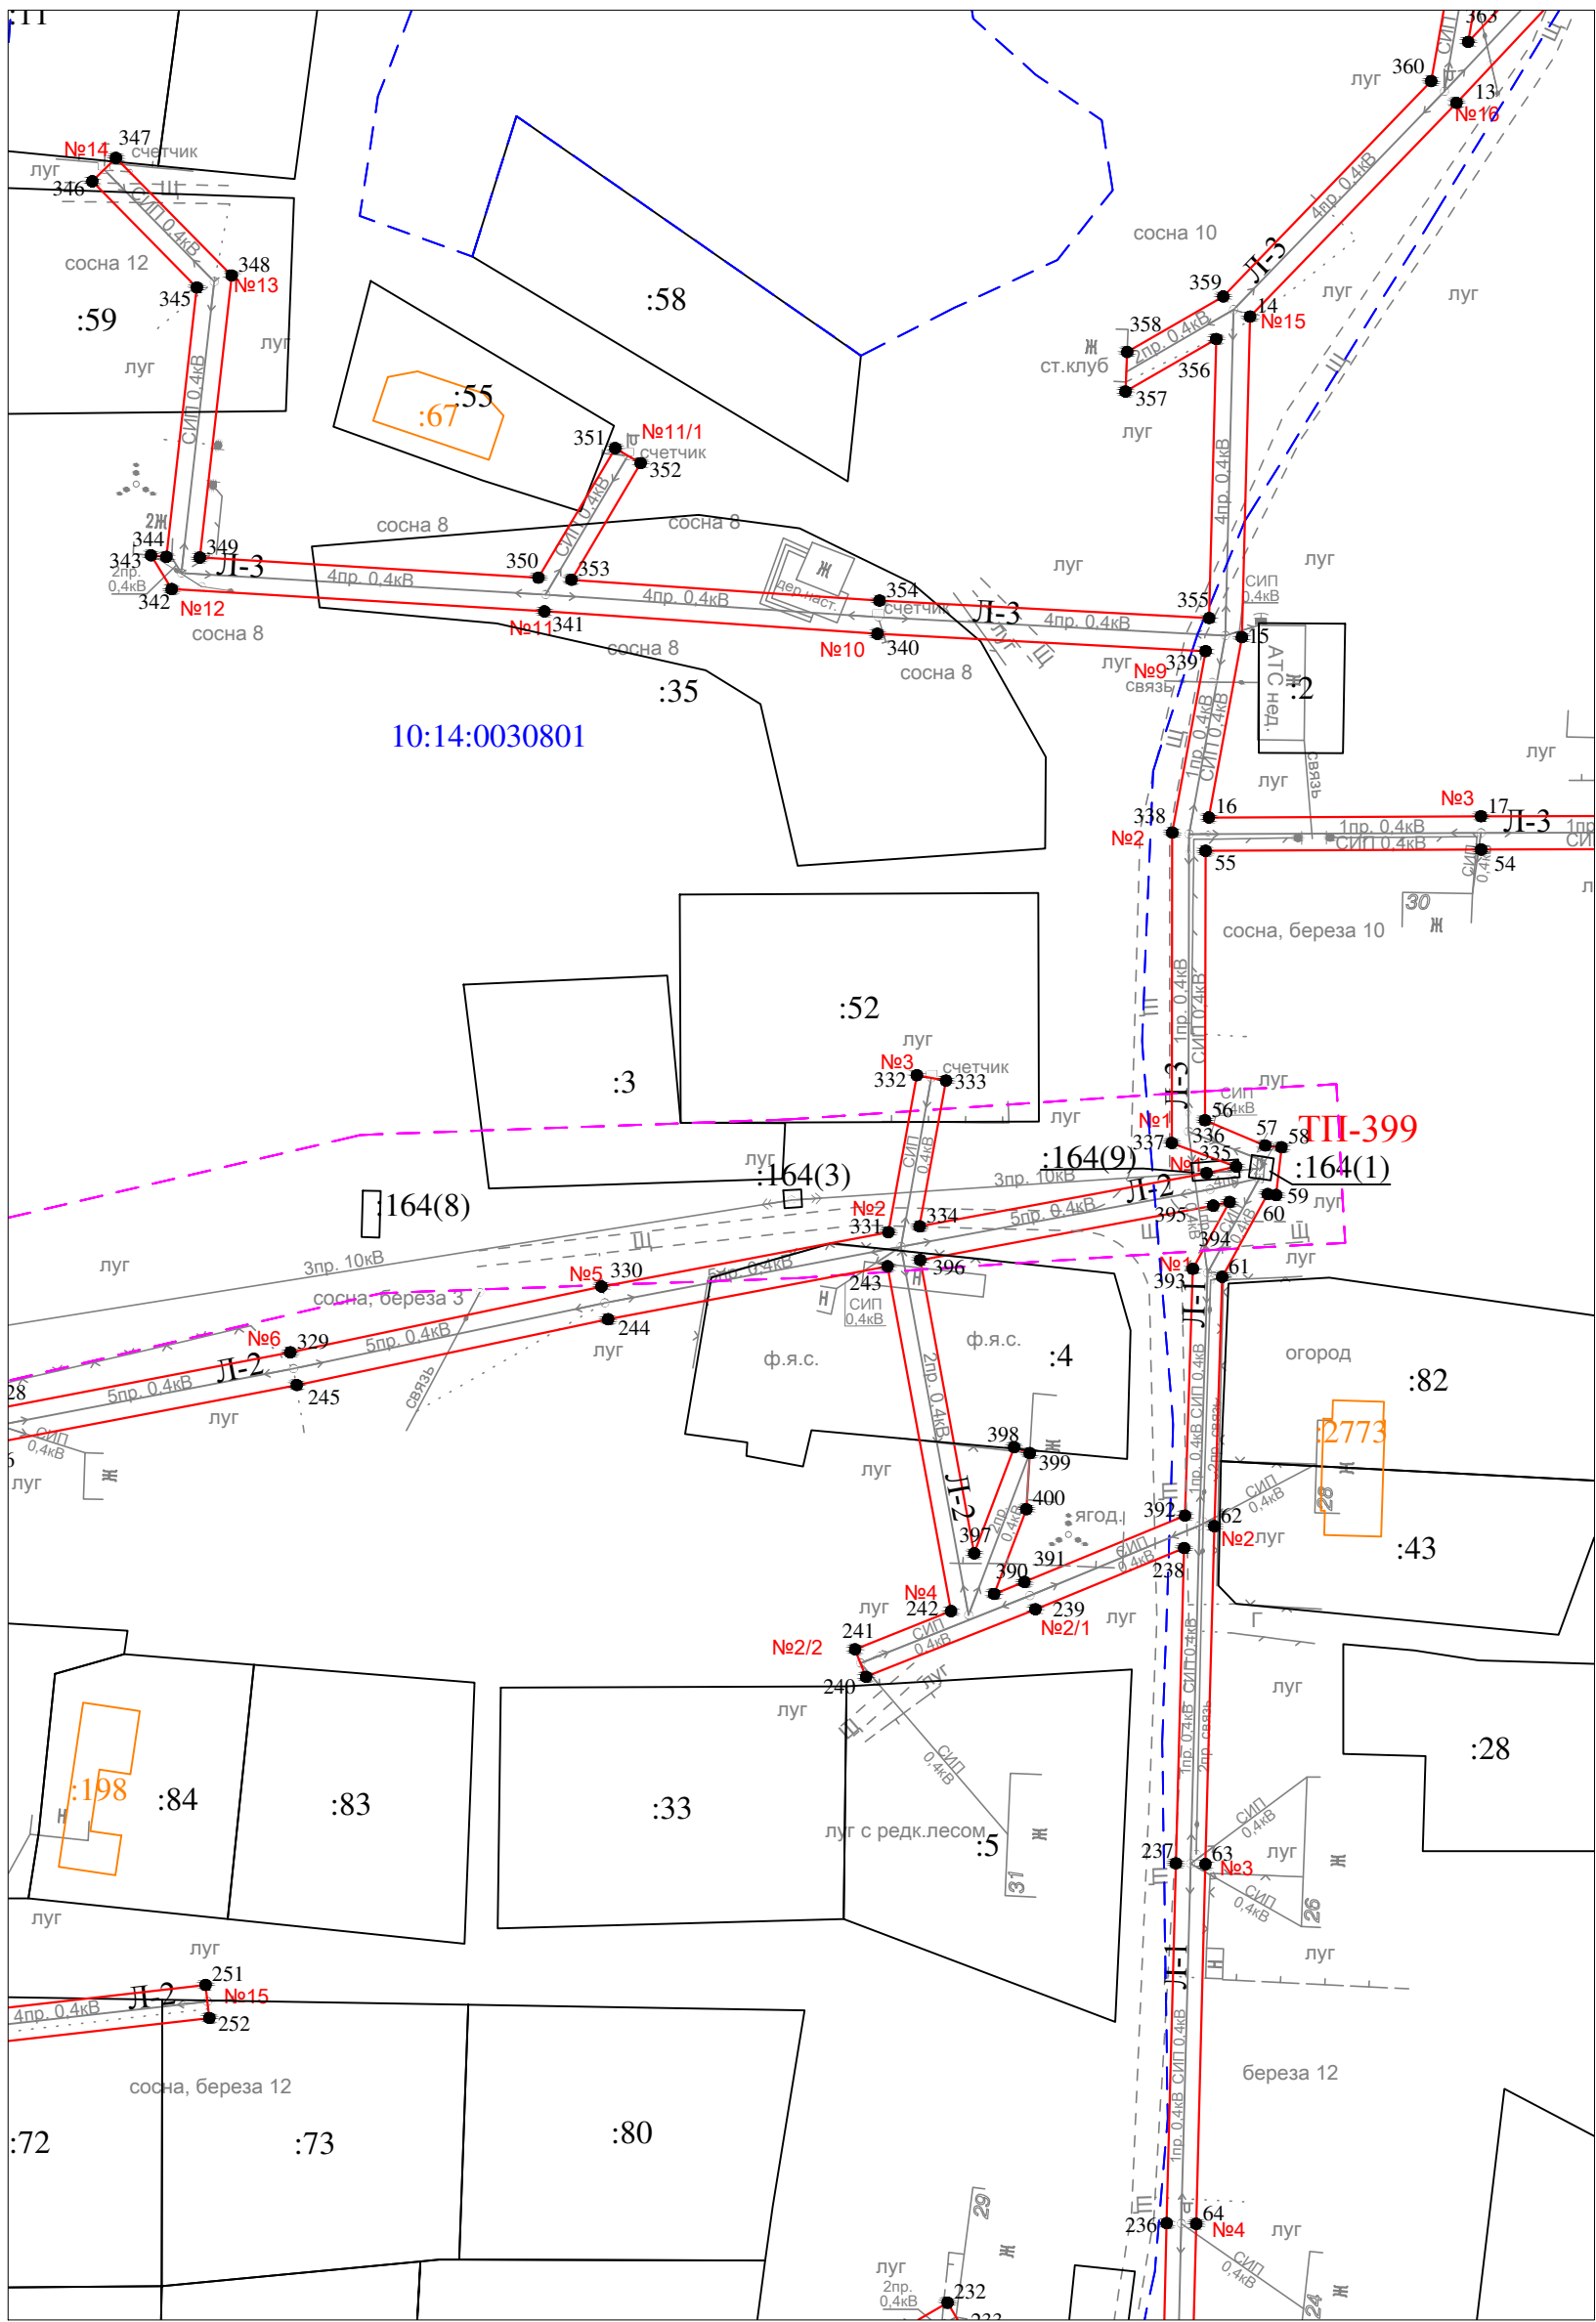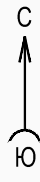


Масштаб 1 : 1000

Условные обозначения:

- проектные границы публичного сервитута
- 1 ● - обозначение характерной точки границы
- №1 - номер опоры
- граница кадастрового квартала
- границы земельного участка, данные ЕГРН
- ОКС, данные ЕГРН
- граница зоны с особыми условиями использования территории, данные ЕГРН
- граница населенного пункта, данные ЕГРН, ГП
- 10:14:0050117 - номер кадастрового квартала
- :6 - обозначение земельного участка

Схема расположения публичного сервитута для размещения (эксплуатации) объекта электросетевого хозяйства
ВЛ-0,4 кВ от КТП № 399

Лист 4

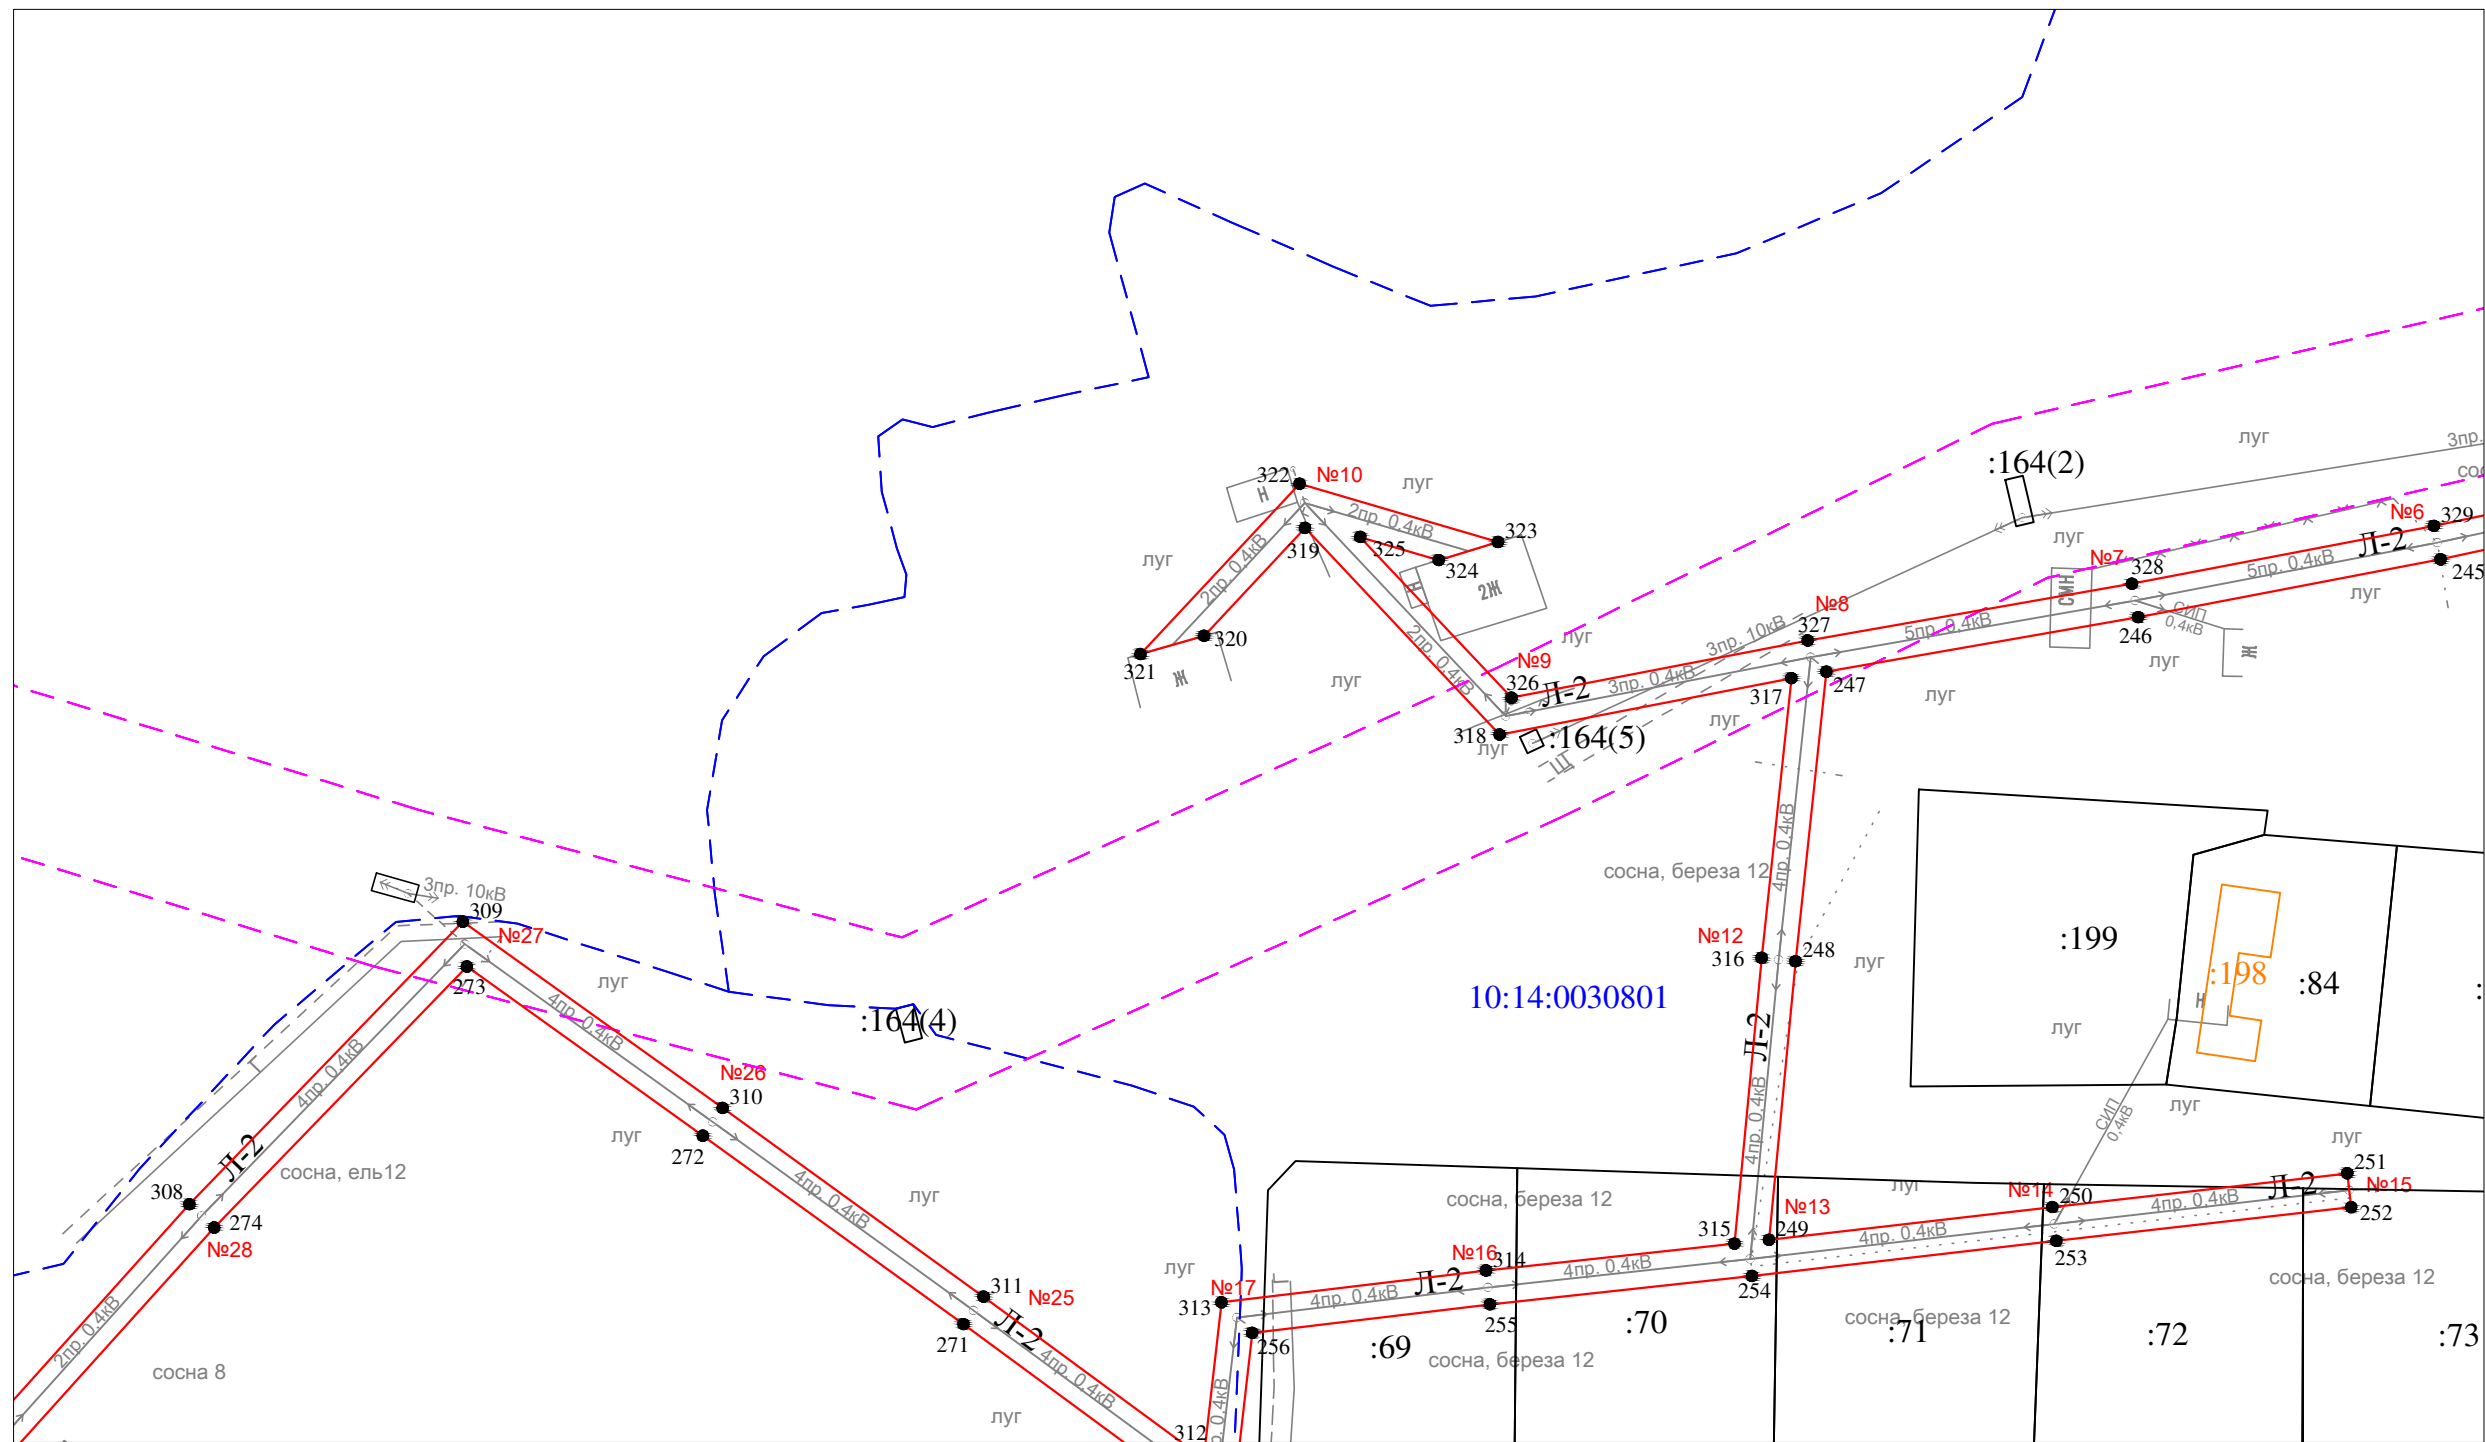


- Условные обозначения:
- проектные границы публичного сервитута
 - 1 ● - обозначение характерной точки границы
 - №1 - номер опоры
 - - - граница кадастрового квартала
 - границы земельного участка, данные ЕГРН
 - ОКС, данные ЕГРН
 - - - граница зоны с особыми условиями использования территории, данные ЕГРН
 - - - граница населенного пункта, данные ЕГРН, ГП
 - 10:14:0050117 - номер кадастрового квартала
 - :6 - обозначение земельного участка

Масштаб 1 : 1000

Схема расположения публичного сервитута для размещения (эксплуатации) объекта электросетевого хозяйства
ВЛ-0,4 кВ от КТП № 399

Лист 5

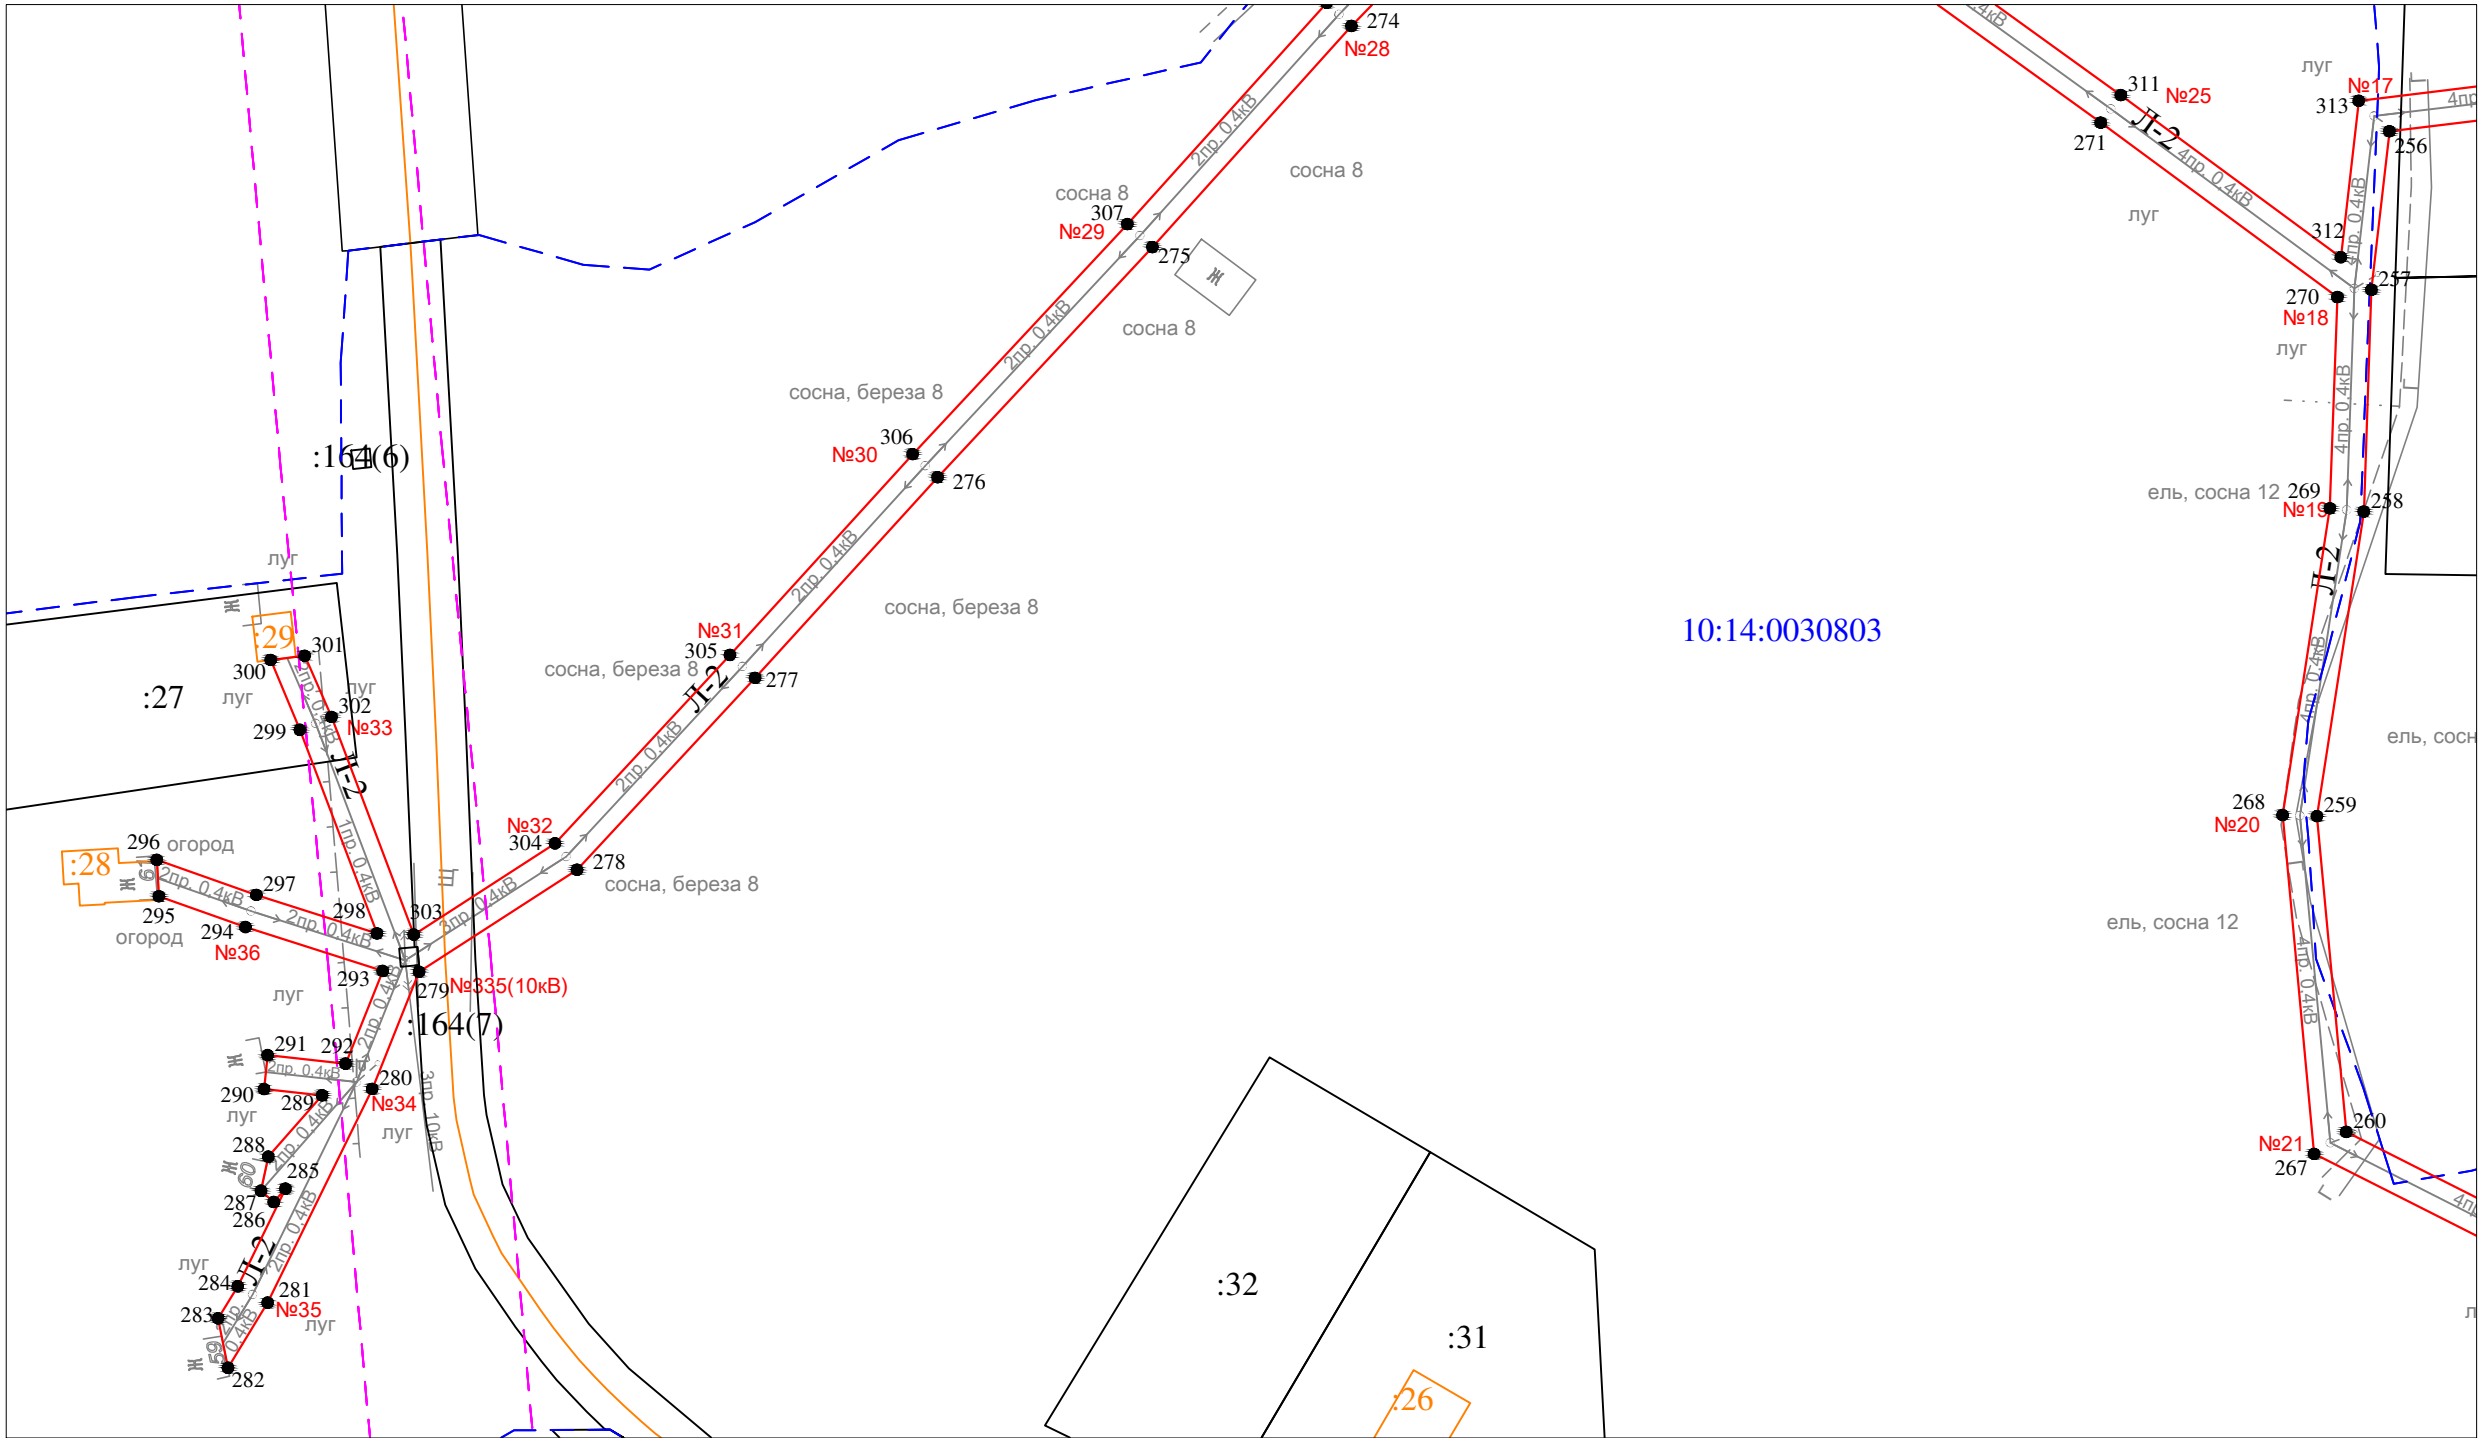


Условные обозначения:

- - проектные границы публичного сервитута
- 1 ● - обозначение характерной точки границы
- №1 - номер опоры
- - - - - граница кадастрового квартала
- - - - - границы земельного участка, данные ЕГРН
- - - - - ОКС, данные ЕГРН
- - - - - граница зоны с особыми условиями использования территории, данные ЕГРН
- - - - - граница населенного пункта, данные ЕГРН, ГП
- 10:14:0050117 - номер кадастрового квартала
- :6 - обозначение земельного участка

Схема расположения публичного сервитута для размещения (эксплуатации) объекта электросетевого хозяйства
ВЛ-0,4 кВ от КТП № 399

Лист 6

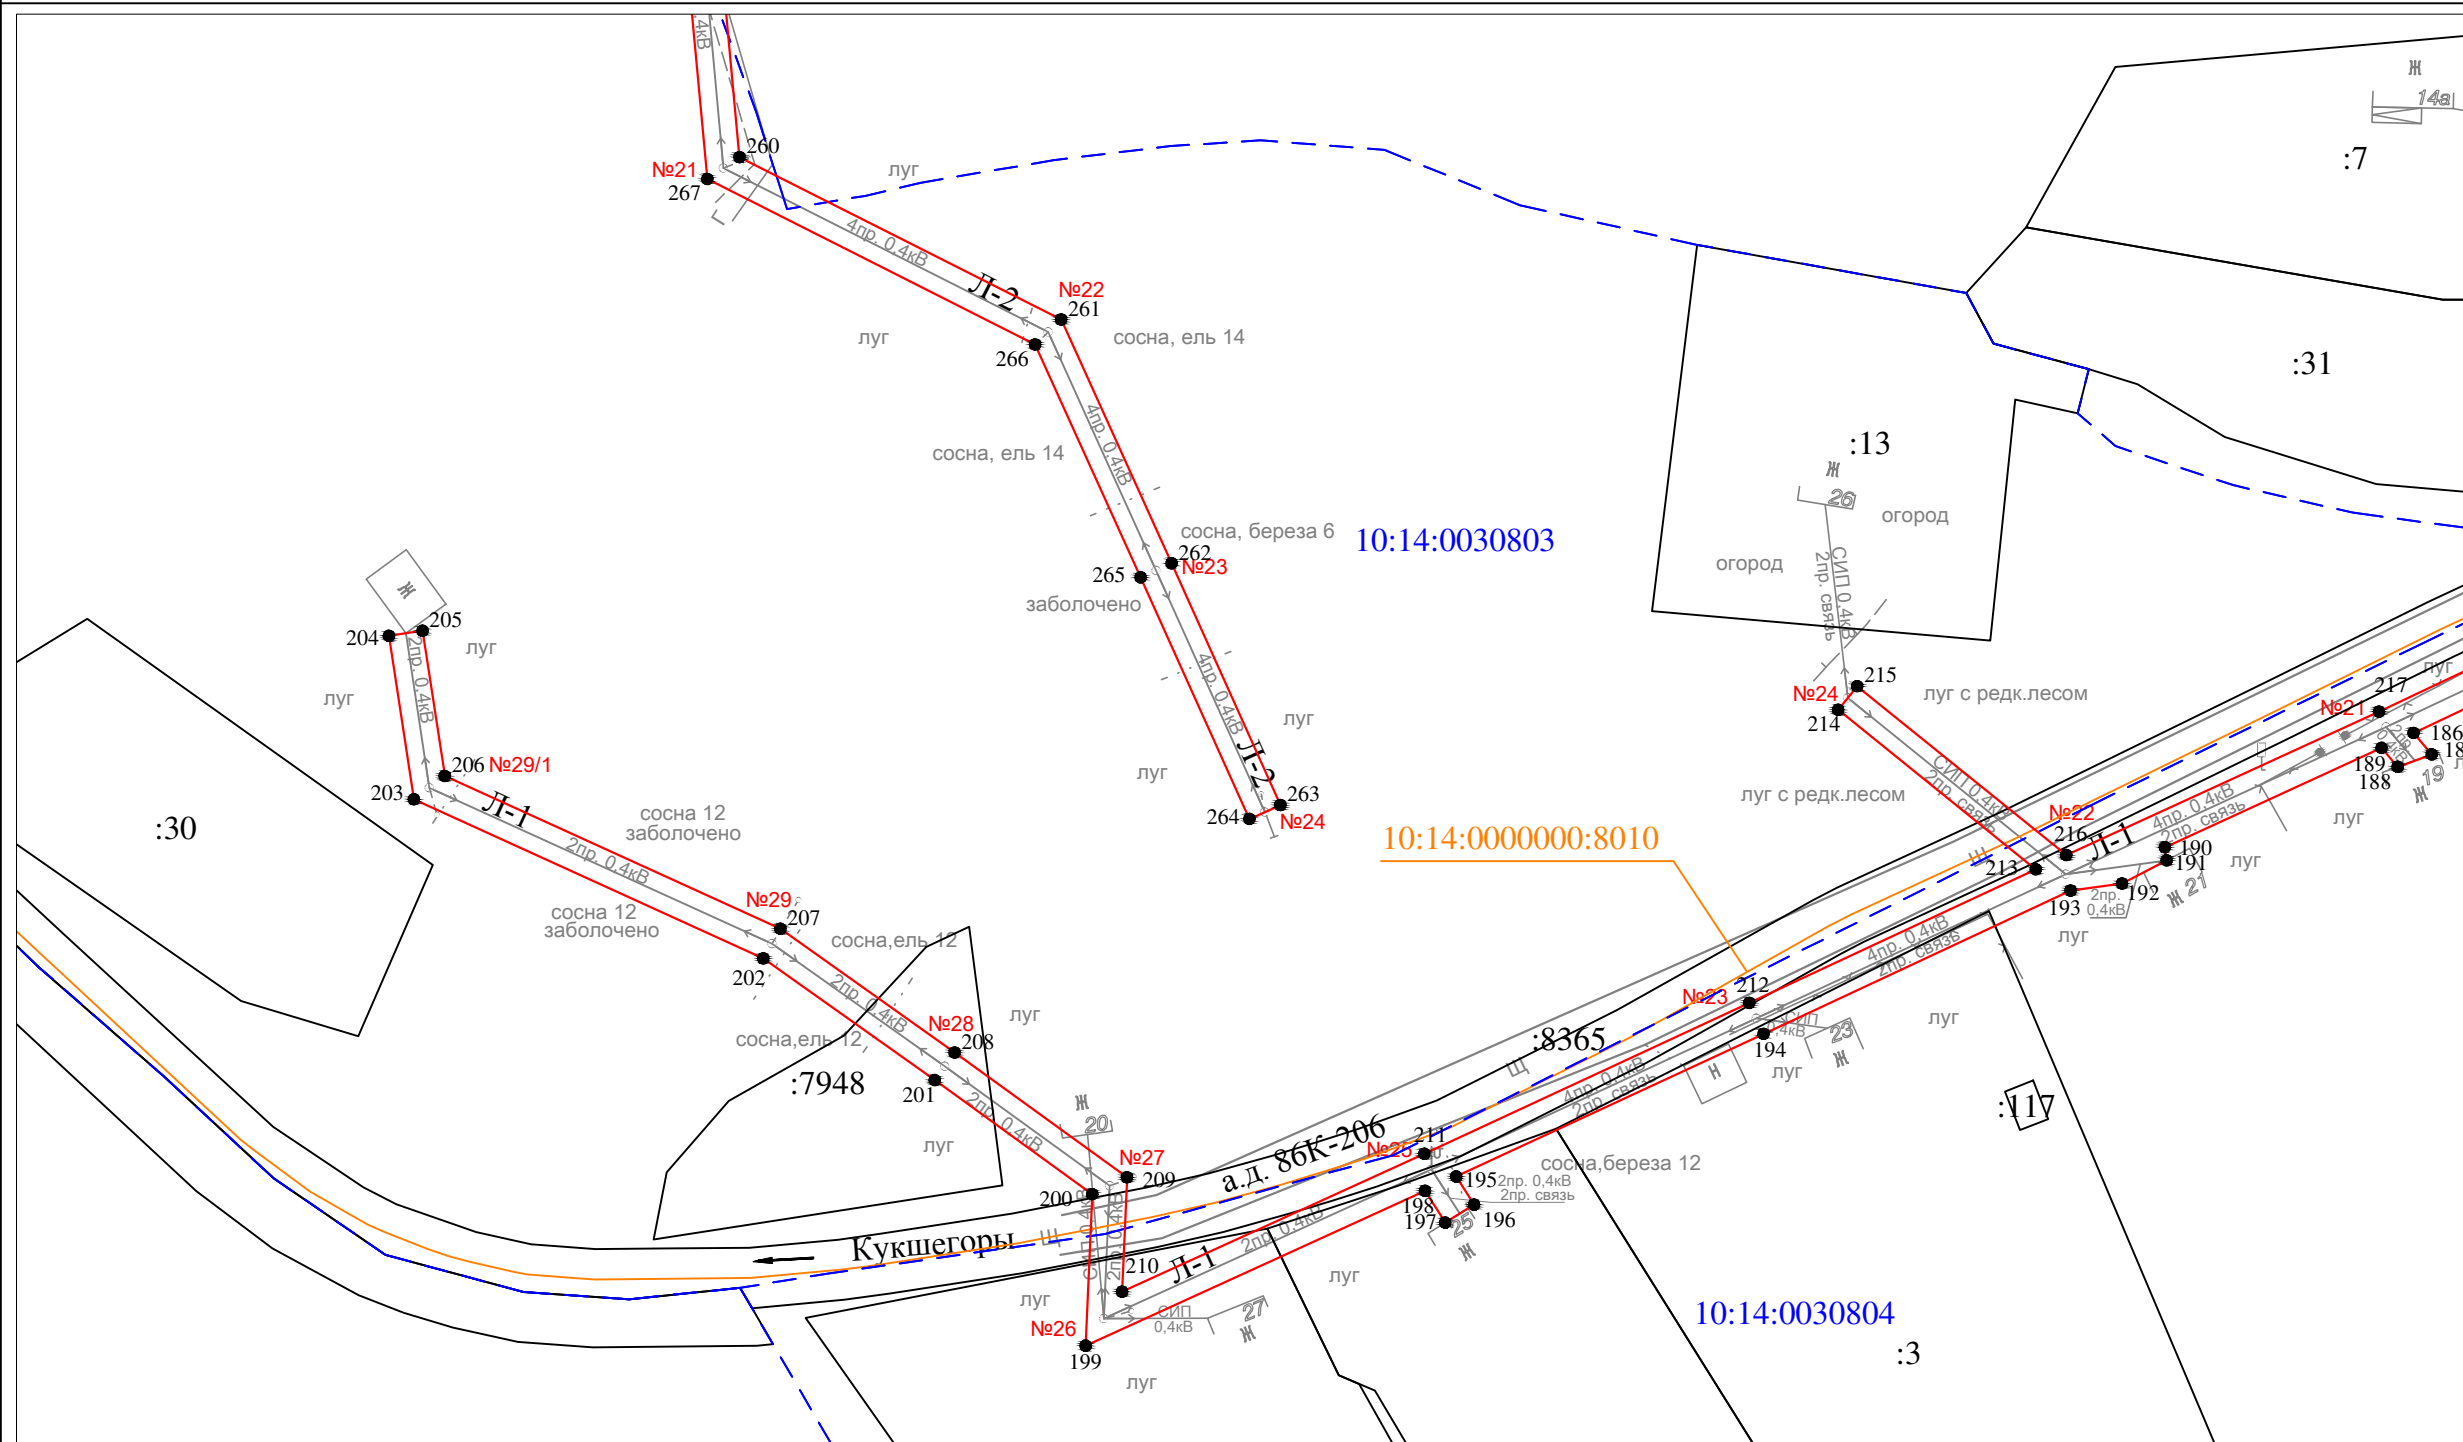


Масштаб 1 : 1000

Условные обозначения:

- - проектные границы публичного сервитута
- 1 ● - обозначение характерной точки границы
- №1 - номер опоры
- - - - - граница кадастрового квартала
- - - - - границы земельного участка, данные ЕГРН
- - - - - ОКС, данные ЕГРН
- - - - - граница зоны с особыми условиями использования территории, данные ЕГРН
- - - - - граница населенного пункта, данные ЕГРН, ГП
- 10:14:0050117 - номер кадастрового квартала
- :6 - обозначение земельного участка

Схема расположения публичного сервитута для размещения (эксплуатации) объекта электросетевого хозяйства
ВЛ-0,4 кВ от КТП № 399

Лист 7

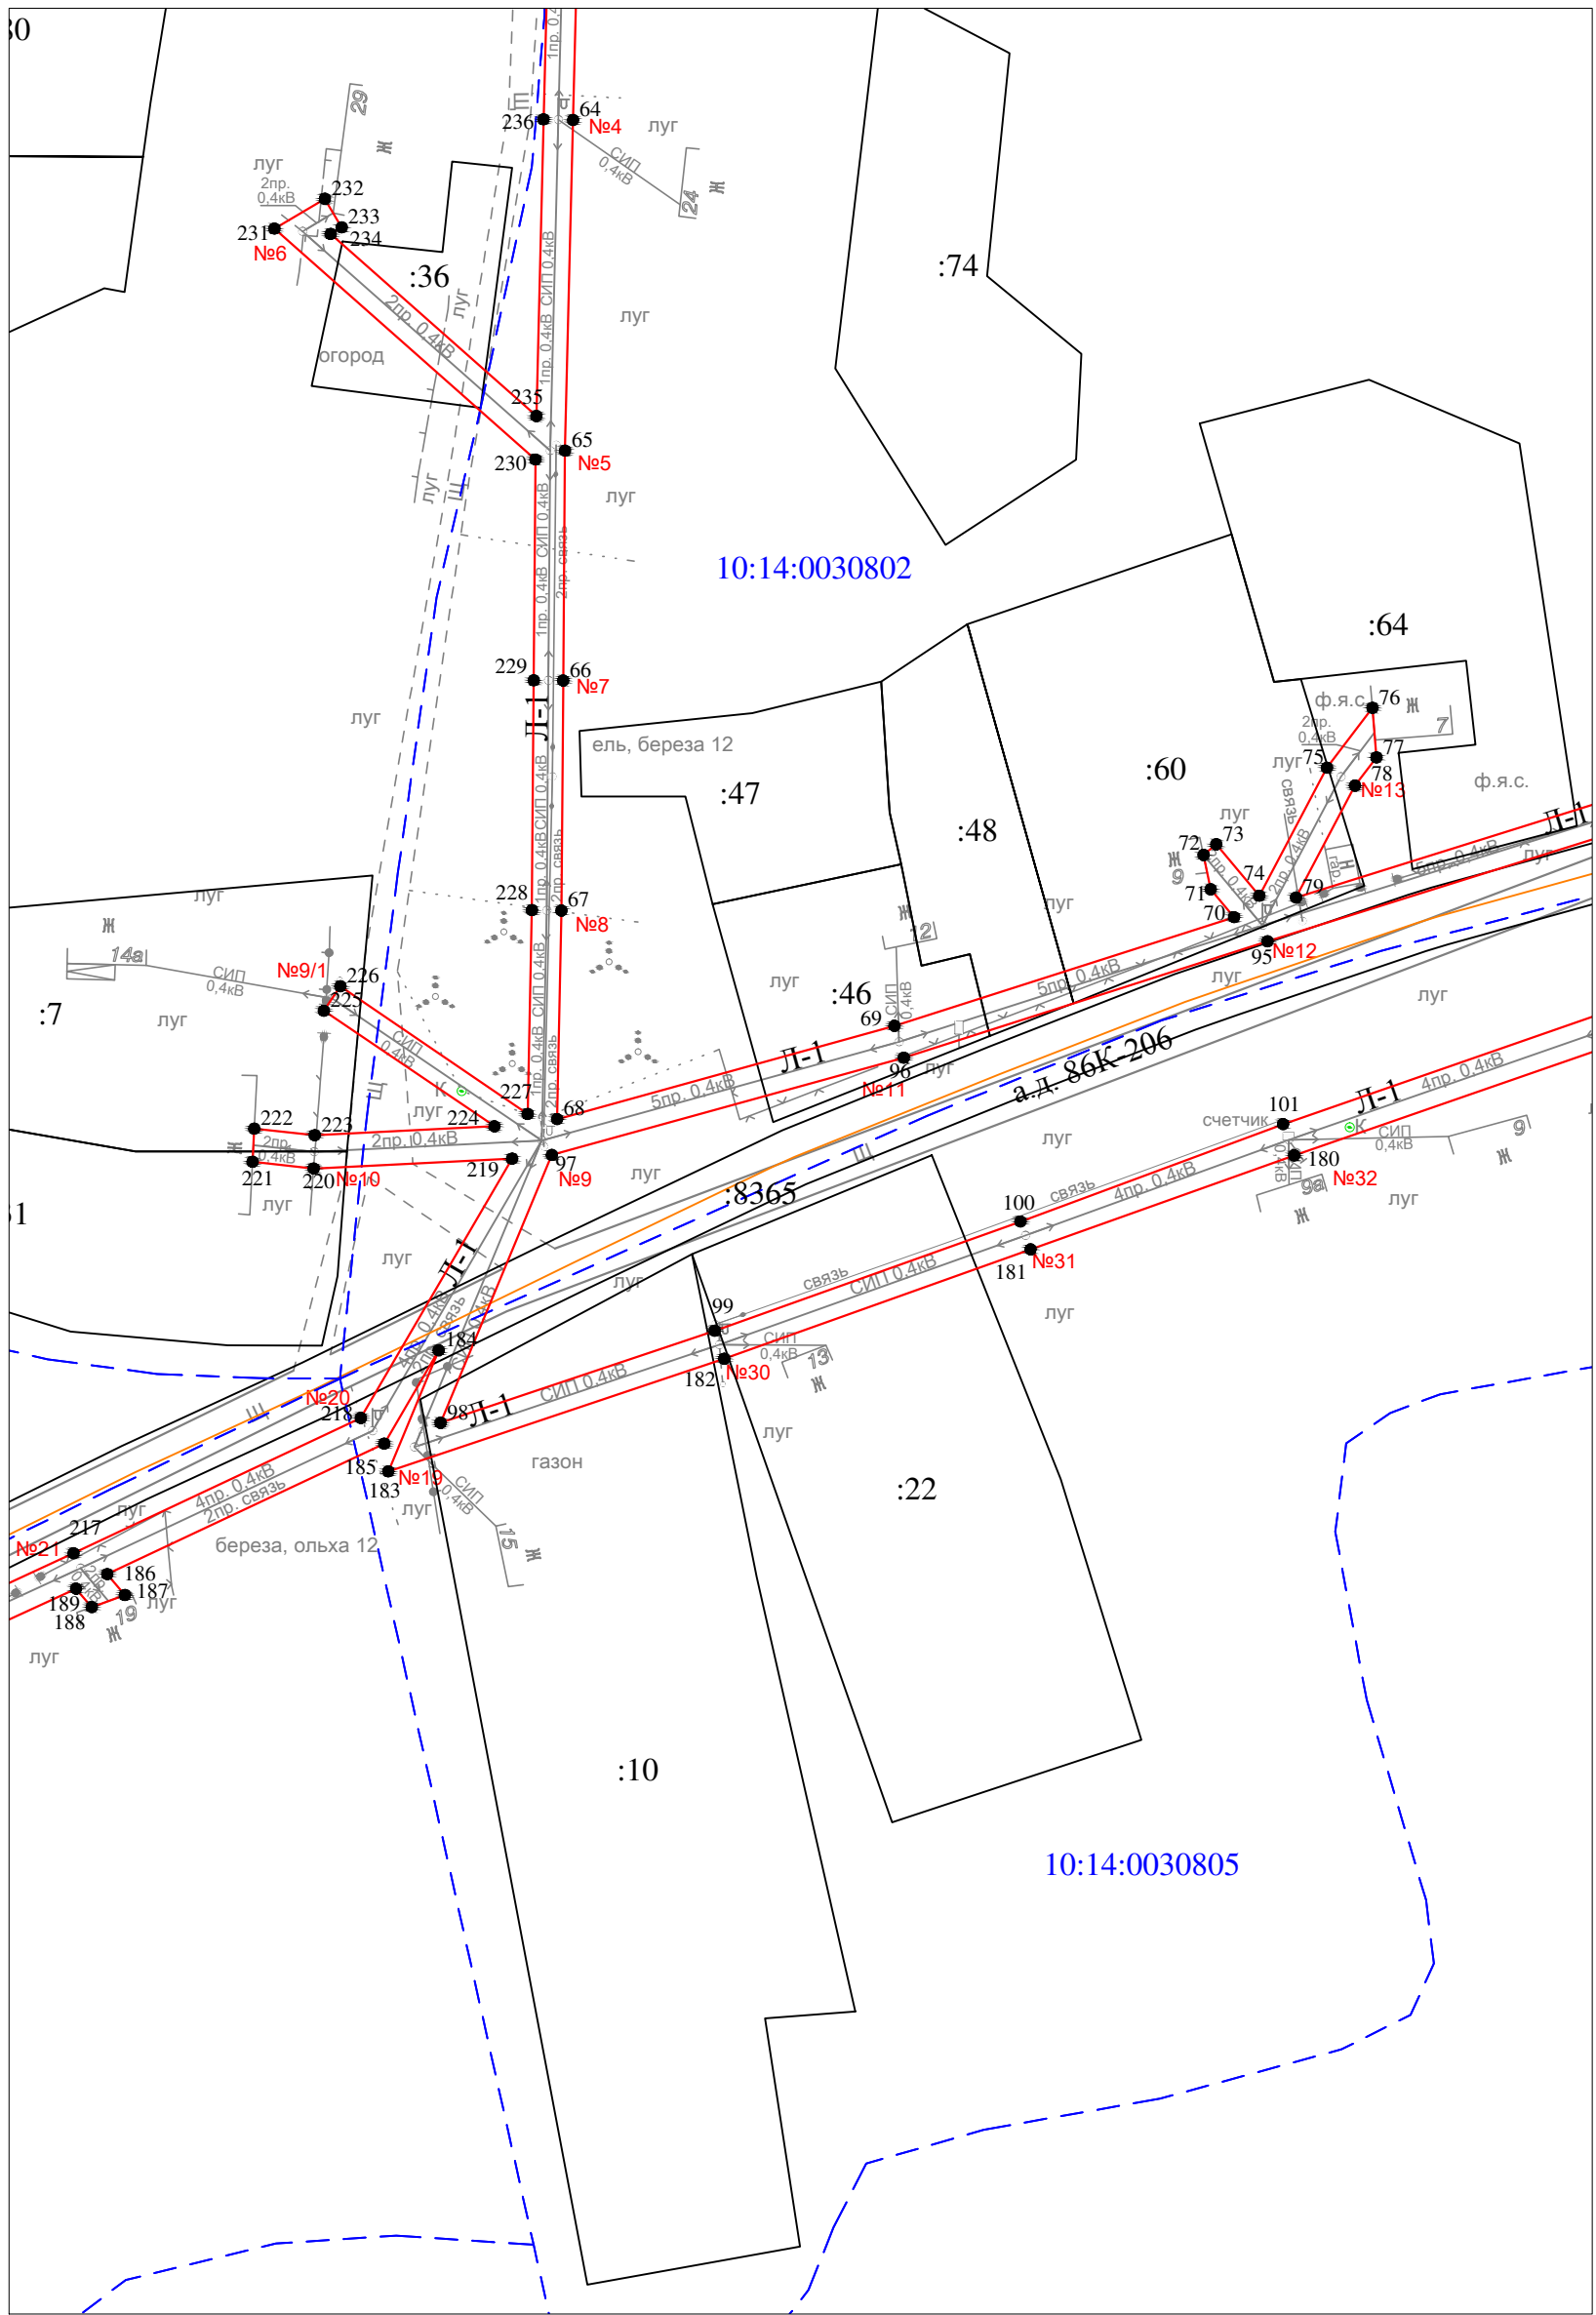


Масштаб 1 : 1000

Условные обозначения:

- - проектные границы публичного сервитута
- 1 ● - обозначение характерной точки границы
- №1 - номер опоры
- - - - - граница кадастрового квартала
- - - - - границы земельного участка, данные ЕГРН
- - - - - ОКС, данные ЕГРН
- - - - - граница зоны с особыми условиями использования территории, данные ЕГРН
- - - - - граница населенного пункта, данные ЕГРН, ГП
- 10:14:0050117 - номер кадастрового квартала
- :6 - обозначение земельного участка

Схема расположения публичного сервитута для размещения (эксплуатации) объекта электросетевого хозяйства
ВЛ-0,4 кВ от КТП № 399

Лист 8

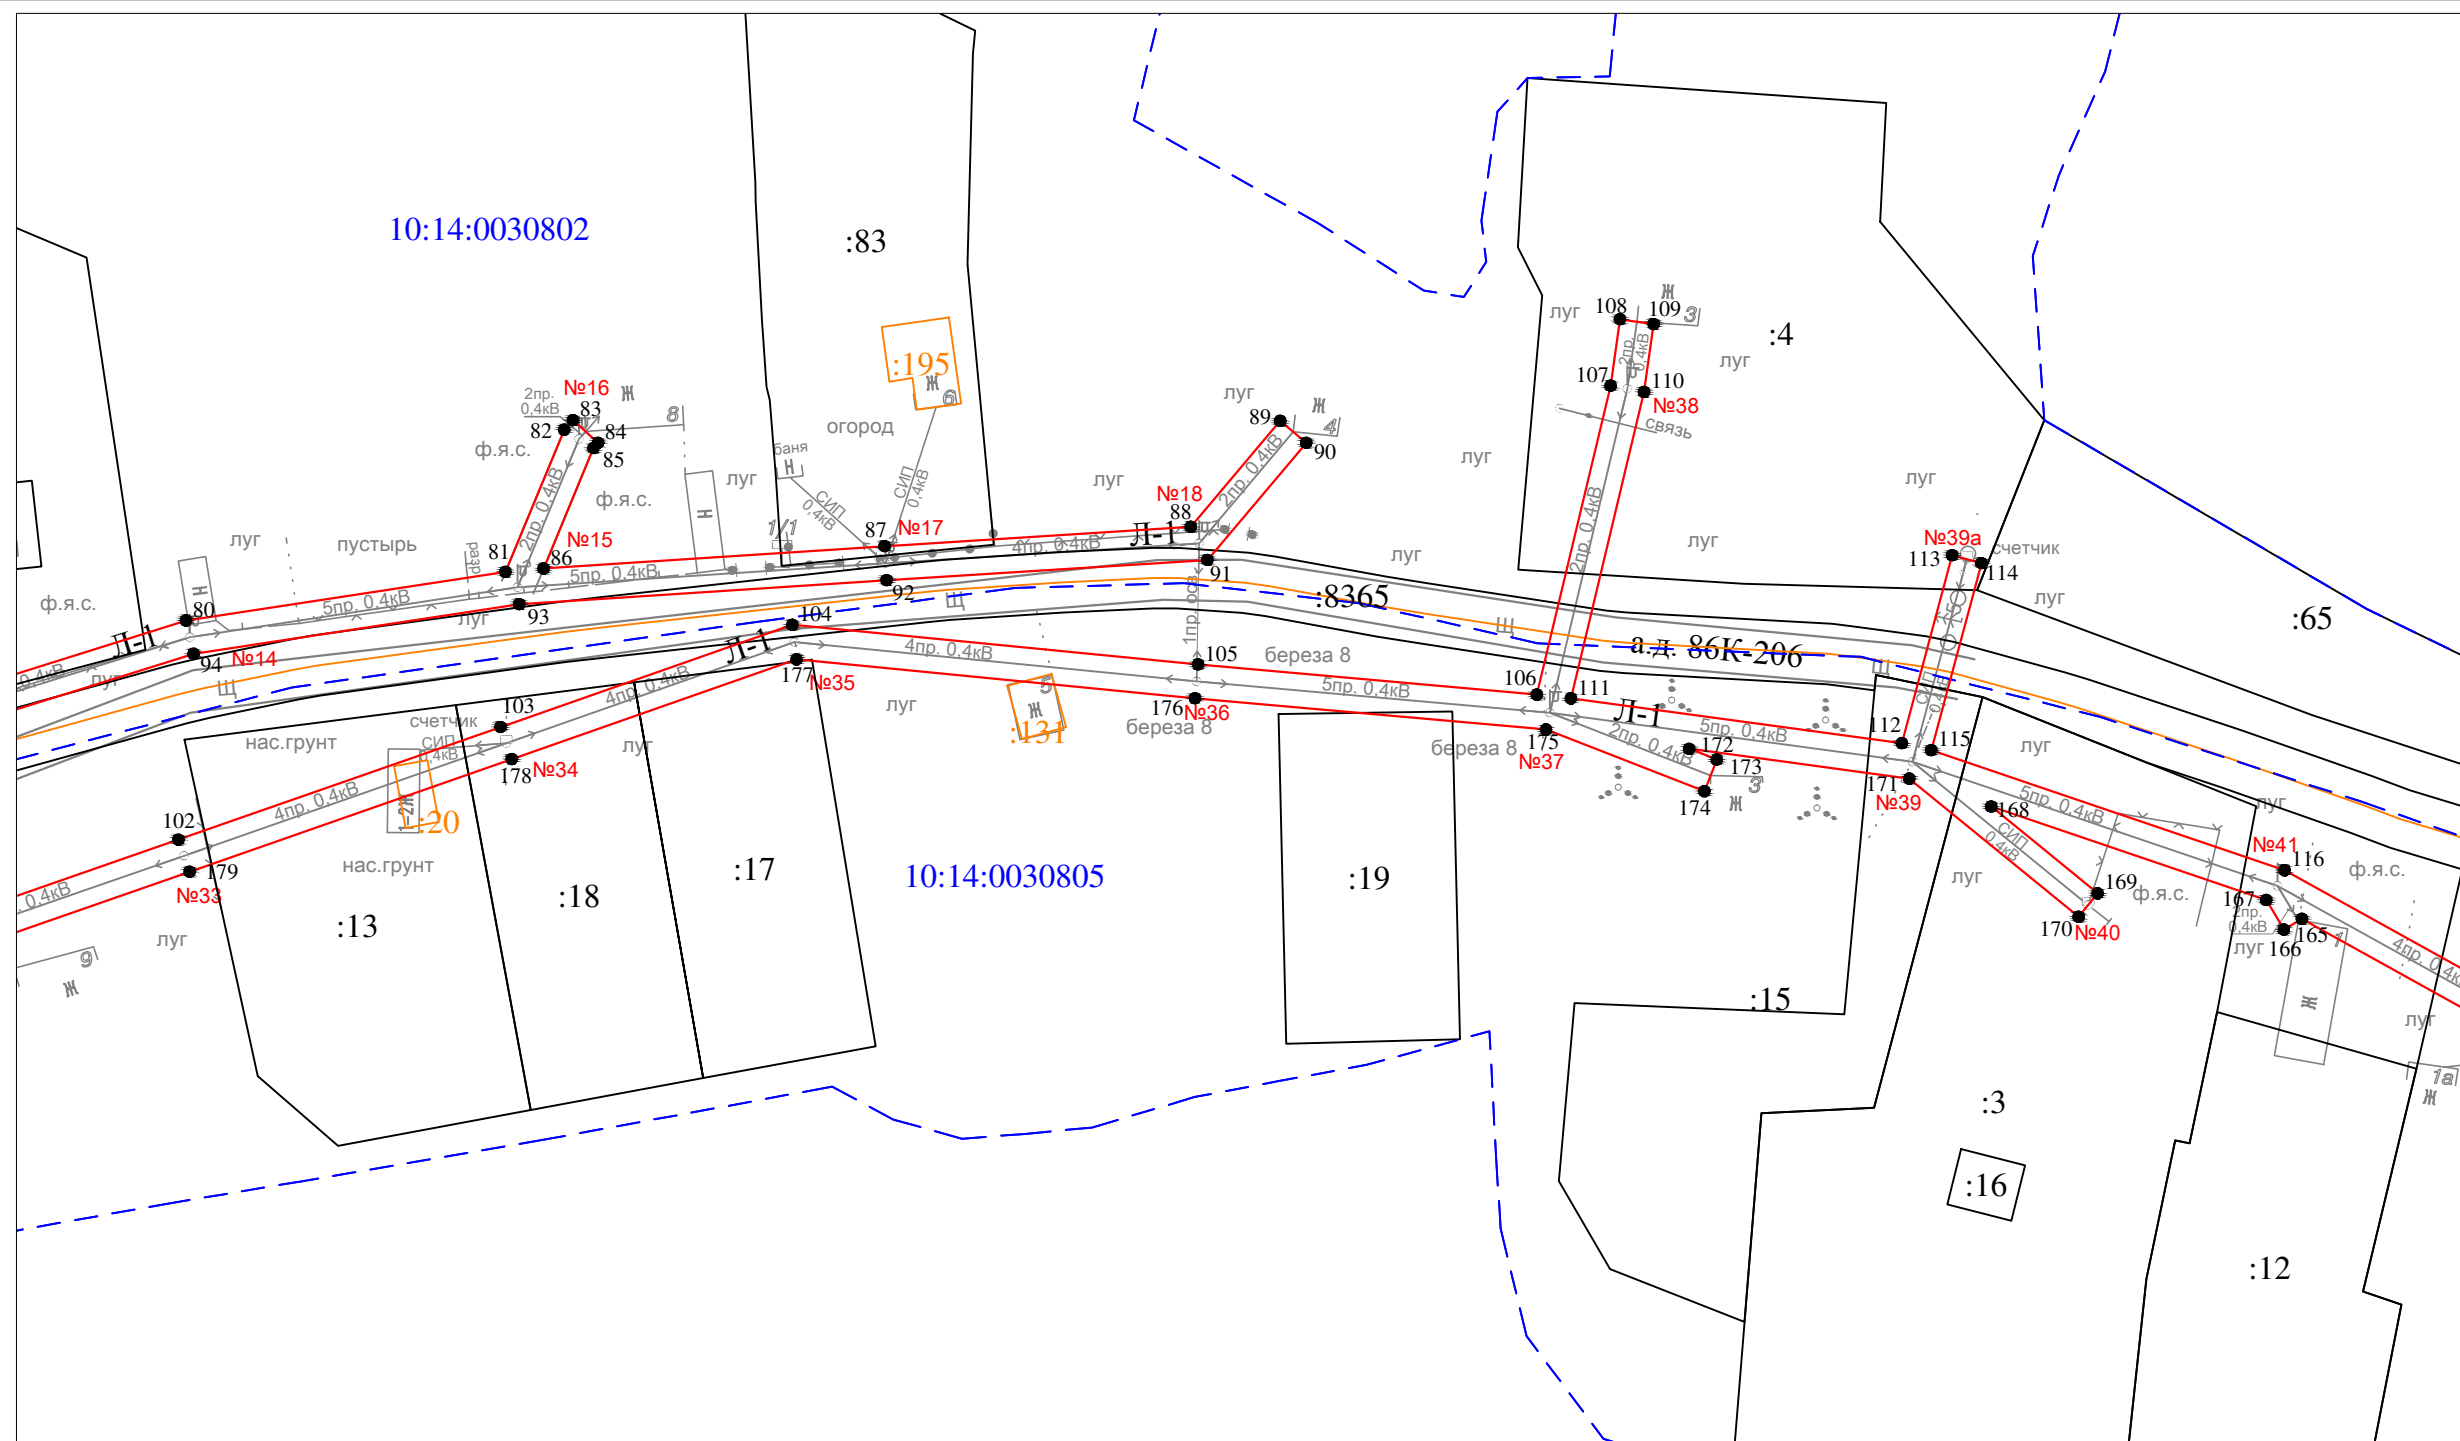



Условные обозначения:

- - проектные границы публичного сервитута
- 1 ● - обозначение характерной точки границы
- №1 - номер опоры
- - - - - граница кадастрового квартала
- - - - - границы земельного участка, данные ЕГРН
- - - - - ОКС, данные ЕГРН
- - - - - граница зоны с особыми условиями использования территории, данные ЕГРН
- - - - - граница населенного пункта, данные ЕГРН, ГП
- 10:14:0050117 - номер кадастрового квартала
- :6 - обозначение земельного участка

Масштаб 1 : 1000

Схема расположения публичного сервитута для размещения (эксплуатации) объекта электросетевого хозяйства
ВЛ-0,4 кВ от КТП № 399

Лист 9

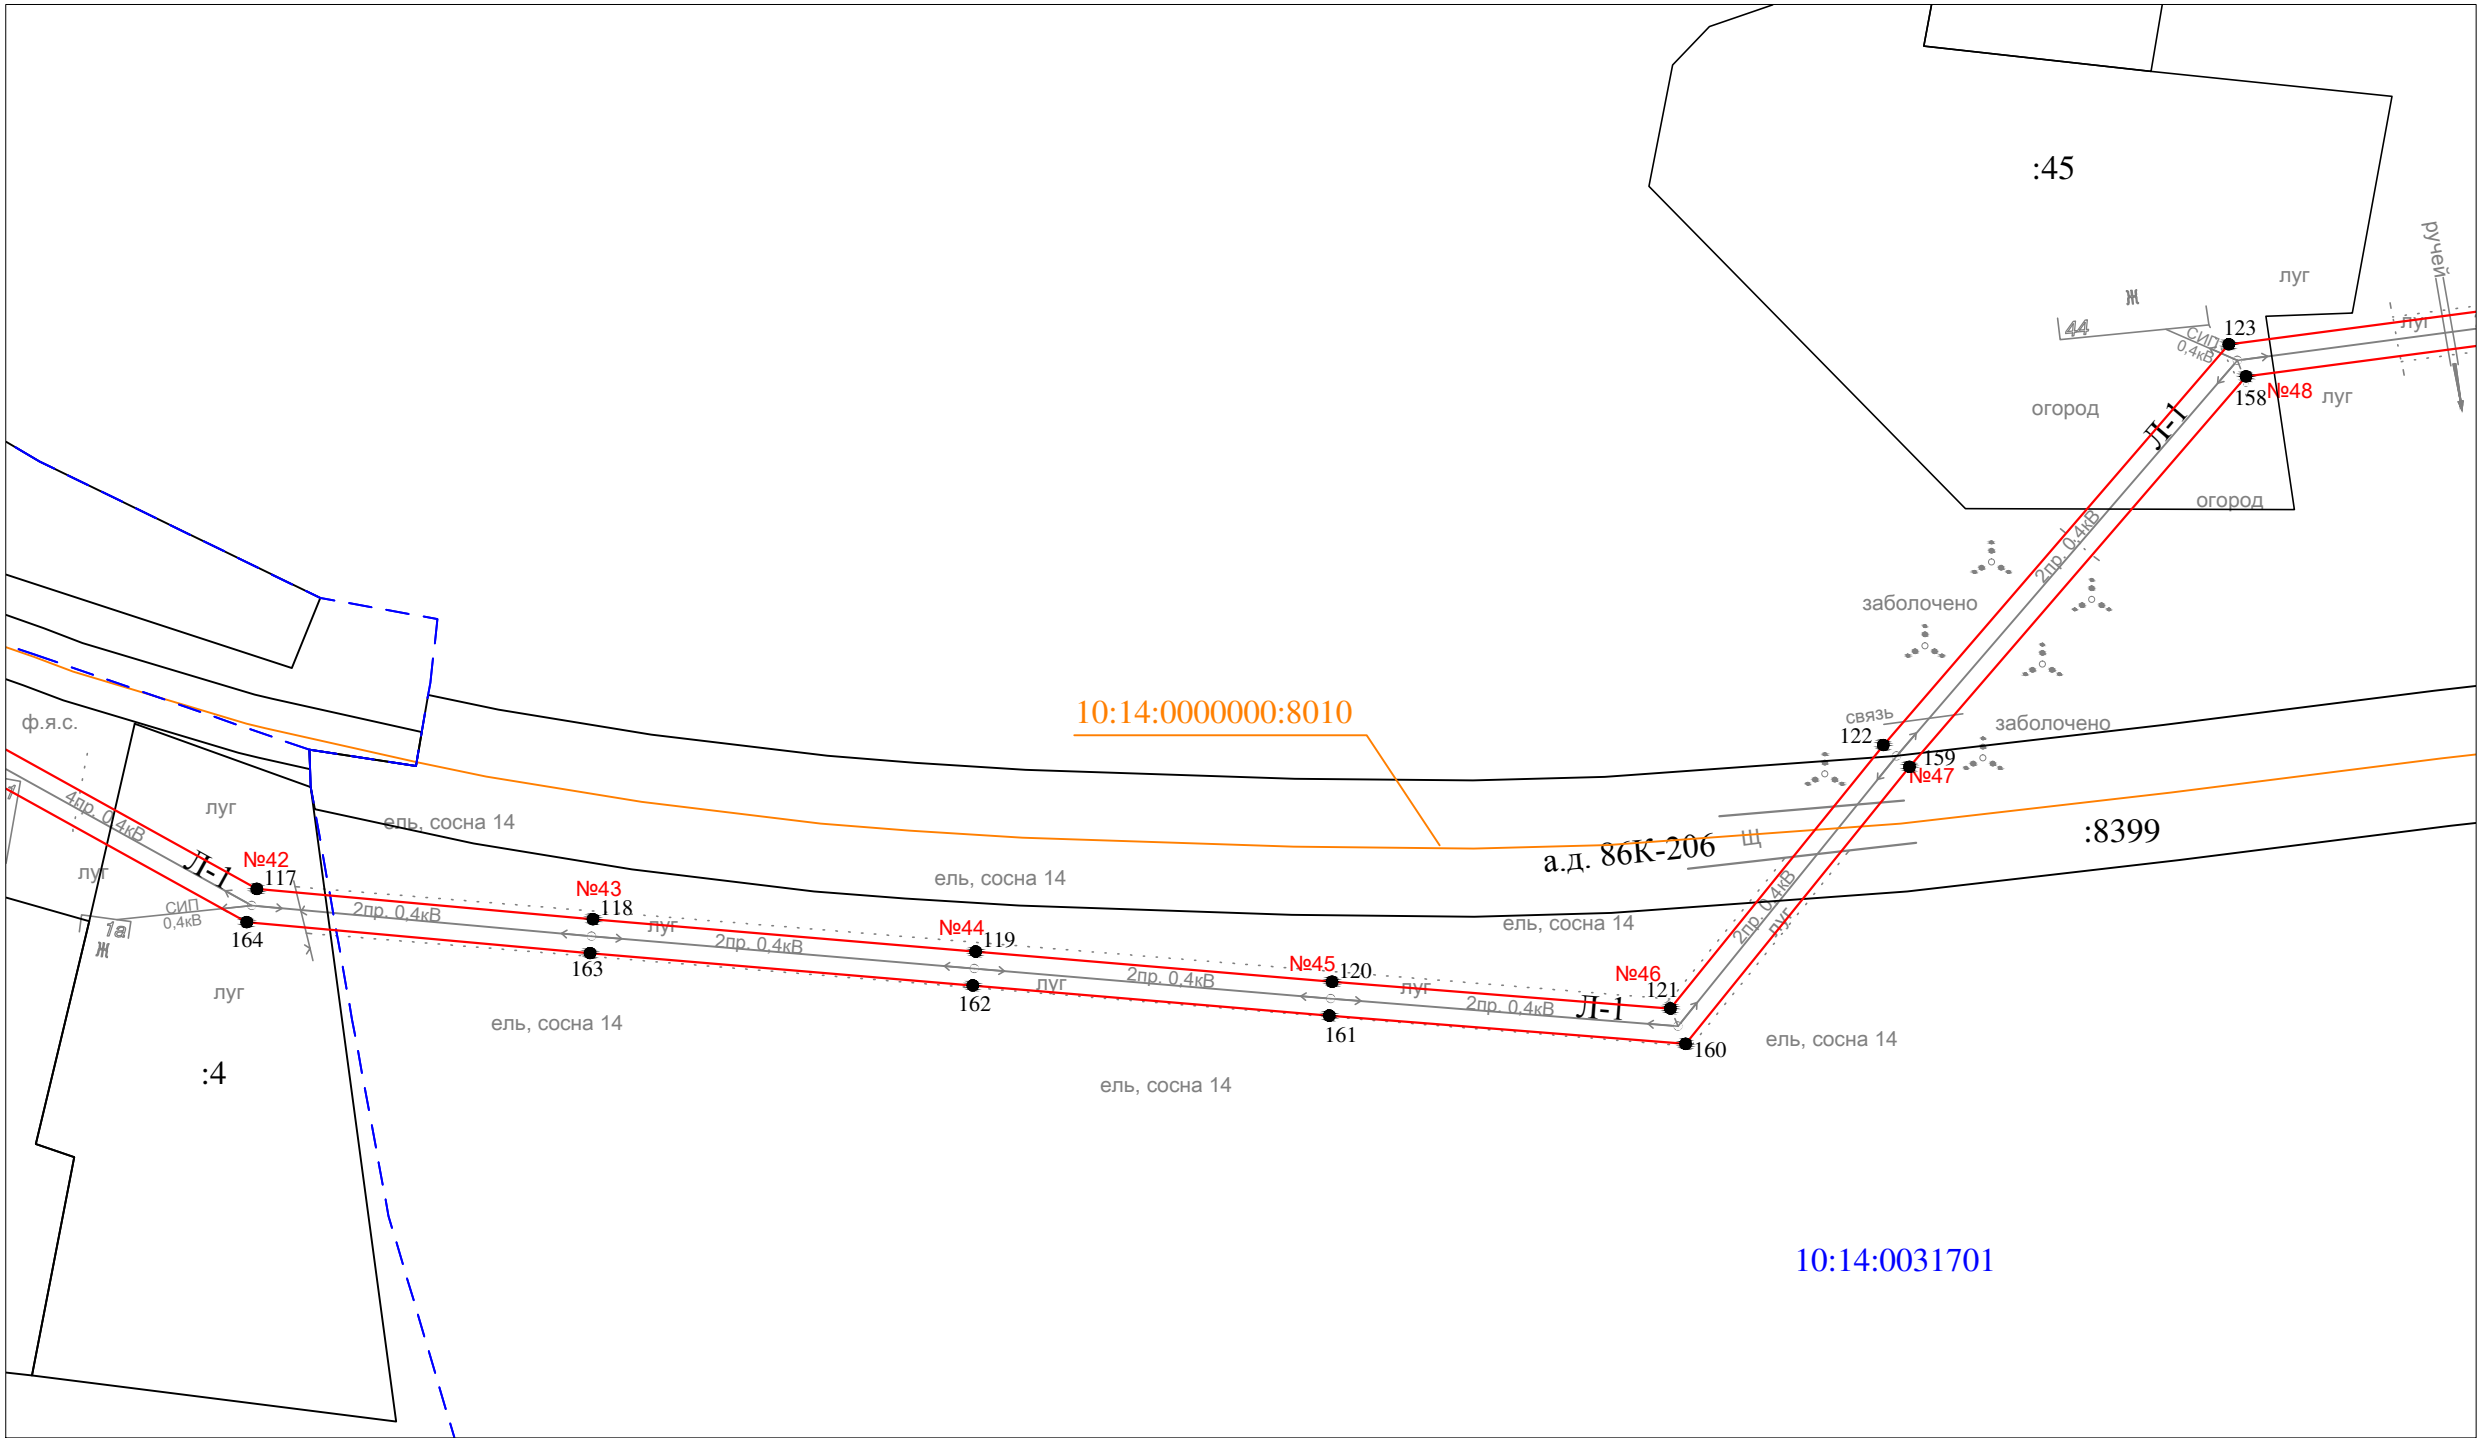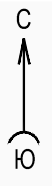

Условные обозначения:

- - проектные границы публичного сервитута
- 1 ● - обозначение характерной точки границы
- №1 - номер опоры
- - - - - граница кадастрового квартала
- - - - - границы земельного участка, данные ЕГРН
- - - - - ОКС, данные ЕГРН
- - - - - граница зоны с особыми условиями использования территории, данные ЕГРН
- - - - - граница населенного пункта, данные ЕГРН, ГП
- 10:14:0050117 - номер кадастрового квартала
- :6 - обозначение земельного участка


Масштаб 1 : 1000

Схема расположения публичного сервитута для размещения (эксплуатации) объекта электросетевого хозяйства
ВЛ-0,4 кВ от КТП № 399

Лист 10




10:14:0031701

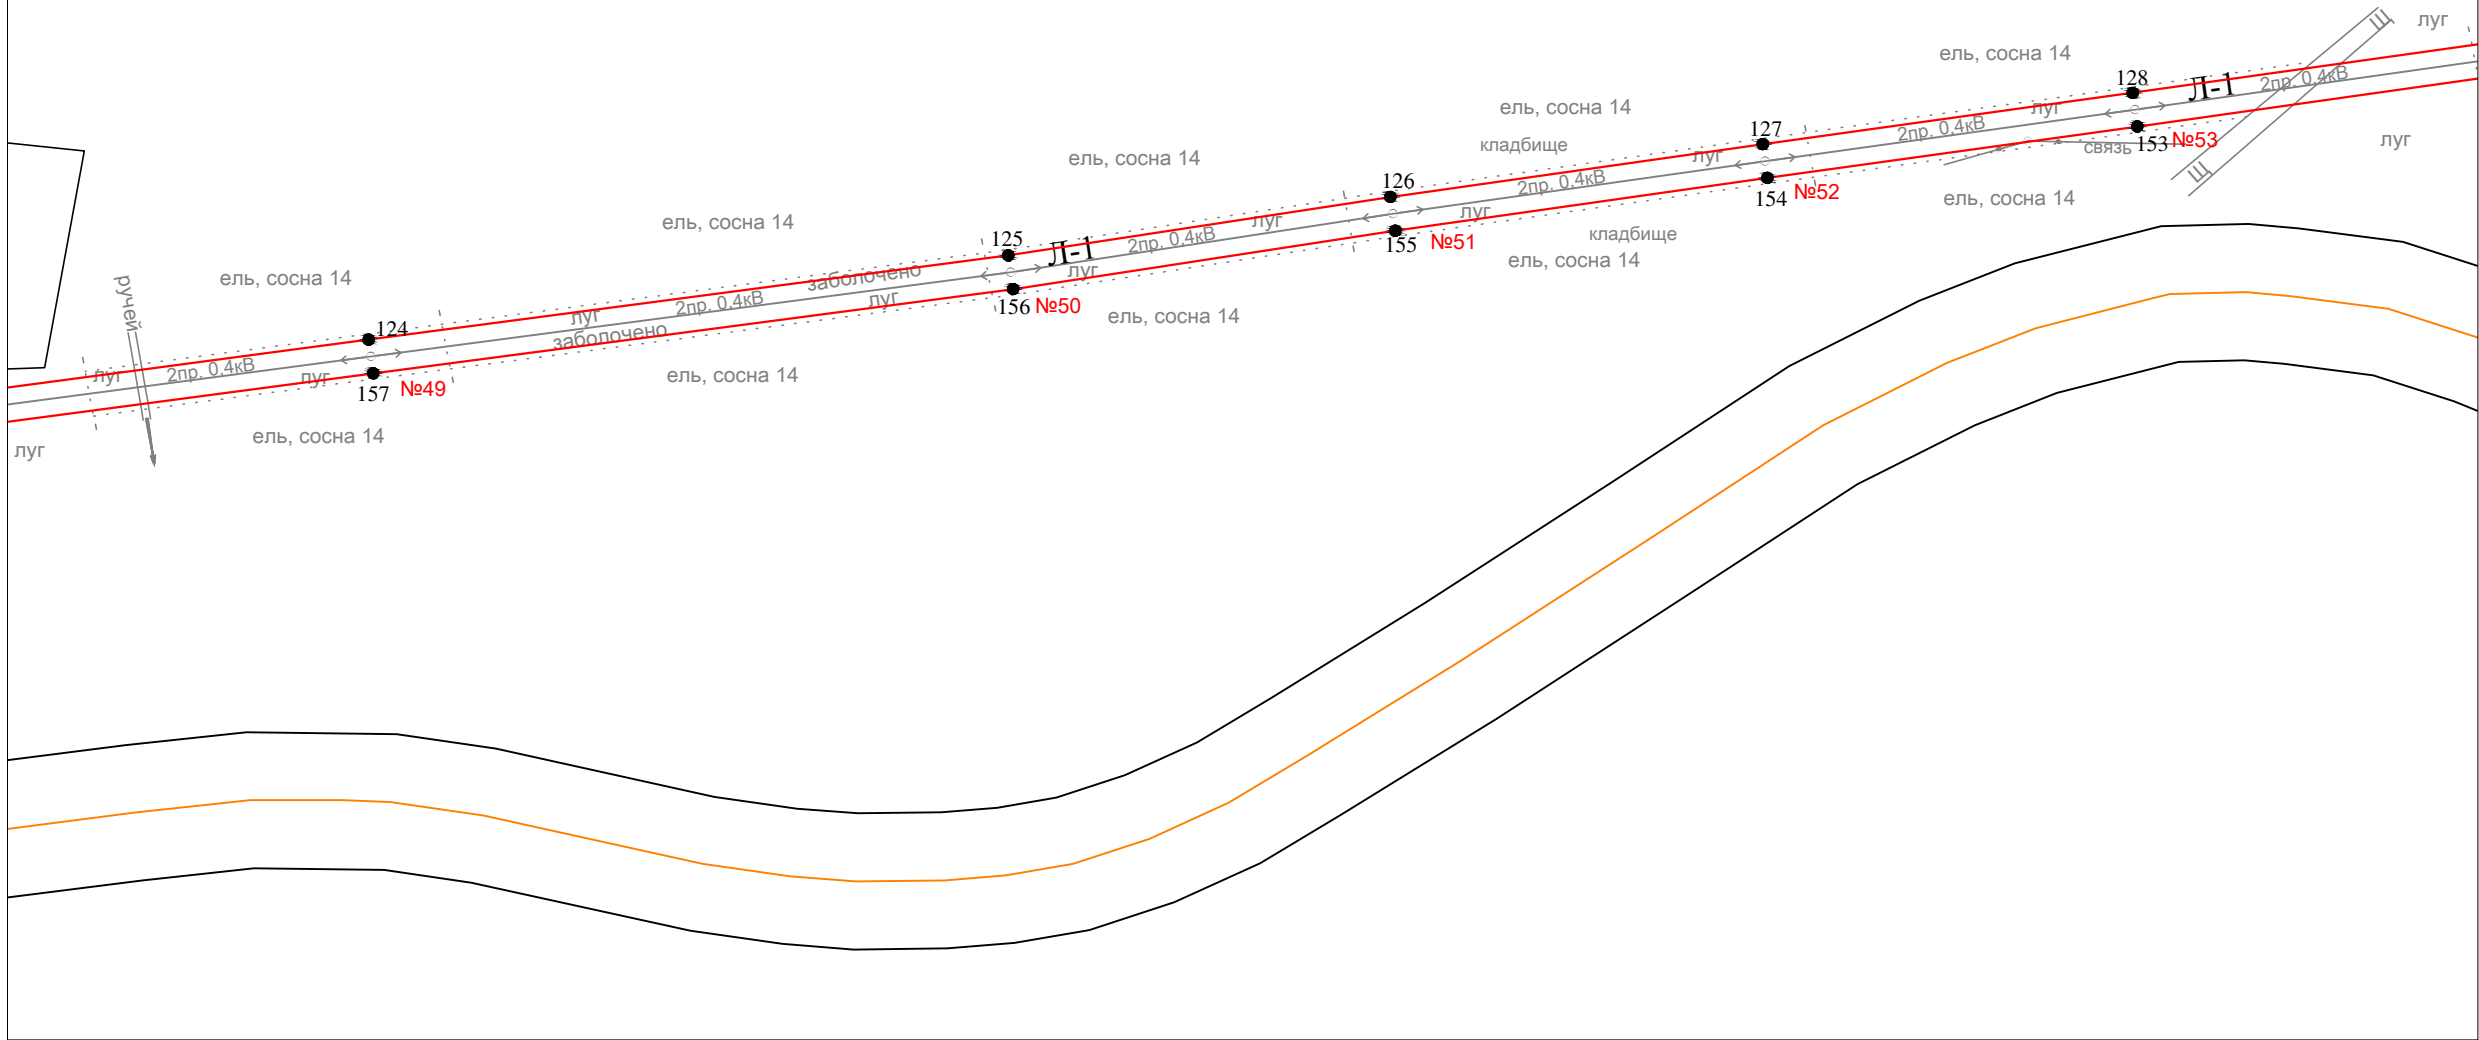

Масштаб 1 : 1000

- Условные обозначения:
- - проектные границы публичного сервитута
 - 1 ● - обозначение характерной точки границы
 - №1 - номер опоры
 - - - - - граница кадастрового квартала
 - - - - - границы земельного участка, данные ЕГРН
 - - - - - ОКС, данные ЕГРН
 - - - - - граница зоны с особыми условиями использования территории, данные ЕГРН
 - - - - - граница населенного пункта, данные ЕГРН, ГП
 - 10:14:0050117 - номер кадастрового квартала
 - :6 - обозначение земельного участка

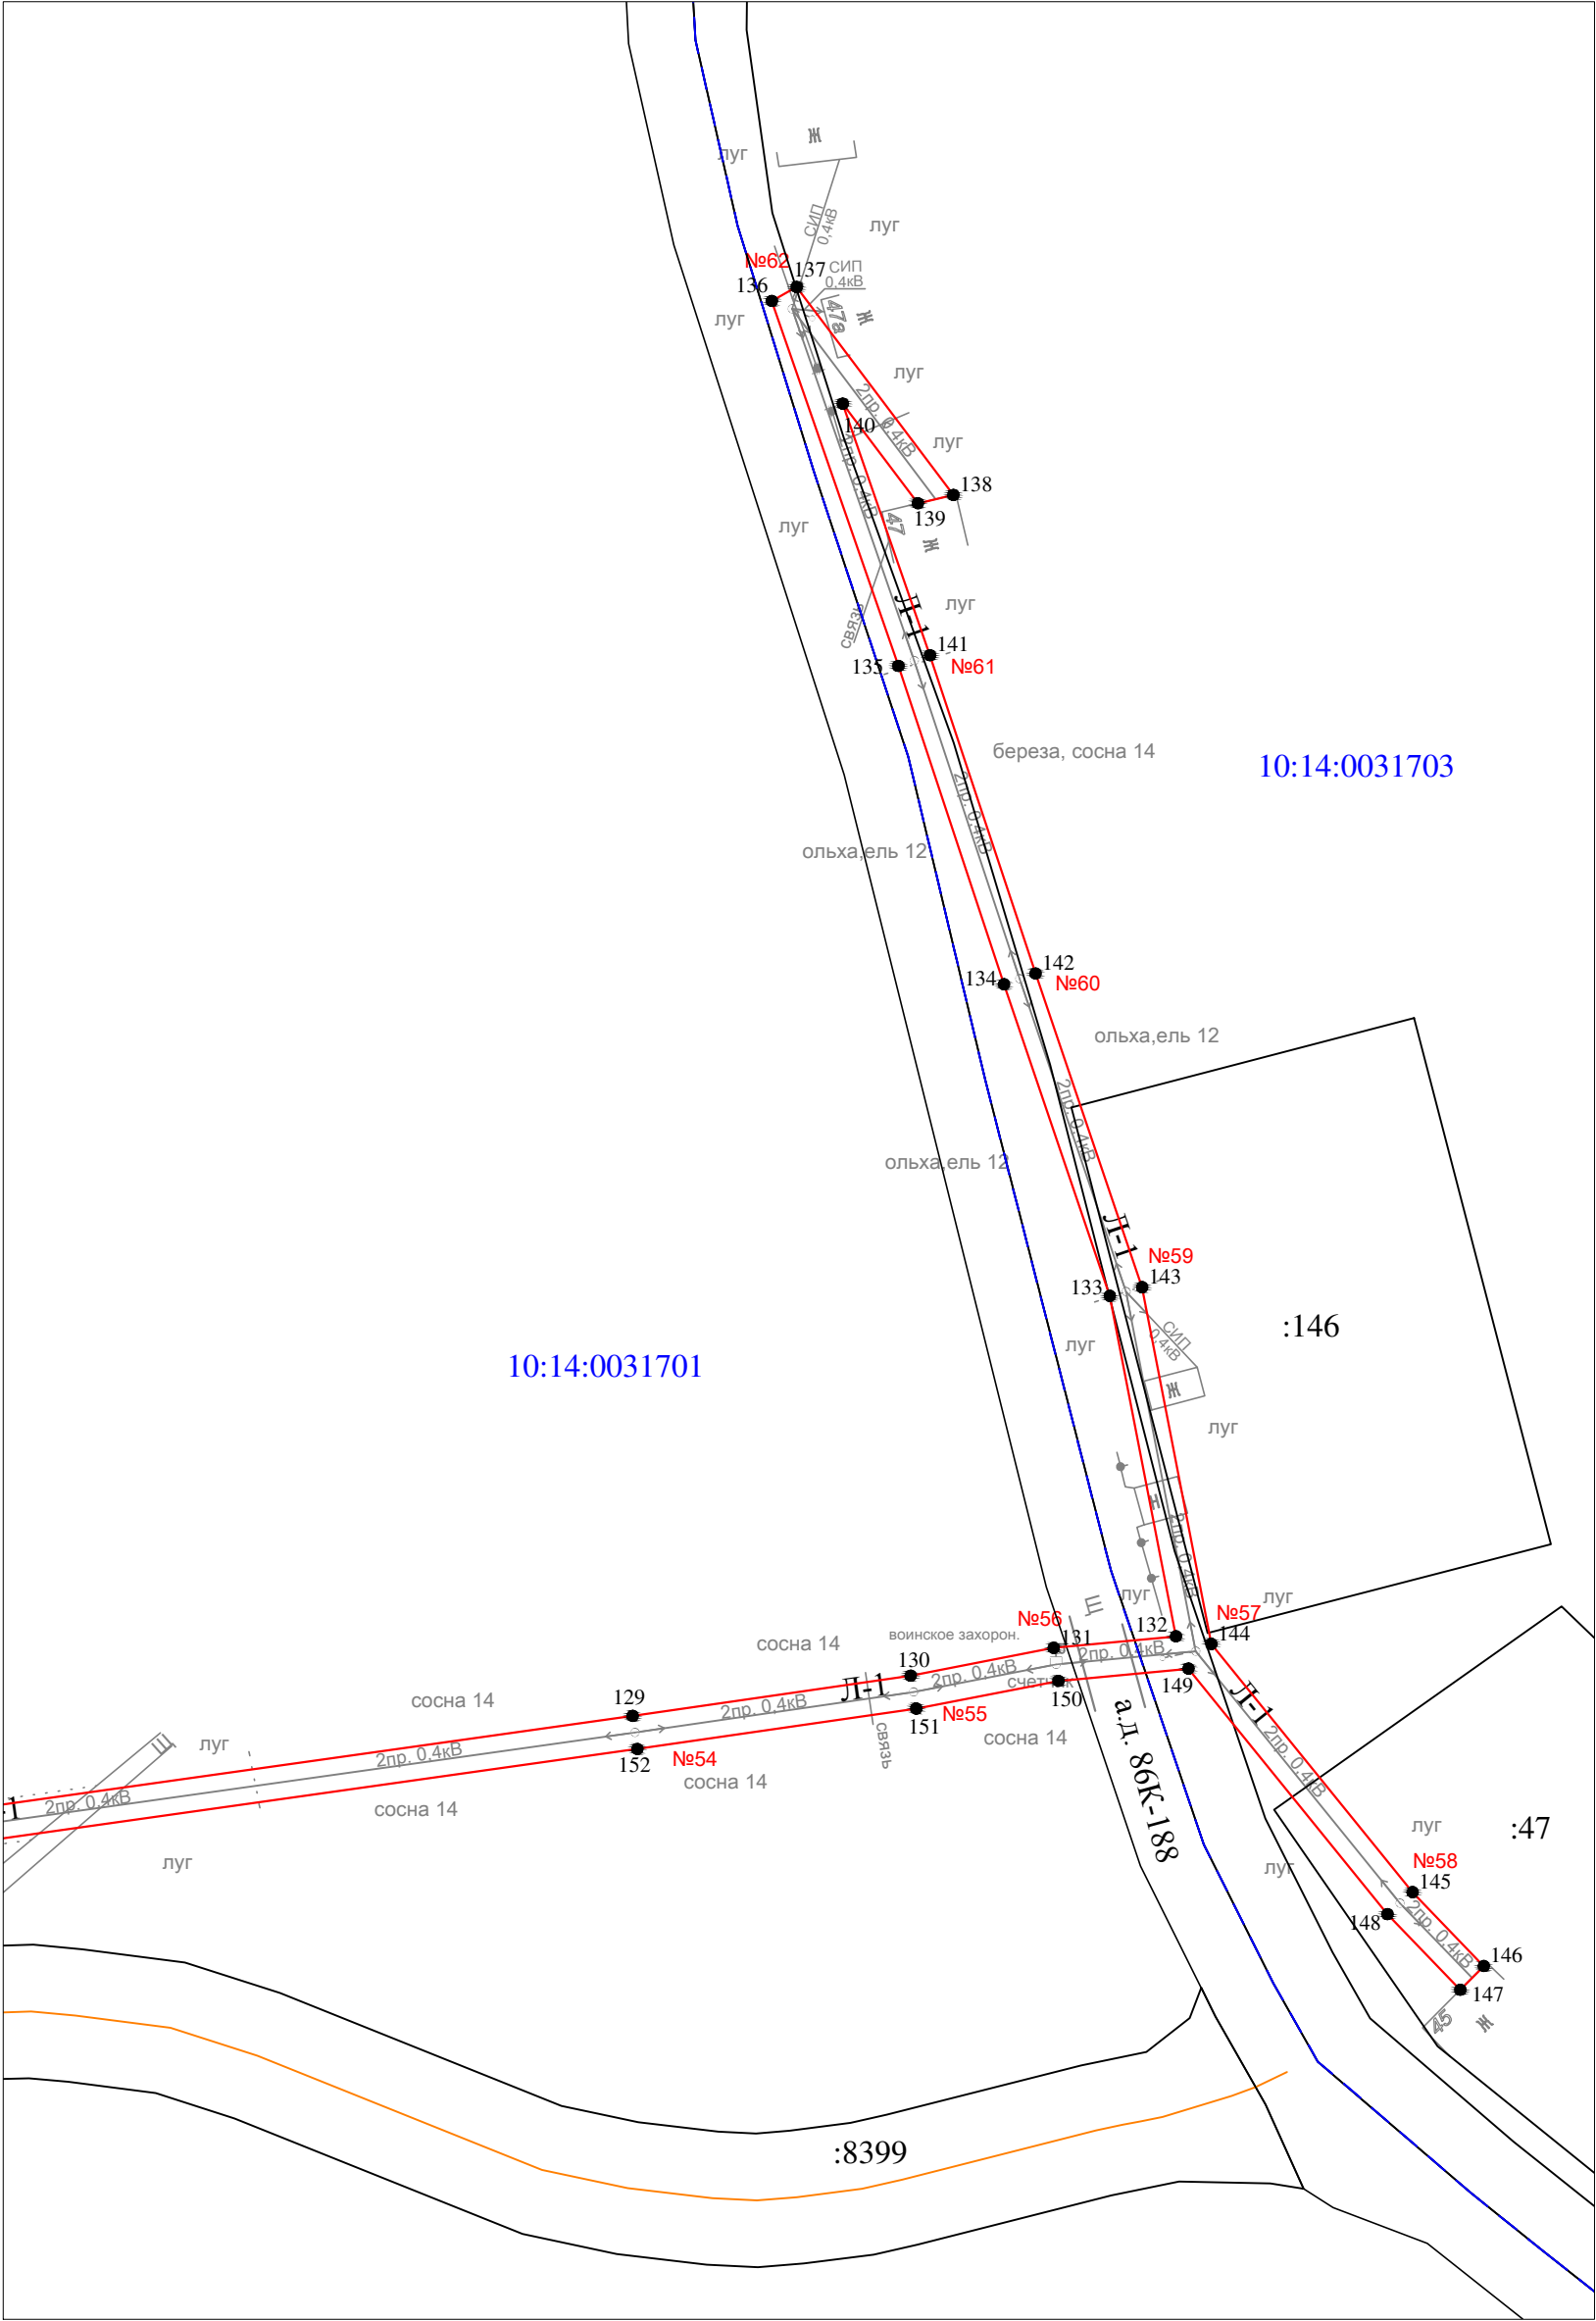

Масштаб 1 : 1000

Условные обозначения:

- проектные границы публичного сервитута
- 1 ● - обозначение характерной точки границы
- №1 - номер опоры
- граница кадастрового квартала
- границы земельного участка, данные ЕГРН
- ОКС, данные ЕГРН
- граница зоны с особыми условиями использования территории, данные ЕГРН
- граница населенного пункта, данные ЕГРН, ГП
- 10:14:0050117 - номер кадастрового квартала
- :6 - обозначение земельного участка

Раздел 2

Сведения о местоположении границ объекта

1. Система координат: МСК-10 зона 1

2. Сведения о характерных точках границ объекта

Обозначение характерных точек границ	Координаты, м		Метод определения координат характерной точки	Средняя квадратическая погрешность положения характерной точки (M_t), м	Описание обозначени я точки на местности (при наличии)
	X	Y			
1	2	3	4	5	6
1	273576.17	1438724.63	геодезический метод	0.2	-
2	273564.27	1438728.17	геодезический метод	0.2	-
3	273526.75	1438720.12	геодезический метод	0.2	-
4	273481.42	1438710.58	геодезический метод	0.2	-
5	273481.77	1438708.53	геодезический метод	0.2	-
6	273480.08	1438708.14	геодезический метод	0.2	-
7	273488.20	1438670.88	геодезический метод	0.2	-
8	273488.72	1438667.84	геодезический метод	0.2	-
9	273462.71	1438664.78	геодезический метод	0.2	-
10	273463.23	1438660.32	геодезический метод	0.2	-
11	273484.75	1438662.84	геодезический метод	0.2	-
12	273455.90	1438636.09	геодезический метод	0.2	-
13	273423.78	1438605.90	геодезический метод	0.2	-
14	273394.85	1438577.97	геодезический метод	0.2	-
15	273351.44	1438576.87	геодезический метод	0.2	-
16	273327.05	1438572.40	геодезический метод	0.2	-
17	273327.21	1438609.22	геодезический метод	0.2	-
18	273327.29	1438638.07	геодезический метод	0.2	-
19	273336.07	1438627.55	геодезический метод	0.2	-
20	273339.53	1438630.43	геодезический метод	0.2	-
21	273327.07	1438645.37	геодезический метод	0.2	-
22	273327.27	1438679.12	геодезический метод	0.2	-
23	273353.77	1438698.50	геодезический метод	0.2	-
24	273387.29	1438710.98	геодезический метод	0.2	-
25	273420.92	1438725.79	геодезический метод	0.2	-
26	273448.17	1438753.64	геодезический метод	0.2	-
27	273466.59	1438770.18	геодезический метод	0.2	-
28	273489.81	1438796.08	геодезический метод	0.2	-
29	273486.83	1438798.76	геодезический метод	0.2	-
30	273463.75	1438773.02	геодезический метод	0.2	-
31	273445.41	1438756.52	геодезический метод	0.2	-
32	273418.60	1438729.13	геодезический метод	0.2	-
33	273385.79	1438714.68	геодезический метод	0.2	-
34	273351.70	1438701.94	геодезический метод	0.2	-
35	273323.29	1438681.16	геодезический метод	0.2	-
36	273323.08	1438647.23	геодезический метод	0.2	-
37	273299.86	1438654.40	геодезический метод	0.2	-
38	273273.48	1438662.34	геодезический метод	0.2	-
39	273227.18	1438697.82	геодезический метод	0.2	-
40	273202.10	1438703.64	геодезический метод	0.2	-
41	273188.77	1438726.79	геодезический метод	0.2	-
42	273173.85	1438752.32	геодезический метод	0.2	-
43	273157.82	1438779.66	геодезический метод	0.2	-
44	273160.93	1438802.54	геодезический метод	0.2	-
45	273156.47	1438803.14	геодезический метод	0.2	-
46	273153.16	1438778.72	геодезический метод	0.2	-
47	273169.97	1438750.04	геодезический метод	0.2	-
48	273184.87	1438724.53	геодезический метод	0.2	-
49	273199.18	1438699.70	геодезический метод	0.2	-
50	273225.22	1438693.66	геодезический метод	0.2	-
51	273271.79	1438658.15	геодезический метод	0.2	-
52	273298.54	1438650.10	геодезический метод	0.2	-

Раздел 2

Сведения о местоположении границ объекта

1. Система координат: МСК-10 зона 1

2. Сведения о характерных точках границ объекта

53	273322.81	1438642.60	геодезический метод	0.2	-
54	273322.71	1438609.24	геодезический метод	0.2	-
55	273322.54	1438571.95	геодезический метод	0.2	-
56	273286.06	1438571.88	геодезический метод	0.2	-
57	273282.65	1438580.03	геодезический метод	0.2	-
58	273282.40	1438582.23	геодезический метод	0.2	-
59	273275.95	1438581.50	геодезический метод	0.2	-
60	273276.08	1438580.35	геодезический метод	0.2	-
61	273264.87	1438574.20	геодезический метод	0.2	-
62	273231.12	1438573.13	геодезический метод	0.2	-
63	273185.38	1438571.93	геодезический метод	0.2	-
64	273136.68	1438570.68	геодезический метод	0.2	-
65	273091.85	1438569.60	геодезический метод	0.2	-
66	273060.68	1438569.35	геодезический метод	0.2	-
67	273029.49	1438569.11	геодезический метод	0.2	-
68	273001.21	1438568.52	геодезический метод	0.2	-
69	273013.86	1438614.25	геодезический метод	0.2	-
70	273028.60	1438660.29	геодезический метод	0.2	-
71	273032.38	1438657.13	геодезический метод	0.2	-
72	273037.04	1438656.17	геодезический метод	0.2	-
73	273038.48	1438657.89	геодезический метод	0.2	-
74	273031.50	1438663.73	геодезический метод	0.2	-
75	273048.86	1438672.90	геодезический метод	0.2	-
76	273056.99	1438679.07	геодезический метод	0.2	-
77	273050.26	1438679.61	геодезический метод	0.2	-
78	273046.44	1438676.70	геодезический метод	0.2	-
79	273031.26	1438668.70	геодезический метод	0.2	-
80	273044.86	1438712.17	геодезический метод	0.2	-
81	273051.29	1438754.43	геодезический метод	0.2	-
82	273070.09	1438762.21	геодезический метод	0.2	-
83	273071.36	1438763.36	геодезический метод	0.2	-
84	273068.36	1438766.70	геодезический метод	0.2	-
85	273067.65	1438766.07	геодезический метод	0.2	-
86	273051.74	1438759.48	геодезический метод	0.2	-
87	273054.69	1438804.58	геодезический метод	0.2	-
88	273057.25	1438845.08	геодезический метод	0.2	-
89	273071.26	1438856.92	геодезический метод	0.2	-
90	273068.36	1438860.36	геодезический метод	0.2	-
91	273052.87	1438847.28	геодезический метод	0.2	-
92	273050.19	1438804.86	геодезический метод	0.2	-
93	273047.02	1438756.26	геодезический метод	0.2	-
94	273040.46	1438713.19	геодезический метод	0.2	-
95	273025.33	1438664.84	геодезический метод	0.2	-
96	273009.54	1438615.53	геодезический метод	0.2	-
97	272996.35	1438567.81	геодезический метод	0.2	-
98	272960.04	1438552.72	геодезический метод	0.2	-
99	272972.51	1438589.88	геодезический метод	0.2	-
100	272987.32	1438631.35	геодезический метод	0.2	-
101	273000.53	1438666.95	геодезический метод	0.2	-
102	273015.88	1438711.18	геодезический метод	0.2	-
103	273030.77	1438753.79	геодезический метод	0.2	-
104	273044.29	1438792.38	геодезический метод	0.2	-
105	273039.05	1438846.07	геодезический метод	0.2	-
106	273035.07	1438890.87	геодезический метод	0.2	-
107	273075.92	1438900.63	геодезический метод	0.2	-
108	273084.70	1438901.87	геодезический метод	0.2	-
109	273084.06	1438906.33	геодезический метод	0.2	-
110	273075.08	1438905.05	геодезический метод	0.2	-
111	273034.56	1438895.38	геодезический метод	0.2	-
112	273028.64	1438939.16	геодезический метод	0.2	-
113	273053.49	1438945.82	геодезический метод	0.2	-

Раздел 2

Сведения о местоположении границ объекта

1. Система координат: МСК-10 зона 1

2. Сведения о характерных точках границ объекта

114	273052.45	1438949.68	геодезический метод	0.2	-
115	273027.71	1438943.05	геодезический метод	0.2	-
116	273011.83	1438989.78	геодезический метод	0.2	-
117	272989.88	1439029.40	геодезический метод	0.2	-
118	272985.87	1439073.87	геодезический метод	0.2	-
119	272981.60	1439124.49	геодезический метод	0.2	-
120	272977.61	1439171.64	геодезический метод	0.2	-
121	272974.07	1439216.40	геодезический метод	0.2	-
122	273008.90	1439244.56	геодезический метод	0.2	-
123	273061.88	1439290.26	геодезический метод	0.2	-
124	273069.71	1439349.46	геодезический метод	0.2	-
125	273080.85	1439434.08	геодезический метод	0.2	-
126	273088.58	1439484.62	геодезический метод	0.2	-
127	273095.55	1439533.87	геодезический метод	0.2	-
128	273102.34	1439582.81	геодезический метод	0.2	-
129	273115.88	1439678.96	геодезический метод	0.2	-
130	273121.31	1439716.47	геодезический метод	0.2	-
131	273125.06	1439735.76	геодезический метод	0.2	-
132	273126.62	1439752.25	геодезический метод	0.2	-
133	273172.56	1439743.33	геодезический метод	0.2	-
134	273214.59	1439729.06	геодезический метод	0.2	-
135	273257.53	1439714.82	геодезический метод	0.2	-
136	273306.78	1439697.74	геодезический метод	0.2	-
137	273308.66	1439701.09	геодезический метод	0.2	-
138	273280.60	1439722.23	геодезический метод	0.2	-
139	273279.47	1439717.44	геодезический метод	0.2	-
140	273292.92	1439707.31	геодезический метод	0.2	-
141	273258.97	1439719.08	геодезический метод	0.2	-
142	273216.03	1439733.32	геодезический метод	0.2	-
143	273173.72	1439747.69	геодезический метод	0.2	-
144	273125.59	1439757.03	геодезический метод	0.2	-
145	273092.11	1439784.17	геодезический метод	0.2	-
146	273082.13	1439793.78	геодезический метод	0.2	-
147	273078.93	1439790.61	геодезический метод	0.2	-
148	273089.13	1439780.79	геодезический метод	0.2	-
149	273122.26	1439753.94	геодезический метод	0.2	-
150	273120.60	1439736.40	геодезический метод	0.2	-
151	273116.87	1439717.22	геодезический метод	0.2	-
152	273111.42	1439679.60	геодезический метод	0.2	-
153	273097.89	1439583.43	геодезический метод	0.2	-
154	273091.09	1439534.49	геодезический метод	0.2	-
155	273084.12	1439485.28	геодезический метод	0.2	-
156	273076.39	1439434.72	геодезический метод	0.2	-
157	273065.25	1439350.06	геодезический метод	0.2	-
158	273057.64	1439292.54	геодезический метод	0.2	-
159	273006.02	1439248.02	геодезический метод	0.2	-
160	272969.39	1439218.40	геодезический метод	0.2	-
161	272973.13	1439171.27	геодезический метод	0.2	-
162	272977.12	1439124.11	геодезический метод	0.2	-
163	272981.39	1439073.48	геодезический метод	0.2	-
164	272985.48	1439028.06	геодезический метод	0.2	-
165	273005.41	1438992.08	геодезический метод	0.2	-
166	273003.99	1438989.69	геодезический метод	0.2	-
167	273007.90	1438987.36	геодезический метод	0.2	-
168	273020.26	1438950.99	геодезический метод	0.2	-
169	273008.78	1438965.06	геодезический метод	0.2	-
170	273005.68	1438962.54	геодезический метод	0.2	-
171	273023.95	1438940.14	геодезический метод	0.2	-
172	273027.90	1438911.02	геодезический метод	0.2	-
173	273026.48	1438914.68	геодезический метод	0.2	-
174	273022.28	1438913.04	геодезический метод	0.2	-

Раздел 2

Сведения о местоположении границ объекта

1. Система координат: МСК-10 зона 1

2. Сведения о характерных точках границ объекта

175	273030.45	1438892.09	геодезический метод	0.2	-
176	273034.57	1438845.65	геодезический метод	0.2	-
177	273039.71	1438792.94	геодезический метод	0.2	-
178	273026.53	1438755.27	геодезический метод	0.2	-
179	273011.64	1438712.66	геодезический метод	0.2	-
180	272996.29	1438668.45	геодезический метод	0.2	-
181	272983.56	1438632.71	геодезический метод	0.2	-
182	272968.73	1438591.18	геодезический метод	0.2	-
183	272953.44	1438545.64	геодезический метод	0.2	-
184	272969.85	1438552.47	геодезический метод	0.2	-
185	272957.21	1438545.09	геодезический метод	0.2	-
186	272939.52	1438507.53	геодезический метод	0.2	-
187	272936.68	1438509.93	геодезический метод	0.2	-
188	272935.04	1438505.43	геодезический метод	0.2	-
189	272937.54	1438503.30	геодезический метод	0.2	-
190	272924.40	1438474.64	геодезический метод	0.2	-
191	272922.68	1438474.87	геодезический метод	0.2	-
192	272919.61	1438468.97	геодезический метод	0.2	-
193	272918.68	1438462.16	геодезический метод	0.2	-
194	272899.74	1438421.55	геодезический метод	0.2	-
195	272880.88	1438380.89	геодезический метод	0.2	-
196	272877.16	1438383.25	геодезический метод	0.2	-
197	272874.78	1438379.43	геодезический метод	0.2	-
198	272878.98	1438376.76	геодезический метод	0.2	-
199	272858.51	1438331.87	геодезический метод	0.2	-
200	272878.54	1438332.74	геодезический метод	0.2	-
201	272893.61	1438311.91	геодезический метод	0.2	-
202	272909.71	1438289.23	геодезический метод	0.2	-
203	272930.74	1438243.01	геодезический метод	0.2	-
204	272952.35	1438239.71	геодезический метод	0.2	-
205	272953.03	1438244.15	геодезический метод	0.2	-
206	272933.82	1438247.09	геодезический метод	0.2	-
207	272913.63	1438291.49	геодезический метод	0.2	-
208	272897.27	1438314.53	геодезический метод	0.2	-
209	272880.76	1438337.34	геодезический метод	0.2	-
210	272865.65	1438336.69	геодезический метод	0.2	-
211	272883.88	1438376.67	геодезический метод	0.2	-
212	272903.82	1438419.65	геодезический метод	0.2	-
213	272921.49	1438457.55	геодезический метод	0.2	-
214	272942.58	1438431.41	геодезический метод	0.2	-
215	272945.70	1438433.93	геодезический метод	0.2	-
216	272923.37	1438461.59	геодезический метод	0.2	-
217	272942.34	1438502.96	геодезический метод	0.2	-
218	272960.69	1438541.91	геодезический метод	0.2	-
219	272995.86	1438562.42	геодезический метод	0.2	-
220	272994.52	1438535.52	геодезический метод	0.2	-
221	272995.42	1438527.24	геодезический метод	0.2	-
222	272999.92	1438527.46	геодезический метод	0.2	-
223	272999.04	1438535.66	геодезический метод	0.2	-
224	273000.24	1438560.03	геодезический метод	0.2	-
225	273015.90	1438536.90	геодезический метод	0.2	-
226	273019.22	1438539.14	геодезический метод	0.2	-
227	273001.91	1438564.53	геодезический метод	0.2	-
228	273029.55	1438565.11	геодезический метод	0.2	-
229	273060.71	1438565.36	геодезический метод	0.2	-
230	273090.65	1438565.59	геодезический метод	0.2	-
231	273121.96	1438530.19	геодезический метод	0.2	-
232	273126.01	1438537.04	геодезический метод	0.2	-
233	273122.13	1438539.32	геодезический метод	0.2	-
234	273121.24	1438537.81	геодезический метод	0.2	-
235	273096.55	1438565.71	геодезический метод	0.2	-

Раздел 2

Сведения о местоположении границ объекта

1. Система координат: МСК-10 зона 1

2. Сведения о характерных точках границ объекта

236	273136.78	1438566.68	геодезический метод	0.2	-
237	273185.48	1438567.93	геодезический метод	0.2	-
238	273228.16	1438569.05	геодезический метод	0.2	-
239	273219.87	1438548.93	геодезический метод	0.2	-
240	273210.73	1438526.01	геодезический метод	0.2	-
241	273214.45	1438524.53	геодезический метод	0.2	-
242	273219.62	1438537.51	геодезический метод	0.2	-
243	273266.31	1438528.92	геодезический метод	0.2	-
244	273259.13	1438491.10	геодезический метод	0.2	-
245	273250.22	1438448.99	геодезический метод	0.2	-
246	273242.57	1438408.99	геодезический метод	0.2	-
247	273235.36	1438367.74	геодезический метод	0.2	-
248	273197.06	1438363.66	геодезический метод	0.2	-
249	273160.24	1438360.16	геодезический метод	0.2	-
250	273164.57	1438397.64	геодезический метод	0.2	-
251	273169.02	1438436.65	геодезический метод	0.2	-
252	273164.54	1438437.17	геодезический метод	0.2	-
253	273160.09	1438398.16	геодезический метод	0.2	-
254	273155.45	1438357.91	геодезический метод	0.2	-
255	273151.70	1438323.24	геодезический метод	0.2	-
256	273147.93	1438291.79	геодезический метод	0.2	-
257	273126.98	1438289.41	геодезический метод	0.2	-
258	273097.66	1438288.39	геодезический метод	0.2	-
259	273057.38	1438282.20	геодезический метод	0.2	-
260	273015.64	1438286.08	геодезический метод	0.2	-
261	272994.18	1438328.63	геодезический метод	0.2	-
262	272961.94	1438343.24	геодезический метод	0.2	-
263	272929.98	1438357.63	геодезический метод	0.2	-
264	272928.14	1438353.53	геодезический метод	0.2	-
265	272960.08	1438339.14	геодезический метод	0.2	-
266	272990.88	1438325.19	геодезический метод	0.2	-
267	273012.74	1438281.82	геодезический метод	0.2	-
268	273057.52	1438277.66	геодезический метод	0.2	-
269	273098.08	1438283.91	геодезический метод	0.2	-
270	273126.01	1438284.91	геодезический метод	0.2	-
271	273149.07	1438253.60	геодезический метод	0.2	-
272	273174.00	1438219.12	геодезический метод	0.2	-
273	273196.37	1438187.91	геодезический метод	0.2	-
274	273161.85	1438154.48	геодезический метод	0.2	-
275	273132.62	1438128.15	геодезический метод	0.2	-
276	273102.19	1438099.73	геодезический метод	0.2	-
277	273075.66	1438075.59	геодезический метод	0.2	-
278	273050.30	1438052.04	геодезический метод	0.2	-
279	273036.82	1438031.14	геодезический метод	0.2	-
280	273021.33	1438024.93	геодезический метод	0.2	-
281	272993.07	1438011.11	геодезический метод	0.2	-
282	272984.46	1438005.86	геодезический метод	0.2	-
283	272990.98	1438004.56	геодезический метод	0.2	-
284	272995.23	1438007.15	геодезический метод	0.2	-
285	273008.13	1438013.46	геодезический метод	0.2	-
286	273006.37	1438011.92	геодезический метод	0.2	-
287	273007.86	1438010.23	геодезический метод	0.2	-
288	273012.37	1438011.20	геодезический метод	0.2	-
289	273020.47	1438018.32	геодезический метод	0.2	-
290	273021.30	1438010.63	геодезический метод	0.2	-
291	273025.78	1438011.11	геодезический метод	0.2	-
292	273024.66	1438021.42	геодезический метод	0.2	-
293	273036.91	1438026.33	геодезический метод	0.2	-
294	273042.71	1438008.18	геодезический метод	0.2	-
295	273046.79	1437996.73	геодезический метод	0.2	-
296	273051.60	1437996.45	геодезический метод	0.2	-

Раздел 2

Сведения о местоположении границ объекта

1. Система координат: МСК-10 зона 1

2. Сведения о характерных точках границ объекта

297	273046.97	1438009.62	геодезический метод	0.2	-
298	273041.88	1438025.57	геодезический метод	0.2	-
299	273068.80	1438015.38	геодезический метод	0.2	-
300	273078.03	1438011.51	геодезический метод	0.2	-
301	273078.59	1438016.01	геодезический метод	0.2	-
302	273070.50	1438019.56	геодезический метод	0.2	-
303	273041.72	1438030.44	геодезический метод	0.2	-
304	273053.78	1438049.12	геодезический метод	0.2	-
305	273078.70	1438072.27	геодезический метод	0.2	-
306	273105.25	1438096.43	геодезический метод	0.2	-
307	273135.66	1438124.83	геодезический метод	0.2	-
308	273164.93	1438151.20	геодезический метод	0.2	-
309	273202.29	1438187.37	геодезический метод	0.2	-
310	273177.66	1438221.74	геодезический метод	0.2	-
311	273152.71	1438256.26	геодезический метод	0.2	-
312	273131.27	1438285.36	геодезический метод	0.2	-
313	273151.97	1438287.73	геодезический метод	0.2	-
314	273156.18	1438322.72	геодезический метод	0.2	-
315	273159.73	1438355.59	геодезический метод	0.2	-
316	273197.52	1438359.18	геодезический метод	0.2	-
317	273234.49	1438363.12	геодезический метод	0.2	-
318	273227.04	1438324.52	геодезический метод	0.2	-
319	273254.37	1438298.77	геодезический метод	0.2	-
320	273240.11	1438285.43	геодезический метод	0.2	-
321	273237.68	1438277.01	геодезический метод	0.2	-
322	273260.21	1438298.06	геодезический метод	0.2	-
323	273252.51	1438324.31	геодезический метод	0.2	-
324	273250.12	1438316.47	геодезический метод	0.2	-
325	273253.17	1438306.09	геодезический метод	0.2	-
326	273231.92	1438326.10	геодезический метод	0.2	-
327	273239.49	1438365.27	геодезический метод	0.2	-
328	273246.99	1438408.17	геодезический метод	0.2	-
329	273254.64	1438448.11	геодезический метод	0.2	-
330	273263.55	1438490.22	геодезический метод	0.2	-
331	273270.91	1438529.04	геодезический метод	0.2	-
332	273292.16	1438532.89	геодезический метод	0.2	-
333	273291.44	1438536.83	геодезический метод	0.2	-
334	273271.70	1438533.25	геодезический метод	0.2	-
335	273278.91	1438572.09	геодезический метод	0.2	-
336	273279.81	1438576.08	геодезический метод	0.2	-
337	273282.98	1438567.38	геодезический метод	0.2	-
338	273325.00	1438567.45	геодезический метод	0.2	-
339	273349.56	1438571.96	геодезический метод	0.2	-
340	273351.91	1438527.55	геодезический метод	0.2	-
341	273354.95	1438482.49	геодезический метод	0.2	-
342	273357.96	1438432.05	геодезический метод	0.2	-
343	273362.53	1438429.27	геодезический метод	0.2	-
344	273362.32	1438431.34	геодезический метод	0.2	-
345	273398.79	1438435.47	геодезический метод	0.2	-
346	273413.16	1438421.32	геодезический метод	0.2	-
347	273416.32	1438424.52	геодезический метод	0.2	-
348	273400.41	1438440.19	геодезический метод	0.2	-
349	273362.24	1438435.86	геодезический метод	0.2	-
350	273359.51	1438481.68	геодезический метод	0.2	-
351	273377.05	1438492.08	геодезический метод	0.2	-
352	273375.01	1438495.52	геодезический метод	0.2	-
353	273359.22	1438486.15	геодезический метод	0.2	-
354	273356.41	1438527.83	геодезический метод	0.2	-
355	273354.04	1438572.44	геодезический метод	0.2	-
356	273391.82	1438573.39	геодезический метод	0.2	-
357	273384.71	1438561.11	геодезический метод	0.2	-

Раздел 2

Сведения о местоположении границ объекта

1. Система координат: МСК-10 зона 1

2. Сведения о характерных точках границ объекта

358	273390.05	1438561.34	геодезический метод	0.2	-
359	273397.57	1438574.34	геодезический метод	0.2	-
360	273426.72	1438602.48	геодезический метод	0.2	-
361	273447.28	1438606.11	геодезический метод	0.2	-
362	273446.58	1438610.05	геодезический метод	0.2	-
363	273432.03	1438607.48	геодезический метод	0.2	-
364	273457.96	1438631.85	геодезический метод	0.2	-
365	273485.59	1438621.36	геодезический метод	0.2	-
366	273486.19	1438589.72	геодезический метод	0.2	-
367	273490.19	1438589.80	геодезический метод	0.2	-
368	273489.62	1438619.73	геодезический метод	0.2	-
369	273501.99	1438614.59	геодезический метод	0.2	-
370	273501.82	1438619.52	геодезический метод	0.2	-
371	273488.39	1438625.11	геодезический метод	0.2	-
372	273461.63	1438635.27	геодезический метод	0.2	-
373	273491.31	1438662.79	геодезический метод	0.2	-
374	273512.70	1438642.24	геодезический метод	0.2	-
375	273538.15	1438622.36	геодезический метод	0.2	-
376	273540.59	1438626.16	геодезический метод	0.2	-
377	273518.15	1438643.70	геодезический метод	0.2	-
378	273537.49	1438653.43	геодезический метод	0.2	-
379	273560.50	1438665.50	геодезический метод	0.2	-
380	273558.64	1438669.04	геодезический метод	0.2	-
381	273535.67	1438656.99	геодезический метод	0.2	-
382	273514.78	1438646.48	геодезический метод	0.2	-
383	273493.43	1438666.99	геодезический метод	0.2	-
384	273486.58	1438707.06	геодезический метод	0.2	-
385	273527.69	1438715.72	геодезический метод	0.2	-
386	273564.09	1438723.53	геодезический метод	0.2	-
387	273574.44	1438720.45	геодезический метод	0.2	-
388	273574.69	1438720.15	геодезический метод	0.2	-
389	273576.43	1438721.58	геодезический метод	0.2	-
1	273576.17	1438724.63	геодезический метод	0.2	-
390	273221.94	1438543.34	геодезический метод	0.2	-
391	273223.57	1438547.43	геодезический метод	0.2	-
392	273232.54	1438569.17	геодезический метод	0.2	-
393	273265.95	1438570.24	геодезический метод	0.2	-
394	273275.00	1438575.20	геодезический метод	0.2	-
395	273274.51	1438572.99	геодезический метод	0.2	-
396	273267.14	1438533.34	геодезический метод	0.2	-
397	273227.45	1438540.65	геодезический метод	0.2	-
398	273241.79	1438546.05	геодезический метод	0.2	-
399	273241.00	1438548.16	геодезический метод	0.2	-
400	273233.41	1438547.70	геодезический метод	0.2	-
390	273221.94	1438543.34	геодезический метод	0.2	-

3. Сведения о характерных точках части (частей) границы объекта

Обозначение характерных точек границ	Координаты, м		Метод определения координат характерной точки	Средняя квадратическая погрешность положения характерной точки (M _t), м	Описание обозначени я точки на местности (при наличии)
	X	Y			
1	2	3	4	5	6
Часть N 1					
-	-	-	-	-	-
-	-	-	-	-	-
Часть N 2					