



Схема расположения публичного сервитута для размещения (эксплуатации) объекта электросетевого хозяйства
ВЛ-0,4 кВ от ТП № 353

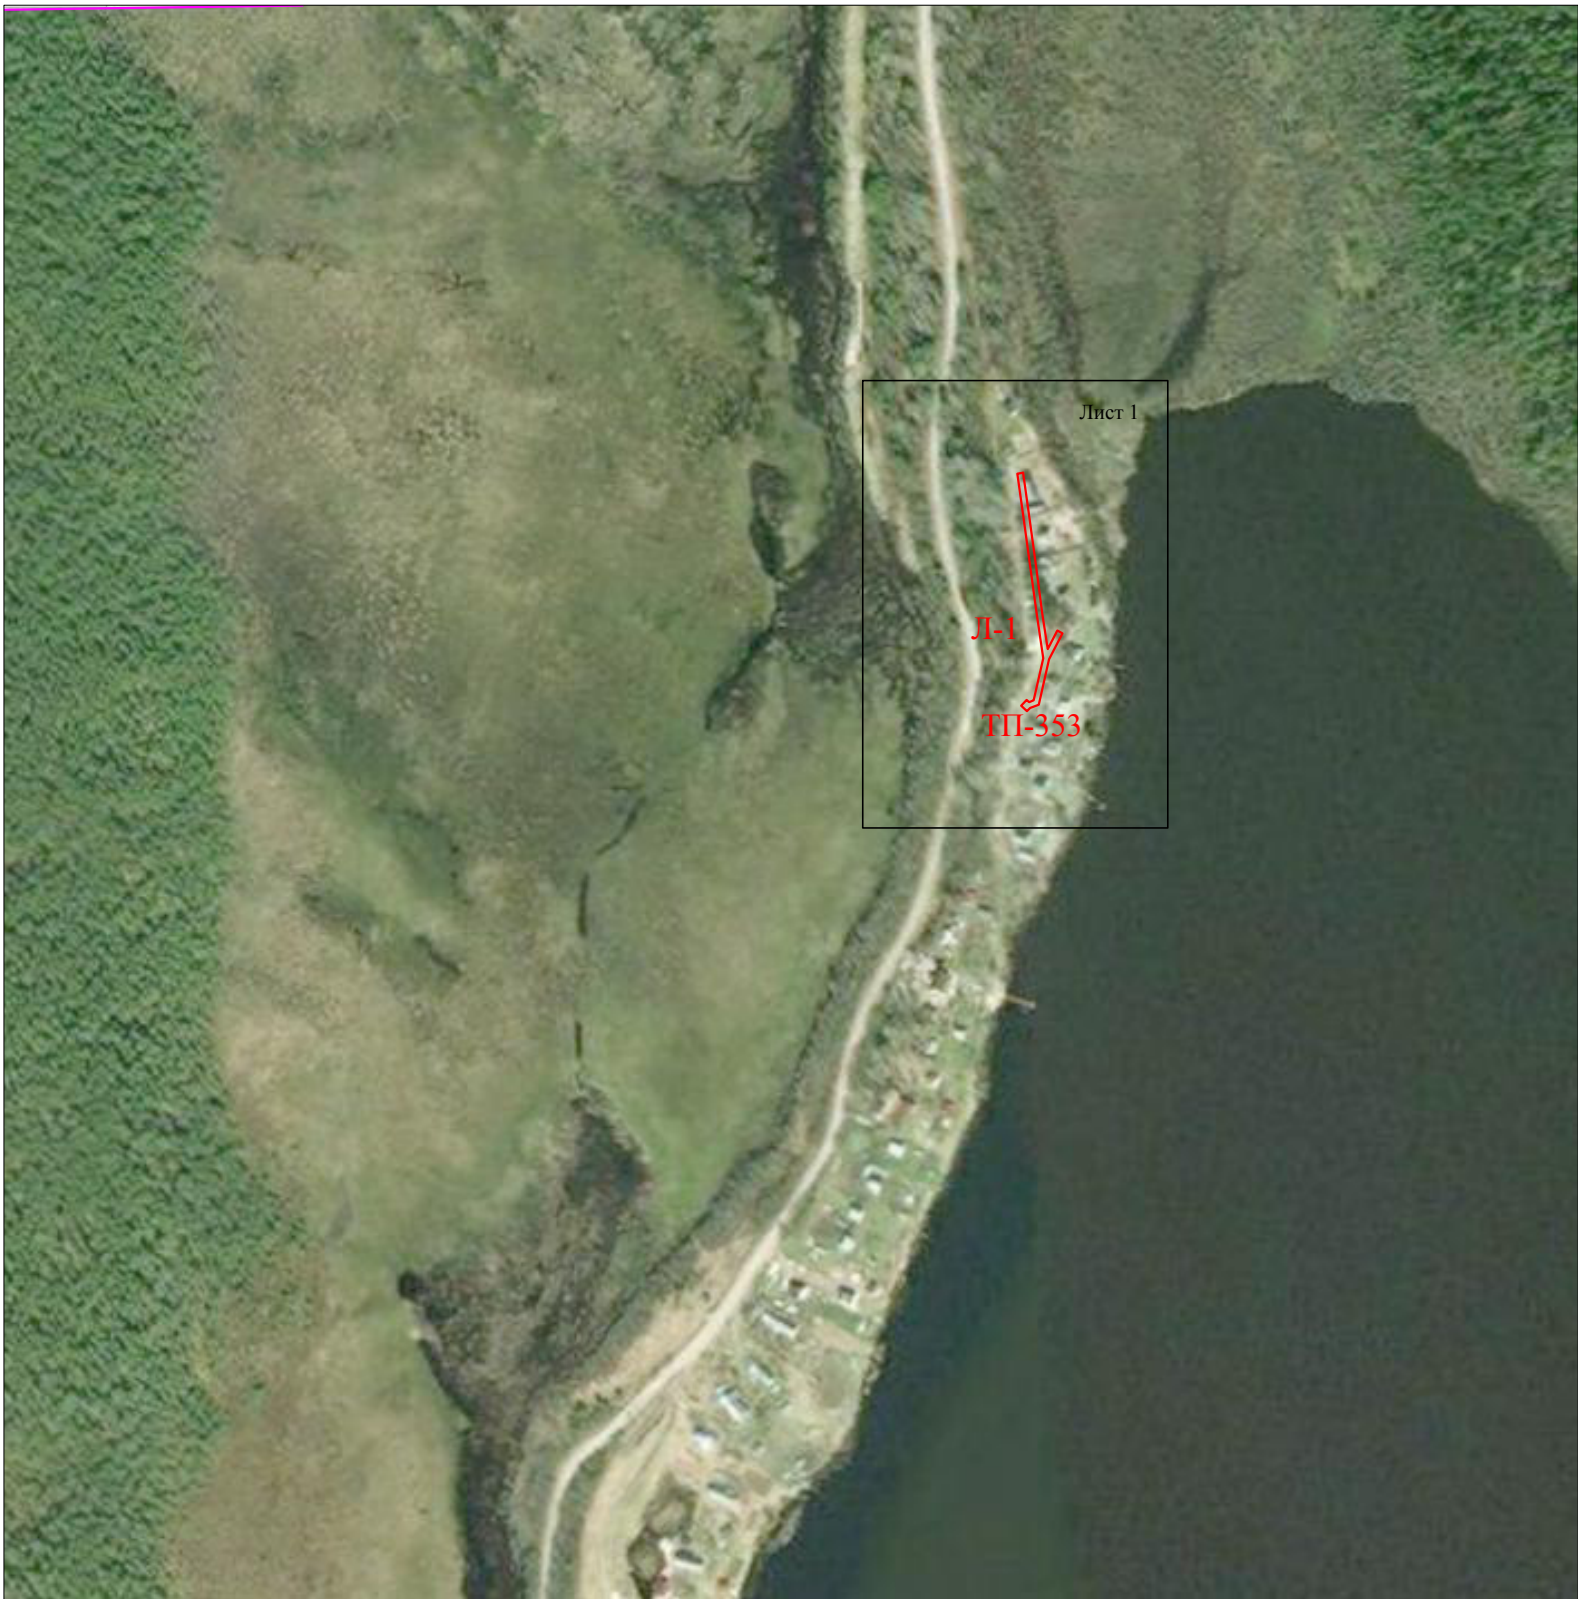

Условные обозначения:
— - проектные границы публичного сервитута

Схема расположения публичного сервитута для размещения (эксплуатации) объекта электросетевого хозяйства
ВЛ-0,4 кВ от ТП № 353

Лист 1

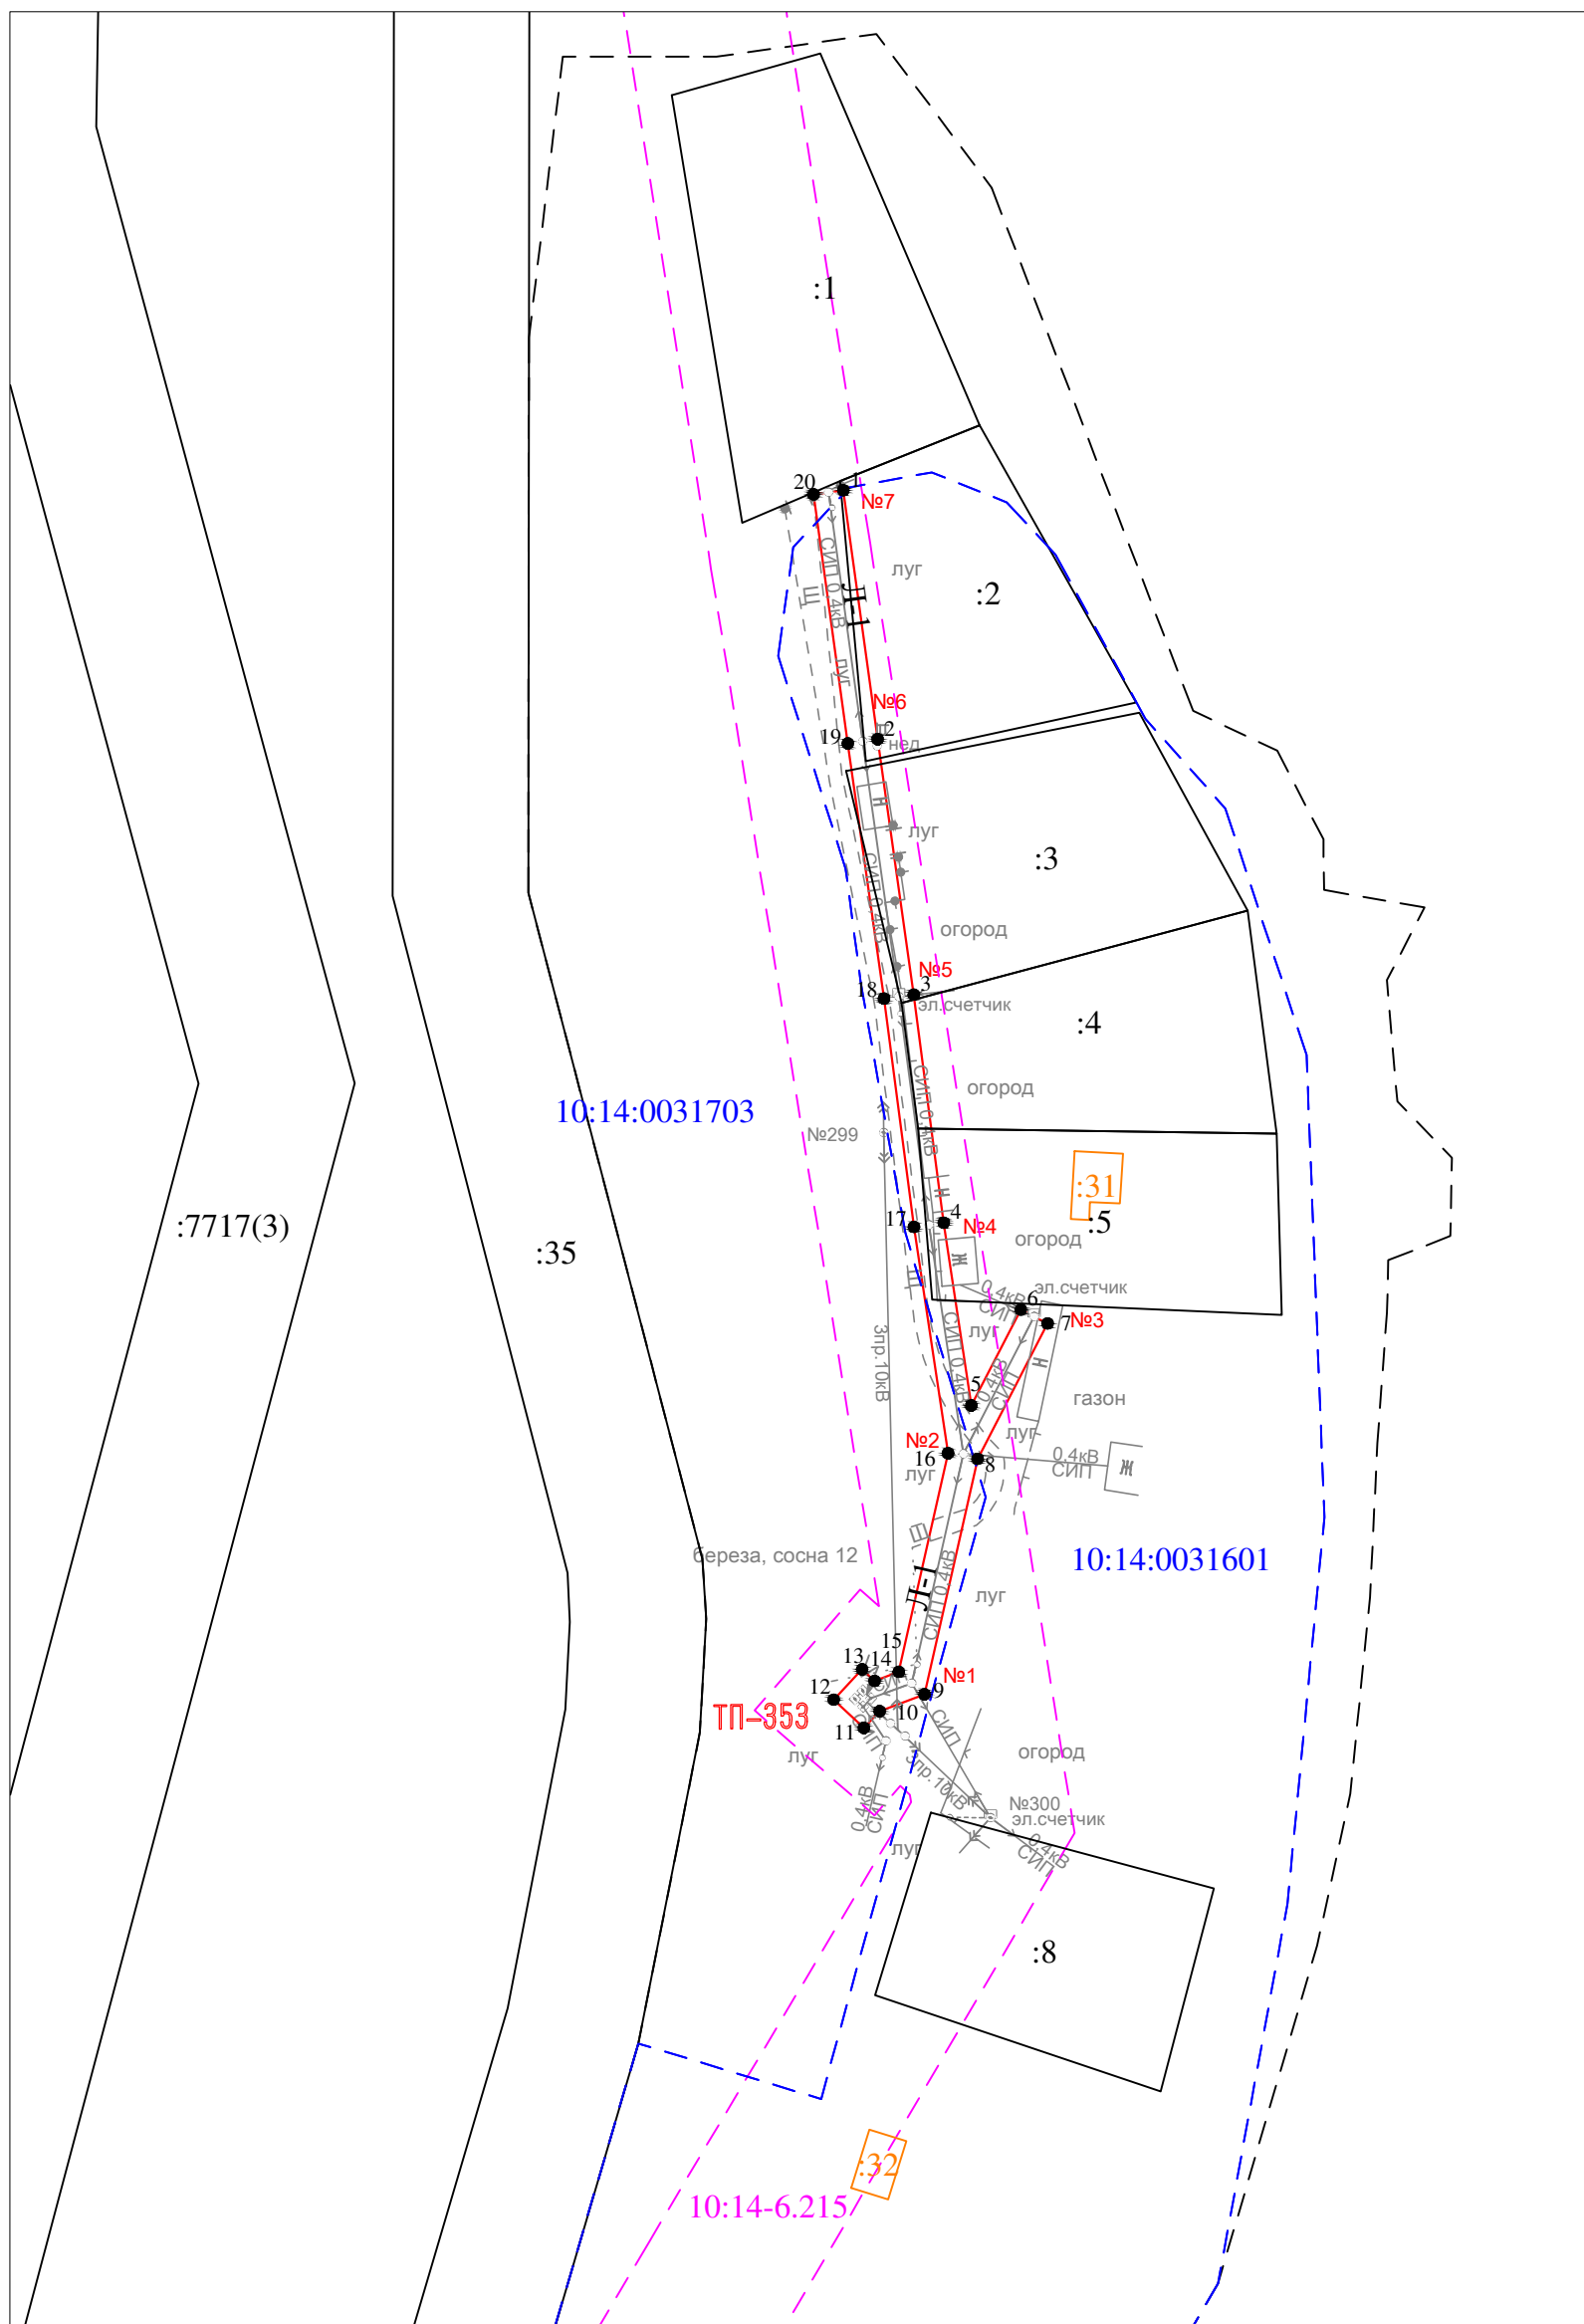

Масштаб 1 : 1000

Условные обозначения:

- - проектные границы публичного сервитута
- 1 ● - обозначение характерной точки границы
- №1 - номер опоры
- - - - - граница кадастрового квартала
- - - границы земельного участка, данные ЕГРН
- - - ОКС, данные ЕГРН
- - - - - граница зоны с особыми условиями использования территории, данные ЕГРН
- - - - - граница населенного пункта, данные ЕГРН, ГП
- 10:14:0050117 - номер кадастрового квартала
- :6 - обозначение земельного участка

Кадастровый инженер

_____ / Бревдо О.М./

_____ 11 _____ мая _____ 2021 г.

Раздел 2					
Сведения о местоположении границ объекта					
1. Система координат: МСК-10 зона 1					
2. Сведения о характерных точках границ объекта					
Обозначение характерных точек границ	Координаты, м		Метод определения координат характерной точки	Средняя квадратическая погрешность положения характерной точки (M _t), м	Описание обозначени я точки на местности (при наличии)
	X	Y			
1	2	3	4	5	6
1	264749.63	1450063.58	геодезический метод	0.2	-
2	264716.56	1450068.13	геодезический метод	0.2	-
3	264682.64	1450072.93	геодезический метод	0.2	-
4	264652.32	1450076.92	геодезический метод	0.2	-
5	264628.04	1450080.58	геодезический метод	0.2	-
6	264640.77	1450087.15	геодезический метод	0.2	-
7	264638.93	1450090.71	геодезический метод	0.2	-
8	264620.94	1450081.41	геодезический метод	0.2	-
9	264589.67	1450074.36	геодезический метод	0.2	-
10	264587.43	1450068.40	геодезический метод	0.2	-
11	264585.20	1450066.31	геодезический метод	0.2	-
12	264588.96	1450062.30	геодезический метод	0.2	-
13	264592.99	1450066.07	геодезический метод	0.2	-
14	264591.45	1450067.72	геодезический метод	0.2	-
15	264592.65	1450070.94	геодезический метод	0.2	-
16	264621.70	1450077.49	геодезический метод	0.2	-
17	264651.76	1450072.96	геодезический метод	0.2	-
18	264682.10	1450068.97	геодезический метод	0.2	-
19	264716.00	1450064.17	геодезический метод	0.2	-
20	264749.09	1450059.62	геодезический метод	0.2	-
1	264749.63	1450063.58	геодезический метод	0.2	-
3. Сведения о характерных точках части (частей) границы объекта					
Обозначение характерных точек границ	Координаты, м		Метод определения координат характерной точки	Средняя квадратическая погрешность положения характерной точки (M _t), м	Описание обозначени я точки на местности (при наличии)
	X	Y			
1	2	3	4	5	6
Часть N 1					
-	-	-	-	-	-
-	-	-	-	-	-
Часть N 2					
-	-	-	-	-	-
-	-	-	-	-	-
Часть N					
-	-	-	-	-	-
-	-	-	-	-	-