


Схема расположения границ публичного сервитута объекта электросетевого хозяйства: "ВЛ-10 кВ Л-40-1 Коткозеро-Новинка, ТП №№ 334, 332, 392, 331, 494, 328, 329, 495, 443", расположенного по адресу: Республика Карелия, Олонецкий район	Утверждена	
	(наименование документа об утверждении, включая	
	наименования органов государственной власти или	
	органов местного самоуправления, принявших	
	решение об утверждении схемы или подписавших соглашение о перераспределении земельных участков)	
Площадь испрашиваемого публичного сервитута 617091 кв.м.	от _____ № _____	
Каталог координат: Приложение №1 на 9 листах		
Система координат МСК-10, зона 1		
Кадастровые номера земельных участков и номера кадастровых кварталов, в отношении которых испрашивается публичный сервитут приведены в приложении №2.		

Схема расположения выносных листов

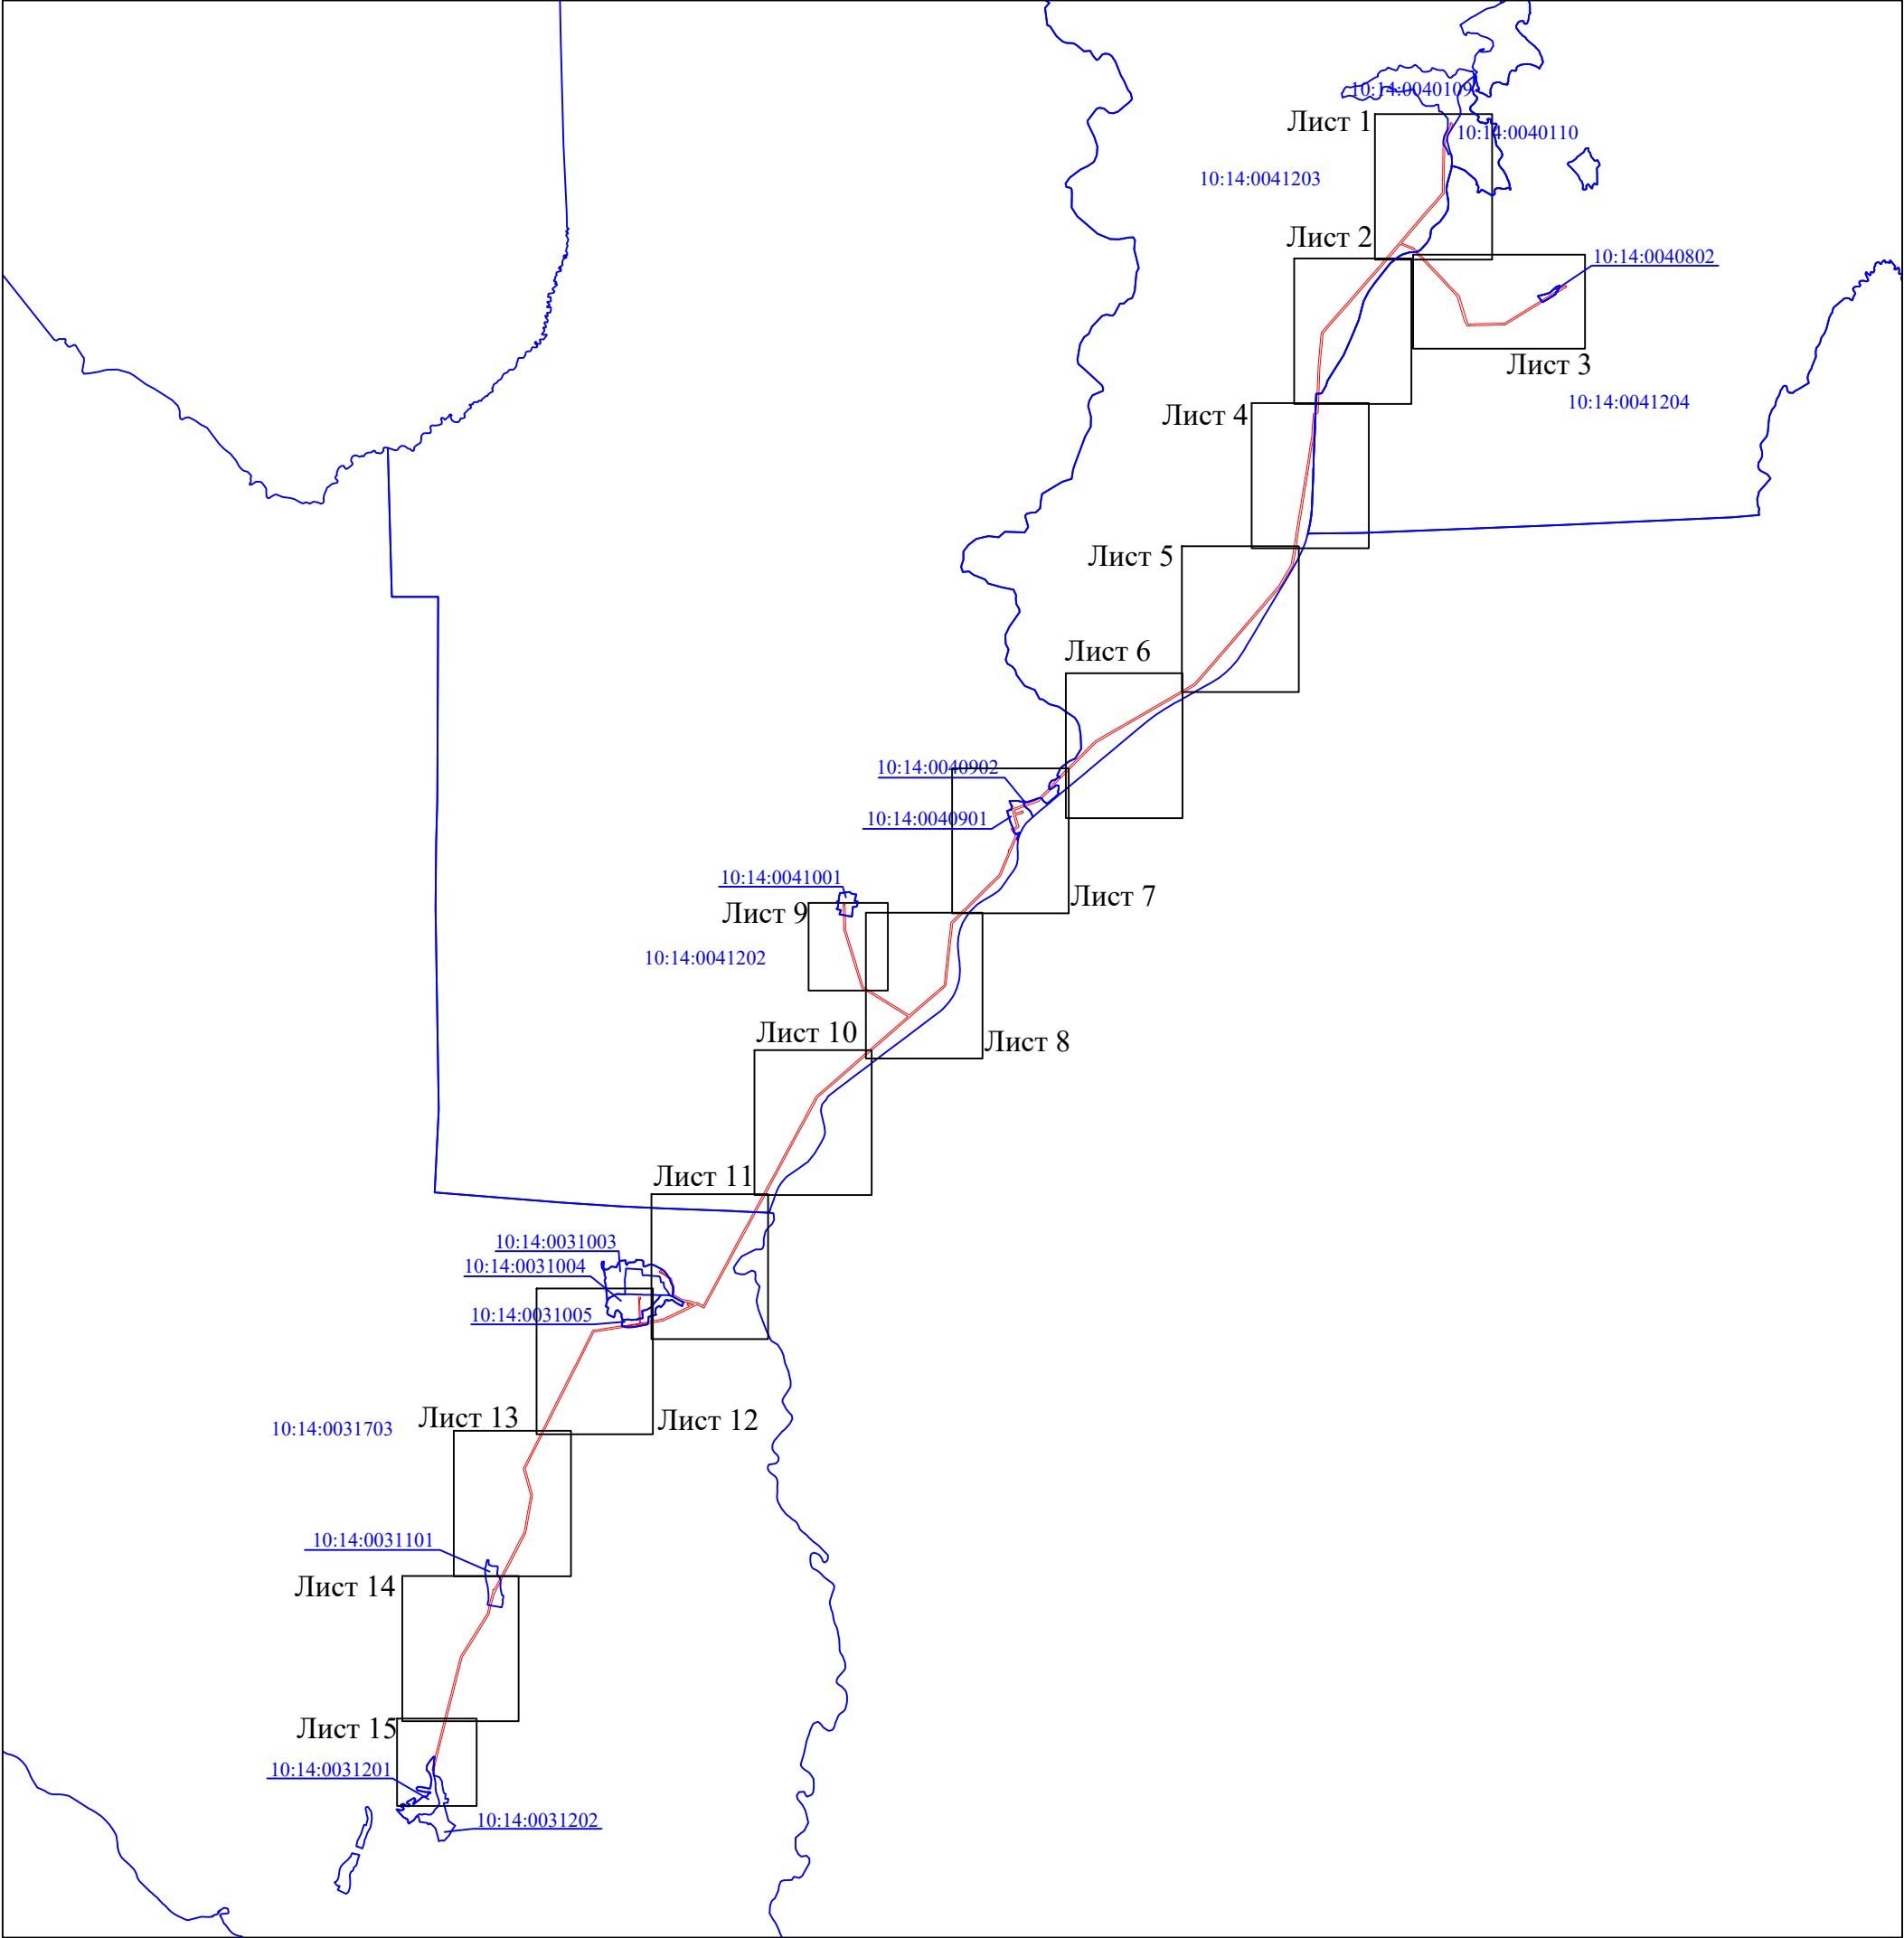

Масштаб 1:80000

Условные обозначения:

- проектные границы публичного сервитута;
- 10:14:0031003 - номер и граница кадастрового квартала.

Схема расположения границ публичного сервитута объекта электросетевого хозяйства
"ВЛ-10 кВ Л-40-1 Коткозеро-Новинка, ТП №№ 334, 332, 392, 331, 494, 328, 329, 495, 443"

Лист 1



Масштаб 1:5000

Используемые условные знаки и обозначения:

- обозначение объекта электросетевого хозяйства ;
- проектные границы публичного сервитута;
- обозначение границы земельного участка сведения о котором содержатся в ЕГРН;
- обозначение кадастрового номера земельного участка сведения о котором содержатся в ЕГРН;
- обозначение контура многоконтурного земельного участка сведения о котором содержатся в ЕГРН;
- обозначение границы и номера кадастрового квартала;
- обозначение и номер характерной точки проектных границ публичного сервитута.



Масштаб 1:5000

Используемые условные знаки и обозначения:

- обозначение объекта электросетевого хозяйства ;
- проектные границы публичного сервитута;
- обозначение границы земельного участка сведения о котором содержатся в ЕГРН;
- обозначение кадастрового номера земельного участка сведения о котором содержатся в ЕГРН;
- обозначение контура многоконтурного земельного участка сведения о котором содержатся в ЕГРН;
- обозначение границы и номера кадастрового квартала;
- обозначение и номер характерной точки проектных границ публичного сервитута.



Масштаб 1:5000

Используемые условные знаки и обозначения:

- обозначение объекта электросетевого хозяйства ;
- проектные границы публичного сервитута;
- обозначение границы земельного участка сведения о котором содержатся в ЕГРН;
- обозначение кадастрового номера земельного участка сведения о котором содержатся в ЕГРН;
- обозначение контура многоконтурного земельного участка сведения о котором содержатся в ЕГРН;
- обозначение границы и номера кадастрового квартала;
- обозначение и номер характерной точки проектных границ публичного сервитута.



Масштаб 1:5000

Используемые условные знаки и обозначения:

- обозначение объекта электросетевого хозяйства ;
- проектные границы публичного сервитута;
- обозначение границы земельного участка сведения о котором содержатся в ЕГРН;
- обозначение кадастрового номера земельного участка сведения о котором содержатся в ЕГРН;
- обозначение контура многоконтурного земельного участка сведения о котором содержатся в ЕГРН;
- обозначение границы и номера кадастрового квартала;
- обозначение и номер характерной точки проектных границ публичного сервитута.

Схема расположения границ публичного сервитута объекта электросетевого хозяйства
"ВЛ-10 кВ Л-40-1 Коткозеро-Новинка, ТП №№ 334, 332, 392, 331, 494, 328, 329, 495, 443"

Лист 5



Масштаб 1:5000

Используемые условные знаки и обозначения:

- обозначение объекта электросетевого хозяйства ;
- проектные границы публичного сервитута;
- обозначение границы земельного участка сведения о котором содержатся в ЕГРН;
- :555 - обозначение кадастрового номера земельного участка сведения о котором содержатся в ЕГРН;
- :555(1) - обозначение контура многоконтурного земельного участка сведения о котором содержатся в ЕГРН;
- 10:14:0031003 - обозначение границы и номера кадастрового квартала;
- 1 • - обозначение и номер характерной точки проектных границ публичного сервитута.

Схема расположения границ публичного сервитута объекта электросетевого хозяйства
"ВЛ-10 кВ Л-40-1 Коткозеро-Новинка, ТП №№ 334, 332, 392, 331, 494, 328, 329, 495, 443"

Лист 6



Масштаб 1:5000

Используемые условные знаки и обозначения:

- обозначение объекта электросетевого хозяйства ;
- проектные границы публичного сервитута;
- обозначение границы земельного участка сведения о котором содержатся в ЕГРН;
- обозначение кадастрового номера земельного участка сведения о котором содержатся в ЕГРН;
- обозначение контура многоконтурного земельного участка сведения о котором содержатся в ЕГРН;
- обозначение границы и номера кадастрового квартала;
- обозначение и номер характерной точки проектных границ публичного сервитута.

Схема расположения границ публичного сервитута объекта электросетевого хозяйства
"ВЛ-10 кВ Л-40-1 Коткозеро-Новинка, ТП №№ 334, 332, 392, 331, 494, 328, 329, 495, 443"

Лист 7



Масштаб 1:5000

- Используемые условные знаки и обозначения:
- обозначение объекта электросетевого хозяйства ;
 - проектные границы публичного сервитута;
 - обозначение границы земельного участка сведения о котором содержатся в ЕГРН;
 - обозначение кадастрового номера земельного участка сведения о котором содержатся в ЕГРН;
 - обозначение контура многоконтурного земельного участка сведения о котором содержатся в ЕГРН;
 - обозначение границы и номера кадастрового квартала;
 - обозначение и номер характерной точки проектных границ публичного сервитута.

Схема расположения границ публичного сервитута объекта электросетевого хозяйства
"ВЛ-10 кВ Л-40-1 Коткозеро-Новинка, ТП №№ 334, 332, 392, 331, 494, 328, 329, 495, 443"

Лист 8




Масштаб 1:5000

Используемые условные знаки и обозначения:

- обозначение объекта электросетевого хозяйства ;
- проектные границы публичного сервитута;
- обозначение границы земельного участка сведения о котором содержатся в ЕГРН;
- обозначение кадастрового номера земельного участка сведения о котором содержатся в ЕГРН;
- обозначение контура многоконтурного земельного участка сведения о котором содержатся в ЕГРН;
- обозначение границы и номера кадастрового квартала;
- обозначение и номер характерной точки проектных границ публичного сервитута.

**Схема расположения границ публичного сервитута объекта электросетевого хозяйства
"ВЛ-10 кВ Л-40-1 Коткозеро-Новинка, ТП №№ 334, 332, 392, 331, 494, 328, 329, 495, 443"**

Лист 9

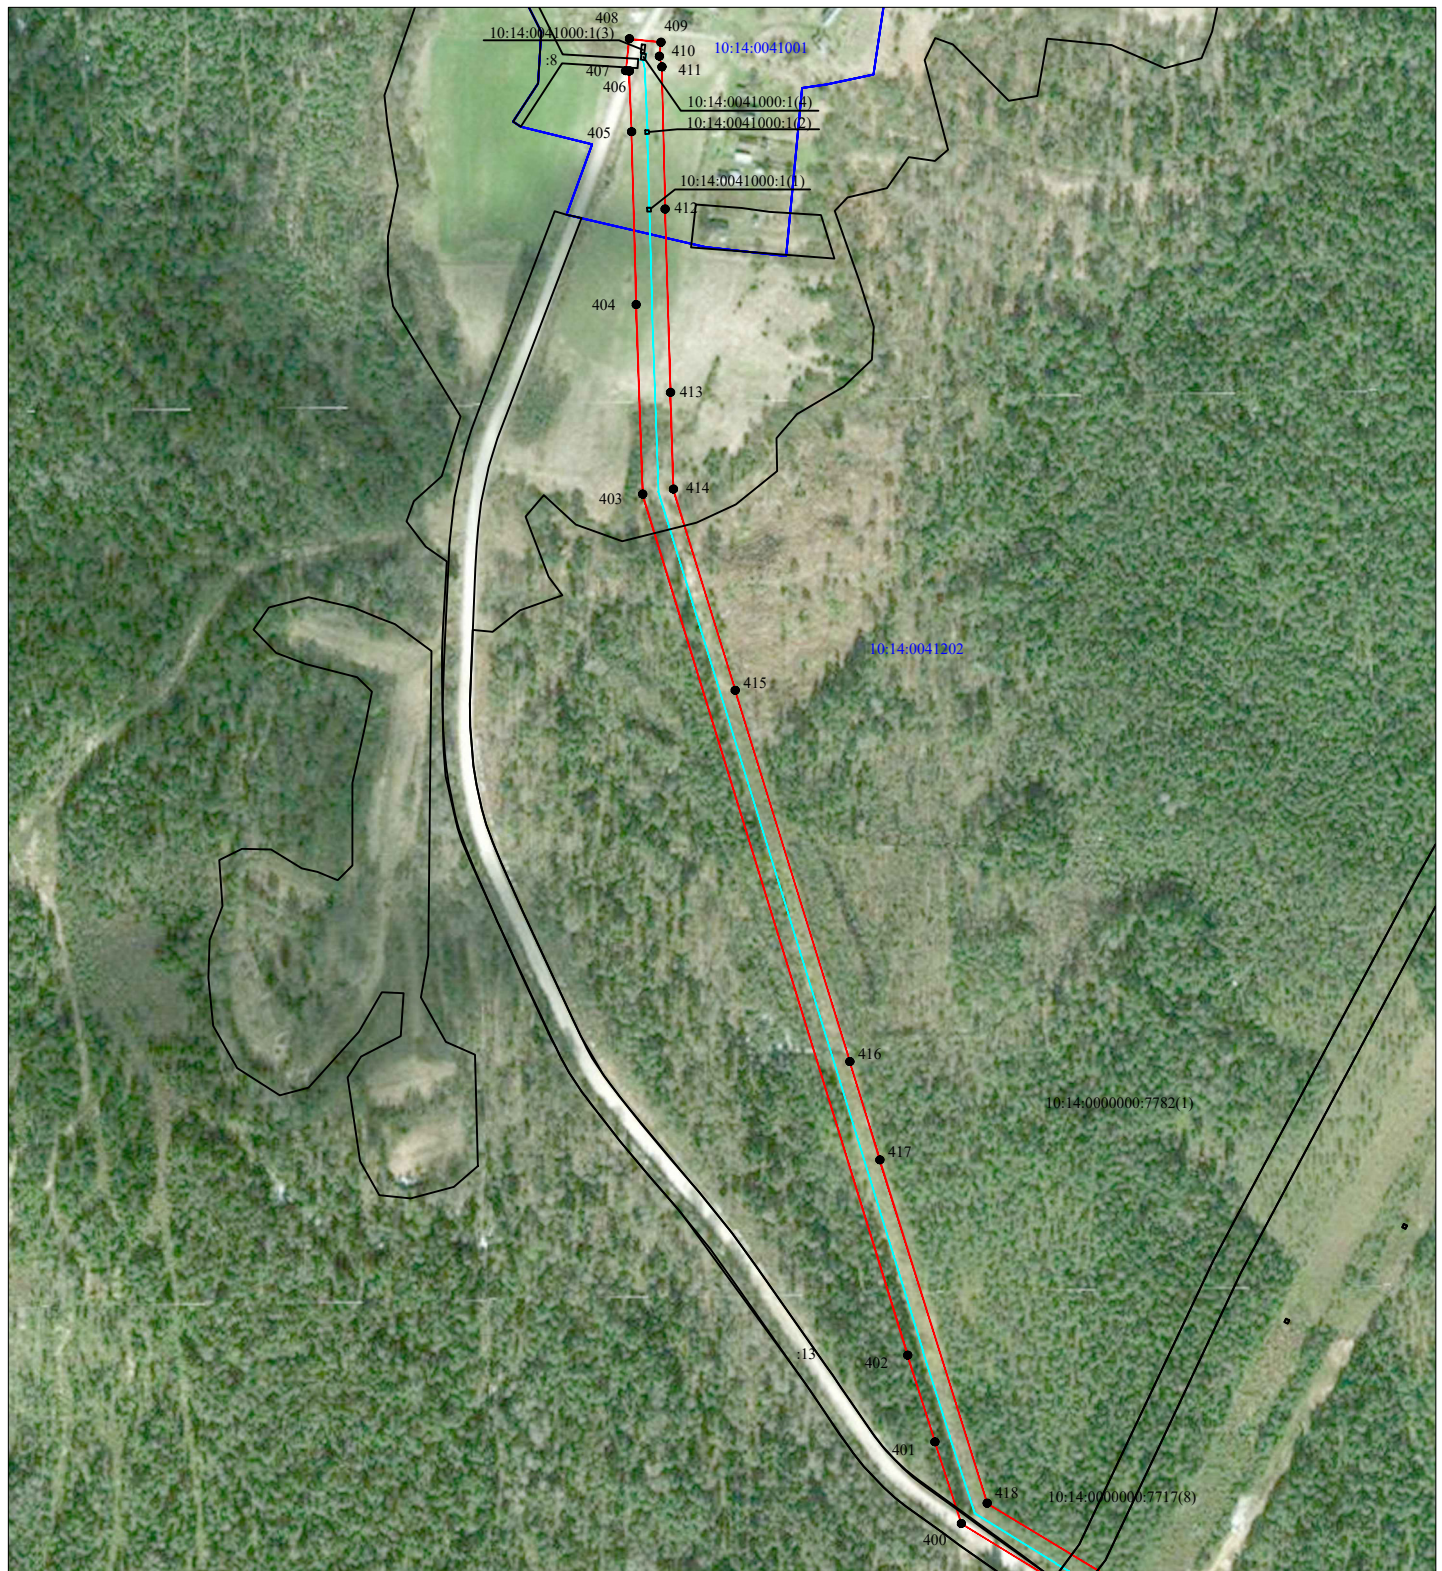

Масштаб 1:5000

Используемые условные знаки и обозначения:

- | | |
|---|--|
| — | - обозначение объекта электросетевого хозяйства ; |
| — | - проектные границы публичного сервитута; |
| — | - обозначение границы земельного участка сведения о котором содержатся в ЕГРН; |
| :555 | - обозначение кадастрового номера земельного участка сведения о котором содержатся в ЕГРН; |
| :555(1) | - обозначение контура многоконтурного земельного участка сведения о котором содержатся в ЕГРН; |
| 10:14:0031003 | - обозначение границы и номера кадастрового квартала; |
| 1 ● | - обозначение и номер характерной точки проектных границ публичного сервитута. |



Масштаб 1:5000

Используемые условные знаки и обозначения:

- обозначение объекта электросетевого хозяйства ;
- проектные границы публичного сервитута;
- обозначение границы земельного участка сведения о котором содержатся в ЕГРН;
- обозначение кадастрового номера земельного участка сведения о котором содержатся в ЕГРН;
- обозначение контура многоконтурного земельного участка сведения о котором содержатся в ЕГРН;
- обозначение границы и номера кадастрового квартала;
- обозначение и номер характерной точки проектных границ публичного сервитута.

**Схема расположения границ публичного сервитута объекта электросетевого хозяйства
"ВЛ-10 кВ Л-40-1 Коткозеро-Новинка, ТП №№ 334, 332, 392, 331, 494, 328, 329, 495, 443"**


Лист 11



Масштаб 1:5000

Используемые условные знаки и обозначения:

- | | |
|--|--|
|  | - обозначение объекта электросетевого хозяйства ; |
|  | - проектные границы публичного сервитута; |
|  | - обозначение границы земельного участка сведения о котором содержатся в ЕГРН; |
| :555 | - обозначение кадастрового номера земельного участка сведения о котором содержатся в ЕГРН; |
| :555(1) | - обозначение контура многоконтурного земельного участка сведения о котором содержатся в ЕГРН; |
| <u>10:14:0031003</u> | - обозначение границы и номера кадастрового квартала; |
| 1 ● | - обозначение и номер характерной точки проектных границ публичного сервитута. |

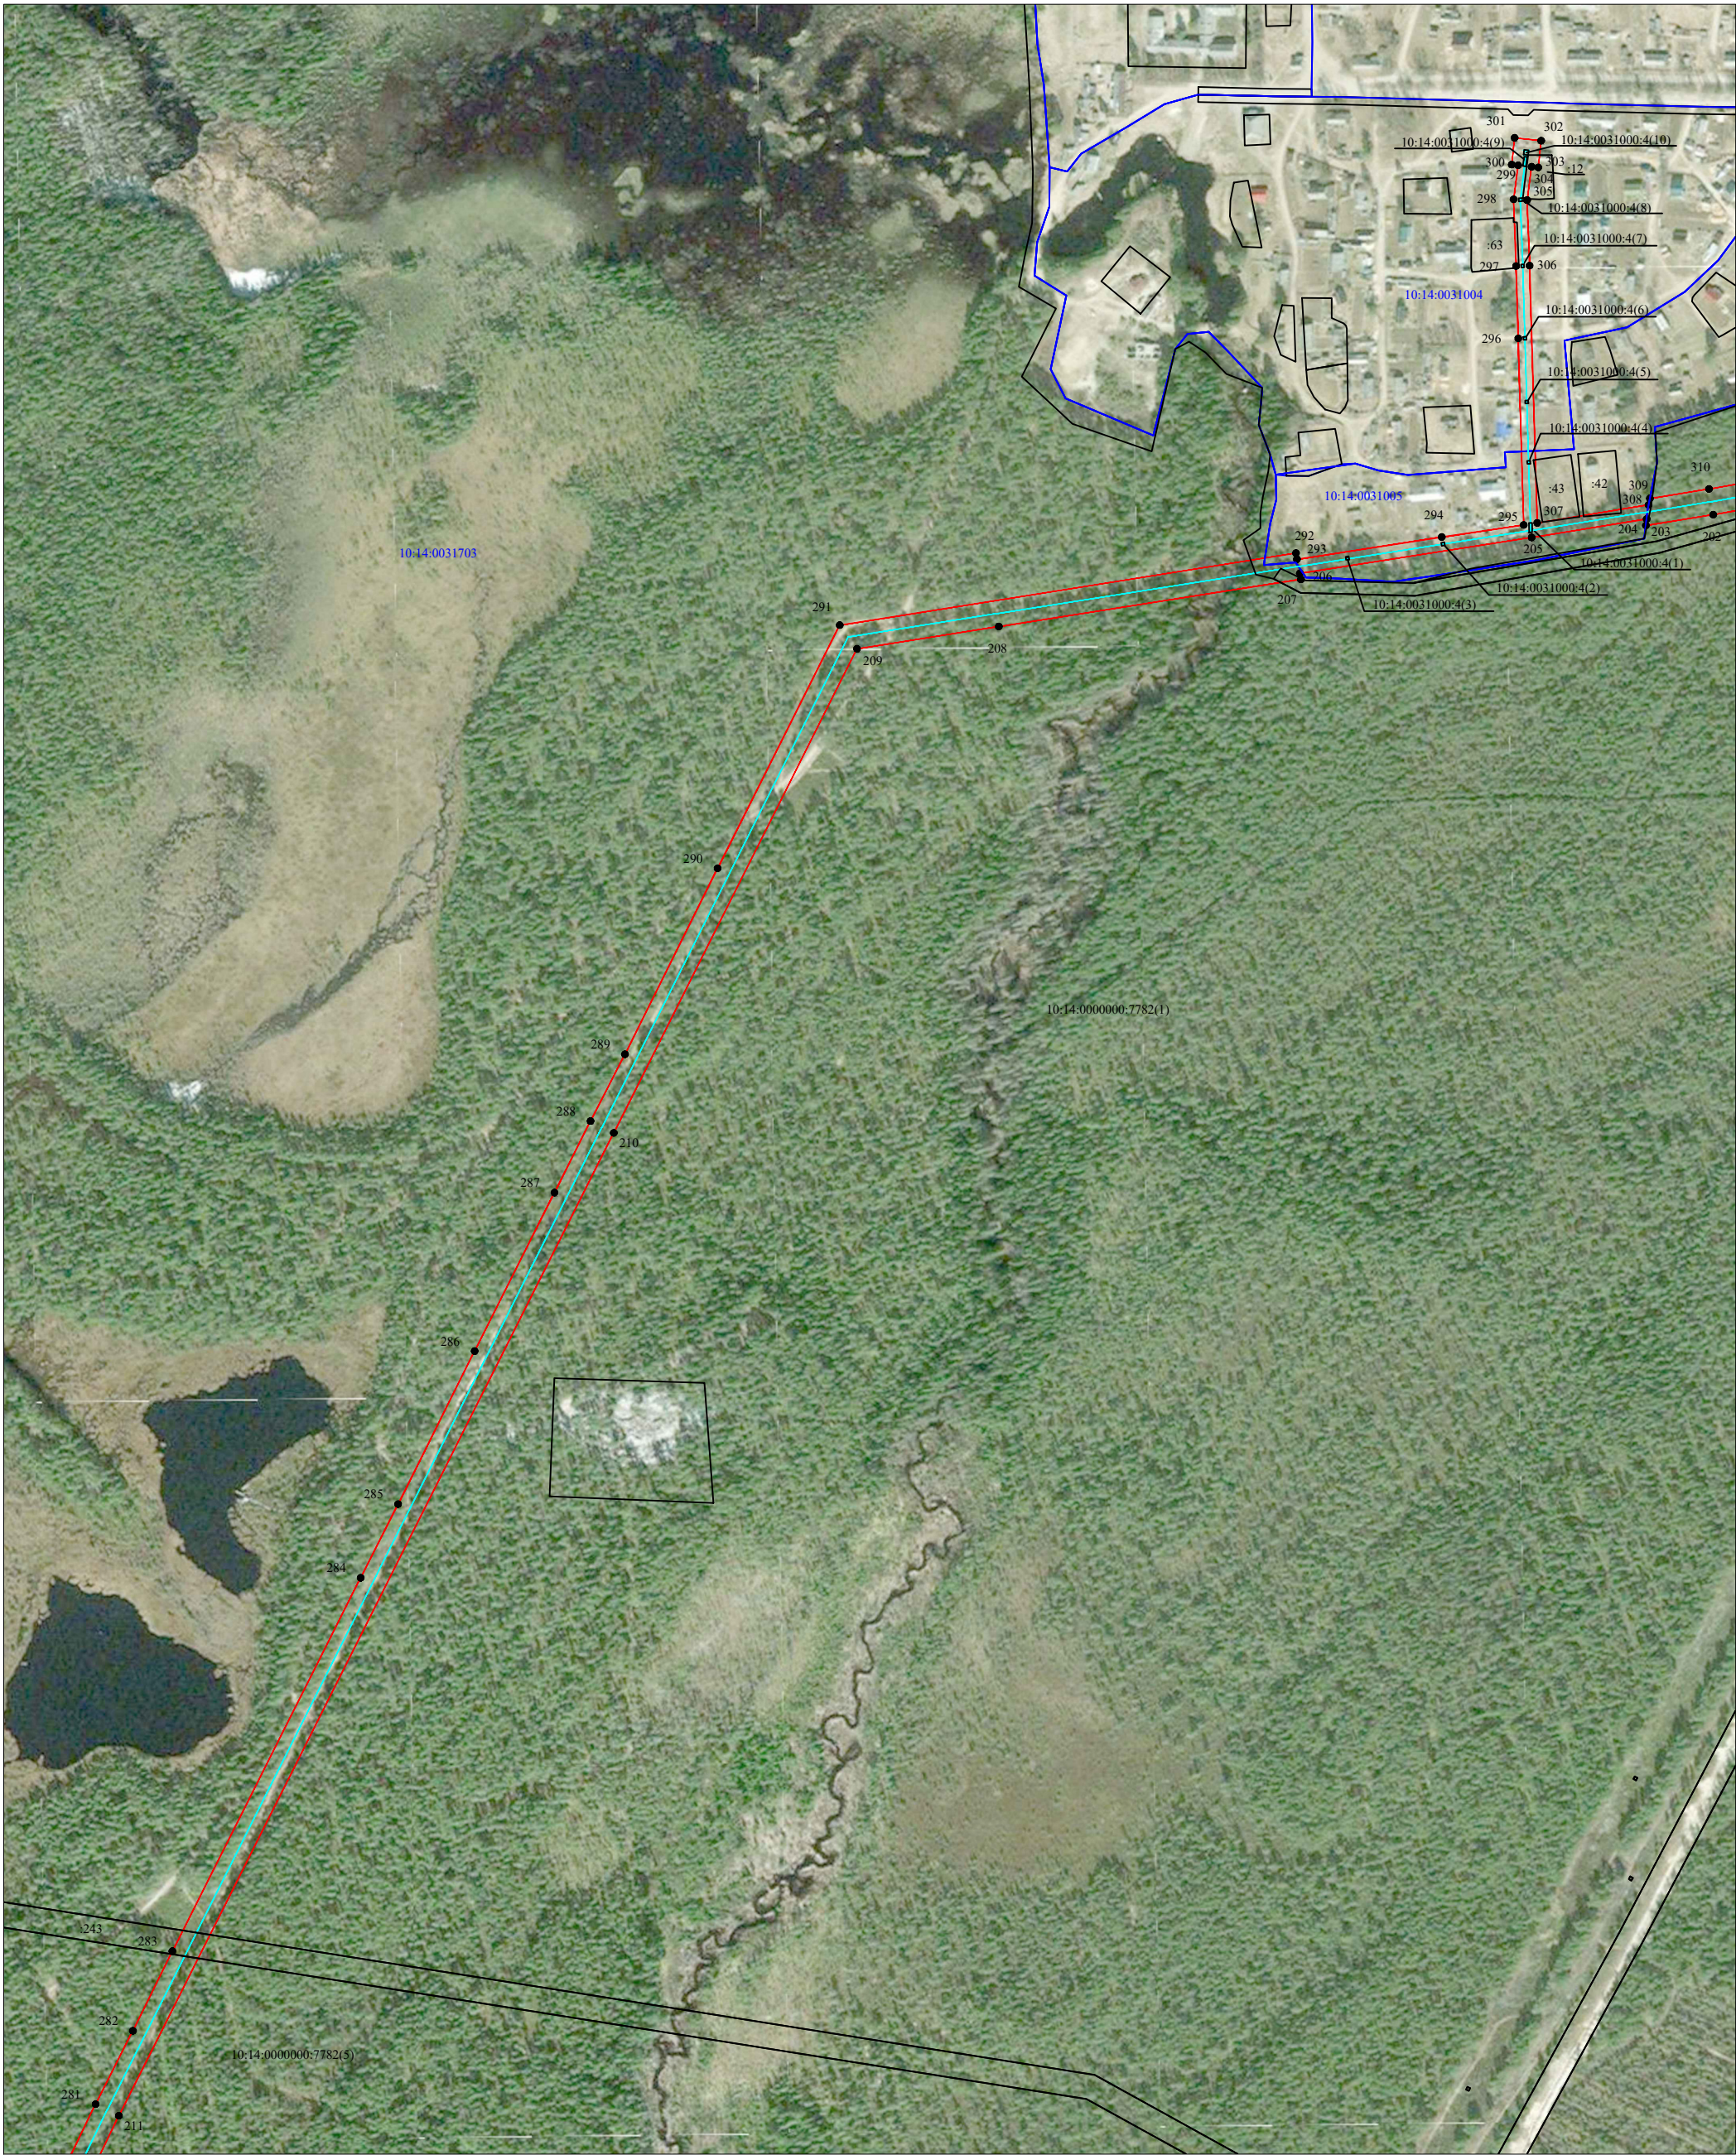

Масштаб 1:5000

Используемые условные знаки и обозначения:

- обозначение объекта электросетевого хозяйства ;
- проектные границы публичного сервитута;
- обозначение границы земельного участка сведения о котором содержатся в ЕГРН;
- :555 - обозначение кадастрового номера земельного участка сведения о котором содержатся в ЕГРН;
- :555(1) - обозначение контура многоконтурного земельного участка сведения о котором содержатся в ЕГРН;
- 10:14:0031003 - обозначение границы и номера кадастрового квартала;
- 1 • - обозначение и номер характерной точки проектных границ публичного сервитута.



Масштаб 1:5000

Используемые условные знаки и обозначения:


- обозначение объекта электросетевого хозяйства ;
- проектные границы публичного сервитута;
- обозначение границы земельного участка сведения о котором содержатся в ЕГРН;
- обозначение кадастрового номера земельного участка сведения о котором содержатся в ЕГРН;
- обозначение контура многоконтурного земельного участка сведения о котором содержатся в ЕГРН;
- обозначение границы и номера кадастрового квартала;
- обозначение и номер характерной точки проектных границ публичного сервитута.



Масштаб 1:5000

Используемые условные знаки и обозначения:

- обозначение объекта электросетевого хозяйства ;
- проектные границы публичного сервитута;
- обозначение границы земельного участка сведения о котором содержатся в ЕГРН;
- обозначение кадастрового номера земельного участка сведения о котором содержатся в ЕГРН;
- обозначение контура многоконтурного земельного участка сведения о котором содержатся в ЕГРН;
- обозначение границы и номера кадастрового квартала;
- обозначение и номер характерной точки проектных границ публичного сервитута.

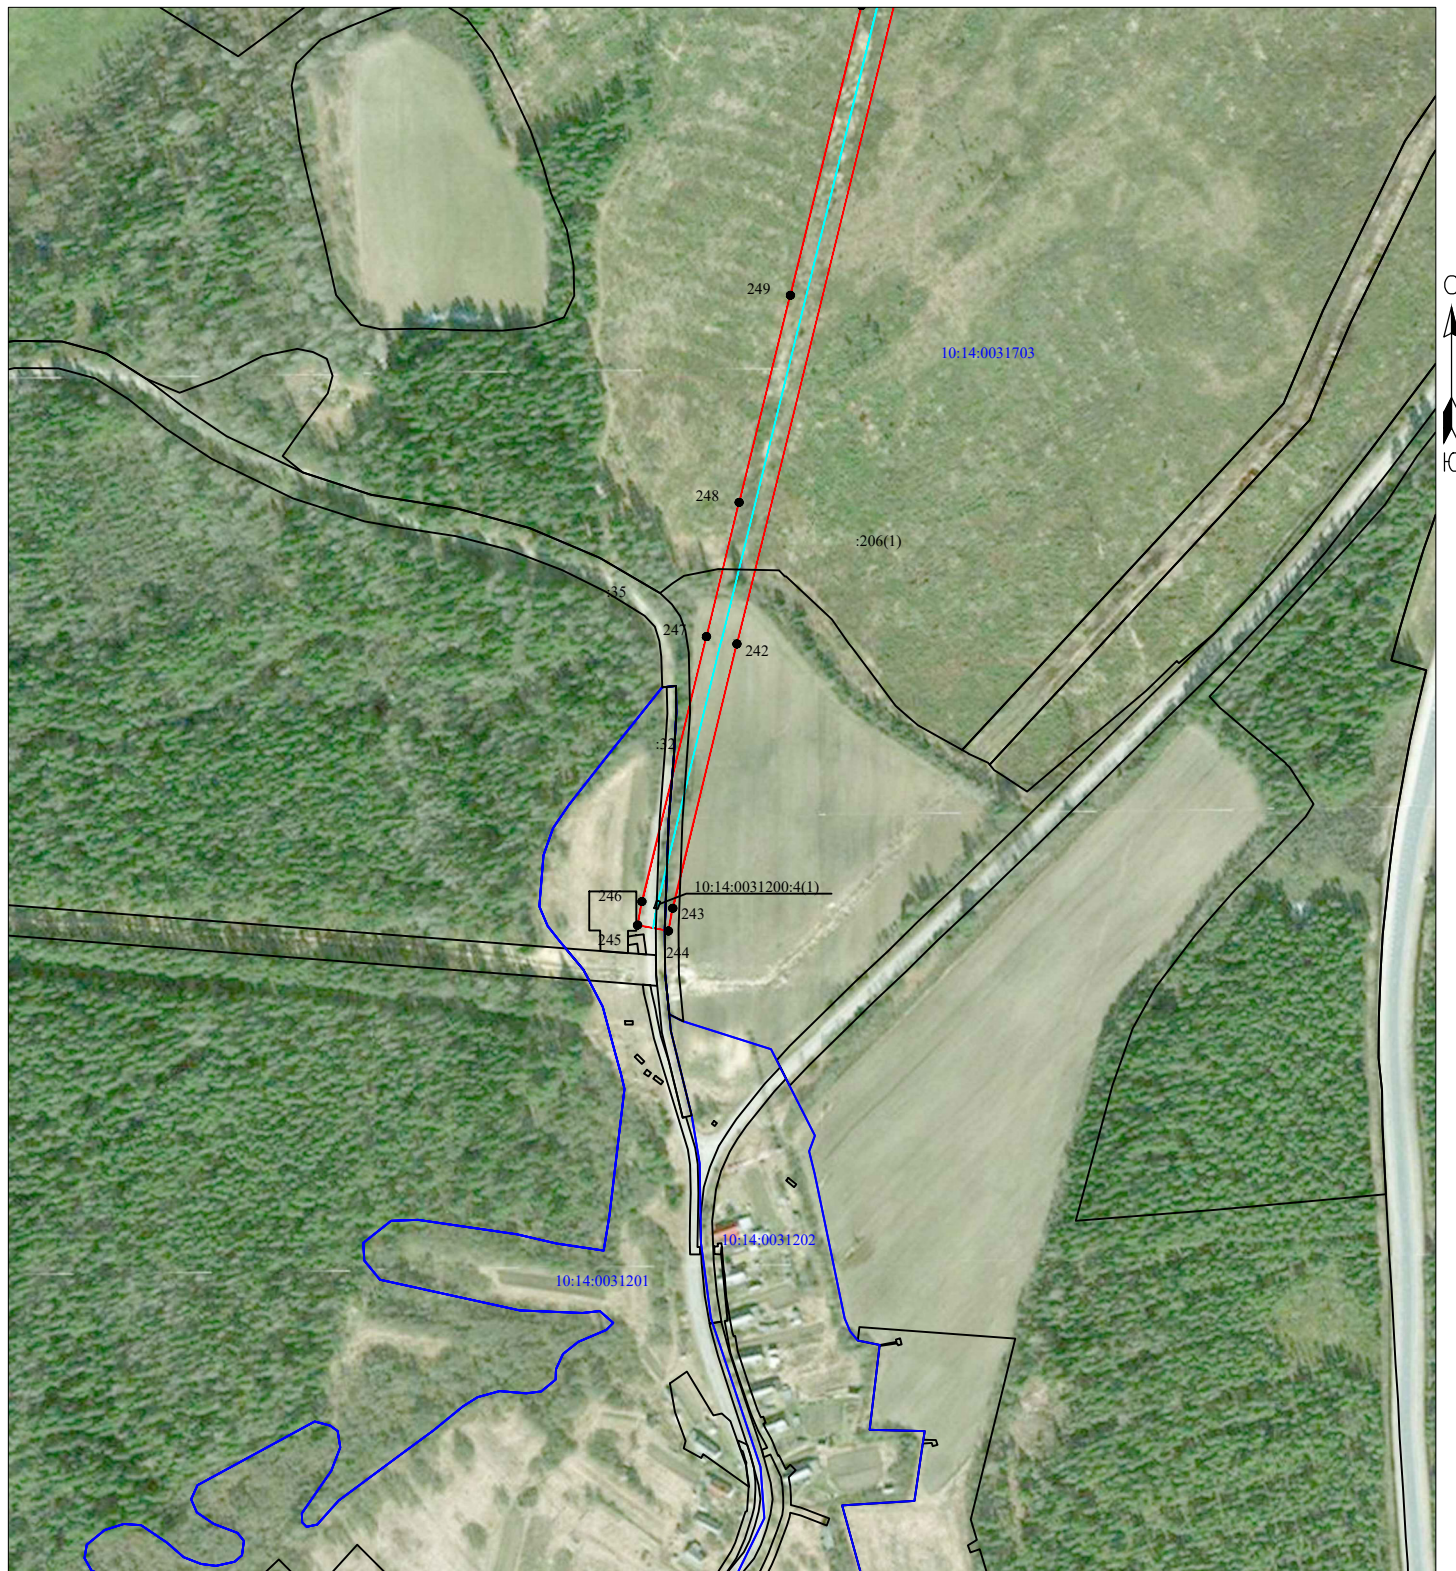

Масштаб 1:5000

Используемые условные знаки и обозначения:

- - обозначение объекта электросетевого хозяйства ;
- - проектные границы публичного сервитута;
- - обозначение границы земельного участка сведения о котором содержатся в ЕГРН;
- :555 - обозначение кадастрового номера земельного участка сведения о котором содержатся в ЕГРН;
- :555(1) - обозначение контура многоконтурного земельного участка сведения о котором содержатся в ЕГРН;
- 10:14:0031003 - обозначение границы и номера кадастрового квартала;
- 1 ● - обозначение и номер характерной точки проектных границ публичного сервитута.

**Каталог координат границ публичного сервитута
объекта электросетевого хозяйства: «ВЛ-10 кВ Л-40-1 Коткозеро-Новинка, ТП №№ 334, 332, 392,
331, 494, 328, 329, 495, 443»**

Площадь публичного сервитута: 617091 кв.м.		
Метод определения координат: Метод спутниковых геодезических измерений (определений)		
Система координат: МСК - 10, зона 1		
Средняя квадратичная погрешность определения координат характерных точек контура (Mt) = 0,10 м		
Обозначение характерных точек границ	Координаты, м	
	X	Y
1	2	3
1	284 454,36	1 462 744,57
2	284 470,94	1 462 758,10
3	284 453,67	1 462 777,81
4	284 446,62	1 462 778,24
5	284 291,04	1 462 708,67
6	284 235,05	1 462 685,64
7	284 102,58	1 462 683,67
8	283 958,30	1 462 680,78
9	283 898,59	1 462 679,60
10	283 840,34	1 462 679,11
11	283 773,39	1 462 677,95
12	283 638,48	1 462 676,53
13	283 583,84	1 462 629,09
14	283 534,08	1 462 586,57
15	283 491,84	1 462 549,41
16	283 443,19	1 462 507,69
17	283 345,69	1 462 423,11
18	283 060,34	1 462 178,95
19	283 023,05	1 462 270,71
20	283 001,84	1 462 323,07
21	282 979,18	1 462 345,01
22	282 682,90	1 462 623,70
23	282 645,72	1 462 659,47
24	282 557,84	1 462 741,69
25	282 505,13	1 462 791,73
26	282 445,46	1 462 853,23
27	282 158,48	1 462 940,21
28	282 111,98	1 462 956,69
29	282 113,91	1 463 044,35
30	282 116,71	1 463 218,79
31	282 119,66	1 463 382,82
32	282 184,96	1 463 488,51
33	282 447,34	1 463 912,72
34	282 506,21	1 464 007,18
35	282 526,05	1 464 038,10
36	282 558,89	1 464 090,94
37	282 565,58	1 464 099,73
38	282 548,97	1 464 112,37
39	282 536,18	1 464 095,58
40	282 536,79	1 464 095,11
41	282 508,44	1 464 049,18
42	282 488,63	1 464 018,29
43	282 352,14	1 463 798,60
44	282 098,96	1 463 388,91
45	282 095,91	1 463 219,20
46	282 092,51	1 463 044,71
47	282 090,23	1 462 942,51
48	282 149,54	1 462 914,34

49	282 431,81	1 462 828,88
50	282 490,78	1 462 776,67
51	282 578,15	1 462 694,06
52	282 631,41	1 462 644,37
53	282 668,55	1 462 608,64
54	282 699,57	1 462 579,39
55	282 748,27	1 462 534,03
56	282 964,82	1 462 329,96
57	282 984,21	1 462 311,19
58	283 043,69	1 462 164,73
59	282 975,08	1 462 106,81
60	282 873,63	1 462 019,32
61	282 779,00	1 461 938,59
62	282 679,75	1 461 851,79
63	282 627,79	1 461 805,54
64	282 579,16	1 461 763,16
65	282 494,62	1 461 688,62
66	282 444,40	1 461 645,05
67	282 355,84	1 461 567,23
68	282 264,18	1 461 486,94
69	282 217,71	1 461 446,59
70	282 114,64	1 461 355,96
71	282 003,65	1 461 259,33
72	281 936,40	1 461 252,72
73	281 858,11	1 461 245,61
74	281 728,61	1 461 234,43
75	281 670,73	1 461 228,83
76	281 617,23	1 461 224,70
77	281 347,96	1 461 214,14
78	281 073,55	1 461 202,72
79	281 045,58	1 461 165,89
80	280 993,25	1 461 161,99
81	280 794,88	1 461 148,56
82	280 657,62	1 461 126,02
83	280 476,01	1 461 097,23
84	280 409,01	1 461 087,08
85	280 344,50	1 461 076,91
86	280 278,09	1 461 065,91
87	280 206,68	1 461 054,98
88	279 875,21	1 461 001,62
89	279 809,74	1 460 990,65
90	279 692,33	1 460 972,08
91	279 398,68	1 460 927,28
92	279 343,72	1 460 917,56
93	279 280,70	1 460 905,50
94	279 221,51	1 460 870,86
95	279 039,19	1 460 761,27
96	278 950,50	1 460 687,20
97	278 875,11	1 460 623,30
98	278 737,44	1 460 505,02
99	278 689,67	1 460 463,35
100	278 641,57	1 460 422,89
101	278 598,33	1 460 384,56
102	278 459,41	1 460 266,23
103	278 416,71	1 460 228,43
104	278 372,99	1 460 192,07
105	278 283,02	1 460 113,86
106	278 242,54	1 460 077,02
107	278 196,34	1 460 037,52
108	278 153,25	1 460 002,30
109	278 063,99	1 459 923,99
110	277 974,01	1 459 846,11

111	277 931,67	1 459 809,39
112	277 885,18	1 459 768,58
113	277 855,30	1 459 717,56
114	277 793,25	1 459 609,96
115	277 762,14	1 459 554,93
116	277 731,29	1 459 502,25
117	277 702,09	1 459 451,21
118	277 573,56	1 459 229,42
119	277 393,18	1 458 918,08
120	277 368,04	1 458 874,36
121	277 341,56	1 458 829,15
122	277 282,19	1 458 725,71
123	277 245,96	1 458 663,22
124	277 214,33	1 458 607,97
125	277 158,70	1 458 552,22
126	277 120,70	1 458 513,57
127	277 080,54	1 458 473,76
128	276 921,55	1 458 313,67
129	276 883,67	1 458 275,35
130	276 739,76	1 458 131,64
131	276 697,81	1 458 107,81
132	276 525,02	1 457 931,38
133	276 425,99	1 457 662,05
134	276 421,31	1 457 645,98
135	276 382,06	1 457 656,40
136	276 406,07	1 457 729,55
137	276 411,48	1 457 732,77
138	276 408,67	1 457 737,48
139	276 411,77	1 457 746,95
140	276 391,43	1 457 753,61
141	276 388,00	1 457 743,12
142	276 382,74	1 457 739,98
143	276 385,47	1 457 735,40
144	276 361,39	1 457 662,05
145	276 226,17	1 457 700,01
146	276 180,08	1 457 645,25
147	276 126,70	1 457 684,17
148	275 991,38	1 457 627,92
149	275 844,66	1 457 567,44
150	275 653,64	1 457 488,06
151	275 483,01	1 457 314,83
152	275 434,27	1 457 265,23
153	275 301,25	1 457 132,42
154	275 219,98	1 457 050,91
155	275 154,92	1 456 985,49
156	275 132,28	1 456 962,12
157	275 094,84	1 456 924,17
158	274 913,49	1 456 904,30
159	274 708,15	1 456 882,60
160	274 659,00	1 456 877,11
161	274 608,21	1 456 871,92
162	274 551,12	1 456 865,43
163	274 492,59	1 456 859,84
164	274 434,78	1 456 853,89
165	274 363,70	1 456 846,10
166	274 305,82	1 456 779,09
167	274 258,65	1 456 725,37
168	274 142,03	1 456 590,58
169	273 720,32	1 456 105,07
170	273 675,34	1 456 054,66
171	273 576,56	1 455 940,92
172	273 473,01	1 455 823,20

173	273 426,32	1 455 769,12
174	273 280,15	1 455 601,38
175	273 092,92	1 455 385,75
176	273 055,26	1 455 342,96
177	272 964,27	1 455 295,54
178	272 852,35	1 455 235,76
179	272 820,74	1 455 217,62
180	272 759,19	1 455 184,51
181	272 624,63	1 455 111,46
182	272 100,76	1 454 829,62
183	272 065,66	1 454 810,30
184	272 029,16	1 454 791,47
185	271 954,05	1 454 750,32
186	271 885,81	1 454 713,68
187	271 767,69	1 454 649,57
188	271 586,94	1 454 553,18
189	271 516,39	1 454 513,40
190	271 385,24	1 454 442,92
191	271 243,89	1 454 365,93
192	271 193,50	1 454 340,09
193	271 110,07	1 454 295,18
194	271 047,96	1 454 261,04
195	270 651,66	1 454 048,43
196	270 590,27	1 454 015,38
197	270 622,17	1 453 955,92
198	270 631,03	1 453 938,03
199	270 627,14	1 453 929,38
200	270 494,11	1 453 650,21
201	270 440,92	1 453 537,39
202	270 419,66	1 453 411,49
203	270 411,00	1 453 357,76
204	270 416,16	1 453 358,33
205	270 401,42	1 453 266,63
206	270 372,82	1 453 081,60
207	270 367,88	1 453 082,36
208	270 330,26	1 452 841,23
209	270 312,54	1 452 728,02
210	269 925,92	1 452 533,82
211	269 140,93	1 452 138,75
212	269 078,50	1 452 108,20
213	268 958,81	1 452 047,01
214	268 896,19	1 452 016,86
215	268 837,02	1 451 986,20
216	268 757,88	1 451 947,00
217	268 710,94	1 451 923,28
218	268 467,87	1 451 991,24
219	268 400,31	1 452 010,07
220	268 157,69	1 451 965,61
221	267 961,41	1 451 930,79
222	267 906,07	1 451 902,04
223	267 850,66	1 451 872,82
224	267 638,44	1 451 763,11
225	267 408,15	1 451 643,51
226	267 288,44	1 451 581,84
227	267 259,79	1 451 567,06
228	267 266,38	1 451 564,27
229	267 241,39	1 451 551,37
230	267 240,72	1 451 551,21
231	267 241,24	1 451 557,49
232	267 239,44	1 451 556,56
233	267 087,88	1 451 519,21
234	267 007,19	1 451 499,55

235	266 653,72	1 451 279,30
236	266 503,82	1 451 186,35
237	266 345,44	1 451 145,82
238	266 146,24	1 451 094,23
239	266 088,98	1 451 079,85
240	265 918,41	1 451 036,06
241	265 854,24	1 451 019,09
242	265 367,65	1 450 899,28
243	265 192,94	1 450 856,82
244	265 177,90	1 450 853,97
245	265 181,76	1 450 833,53
246	265 197,35	1 450 836,48
247	265 372,55	1 450 879,07
248	265 461,30	1 450 900,73
249	265 598,21	1 450 934,65
250	265 789,75	1 450 981,77
251	265 859,39	1 450 998,94
252	265 923,65	1 451 015,94
253	266 094,10	1 451 059,69
254	266 217,38	1 451 090,99
255	266 350,64	1 451 125,69
256	266 512,07	1 451 166,99
257	266 946,33	1 451 437,07
258	267 015,36	1 451 480,13
259	267 174,57	1 451 519,06
260	267 239,25	1 451 535,09
261	267 239,78	1 451 540,84
262	267 266,56	1 451 546,49
263	267 265,42	1 451 540,80
264	267 280,18	1 451 543,85
265	267 281,02	1 451 542,01
266	267 300,39	1 451 550,79
267	267 295,56	1 451 561,46
268	267 365,81	1 451 598,46
269	267 417,67	1 451 625,02
270	267 860,27	1 451 854,38
271	267 915,71	1 451 883,61
272	267 968,17	1 451 910,86
273	268 161,37	1 451 945,14
274	268 399,35	1 451 988,75
275	268 713,13	1 451 901,08
276	268 812,79	1 451 951,07
277	268 846,40	1 451 967,63
278	268 905,48	1 451 998,25
279	268 968,04	1 452 028,36
280	269 087,83	1 452 089,61
281	269 150,22	1 452 120,14
282	269 208,82	1 452 149,91
283	269 272,45	1 452 181,43
284	269 570,59	1 452 331,80
285	269 629,43	1 452 361,65
286	269 751,65	1 452 422,75
287	269 878,22	1 452 486,52
288	269 935,36	1 452 515,29
289	269 988,67	1 452 542,74
290	270 137,19	1 452 616,69
291	270 331,42	1 452 714,21
292	270 388,93	1 453 078,45
293	270 383,99	1 453 079,21
294	270 401,73	1 453 194,86
295	270 411,40	1 453 260,26
296	270 560,43	1 453 255,88

297	270 618,10	1 453 254,15
298	270 671,37	1 453 252,18
299	270 698,66	1 453 255,81
300	270 699,22	1 453 250,66
301	270 720,58	1 453 252,97
302	270 718,28	1 453 274,17
303	270 696,93	1 453 271,86
304	270 697,50	1 453 266,55
305	270 670,85	1 453 263,01
306	270 618,46	1 453 264,94
307	270 413,07	1 453 271,02
308	270 427,36	1 453 359,95
309	270 432,59	1 453 360,98
310	270 440,18	1 453 408,12
311	270 460,95	1 453 531,13
312	270 512,89	1 453 641,26
313	270 590,19	1 453 803,38
314	270 611,24	1 453 847,99
315	270 623,27	1 453 830,06
316	270 622,58	1 453 829,29
317	270 638,12	1 453 815,32
318	270 652,19	1 453 830,95
319	270 640,78	1 453 841,29
320	270 621,62	1 453 869,86
321	270 633,57	1 453 894,65
322	270 652,30	1 453 846,74
323	270 663,01	1 453 791,65
324	270 672,51	1 453 749,86
325	270 701,86	1 453 699,86
326	270 732,09	1 453 649,51
327	270 781,64	1 453 643,27
328	270 782,26	1 453 648,24
329	270 851,92	1 453 639,36
330	270 866,36	1 453 635,62
331	270 865,10	1 453 630,78
332	270 887,70	1 453 624,93
333	270 922,19	1 453 615,44
334	270 927,15	1 453 609,14
335	270 931,08	1 453 612,24
336	270 949,63	1 453 588,68
337	270 972,51	1 453 557,98
338	271 005,74	1 453 509,93
339	271 001,92	1 453 507,52
340	271 012,41	1 453 488,85
341	271 021,56	1 453 493,99
342	271 034,21	1 453 500,39
343	271 024,56	1 453 519,46
344	271 018,57	1 453 516,87
345	270 981,19	1 453 564,41
346	270 958,22	1 453 595,23
347	270 941,87	1 453 616,46
348	270 945,83	1 453 619,51
349	270 934,77	1 453 633,87
350	270 868,03	1 453 651,51
351	270 866,77	1 453 646,67
352	270 853,96	1 453 649,98
353	270 785,63	1 453 658,75
354	270 786,28	1 453 663,71
355	270 744,87	1 453 669,10
356	270 719,73	1 453 710,49
357	270 692,18	1 453 757,43
358	270 685,00	1 453 796,02

359	270 673,87	1 453 852,54
360	270 654,16	1 453 911,06
361	270 647,97	1 453 924,98
362	270 654,03	1 453 938,46
363	270 640,65	1 453 965,46
364	270 618,41	1 454 006,91
365	270 920,89	1 454 169,70
366	271 057,88	1 454 242,75
367	271 120,01	1 454 276,91
368	271 203,17	1 454 321,67
369	271 253,59	1 454 347,53
370	271 526,42	1 454 495,18
371	271 596,94	1 454 534,95
372	271 777,53	1 454 631,24
373	271 963,97	1 454 732,04
374	272 038,93	1 454 773,11
375	272 075,44	1 454 791,94
376	272 179,28	1 454 848,89
377	272 249,73	1 454 886,17
378	272 313,46	1 454 920,30
379	272 383,86	1 454 958,86
380	272 507,22	1 455 024,62
381	272 830,77	1 455 199,40
382	272 862,65	1 455 217,00
383	272 974,26	1 455 276,62
384	273 068,44	1 455 325,70
385	273 247,04	1 455 531,49
386	273 398,81	1 455 706,03
387	273 442,03	1 455 755,48
388	273 488,70	1 455 809,55
389	273 639,52	1 455 981,51
390	273 690,97	1 456 040,93
391	273 735,95	1 456 091,35
392	273 912,13	1 456 294,80
393	274 005,77	1 456 402,28
394	274 071,25	1 456 296,58
395	274 133,84	1 456 194,85
396	274 210,28	1 456 071,80
397	274 235,26	1 456 029,80
398	274 253,12	1 456 001,04
399	274 302,10	1 455 920,78
400	274 337,46	1 455 863,61
401	274 391,41	1 455 846,11
402	274 448,70	1 455 828,09
403	275 018,04	1 455 652,87
404	275 143,36	1 455 648,58
405	275 257,62	1 455 645,60
406	275 297,72	1 455 643,95
407	275 297,97	1 455 641,71
408	275 319,10	1 455 644,11
409	275 316,73	1 455 664,98
410	275 307,57	1 455 663,94
411	275 300,53	1 455 665,60
412	275 206,49	1 455 667,72
413	275 085,25	1 455 671,25
414	275 021,34	1 455 673,17
415	274 888,34	1 455 714,05
416	274 642,88	1 455 789,88
417	274 577,85	1 455 809,69
418	274 350,87	1 455 880,71
419	274 270,85	1 456 011,92
420	274 253,03	1 456 040,60

421	274 228,06	1 456 082,60
422	274 023,52	1 456 412,52
423	274 020,44	1 456 419,19
424	274 374,10	1 456 826,32
425	274 436,98	1 456 833,21
426	274 494,64	1 456 839,14
427	274 553,29	1 456 844,74
428	274 610,44	1 456 851,24
429	274 661,22	1 456 856,43
430	274 710,37	1 456 861,92
431	274 813,43	1 456 872,77
432	275 104,47	1 456 904,31
433	275 147,02	1 456 947,44
434	275 170,49	1 456 969,94
435	275 235,44	1 457 035,68
436	275 271,96	1 457 073,32
437	275 356,03	1 457 157,75
438	275 449,03	1 457 250,57
439	275 523,54	1 457 326,22
440	275 620,05	1 457 424,18
441	275 665,53	1 457 470,49
442	275 726,02	1 457 494,54
443	275 852,87	1 457 547,68
444	275 937,65	1 457 582,70
445	275 939,64	1 457 576,86
446	275 959,90	1 457 583,77
447	275 957,48	1 457 590,87
448	276 091,43	1 457 646,22
449	276 123,84	1 457 659,77
450	276 183,55	1 457 616,23
451	276 184,68	1 457 617,55
452	276 201,05	1 457 609,72
453	276 210,20	1 457 628,07
454	276 198,75	1 457 633,89
455	276 212,82	1 457 650,23
456	276 233,73	1 457 675,67
457	276 365,58	1 457 638,64
458	276 429,39	1 457 622,34
459	276 437,14	1 457 626,07
460	276 445,97	1 457 655,26
461	276 544,18	1 457 919,68
462	276 710,93	1 458 091,10
463	276 752,22	1 458 114,82
464	276 853,66	1 458 215,13
465	276 898,84	1 458 260,26
466	277 016,73	1 458 379,24
467	277 095,65	1 458 458,62
468	277 135,86	1 458 498,46
469	277 230,89	1 458 595,14
470	277 300,71	1 458 715,00
471	277 462,66	1 458 995,16
472	277 780,69	1 459 544,25
473	277 811,84	1 459 599,35
474	277 901,43	1 459 755,16
475	278 035,41	1 459 870,75
476	278 121,94	1 459 946,26
477	278 167,14	1 459 986,02
478	278 209,72	1 460 021,60
479	278 256,24	1 460 061,37
480	278 297,19	1 460 097,82
481	278 386,86	1 460 175,77
482	278 430,65	1 460 212,18

483	278 473,42	1 460 250,06
484	278 565,22	1 460 328,16
485	278 655,51	1 460 406,66
486	278 703,60	1 460 447,10
487	278 751,42	1 460 488,82
488	278 805,49	1 460 534,97
489	278 889,01	1 460 607,03
490	278 964,27	1 460 670,82
491	279 006,76	1 460 706,44
492	279 051,30	1 460 744,27
493	279 107,40	1 460 777,47
494	279 288,32	1 460 885,49
495	279 347,56	1 460 896,50
496	279 402,16	1 460 906,16
497	279 756,97	1 460 960,57
498	279 813,19	1 460 969,53
499	279 937,48	1 460 990,00
500	280 209,99	1 461 033,84
501	280 281,45	1 461 044,78
502	280 347,92	1 461 055,78
503	280 412,28	1 461 065,93
504	280 479,32	1 461 076,08
505	280 542,39	1 461 086,27
506	280 661,02	1 461 104,89
507	280 797,39	1 461 127,28
508	280 924,01	1 461 135,93
509	280 994,76	1 461 140,64
510	281 056,79	1 461 145,26
511	281 084,53	1 461 181,79
512	281 129,53	1 461 183,80
513	281 618,46	1 461 203,33
514	281 672,59	1 461 207,51
515	281 730,59	1 461 213,12
516	281 938,42	1 461 231,42
517	282 012,55	1 461 238,71
518	282 182,15	1 461 386,76
519	282 231,80	1 461 430,48
520	282 325,57	1 461 512,14
521	282 369,59	1 461 551,63
522	282 458,46	1 461 628,92
523	282 546,92	1 461 706,14
524	282 593,27	1 461 747,07
525	282 641,93	1 461 789,48
526	282 693,92	1 461 835,75
527	282 792,99	1 461 922,39
528	283 406,22	1 462 447,05
529	283 457,19	1 462 491,50
530	283 505,87	1 462 533,25
531	283 548,10	1 462 570,40
532	283 597,80	1 462 612,87
533	283 646,58	1 462 655,22
534	283 773,69	1 462 656,55
535	283 840,61	1 462 657,71
536	283 898,89	1 462 658,20
537	284 154,26	1 462 663,09
538	284 239,43	1 462 664,30
539	284 299,45	1 462 688,99
540	284 353,40	1 462 712,89
541	284 405,26	1 462 736,33
542	284 445,64	1 462 755,21
1	284 454,36	1 462 744,57

Кадастровые номера земельных участков и номера кадастровых кварталов, в отношении которых испрашивается публичный сервитут объекта электросетевого хозяйства: «ВЛ-10 кВ Л-40-1 Коткозеро-Новинка, ТП №№ 334, 332, 392, 331, 494, 328, 329, 495, 443»:

10:14:0000000:112(входящие в ЕЗП 10:14:0041203:124, 10:14:0041203:142, 10:14:0041203:145, 10:14:0041202:73, 10:14:0041202:74, 10:14:0041202:75, 10:14:0041202:76), 10:14:0000000:64(входящие в ЕЗП 10:14:0041203:457, 10:14:0041203:458), 10:14:0000000:30(входящие в ЕЗП 10:14:0041204:39, 10:14:0041204:40), 10:14:0000000:118(входящие в ЕЗП 10:14:0041203:156, 10:14:0041204:94, 10:14:0041202:78, 10:14:0031703:178), 10:14:0040900:5(входящие в ЕЗП 10:14:0040902:20, 10:14:0040901:15), 10:14:0040900:2(входящий в ЕЗП 10:14:0040901:5), 10:14:0040900:4(входящий в ЕЗП 10:14:0040901:16), 10:14:0000000:111(входящий в ЕЗП 10:14:0041202:26, 10:14:0041202:27), 10:14:0000000:97(входящий в ЕЗП 10:14:0031703:8), 10:14:0000000:96(входящий в ЕЗП 10:14:0031703:11), 10:14:0000000:16(входящий в ЕЗП 10:14:0031703:35), 10:14:0000000:148(входящий в ЕЗП 10:14:0031201:32), 10:14:0000000:32(входящий в ЕЗП 10:14:0041204:42), 10:14:0000000:139, 10:14:0000000:7717, 10:14:0000000:7782, 10:14:0000000:8372, 10:14:0000000:8524, 10:14:0031200:4, 10:14:0031703:206, 10:14:0040100:9, 10:14:0040100:11, 10:14:0040901:14, 10:14:0040901:19, 10:14:0040901:20, 10:14:0040901:26, 10:14:0041202:13, 10:14:0041202:25, 10:14:0041202:127, 10:14:0041203:9, 10:14:0041203:468, 10:14:0041204:116, 10:14:0041204:325, 10:14:0031000:4, 10:14:0000000:149(входящий в ЕЗП 10:14:0031003:48), 10:14:0031003:55, 10:14:0031004:12, 10:14:0031004:63, 10:14:0031005:42, 10:14:0031005:43, 10:14:0031101:3, 10:14:0031101:20, 10:14:0031101:21, 10:14:0031101:26, 10:14:0031101:59, 10:14:0031101:61, 10:14:0031101:65, 10:14:0031703:31, 10:14:0031703:201, 10:14:0031703:220, 10:14:0031703:221, 10:14:0041001:8, 10:14:0031703:243, 10:14:0041000:1.

Земли кадастровых кварталов: 10:14:0031003, 10:14:0031004, 10:14:0031005, 10:14:0031101, 10:14:0031201, 10:14:0031703, 10:14:0040109, 10:14:0040110, 10:14:0040802, 10:14:0040901, 10:14:0040902, 10:14:0041001, 10:14:0041202, 10:14:0041203, 10:14:0041204