


Схема расположения публичного сервитута для размещения (эксплуатации) объекта электросетевого хозяйства
ВЛ-0,4 кВ от КТП № 334



Условные обозначения:
— - проектные границы публичного сервитута

Схема расположения публичного сервитута для размещения (эксплуатации) объекта электросетевого хозяйства
ВЛ-0,4 кВ от КТП № 334

Лист 1

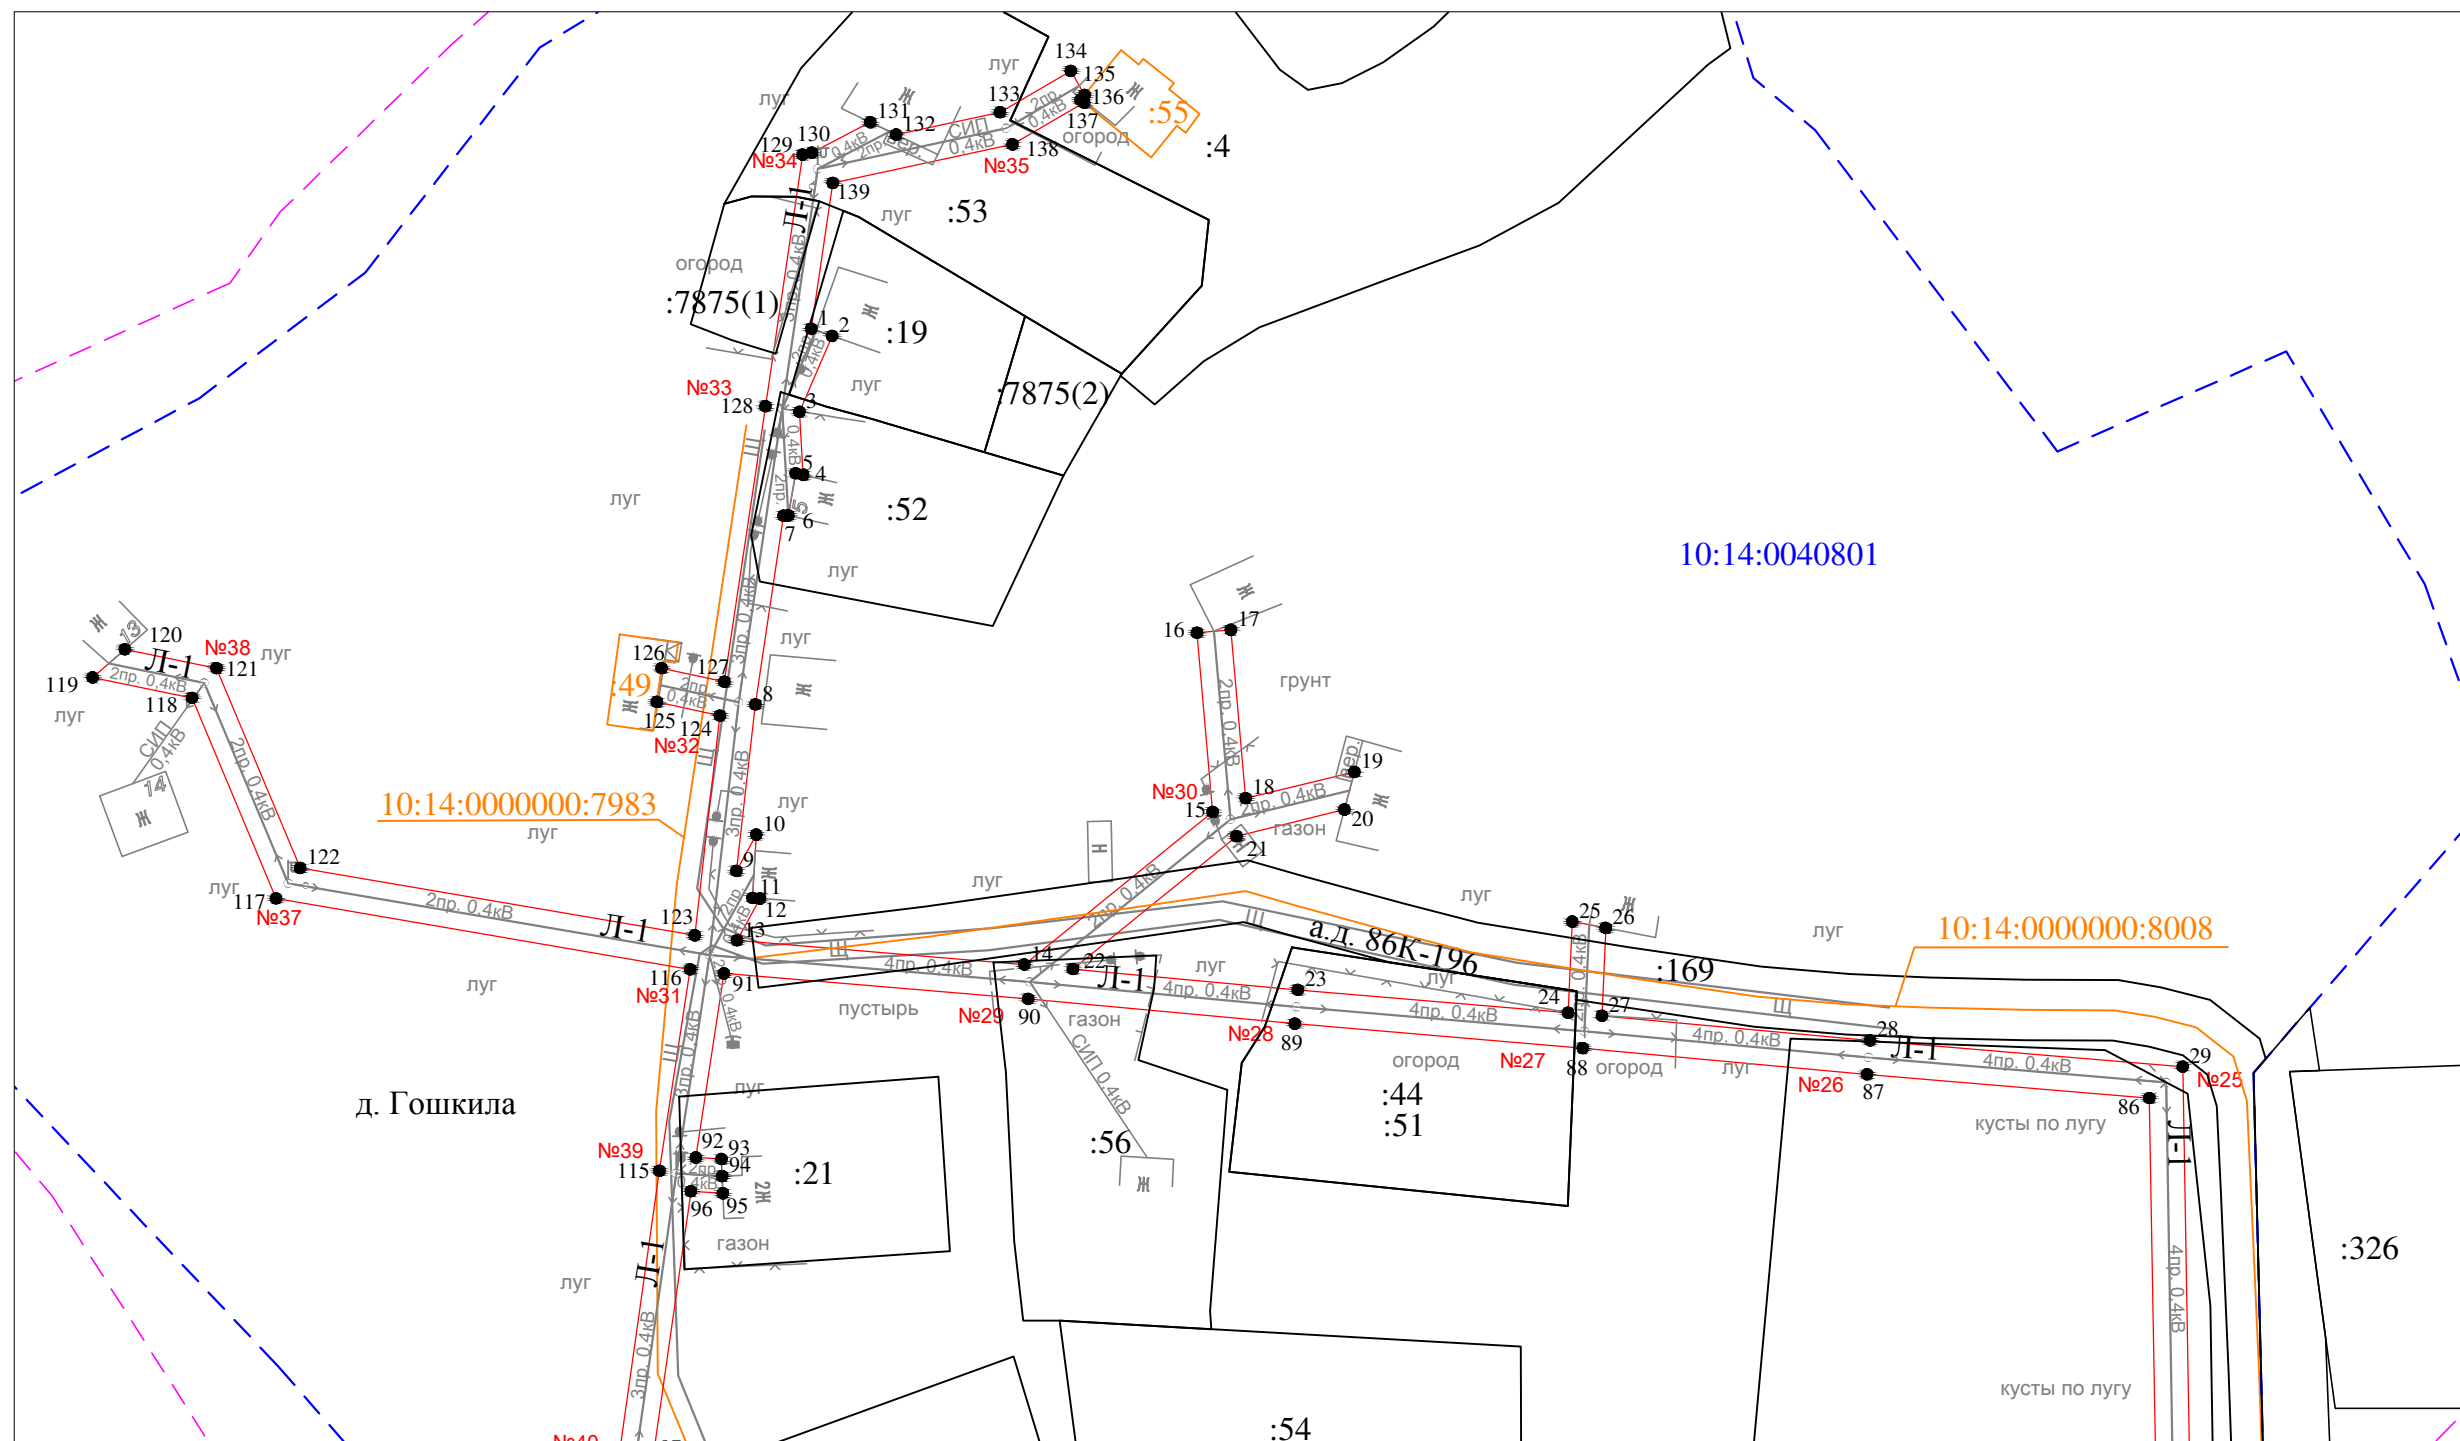


Условные обозначения:

- - проектные границы публичного сервитута
- ¹ - обозначение характерной точки границы
- N11 - номер опоры
- - граница кадастрового квартала
- - границы земельного участка, данные ЕГРН
- - ОКС, данные ЕГРН
- - граница зоны с особыми условиями использования территории, данные ЕГРН
- - граница населенного пункта, данные ЕГРН, ГП
- 10:15:0070103 - номер кадастрового квартала
- :6 - обозначение земельного участка

Масштаб 1 : 1000


Схема расположения публичного сервитута для размещения (эксплуатации) объекта электросетевого хозяйства
ВЛ-0,4 кВ от КТП № 334

Лист 2

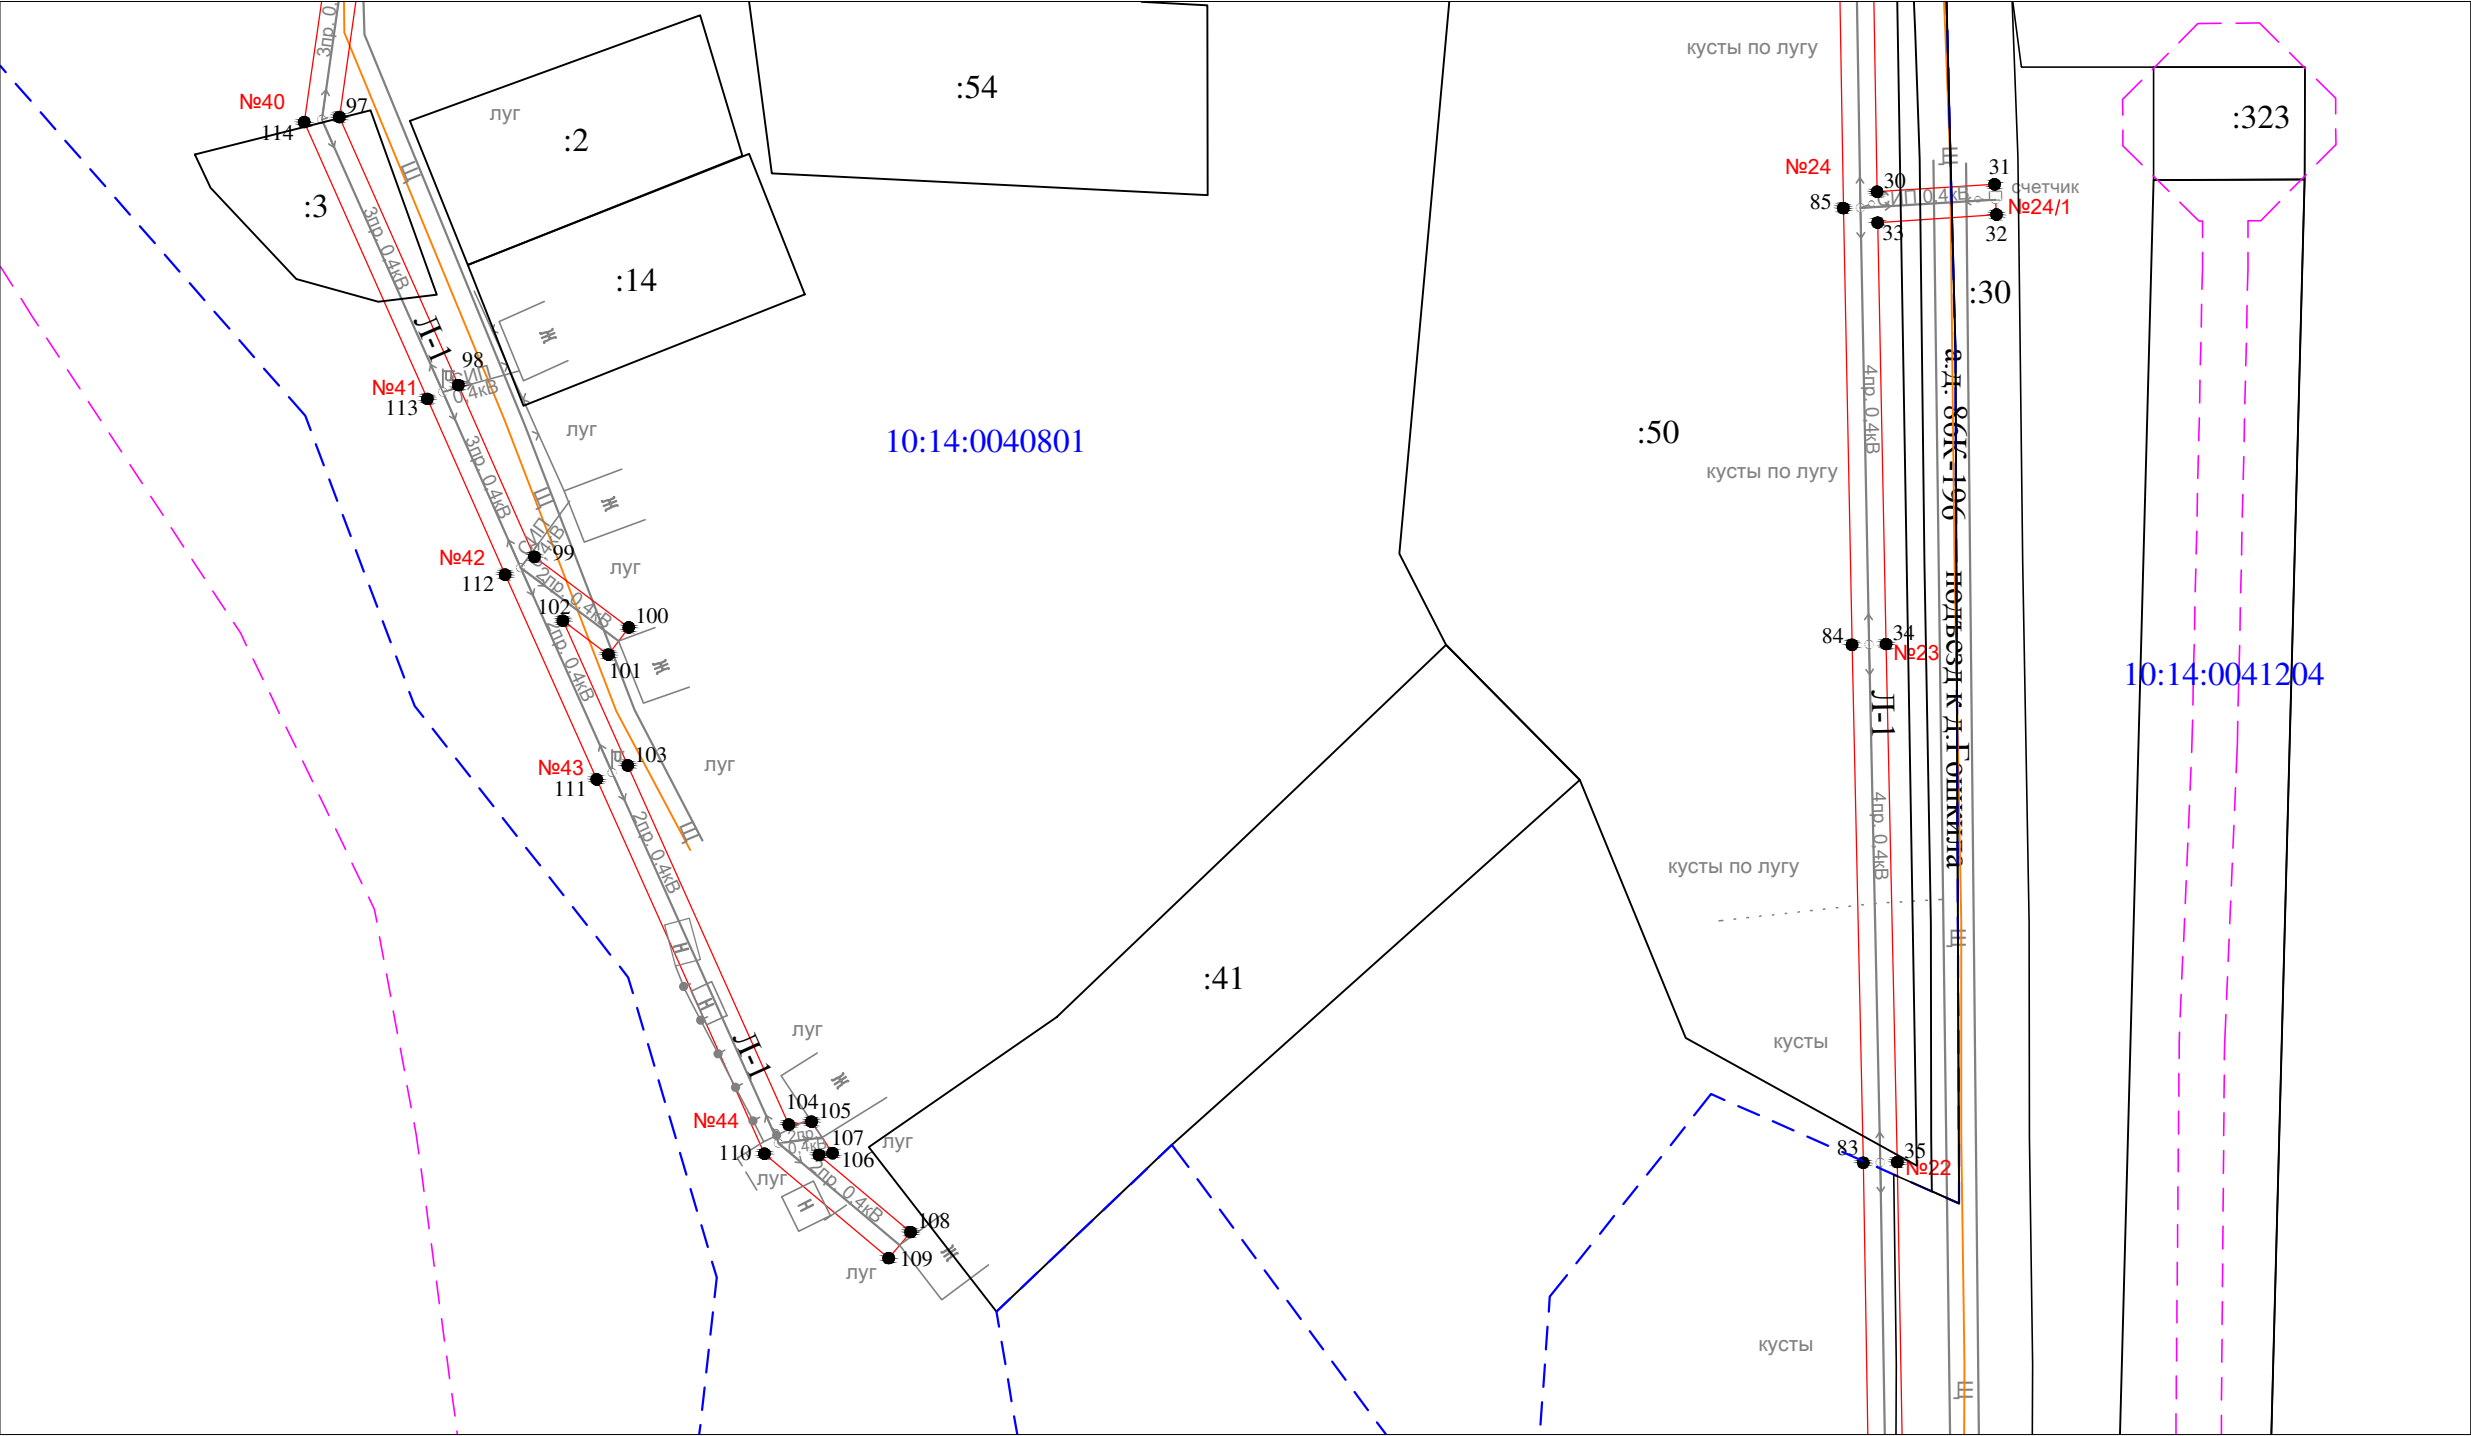


- Условные обозначения:
- проектные границы публичного сервитута
 - 1 - обозначение характерной точки границы
 - N11 - номер опоры
 - - - - - граница кадастрового квартала
 - границы земельного участка, данные ЕГРН
 - ОКС, данные ЕГРН
 - - - - - граница зоны с особыми условиями использования территории, данные ЕГРН
 - - - - - граница населенного пункта, данные ЕГРН, ГП
 - 10:15:0070103 - номер кадастрового квартала
 - :6 - обозначение земельного участка

Масштаб 1 : 1000

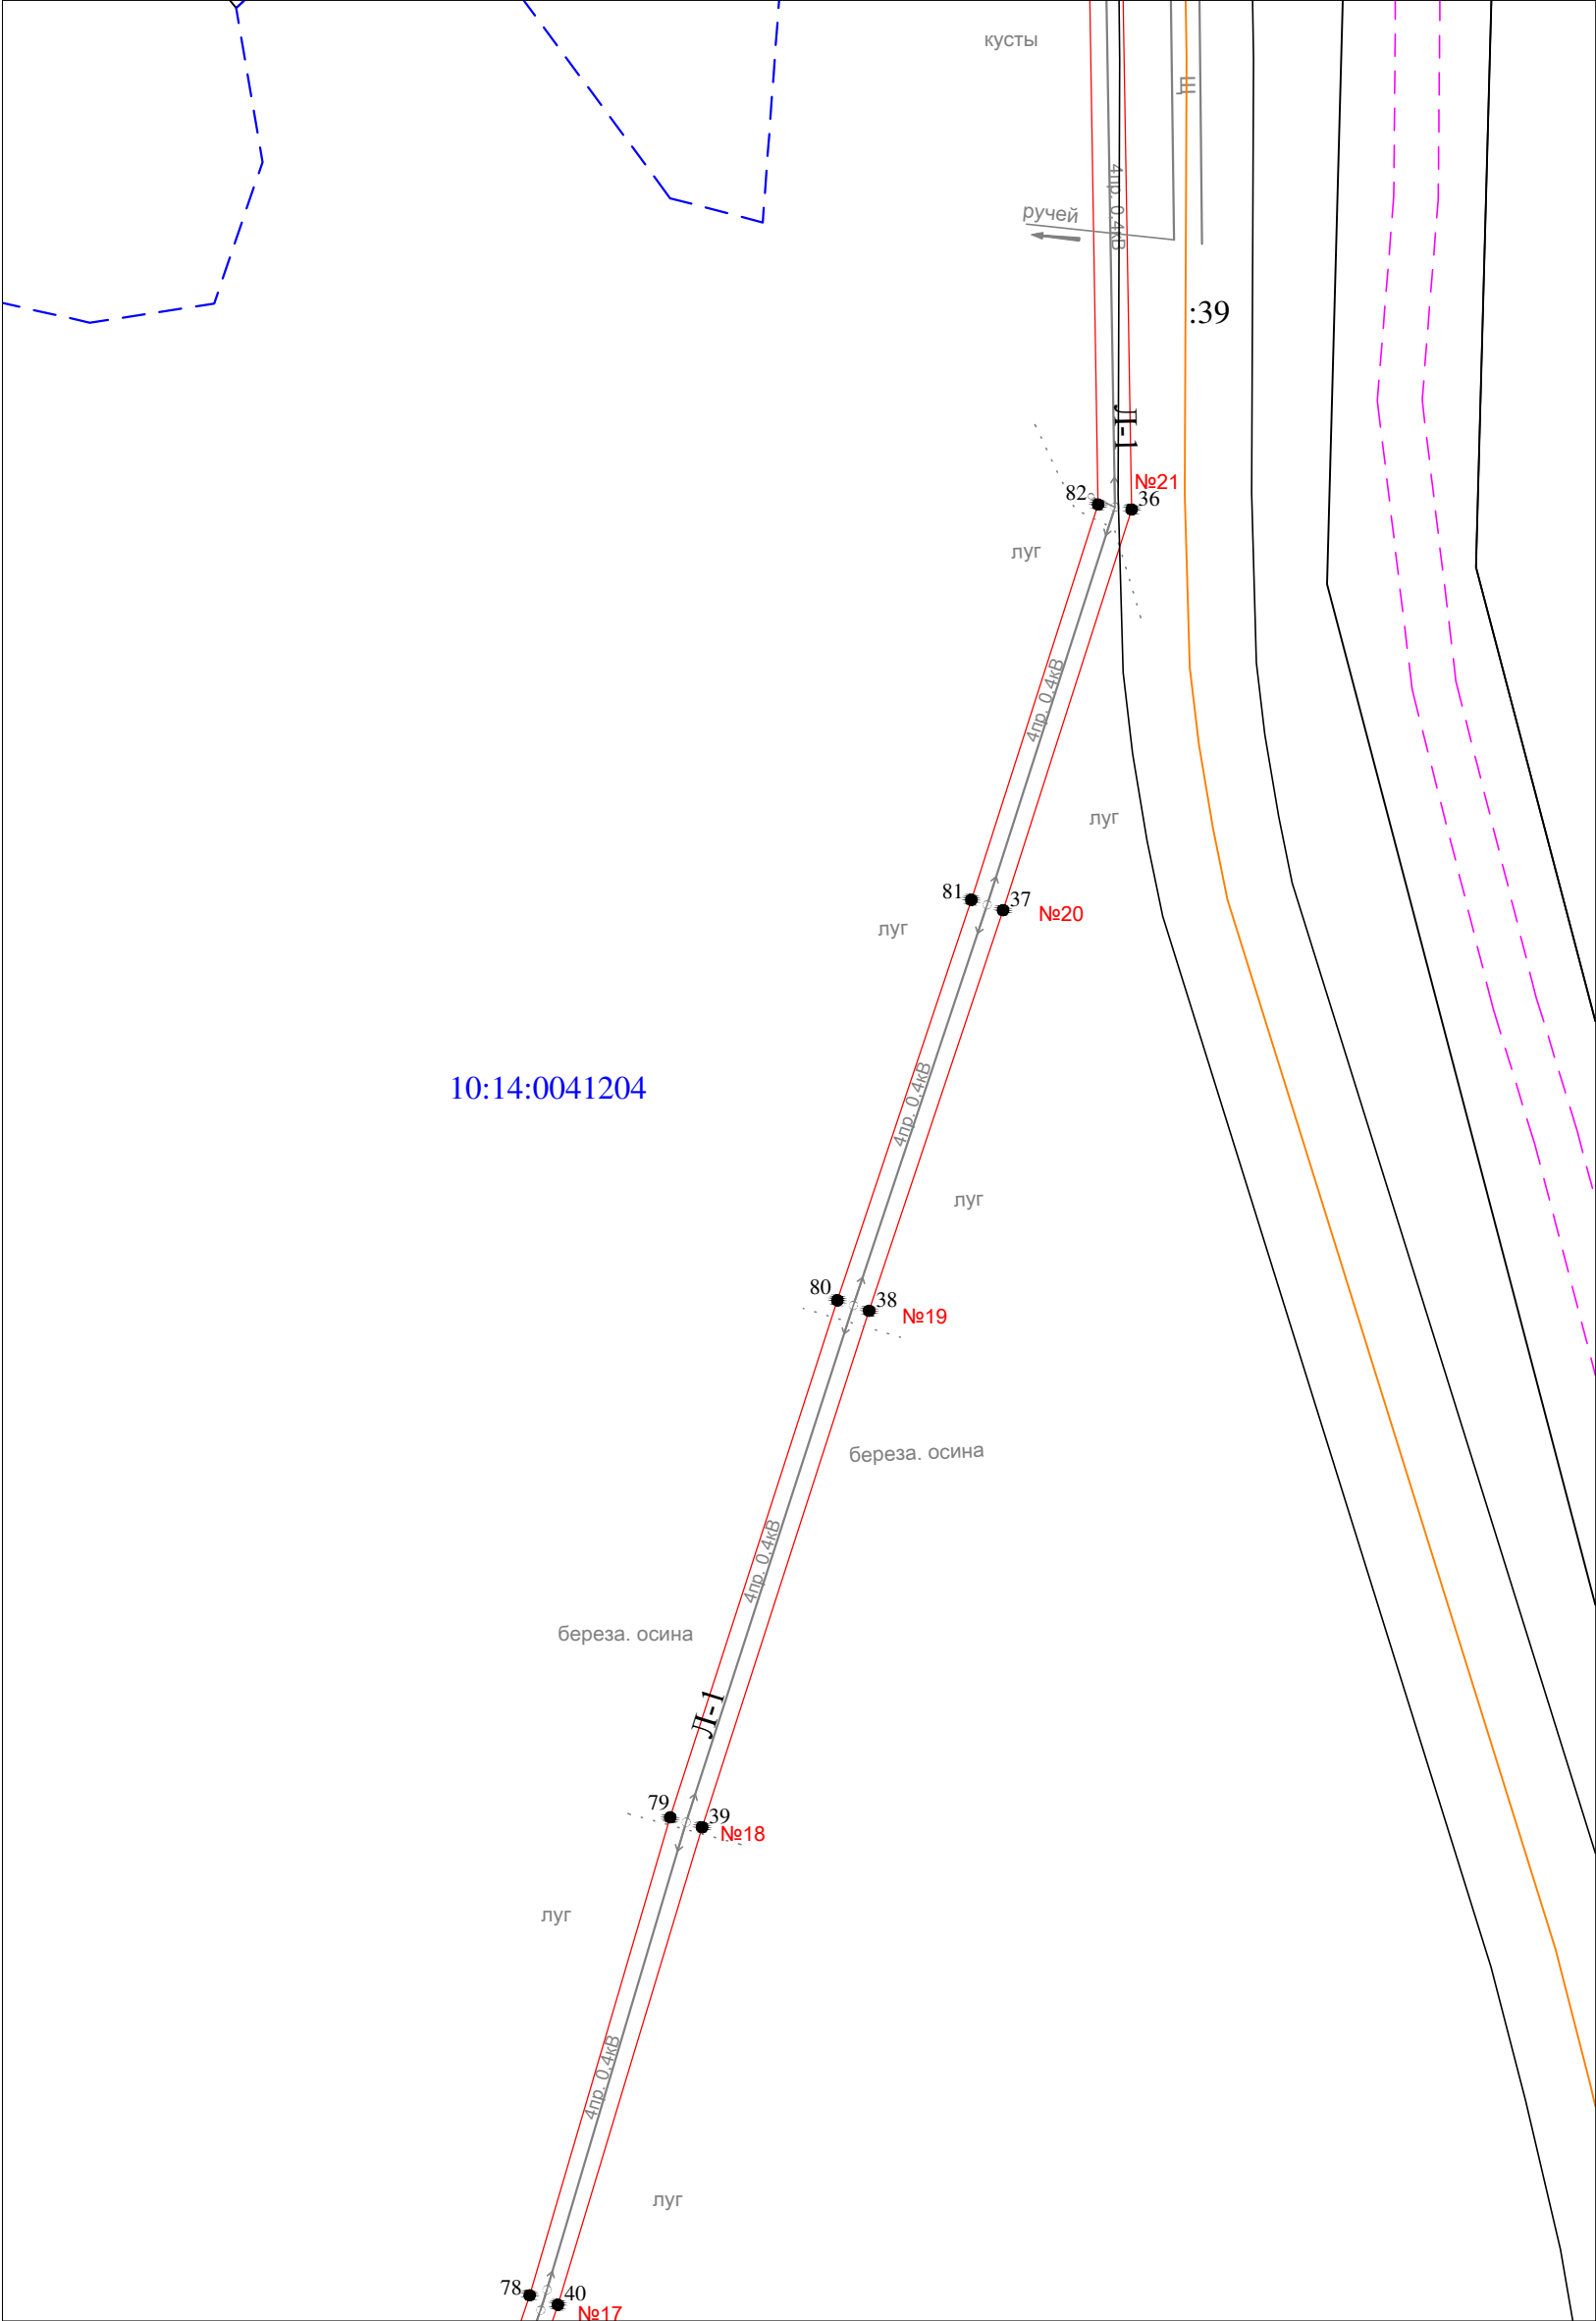


Масштаб 1 : 1000

- Условные обозначения:
- проектные границы публичного сервитута
 - 1 ● - обозначение характерной точки границы
 - №5 - номер опоры
 - - - граница кадастрового квартала
 - границы земельного участка, данные ЕГРН
 - ОКС, данные ЕГРН
 - - - граница зоны с особыми условиями использования территории, данные ЕГРН
 - 10:14:0020116 - номер кадастрового квартала
 - :26 - обозначение земельного участка

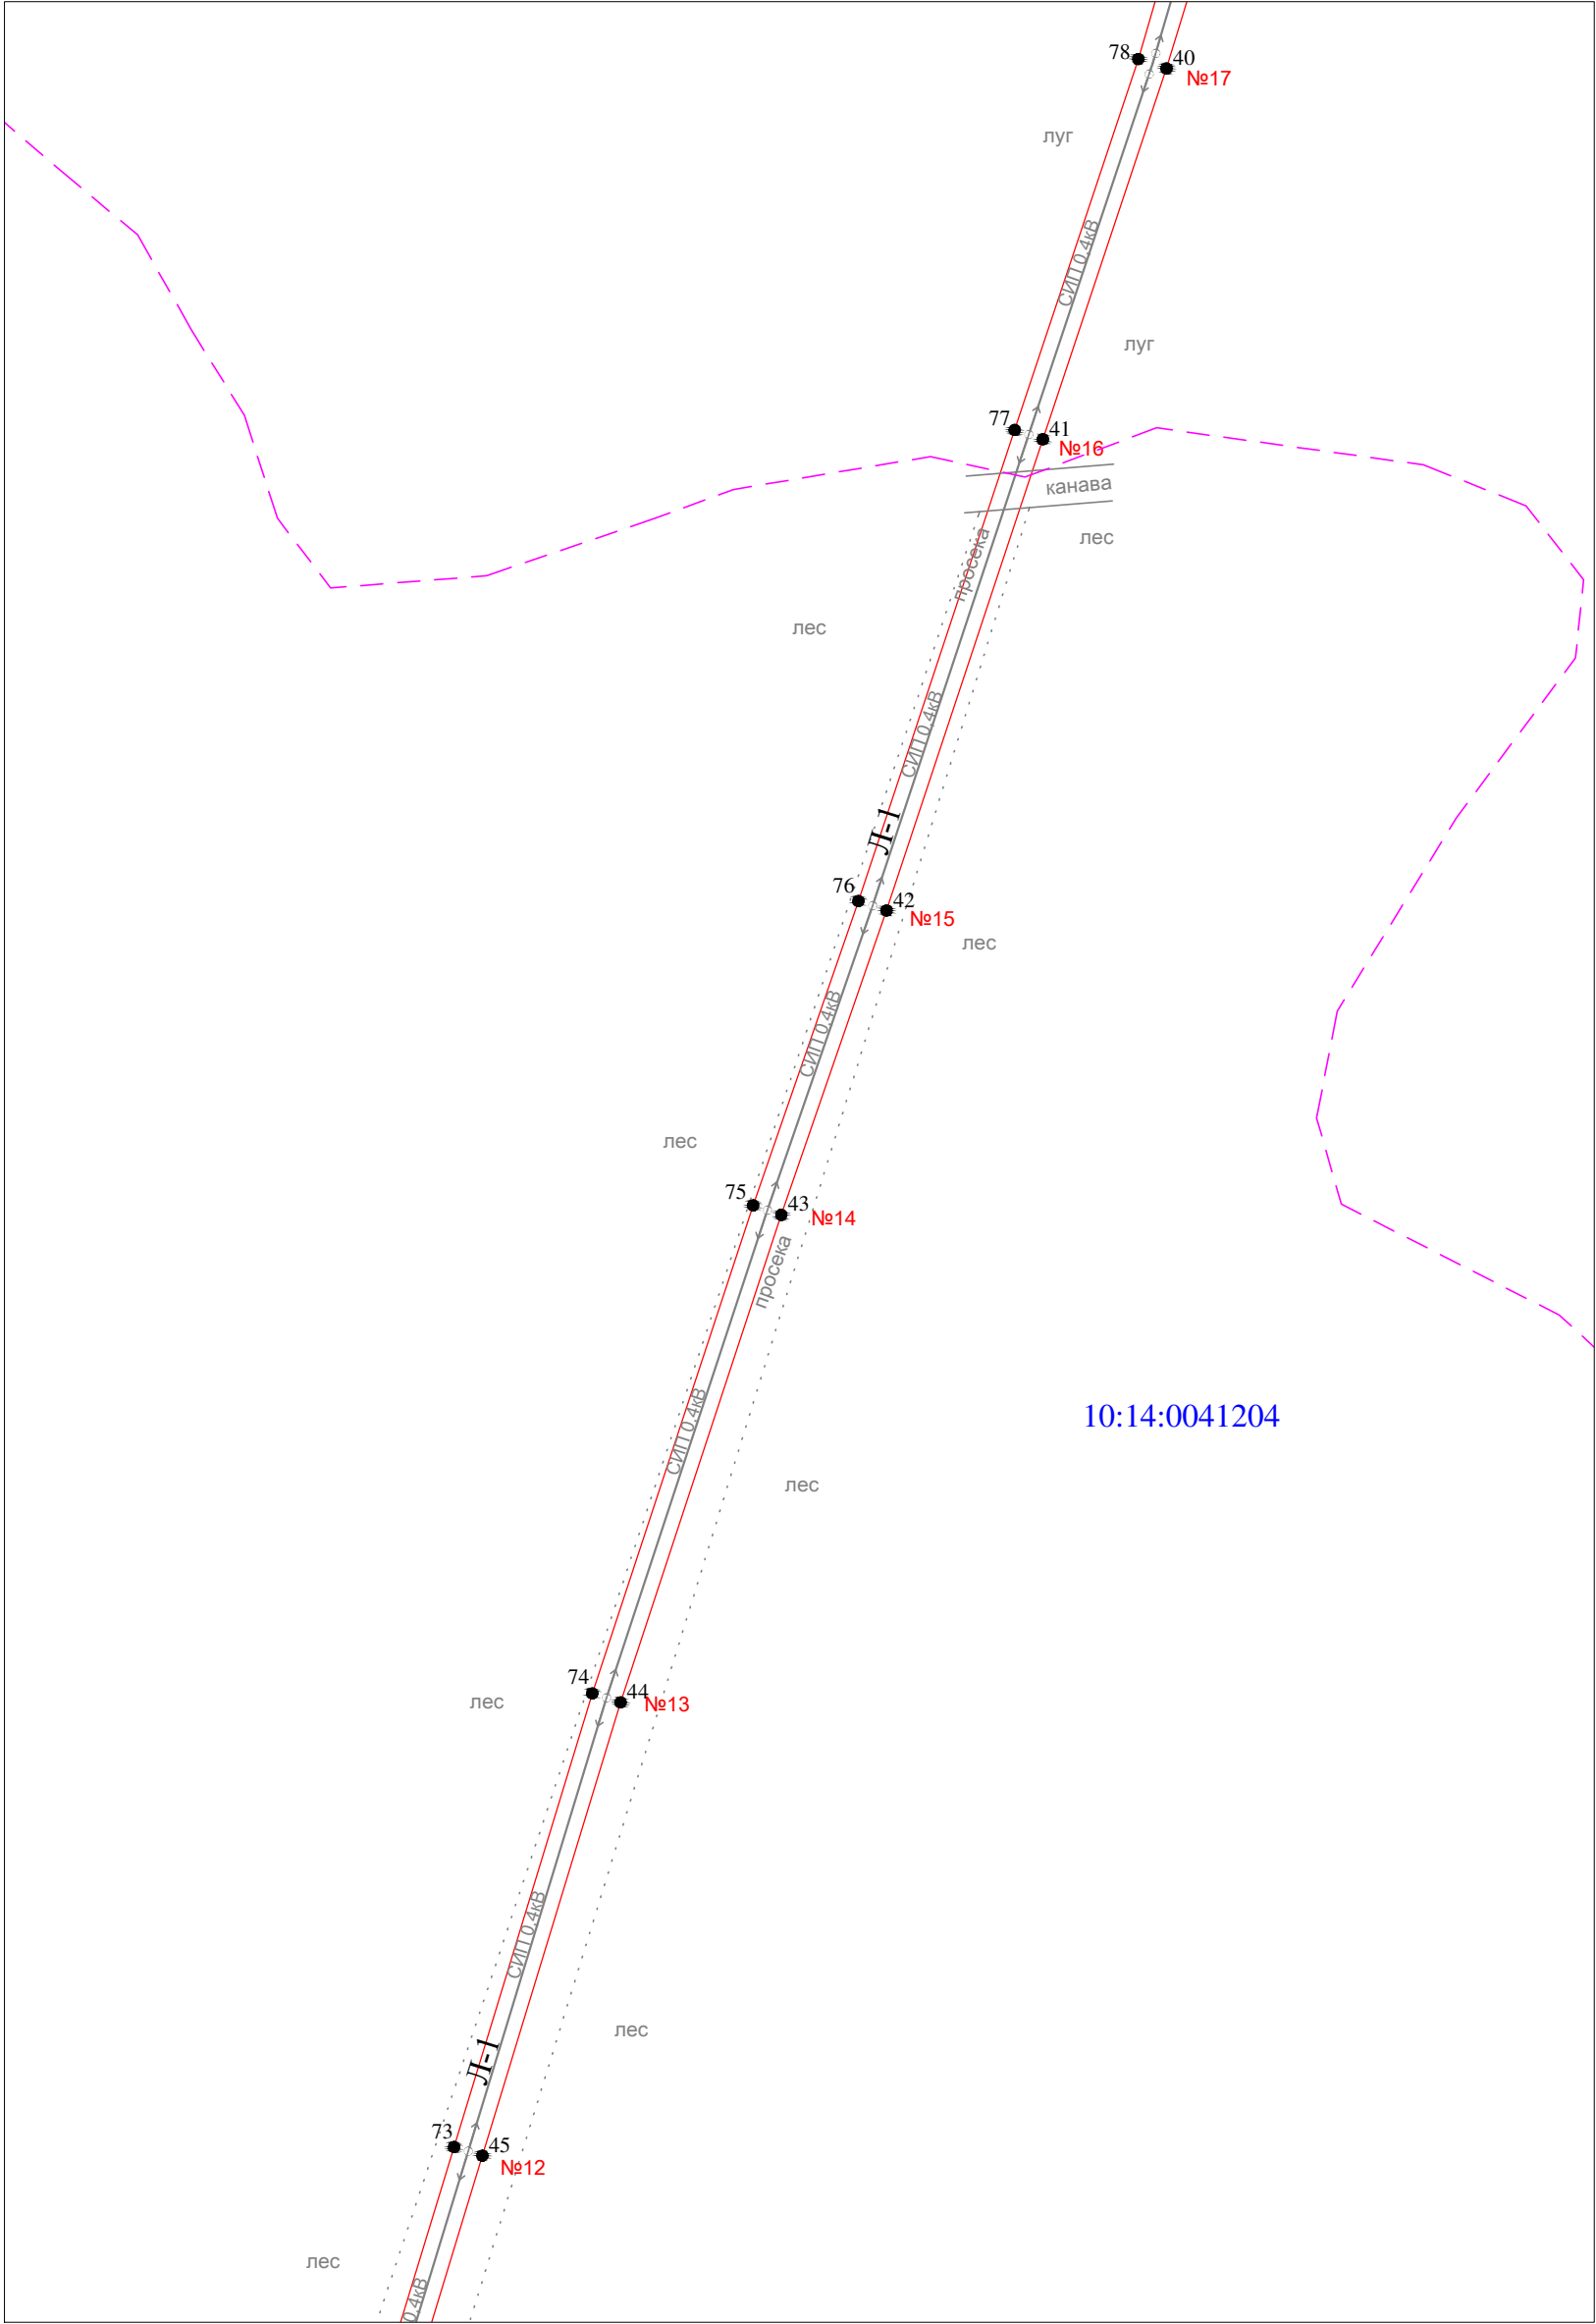


Масштаб 1 : 1000

- Условные обозначения:
- проектные границы публичного сервитута
 - 1 ● - обозначение характерной точки границы
 - №5 - номер опоры
 - граница кадастрового квартала
 - границы земельного участка, данные ЕГРН
 - ОКС, данные ЕГРН
 - граница зоны с особыми условиями использования территории, данные ЕГРН
 - 10:14:0020116 - номер кадастрового квартала
 - :26 - обозначение земельного участка

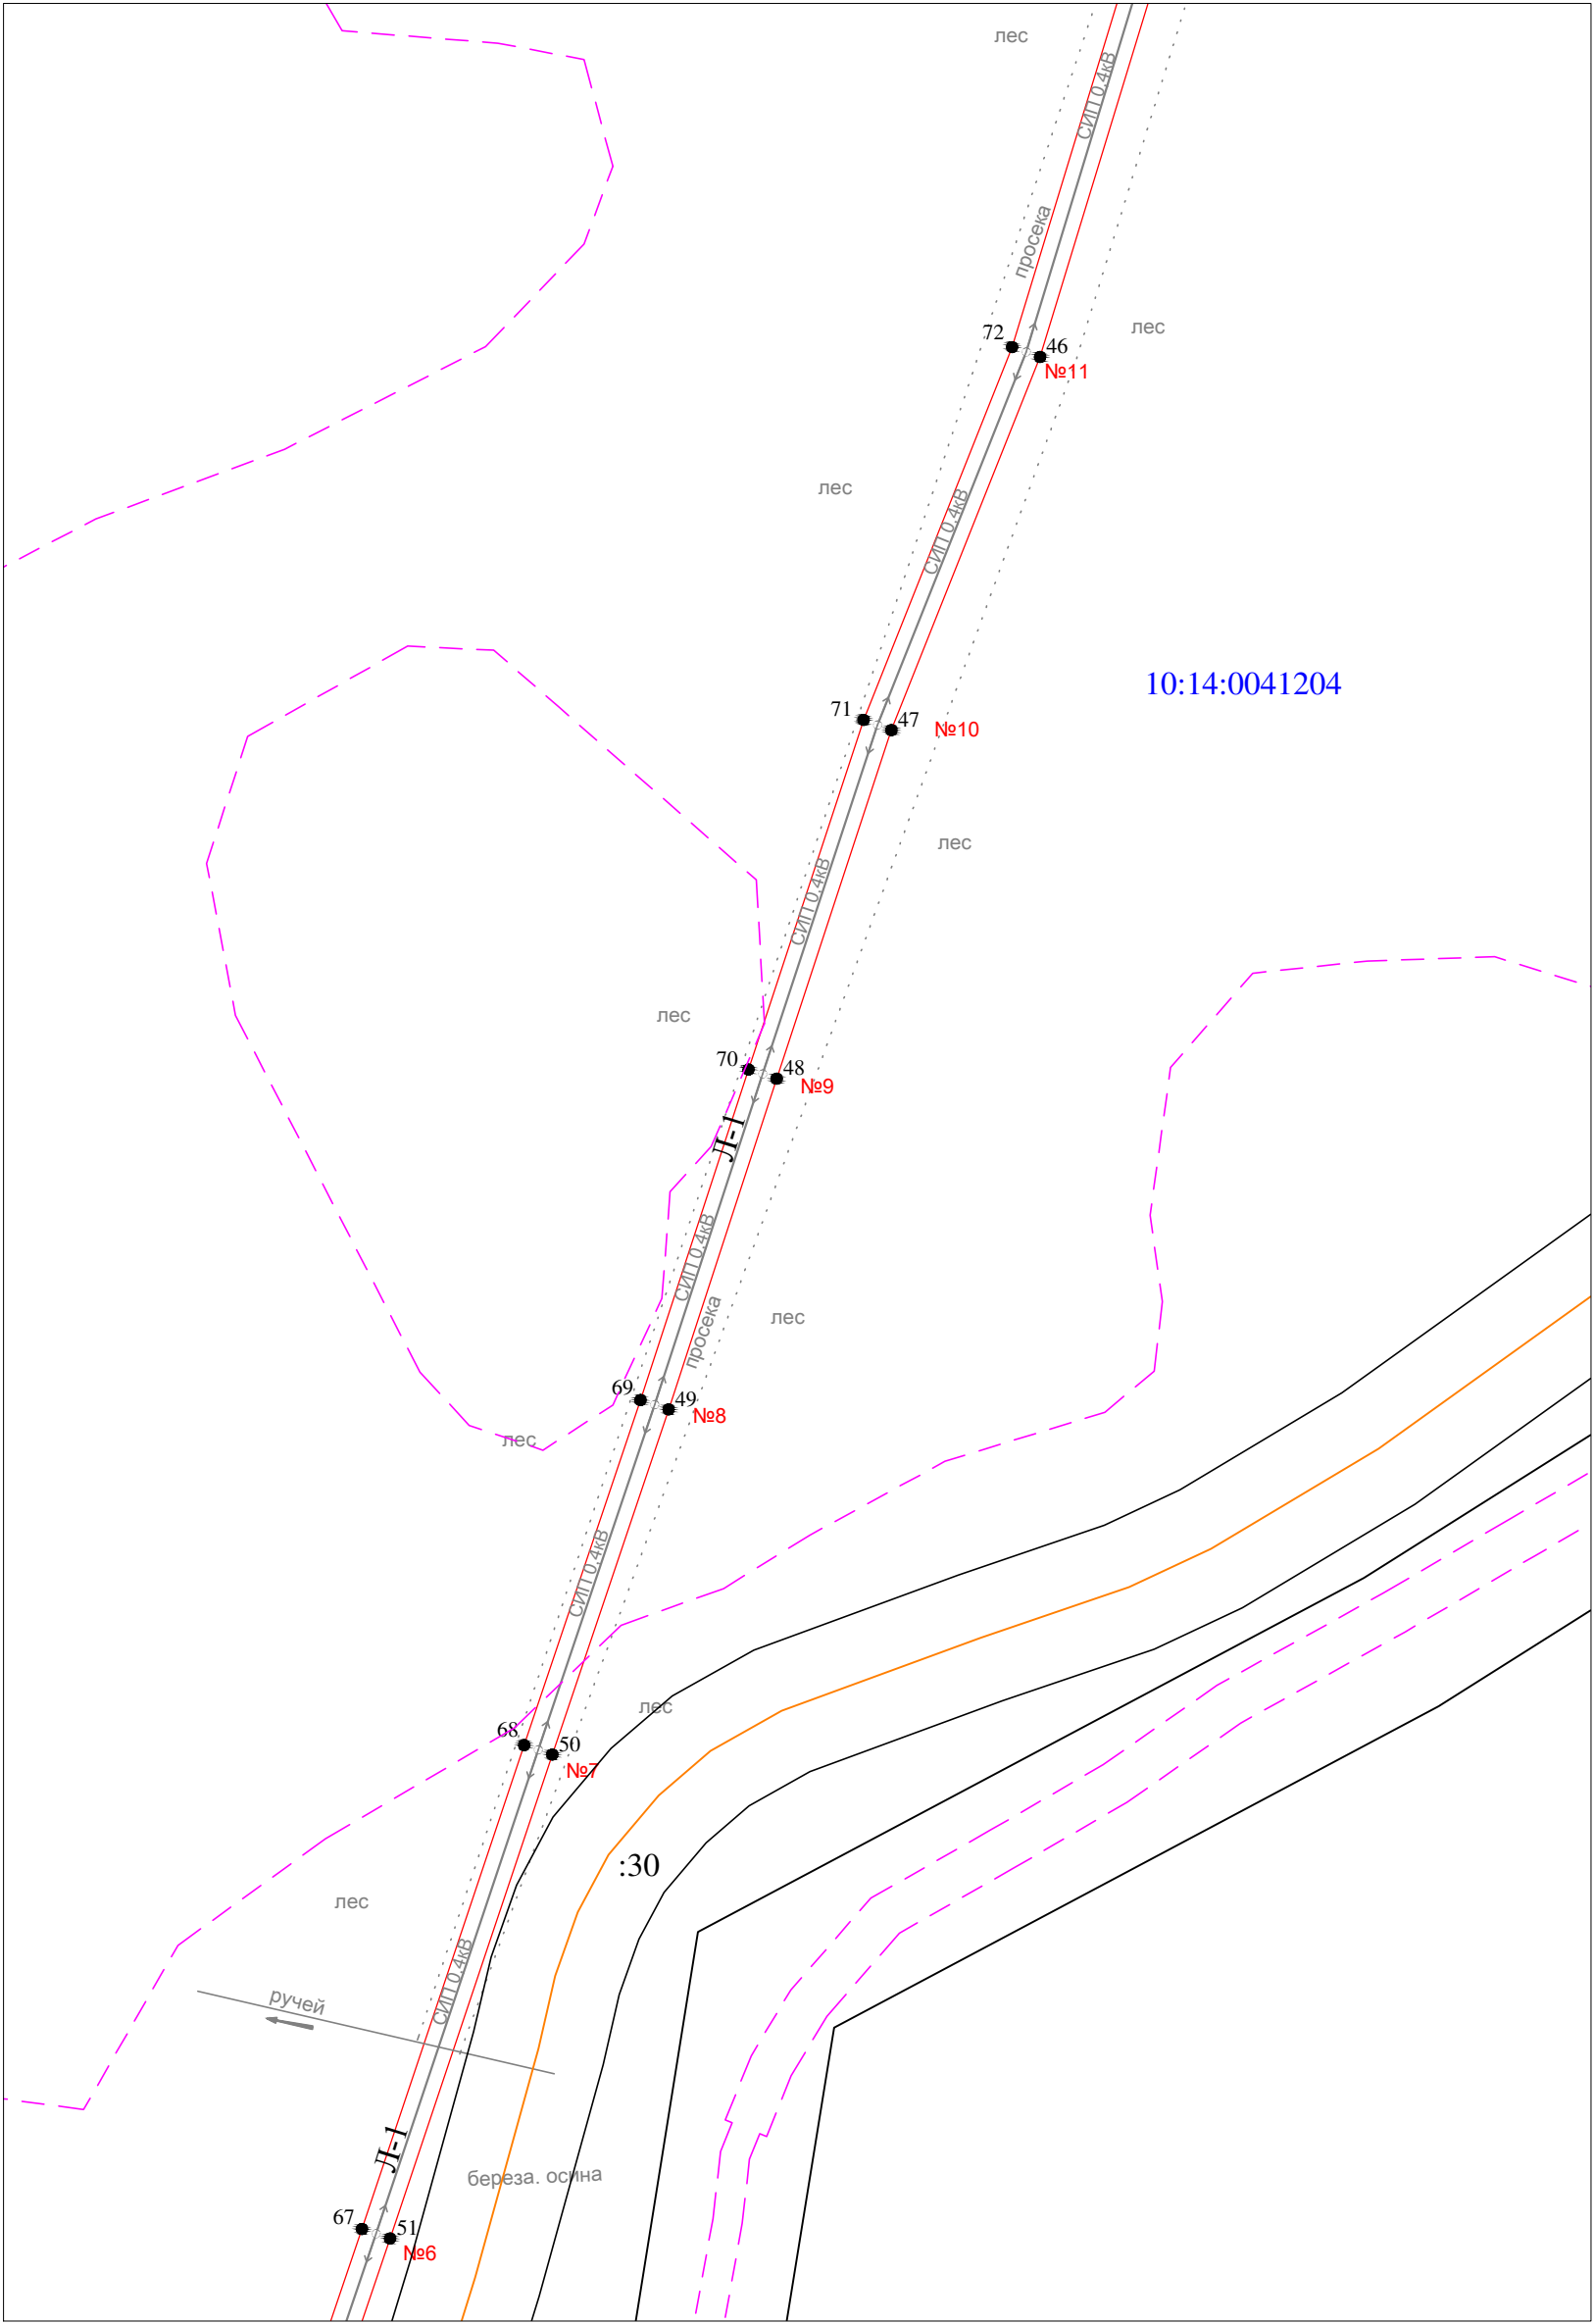

Масштаб 1 : 1000

- Условные обозначения:
- проектные границы публичного сервитута
 - 1 ● - обозначение характерной точки границы
 - №5 - номер опоры
 - граница кадастрового квартала
 - границы земельного участка, данные ЕГРН
 - ОКС, данные ЕГРН
 - граница зоны с особыми условиями использования территории, данные ЕГРН
 - 10:14:0020116 - номер кадастрового квартала
 - :26 - обозначение земельного участка

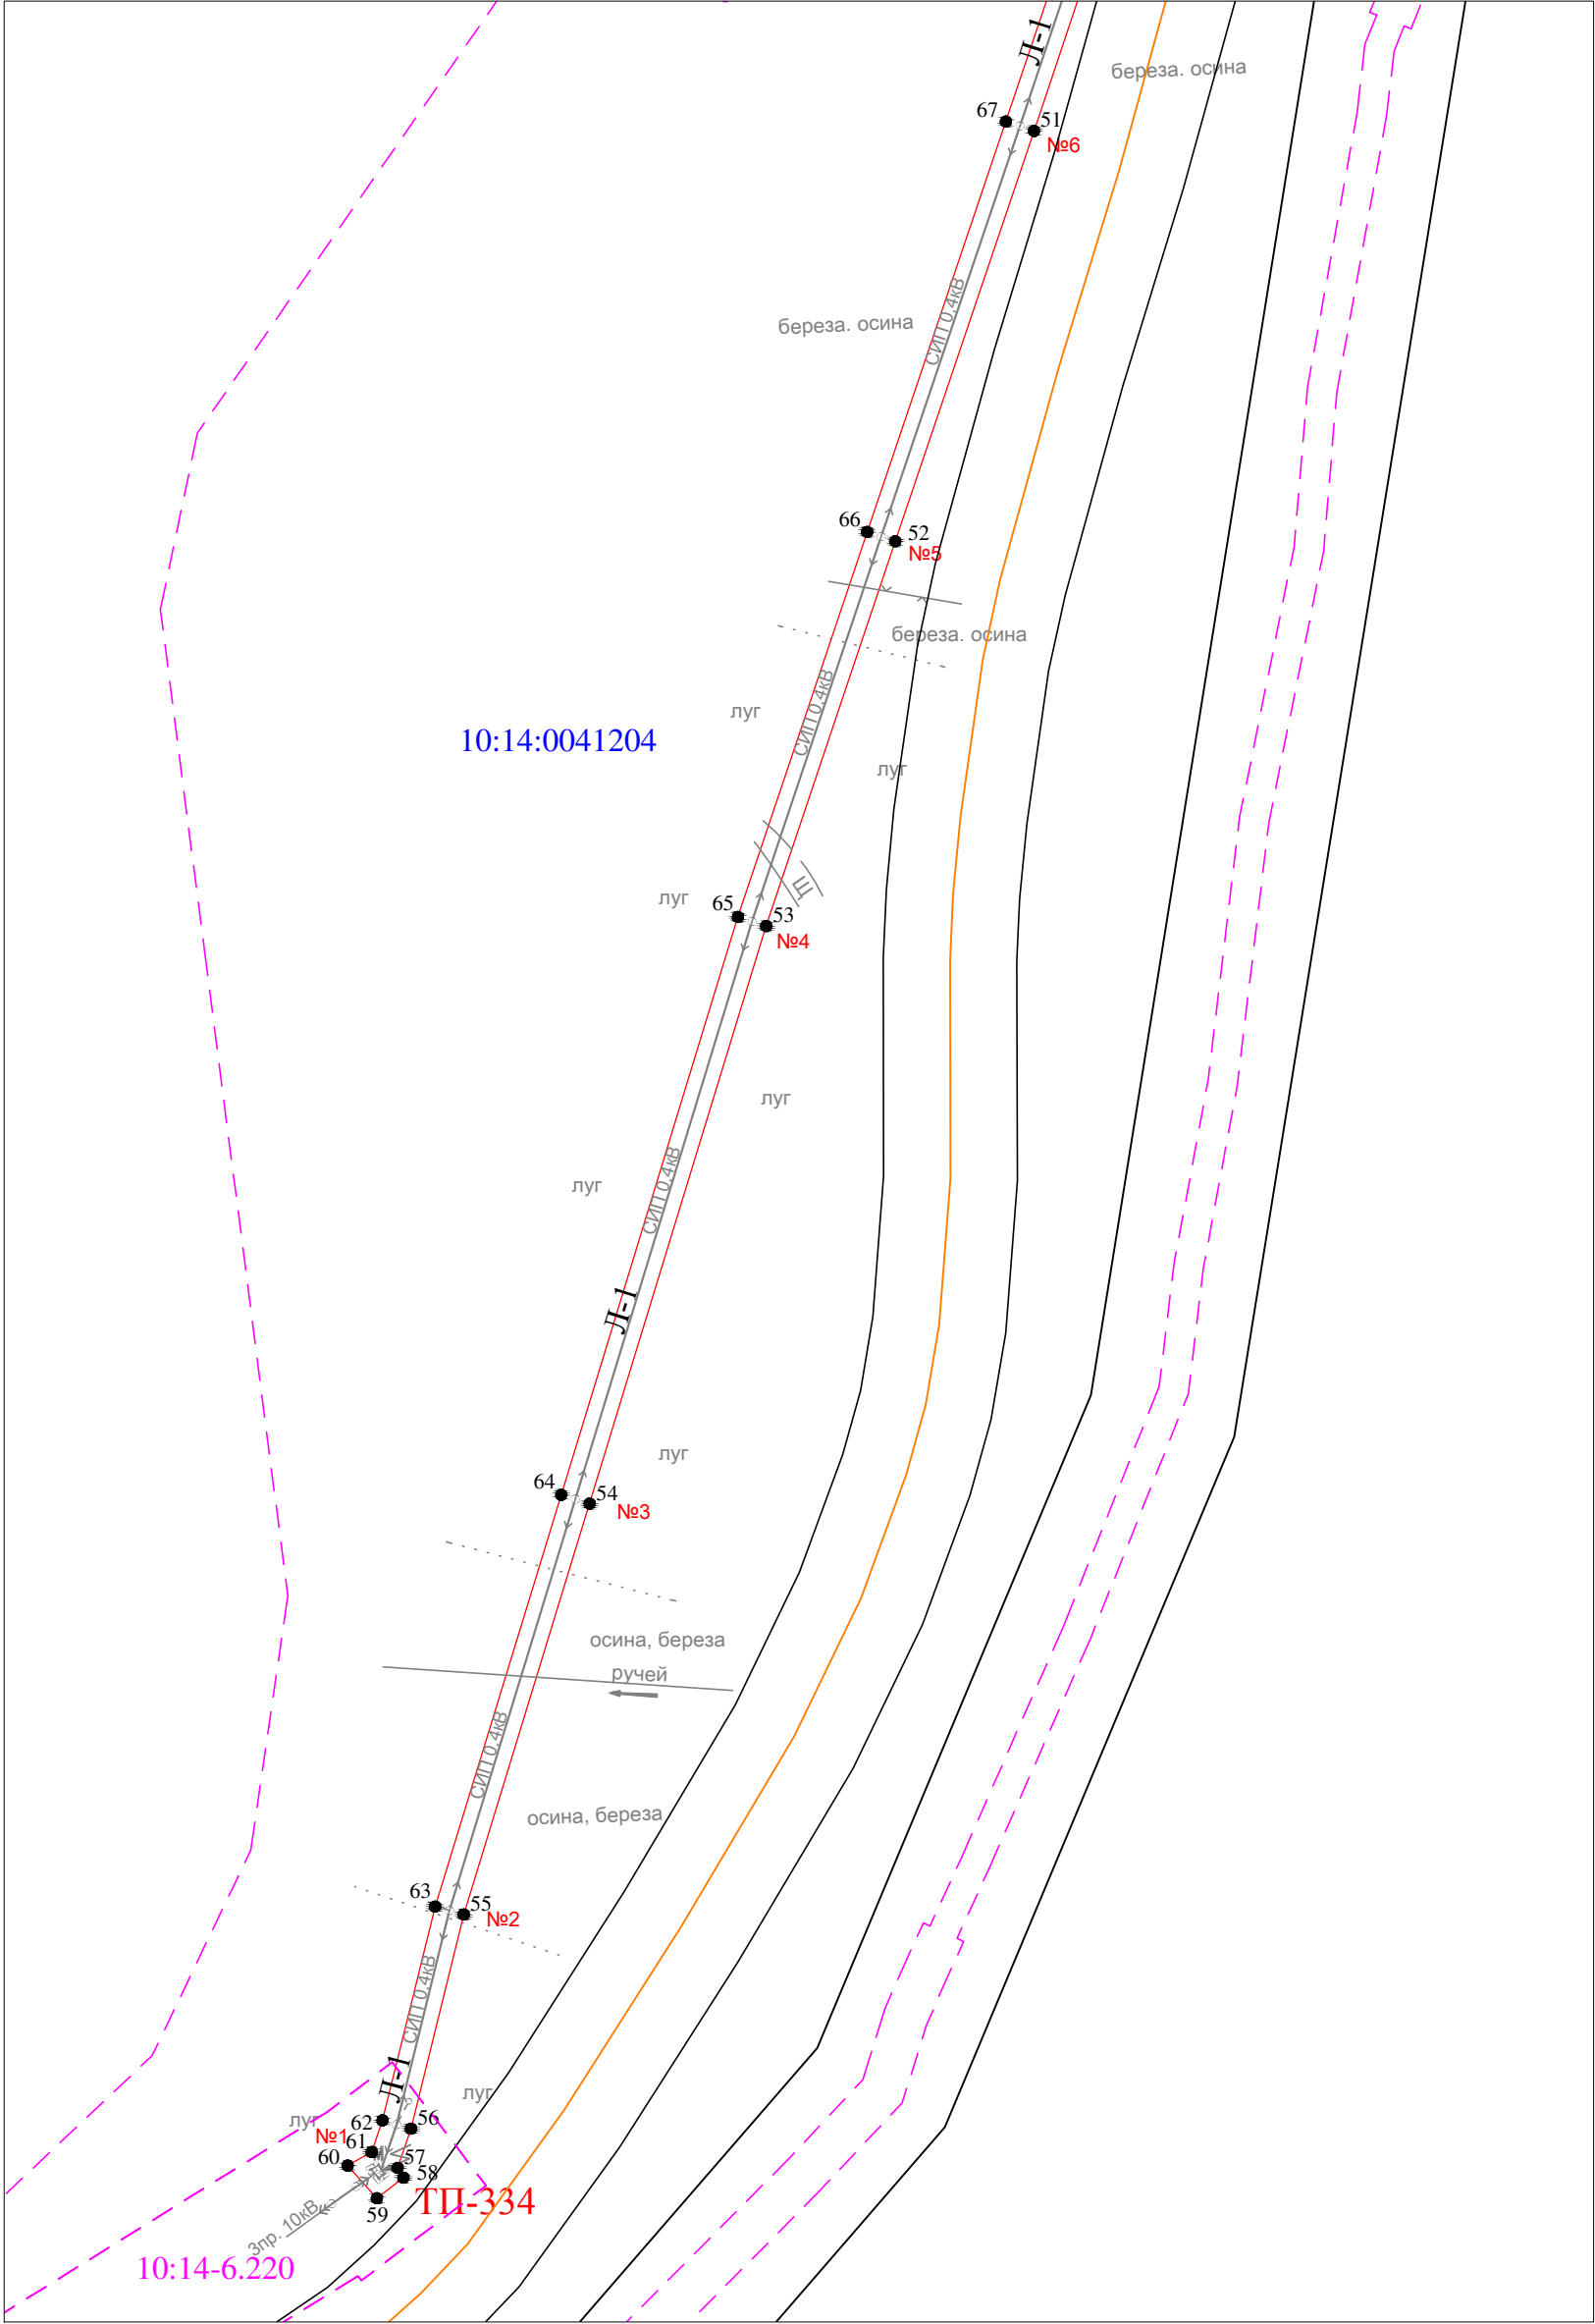

Масштаб 1 : 1000

Условные обозначения:

- проектные границы публичного сервитута
- 1 ● - обозначение характерной точки границы
- №5 - номер опоры
- граница кадастрового квартала
- границы земельного участка, данные ЕГРН
- ОКС, данные ЕГРН
- граница зоны с особыми условиями использования территории, данные ЕГРН
- 10:14:0020116 - номер кадастрового квартала
- :26 - обозначение земельного участка

Раздел 2

Сведения о местоположении границ объекта

1. Система координат: МСК-10 зона 1

2. Сведения о характерных точках границ объекта

Обозначение характерных точек границ	Координаты, м		Метод определения координат характерной точки	Средняя квадратическая погрешность положения характерной точки (M _t), м	Описание обозначени я точки на местности (при наличии)
	X	Y			
1	2	3	4	5	6
1	284035.14	1464274.32	геодезический метод	0.2	-
2	284034.18	1464277.08	геодезический метод	0.2	-
3	284024.16	1464272.76	геодезический метод	0.2	-
4	284015.81	1464273.24	геодезический метод	0.2	-
5	284016.03	1464272.26	геодезический метод	0.2	-
6	284010.46	1464271.30	геодезический метод	0.2	-
7	284010.42	1464270.65	геодезический метод	0.2	-
8	283985.47	1464266.93	геодезический метод	0.2	-
9	283963.45	1464264.41	геодезический метод	0.2	-
10	283968.26	1464267.05	геодезический метод	0.2	-
11	283959.88	1464266.55	геодезический метод	0.2	-
12	283959.82	1464267.55	геодезический метод	0.2	-
13	283954.28	1464264.50	геодезический метод	0.2	-
14	283951.08	1464302.50	геодезический метод	0.2	-
15	283971.27	1464327.41	геодезический метод	0.2	-
16	283994.95	1464325.34	геодезический метод	0.2	-
17	283995.34	1464329.82	геодезический метод	0.2	-
18	283973.07	1464331.77	геодезический метод	0.2	-
19	283976.54	1464346.16	геодезический метод	0.2	-
20	283971.58	1464344.84	геодезический метод	0.2	-
21	283968.03	1464330.57	геодезический метод	0.2	-
22	283950.49	1464308.92	геодезический метод	0.2	-
23	283947.74	1464338.68	геодезический метод	0.2	-
24	283944.71	1464374.43	геодезический метод	0.2	-
25	283956.77	1464374.98	геодезический метод	0.2	-
26	283955.92	1464379.40	геодезический метод	0.2	-
27	283944.31	1464378.91	геодезический метод	0.2	-
28	283941.05	1464414.36	геодезический метод	0.2	-
29	283937.58	1464455.73	геодезический метод	0.2	-
30	283875.93	1464456.77	геодезический метод	0.2	-
31	283876.89	1464472.31	геодезический метод	0.2	-
32	283872.90	1464472.56	геодезический метод	0.2	-
33	283871.83	1464456.85	геодезический метод	0.2	-
34	283816.10	1464457.96	геодезический метод	0.2	-
35	283747.60	1464459.45	геодезический метод	0.2	-
36	283660.25	1464460.91	геодезический метод	0.2	-
37	283606.27	1464443.59	геодезический метод	0.2	-
38	283552.29	1464425.54	геодезический метод	0.2	-
39	283482.70	1464403.04	геодезический метод	0.2	-
40	283418.37	1464383.60	геодезический метод	0.2	-
41	283368.41	1464366.94	геодезический метод	0.2	-
42	283304.92	1464345.89	геодезический метод	0.2	-
43	283263.91	1464331.71	геодезический метод	0.2	-
44	283198.23	1464310.06	геодезический метод	0.2	-
45	283137.16	1464291.45	геодезический метод	0.2	-
46	283079.57	1464273.89	геодезический метод	0.2	-
47	283029.24	1464253.83	геодезический метод	0.2	-
48	282982.21	1464238.36	геодезический метод	0.2	-
49	282937.59	1464223.78	геодезический метод	0.2	-
50	282891.03	1464208.08	геодезический метод	0.2	-
51	282825.75	1464186.20	геодезический метод	0.2	-
52	282770.47	1464167.51	геодезический метод	0.2	-

Раздел 2

Сведения о местоположении границ объекта

1. Система координат: МСК-10 зона 1

2. Сведения о характерных точках границ объекта

53	282718.64	1464150.11	геодезический метод	0.2	-
54	282640.84	1464126.32	геодезический метод	0.2	-
55	282585.49	1464109.36	геодезический метод	0.2	-
56	282556.63	1464102.26	геодезический метод	0.2	-
57	282551.35	1464100.45	геодезический метод	0.2	-
58	282550.03	1464101.23	геодезический метод	0.2	-
59	282547.26	1464097.66	геодезический метод	0.2	-
60	282551.67	1464093.72	геодезический метод	0.2	-
61	282553.49	1464096.95	геодезический метод	0.2	-
62	282557.76	1464098.41	геодезический метод	0.2	-
63	282586.55	1464105.51	геодезический метод	0.2	-
64	282642.02	1464122.50	геодезический метод	0.2	-
65	282719.86	1464146.30	геодезический метод	0.2	-
66	282771.75	1464163.71	геодезический метод	0.2	-
67	282827.03	1464182.41	геодезический метод	0.2	-
68	282892.31	1464204.29	геодезический метод	0.2	-
69	282938.85	1464219.98	геодезический метод	0.2	-
70	282983.46	1464234.56	геодезический метод	0.2	-
71	283030.61	1464250.07	геодезический метод	0.2	-
72	283080.90	1464270.11	геодезический метод	0.2	-
73	283138.33	1464287.62	геодезический метод	0.2	-
74	283199.44	1464306.25	геодезический метод	0.2	-
75	283265.19	1464327.92	геодезический метод	0.2	-
76	283306.20	1464342.10	геодезический метод	0.2	-
77	283369.67	1464363.15	геодезический метод	0.2	-
78	283419.64	1464379.81	геодезический метод	0.2	-
79	283484.04	1464398.74	геодезический метод	0.2	-
80	283553.70	1464421.27	геодезический метод	0.2	-
81	283607.67	1464439.31	геодезический метод	0.2	-
82	283660.92	1464456.40	геодезический метод	0.2	-
83	283747.52	1464454.95	геодезический метод	0.2	-
84	283816.01	1464453.46	геодезический метод	0.2	-
85	283873.75	1464452.31	геодезический метод	0.2	-
86	283933.43	1464451.29	геодезический метод	0.2	-
87	283936.57	1464413.97	геодезический метод	0.2	-
88	283940.03	1464376.37	геодезический метод	0.2	-
89	283943.26	1464338.28	геодезический метод	0.2	-
90	283946.52	1464303.01	геодезический метод	0.2	-
91	283949.91	1464262.77	геодезический метод	0.2	-
92	283925.57	1464259.06	геодезический метод	0.2	-
93	283925.36	1464262.44	геодезический метод	0.2	-
94	283923.10	1464262.54	геодезический метод	0.2	-
95	283920.84	1464262.63	геодезический метод	0.2	-
96	283921.11	1464258.40	геодезический метод	0.2	-
97	283885.77	1464253.38	геодезический метод	0.2	-
98	283850.35	1464269.13	геодезический метод	0.2	-
99	283827.64	1464279.18	геодезический метод	0.2	-
100	283818.30	1464291.66	геодезический метод	0.2	-
101	283814.70	1464288.96	геодезический метод	0.2	-
102	283819.19	1464282.96	геодезический метод	0.2	-
103	283800.05	1464291.53	геодезический метод	0.2	-
104	283752.56	1464312.82	геодезический метод	0.2	-
105	283752.95	1464315.84	геодезический метод	0.2	-
106	283748.77	1464318.61	геодезический метод	0.2	-
107	283748.54	1464316.81	геодезический метод	0.2	-
108	283738.34	1464328.93	геодезический метод	0.2	-
109	283734.89	1464326.04	геодезический метод	0.2	-
110	283748.72	1464309.61	геодезический метод	0.2	-
111	283798.21	1464287.42	геодезический метод	0.2	-
112	283825.28	1464275.31	геодезический метод	0.2	-
113	283848.52	1464265.02	геодезический метод	0.2	-

Раздел 2

Сведения о местоположении границ объекта

1. Система координат: МСК-10 зона 1

2. Сведения о характерных точках границ объекта

114	283885.12	1464248.74	геодезический метод	0.2	-
115	283923.81	1464254.23	геодезический метод	0.2	-
116	283950.45	1464258.30	геодезический метод	0.2	-
117	283959.82	1464203.53	геодезический метод	0.2	-
118	283986.33	1464192.42	геодезический метод	0.2	-
119	283989.04	1464179.27	геодезический метод	0.2	-
120	283992.75	1464183.53	геодезический метод	0.2	-
121	283990.26	1464195.66	геодезический метод	0.2	-
122	283963.84	1464206.72	геодезический метод	0.2	-
123	283954.95	1464258.90	геодезический метод	0.2	-
124	283983.99	1464262.23	геодезический метод	0.2	-
125	283985.80	1464253.90	геодезический метод	0.2	-
126	283990.27	1464254.52	геодезический метод	0.2	-
127	283988.47	1464262.83	геодезический метод	0.2	-
128	284024.90	1464268.26	геодезический метод	0.2	-
129	284058.16	1464273.16	геодезический метод	0.2	-
130	284058.42	1464274.39	геодезический метод	0.2	-
131	284062.44	1464282.13	геодезический метод	0.2	-
132	284060.81	1464285.55	геодезический метод	0.2	-
133	284063.76	1464299.29	геодезический метод	0.2	-
134	284069.22	1464308.65	геодезический метод	0.2	-
135	284066.05	1464310.47	геодезический метод	0.2	-
136	284065.40	1464309.94	геодезический метод	0.2	-
137	284065.02	1464310.41	геодезический метод	0.2	-
138	284059.51	1464300.94	геодезический метод	0.2	-
139	284054.41	1464277.16	геодезический метод	0.2	-
1	284035.14	1464274.32	геодезический метод	0.2	-

3. Сведения о характерных точках части (частей) границы объекта

Обозначение характерных точек границ	Координаты, м		Метод определения координат характерной точки	Средняя квадратическая погрешность положения характерной точки (M _t), м	Описание обозначени я точки на местности (при наличии)
	X	Y			
1	2	3	4	5	6
Часть N 1					
-	-	-	-	-	-
-	-	-	-	-	-
Часть N 2					
-	-	-	-	-	-
-	-	-	-	-	-
Часть N					
-	-	-	-	-	-
-	-	-	-	-	-