


Схема расположения публичного сервитута для размещения (эксплуатации) объекта электросетевого хозяйства
ВЛ-0,4 кВ от КТП № 336



Условные обозначения:
— - проектные границы публичного сервитута

Схема расположения публичного сервитута для размещения (эксплуатации) объекта электросетевого хозяйства
ВЛ-0,4 кВ от КТП № 336

Лист 1

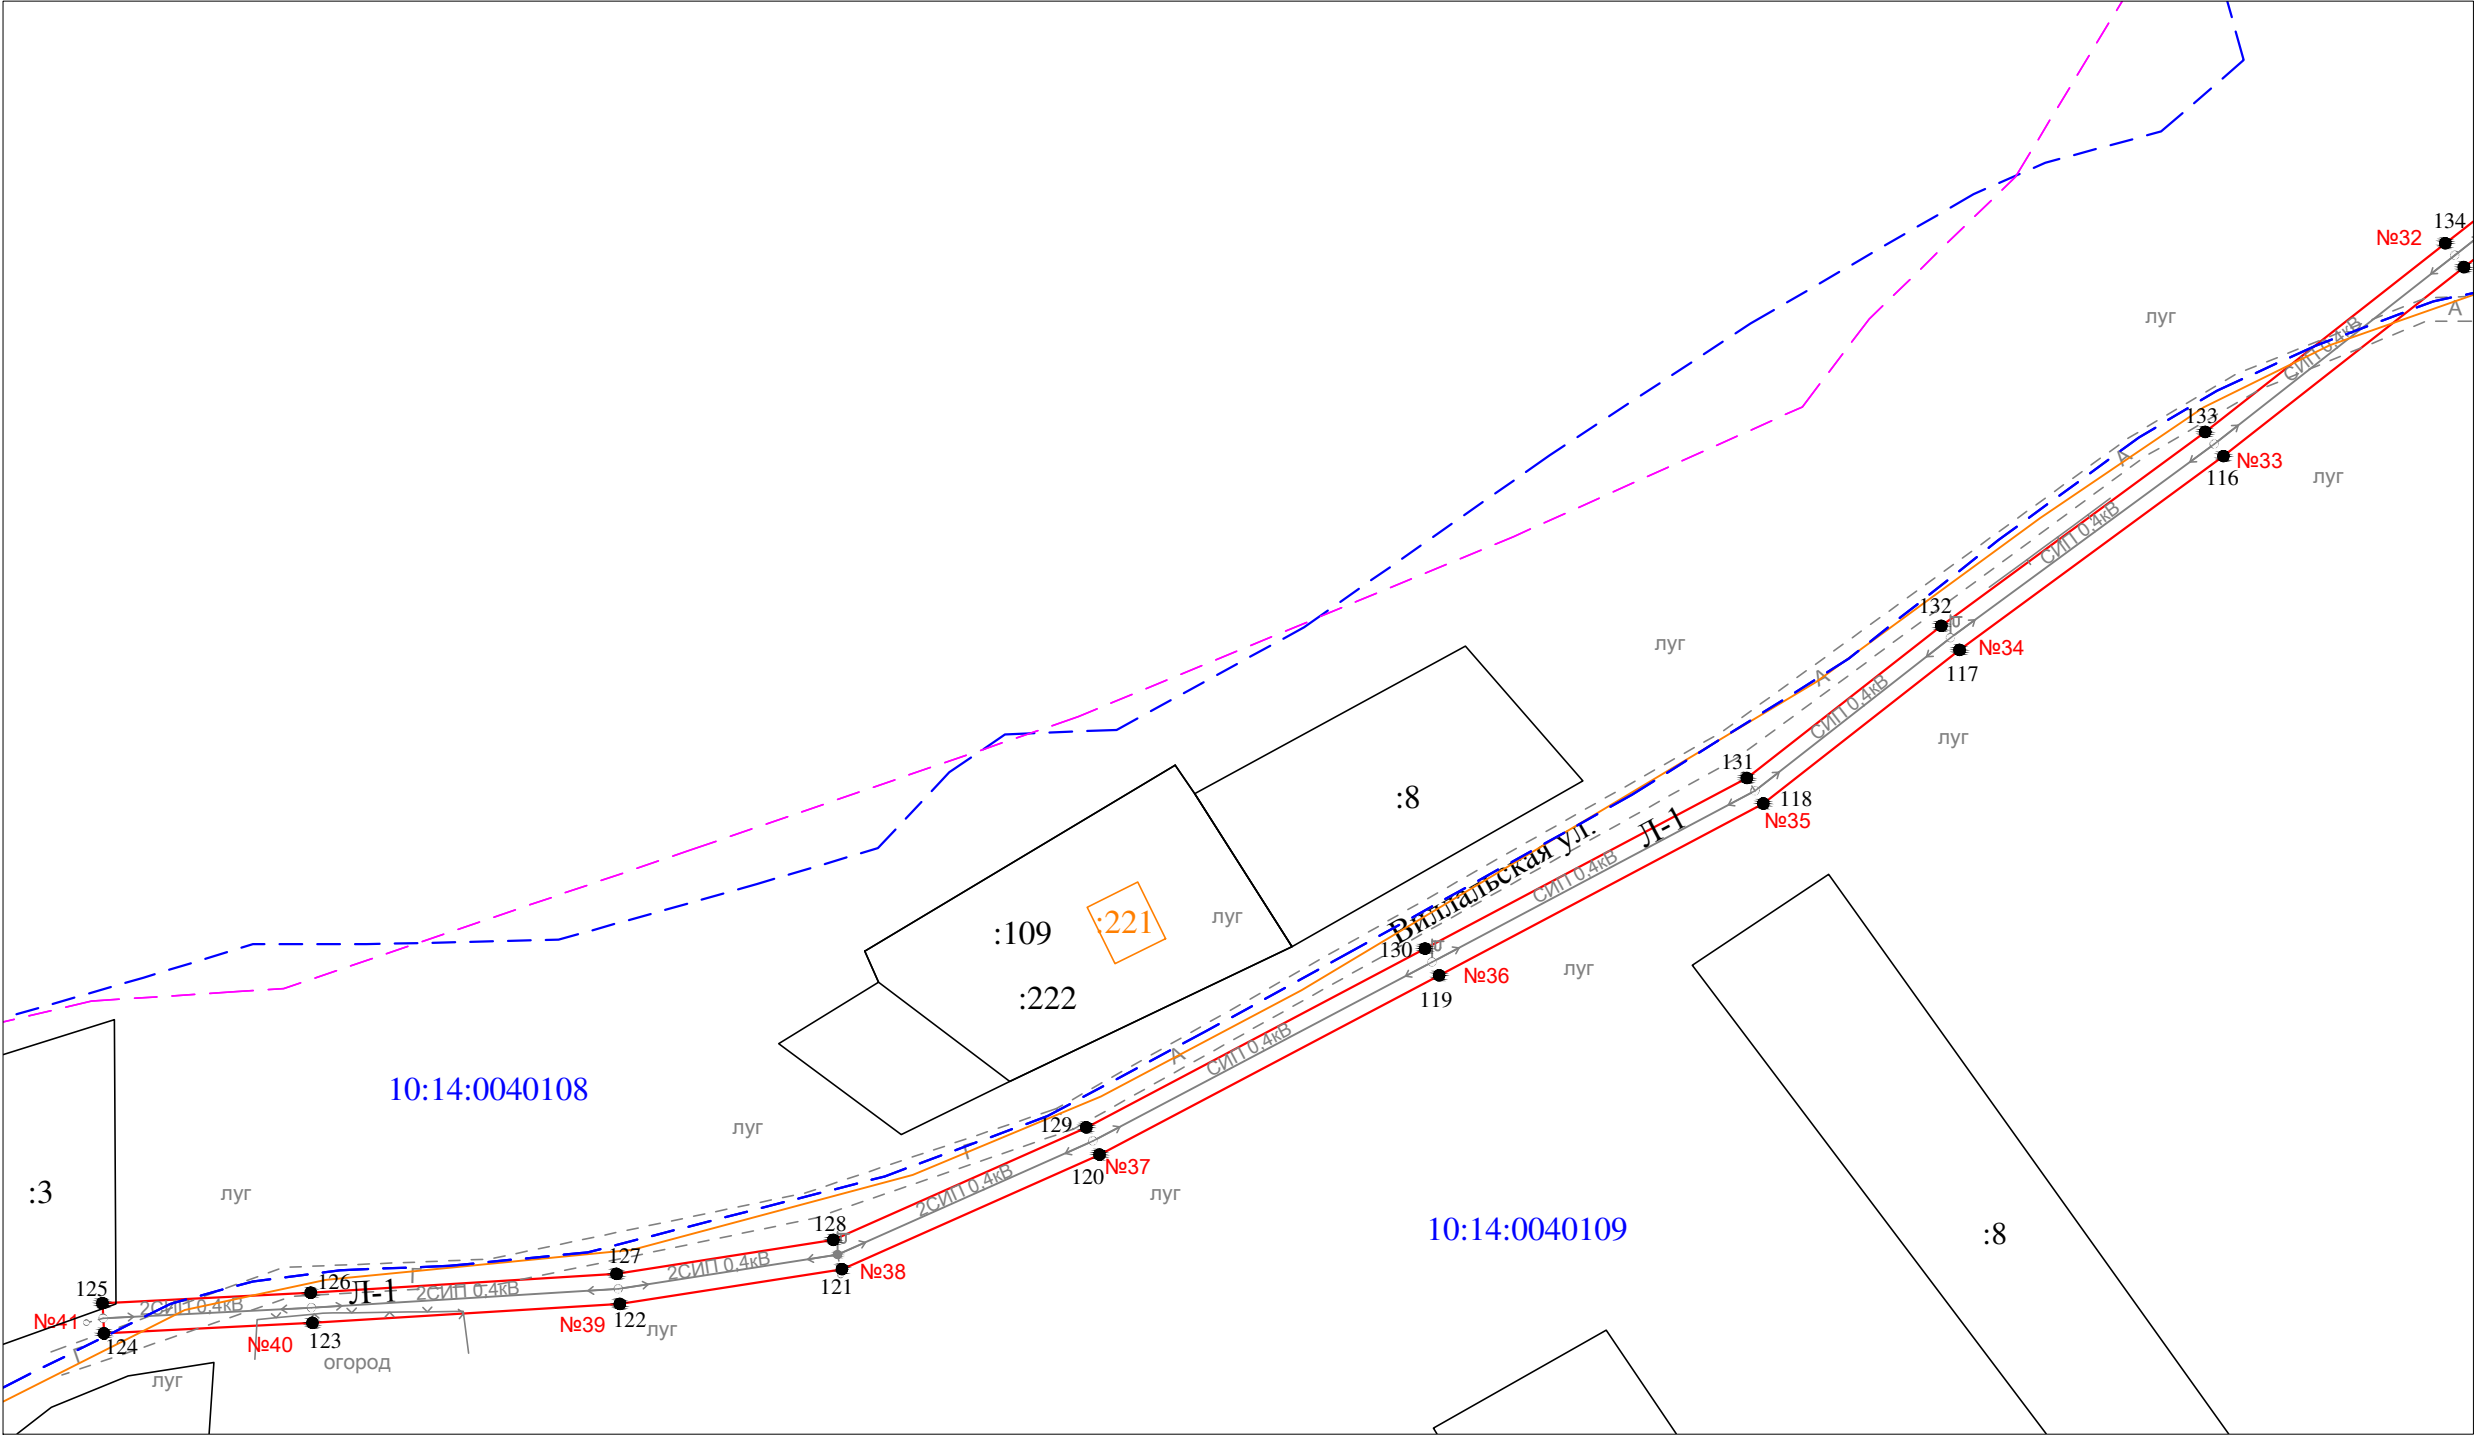


Масштаб 1 : 1000

- Условные обозначения:
- - проектные границы публичного сервитута
 - 1 ● - обозначение характерной точки границы
 - №1 - номер опоры
 - - - - - граница кадастрового квартала
 - - - - - границы земельного участка, данные ЕГРН
 - - - - - ОКС, данные ЕГРН
 - - - - - граница зоны с особыми условиями использования территории, данные ЕГРН
 - - - - - граница населенного пункта, данные ЕГРН, ГП
 - 10:14:0050117 - номер кадастрового квартала
 - :6 - обозначение земельного участка

Схема расположения публичного сервитута для размещения (эксплуатации) объекта электросетевого хозяйства
ВЛ-0,4 кВ от КТП № 336

Лист 2

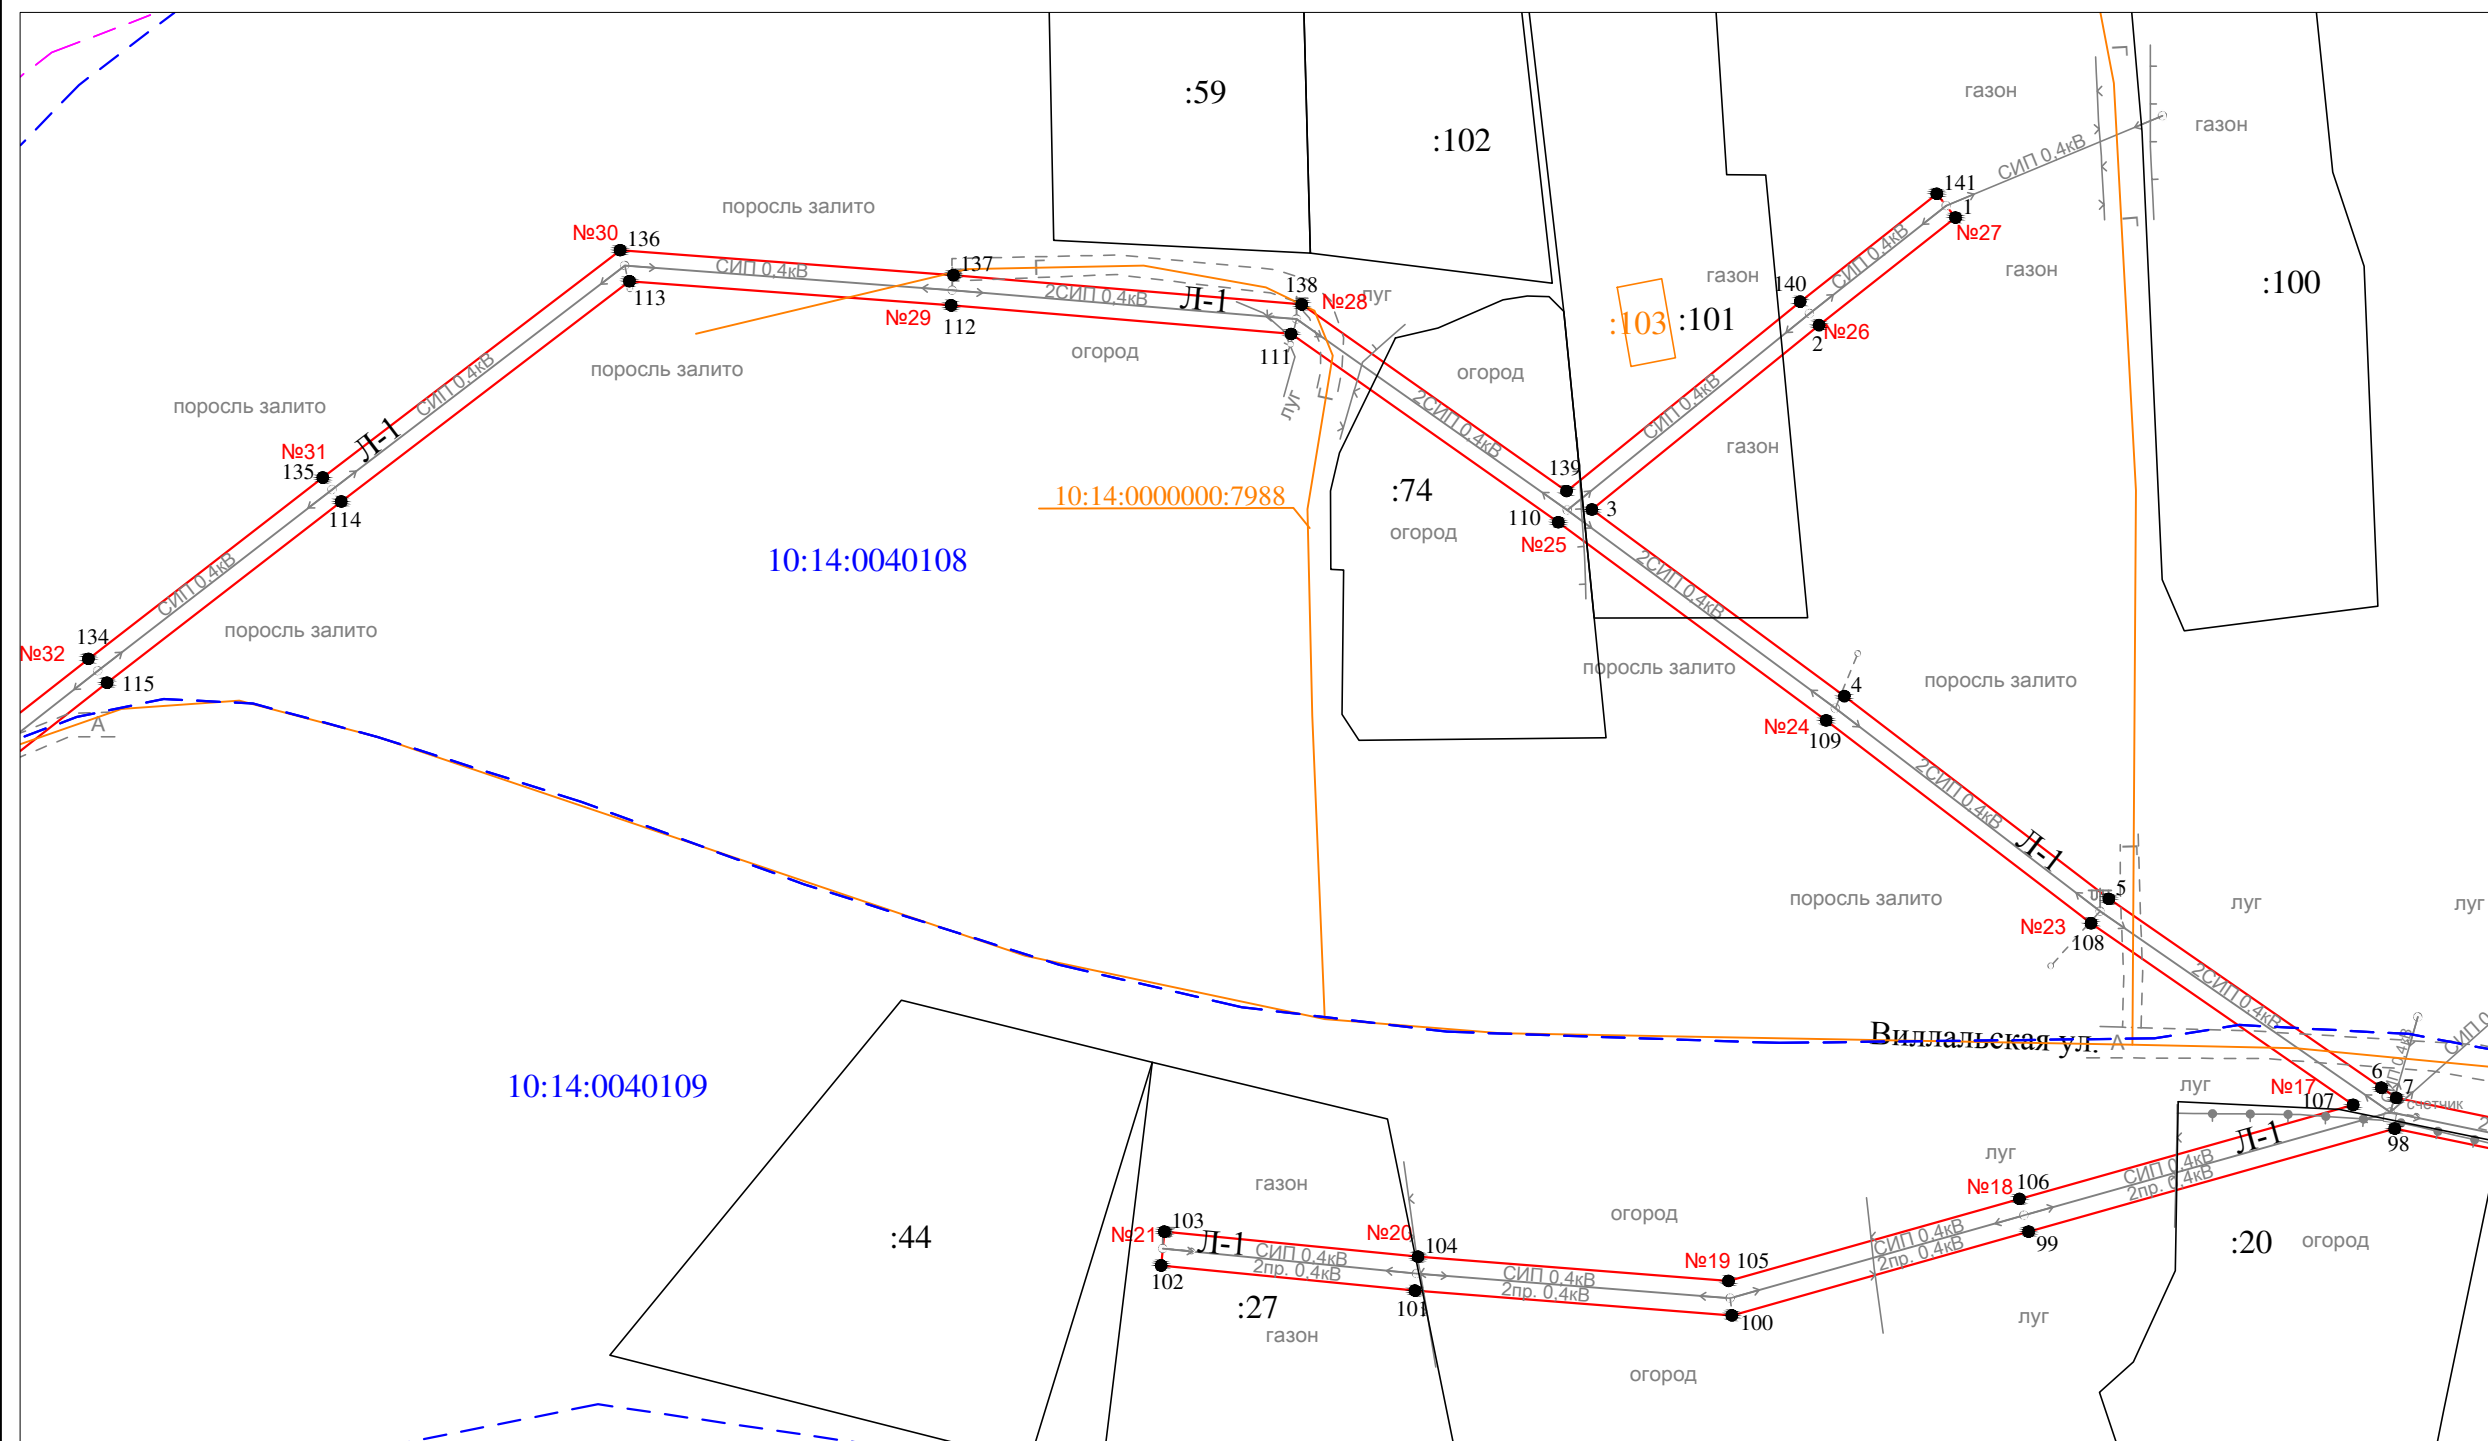


Условные обозначения:

- - проектные границы публичного сервитута
- 1 ● - обозначение характерной точки границы
- №1 - номер опоры
- - - граница кадастрового квартала
- - границы земельного участка, данные ЕГРН
- - ОКС, данные ЕГРН
- - - граница зоны с особыми условиями использования территории, данные ЕГРН
- - - граница населенного пункта, данные ЕГРН, ГП
- 10:14:0050117 - номер кадастрового квартала
- :6 - обозначение земельного участка

Масштаб 1 : 1000

Схема расположения публичного сервитута для размещения (эксплуатации) объекта электросетевого хозяйства
ВЛ-0,4 кВ от КТП № 336

Лист 3


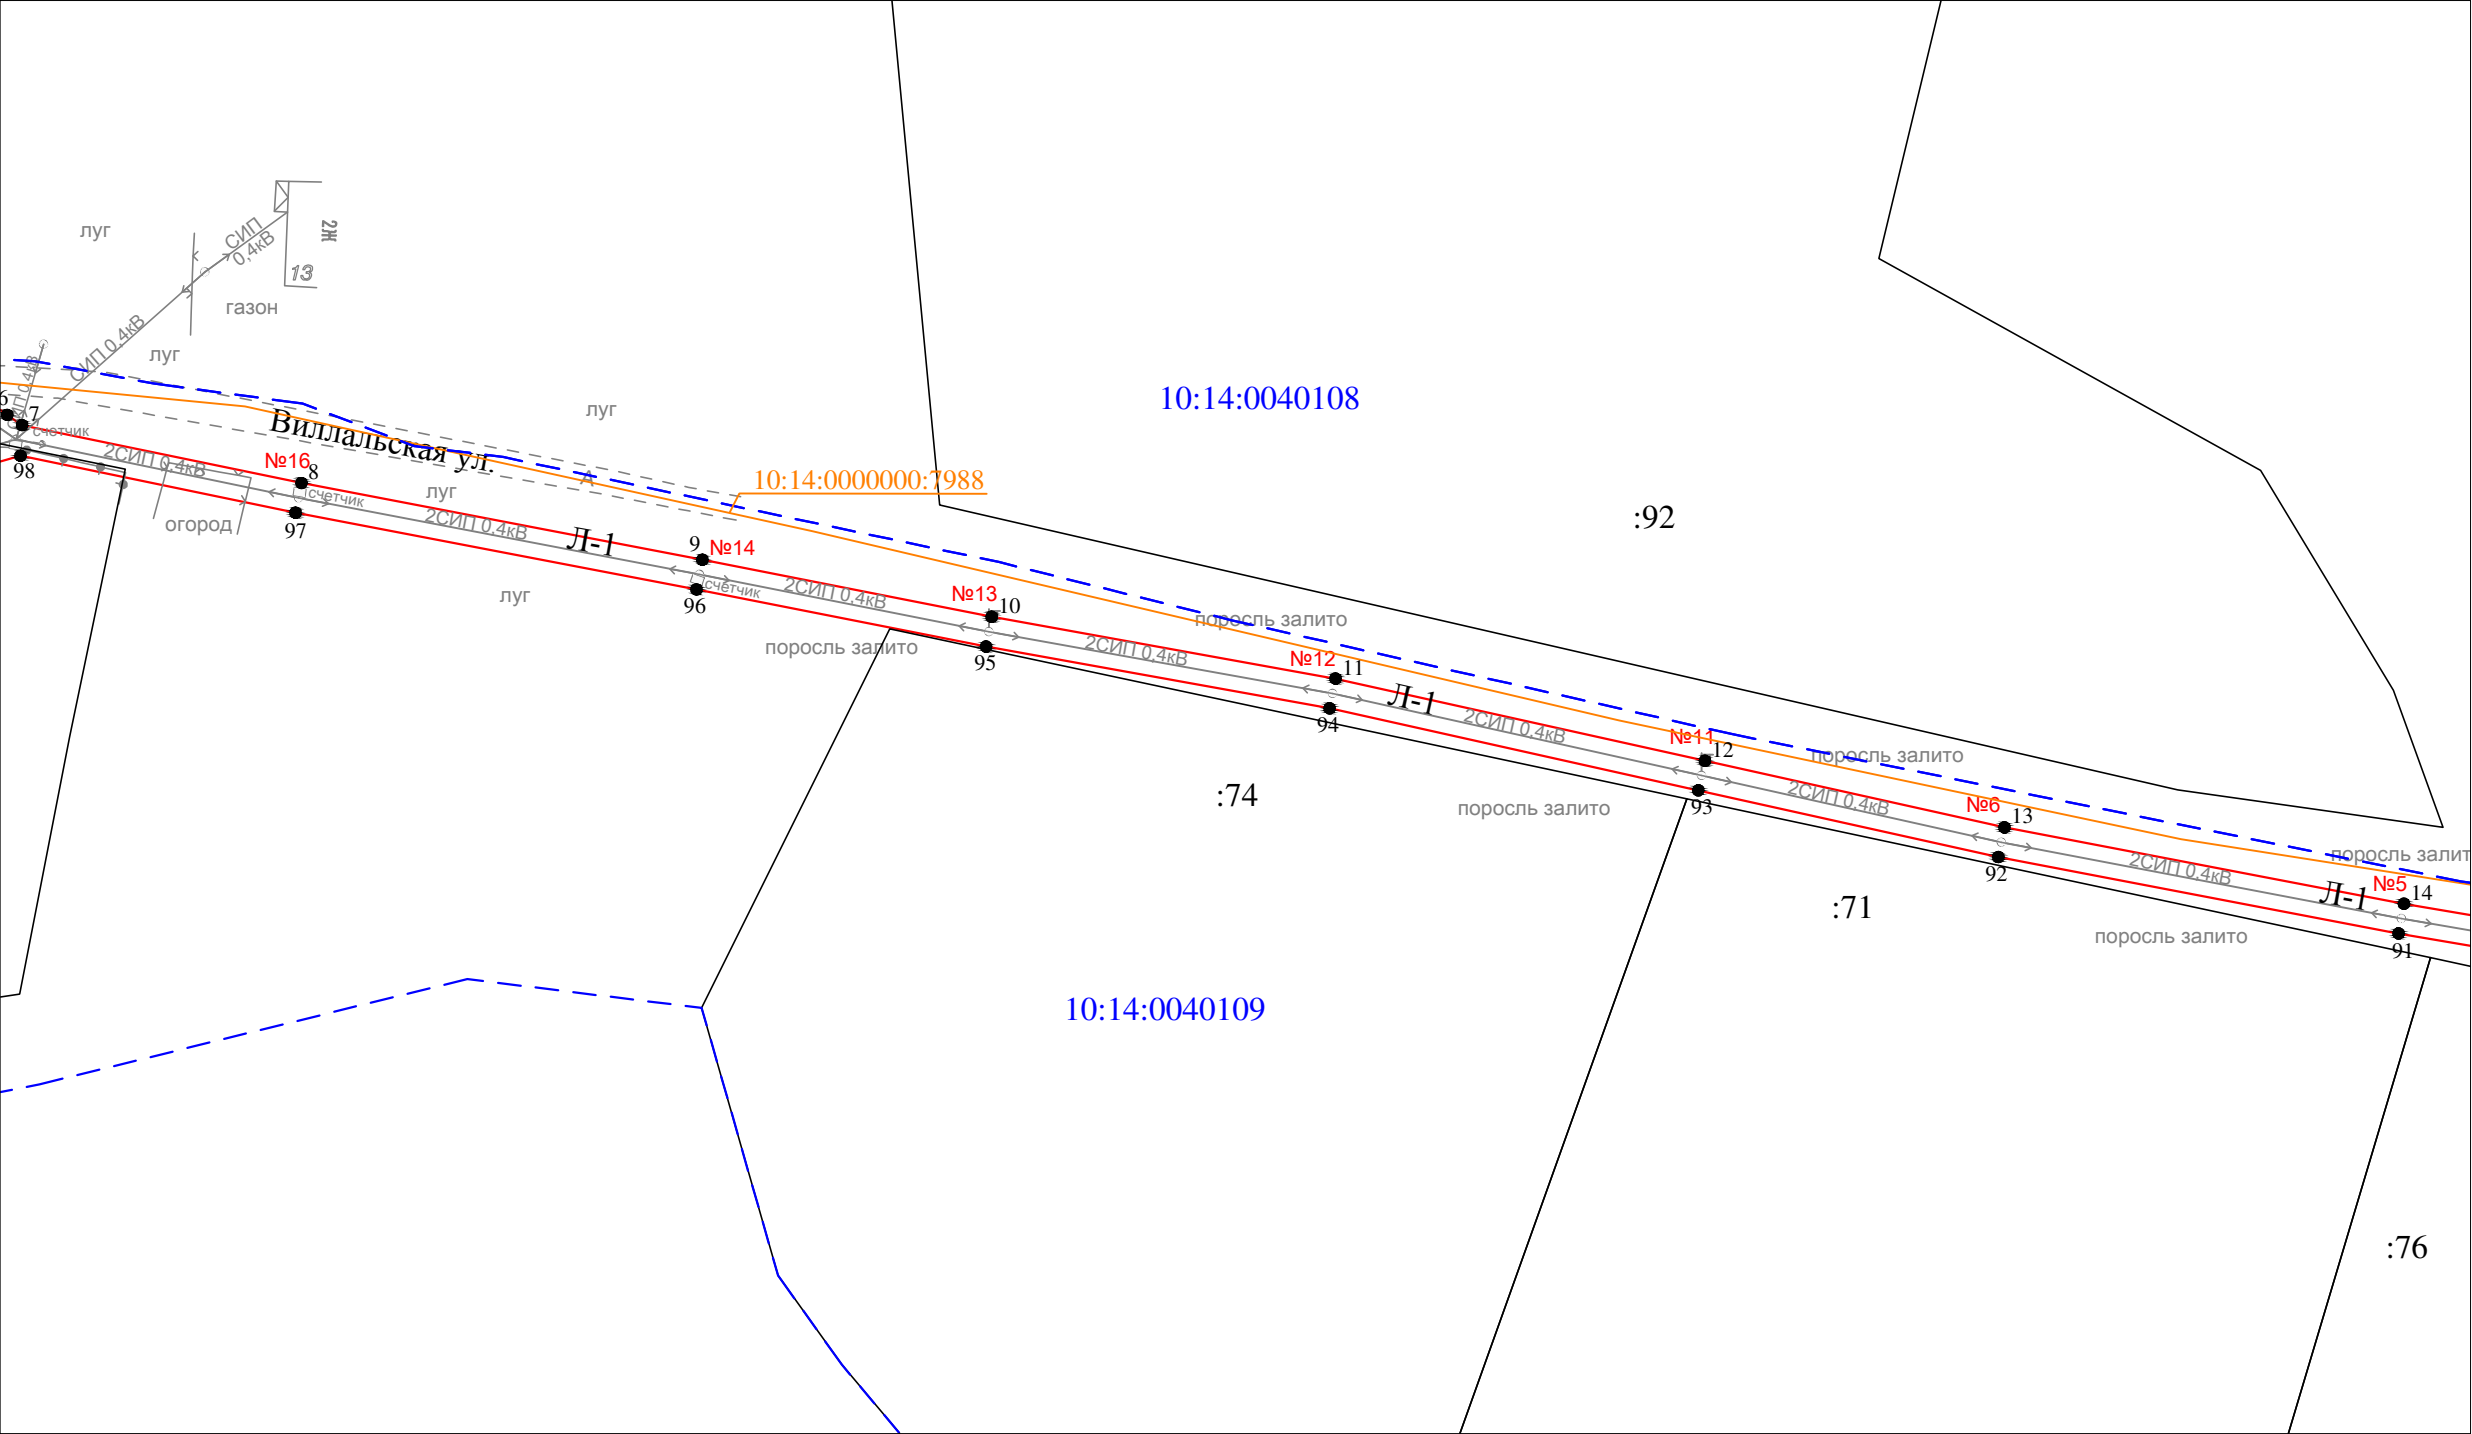


- Условные обозначения:
- - проектные границы публичного сервитута
 - 1 ● - обозначение характерной точки границы
 - №1 - номер опоры
 - - - - - граница кадастрового квартала
 - — — — — границы земельного участка, данные ЕГРН
 - — — — — ОКС, данные ЕГРН
 - - - - - граница зоны с особыми условиями использования территории, данные ЕГРН
 - - - - - граница населенного пункта, данные ЕГРН, ГП
 - 10:14:0050117 - номер кадастрового квартала
 - :6 - обозначение земельного участка

Масштаб 1 : 1000

Схема расположения публичного сервитута для размещения (эксплуатации) объекта электросетевого хозяйства
ВЛ-0,4 кВ от КТП № 336

Лист 4

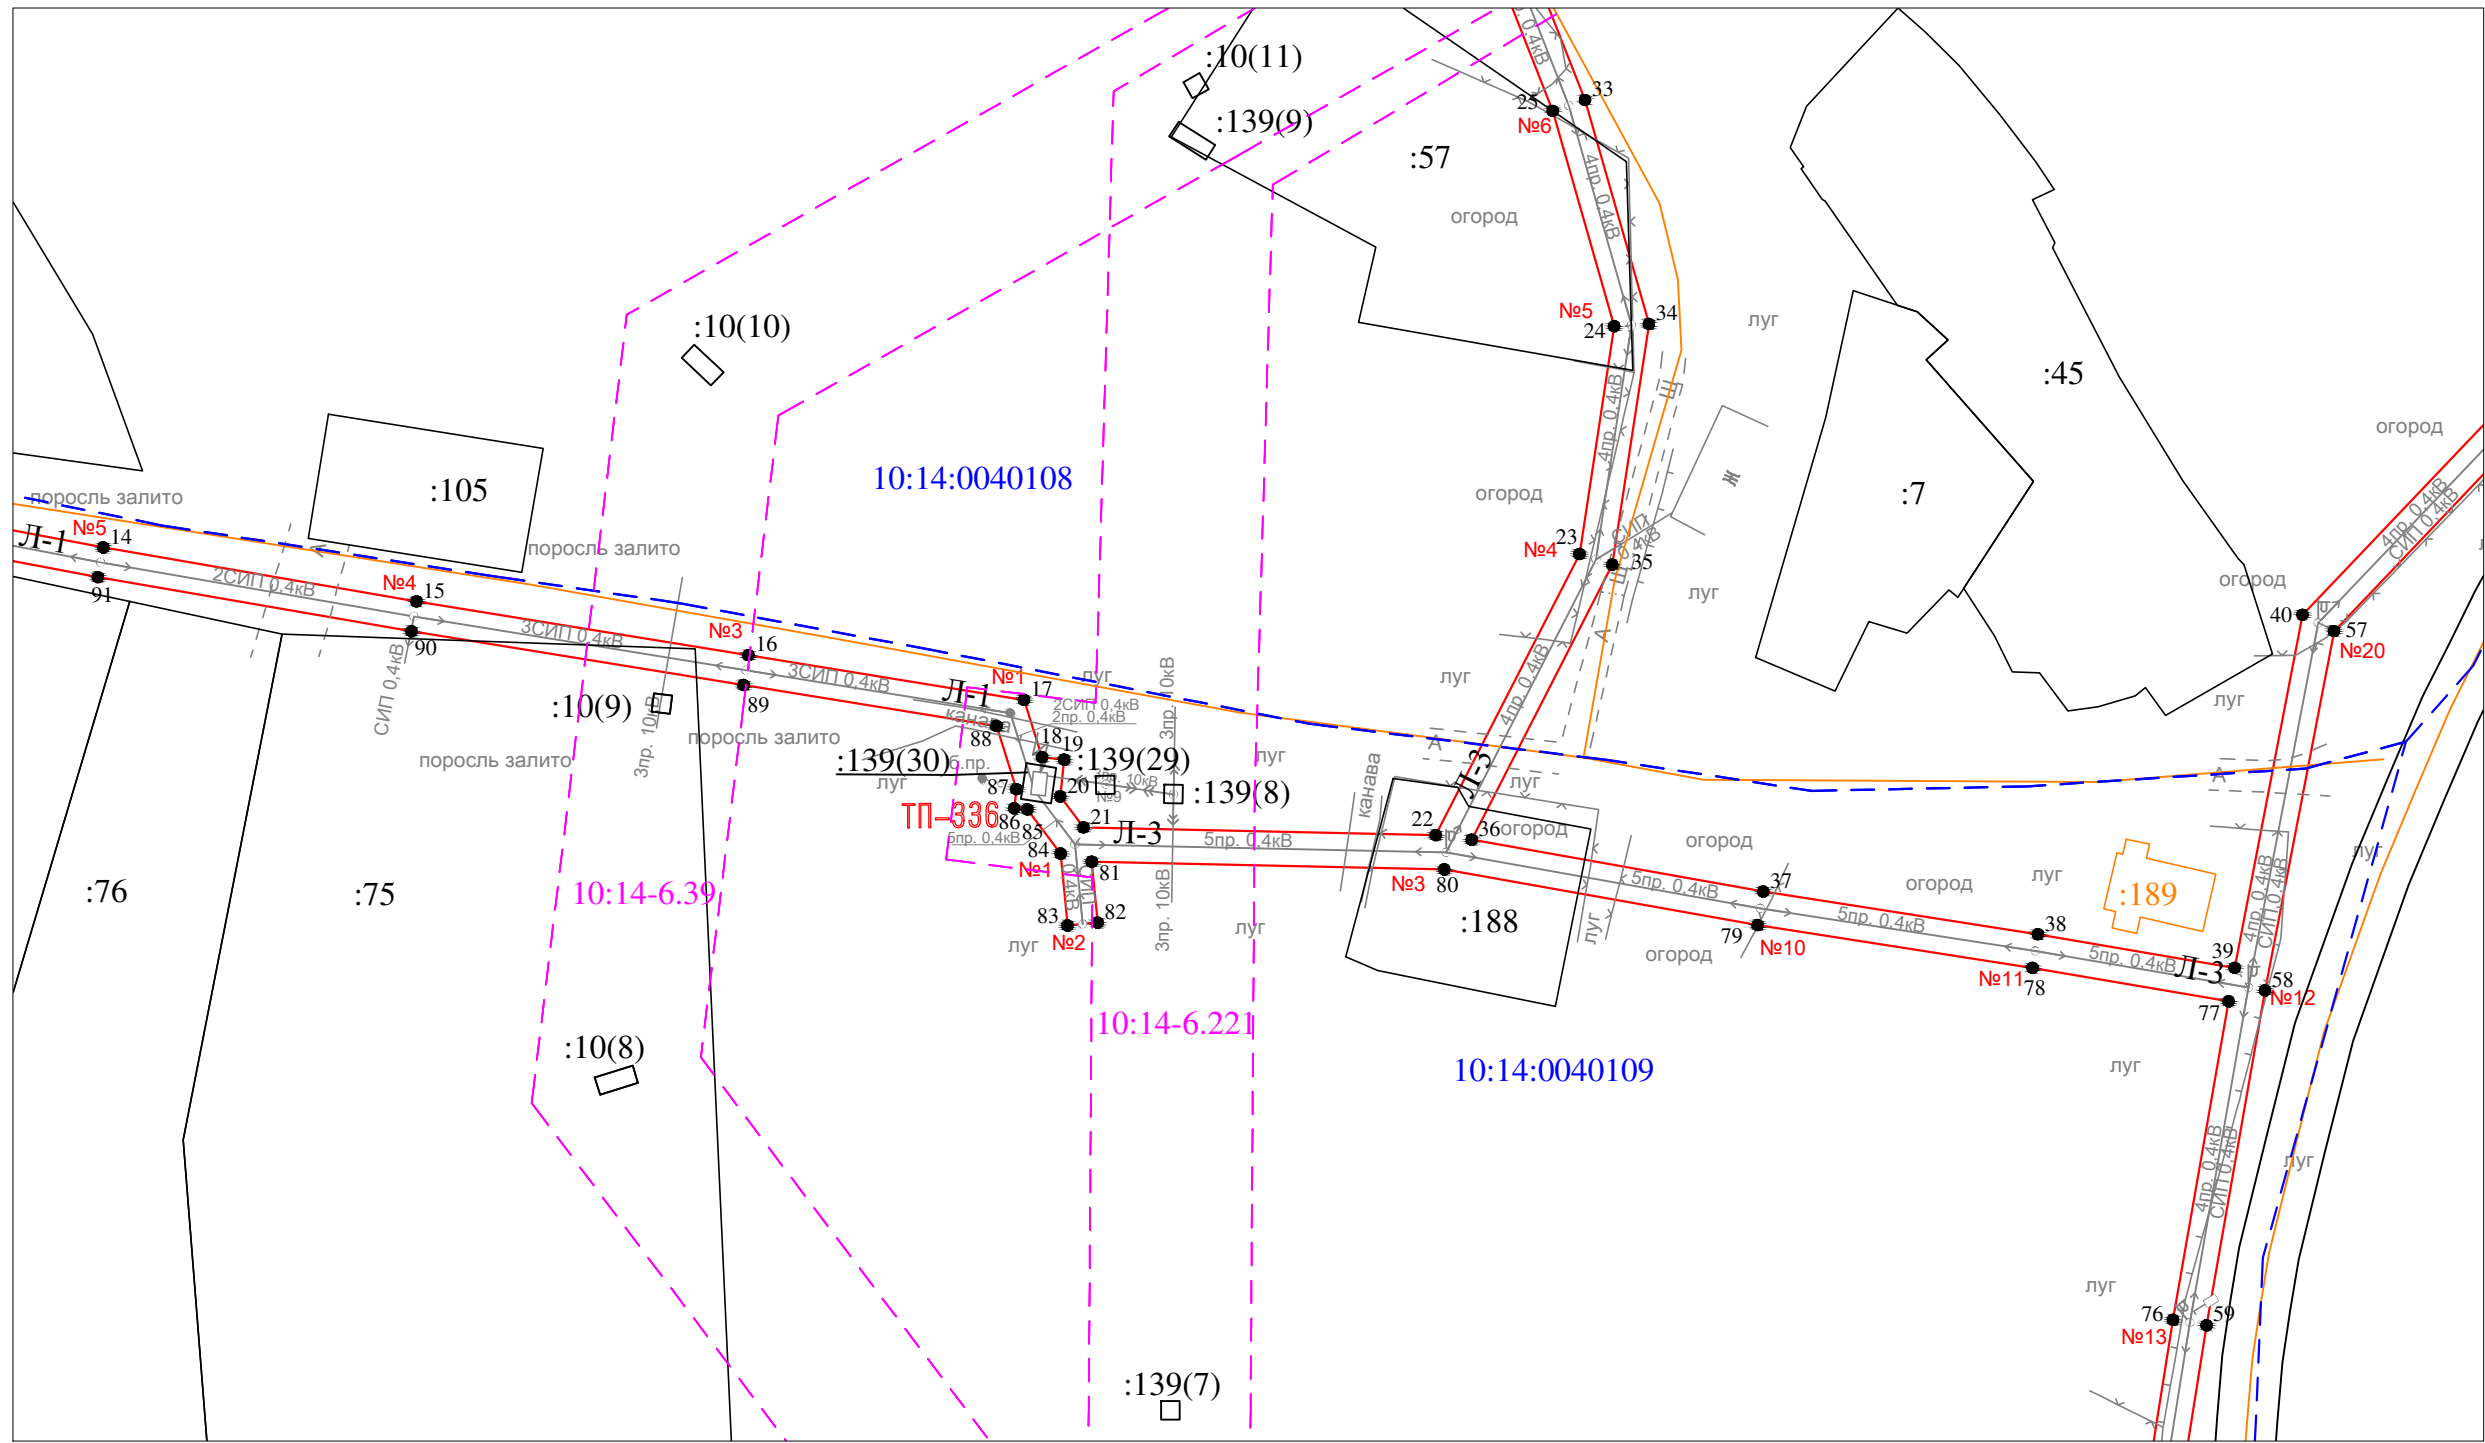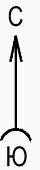


Условные обозначения:

- - проектные границы публичного сервитута
- 1 ● - обозначение характерной точки границы
- №1 - номер опоры
- - - граница кадастрового квартала
- - границы земельного участка, данные ЕГРН
- - ОКС, данные ЕГРН
- - - граница зоны с особыми условиями использования территории, данные ЕГРН
- - - граница населенного пункта, данные ЕГРН, ГП
- 10:14:0050117 - номер кадастрового квартала
- :6 - обозначение земельного участка

Масштаб 1 : 1000


Схема расположения публичного сервитута для размещения (эксплуатации) объекта электросетевого хозяйства
ВЛ-0,4 кВ от КТП № 336

Лист 5

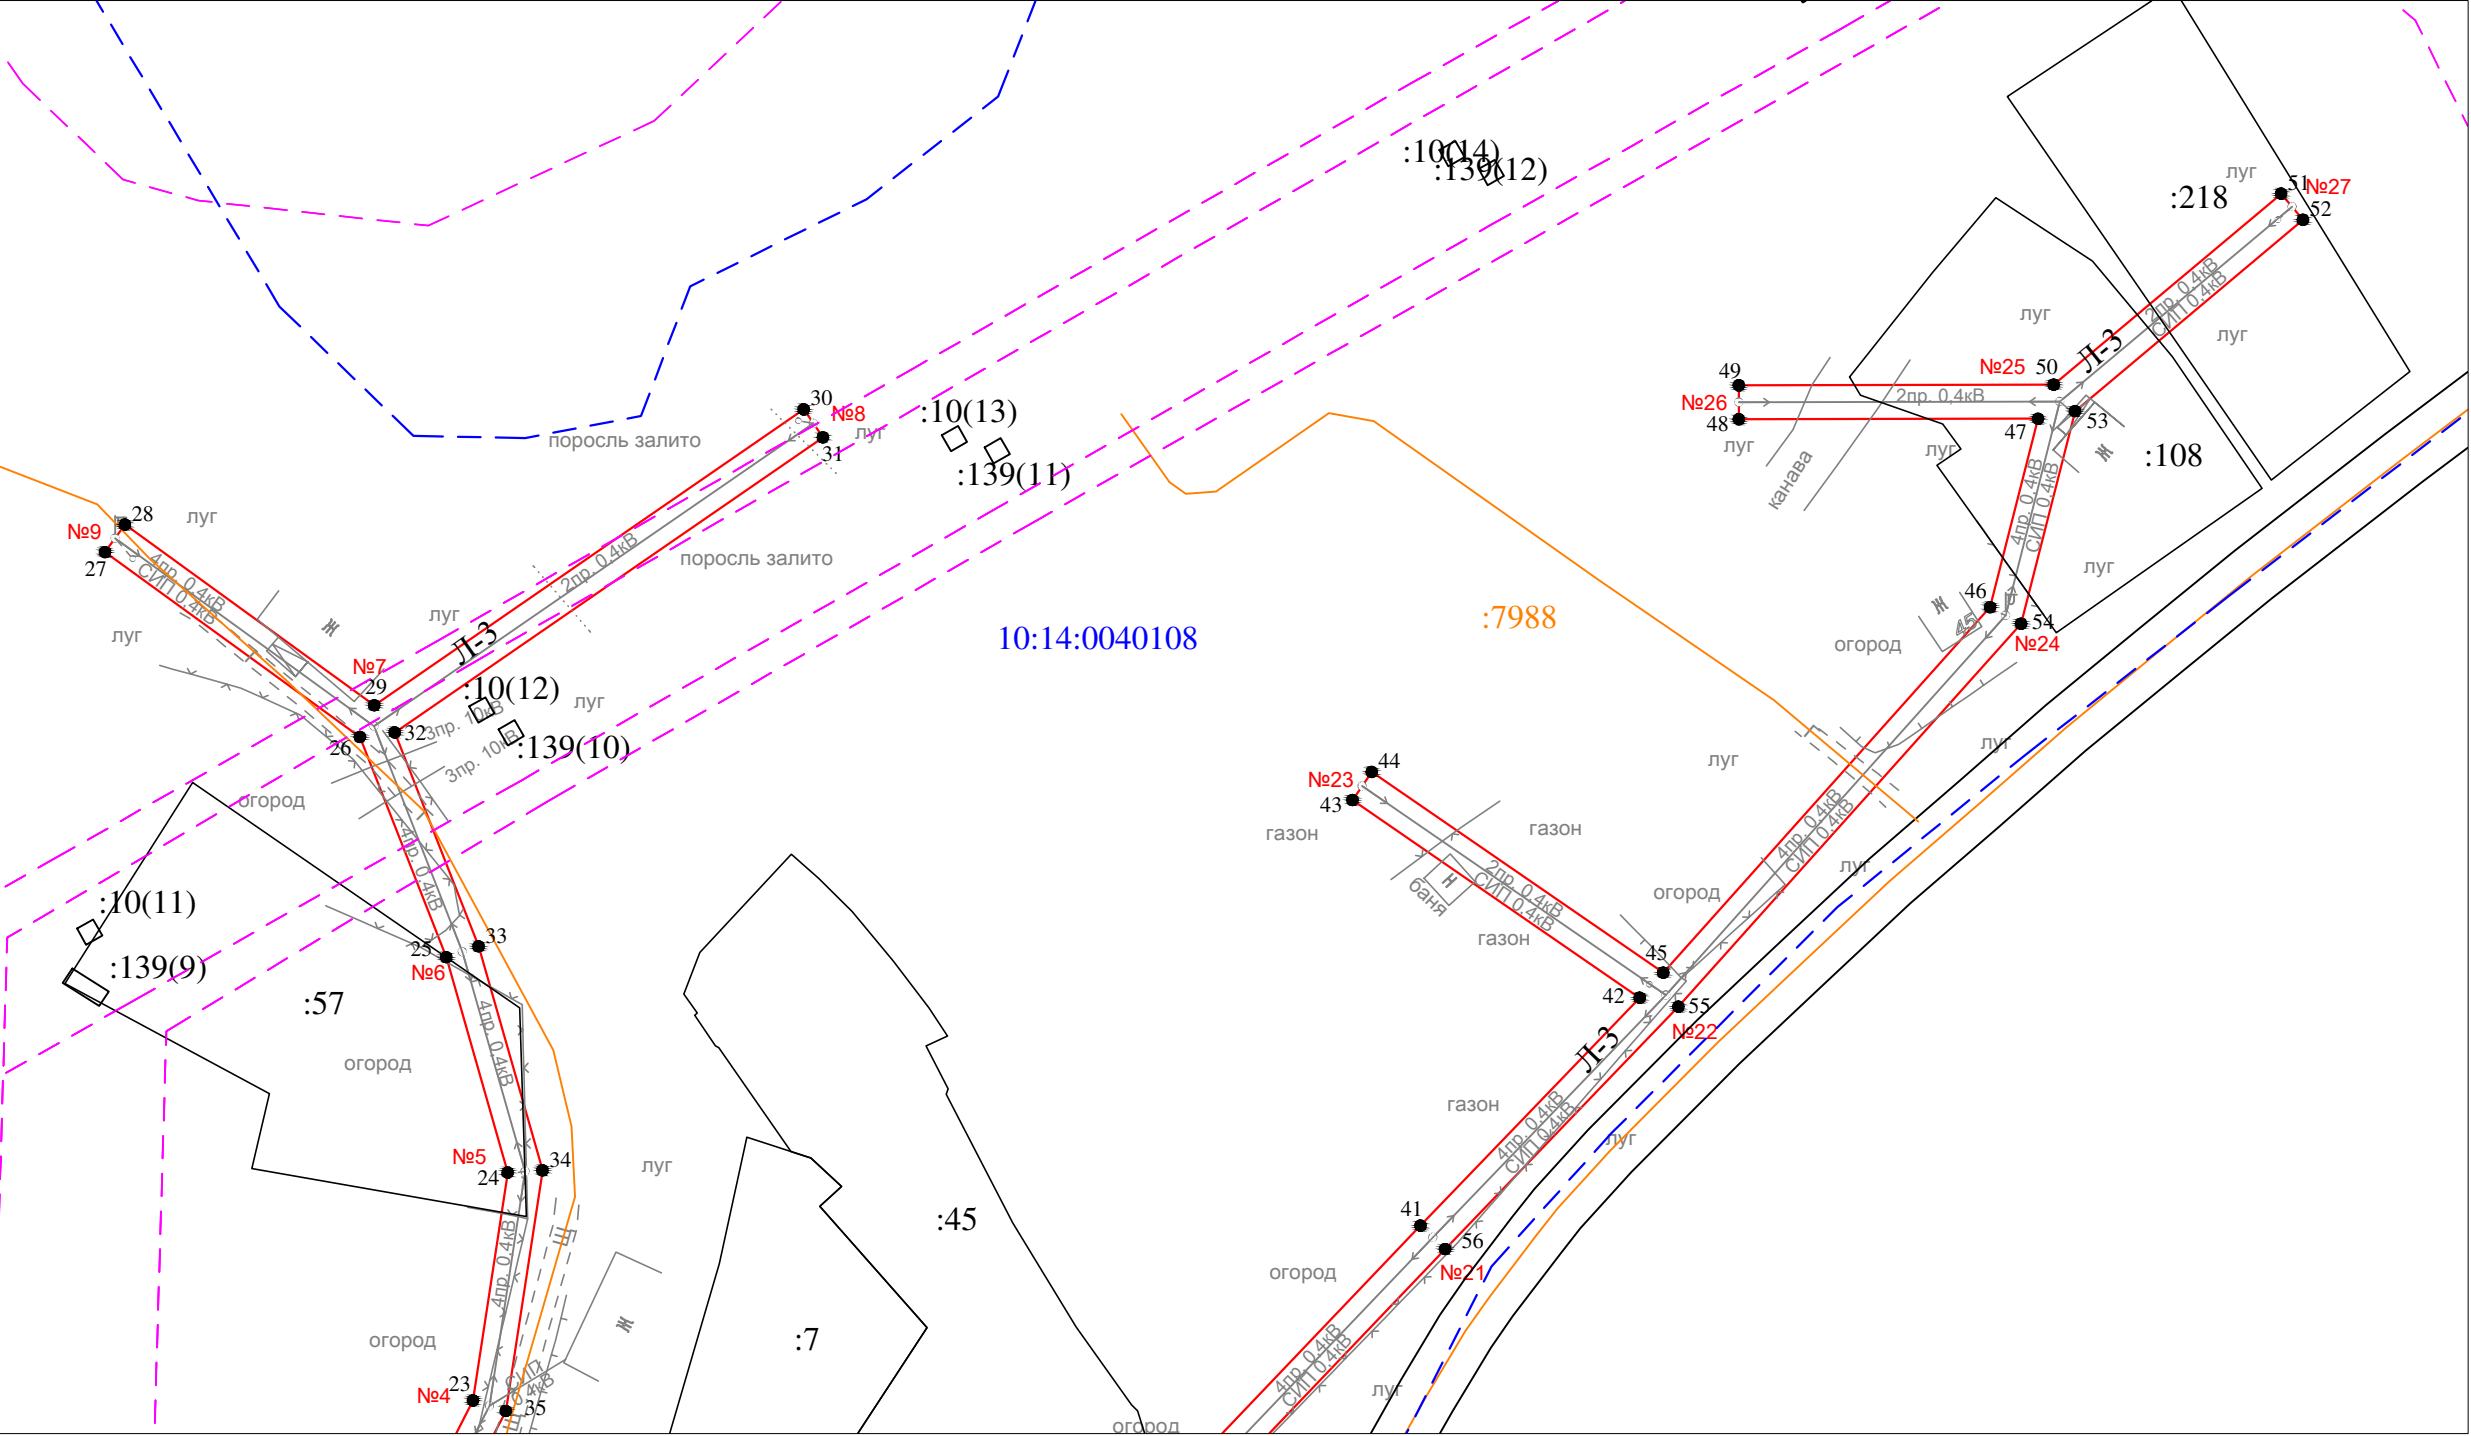

- Условные обозначения:
- проектные границы публичного сервитута
 - 1 ● - обозначение характерной точки границы
 - №1 - номер опоры
 - - - граница кадастрового квартала
 - границы земельного участка, данные ЕГРН
 - ОКС, данные ЕГРН
 - - - граница зоны с особыми условиями использования территории, данные ЕГРН
 - - - граница населенного пункта, данные ЕГРН, ГП
 - 10:14:0050117 - номер кадастрового квартала
 - :6 - обозначение земельного участка

Масштаб 1 : 1000

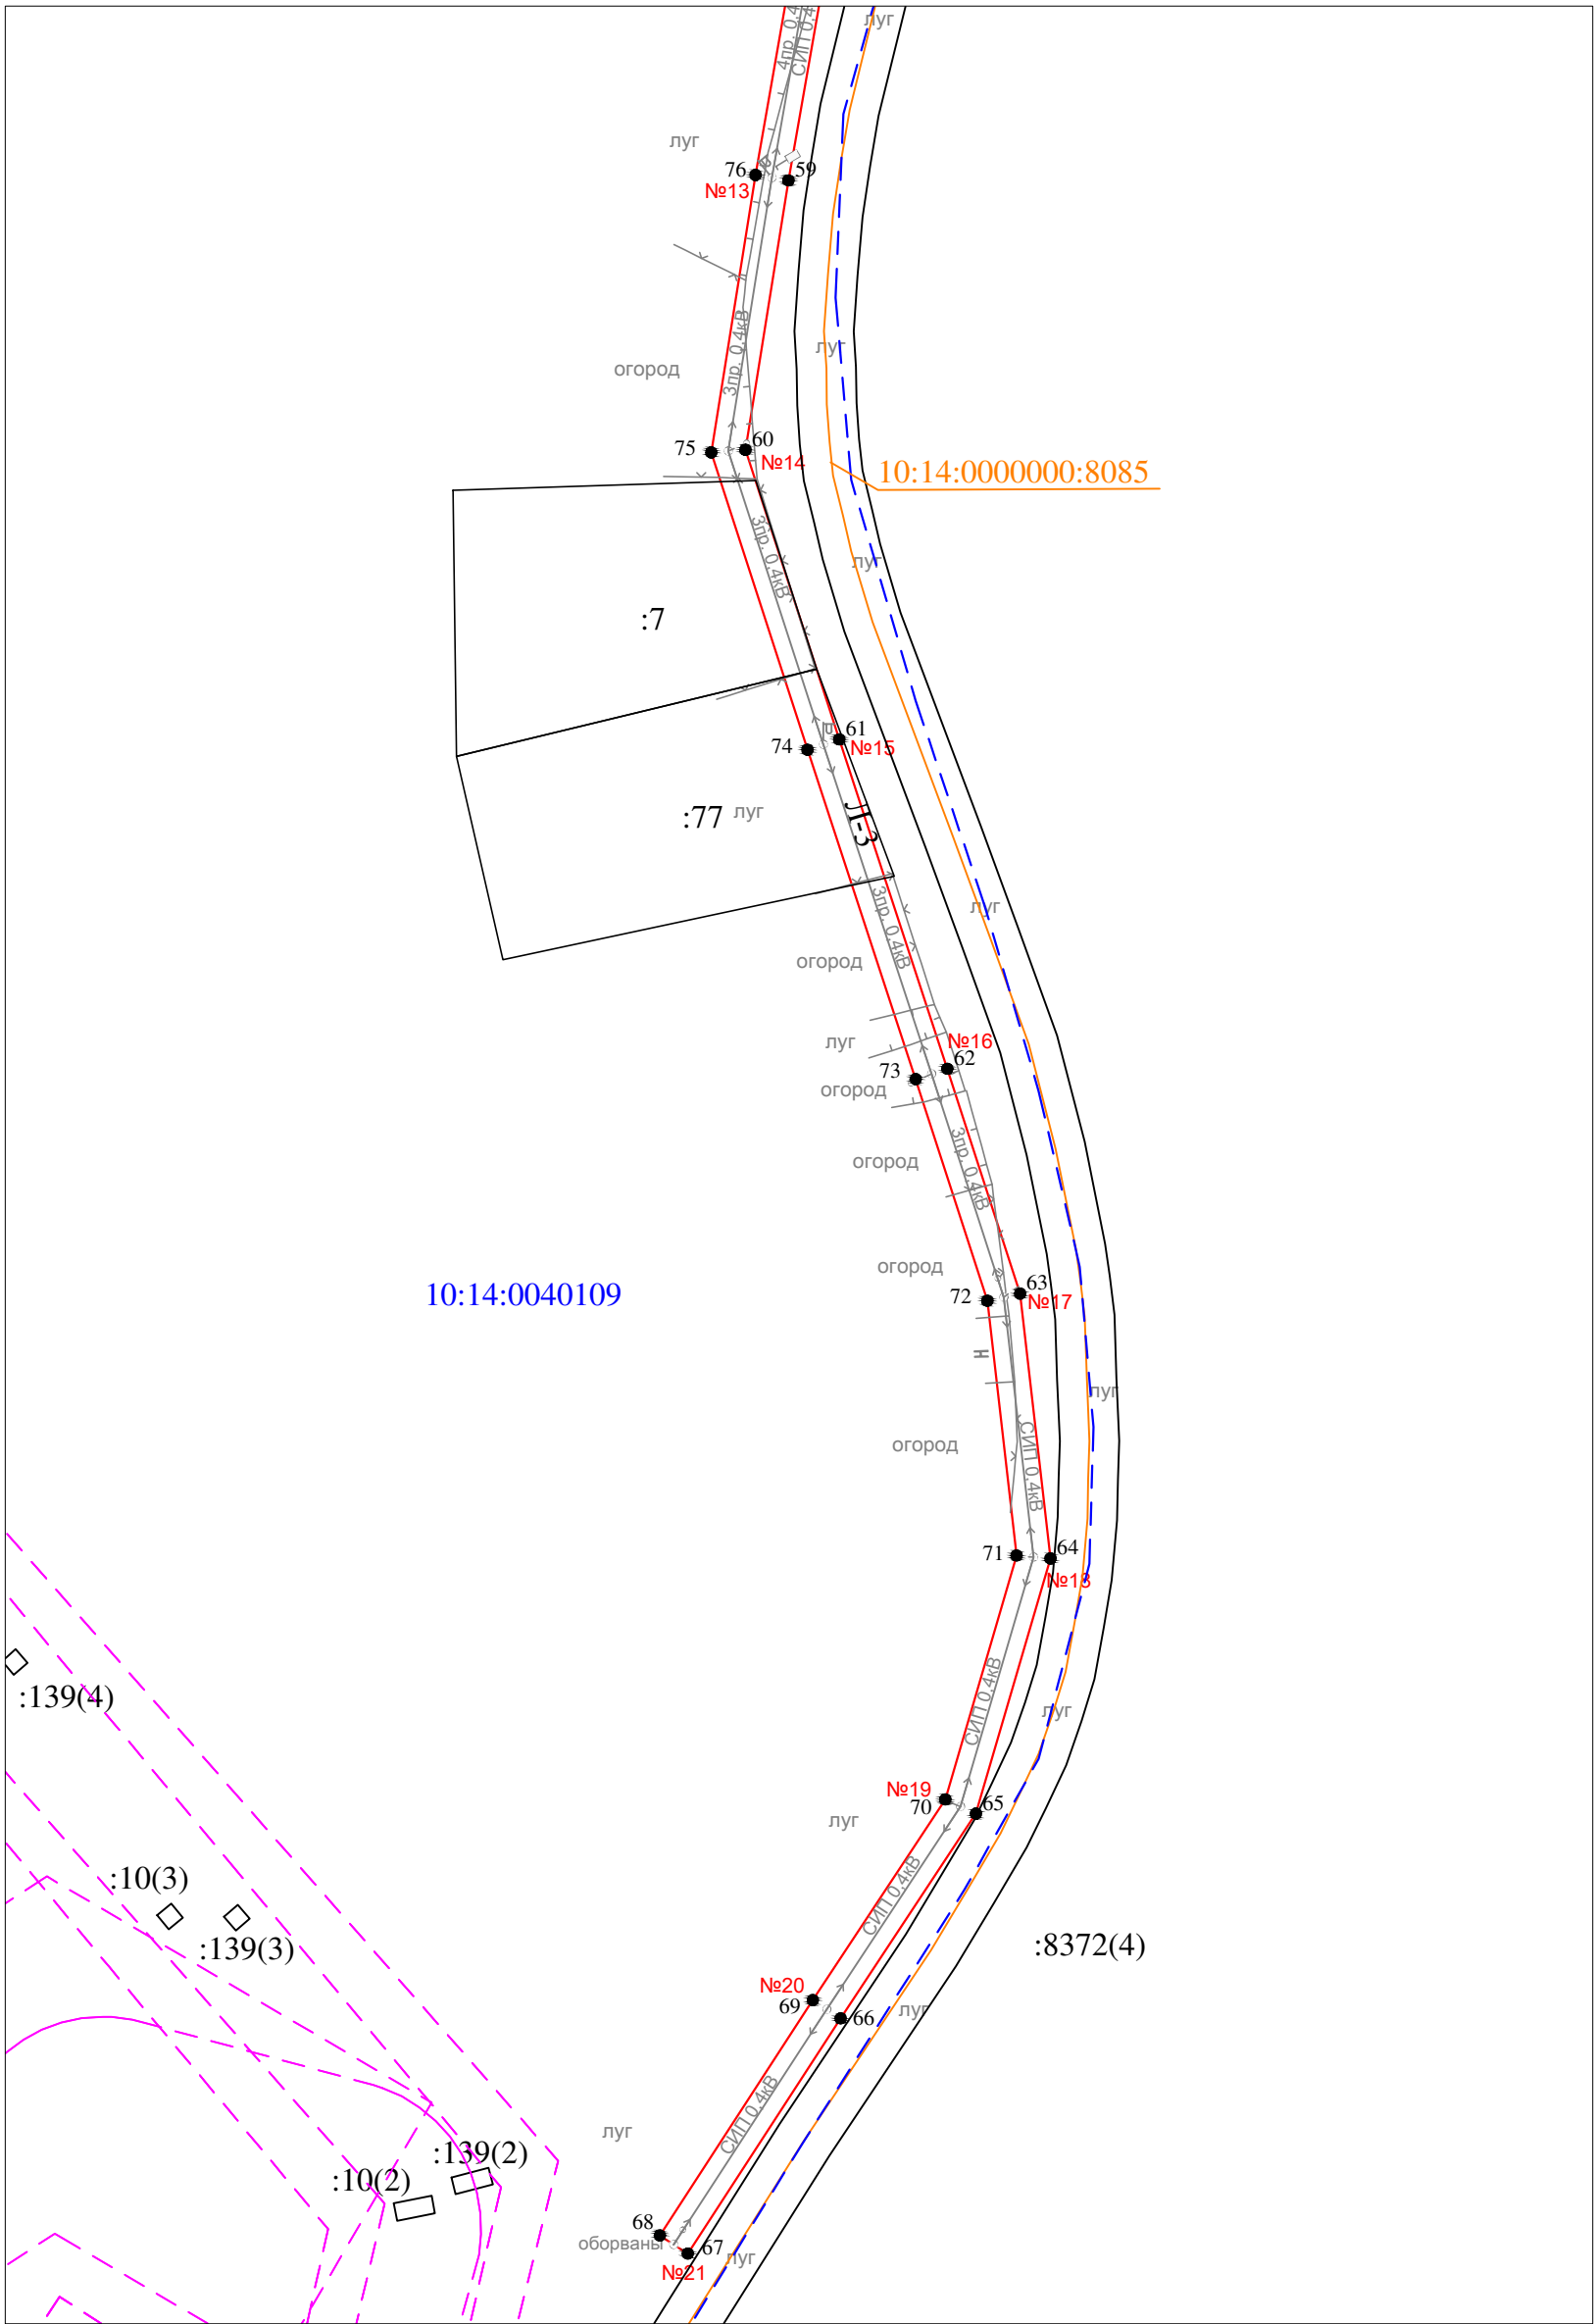

Масштаб 1 : 1000

Условные обозначения:

- - проектные границы публичного сервитута
- 1 ● - обозначение характерной точки границы
- №1 - номер опоры
- - - - - граница кадастрового квартала
- - - - - границы земельного участка, данные ЕГРН
- - - - - ОКС, данные ЕГРН
- - - - - граница зоны с особыми условиями использования территории, данные ЕГРН
- - - - - граница населенного пункта, данные ЕГРН, ГП
- 10:14:0050117 - номер кадастрового квартала
- :6 - обозначение земельного участка

Раздел 2

Сведения о местоположении границ объекта

1. Система координат: МСК-10 зона 1

2. Сведения о характерных точках границ объекта

Обозначение характерных точек границ	Координаты, м		Метод определения координат характерной точки	Средняя квадратическая погрешность положения характерной точки (M_t), м	Описание обозначени я точки на местности (при наличии)
	X	Y			
1	2	3	4	5	6
1	285048.19	1462177.44	геодезический метод	0.2	-
2	285033.95	1462159.39	геодезический метод	0.2	-
3	285009.58	1462129.34	геодезический метод	0.2	-
4	284984.89	1462162.74	геодезический метод	0.2	-
5	284958.09	1462197.73	геодезический метод	0.2	-
6	284933.12	1462233.79	геодезический метод	0.2	-
7	284931.77	1462235.74	геодезический метод	0.2	-
8	284924.11	1462272.71	геодезический метод	0.2	-
9	284913.97	1462325.74	геодезический метод	0.2	-
10	284906.42	1462364.01	геодезический метод	0.2	-
11	284898.25	1462409.50	геодезический метод	0.2	-
12	284887.38	1462458.36	геодезический метод	0.2	-
13	284878.57	1462497.98	геодезический метод	0.2	-
14	284868.48	1462550.83	геодезический метод	0.2	-
15	284861.35	1462592.25	геодезический метод	0.2	-
16	284854.23	1462636.16	геодезический метод	0.2	-
17	284848.32	1462672.61	геодезический метод	0.2	-
18	284840.75	1462675.00	геодезический метод	0.2	-
19	284840.43	1462677.93	геодезический метод	0.2	-
20	284835.56	1462677.40	геодезический метод	0.2	-
21	284831.46	1462680.48	геодезический метод	0.2	-
22	284830.44	1462727.07	геодезический метод	0.2	-
23	284867.61	1462746.08	геодезический метод	0.2	-
24	284897.74	1462750.67	геодезический метод	0.2	-
25	284926.21	1462742.54	геодезический метод	0.2	-
26	284955.34	1462731.12	геодезический метод	0.2	-
27	284979.78	1462697.40	геодезический метод	0.2	-
28	284983.43	1462700.04	геодезический метод	0.2	-
29	284959.53	1462733.01	геодезический метод	0.2	-
30	284998.67	1462789.82	геодезический метод	0.2	-
31	284994.96	1462792.37	геодезический метод	0.2	-
32	284955.94	1462735.72	геодезический метод	0.2	-
33	284927.65	1462746.81	геодезический метод	0.2	-
34	284898.03	1462755.27	геодезический метод	0.2	-
35	284866.21	1462750.42	геодезический метод	0.2	-
36	284829.84	1462731.82	геодезический метод	0.2	-
37	284822.98	1462770.39	геодезический метод	0.2	-
38	284817.33	1462806.72	геодезический метод	0.2	-
39	284812.90	1462832.74	геодезический метод	0.2	-
40	284859.57	1462841.71	геодезический метод	0.2	-
41	284890.73	1462871.42	геодезический метод	0.2	-
42	284920.86	1462900.42	геодезический метод	0.2	-
43	284947.00	1462862.42	геодезический метод	0.2	-
44	284950.71	1462864.97	геодезический метод	0.2	-
45	284924.18	1462903.53	геодезический метод	0.2	-
46	284972.50	1462946.77	геодезический метод	0.2	-
47	284997.43	1462953.11	геодезический метод	0.2	-
48	284997.35	1462913.53	геодезический метод	0.2	-
49	285001.85	1462913.53	геодезический метод	0.2	-
50	285001.94	1462955.18	геодезический метод	0.2	-
51	285027.19	1462985.26	геодезический метод	0.2	-
52	285023.74	1462988.15	геодезический метод	0.2	-

Раздел 2

Сведения о местоположении границ объекта

1. Система координат: МСК-10 зона 1

2. Сведения о характерных точках границ объекта

53	284998.43	1462958.00	геодезический метод	0.2	-
54	284970.32	1462950.86	геодезический метод	0.2	-
55	284919.68	1462905.53	геодезический метод	0.2	-
56	284887.62	1462874.67	геодезический метод	0.2	-
57	284857.42	1462845.88	геодезический метод	0.2	-
58	284809.90	1462836.75	геодезический метод	0.2	-
59	284765.61	1462829.02	геодезический метод	0.2	-
60	284729.27	1462823.23	геодезический метод	0.2	-
61	284690.21	1462835.88	геодезический метод	0.2	-
62	284645.77	1462850.46	геодезический метод	0.2	-
63	284615.43	1462860.28	геодезический метод	0.2	-
64	284579.71	1462864.38	геодезический метод	0.2	-
65	284545.29	1462854.32	геодезический метод	0.2	-
66	284517.66	1462836.07	геодезический метод	0.2	-
67	284485.93	1462815.45	геодезический метод	0.2	-
68	284488.39	1462811.68	геодезический метод	0.2	-
69	284520.13	1462832.31	геодезический метод	0.2	-
70	284547.20	1462850.19	геодезический метод	0.2	-
71	284580.10	1462859.80	геодезический метод	0.2	-
72	284614.48	1462855.86	геодезический метод	0.2	-
73	284644.38	1462846.19	геодезический метод	0.2	-
74	284688.81	1462831.60	геодезический метод	0.2	-
75	284728.91	1462818.62	геодезический метод	0.2	-
76	284766.35	1462824.59	геодезический метод	0.2	-
77	284808.47	1462831.94	геодезический метод	0.2	-
78	284812.89	1462806.00	геодезический метод	0.2	-
79	284818.54	1462769.65	геодезический метод	0.2	-
80	284825.91	1462728.20	геодезический метод	0.2	-
81	284826.93	1462681.57	геодезический метод	0.2	-
82	284818.88	1462682.34	геодезический метод	0.2	-
83	284818.50	1462678.36	геодезический метод	0.2	-
84	284828.00	1462677.45	геодезический метод	0.2	-
85	284833.84	1462673.06	геодезический метод	0.2	-
86	284833.99	1462671.31	геодезический метод	0.2	-
87	284836.51	1462671.59	геодезический метод	0.2	-
88	284844.86	1462668.97	геодезический метод	0.2	-
89	284850.28	1462635.52	геодезический метод	0.2	-
90	284857.40	1462591.59	геодезический метод	0.2	-
91	284864.55	1462550.12	геодезический метод	0.2	-
92	284874.65	1462497.18	геодезический метод	0.2	-
93	284883.47	1462457.49	геодезический метод	0.2	-
94	284894.32	1462408.71	геодезический метод	0.2	-
95	284902.49	1462363.27	геодезический метод	0.2	-
96	284910.04	1462324.97	геодезический метод	0.2	-
97	284920.19	1462271.93	геодезический метод	0.2	-
98	284927.72	1462235.54	геодезический метод	0.2	-
99	284914.09	1462187.11	геодезический метод	0.2	-
100	284903.01	1462147.86	геодезический метод	0.2	-
101	284906.29	1462105.95	геодезический метод	0.2	-
102	284909.61	1462072.36	геодезический метод	0.2	-
103	284914.09	1462072.80	геодезический метод	0.2	-
104	284910.77	1462106.34	геодезический метод	0.2	-
105	284907.56	1462147.41	геодезический метод	0.2	-
106	284918.42	1462185.90	геодезический метод	0.2	-
107	284930.85	1462230.04	геодезический метод	0.2	-
108	284954.86	1462195.37	геодезический метод	0.2	-
109	284981.69	1462160.33	геодезический метод	0.2	-
110	285007.89	1462124.90	геодезический метод	0.2	-
111	285032.80	1462089.55	геодезический метод	0.2	-
112	285036.58	1462044.58	геодезический метод	0.2	-
113	285039.77	1462002.02	геодезический метод	0.2	-

Раздел 2

Сведения о местоположении границ объекта

1. Система координат: МСК-10 зона 1

2. Сведения о характерных точках границ объекта

114	285010.64	1461963.90	геодезический метод	0.2	-
115	284986.67	1461932.92	геодезический метод	0.2	-
116	284961.68	1461901.11	геодезический метод	0.2	-
117	284936.05	1461866.20	геодезический метод	0.2	-
118	284915.74	1461840.24	геодезический метод	0.2	-
119	284893.02	1461797.36	геодезический метод	0.2	-
120	284869.31	1461752.43	геодезический метод	0.2	-
121	284854.16	1461718.36	геодезический метод	0.2	-
122	284849.56	1461688.97	геодезический метод	0.2	-
123	284847.06	1461648.31	геодезический метод	0.2	-
124	284845.66	1461620.74	геодезический метод	0.2	-
125	284849.66	1461620.54	геодезический метод	0.2	-
126	284851.05	1461648.09	геодезический метод	0.2	-
127	284853.54	1461688.54	геодезический метод	0.2	-
128	284858.03	1461717.22	геодезический метод	0.2	-
129	284872.91	1461750.68	геодезический метод	0.2	-
130	284896.56	1461795.49	геодезический метод	0.2	-
131	284919.11	1461838.06	геодезический метод	0.2	-
132	284939.24	1461863.78	геодезический метод	0.2	-
133	284964.87	1461898.69	геодезический метод	0.2	-
134	284989.83	1461930.46	геодезический метод	0.2	-
135	285013.81	1461961.46	геодезический метод	0.2	-
136	285043.87	1462000.80	геодезический метод	0.2	-
137	285040.57	1462044.89	геодезический метод	0.2	-
138	285036.70	1462090.96	геодезический метод	0.2	-
139	285012.01	1462125.99	геодезический метод	0.2	-
140	285037.07	1462156.89	геодезический метод	0.2	-
141	285051.33	1462174.96	геодезический метод	0.2	-
1	285048.19	1462177.44	геодезический метод	0.2	-

3. Сведения о характерных точках части (частей) границы объекта

Обозначение характерных точек границ	Координаты, м		Метод определения координат характерной точки	Средняя квадратическая погрешность положения характерной точки (M), м	Описание обозначени я точки на местности (при наличии)
	X	Y			
1	2	3	4	5	6
Часть N 1					
-	-	-	-	-	-
-	-	-	-	-	-
Часть N 2					
-	-	-	-	-	-
-	-	-	-	-	-
Часть N					
-	-	-	-	-	-
-	-	-	-	-	-