


Схема расположения публичного сервитута для размещения (эксплуатации) объекта электросетевого хозяйства
ВЛ-0,4 кВ от КТП № 339



Условные обозначения:
— - проектные границы публичного сервитута

Схема расположения публичного сервитута для размещения (эксплуатации) объекта электросетевого хозяйства
ВЛ-0,4 кВ от КТП № 339

Лист 1

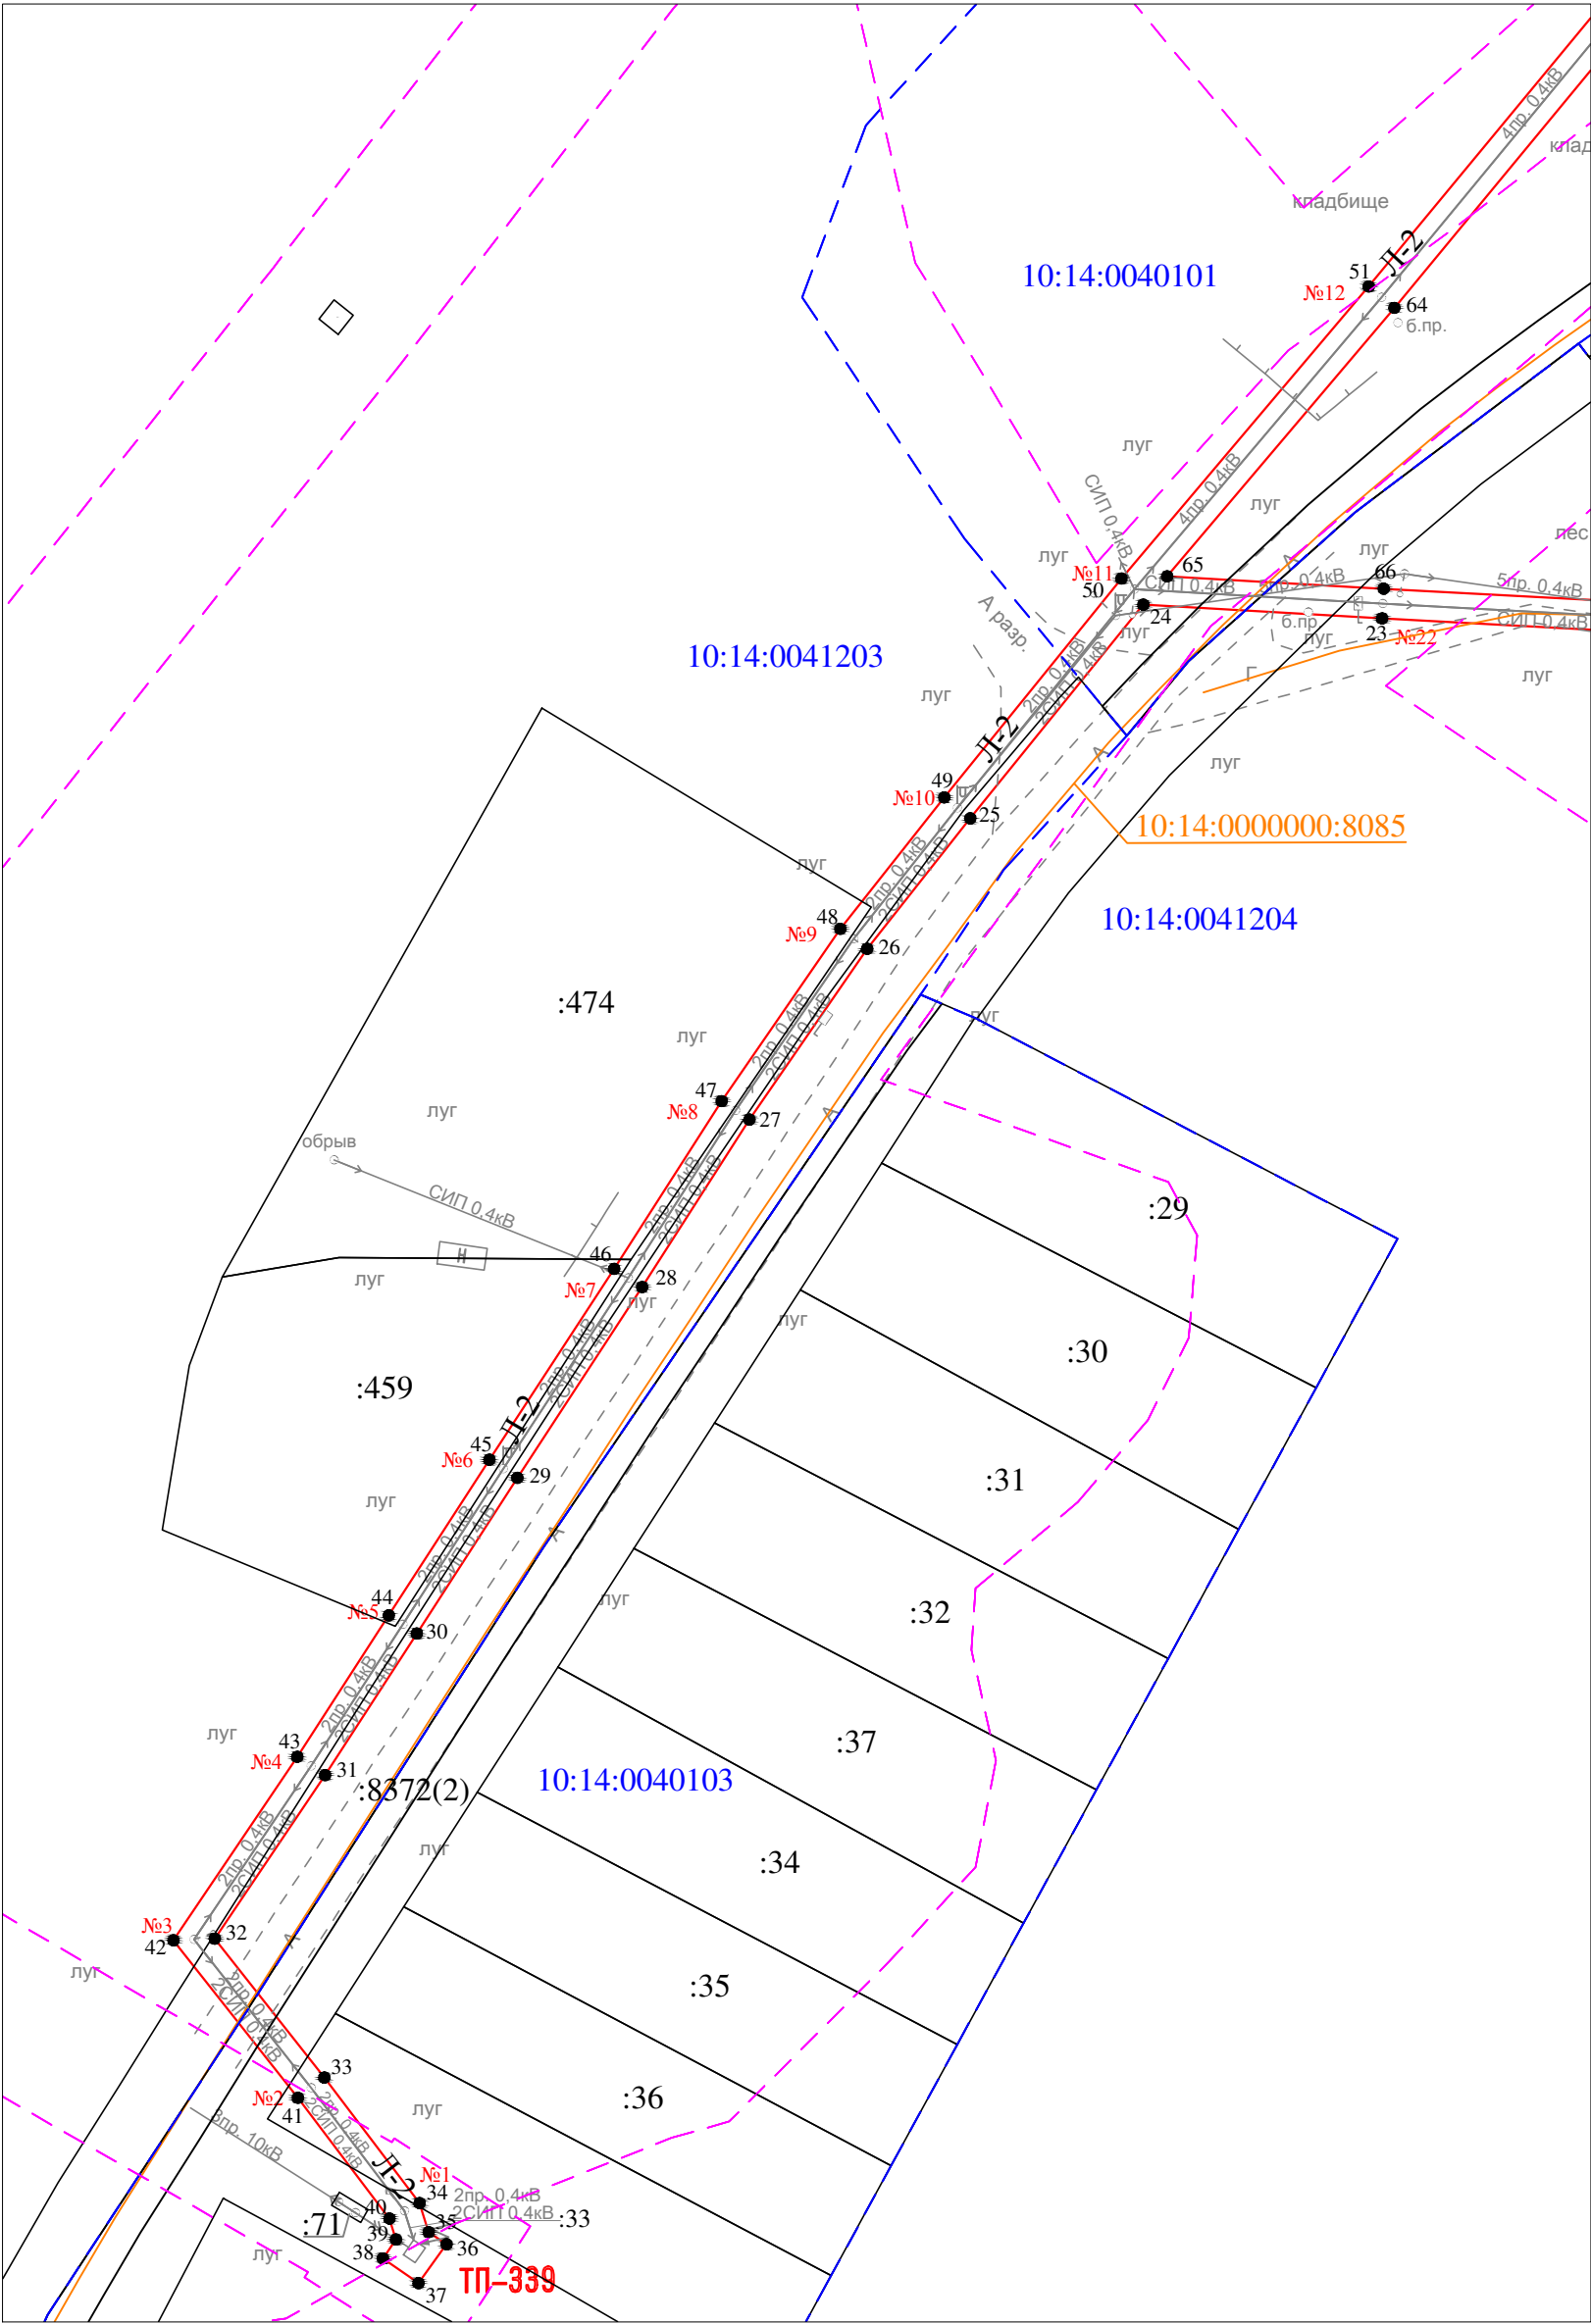


Масштаб 1 : 1000

Условные обозначения:

- - проектные границы публичного сервитута
- 1 ● - обозначение характерной точки границы
- №1 - номер опоры
- — - граница кадастрового квартала
- — - границы земельного участка, данные ЕГРН
- — - ОКС, данные ЕГРН
- - - граница зоны с особыми условиями использования территории, данные ЕГРН
- - - граница населенного пункта, данные ЕГРН, ГП
- 10:14:0050117 - номер кадастрового квартала
- :6 - обозначение земельного участка

Схема расположения публичного сервитута для размещения (эксплуатации) объекта электросетевого хозяйства
ВЛ-0,4 кВ от КТП № 339


Лист 2

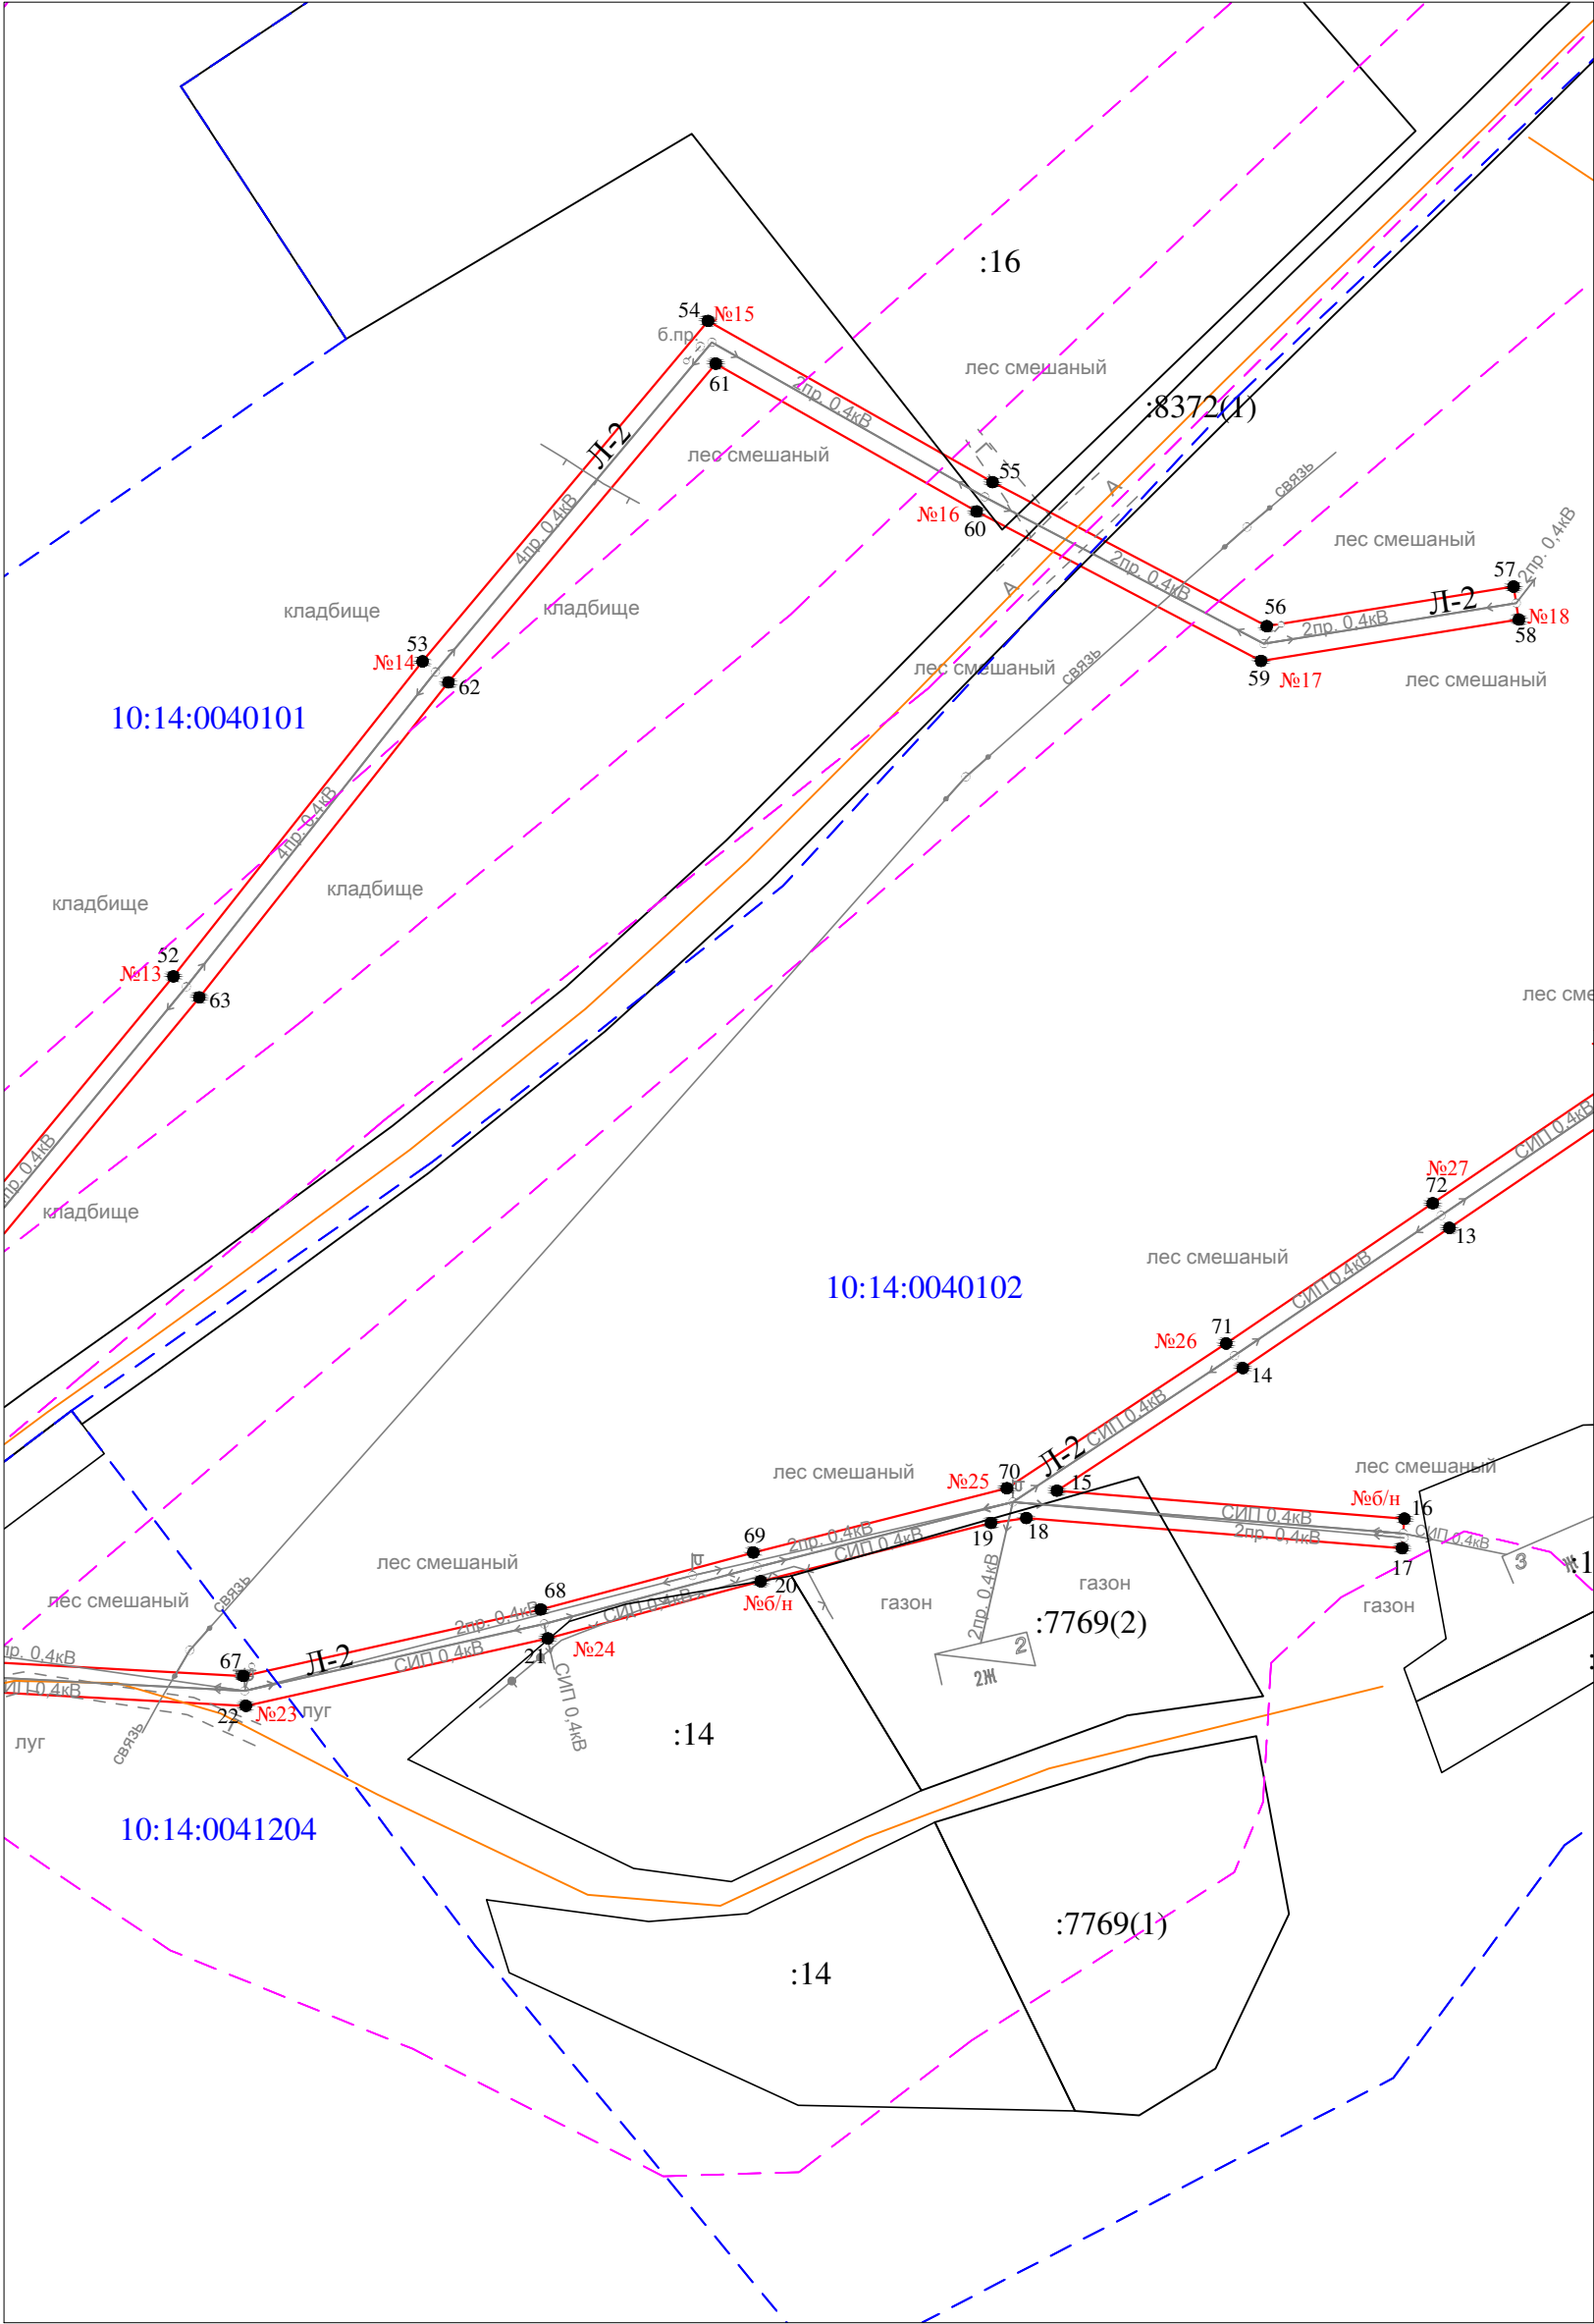

Масштаб 1 : 1000

Условные обозначения:

- проектные границы публичного сервитута
- 1 ● - обозначение характерной точки границы
- №1 - номер опоры
- граница кадастрового квартала
- границы земельного участка, данные ЕГРН
- ОКС, данные ЕГРН
- граница зоны с особыми условиями использования территории, данные ЕГРН
- граница населенного пункта, данные ЕГРН, ГП
- 10:14:0050117 - номер кадастрового квартала
- :6 - обозначение земельного участка

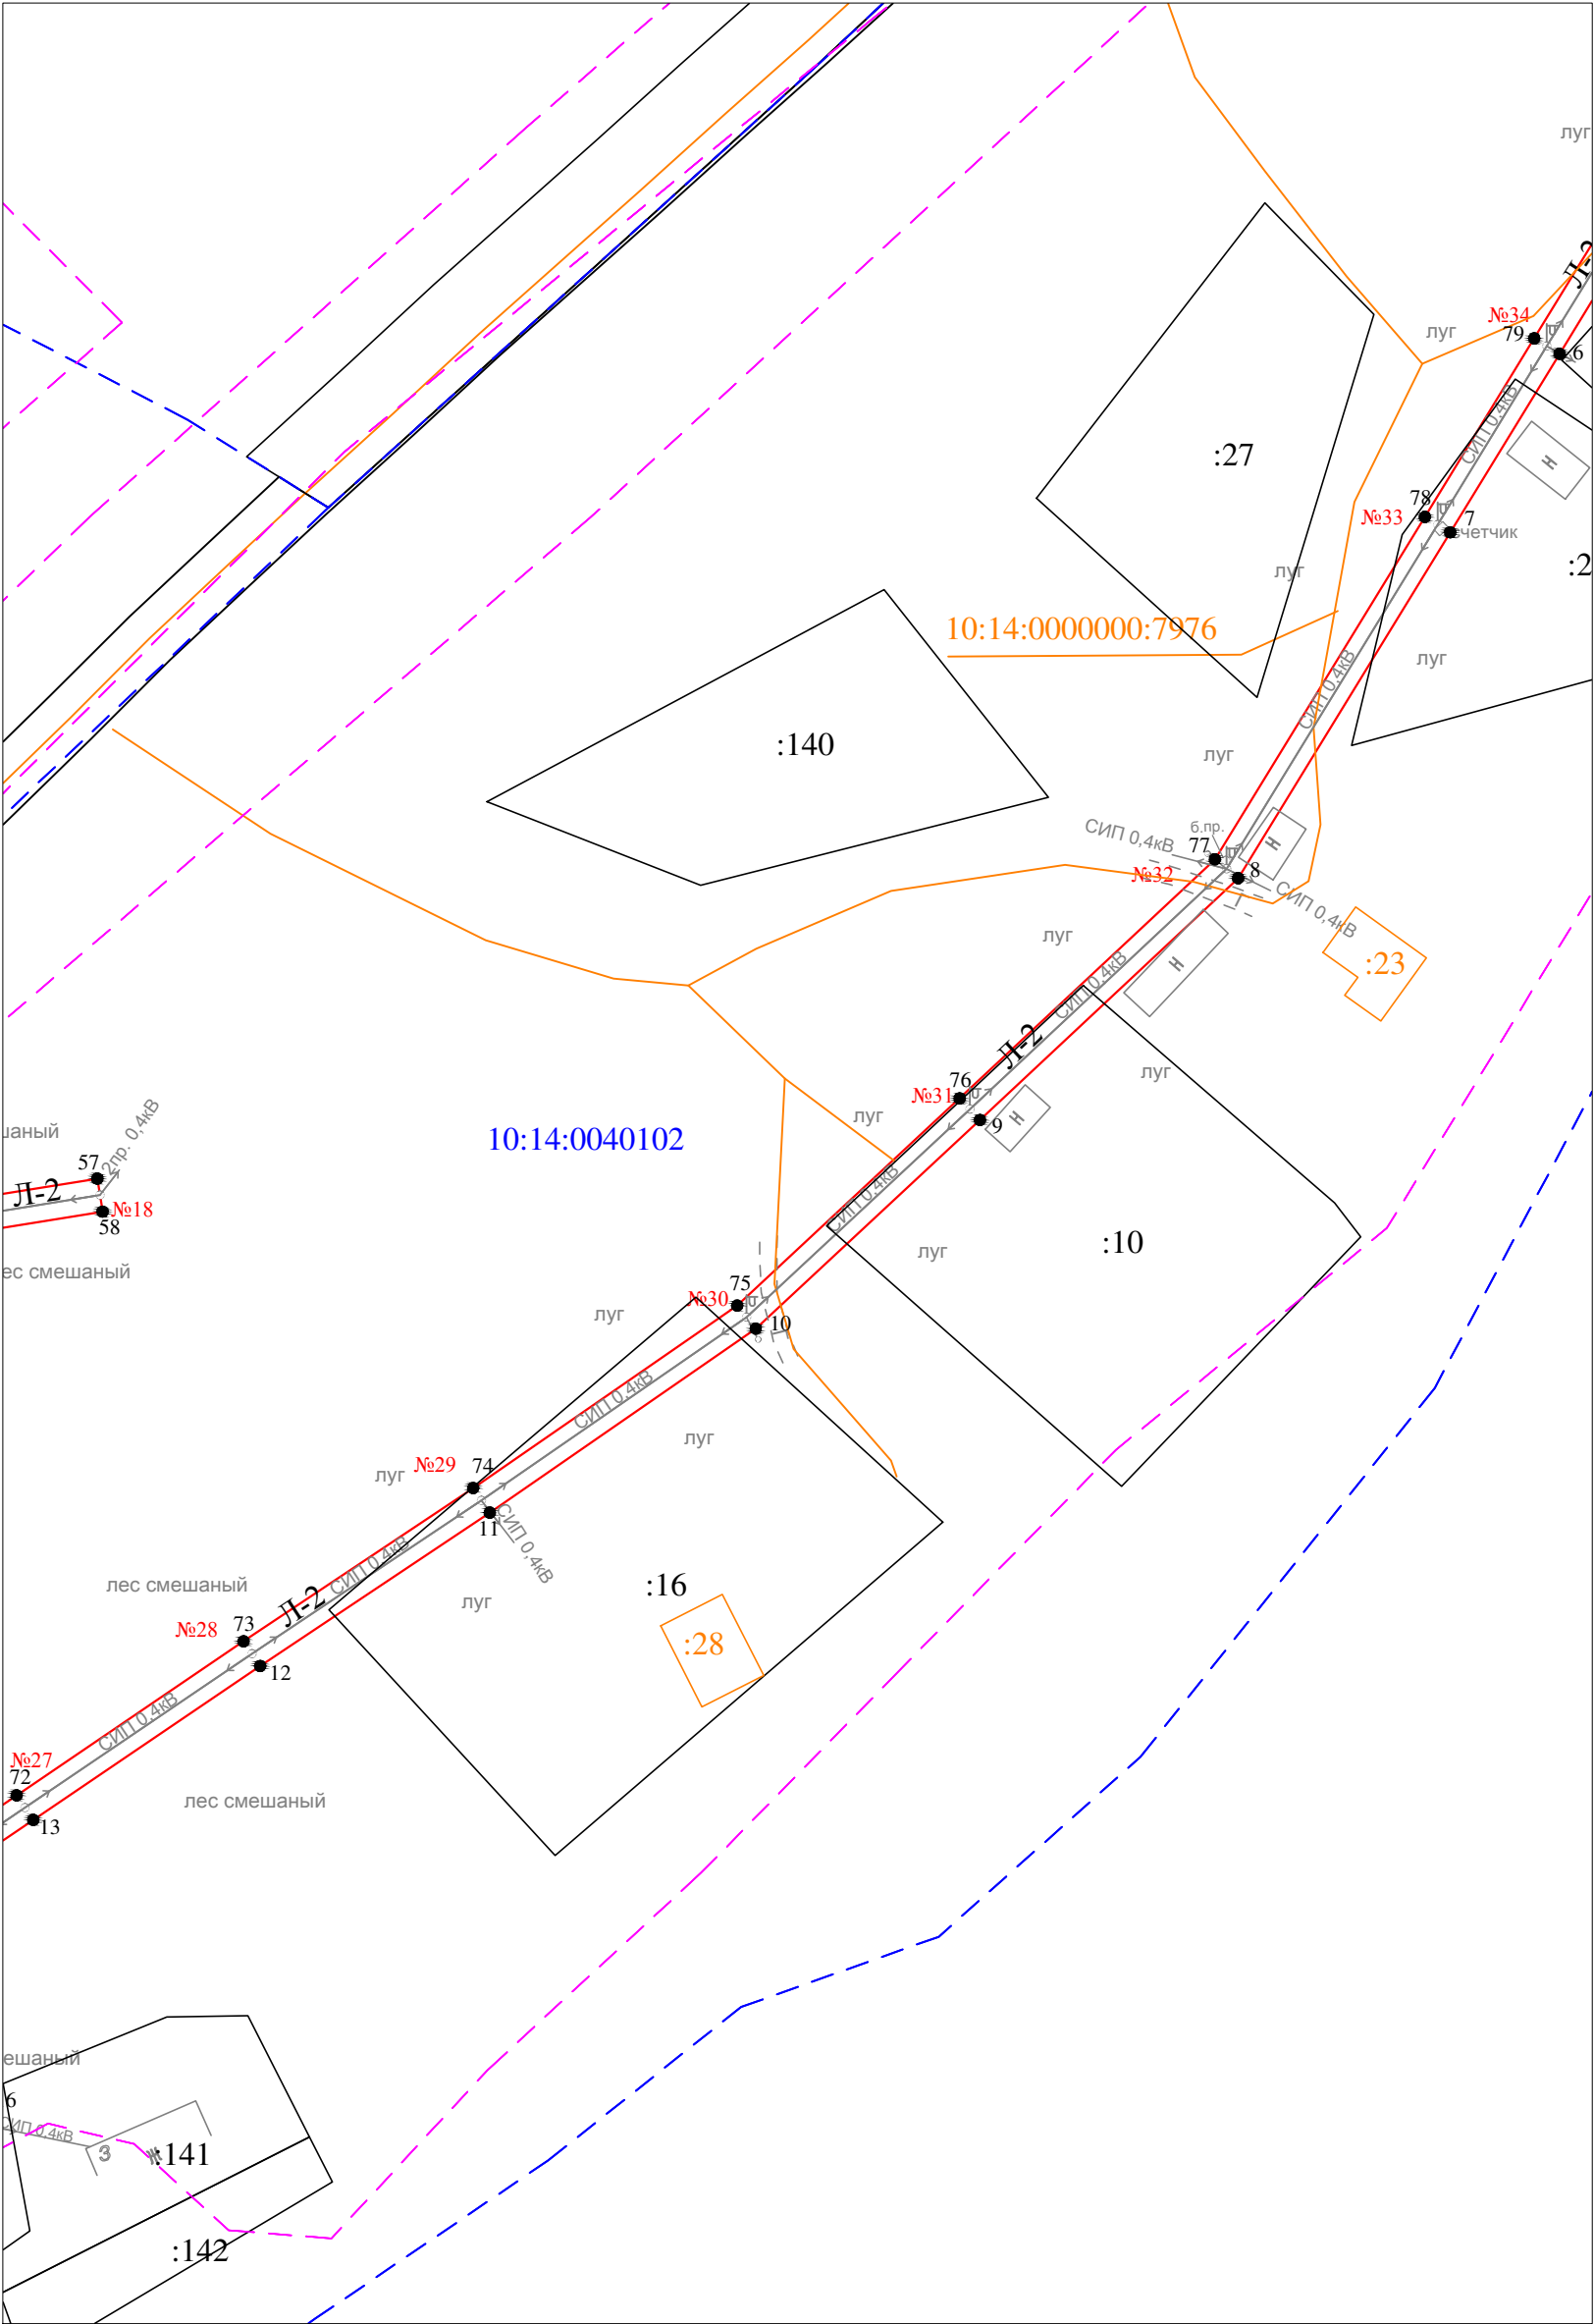


Масштаб 1 : 1000

- Условные обозначения:
- проектные границы публичного сервитута
 - 1 ● - обозначение характерной точки границы
 - №1 - номер опоры
 - граница кадастрового квартала
 - границы земельного участка, данные ЕГРН
 - ОКС, данные ЕГРН
 - граница зоны с особыми условиями использования территории, данные ЕГРН
 - граница населенного пункта, данные ЕГРН, ГП
 - 10:14:0050117 - номер кадастрового квартала
 - :6 - обозначение земельного участка

Схема расположения публичного сервитута для размещения (эксплуатации) объекта электросетевого хозяйства
ВЛ-0,4 кВ от КТП № 339

Лист 4

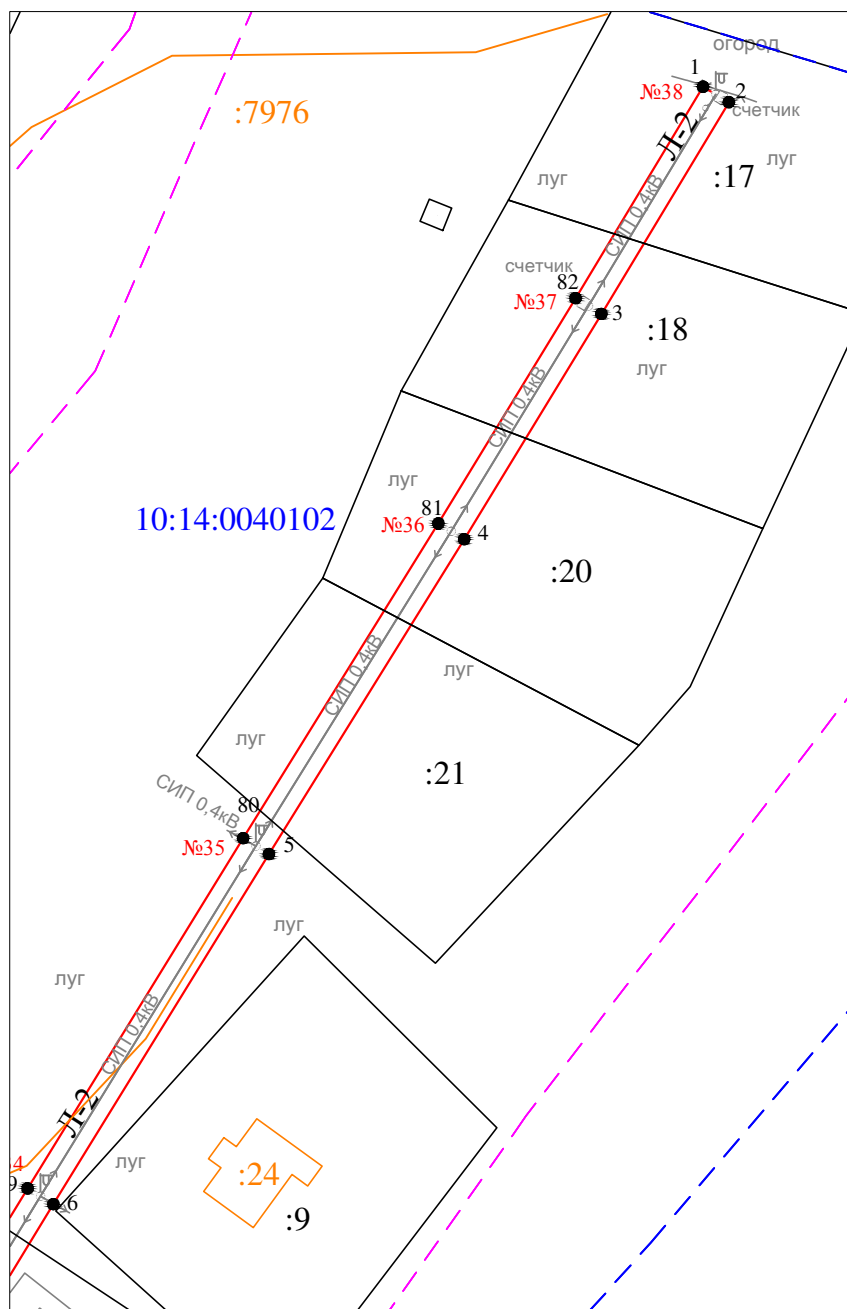

Масштаб 1 : 1000

Условные обозначения:

- проектные границы публичного сервитута
- 1 ● - обозначение характерной точки границы
- №1 - номер опоры
- граница кадастрового квартала
- границы земельного участка, данные ЕГРН
- ОКС, данные ЕГРН
- - - граница зоны с особыми условиями использования территории, данные ЕГРН
- - - граница населенного пункта, данные ЕГРН, ГП
- 10:14:0050117 - номер кадастрового квартала
- :6 - обозначение земельного участка

Раздел 2

Сведения о местоположении границ объекта

1. Система координат: МСК-10 зона 1

2. Сведения о характерных точках границ объекта

Обозначение характерных точек границ	Координаты, м		Метод определения координат характерной точки	Средняя квадратическая погрешность положения характерной точки (M _t), м	Описание обозначени я точки на местности (при наличии)
	X	Y			
1	2	3	4	5	6
1	286777.93	1464053.43	геодезический метод	0.2	-
2	286775.87	1464056.85	геодезический метод	0.2	-
3	286747.88	1464039.99	геодезический метод	0.2	-
4	286718.08	1464021.84	геодезический метод	0.2	-
5	286676.43	1463996.02	геодезический метод	0.2	-
6	286630.13	1463967.52	геодезический метод	0.2	-
7	286606.07	1463952.79	геодезический метод	0.2	-
8	286559.47	1463924.22	геодезический метод	0.2	-
9	286526.90	1463889.43	геодезический метод	0.2	-
10	286498.78	1463859.23	геодезический метод	0.2	-
11	286474.00	1463823.39	геодезический метод	0.2	-
12	286453.34	1463792.45	геодезический метод	0.2	-
13	286432.60	1463761.87	геодезический метод	0.2	-
14	286413.70	1463734.03	геодезический метод	0.2	-
15	286397.18	1463709.01	геодезический метод	0.2	-
16	286393.42	1463755.81	геодезический метод	0.2	-
17	286389.44	1463755.49	геодезический метод	0.2	-
18	286393.50	1463704.88	геодезический метод	0.2	-
19	286392.84	1463700.12	геодезический метод	0.2	-
20	286384.98	1463669.10	геодезический метод	0.2	-
21	286377.29	1463640.41	геодезический метод	0.2	-
22	286368.20	1463599.74	геодезический метод	0.2	-
23	286370.90	1463549.76	геодезический метод	0.2	-
24	286372.75	1463517.57	геодезический метод	0.2	-
25	286343.93	1463494.24	геодезический метод	0.2	-
26	286326.33	1463480.34	геодезический метод	0.2	-
27	286303.29	1463464.47	геодезический метод	0.2	-
28	286280.71	1463450.00	геодезический метод	0.2	-
29	286254.96	1463433.18	геодезический метод	0.2	-
30	286233.97	1463419.62	геодезический метод	0.2	-
31	286214.86	1463407.26	геодезический метод	0.2	-
32	286192.80	1463392.38	геодезический метод	0.2	-
33	286174.08	1463407.15	геодезический метод	0.2	-
34	286157.14	1463420.00	геодезический метод	0.2	-
35	286153.22	1463421.22	геодезический метод	0.2	-
36	286151.60	1463423.63	геодезический метод	0.2	-
37	286146.34	1463419.84	геодезический метод	0.2	-
38	286149.67	1463415.05	геодезический метод	0.2	-
39	286152.24	1463416.81	геодезический метод	0.2	-
40	286155.05	1463415.94	геодезический метод	0.2	-
41	286171.33	1463403.59	геодезический метод	0.2	-
42	286192.59	1463386.81	геодезический метод	0.2	-
43	286217.34	1463403.50	геодезический метод	0.2	-
44	286236.42	1463415.84	геодезический метод	0.2	-
45	286257.42	1463429.41	геодезический метод	0.2	-
46	286283.15	1463446.22	геодезический метод	0.2	-
47	286305.78	1463460.72	геодезический метод	0.2	-
48	286329.01	1463476.72	геодезический метод	0.2	-
49	286346.74	1463490.73	геодезический метод	0.2	-
50	286376.26	1463514.62	геодезический метод	0.2	-
51	286415.66	1463547.97	геодезический метод	0.2	-
52	286466.48	1463589.98	геодезический метод	0.2	-

Раздел 2

Сведения о местоположении границ объекта

1. Система координат: МСК-10 зона 1

2. Сведения о характерных точках границ объекта

53	286508.92	1463623.54	геодезический метод	0.2	-
54	286554.79	1463662.00	геодезический метод	0.2	-
55	286533.06	1463700.33	геодезический метод	0.2	-
56	286513.66	1463737.27	геодезический метод	0.2	-
57	286519.00	1463770.51	геодезический метод	0.2	-
58	286514.55	1463771.22	геодезический метод	0.2	-
59	286508.98	1463736.50	геодезический метод	0.2	-
60	286529.11	1463698.18	геодезический метод	0.2	-
61	286549.03	1463663.04	геодезический метод	0.2	-
62	286506.08	1463627.03	геодезический метод	0.2	-
63	286463.65	1463593.47	геодезический метод	0.2	-
64	286412.78	1463551.42	геодезический метод	0.2	-
65	286376.57	1463520.78	геодезический метод	0.2	-
66	286374.89	1463549.98	геодезический метод	0.2	-
67	286372.22	1463599.40	геодезический метод	0.2	-
68	286381.18	1463639.46	геодезический метод	0.2	-
69	286388.85	1463668.10	геодезический метод	0.2	-
70	286397.51	1463702.25	геодезический метод	0.2	-
71	286417.02	1463731.80	геодезический метод	0.2	-
72	286435.91	1463759.63	геодезический метод	0.2	-
73	286456.66	1463790.21	геодезический метод	0.2	-
74	286477.31	1463821.15	геодезический метод	0.2	-
75	286501.90	1463856.72	геодезический метод	0.2	-
76	286529.82	1463886.70	геодезический метод	0.2	-
77	286562.02	1463921.09	геодезический метод	0.2	-
78	286608.16	1463949.38	геодезический метод	0.2	-
79	286632.22	1463964.11	геодезический метод	0.2	-
80	286678.54	1463992.61	геодезический метод	0.2	-
81	286720.17	1464018.43	геодезический метод	0.2	-
82	286749.95	1464036.57	геодезический метод	0.2	-
1	286777.93	1464053.43	геодезический метод	0.2	-

3. Сведения о характерных точках части (частей) границы объекта

Обозначение характерных точек границ	Координаты, м		Метод определения координат характерной точки	Средняя квадратическая погрешность положения характерной точки (M _t), м	Описание обозначени я точки на местности (при наличии)
	X	Y			
1	2	3	4	5	6
Часть N 1					
-	-	-	-	-	-
-	-	-	-	-	-
Часть N 2					
-	-	-	-	-	-
-	-	-	-	-	-
Часть N					
-	-	-	-	-	-
-	-	-	-	-	-