


Схема расположения публичного сервитута для размещения (эксплуатации) объекта электросетевого хозяйства  
ВЛ-0,4 кВ от КТП № 340

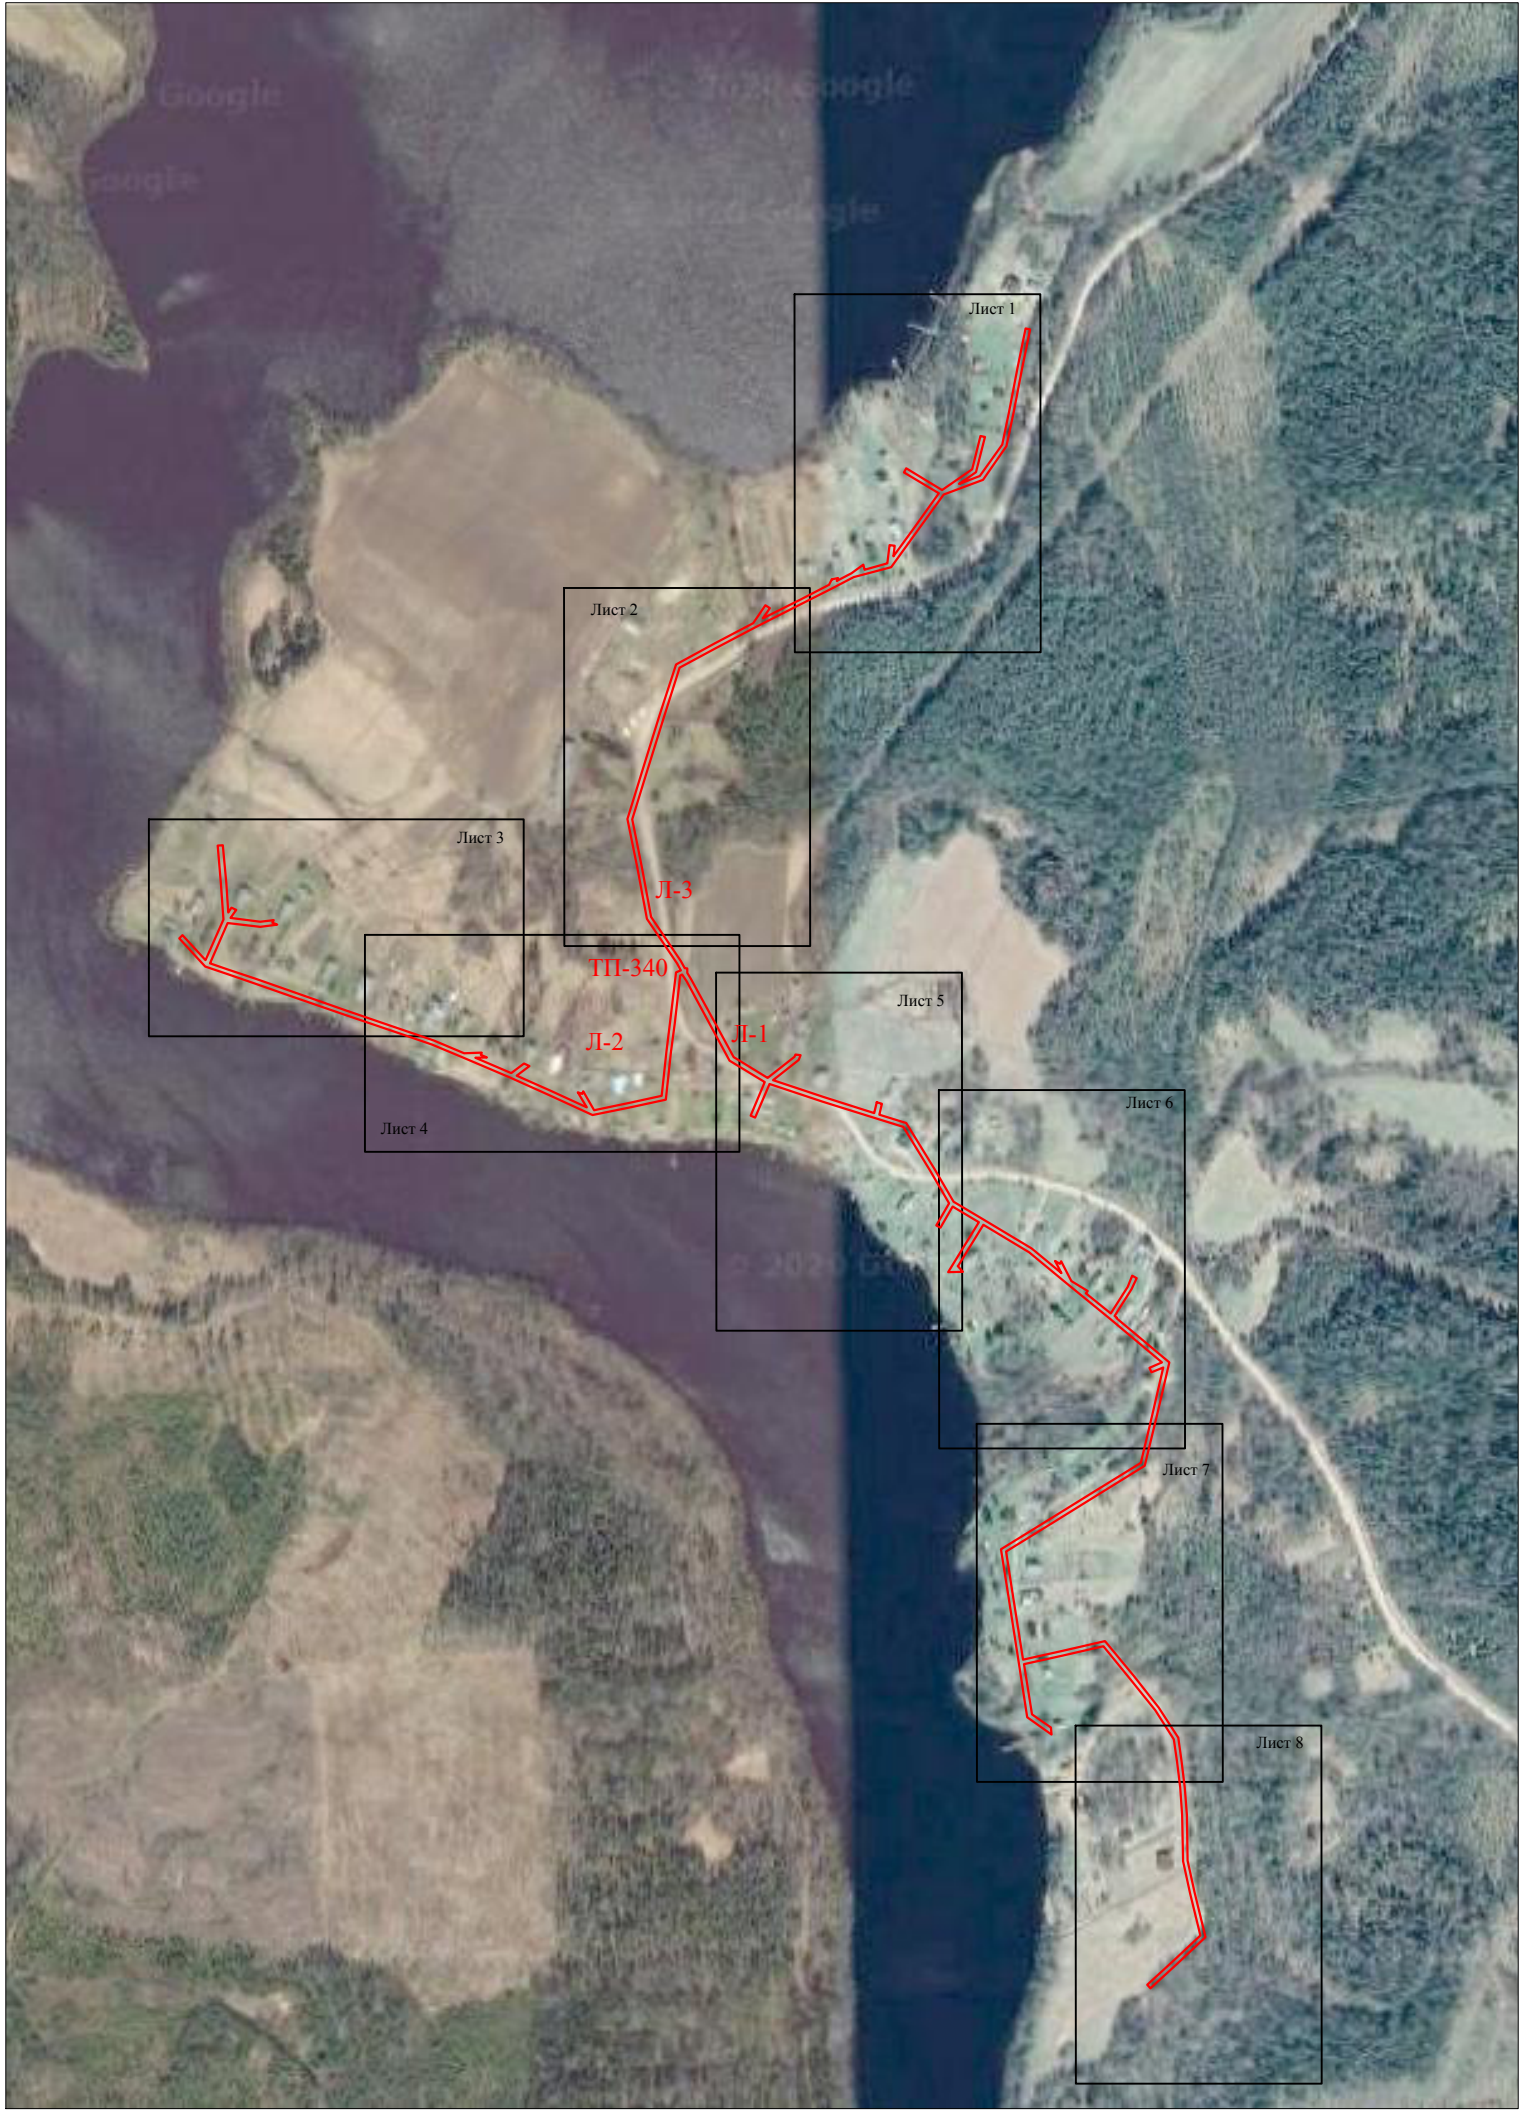


Условные обозначения:

— - проектные границы публичного сервитута

Схема расположения публичного сервитута для размещения (эксплуатации) объекта электросетевого хозяйства  
ВЛ-0,4 кВ от КТП № 340

Лист 1

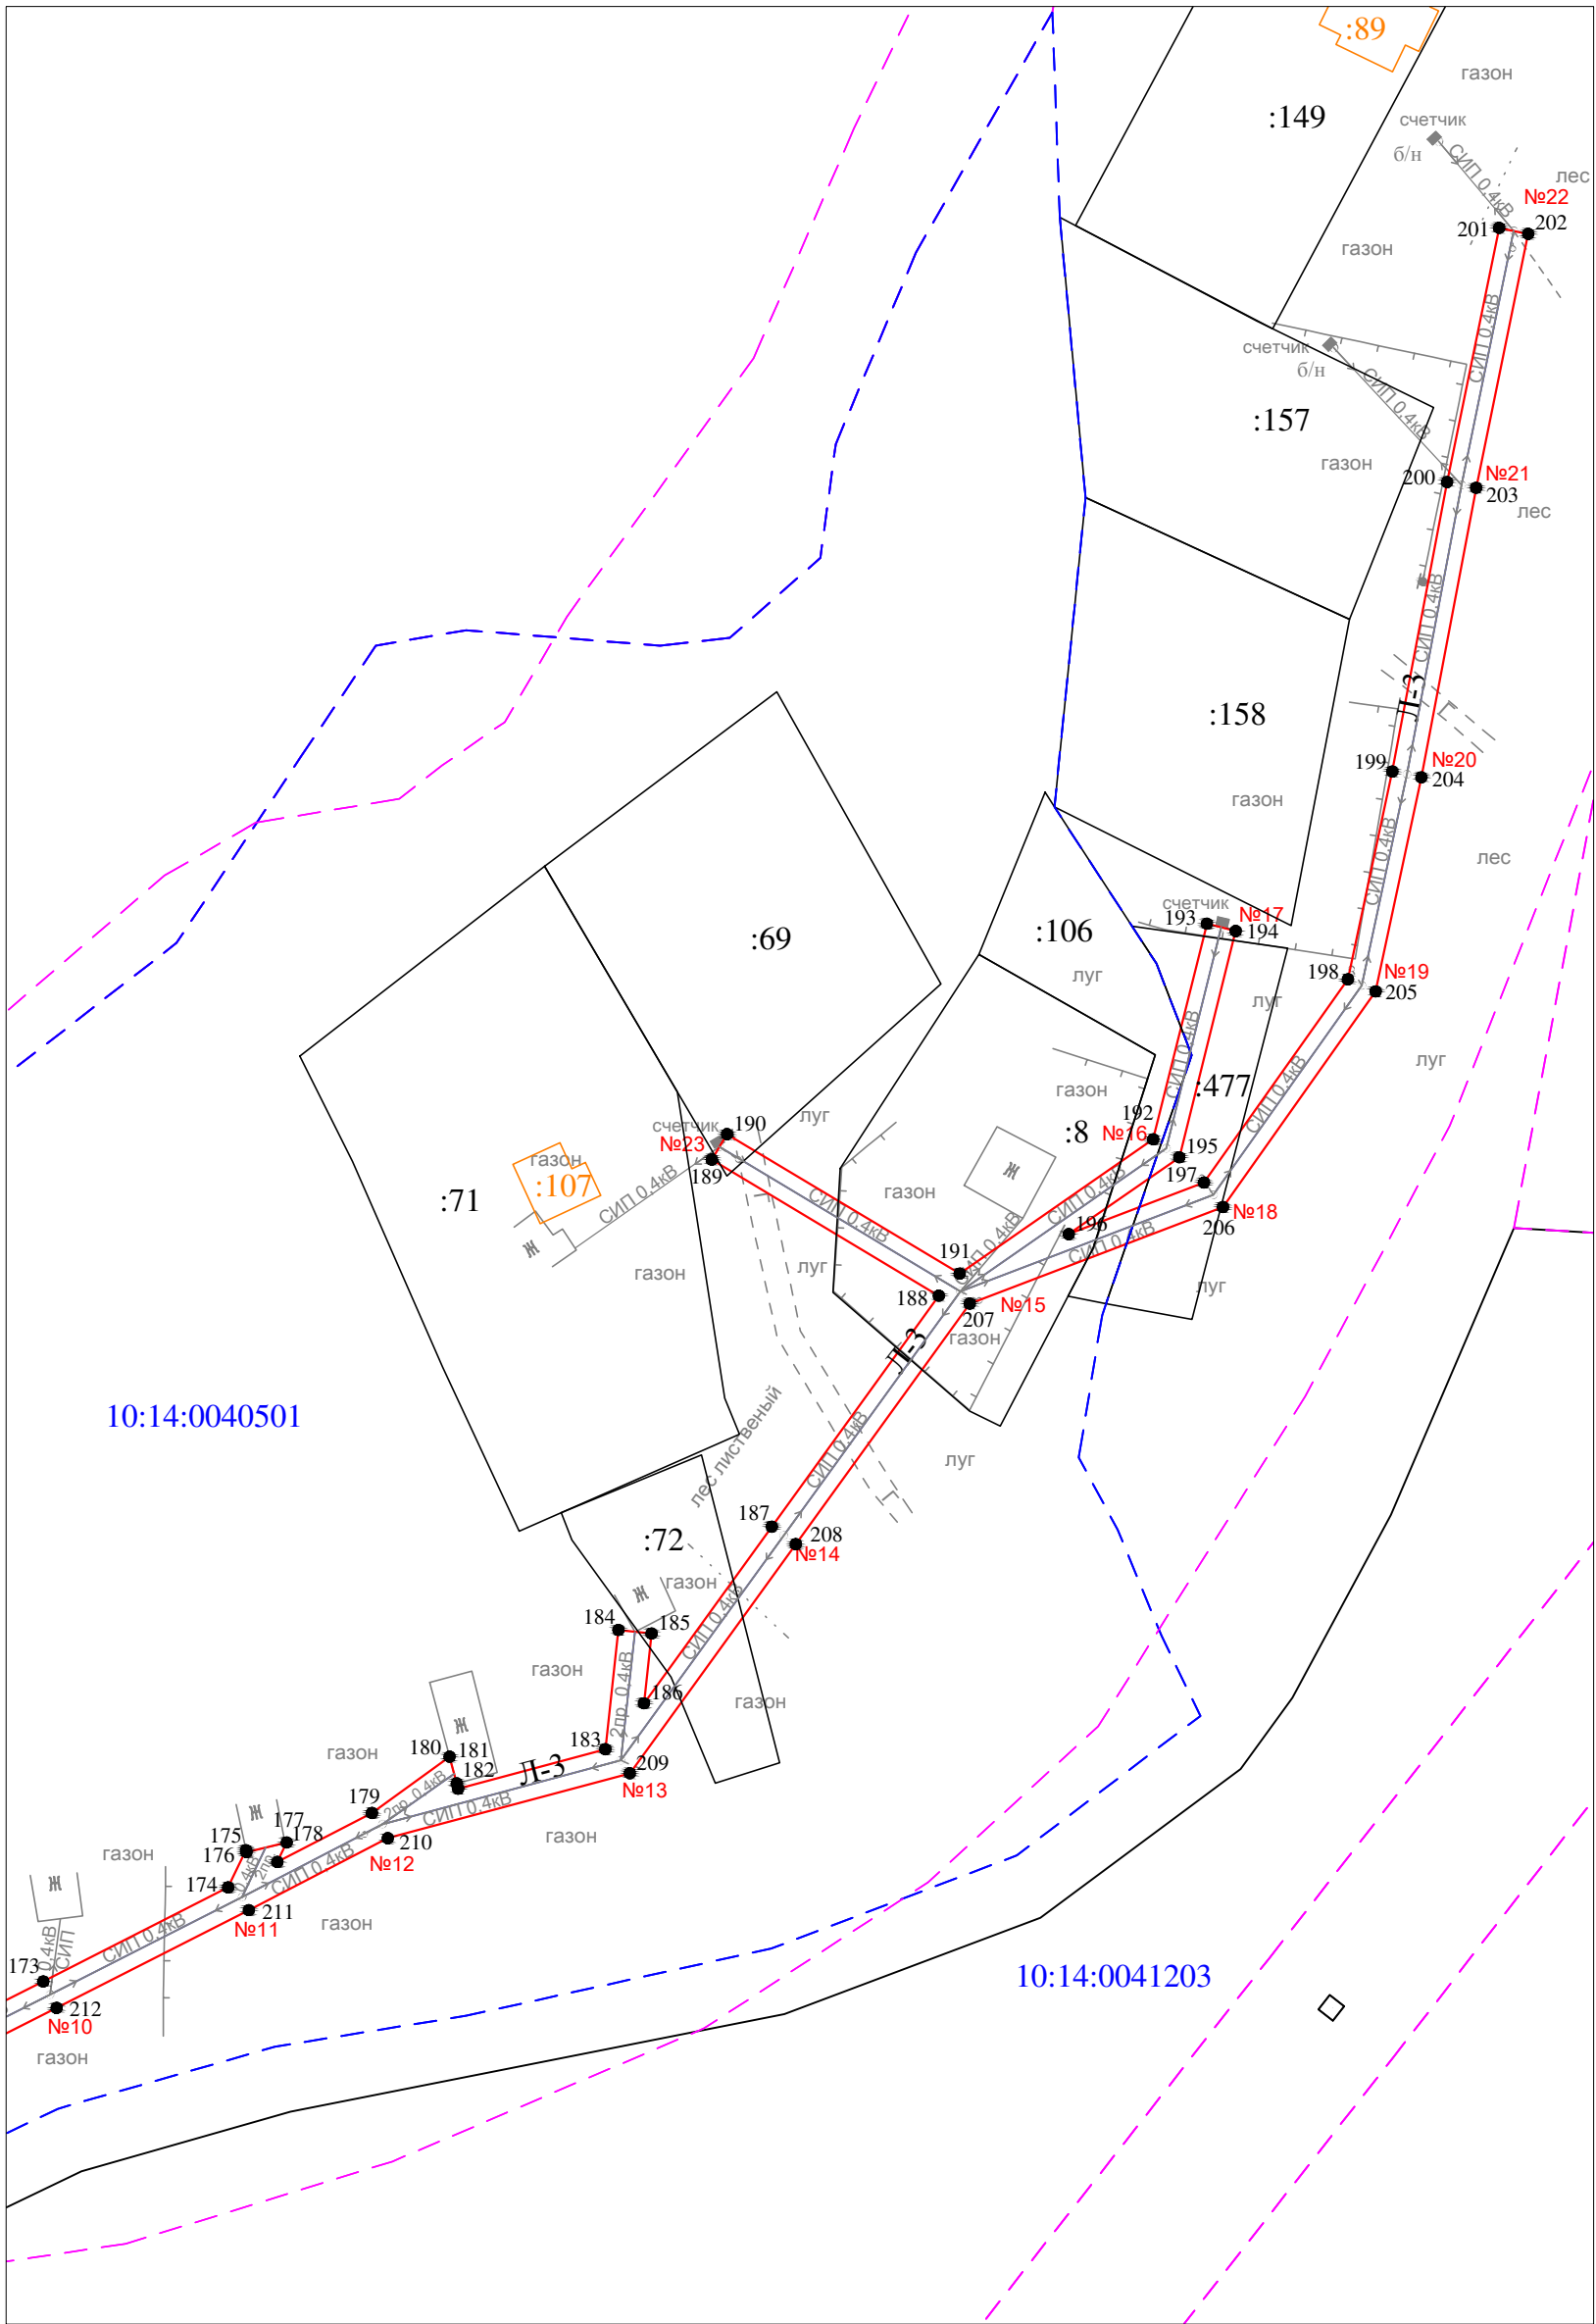


Масштаб 1 : 1000

Условные обозначения:

- проектные границы публичного сервитута
- 1 ● - обозначение характерной точки границы
- №5 - номер опоры
- граница кадастрового квартала
- границы земельного участка, данные ЕГРН
- ОКС, данные ЕГРН
- граница зоны с особыми условиями использования территории, данные ЕГРН
- 10:14:0020116 - номер кадастрового квартала
- :26 - обозначение земельного участка

Схема расположения публичного сервитута для размещения (эксплуатации) объекта электросетевого хозяйства  
ВЛ-0,4 кВ от КТП № 340

Лист 2

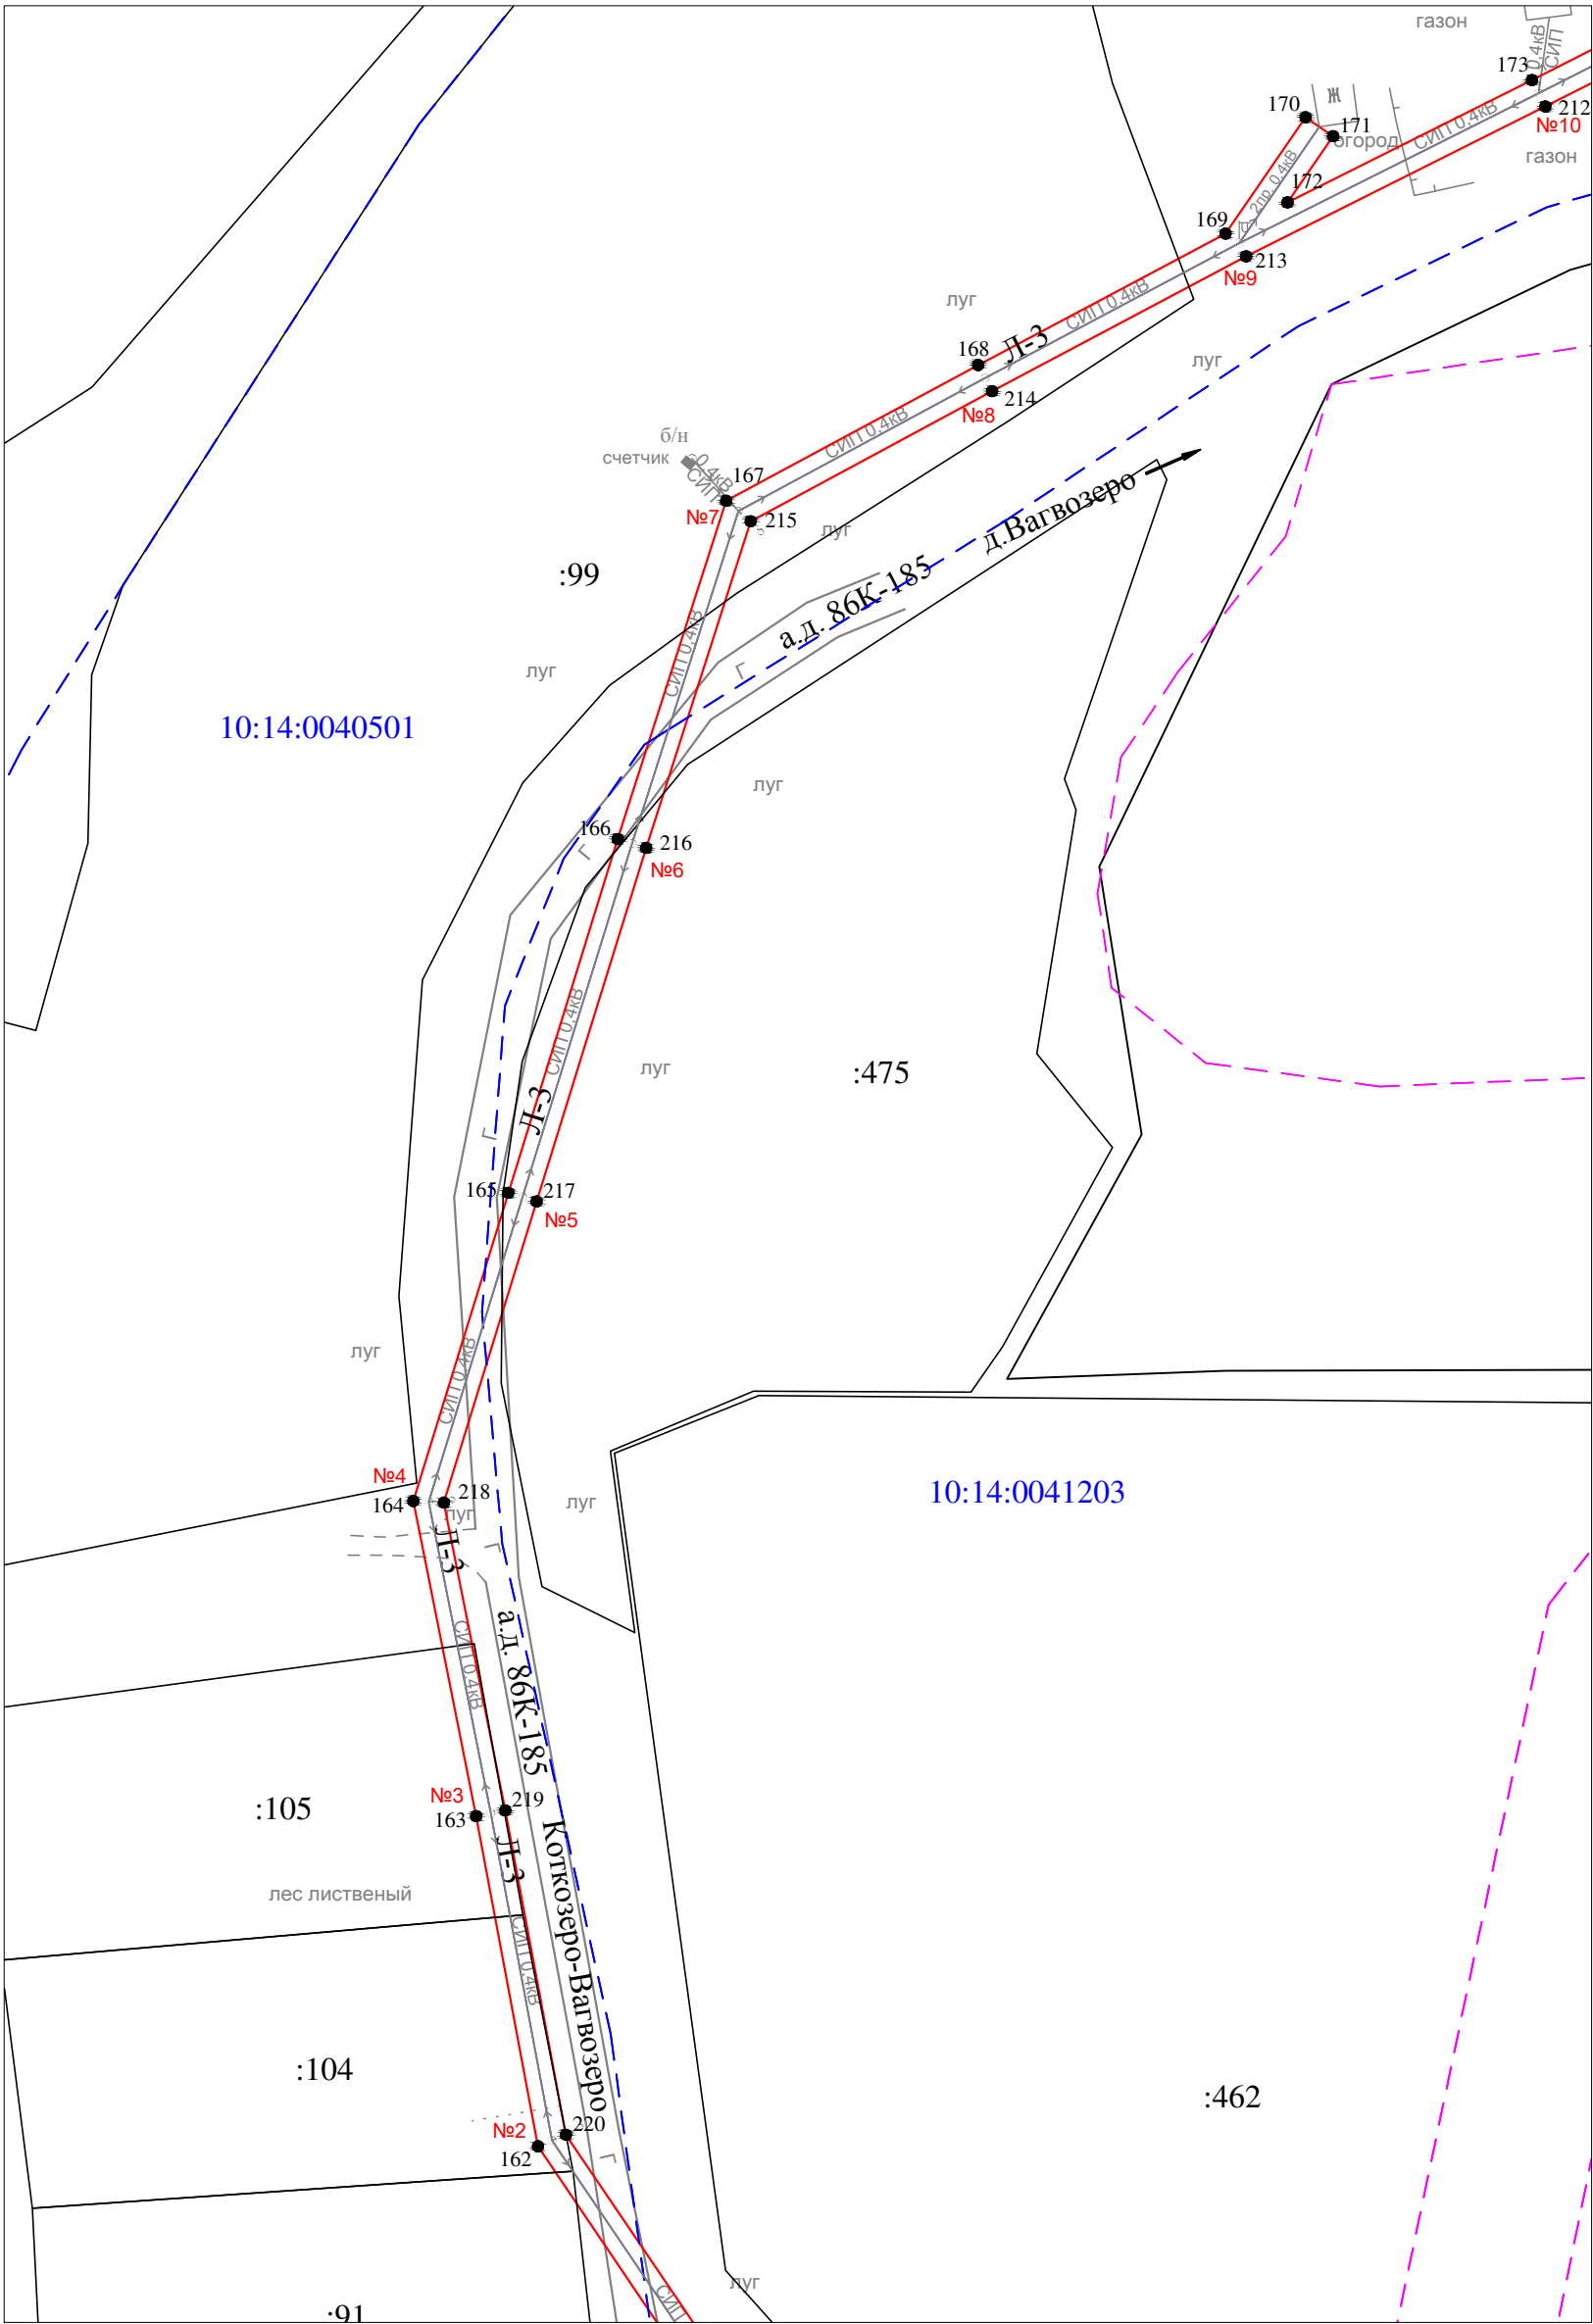


Масштаб 1 : 1000

Условные обозначения:

- проектные границы публичного сервитута
- 1 ● - обозначение характерной точки границы
- №5 - номер опоры
- - - граница кадастрового квартала
- границы земельного участка, данные ЕГРН
- ОКС, данные ЕГРН
- - - граница зоны с особыми условиями использования территории, данные ЕГРН
- 10:14:0020116 - номер кадастрового квартала
- :26 - обозначение земельного участка

Схема расположения публичного сервитута для размещения (эксплуатации) объекта электросетевого хозяйства  
ВЛ-0,4 кВ от КТП № 340

Лист 3

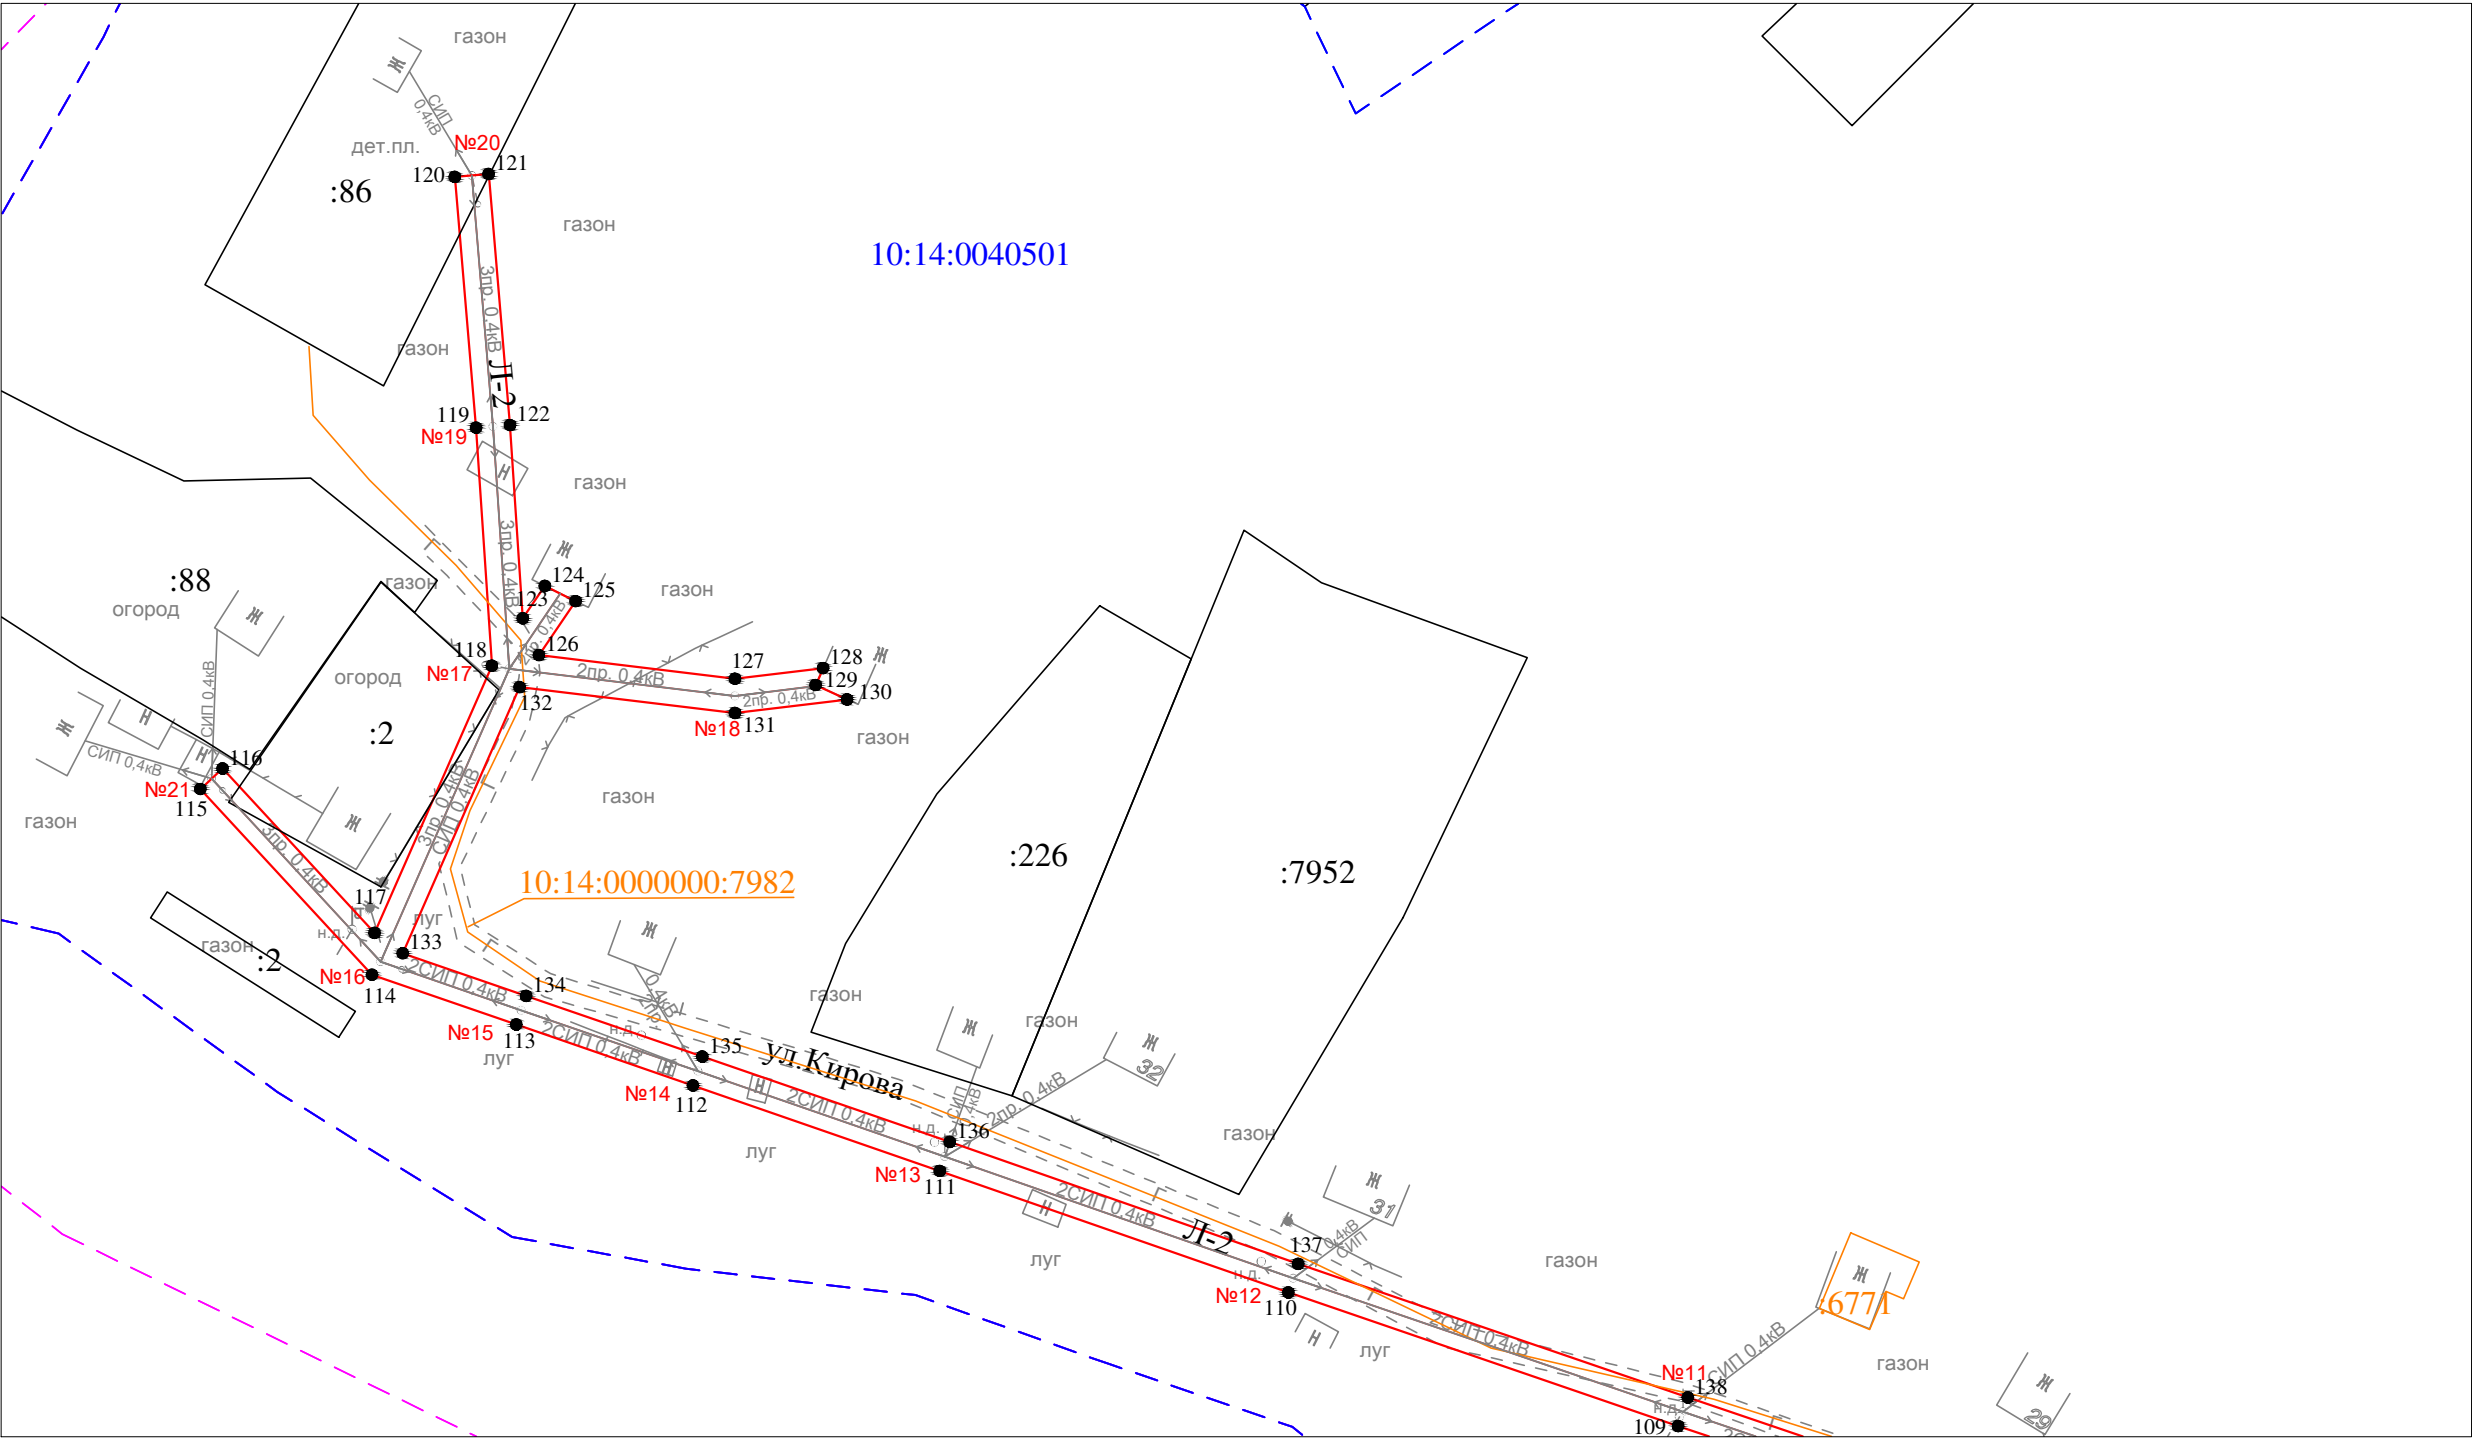


- Условные обозначения:
- проектные границы публичного сервитута
  - обозначение характерной точки границы
  - №11 - номер опоры
  - - - граница кадастрового квартала
  - границы земельного участка, данные ЕГРН
  - ОКС, данные ЕГРН
  - - - граница зоны с особыми условиями использования территории, данные ЕГРН
  - - - граница населенного пункта, данные ЕГРН, ГП
  - 10:15:0070103 - номер кадастрового квартала
  - :6 - обозначение земельного участка

Масштаб 1 : 1000

C  
↑  
HO




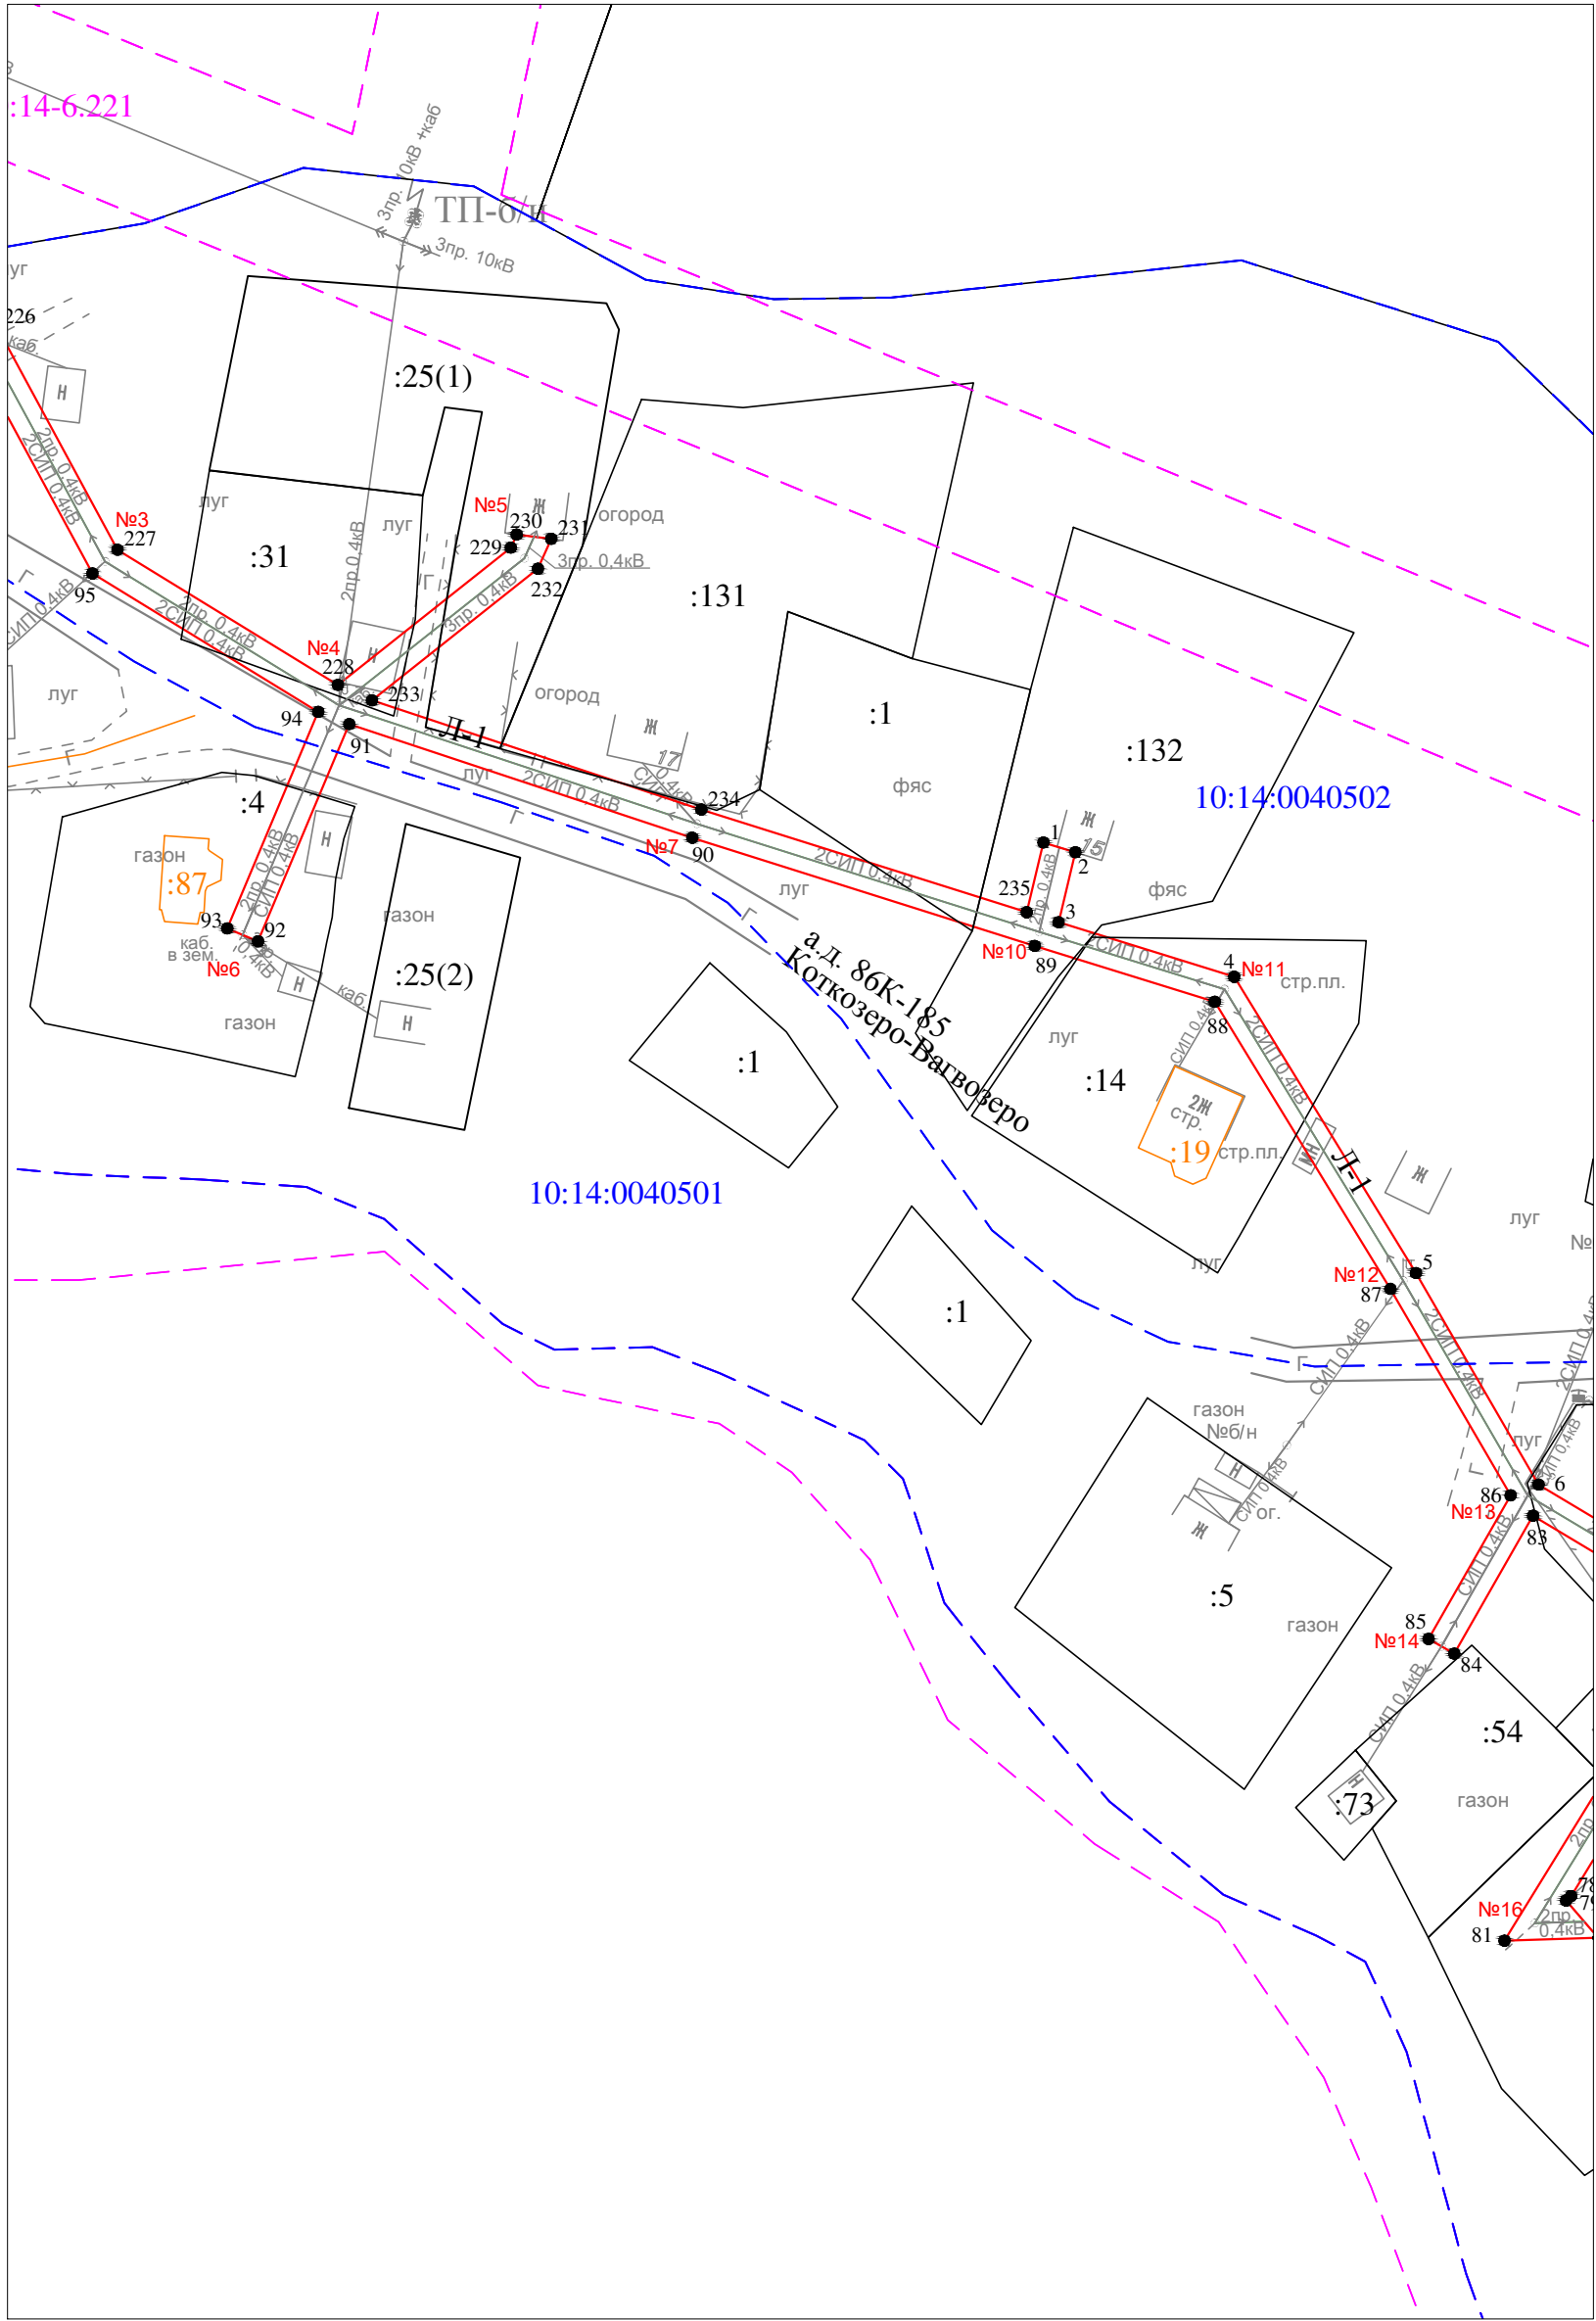

Масштаб 1 : 1000

Условные обозначения:

- проектные границы публичного сервитута
- 1 ● - обозначение характерной точки границы
- №5 - номер опоры
- граница кадастрового квартала
- границы земельного участка, данные ЕГРН
- ОКС, данные ЕГРН
- граница зоны с особыми условиями использования территории, данные ЕГРН
- 10:14:0020116 - номер кадастрового квартала
- :26 - обозначение земельного участка

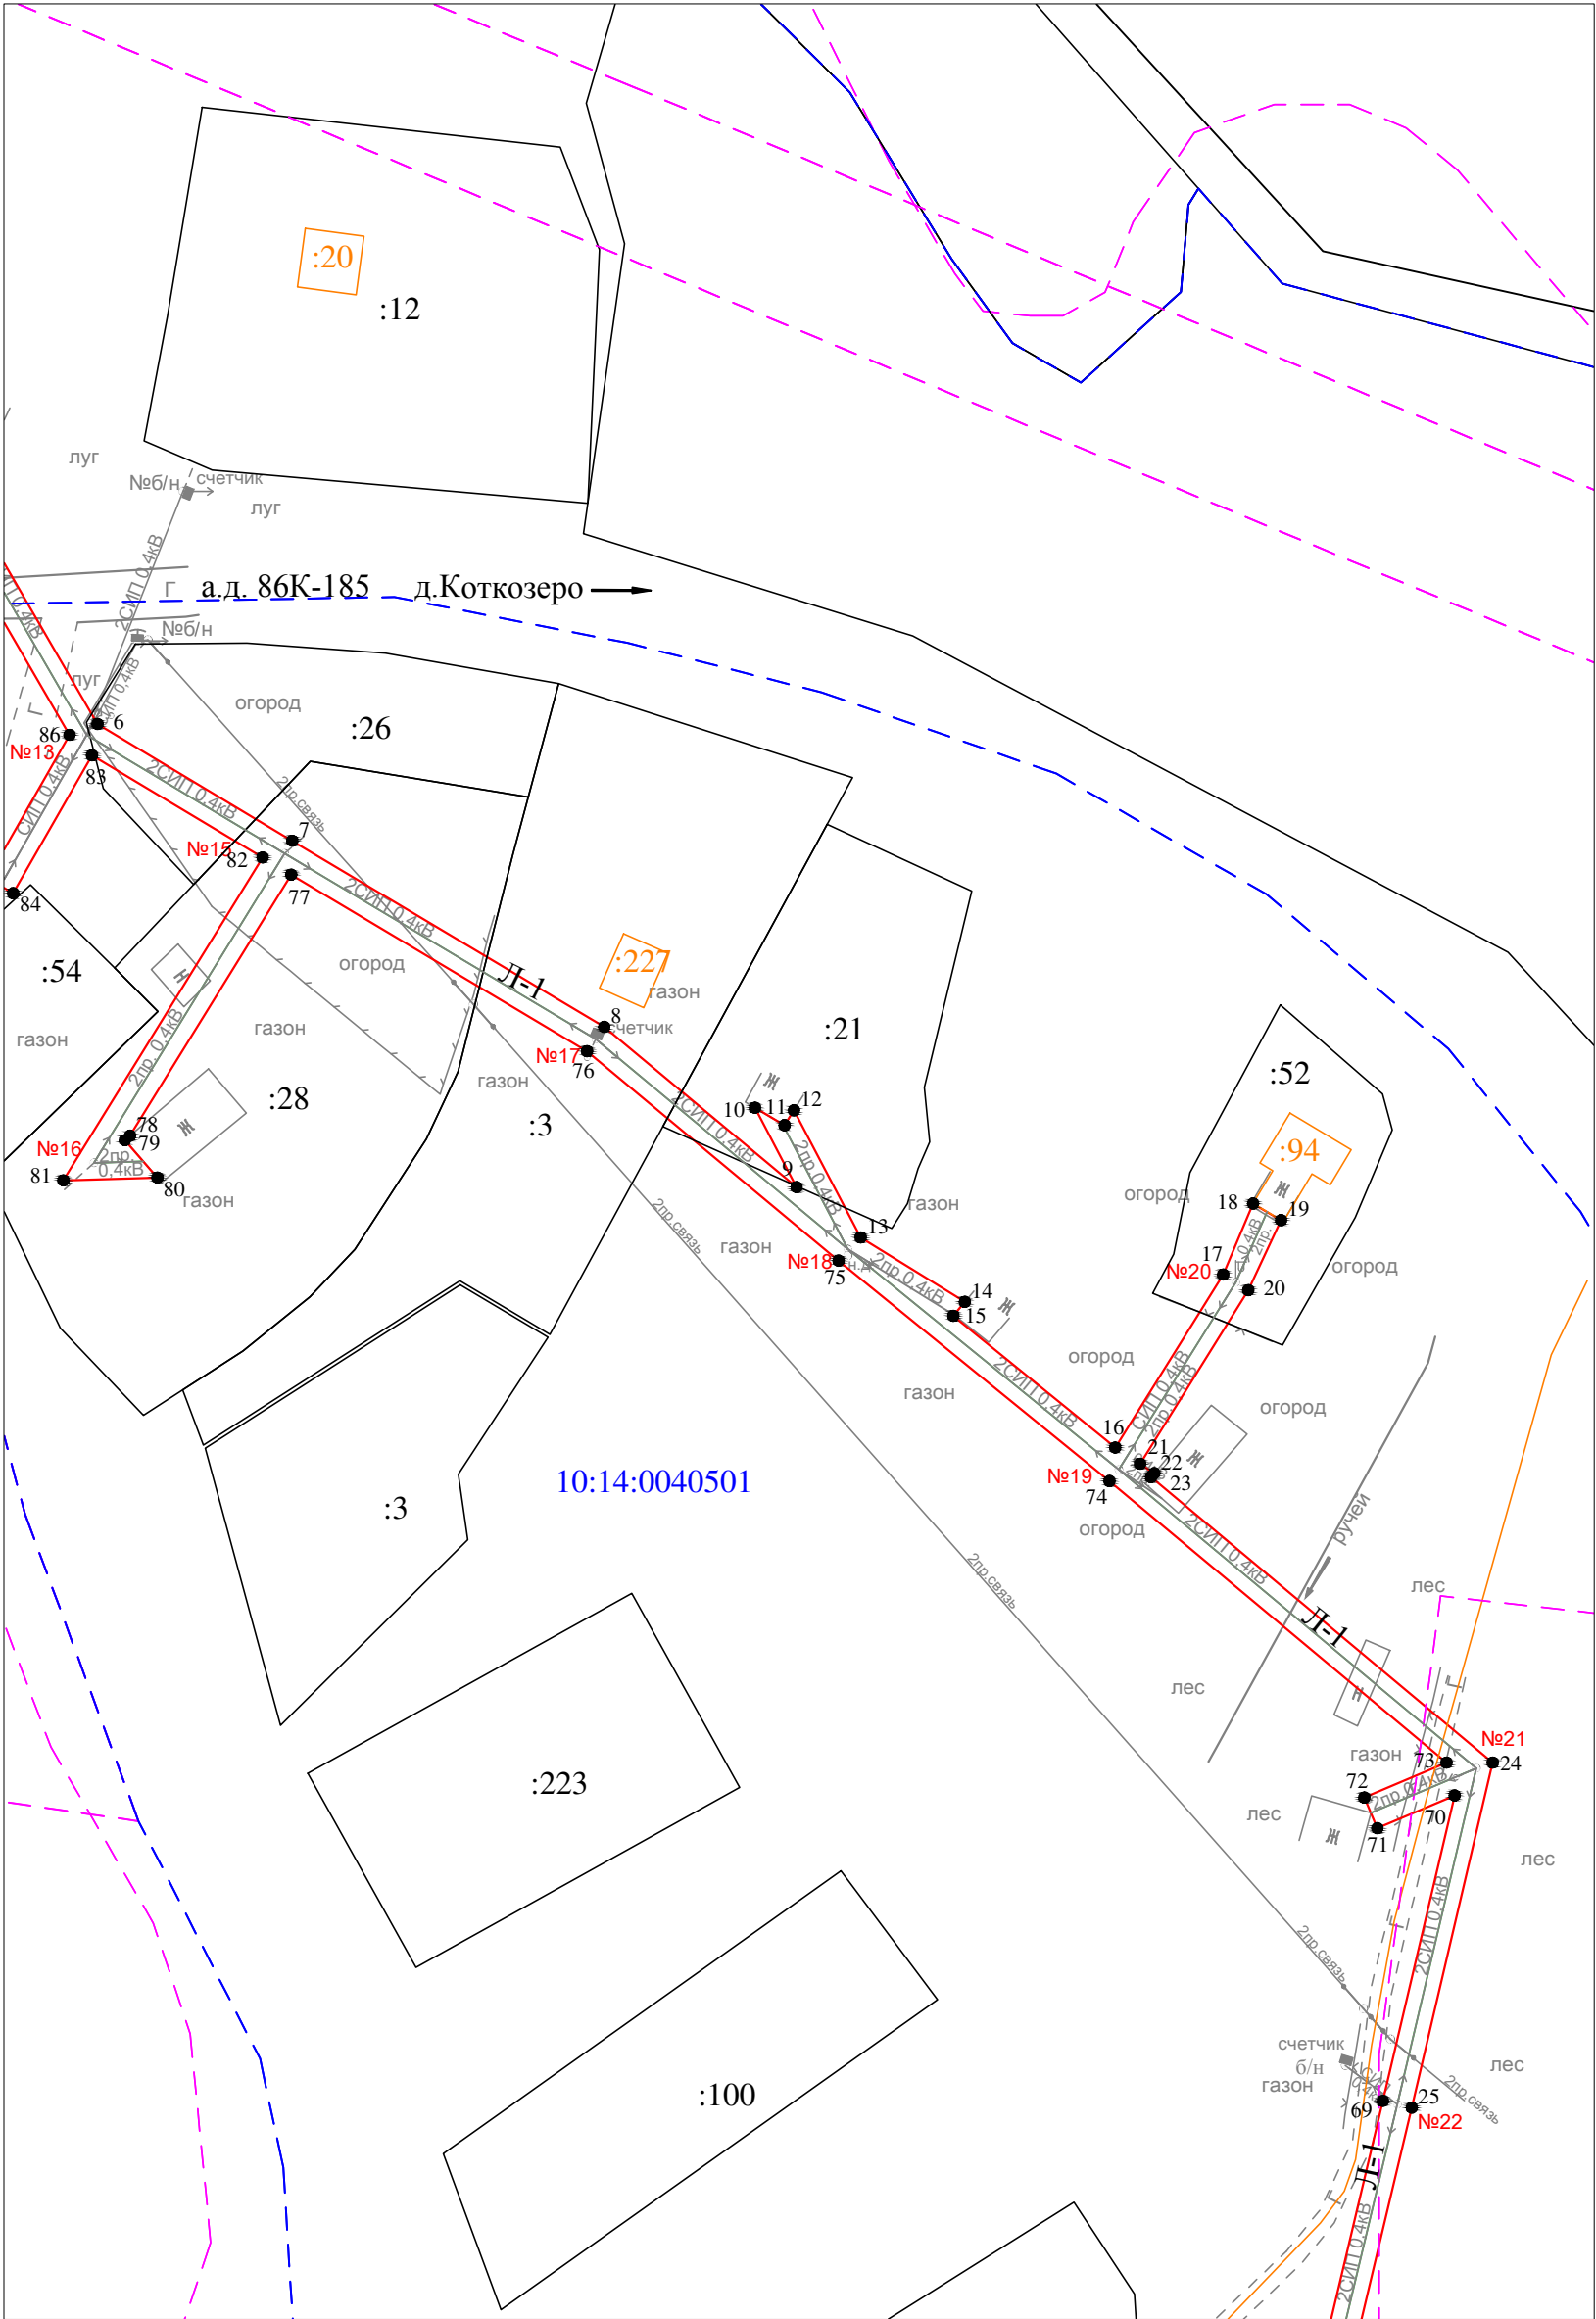


Масштаб 1 : 1000

Условные обозначения:

- проектные границы публичного сервитута
- 1 ● — обозначение характерной точки границы
- №5 — номер опоры
- граница кадастрового квартала
- границы земельного участка, данные ЕГРН
- ОКС, данные ЕГРН
- граница зоны с особыми условиями использования территории, данные ЕГРН
- 10:14:0020116 — номер кадастрового квартала
- :26 — обозначение земельного участка

Схема расположения публичного сервитута для размещения (эксплуатации) объекта электросетевого хозяйства  
ВЛ-0,4 кВ от КТП № 340

Лист 7

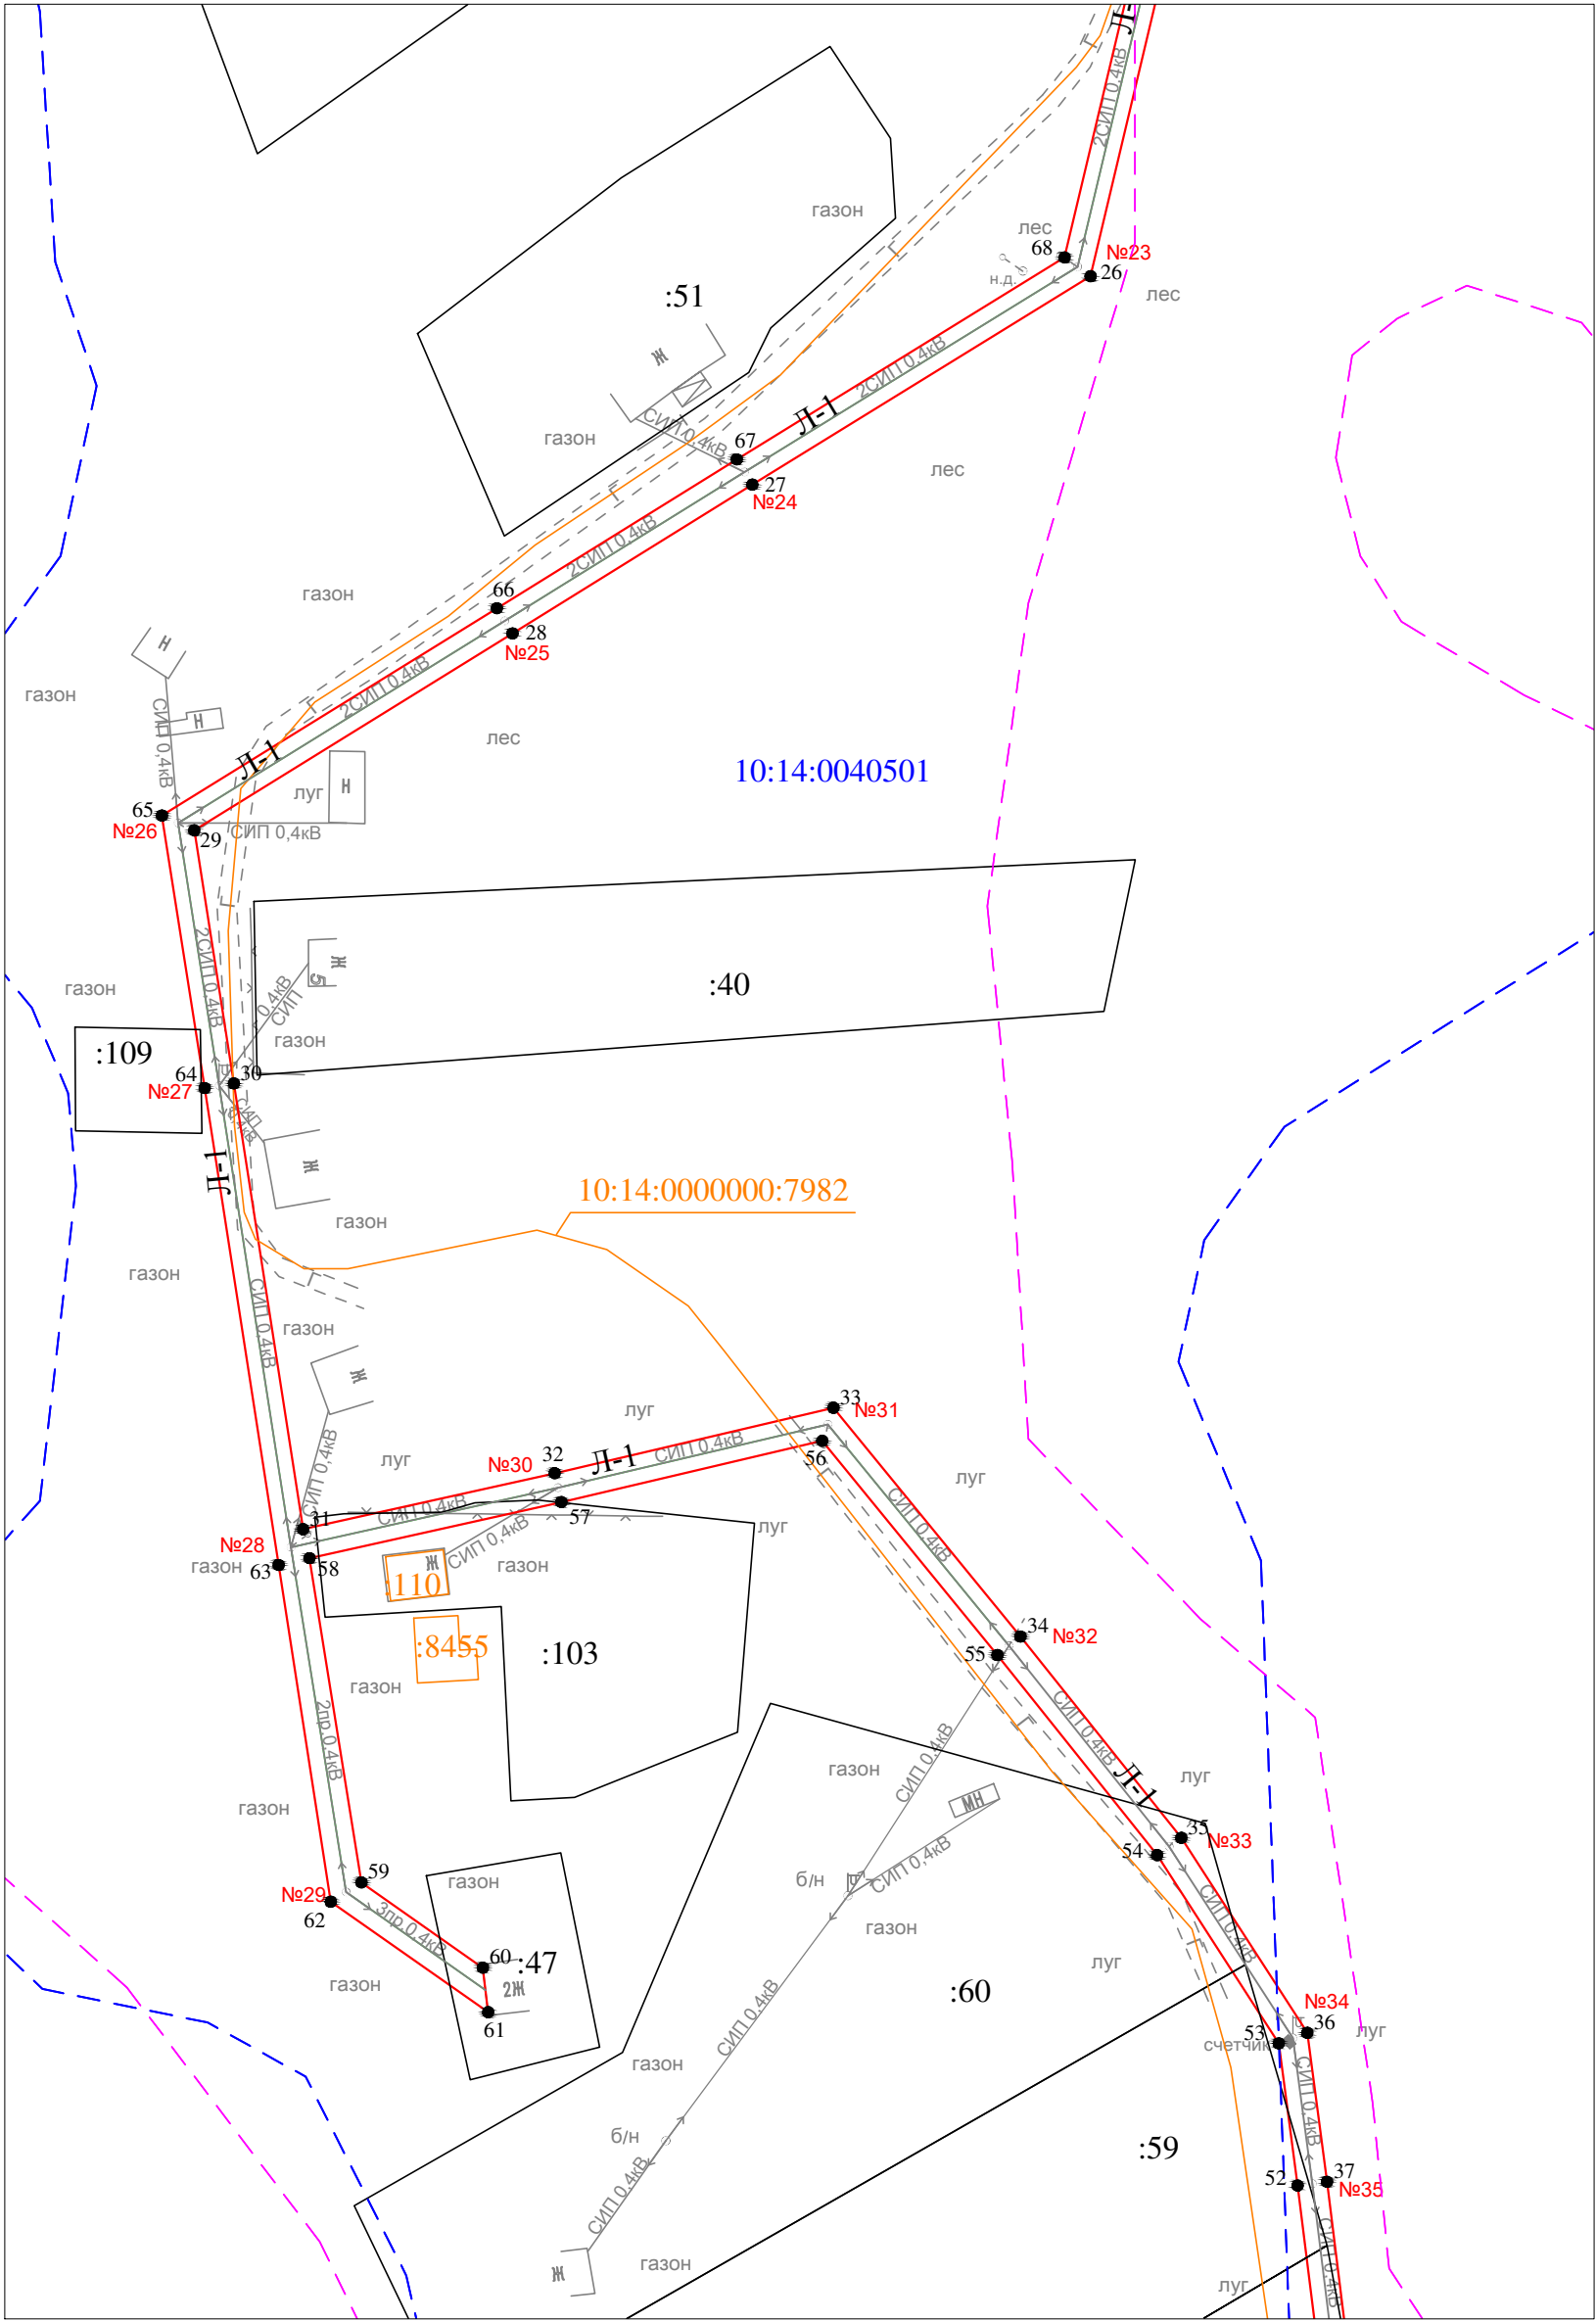


Масштаб 1 : 1000

Условные обозначения:

- проектные границы публичного сервитута
- 1 ● - обозначение характерной точки границы
- №5 - номер опоры
- - граница кадастрового квартала
- - границы земельного участка, данные ЕГРН
- - ОКС, данные ЕГРН
- - граница зоны с особыми условиями использования территории, данные ЕГРН
- 10:14:0020116 - номер кадастрового квартала
- :26 - обозначение земельного участка

Схема расположения публичного сервитута для размещения (эксплуатации) объекта электросетевого хозяйства  
ВЛ-0,4 кВ от КТП № 340

Лист 8

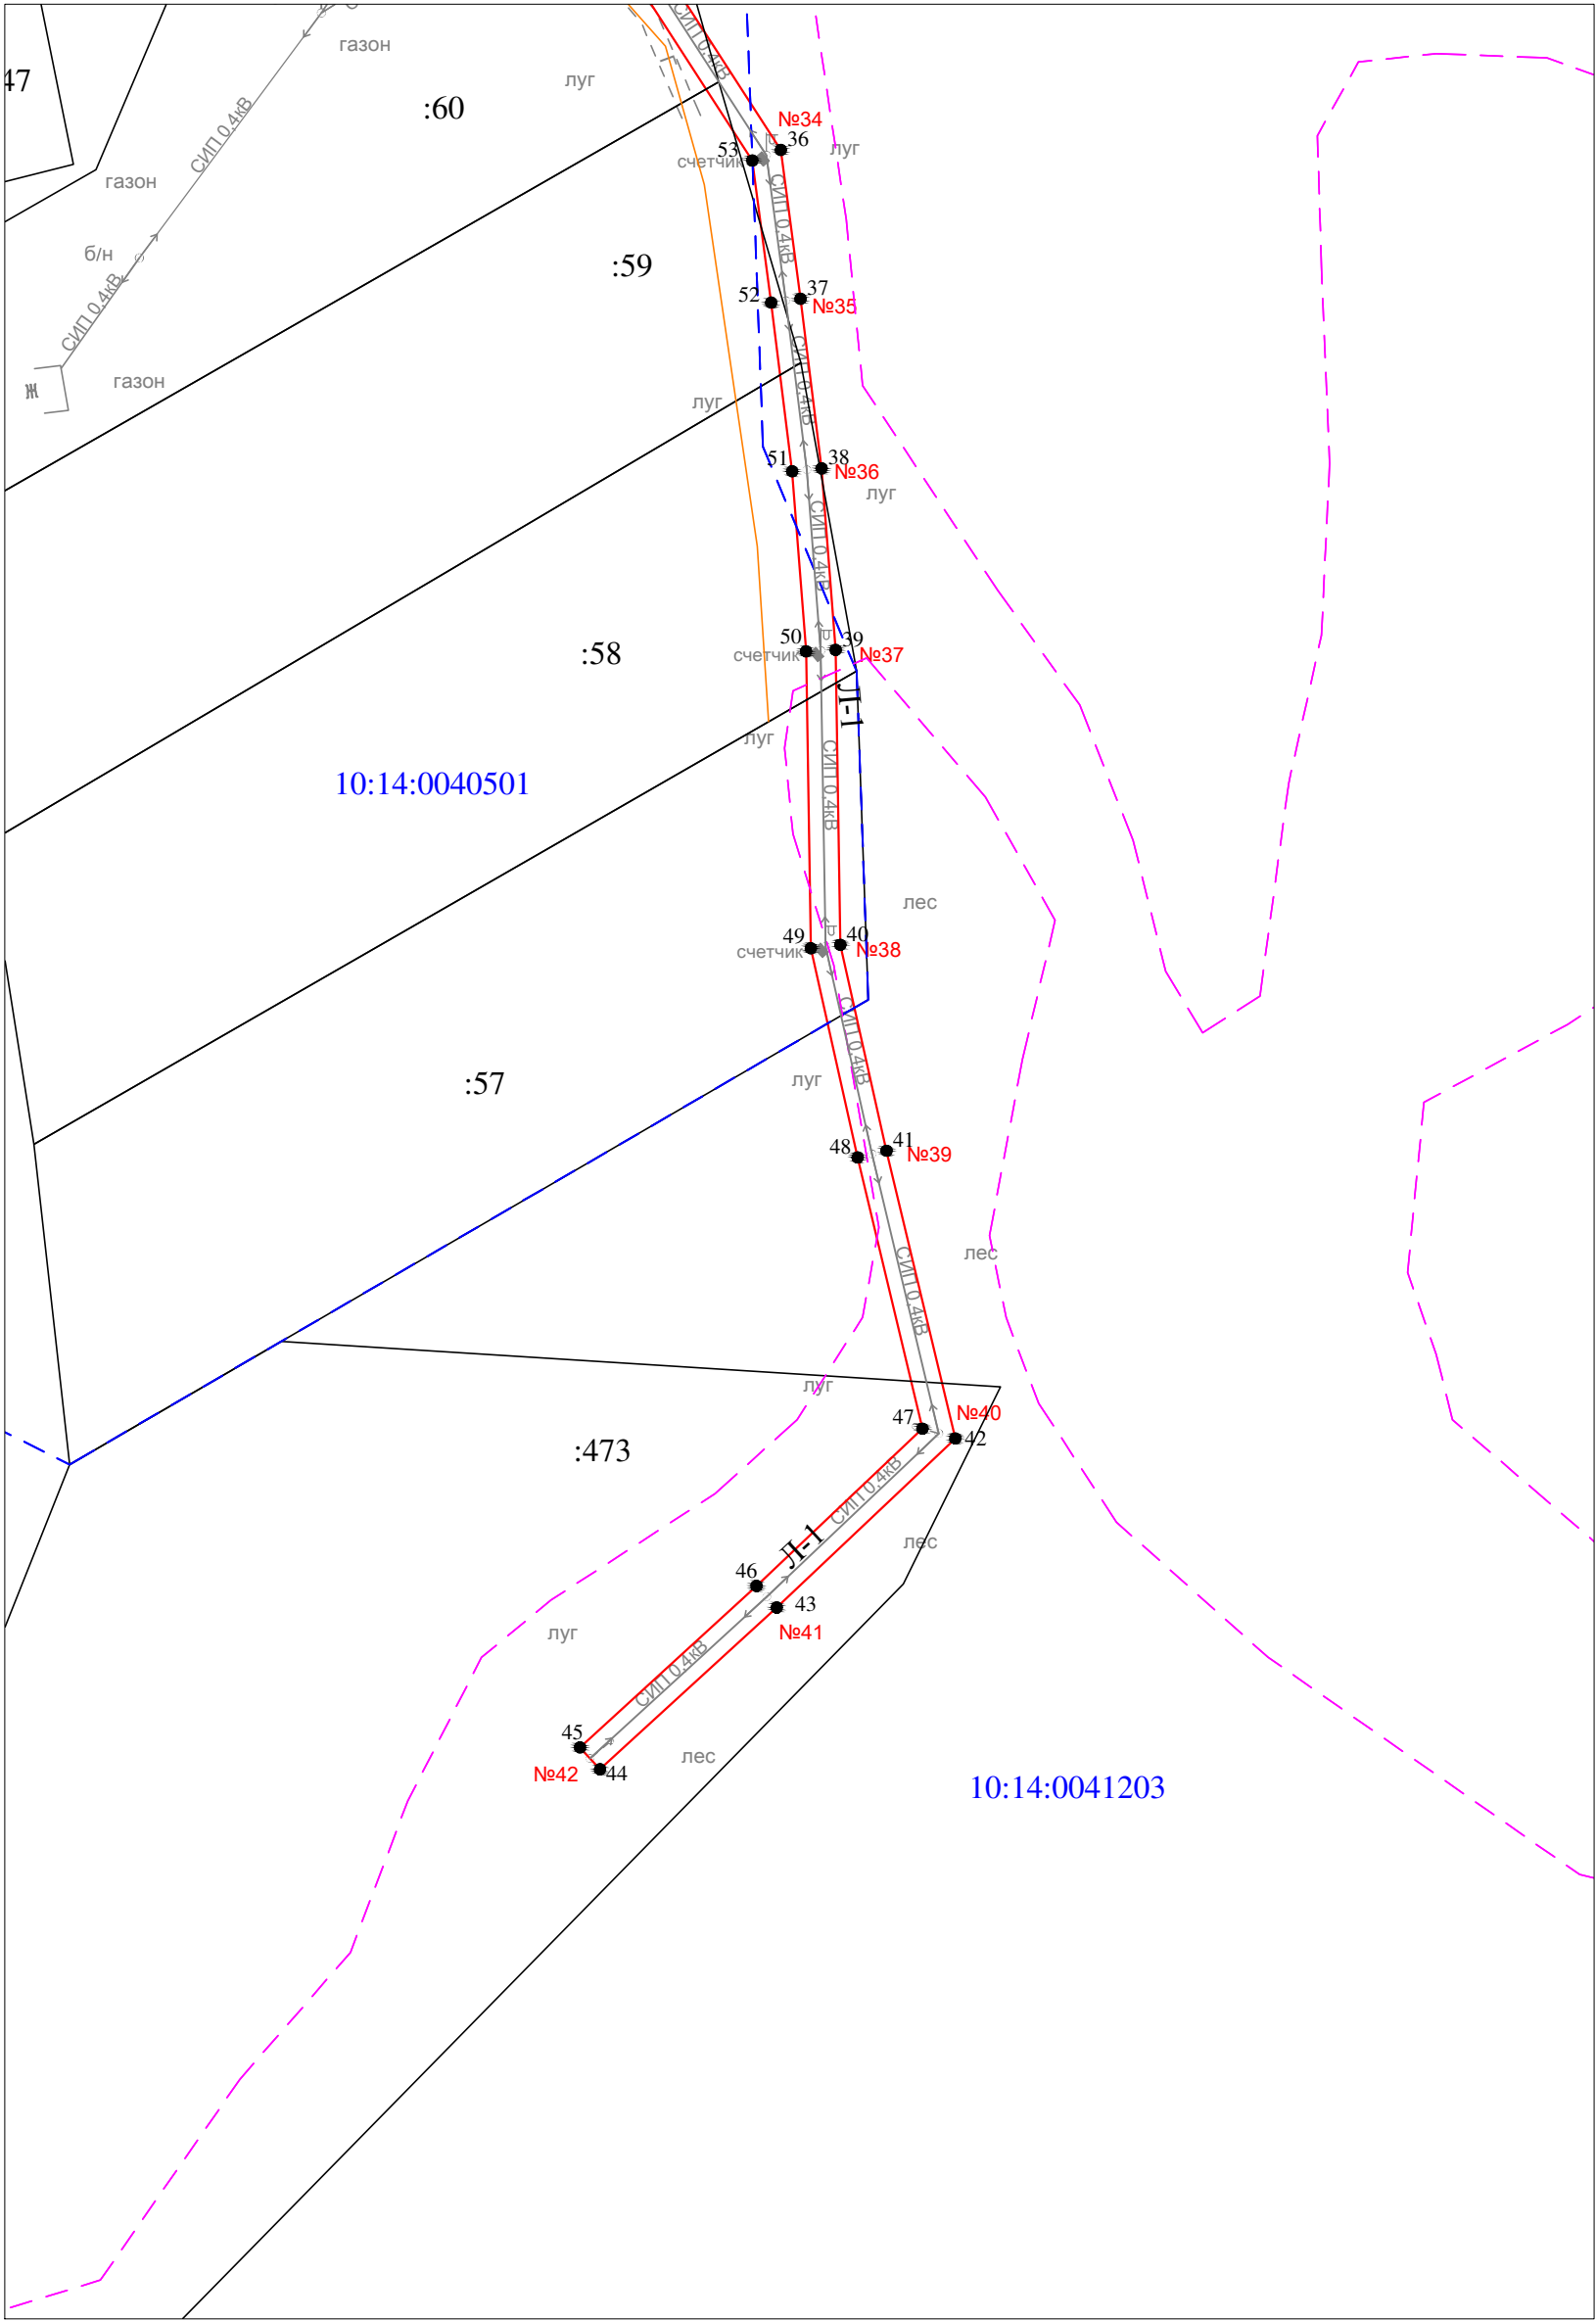

Масштаб 1 : 1000

Условные обозначения:

- проектные границы публичного сервитута
- 1 ● - обозначение характерной точки границы
- №5 - номер опоры
- - - граница кадастрового квартала
- границы земельного участка, данные ЕГРН
- ОКС, данные ЕГРН
- - - граница зоны с особыми условиями использования территории, данные ЕГРН
- 10:14:0020116 - номер кадастрового квартала
- :26 - обозначение земельного участка

Раздел 2

Сведения о местоположении границ объекта

1. Система координат: МСК-10 зона 1

2. Сведения о характерных точках границ объекта

| Обозначение<br>характерных точек<br>границ | Координаты, м |            | Метод определения<br>координат<br>характерной точки | Средняя<br>квадратическая<br>погрешность<br>положения<br>характерной точки<br>( $M_t$ ), м | Описание<br>обозначени<br>я точки на<br>местности<br>(при<br>наличии) |
|--------------------------------------------|---------------|------------|-----------------------------------------------------|--------------------------------------------------------------------------------------------|-----------------------------------------------------------------------|
|                                            | X             | Y          |                                                     |                                                                                            |                                                                       |
| 1                                          | 2             | 3          | 4                                                   | 5                                                                                          | 6                                                                     |
| 1                                          | 289599.67     | 1457625.23 | геодезический метод                                 | 0.2                                                                                        | -                                                                     |
| 2                                          | 289598.36     | 1457629.54 | геодезический метод                                 | 0.2                                                                                        | -                                                                     |
| 3                                          | 289588.90     | 1457627.28 | геодезический метод                                 | 0.2                                                                                        | -                                                                     |
| 4                                          | 289581.54     | 1457650.98 | геодезический метод                                 | 0.2                                                                                        | -                                                                     |
| 5                                          | 289541.52     | 1457675.53 | геодезический метод                                 | 0.2                                                                                        | -                                                                     |
| 6                                          | 289512.95     | 1457692.10 | геодезический метод                                 | 0.2                                                                                        | -                                                                     |
| 7                                          | 289497.19     | 1457718.38 | геодезический метод                                 | 0.2                                                                                        | -                                                                     |
| 8                                          | 289472.05     | 1457760.49 | геодезический метод                                 | 0.2                                                                                        | -                                                                     |
| 9                                          | 289450.43     | 1457786.45 | геодезический метод                                 | 0.2                                                                                        | -                                                                     |
| 10                                         | 289461.15     | 1457780.83 | геодезический метод                                 | 0.2                                                                                        | -                                                                     |
| 11                                         | 289458.79     | 1457784.83 | геодезический метод                                 | 0.2                                                                                        | -                                                                     |
| 12                                         | 289460.79     | 1457786.09 | геодезический метод                                 | 0.2                                                                                        | -                                                                     |
| 13                                         | 289443.63     | 1457795.10 | геодезический метод                                 | 0.2                                                                                        | -                                                                     |
| 14                                         | 289434.93     | 1457809.16 | геодезический метод                                 | 0.2                                                                                        | -                                                                     |
| 15                                         | 289433.05     | 1457807.61 | геодезический метод                                 | 0.2                                                                                        | -                                                                     |
| 16                                         | 289415.27     | 1457829.46 | геодезический метод                                 | 0.2                                                                                        | -                                                                     |
| 17                                         | 289438.61     | 1457844.02 | геодезический метод                                 | 0.2                                                                                        | -                                                                     |
| 18                                         | 289448.22     | 1457848.07 | геодезический метод                                 | 0.2                                                                                        | -                                                                     |
| 19                                         | 289445.97     | 1457851.84 | геодезический метод                                 | 0.2                                                                                        | -                                                                     |
| 20                                         | 289436.50     | 1457847.42 | геодезический метод                                 | 0.2                                                                                        | -                                                                     |
| 21                                         | 289413.08     | 1457832.81 | геодезический метод                                 | 0.2                                                                                        | -                                                                     |
| 22                                         | 289411.80     | 1457834.73 | геодезический метод                                 | 0.2                                                                                        | -                                                                     |
| 23                                         | 289411.27     | 1457834.29 | геодезический метод                                 | 0.2                                                                                        | -                                                                     |
| 24                                         | 289372.72     | 1457880.41 | геодезический метод                                 | 0.2                                                                                        | -                                                                     |
| 25                                         | 289326.12     | 1457869.48 | геодезический метод                                 | 0.2                                                                                        | -                                                                     |
| 26                                         | 289282.32     | 1457859.08 | геодезический метод                                 | 0.2                                                                                        | -                                                                     |
| 27                                         | 289254.17     | 1457813.40 | геодезический метод                                 | 0.2                                                                                        | -                                                                     |
| 28                                         | 289234.07     | 1457781.01 | геодезический метод                                 | 0.2                                                                                        | -                                                                     |
| 29                                         | 289207.47     | 1457738.03 | геодезический метод                                 | 0.2                                                                                        | -                                                                     |
| 30                                         | 289173.28     | 1457743.38 | геодезический метод                                 | 0.2                                                                                        | -                                                                     |
| 31                                         | 289113.07     | 1457752.72 | геодезический метод                                 | 0.2                                                                                        | -                                                                     |
| 32                                         | 289120.63     | 1457786.71 | геодезический метод                                 | 0.2                                                                                        | -                                                                     |
| 33                                         | 289129.48     | 1457824.36 | геодезический метод                                 | 0.2                                                                                        | -                                                                     |
| 34                                         | 289098.57     | 1457849.62 | геодезический метод                                 | 0.2                                                                                        | -                                                                     |
| 35                                         | 289071.39     | 1457871.32 | геодезический метод                                 | 0.2                                                                                        | -                                                                     |
| 36                                         | 289045.04     | 1457888.34 | геодезический метод                                 | 0.2                                                                                        | -                                                                     |
| 37                                         | 289024.93     | 1457891.01 | геодезический метод                                 | 0.2                                                                                        | -                                                                     |
| 38                                         | 289002.03     | 1457893.86 | геодезический метод                                 | 0.2                                                                                        | -                                                                     |
| 39                                         | 288977.50     | 1457895.75 | геодезический метод                                 | 0.2                                                                                        | -                                                                     |
| 40                                         | 288937.68     | 1457896.39 | геодезический метод                                 | 0.2                                                                                        | -                                                                     |
| 41                                         | 288909.86     | 1457902.62 | геодезический метод                                 | 0.2                                                                                        | -                                                                     |
| 42                                         | 288871.01     | 1457911.91 | геодезический метод                                 | 0.2                                                                                        | -                                                                     |
| 43                                         | 288848.15     | 1457887.79 | геодезический метод                                 | 0.2                                                                                        | -                                                                     |
| 44                                         | 288826.31     | 1457863.93 | геодезический метод                                 | 0.2                                                                                        | -                                                                     |
| 45                                         | 288829.26     | 1457861.23 | геодезический метод                                 | 0.2                                                                                        | -                                                                     |
| 46                                         | 288851.08     | 1457885.07 | геодезический метод                                 | 0.2                                                                                        | -                                                                     |
| 47                                         | 288872.32     | 1457907.48 | геодезический метод                                 | 0.2                                                                                        | -                                                                     |
| 48                                         | 288908.96     | 1457898.72 | геодезический метод                                 | 0.2                                                                                        | -                                                                     |
| 49                                         | 288937.21     | 1457892.39 | геодезический метод                                 | 0.2                                                                                        | -                                                                     |
| 50                                         | 288977.32     | 1457891.75 | геодезический метод                                 | 0.2                                                                                        | -                                                                     |
| 51                                         | 289001.63     | 1457889.88 | геодезический метод                                 | 0.2                                                                                        | -                                                                     |
| 52                                         | 289024.42     | 1457887.04 | геодезический метод                                 | 0.2                                                                                        | -                                                                     |

Раздел 2

Сведения о местоположении границ объекта

1. Система координат: МСК-10 зона 1

2. Сведения о характерных точках границ объекта

|     |           |            |                     |     |   |
|-----|-----------|------------|---------------------|-----|---|
| 53  | 289043.62 | 1457884.50 | геодезический метод | 0.2 | - |
| 54  | 289069.05 | 1457868.07 | геодезический метод | 0.2 | - |
| 55  | 289096.07 | 1457846.50 | геодезический метод | 0.2 | - |
| 56  | 289125.01 | 1457822.84 | геодезический метод | 0.2 | - |
| 57  | 289116.74 | 1457787.60 | геодезический метод | 0.2 | - |
| 58  | 289109.16 | 1457753.59 | геодезический метод | 0.2 | - |
| 59  | 289065.34 | 1457760.61 | геодезический метод | 0.2 | - |
| 60  | 289053.83 | 1457777.01 | геодезический метод | 0.2 | - |
| 61  | 289047.83 | 1457777.72 | геодезический метод | 0.2 | - |
| 62  | 289062.76 | 1457756.47 | геодезический метод | 0.2 | - |
| 63  | 289108.23 | 1457749.42 | геодезический метод | 0.2 | - |
| 64  | 289172.66 | 1457739.43 | геодезический метод | 0.2 | - |
| 65  | 289209.47 | 1457733.67 | геодезический метод | 0.2 | - |
| 66  | 289237.47 | 1457778.90 | геодезический метод | 0.2 | - |
| 67  | 289257.57 | 1457811.30 | геодезический метод | 0.2 | - |
| 68  | 289284.85 | 1457855.57 | геодезический метод | 0.2 | - |
| 69  | 289327.04 | 1457865.58 | геодезический метод | 0.2 | - |
| 70  | 289368.29 | 1457875.26 | геодезический метод | 0.2 | - |
| 71  | 289363.86 | 1457864.84 | геодезический метод | 0.2 | - |
| 72  | 289368.00 | 1457863.08 | геодезический метод | 0.2 | - |
| 73  | 289372.72 | 1457874.17 | геодезический метод | 0.2 | - |
| 74  | 289410.74 | 1457828.68 | геодезический метод | 0.2 | - |
| 75  | 289440.50 | 1457792.12 | геодезический метод | 0.2 | - |
| 76  | 289468.78 | 1457758.17 | геодезический метод | 0.2 | - |
| 77  | 289492.62 | 1457718.24 | геодезический метод | 0.2 | - |
| 78  | 289457.36 | 1457696.49 | геодезический метод | 0.2 | - |
| 79  | 289456.77 | 1457695.80 | геодезический метод | 0.2 | - |
| 80  | 289451.72 | 1457700.18 | геодезический метод | 0.2 | - |
| 81  | 289451.34 | 1457687.49 | геодезический метод | 0.2 | - |
| 82  | 289494.93 | 1457714.37 | геодезический метод | 0.2 | - |
| 83  | 289508.74 | 1457691.35 | геодезический метод | 0.2 | - |
| 84  | 289490.11 | 1457680.71 | геодезический метод | 0.2 | - |
| 85  | 289492.10 | 1457677.23 | геодезический метод | 0.2 | - |
| 86  | 289511.49 | 1457688.32 | геодезический метод | 0.2 | - |
| 87  | 289539.38 | 1457672.08 | геодезический метод | 0.2 | - |
| 88  | 289578.17 | 1457648.36 | геодезический метод | 0.2 | - |
| 89  | 289585.71 | 1457624.06 | геодезический метод | 0.2 | - |
| 90  | 289600.32 | 1457577.80 | геодезический метод | 0.2 | - |
| 91  | 289615.67 | 1457531.49 | геодезический метод | 0.2 | - |
| 92  | 289586.33 | 1457519.17 | геодезический метод | 0.2 | - |
| 93  | 289588.07 | 1457515.02 | геодезический метод | 0.2 | - |
| 94  | 289617.32 | 1457527.30 | геодезический метод | 0.2 | - |
| 95  | 289636.02 | 1457496.80 | геодезический метод | 0.2 | - |
| 96  | 289667.15 | 1457479.95 | геодезический метод | 0.2 | - |
| 97  | 289705.31 | 1457459.13 | геодезический метод | 0.2 | - |
| 98  | 289711.09 | 1457455.45 | геодезический метод | 0.2 | - |
| 99  | 289710.35 | 1457453.65 | геодезический метод | 0.2 | - |
| 100 | 289668.61 | 1457448.82 | геодезический метод | 0.2 | - |
| 101 | 289643.67 | 1457445.58 | геодезический метод | 0.2 | - |
| 102 | 289602.07 | 1457441.06 | геодезический метод | 0.2 | - |
| 103 | 289595.46 | 1457411.42 | геодезический метод | 0.2 | - |
| 104 | 289588.45 | 1457377.13 | геодезический метод | 0.2 | - |
| 105 | 289605.87 | 1457339.39 | геодезический метод | 0.2 | - |
| 106 | 289620.82 | 1457305.85 | геодезический метод | 0.2 | - |
| 107 | 289638.49 | 1457264.63 | геодезический метод | 0.2 | - |
| 108 | 289649.98 | 1457237.16 | геодезический метод | 0.2 | - |
| 109 | 289658.54 | 1457211.99 | геодезический метод | 0.2 | - |
| 110 | 289676.21 | 1457160.44 | геодезический метод | 0.2 | - |
| 111 | 289692.28 | 1457114.32 | геодезический метод | 0.2 | - |
| 112 | 289703.58 | 1457081.68 | геодезический метод | 0.2 | - |
| 113 | 289711.64 | 1457058.30 | геодезический метод | 0.2 | - |

Раздел 2

Сведения о местоположении границ объекта

1. Система координат: МСК-10 зона 1

2. Сведения о характерных точках границ объекта

|     |           |            |                     |     |   |
|-----|-----------|------------|---------------------|-----|---|
| 114 | 289718.22 | 1457039.22 | геодезический метод | 0.2 | - |
| 115 | 289742.77 | 1457016.52 | геодезический метод | 0.2 | - |
| 116 | 289745.48 | 1457019.45 | геодезический метод | 0.2 | - |
| 117 | 289723.75 | 1457039.56 | геодезический метод | 0.2 | - |
| 118 | 289759.07 | 1457055.07 | геодезический метод | 0.2 | - |
| 119 | 289790.55 | 1457052.99 | геодезический метод | 0.2 | - |
| 120 | 289823.69 | 1457050.16 | геодезический метод | 0.2 | - |
| 121 | 289824.07 | 1457054.65 | геодезический метод | 0.2 | - |
| 122 | 289790.89 | 1457057.48 | геодезический метод | 0.2 | - |
| 123 | 289765.34 | 1457059.17 | геодезический метод | 0.2 | - |
| 124 | 289769.62 | 1457062.08 | геодезический метод | 0.2 | - |
| 125 | 289767.61 | 1457066.16 | геодезический метод | 0.2 | - |
| 126 | 289760.46 | 1457061.30 | геодезический метод | 0.2 | - |
| 127 | 289757.35 | 1457087.24 | геодезический метод | 0.2 | - |
| 128 | 289758.76 | 1457098.90 | геодезический метод | 0.2 | - |
| 129 | 289756.52 | 1457097.91 | геодезический метод | 0.2 | - |
| 130 | 289754.61 | 1457102.07 | геодезический метод | 0.2 | - |
| 131 | 289752.81 | 1457087.24 | геодезический метод | 0.2 | - |
| 132 | 289756.24 | 1457058.74 | геодезический метод | 0.2 | - |
| 133 | 289721.05 | 1457043.29 | геодезический метод | 0.2 | - |
| 134 | 289715.42 | 1457059.60 | геодезический метод | 0.2 | - |
| 135 | 289707.40 | 1457082.91 | геодезический метод | 0.2 | - |
| 136 | 289696.09 | 1457115.66 | геодезический метод | 0.2 | - |
| 137 | 289679.99 | 1457161.74 | геодезический метод | 0.2 | - |
| 138 | 289662.33 | 1457213.29 | геодезический метод | 0.2 | - |
| 139 | 289653.72 | 1457238.58 | геодезический метод | 0.2 | - |
| 140 | 289642.58 | 1457265.23 | геодезический метод | 0.2 | - |
| 141 | 289643.10 | 1457280.57 | геодезический метод | 0.2 | - |
| 142 | 289641.00 | 1457279.61 | геодезический метод | 0.2 | - |
| 143 | 289638.75 | 1457284.93 | геодезический метод | 0.2 | - |
| 144 | 289638.41 | 1457274.98 | геодезический метод | 0.2 | - |
| 145 | 289625.06 | 1457306.12 | геодезический метод | 0.2 | - |
| 146 | 289633.44 | 1457317.51 | геодезический метод | 0.2 | - |
| 147 | 289631.29 | 1457322.17 | геодезический метод | 0.2 | - |
| 148 | 289622.96 | 1457310.87 | геодезический метод | 0.2 | - |
| 149 | 289609.51 | 1457341.04 | геодезический метод | 0.2 | - |
| 150 | 289595.22 | 1457372.01 | геодезический метод | 0.2 | - |
| 151 | 289608.28 | 1457364.32 | геодезический метод | 0.2 | - |
| 152 | 289606.97 | 1457368.10 | геодезический метод | 0.2 | - |
| 153 | 289609.34 | 1457368.92 | геодезический метод | 0.2 | - |
| 154 | 289592.84 | 1457378.63 | геодезический метод | 0.2 | - |
| 155 | 289599.37 | 1457410.59 | геодезический метод | 0.2 | - |
| 156 | 289605.35 | 1457437.39 | геодезический метод | 0.2 | - |
| 157 | 289644.14 | 1457441.61 | геодезический метод | 0.2 | - |
| 158 | 289669.10 | 1457444.85 | геодезический метод | 0.2 | - |
| 159 | 289713.14 | 1457449.95 | геодезический метод | 0.2 | - |
| 160 | 289714.87 | 1457454.11 | геодезический метод | 0.2 | - |
| 161 | 289720.81 | 1457450.88 | геодезический метод | 0.2 | - |
| 162 | 289759.78 | 1457424.54 | геодезический метод | 0.2 | - |
| 163 | 289804.33 | 1457416.20 | геодезический метод | 0.2 | - |
| 164 | 289846.85 | 1457407.72 | геодезический метод | 0.2 | - |
| 165 | 289888.46 | 1457420.53 | геодезический метод | 0.2 | - |
| 166 | 289936.20 | 1457435.30 | геодезический метод | 0.2 | - |
| 167 | 289981.85 | 1457449.91 | геодезический метод | 0.2 | - |
| 168 | 290000.16 | 1457483.91 | геодезический метод | 0.2 | - |
| 169 | 290017.91 | 1457517.29 | геодезический метод | 0.2 | - |
| 170 | 290033.60 | 1457528.09 | геодезический метод | 0.2 | - |
| 171 | 290031.05 | 1457531.80 | геодезический метод | 0.2 | - |
| 172 | 290022.12 | 1457525.65 | геодезический метод | 0.2 | - |
| 173 | 290038.63 | 1457558.63 | геодезический метод | 0.2 | - |
| 174 | 290051.32 | 1457583.57 | геодезический метод | 0.2 | - |

Раздел 2

Сведения о местоположении границ объекта

1. Система координат: МСК-10 зона 1

2. Сведения о характерных точках границ объекта

|     |           |            |                     |     |   |
|-----|-----------|------------|---------------------|-----|---|
| 175 | 290056.34 | 1457585.98 | геодезический метод | 0.2 | - |
| 176 | 290056.09 | 1457586.04 | геодезический метод | 0.2 | - |
| 177 | 290057.37 | 1457591.47 | геодезический метод | 0.2 | - |
| 178 | 290054.75 | 1457590.21 | геодезический метод | 0.2 | - |
| 179 | 290061.36 | 1457602.97 | геодезический метод | 0.2 | - |
| 180 | 290068.96 | 1457613.45 | геодезический метод | 0.2 | - |
| 181 | 290065.36 | 1457614.41 | геодезический метод | 0.2 | - |
| 182 | 290064.63 | 1457614.59 | геодезический метод | 0.2 | - |
| 183 | 290069.96 | 1457634.46 | геодезический метод | 0.2 | - |
| 184 | 290086.05 | 1457636.22 | геодезический метод | 0.2 | - |
| 185 | 290085.56 | 1457640.70 | геодезический метод | 0.2 | - |
| 186 | 290076.16 | 1457639.67 | геодезический метод | 0.2 | - |
| 187 | 290099.98 | 1457656.91 | геодезический метод | 0.2 | - |
| 188 | 290131.14 | 1457679.45 | геодезический метод | 0.2 | - |
| 189 | 290149.51 | 1457648.82 | геодезический метод | 0.2 | - |
| 190 | 290152.94 | 1457650.87 | геодезический метод | 0.2 | - |
| 191 | 290134.11 | 1457682.26 | геодезический метод | 0.2 | - |
| 192 | 290152.24 | 1457708.37 | геодезический метод | 0.2 | - |
| 193 | 290181.31 | 1457715.61 | геодезический метод | 0.2 | - |
| 194 | 290180.35 | 1457719.49 | геодезический метод | 0.2 | - |
| 195 | 290149.81 | 1457711.88 | геодезический метод | 0.2 | - |
| 196 | 290139.45 | 1457696.97 | геодезический метод | 0.2 | - |
| 197 | 290146.41 | 1457715.21 | геодезический метод | 0.2 | - |
| 198 | 290173.83 | 1457734.63 | геодезический метод | 0.2 | - |
| 199 | 290201.87 | 1457740.62 | геодезический метод | 0.2 | - |
| 200 | 290240.91 | 1457748.00 | геодезический метод | 0.2 | - |
| 201 | 290275.19 | 1457755.03 | геодезический метод | 0.2 | - |
| 202 | 290274.39 | 1457758.95 | геодезический метод | 0.2 | - |
| 203 | 290240.13 | 1457751.93 | геодезический метод | 0.2 | - |
| 204 | 290201.08 | 1457744.54 | геодезический метод | 0.2 | - |
| 205 | 290172.19 | 1457738.37 | геодезический метод | 0.2 | - |
| 206 | 290143.11 | 1457717.77 | геодезический метод | 0.2 | - |
| 207 | 290130.08 | 1457683.61 | геодезический метод | 0.2 | - |
| 208 | 290097.63 | 1457660.15 | геодезический метод | 0.2 | - |
| 209 | 290066.71 | 1457637.76 | геодезический метод | 0.2 | - |
| 210 | 290057.96 | 1457605.11 | геодезический метод | 0.2 | - |
| 211 | 290048.25 | 1457586.36 | геодезический метод | 0.2 | - |
| 212 | 290035.06 | 1457560.43 | геодезический метод | 0.2 | - |
| 213 | 290014.85 | 1457520.06 | геодезический метод | 0.2 | - |
| 214 | 289996.64 | 1457485.80 | геодезический метод | 0.2 | - |
| 215 | 289979.09 | 1457453.23 | геодезический метод | 0.2 | - |
| 216 | 289935.00 | 1457439.11 | геодезический метод | 0.2 | - |
| 217 | 289887.28 | 1457424.35 | геодезический метод | 0.2 | - |
| 218 | 289846.64 | 1457411.84 | геодезический метод | 0.2 | - |
| 219 | 289805.09 | 1457420.12 | геодезический метод | 0.2 | - |
| 220 | 289761.33 | 1457428.32 | геодезический метод | 0.2 | - |
| 221 | 289722.89 | 1457454.30 | геодезический метод | 0.2 | - |
| 222 | 289716.61 | 1457457.71 | геодезический метод | 0.2 | - |
| 223 | 289716.54 | 1457459.69 | геодезический метод | 0.2 | - |
| 224 | 289712.62 | 1457459.81 | геодезический метод | 0.2 | - |
| 225 | 289707.60 | 1457463.01 | геодезический метод | 0.2 | - |
| 226 | 289669.29 | 1457483.90 | геодезический метод | 0.2 | - |
| 227 | 289639.22 | 1457500.18 | геодезический метод | 0.2 | - |
| 228 | 289620.97 | 1457529.96 | геодезический метод | 0.2 | - |
| 229 | 289639.50 | 1457553.30 | геодезический метод | 0.2 | - |
| 230 | 289641.28 | 1457554.10 | геодезический метод | 0.2 | - |
| 231 | 289640.69 | 1457558.77 | геодезический метод | 0.2 | - |
| 232 | 289636.66 | 1457556.96 | геодезический метод | 0.2 | - |
| 233 | 289618.87 | 1457534.55 | геодезический метод | 0.2 | - |
| 234 | 289604.12 | 1457579.03 | геодезический метод | 0.2 | - |
| 235 | 289590.25 | 1457622.97 | геодезический метод | 0.2 | - |