


Схема расположения публичного сервитута для размещения (эксплуатации) объекта электросетевого хозяйства ВЛ-0,4 кВ от КТП № 402




Условные обозначения:
— - проектные границы публичного сервитута

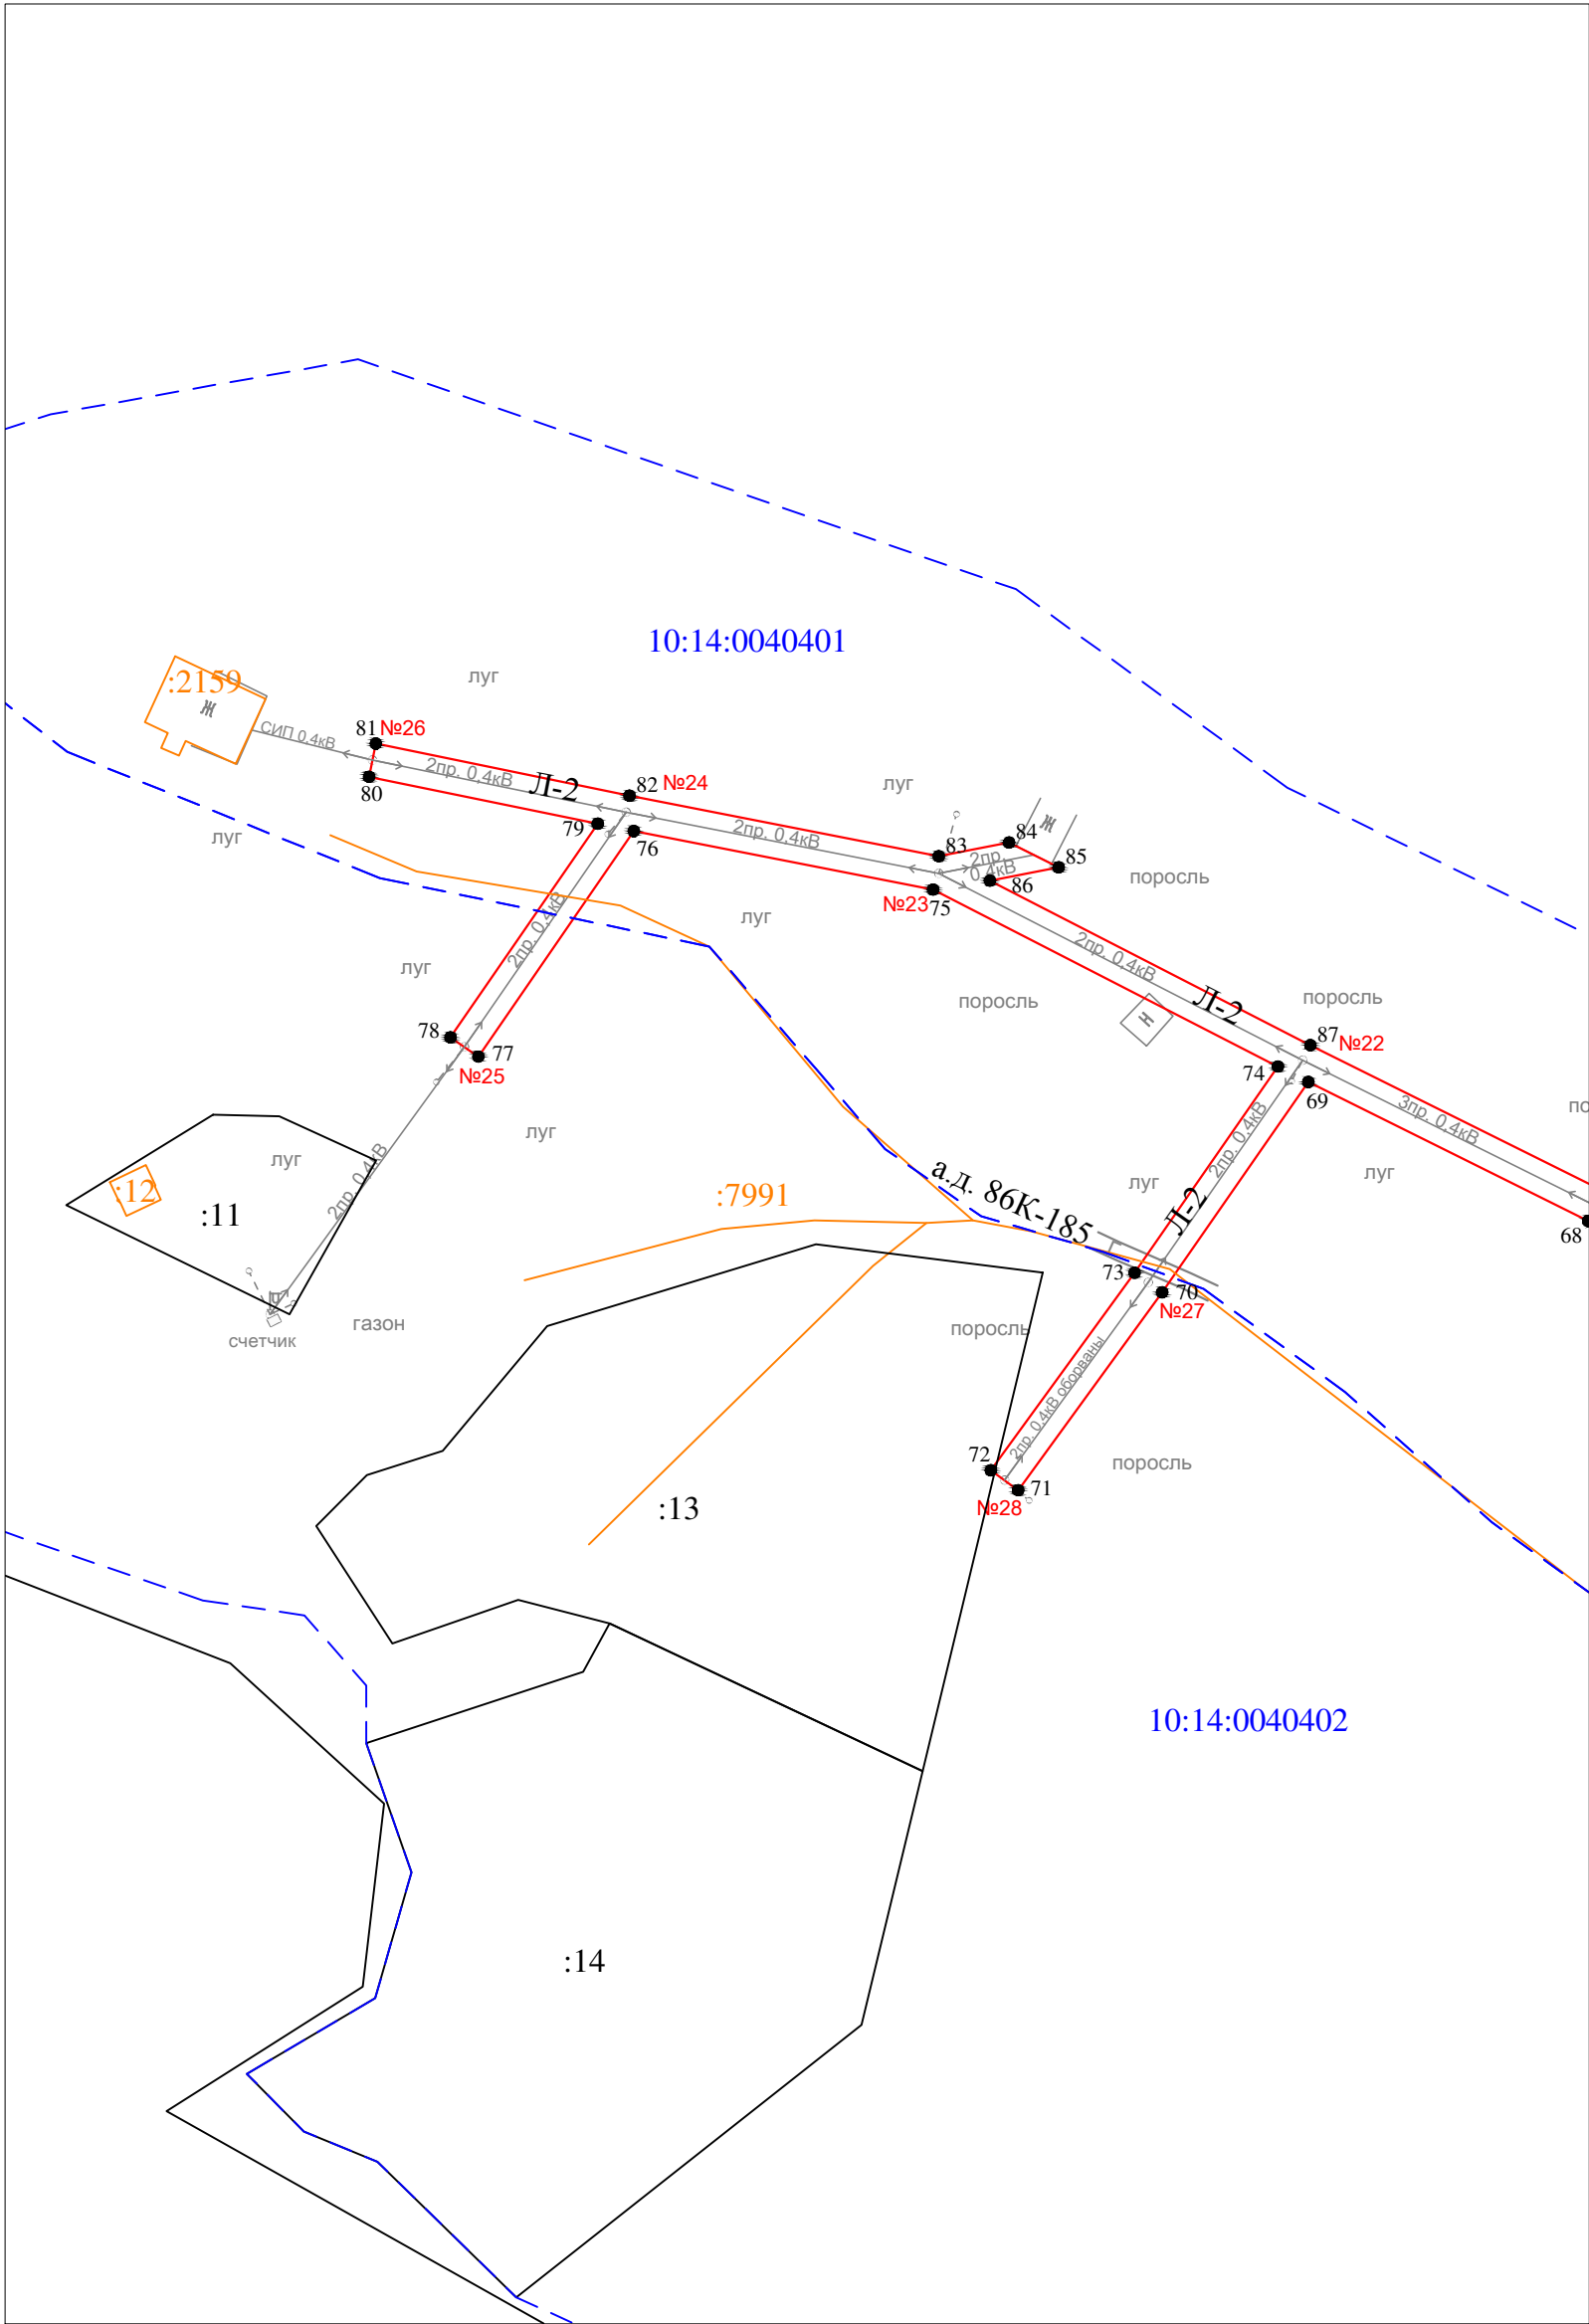


- Условные обозначения:
- проектные границы публичного сервитута
 - 1 ● - обозначение характерной точки границы
 - №1 - номер опоры
 - - - граница кадастрового квартала
 - границы земельного участка, данные ЕГРН
 - ОКС, данные ЕГРН
 - - - граница зоны с особыми условиями использования территории, данные ЕГРН
 - - - граница населенного пункта, данные ЕГРН, ГП
 - 10:14:0050117 - номер кадастрового квартала
 - :6 - обозначение земельного участка

Масштаб 1 : 1000

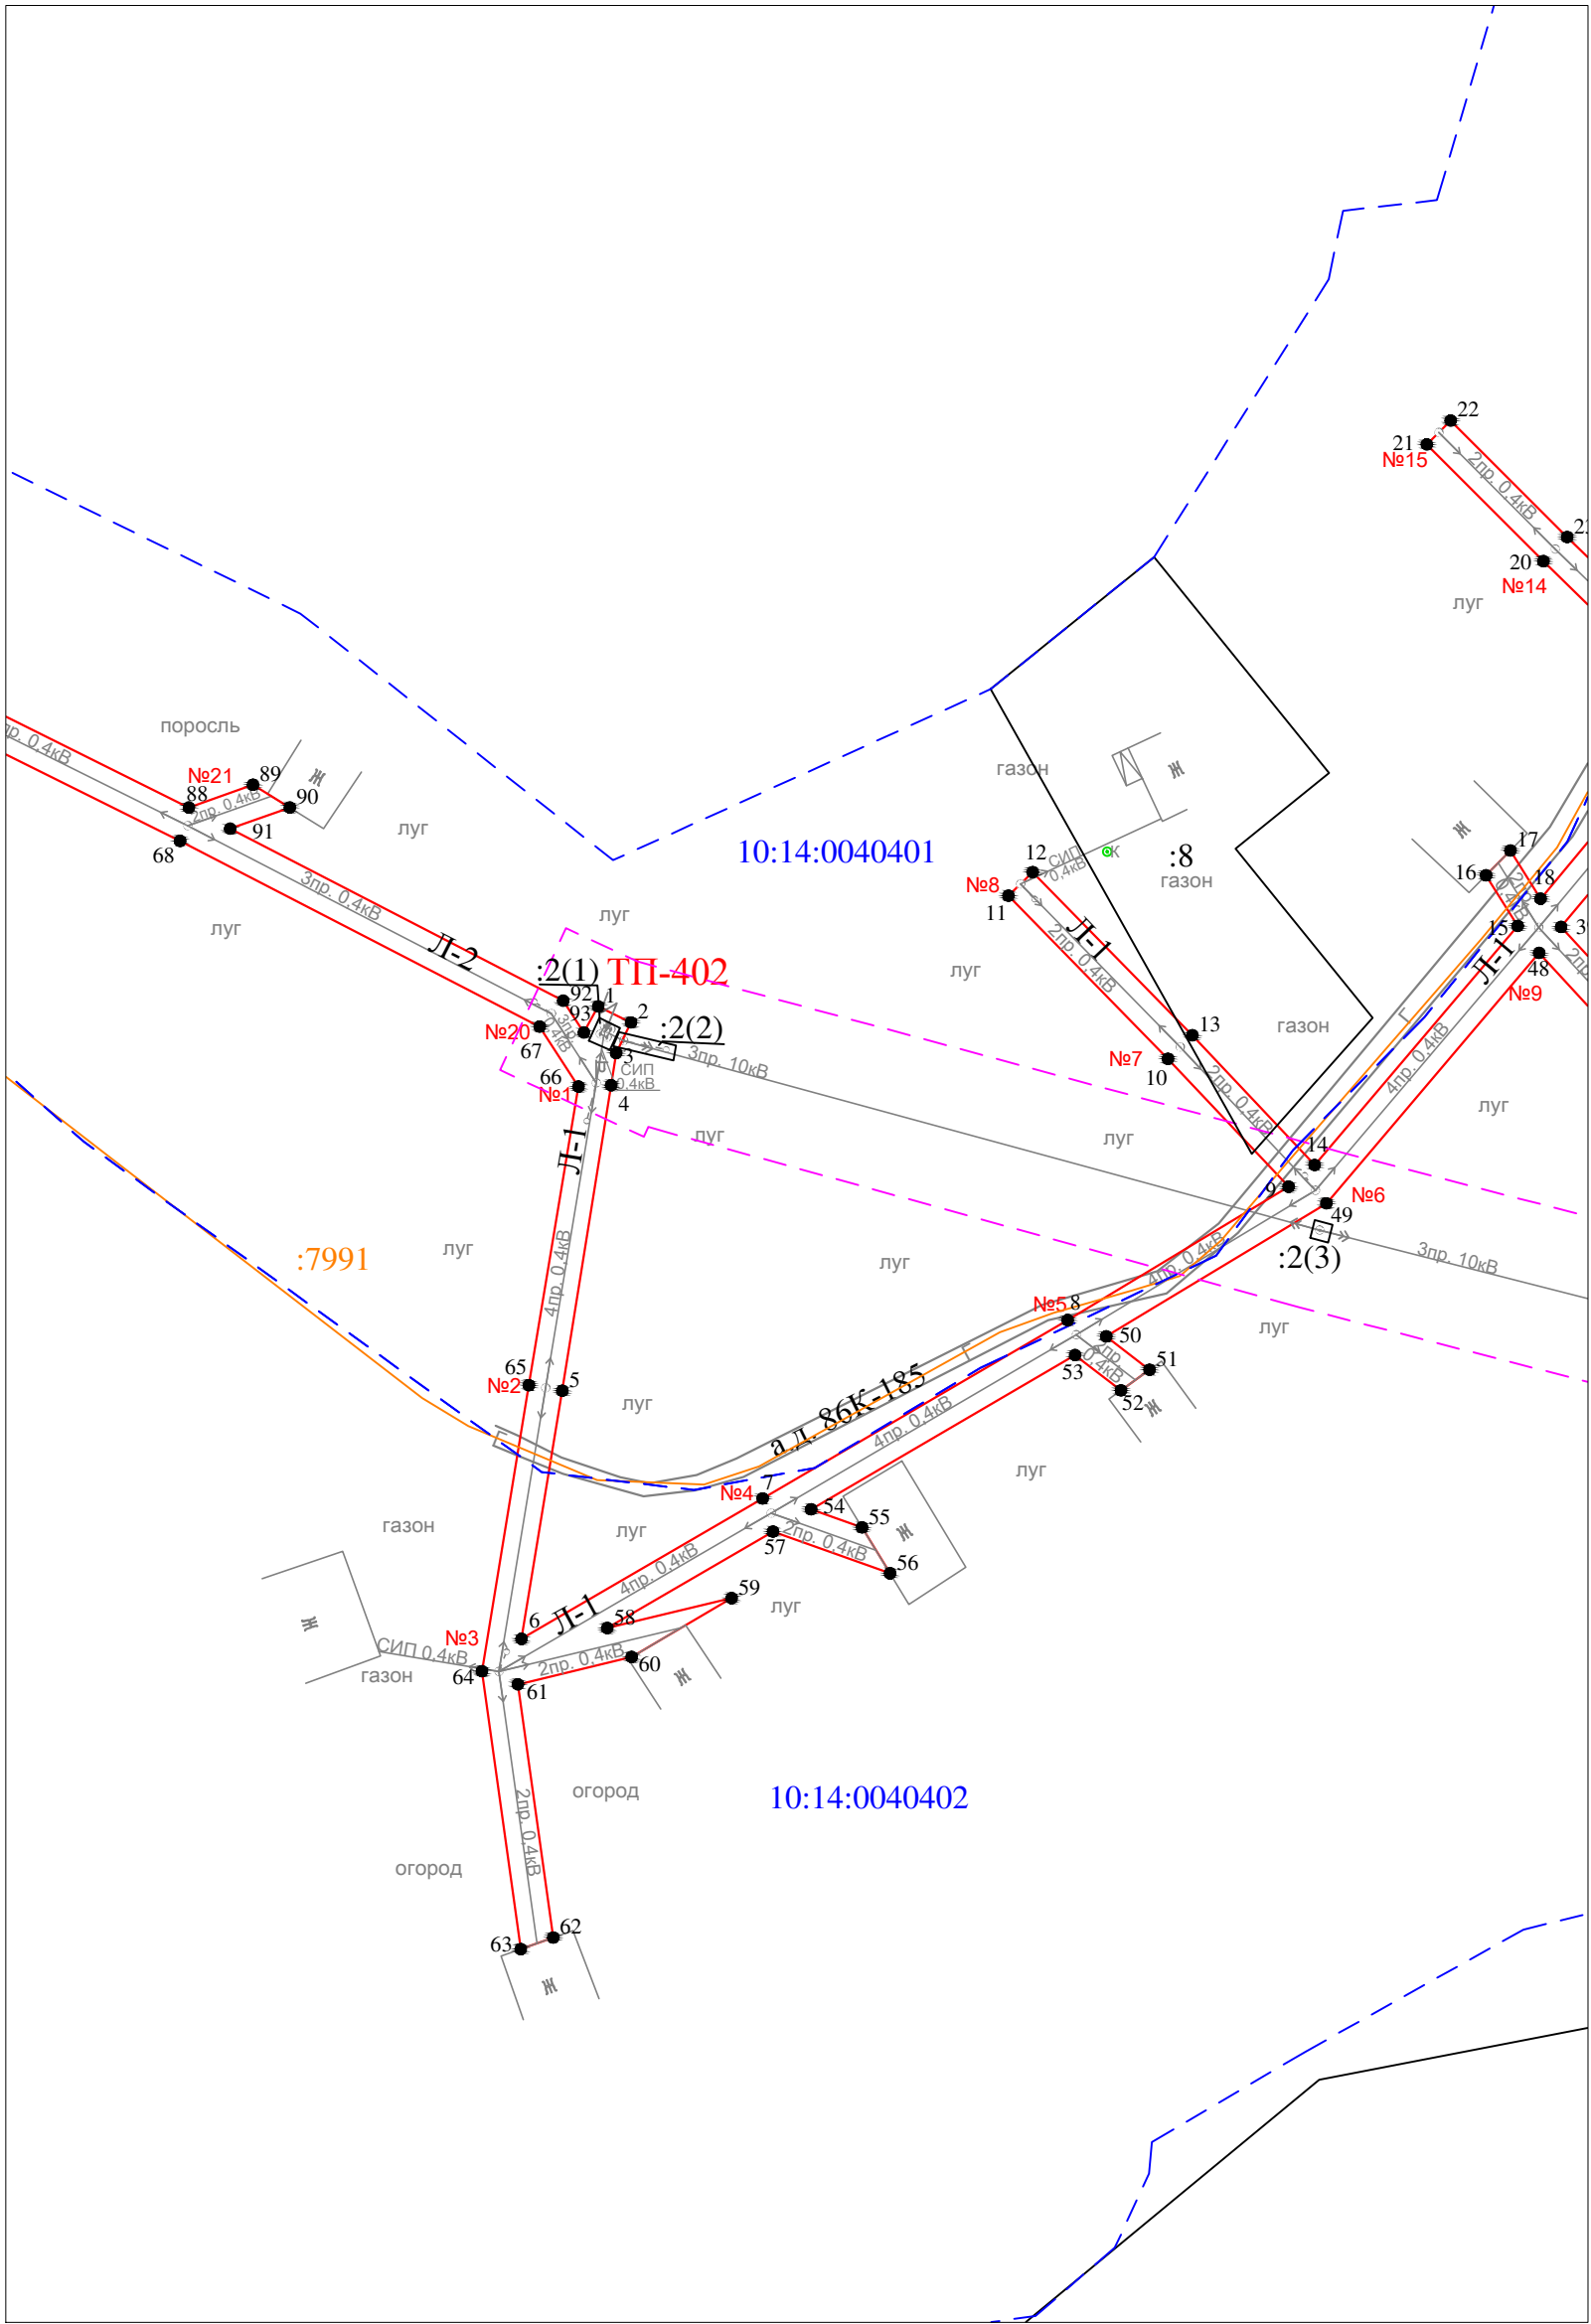

Масштаб 1 : 1000

- Условные обозначения:
- - проектные границы публичного сервитута
 - 1 ● - обозначение характерной точки границы
 - №1 - номер опоры
 - - - - - граница кадастрового квартала
 - - - - - границы земельного участка, данные ЕГРН
 - - - - - ОКС, данные ЕГРН
 - - - - - граница зоны с особыми условиями использования территории, данные ЕГРН
 - - - - - граница населенного пункта, данные ЕГРН, ГП
 - 10:14:0050117 - номер кадастрового квартала
 - :6 - обозначение земельного участка

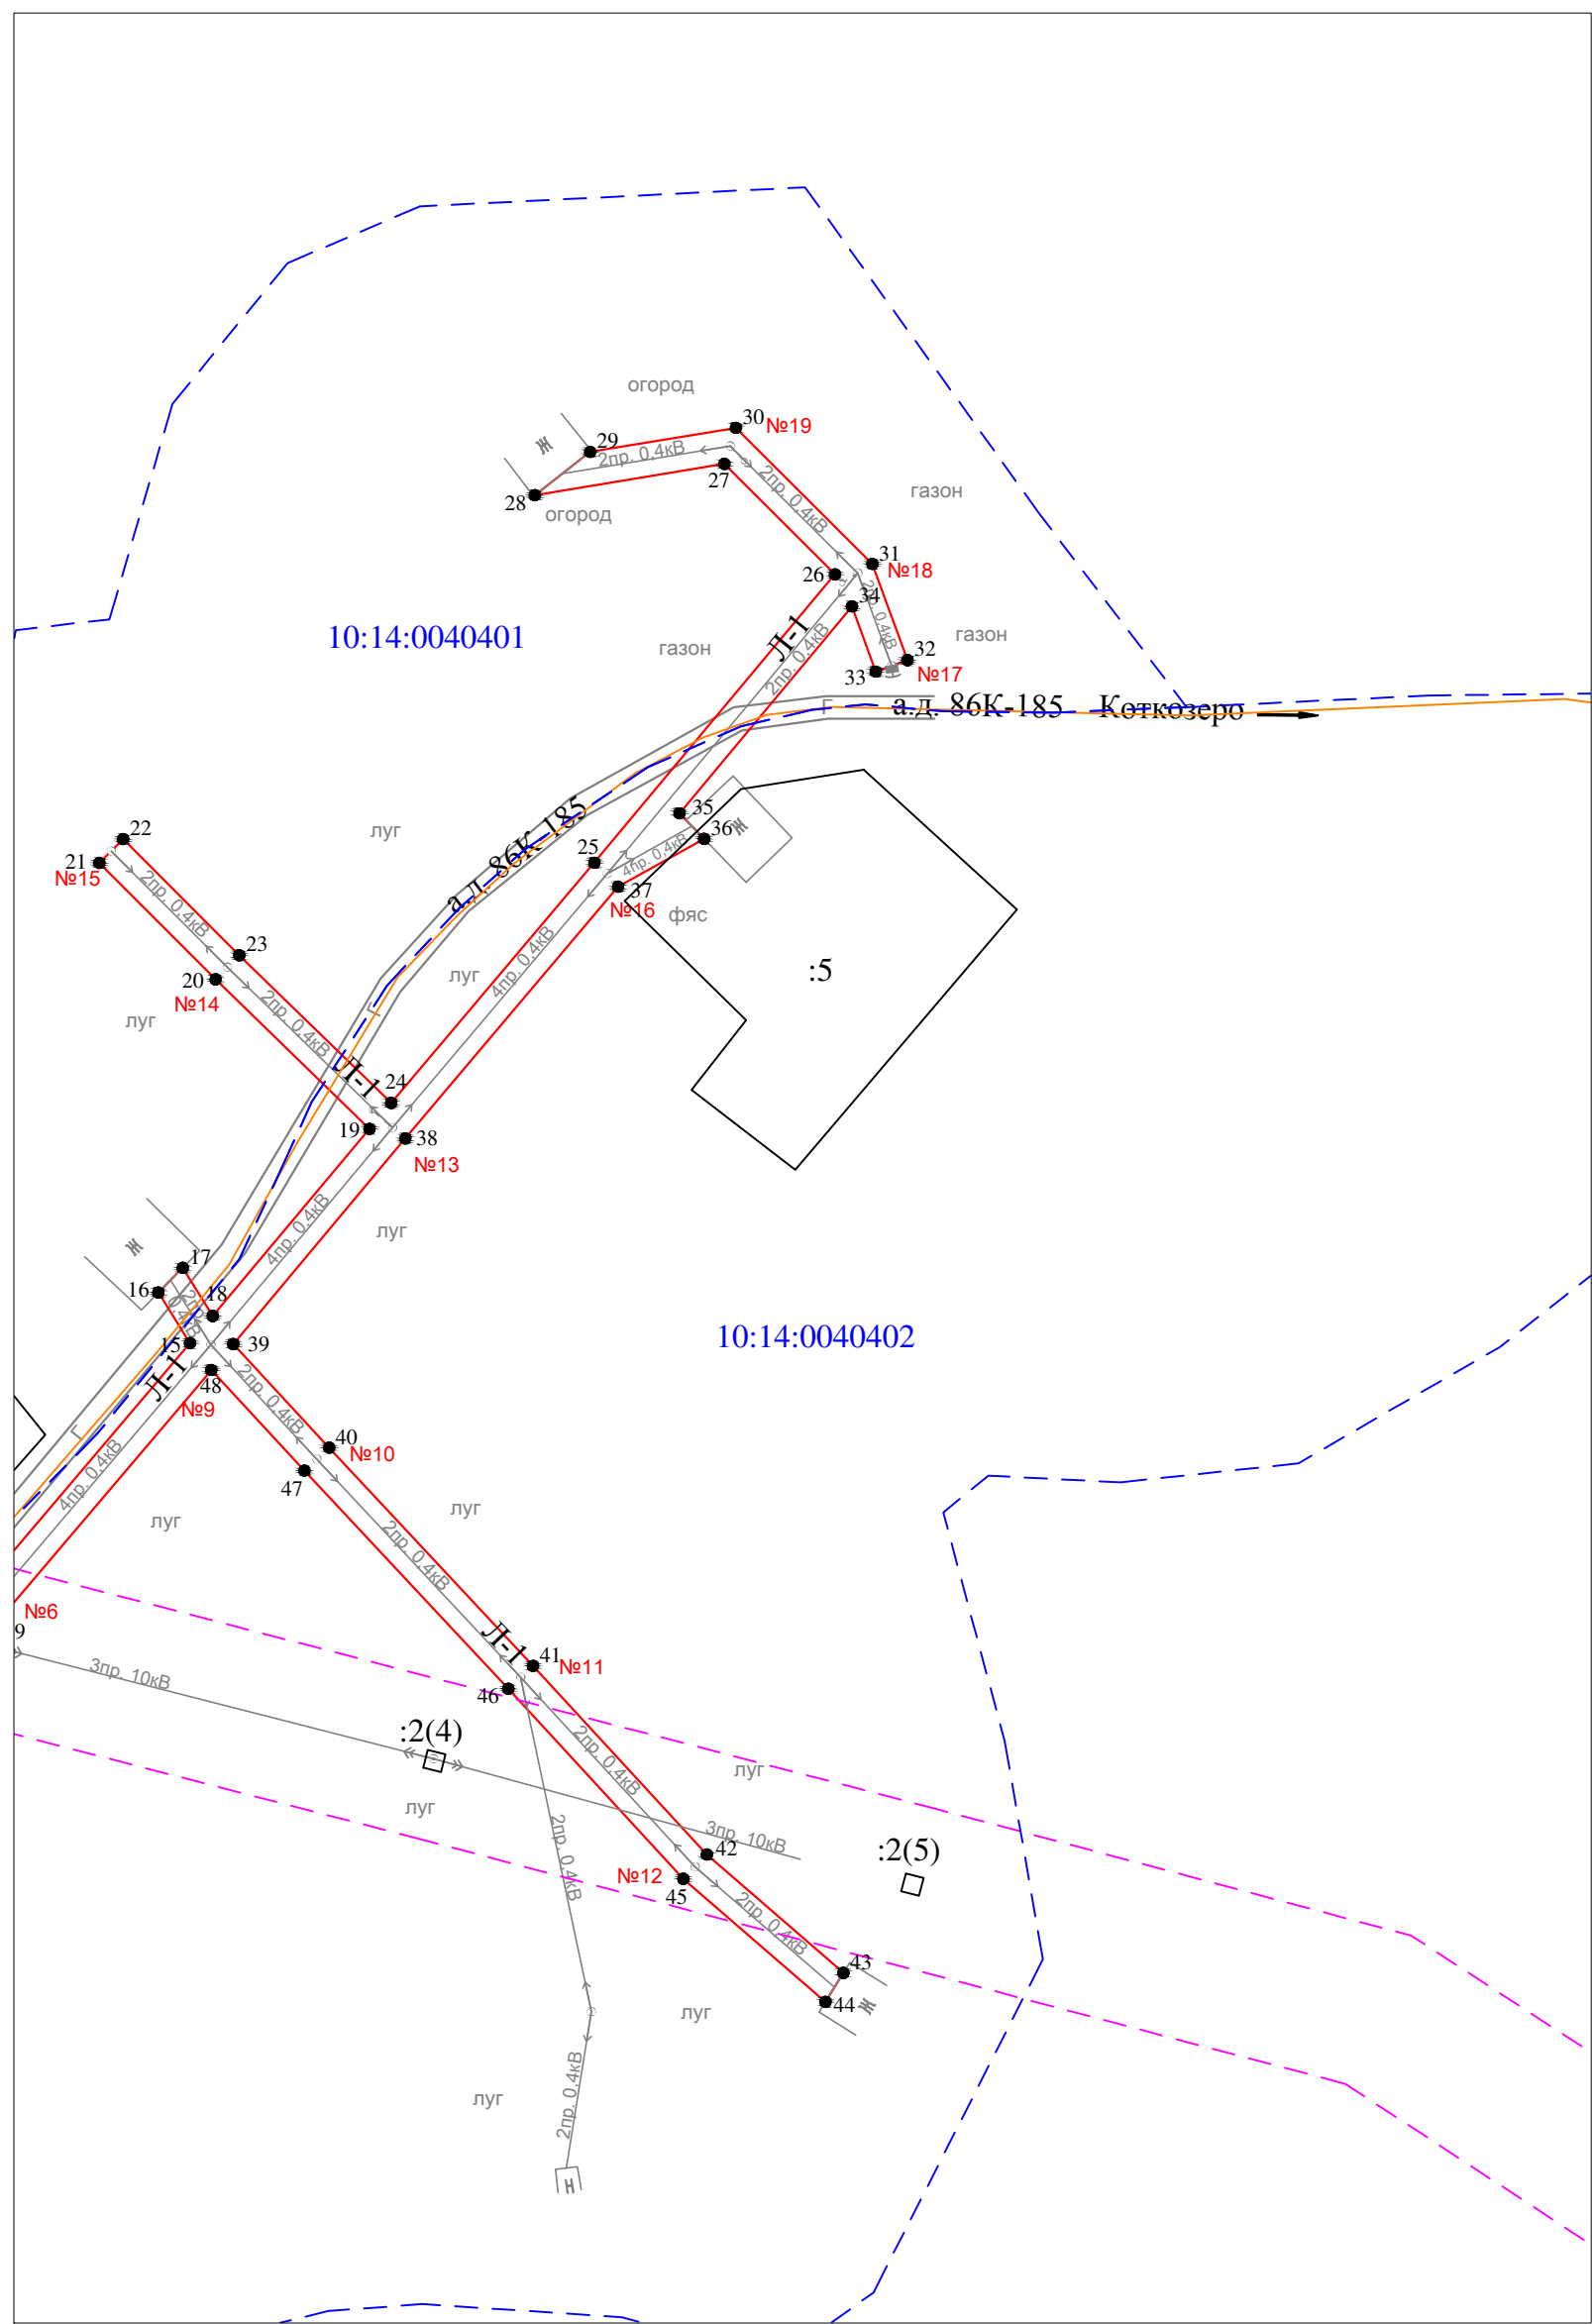

Условные обозначения:

- | | |
|--|--|
| | - проектные границы публичного сервитута |
| | 1 ● - обозначение характерной точки границы |
| | №1 - номер опоры |
| | - граница кадастрового квартала |
| | - границы земельного участка, данные ЕГРН |
| | - ОКС, данные ЕГРН |
| | - граница зоны с особыми условиями использования территории, данные ЕГРН |
| | - граница населенного пункта, данные ЕГРН, ГП |
| | 10:14:0050117 - номер кадастрового квартала |
| | :6 - обозначение земельного участка |

Масштаб 1 : 1000

Раздел 2

Сведения о местоположении границ объекта

1. Система координат: МСК-10 зона 1

2. Сведения о характерных точках границ объекта

Обозначение характерных точек границ	Координаты, м		Метод определения координат характерной точки	Средняя квадратическая погрешность положения характерной точки (M_t), м	Описание обозначени я точки на местности (при наличии)
	X	Y			
1	2	3	4	5	6
1	296903.99	1455781.58	геодезический метод	0.2	-
2	296901.87	1455785.94	геодезический метод	0.2	-
3	296897.79	1455783.97	геодезический метод	0.2	-
4	296893.50	1455783.29	геодезический метод	0.2	-
5	296852.83	1455776.80	геодезический метод	0.2	-
6	296819.80	1455771.37	геодезический метод	0.2	-
7	296838.49	1455803.46	геодезический метод	0.2	-
8	296862.24	1455844.05	геодезический метод	0.2	-
9	296880.00	1455873.45	геодезический метод	0.2	-
10	296897.03	1455857.39	геодезический метод	0.2	-
11	296918.74	1455836.17	геодезический метод	0.2	-
12	296921.88	1455839.39	геодезический метод	0.2	-
13	296900.15	1455860.64	геодезический метод	0.2	-
14	296882.89	1455876.91	геодезический метод	0.2	-
15	296914.71	1455903.94	геодезический метод	0.2	-
16	296921.46	1455899.72	геодезический метод	0.2	-
17	296924.76	1455902.97	геодезический метод	0.2	-
18	296918.33	1455906.98	геодезический метод	0.2	-
19	296943.32	1455927.90	геодезический метод	0.2	-
20	296963.28	1455907.36	геодезический метод	0.2	-
21	296978.82	1455891.84	геодезический метод	0.2	-
22	296982.00	1455895.02	геодезический метод	0.2	-
23	296966.49	1455910.52	геодезический метод	0.2	-
24	296946.77	1455930.80	геодезический метод	0.2	-
25	296978.85	1455957.92	геодезический метод	0.2	-
26	297017.37	1455990.04	геодезический метод	0.2	-
27	297032.11	1455975.27	геодезический метод	0.2	-
28	297027.93	1455949.97	геодезический метод	0.2	-
29	297033.71	1455957.36	геодезический метод	0.2	-
30	297036.92	1455976.82	геодезический метод	0.2	-
31	297018.75	1455995.03	геодезический метод	0.2	-
32	297005.91	1455999.71	геодезический метод	0.2	-
33	297004.37	1455995.48	геодезический метод	0.2	-
34	297013.07	1455992.31	геодезический метод	0.2	-
35	296985.45	1455969.28	геодезический метод	0.2	-
36	296982.05	1455972.57	геодезический метод	0.2	-
37	296975.64	1455961.10	геодезический метод	0.2	-
38	296942.03	1455932.69	геодезический метод	0.2	-
39	296914.58	1455909.71	геодезический метод	0.2	-
40	296900.74	1455922.52	геодезический метод	0.2	-
41	296871.61	1455949.72	геодезический метод	0.2	-
42	296846.40	1455972.94	геодезический метод	0.2	-
43	296830.61	1455991.17	геодезический метод	0.2	-
44	296826.74	1455988.77	геодезический метод	0.2	-
45	296843.17	1455969.80	геодезический метод	0.2	-
46	296868.55	1455946.43	геодезический метод	0.2	-
47	296897.68	1455919.22	геодезический метод	0.2	-
48	296911.12	1455906.79	геодезический метод	0.2	-
49	296877.78	1455878.48	геодезический метод	0.2	-
50	296860.08	1455849.18	геодезический метод	0.2	-
51	296855.63	1455854.94	геодезический метод	0.2	-
52	296852.88	1455851.14	геодезический метод	0.2	-

Раздел 2

Сведения о местоположении границ объекта

1. Система координат: МСК-10 зона 1

2. Сведения о характерных точках границ объекта

53	296857.59	1455845.03	геодезический метод	0.2	-
54	296837.04	1455809.91	геодезический метод	0.2	-
55	296834.63	1455816.69	геодезический метод	0.2	-
56	296828.53	1455820.42	геодезический метод	0.2	-
57	296834.08	1455804.83	геодезический метод	0.2	-
58	296821.24	1455782.78	геодезический метод	0.2	-
59	296825.22	1455799.33	геодезический метод	0.2	-
60	296817.39	1455786.03	геодезический метод	0.2	-
61	296813.74	1455770.89	геодезический метод	0.2	-
62	296780.03	1455775.60	геодезический метод	0.2	-
63	296778.49	1455771.27	геодезический метод	0.2	-
64	296815.48	1455766.10	геодезический метод	0.2	-
65	296853.56	1455772.36	геодезический метод	0.2	-
66	296893.33	1455778.96	геодезический метод	0.2	-
67	296901.31	1455773.79	геодезический метод	0.2	-
68	296926.03	1455725.94	геодезический метод	0.2	-
69	296944.51	1455688.75	геодезический метод	0.2	-
70	296916.53	1455669.32	геодезический метод	0.2	-
71	296890.23	1455650.18	геодезический метод	0.2	-
72	296892.88	1455646.55	геодезический метод	0.2	-
73	296919.14	1455665.65	геодезический метод	0.2	-
74	296946.57	1455684.70	геодезический метод	0.2	-
75	296970.09	1455638.88	геодезический метод	0.2	-
76	296977.87	1455599.10	геодезический метод	0.2	-
77	296947.88	1455578.44	геодезический метод	0.2	-
78	296950.44	1455574.74	геодезический метод	0.2	-
79	296978.85	1455594.31	геодезический метод	0.2	-
80	296985.09	1455563.91	геодезический метод	0.2	-
81	296989.50	1455564.81	геодезический метод	0.2	-
82	296982.57	1455598.53	геодезический метод	0.2	-
83	296974.53	1455639.63	геодезический метод	0.2	-
84	296976.35	1455648.97	геодезический метод	0.2	-
85	296973.05	1455655.56	геодезический метод	0.2	-
86	296971.27	1455646.43	геодезический метод	0.2	-
87	296949.40	1455689.02	геодезический метод	0.2	-
88	296930.48	1455727.10	геодезический метод	0.2	-
89	296933.51	1455735.64	геодезический метод	0.2	-
90	296930.48	1455740.53	геодезический метод	0.2	-
91	296927.66	1455732.60	геодезический метод	0.2	-
92	296904.76	1455776.92	геодезический метод	0.2	-
93	296900.52	1455779.67	геодезический метод	0.2	-
1	296903.99	1455781.58	геодезический метод	0.2	-

3. Сведения о характерных точках части (частей) границы объекта

Обозначение характерных точек границ	Координаты, м		Метод определения координат характерной точки	Средняя квадратическая погрешность положения характерной точки (M), м	Описание обозначени я точки на местности (при наличии)
	X	Y			
1	2	3	4	5	6
Часть N 1					
-	-	-	-	-	-
-	-	-	-	-	-
Часть N 2					
-	-	-	-	-	-
-	-	-	-	-	-
Часть N					
-	-	-	-	-	-