

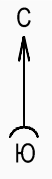
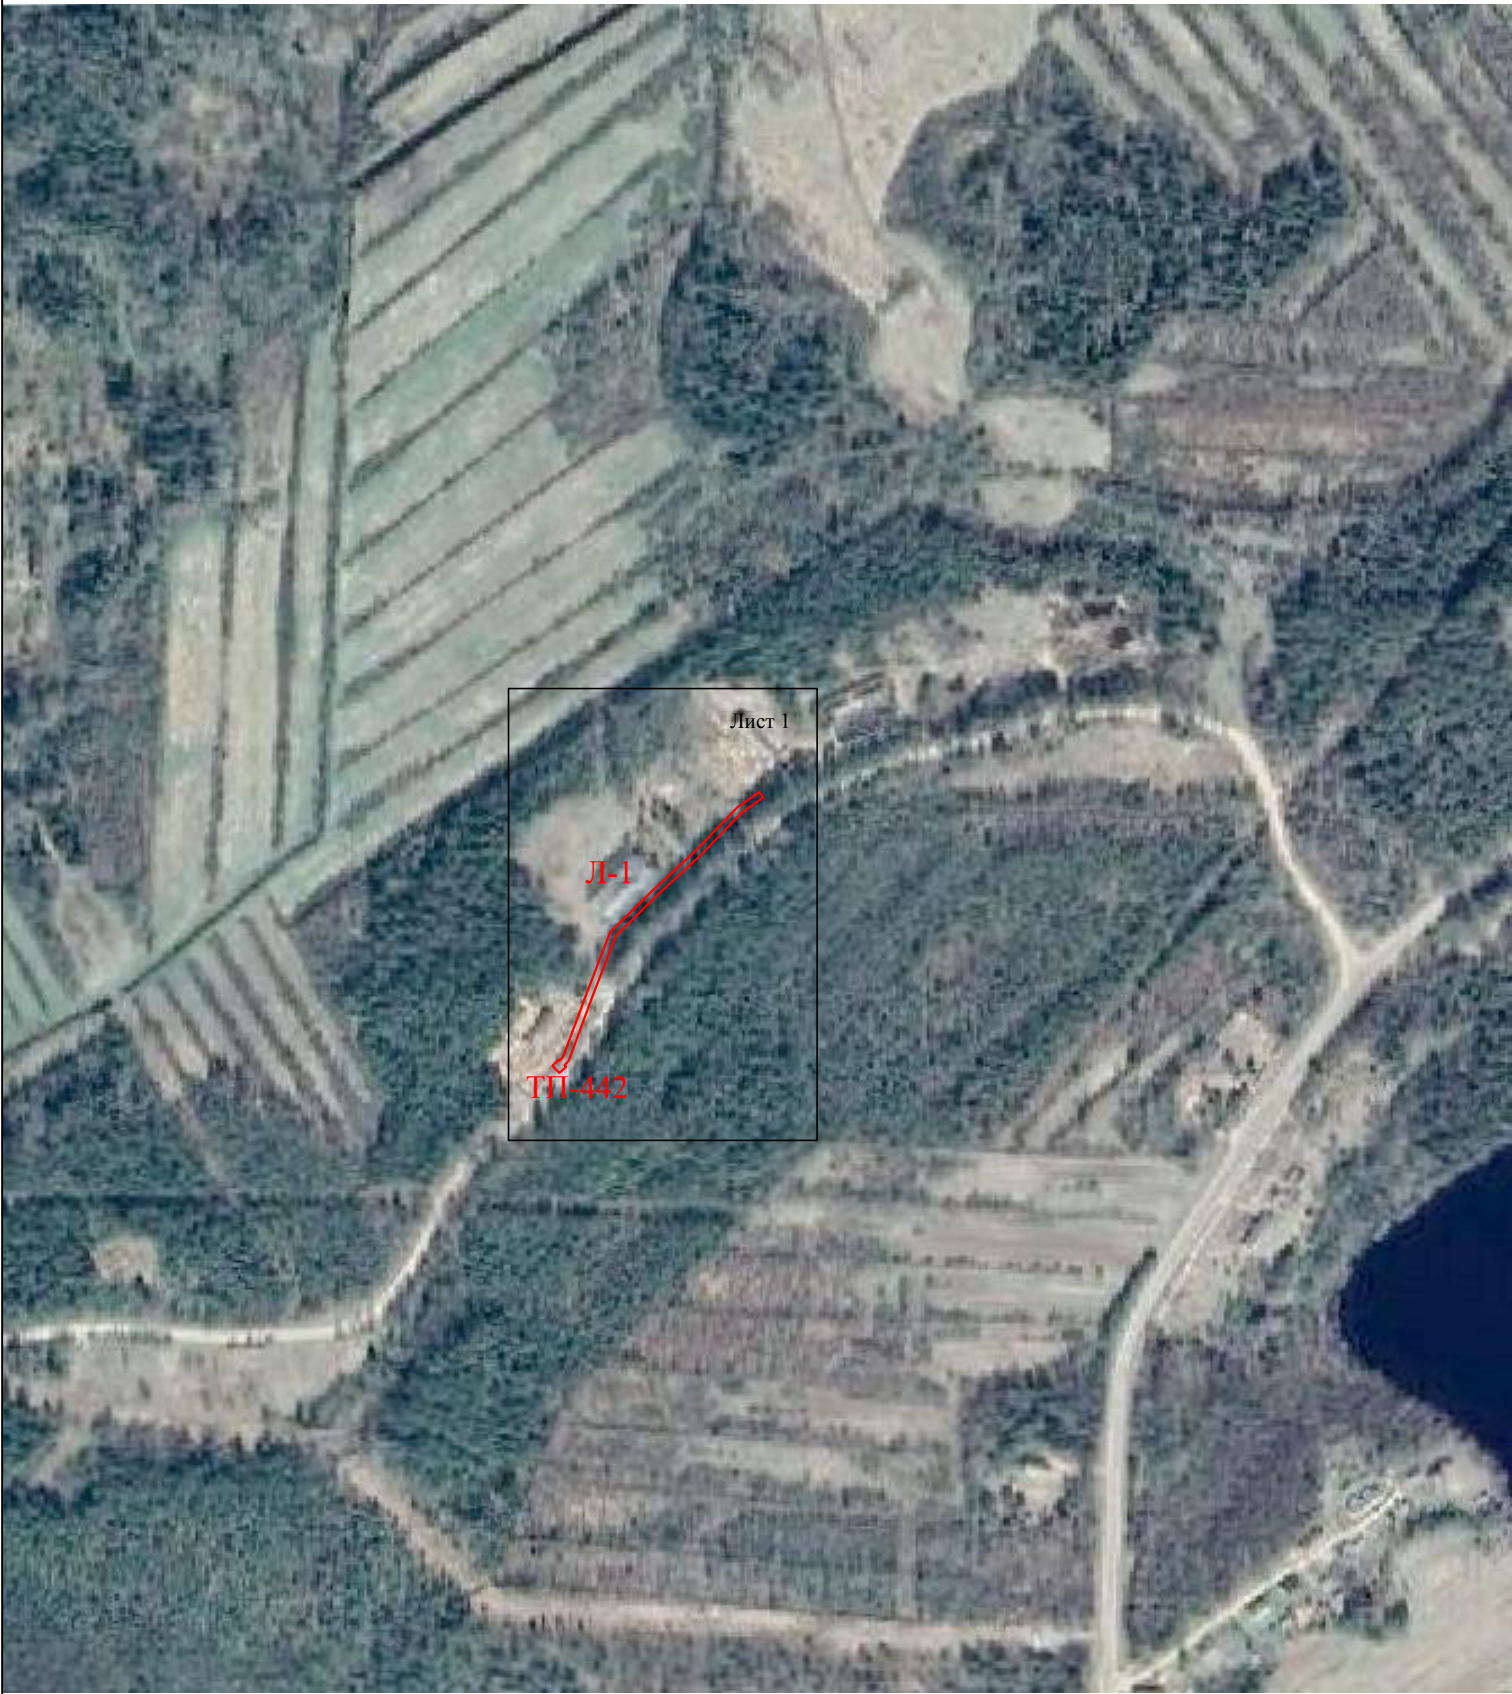


Схема расположения публичного сервитута для размещения (эксплуатации) объекта электросетевого хозяйства ВЛ-0,4 кВ от КТП № 442

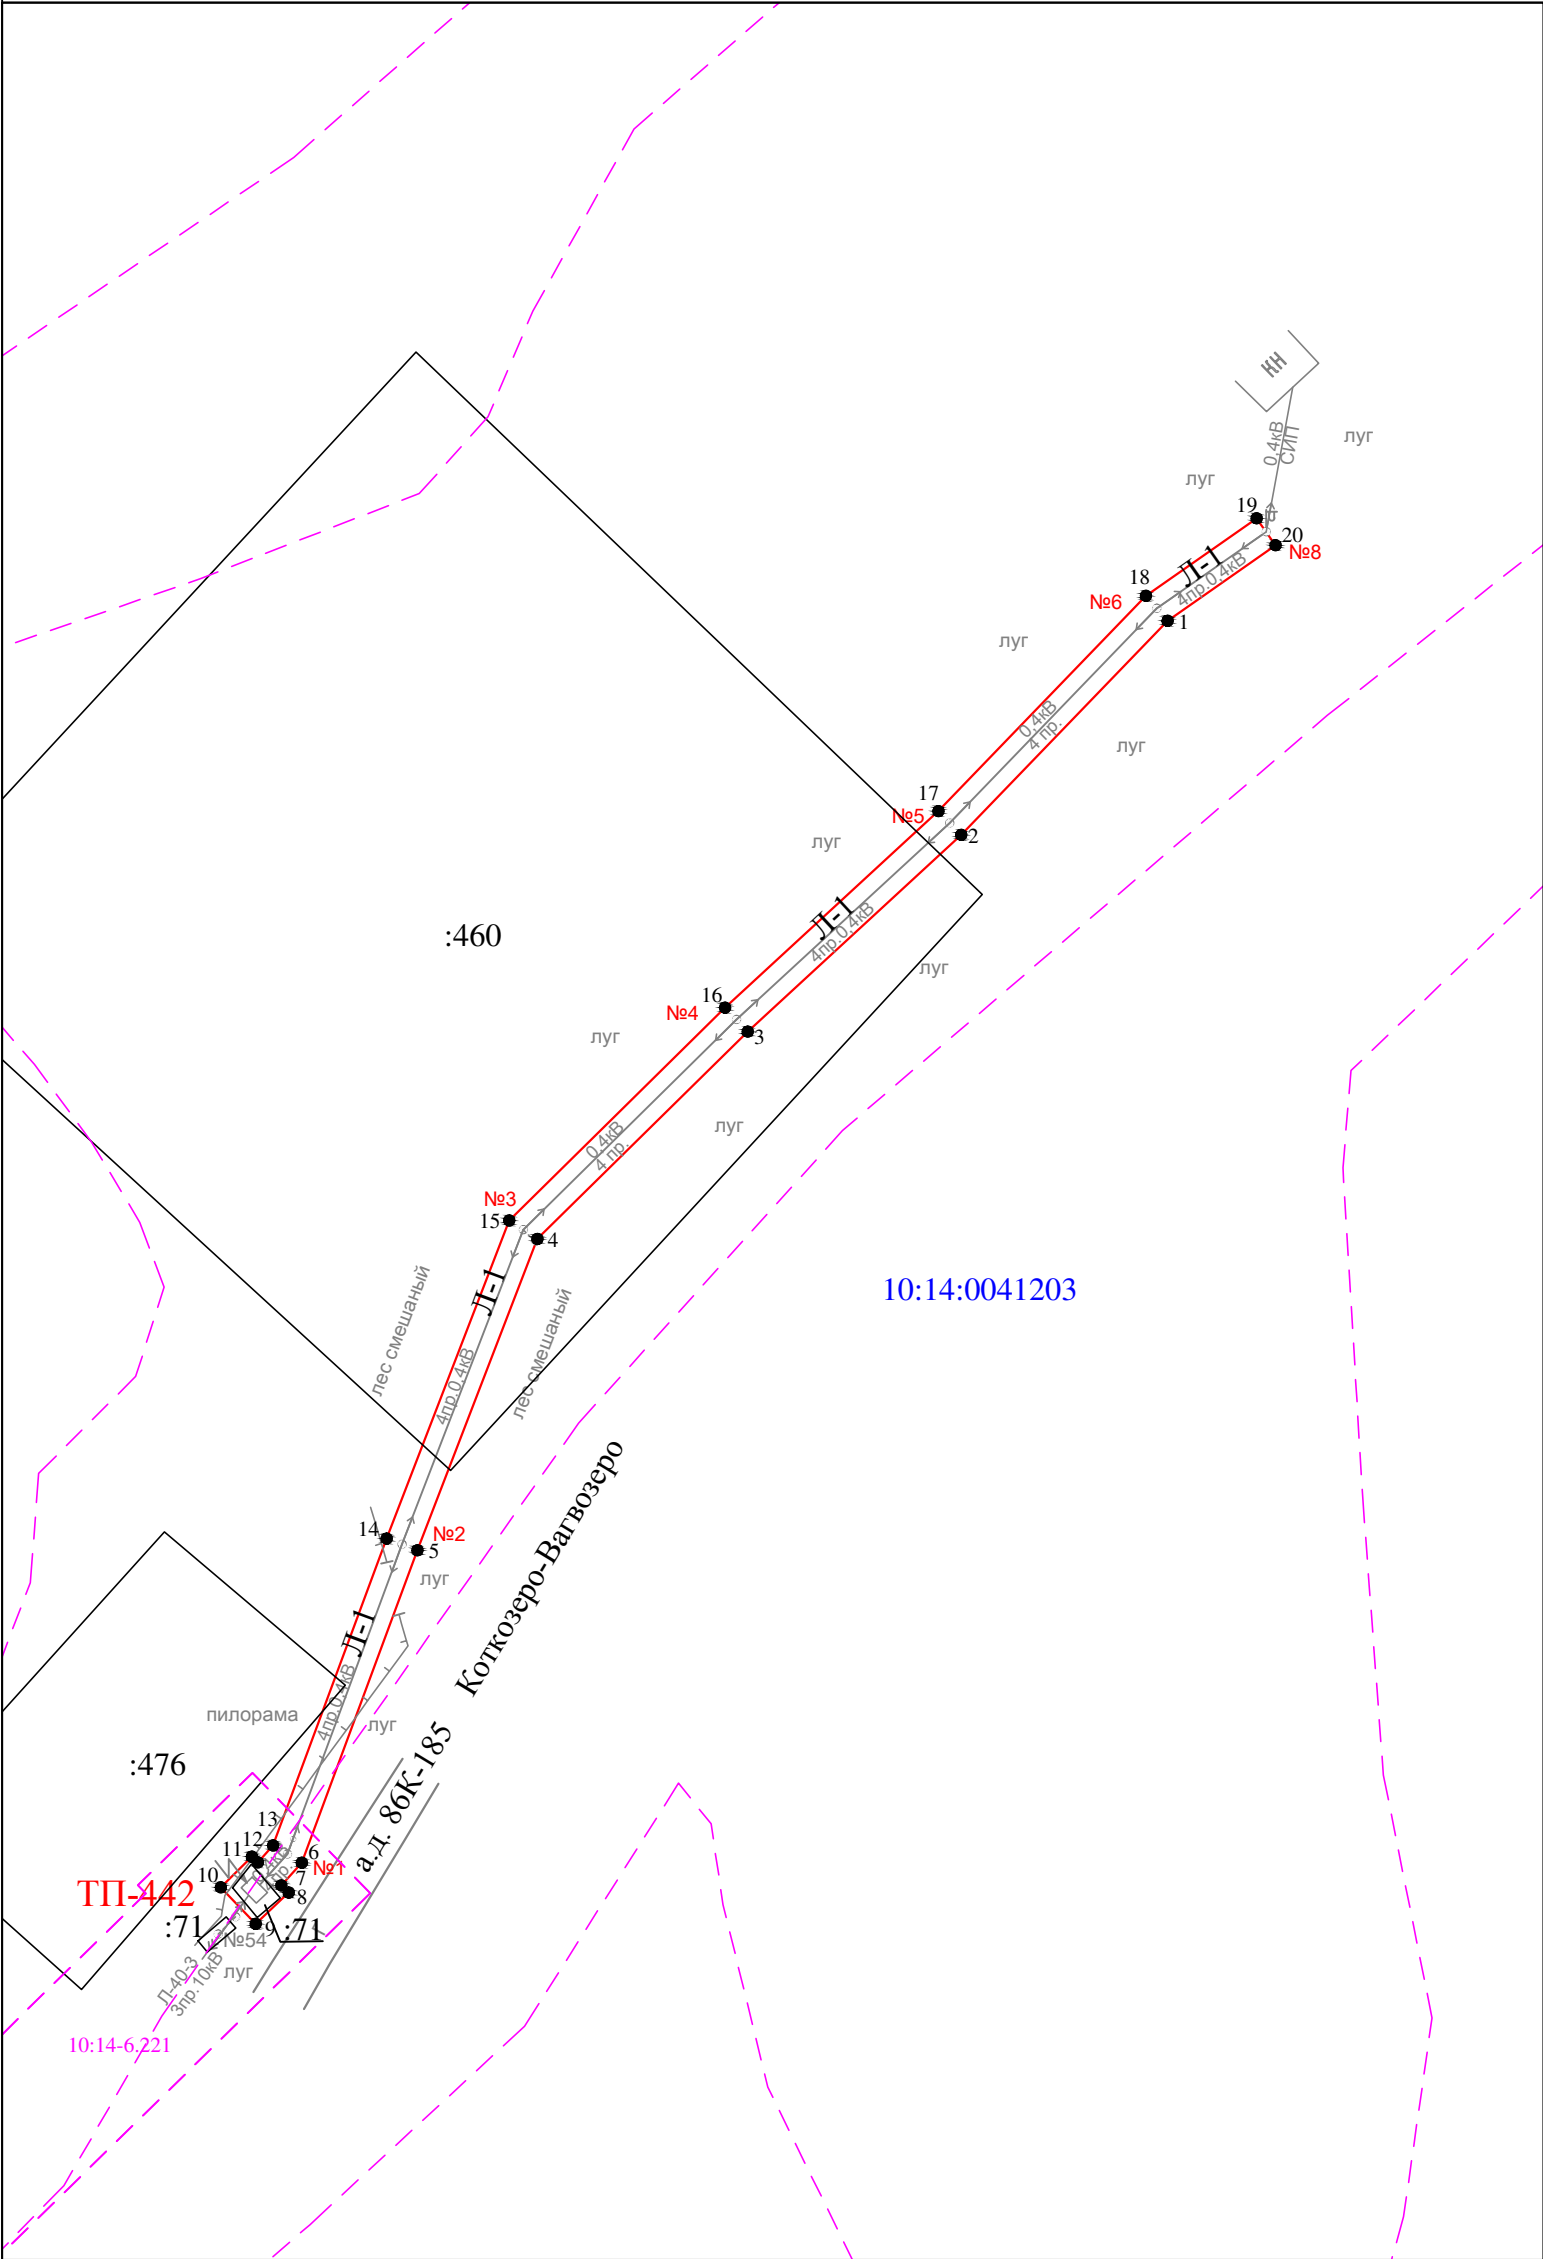

Условные обозначения:
— - проектные границы публичного сервитута

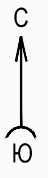

Масштаб 1 : 1000

- Условные обозначения:
- - проектные границы публичного сервитута
 - 1 • - обозначение характерной точки границы
 - №1 - номер опоры
 - - - - - граница кадастрового квартала
 - - - - - границы земельного участка, данные ЕГРН
 - - - - - ОКС, данные ЕГРН
 - - - - - граница зоны с особыми условиями использования территории, данные ЕГРН
 - - - - - граница населенного пункта, данные ЕГРН, ГП
 - 10:14:0050117 - номер кадастрового квартала
 - :6 - обозначение земельного участка

Раздел 2					
Сведения о местоположении границ объекта					
1. Система координат: МСК-10 зона 1					
2. Сведения о характерных точках границ объекта					
Обозначение характерных точек границ	Координаты, м		Метод определения координат характерной точки	Средняя квадратическая погрешность положения характерной точки (M_t), м	Описание обозначени я точки на местности (при наличии)
	X	Y			
1	2	3	4	5	6
1	286470.57	1463091.93	геодезический метод	0.2	-
2	286441.33	1463063.76	геодезический метод	0.2	-
3	286414.45	1463034.59	геодезический метод	0.2	-
4	286386.12	1463005.85	геодезический метод	0.2	-
5	286343.57	1462989.47	геодезический метод	0.2	-
6	286300.87	1462973.67	геодезический метод	0.2	-
7	286297.76	1462970.88	геодезический метод	0.2	-
8	286296.79	1462971.88	геодезический метод	0.2	-
9	286292.53	1462967.37	геодезический метод	0.2	-
10	286297.49	1462962.59	геодезический метод	0.2	-
11	286301.69	1462966.86	геодезический метод	0.2	-
12	286300.91	1462967.66	геодезический метод	0.2	-
13	286303.23	1462969.75	геодезический метод	0.2	-
14	286345.16	1462985.26	геодезический метод	0.2	-
15	286388.64	1463002.00	геодезический метод	0.2	-
16	286417.71	1463031.49	геодезический метод	0.2	-
17	286444.55	1463060.62	геодезический метод	0.2	-
18	286474.00	1463088.99	геодезический метод	0.2	-
19	286484.59	1463104.10	геодезический метод	0.2	-
20	286480.90	1463106.68	геодезический метод	0.2	-
1	286470.57	1463091.93	геодезический метод	0.2	-
3. Сведения о характерных точках части (частей) границы объекта					
Обозначение характерных точек границ	Координаты, м		Метод определения координат характерной точки	Средняя квадратическая погрешность положения характерной точки (M_t), м	Описание обозначени я точки на местности (при наличии)
	X	Y			
1	2	3	4	5	6
Часть N 1					
-	-	-	-	-	-
-	-	-	-	-	-
Часть N 2					
-	-	-	-	-	-
-	-	-	-	-	-
Часть N					
-	-	-	-	-	-
-	-	-	-	-	-