

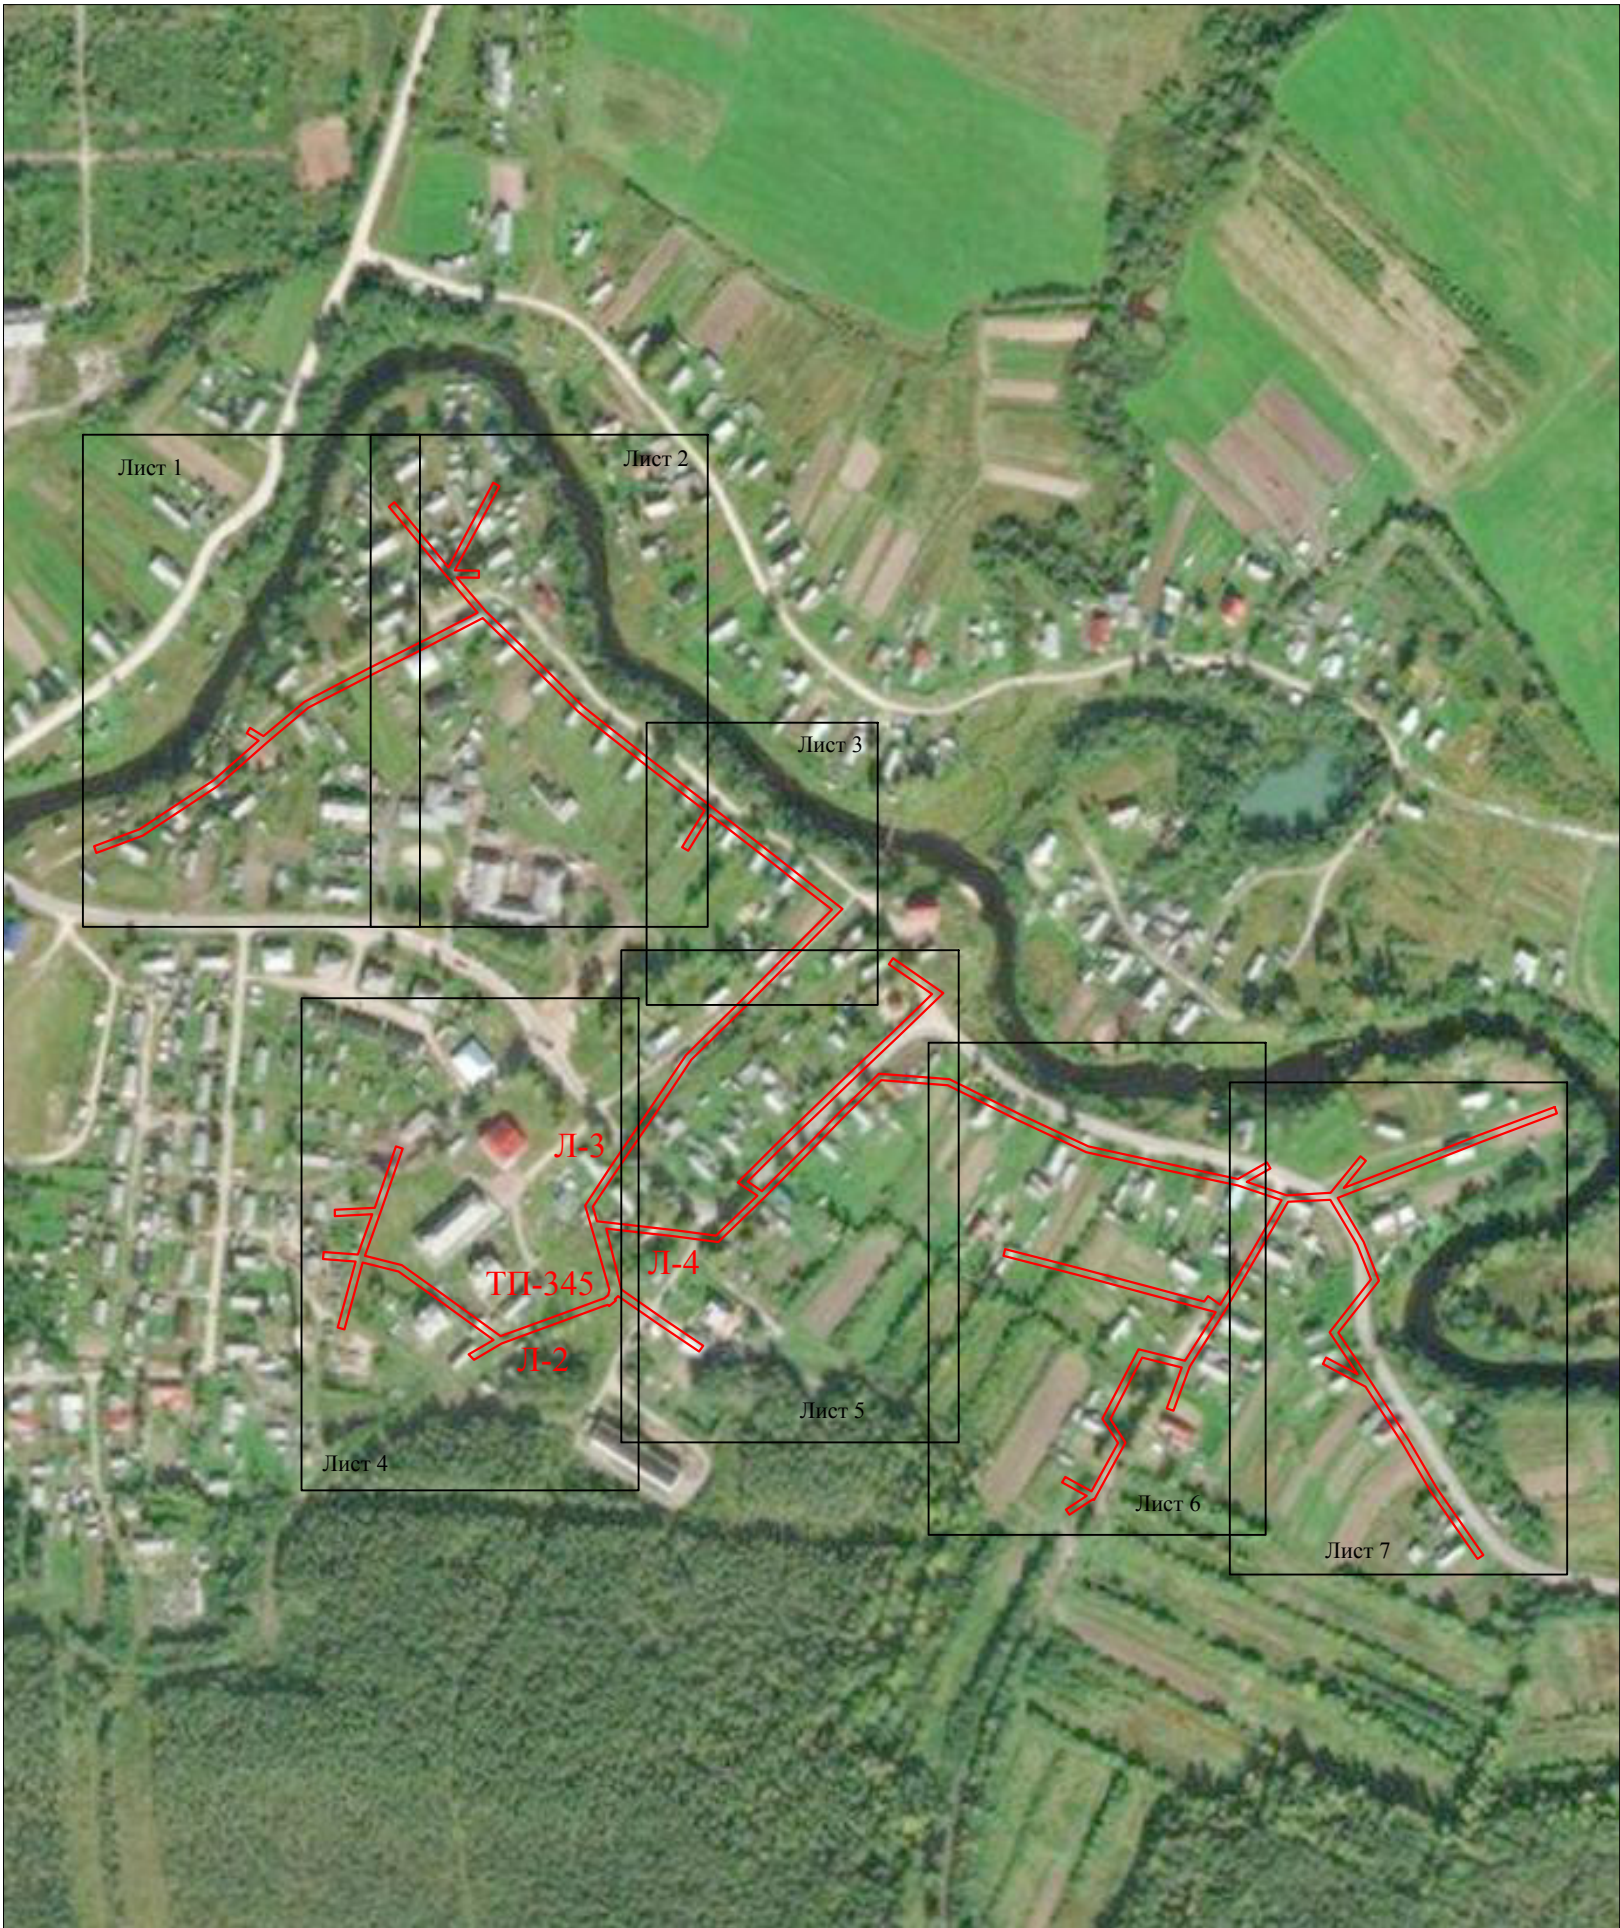


Схема расположения публичного сервитута для размещения (эксплуатации) объекта электросетевого хозяйства
ВЛ-0,4 кВ от КТП № 345

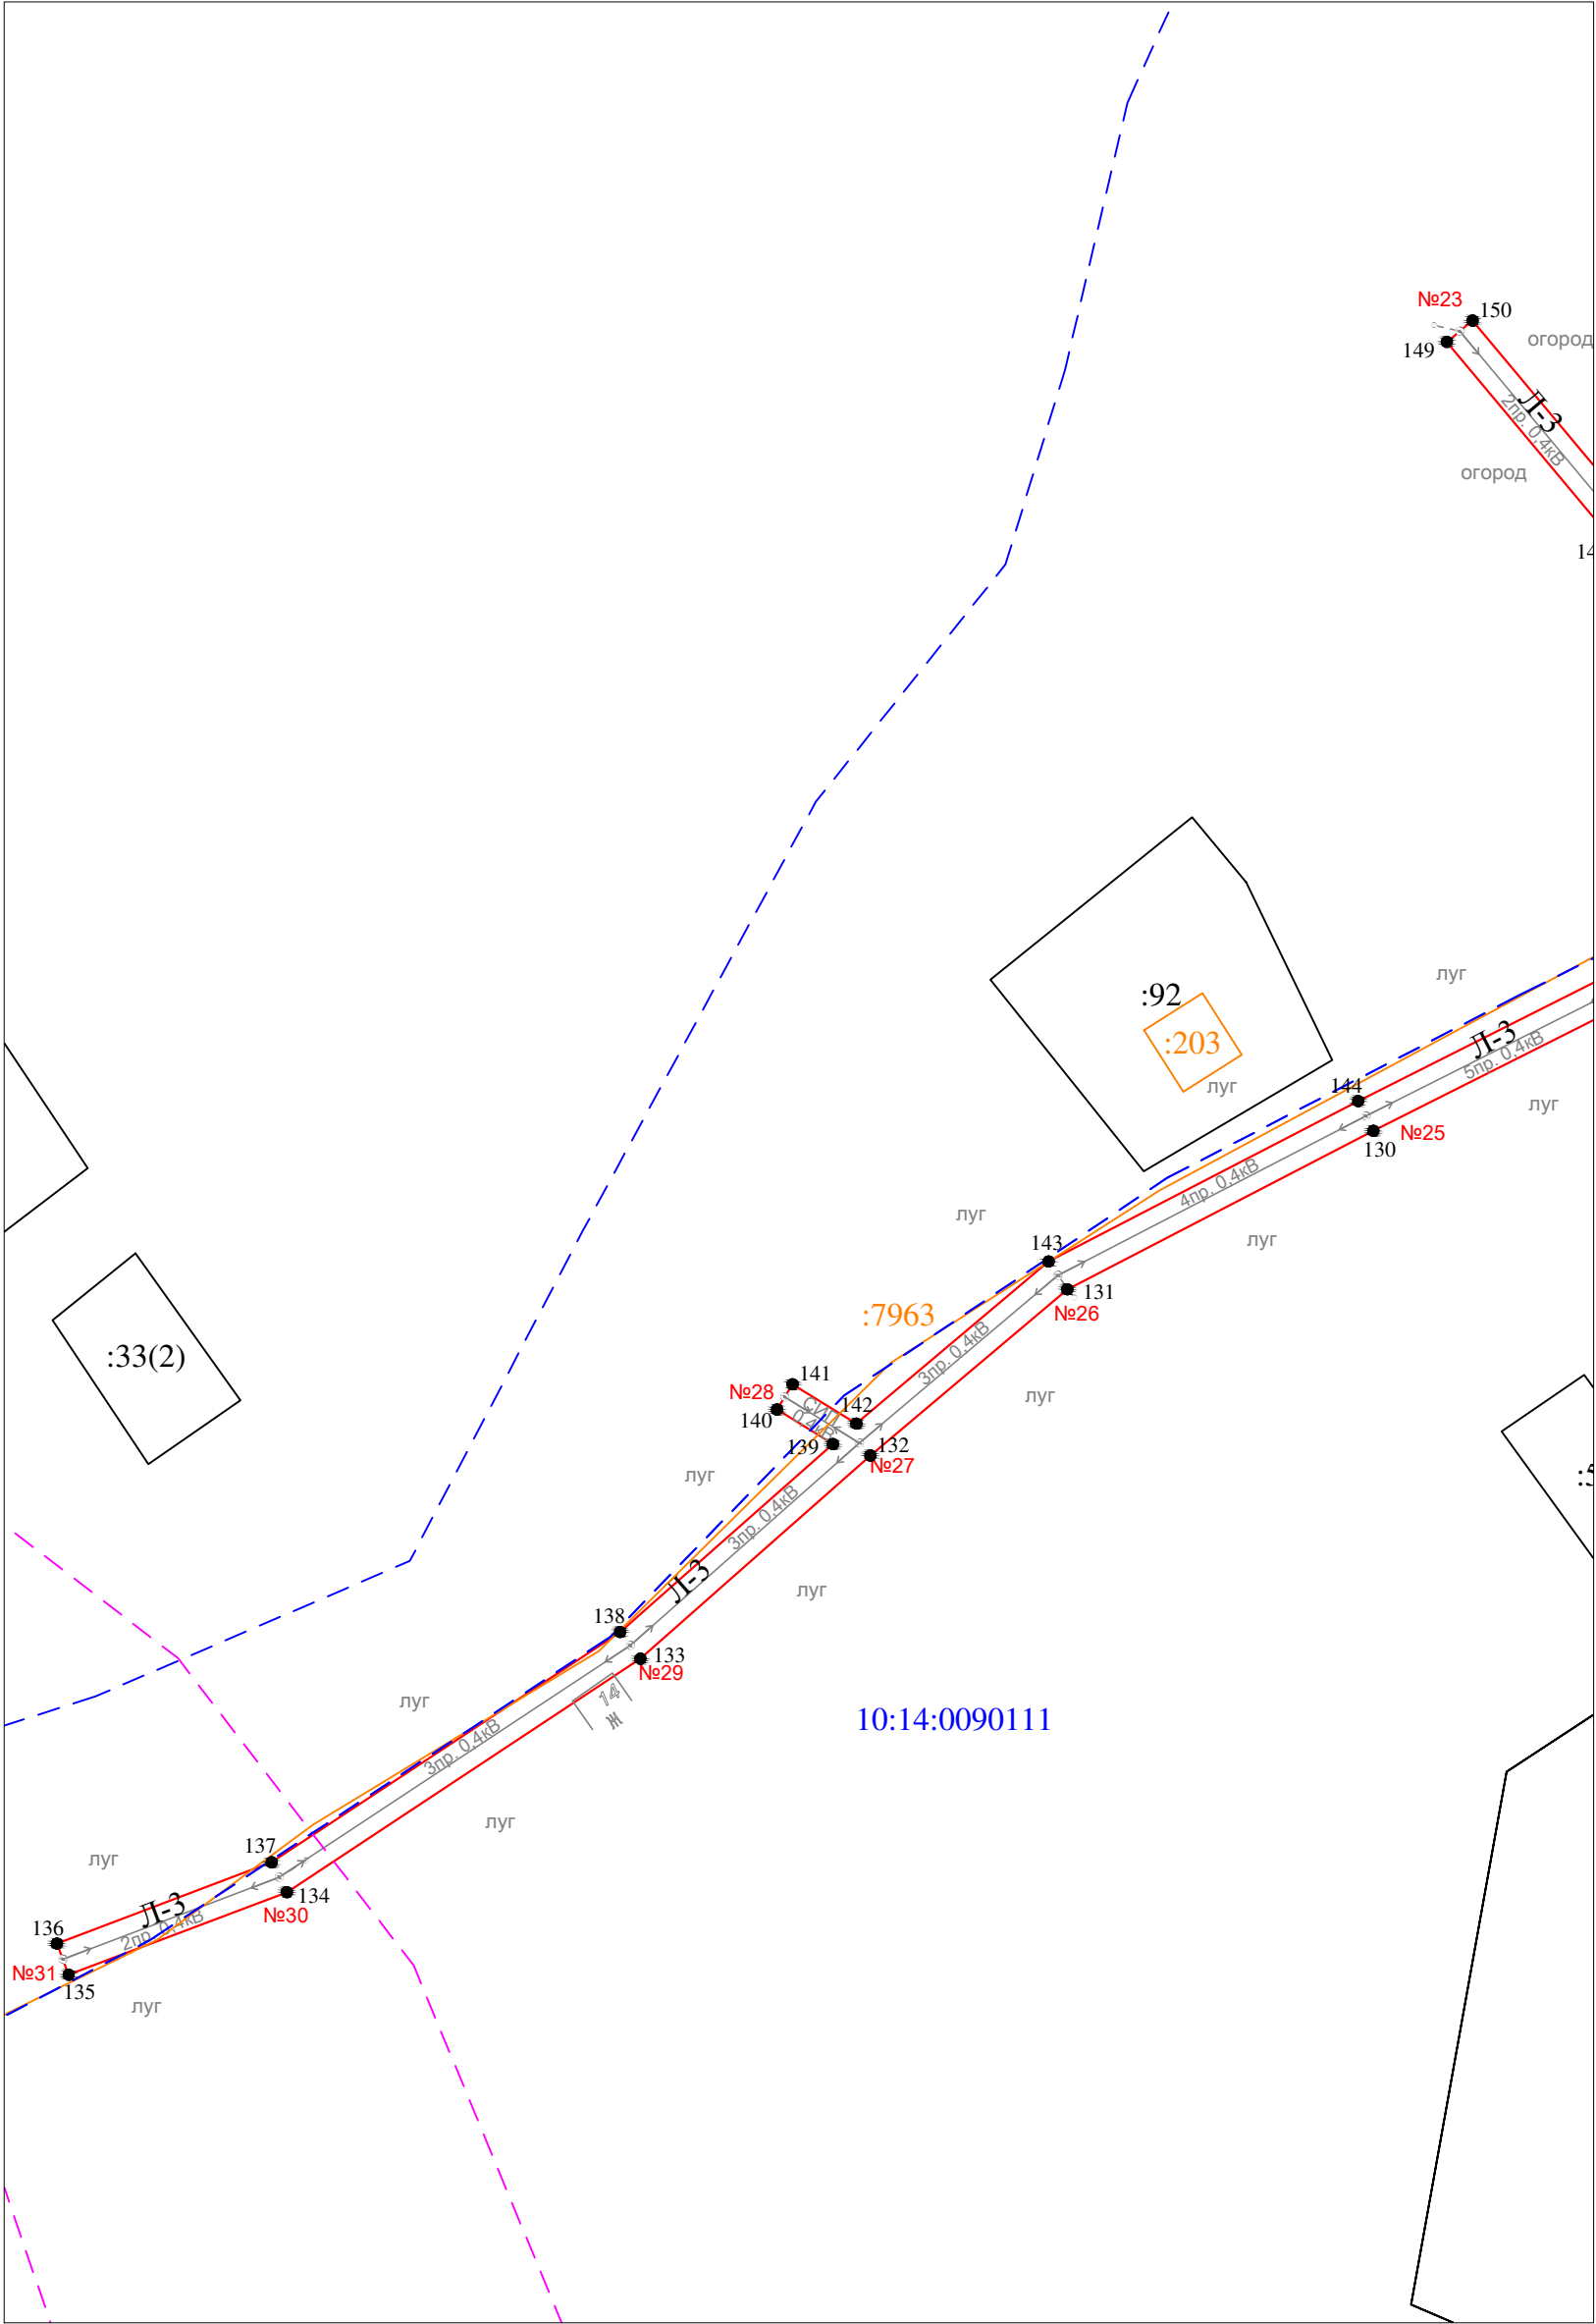

Условные обозначения:
— - проектные границы публичного сервитута

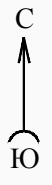


Масштаб 1 : 1000

- Условные обозначения:
- - проектные границы публичного сервитута
 - 1 ● - обозначение характерной точки границы
 - №1 - номер опоры
 - - - - - граница кадастрового квартала
 - - - - - границы земельного участка, данные ЕГРН
 - - - - - ОКС, данные ЕГРН
 - - - - - граница зоны с особыми условиями использования территории, данные ЕГРН
 - - - - - граница населенного пункта, данные ЕГРН, ГП
 - 10:14:0050117 - номер кадастрового квартала
 - :6 - обозначение земельного участка

- проектные границы публичного сервитута
- 1 ● - обозначение характерной точки границы
- №1 - номер опоры
- - - - - граница кадастрового квартала
- границы земельного участка, данные ЕГРН
- ОКС, данные ЕГРН
- - - - - граница зоны с особыми условиями использования территории, данные ЕГРН
- - - - - граница населенного пункта, данные ЕГРН, ГП
- 10:14:0050117 - номер кадастрового квартала
- :6 - обозначение земельного участка

Схема расположения публичного сервитута для размещения (эксплуатации) объекта электросетевого хозяйства
ВЛ-0,4 кВ от КТП № 345


Лист 3

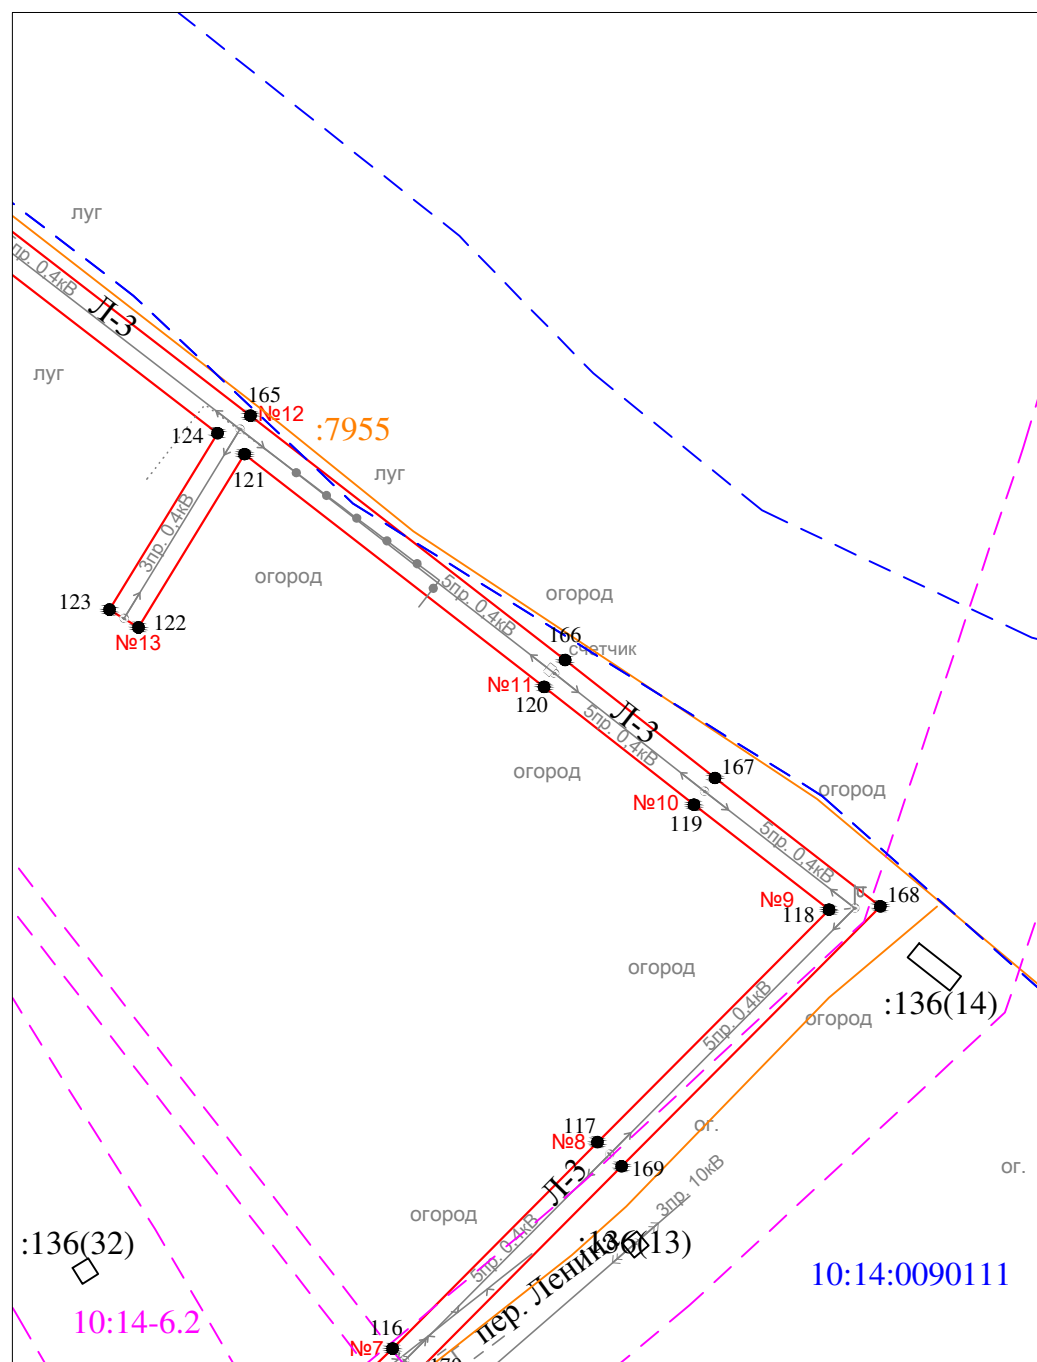

Масштаб 1 : 1000

Условные обозначения:


- - проектные границы публичного сервитута
- 1 ● - обозначение характерной точки границы
- №1 - номер опоры
- - граница кадастрового квартала
- - границы земельного участка, данные ЕГРН
- - ОКС, данные ЕГРН
- - - граница зоны с особыми условиями использования территории, данные ЕГРН
- - - граница населенного пункта, данные ЕГРН, ГП
- 10:14:0050117 - номер кадастрового квартала
- :6 - обозначение земельного участка

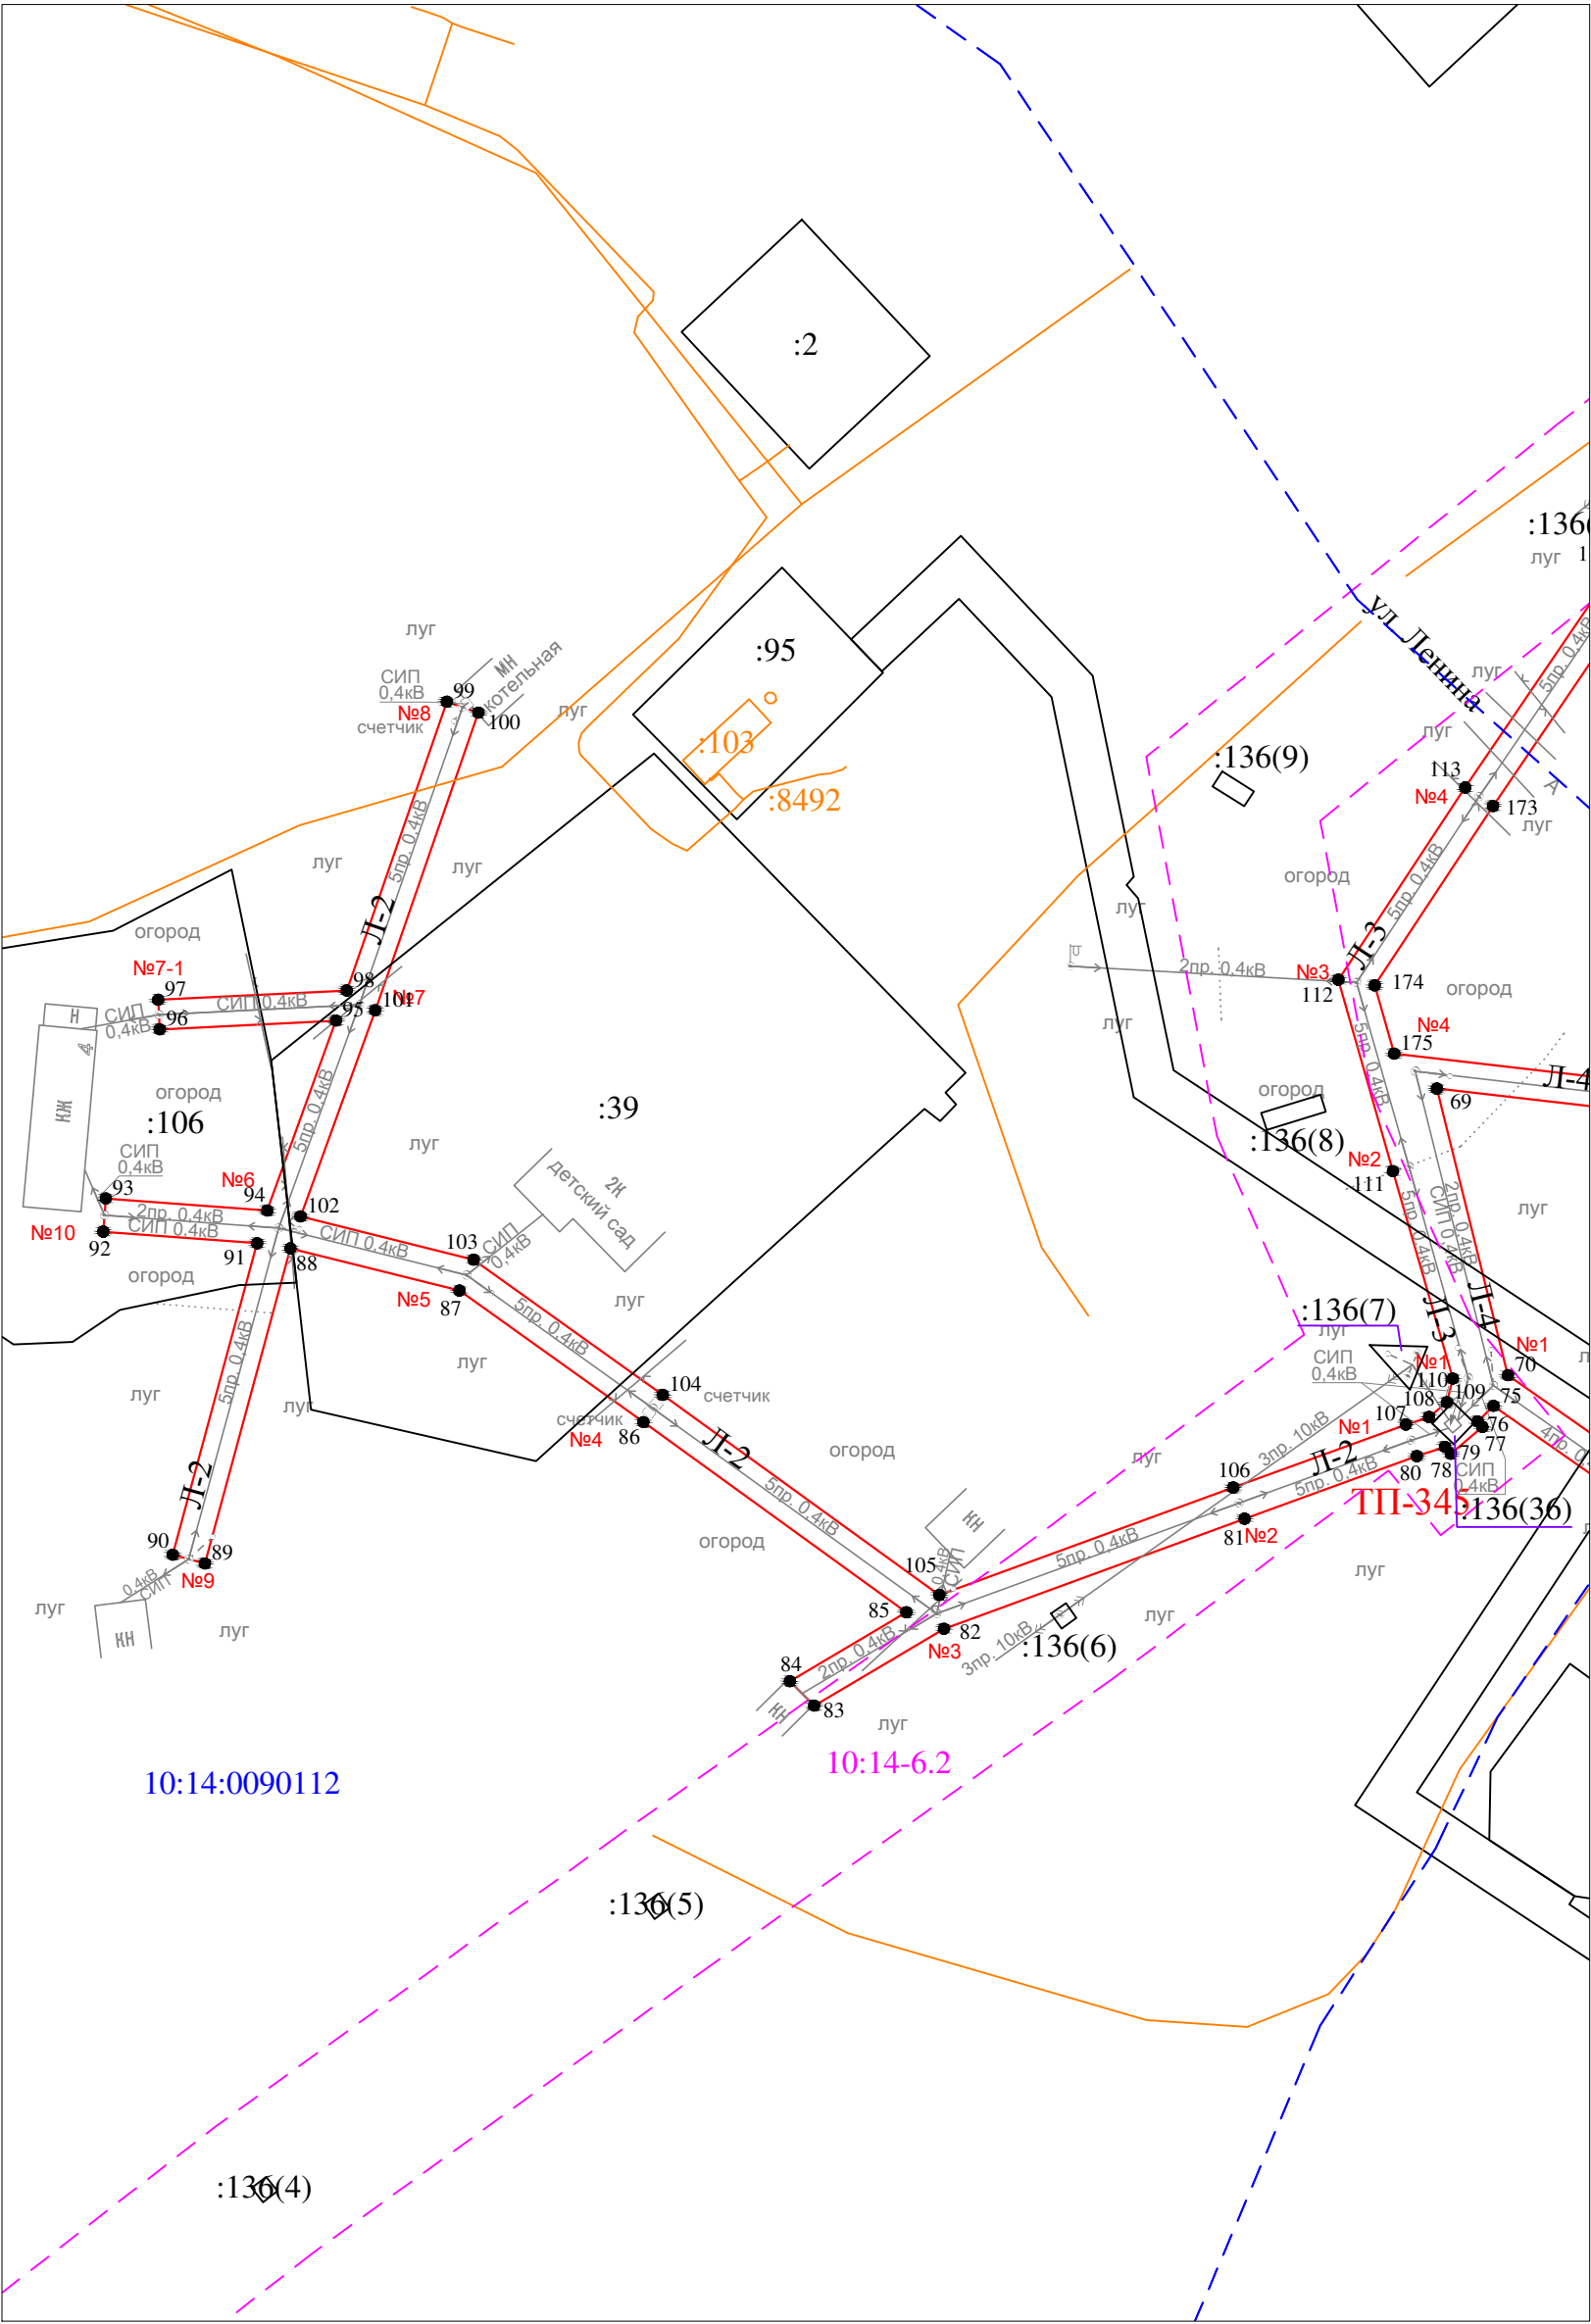


Масштаб 1 : 1000

Условные обозначения:

- - проектные границы публичного сервитута
- 1 ● - обозначение характерной точки границы
- №1 - номер опоры
- - - - - граница кадастрового квартала
- - - - - границы земельного участка, данные ЕГРН
- - - - - ОКС, данные ЕГРН
- - - - - граница зоны с особыми условиями использования территории, данные ЕГРН
- - - - - граница населенного пункта, данные ЕГРН, ГП
- 10:14:0050117 - номер кадастрового квартала
- :6 - обозначение земельного участка

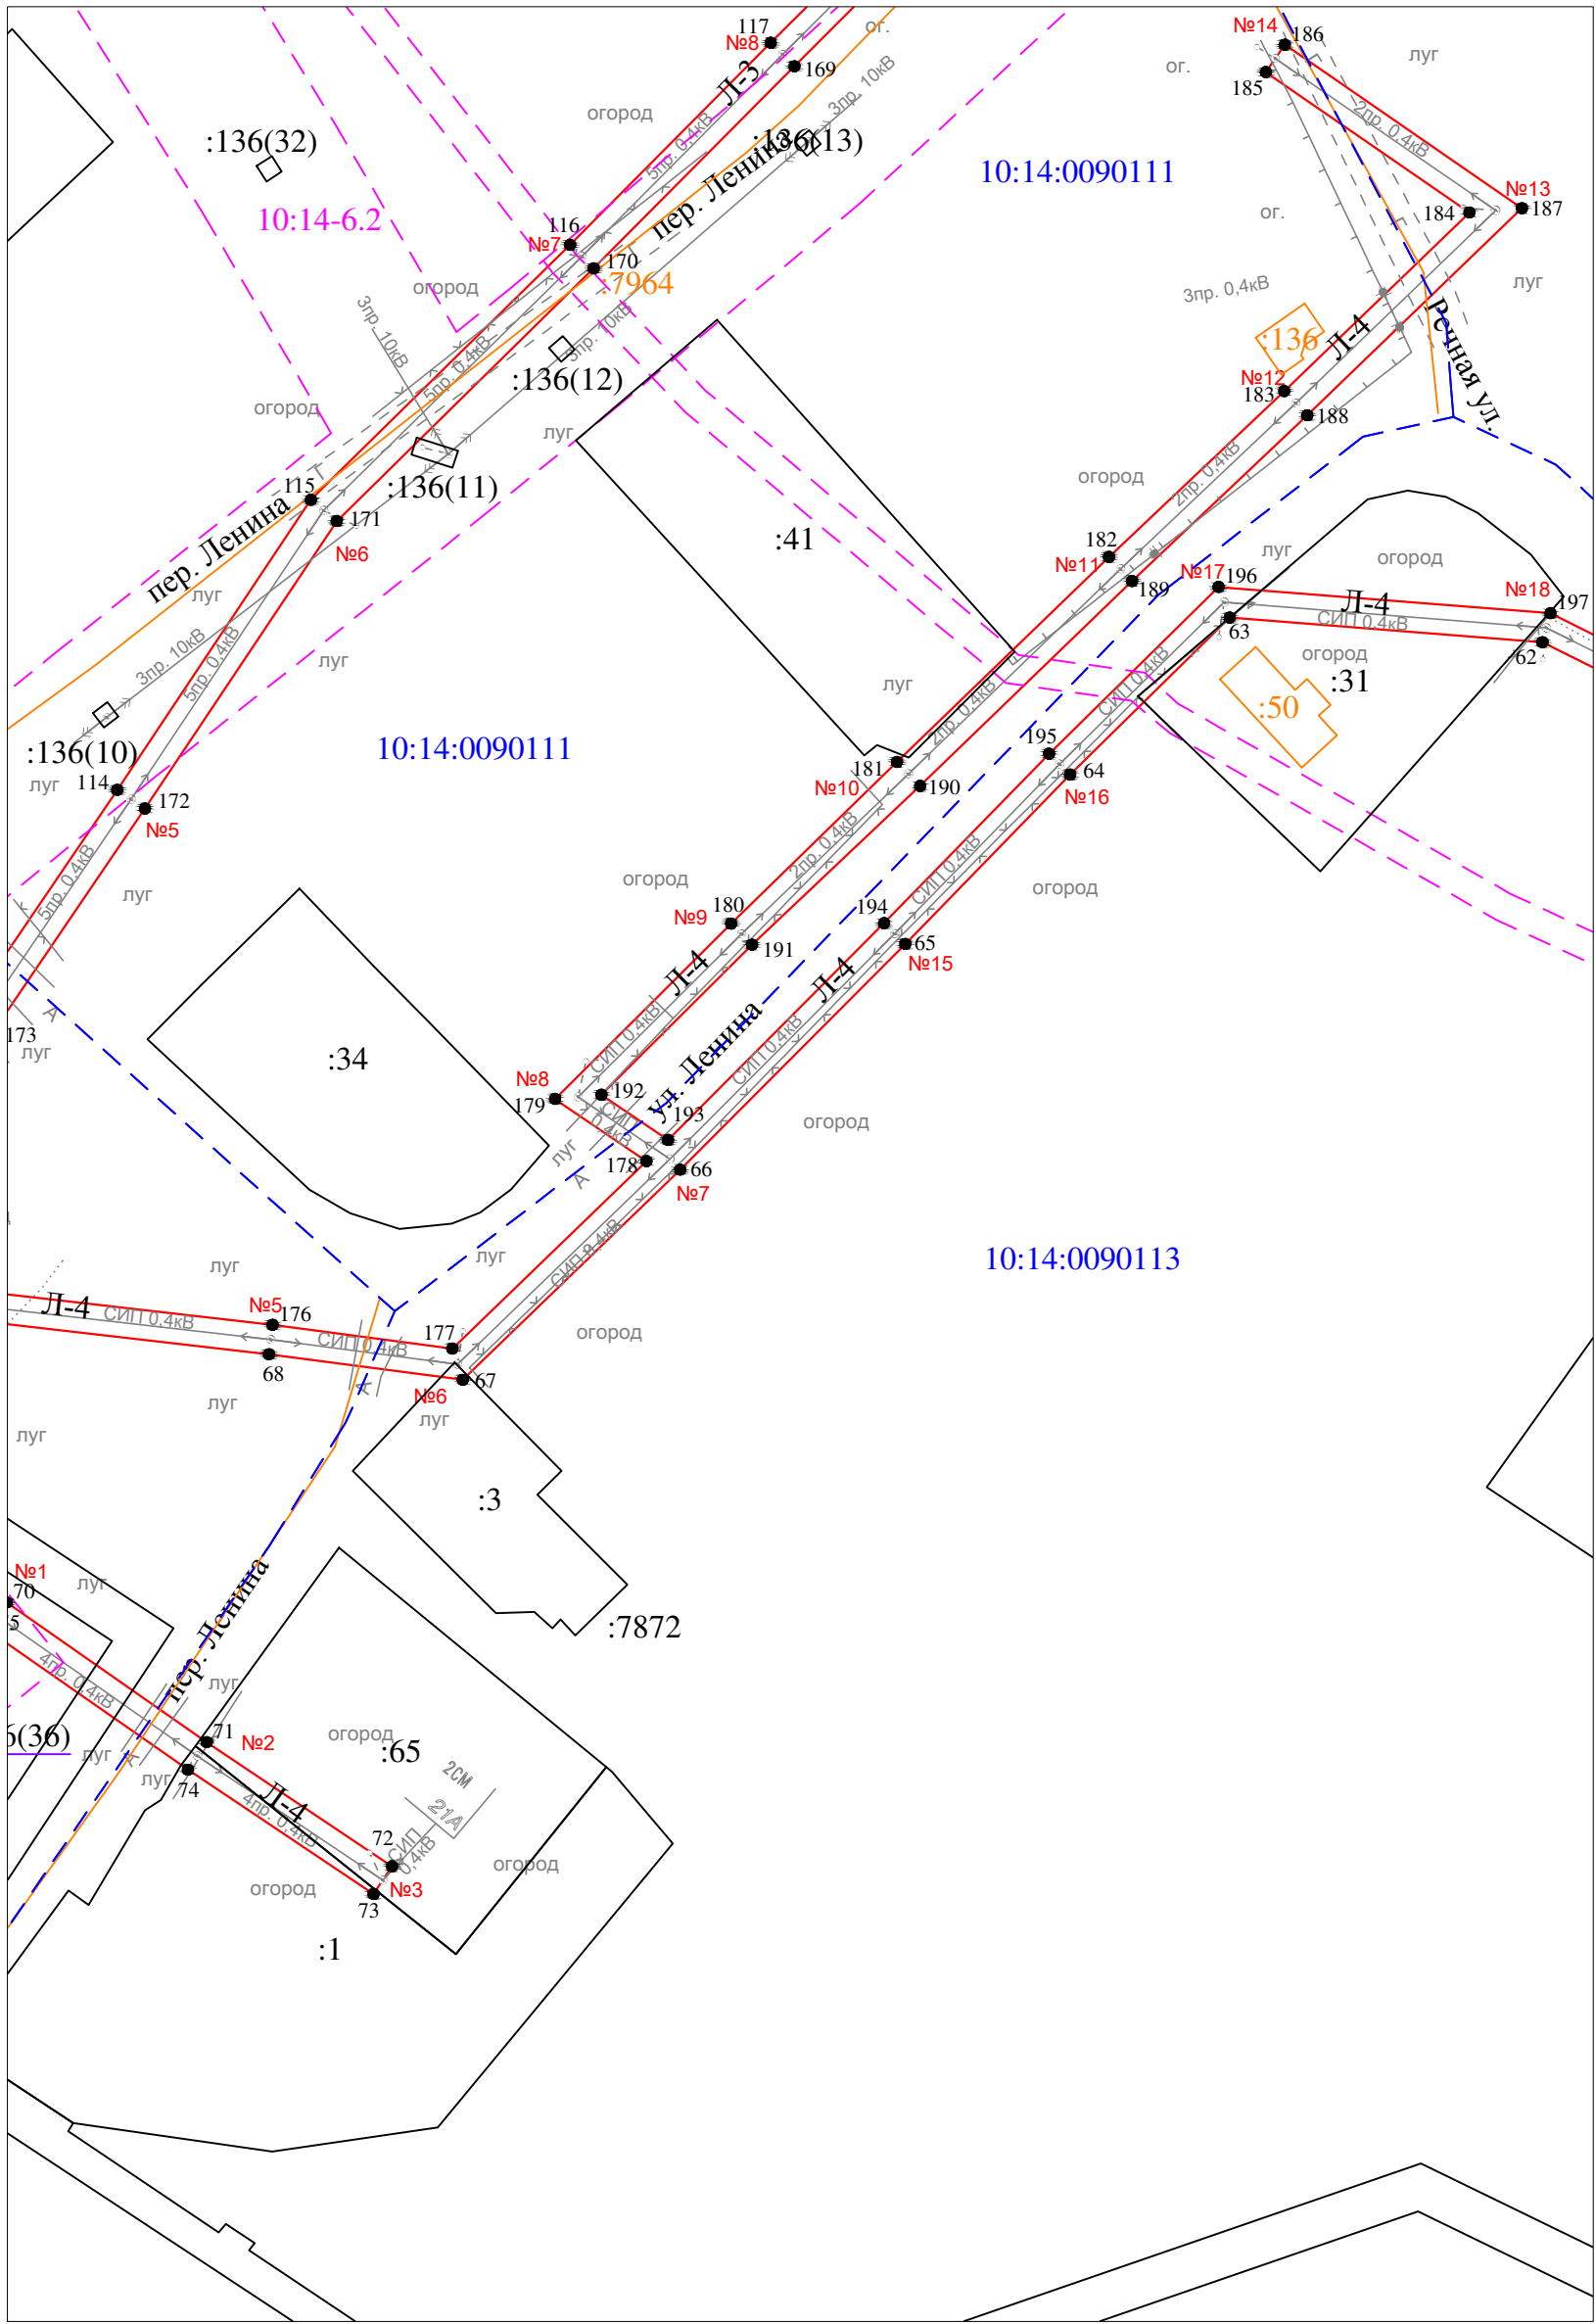


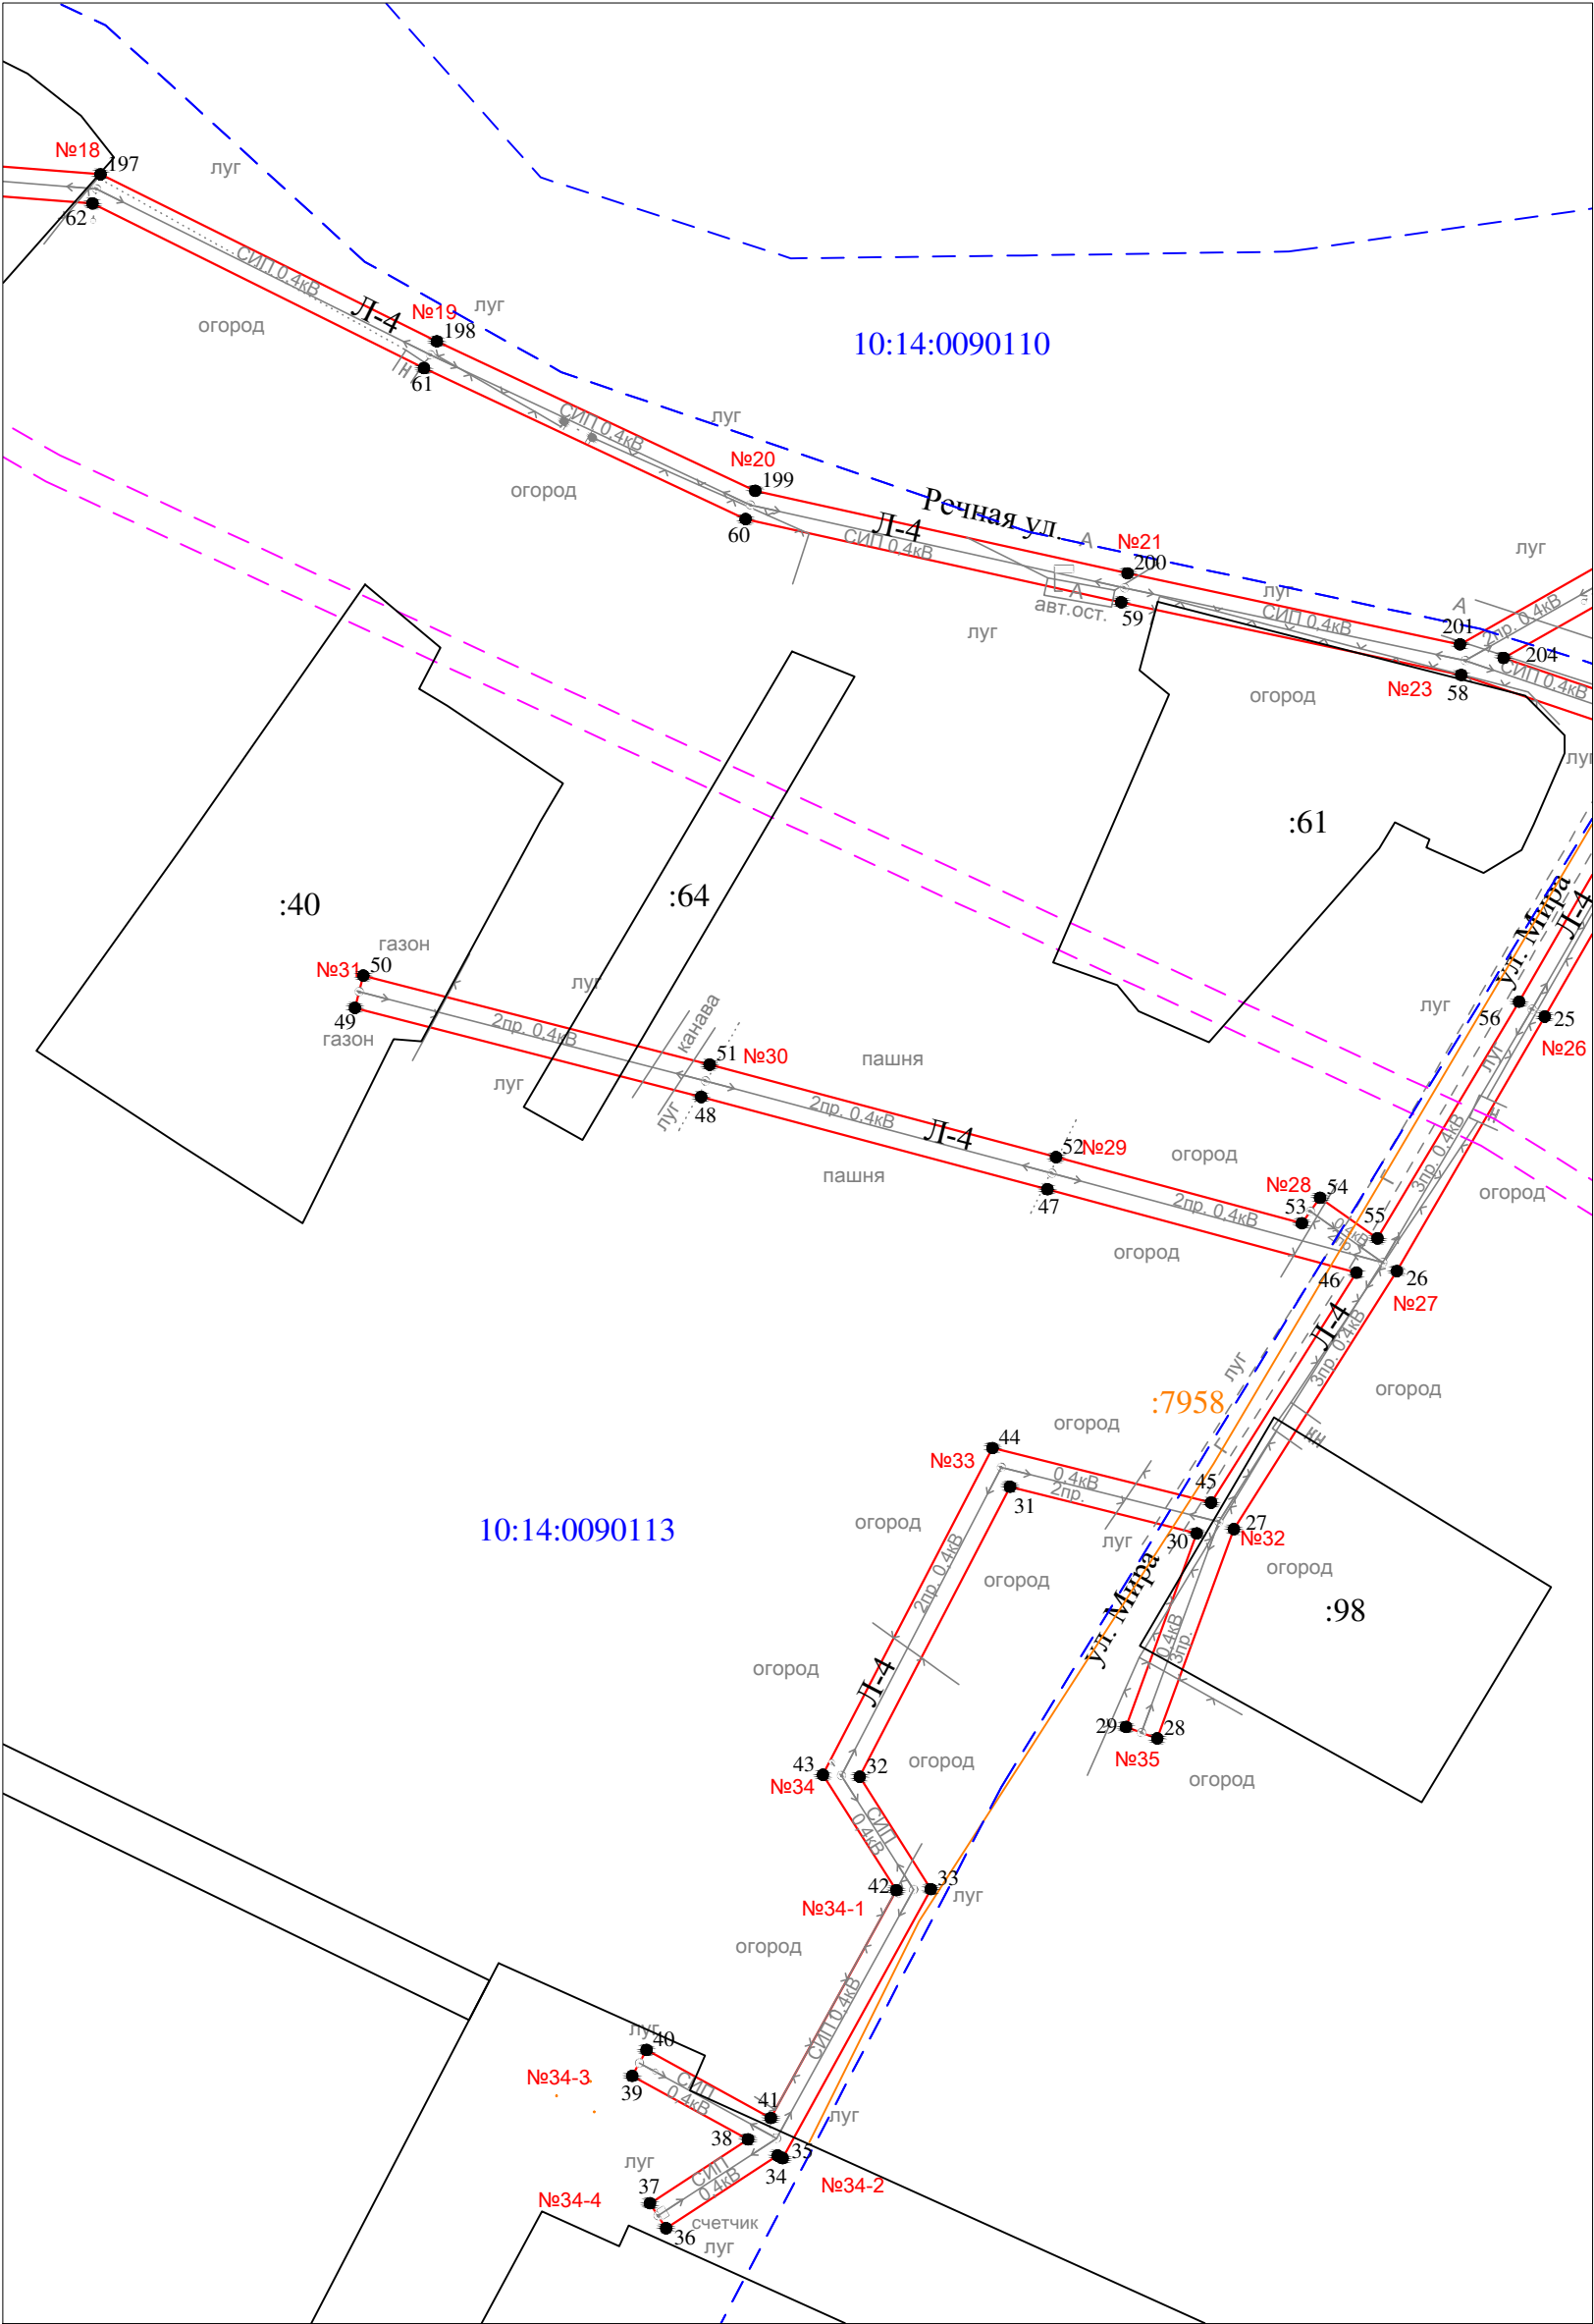

Масштаб 1 : 1000

Условные обозначения:

- - проектные границы публичного сервитута
- 1 ● - обозначение характерной точки границы
- №1 - номер опоры
- - - - - граница кадастрового квартала
- - - - - границы земельного участка, данные ЕГРН
- - - - - ОКС, данные ЕГРН
- - - - - граница зоны с особыми условиями использования территории, данные ЕГРН
- - - - - граница населенного пункта, данные ЕГРН, ГП
- 10:14:0050117 - номер кадастрового квартала
- :6 - обозначение земельного участка

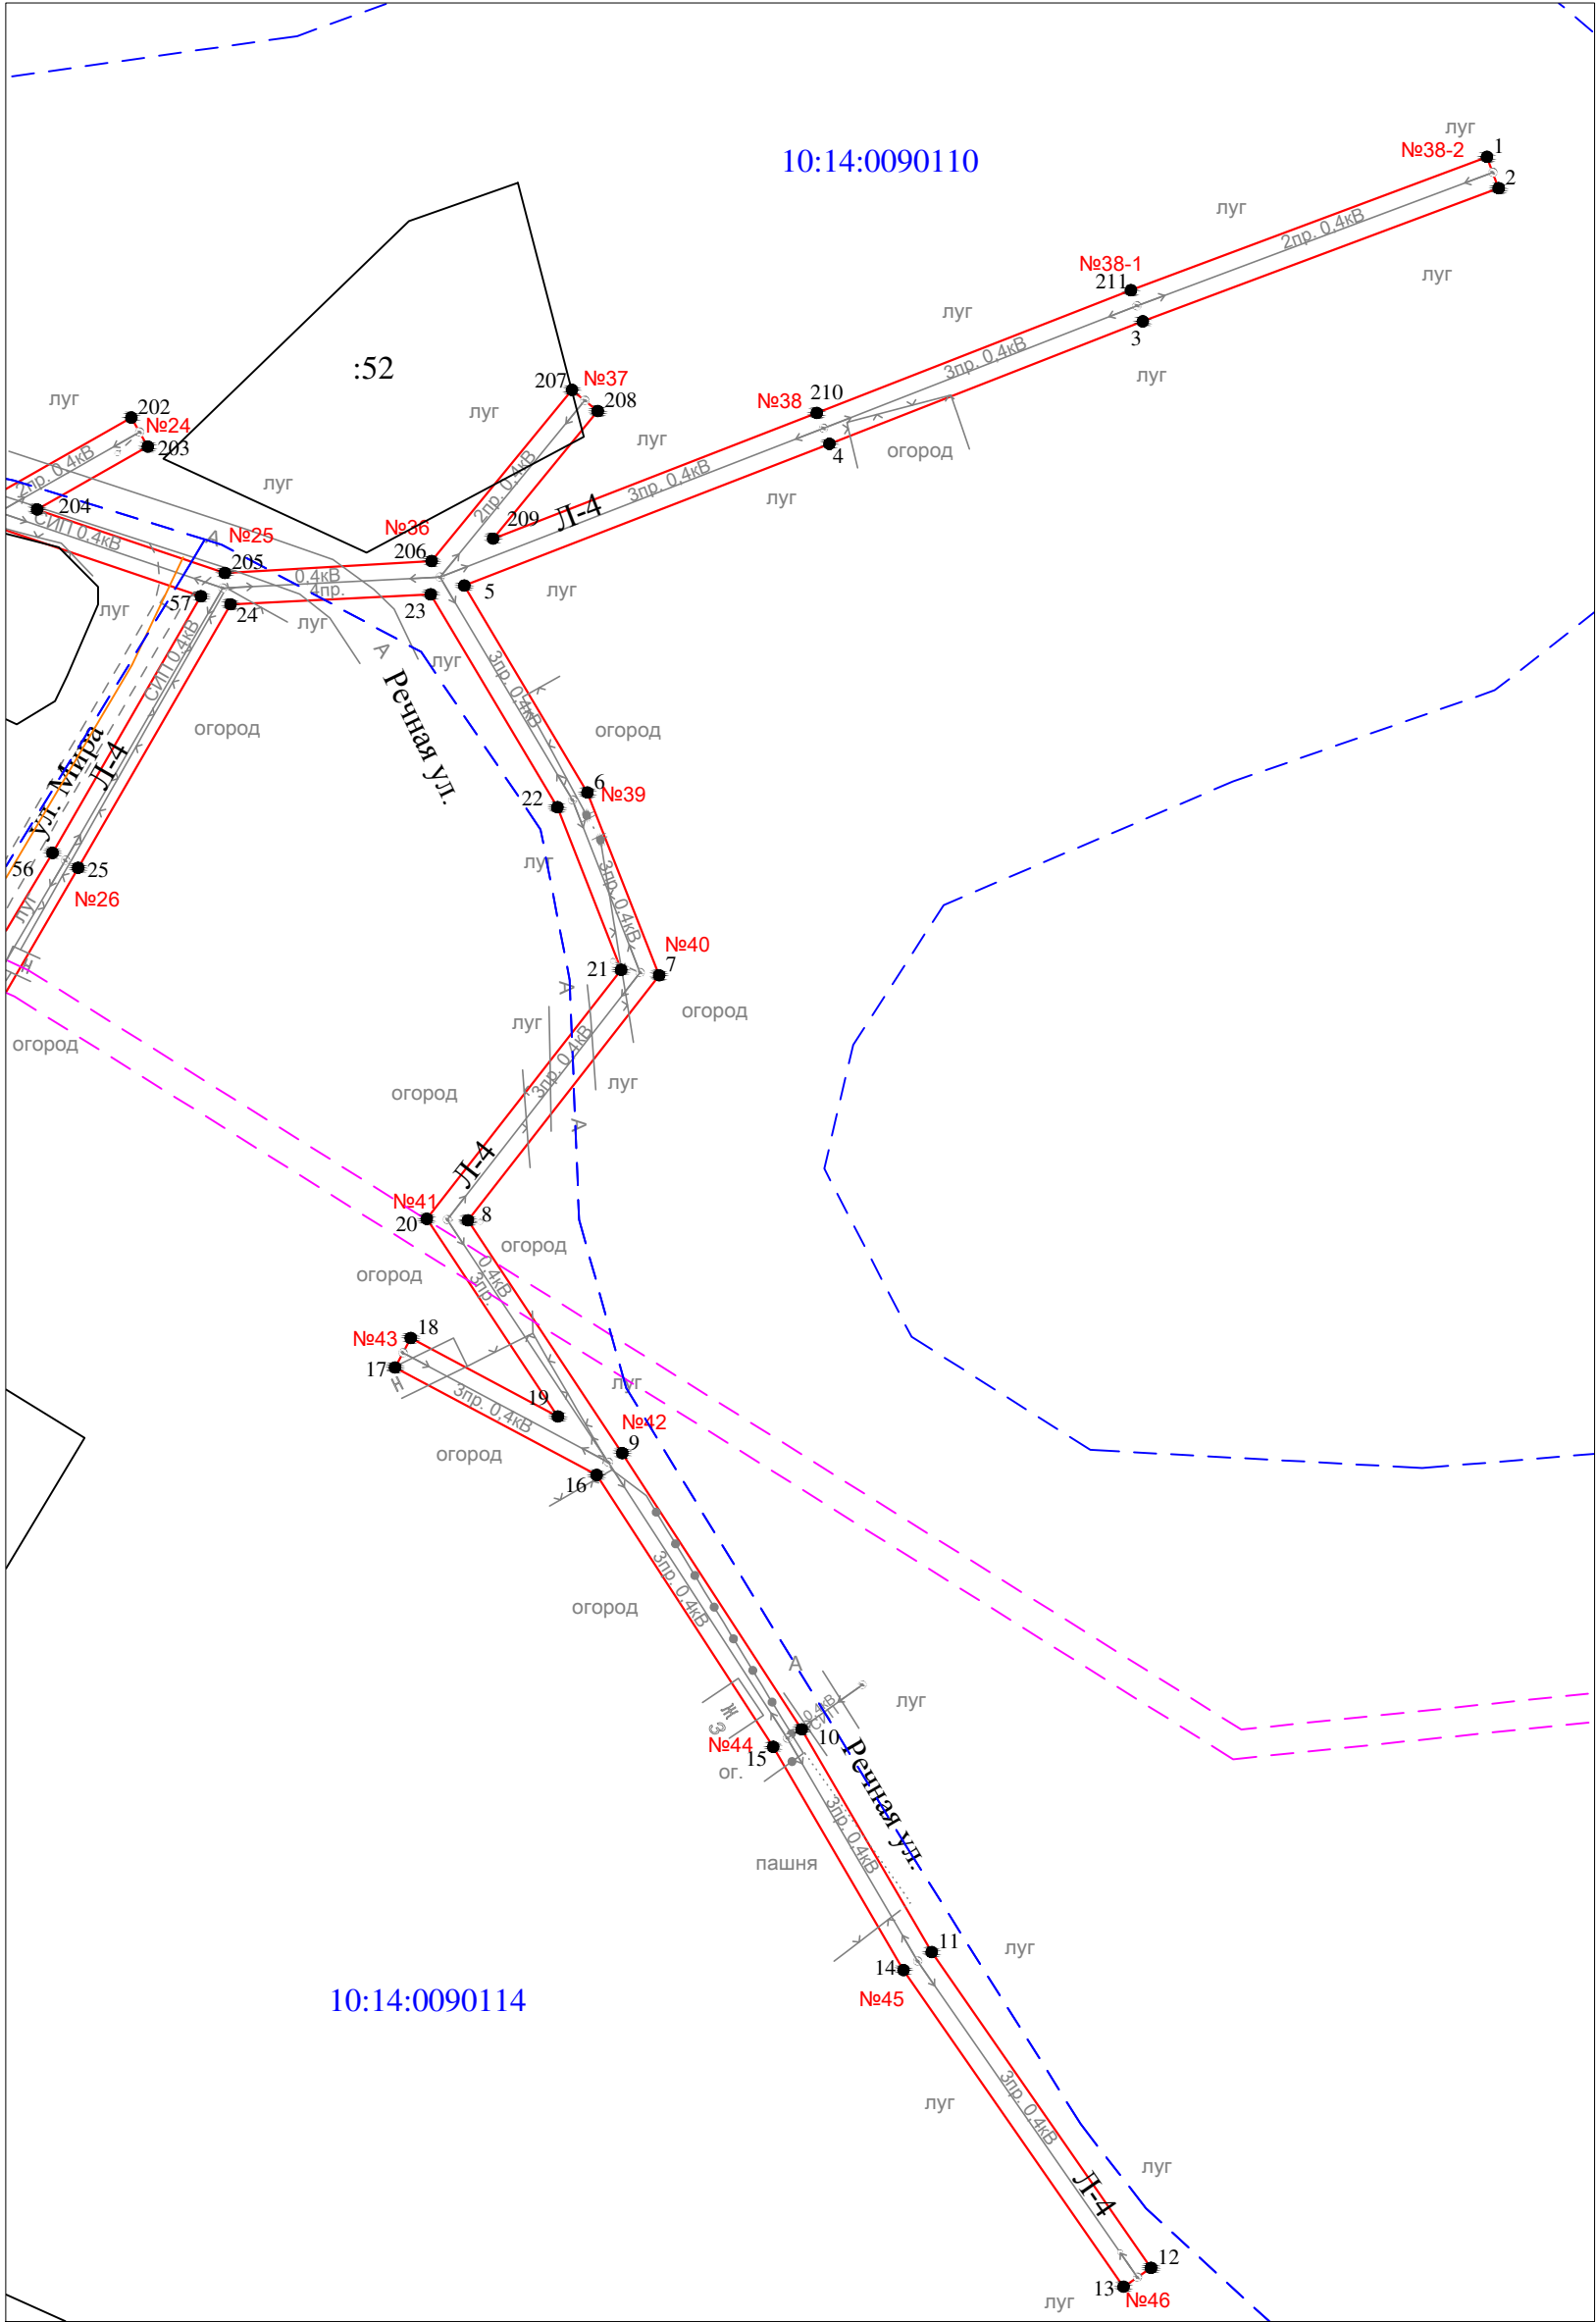

Масштаб 1 : 1000

Условные обозначения:

- проектные границы публичного сервитута
- 1 ● - обозначение характерной точки границы
- №1 - номер опоры
- - - - - граница кадастрового квартала
- - - - - границы земельного участка, данные ЕГРН
- - - - - ОКС, данные ЕГРН
- - - - - граница зоны с особыми условиями использования территории , данные ЕГРН
- - - - - граница населенного пункта, данные ЕГРН, ГП
- 10:14:0050117 - номер кадастрового квартала
- :6 - обозначение земельного участка

Раздел 2

Сведения о местоположении границ объекта

1. Система координат: МСК-10 зона 1

2. Сведения о характерных точках границ объекта

Обозначение характерных точек границ	Координаты, м		Метод определения координат характерной точки	Средняя квадратическая погрешность положения характерной точки (M _t), м	Описание обозначени я точки на местности (при наличии)
	X	Y			
1	2	3	4	5	6
1	254206.67	1464699.64	геодезический метод	0.2	-
2	254202.45	1464701.22	геодезический метод	0.2	-
3	254184.49	1464653.25	геодезический метод	0.2	-
4	254167.97	1464611.01	геодезический метод	0.2	-
5	254148.86	1464561.80	геодезический метод	0.2	-
6	254120.95	1464578.40	геодезический метод	0.2	-
7	254096.31	1464588.06	геодезический метод	0.2	-
8	254063.25	1464562.28	геодезический метод	0.2	-
9	254031.87	1464583.09	геодезический метод	0.2	-
10	253994.62	1464607.27	геодезический метод	0.2	-
11	253964.58	1464624.80	геодезический метод	0.2	-
12	253922.01	1464654.36	геодезический метод	0.2	-
13	253919.45	1464650.66	геодезический метод	0.2	-
14	253962.16	1464621.00	геодезический метод	0.2	-
15	253992.26	1464603.43	геодезический метод	0.2	-
16	254028.93	1464579.64	геодезический метод	0.2	-
17	254043.42	1464552.46	геодезический метод	0.2	-
18	254047.40	1464554.58	геодезический метод	0.2	-
19	254036.81	1464574.42	геодезический метод	0.2	-
20	254063.47	1464556.74	геодезический метод	0.2	-
21	254097.05	1464582.94	геодезический метод	0.2	-
22	254118.97	1464574.34	геодезический метод	0.2	-
23	254147.68	1464557.27	геодезический метод	0.2	-
24	254146.34	1464530.28	геодезический метод	0.2	-
25	254110.81	1464509.75	геодезический метод	0.2	-
26	254076.52	1464489.82	геодезический метод	0.2	-
27	254041.75	1464467.86	геодезический метод	0.2	-
28	254013.56	1464457.54	геодезический метод	0.2	-
29	254015.10	1464453.32	геодезический метод	0.2	-
30	254041.17	1464462.86	геодезический метод	0.2	-
31	254047.46	1464437.71	геодезический метод	0.2	-
32	254008.40	1464417.46	геодезический метод	0.2	-
33	253993.24	1464427.04	геодезический метод	0.2	-
34	253956.99	1464407.07	геодезический метод	0.2	-
35	253957.36	1464406.40	геодезический метод	0.2	-
36	253947.56	1464391.38	геодезический метод	0.2	-
37	253950.92	1464389.20	геодезический метод	0.2	-
38	253959.54	1464402.41	геодезический метод	0.2	-
39	253968.08	1464386.82	геодезический метод	0.2	-
40	253971.58	1464388.74	геодезический метод	0.2	-
41	253962.41	1464405.49	геодезический метод	0.2	-
42	253993.10	1464422.40	геодезический метод	0.2	-
43	254008.66	1464412.50	геодезический метод	0.2	-
44	254052.68	1464435.35	геодезический метод	0.2	-
45	254045.33	1464464.80	геодезический метод	0.2	-
46	254076.31	1464484.37	геодезический метод	0.2	-
47	254087.54	1464442.75	геодезический метод	0.2	-
48	254099.98	1464396.11	геодезический метод	0.2	-
49	254111.98	1464349.47	геодезический метод	0.2	-
50	254116.34	1464350.59	геодезический метод	0.2	-
51	254104.34	1464397.25	геодезический метод	0.2	-
52	254091.88	1464443.91	геодезический метод	0.2	-

Раздел 2

Сведения о местоположении границ объекта

1. Система координат: МСК-10 зона 1

2. Сведения о характерных точках границ объекта

53	254082.95	1464477.03	геодезический метод	0.2	-
54	254086.40	1464479.47	геодезический метод	0.2	-
55	254080.93	1464487.21	геодезический метод	0.2	-
56	254112.81	1464506.29	геодезический метод	0.2	-
57	254147.43	1464526.29	геодезический метод	0.2	-
58	254156.84	1464498.49	геодезический метод	0.2	-
59	254166.63	1464452.69	геодезический метод	0.2	-
60	254177.85	1464402.09	геодезический метод	0.2	-
61	254198.19	1464358.76	геодезический метод	0.2	-
62	254220.37	1464314.11	геодезический метод	0.2	-
63	254223.70	1464271.87	геодезический метод	0.2	-
64	254202.49	1464250.33	геодезический метод	0.2	-
65	254179.62	1464228.07	геодезический метод	0.2	-
66	254149.12	1464197.68	геодезический метод	0.2	-
67	254120.74	1464168.32	геодезический метод	0.2	-
68	254124.19	1464142.15	геодезический метод	0.2	-
69	254129.36	1464097.13	геодезический метод	0.2	-
70	254090.66	1464106.72	геодезический метод	0.2	-
71	254071.80	1464133.74	геодезический метод	0.2	-
72	254055.03	1464158.77	геодезический метод	0.2	-
73	254051.29	1464156.27	геодезический метод	0.2	-
74	254068.08	1464131.20	геодезический метод	0.2	-
75	254086.53	1464104.78	геодезический метод	0.2	-
76	254084.43	1464102.64	геодезический метод	0.2	-
77	254083.69	1464103.28	геодезический метод	0.2	-
78	254080.06	1464099.02	геодезический метод	0.2	-
79	254081.00	1464098.23	геодезический метод	0.2	-
80	254079.75	1464094.43	геодезический метод	0.2	-
81	254071.30	1464071.20	геодезический метод	0.2	-
82	254056.45	1464030.65	геодезический метод	0.2	-
83	254046.08	1464013.15	геодезический метод	0.2	-
84	254049.36	1464009.87	геодезический метод	0.2	-
85	254058.68	1464025.58	геодезический метод	0.2	-
86	254084.35	1463990.11	геодезический метод	0.2	-
87	254102.10	1463965.30	геодезический метод	0.2	-
88	254107.80	1463942.50	геодезический метод	0.2	-
89	254065.26	1463930.97	геодезический метод	0.2	-
90	254066.44	1463926.63	геодезический метод	0.2	-
91	254108.48	1463938.03	геодезический метод	0.2	-
92	254110.05	1463917.26	геодезический метод	0.2	-
93	254114.53	1463917.60	геодезический метод	0.2	-
94	254112.89	1463939.38	геодезический метод	0.2	-
95	254138.53	1463948.65	геодезический метод	0.2	-
96	254137.34	1463924.87	геодезический метод	0.2	-
97	254141.34	1463924.67	геодезический метод	0.2	-
98	254142.60	1463950.10	геодезический метод	0.2	-
99	254181.57	1463963.60	геодезический метод	0.2	-
100	254180.09	1463967.86	геодезический метод	0.2	-
101	254139.93	1463953.94	геодезический метод	0.2	-
102	254112.10	1463943.87	геодезический метод	0.2	-
103	254106.26	1463967.22	геодезический метод	0.2	-
104	254088.01	1463992.73	геодезический метод	0.2	-
105	254061.01	1464030.03	геодезический метод	0.2	-
106	254075.52	1464069.66	геодезический метод	0.2	-
107	254084.01	1464092.95	геодезический метод	0.2	-
108	254085.03	1464096.07	геодезический метод	0.2	-
109	254087.02	1464098.48	геодезический метод	0.2	-
110	254090.21	1464099.29	геодезический метод	0.2	-
111	254118.21	1464091.21	геодезический метод	0.2	-
112	254144.04	1464083.85	геодезический метод	0.2	-
113	254169.99	1464100.96	геодезический метод	0.2	-

Раздел 2

Сведения о местоположении границ объекта

1. Система координат: МСК-10 зона 1

2. Сведения о характерных точках границ объекта

114	254200.43	1464121.66	геодезический метод	0.2	-
115	254239.61	1464147.81	геодезический метод	0.2	-
116	254274.05	1464182.81	геодезический метод	0.2	-
117	254301.34	1464209.90	геодезический метод	0.2	-
118	254332.09	1464240.54	геодезический метод	0.2	-
119	254345.97	1464222.67	геодезический метод	0.2	-
120	254361.56	1464202.85	геодезический метод	0.2	-
121	254392.33	1464163.24	геодезический метод	0.2	-
122	254369.42	1464149.21	геодезический метод	0.2	-
123	254371.78	1464145.37	геодезический метод	0.2	-
124	254395.10	1464159.66	геодезический метод	0.2	-
125	254426.06	1464119.53	геодезический метод	0.2	-
126	254457.73	1464079.42	геодезический метод	0.2	-
127	254489.07	1464047.90	геодезический метод	0.2	-
128	254517.23	1464018.71	геодезический метод	0.2	-
129	254498.76	1463983.10	геодезический метод	0.2	-
130	254481.70	1463949.15	геодезический метод	0.2	-
131	254460.34	1463907.92	геодезический метод	0.2	-
132	254437.95	1463881.38	геодезический метод	0.2	-
133	254410.59	1463850.41	геодезический метод	0.2	-
134	254379.12	1463802.77	геодезический метод	0.2	-
135	254368.01	1463773.38	геодезический метод	0.2	-
136	254372.21	1463771.78	геодезический метод	0.2	-
137	254383.16	1463800.71	геодезический метод	0.2	-
138	254414.17	1463847.67	геодезический метод	0.2	-
139	254439.50	1463876.34	геодезический метод	0.2	-
140	254444.16	1463868.80	геодезический метод	0.2	-
141	254447.56	1463870.90	геодезический метод	0.2	-
142	254442.25	1463879.50	геодезический метод	0.2	-
143	254464.10	1463905.40	геодезический метод	0.2	-
144	254485.70	1463947.11	геодезический метод	0.2	-
145	254502.76	1463981.06	геодезический метод	0.2	-
146	254520.66	1464015.56	геодезический метод	0.2	-
147	254543.99	1463995.66	геодезический метод	0.2	-
148	254562.30	1463980.55	геодезический метод	0.2	-
149	254587.97	1463959.06	геодезический метод	0.2	-
150	254590.85	1463962.52	геодезический метод	0.2	-
151	254565.18	1463984.01	геодезический метод	0.2	-
152	254549.49	1463996.96	геодезический метод	0.2	-
153	254569.13	1464007.32	геодезический метод	0.2	-
154	254603.24	1464025.35	геодезический метод	0.2	-
155	254601.14	1464029.33	геодезический метод	0.2	-
156	254567.03	1464011.30	геодезический метод	0.2	-
157	254547.64	1464001.07	геодезический метод	0.2	-
158	254547.41	1464016.35	геодезический метод	0.2	-
159	254542.91	1464016.29	геодезический метод	0.2	-
160	254543.12	1464002.31	геодезический метод	0.2	-
161	254521.51	1464020.75	геодезический метод	0.2	-
162	254492.29	1464051.04	геодезический метод	0.2	-
163	254461.11	1464082.42	геодезический метод	0.2	-
164	254429.60	1464122.29	геодезический метод	0.2	-
165	254397.43	1464164.01	геодезический метод	0.2	-
166	254365.10	1464205.63	геодезический метод	0.2	-
167	254349.51	1464225.45	геодезический метод	0.2	-
168	254332.53	1464247.32	геодезический метод	0.2	-
169	254298.16	1464213.10	геодезический метод	0.2	-
170	254270.87	1464185.99	геодезический метод	0.2	-
171	254236.73	1464151.29	геодезический метод	0.2	-
172	254197.91	1464125.40	геодезический метод	0.2	-
173	254167.49	1464104.70	геодезический метод	0.2	-
174	254143.28	1464088.75	геодезический метод	0.2	-

Раздел 2

Сведения о местоположении границ объекта

1. Система координат: МСК-10 зона 1

2. Сведения о характерных точках границ объекта

175	254134.05	1464091.38	геодезический метод	0.2	-
176	254128.17	1464142.63	геодезический метод	0.2	-
177	254124.96	1464166.92	геодезический метод	0.2	-
178	254150.28	1464193.12	геодезический метод	0.2	-
179	254158.67	1464180.78	геодезический метод	0.2	-
180	254182.36	1464204.55	геодезический метод	0.2	-
181	254204.20	1464226.96	геодезический метод	0.2	-
182	254231.89	1464255.58	геодезический метод	0.2	-
183	254254.29	1464279.25	геодезический метод	0.2	-
184	254278.42	1464304.26	геодезический метод	0.2	-
185	254297.38	1464276.76	геодезический метод	0.2	-
186	254301.08	1464279.32	геодезический метод	0.2	-
187	254279.00	1464311.34	геодезический метод	0.2	-
188	254251.03	1464282.35	геодезический метод	0.2	-
189	254228.63	1464258.70	геодезический метод	0.2	-
190	254200.96	1464230.08	геодезический метод	0.2	-
191	254179.52	1464207.37	геодезический метод	0.2	-
192	254159.25	1464187.04	геодезический метод	0.2	-
193	254153.14	1464196.03	геодезический метод	0.2	-
194	254182.42	1464225.21	геодезический метод	0.2	-
195	254205.31	1464247.49	геодезический метод	0.2	-
196	254227.84	1464270.37	геодезический метод	0.2	-
197	254224.29	1464315.19	геодезический метод	0.2	-
198	254201.79	1464360.50	геодезический метод	0.2	-
199	254181.65	1464403.39	геодезический метод	0.2	-
200	254170.53	1464453.55	геодезический метод	0.2	-
201	254160.96	1464498.33	геодезический метод	0.2	-
202	254171.52	1464516.92	геодезический метод	0.2	-
203	254167.60	1464519.14	геодезический метод	0.2	-
204	254159.13	1464504.21	геодезический метод	0.2	-
205	254150.56	1464529.52	геодезический метод	0.2	-
206	254152.17	1464557.39	геодезический метод	0.2	-
207	254175.25	1464576.31	геодезический метод	0.2	-
208	254172.39	1464579.79	геодезический метод	0.2	-
209	254155.19	1464565.68	геодезический метод	0.2	-
210	254172.13	1464609.30	геодезический метод	0.2	-
211	254188.69	1464651.65	геодезический метод	0.2	-
1	254206.67	1464699.64	геодезический метод	0.2	-

3. Сведения о характерных точках части (частей) границы объекта

Обозначение характерных точек границ	Координаты, м		Метод определения координат характерной точки	Средняя квадратическая погрешность положения характерной точки (M _t), м	Описание обозначени я точки на местности (при наличии)
	X	Y			
1	2	3	4	5	6
Часть N 1					
-	-	-	-	-	-
-	-	-	-	-	-
Часть N 2					
-	-	-	-	-	-
-	-	-	-	-	-
Часть N					
-	-	-	-	-	-
-	-	-	-	-	-