



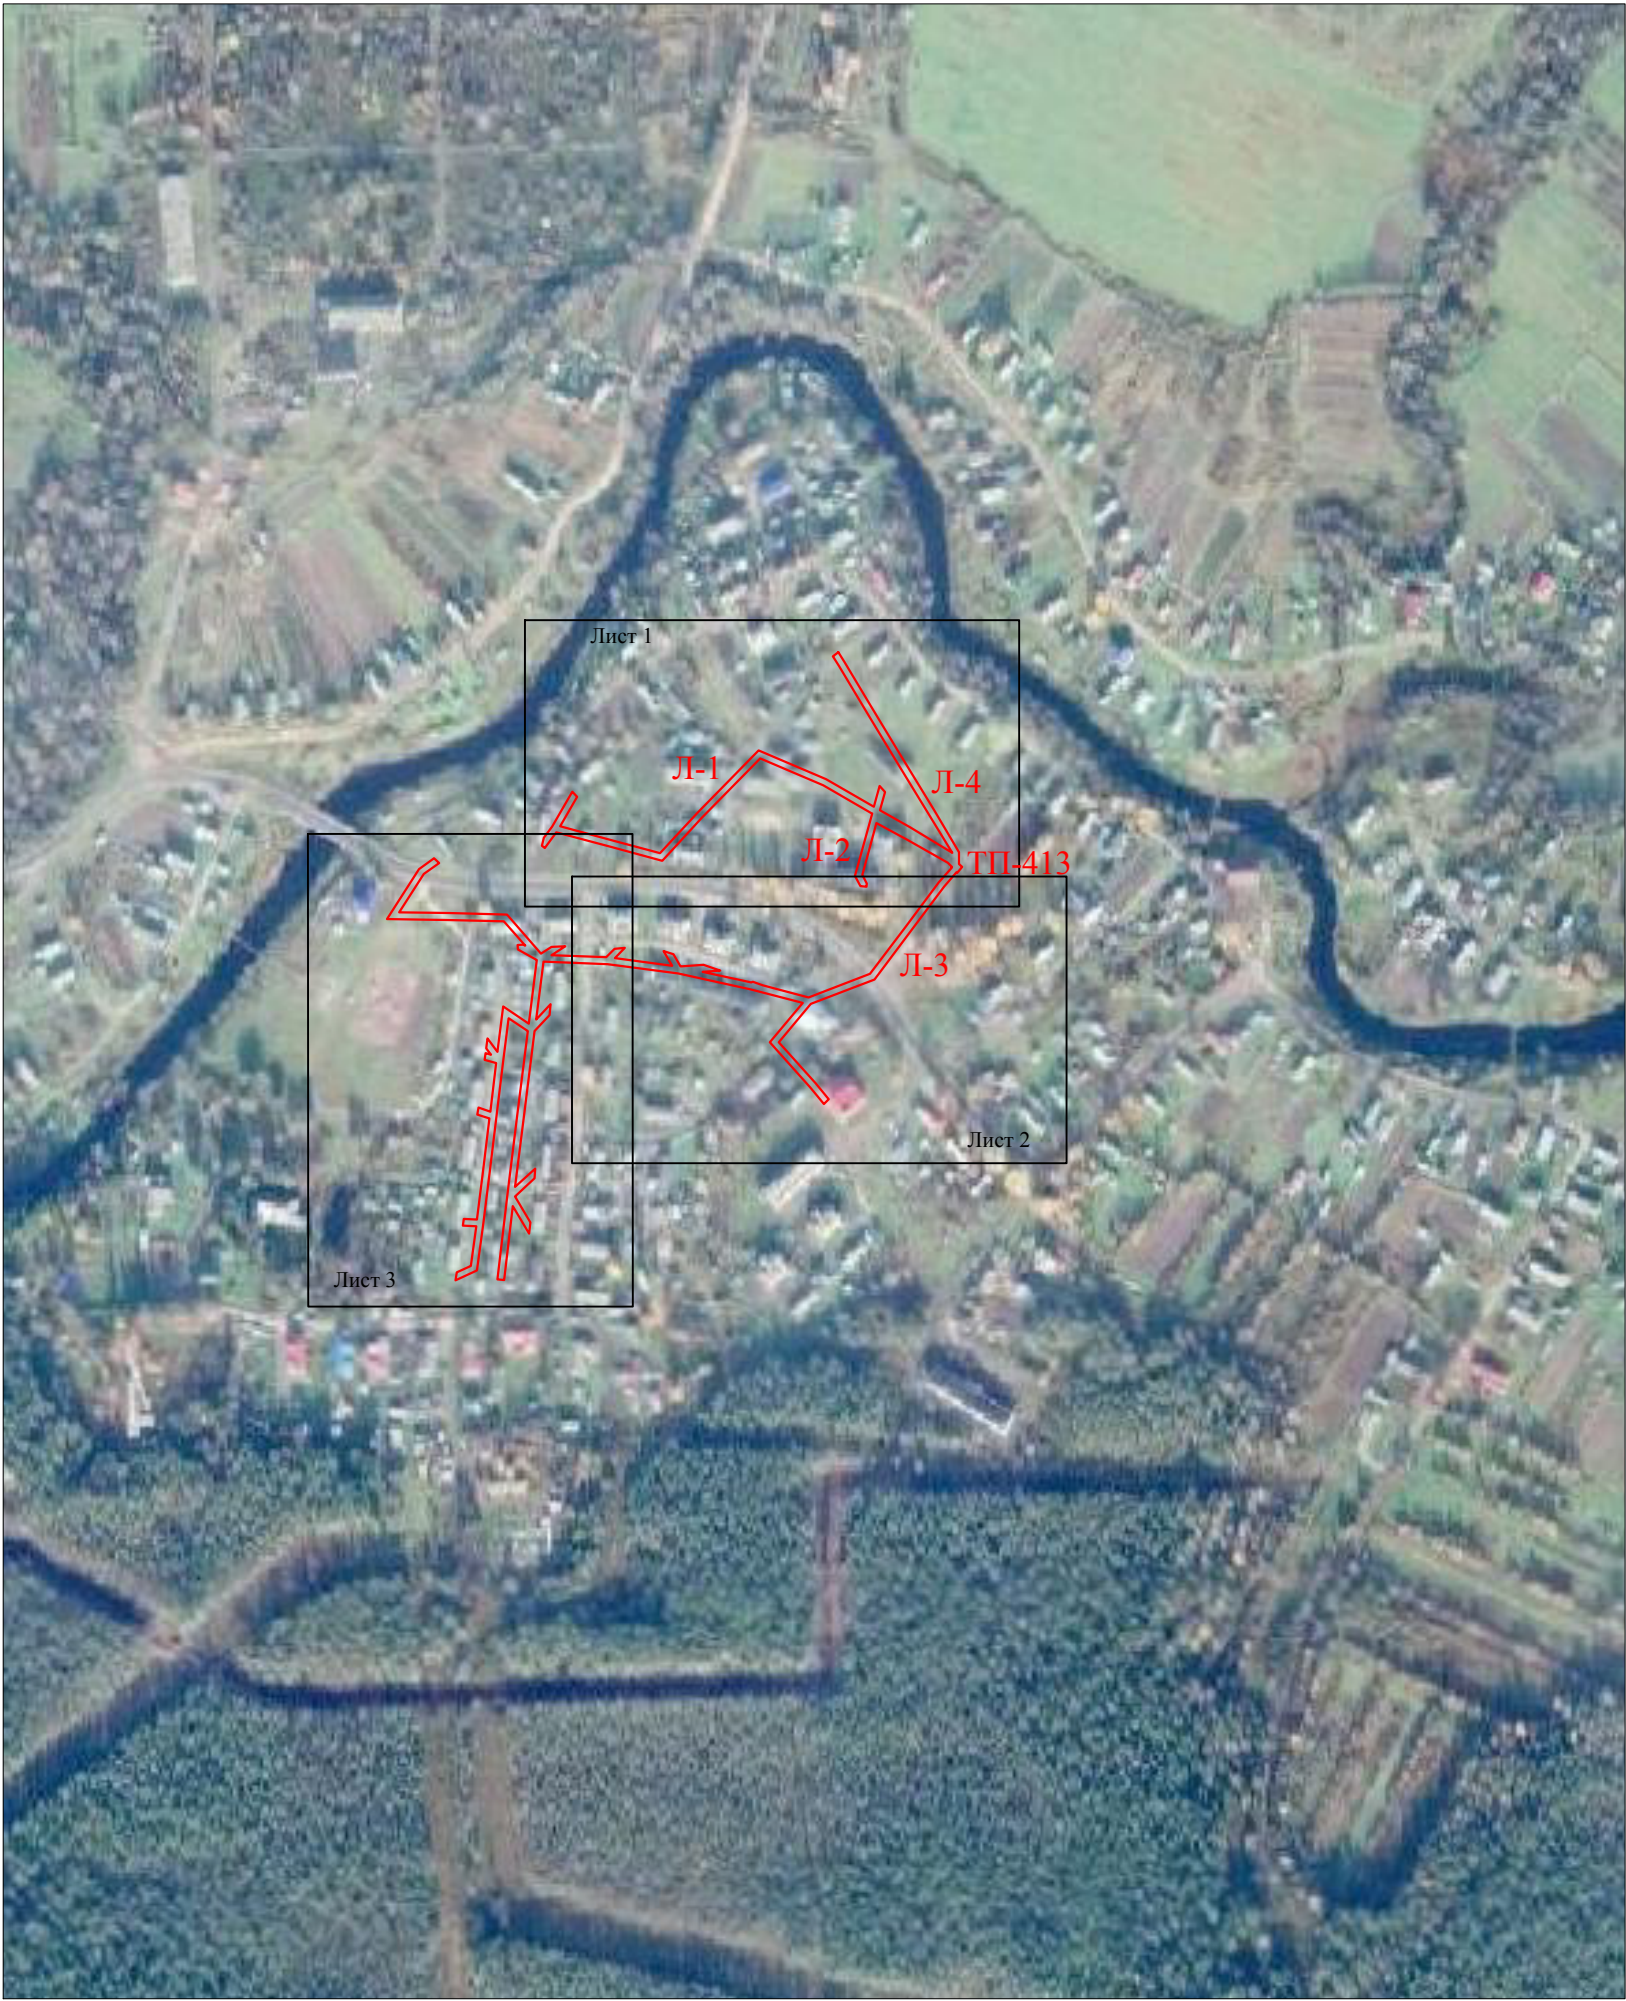

Условные обозначения:
— - проектные границы публичного сервитута

Схема расположения публичного сервитута для размещения (эксплуатации) объекта электросетевого хозяйства
ВЛ-0,4 кВ от КТП № 413

Лист 1

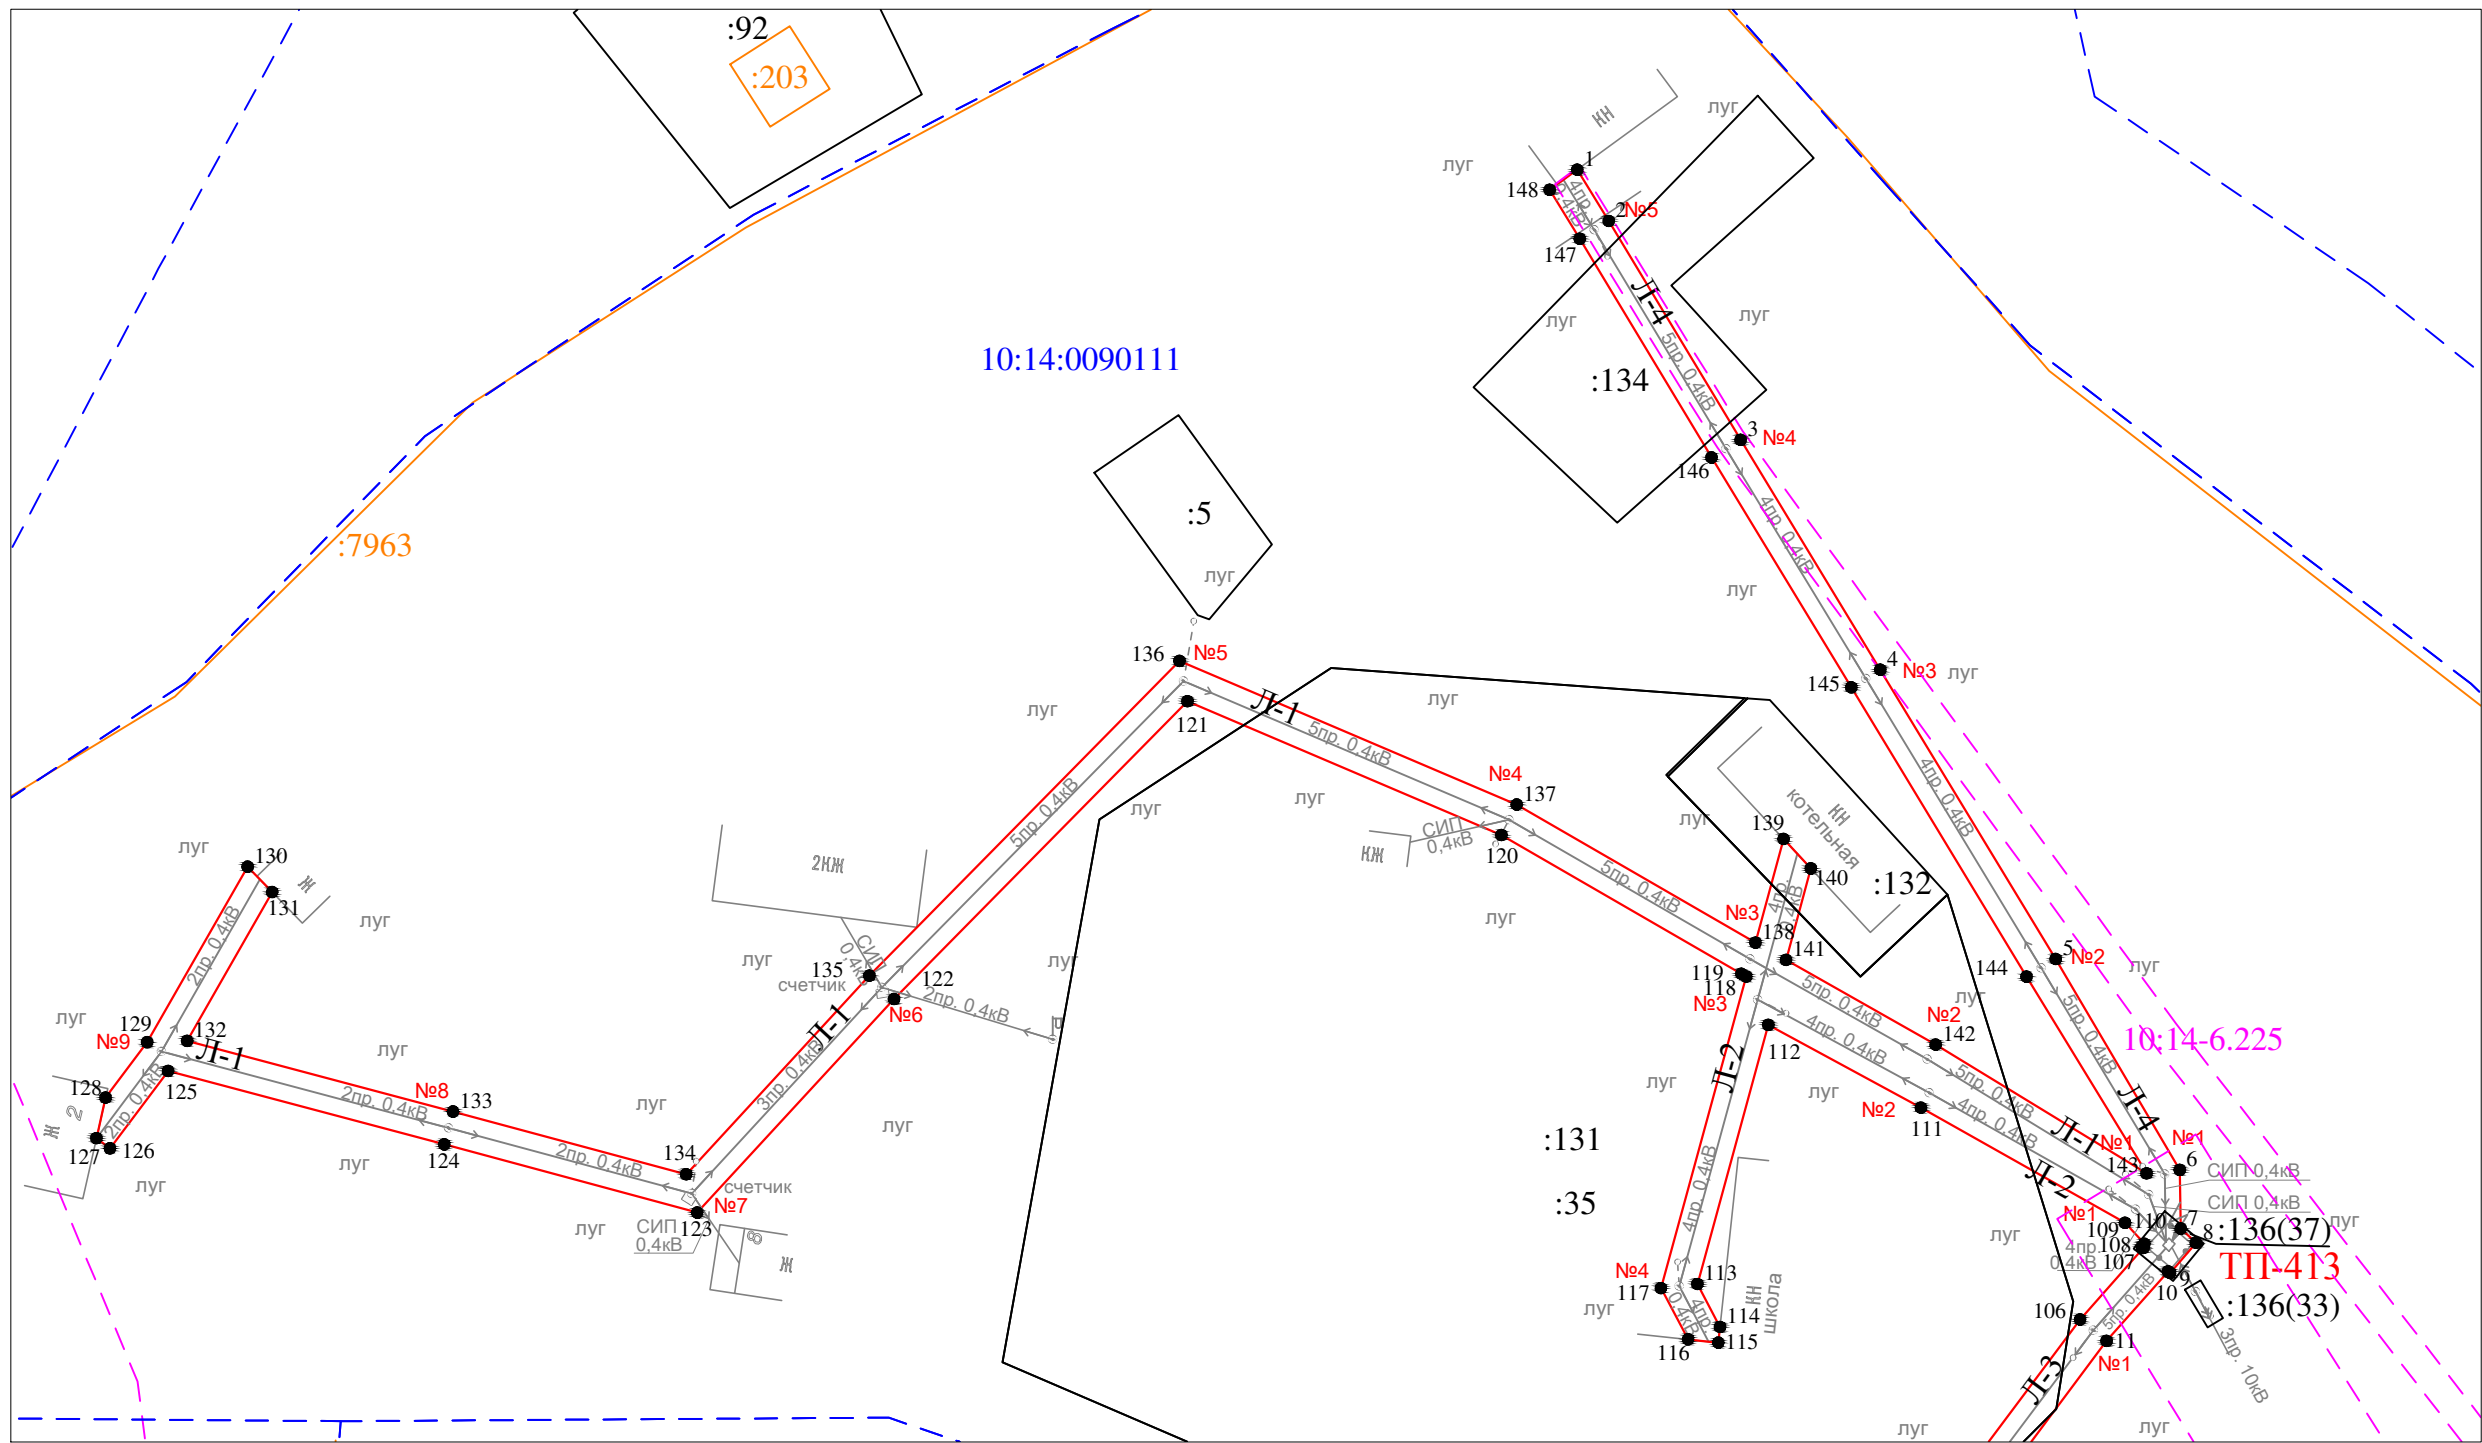


Масштаб 1 : 1000

- Условные обозначения:
- проектные границы публичного сервитута
 - 1 ● - обозначение характерной точки границы
 - №1 - номер опоры
 - - - граница кадастрового квартала
 - границы земельного участка, данные ЕГРН
 - ОКС, данные ЕГРН
 - - - граница зоны с особыми условиями использования территории, данные ЕГРН
 - - - - граница населенного пункта, данные ЕГРН, ГП
 - 10:14:0050117 - номер кадастрового квартала
 - :6 - обозначение земельного участка

Схема расположения публичного сервитута для размещения (эксплуатации) объекта электросетевого хозяйства
ВЛ-0,4 кВ от КТП № 413

Лист 2

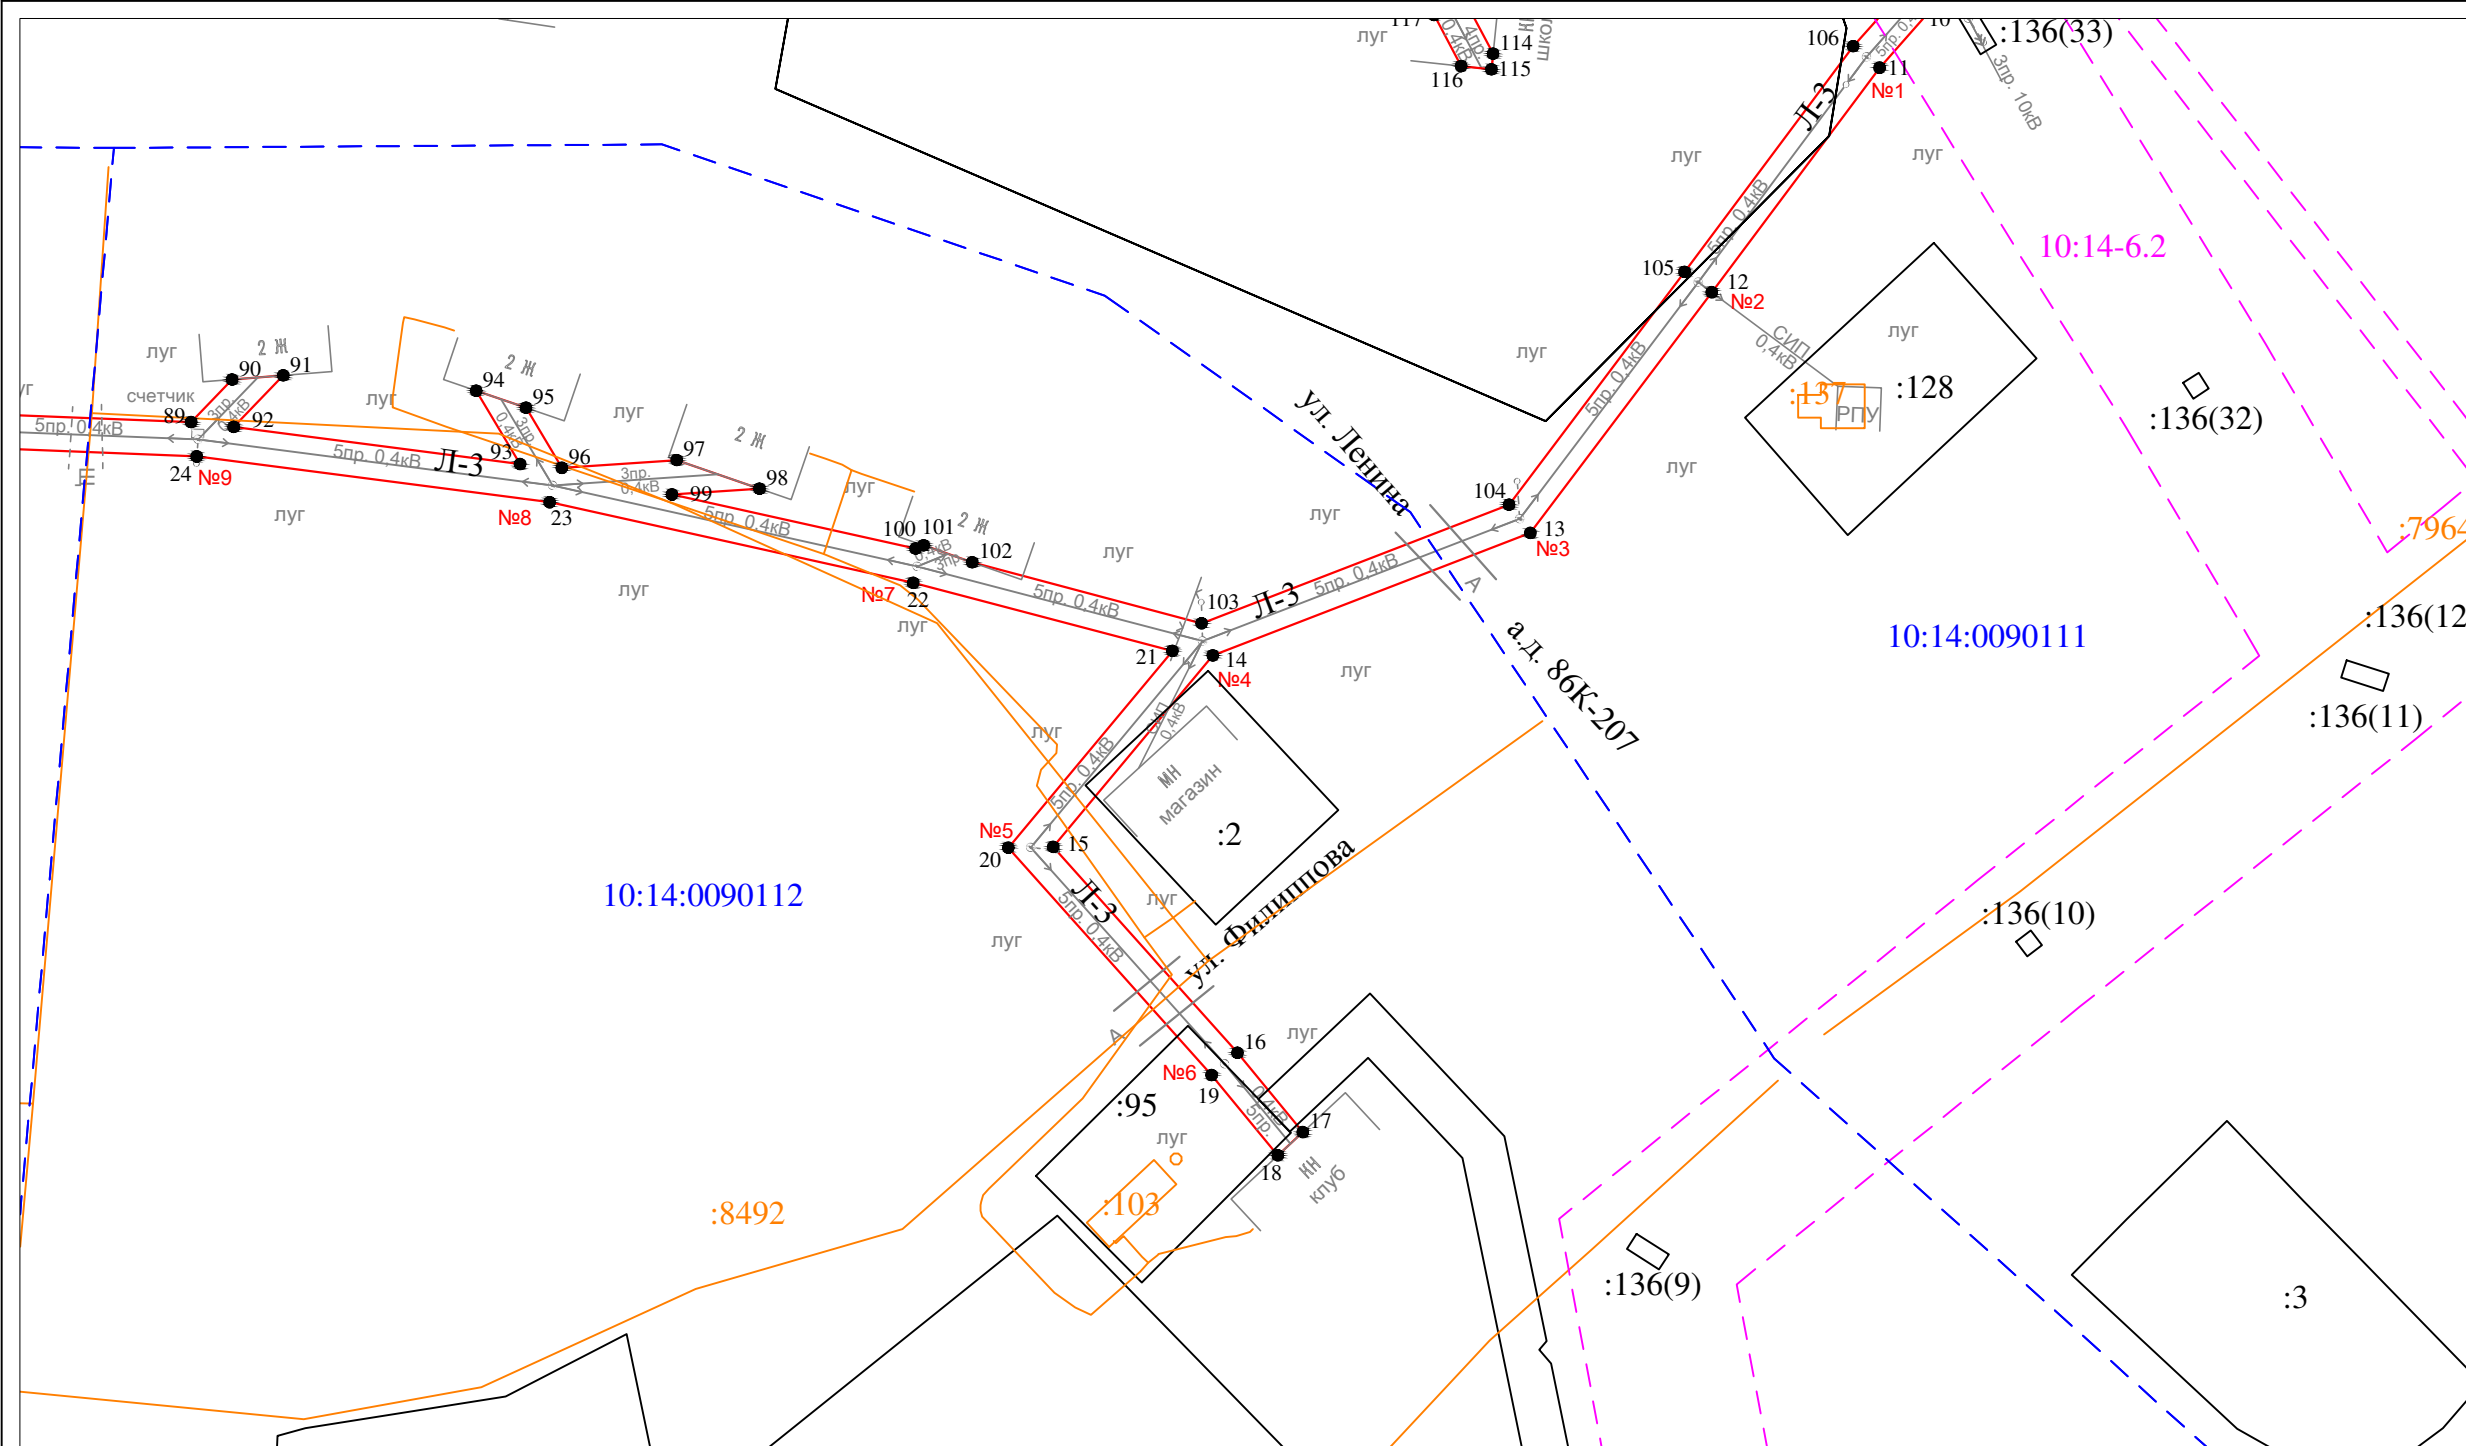


Условные обозначения:

- - проектные границы публичного сервитута
- 1 ● - обозначение характерной точки границы
- №1 - номер опоры
- - - - - граница кадастрового квартала
- - - - - границы земельного участка, данные ЕГРН
- - - - - ОКС, данные ЕГРН
- - - - - граница зоны с особыми условиями использования территории, данные ЕГРН
- - - - - граница населенного пункта, данные ЕГРН, ГП
- 10:14:0050117 - номер кадастрового квартала
- :6 - обозначение земельного участка

Масштаб 1 : 1000

Схема расположения публичного сервитута для размещения (эксплуатации) объекта электросетевого хозяйства
ВЛ-0,4 кВ от КТП № 413

Лист 3

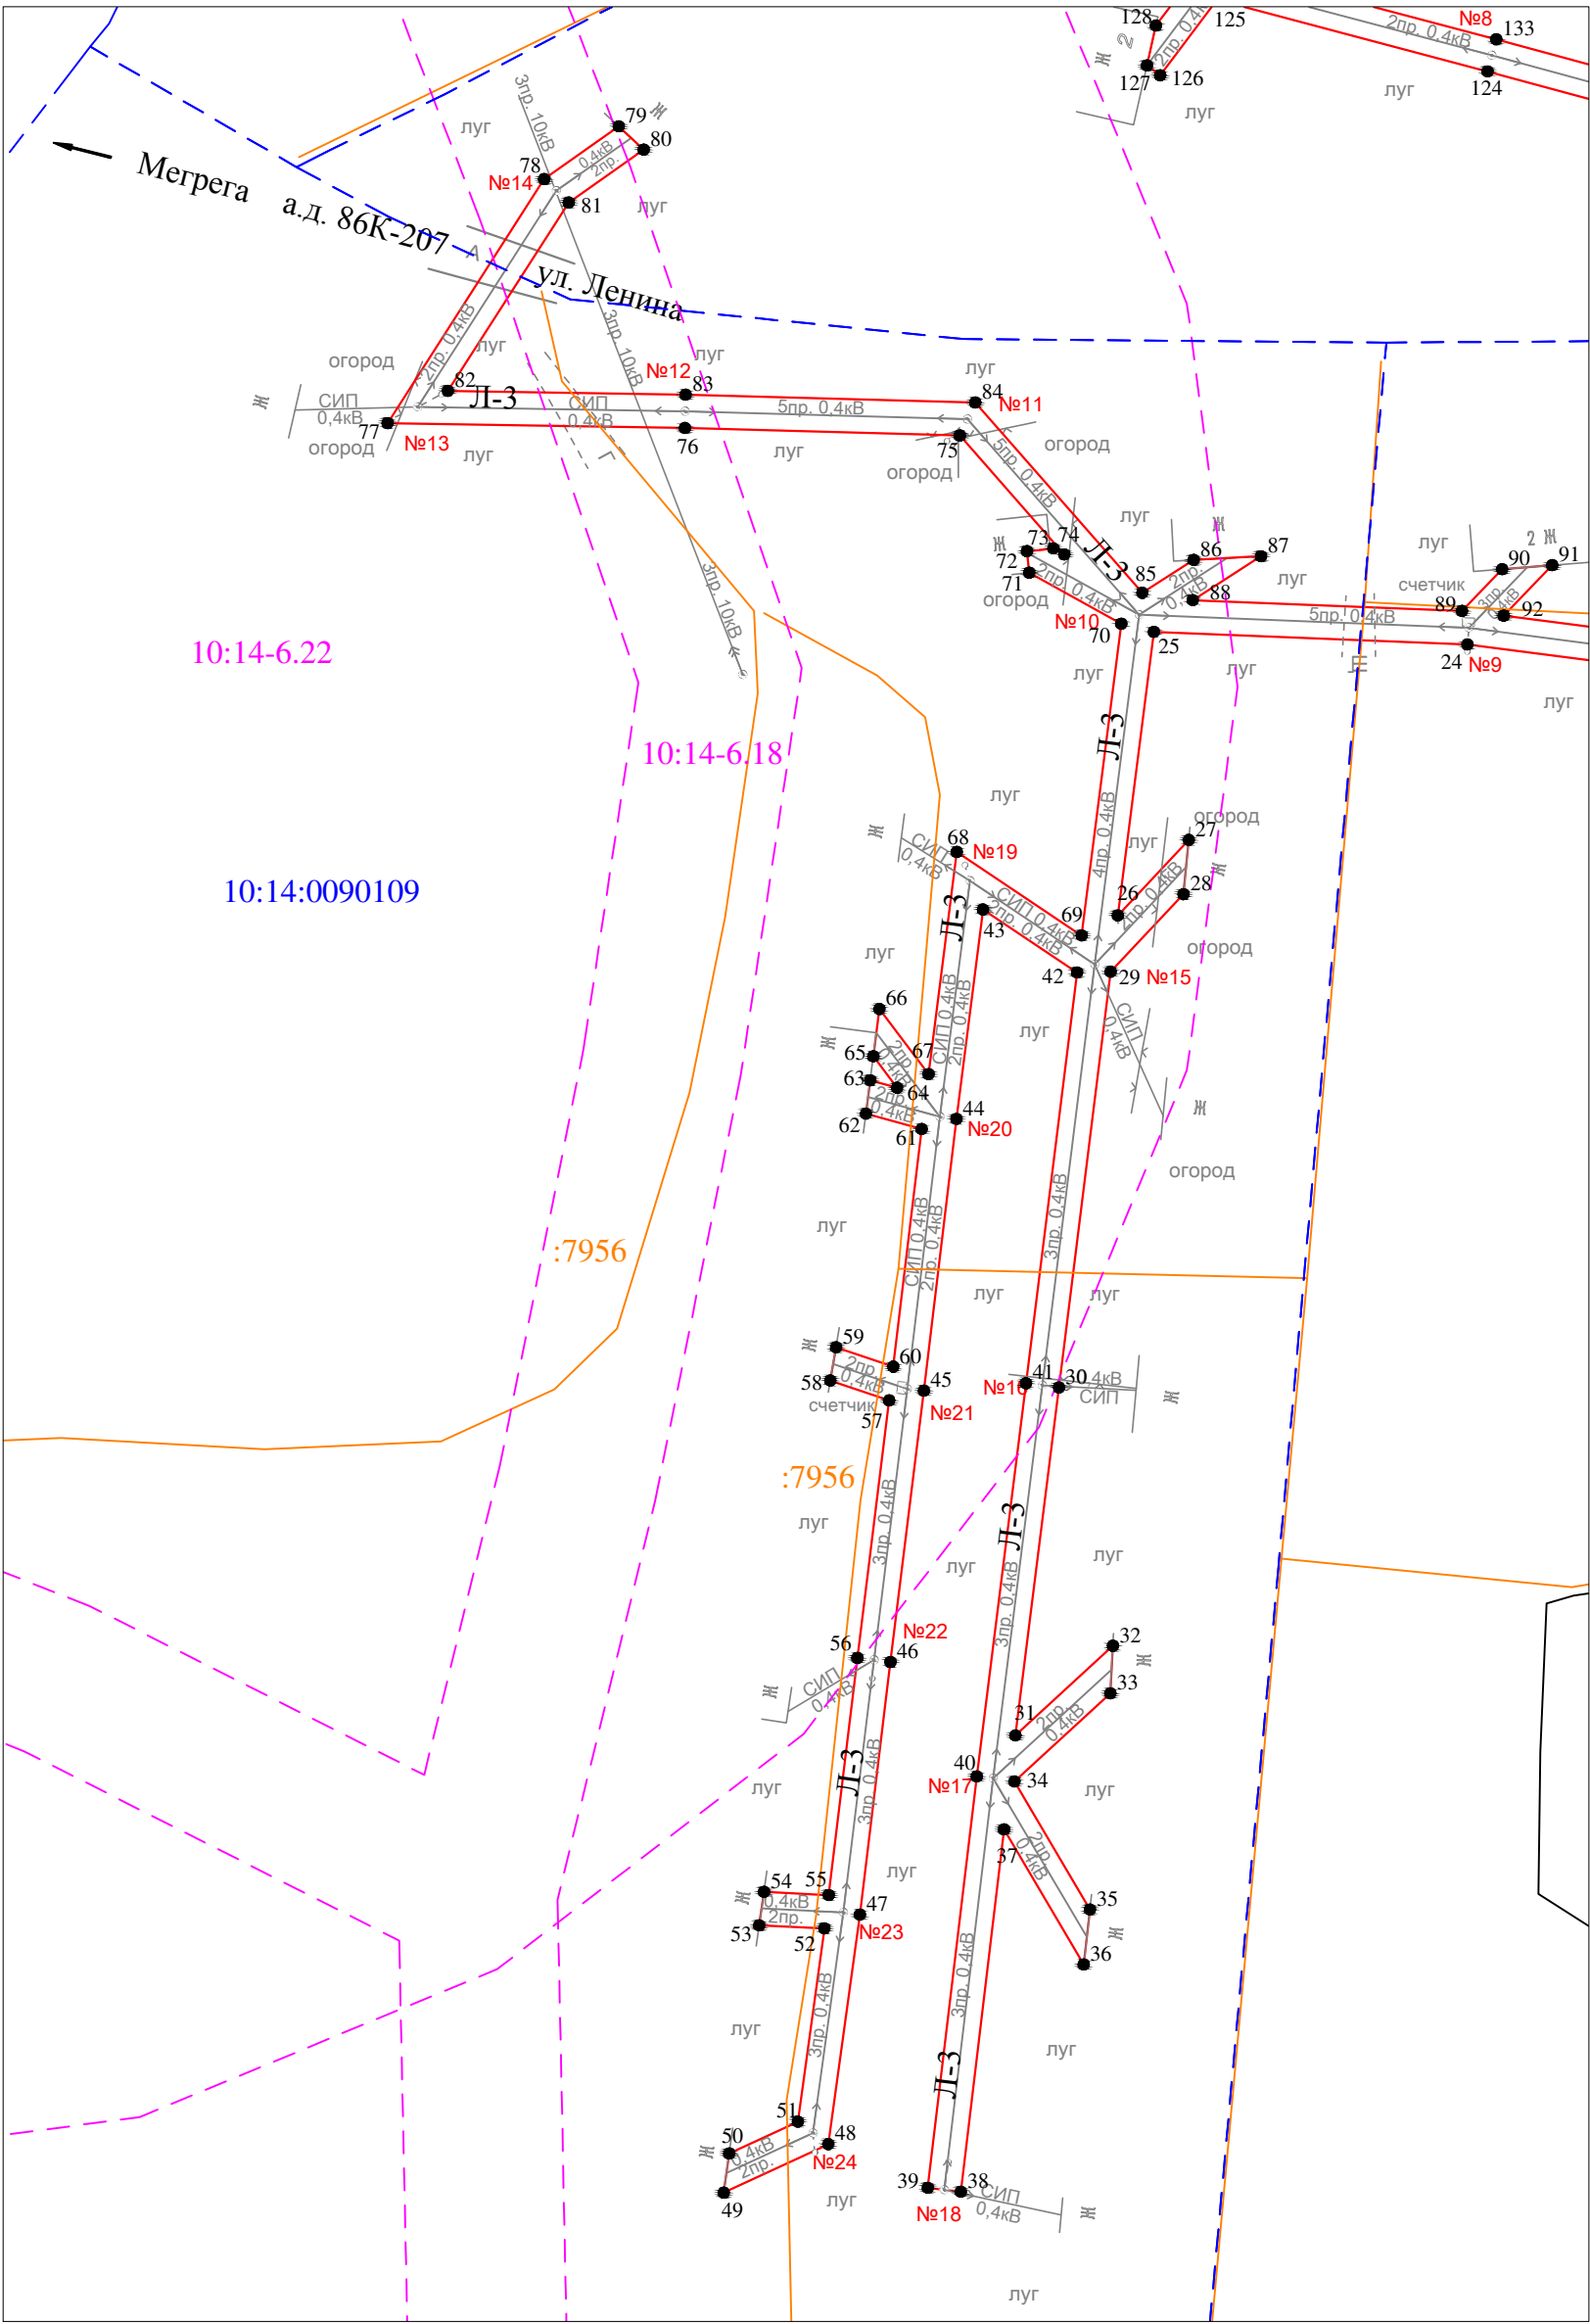

Масштаб 1 : 1000

Условные обозначения:

- - проектные границы публичного сервитута
- 1 ● - обозначение характерной точки границы
- №1 - номер опоры
- - - - - граница кадастрового квартала
- — — — — границы земельного участка, данные ЕГРН
- — — — — ОКС, данные ЕГРН
- - - - - граница зоны с особыми условиями использования территории, данные ЕГРН
- - - - - граница населенного пункта, данные ЕГРН, ГП
- 10:14:0050117 - номер кадастрового квартала
- :6 - обозначение земельного участка

Раздел 2

Сведения о местоположении границ объекта

1. Система координат: МСК-10 зона 1

2. Сведения о характерных точках границ объекта

Обозначение характерных точек границ	Координаты, м		Метод определения координат характерной точки	Средняя квадратическая погрешность положения характерной точки (M _t), м	Описание обозначени я точки на местности (при наличии)
	X	Y			
1	2	3	4	5	6
1	254481.29	1464030.32	геодезический метод	0.2	-
2	254474.50	1464034.49	геодезический метод	0.2	-
3	254445.55	1464051.92	геодезический метод	0.2	-
4	254415.15	1464070.41	геодезический метод	0.2	-
5	254376.88	1464093.61	геодезический метод	0.2	-
6	254349.00	1464110.02	геодезический метод	0.2	-
7	254341.24	1464110.15	геодезический метод	0.2	-
8	254339.36	1464112.15	геодезический метод	0.2	-
9	254335.35	1464108.73	геодезический метод	0.2	-
10	254335.58	1464108.48	геодезический метод	0.2	-
11	254326.37	1464100.34	геодезический метод	0.2	-
12	254296.67	1464078.14	геодезический метод	0.2	-
13	254264.84	1464054.13	геодезический метод	0.2	-
14	254248.65	1464012.13	геодезический метод	0.2	-
15	254223.32	1463991.02	геодезический метод	0.2	-
16	254196.10	1464015.39	геодезический метод	0.2	-
17	254185.60	1464024.04	геодезический метод	0.2	-
18	254182.54	1464020.74	геодезический метод	0.2	-
19	254193.16	1464011.97	геодезический метод	0.2	-
20	254223.22	1463985.08	геодезический метод	0.2	-
21	254249.26	1464006.78	геодезический метод	0.2	-
22	254258.24	1463972.49	геодезический метод	0.2	-
23	254268.90	1463924.41	геодезический метод	0.2	-
24	254274.97	1463877.71	геодезический метод	0.2	-
25	254276.67	1463835.37	геодезический метод	0.2	-
26	254238.37	1463830.50	геодезический метод	0.2	-
27	254248.57	1463840.08	геодезический метод	0.2	-
28	254241.24	1463839.37	геодезический метод	0.2	-
29	254230.76	1463829.53	геодезический метод	0.2	-
30	254174.61	1463822.55	геодезический метод	0.2	-
31	254127.61	1463816.67	геодезический метод	0.2	-
32	254139.72	1463829.84	геодезический метод	0.2	-
33	254133.29	1463829.49	геодезический метод	0.2	-
34	254121.38	1463816.54	геодезический метод	0.2	-
35	254104.10	1463826.73	геодезический метод	0.2	-
36	254096.67	1463825.89	геодезический метод	0.2	-
37	254114.92	1463815.13	геодезический метод	0.2	-
38	254065.97	1463809.30	геодезический метод	0.2	-
39	254066.51	1463804.84	геодезический метод	0.2	-
40	254122.07	1463811.45	геодезический метод	0.2	-
41	254175.17	1463818.09	геодезический метод	0.2	-
42	254230.67	1463824.99	геодезический метод	0.2	-
43	254239.17	1463812.29	геодезический метод	0.2	-
44	254210.89	1463808.70	геодезический метод	0.2	-
45	254174.18	1463804.31	геодезический метод	0.2	-
46	254137.53	1463799.79	геодезический метод	0.2	-
47	254103.40	1463795.67	геодезический метод	0.2	-
48	254072.40	1463791.40	геодезический метод	0.2	-
49	254065.85	1463777.28	геодезический метод	0.2	-
50	254071.15	1463778.02	геодезический метод	0.2	-
51	254075.44	1463787.28	геодезический метод	0.2	-
52	254101.55	1463790.87	геодезический метод	0.2	-

Раздел 2

Сведения о местоположении границ объекта

1. Система координат: МСК-10 зона 1

2. Сведения о характерных точках границ объекта

53	254101.95	1463782.07	геодезический метод	0.2	-
54	254106.48	1463782.72	геодезический метод	0.2	-
55	254106.04	1463791.46	геодезический метод	0.2	-
56	254138.07	1463795.33	геодезический метод	0.2	-
57	254172.87	1463799.62	геодезический метод	0.2	-
58	254175.55	1463791.67	геодезический метод	0.2	-
59	254180.04	1463792.45	геодезический метод	0.2	-
60	254177.43	1463800.17	геодезический метод	0.2	-
61	254209.52	1463804.01	геодезический метод	0.2	-
62	254211.59	1463796.48	геодезический метод	0.2	-
63	254216.10	1463797.06	геодезический метод	0.2	-
64	254215.10	1463800.69	геодезический метод	0.2	-
65	254219.35	1463797.48	геодезический метод	0.2	-
66	254225.73	1463798.30	геодезический метод	0.2	-
67	254216.94	1463804.93	геодезический метод	0.2	-
68	254246.95	1463808.75	геодезический метод	0.2	-
69	254235.66	1463825.62	геодезический метод	0.2	-
70	254277.77	1463830.97	геодезический метод	0.2	-
71	254284.67	1463818.54	геодезический метод	0.2	-
72	254287.57	1463818.23	геодезический метод	0.2	-
73	254287.94	1463821.79	геодезический метод	0.2	-
74	254287.13	1463823.27	геодезический метод	0.2	-
75	254303.21	1463809.17	геодезический метод	0.2	-
76	254304.21	1463772.03	геодезический метод	0.2	-
77	254304.87	1463731.88	геодезический метод	0.2	-
78	254337.83	1463753.02	геодезический метод	0.2	-
79	254344.96	1463763.10	геодезический метод	0.2	-
80	254341.82	1463766.46	геодезический метод	0.2	-
81	254334.67	1463756.34	геодезический метод	0.2	-
82	254309.23	1463740.02	геодезический метод	0.2	-
83	254308.71	1463772.13	геодезический метод	0.2	-
84	254307.65	1463811.25	геодезический метод	0.2	-
85	254281.94	1463833.81	геодезический метод	0.2	-
86	254286.39	1463840.74	геодезический метод	0.2	-
87	254286.89	1463849.84	геодезический метод	0.2	-
88	254280.96	1463840.62	геодезический метод	0.2	-
89	254279.50	1463876.98	геодезический метод	0.2	-
90	254285.13	1463882.40	геодезический метод	0.2	-
91	254285.68	1463889.17	геодезический метод	0.2	-
92	254278.87	1463882.61	геодезический метод	0.2	-
93	254273.95	1463920.49	геодезический метод	0.2	-
94	254283.65	1463914.68	геодезический метод	0.2	-
95	254281.41	1463921.27	геодезический метод	0.2	-
96	254273.46	1463926.02	геодезический метод	0.2	-
97	254274.48	1463941.21	геодезический метод	0.2	-
98	254270.70	1463952.16	геодезический метод	0.2	-
99	254269.93	1463940.58	геодезический метод	0.2	-
100	254262.78	1463972.82	геодезический метод	0.2	-
101	254263.21	1463973.88	геодезический метод	0.2	-
102	254260.96	1463980.31	геодезический метод	0.2	-
103	254252.90	1464010.65	геодезический метод	0.2	-
104	254268.58	1464051.31	геодезический метод	0.2	-
105	254299.37	1464074.54	геодезический метод	0.2	-
106	254329.21	1464096.84	геодезический метод	0.2	-
107	254338.66	1464105.20	геодезический метод	0.2	-
108	254338.84	1464105.01	геодезический метод	0.2	-
109	254339.23	1464105.34	геодезический метод	0.2	-
110	254342.00	1464102.78	геодезический метод	0.2	-
111	254357.22	1464075.79	геодезический метод	0.2	-
112	254368.18	1464055.59	геодезический метод	0.2	-
113	254333.89	1464046.21	геодезический метод	0.2	-

Раздел 2

Сведения о местоположении границ объекта

1. Система координат: МСК-10 зона 1

2. Сведения о характерных точках границ объекта

114	254328.22	1464049.20	геодезический метод	0.2	-
115	254326.15	1464048.98	геодезический метод	0.2	-
116	254326.58	1464044.98	геодезический метод	0.2	-
117	254333.35	1464041.39	геодезический метод	0.2	-
118	254374.57	1464052.67	геодезический метод	0.2	-
119	254374.93	1464052.04	геодезический метод	0.2	-
120	254393.28	1464020.29	геодезический метод	0.2	-
121	254410.98	1463978.76	геодезический метод	0.2	-
122	254371.59	1463939.94	геодезический метод	0.2	-
123	254343.35	1463913.90	геодезический метод	0.2	-
124	254352.37	1463880.44	геодезический метод	0.2	-
125	254362.08	1463843.91	геодезический метод	0.2	-
126	254351.84	1463836.22	геодезический метод	0.2	-
127	254353.19	1463834.43	геодезический метод	0.2	-
128	254358.56	1463835.64	геодезический метод	0.2	-
129	254365.88	1463841.14	геодезический метод	0.2	-
130	254389.10	1463854.43	геодезический метод	0.2	-
131	254385.73	1463857.68	геодезический метод	0.2	-
132	254366.06	1463846.43	геодезический метод	0.2	-
133	254356.71	1463881.60	геодезический метод	0.2	-
134	254348.41	1463912.44	геодезический метод	0.2	-
135	254374.69	1463936.68	геодезический метод	0.2	-
136	254416.32	1463977.70	геодезический метод	0.2	-
137	254397.32	1464022.31	геодезический метод	0.2	-
138	254379.06	1464053.89	геодезический метод	0.2	-
139	254392.76	1464057.61	геодезический метод	0.2	-
140	254388.87	1464061.22	геодезический метод	0.2	-
141	254376.77	1464057.93	геодезический метод	0.2	-
142	254365.57	1464077.74	геодезический метод	0.2	-
143	254348.53	1464105.63	геодезический метод	0.2	-
144	254374.56	1464089.75	геодезический метод	0.2	-
145	254412.81	1464066.57	геодезический метод	0.2	-
146	254443.23	1464048.08	геодезический метод	0.2	-
147	254472.16	1464030.65	геодезический метод	0.2	-
148	254478.63	1464026.67	геодезический метод	0.2	-
1	254481.29	1464030.32	геодезический метод	0.2	-

3. Сведения о характерных точках части (частей) границы объекта

Обозначение характерных точек границ	Координаты, м		Метод определения координат характерной точки	Средняя квадратическая погрешность положения характерной точки (M_t), м	Описание обозначени я точки на местности (при наличии)
	X	Y			
1	2	3	4	5	6
Часть N 1					
-	-	-	-	-	-
-	-	-	-	-	-
Часть N 2					
-	-	-	-	-	-
-	-	-	-	-	-
Часть N					
-	-	-	-	-	-
-	-	-	-	-	-