


Схема расположения публичного сервитута для размещения (эксплуатации) объекта электросетевого хозяйства
ВЛ-0,4 кВ от КТП № 488



Условные обозначения:
— - проектные границы публичного сервитута

Схема расположения публичного сервитута для размещения (эксплуатации) объекта электросетевого хозяйства
ВЛ-0,4 кВ от КТП № 488


Лист 1

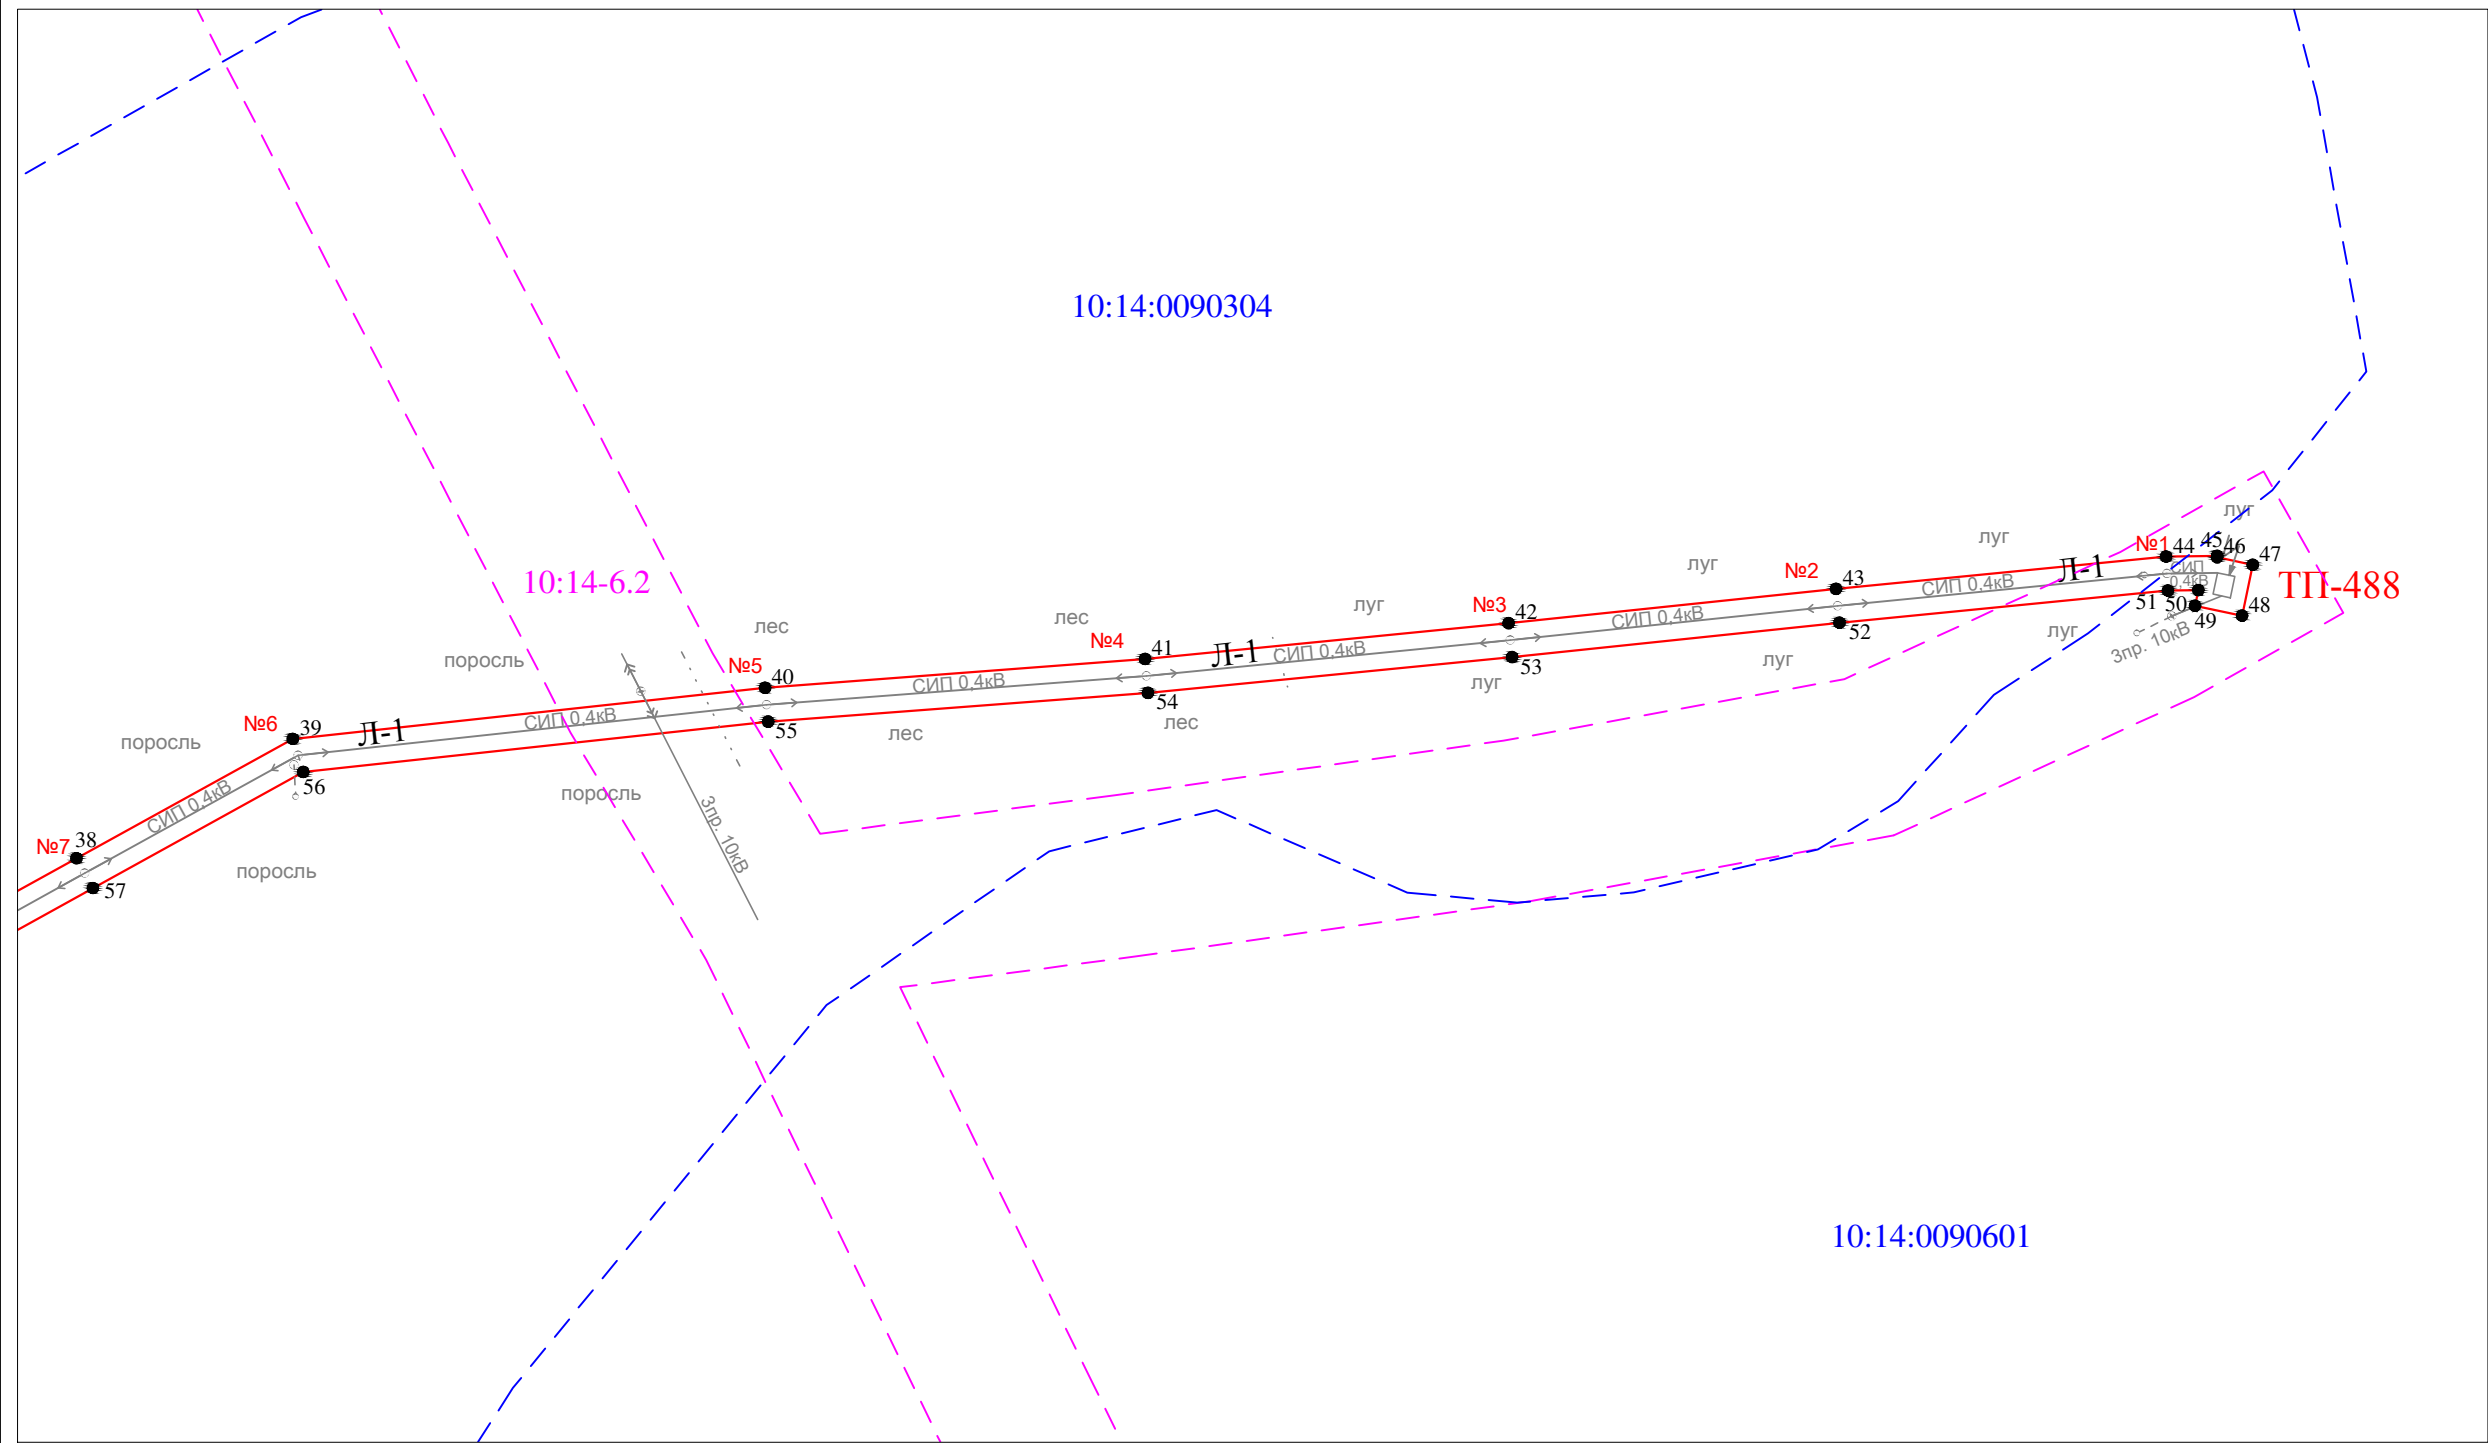

Условные обозначения:

- - проектные границы публичного сервитута
- 1 ● - обозначение характерной точки границы
- №1 - номер опоры
- - - - - граница кадастрового квартала
- - - - - границы земельного участка, данные ЕГРН
- - - - - ОКС, данные ЕГРН
- - - - - граница зоны с особыми условиями использования территории, данные ЕГРН
- - - - - граница населенного пункта, данные ЕГРН, ГП
- 10:14:0050117 - номер кадастрового квартала
- :6 - обозначение земельного участка

Масштаб 1 : 1000

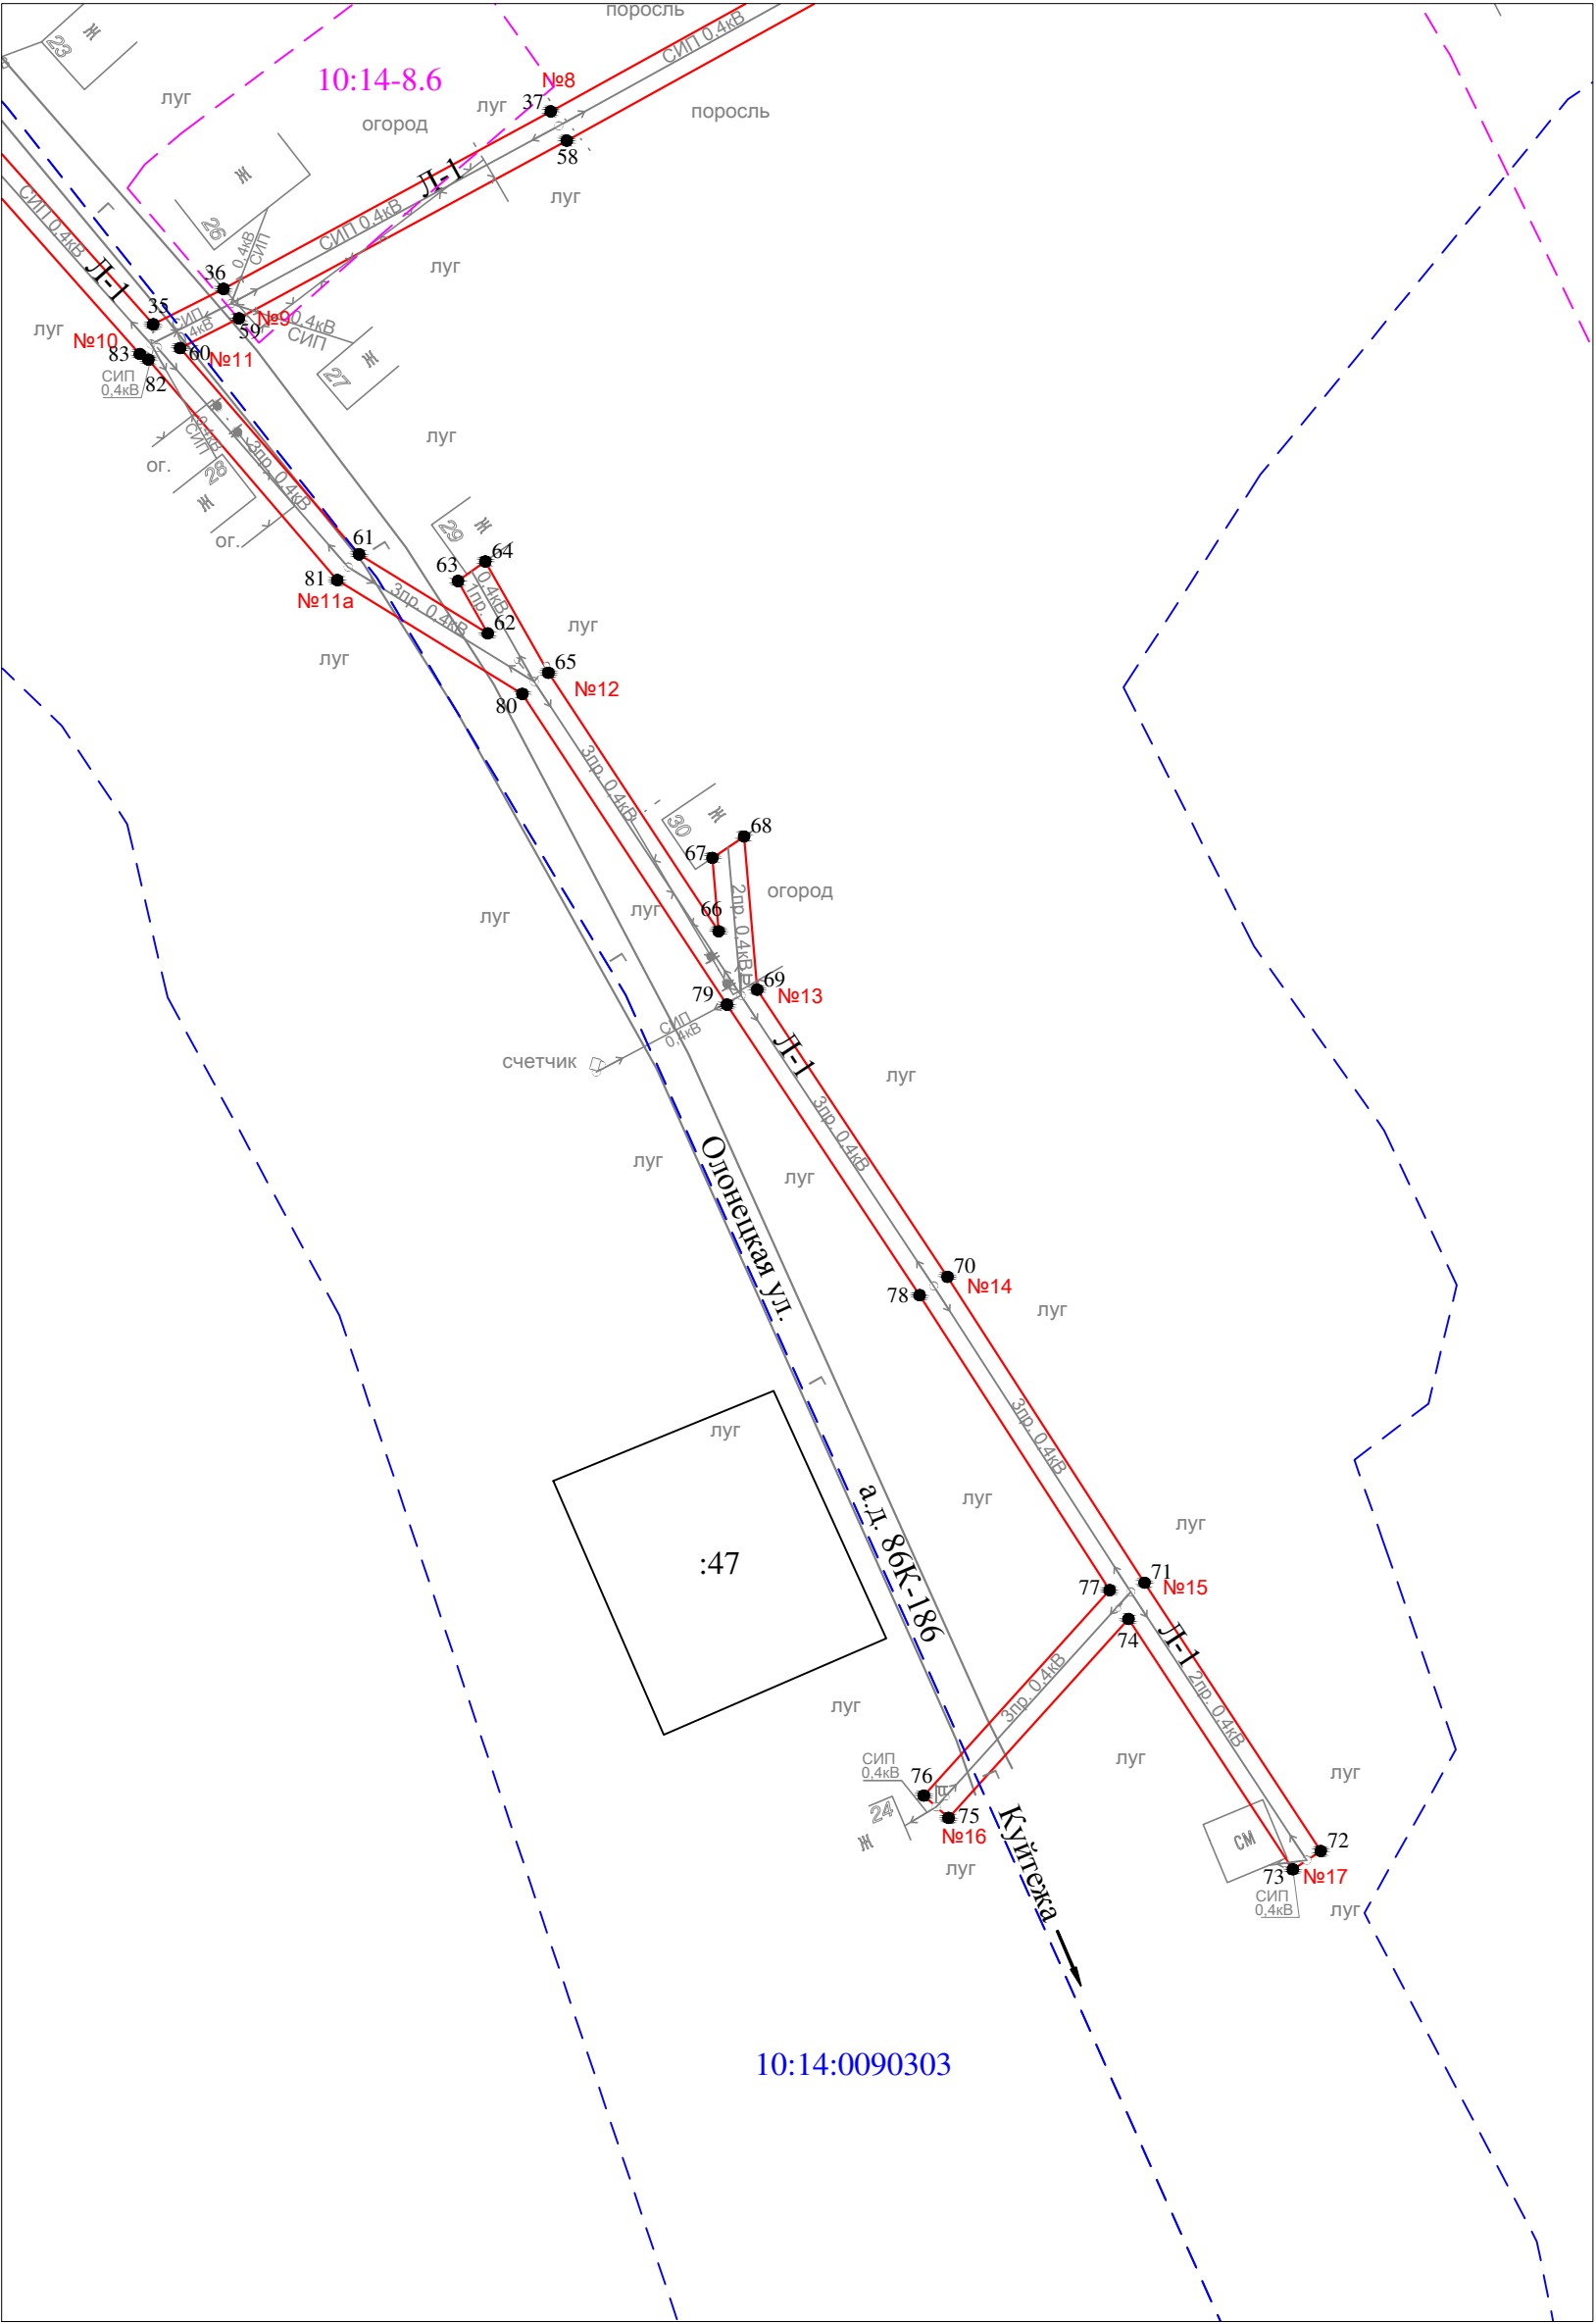

Масштаб 1 : 1000

Условные обозначения:

- - проектные границы публичного сервитута
- 1 ● - обозначение характерной точки границы
- №1 - номер опоры
- - - - - граница кадастрового квартала
- - - - - границы земельного участка, данные ЕГРН
- - - - - ОКС, данные ЕГРН
- - - - - граница зоны с особыми условиями использования территории, данные ЕГРН
- - - - - граница населенного пункта, данные ЕГРН, ГП
- 10:14:0050117 - номер кадастрового квартала
- :6 - обозначение земельного участка


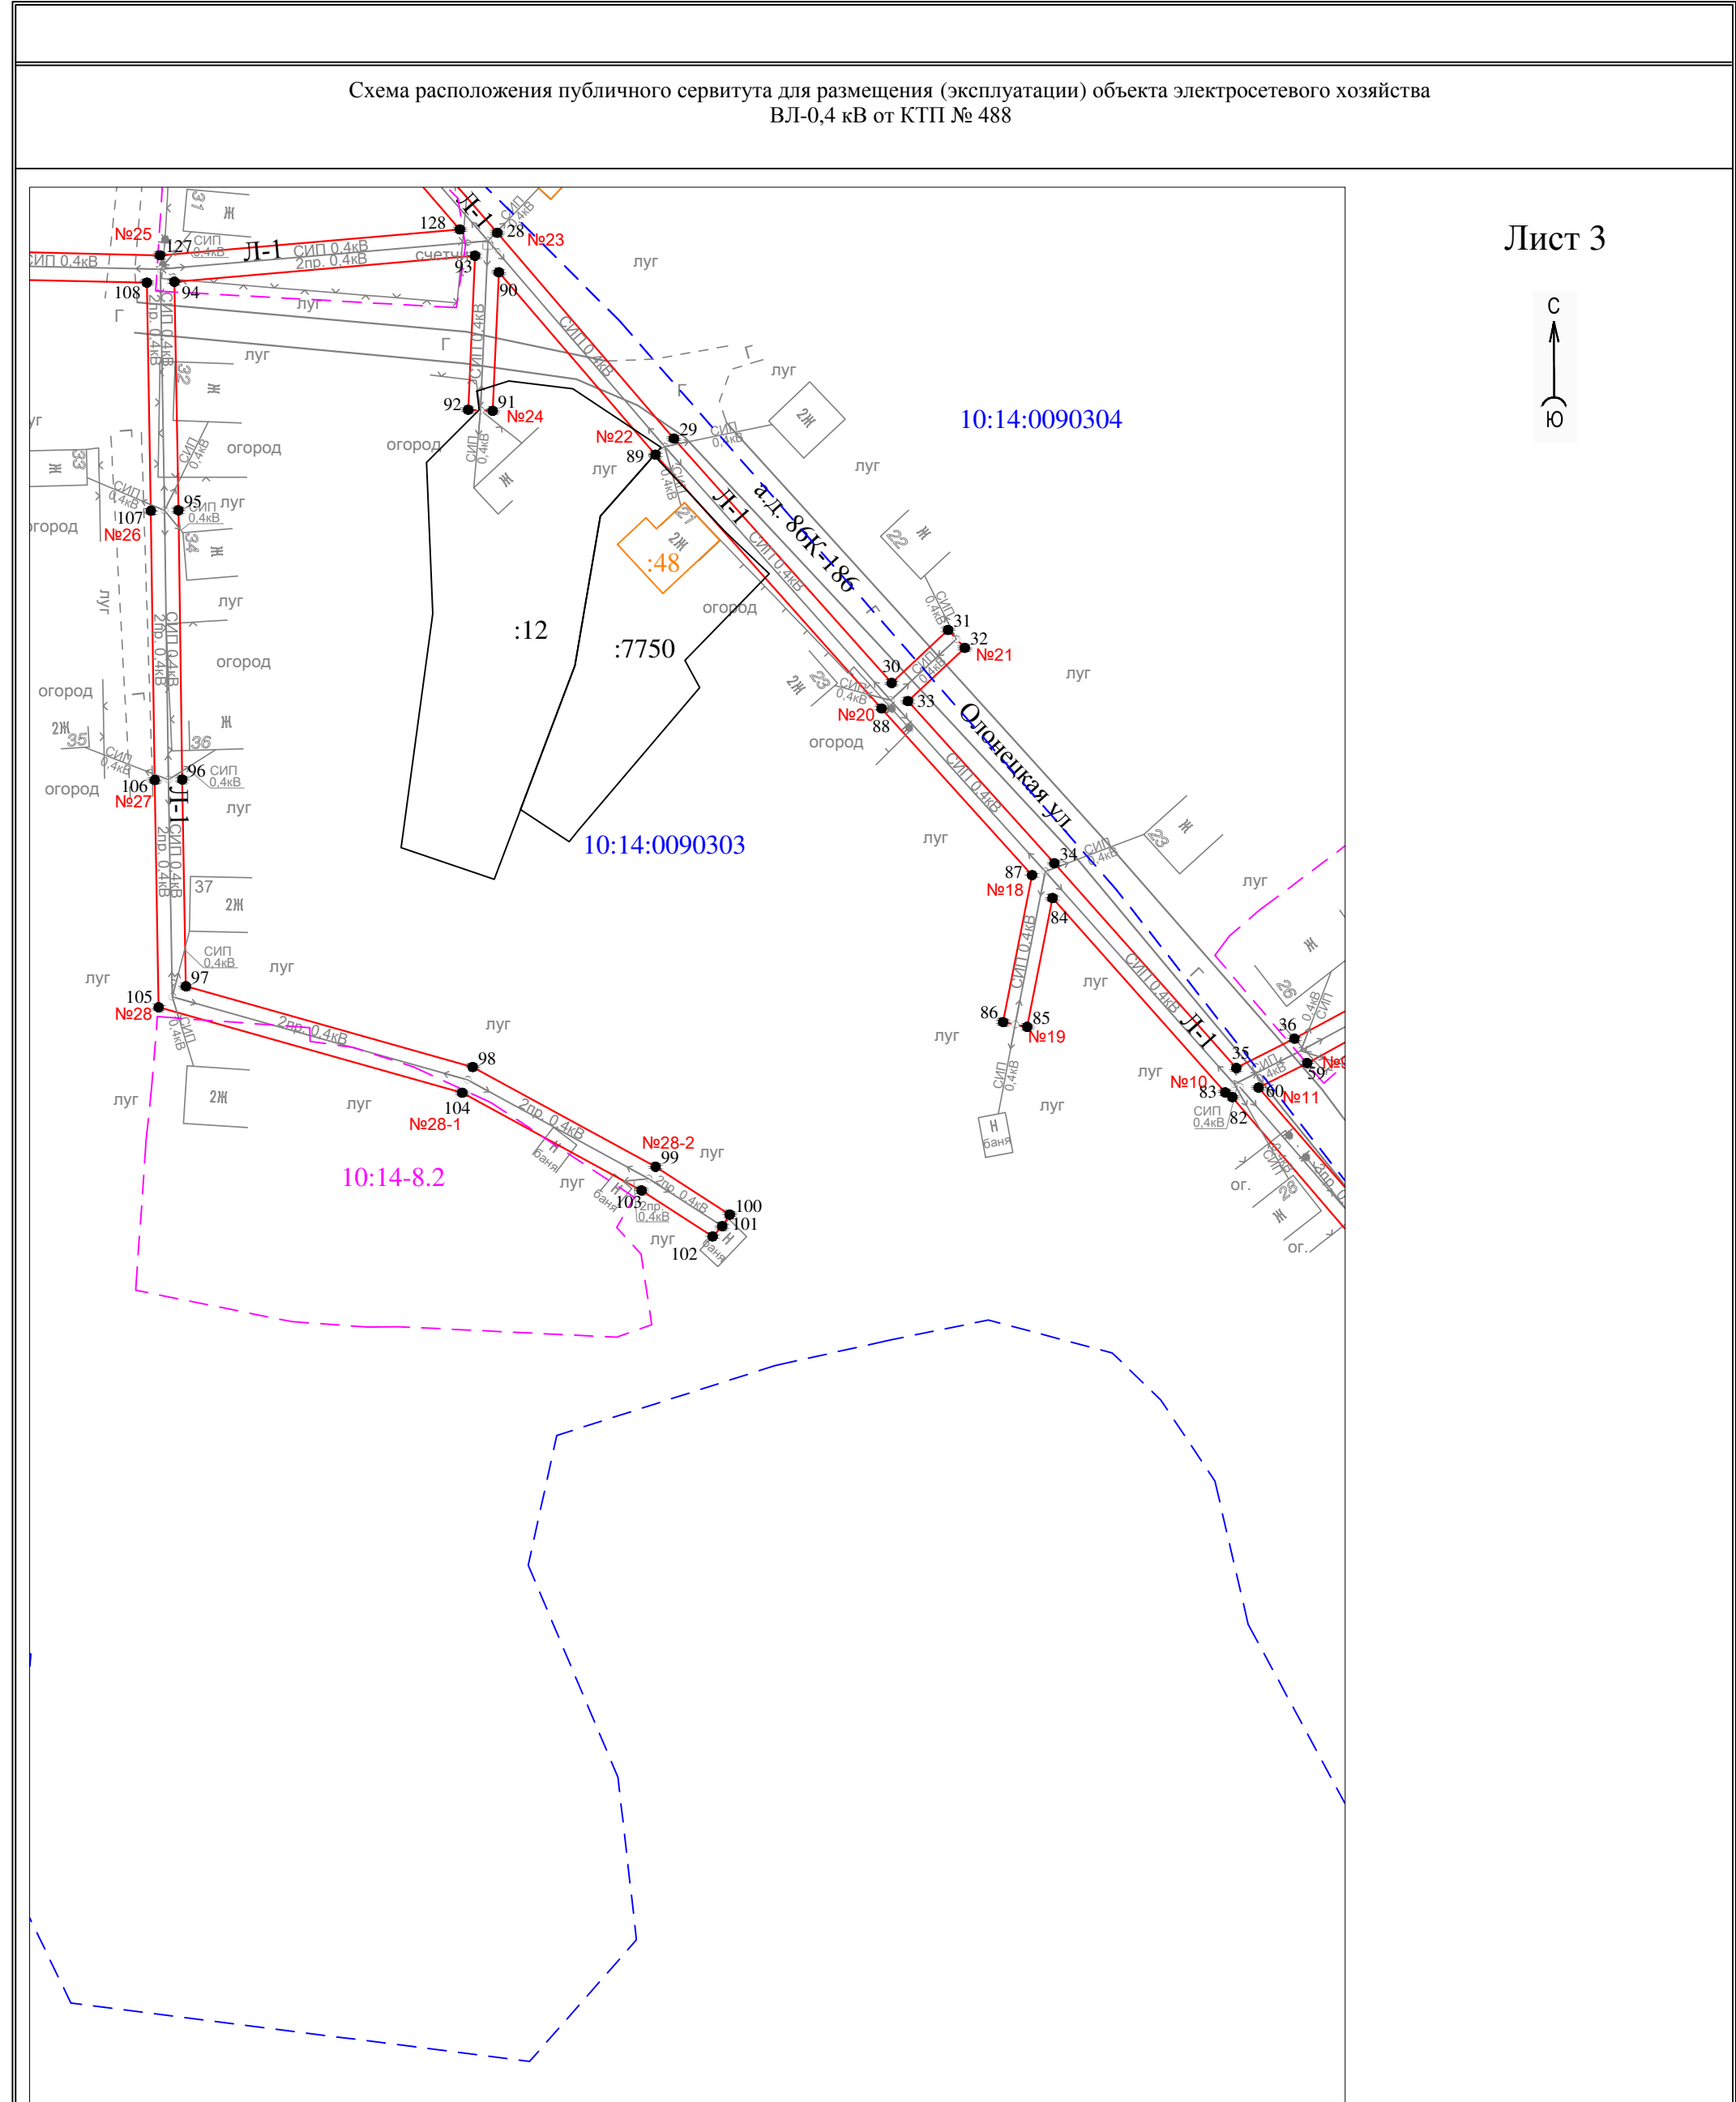


Схема расположения публичного сервитута для размещения (эксплуатации) объекта электросетевого хозяйства
ВЛ-0,4 кВ от КТП № 488


Лист 4

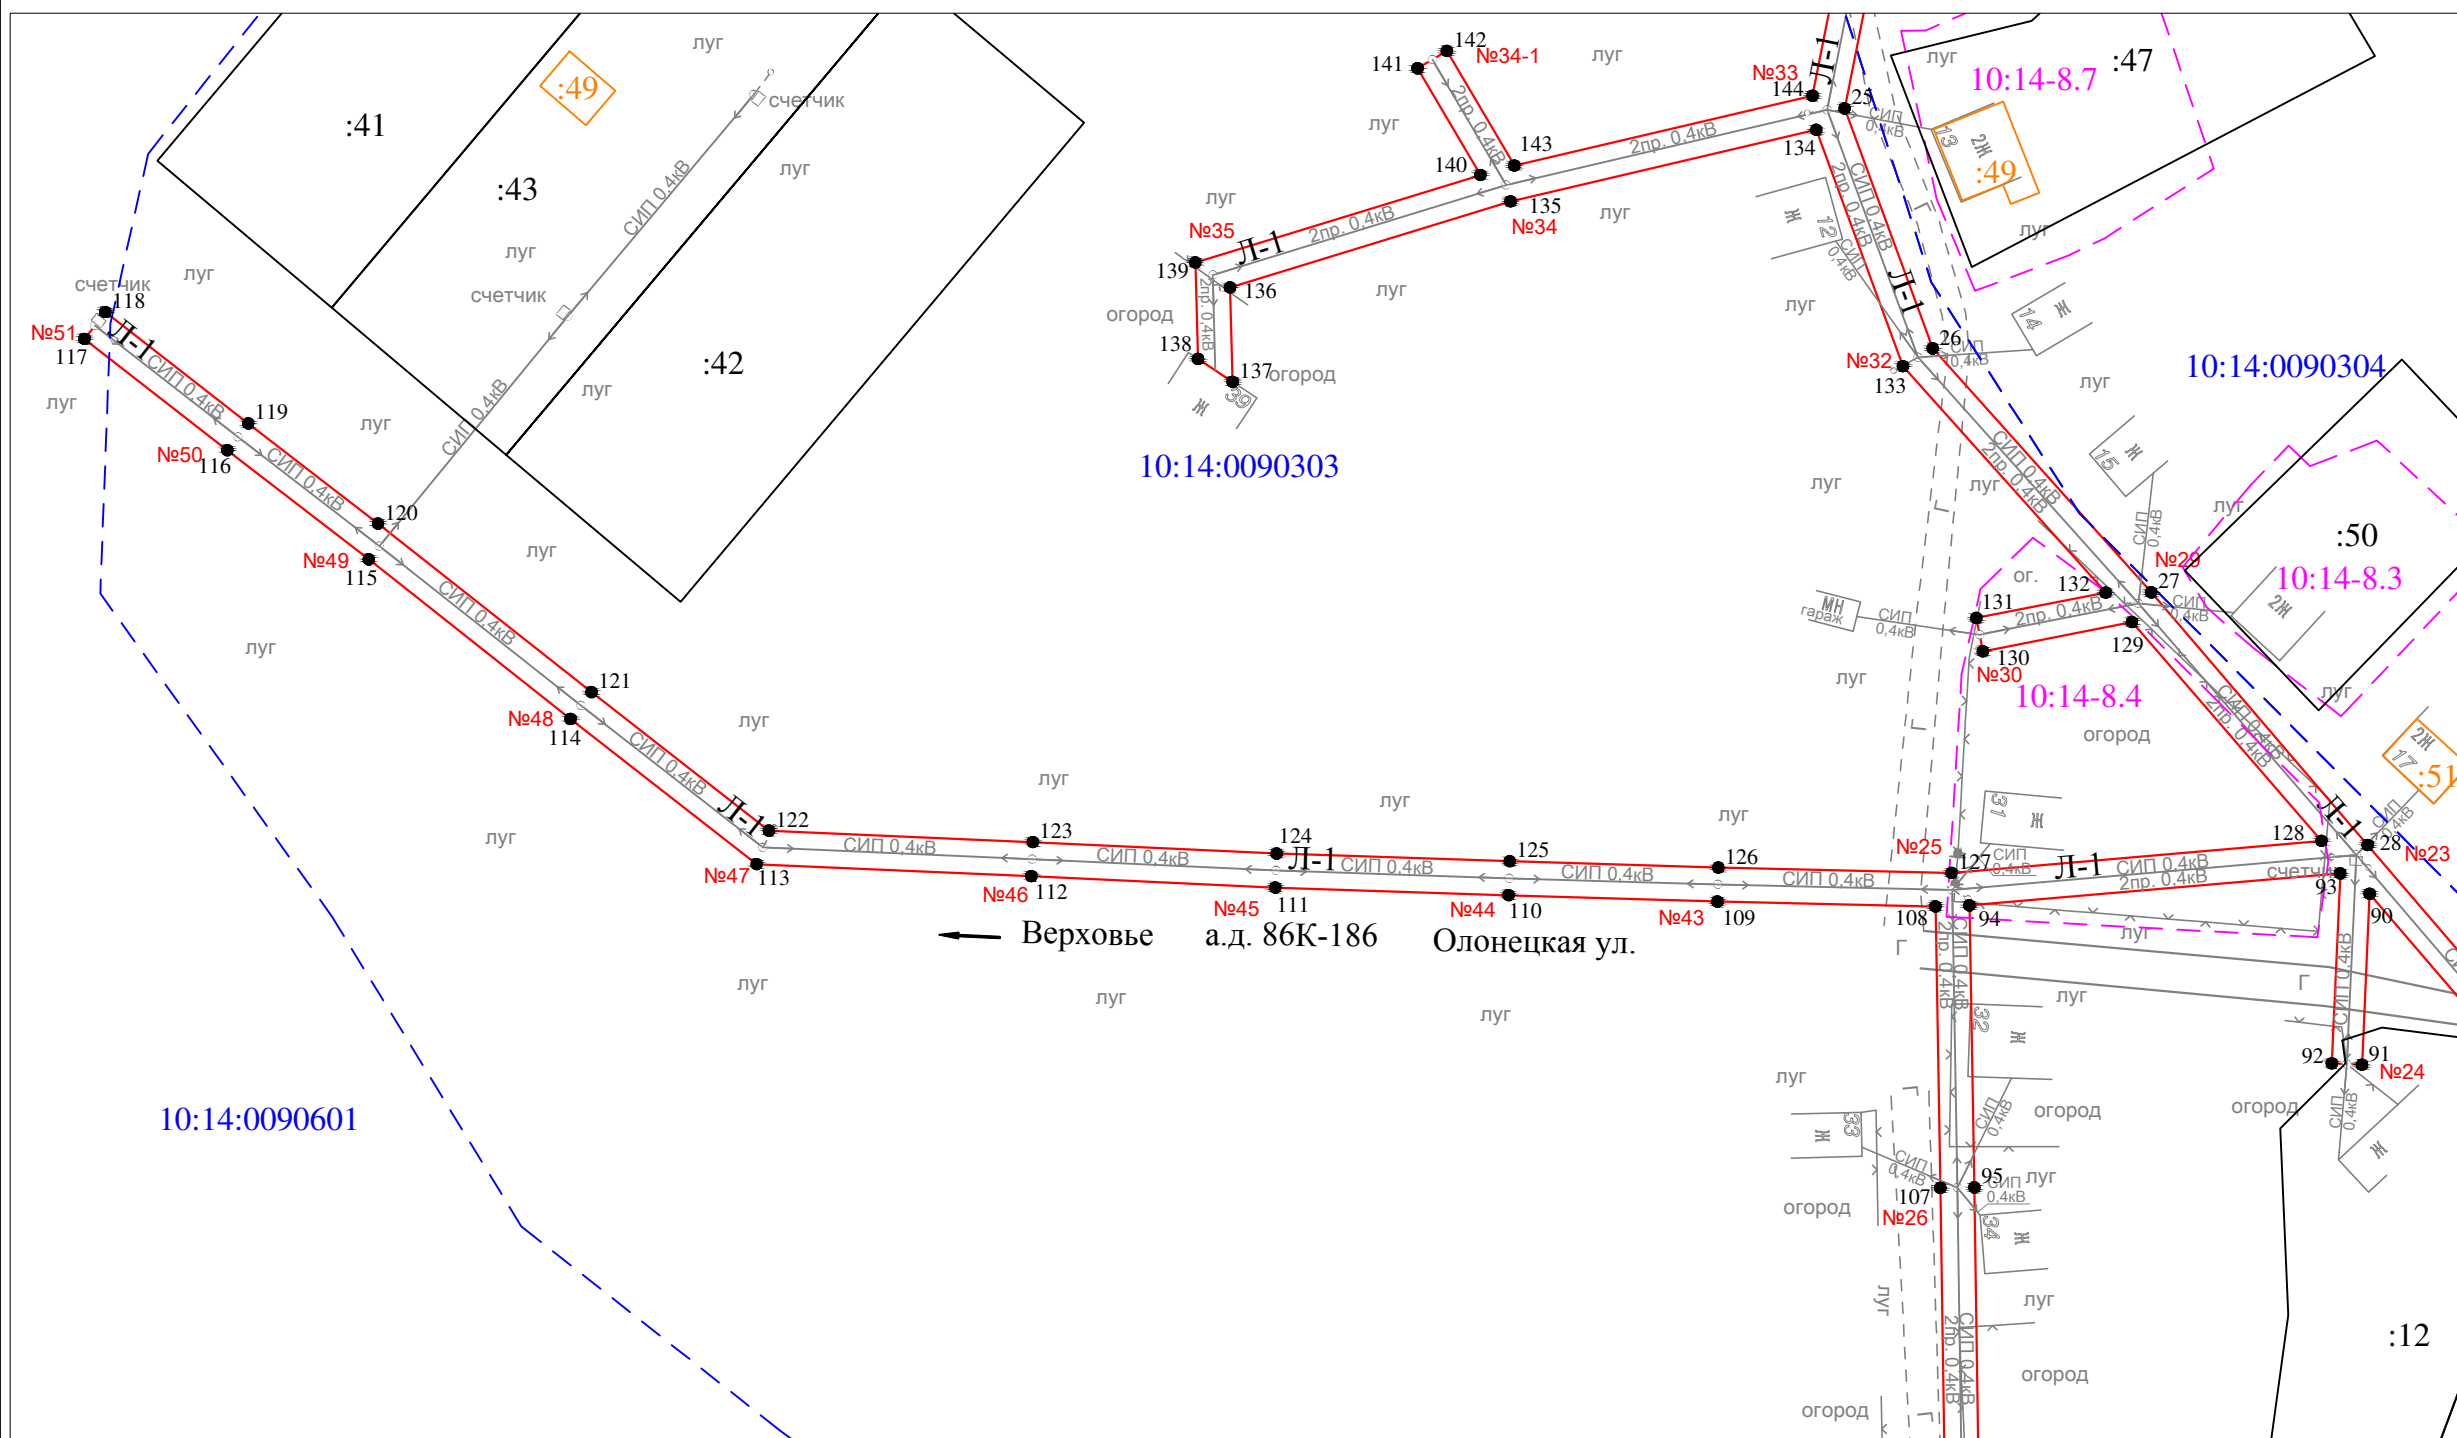

Масштаб 1 : 1000

Условные обозначения:

- - проектные границы публичного сервитута
- 1 ● - обозначение характерной точки границы
- №1 - номер опоры
- - - граница кадастрового квартала
- - - границы земельного участка, данные ЕГРН
- - - ОКС, данные ЕГРН
- - - граница зоны с особыми условиями использования территории, данные ЕГРН
- - - граница населенного пункта, данные ЕГРН, ГП
- 10:14:0050117 - номер кадастрового квартала
- :6 - обозначение земельного участка

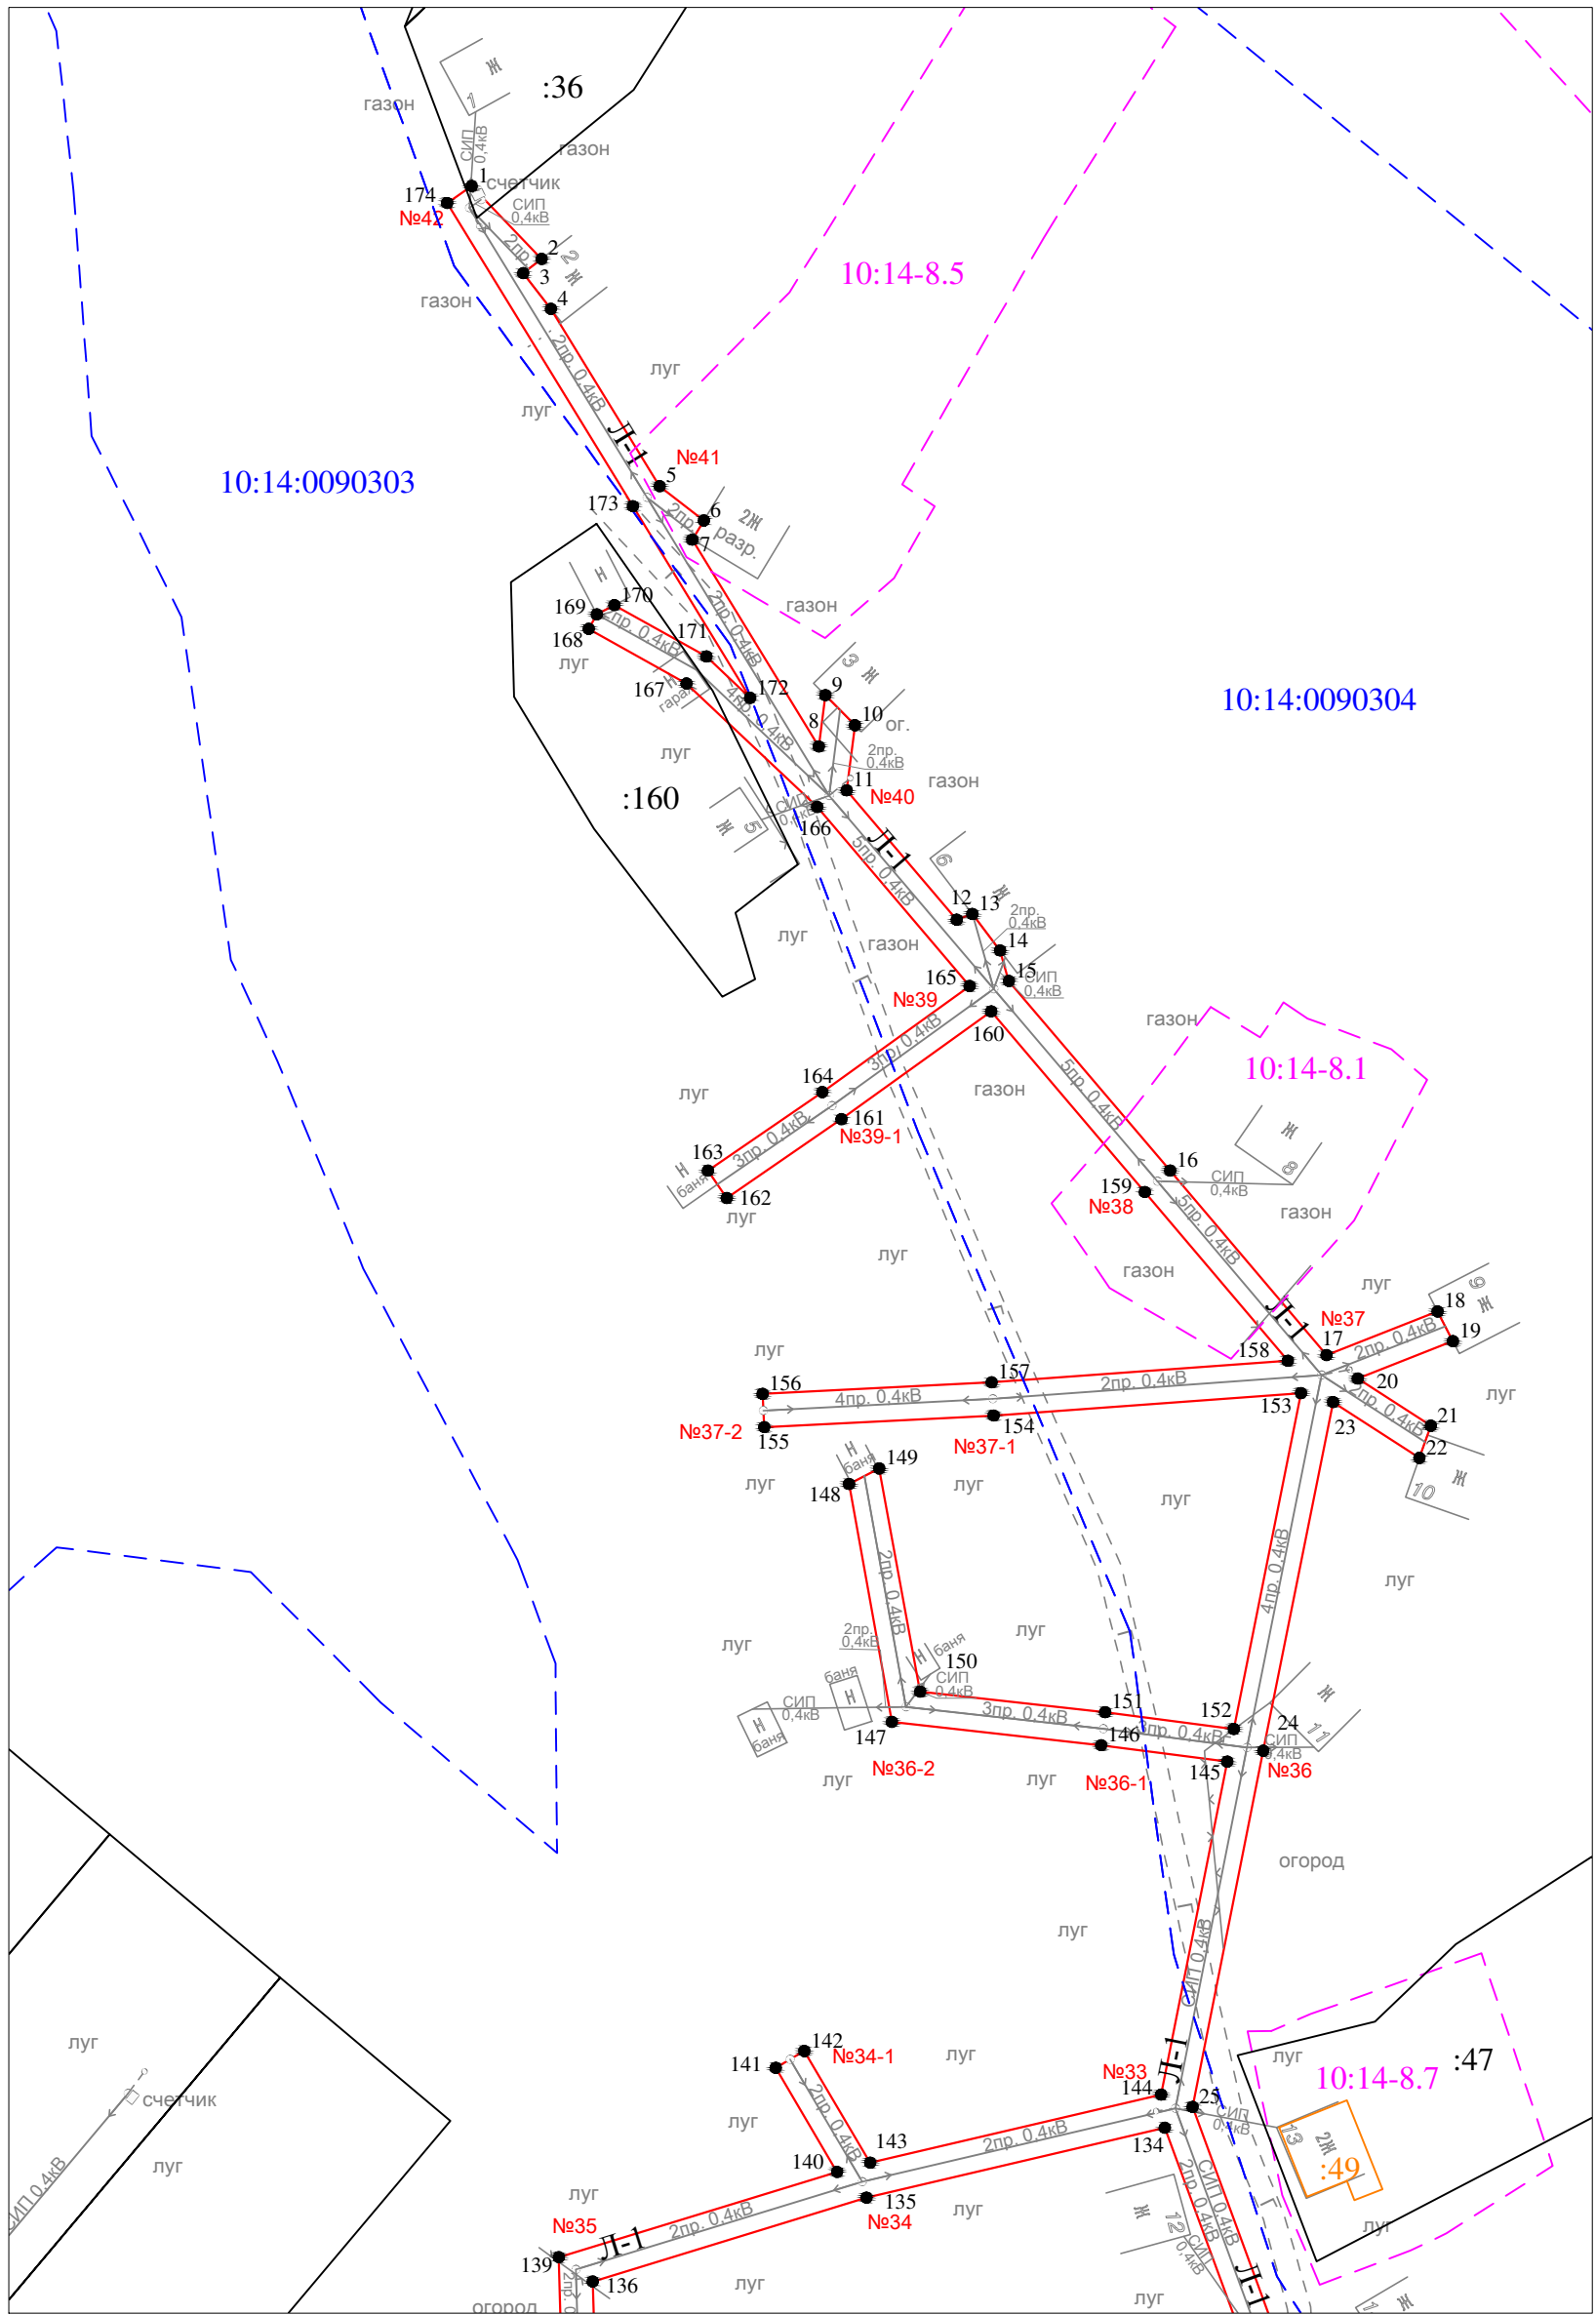

Масштаб 1 : 1000

Условные обозначения:

- проектные границы публичного сервитута
- 1 ● - обозначение характерной точки границы
- №1 - номер опоры
- граница кадастрового квартала
- границы земельного участка, данные ЕГРН
- ОКС, данные ЕГРН
- граница зоны с особыми условиями использования территории, данные ЕГРН
- граница населенного пункта, данные ЕГРН, ГП
- 10:14:0050117 - номер кадастрового квартала
- :6 - обозначение земельного участка

Раздел 2

Сведения о местоположении границ объекта

1. Система координат: МСК-10 зона 1

2. Сведения о характерных точках границ объекта

Обозначение характерных точек границ	Координаты, м		Метод определения координат характерной точки	Средняя квадратическая погрешность положения характерной точки (M _t), м	Описание обозначени я точки на местности (при наличии)
	X	Y			
1	2	3	4	5	6
1	261139.44	1461093.51	геодезический метод	0.2	-
2	261129.56	1461103.00	геодезический метод	0.2	-
3	261127.62	1461100.50	геодезический метод	0.2	-
4	261122.78	1461104.26	геодезический метод	0.2	-
5	261098.74	1461118.99	геодезический метод	0.2	-
6	261094.09	1461124.99	геодезический метод	0.2	-
7	261091.49	1461123.42	геодезический метод	0.2	-
8	261063.44	1461140.56	геодезический метод	0.2	-
9	261070.41	1461141.45	геодезический метод	0.2	-
10	261066.33	1461145.47	геодезический метод	0.2	-
11	261057.49	1461144.35	геодезический метод	0.2	-
12	261039.95	1461159.26	геодезический метод	0.2	-
13	261040.73	1461161.38	геодезический метод	0.2	-
14	261035.78	1461165.14	геодезический метод	0.2	-
15	261031.65	1461166.33	геодезический метод	0.2	-
16	261005.94	1461188.20	геодезический метод	0.2	-
17	260980.90	1461209.40	геодезический метод	0.2	-
18	260986.83	1461224.45	геодезический метод	0.2	-
19	260982.81	1461226.52	геодезический метод	0.2	-
20	260977.73	1461213.62	геодезический метод	0.2	-
21	260971.34	1461223.52	геодезический метод	0.2	-
22	260966.97	1461221.99	геодезический метод	0.2	-
23	260974.54	1461210.28	геодезический метод	0.2	-
24	260927.27	1461200.82	геодезический метод	0.2	-
25	260878.96	1461191.23	геодезический метод	0.2	-
26	260847.23	1461202.87	геодезический метод	0.2	-
27	260814.98	1461231.77	геодезический метод	0.2	-
28	260781.55	1461260.42	геодезический метод	0.2	-
29	260747.98	1461289.24	геодезический метод	0.2	-
30	260708.09	1461324.76	геодезический метод	0.2	-
31	260716.74	1461333.97	геодезический метод	0.2	-
32	260713.82	1461336.69	геодезический метод	0.2	-
33	260705.13	1461327.42	геодезический метод	0.2	-
34	260678.67	1461351.31	геодезический метод	0.2	-
35	260645.27	1461380.99	геодезический метод	0.2	-
36	260650.05	1461390.48	геодезический метод	0.2	-
37	260673.99	1461434.62	геодезический метод	0.2	-
38	260695.02	1461472.63	геодезический метод	0.2	-
39	260710.81	1461501.25	геодезический метод	0.2	-
40	260717.57	1461563.72	геодезический метод	0.2	-
41	260721.38	1461613.99	геодезический метод	0.2	-
42	260726.10	1461662.08	геодезический метод	0.2	-
43	260730.65	1461705.39	геодезический метод	0.2	-
44	260734.92	1461749.05	геодезический метод	0.2	-
45	260735.02	1461755.81	геодезический метод	0.2	-
46	260734.82	1461755.81	геодезический метод	0.2	-
47	260733.84	1461760.52	геодезический метод	0.2	-
48	260727.11	1461759.11	геодезический метод	0.2	-
49	260728.42	1461752.88	геодезический метод	0.2	-
50	260730.48	1461753.32	геодезический метод	0.2	-
51	260730.42	1461749.31	геодезический метод	0.2	-
52	260726.17	1461705.85	геодезический метод	0.2	-

Раздел 2

Сведения о местоположении границ объекта

1. Система координат: МСК-10 зона 1

2. Сведения о характерных точках границ объекта

53	260721.62	1461662.54	геодезический метод	0.2	-
54	260716.90	1461614.37	геодезический метод	0.2	-
55	260713.09	1461564.14	геодезический метод	0.2	-
56	260706.43	1461502.63	геодезический метод	0.2	-
57	260691.08	1461474.81	геодезический метод	0.2	-
58	260670.05	1461436.78	геодезический метод	0.2	-
59	260646.07	1461392.56	геодезический метод	0.2	-
60	260642.07	1461384.63	геодезический метод	0.2	-
61	260614.25	1461408.77	геодезический метод	0.2	-
62	260603.58	1461426.13	геодезический метод	0.2	-
63	260610.65	1461422.12	геодезический метод	0.2	-
64	260613.28	1461425.80	геодезический метод	0.2	-
65	260598.26	1461434.32	геодезический метод	0.2	-
66	260563.39	1461457.28	геодезический метод	0.2	-
67	260573.30	1461456.44	геодезический метод	0.2	-
68	260576.18	1461460.71	геодезический метод	0.2	-
69	260555.51	1461462.47	геодезический метод	0.2	-
70	260516.78	1461488.14	геодезический метод	0.2	-
71	260475.53	1461514.73	геодезический метод	0.2	-
72	260439.33	1461538.49	геодезический метод	0.2	-
73	260436.87	1461534.73	геодезический метод	0.2	-
74	260470.63	1461512.56	геодезический метод	0.2	-
75	260443.80	1461488.29	геодезический метод	0.2	-
76	260446.82	1461484.95	геодезический метод	0.2	-
77	260474.53	1461510.01	геодезический метод	0.2	-
78	260514.32	1461484.38	геодезический метод	0.2	-
79	260553.51	1461458.40	геодезический метод	0.2	-
80	260595.42	1461430.80	геодезический метод	0.2	-
81	260610.77	1461405.83	геодезический метод	0.2	-
82	260640.51	1461380.35	геодезический метод	0.2	-
83	260641.27	1461379.19	геодезический метод	0.2	-
84	260673.00	1461351.00	геодезический метод	0.2	-
85	260651.98	1461346.87	геодезический метод	0.2	-
86	260652.76	1461342.95	геодезический метод	0.2	-
87	260676.74	1461347.66	геодезический метод	0.2	-
88	260703.93	1461323.11	геодезический метод	0.2	-
89	260745.34	1461286.22	геодезический метод	0.2	-
90	260775.11	1461260.67	геодезический метод	0.2	-
91	260752.50	1461259.67	геодезический метод	0.2	-
92	260752.68	1461255.67	геодезический метод	0.2	-
93	260777.81	1461256.79	геодезический метод	0.2	-
94	260773.57	1461207.74	геодезический метод	0.2	-
95	260736.28	1461208.39	геодезический метод	0.2	-
96	260692.34	1461209.02	геодезический метод	0.2	-
97	260658.60	1461209.60	геодезический метод	0.2	-
98	260645.42	1461256.41	геодезический метод	0.2	-
99	260629.15	1461286.25	геодезический метод	0.2	-
100	260621.34	1461298.34	геодезический метод	0.2	-
101	260619.45	1461297.12	геодезический метод	0.2	-
102	260617.77	1461295.56	геодезический метод	0.2	-
103	260625.27	1461283.95	геодезический метод	0.2	-
104	260641.22	1461254.71	геодезический метод	0.2	-
105	260655.18	1461205.16	геодезический метод	0.2	-
106	260692.26	1461204.52	геодезический метод	0.2	-
107	260736.20	1461203.89	геодезический метод	0.2	-
108	260773.43	1461203.24	геодезический метод	0.2	-
109	260774.08	1461174.40	геодезический метод	0.2	-
110	260774.91	1461146.78	геодезический метод	0.2	-
111	260775.93	1461115.91	геодезический метод	0.2	-
112	260777.44	1461083.64	геодезический метод	0.2	-
113	260779.02	1461047.30	геодезический метод	0.2	-

Раздел 2

Сведения о местоположении границ объекта

1. Система координат: МСК-10 зона 1

2. Сведения о характерных точках границ объекта

114	260798.22	1461022.68	геодезический метод	0.2	-
115	260819.33	1460996.00	геодезический метод	0.2	-
116	260833.75	1460977.29	геодезический метод	0.2	-
117	260848.49	1460958.39	геодезический метод	0.2	-
118	260852.03	1460961.15	геодезический метод	0.2	-
119	260837.31	1460980.05	геодезический метод	0.2	-
120	260824.06	1460997.22	геодезический метод	0.2	-
121	260801.76	1461025.46	геодезический метод	0.2	-
122	260783.46	1461048.94	геодезический метод	0.2	-
123	260781.94	1461083.84	геодезический метод	0.2	-
124	260780.43	1461116.09	геодезический метод	0.2	-
125	260779.41	1461146.92	геодезический метод	0.2	-
126	260778.58	1461174.52	геодезический метод	0.2	-
127	260777.88	1461205.38	геодезический метод	0.2	-
128	260782.11	1461254.31	геодезический метод	0.2	-
129	260811.03	1461229.23	геодезический метод	0.2	-
130	260807.17	1461209.51	геодезический метод	0.2	-
131	260811.58	1461208.65	геодезический метод	0.2	-
132	260814.94	1461225.76	геодезический метод	0.2	-
133	260844.87	1461198.95	геодезический метод	0.2	-
134	260876.14	1461187.47	геодезический метод	0.2	-
135	260866.67	1461147.03	геодезический метод	0.2	-
136	260855.29	1461109.93	геодезический метод	0.2	-
137	260842.80	1461110.28	геодезический метод	0.2	-
138	260845.84	1461105.69	геодезический метод	0.2	-
139	260858.59	1461105.33	геодезический метод	0.2	-
140	260870.15	1461143.05	геодезический метод	0.2	-
141	260884.27	1461134.73	геодезический метод	0.2	-
142	260886.55	1461138.61	геодезический метод	0.2	-
143	260871.41	1461147.54	геодезический метод	0.2	-
144	260880.64	1461186.98	геодезический метод	0.2	-
145	260925.79	1461195.94	геодезический метод	0.2	-
146	260928.02	1461178.85	геодезический метод	0.2	-
147	260931.16	1461150.47	геодезический метод	0.2	-
148	260963.43	1461144.67	геодезический метод	0.2	-
149	260965.54	1461148.76	геодезический метод	0.2	-
150	260935.27	1461154.31	геодезический метод	0.2	-
151	260932.49	1461179.39	геодезический метод	0.2	-
152	260930.21	1461196.82	геодезический метод	0.2	-
153	260975.76	1461205.93	геодезический метод	0.2	-
154	260972.72	1461164.27	геодезический метод	0.2	-
155	260971.15	1461133.17	геодезический метод	0.2	-
156	260975.65	1461132.95	геодезический метод	0.2	-
157	260977.22	1461163.99	геодезический метод	0.2	-
158	260980.14	1461204.14	геодезический метод	0.2	-
159	261003.02	1461184.76	геодезический метод	0.2	-
160	261027.52	1461163.93	геодезический метод	0.2	-
161	261012.90	1461143.64	геодезический метод	0.2	-
162	261002.22	1461128.09	геодезический метод	0.2	-
163	261005.92	1461125.55	геодезический метод	0.2	-
164	261016.58	1461141.04	геодезический метод	0.2	-
165	261030.96	1461161.01	геодезический метод	0.2	-
166	261055.24	1461140.36	геодезический метод	0.2	-
167	261071.99	1461122.64	геодезический метод	0.2	-
168	261079.40	1461109.38	геодезический метод	0.2	-
169	261081.36	1461110.48	геодезический метод	0.2	-
170	261082.61	1461112.86	геодезический метод	0.2	-
171	261075.65	1461125.32	геодезический метод	0.2	-
172	261070.03	1461131.26	геодезический метод	0.2	-
173	261096.04	1461115.37	геодезический метод	0.2	-
174	261137.14	1461090.19	геодезический метод	0.2	-