



Схема расположения публичного сервитута для размещения (эксплуатации) объекта электросетевого хозяйства ВЛ-0,4 кВ от КТП № 417

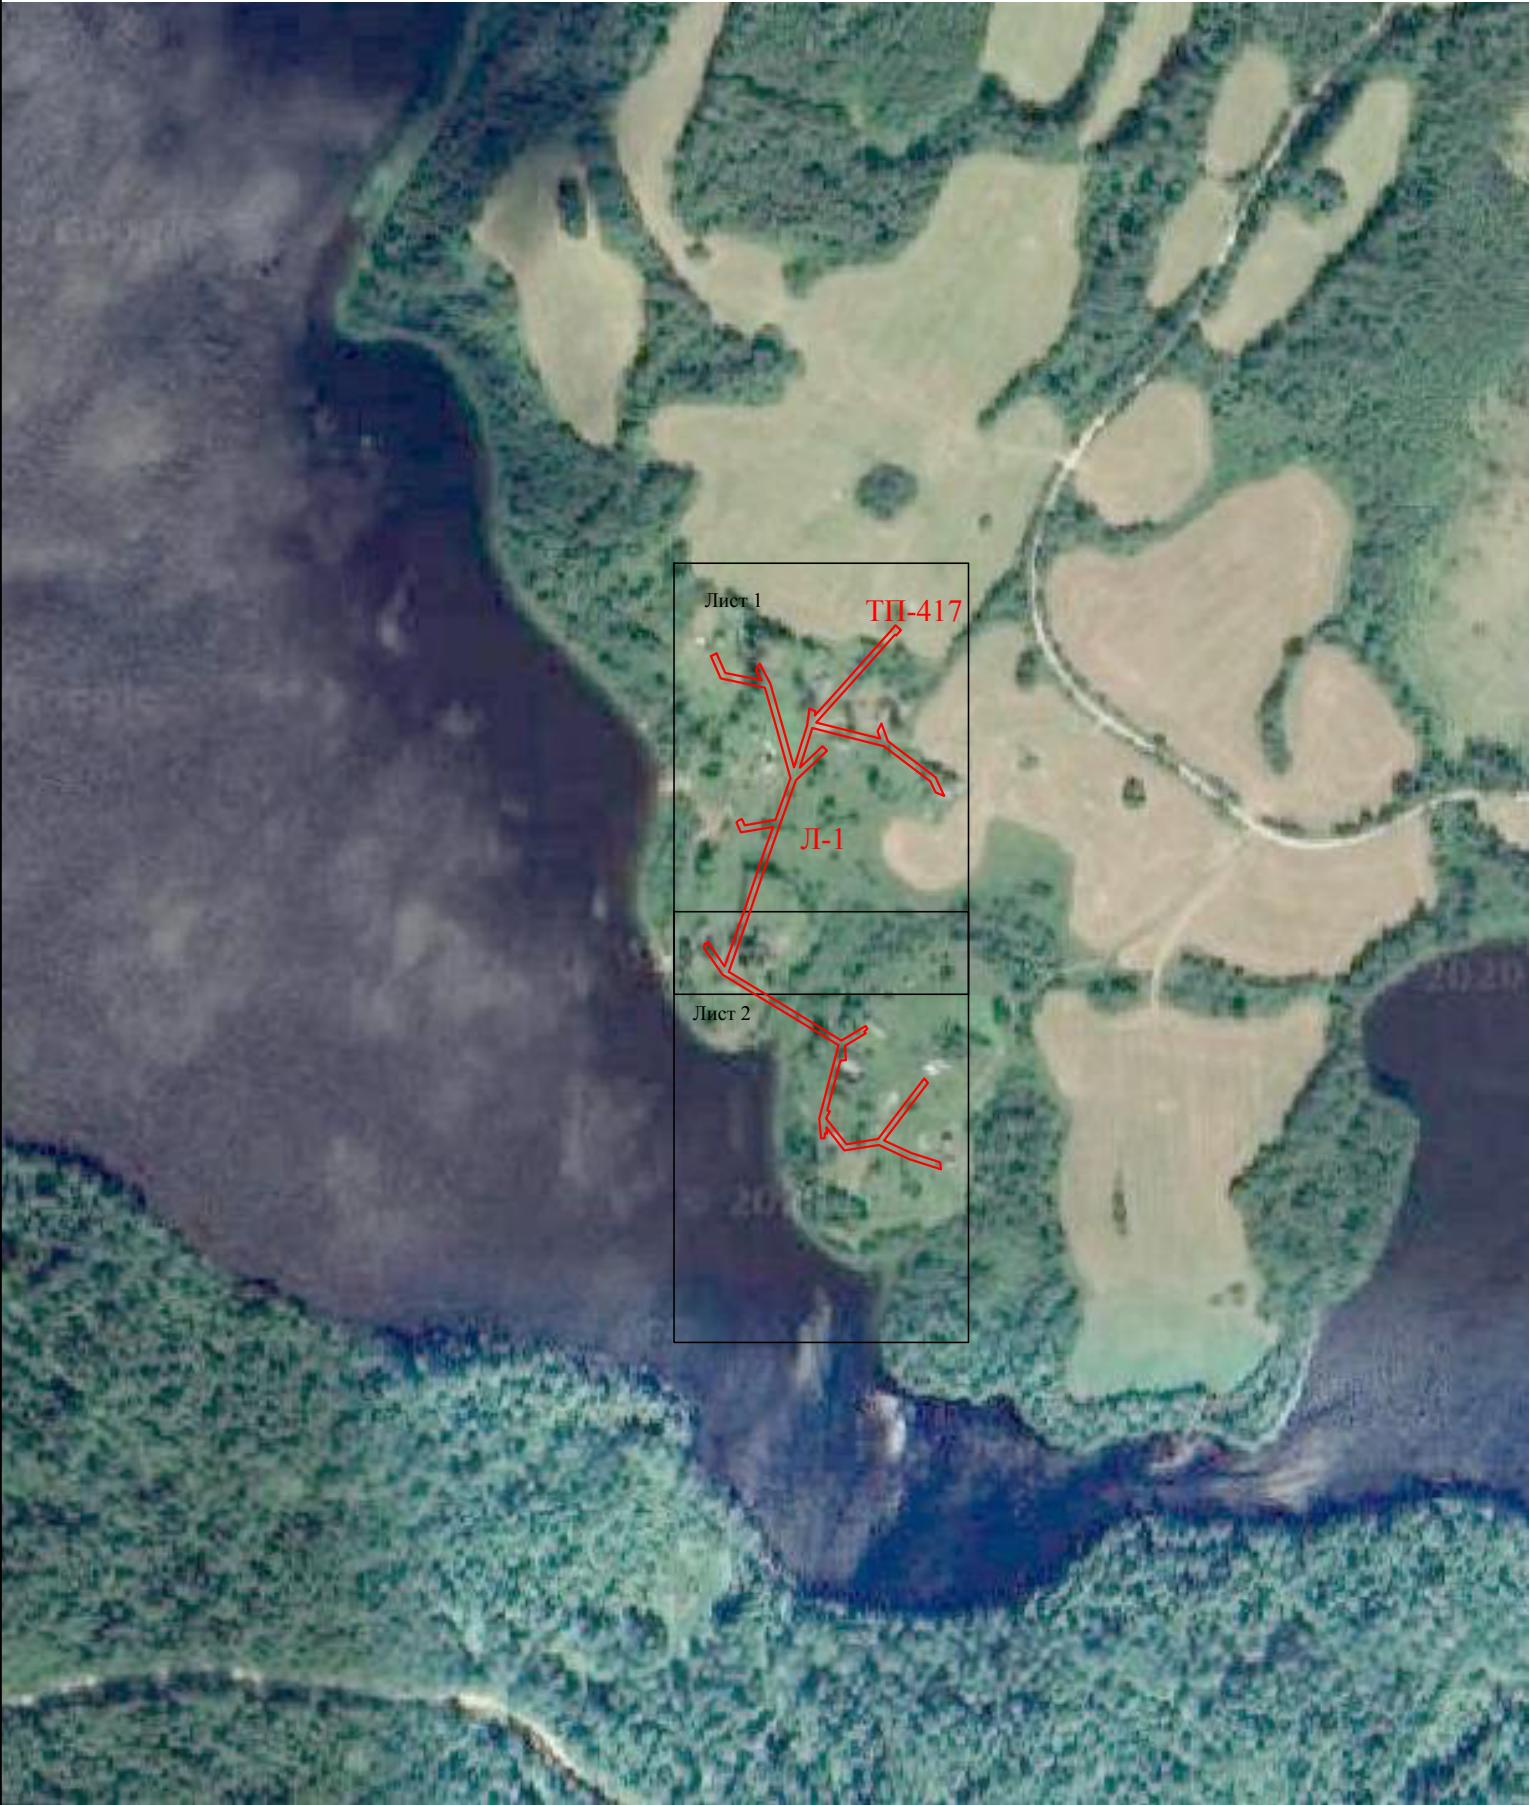


Условные обозначения:
— - проектные границы публичного сервитута

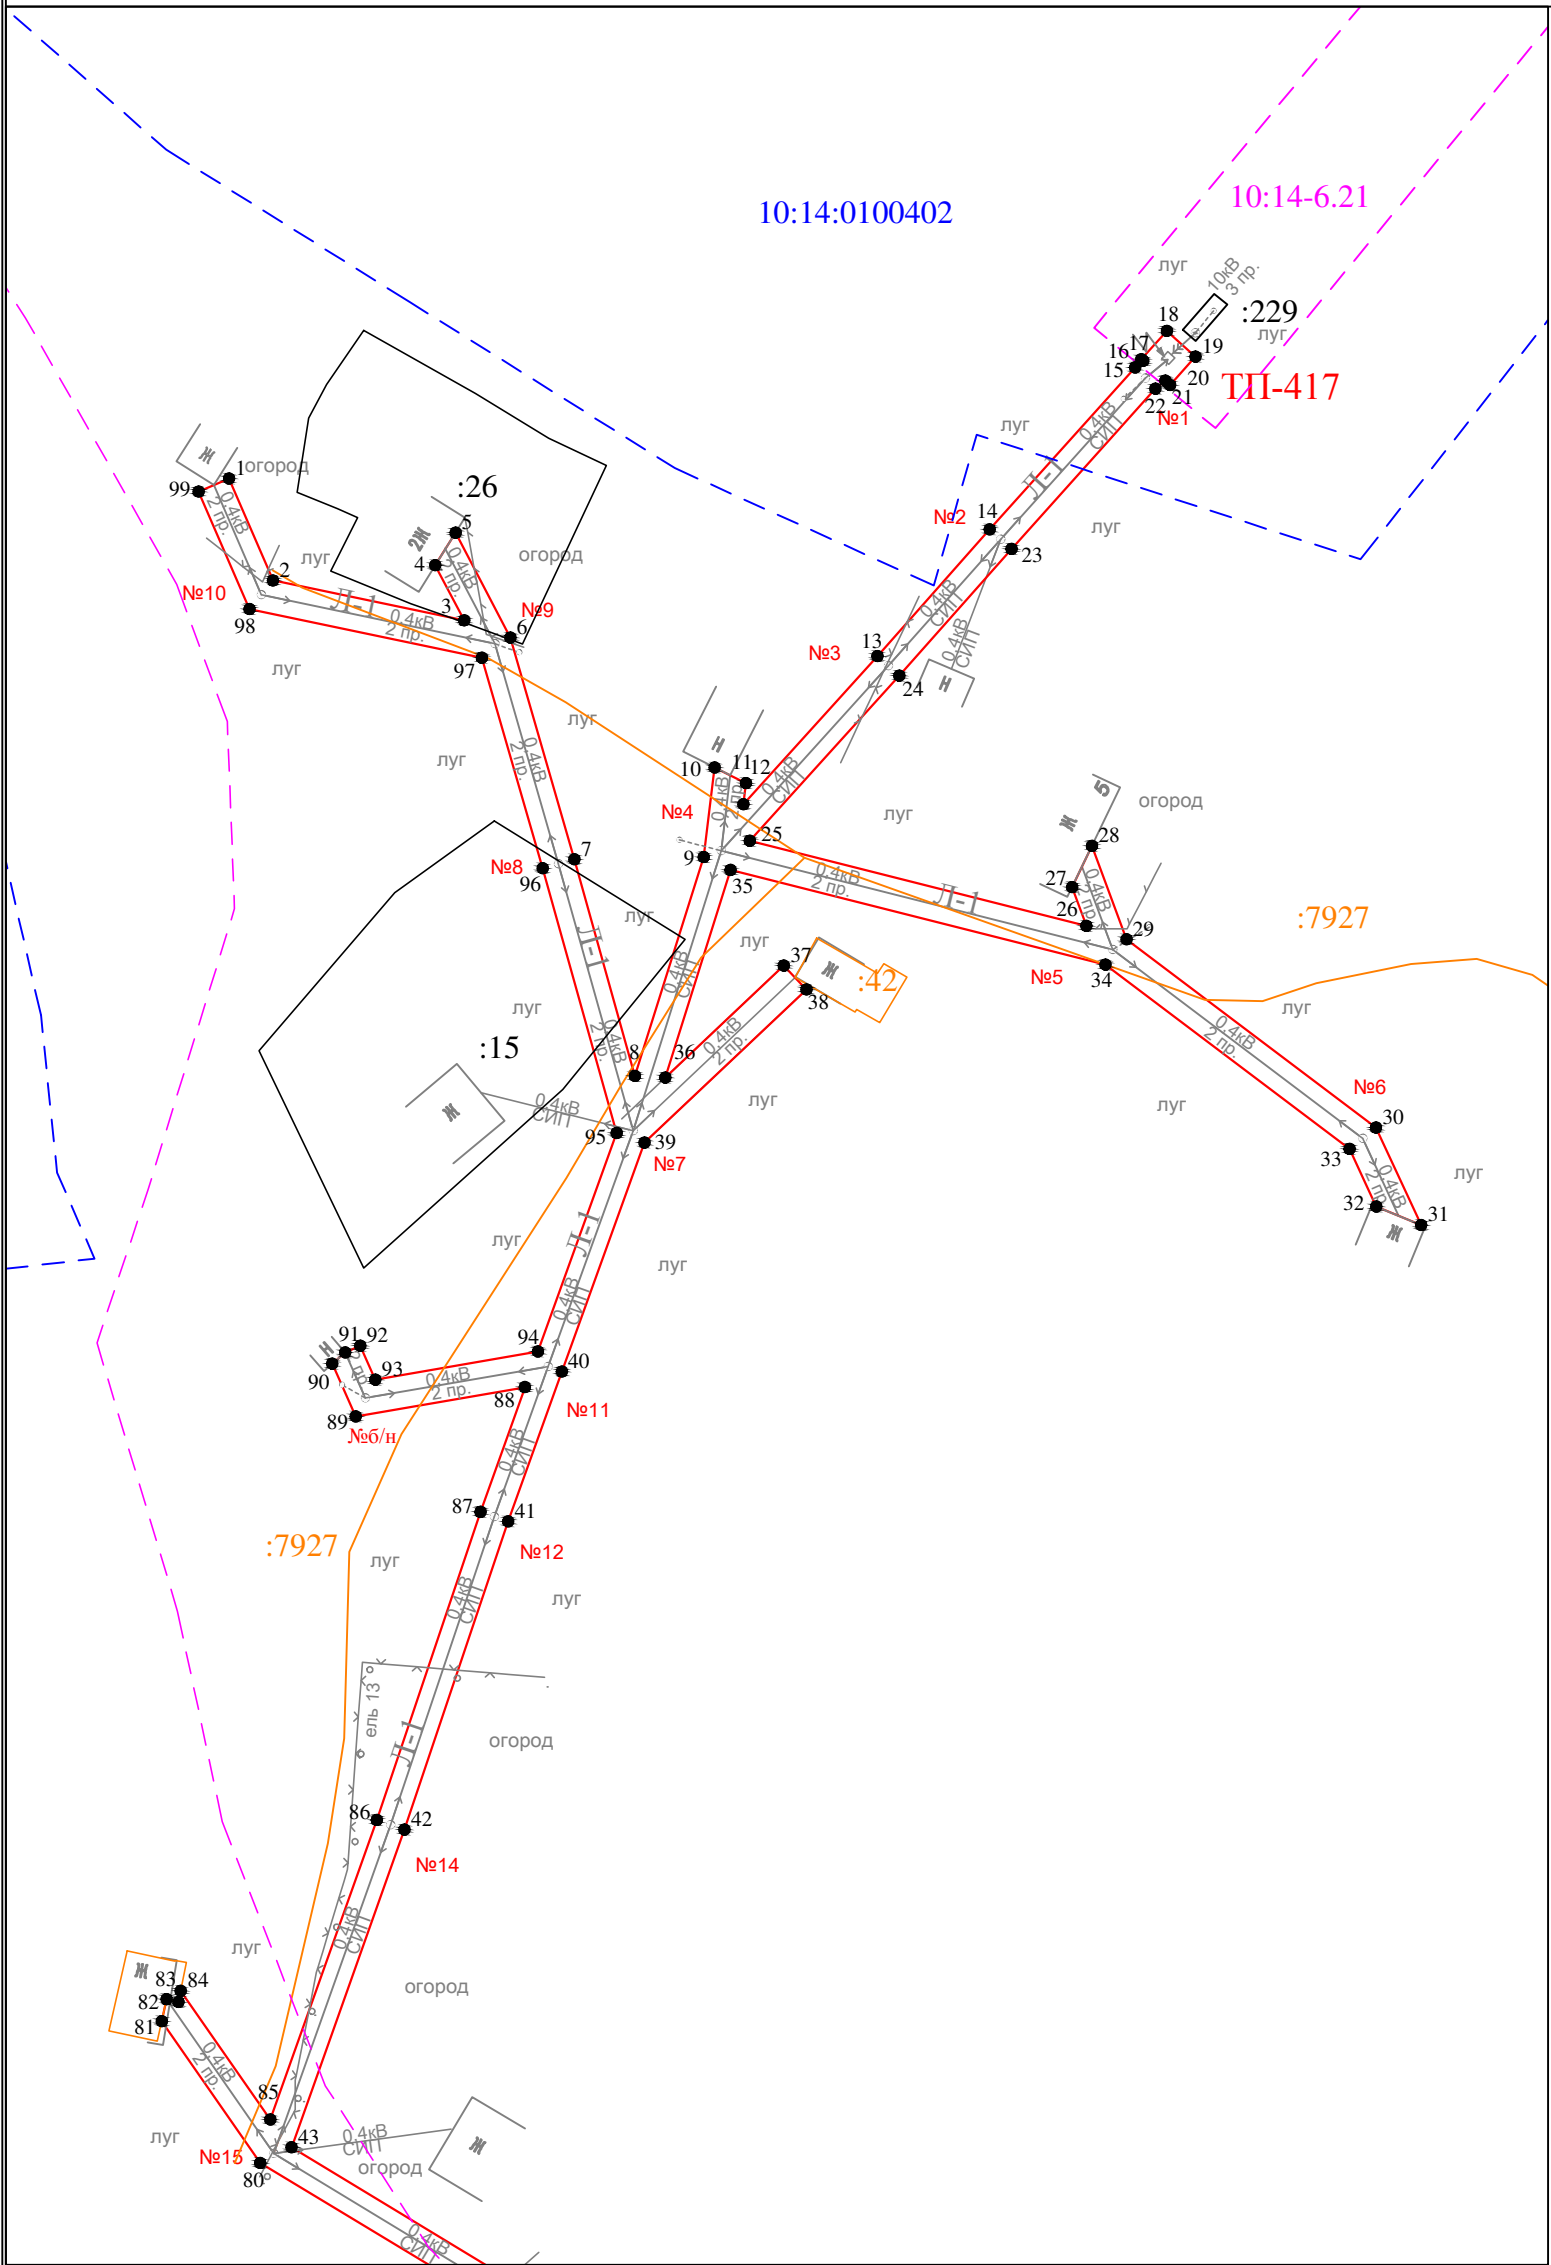

Масштаб 1 : 1000

- Условные обозначения:
- проектные границы публичного сервитута
 - — обозначение характерной точки границы
 - №1 — номер опоры
 - - - - - граница кадастрового квартала
 - границы земельного участка, данные ЕГРН
 - ОКС, данные ЕГРН
 - - - - - граница зоны с особыми условиями использования территории, данные ЕГРН
 - - - - - граница населенного пункта, данные ЕГРН, ГП
 - 10:14:0050117 — номер кадастрового квартала
 - :6 — обозначение земельного участка

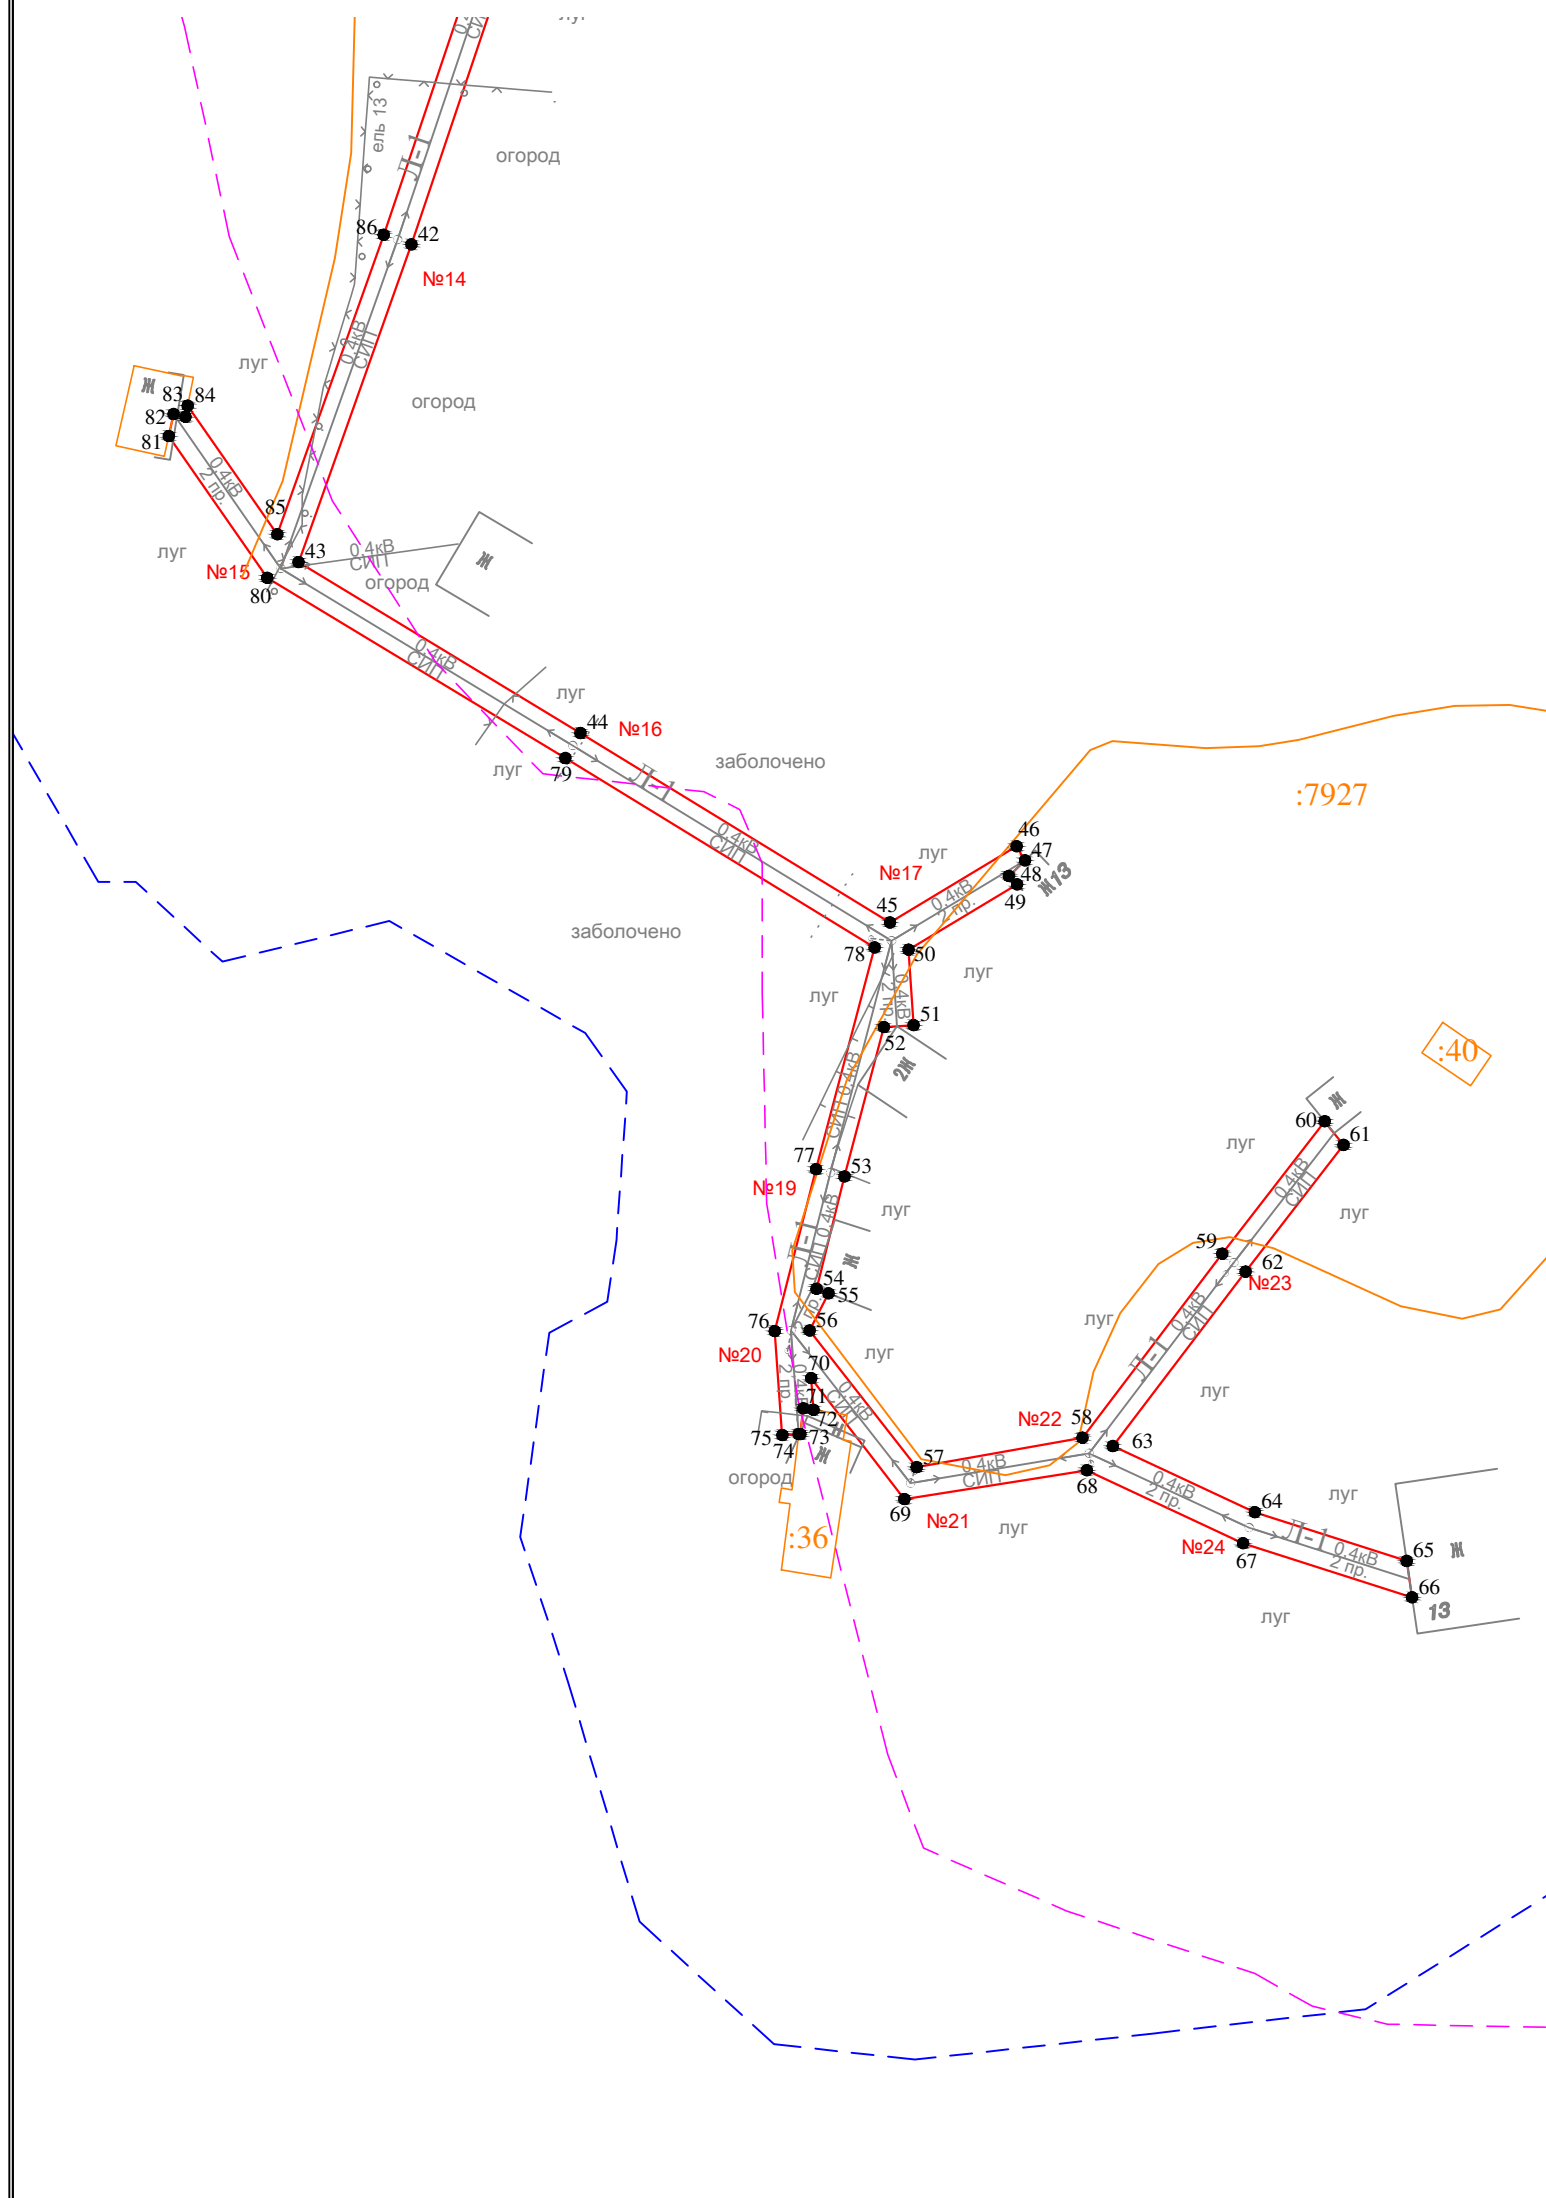

Масштаб 1 : 1000

- Условные обозначения:
- проектные границы публичного сервитута
 - 1 • - обозначение характерной точки границы
 - №1 - номер опоры
 - - - - - граница кадастрового квартала
 - границы земельного участка, данные ЕГРН
 - ОКС, данные ЕГРН
 - - - - - граница зоны с особыми условиями использования территории, данные ЕГРН
 - - - - - граница населенного пункта, данные ЕГРН, ГП
 - 10:14:0050117 - номер кадастрового квартала
 - :6 - обозначение земельного участка

Раздел 2

Сведения о местоположении границ объекта

1. Система координат: МСК-10 зона 1

2. Сведения о характерных точках границ объекта

Обозначение характерных точек границ	Координаты, м		Метод определения координат характерной точки	Средняя квадратическая погрешность положения характерной точки (M_t), м	Описание обозначени я точки на местности (при наличии)
	X	Y			
1	2	3	4	5	6
1	255209.62	1495106.23	геодезический метод	0.2	-
2	255195.69	1495112.25	геодезический метод	0.2	-
3	255190.23	1495138.34	геодезический метод	0.2	-
4	255197.78	1495134.40	геодезический метод	0.2	-
5	255202.21	1495137.17	геодезический метод	0.2	-
6	255187.89	1495144.64	геодезический метод	0.2	-
7	255157.61	1495153.39	геодезический метод	0.2	-
8	255128.00	1495161.66	геодезический метод	0.2	-
9	255157.90	1495171.06	геодезический метод	0.2	-
10	255170.15	1495172.54	геодезический метод	0.2	-
11	255168.00	1495176.82	геодезический метод	0.2	-
12	255165.13	1495176.47	геодезический метод	0.2	-
13	255185.36	1495194.76	геодезический метод	0.2	-
14	255202.66	1495210.09	геодезический метод	0.2	-
15	255224.77	1495229.94	геодезический метод	0.2	-
16	255225.68	1495231.04	геодезический метод	0.2	-
17	255225.90	1495230.80	геодезический метод	0.2	-
18	255229.78	1495234.27	геодезический метод	0.2	-
19	255226.26	1495238.19	геодезический метод	0.2	-
20	255222.39	1495234.71	геодезический метод	0.2	-
21	255222.98	1495234.05	геодезический метод	0.2	-
22	255221.88	1495232.72	геодезический метод	0.2	-
23	255200.00	1495213.07	геодезический метод	0.2	-
24	255182.69	1495197.74	геодезический метод	0.2	-
25	255160.12	1495177.34	геодезический метод	0.2	-
26	255148.51	1495223.29	геодезический метод	0.2	-
27	255153.79	1495221.34	геодезический метод	0.2	-
28	255159.43	1495224.05	геодезический метод	0.2	-
29	255146.68	1495228.77	геодезический метод	0.2	-
30	255120.95	1495262.83	геодезический метод	0.2	-
31	255107.65	1495269.00	геодезический метод	0.2	-
32	255110.18	1495262.87	геодезический метод	0.2	-
33	255118.04	1495259.22	геодезический метод	0.2	-
34	255143.21	1495225.90	геодезический метод	0.2	-
35	255156.14	1495174.70	геодезический метод	0.2	-
36	255127.80	1495165.79	геодезический метод	0.2	-
37	255143.09	1495181.98	геодезический метод	0.2	-
38	255139.83	1495185.08	геодезический метод	0.2	-
39	255118.90	1495162.96	геодезический метод	0.2	-
40	255087.64	1495151.67	геодезический метод	0.2	-
41	255067.15	1495144.35	геодезический метод	0.2	-
42	255025.07	1495130.19	геодезический метод	0.2	-
43	254981.68	1495114.78	геодезический метод	0.2	-
44	254958.32	1495153.27	геодезический метод	0.2	-
45	254932.47	1495195.51	геодезический метод	0.2	-
46	254942.87	1495212.81	геодезический метод	0.2	-
47	254940.95	1495213.96	геодезический метод	0.2	-
48	254938.82	1495211.76	геодезический метод	0.2	-
49	254937.67	1495212.88	геодезический метод	0.2	-
50	254928.76	1495198.08	геодезический метод	0.2	-
51	254918.44	1495198.74	геодезический метод	0.2	-
52	254918.18	1495194.70	геодезический метод	0.2	-

Раздел 2

Сведения о местоположении границ объекта

1. Система координат: МСК-10 зона 1

2. Сведения о характерных точках границ объекта

53	254897.78	1495189.31	геодезический метод	0.2	-
54	254882.44	1495185.50	геодезический метод	0.2	-
55	254881.81	1495187.12	геодезический метод	0.2	-
56	254876.75	1495184.56	геодезический метод	0.2	-
57	254858.06	1495199.17	геодезический метод	0.2	-
58	254862.09	1495221.81	геодезический метод	0.2	-
59	254887.22	1495240.89	геодезический метод	0.2	-
60	254905.30	1495254.88	геодезический метод	0.2	-
61	254902.07	1495257.44	геодезический метод	0.2	-
62	254884.79	1495244.07	геодезический метод	0.2	-
63	254860.94	1495225.96	геодезический метод	0.2	-
64	254851.90	1495245.34	геодезический метод	0.2	-
65	254845.25	1495266.08	геодезический метод	0.2	-
66	254840.29	1495266.81	геодезический метод	0.2	-
67	254847.69	1495243.73	геодезический метод	0.2	-
68	254857.64	1495222.40	геодезический метод	0.2	-
69	254853.72	1495197.48	геодезический метод	0.2	-
70	254870.23	1495184.76	геодезический метод	0.2	-
71	254865.90	1495185.07	геодезический метод	0.2	-
72	254866.10	1495183.70	геодезический метод	0.2	-
73	254862.57	1495183.29	геодезический метод	0.2	-
74	254862.60	1495183.06	геодезический метод	0.2	-
75	254862.44	1495180.82	геодезический метод	0.2	-
76	254876.64	1495179.78	геодезический метод	0.2	-
77	254898.78	1495185.44	геодезический метод	0.2	-
78	254929.06	1495193.43	геодезический метод	0.2	-
79	254954.91	1495151.19	геодезический метод	0.2	-
80	254979.54	1495110.50	геодезический метод	0.2	-
81	254998.90	1495097.06	геодезический метод	0.2	-
82	255001.89	1495097.71	геодезический метод	0.2	-
83	255001.52	1495099.35	геодезический метод	0.2	-
84	255003.04	1495099.65	геодезический метод	0.2	-
85	254985.47	1495111.89	геодезический метод	0.2	-
86	255026.37	1495126.41	геодезический метод	0.2	-
87	255068.46	1495140.57	геодезический метод	0.2	-
88	255085.50	1495146.64	геодезический метод	0.2	-
89	255081.51	1495123.53	геодезический метод	0.2	-
90	255088.70	1495120.33	геодезический метод	0.2	-
91	255090.25	1495122.11	геодезический метод	0.2	-
92	255091.16	1495124.17	геодезический метод	0.2	-
93	255086.54	1495126.22	геодезический метод	0.2	-
94	255090.36	1495148.40	геодезический метод	0.2	-
95	255120.21	1495159.17	геодезический метод	0.2	-
96	255156.38	1495149.06	геодезический метод	0.2	-
97	255185.13	1495140.75	геодезический метод	0.2	-
98	255191.77	1495109.04	геодезический метод	0.2	-
99	255207.84	1495102.10	геодезический метод	0.2	-
1	255209.62	1495106.23	геодезический метод	0.2	-

3. Сведения о характерных точках части (частей) границы объекта

Обозначение характерных точек границ	Координаты, м		Метод определения координат характерной точки	Средняя квадратическая погрешность положения характерной точки (M _t), м	Описание обозначени я точки на местности (при наличии)
	X	Y			
1	2	3	4	5	6
Часть N 1					
-	-	-	-	-	-
-	-	-	-	-	-