


Схема расположения публичного сервитута для размещения (эксплуатации)
объекта электросетевого хозяйства ВЛ-0,4 кВ от КТП № 419



Условные обозначения:
— - проектные границы публичного сервитута


Схема расположения публичного сервитута для размещения (эксплуатации) объекта электросетевого хозяйства ВЛ-0,4 кВ от КТП № 419

Лист 1

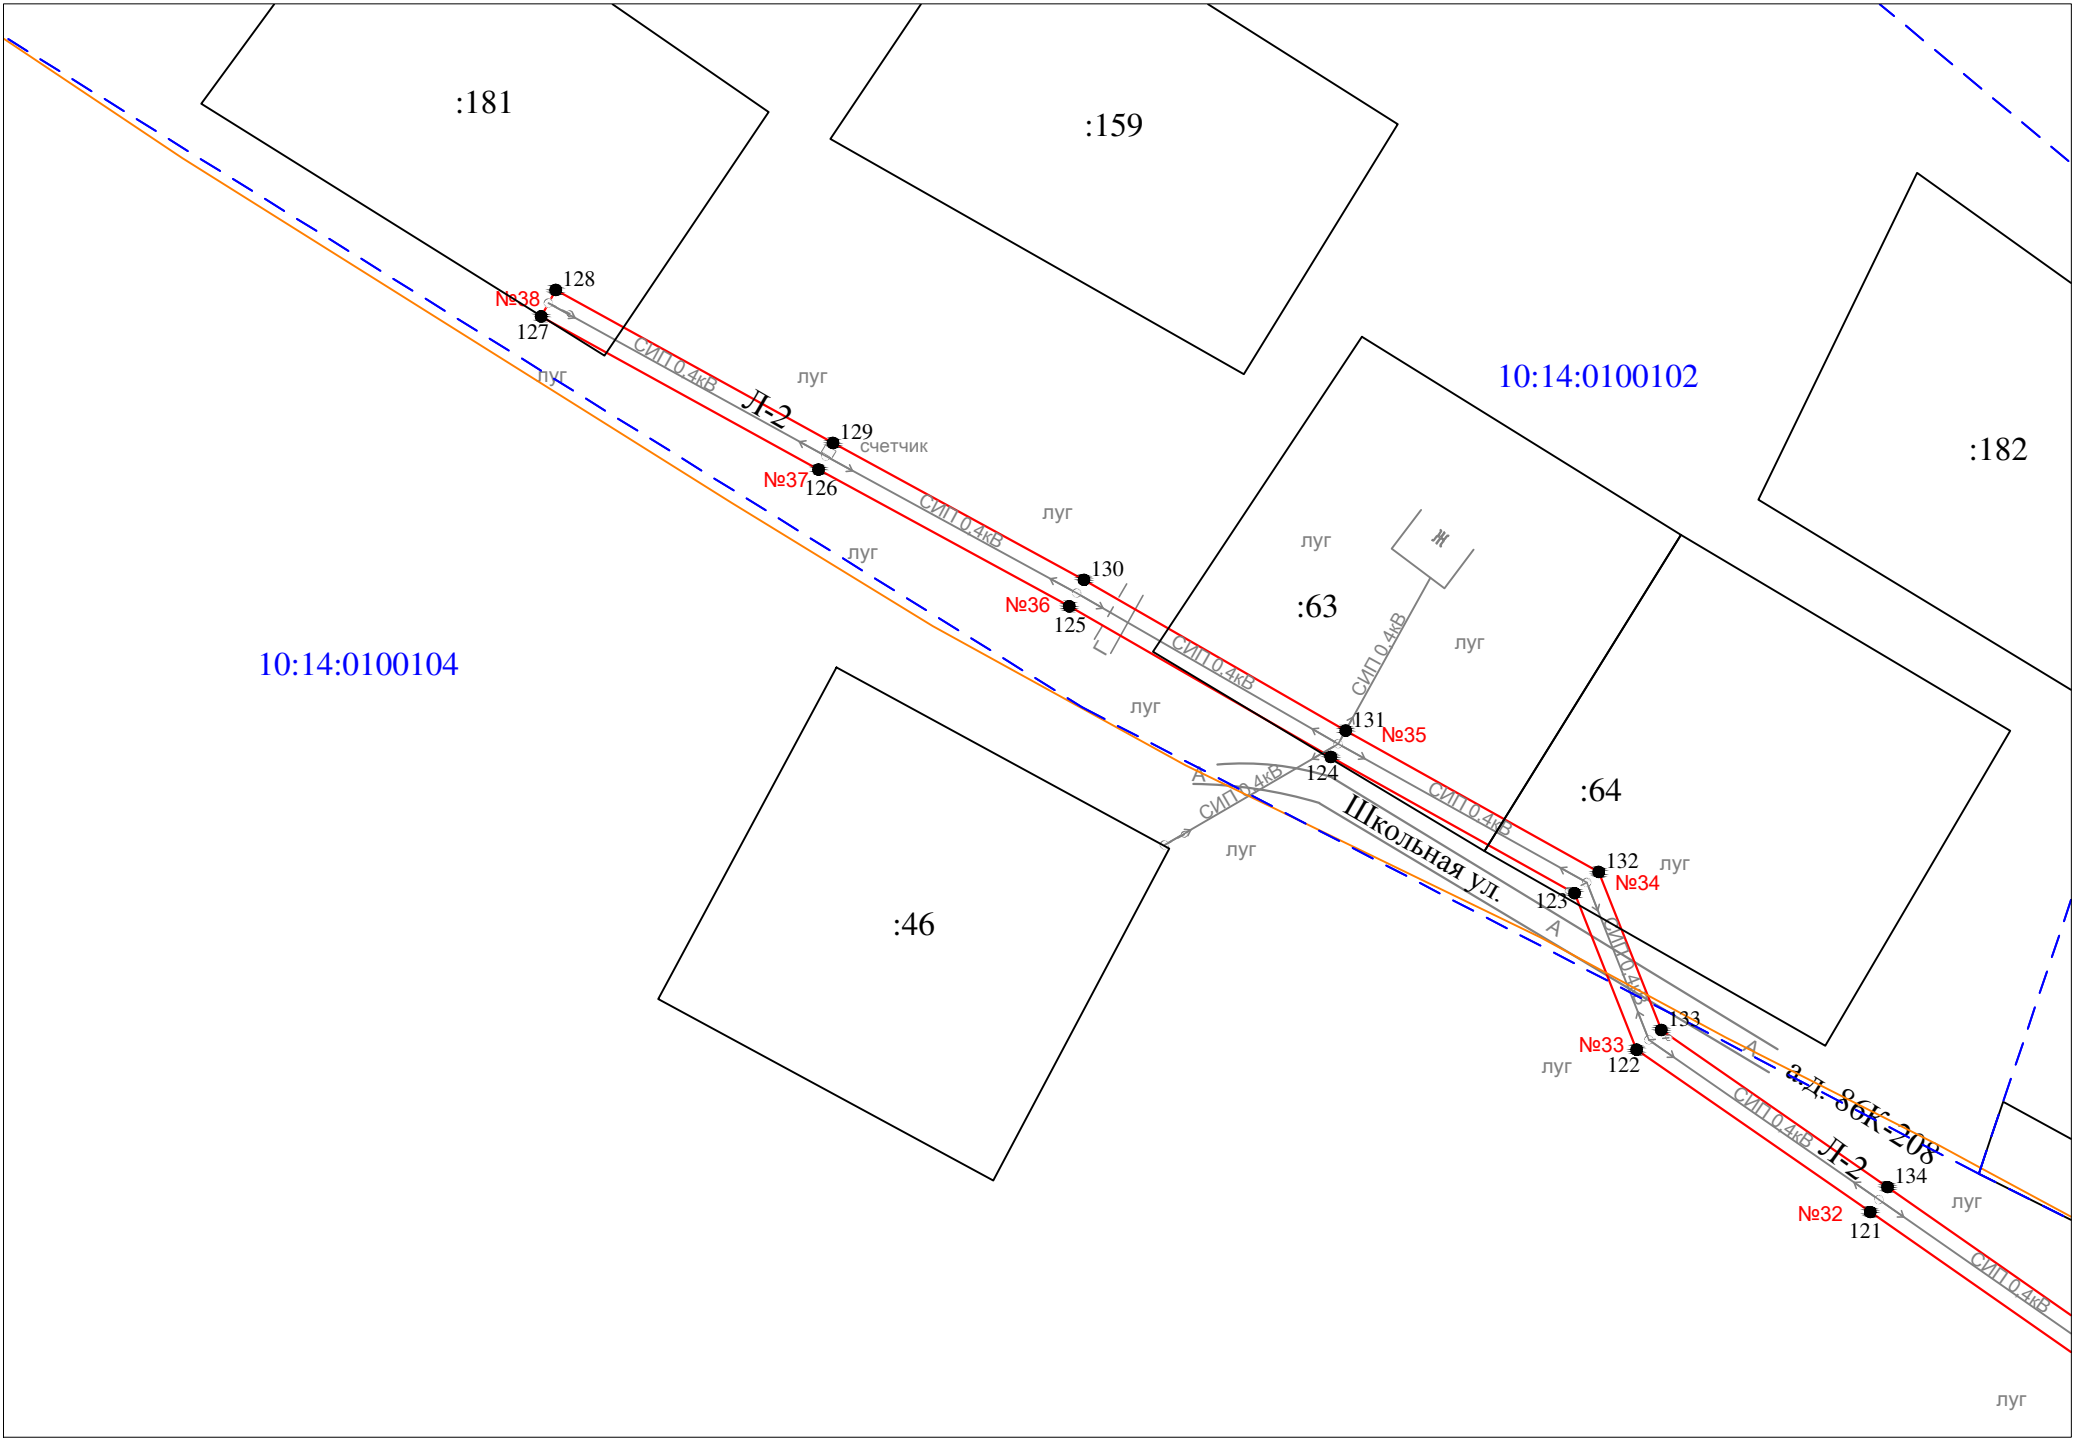

Масштаб 1 : 1000

- Условные обозначения:
- проектные границы публичного сервитута
 - 1 ● - обозначение характерной точки границы
 - №1 - номер опоры
 - - - граница кадастрового квартала
 - границы земельного участка, данные ЕГРН
 - ОКС, данные ЕГРН
 - - - граница зоны с особыми условиями использования территории, данные ЕГРН
 - - - граница населенного пункта, данные ЕГРН, ГП
 - 10:14:0050117 - номер кадастрового квартала
 - :6 - обозначение земельного участка

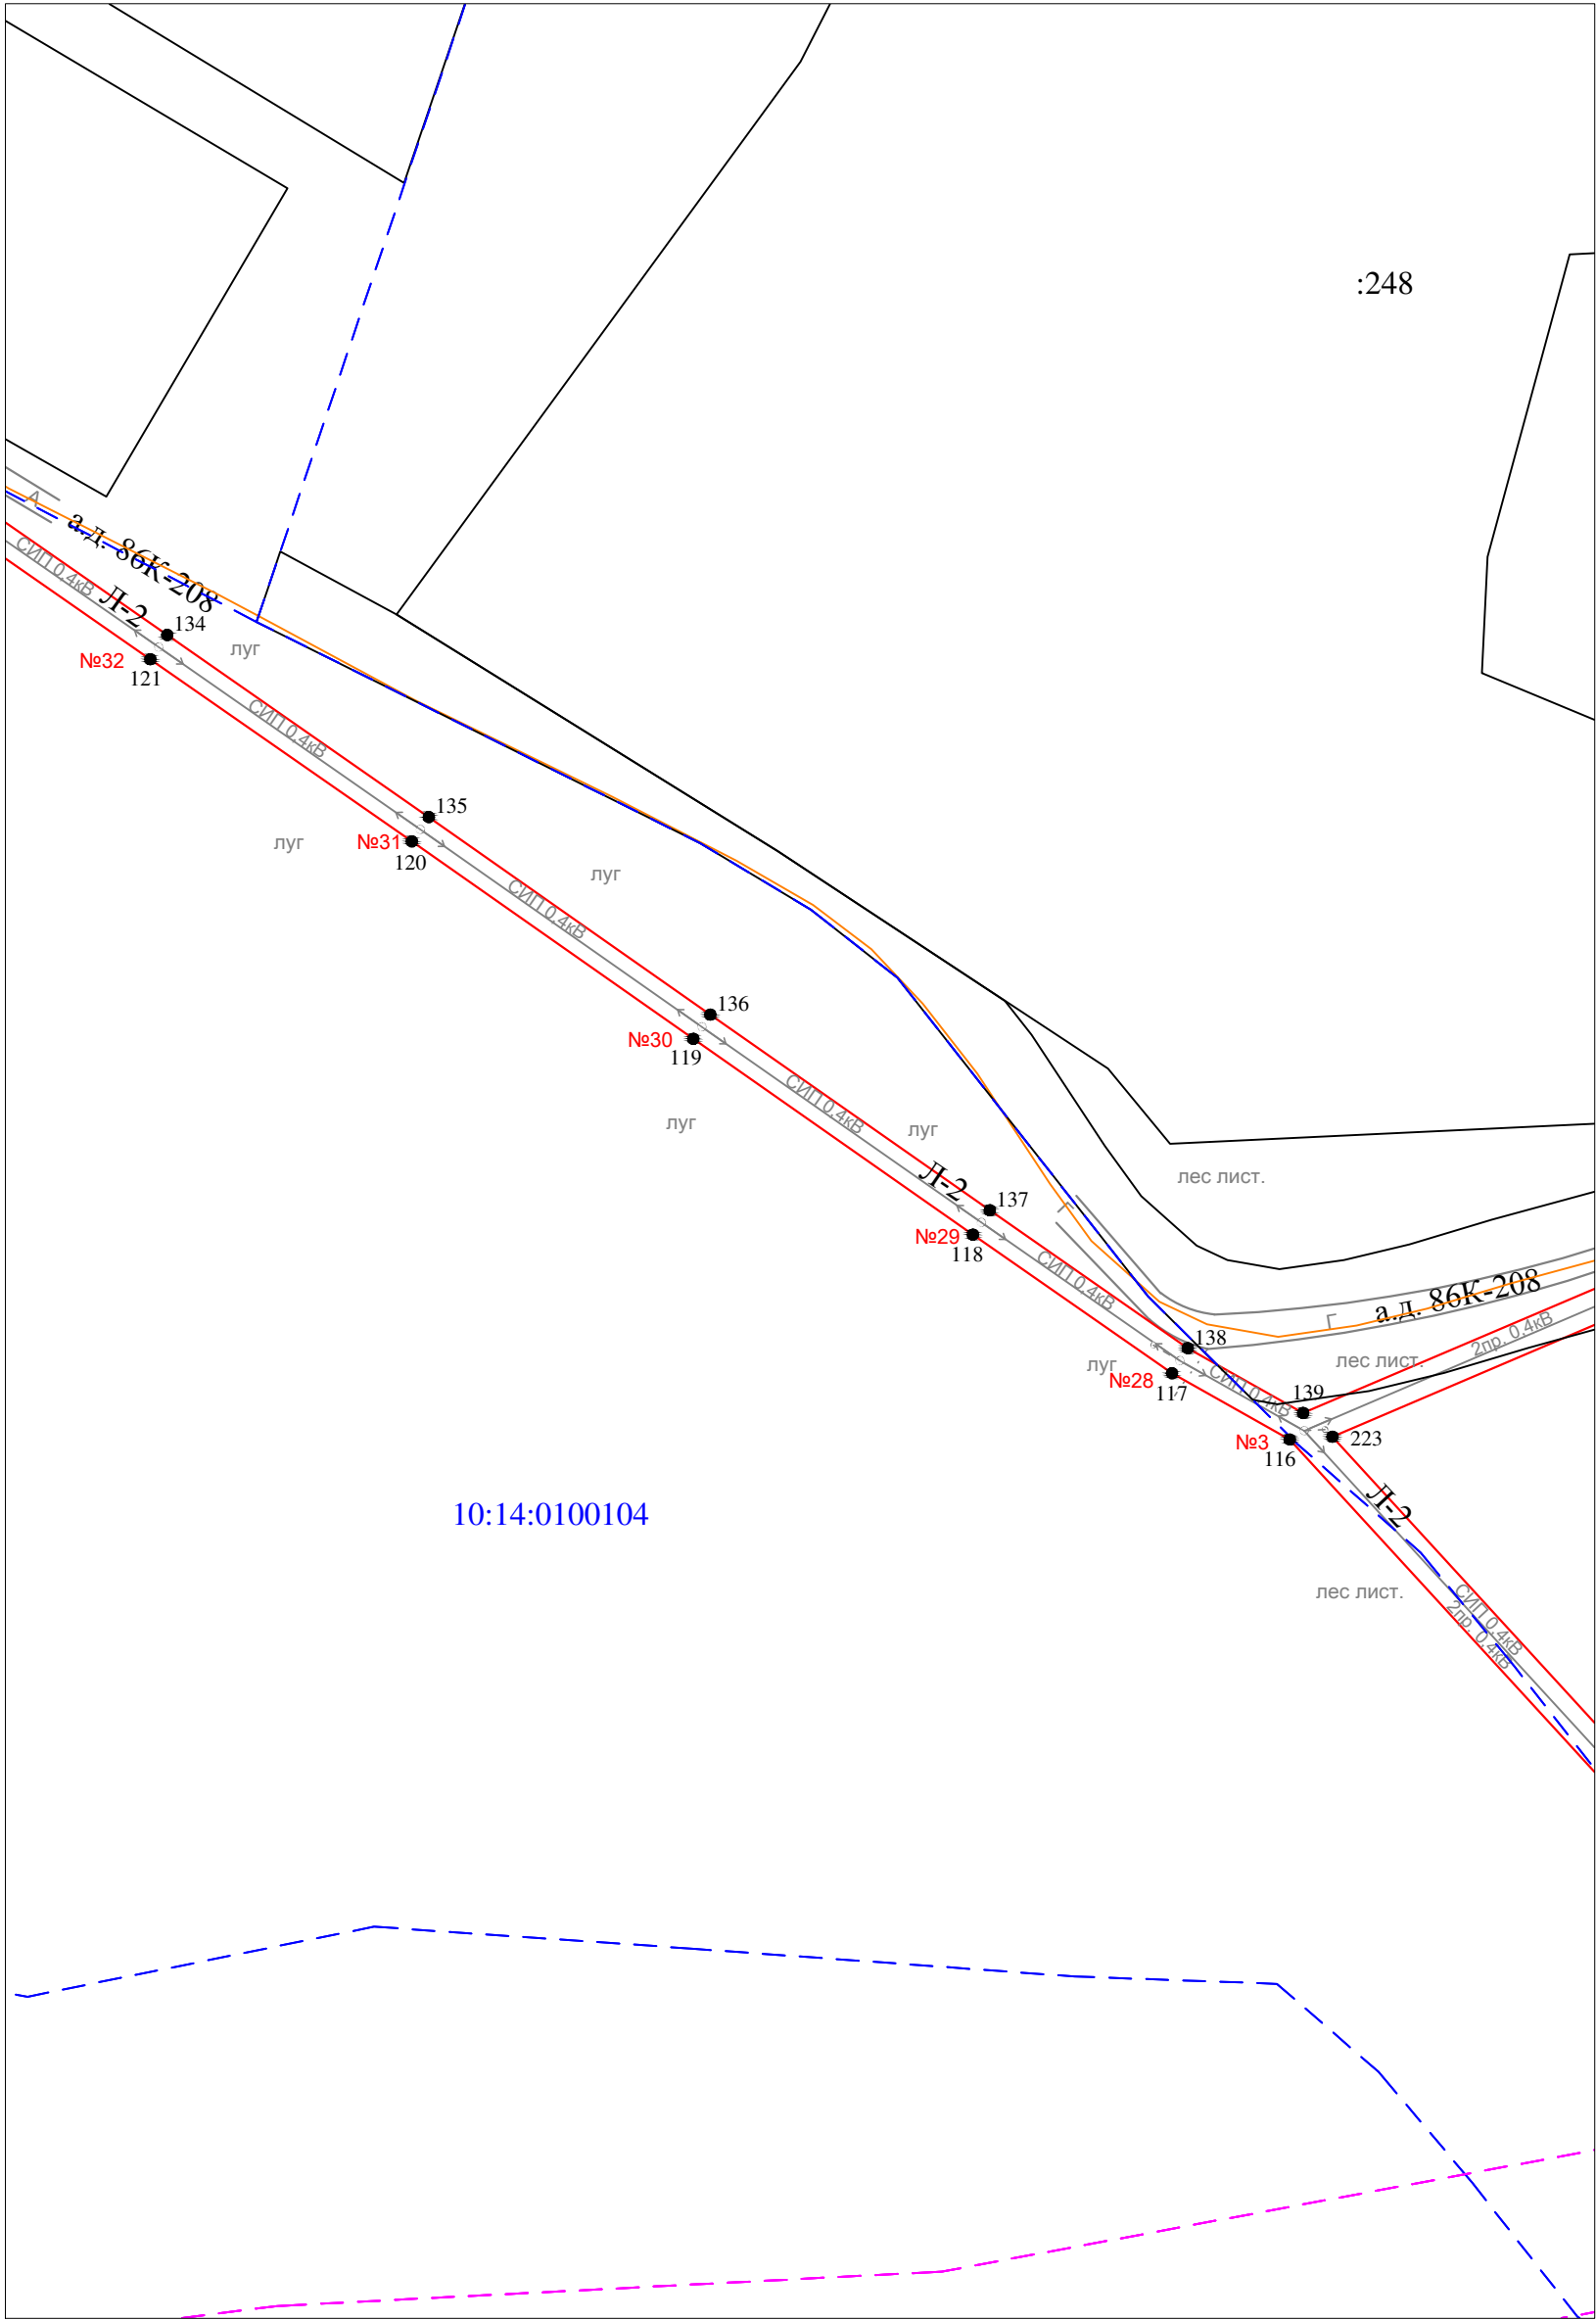


Масштаб 1 : 1000

- Условные обозначения:
- - проектные границы публичного сервитута
 - 1 ● - обозначение характерной точки границы
 - №1 - номер опоры
 - - - - - граница кадастрового квартала
 - - - - - границы земельного участка, данные ЕГРН
 - - - - - ОКС, данные ЕГРН
 - - - - - граница зоны с особыми условиями использования территории, данные ЕГРН
 - - - - - граница населенного пункта, данные ЕГРН, ГП
 - 10:14:0050117 - номер кадастрового квартала
 - :6 - обозначение земельного участка

Схема расположения публичного сервитута для размещения (эксплуатации) объекта электросетевого хозяйства ВЛ-0,4 кВ от КТП № 419

Лист 3

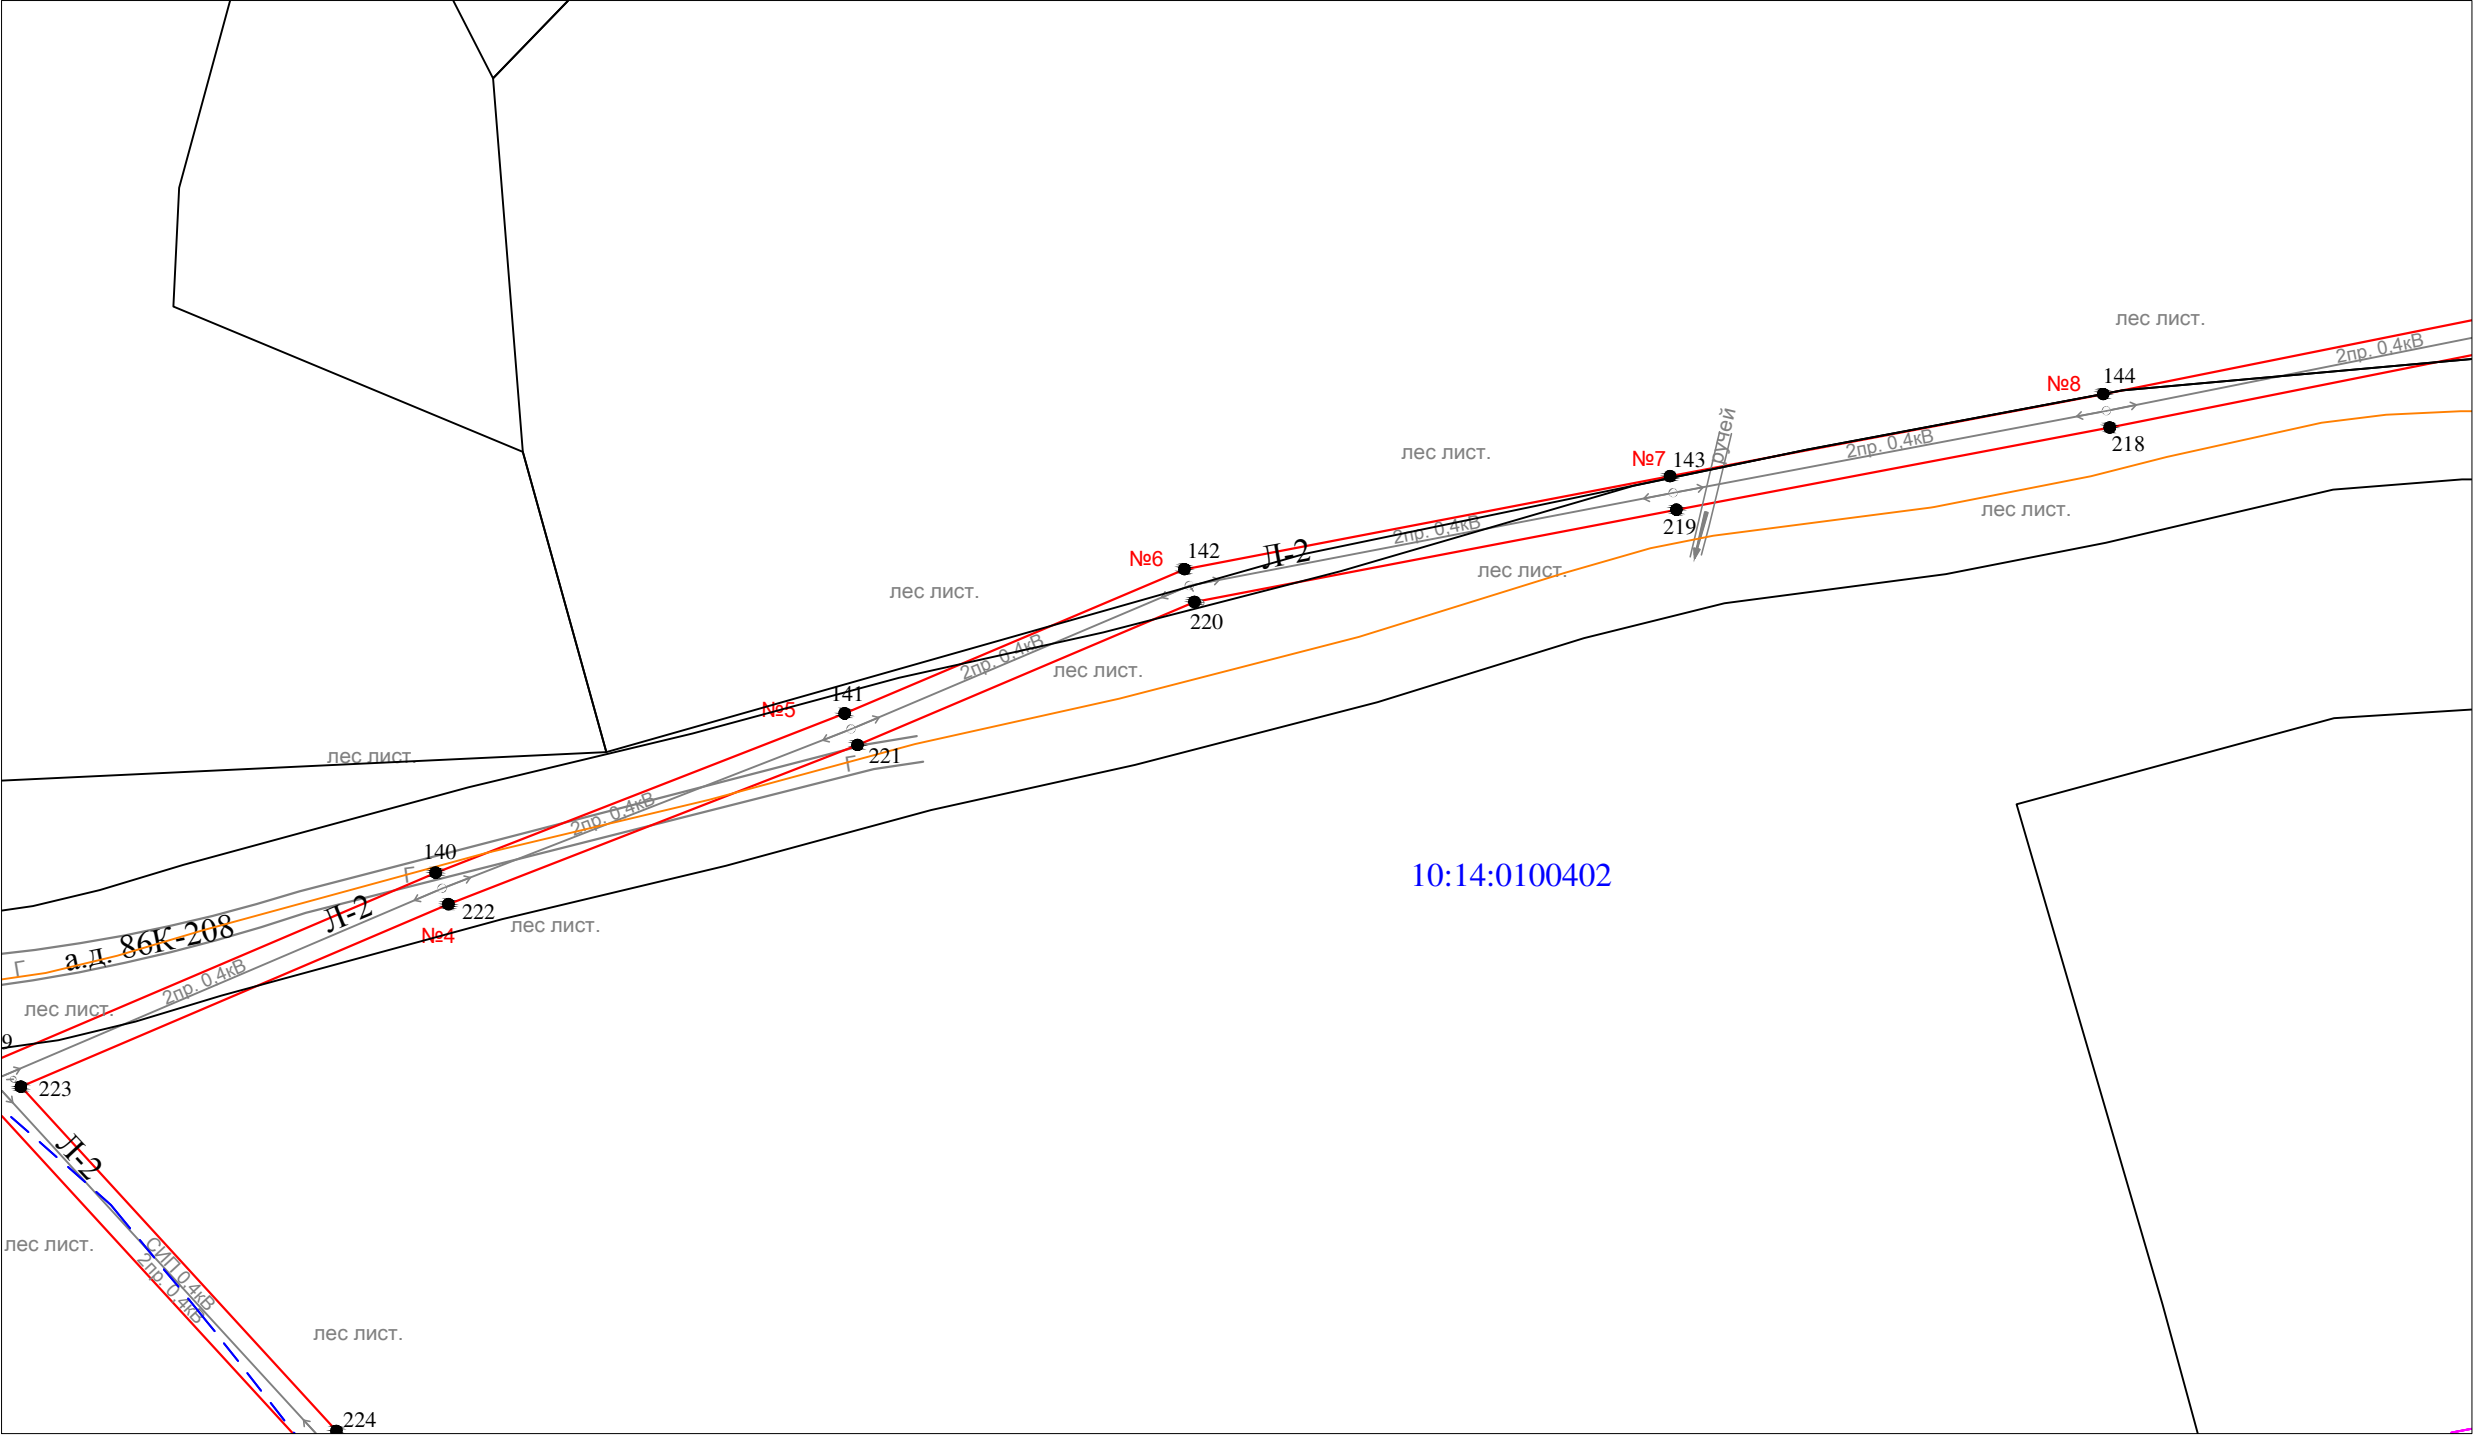


- Условные обозначения:
- проектные границы публичного сервитута
 - 1 ● - обозначение характерной точки границы
 - №1 - номер опоры
 - - - граница кадастрового квартала
 - границы земельного участка, данные ЕГРН
 - ОКС, данные ЕГРН
 - - - граница зоны с особыми условиями использования территории, данные ЕГРН
 - - - граница населенного пункта, данные ЕГРН, ГП
 - 10:14:0050117 - номер кадастрового квартала
 - :6 - обозначение земельного участка

Масштаб 1 : 1000


Схема расположения публичного сервитута для размещения (эксплуатации) объекта электросетевого хозяйства ВЛ-0,4 кВ от КТП № 419

Лист 4

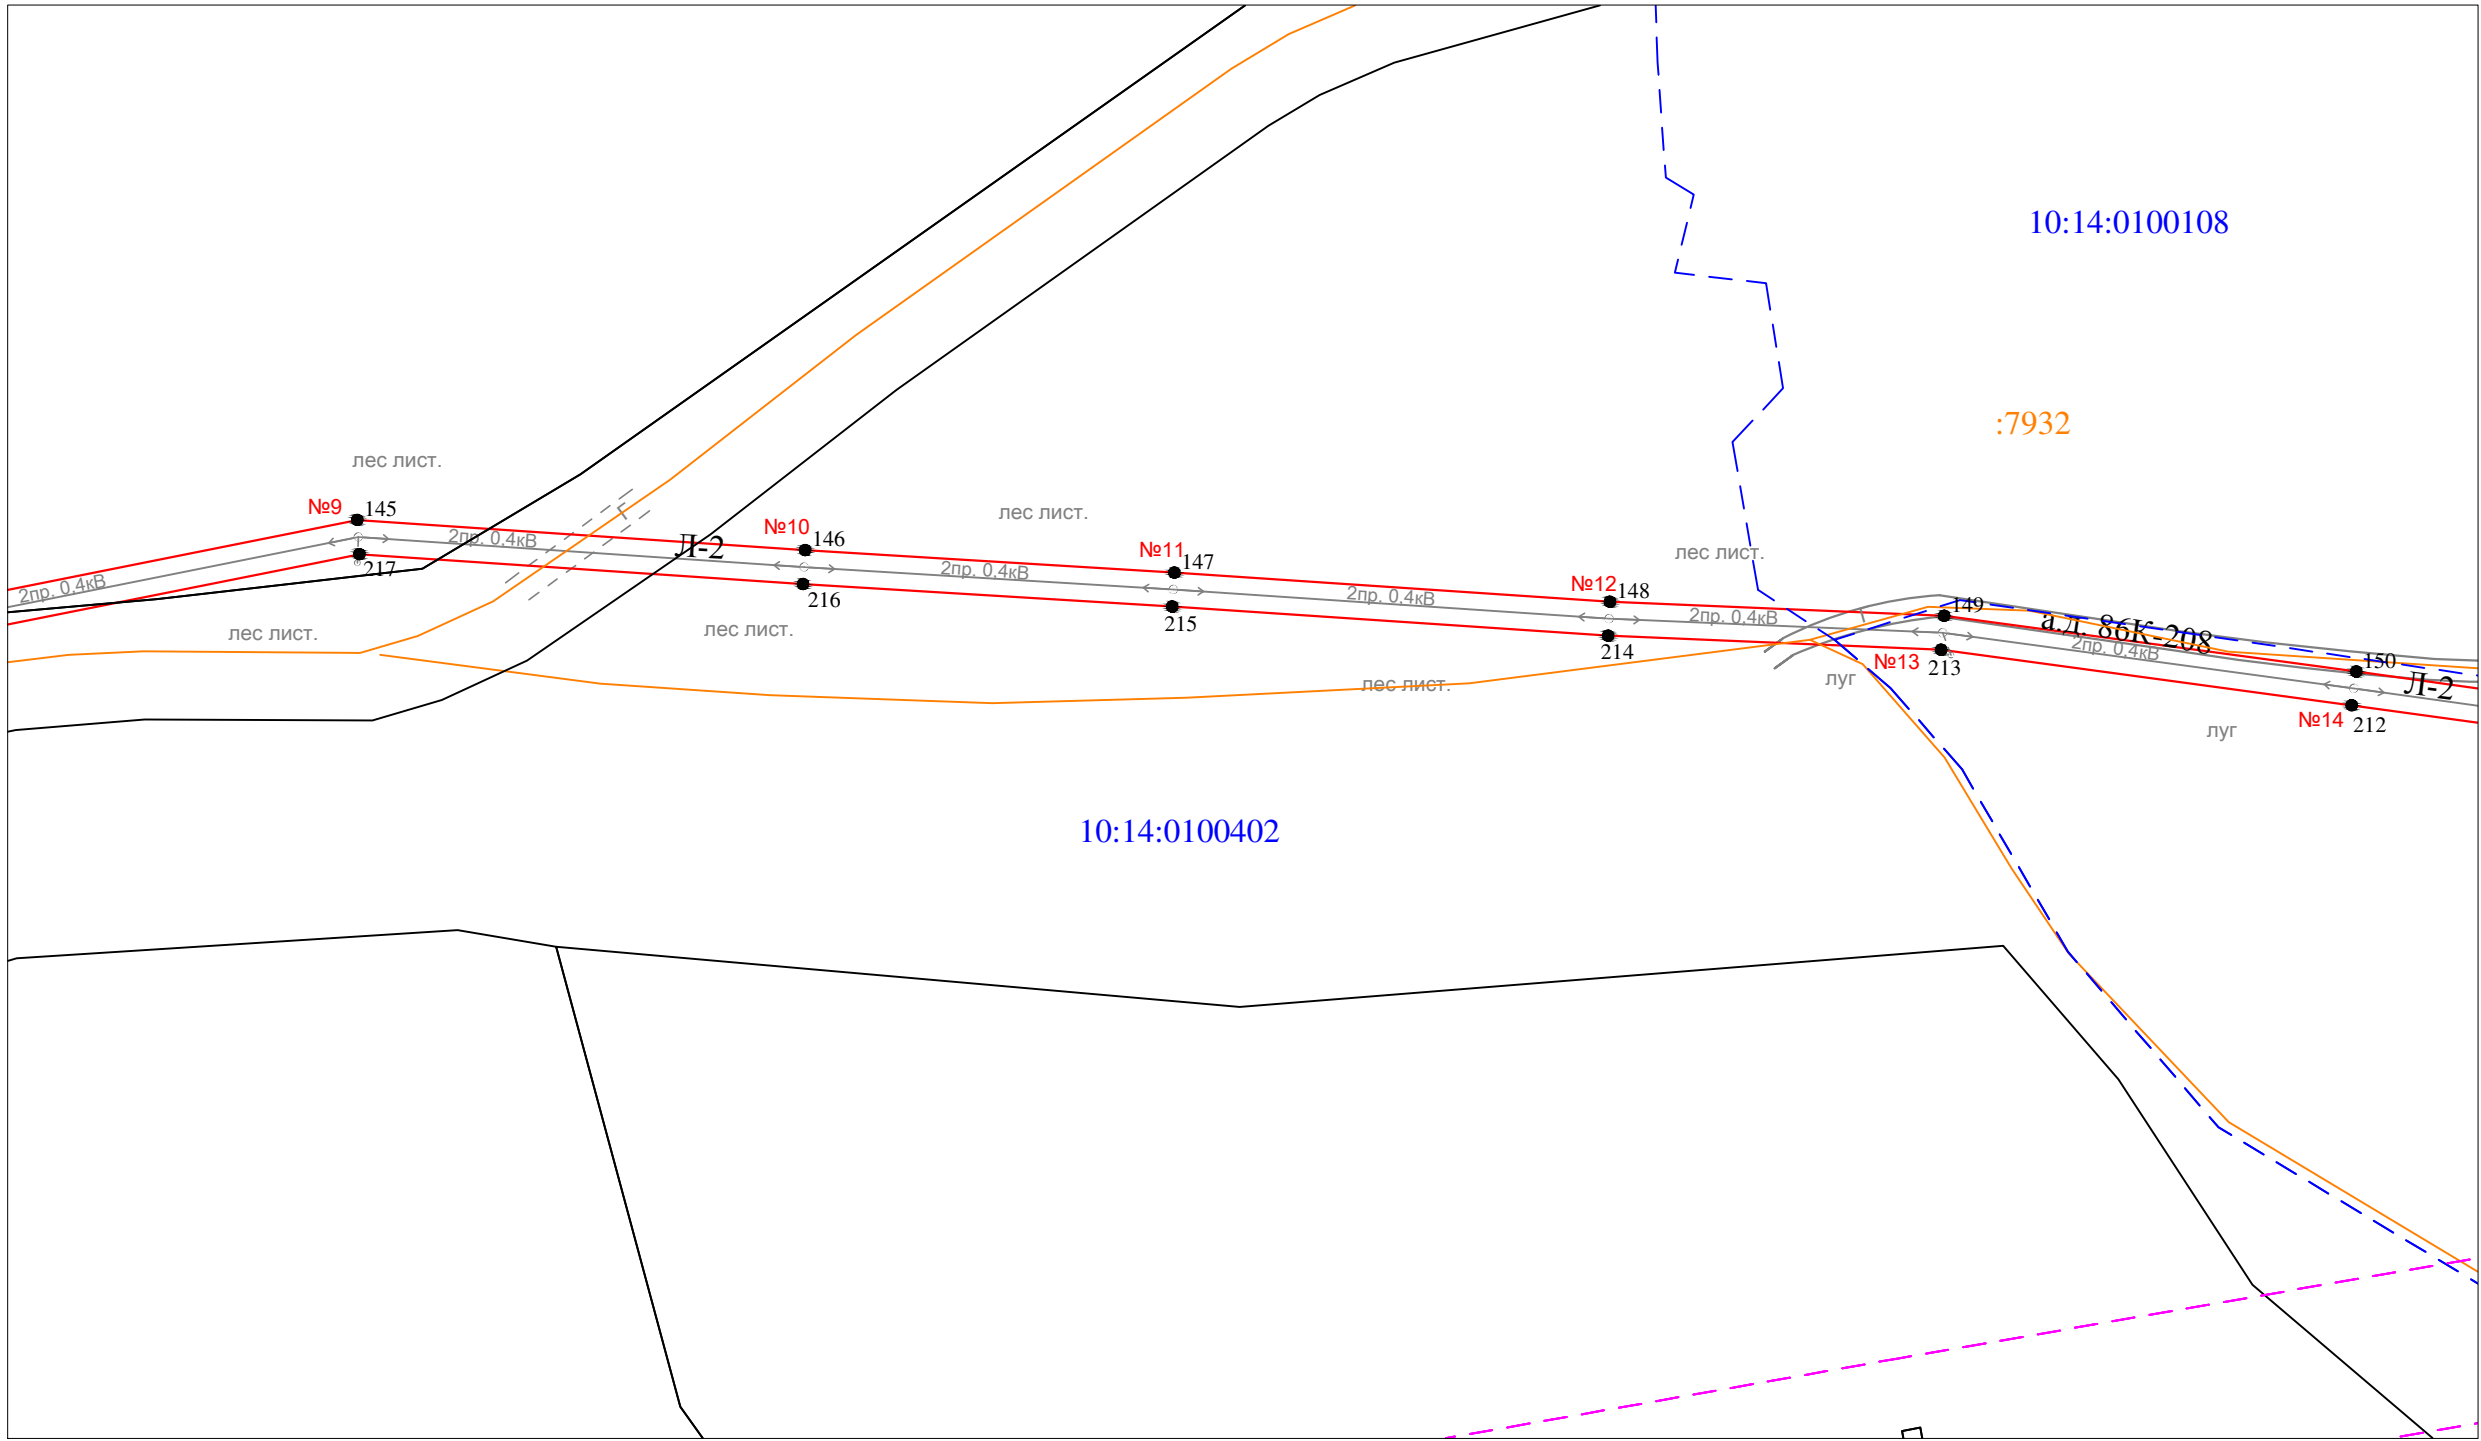

Масштаб 1 : 1000

- Условные обозначения:
- - проектные границы публичного сервитута
 - 1 ● - обозначение характерной точки границы
 - №1 - номер опоры
 - - - - - граница кадастрового квартала
 - - - - - границы земельного участка, данные ЕГРН
 - - - - - ОКС, данные ЕГРН
 - - - - - граница зоны с особыми условиями использования территории, данные ЕГРН
 - - - - - граница населенного пункта, данные ЕГРН, ГП
 - 10:14:0050117 - номер кадастрового квартала
 - :6 - обозначение земельного участка

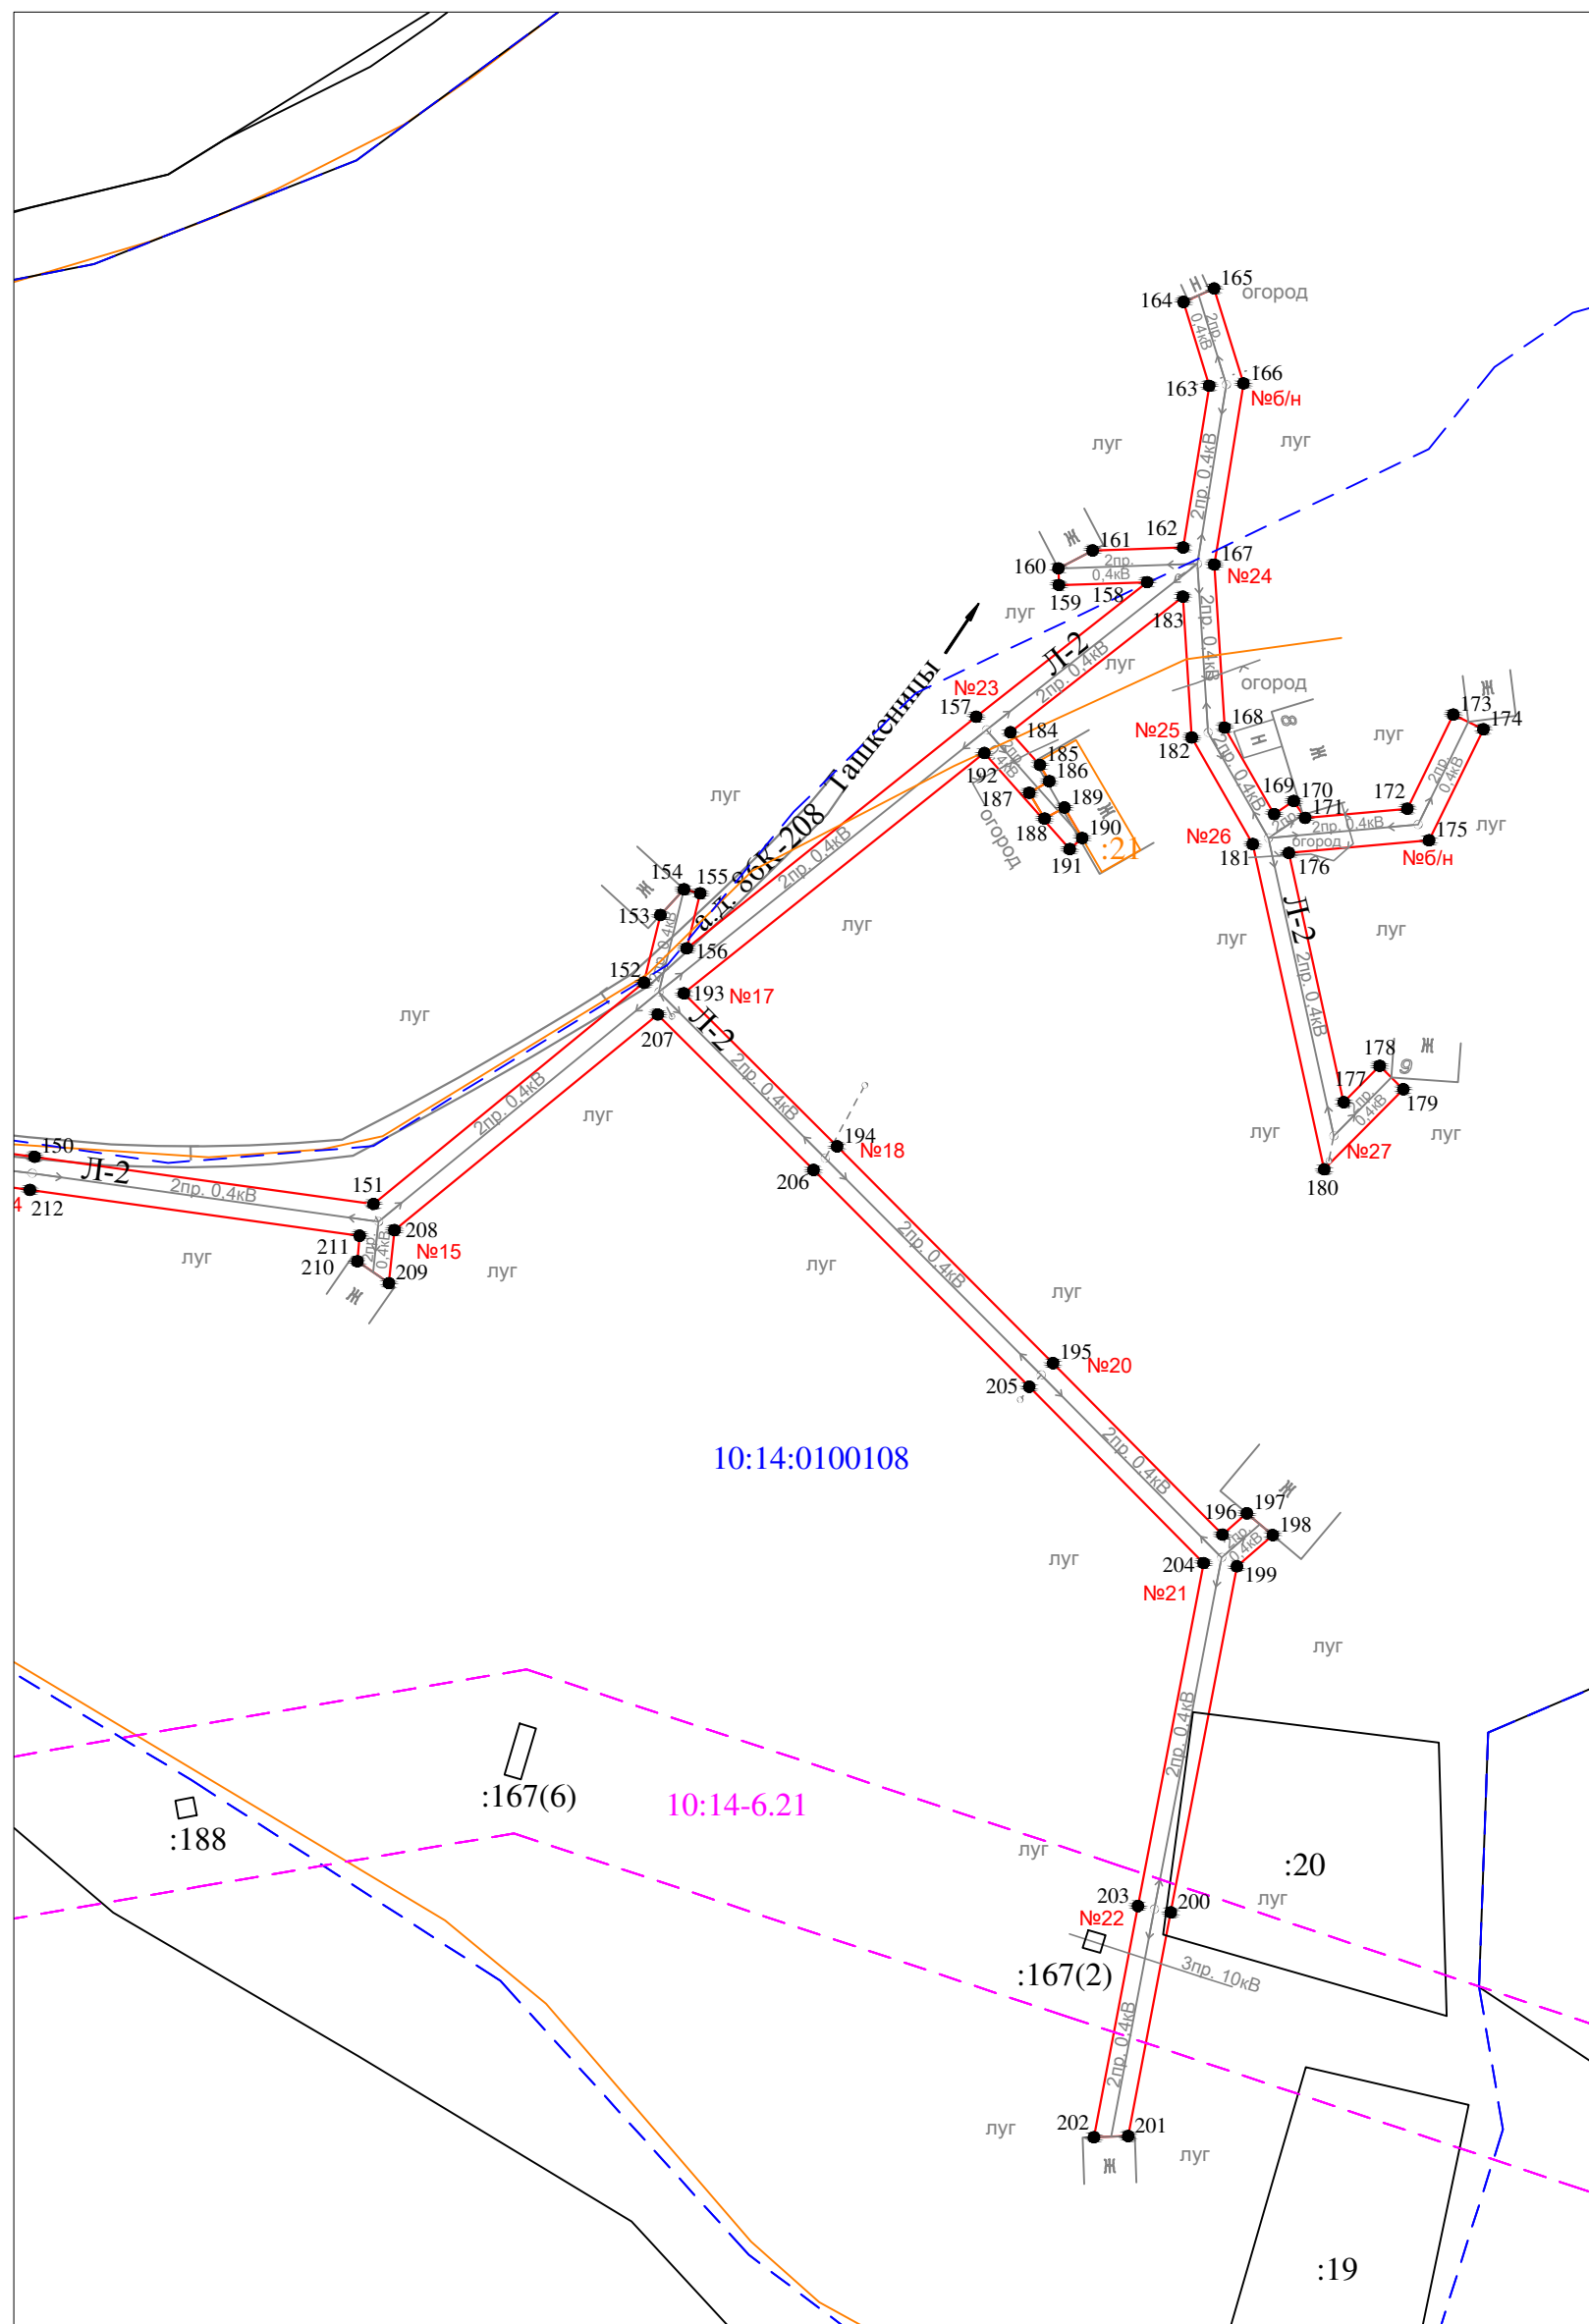

Масштаб 1 : 1000

Условные обозначения:

- проектные границы публичного сервитута

1 ● - обозначение характерной точки границы

№1 - номер опоры
— — — — — граница кадастрового квартала

_____ - границы земельного участка, данные ЕГРН

— ОКС, данные ЕГРН

— — — — — - граница зоны с особыми условиями


использования территории , данные ЕГРН

----- - граница населенного пункта, данные ЕГРН, ГП

10:14:0050117 - номер кадастрового квартала

:6 - обозначение земельного участка

Лист 6

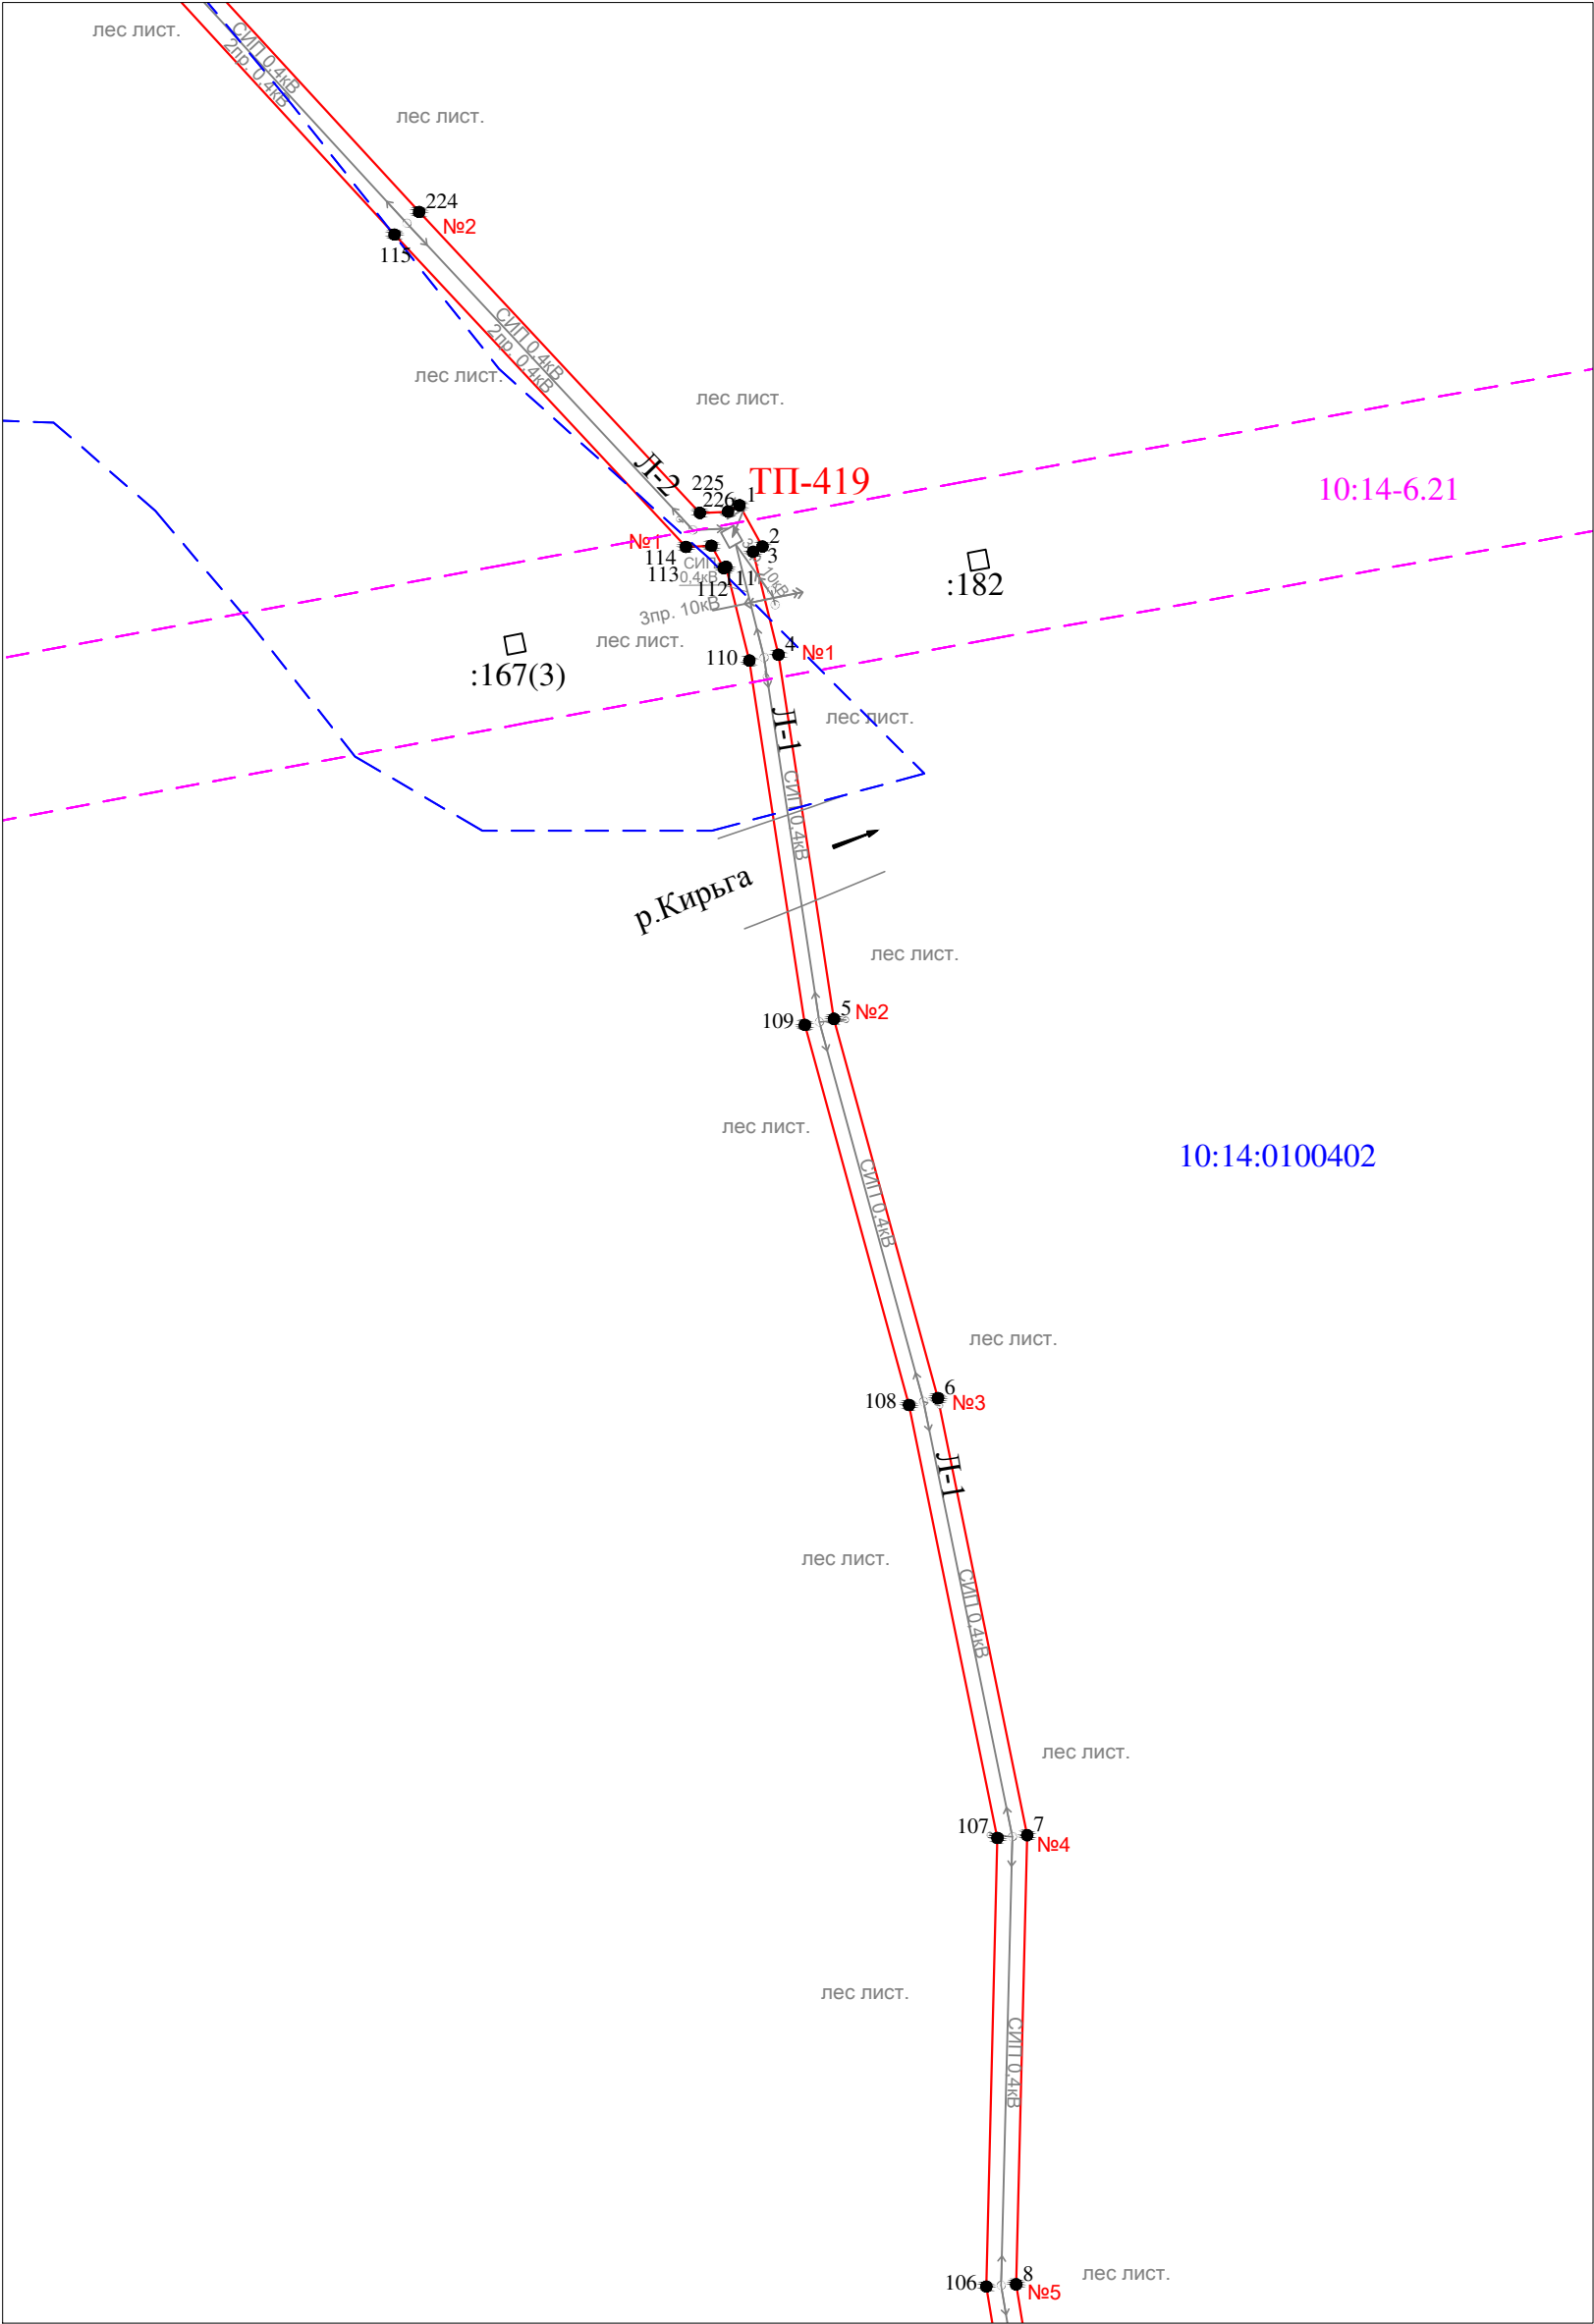


Масштаб 1 : 1000

- Условные обозначения:
- - проектные границы публичного сервитута
 - 1 ● - обозначение характерной точки границы
 - №1 - номер опоры
 - - - - - граница кадастрового квартала
 - - - - - границы земельного участка, данные ЕГРН
 - - - - - ОКС, данные ЕГРН
 - - - - - граница зоны с особыми условиями использования территории, данные ЕГРН
 - - - - - граница населенного пункта, данные ЕГРН, ГП
 - 10:14:0050117 - номер кадастрового квартала
 - :6 - обозначение земельного участка

Схема расположения публичного сервитута для размещения (эксплуатации) объекта
электросетевого хозяйства ВЛ-0,4 кВ от КТП № 419

Лист 7

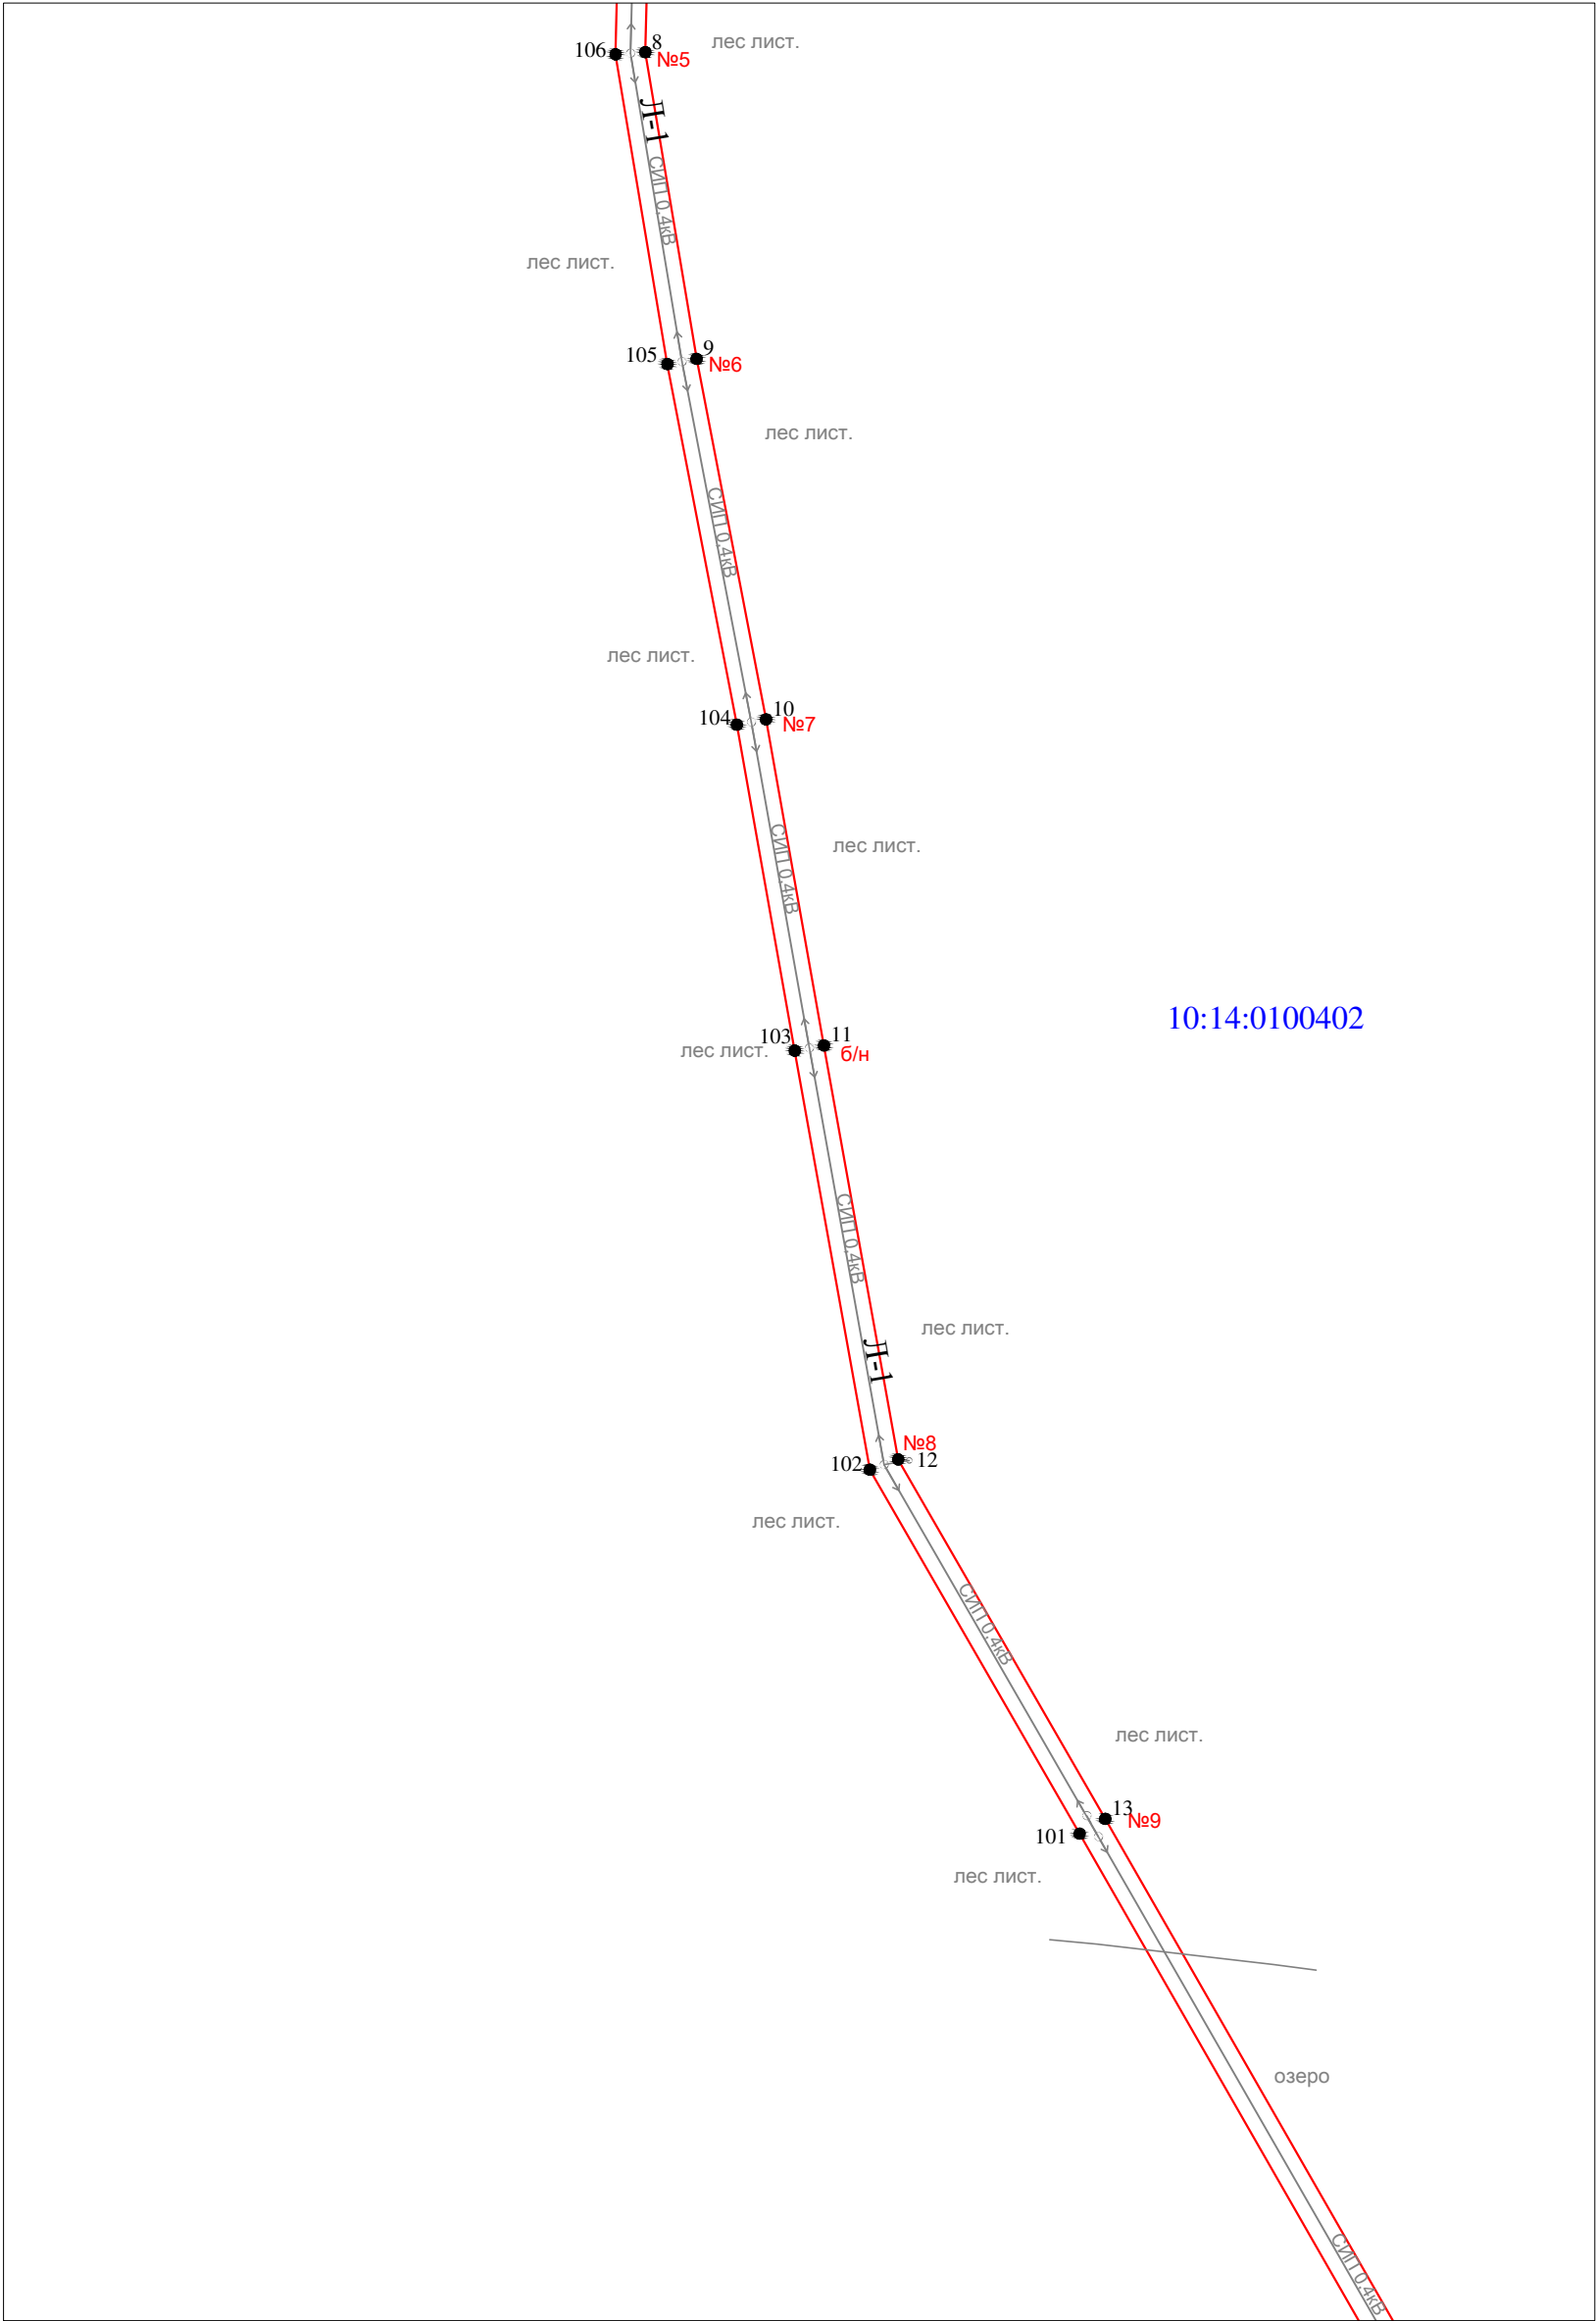


Масштаб 1 : 1000

- Условные обозначения:
- - проектные границы публичного сервитута
 - 1 ● - обозначение характерной точки границы
 - №1 - номер опоры
 - - - - - граница кадастрового квартала
 - - границы земельного участка, данные ЕГРН
 - - ОКС, данные ЕГРН
 - - - - - граница зоны с особыми условиями использования территории, данные ЕГРН
 - - - - - граница населенного пункта, данные ЕГРН, ГП
 - 10:14:0050117 - номер кадастрового квартала
 - :6 - обозначение земельного участка

Схема расположения публичного сервитута для размещения (эксплуатации) объекта
электросетевого хозяйства ВЛ-0,4 кВ от КТП № 419

Лист 8

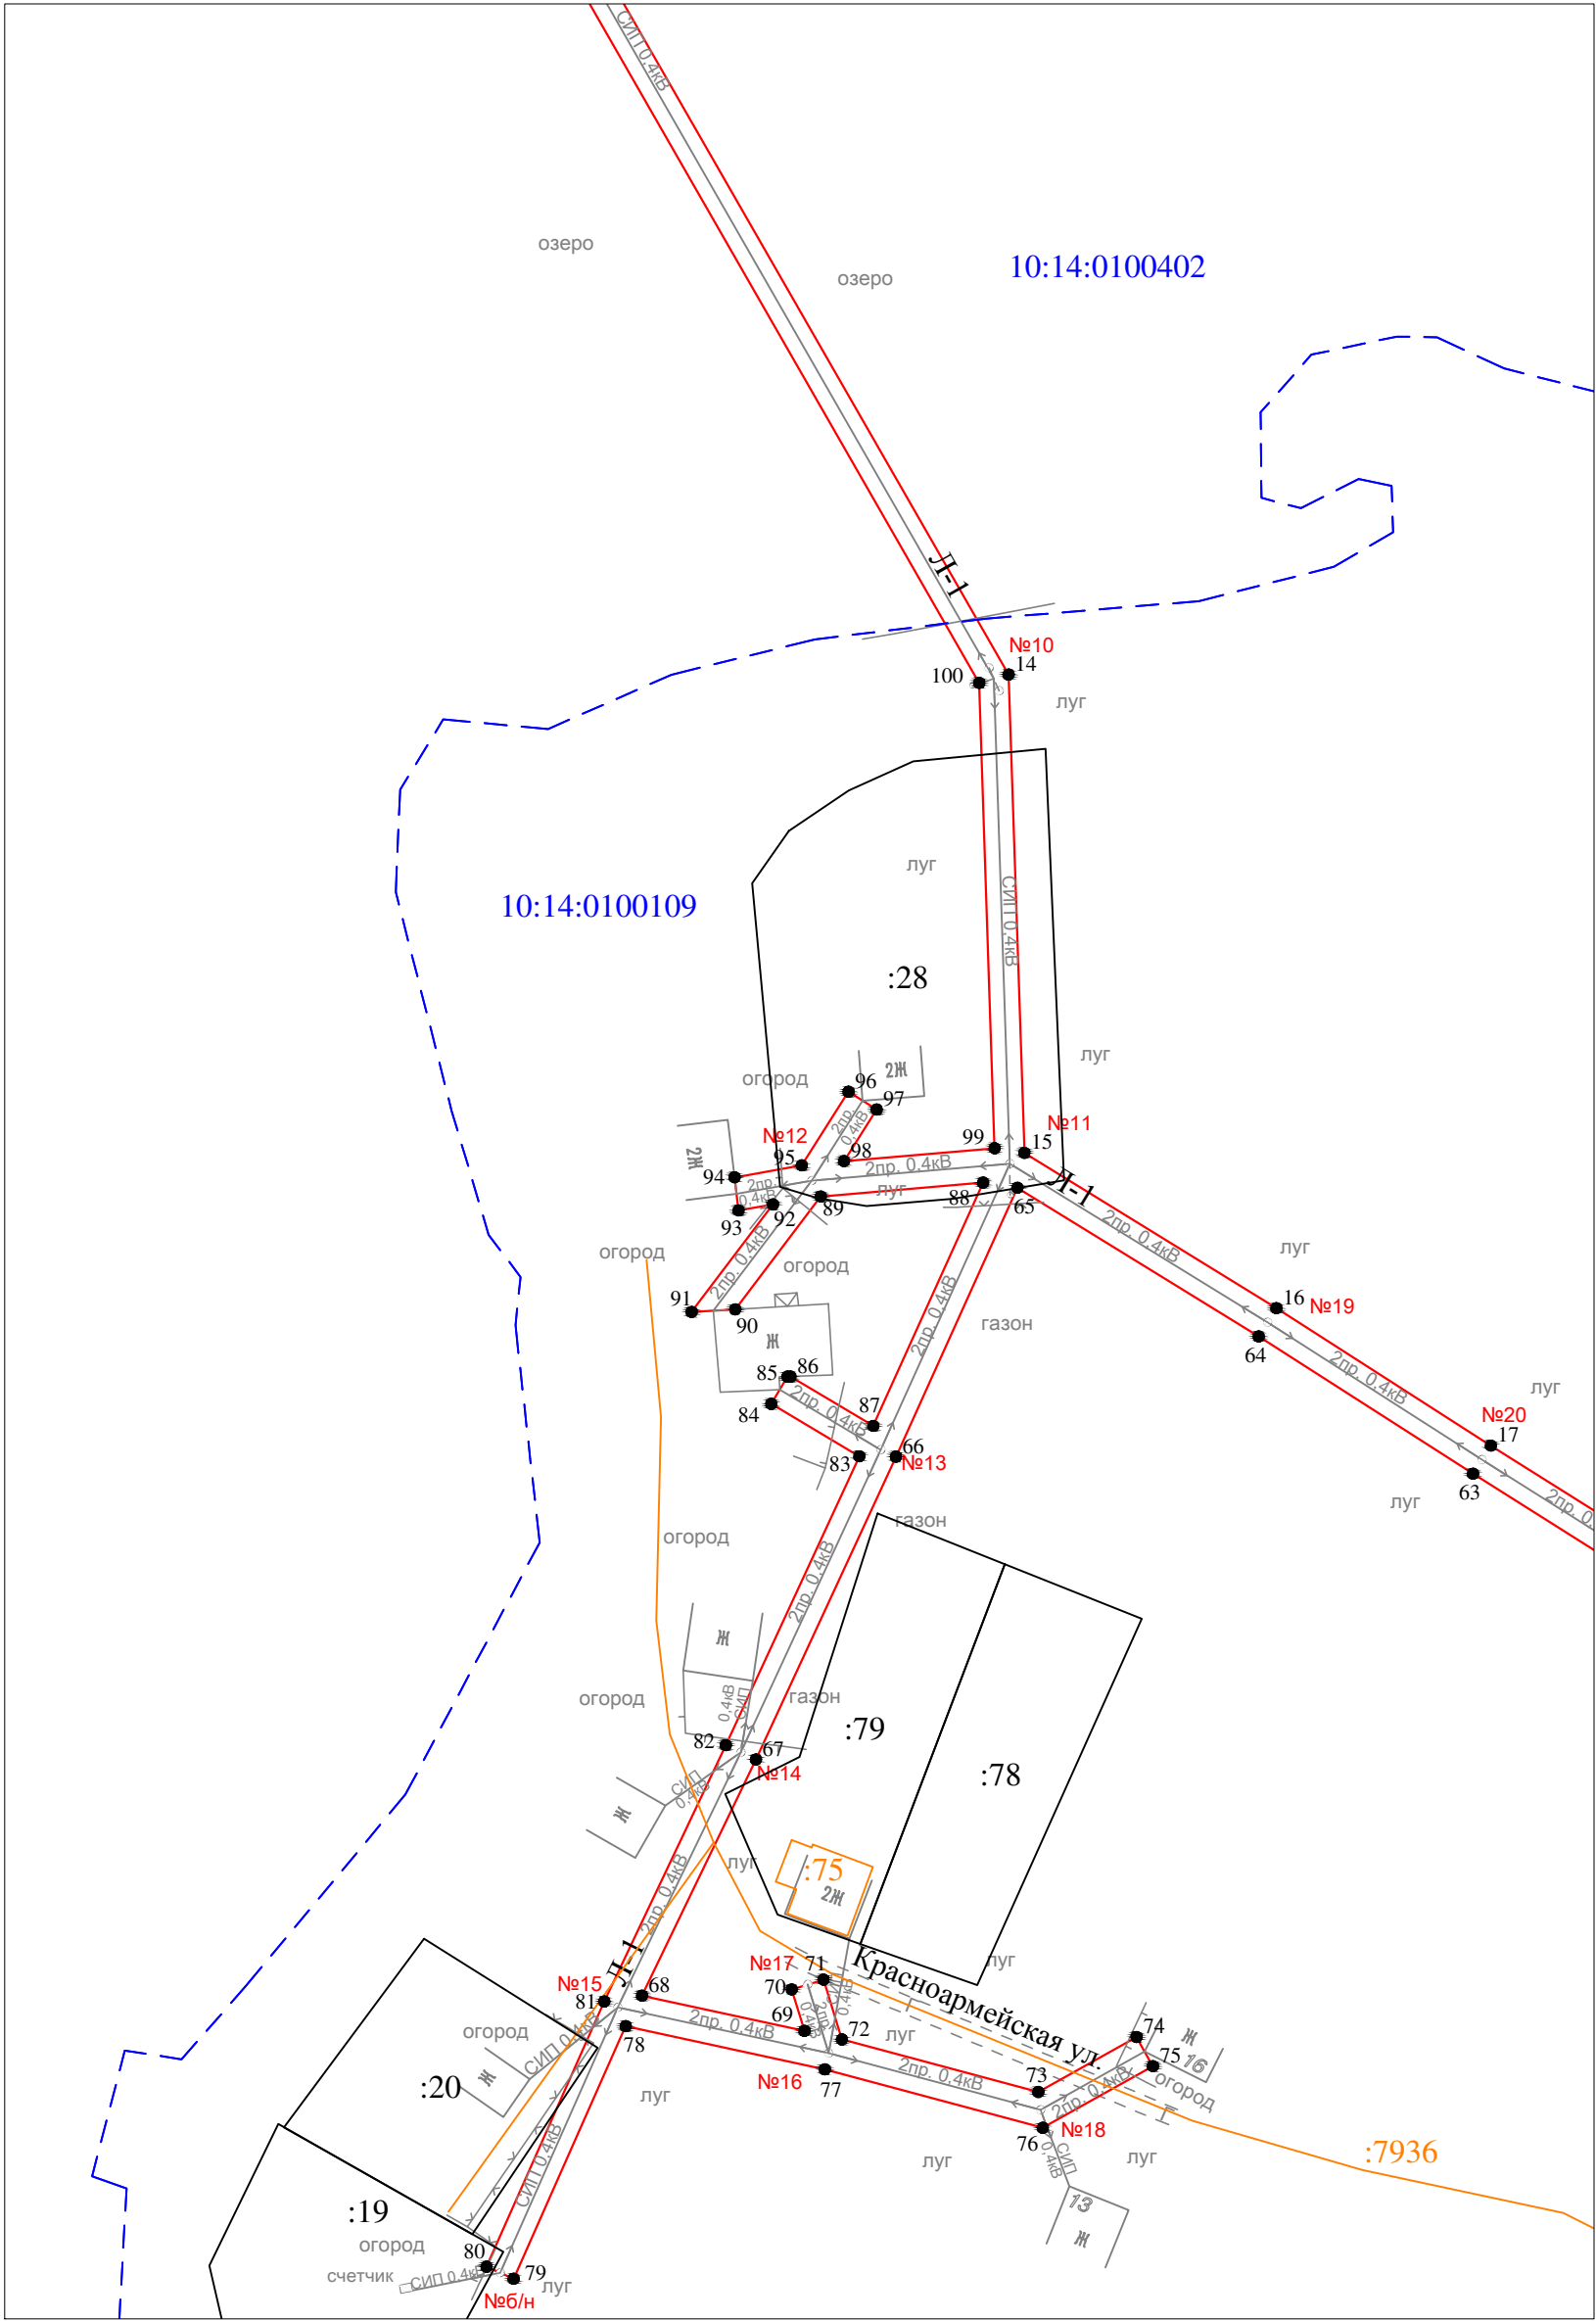


Масштаб 1 : 1000

- Условные обозначения:
- - проектные границы публичного сервитута
 - 1 ● - обозначение характерной точки границы
 - №1 - номер опоры
 - - - - - граница кадастрового квартала
 - - - - - границы земельного участка, данные ЕГРН
 - - - - - ОКС, данные ЕГРН
 - - - - - граница зоны с особыми условиями использования территории, данные ЕГРН
 - - - - - граница населенного пункта, данные ЕГРН, ГП
 - 10:14:0050117 - номер кадастрового квартала
 - :6 - обозначение земельного участка

Схема расположения публичного сервитута для размещения (эксплуатации)

объекта электросетевого хозяйства ВЛ-0,4 кВ от КТП № 419

Лист 9

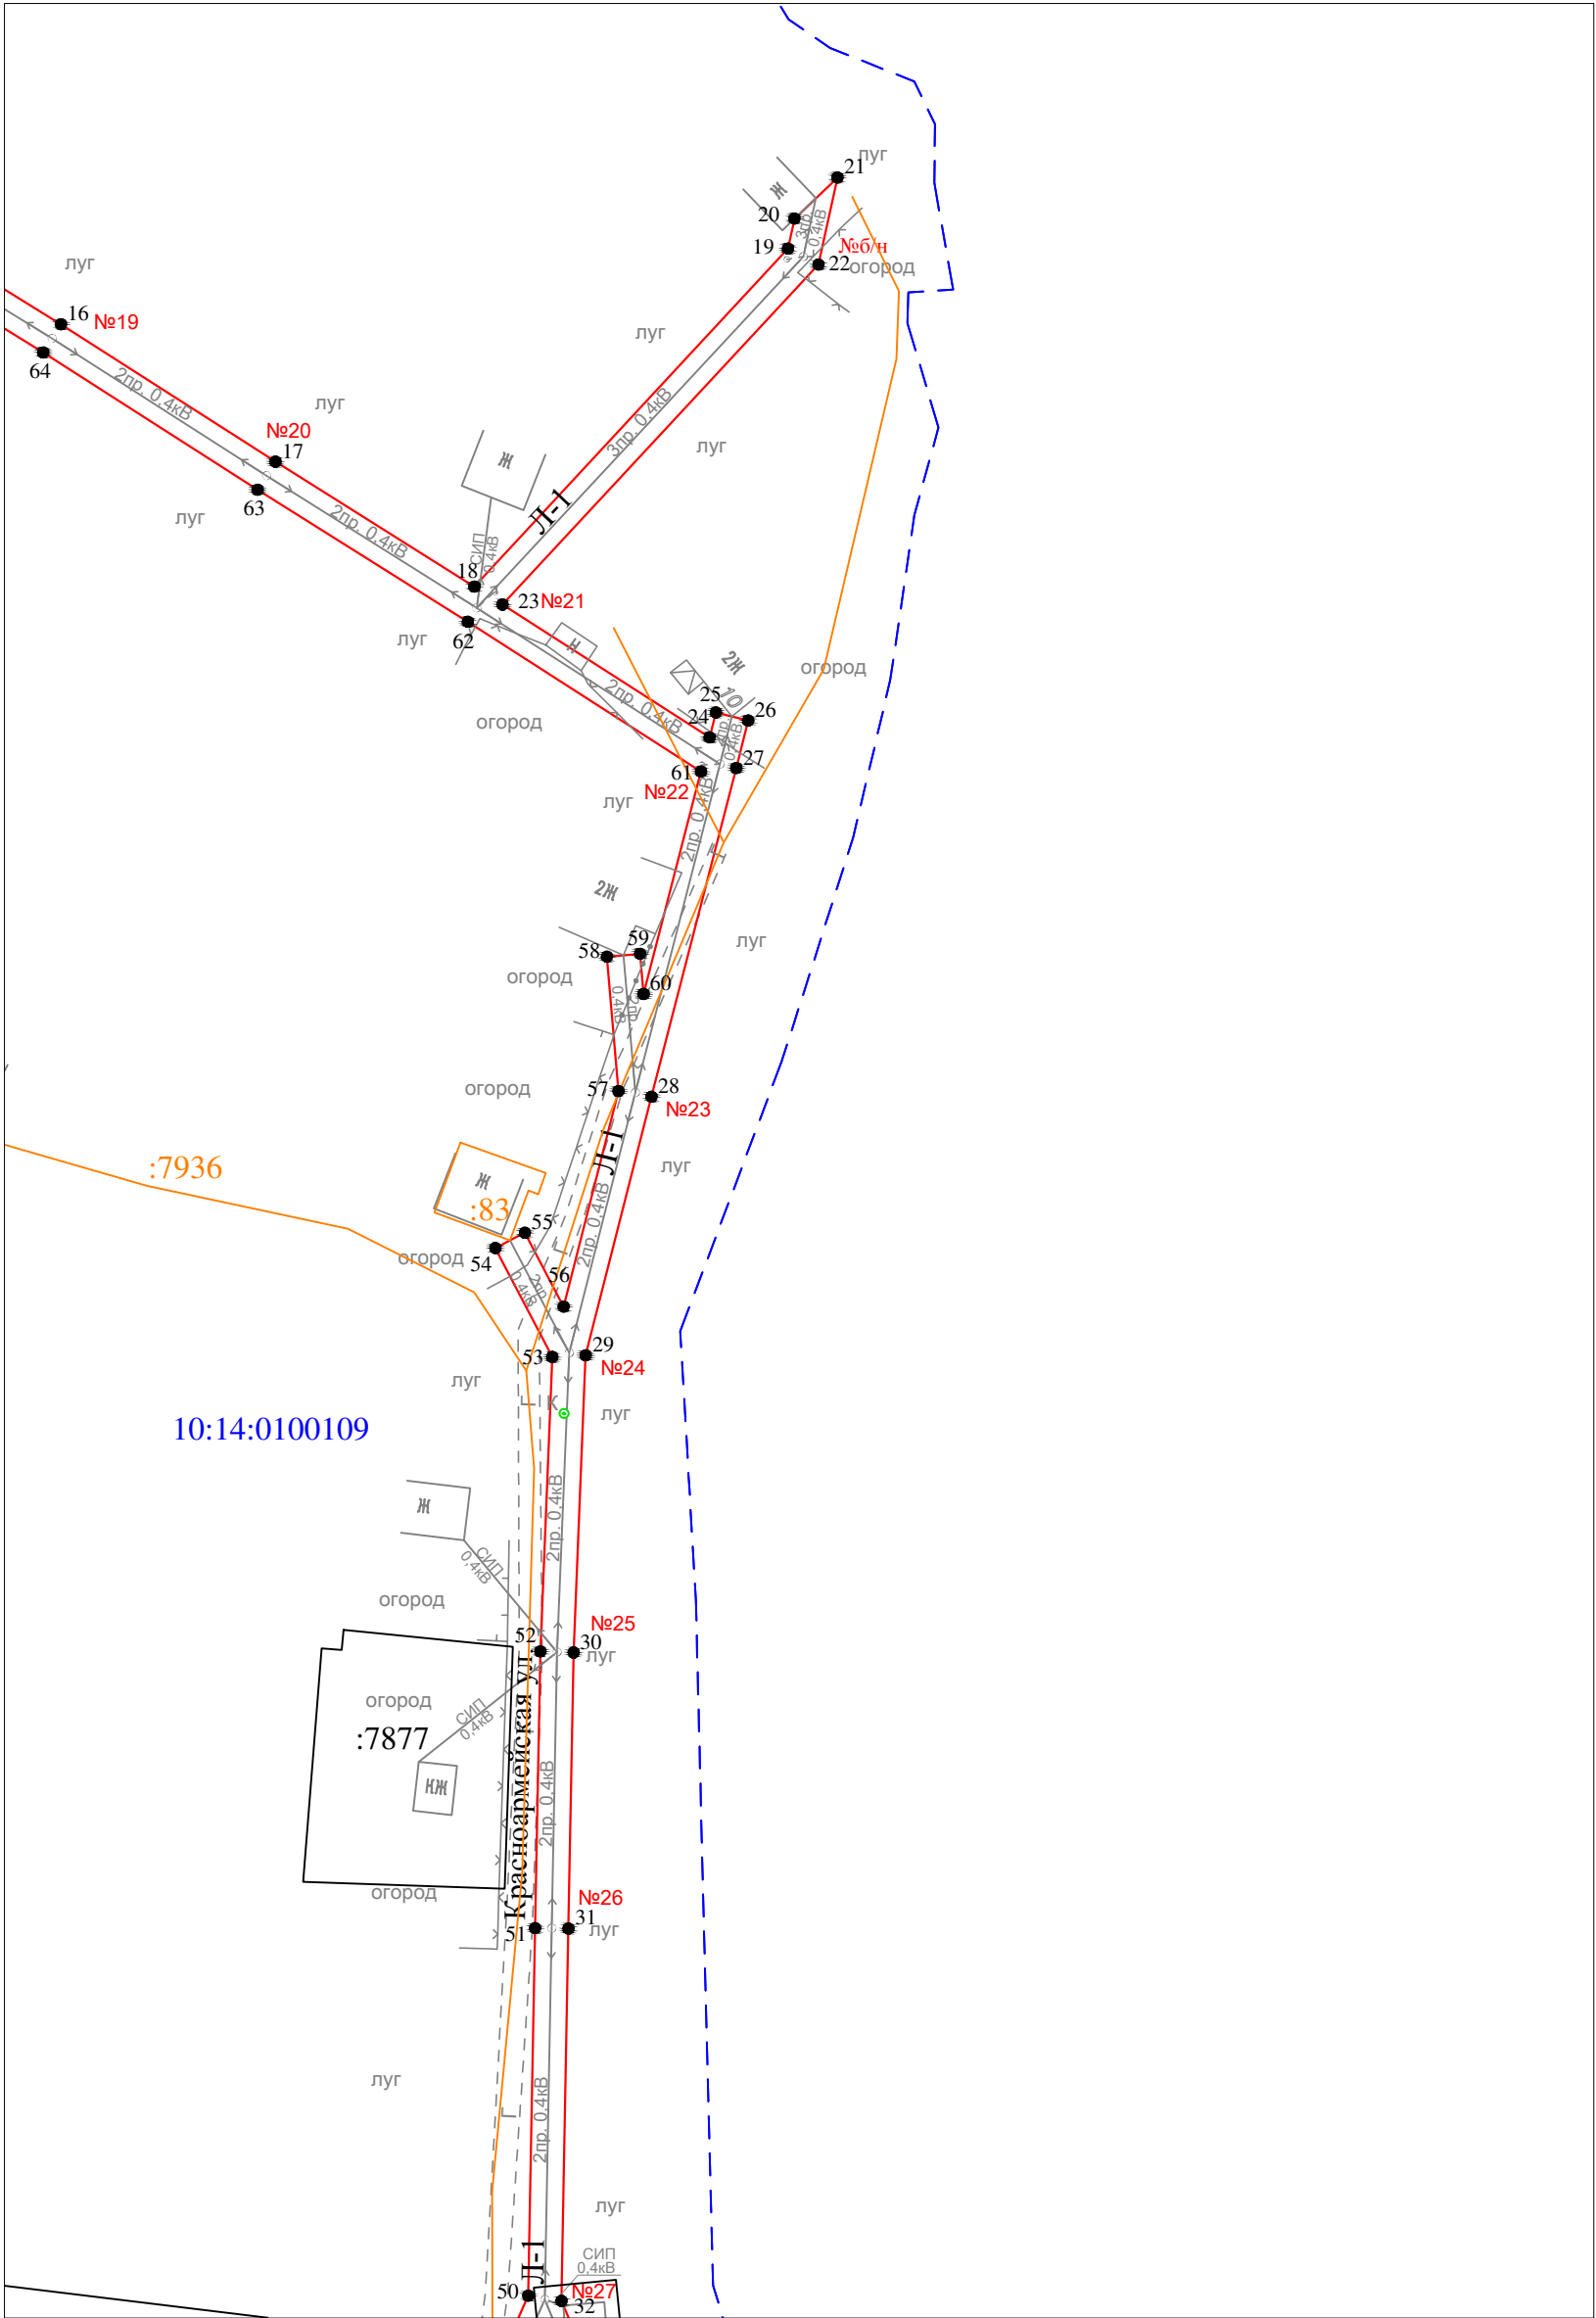


Масштаб 1 : 1000

Условные обозначения:

- - проектные границы публичного сервитута
- 1 ● - обозначение характерной точки границы
- №1 - номер опоры
- - - - - граница кадастрового квартала
- - - - - границы земельного участка, данные ЕГРН
- - - - - ОКС, данные ЕГРН
- - - - - граница зоны с особыми условиями использования территории, данные ЕГРН
- - - - - граница населенного пункта, данные ЕГРН, ГП
- 10:14:0050117 - номер кадастрового квартала
- :6 - обозначение земельного участка

Схема расположения публичного сервитута для размещения (эксплуатации) объекта
электросетевого хозяйства ВЛ-0,4 кВ от КТП № 419

Лист 10

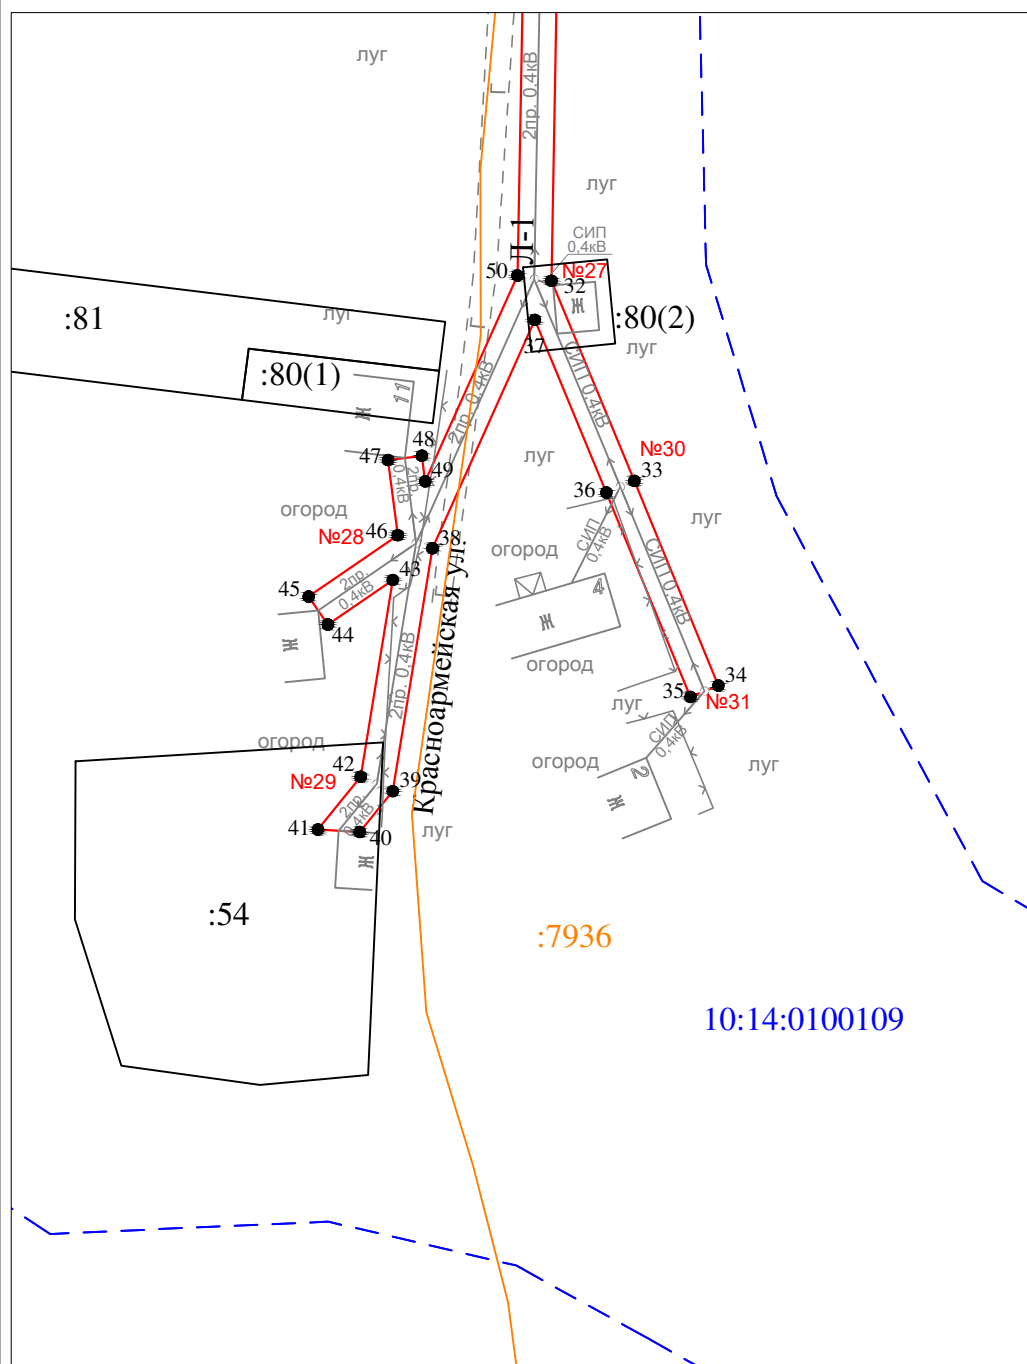

Масштаб 1 : 1000

Условные обозначения:

- - проектные границы публичного сервитута
- 1 ● - обозначение характерной точки границы
- №1 - номер опоры
- - - - - граница кадастрового квартала
- - - - - границы земельного участка, данные ЕГРН
- - - - - ОКС, данные ЕГРН
- - - - - граница зоны с особыми условиями использования территории, данные ЕГРН
- - - - - граница населенного пункта, данные ЕГРН, ГП
- 10:14:0050117 - номер кадастрового квартала
- :6 - обозначение земельного участка

Раздел 2

Сведения о местоположении границ объекта

1. Система координат: МСК-10 зона 1

2. Сведения о характерных точках границ объекта

Обозначение характерных точек границ	Координаты, м		Метод определения координат характерной точки	Средняя квадратическая погрешность положения характерной точки (M_t), м	Описание обозначени я точки на местности (при наличии)
	X	Y			
1	2	3	4	5	6
1	256815.74	1493357.52	геодезический метод	0.2	-
2	256810.18	1493360.62	геодезический метод	0.2	-
3	256809.47	1493359.36	геодезический метод	0.2	-
4	256795.61	1493362.78	геодезический метод	0.2	-
5	256746.55	1493370.25	геодезический метод	0.2	-
6	256695.45	1493384.25	геодезический метод	0.2	-
7	256636.55	1493396.27	геодезический метод	0.2	-
8	256576.04	1493394.78	геодезический метод	0.2	-
9	256534.66	1493401.69	геодезический метод	0.2	-
10	256486.04	1493411.06	геодезический метод	0.2	-
11	256442.04	1493418.88	геодезический метод	0.2	-
12	256386.19	1493428.89	геодезический метод	0.2	-
13	256337.70	1493456.82	геодезический метод	0.2	-
14	256192.04	1493540.33	геодезический метод	0.2	-
15	256127.43	1493542.47	геодезический метод	0.2	-
16	256106.46	1493576.50	геодезический метод	0.2	-
17	256087.90	1493605.47	геодезический метод	0.2	-
18	256071.02	1493632.33	геодезический метод	0.2	-
19	256116.68	1493674.68	геодезический метод	0.2	-
20	256120.73	1493675.56	геодезический метод	0.2	-
21	256126.28	1493681.37	геодезический метод	0.2	-
22	256114.52	1493678.81	геодезический метод	0.2	-
23	256068.60	1493636.13	геодезический метод	0.2	-
24	256050.64	1493664.10	геодезический метод	0.2	-
25	256054.02	1493664.94	геодезический метод	0.2	-
26	256052.93	1493669.31	геодезический метод	0.2	-
27	256046.51	1493667.71	геодезический метод	0.2	-
28	256002.12	1493656.25	геодезический метод	0.2	-
29	255967.18	1493647.37	геодезический метод	0.2	-
30	255927.04	1493645.74	геодезический метод	0.2	-
31	255889.74	1493645.04	геодезический метод	0.2	-
32	255839.45	1493644.10	геодезический метод	0.2	-
33	255812.98	1493655.06	геодезический метод	0.2	-
34	255785.93	1493666.17	геодезический метод	0.2	-
35	255784.41	1493662.48	геодезический метод	0.2	-
36	255811.45	1493651.36	геодезический метод	0.2	-
37	255834.27	1493641.91	геодезический метод	0.2	-
38	255804.07	1493628.37	геодезический метод	0.2	-
39	255771.96	1493623.13	геодезический метод	0.2	-
40	255766.56	1493618.75	геодезический метод	0.2	-
41	255766.90	1493613.23	геодезический метод	0.2	-
42	255773.87	1493618.88	геодезический метод	0.2	-
43	255799.89	1493623.13	геодезический метод	0.2	-
44	255794.00	1493614.55	геодезический метод	0.2	-
45	255797.70	1493612.01	геодезический метод	0.2	-
46	255805.80	1493623.79	геодезический метод	0.2	-
47	255815.74	1493622.51	геодезический метод	0.2	-
48	255816.32	1493626.98	геодезический метод	0.2	-
49	255812.93	1493627.41	геодезический метод	0.2	-
50	255840.15	1493639.61	геодезический метод	0.2	-
51	255889.82	1493640.54	геодезический метод	0.2	-
52	255927.18	1493641.24	геодезический метод	0.2	-

Раздел 2

Сведения о местоположении границ объекта

1. Система координат: МСК-10 зона 1

2. Сведения о характерных точках границ объекта

53	255966.96	1493642.85	геодезический метод	0.2	-
54	255981.67	1493635.17	геодезический метод	0.2	-
55	255983.75	1493639.15	геодезический метод	0.2	-
56	255973.76	1493644.39	геодезический метод	0.2	-
57	256002.87	1493651.79	геодезический метод	0.2	-
58	256021.04	1493650.23	геодезический метод	0.2	-
59	256021.42	1493654.71	геодезический метод	0.2	-
60	256015.99	1493655.18	геодезический метод	0.2	-
61	256046.04	1493662.94	геодезический метод	0.2	-
62	256066.26	1493631.45	геодезический метод	0.2	-
63	256084.10	1493603.06	геодезический метод	0.2	-
64	256102.65	1493574.11	геодезический метод	0.2	-
65	256122.73	1493541.52	геодезический метод	0.2	-
66	256086.41	1493525.12	геодезический метод	0.2	-
67	256045.52	1493506.21	геодезический метод	0.2	-
68	256013.62	1493490.83	геодезический метод	0.2	-
69	256008.86	1493512.76	геодезический метод	0.2	-
70	256014.45	1493511.04	геодезический метод	0.2	-
71	256015.77	1493515.34	геодезический метод	0.2	-
72	256007.70	1493517.82	геодезический метод	0.2	-
73	256000.59	1493544.35	геодезический метод	0.2	-
74	256008.02	1493557.62	геодезический метод	0.2	-
75	256004.09	1493559.82	геодезический метод	0.2	-
76	255995.77	1493544.95	геодезический метод	0.2	-
77	256003.66	1493515.51	геодезический метод	0.2	-
78	256009.49	1493488.63	геодезический метод	0.2	-
79	255975.38	1493473.49	геодезический метод	0.2	-
80	255977.00	1493469.83	геодезический метод	0.2	-
81	256012.83	1493485.73	геодезический метод	0.2	-
82	256047.44	1493502.14	геодезический метод	0.2	-
83	256086.46	1493520.18	геодезический метод	0.2	-
84	256093.54	1493508.28	геодезический метод	0.2	-
85	256097.22	1493510.46	геодезический метод	0.2	-
86	256097.23	1493510.88	геодезический метод	0.2	-
87	256090.57	1493522.06	геодезический метод	0.2	-
88	256123.42	1493536.89	геодезический метод	0.2	-
89	256121.55	1493514.96	геодезический метод	0.2	-
90	256106.30	1493503.42	геодезический метод	0.2	-
91	256105.96	1493497.52	геодезический метод	0.2	-
92	256120.48	1493508.51	геодезический метод	0.2	-
93	256119.65	1493503.86	геодезический метод	0.2	-
94	256124.13	1493503.33	геодезический метод	0.2	-
95	256125.75	1493512.40	геодезический метод	0.2	-
96	256135.70	1493518.72	геодезический метод	0.2	-
97	256133.29	1493522.52	геодезический метод	0.2	-
98	256126.33	1493518.10	геодезический метод	0.2	-
99	256128.07	1493538.45	геодезический метод	0.2	-
100	256190.91	1493536.37	геодезический метод	0.2	-
101	256335.70	1493453.36	геодезический метод	0.2	-
102	256384.80	1493425.07	геодезический метод	0.2	-
103	256441.34	1493414.94	геодезический метод	0.2	-
104	256485.31	1493407.13	геодезический метод	0.2	-
105	256533.96	1493397.76	геодезический метод	0.2	-
106	256575.75	1493390.77	геодезический метод	0.2	-
107	256636.19	1493392.26	геодезический метод	0.2	-
108	256694.52	1493380.36	геодезический метод	0.2	-
109	256745.72	1493366.33	геодезический метод	0.2	-
110	256794.83	1493358.86	геодезический метод	0.2	-
111	256807.45	1493355.73	геодезический метод	0.2	-
112	256807.28	1493355.42	геодезический метод	0.2	-
113	256810.28	1493353.75	геодезический метод	0.2	-

Раздел 2

Сведения о местоположении границ объекта

1. Система координат: МСК-10 зона 1

2. Сведения о характерных точках границ объекта

114	256810.13	1493350.32	геодезический метод	0.2	-
115	256852.22	1493311.08	геодезический метод	0.2	-
116	256900.41	1493266.89	геодезический метод	0.2	-
117	256909.36	1493250.99	геодезический метод	0.2	-
118	256928.09	1493224.09	геодезический метод	0.2	-
119	256954.53	1493186.34	геодезический метод	0.2	-
120	256981.20	1493148.33	геодезический метод	0.2	-
121	257005.80	1493113.01	геодезический метод	0.2	-
122	257027.26	1493082.10	геодезический метод	0.2	-
123	257047.95	1493073.90	геодезический метод	0.2	-
124	257065.96	1493041.65	геодезический метод	0.2	-
125	257085.88	1493007.05	геодезический метод	0.2	-
126	257103.96	1492973.88	геодезический метод	0.2	-
127	257124.20	1492937.18	геодезический метод	0.2	-
128	257127.70	1492939.11	геодезический метод	0.2	-
129	257107.47	1492975.80	геодезический метод	0.2	-
130	257089.37	1493009.00	геодезический метод	0.2	-
131	257069.44	1493043.63	геодезический метод	0.2	-
132	257050.75	1493077.10	геодезический метод	0.2	-
133	257029.86	1493085.37	геодезический метод	0.2	-
134	257009.09	1493115.29	геодезический метод	0.2	-
135	256984.48	1493150.62	геодезический метод	0.2	-
136	256957.80	1493188.64	геодезический метод	0.2	-
137	256931.37	1493226.38	геодезический метод	0.2	-
138	256912.75	1493253.12	геодезический метод	0.2	-
139	256903.99	1493268.70	геодезический метод	0.2	-
140	256929.08	1493327.52	геодезический метод	0.2	-
141	256950.14	1493381.63	геодезический метод	0.2	-
142	256969.21	1493426.58	геодезический метод	0.2	-
143	256981.51	1493490.82	геодезический метод	0.2	-
144	256992.37	1493548.12	геодезический метод	0.2	-
145	257007.48	1493623.71	геодезический метод	0.2	-
146	257003.49	1493682.97	геодезический метод	0.2	-
147	257000.52	1493731.81	геодезический метод	0.2	-
148	256996.66	1493789.43	геодезический метод	0.2	-
149	256994.81	1493833.63	геодезический метод	0.2	-
150	256987.44	1493888.15	геодезический метод	0.2	-
151	256981.09	1493933.80	геодезический метод	0.2	-
152	257010.91	1493970.21	геодезический метод	0.2	-
153	257020.01	1493972.43	геодезический метод	0.2	-
154	257023.48	1493975.59	геодезический метод	0.2	-
155	257022.94	1493977.78	геодезический метод	0.2	-
156	257015.53	1493975.97	геодезический метод	0.2	-
157	257046.73	1494014.93	геодезический метод	0.2	-
158	257064.86	1494037.95	геодезический метод	0.2	-
159	257064.47	1494026.08	геодезический метод	0.2	-
160	257066.72	1494026.01	геодезический метод	0.2	-
161	257069.12	1494030.62	геодезический метод	0.2	-
162	257069.52	1494042.81	геодезический метод	0.2	-
163	257091.31	1494046.31	геодезический метод	0.2	-
164	257102.60	1494042.86	геодезический метод	0.2	-
165	257104.43	1494046.97	геодезический метод	0.2	-
166	257091.63	1494050.92	геодезический метод	0.2	-
167	257067.22	1494046.99	геодезический метод	0.2	-
168	257045.26	1494048.38	геодезический метод	0.2	-
169	257033.61	1494055.05	геодезический метод	0.2	-
170	257035.38	1494057.69	геодезический метод	0.2	-
171	257033.10	1494059.23	геодезический метод	0.2	-
172	257034.34	1494072.98	геодезический метод	0.2	-
173	257047.02	1494079.17	геодезический метод	0.2	-
174	257045.05	1494083.22	геодезический метод	0.2	-

Раздел 2

Сведения о местоположении границ объекта

1. Система координат: МСК-10 зона 1

2. Сведения о характерных точках границ объекта

175	257030.09	1494075.91	геодезический метод	0.2	-
176	257028.39	1494057.04	геодезический метод	0.2	-
177	256994.81	1494064.41	геодезический метод	0.2	-
178	256999.70	1494069.25	геодезический метод	0.2	-
179	256996.54	1494072.45	геодезический метод	0.2	-
180	256985.76	1494061.79	геодезический метод	0.2	-
181	257029.58	1494052.17	геодезический метод	0.2	-
182	257043.93	1494043.96	геодезический метод	0.2	-
183	257062.91	1494042.76	геодезический метод	0.2	-
184	257044.64	1494019.55	геодезический метод	0.2	-
185	257040.22	1494023.52	геодезический метод	0.2	-
186	257038.04	1494024.78	геодезический метод	0.2	-
187	257036.48	1494022.08	геодезический метод	0.2	-
188	257033.01	1494024.14	геодезический метод	0.2	-
189	257034.50	1494026.82	геодезический метод	0.2	-
190	257030.39	1494029.21	геодезический метод	0.2	-
191	257028.90	1494027.53	геодезический метод	0.2	-
192	257041.84	1494016.03	геодезический метод	0.2	-
193	257009.46	1493975.58	геодезический метод	0.2	-
194	256988.85	1493996.21	геодезический метод	0.2	-
195	256959.64	1494025.28	геодезический метод	0.2	-
196	256936.54	1494048.10	геодезический метод	0.2	-
197	256939.42	1494051.38	геодезический метод	0.2	-
198	256936.48	1494054.86	геодезический метод	0.2	-
199	256932.27	1494050.05	геодезический метод	0.2	-
200	256885.66	1494041.14	геодезический метод	0.2	-
201	256855.52	1494035.40	геодезический метод	0.2	-
202	256855.37	1494030.79	геодезический метод	0.2	-
203	256886.51	1494036.72	геодезический метод	0.2	-
204	256932.71	1494045.55	геодезический метод	0.2	-
205	256956.47	1494022.08	геодезический метод	0.2	-
206	256985.68	1493993.03	геодезический метод	0.2	-
207	257006.61	1493972.07	геодезический метод	0.2	-
208	256977.57	1493936.61	геодезический метод	0.2	-
209	256970.43	1493935.87	геодезический метод	0.2	-
210	256973.37	1493931.63	геодезический метод	0.2	-
211	256976.81	1493931.93	геодезический метод	0.2	-
212	256982.98	1493887.54	геодезический метод	0.2	-
213	256990.32	1493833.23	геодезический метод	0.2	-
214	256992.17	1493789.18	геодезический метод	0.2	-
215	256996.03	1493731.52	геодезический метод	0.2	-
216	256999.00	1493682.68	геодезический метод	0.2	-
217	257002.95	1493624.00	геодезический метод	0.2	-
218	256987.95	1493548.98	геодезический метод	0.2	-
219	256977.09	1493491.66	геодезический метод	0.2	-
220	256964.88	1493427.90	геодезический метод	0.2	-
221	256945.97	1493383.33	геодезический метод	0.2	-
222	256924.91	1493329.22	геодезический метод	0.2	-
223	256900.78	1493272.66	геодезический метод	0.2	-
224	256855.27	1493314.39	геодезический метод	0.2	-
225	256814.71	1493352.20	геодезический метод	0.2	-
226	256814.89	1493355.98	геодезический метод	0.2	-
1	256815.74	1493357.52	геодезический метод	0.2	-

3. Сведения о характерных точках части (частей) границы объекта

Обозначение характерных точек границ	Координаты, м		Метод определения координат характерной точки	Средняя квадратическая погрешность положения характерной точки (M_t), м	Описание обозначени я точки на местности (при наличии)
	X	Y			