


Схема расположения публичного сервитута для размещения (эксплуатации) объекта электросетевого хозяйства ВЛ-0,4 кВ от КТП № 423

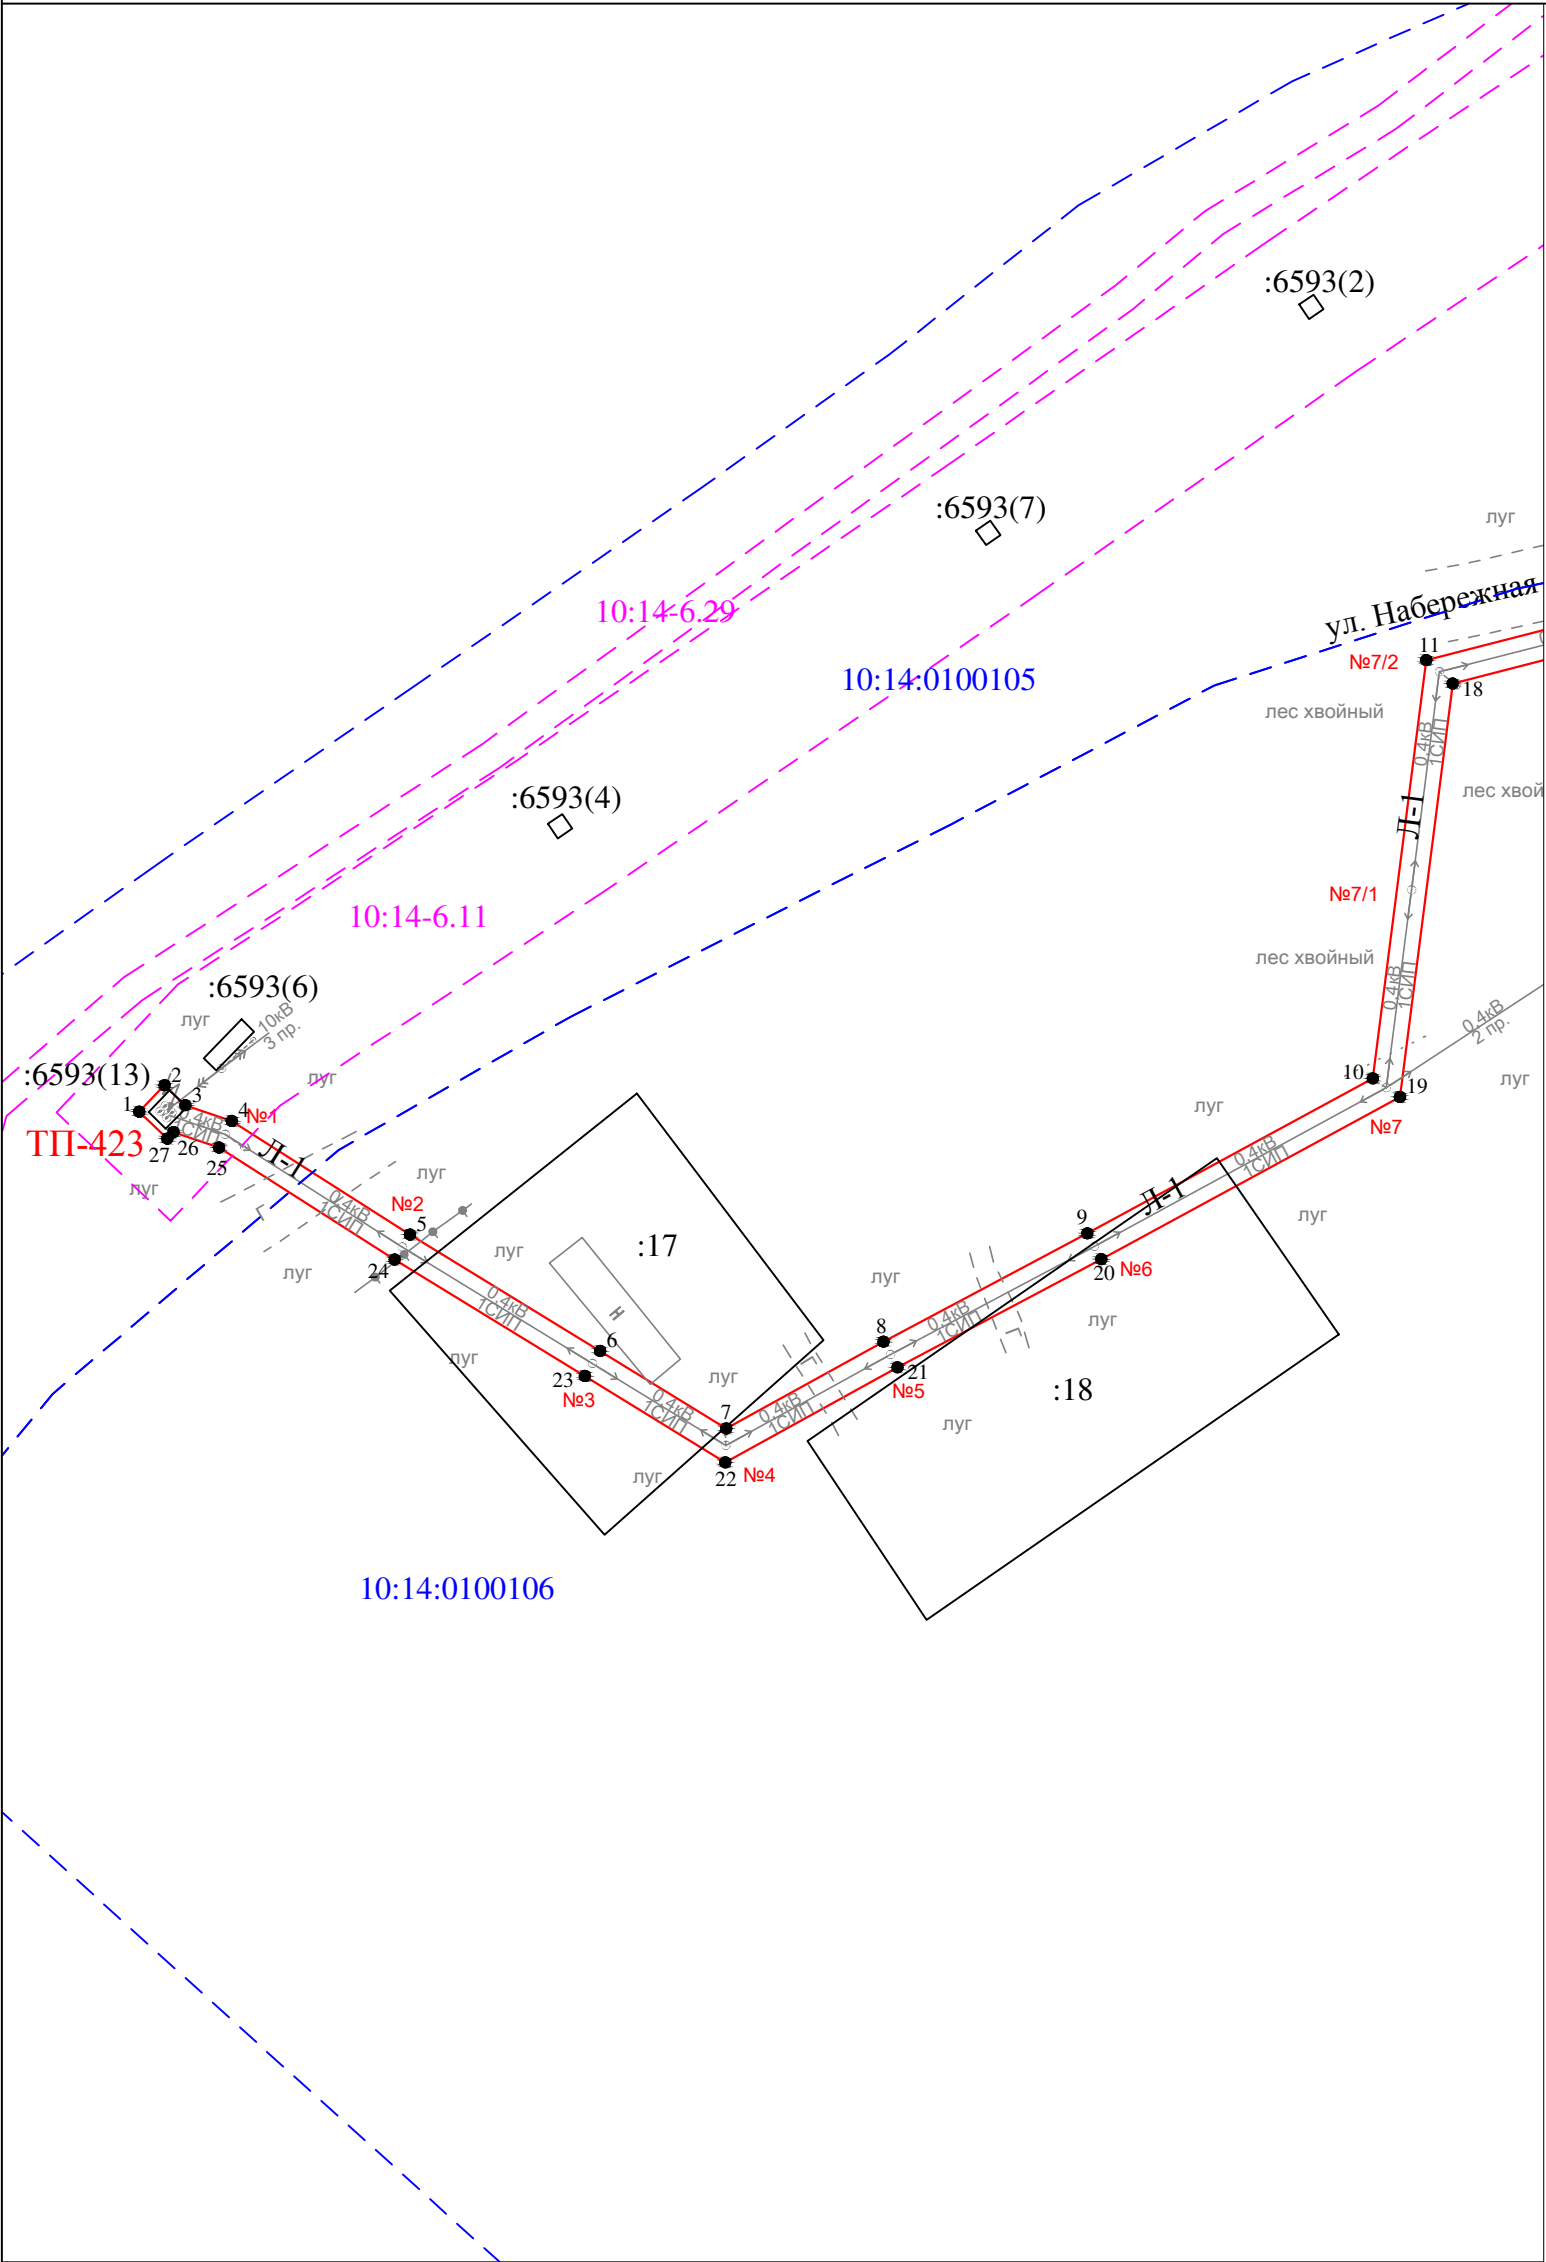


Условные обозначения:
— - проектные границы публичного сервитута



Масштаб 1 : 1000

- Условные обозначения:
- проектные границы публичного сервитута
 - 1 • - обозначение характерной точки границы
 - №1 - номер опоры
 - граница кадастрового квартала
 - границы земельного участка, данные ЕГРН
 - ОКС, данные ЕГРН
 - граница зоны с особыми условиями использования территории, данные ЕГРН
 - граница населенного пункта, данные ЕГРН, ГП
 - 10:14:0050117 - номер кадастрового квартала
 - :6 - обозначение земельного участка

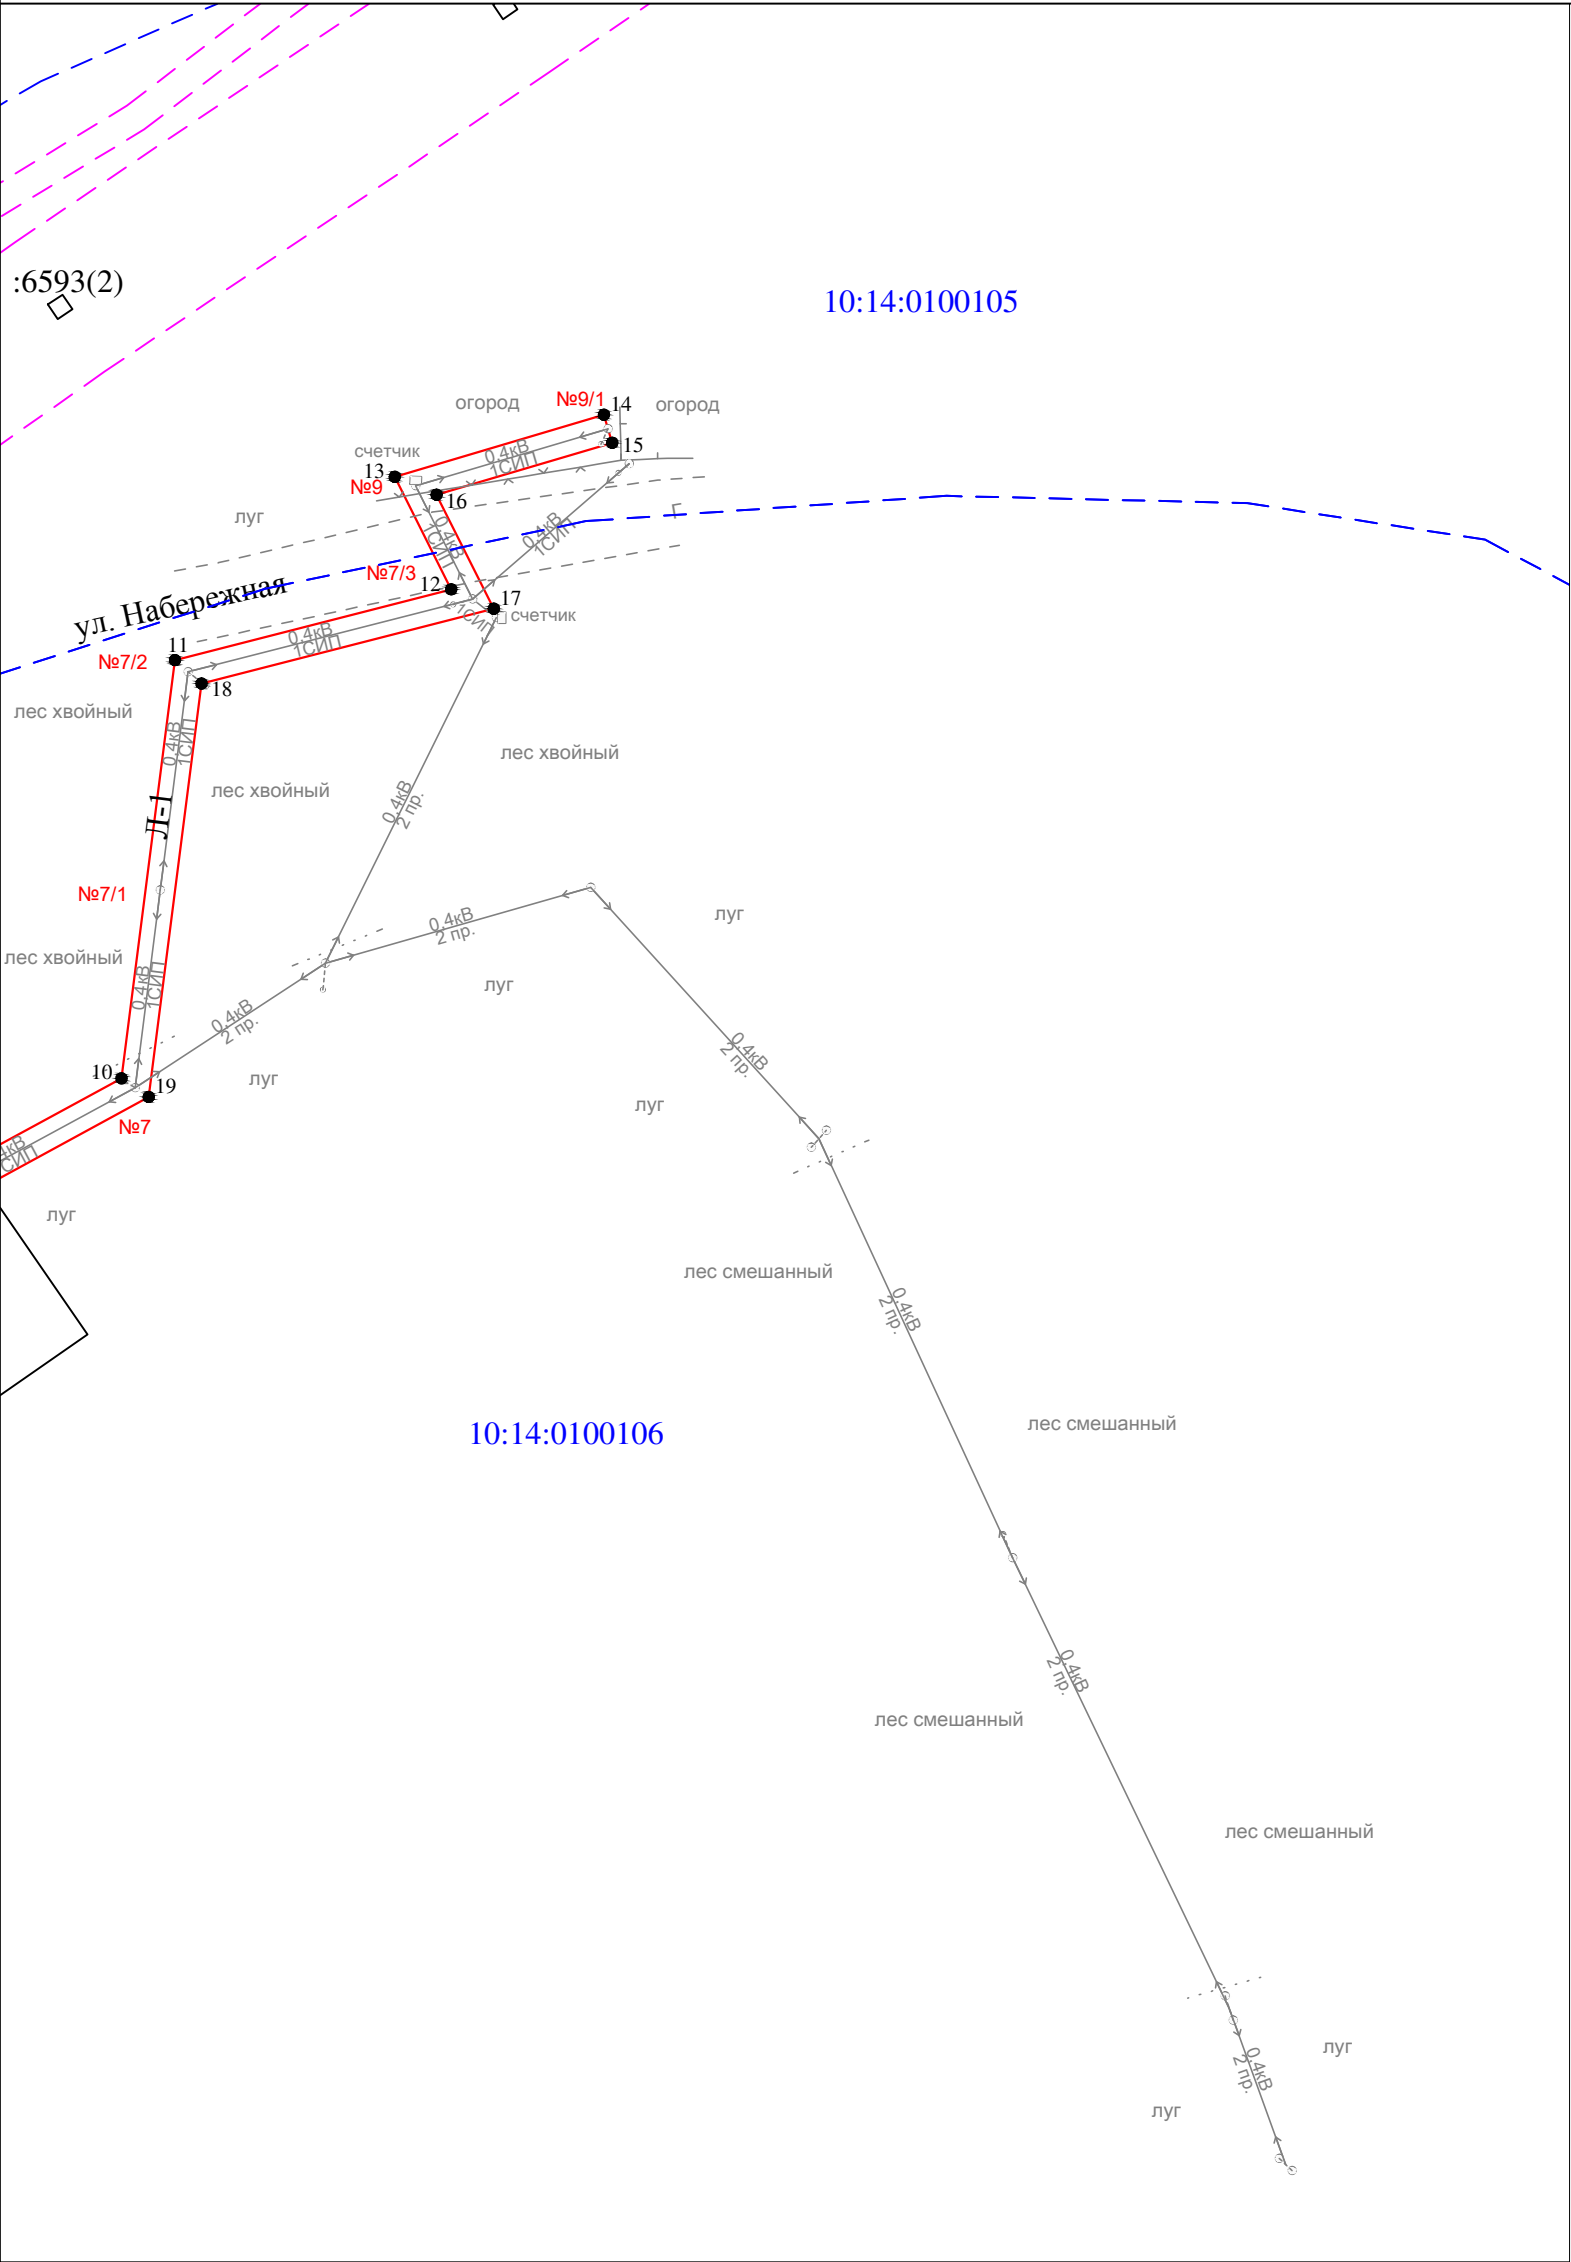

Условные обозначения:

- проектные границы публичного сервитута
- 1 • - обозначение характерной точки границы
- №1 - номер опоры
- - - - - граница кадастрового квартала
- - - - - границы земельного участка, данные ЕГРН
- - - - - ОКС, данные ЕГРН
- - - - - граница зоны с особыми условиями использования территории, данные ЕГРН
- - - - - граница населенного пункта, данные ЕГРН, ГП
- 10:14:0050117 - номер кадастрового квартала
- :6 - обозначение земельного участка

Масштаб 1 : 1000

Раздел 2					
Сведения о местоположении границ объекта					
1. Система координат: МСК-10 зона 1					
2. Сведения о характерных точках границ объекта					
Обозначение характерных точек границ	Координаты, м		Метод определения координат характерной точки	Средняя квадратическая погрешность положения характерной точки (M _t), м	Описание обозначени я точки на местности (при наличии)
	X	Y			
1	2	3	4	5	6
1	256823.10	1491566.00	геодезический метод	0.2	-
2	256826.71	1491569.46	геодезический метод	0.2	-
3	256823.99	1491572.30	геодезический метод	0.2	-
4	256821.83	1491578.64	геодезический метод	0.2	-
5	256806.31	1491602.98	геодезический метод	0.2	-
6	256790.42	1491628.94	геодезический метод	0.2	-
7	256779.83	1491646.14	геодезический метод	0.2	-
8	256791.69	1491667.63	геодезический метод	0.2	-
9	256806.47	1491695.47	геодезический метод	0.2	-
10	256827.64	1491734.43	геодезический метод	0.2	-
11	256884.78	1491741.73	геодезический метод	0.2	-
12	256894.45	1491779.46	геодезический метод	0.2	-
13	256909.83	1491771.74	геодезический метод	0.2	-
14	256918.31	1491800.30	геодезический метод	0.2	-
15	256914.47	1491801.44	геодезический метод	0.2	-
16	256907.36	1491777.46	геодезический метод	0.2	-
17	256891.81	1491785.26	геодезический метод	0.2	-
18	256881.58	1491745.35	геодезический метод	0.2	-
19	256825.10	1491738.14	геодезический метод	0.2	-
20	256802.95	1491697.36	геодезический метод	0.2	-
21	256788.17	1491669.53	геодезический метод	0.2	-
22	256775.20	1491646.03	геодезический метод	0.2	-
23	256787.01	1491626.85	геодезический метод	0.2	-
24	256802.92	1491600.86	геодезический метод	0.2	-
25	256818.20	1491576.89	геодезический метод	0.2	-
26	256820.32	1491570.67	геодезический метод	0.2	-
27	256819.43	1491569.82	геодезический метод	0.2	-
1	256823.10	1491566.00	геодезический метод	0.2	-
3. Сведения о характерных точках части (частей) границы объекта					
Обозначение характерных точек границ	Координаты, м		Метод определения координат характерной точки	Средняя квадратическая погрешность положения характерной точки (M _t), м	Описание обозначени я точки на местности (при наличии)
	X	Y			
1	2	3	4	5	6
Часть N 1					
-	-	-	-	-	-
-	-	-	-	-	-
Часть N 2					
-	-	-	-	-	-
-	-	-	-	-	-
Часть N					
-	-	-	-	-	-
-	-	-	-	-	-