


Схема расположения публичного сервитута для размещения (эксплуатации) объекта электросетевого хозяйства ВЛ-0,4 кВ от КТП № 499



Условные обозначения:
— - проектные границы публичного сервитута

Схема расположения публичного сервитута для размещения (эксплуатации) объекта электросетевого хозяйства ВЛ-0,4 кВ от КТП № 499

Лист 1

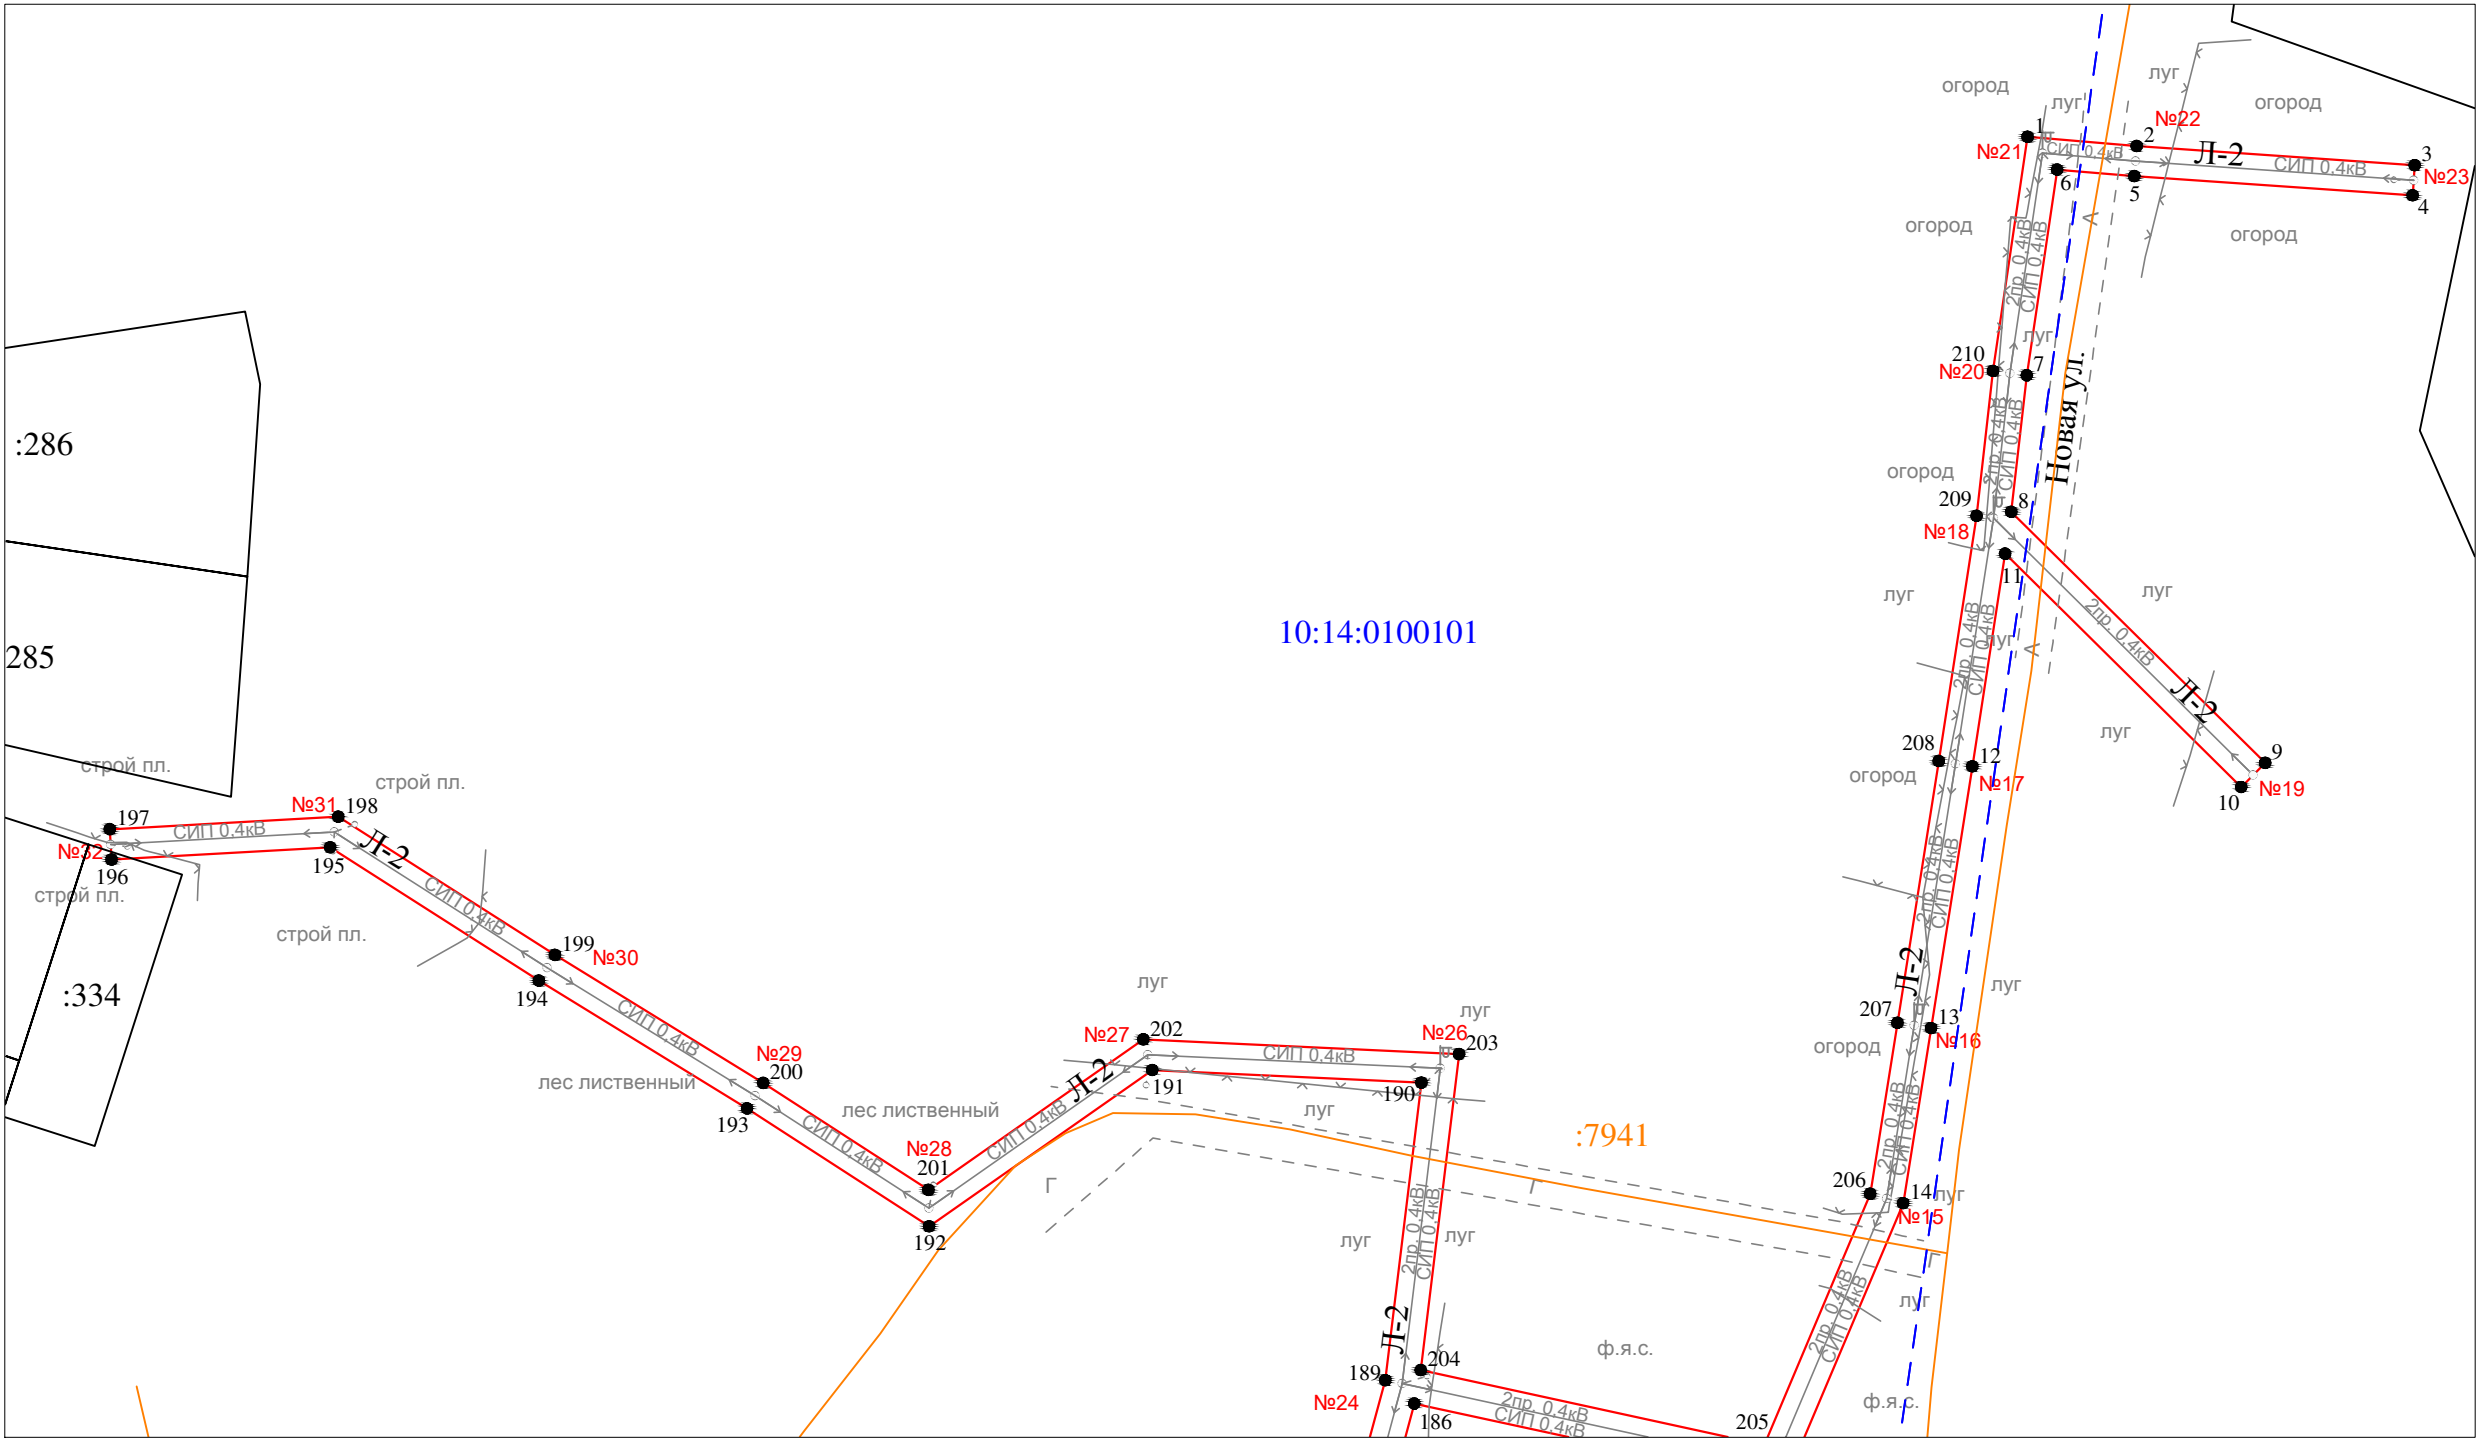


- Условные обозначения:
- - проектные границы публичного сервитута
 - 1 ● - обозначение характерной точки границы
 - №1 - номер опоры
 - - - - - граница кадастрового квартала
 - - - - - границы земельного участка, данные ЕГРН
 - - - - - ОКС, данные ЕГРН
 - - - - - граница зоны с особыми условиями использования территории, данные ЕГРН
 - - - - - граница населенного пункта, данные ЕГРН, ГП
 - 10:14:0050117 - номер кадастрового квартала
 - :6 - обозначение земельного участка

Масштаб 1 : 1000

Схема расположения публичного сервитута для размещения (эксплуатации) объекта электросетевого хозяйства ВЛ-0,4 кВ от КТП № 499


Лист 2

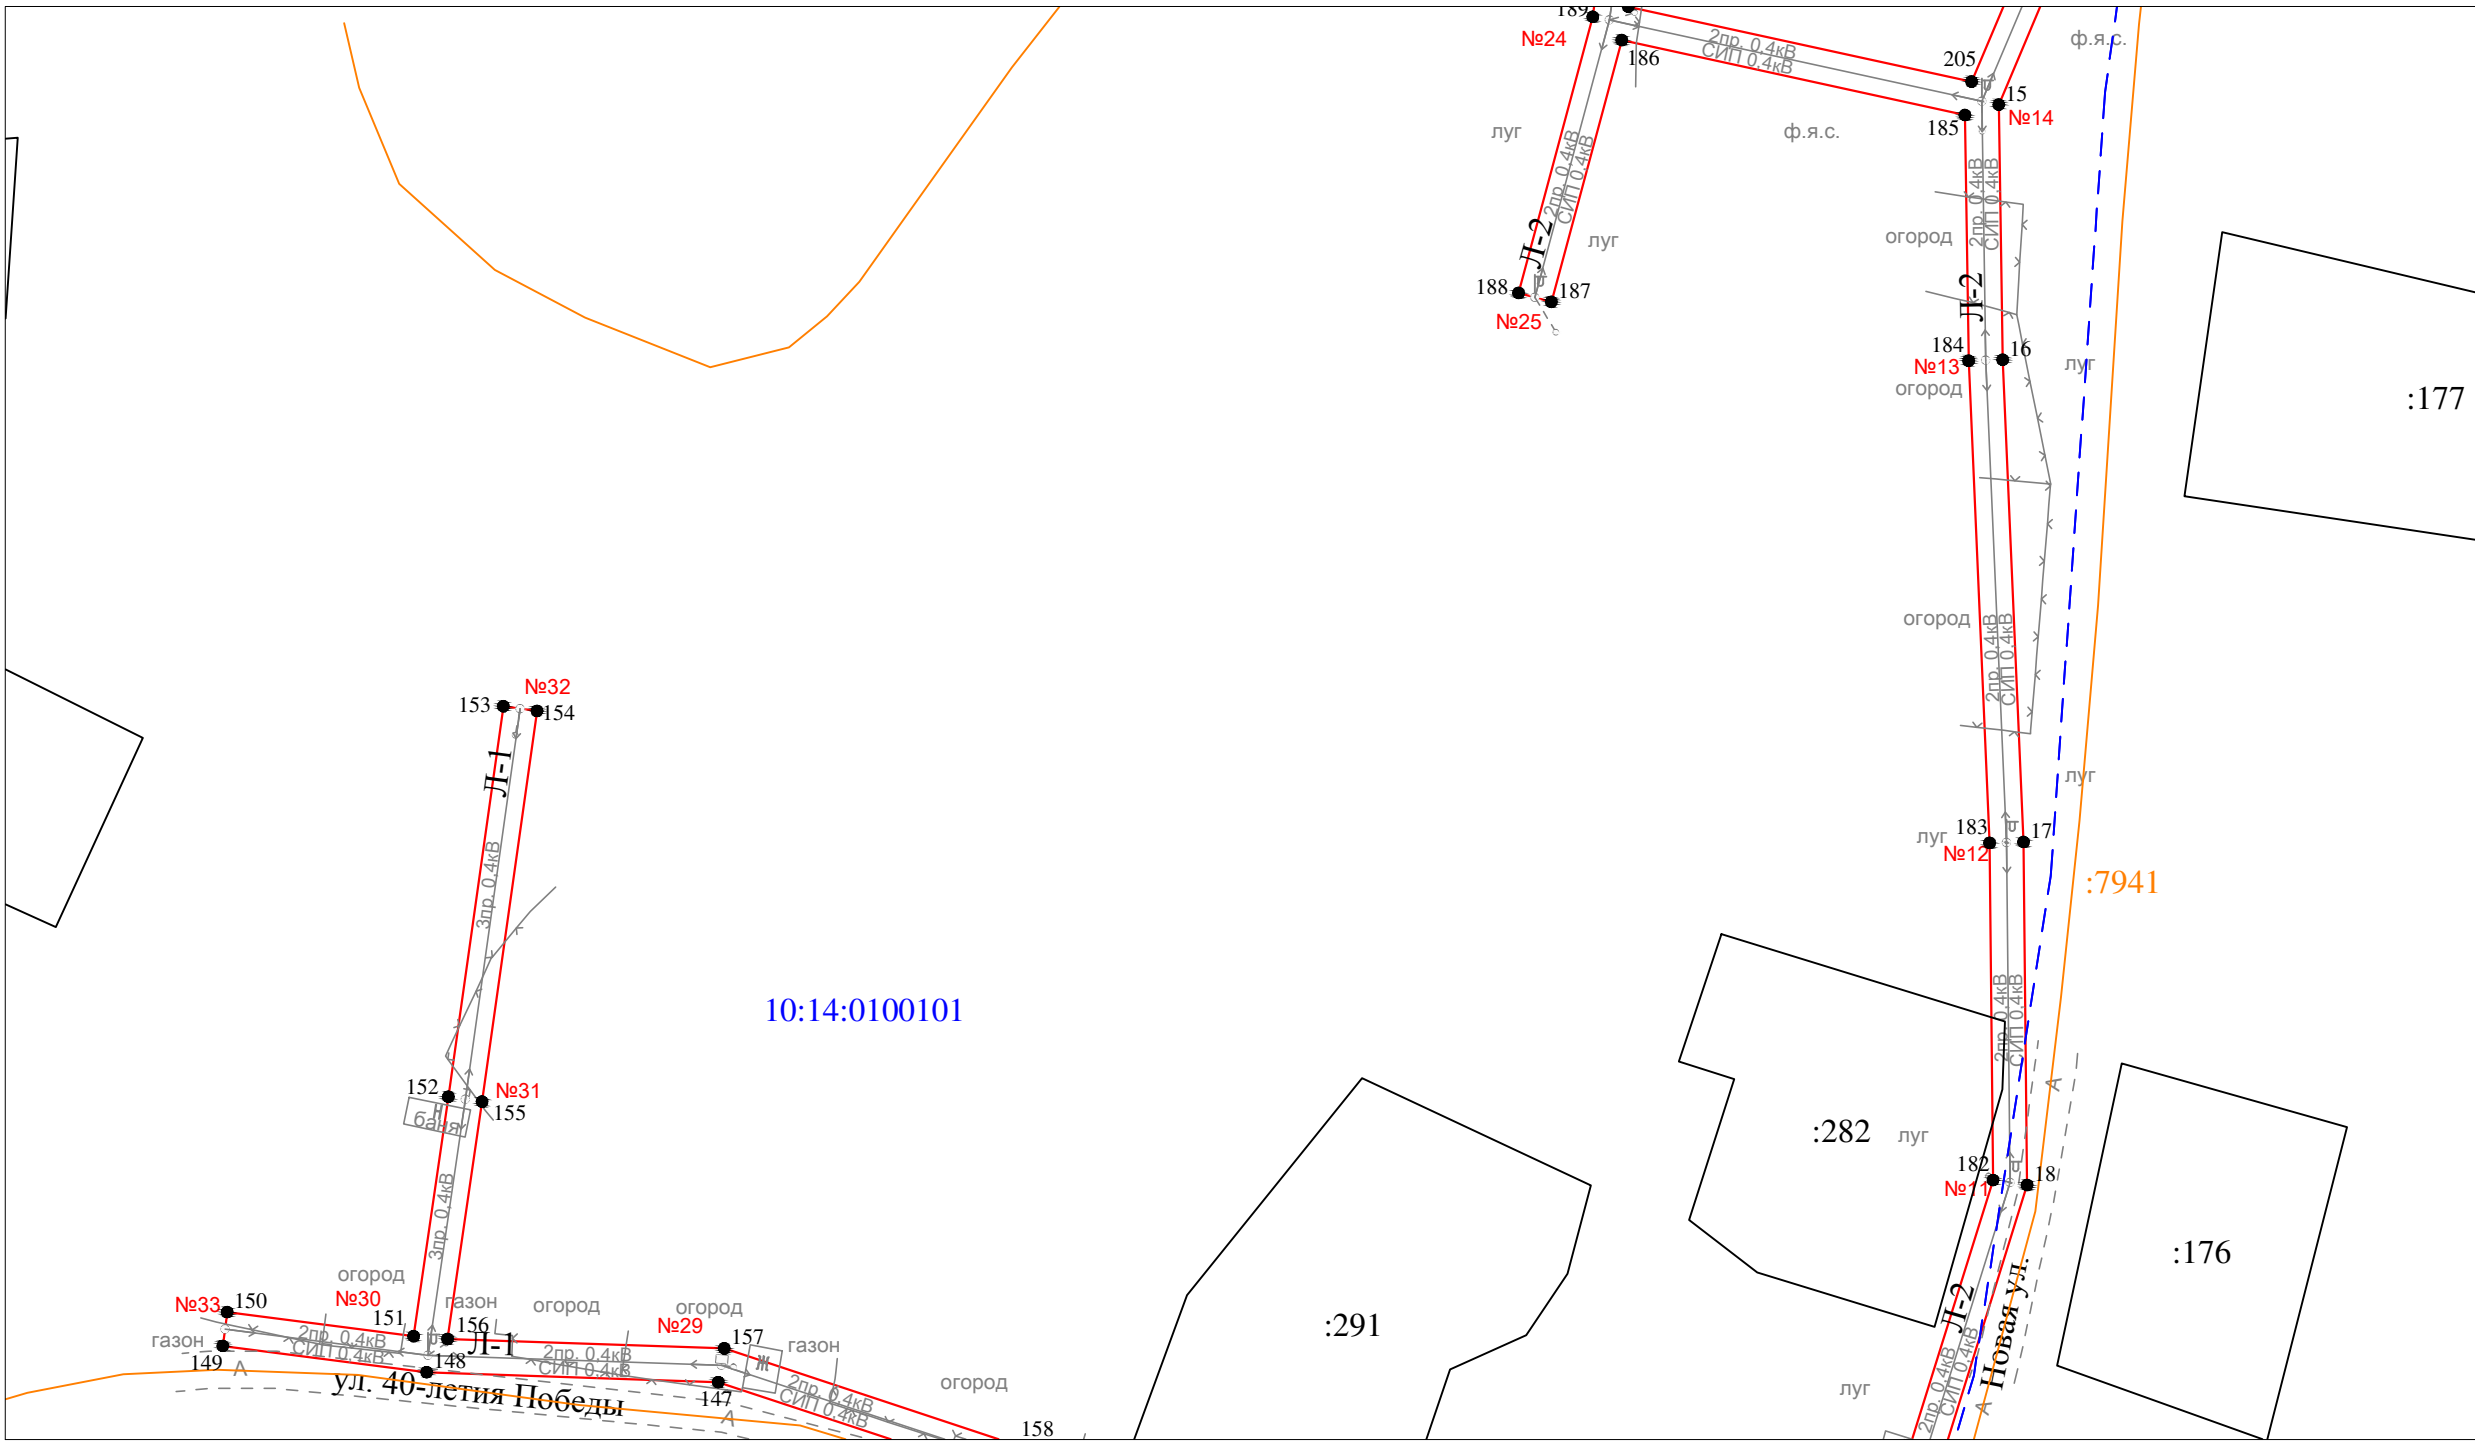

Масштаб 1 : 1000

- Условные обозначения:
- - проектные границы публичного сервитута
 - 1 ● - обозначение характерной точки границы
 - №1 - номер опоры
 - - - - - граница кадастрового квартала
 - - - - - границы земельного участка, данные ЕГРН
 - - - - - ОКС, данные ЕГРН
 - - - - - граница зоны с особыми условиями использования территории, данные ЕГРН
 - - - - - граница населенного пункта, данные ЕГРН, ГП
 - 10:14:0050117 - номер кадастрового квартала
 - :6 - обозначение земельного участка

Схема расположения публичного сервитута для размещения (эксплуатации) объекта электросетевого хозяйства ВЛ-0,4 кВ от КТП № 499

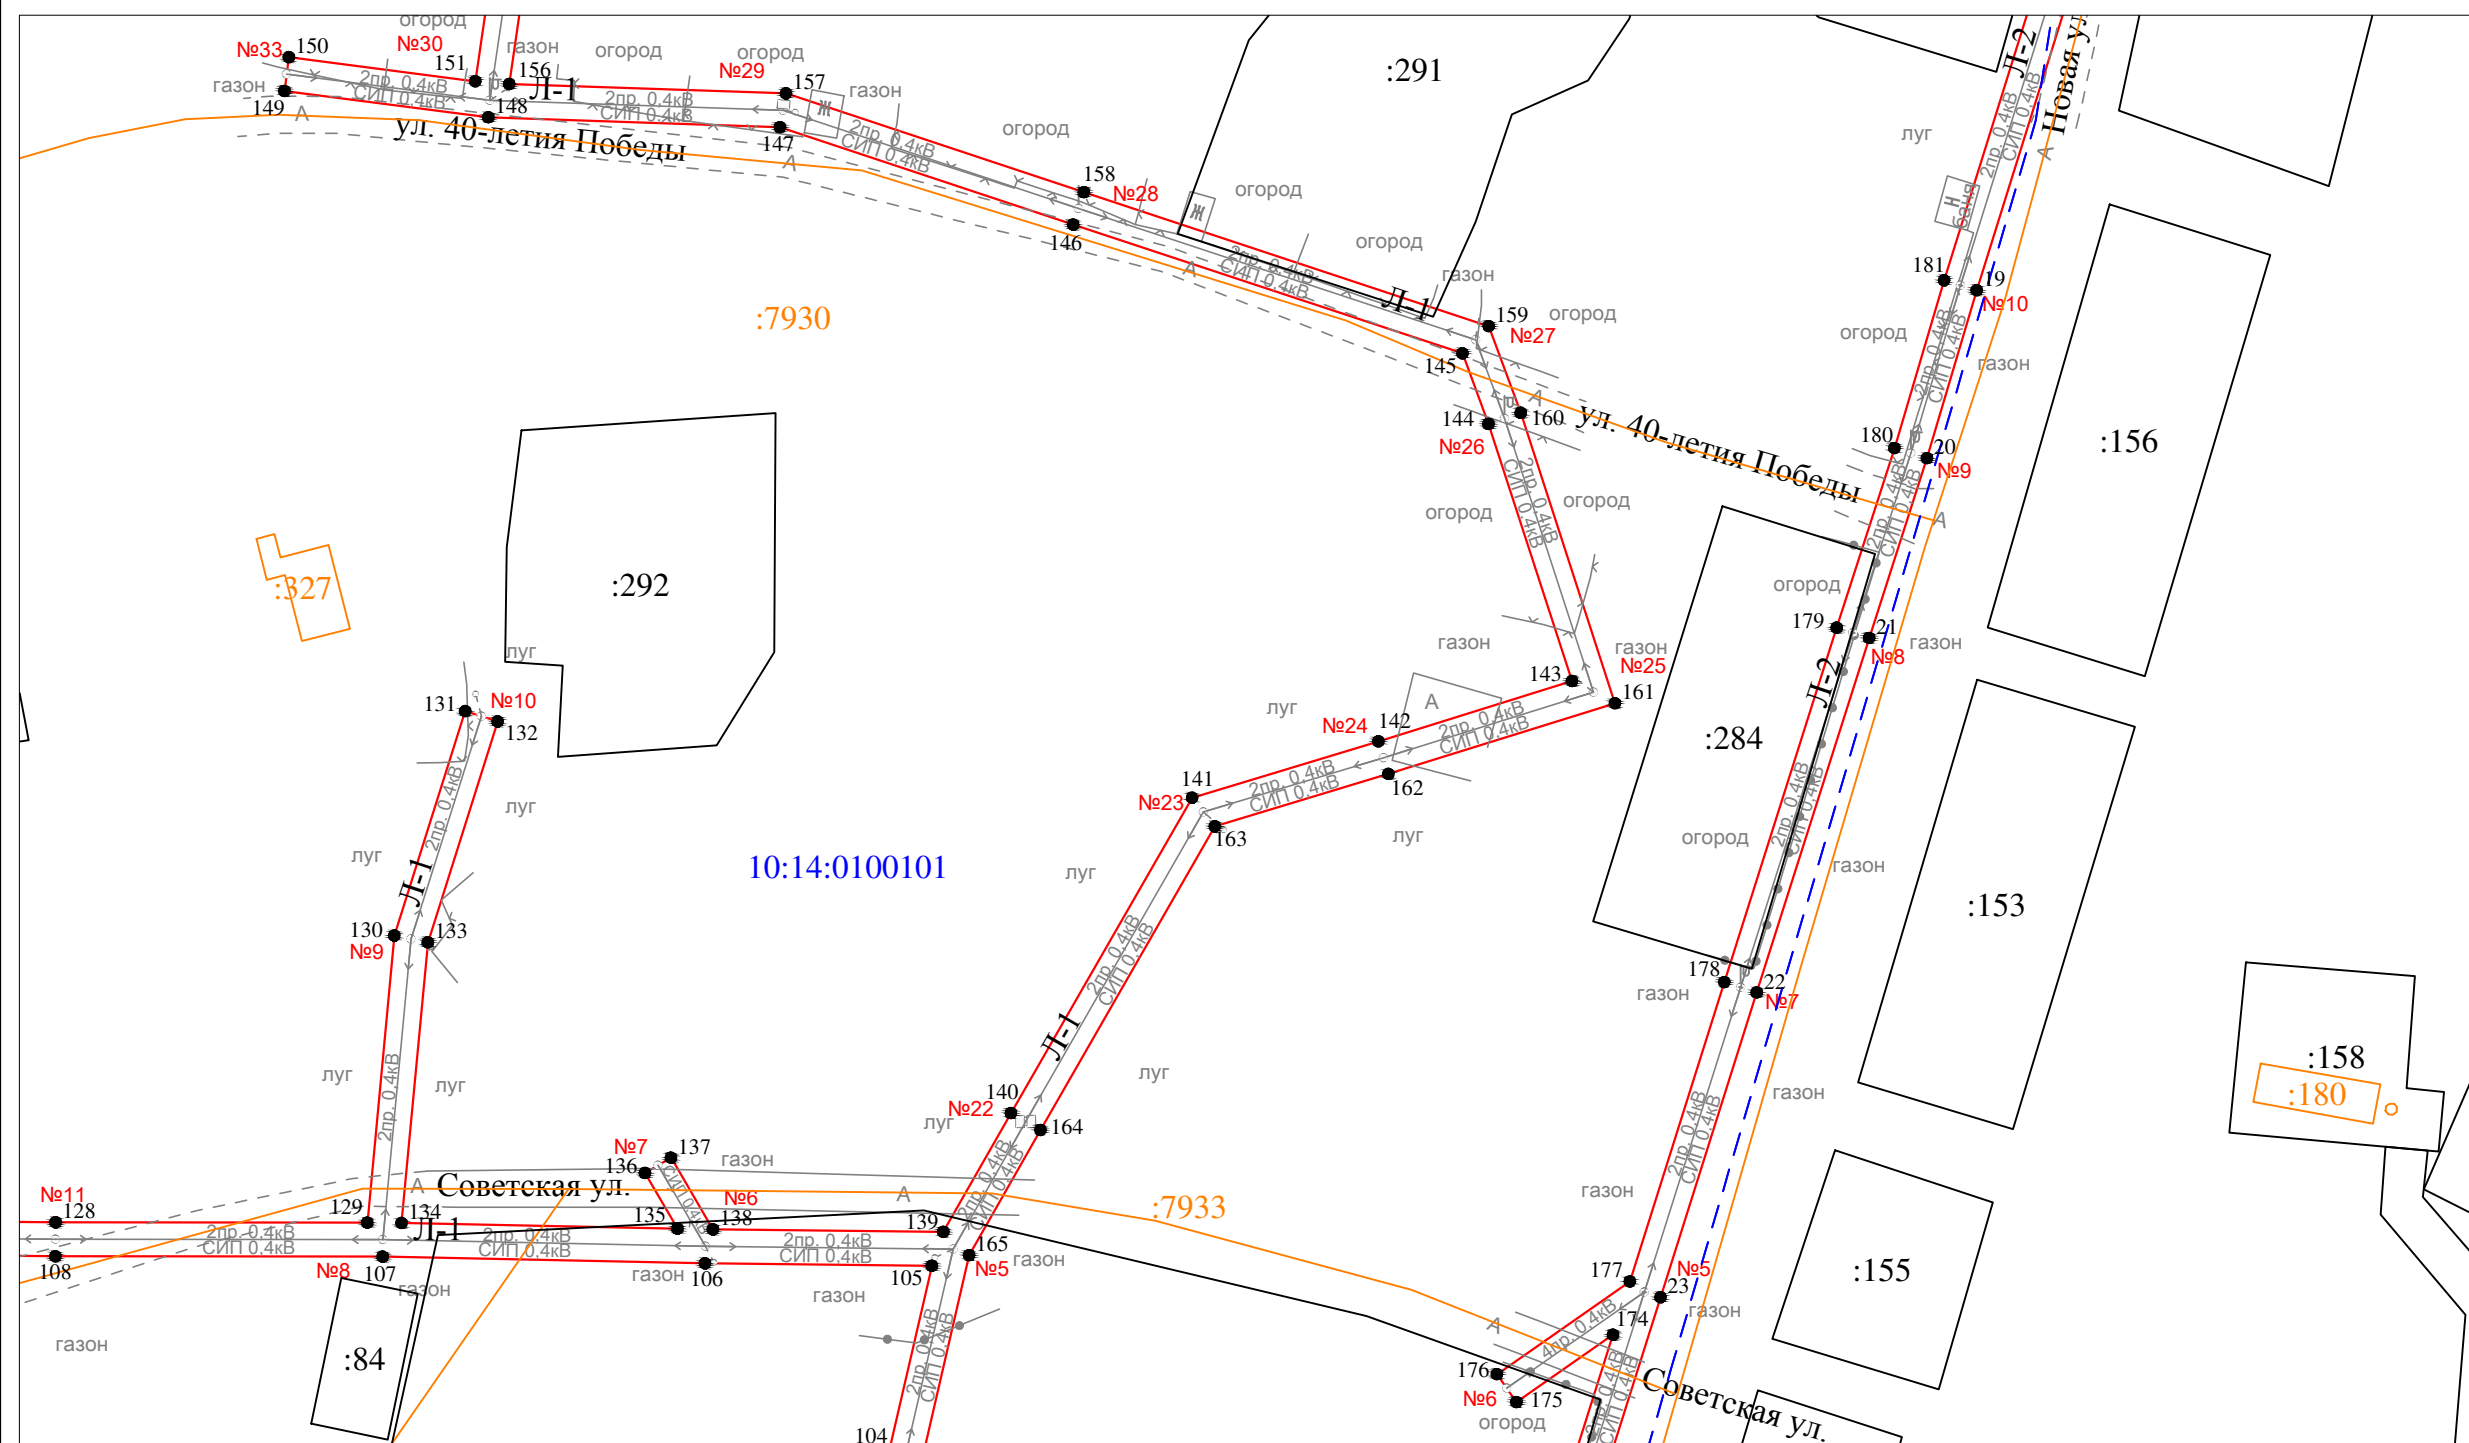


Лист 3



Условные обозначения:


- - проектные границы публичного сервитута
- 1 ● - обозначение характерной точки границы
- №1 - номер опоры
- - граница кадастрового квартала
- - границы земельного участка, данные ЕГРН
- - ОКС, данные ЕГРН
- - граница зоны с особыми условиями использования территории, данные ЕГРН
- - граница населенного пункта, данные ЕГРН, ГП
- 10:14:0050117 - номер кадастрового квартала
- :6 - обозначение земельного участка

Масштаб 1 : 1000

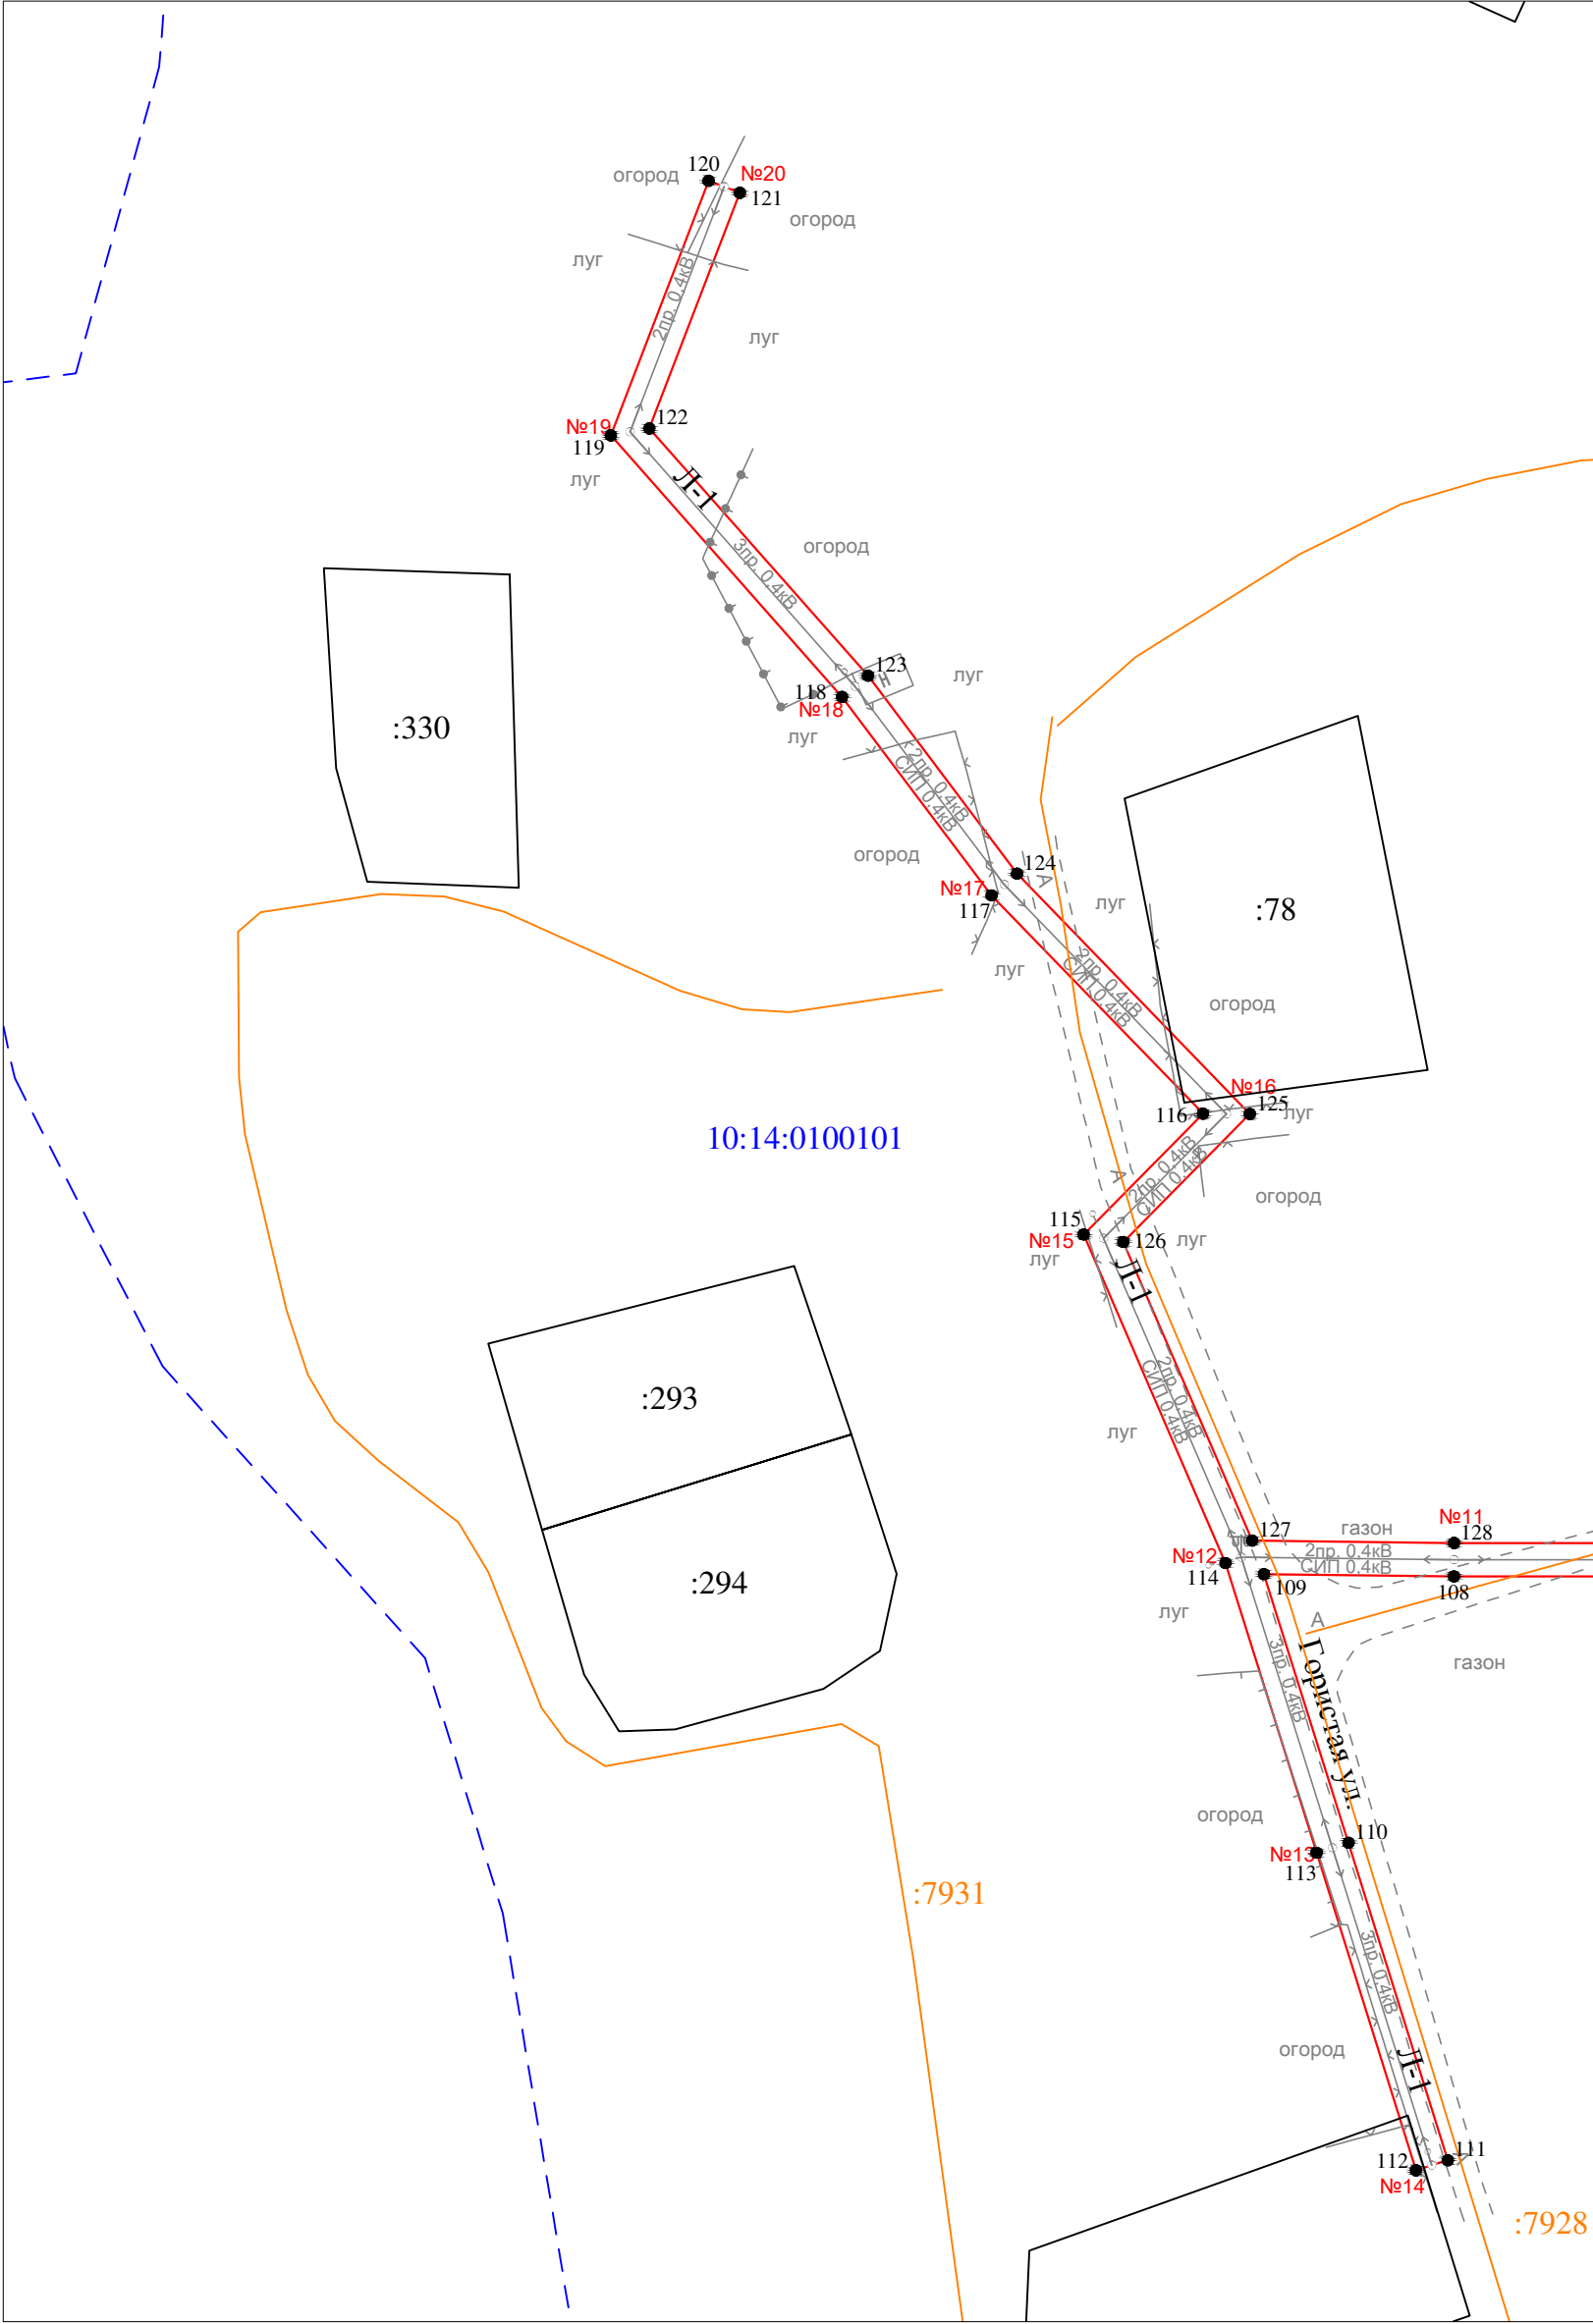

Масштаб 1 : 1000

- Условные обозначения:
- - проектные границы публичного сервитута
 - 1 ● - обозначение характерной точки границы
 - №1 - номер опоры
 - - - - - граница кадастрового квартала
 - - - - - границы земельного участка, данные ЕГРН
 - - - - - ОКС, данные ЕГРН
 - - - - - граница зоны с особыми условиями использования территории, данные ЕГРН
 - - - - - граница населенного пункта, данные ЕГРН, ГП
 - 10:14:0050117 - номер кадастрового квартала
 - :6 - обозначение земельного участка

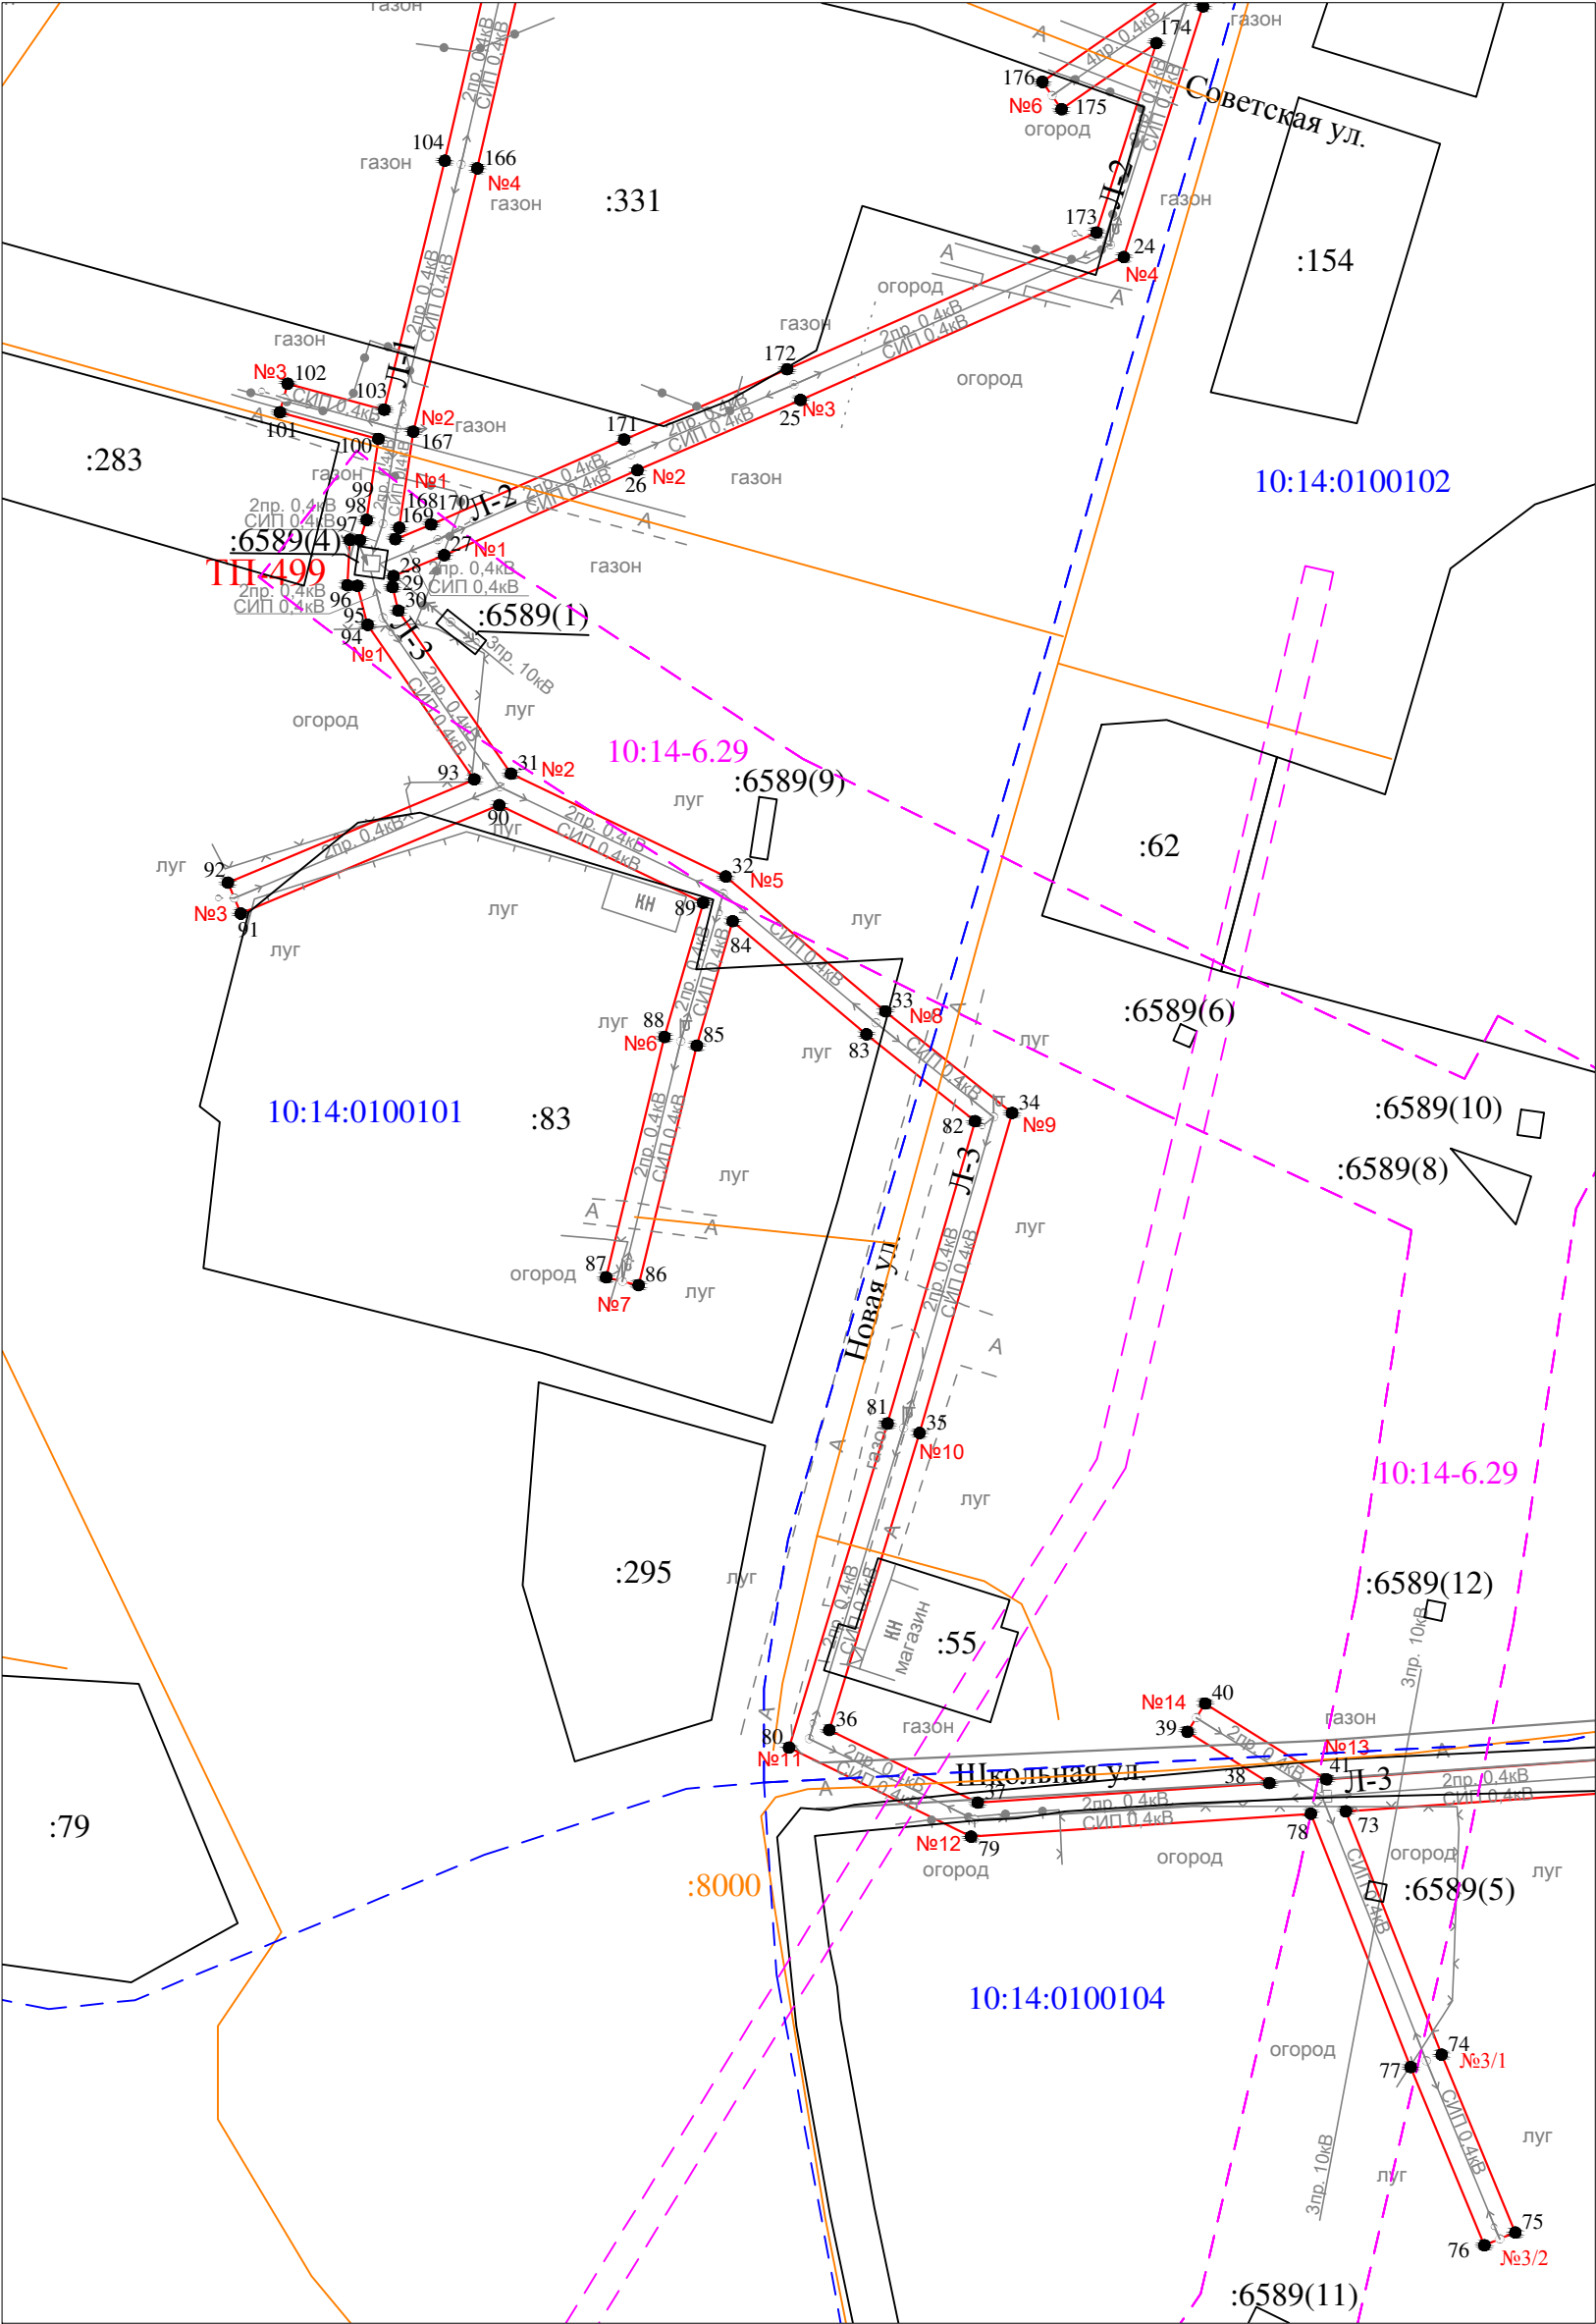


Масштаб 1 : 1000

Условные обозначения:

- проектные границы публичного сервитута
- 1 ● - обозначение характерной точки границы
- №1 - номер опоры
- граница кадастрового квартала
- границы земельного участка, данные ЕГРН
- ОКС, данные ЕГРН
- граница зоны с особыми условиями использования территории, данные ЕГРН
- граница населенного пункта, данные ЕГРН, ГП
- 10:14:0050117 - номер кадастрового квартала
- :6 - обозначение земельного участка

Схема расположения публичного сервитута для размещения (эксплуатации) объекта электросетевого хозяйства ВЛ-0,4 кВ от КТП № 499

Лист 6

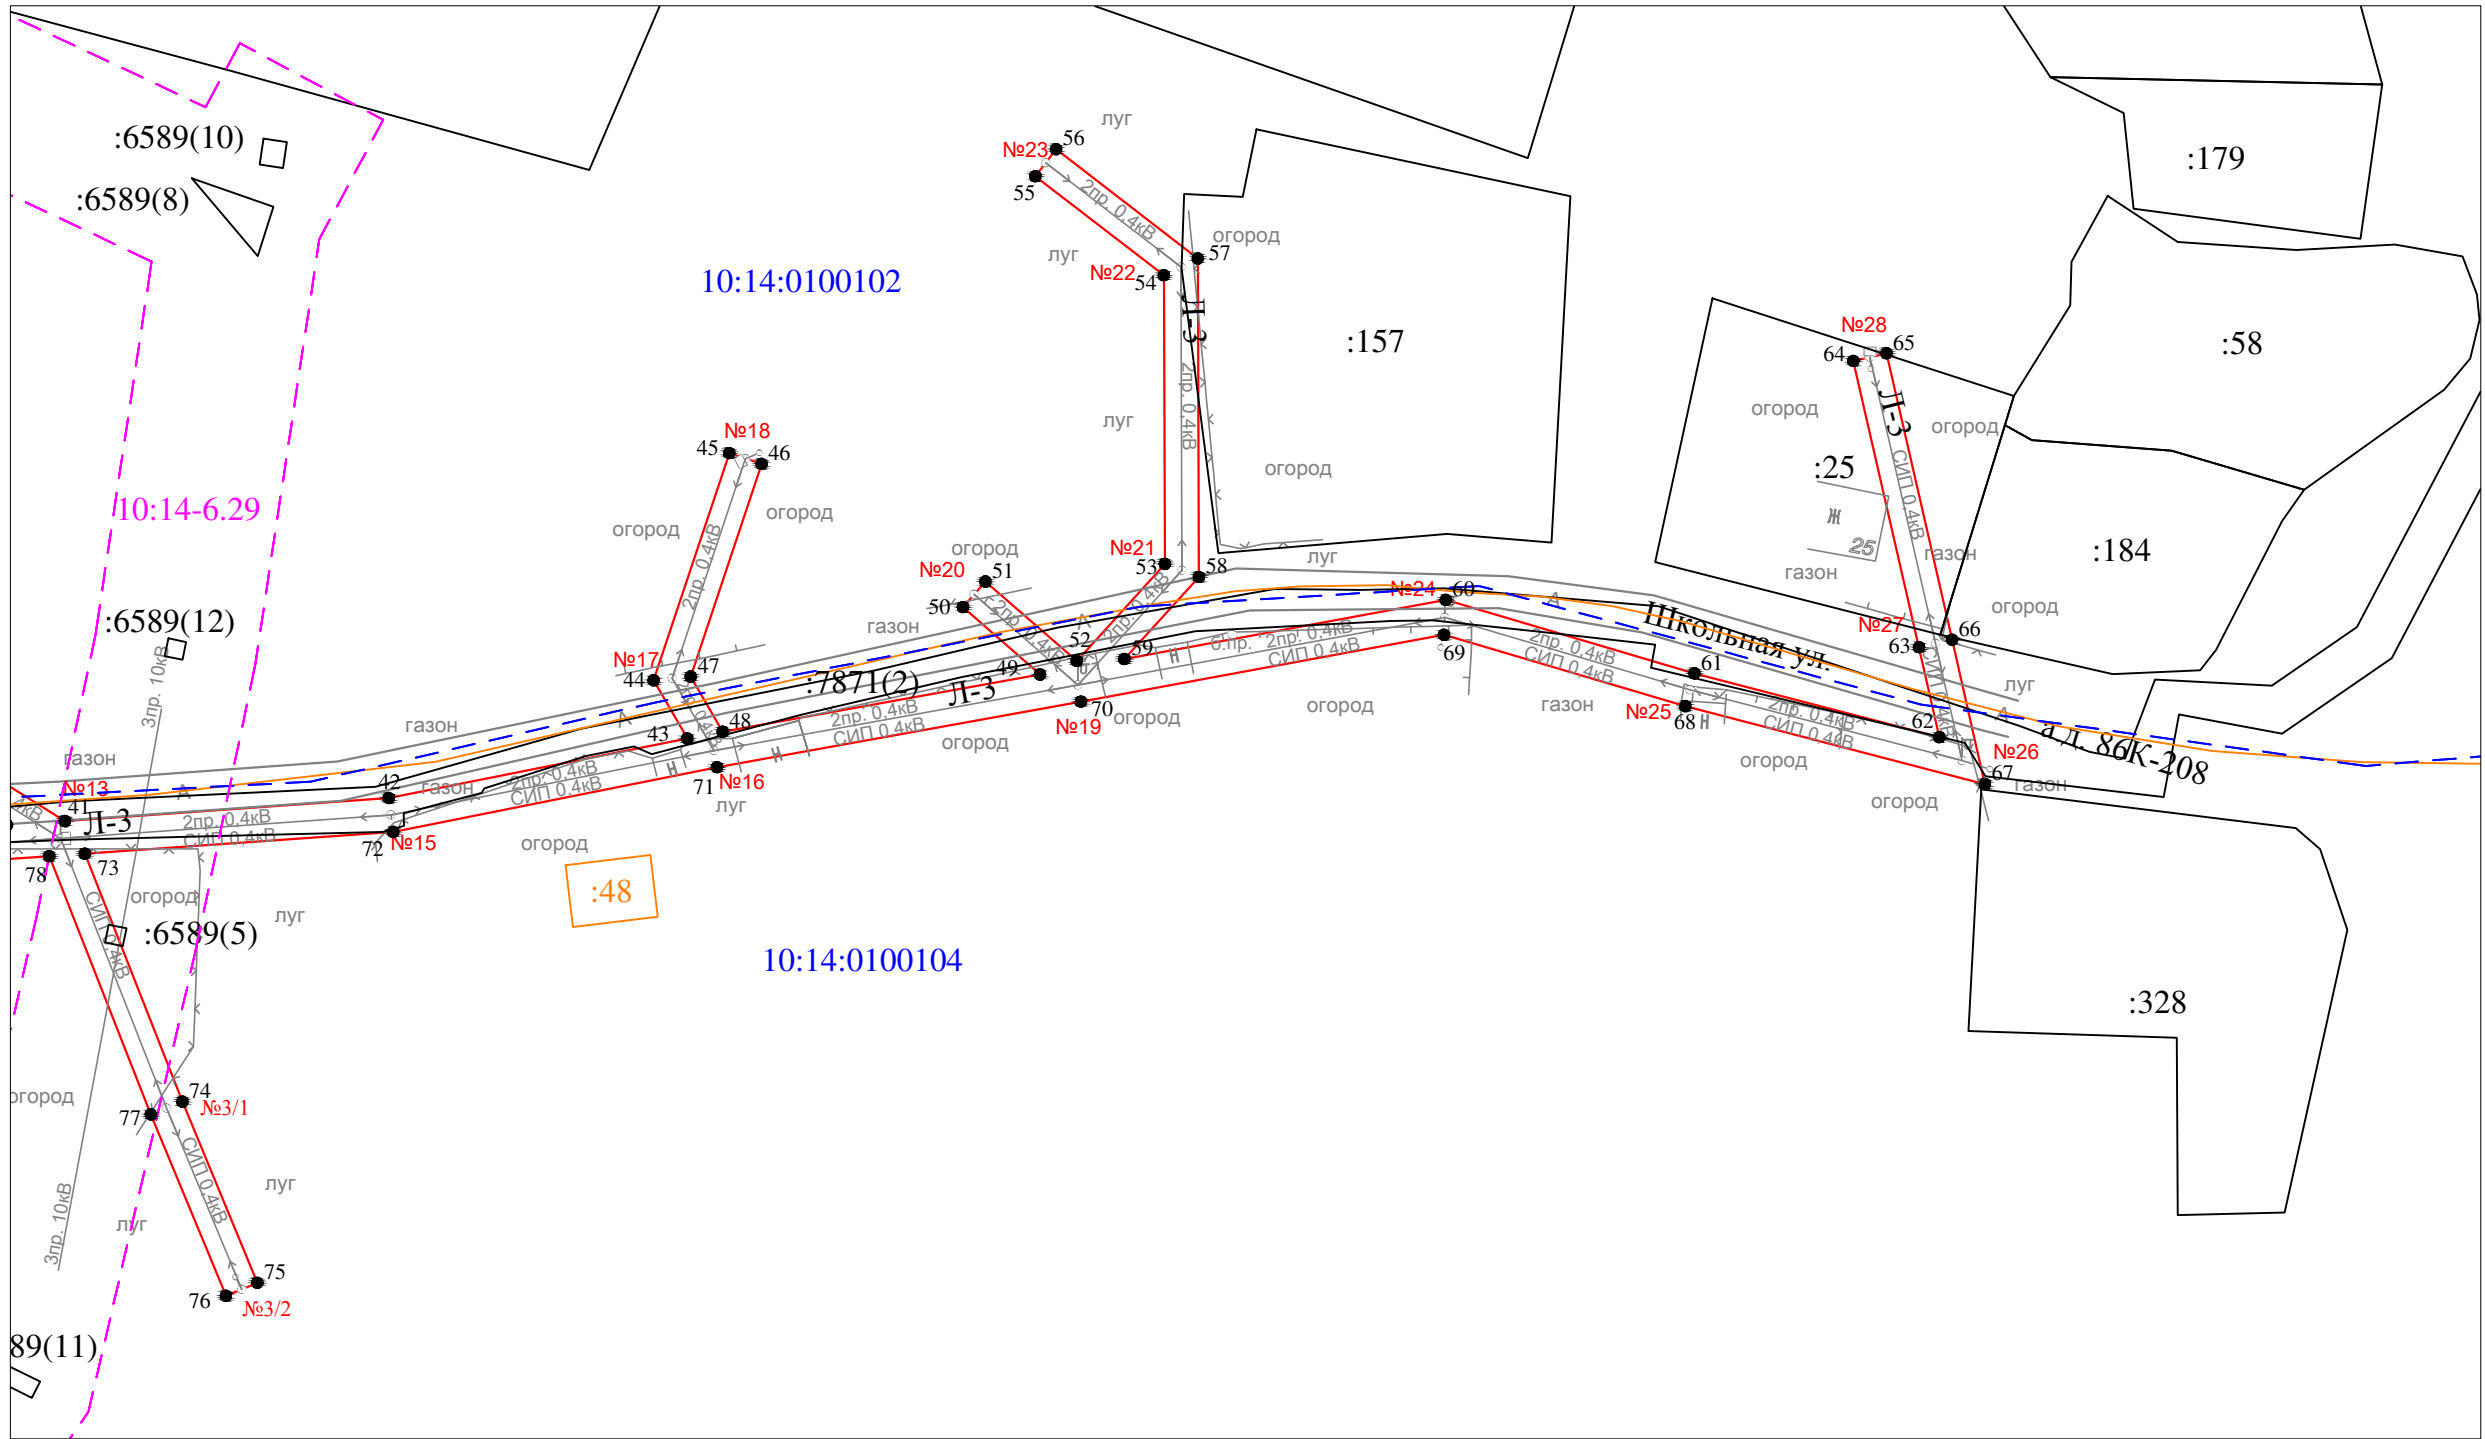

Условные обозначения:

- проектные границы публичного сервитута
- 1 ● - обозначение характерной точки границы
- №1 - номер опоры
- - граница кадастрового квартала
- - границы земельного участка, данные ЕГРН
- - ОКС, данные ЕГРН
- - - - граница зоны с особыми условиями использования территории, данные ЕГРН
- - - - граница населенного пункта, данные ЕГРН, ГП
- 10:14:0050117 - номер кадастрового квартала
- :6 - обозначение земельного участка

Масштаб 1 : 1000

Раздел 2

Сведения о местоположении границ объекта

1. Система координат: МСК-10 зона 1

2. Сведения о характерных точках границ объекта

Обозначение характерных точек границ	Координаты, м		Метод определения координат характерной точки	Средняя квадратическая погрешность положения характерной точки (M_t), м	Описание обозначени я точки на местности (при наличии)
	X	Y			
1	2	3	4	5	6
1	258038.72	1492251.89	геодезический метод	0.2	-
2	258037.51	1492266.32	геодезический метод	0.2	-
3	258034.97	1492303.10	геодезический метод	0.2	-
4	258030.98	1492302.83	геодезический метод	0.2	-
5	258033.52	1492266.01	геодезический метод	0.2	-
6	258034.38	1492255.80	геодезический метод	0.2	-
7	258007.18	1492251.79	геодезический метод	0.2	-
8	257989.13	1492249.73	геодезический метод	0.2	-
9	257955.93	1492283.32	геодезический метод	0.2	-
10	257952.73	1492280.15	геодезический метод	0.2	-
11	257983.60	1492248.92	геодезический метод	0.2	-
12	257955.47	1492244.58	геодезический метод	0.2	-
13	257920.86	1492239.12	геодезический метод	0.2	-
14	257897.70	1492235.43	геодезический метод	0.2	-
15	257862.68	1492220.64	геодезический метод	0.2	-
16	257828.94	1492221.15	геодезический метод	0.2	-
17	257765.17	1492223.91	геодезический метод	0.2	-
18	257719.80	1492224.38	геодезический метод	0.2	-
19	257672.19	1492209.52	геодезический метод	0.2	-
20	257649.98	1492202.95	геодезический метод	0.2	-
21	257626.21	1492195.30	геодезический метод	0.2	-
22	257579.35	1492180.44	геодезический метод	0.2	-
23	257539.05	1492167.71	геодезический метод	0.2	-
24	257505.28	1492157.04	геодезический метод	0.2	-
25	257486.02	1492113.48	геодезический метод	0.2	-
26	257476.56	1492091.51	геодезический метод	0.2	-
27	257465.11	1492065.48	геодезический метод	0.2	-
28	257462.29	1492058.65	геодезический метод	0.2	-
29	257460.81	1492058.51	геодезический метод	0.2	-
30	257457.63	1492059.31	геодезический метод	0.2	-
31	257435.66	1492074.47	геодезический метод	0.2	-
32	257421.82	1492103.40	геодезический метод	0.2	-
33	257403.64	1492124.92	геодезический метод	0.2	-
34	257389.95	1492141.99	геодезический метод	0.2	-
35	257346.84	1492129.52	геодезический метод	0.2	-
36	257306.81	1492117.36	геодезический метод	0.2	-
37	257297.02	1492137.36	геодезический метод	0.2	-
38	257299.66	1492176.65	геодезический метод	0.2	-
39	257306.57	1492165.62	геодезический метод	0.2	-
40	257310.39	1492168.01	геодезический метод	0.2	-
41	257300.18	1492184.31	геодезический метод	0.2	-
42	257303.21	1492227.16	геодезический метод	0.2	-
43	257311.09	1492266.66	геодезический метод	0.2	-
44	257318.79	1492262.20	геодезический метод	0.2	-
45	257348.83	1492272.21	геодезический метод	0.2	-
46	257347.40	1492276.48	геодезический метод	0.2	-
47	257319.29	1492267.11	геодезический метод	0.2	-
48	257311.99	1492271.34	геодезический метод	0.2	-
49	257319.56	1492313.32	геодезический метод	0.2	-
50	257328.46	1492303.13	геодезический метод	0.2	-
51	257331.85	1492306.09	геодезический метод	0.2	-
52	257321.36	1492318.17	геодезический метод	0.2	-

Раздел 2

Сведения о местоположении границ объекта

1. Система координат: МСК-10 зона 1

2. Сведения о характерных точках границ объекта

53	257334.18	1492329.83	геодезический метод	0.2	-
54	257372.35	1492329.69	геодезический метод	0.2	-
55	257385.44	1492312.70	геодезический метод	0.2	-
56	257389.01	1492315.44	геодезический метод	0.2	-
57	257374.57	1492334.19	геодезический метод	0.2	-
58	257332.45	1492334.34	геодезический метод	0.2	-
59	257321.60	1492324.47	геодезический метод	0.2	-
60	257329.42	1492367.00	геодезический метод	0.2	-
61	257319.70	1492399.89	геодезический метод	0.2	-
62	257311.28	1492432.28	геодезический метод	0.2	-
63	257323.16	1492429.59	геодезический метод	0.2	-
64	257361.02	1492420.90	геодезический метод	0.2	-
65	257362.03	1492425.29	геодезический метод	0.2	-
66	257324.16	1492433.97	геодезический метод	0.2	-
67	257305.07	1492438.31	геодезический метод	0.2	-
68	257315.36	1492398.68	геодезический метод	0.2	-
69	257324.80	1492366.75	геодезический метод	0.2	-
70	257315.97	1492318.73	геодезический метод	0.2	-
71	257307.29	1492270.60	геодезический метод	0.2	-
72	257298.74	1492227.76	геодезический метод	0.2	-
73	257295.86	1492186.95	геодезический метод	0.2	-
74	257263.07	1492199.86	геодезический метод	0.2	-
75	257239.11	1492209.78	геодезический метод	0.2	-
76	257237.39	1492205.62	геодезический метод	0.2	-
77	257261.39	1492195.69	геодезический метод	0.2	-
78	257295.53	1492182.25	геодезический метод	0.2	-
79	257292.45	1492136.46	геодезический метод	0.2	-
80	257304.45	1492111.94	геодезический метод	0.2	-
81	257348.12	1492125.21	геодезический метод	0.2	-
82	257388.84	1492136.99	геодезический метод	0.2	-
83	257400.55	1492122.37	геодезический метод	0.2	-
84	257415.79	1492104.34	геодезический метод	0.2	-
85	257399.03	1492099.51	геодезический метод	0.2	-
86	257366.74	1492091.67	геодезический метод	0.2	-
87	257367.80	1492087.29	геодезический метод	0.2	-
88	257400.18	1492095.16	геодезический метод	0.2	-
89	257418.28	1492100.37	геодезический метод	0.2	-
90	257431.42	1492072.89	геодезический метод	0.2	-
91	257416.82	1492038.08	геодезический метод	0.2	-
92	257420.97	1492036.34	геодезический метод	0.2	-
93	257434.89	1492069.53	геодезический метод	0.2	-
94	257455.73	1492055.16	геодезический метод	0.2	-
95	257460.99	1492053.79	геодезический метод	0.2	-
96	257461.05	1492052.45	геодезический метод	0.2	-
97	257467.20	1492052.78	геодезический метод	0.2	-
98	257467.14	1492054.11	геодезический метод	0.2	-
99	257469.86	1492055.03	геодезический метод	0.2	-
100	257480.77	1492056.62	геодезический метод	0.2	-
101	257484.35	1492043.35	геодезический метод	0.2	-
102	257488.21	1492044.39	геодезический метод	0.2	-
103	257484.70	1492057.40	геодезический метод	0.2	-
104	257518.26	1492065.56	геодезический метод	0.2	-
105	257543.21	1492071.32	геодезический метод	0.2	-
106	257543.54	1492041.32	геодезический метод	0.2	-
107	257544.42	1491998.69	геодезический метод	0.2	-
108	257544.46	1491955.40	геодезический метод	0.2	-
109	257544.75	1491929.83	геодезический метод	0.2	-
110	257508.57	1491941.21	геодезический метод	0.2	-
111	257465.78	1491954.58	геодезический метод	0.2	-
112	257464.44	1491950.29	геодезический метод	0.2	-
113	257507.22	1491936.91	геодезический метод	0.2	-

Раздел 2

Сведения о местоположении границ объекта

1. Система координат: МСК-10 зона 1

2. Сведения о характерных точках границ объекта

114	257546.25	1491924.65	геодезический метод	0.2	-
115	257590.51	1491905.55	геодезический метод	0.2	-
116	257606.79	1491921.62	геодезический метод	0.2	-
117	257636.20	1491893.15	геодезический метод	0.2	-
118	257662.96	1491873.01	геодезический метод	0.2	-
119	257698.19	1491841.88	геодезический метод	0.2	-
120	257732.48	1491855.05	геодезический метод	0.2	-
121	257730.87	1491859.25	геодезический метод	0.2	-
122	257699.12	1491847.06	геодезический метод	0.2	-
123	257665.81	1491876.50	геодезический метод	0.2	-
124	257639.13	1491896.58	геодезический метод	0.2	-
125	257606.76	1491927.92	геодезический метод	0.2	-
126	257589.51	1491910.88	геодезический метод	0.2	-
127	257549.27	1491928.24	геодезический метод	0.2	-
128	257548.96	1491955.43	геодезический метод	0.2	-
129	257548.92	1491996.66	геодезический метод	0.2	-
130	257586.87	1492000.23	геодезический метод	0.2	-
131	257616.54	1492009.60	геодезический метод	0.2	-
132	257615.18	1492013.89	геодезический метод	0.2	-
133	257585.97	1492004.66	геодезический метод	0.2	-
134	257548.87	1492001.18	геодезический метод	0.2	-
135	257548.12	1492037.68	геодезический метод	0.2	-
136	257555.48	1492033.38	геодезический метод	0.2	-
137	257557.50	1492036.83	геодезический метод	0.2	-
138	257548.03	1492042.37	геодезический метод	0.2	-
139	257547.70	1492072.84	геодезический метод	0.2	-
140	257563.40	1492081.78	геодезический метод	0.2	-
141	257605.10	1492105.75	геодезический метод	0.2	-
142	257612.54	1492130.39	геодезический метод	0.2	-
143	257620.52	1492156.00	геодезический метод	0.2	-
144	257654.51	1492144.95	геодезический метод	0.2	-
145	257663.84	1492141.52	геодезический метод	0.2	-
146	257680.87	1492090.03	геодезический метод	0.2	-
147	257693.74	1492051.24	геодезический метод	0.2	-
148	257695.05	1492012.67	геодезический метод	0.2	-
149	257698.53	1491985.70	геодезический метод	0.2	-
150	257703.00	1491986.28	геодезический метод	0.2	-
151	257699.81	1492010.94	геодезический метод	0.2	-
152	257731.48	1492015.54	геодезический метод	0.2	-
153	257783.12	1492022.82	геодезический метод	0.2	-
154	257782.50	1492027.27	геодезический метод	0.2	-
155	257730.84	1492020.00	геодезический метод	0.2	-
156	257699.45	1492015.44	геодезический метод	0.2	-
157	257698.21	1492052.04	геодезический метод	0.2	-
158	257685.15	1492091.44	геодезический метод	0.2	-
159	257667.43	1492144.99	геодезический метод	0.2	-
160	257655.98	1492149.21	геодезический метод	0.2	-
161	257617.58	1492161.68	геодезический метод	0.2	-
162	257608.24	1492131.71	геодезический метод	0.2	-
163	257601.31	1492108.76	геодезический метод	0.2	-
164	257561.16	1492085.69	геодезический метод	0.2	-
165	257544.61	1492076.26	геодезический метод	0.2	-
166	257517.22	1492069.94	геодезический метод	0.2	-
167	257481.74	1492061.31	геодезический метод	0.2	-
168	257468.81	1492059.42	геодезический метод	0.2	-
169	257467.26	1492058.90	геодезический метод	0.2	-
170	257469.25	1492063.72	геодезический метод	0.2	-
171	257480.69	1492089.72	геодезический метод	0.2	-
172	257490.15	1492111.68	геодезический метод	0.2	-
173	257508.58	1492153.36	геодезический метод	0.2	-
174	257534.10	1492161.43	геодезический метод	0.2	-

Раздел 2

Сведения о местоположении границ объекта

1. Система координат: МСК-10 зона 1

2. Сведения о характерных точках границ объекта

175	257525.19	1492148.65	геодезический метод	0.2	-
176	257528.88	1492146.07	геодезический метод	0.2	-
177	257541.14	1492163.65	геодезический метод	0.2	-
178	257580.71	1492176.14	геодезический метод	0.2	-
179	257627.58	1492191.01	геодезический метод	0.2	-
180	257651.31	1492198.65	геодезический метод	0.2	-
181	257673.50	1492205.22	геодезический метод	0.2	-
182	257720.46	1492219.88	геодезический метод	0.2	-
183	257765.05	1492219.42	геодезический метод	0.2	-
184	257828.81	1492216.65	геодезический метод	0.2	-
185	257861.30	1492216.16	геодезический метод	0.2	-
186	257871.21	1492170.76	геодезический метод	0.2	-
187	257836.60	1492161.45	геодезический метод	0.2	-
188	257837.77	1492157.11	геодезический метод	0.2	-
189	257874.29	1492166.93	геодезический метод	0.2	-
190	257913.65	1492171.70	геодезический метод	0.2	-
191	257915.31	1492136.10	геодезический метод	0.2	-
192	257894.64	1492106.58	геодезический метод	0.2	-
193	257910.23	1492082.49	геодезический метод	0.2	-
194	257927.14	1492054.97	геодезический метод	0.2	-
195	257944.76	1492027.35	геодезический метод	0.2	-
196	257943.15	1491998.43	геодезический метод	0.2	-
197	257947.15	1491998.20	геодезический метод	0.2	-
198	257948.82	1492028.42	геодезический метод	0.2	-
199	257930.53	1492057.09	геодезический метод	0.2	-
200	257913.61	1492084.63	геодезический метод	0.2	-
201	257899.46	1492106.49	геодезический метод	0.2	-
202	257919.37	1492134.92	геодезический метод	0.2	-
203	257917.42	1492176.69	геодезический метод	0.2	-
204	257875.63	1492171.62	геодезический метод	0.2	-
205	257865.72	1492217.04	геодезический метод	0.2	-
206	257898.95	1492231.07	геодезический метод	0.2	-
207	257921.56	1492234.67	геодезический метод	0.2	-
208	257956.17	1492240.13	геодезический метод	0.2	-
209	257988.59	1492245.14	геодезический метод	0.2	-
210	258007.76	1492247.32	геодезический метод	0.2	-
1	258038.72	1492251.89	геодезический метод	0.2	-

3. Сведения о характерных точках части (частей) границы объекта

Обозначение характерных точек границ	Координаты, м		Метод определения координат характерной точки	Средняя квадратическая погрешность положения характерной точки (M _i), м	Описание обозначени я точки на местности (при наличии)
	X	Y			
1	2	3	4	5	6
Часть N 1					
-	-	-	-	-	-
-	-	-	-	-	-
Часть N 2					
-	-	-	-	-	-
-	-	-	-	-	-
Часть N					
-	-	-	-	-	-
-	-	-	-	-	-