


Схема расположения границ публичного сервитута объекта электросетевого хозяйства: "ВЛ-10 кВ Л-41-2 Олонец-ГЗС, ТП №№ 424, 436, 406, 407, 404, 322, 312, 323, 471, 472, 408, 321, 403, 2307", расположенного по адресу: Республика Карелия, Олонецкий район Площадь испрашиваемого публичного сервитута 359324 кв.м. Каталог координат: Приложение №1 на 6 листах Система координат МСК-10, зона 1 Кадастровые номера земельных участков и номера кадастровых кварталов, в отношении которых испрашивается публичный сервитут приведены в приложении №2.		Утверждена	
		(наименование документа об утверждении, включая	
		наименования органов государственной власти или	
		органов местного самоуправления, принявших	
		решение об утверждении схемы или подписавших соглашение о перераспределении земельных участков)	
		от	№


Схема расположения выносных листов

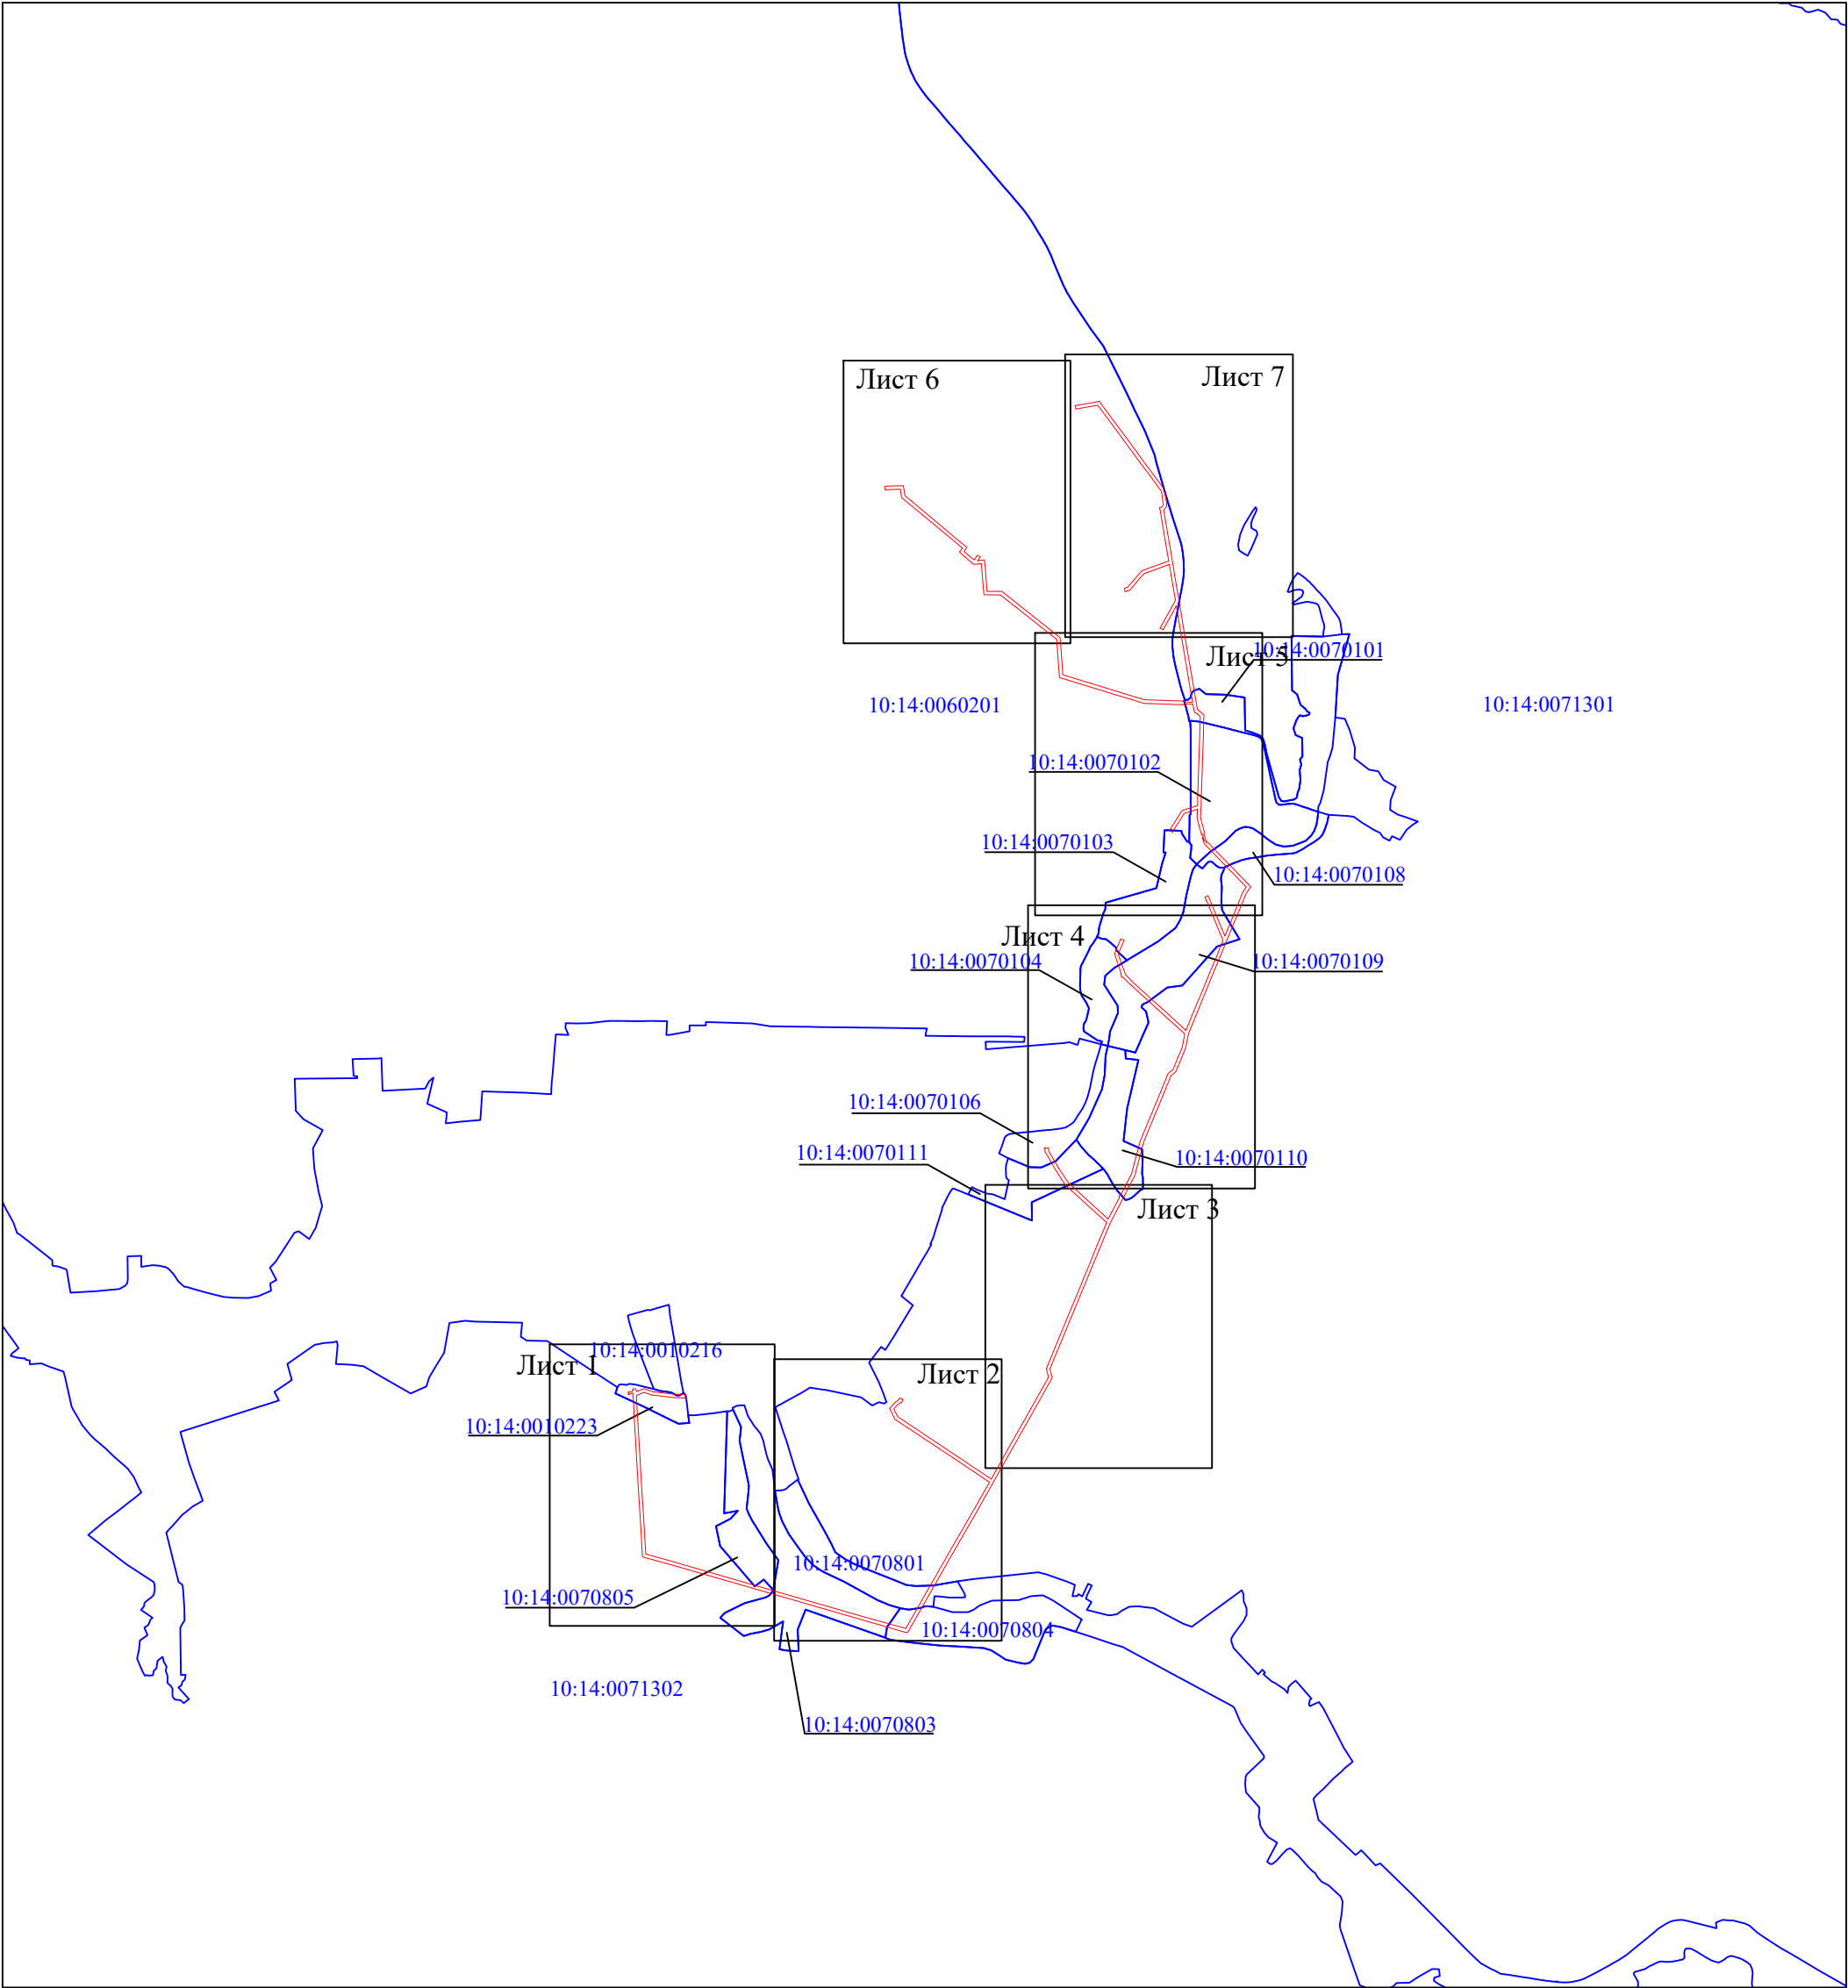

Масштаб 1:40000

Условные обозначения:

- - проектные границы публичного сервитута;
- 10:14:0010216 - номер и граница кадастрового квартала.

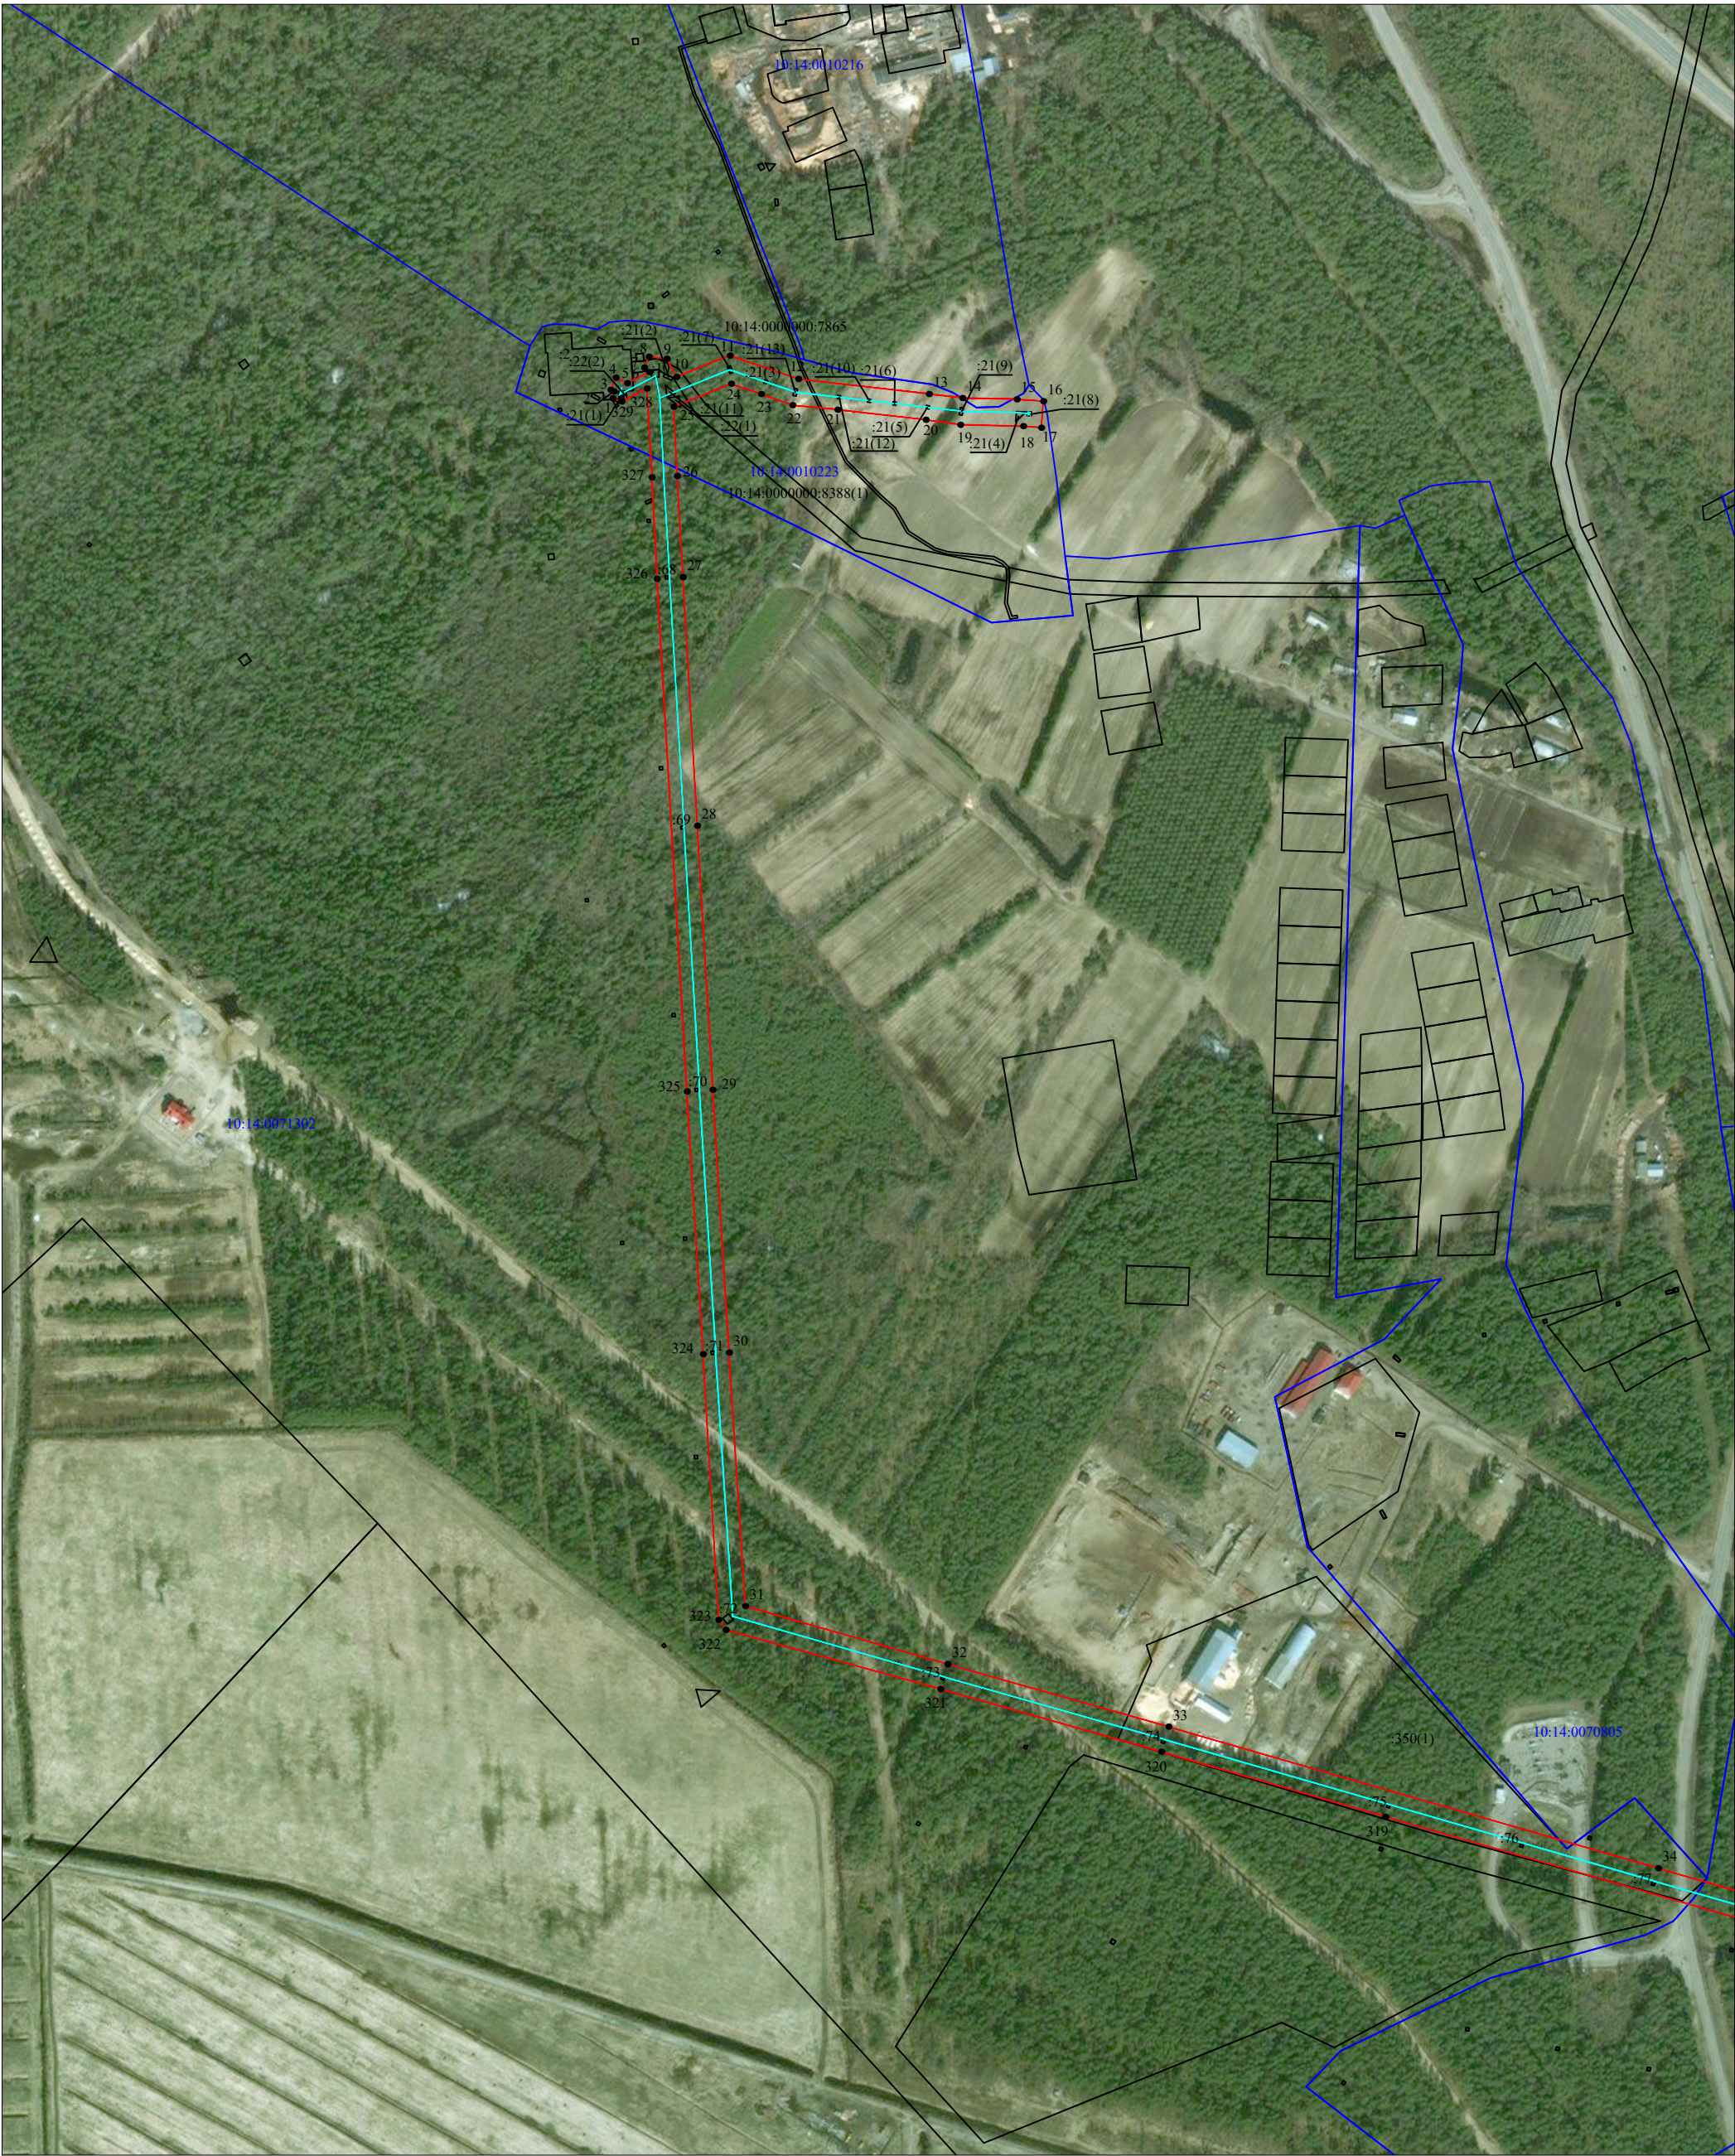

Масштаб 1:5000

Используемые условные знаки и обозначения:

- обозначение объекта электросетевого хозяйства ;
- проектные границы публичного сервитута;
- обозначение границы земельного участка сведения о котором содержатся в ЕГРН;
- обозначение кадастрового номера земельного участка сведения о котором содержатся в ЕГРН;
- обозначение контура многоконтурного земельного участка сведения о котором содержатся в ЕГРН;
- обозначение границы и номера кадастрового квартала;
- обозначение и номер характерной точки проектных границ публичного сервитута.



Масштаб 1:5000

Используемые условные знаки и обозначения:

- обозначение объекта электросетевого хозяйства ;
- проектные границы публичного сервитута;
- обозначение границы земельного участка сведения о котором содержатся в ЕГРН;
- обозначение кадастрового номера земельного участка сведения о котором содержатся в ЕГРН;
- обозначение контура многоконтурного земельного участка сведения о котором содержатся в ЕГРН;
- обозначение границы и номера кадастрового квартала;
- обозначение и номер характерной точки проектных границ публичного сервитута.

Схема расположения границ публичного сервитута объекта электросетевого хозяйства
"ВЛ-10 кВ Л-41-2 Олонец-ГЗС, ТП №№ 424, 436, 406, 407, 404, 322, 312, 323, 471, 472, 408, 321, 403, 2307"

Лист 3



Масштаб 1:5000

Используемые условные знаки и обозначения:

- обозначение объекта электросетевого хозяйства ;
- проектные границы публичного сервитута;
- обозначение границы земельного участка сведения о котором содержатся в ЕГРН;
- :555
- :555(1)
- :10:14:0010216
- 1 ●
- обозначение контура многоконтурного земельного участка сведения о котором содержатся в ЕГРН;
- обозначение границы и номера кадастрового квартала;
- обозначение и номер характерной точки проектных границ публичного сервитута.

Схема расположения границ публичного сервитута объекта электросетевого хозяйства
"ВЛ-10 кВ Л-41-2 Олонец-ГЭС, ТП №№ 424, 436, 406, 407, 404, 322, 312, 323, 471, 472, 408, 321, 403, 2307"

Лист 4



Масштаб 1:5000

- Используемые условные знаки и обозначения:
- обозначение объекта электросетевого хозяйства ;
 - проектные границы публичного сервитута;
 - обозначение границы земельного участка сведения о котором содержатся в ЕГРН;
 - обозначение кадастрового номера земельного участка сведения о котором содержатся в ЕГРН;
 - обозначение контура многоконтурного земельного участка сведения о котором содержатся в ЕГРН;
 - обозначение границы и номера кадастрового квартала;
 - обозначение и номер характерной точки проектных границ публичного сервитута.

Схема расположения границ публичного сервитута объекта электросетевого хозяйства
"ВЛ-10 кВ Л-41-2 Олонец-ГЭС, ТП №№ 424, 436, 406, 407, 404, 322, 312, 323, 471, 472, 408, 321, 403, 2307"

Лист 5



Масштаб 1:5000

- Используемые условные знаки и обозначения:
- обозначение объекта электросетевого хозяйства ;
 - проектные границы публичного сервитута;
 - обозначение границы земельного участка сведения о котором содержатся в ЕГРН;
 - обозначение кадастрового номера земельного участка сведения о котором содержатся в ЕГРН;
 - обозначение контура многоконтурного земельного участка сведения о котором содержатся в ЕГРН;
 - обозначение границы и номера кадастрового квартала;
 - обозначение и номер характерной точки проектных границ публичного сервитута.



Масштаб 1:5000

Используемые условные знаки и обозначения:

- обозначение объекта электросетевого хозяйства ;
- проектные границы публичного сервитута;
- обозначение границы земельного участка сведения о котором содержатся в ЕГРН;
- обозначение кадастрового номера земельного участка сведения о котором содержатся в ЕГРН;
- обозначение контура многоконтурного земельного участка сведения о котором содержатся в ЕГРН;
- обозначение границы и номера кадастрового квартала;
- обозначение и номер характерной точки проектных границ публичного сервитута.



Масштаб 1:5000

Используемые условные знаки и обозначения:

- обозначение объекта электросетевого хозяйства ;
- проектные границы публичного сервитута;
- обозначение границы земельного участка сведения о котором содержатся в ЕГРН;
- обозначение кадастрового номера земельного участка сведения о котором содержатся в ЕГРН;
- обозначение контура многоконтурного земельного участка сведения о котором содержатся в ЕГРН;
- обозначение границы и номера кадастрового квартала;
- обозначение и номер характерной точки проектных границ публичного сервитута.

**Каталог координат границ публичного сервитута
объекта электросетевого хозяйства: «ВЛ-10 кВ Л-41-2 Олонец-ГЭС, ТП №№ 424, 436, 406, 407,
404, 322, 312, 323, 471, 472, 408, 321, 403, 2307»**

Площадь публичного сервитута: 359324 кв.м.		
Метод определения координат: Метод спутниковых геодезических измерений (определений)		
Система координат: МСК - 10, зона 1		
Средняя квадратичная погрешность определения координат характерных точек контура (M_t) = 0,10 м		
Обозначение характерных точек границ	Координаты, м	
	X	Y
1	2	3
1	251 401,36	1 450 258,60
2	251 406,99	1 450 259,70
3	251 408,19	1 450 256,89
4	251 417,92	1 450 261,13
5	251 413,55	1 450 270,16
6	251 422,38	1 450 287,65
7	251 426,02	1 450 283,76
8	251 434,72	1 450 287,45
9	251 432,98	1 450 301,70
10	251 418,62	1 450 309,51
11	251 435,64	1 450 352,09
12	251 416,91	1 450 406,69
13	251 404,92	1 450 511,08
14	251 401,75	1 450 537,75
15	251 400,69	1 450 581,12
16	251 399,05	1 450 602,25
17	251 378,02	1 450 600,62
18	251 379,14	1 450 586,16
19	251 380,40	1 450 535,95
20	251 384,28	1 450 508,53
21	251 392,46	1 450 437,95
22	251 395,89	1 450 402,00
23	251 404,92	1 450 377,12
24	251 413,01	1 450 353,13
25	251 394,64	1 450 307,18
26	251 339,40	1 450 309,92
27	251 258,53	1 450 314,69
28	251 060,29	1 450 326,02
29	250 849,57	1 450 338,42
30	250 639,79	1 450 351,39
31	250 437,40	1 450 364,41
32	250 391,04	1 450 525,86
33	250 341,04	1 450 702,11
34	250 228,02	1 451 092,79
35	250 057,18	1 451 685,85
36	249 988,05	1 451 931,32
37	250 465,18	1 452 202,53
38	250 677,33	1 452 326,08
39	250 871,67	1 452 435,71
40	251 032,05	1 452 195,26
41	251 250,73	1 451 865,85
42	251 316,90	1 451 833,26
43	251 350,81	1 451 865,62
44	251 369,55	1 451 890,01
45	251 379,06	1 451 894,29
46	251 369,89	1 451 914,65
47	251 349,99	1 451 905,69
48	251 351,93	1 451 901,36
49	251 335,34	1 451 879,62

50	251 313,07	1 451 858,75
51	251 265,46	1 451 882,34
52	251 185,35	1 452 003,30
53	250 890,37	1 452 446,25
54	251 083,76	1 452 555,25
55	251 295,45	1 452 675,18
56	251 504,92	1 452 791,36
57	251 554,78	1 452 777,98
58	251 612,33	1 452 801,32
59	251 862,73	1 452 905,22
60	252 058,62	1 452 985,92
61	252 118,67	1 453 010,95
62	252 193,54	1 453 041,74
63	252 258,58	1 453 068,06
64	252 437,36	1 453 141,88
65	252 528,98	1 453 041,22
66	252 618,68	1 452 942,19
67	252 662,90	1 452 893,40
68	252 756,41	1 452 832,62
69	252 860,96	1 452 773,25
70	252 860,73	1 452 770,78
71	252 885,45	1 452 768,50
72	252 887,64	1 452 792,27
73	252 867,55	1 452 794,12
74	252 767,57	1 452 850,90
75	252 732,05	1 452 874,16
76	252 676,87	1 452 909,85
77	252 457,50	1 453 151,54
78	252 589,71	1 453 220,39
79	252 597,05	1 453 214,39
80	252 611,50	1 453 231,56
81	252 628,71	1 453 240,32
82	252 728,61	1 453 291,97
83	252 784,29	1 453 305,97
84	252 926,24	1 453 343,66
85	253 105,75	1 453 417,60
86	253 278,58	1 453 489,44
87	253 336,03	1 453 512,97
88	253 359,29	1 453 541,02
89	253 494,49	1 453 597,39
90	253 574,40	1 453 613,02
91	253 680,54	1 453 496,12
92	253 803,66	1 453 360,25
93	253 869,46	1 453 287,72
94	253 916,18	1 453 240,74
95	253 914,93	1 453 232,08
96	253 935,22	1 453 229,17
97	253 935,44	1 453 230,64
98	254 057,33	1 453 189,53
99	254 127,72	1 453 219,09
100	254 146,91	1 453 227,57
101	254 138,47	1 453 246,67
102	254 119,28	1 453 238,20
103	254 056,55	1 453 211,78
104	253 932,72	1 453 254,92
105	253 884,49	1 453 302,11
106	253 819,02	1 453 374,28
107	253 779,87	1 453 416,73
108	253 725,88	1 453 476,97
109	253 623,72	1 453 589,75
110	253 595,91	1 453 620,29
111	253 686,64	1 453 657,36

112	253 743,94	1 453 681,30
113	253 795,15	1 453 702,10
114	253 856,64	1 453 727,70
115	253 914,59	1 453 751,03
116	253 960,46	1 453 770,04
117	254 027,92	1 453 798,68
118	254 082,59	1 453 820,68
119	254 139,37	1 453 843,98
120	254 380,73	1 453 742,93
121	254 380,41	1 453 742,11
122	254 399,88	1 453 734,37
123	254 407,63	1 453 753,86
124	254 397,76	1 453 757,78
125	254 393,45	1 453 760,14
126	254 335,55	1 453 784,63
127	254 166,51	1 453 855,15
128	254 429,42	1 453 963,27
129	254 459,76	1 453 983,69
130	254 588,78	1 453 858,61
131	254 639,17	1 453 809,07
132	254 722,38	1 453 728,99
133	254 759,09	1 453 718,92
134	254 737,55	1 453 730,63
135	254 779,41	1 453 719,15
136	254 775,60	1 453 714,39
137	254 822,31	1 453 701,58
138	254 875,64	1 453 687,78
139	254 929,00	1 453 689,47
140	254 919,49	1 453 658,97
141	254 903,63	1 453 609,61
142	254 850,48	1 453 576,07
143	254 809,64	1 453 549,38
144	254 791,06	1 453 539,55
145	254 800,83	1 453 521,08
146	254 819,41	1 453 530,91
147	254 861,68	1 453 558,55
148	254 921,10	1 453 596,12
149	254 939,32	1 453 652,69
150	254 950,99	1 453 690,10
151	255 011,39	1 453 691,44
152	255 361,61	1 453 702,69
153	255 489,03	1 453 706,86
154	255 509,26	1 453 683,81
155	255 509,99	1 453 678,04
156	255 512,44	1 453 674,53
157	255 511,96	1 453 672,78
158	255 533,83	1 453 666,79
159	255 534,16	1 453 667,99
160	255 563,54	1 453 661,67
161	255 564,09	1 453 650,32
162	255 565,28	1 453 613,90
163	255 560,23	1 453 615,45
164	255 566,57	1 453 420,49
165	255 567,98	1 453 365,75
166	255 587,90	1 453 301,82
167	255 625,82	1 453 177,96
168	255 723,79	1 452 858,32
169	255 788,60	1 452 853,23
170	255 902,89	1 452 844,85
171	255 953,91	1 452 840,98
172	256 108,61	1 452 645,62
173	256 222,16	1 452 502,95

174	256 222,69	1 452 401,64
175	256 280,65	1 452 396,55
176	256 411,15	1 452 387,09
177	256 405,79	1 452 341,09
178	256 441,51	1 452 299,19
179	256 479,70	1 452 255,09
180	256 504,79	1 452 272,36
181	256 537,75	1 452 232,29
182	256 728,25	1 452 003,93
183	256 809,10	1 451 906,97
184	256 859,16	1 451 898,17
185	256 857,11	1 451 826,47
186	256 856,02	1 451 805,05
187	256 876,77	1 451 804,00
188	256 877,86	1 451 825,42
189	256 880,45	1 451 915,55
190	256 820,18	1 451 926,14
191	256 670,09	1 452 106,00
192	256 553,72	1 452 245,62
193	256 508,47	1 452 299,18
194	256 483,22	1 452 281,80
195	256 432,35	1 452 342,70
196	256 444,90	1 452 350,70
197	256 462,36	1 452 363,16
198	256 450,29	1 452 380,06
199	256 429,38	1 452 365,43
200	256 433,22	1 452 405,47
201	256 380,75	1 452 409,98
202	256 242,74	1 452 420,11
203	256 243,12	1 452 459,20
204	256 242,88	1 452 510,23
205	256 006,13	1 452 808,49
206	255 964,69	1 452 861,60
207	255 904,42	1 452 865,60
208	255 739,77	1 452 878,26
209	255 702,86	1 452 997,88
210	255 607,80	1 453 307,89
211	255 589,28	1 453 369,17
212	255 585,70	1 453 473,27
213	255 581,24	1 453 609,25
214	255 576,19	1 453 610,62
215	255 574,45	1 453 659,73
216	255 639,53	1 453 649,07
217	256 013,10	1 453 585,80
218	256 155,61	1 453 562,24
219	256 011,29	1 453 482,52
220	256 021,67	1 453 463,81
221	256 189,28	1 453 556,65
222	256 265,01	1 453 543,21
223	256 405,56	1 453 520,01
224	256 350,76	1 453 367,94
225	256 322,73	1 453 342,62
226	256 249,40	1 453 281,85
227	256 242,20	1 453 254,28
228	256 262,88	1 453 248,76
229	256 268,39	1 453 269,78
230	256 336,74	1 453 326,44
231	256 369,06	1 453 355,63
232	256 427,03	1 453 516,47
233	256 494,14	1 453 505,35
234	256 735,54	1 453 463,69
235	256 747,81	1 453 460,55

236	256 751,21	1 453 473,85
237	256 763,60	1 453 483,41
238	256 800,98	1 453 479,29
239	256 846,00	1 453 472,82
240	256 890,53	1 453 439,95
241	256 940,66	1 453 403,90
242	256 990,28	1 453 366,47
243	257 232,51	1 453 187,85
244	257 323,08	1 453 120,26
245	257 365,93	1 453 088,54
246	257 345,62	1 452 971,40
247	257 341,85	1 452 957,09
248	257 362,81	1 452 951,57
249	257 368,44	1 452 972,96
250	257 367,40	1 452 973,23
251	257 378,34	1 453 035,23
252	257 389,03	1 453 097,86
253	257 335,45	1 453 136,99
254	257 148,52	1 453 275,86
255	257 002,71	1 453 383,14
256	256 952,99	1 453 420,65
257	256 902,77	1 453 456,76
258	256 853,88	1 453 492,70
259	256 803,58	1 453 499,93
260	256 757,34	1 453 504,84
261	256 732,76	1 453 485,89
262	256 584,17	1 453 511,53
263	256 497,71	1 453 526,45
264	256 268,63	1 453 564,30
265	256 189,40	1 453 578,36
266	256 016,62	1 453 606,91
267	255 865,77	1 453 632,29
268	255 789,37	1 453 644,66
269	255 570,45	1 453 682,07
270	255 539,72	1 453 688,30
271	255 529,23	1 453 691,17
272	255 529,02	1 453 692,79
273	255 498,44	1 453 727,67
274	255 360,94	1 453 724,08
275	255 010,82	1 453 712,83
276	254 943,04	1 453 711,33
277	254 878,22	1 453 708,60
278	254 789,95	1 453 732,33
279	254 786,22	1 453 727,66
280	254 730,34	1 453 742,98
281	254 729,85	1 453 743,45
282	254 732,29	1 453 748,31
283	254 654,12	1 453 824,38
284	254 572,04	1 453 904,68
285	254 462,18	1 454 011,11
286	254 419,35	1 453 982,28
287	254 360,30	1 453 958,27
288	254 259,63	1 453 916,59
289	254 074,53	1 453 840,50
290	254 019,75	1 453 818,46
291	253 952,19	1 453 789,78
292	253 906,50	1 453 770,84
293	253 848,53	1 453 747,51
294	253 787,01	1 453 721,89
295	253 735,79	1 453 701,08
296	253 575,05	1 453 634,25
297	253 488,31	1 453 617,99

298	253 346,60	1 453 558,91
299	253 323,06	1 453 530,76
300	253 214,55	1 453 486,20
301	253 034,14	1 453 411,08
302	252 919,39	1 453 363,97
303	252 853,38	1 453 346,28
304	252 778,95	1 453 326,70
305	252 720,80	1 453 312,01
306	252 556,40	1 453 227,11
307	252 435,56	1 453 164,19
308	252 050,42	1 453 005,68
309	251 604,15	1 452 821,09
310	251 553,62	1 452 799,86
311	251 501,11	1 452 814,53
312	251 285,28	1 452 693,27
313	251 073,55	1 452 573,31
314	250 667,04	1 452 344,10
315	250 454,21	1 452 221,44
316	250 207,25	1 452 081,07
317	249 968,16	1 451 945,73
318	249 963,79	1 451 935,36
319	250 269,16	1 450 875,34
320	250 321,10	1 450 696,39
321	250 371,08	1 450 520,22
322	250 418,35	1 450 348,98
323	250 426,34	1 450 342,95
324	250 638,52	1 450 330,67
325	250 848,31	1 450 317,71
326	251 257,38	1 450 293,97
327	251 338,32	1 450 289,95
328	251 409,28	1 450 285,77
329	251 398,87	1 450 265,64
1	251 401,36	1 450 258,60

Кадастровые номера земельных участков и номера кадастровых кварталов, в отношении которых испрашивается публичный сервитут объекта электросетевого хозяйства: «ВЛ-10 кВ Л-41-2 Олонец-ГЗС, ТП №№ 424, 436, 406, 407, 404, 322, 312, 323, 471, 472, 408, 321, 403, 2307»:

10:14:0071302:68 (входящий в состав ЕЗП 10:14:0000000:44), 10:14:0071302:69 (входящий в состав ЕЗП 10:14:0000000:44), 10:14:0071302:70 (входящий в состав ЕЗП 10:14:0000000:44), 10:14:0071302:71 (входящий в состав ЕЗП 10:14:0000000:44), 10:14:0071302:72 (входящий в состав ЕЗП 10:14:0000000:44), 10:14:0071302:73 (входящий в состав ЕЗП 10:14:0000000:44), 10:14:0071302:74 (входящий в состав ЕЗП 10:14:0000000:44), 10:14:0071302:75 (входящий в состав ЕЗП 10:14:0000000:44), 10:14:0071302:76 (входящий в состав ЕЗП 10:14:0000000:44), 10:14:0071302:77 (входящий в состав ЕЗП 10:14:0000000:44), 10:14:0071301:35 (входящий в состав ЕЗП 10:14:0000000:44), 10:14:0071301:36 (входящий в состав ЕЗП 10:14:0000000:44), 10:14:0071301:37 (входящий в состав ЕЗП 10:14:0000000:44), 10:14:0071301:38 (входящий в состав ЕЗП 10:14:0000000:44), 10:14:0071301:39 (входящий в состав ЕЗП 10:14:0000000:44), 10:14:0071301:40 (входящий в состав ЕЗП 10:14:0000000:44), 10:14:0071301:41 (входящий в состав ЕЗП 10:14:0000000:44), 10:14:0070803:12 (входящий в состав ЕЗП 10:14:0070800:1), 10:14:0070803:13 (входящий в состав ЕЗП 10:14:0070800:1), 10:14:0070804:19 (входящий в состав ЕЗП 10:14:0070800:1), 10:14:0070801:57 (входящий в состав ЕЗП 10:14:0070800:4), 10:14:0070111:41 (входящий в состав ЕЗП 10:14:0000000:147), 10:14:0070109:98 (входящий в состав ЕЗП 10:14:0000000:147), 10:14:0070108:11 (входящий в состав ЕЗП 10:14:0000000:147), 10:14:0070104:40 (входящий в состав ЕЗП 10:14:0000000:121), 10:14:0070103:60 (входящий в состав ЕЗП 10:14:0000000:121), 10:14:0070102:78 (входящий в состав ЕЗП 10:14:0000000:121), 10:14:0060201:93 (входящий в состав ЕЗП 10:14:0000000:135), 10:14:0060201:97 (входящий в состав ЕЗП 10:14:0000000:135), 10:14:0071301:173 (входящий в состав ЕЗП 10:14:0000000:135), 10:14:0000000:6596, 10:14:0000000:7865, 10:14:0000000:8388, 10:14:0010223:10, 10:14:0010223:2, 10:14:0010223:21, 10:14:0000000:6601, 10:14:0000000:6613, 10:14:0060201:106, 10:14:0060201:128, 10:14:0000000:7257, 10:14:0070102:129, 10:14:0070102:6, 10:14:0070101:111, 10:14:0070101:112, 10:14:0060201:155, 10:14:0060201:156, 10:14:0060201:166, 10:14:0060201:285, 10:14:0060201:42, 10:14:0060201:5, 10:14:0060201:52, 10:14:0070102:17, 10:14:0070101:2, 10:14:0070101:232, 10:14:0070101:233, 10:14:0070111:35, 10:14:0070110:166, 10:14:0070803:75 (входящий в состав ЕЗП 10:14:0070800:1), 10:14:0071302:350, 10:14:0070106:6, 10:14:0070103:7, 10:14:0070102:119, 10:14:0071301:159, 10:14:0071301:16, 10:14:0071301:178, 10:14:0071301:196, 10:14:0071301:199, 10:14:0071301:322, 10:14:0071301:323, 10:14:0071301:333, 10:14:0071301:4, 10:14:0000000:7780, 10:14:0010223:22, 10:14:0060201:44, 10:14:0070102:1, 10:14:0070109:37, 10:14:0070109:84 (входящий в состав ЕЗП 10:14:0070100:4), 10:14:0060201:1, 10:14:0060201:147, 10:14:0070101:86 (входящий в состав ЕЗП 10:14:0000000:121), 10:14:0070109:38, 10:14:0070102:2.

Земли кадастровых кварталов: 10:14:0010216, 10:14:0010223, 10:14:0060201, 10:14:0070101, 10:14:0070102, 10:14:0070103, 10:14:0070104, 10:14:0070106, 10:14:0070108, 10:14:0070109, 10:14:0070110, 10:14:0070111, 10:14:0070801, 10:14:0070803, 10:14:0070804, 10:14:0070805, 10:14:0071301, 10:14:0071302.