




Схема расположения границ публичного сервитута для размещения (эксплуатации) объекта электросетевого хозяйства ВЛ-0,4 кВ от КТП № 310

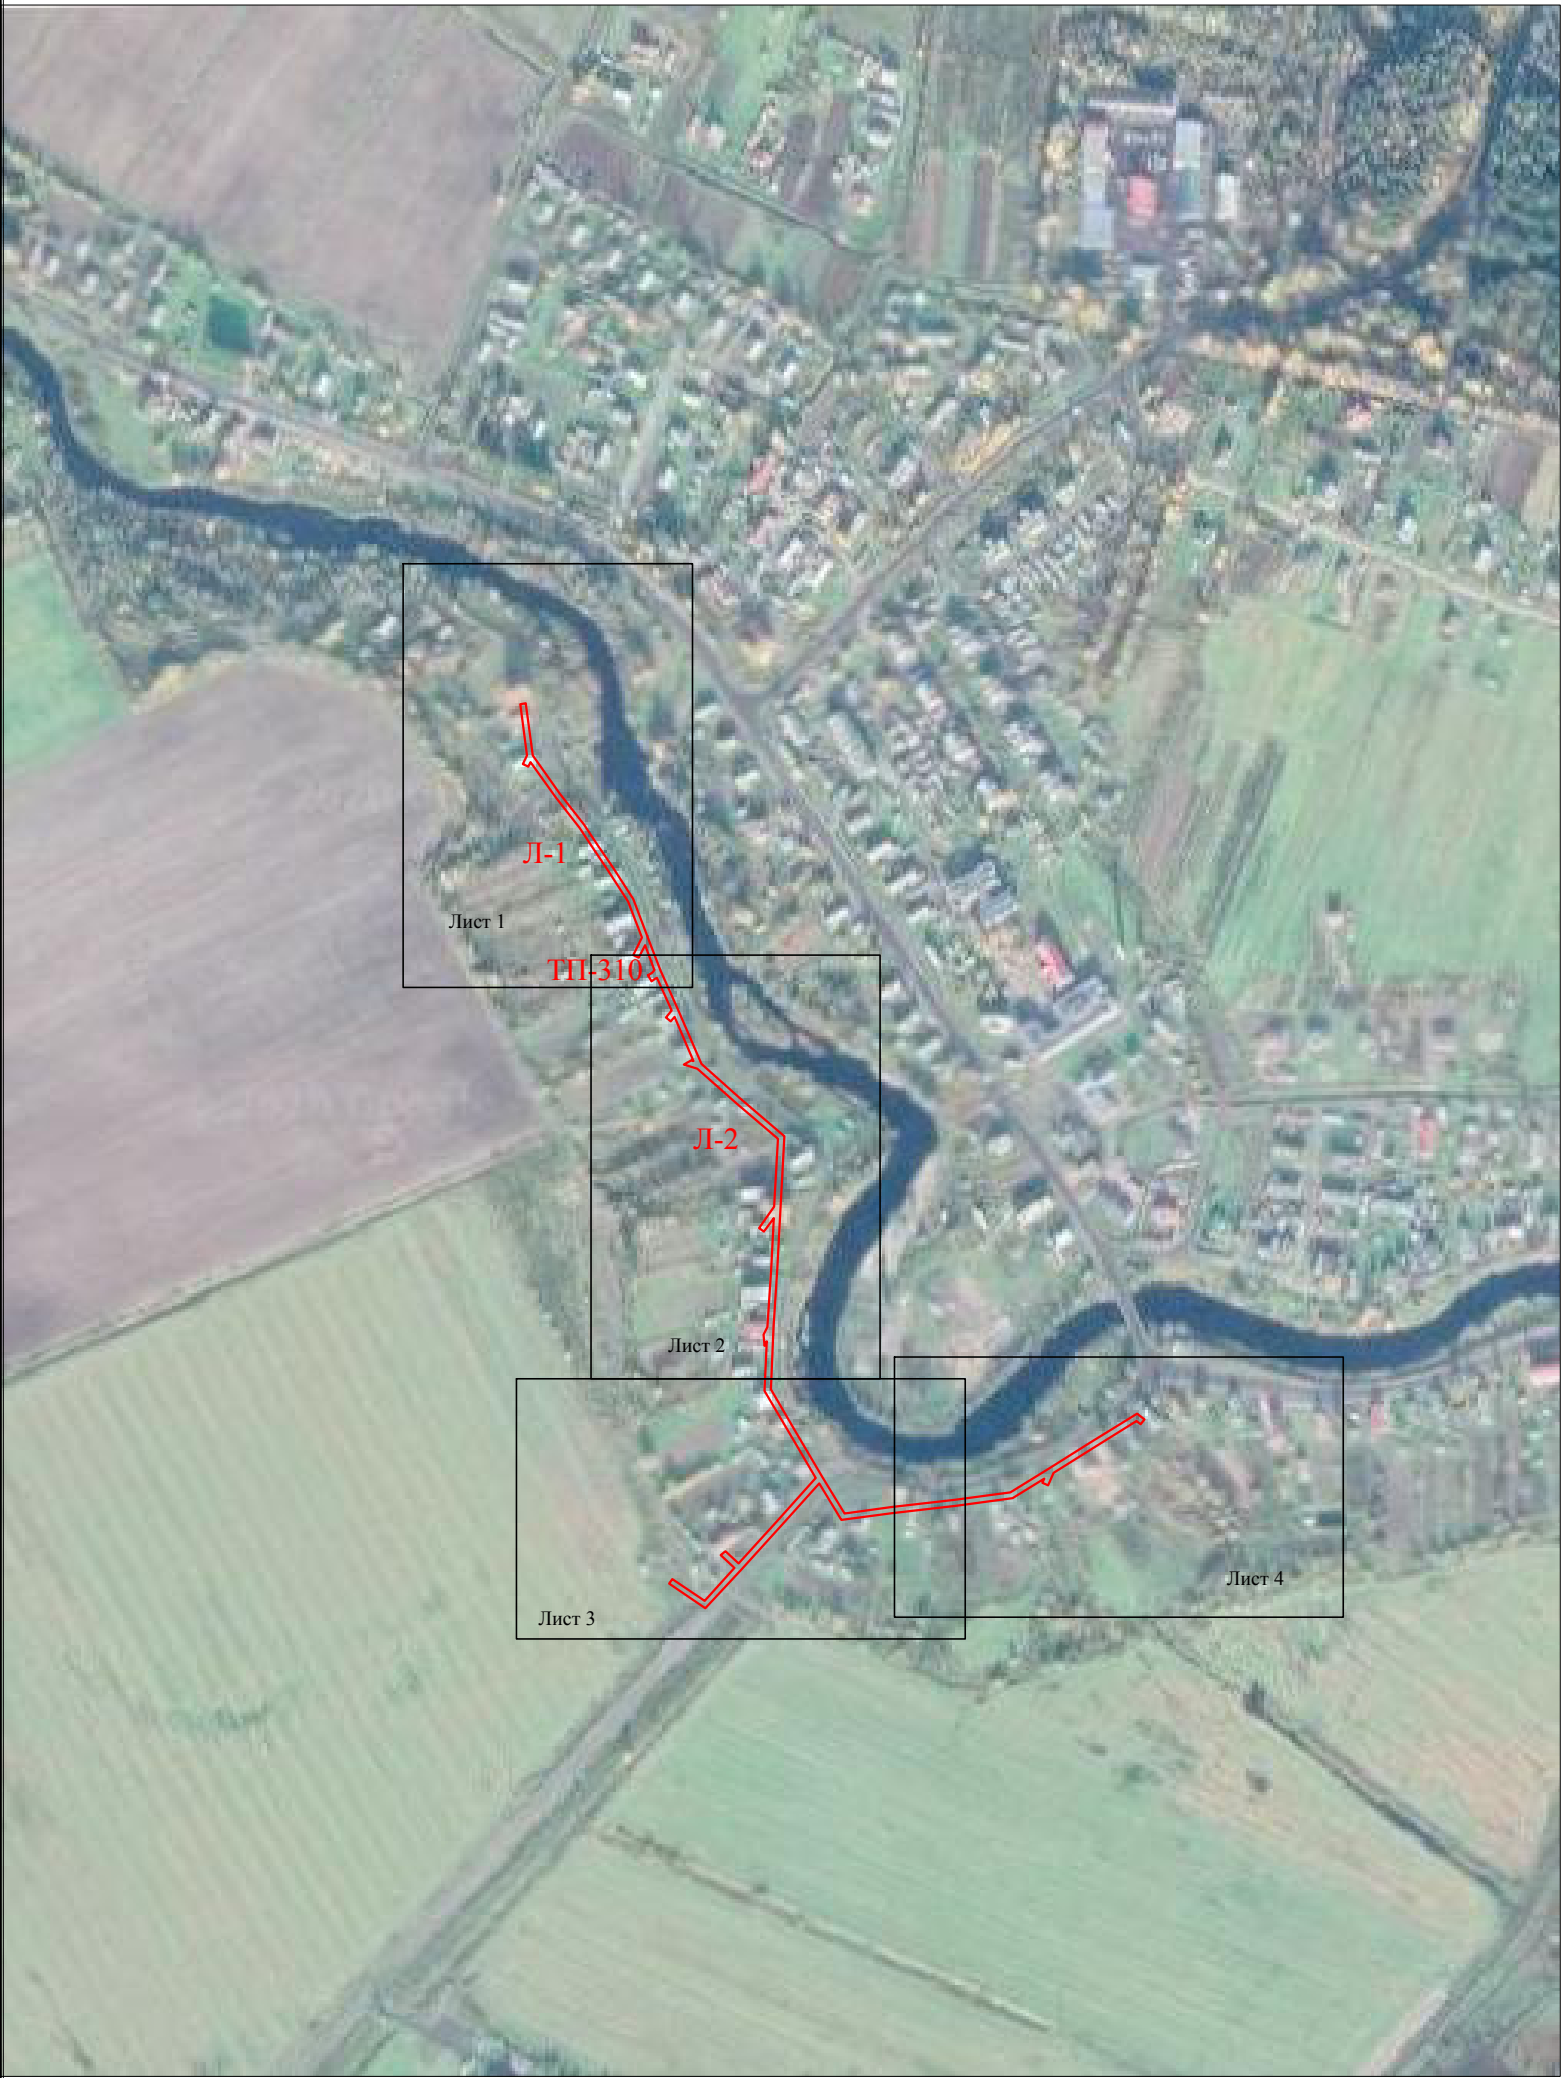

Условные обозначения:
— - граница охранной зоны

Схема расположения границ публичного сервитута для размещения (эксплуатации) объекта электросетевого хозяйства ВЛ-0,4 кВ от КТП № 310

Лист 1

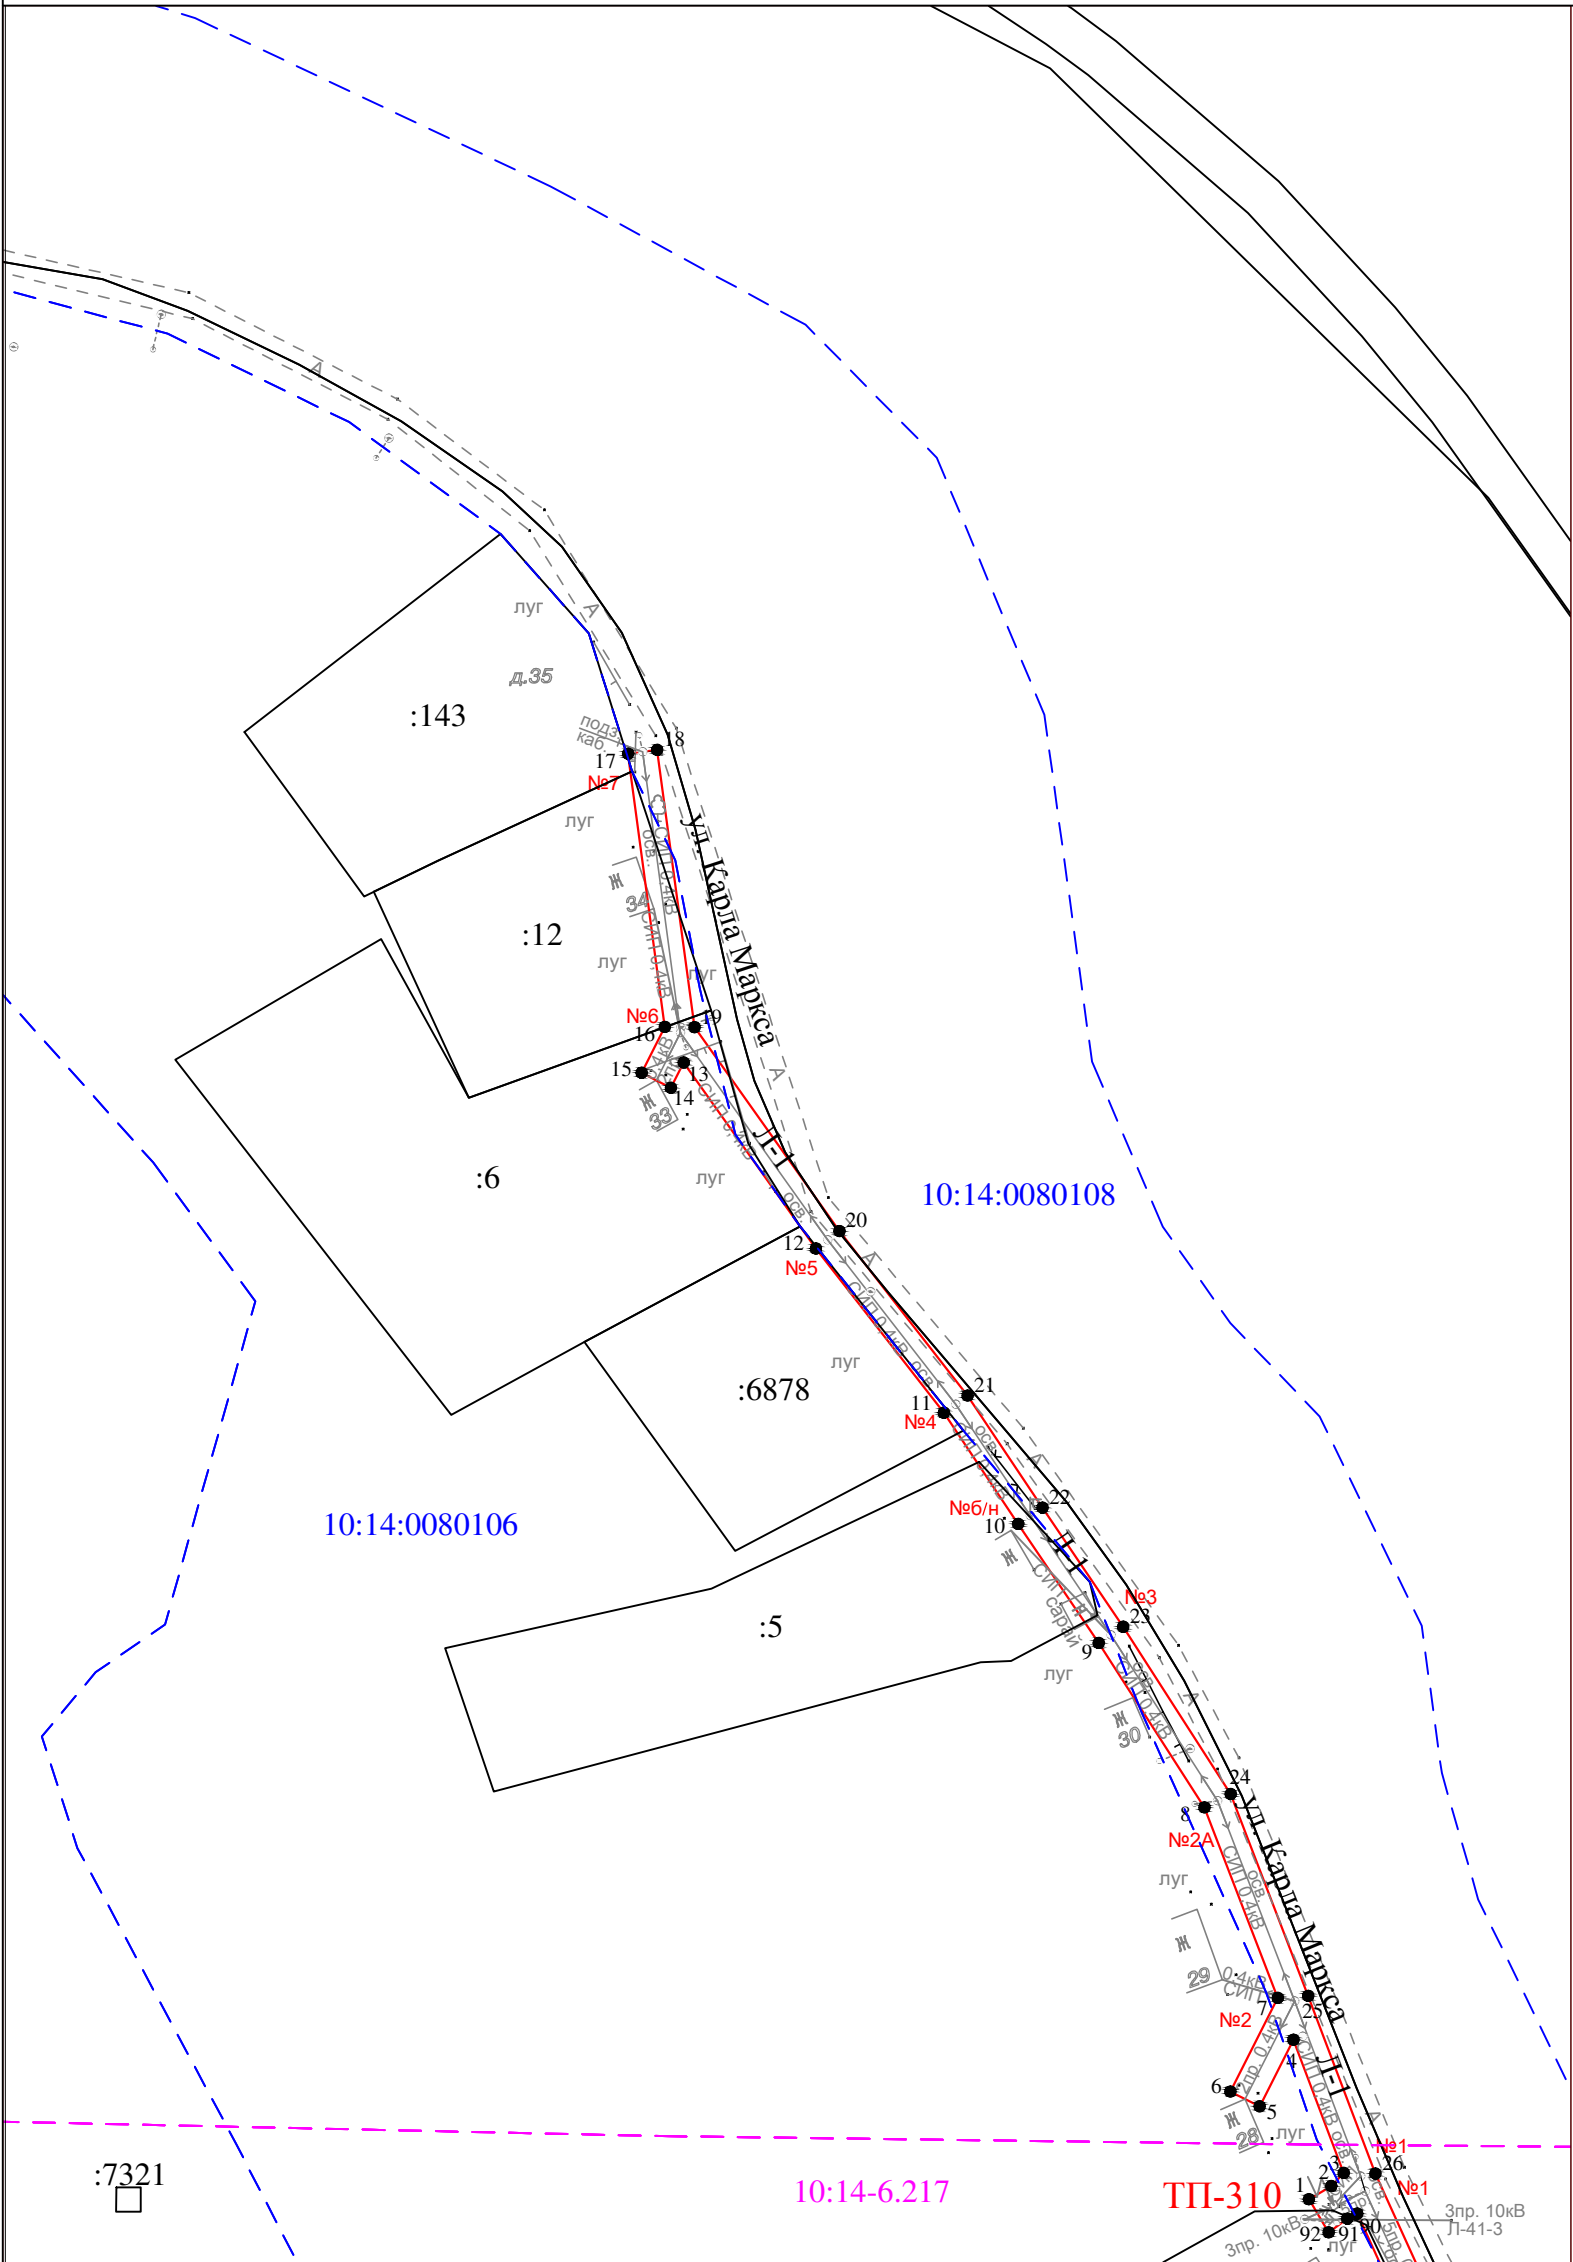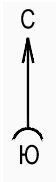


Масштаб 1 : 1000

- Условные обозначения:
- граница охранной зоны
 - 1 ● - обозначение характерной точки границы
 - №1 - номер опоры
 - - - - - граница кадастрового квартала
 - - - - - границы земельного участка, данные ЕГРН
 - - - - - ОКС, данные ЕГРН
 - - - - - граница зоны с особыми условиями использования территории, данные ЕГРН
 - - - - - граница населенного пункта, данные ЕГРН, ГП
 - 10:14:0050117 - номер кадастрового квартала
 - :6 - обозначение земельного участка

Схема расположения границ публичного сервитута для размещения (эксплуатации) объекта электросетевого хозяйства ВЛ-0,4 кВ от КТП № 310

Лист 2

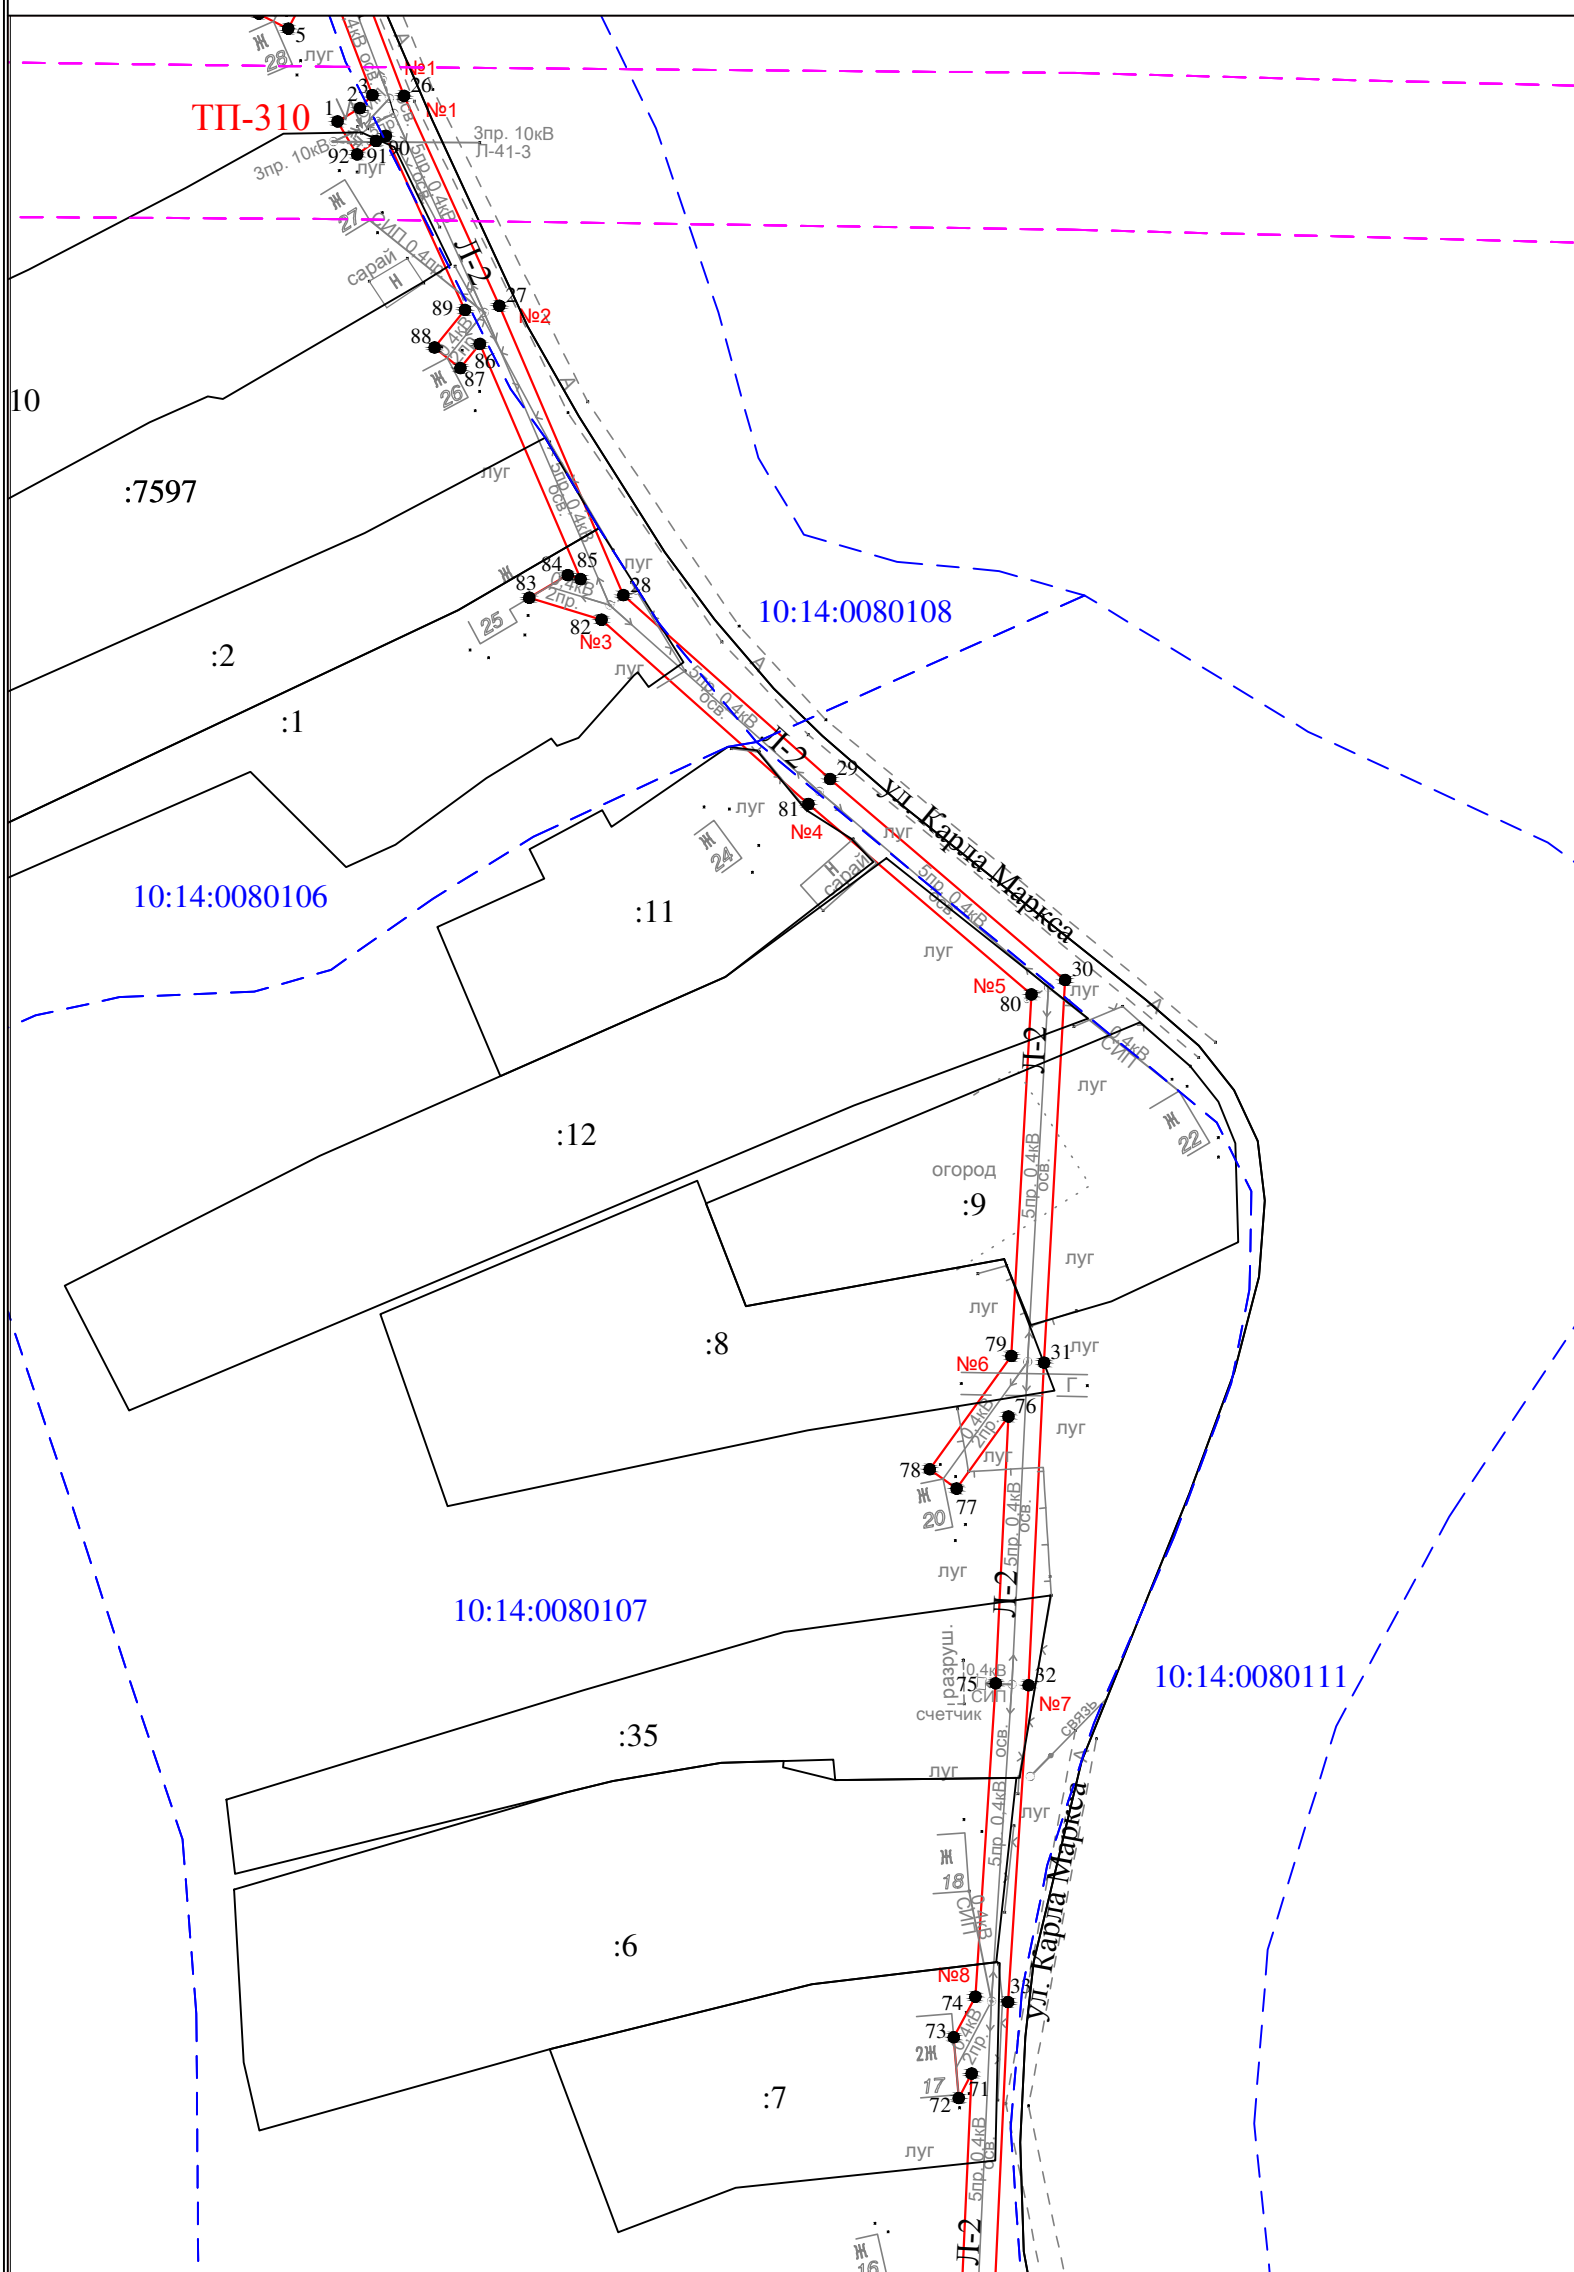


Масштаб 1 : 1000

- Условные обозначения:
- граница охранной зоны
 - 1 • - обозначение характерной точки границы
 - №1 - номер опоры
 - - - граница кадастрового квартала
 - - - границы земельного участка, данные ЕГРН
 - - - ОКС, данные ЕГРН
 - - - граница зоны с особыми условиями использования территории, данные ЕГРН
 - - - граница населенного пункта, данные ЕГРН, ГП
 - 10:14:0050117 - номер кадастрового квартала
 - :6 - обозначение земельного участка

Схема расположения границ публичного сервитута для размещения (эксплуатации) объекта электросетевого хозяйства ВЛ-0,4 кВ от КТП № 310

Лист 3

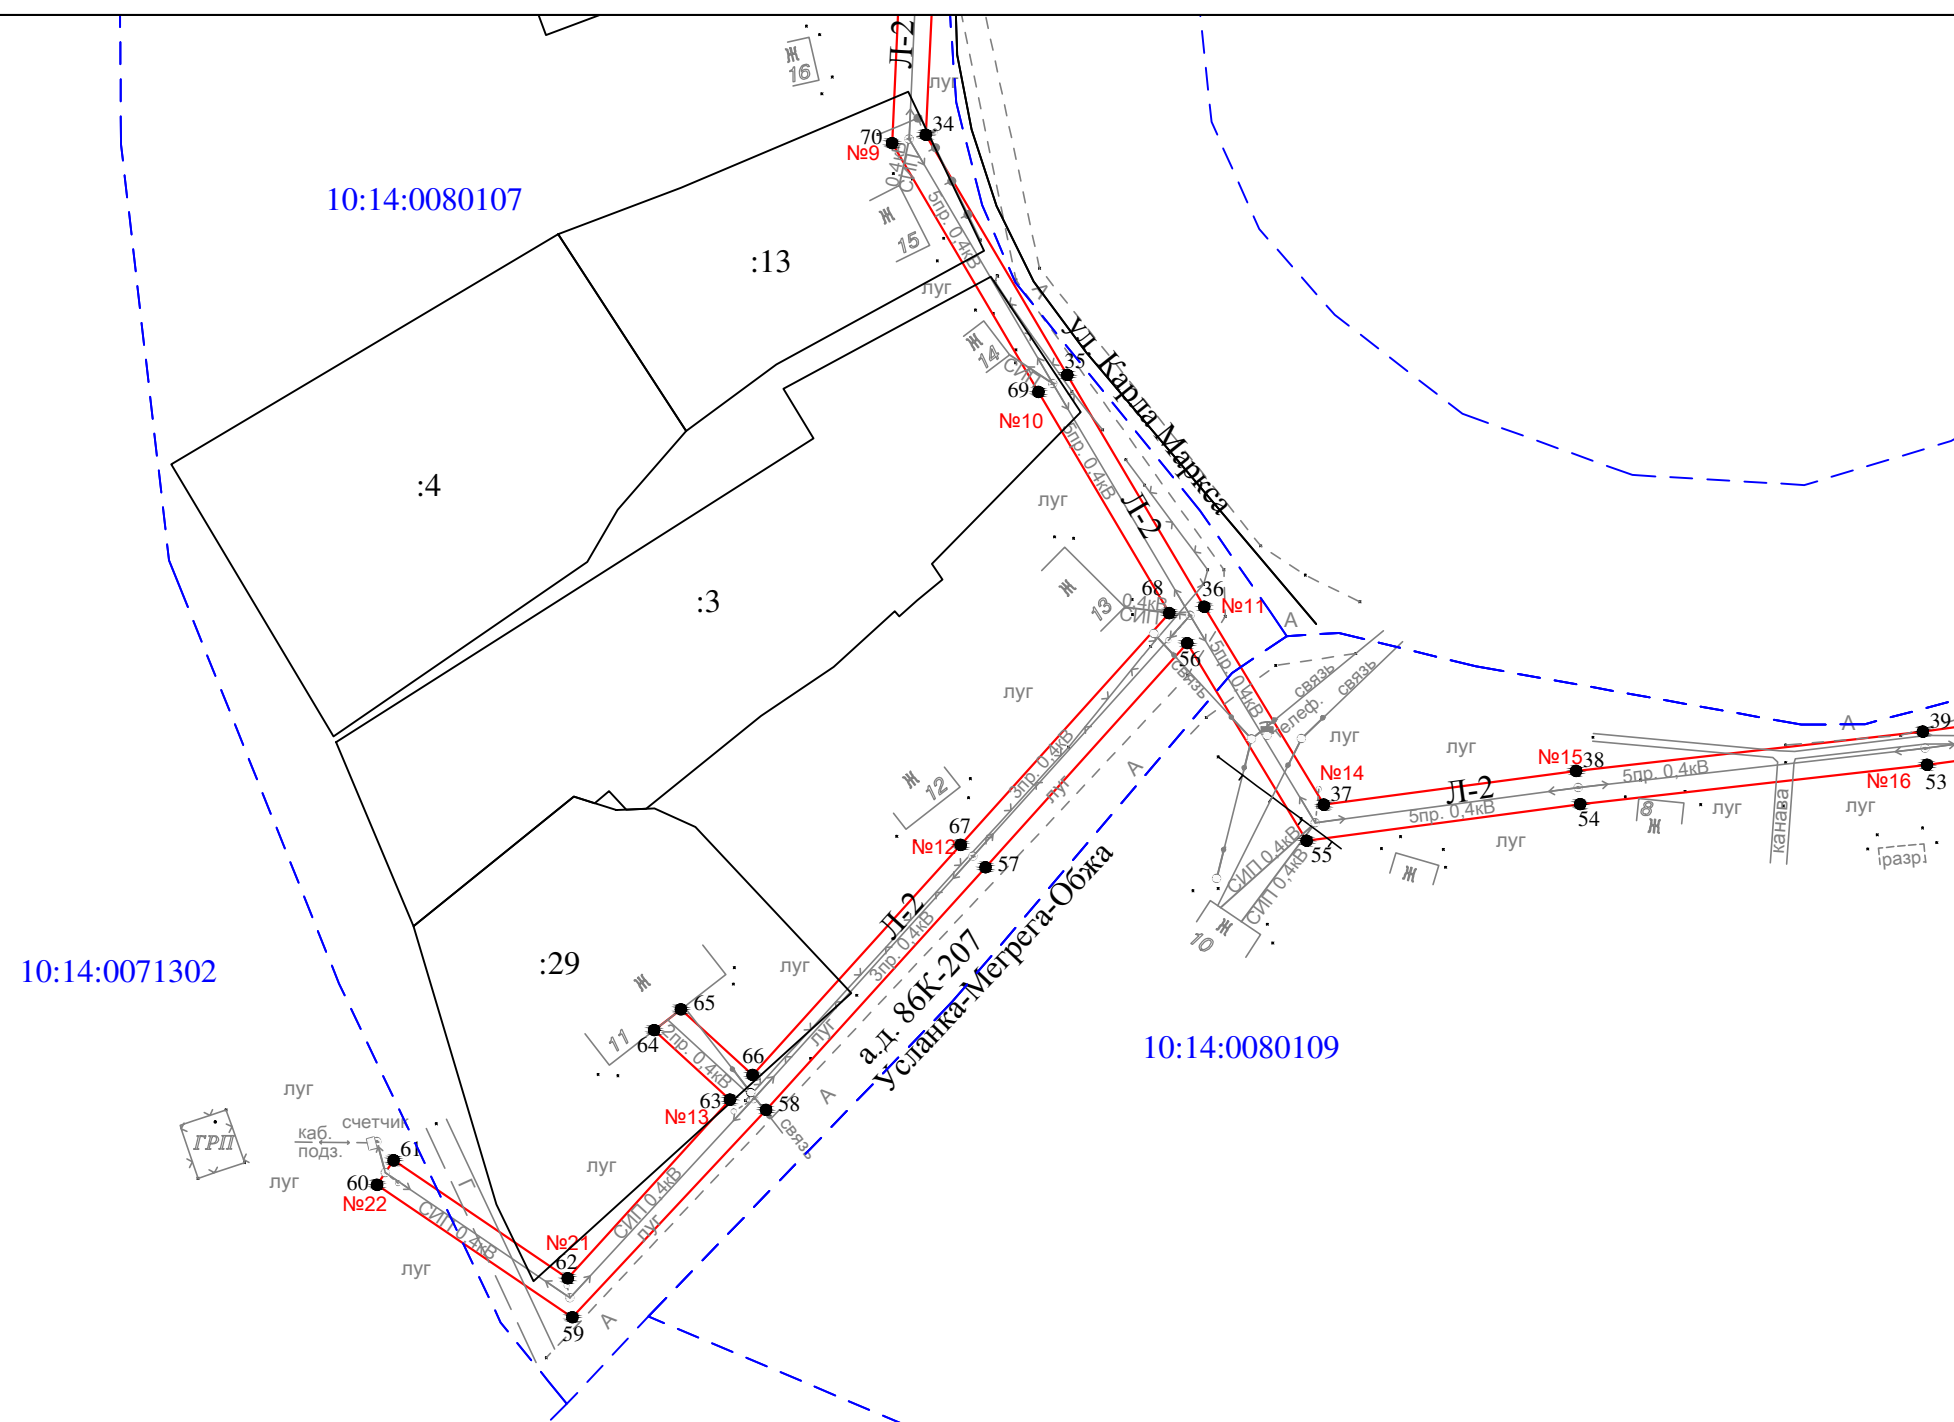

Условные обозначения:

- граница охранной зоны
- 1 • - обозначение характерной точки границы
- №1 - номер опоры
- - - - - граница кадастрового квартала
- границы земельного участка, данные ЕГРН
- ОКС, данные ЕГРН
- - - - - граница зоны с особыми условиями использования территории, данные ЕГРН
- - - - - граница населенного пункта, данные ЕГРН, ГП
- 10:14:0050117 - номер кадастрового квартала
- :6 - обозначение земельного участка

Масштаб 1 : 1000

Схема расположения границ публичного сервитута для размещения (эксплуатации) объекта электросетевого хозяйства ВЛ-0,4 кВ от КТП № 310

Лист 4

Условные обозначения:

- - граница охранной зоны
- - обозначение характерной точки границы
- №1 - номер опоры
- - граница кадастрового квартала
- - границы земельного участка, данные ЕГРН
- - ОКС, данные ЕГРН
- - граница зоны с особыми условиями использования территории, данные ЕГРН
- - граница населенного пункта, данные ЕГРН, ГП
- 10:14:0050117 - номер кадастрового квартала
- :6 - обозначение земельного участка

Масштаб 1 : 1000

10

C
↑
Ю

10:14:0080109

Масштаб 1 : 1000

Раздел 2

Сведения о местоположении границ объекта

1. Система координат: МСК-10 зона 1

2. Сведения о характерных точках границ объекта

Обозначение характерных точек границ	Координаты, м		Метод определения координат характерной точки	Средняя квадратическая погрешность положения характерной точки (M_t), м	Описание обозначени я точки на местности (при наличии)
	X	Y			
1	2	3	4	5	6
1	247341.36	1457900.86	геодезический метод	0.2	-
2	247343.18	1457903.92	геодезический метод	0.2	-
3	247344.97	1457905.61	геодезический метод	0.2	-
4	247363.16	1457898.75	геодезический метод	0.2	-
5	247354.05	1457894.13	геодезический метод	0.2	-
6	247356.08	1457890.12	геодезический метод	0.2	-
7	247368.86	1457896.59	геодезический метод	0.2	-
8	247394.89	1457886.58	геодезический метод	0.2	-
9	247417.35	1457872.15	геодезический метод	0.2	-
10	247433.60	1457861.15	геодезический метод	0.2	-
11	247448.79	1457850.99	геодезический метод	0.2	-
12	247471.21	1457833.53	геодезический метод	0.2	-
13	247496.61	1457815.49	геодезический метод	0.2	-
14	247493.18	1457813.74	геодезический метод	0.2	-
15	247495.22	1457809.73	геодезический метод	0.2	-
16	247501.49	1457812.91	геодезический метод	0.2	-
17	247538.80	1457807.89	геодезический метод	0.2	-
18	247539.33	1457811.85	геодезический метод	0.2	-
19	247501.45	1457816.95	геодезический метод	0.2	-
20	247473.60	1457836.74	геодезический метод	0.2	-
21	247451.14	1457854.24	геодезический метод	0.2	-
22	247435.83	1457864.47	геодезический метод	0.2	-
23	247419.55	1457875.49	геодезический метод	0.2	-
24	247396.71	1457890.17	геодезический метод	0.2	-
25	247369.15	1457900.76	геодезический метод	0.2	-
26	247344.86	1457909.93	геодезический метод	0.2	-
27	247316.19	1457922.95	геодезический метод	0.2	-
28	247276.66	1457939.90	геодезический метод	0.2	-
29	247251.54	1457968.12	геодезический метод	0.2	-
30	247224.10	1458000.22	геодезический метод	0.2	-
31	247171.85	1457997.34	геодезический метод	0.2	-
32	247127.77	1457995.21	геодезический метод	0.2	-
33	247084.51	1457992.42	геодезический метод	0.2	-
34	247039.67	1457990.34	геодезический метод	0.2	-
35	247007.32	1458009.39	геодезический метод	0.2	-
36	246976.11	1458027.84	геодезический метод	0.2	-
37	246949.46	1458043.95	геодезический метод	0.2	-
38	246954.00	1458077.93	геодезический метод	0.2	-
39	246959.29	1458124.64	геодезический метод	0.2	-
40	246964.80	1458164.79	геодезический метод	0.2	-
41	246982.46	1458193.37	геодезический метод	0.2	-
42	247001.13	1458223.13	геодезический метод	0.2	-
43	247022.16	1458256.97	геодезический метод	0.2	-
44	247017.78	1458262.51	геодезический метод	0.2	-
45	247014.25	1458259.72	геодезический метод	0.2	-
46	247016.67	1458256.66	геодезический метод	0.2	-
47	246997.31	1458225.51	геодезический метод	0.2	-
48	246979.00	1458196.32	геодезический метод	0.2	-
49	246969.96	1458192.21	геодезический метод	0.2	-
50	246971.82	1458188.11	геодезический метод	0.2	-
51	246974.74	1458189.44	геодезический метод	0.2	-
52	246960.47	1458166.34	геодезический метод	0.2	-

Раздел 2

Сведения о местоположении границ объекта

1. Система координат: МСК-10 зона 1

2. Сведения о характерных точках границ объекта

53	246954.83	1458125.20	геодезический метод	0.2	-
54	246949.54	1458078.48	геодезический метод	0.2	-
55	246944.61	1458041.63	геодезический метод	0.2	-
56	246971.20	1458025.55	геодезический метод	0.2	-
57	246941.02	1457998.37	геодезический метод	0.2	-
58	246908.36	1457968.81	геодезический метод	0.2	-
59	246880.44	1457942.72	геодезический метод	0.2	-
60	246898.26	1457916.42	геодезический метод	0.2	-
61	246901.57	1457918.66	геодезический метод	0.2	-
62	246885.68	1457942.11	геодезический метод	0.2	-
63	246909.75	1457963.96	геодезический метод	0.2	-
64	246919.11	1457953.74	геодезический метод	0.2	-
65	246921.91	1457957.34	геодезический метод	0.2	-
66	246913.07	1457967.00	геодезический метод	0.2	-
67	246944.04	1457995.04	геодезический метод	0.2	-
68	246975.24	1458023.13	геодезический метод	0.2	-
69	247005.03	1458005.51	геодезический метод	0.2	-
70	247038.54	1457985.78	геодезический метод	0.2	-
71	247074.74	1457987.46	геодезический метод	0.2	-
72	247071.40	1457985.68	геодезический метод	0.2	-
73	247079.69	1457984.99	геодезический метод	0.2	-
74	247085.26	1457987.95	геодезический метод	0.2	-
75	247128.03	1457990.72	геодезический метод	0.2	-
76	247164.48	1457992.48	геодезический метод	0.2	-
77	247154.64	1457985.39	геодезический метод	0.2	-
78	247157.27	1457981.73	геодезический метод	0.2	-
79	247172.74	1457992.88	геодезический метод	0.2	-
80	247222.13	1457995.61	геодезический метод	0.2	-
81	247248.15	1457965.16	геодезический метод	0.2	-
82	247273.31	1457936.90	геодезический метод	0.2	-
83	247276.31	1457927.05	геодезический метод	0.2	-
84	247279.41	1457932.30	геодезический метод	0.2	-
85	247278.88	1457934.05	геодезический метод	0.2	-
86	247310.97	1457920.29	геодезический метод	0.2	-
87	247307.66	1457917.62	геодезический метод	0.2	-
88	247310.49	1457914.12	геодезический метод	0.2	-
89	247315.62	1457918.27	геодезический метод	0.2	-
90	247339.41	1457907.46	геодезический метод	0.2	-
91	247338.71	1457906.10	геодезический метод	0.2	-
92	247336.85	1457903.54	геодезический метод	0.2	-
1	247341.36	1457900.86	геодезический метод	0.2	-

3. Сведения о характерных точках части (частей) границы объекта

Обозначение характерных точек границ	Координаты, м		Метод определения координат характерной точки	Средняя квадратическая погрешность положения характерной точки (M _t), м	Описание обозначени я точки на местности (при наличии)
	X	Y			
1	2	3	4	5	6
Часть N 1					
-	-	-	-	-	-
-	-	-	-	-	-
Часть N 2					
-	-	-	-	-	-
-	-	-	-	-	-
Часть N					
-	-	-	-	-	-
-	-	-	-	-	-