


Схема расположения границ публичного сервитута для размещения (эксплуатации) объекта электросетевого хозяйства ВЛ-0,4 кВ от КТП № 317



Условные обозначения:
— - проектные границы публичного сервитута

Схема расположения границ публичного сервитута для размещения (эксплуатации) объекта электросетевого хозяйства ВЛ-0,4 кВ от КТП № 317

Лист 1

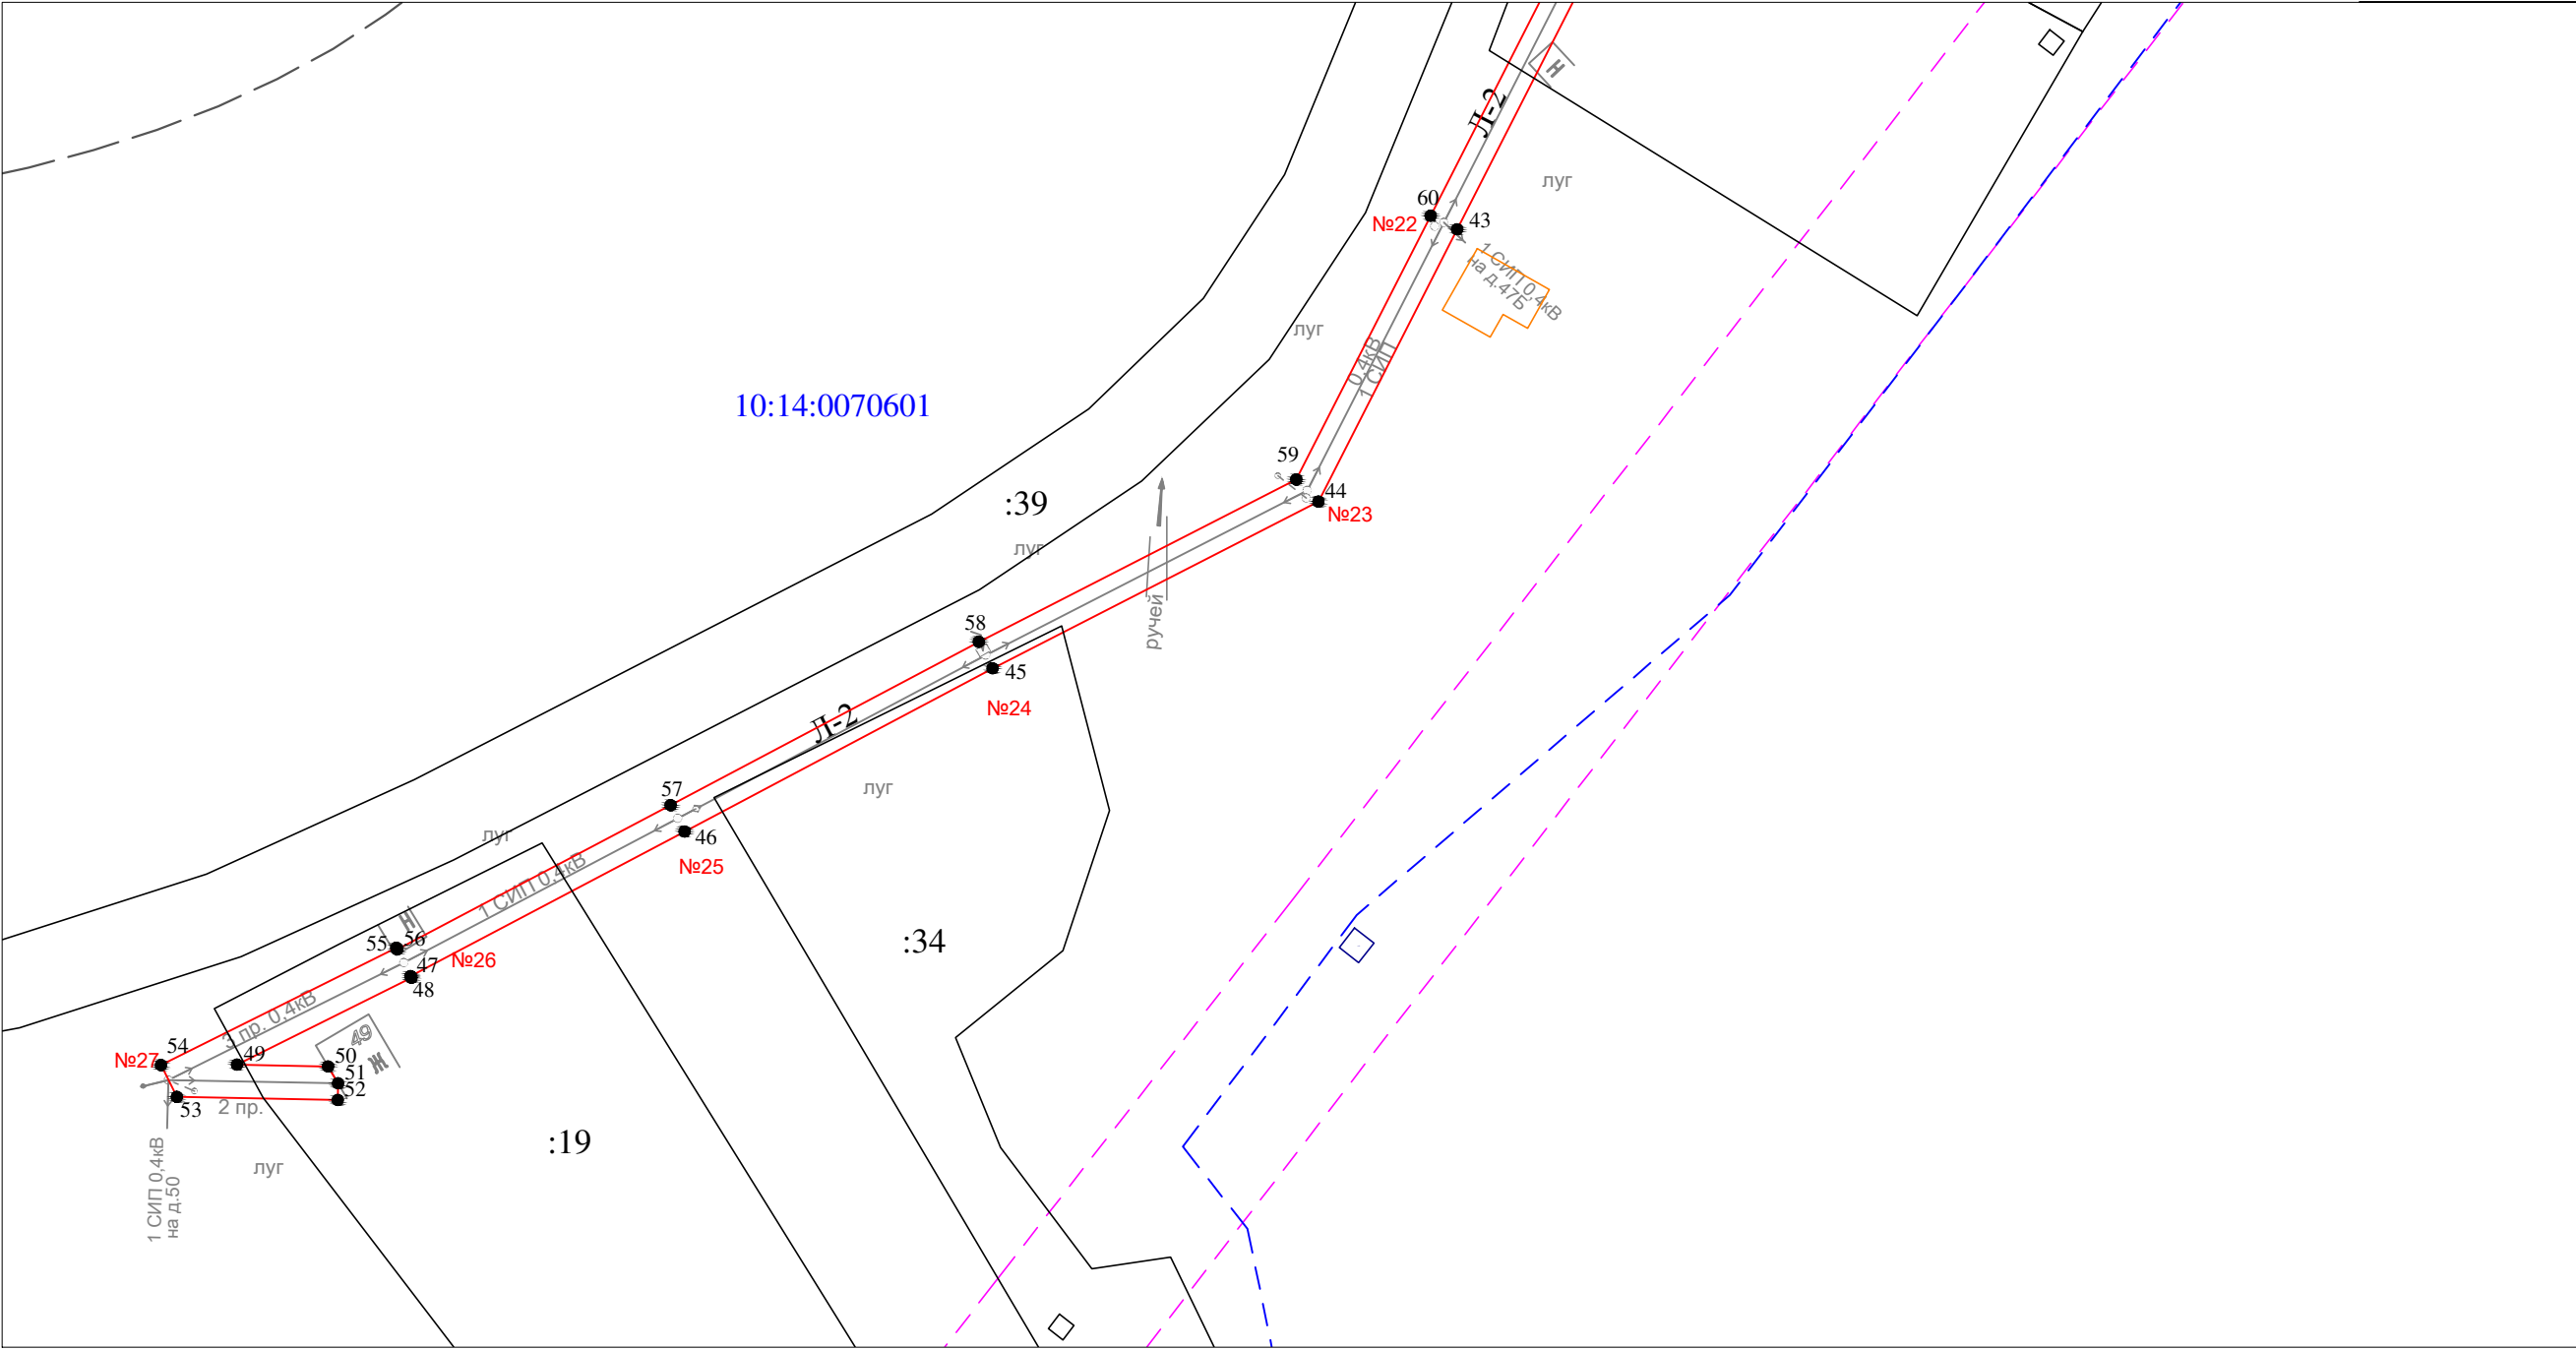


Условные обозначения:

- - проектные границы публичного сервитута
- 1 ● - обозначение характерной точки границы
- номер опоры
- - - - - граница кадастрового квартала
- - - - - границы земельного участка, данные ЕГРН
- - - - - ОКС, данные ЕГРН
- - - - - граница зоны с особыми условиями использования территории, данные ЕГРН
- - - - - граница населенного пункта, данные ЕГРН, ГП
- 10:15:0070103 - номер кадастрового квартала
- :6 - обозначение земельного участка

Масштаб 1 : 1000

Схема расположения границ публичного сервитута для размещения (эксплуатации) объекта электросетевого хозяйства ВЛ-0,4 кВ от КТП № 317

Лист 2

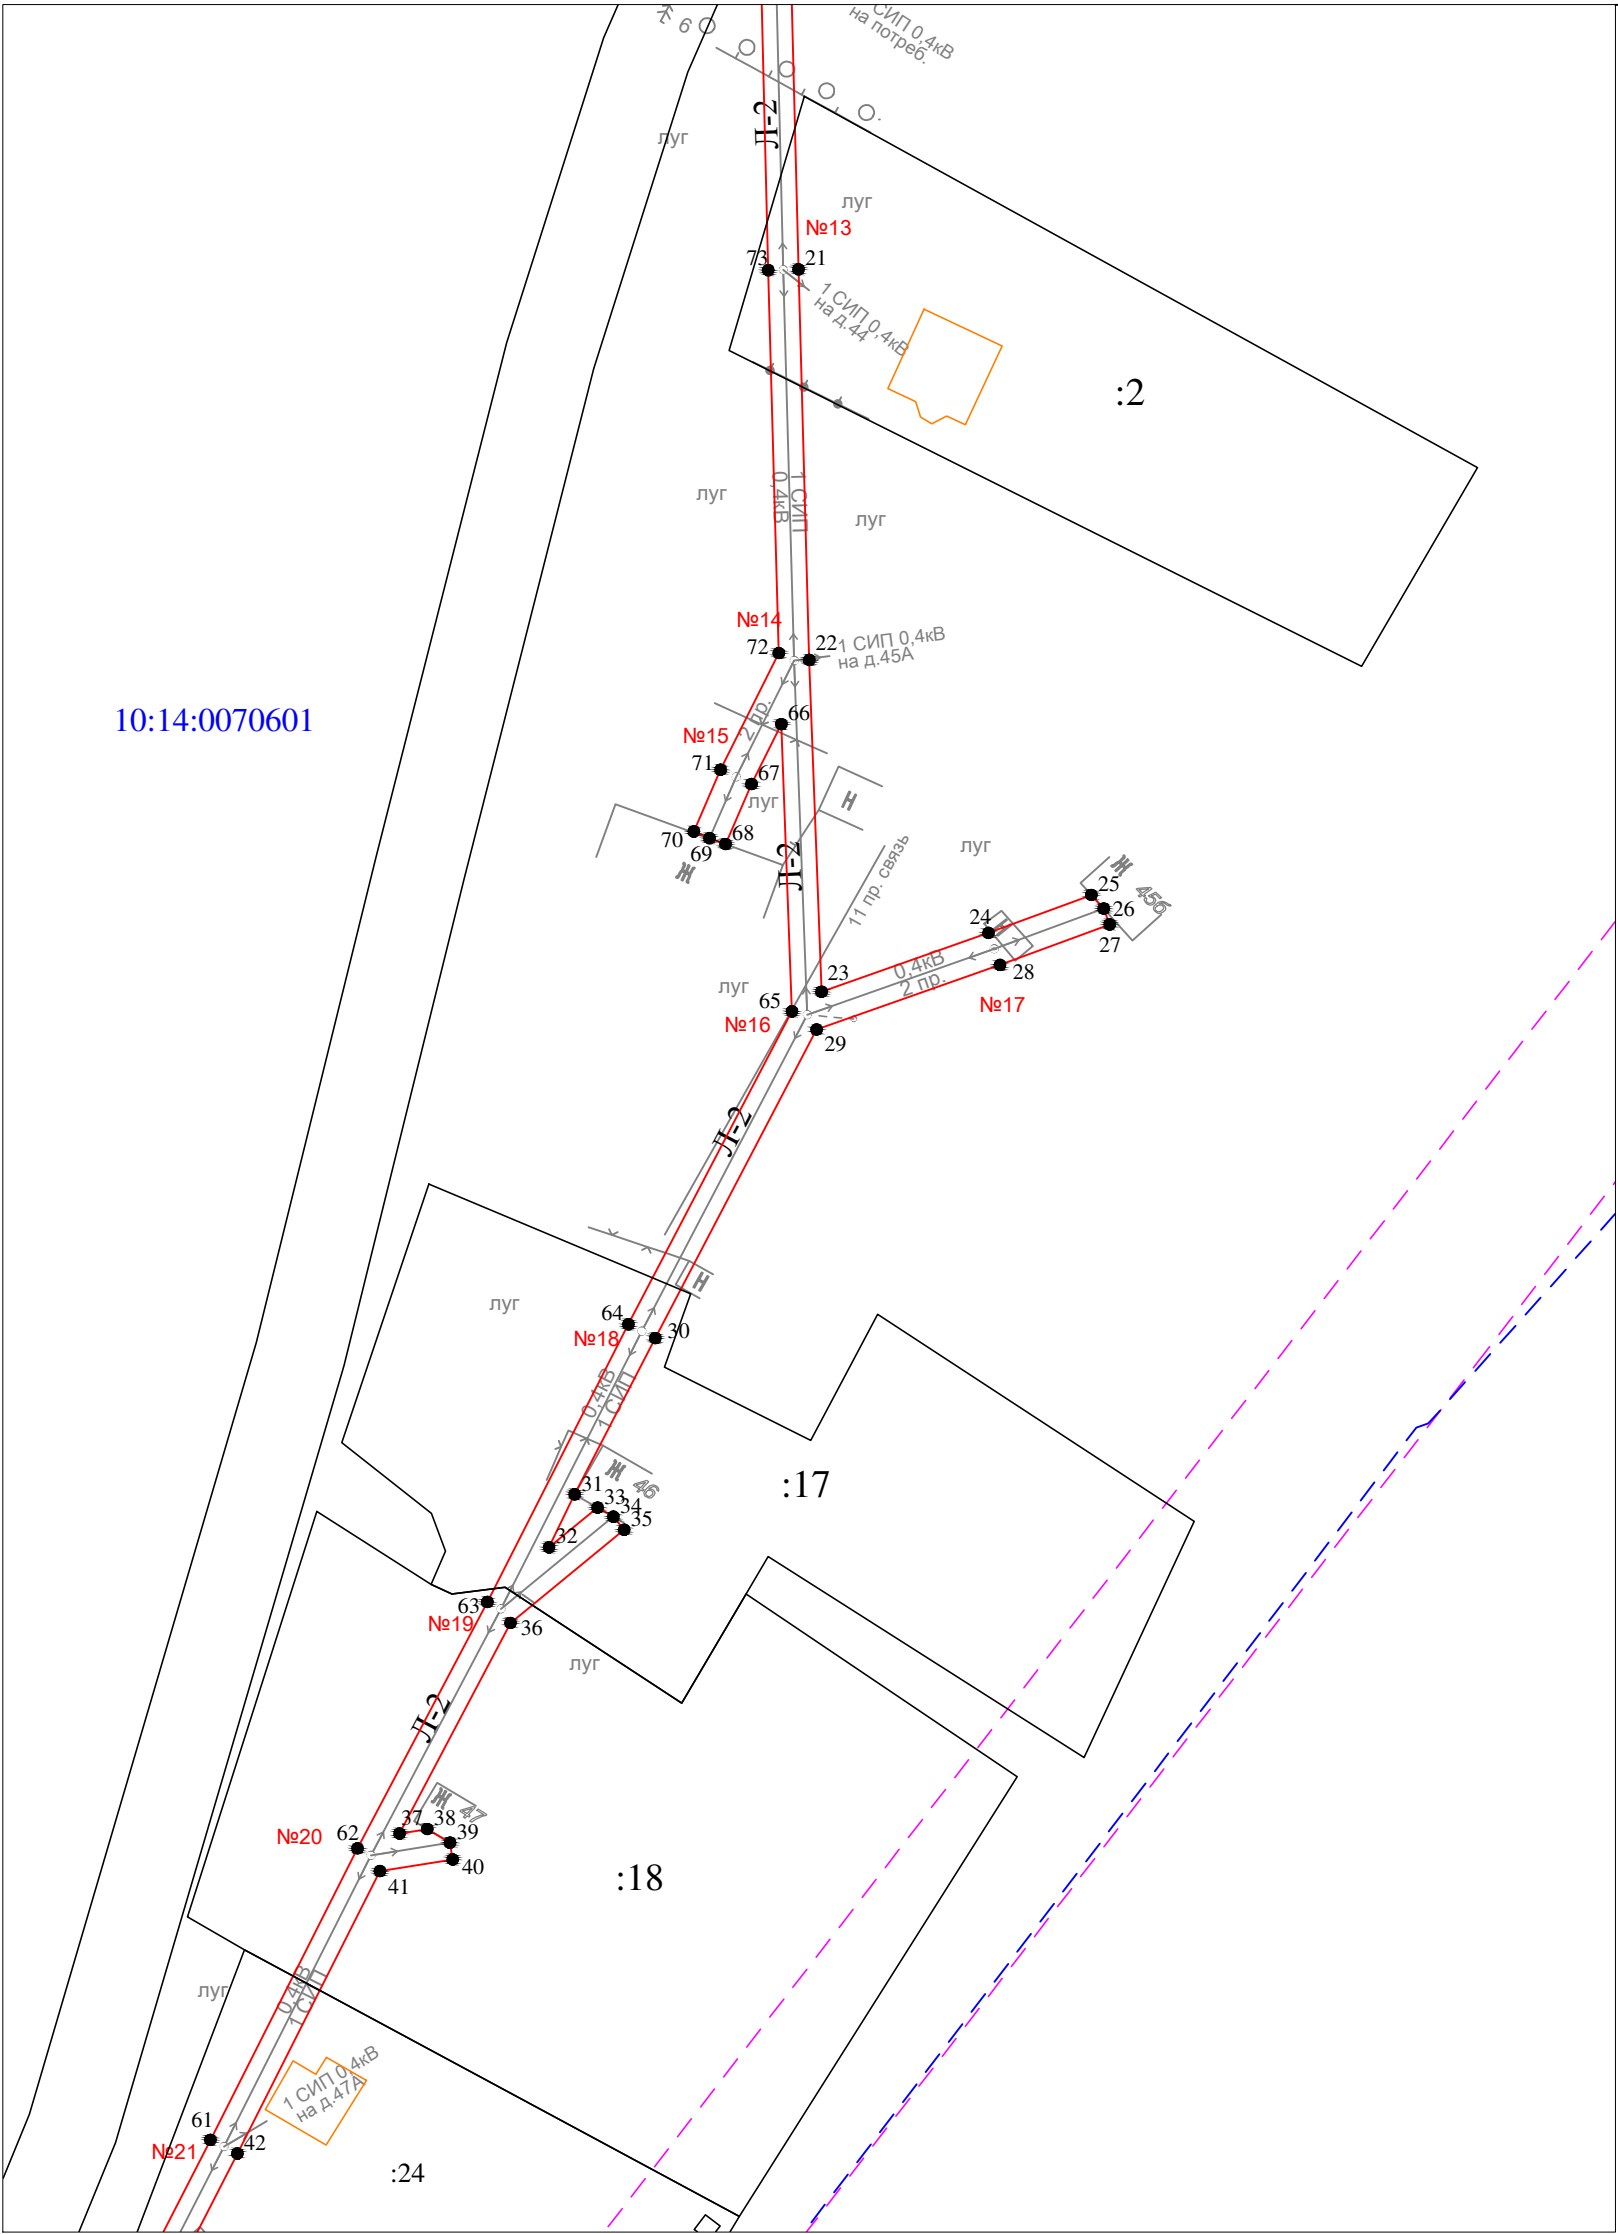


Масштаб 1 : 1000

- Условные обозначения:
- - проектные границы публичного сервитута
 - 1 ● - обозначение характерной точки границы
 - номер опоры
 - - - - - граница кадастрового квартала
 - - - - - границы земельного участка, данные ЕГРН
 - - - - - ОКС, данные ЕГРН
 - - - - - граница зоны с особыми условиями использования территории, данные ЕГРН
 - - - - - граница населенного пункта, данные ЕГРН, ГП
 - 10:15:0070103 - номер кадастрового квартала
 - :6 - обозначение земельного участка

Схема расположения границ публичного сервитута для размещения (эксплуатации) объекта электросетевого хозяйства ВЛ-0,4 кВ от КТП № 317

Лист 3

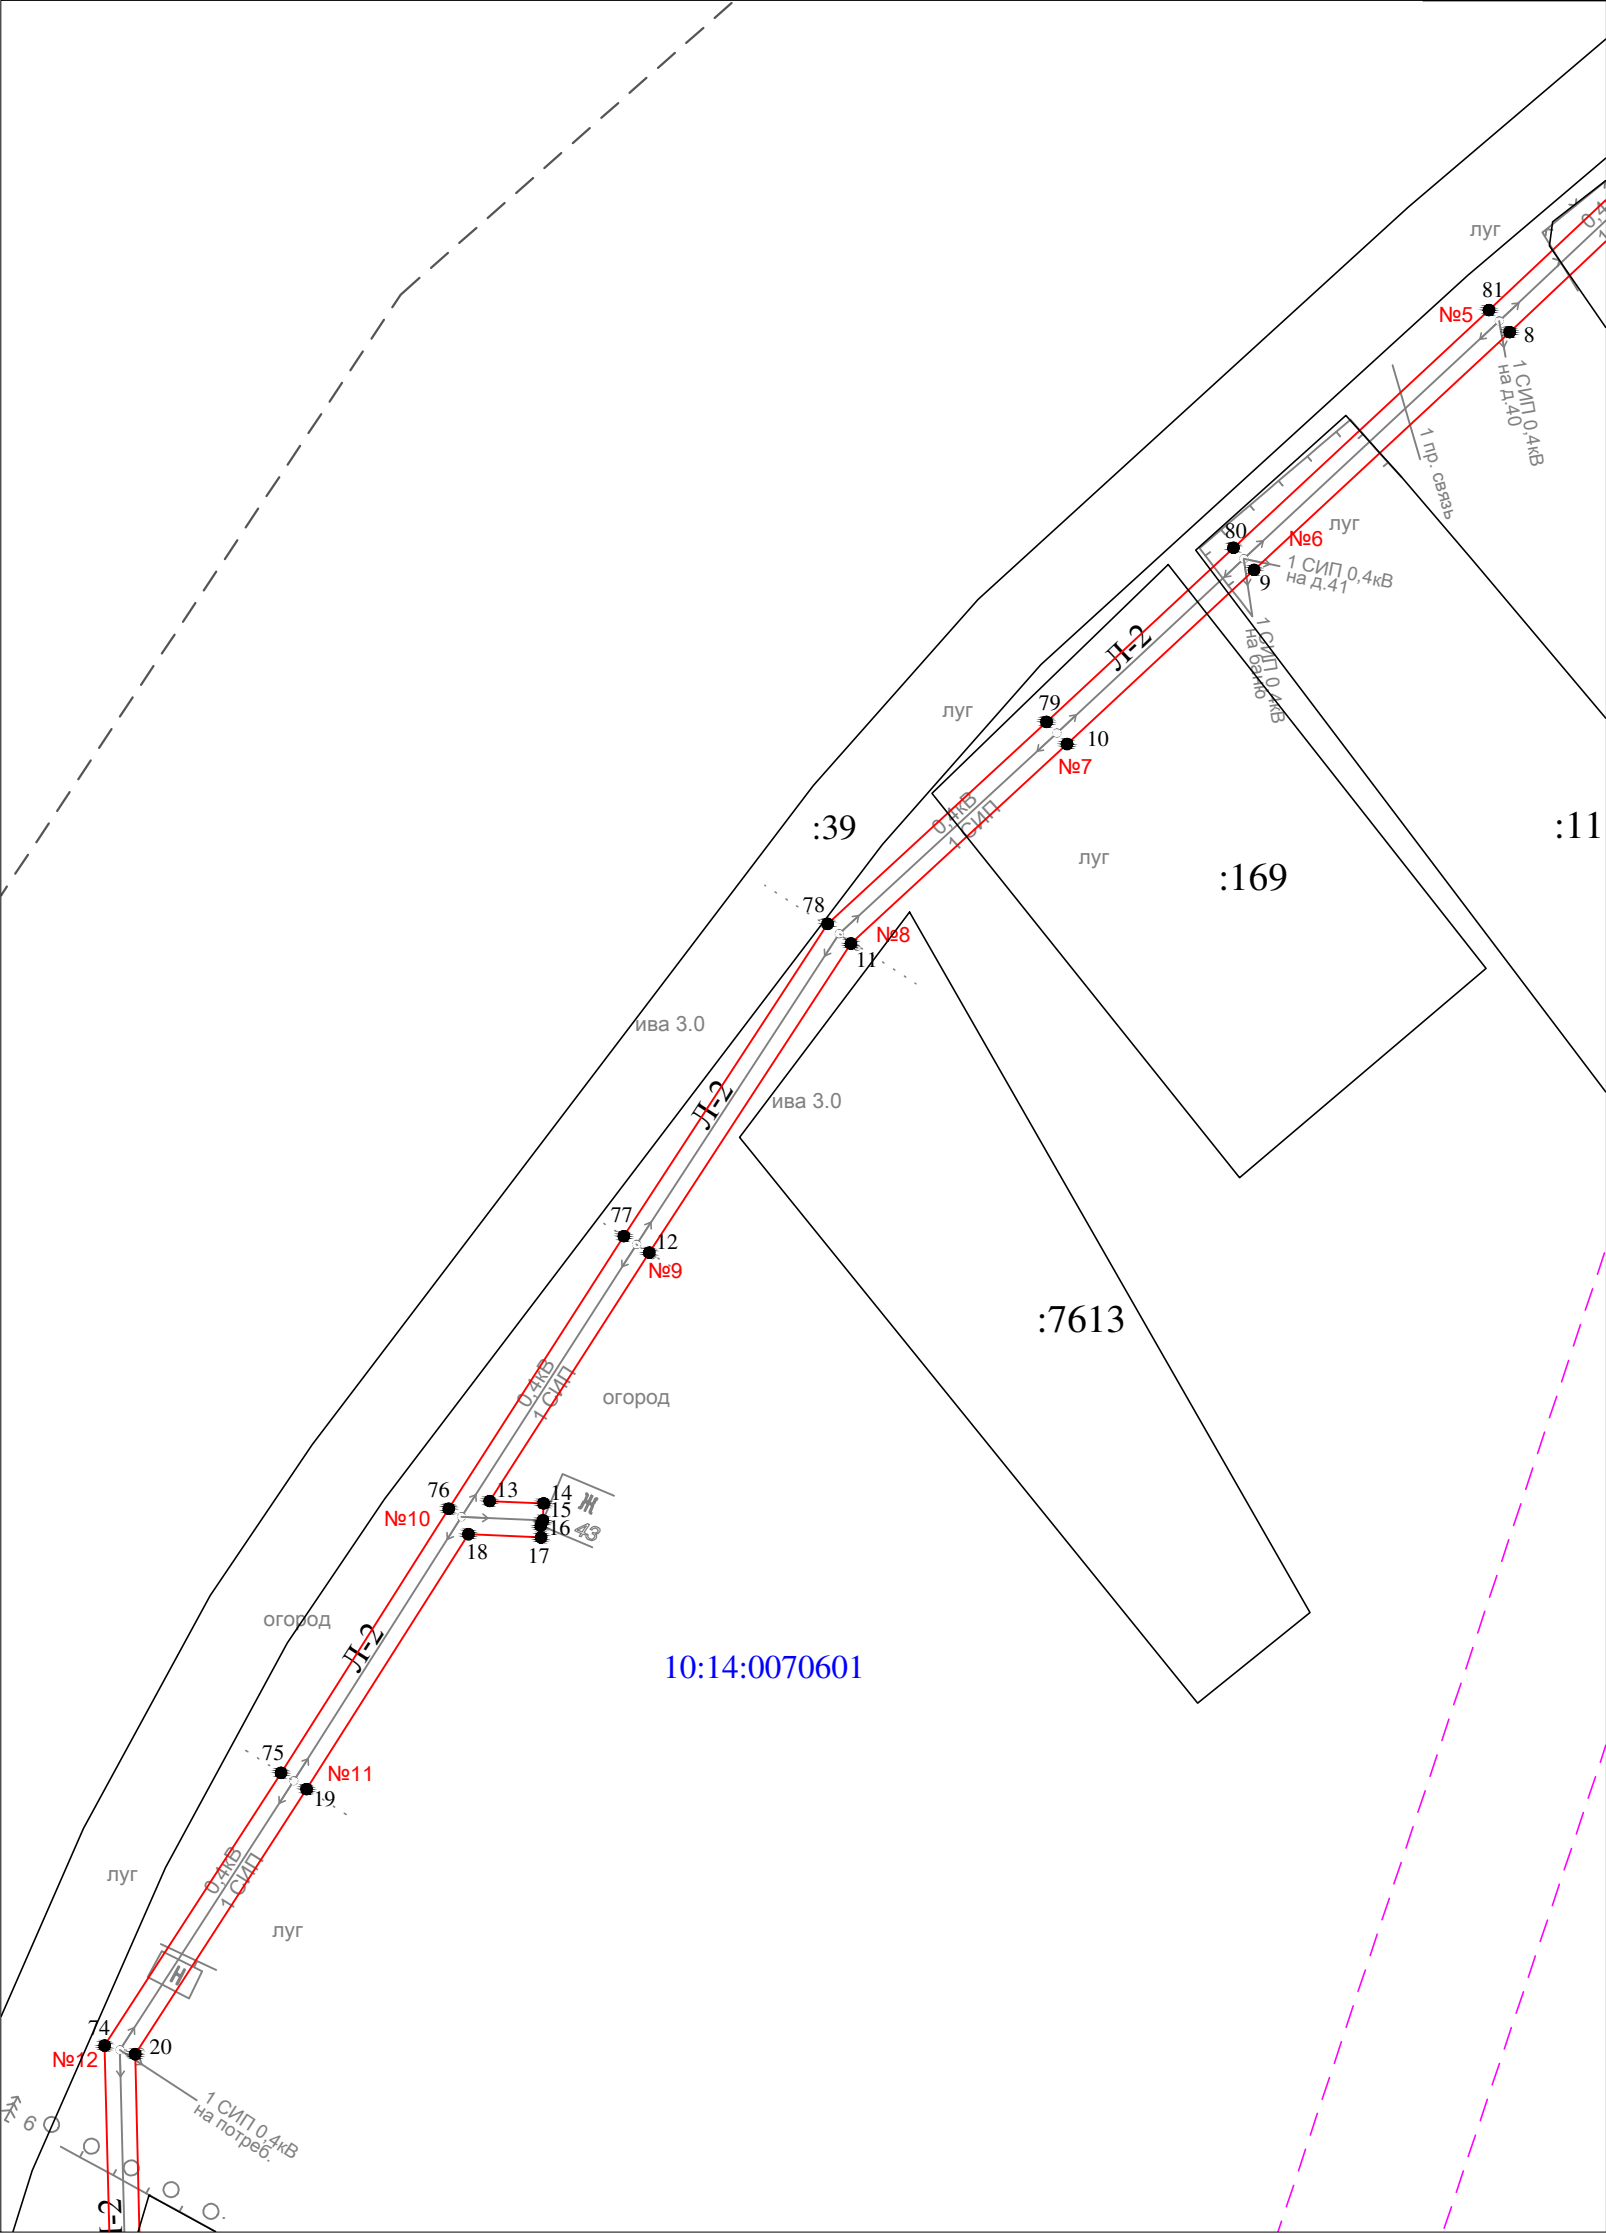


Условные обозначения:

- проектные границы публичного сервитута
- 1 • - обозначение характерной точки границы
- номер опоры
- граница кадастрового квартала
- границы земельного участка, данные ЕГРН
- ОКС, данные ЕГРН
- граница зоны с особыми условиями использования территории, данные ЕГРН
- граница населенного пункта, данные ЕГРН, ГП
- 10:15:0070103 - номер кадастрового квартала
- :6 - обозначение земельного участка

Схема расположения границ публичного сервитута для размещения (эксплуатации) объекта электросетевого хозяйства ВЛ-0,4 кВ от КТП № 317


Лист 4

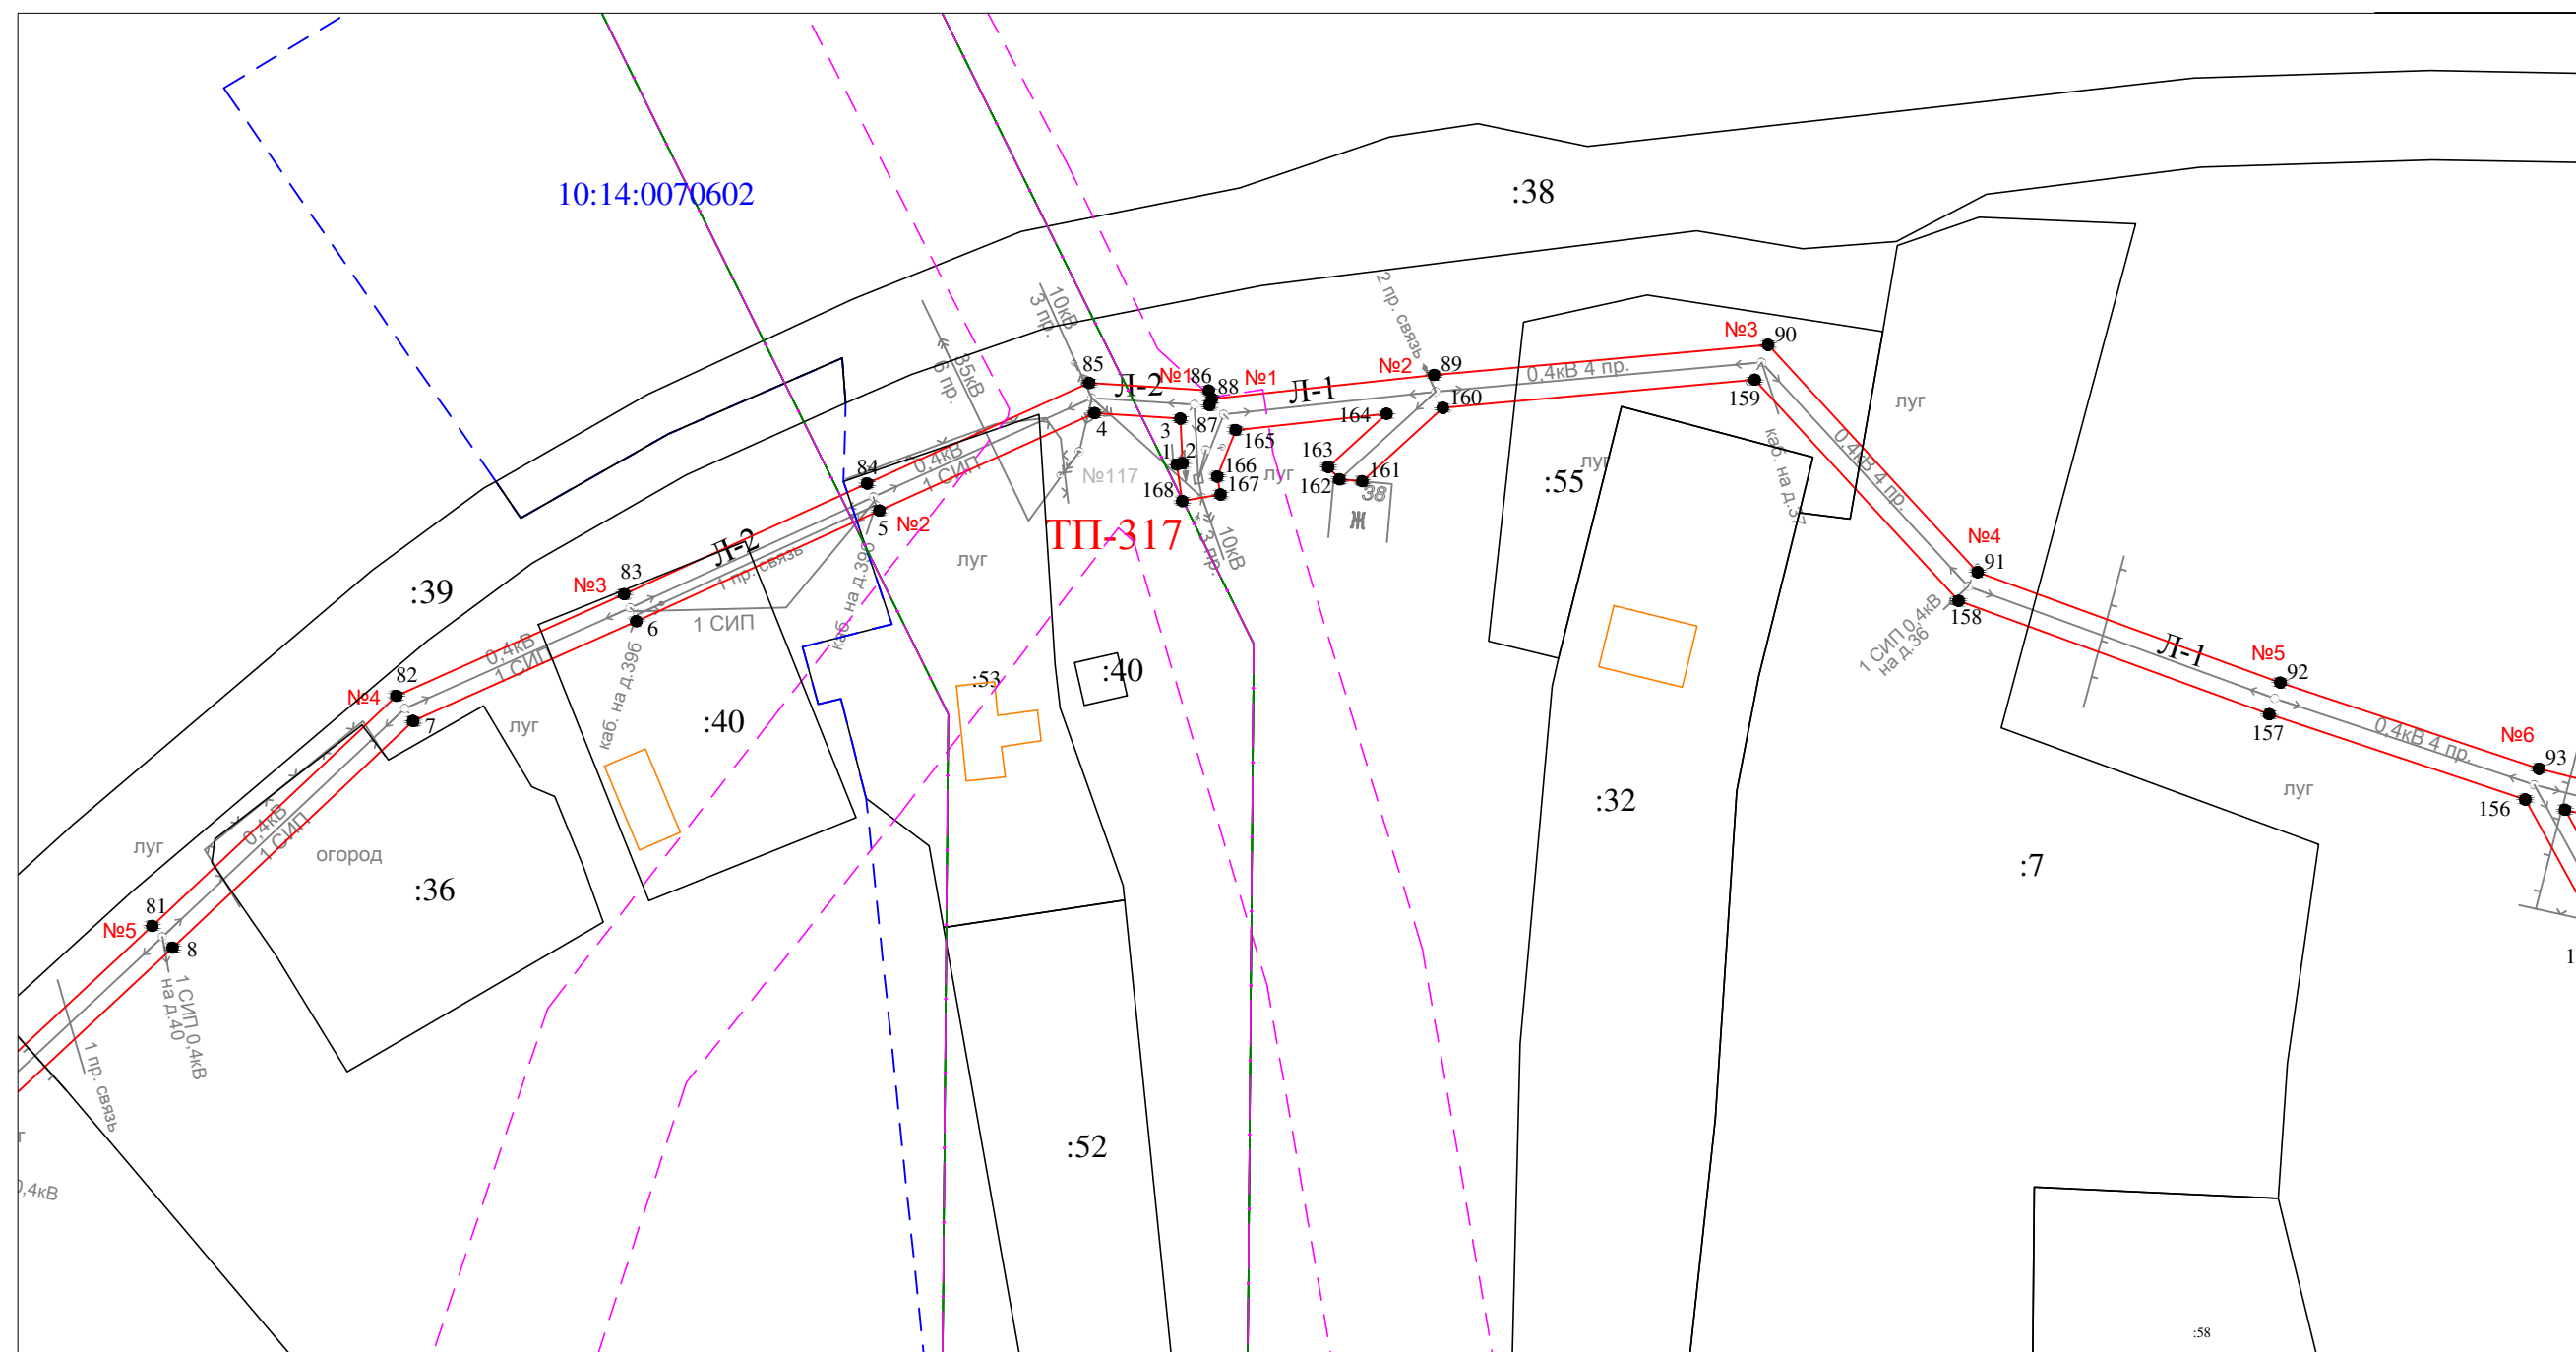

Условные обозначения:

- - проектные границы публичного сервитута
- - обозначение характерной точки границы
- - граница кадастрового квартала
- - границы земельного участка, данные ЕГРН
- - ОКС, данные ЕГРН
- - граница зоны с особыми условиями использования территории, данные ЕГРН
- - граница населенного пункта, данные ЕГРН, ГП
- 10:15:0070103 - номер кадастрового квартала
- :6 - обозначение земельного участка


Масштаб 1 : 1000

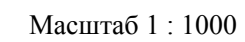

- 13

Схема расположения границ публичного сервитута для размещения (эксплуатации) объекта электросетевого хозяйства ВЛ-0,4 кВ от КТП № 317

Лист 6

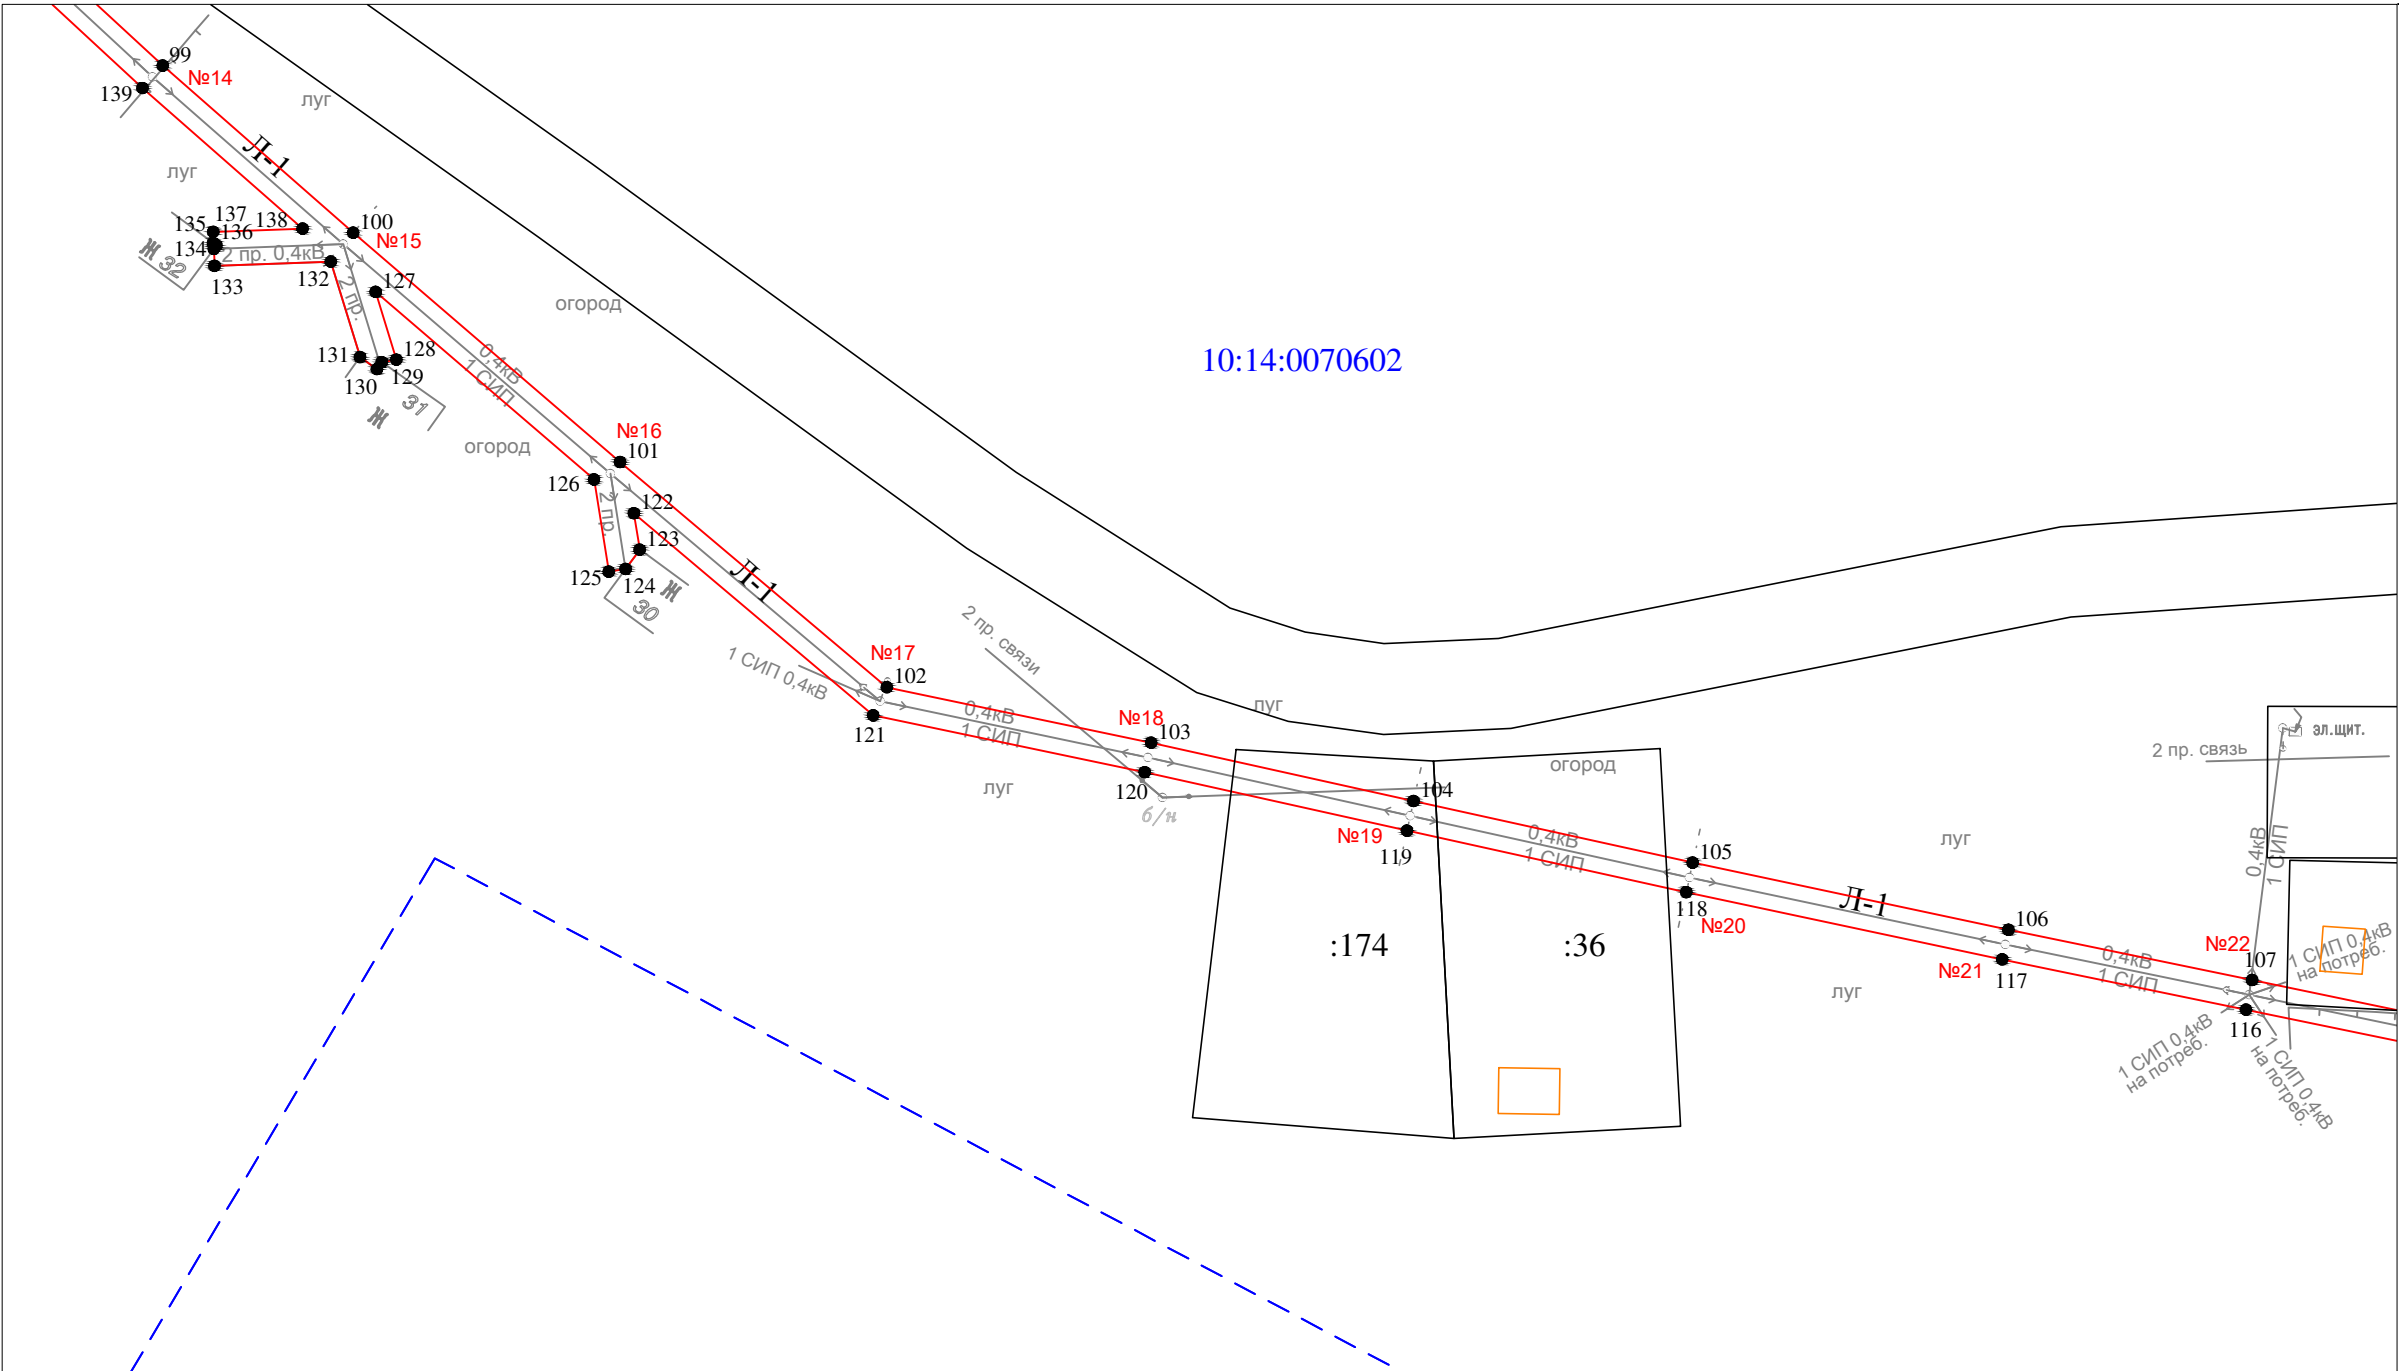


Условные обозначения:

- - проектные границы публичного сервитута
- - обозначение характерной точки границы
- - граница кадастрового квартала
- - границы земельного участка, данные ЕГРН
- - ОКС, данные ЕГРН
- - граница зоны с особыми условиями использования территории, данные ЕГРН
- - граница населенного пункта, данные ЕГРН, ГП
- 10:15:0070103 - номер кадастрового квартала
- :6 - обозначение земельного участка

Масштаб 1 : 1000

Схема расположения границ публичного сервитута для размещения (эксплуатации) объекта электросетевого хозяйства ВЛ-0,4 кВ от КТП № 317

Лист 7

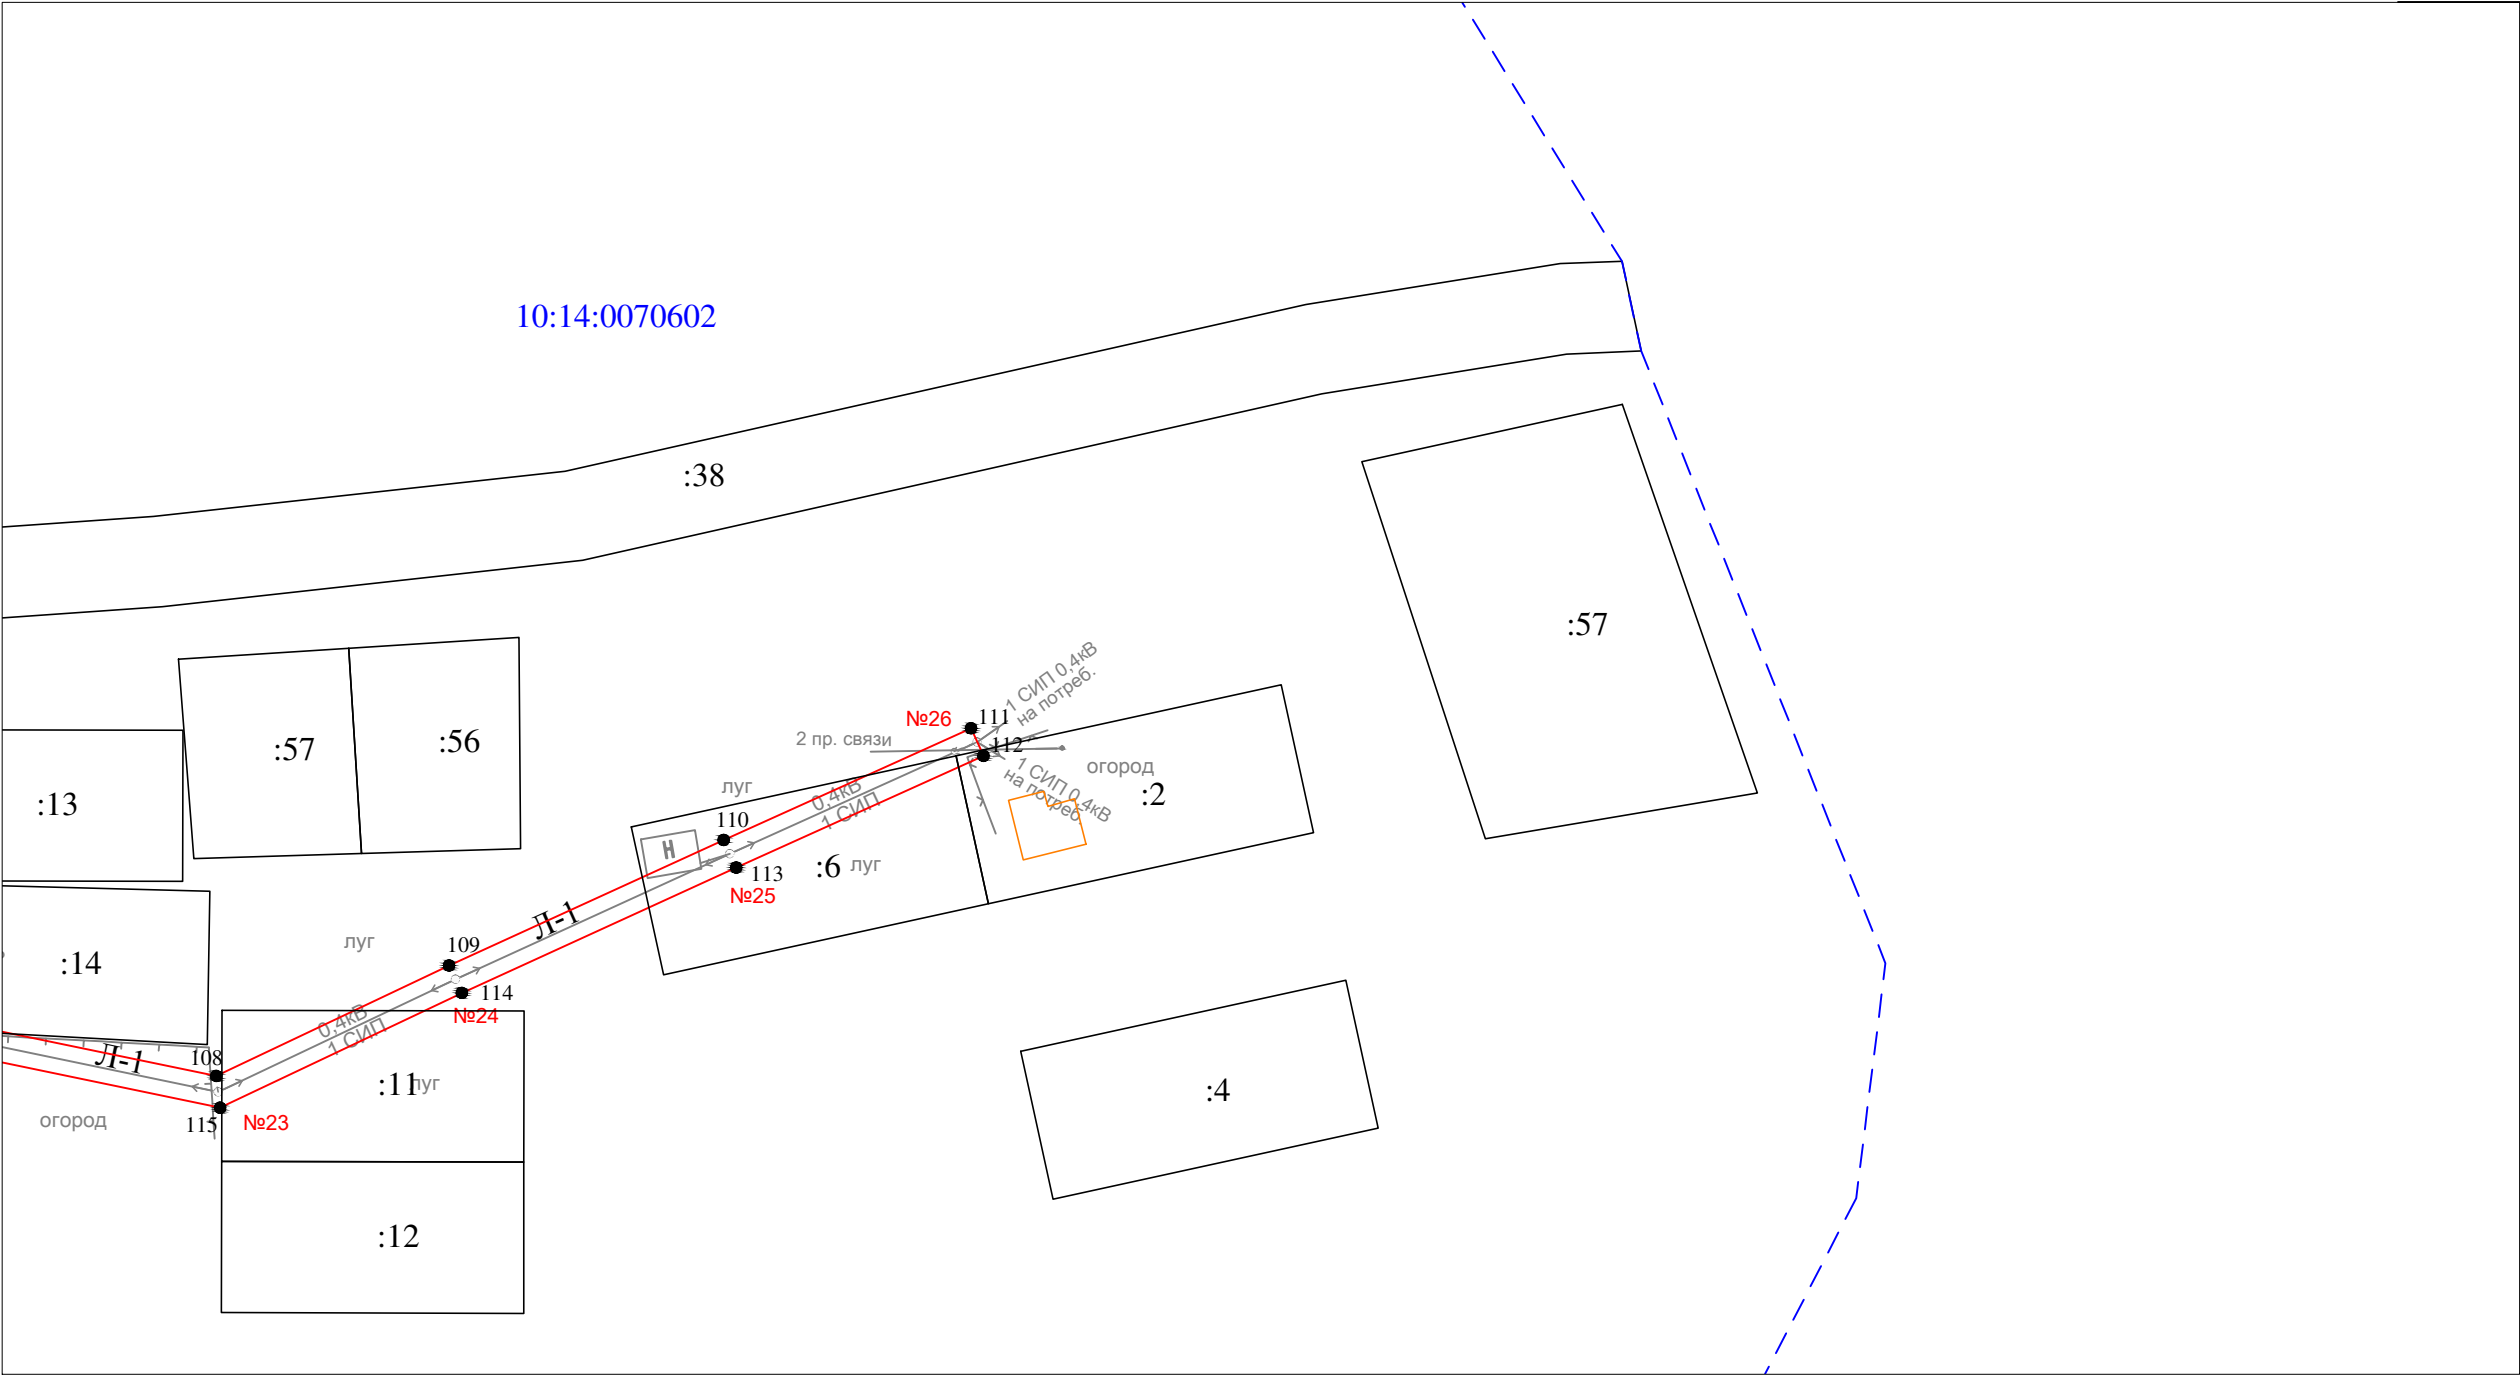

Условные обозначения:

- - проектные границы публичного сервитута
- 1 ● - обозначение характерной точки границы
- номер опоры
- - - - - граница кадастрового квартала
- - - - - границы земельного участка, данные ЕГРН
- - - - - ОКС, данные ЕГРН
- - - - - граница зоны с особыми условиями использования территории, данные ЕГРН
- - - - - граница населенного пункта, данные ЕГРН, ГП
- 10:15:0070103 - номер кадастрового квартала
- :6 - обозначение земельного участка

Масштаб 1 : 1000

Раздел 2

Сведения о местоположении границ объекта

1. Система координат: МСК-10 зона 1

2. Сведения о характерных точках границ объекта

Обозначение характерных точек границ	Координаты, м		Метод определения координат характерной точки	Средняя квадратическая погрешность положения характерной точки (M_t), м	Описание обозначени я точки на местности (при наличии)
	X	Y			
1	2	3	4	5	6
1	253574.11	1443420.69	геодезический метод	0.2	-
2	253574.33	1443421.47	геодезический метод	0.2	-
3	253580.31	1443421.16	геодезический метод	0.2	-
4	253581.04	1443409.64	геодезический метод	0.2	-
5	253567.95	1443380.72	геодезический метод	0.2	-
6	253553.08	1443348.02	геодезический метод	0.2	-
7	253539.67	1443318.03	геодезический метод	0.2	-
8	253509.20	1443285.69	геодезический метод	0.2	-
9	253477.76	1443251.88	геодезический метод	0.2	-
10	253454.71	1443227.15	геодезический метод	0.2	-
11	253428.34	1443198.56	геодезический метод	0.2	-
12	253387.45	1443171.90	геодезический метод	0.2	-
13	253354.59	1443150.79	геодезический метод	0.2	-
14	253354.28	1443157.93	геодезический метод	0.2	-
15	253352.04	1443157.83	геодезический метод	0.2	-
16	253351.35	1443157.54	геодезический метод	0.2	-
17	253349.78	1443157.58	геодезический метод	0.2	-
18	253350.21	1443147.98	геодезический метод	0.2	-
19	253316.49	1443126.57	геодезический метод	0.2	-
20	253281.43	1443103.90	геодезический метод	0.2	-
21	253239.90	1443104.93	геодезический метод	0.2	-
22	253188.24	1443106.36	геодезический метод	0.2	-
23	253144.36	1443107.98	геодезический метод	0.2	-
24	253152.13	1443130.05	геодезический метод	0.2	-
25	253157.16	1443143.66	геодезический метод	0.2	-
26	253155.36	1443145.28	геодезический метод	0.2	-
27	253153.25	1443146.06	геодезический метод	0.2	-
28	253147.89	1443131.57	геодезический метод	0.2	-
29	253139.36	1443107.33	геодезический метод	0.2	-
30	253098.53	1443086.01	геодезический метод	0.2	-
31	253077.87	1443075.34	геодезический метод	0.2	-
32	253070.86	1443071.96	геодезический метод	0.2	-
33	253076.13	1443078.37	геодезический метод	0.2	-
34	253074.93	1443080.46	геодезический метод	0.2	-
35	253073.19	1443081.89	геодезический метод	0.2	-
36	253060.86	1443066.86	геодезический метод	0.2	-
37	253033.02	1443052.19	геодезический метод	0.2	-
38	253033.60	1443055.85	геодезический метод	0.2	-
39	253031.81	1443058.86	геодезический метод	0.2	-
40	253029.59	1443059.22	геодезический метод	0.2	-
41	253028.04	1443049.60	геодезический метод	0.2	-
42	252990.69	1443030.75	геодезический метод	0.2	-
43	252955.78	1443012.98	геодезический метод	0.2	-
44	252919.18	1442994.33	геодезический метод	0.2	-
45	252896.79	1442950.51	геодезический метод	0.2	-
46	252874.85	1442909.11	геодезический метод	0.2	-
47	252855.42	1442872.27	геодезический метод	0.2	-
48	252855.21	1442872.39	геодезический метод	0.2	-
49	252843.53	1442848.95	геодезический метод	0.2	-
50	252843.29	1442861.19	геодезический метод	0.2	-
51	252841.01	1442862.53	геодезический метод	0.2	-
52	252838.76	1442862.49	геодезический метод	0.2	-

Раздел 2

Сведения о местоположении границ объекта

1. Система координат: МСК-10 зона 1

2. Сведения о характерных точках границ объекта

53	252839.19	1442840.86	геодезический метод	0.2	-
54	252843.46	1442838.73	геодезический метод	0.2	-
55	252859.23	1442870.37	геодезический метод	0.2	-
56	252859.00	1442870.48	геодезический метод	0.2	-
57	252878.39	1442907.25	геодезический метод	0.2	-
58	252900.33	1442948.67	геодезический метод	0.2	-
59	252922.16	1442991.35	геодезический метод	0.2	-
60	252957.60	1443009.42	геодезический метод	0.2	-
61	252992.49	1443027.19	геодезический метод	0.2	-
62	253031.05	1443046.63	геодезический метод	0.2	-
63	253063.64	1443063.80	геодезический метод	0.2	-
64	253100.37	1443082.45	геодезический метод	0.2	-
65	253141.77	1443104.07	геодезический метод	0.2	-
66	253179.75	1443102.67	геодезический метод	0.2	-
67	253171.83	1443098.72	геодезический метод	0.2	-
68	253163.89	1443095.28	геодезический метод	0.2	-
69	253164.66	1443093.17	геодезический метод	0.2	-
70	253165.56	1443091.10	геодезический метод	0.2	-
71	253173.73	1443094.64	геодезический метод	0.2	-
72	253189.16	1443102.33	геодезический метод	0.2	-
73	253239.80	1443100.93	геодезический метод	0.2	-
74	253282.57	1443099.88	геодезический метод	0.2	-
75	253318.65	1443123.21	геодезический метод	0.2	-
76	253353.58	1443145.38	геодезический метод	0.2	-
77	253389.63	1443168.54	геодезический метод	0.2	-
78	253430.94	1443195.48	геодезический метод	0.2	-
79	253457.65	1443224.43	геодезический метод	0.2	-
80	253480.68	1443249.16	геодезический метод	0.2	-
81	253512.12	1443282.95	геодезический метод	0.2	-
82	253543.05	1443315.77	геодезический метод	0.2	-
83	253556.72	1443346.38	геодезический метод	0.2	-
84	253571.59	1443379.06	геодезический метод	0.2	-
85	253585.10	1443408.90	геодезический метод	0.2	-
86	253584.07	1443424.98	геодезический метод	0.2	-
87	253582.12	1443425.08	геодезический метод	0.2	-
88	253582.96	1443425.41	геодезический метод	0.2	-
89	253586.17	1443455.28	геодезический метод	0.2	-
90	253590.21	1443500.18	геодезический метод	0.2	-
91	253559.68	1443528.34	геодезический метод	0.2	-
92	253544.82	1443569.04	геодезический метод	0.2	-
93	253533.25	1443603.80	геодезический метод	0.2	-
94	253523.32	1443643.45	геодезический метод	0.2	-
95	253510.74	1443686.14	геодезический метод	0.2	-
96	253502.17	1443716.07	геодезический метод	0.2	-
97	253488.71	1443758.19	геодезический метод	0.2	-
98	253450.68	1443797.82	геодезический метод	0.2	-
99	253424.58	1443826.04	геодезический метод	0.2	-
100	253402.48	1443851.23	геодезический метод	0.2	-
101	253372.15	1443886.55	геодезический метод	0.2	-
102	253342.36	1443921.84	геодезический метод	0.2	-
103	253335.05	1443956.80	геодезический метод	0.2	-
104	253327.32	1443991.52	геодезический метод	0.2	-
105	253319.17	1444028.45	геодезический метод	0.2	-
106	253310.30	1444070.23	геодезический метод	0.2	-
107	253303.66	1444102.47	геодезический метод	0.2	-
108	253294.01	1444148.92	геодезический метод	0.2	-
109	253308.63	1444179.71	геодезический метод	0.2	-
110	253325.23	1444216.03	геодезический метод	0.2	-
111	253339.99	1444248.76	геодезический метод	0.2	-
112	253336.35	1444250.40	геодезический метод	0.2	-
113	253321.59	1444217.69	геодезический метод	0.2	-

Раздел 2

Сведения о местоположении границ объекта

1. Система координат: МСК-10 зона 1

2. Сведения о характерных точках границ объекта

114	253305.01	1444181.39	геодезический метод	0.2	-
115	253289.83	1444149.42	геодезический метод	0.2	-
116	253299.74	1444101.67	геодезический метод	0.2	-
117	253306.38	1444069.41	геодезический метод	0.2	-
118	253315.27	1444027.61	геодезический метод	0.2	-
119	253323.42	1443990.66	геодезический метод	0.2	-
120	253331.13	1443955.96	геодезический метод	0.2	-
121	253338.66	1443920.04	геодезический метод	0.2	-
122	253365.38	1443888.37	геодезический метод	0.2	-
123	253360.57	1443889.14	геодезический метод	0.2	-
124	253358.01	1443887.27	геодезический метод	0.2	-
125	253357.66	1443885.05	геодезический метод	0.2	-
126	253369.84	1443883.10	геодезический метод	0.2	-
127	253394.65	1443854.21	геодезический метод	0.2	-
128	253385.70	1443856.95	геодезический метод	0.2	-
129	253385.36	1443855.02	геодезический метод	0.2	-
130	253384.44	1443854.37	геодезический метод	0.2	-
131	253386.02	1443852.14	геодезический метод	0.2	-
132	253398.66	1443848.27	геодезический метод	0.2	-
133	253398.09	1443832.89	геодезический метод	0.2	-
134	253400.34	1443832.80	геодезический метод	0.2	-
135	253400.80	1443833.14	геодезический метод	0.2	-
136	253401.12	1443832.71	геодезический метод	0.2	-
137	253402.59	1443832.72	геодезический метод	0.2	-
138	253403.02	1443844.54	геодезический метод	0.2	-
139	253421.60	1443823.36	геодезический метод	0.2	-
140	253447.27	1443795.62	геодезический метод	0.2	-
141	253448.52	1443775.33	геодезический метод	0.2	-
142	253452.52	1443775.57	геодезический метод	0.2	-
143	253451.55	1443791.13	геодезический метод	0.2	-
144	253484.43	1443756.83	геодезический метод	0.2	-
145	253497.87	1443714.77	геодезический метод	0.2	-
146	253506.07	1443686.12	геодезический метод	0.2	-
147	253502.90	1443682.75	геодезический метод	0.2	-
148	253504.29	1443681.90	геодезический метод	0.2	-
149	253504.55	1443681.21	геодезический метод	0.2	-
150	253506.19	1443679.67	геодезический метод	0.2	-
151	253507.53	1443681.10	геодезический метод	0.2	-
152	253518.98	1443642.27	геодезический метод	0.2	-
153	253527.74	1443607.30	геодезический метод	0.2	-
154	253510.66	1443616.69	геодезический метод	0.2	-
155	253508.74	1443613.19	геодезический метод	0.2	-
156	253529.12	1443601.97	геодезический метод	0.2	-
157	253540.58	1443567.56	геодезический метод	0.2	-
158	253555.82	1443525.78	геодезический метод	0.2	-
159	253585.53	1443498.38	геодезический метод	0.2	-
160	253581.76	1443456.45	геодезический метод	0.2	-
161	253571.88	1443445.60	геодезический метод	0.2	-
162	253572.15	1443442.56	геодезический метод	0.2	-
163	253573.81	1443441.04	геодезический метод	0.2	-
164	253580.96	1443448.89	геодезический метод	0.2	-
165	253578.78	1443428.59	геодезический метод	0.2	-
166	253572.51	1443426.12	геодезический метод	0.2	-
167	253570.11	1443426.56	геодезический метод	0.2	-
168	253569.22	1443421.43	геодезический метод	0.2	-
1	253574.11	1443420.69	геодезический метод	0.2	-