


Схема расположения границ публичного сервитута для размещения (эксплуатации) объекта электросетевого хозяйства ВЛ-0,4 кВ от КТП № 320

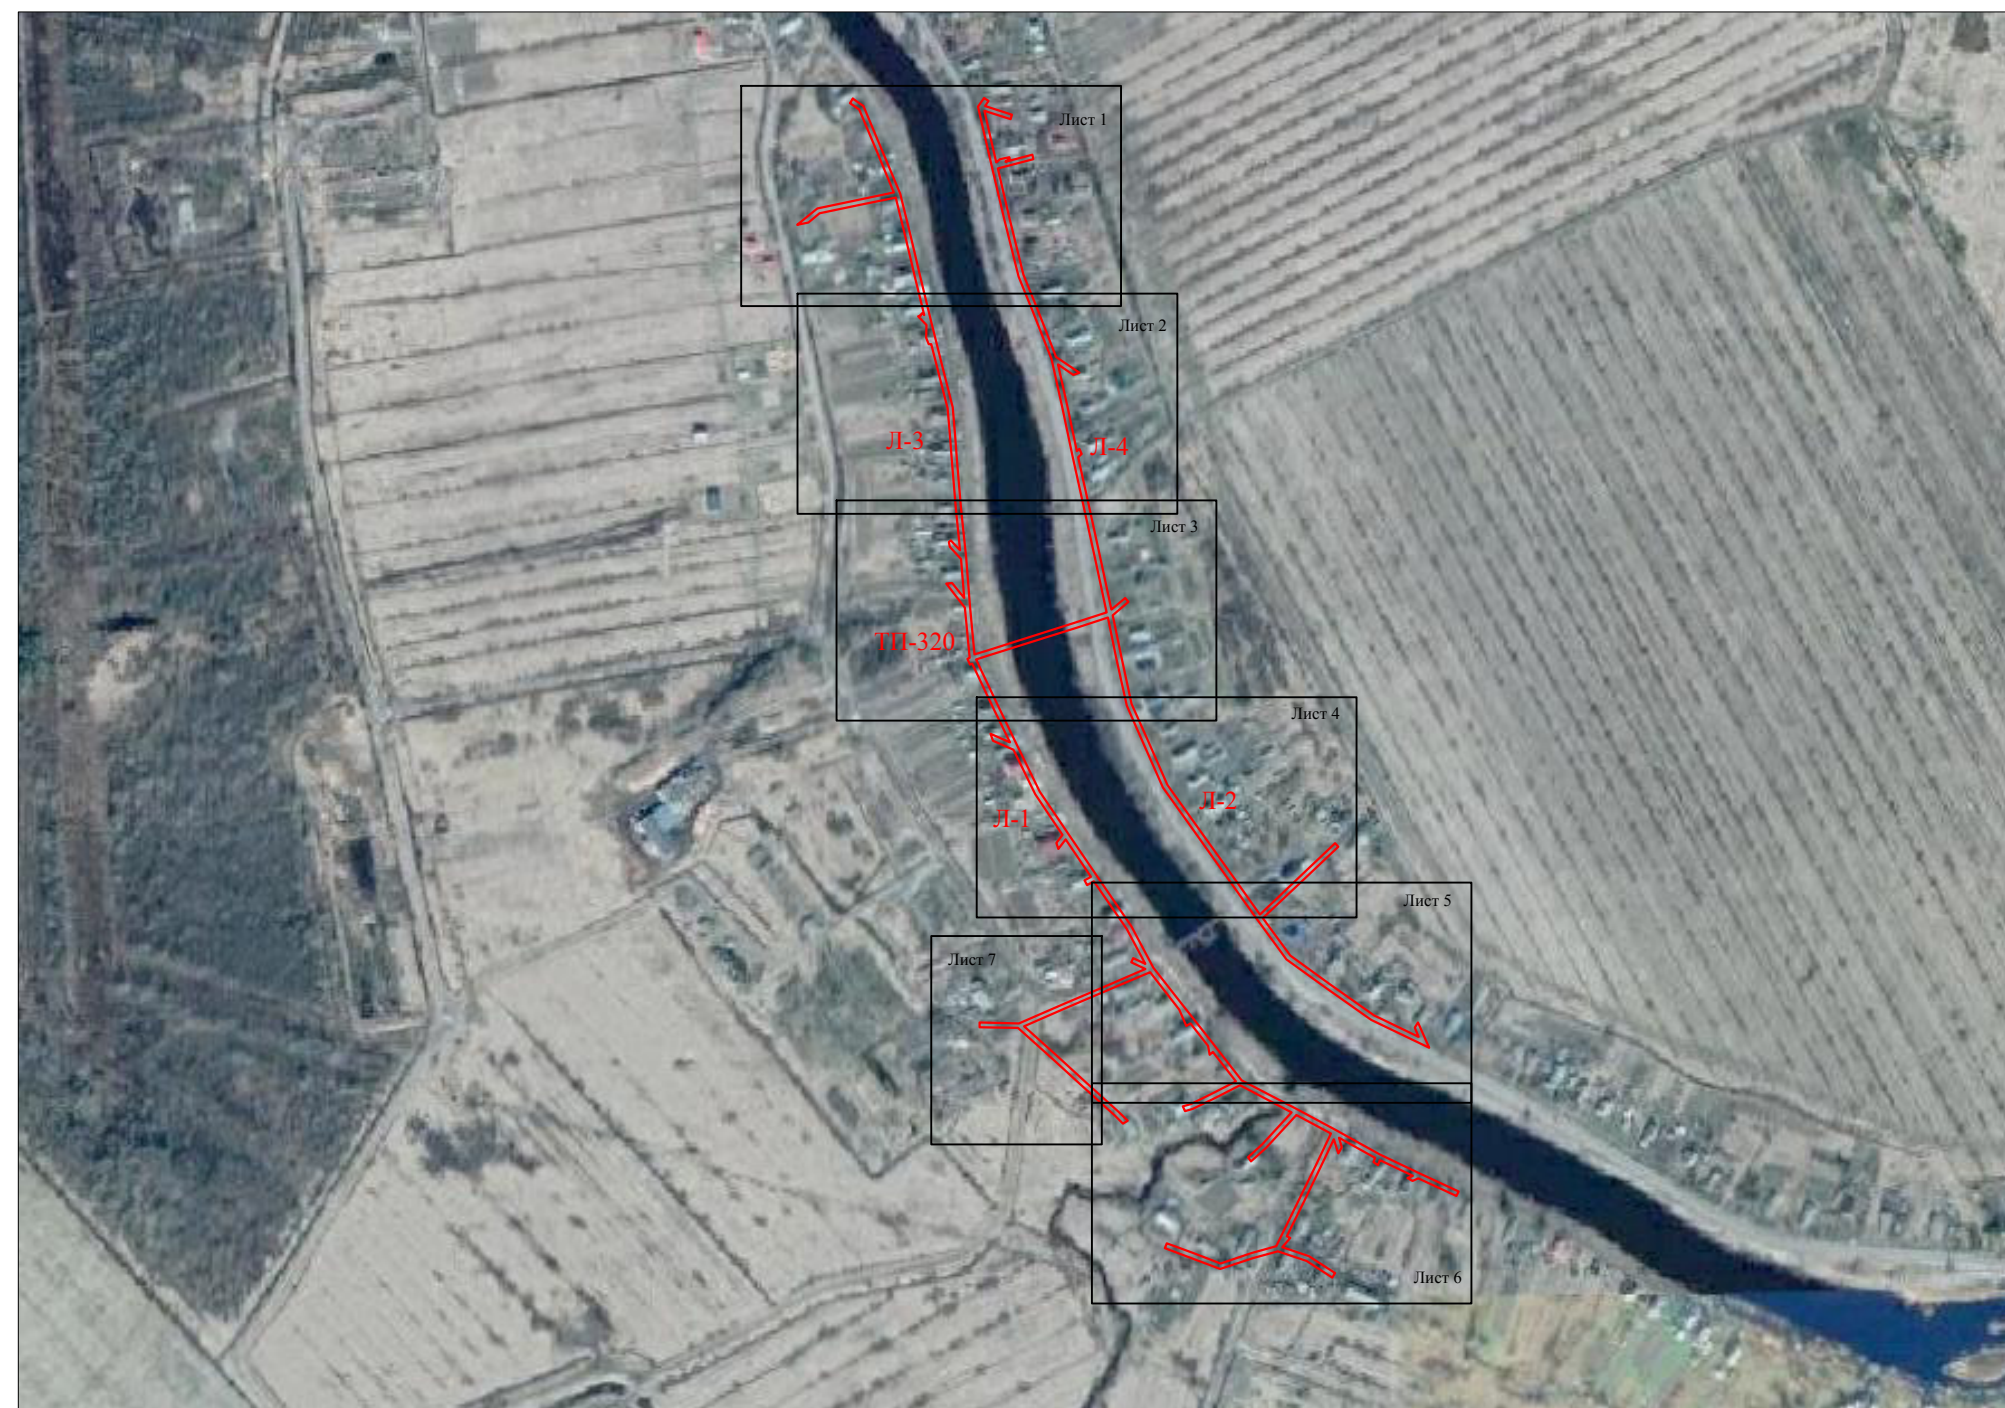


Условные обозначения:

— - проектные границы публичного сервитута

Схема расположения границ публичного сервитута для размещения (эксплуатации) объекта электросетевого хозяйства ВЛ-0,4 кВ от КТП № 320

Лист 1

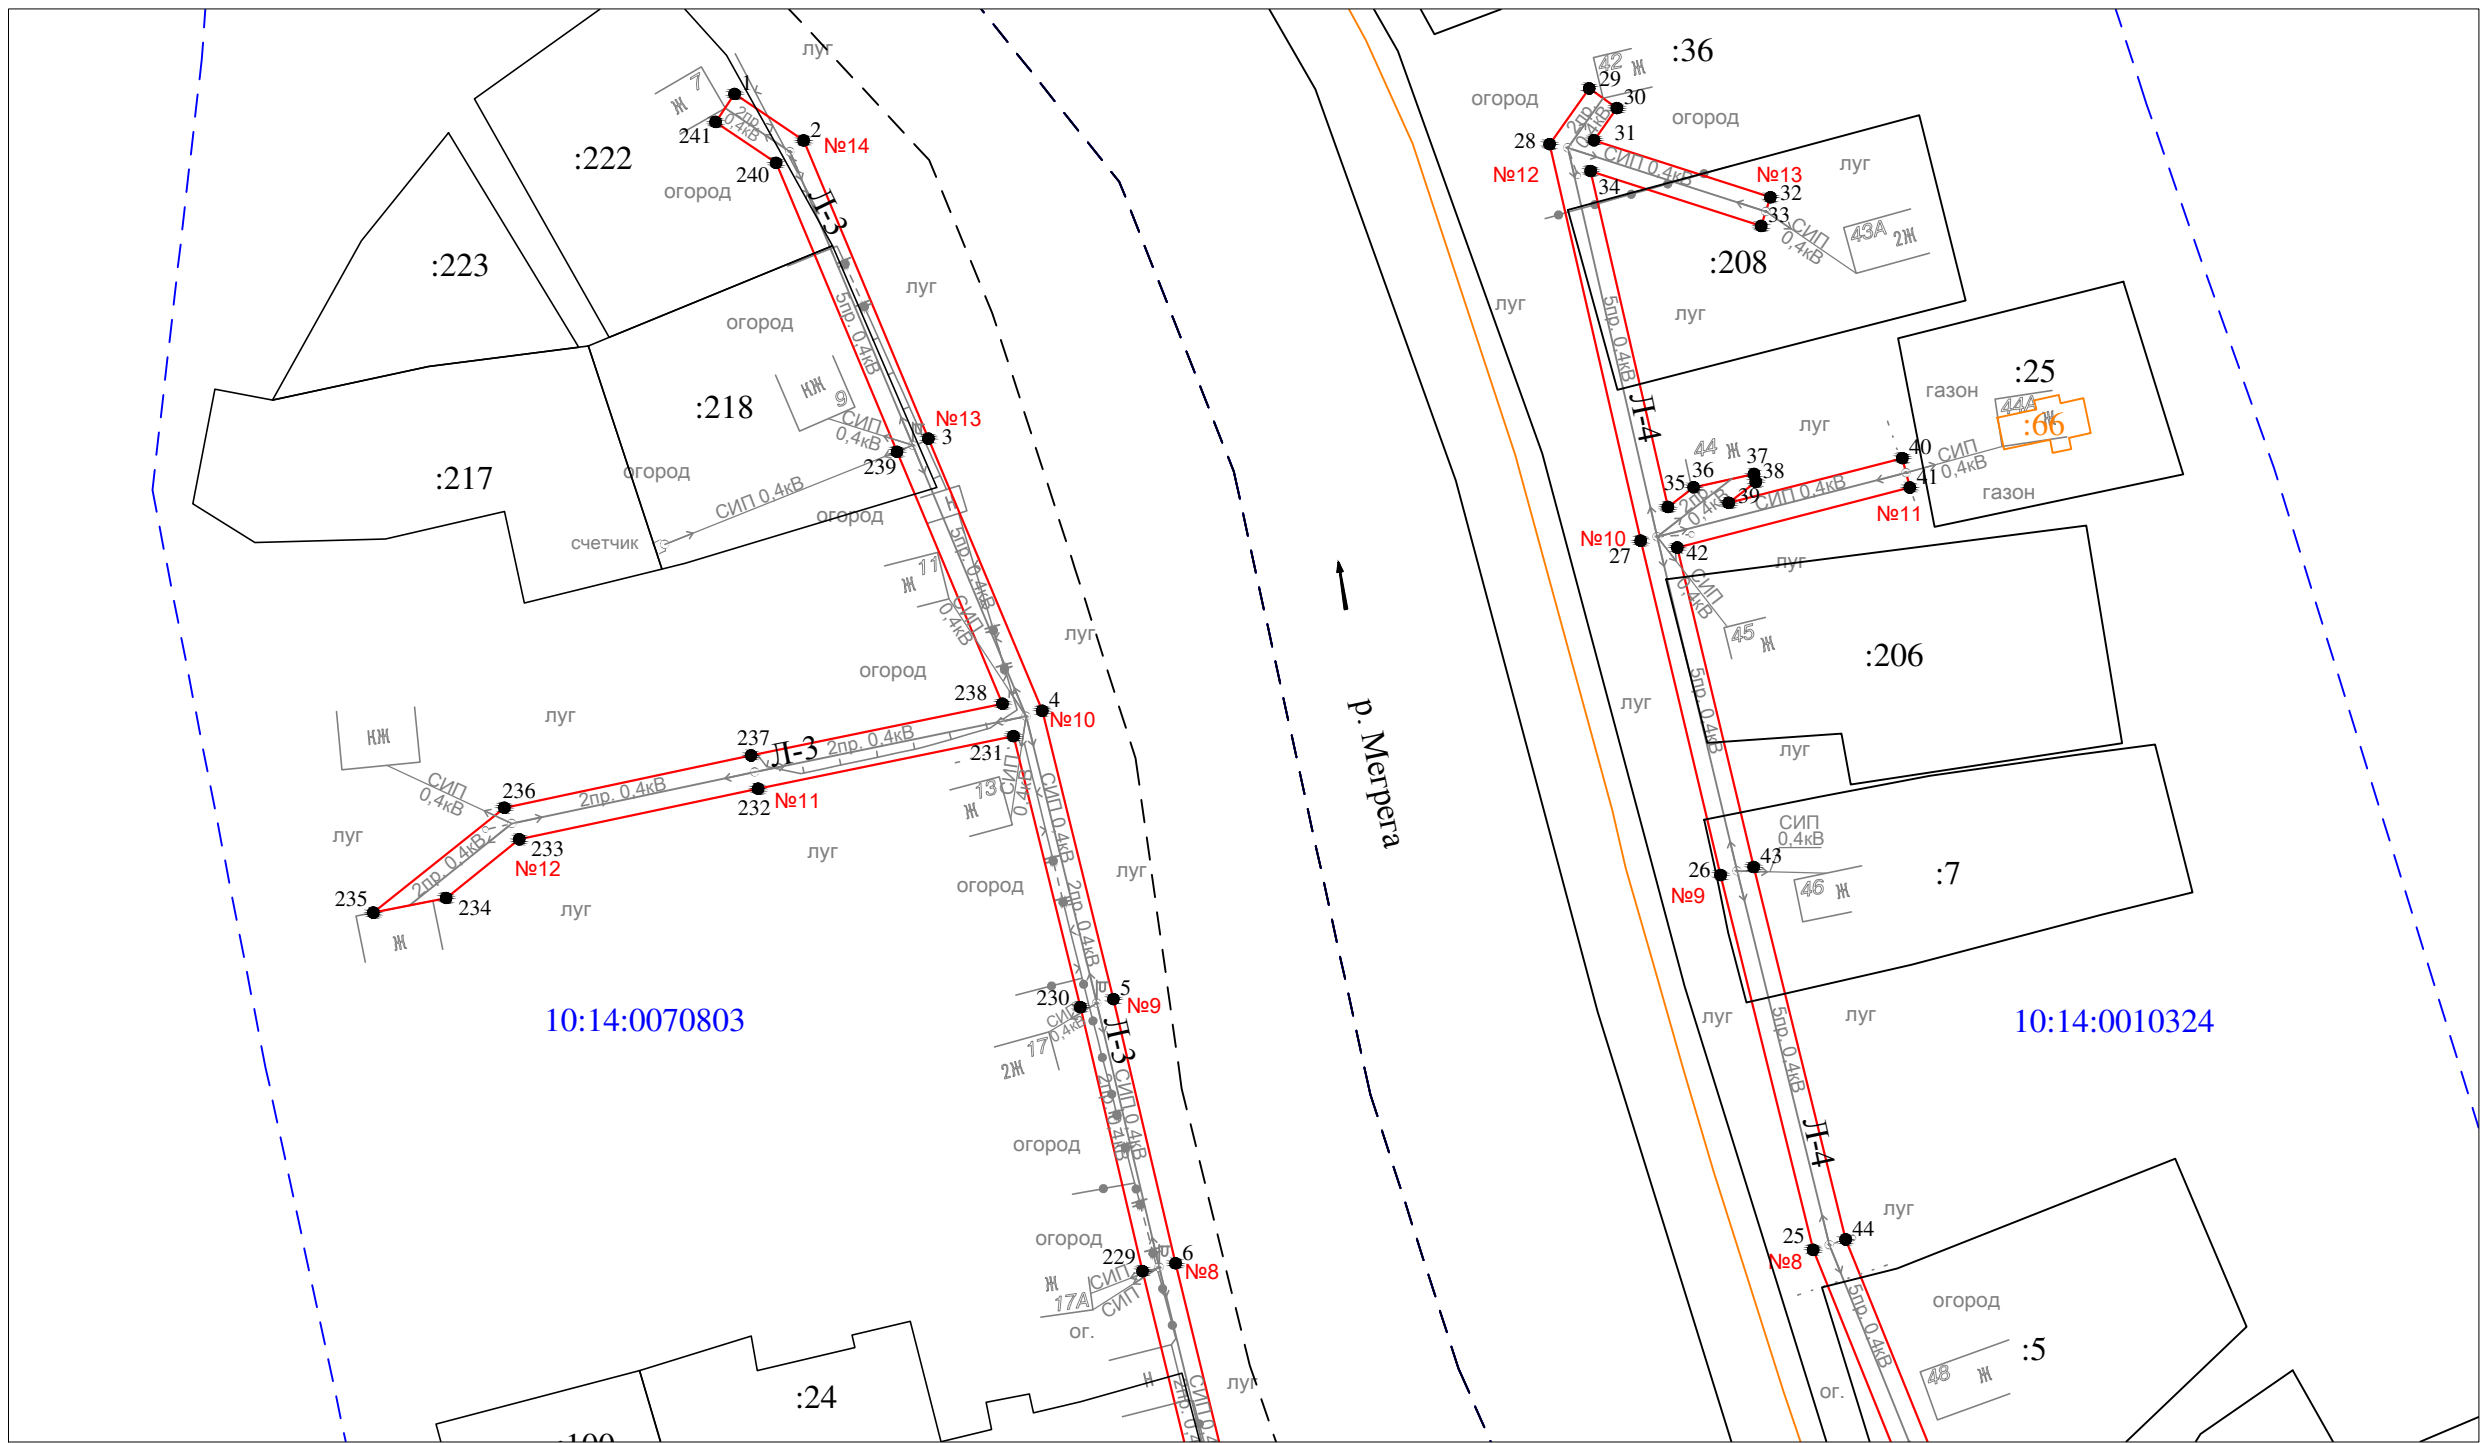


- Условные обозначения:
- проектные границы публичного сервитута
 - 1 ● - обозначение характерной точки границы
 - №1 - номер опоры
 - - - граница кадастрового квартала
 - границы земельного участка, данные ЕГРН
 - ОКС, данные ЕГРН
 - - - граница зоны с особыми условиями использования территории, данные ЕГРН
 - - - граница населенного пункта, данные ЕГРН, ГП
 - 10:14:0050117 - номер кадастрового квартала
 - :6 - обозначение земельного участка

Масштаб 1 : 1000

Схема расположения границ публичного сервитута для размещения (эксплуатации) объекта электросетевого хозяйства ВЛ-0,4 кВ от КТП № 320

Лист 2

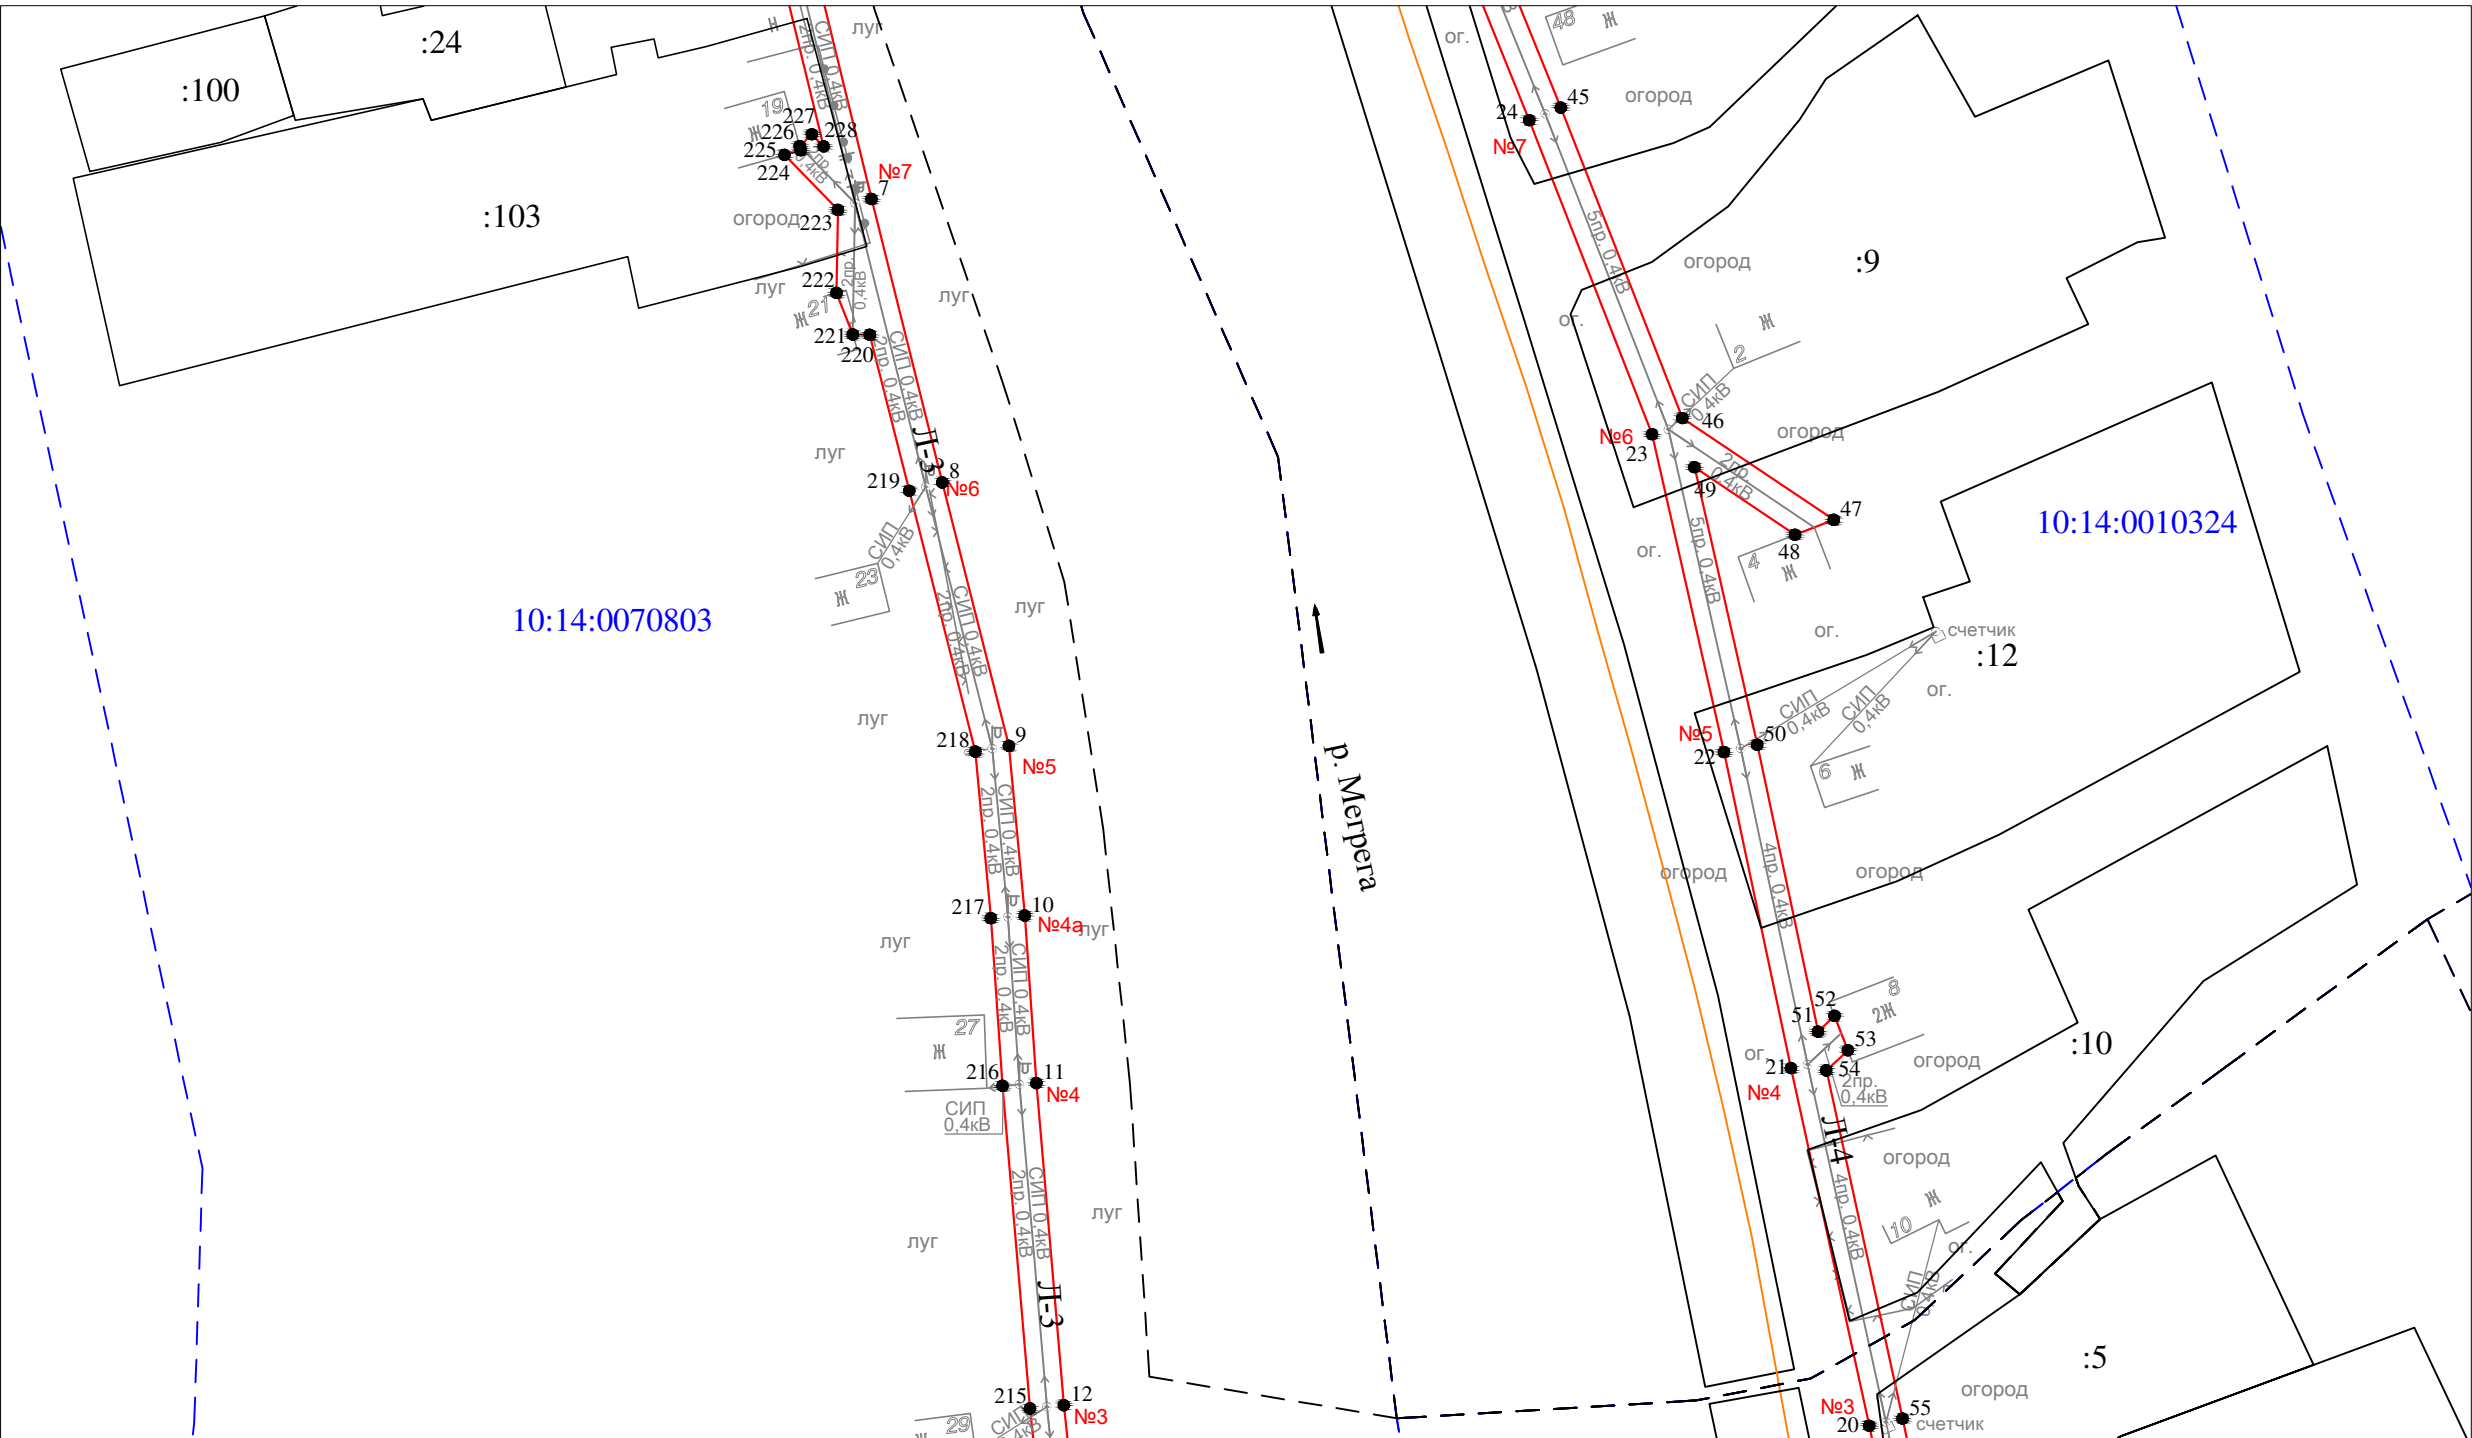


- Условные обозначения:
- - проектные границы публичного сервитута
 - 1 ● - обозначение характерной точки границы
 - №1 - номер опоры
 - - - - - граница кадастрового квартала
 - - - - - границы земельного участка, данные ЕГРН
 - - - - - ОКС, данные ЕГРН
 - - - - - граница зоны с особыми условиями использования территории, данные ЕГРН
 - - - - - граница населенного пункта, данные ЕГРН, ГП
 - 10:14:0050117 - номер кадастрового квартала
 - :6 - обозначение земельного участка

Масштаб 1 : 1000

Схема расположения границ публичного сервитута для размещения (эксплуатации) объекта электросетевого хозяйства ВЛ-0,4 кВ от КТП № 320

Лист 3

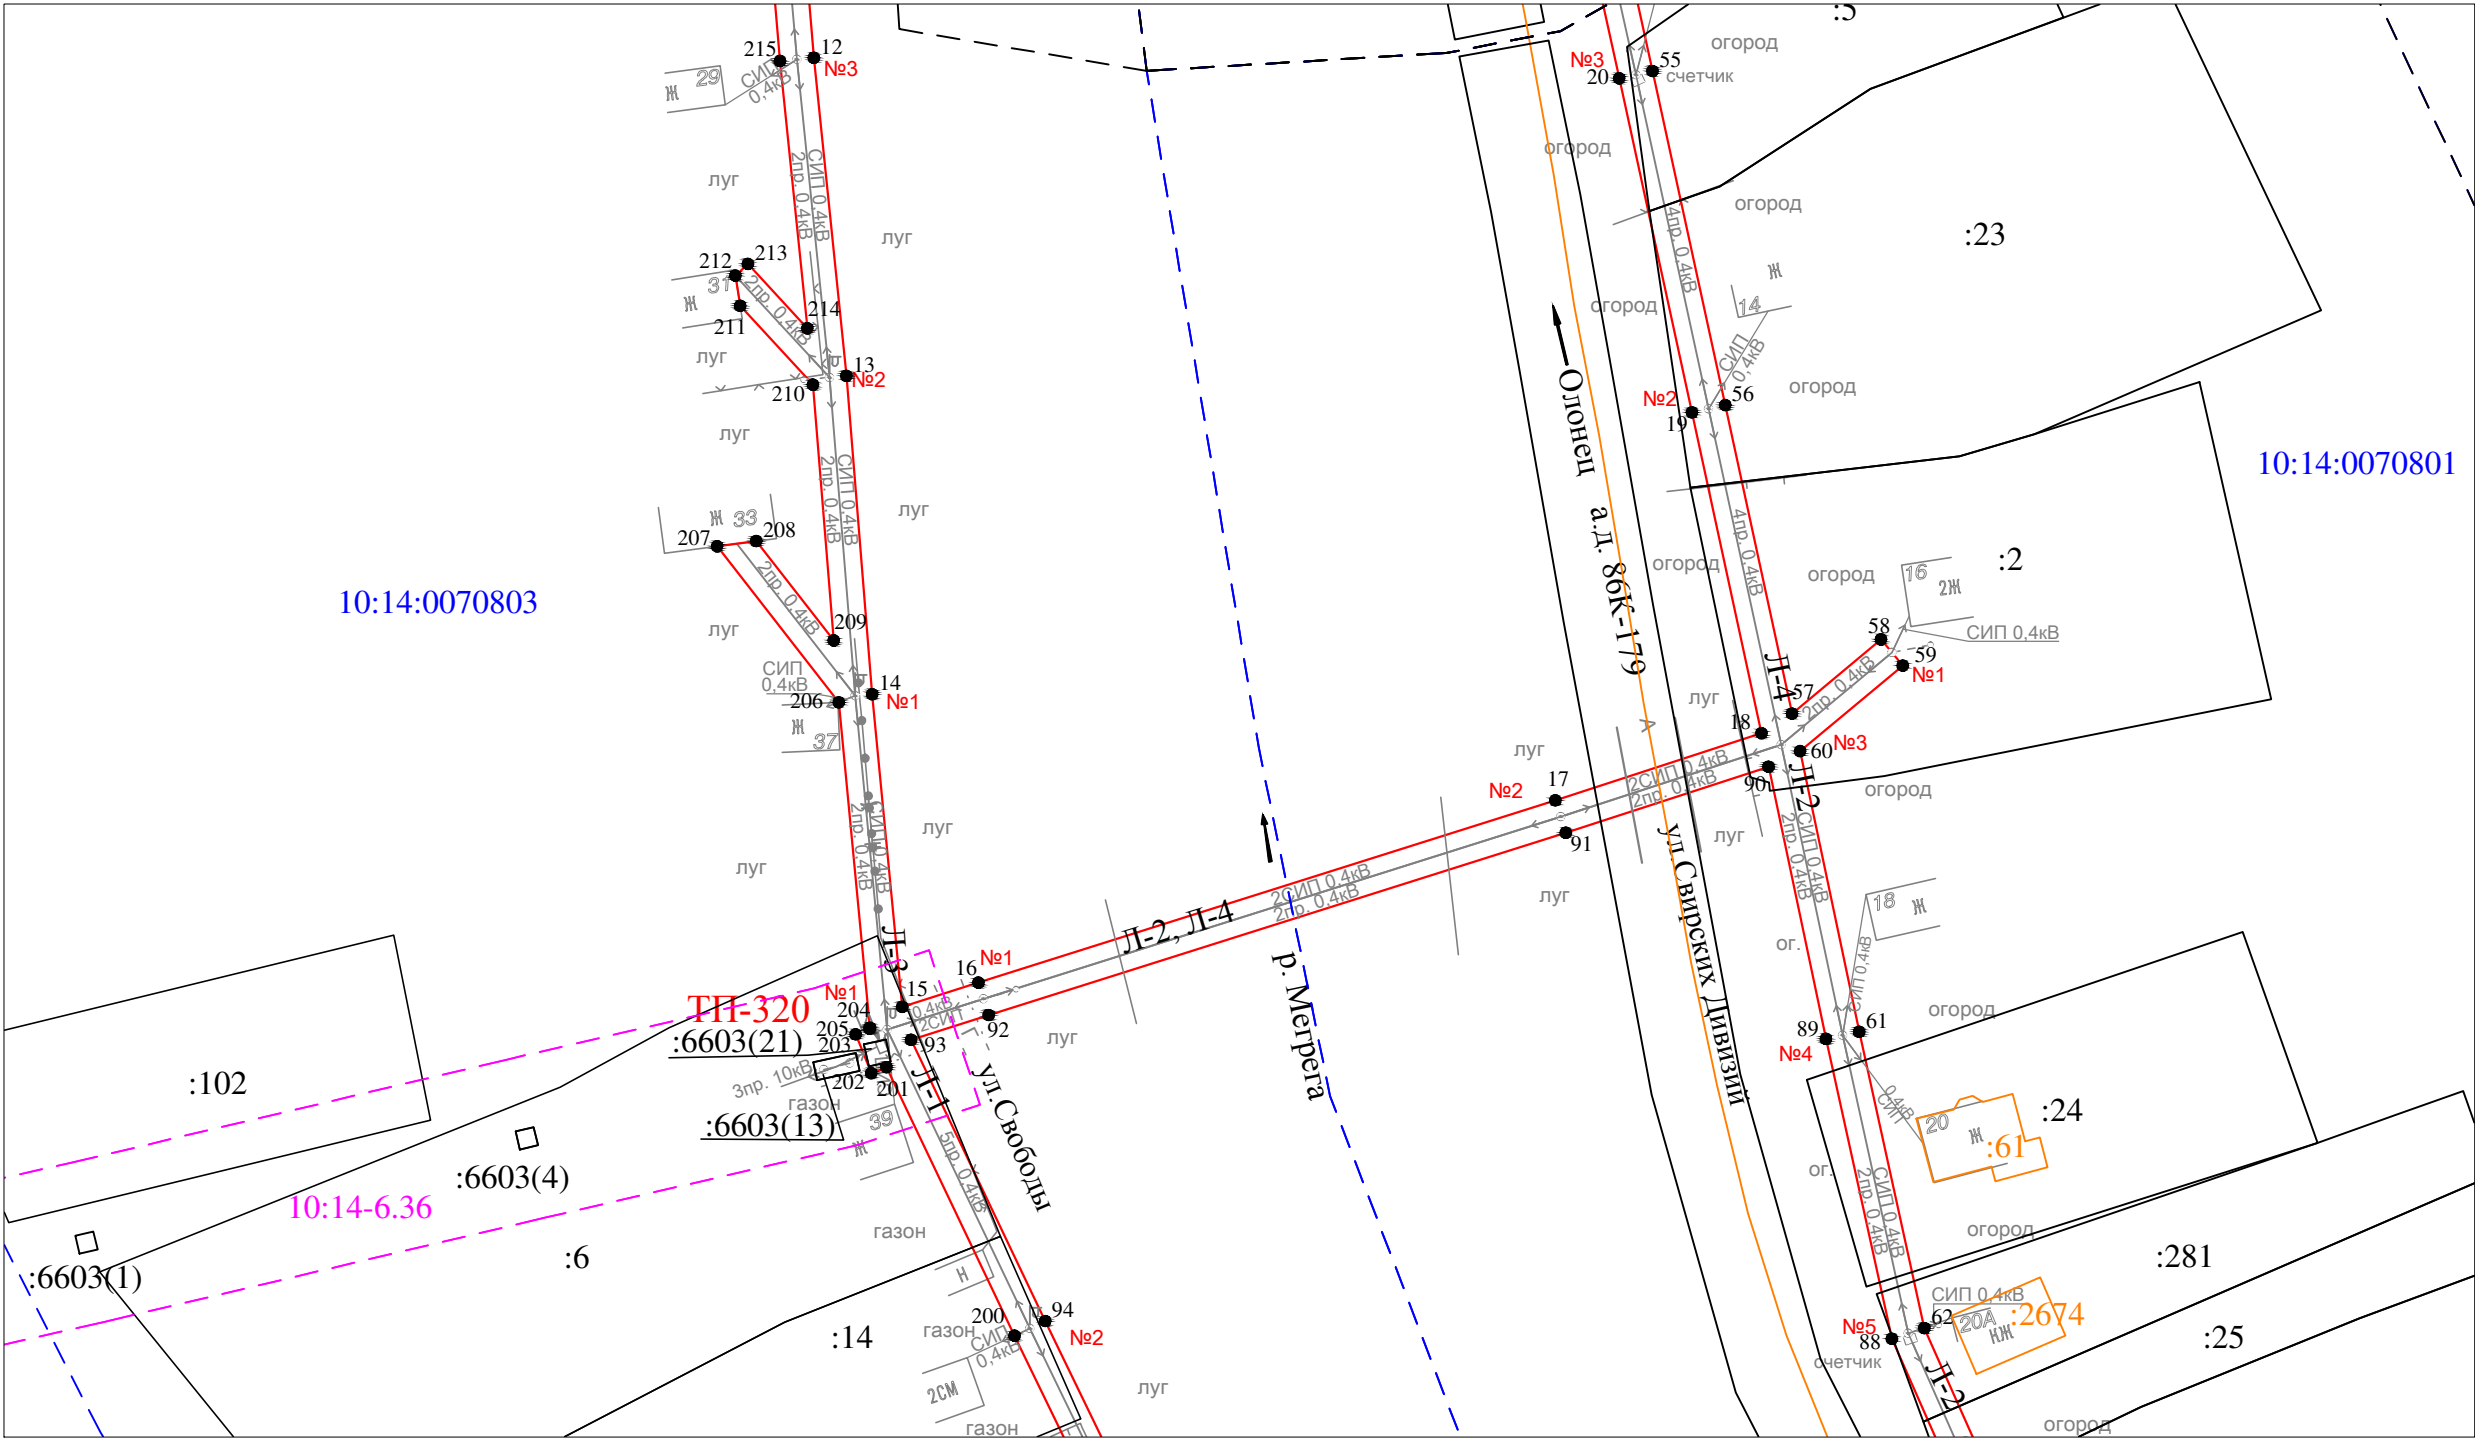


Условные обозначения:

- - проектные границы публичного сервитута
- 1 ● - обозначение характерной точки границы
- №1 - номер опоры
- - - - - граница кадастрового квартала
- - - - - границы земельного участка, данные ЕГРН
- - - - - ОКС, данные ЕГРН
- - - - - граница зоны с особыми условиями использования территории, данные ЕГРН
- - - - - граница населенного пункта, данные ЕГРН, ГП
- 10:14:0050117 - номер кадастрового квартала
- :6 - обозначение земельного участка

Масштаб 1 : 1000

Схема расположения границ публичного сервитута для размещения (эксплуатации) объекта электросетевого хозяйства ВЛ-0,4 кВ от КТП № 320

Лист 4

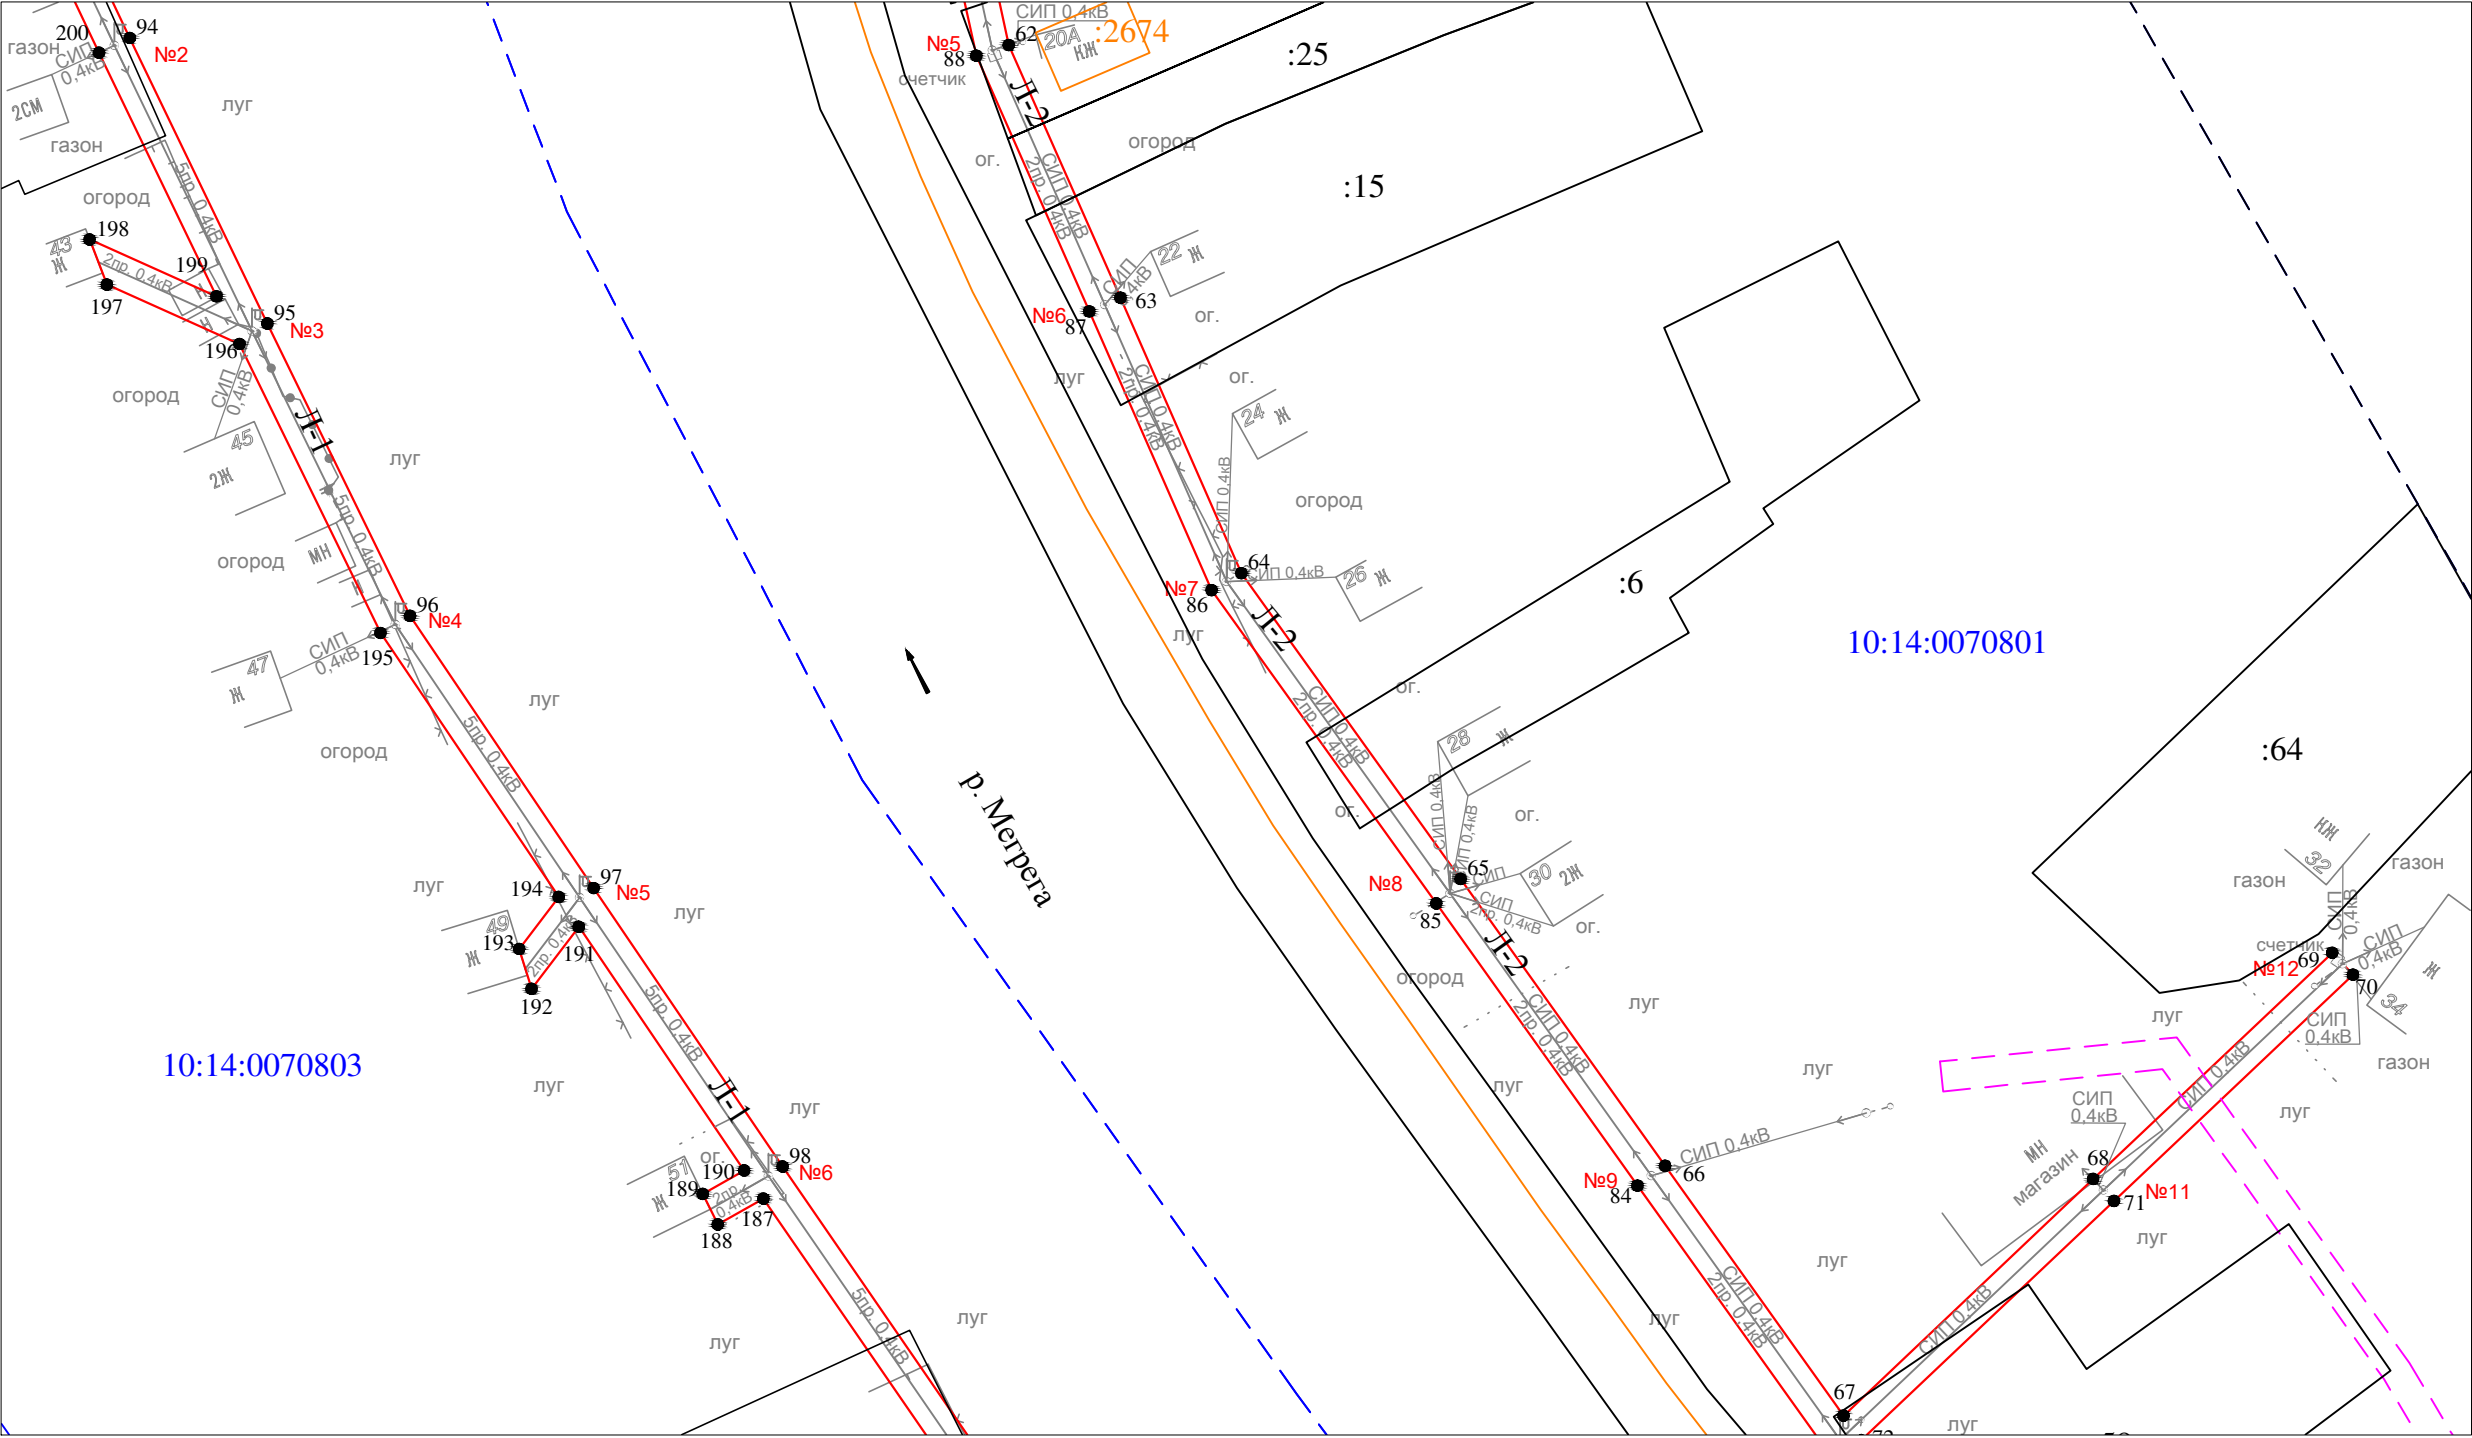


- Условные обозначения:
- проектные границы публичного сервитута
 - 1 ● - обозначение характерной точки границы
 - №1 - номер опоры
 - - - граница кадастрового квартала
 - границы земельного участка, данные ЕГРН
 - ОКС, данные ЕГРН
 - - - граница зоны с особыми условиями использования территории, данные ЕГРН
 - - - граница населенного пункта, данные ЕГРН, ГП
 - 10:14:0050117 - номер кадастрового квартала
 - :6 - обозначение земельного участка

Масштаб 1 : 1000

Схема расположения границ публичного сервитута для размещения (эксплуатации) объекта электросетевого хозяйства ВЛ-0,4 кВ от КТП № 320

Лист 5

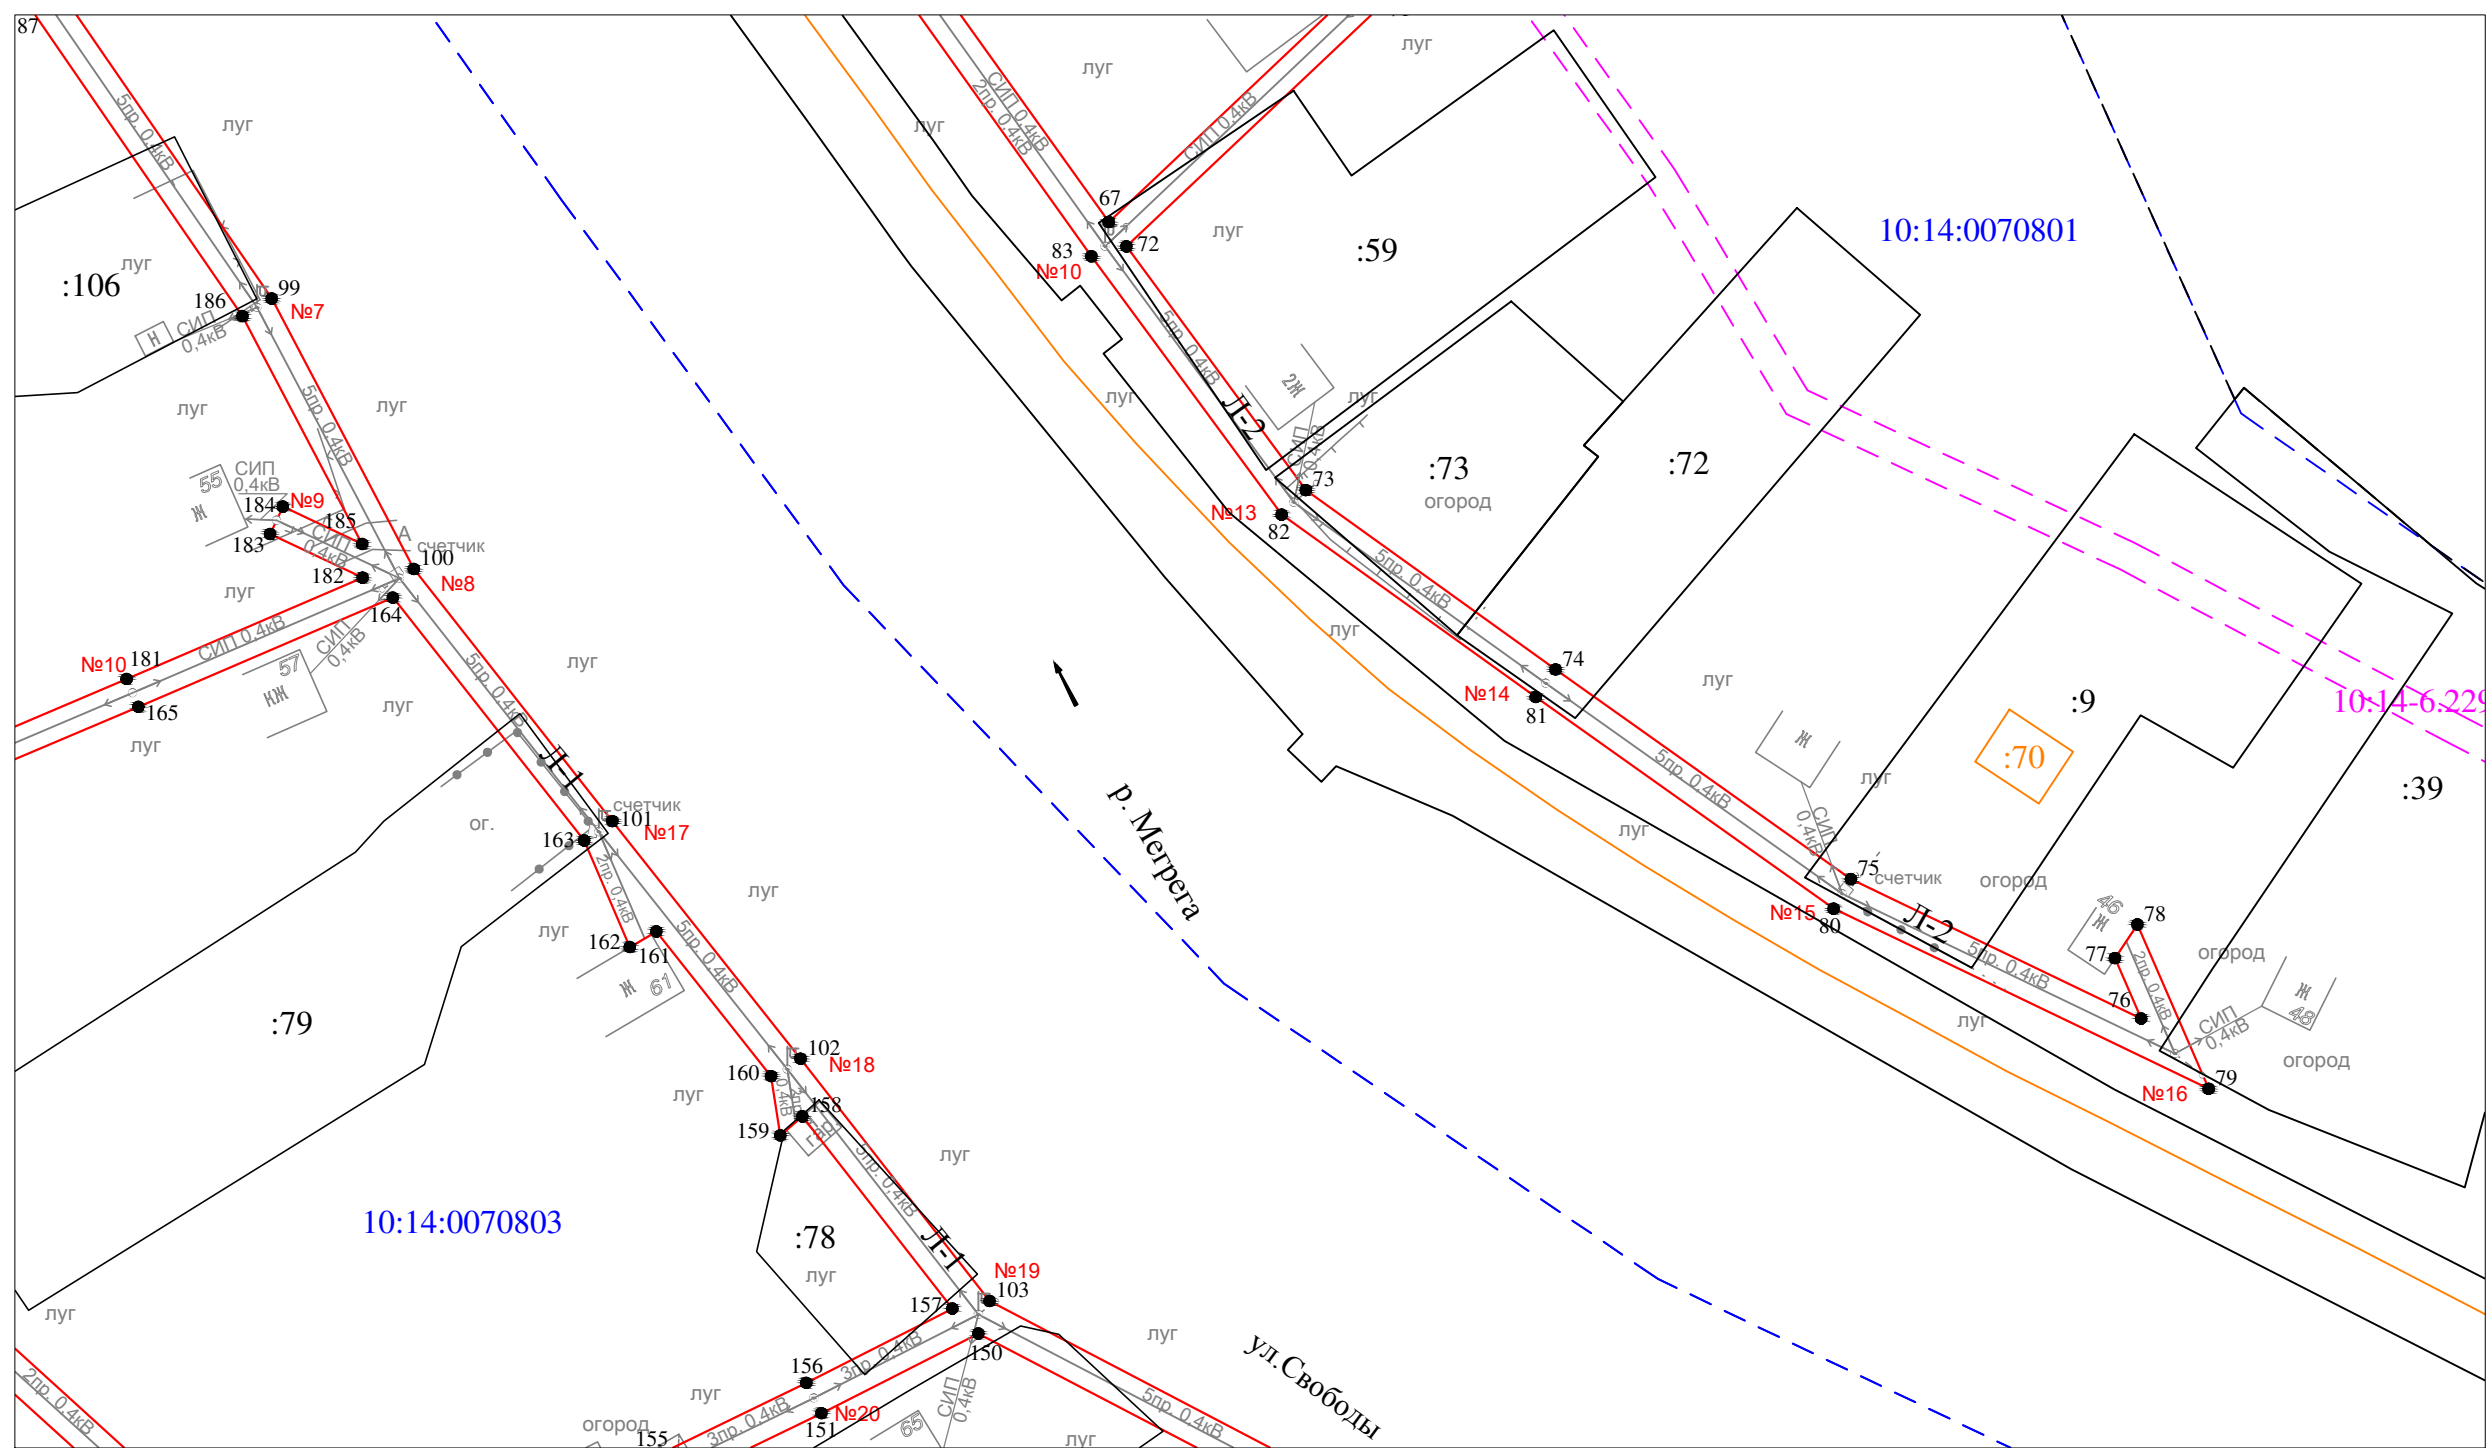


Масштаб 1 : 1000

- Условные обозначения:
- проектные границы публичного сервитута
 - 1 ● - обозначение характерной точки границы
 - №1 - номер опоры
 - - - граница кадастрового квартала
 - границы земельного участка, данные ЕГРН
 - ОКС, данные ЕГРН
 - - - граница зоны с особыми условиями использования территории, данные ЕГРН
 - - - граница населенного пункта, данные ЕГРН, ГП
 - 10:14:0050117 - номер кадастрового квартала
 - :6 - обозначение земельного участка

Схема расположения границ публичного сервитута для размещения (эксплуатации) объекта электросетевого хозяйства ВЛ-0,4 кВ от КТП № 320

Лист 6

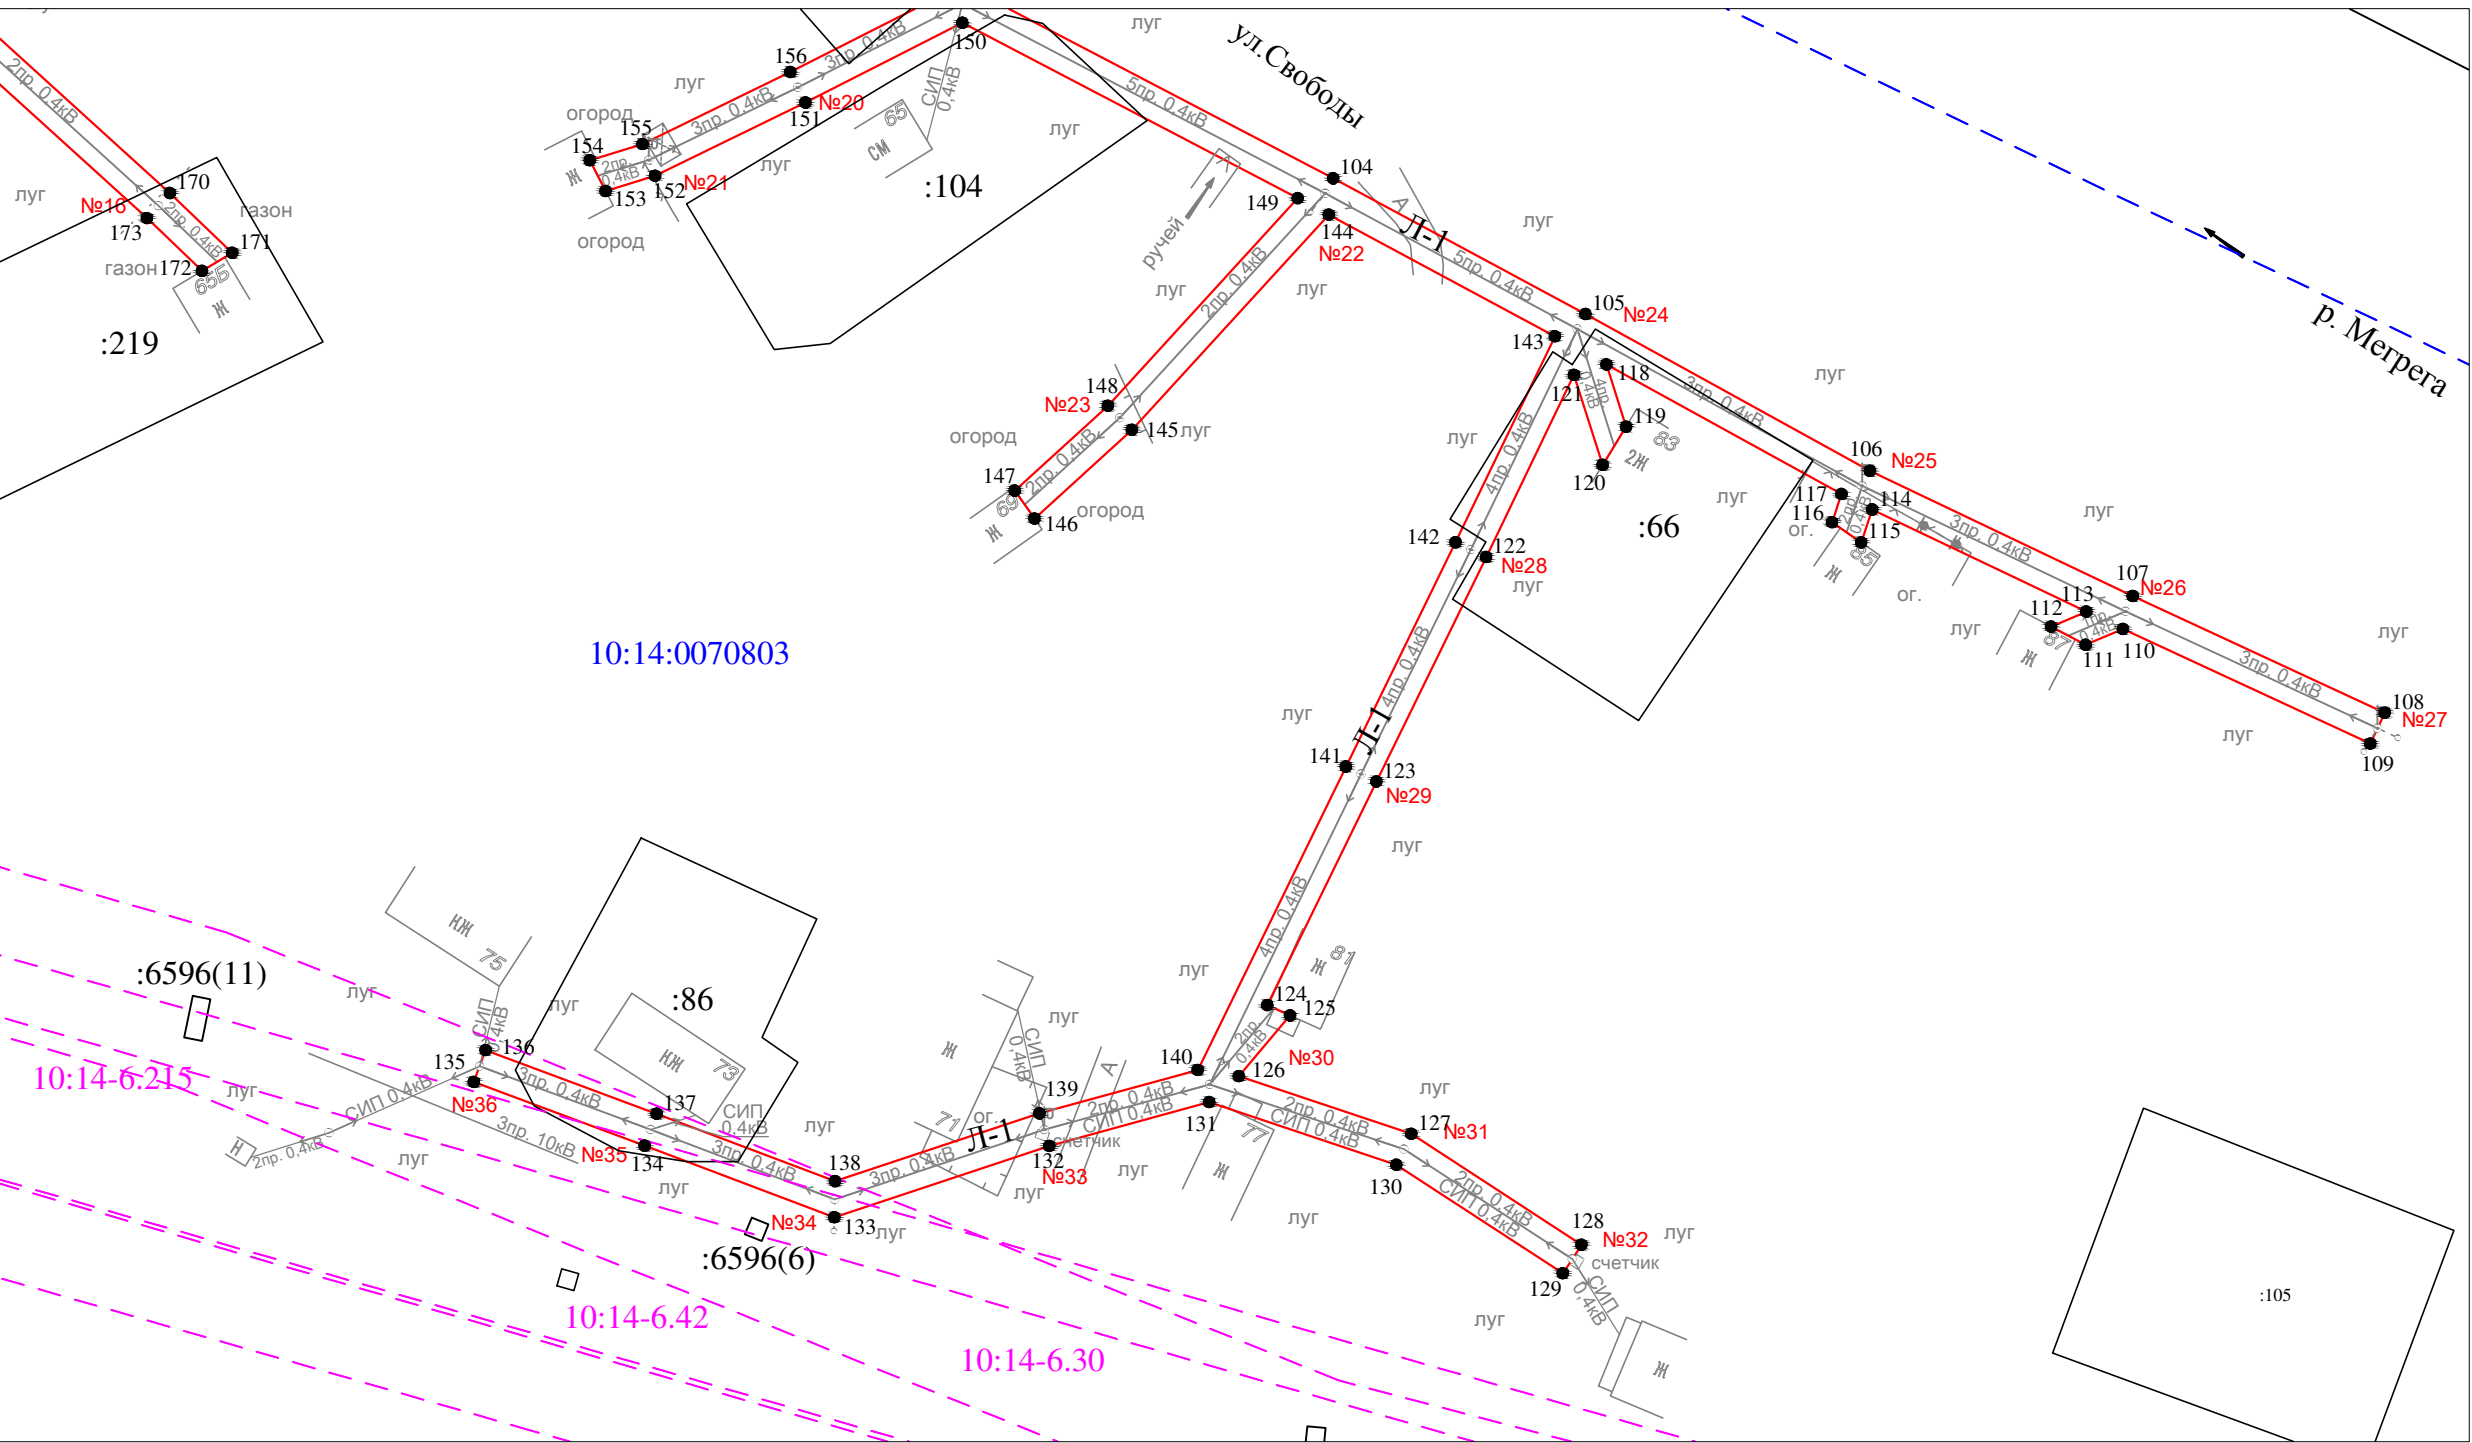


Масштаб 1 : 1000

- Условные обозначения:
- проектные границы публичного сервитута
 - 1 ● - обозначение характерной точки границы
 - №1 - номер опоры
 - - - граница кадастрового квартала
 - границы земельного участка, данные ЕГРН
 - ОКС, данные ЕГРН
 - - - граница зоны с особыми условиями использования территории, данные ЕГРН
 - - - граница населенного пункта, данные ЕГРН, ГП
 - 10:14:0050117 - номер кадастрового квартала
 - :6 - обозначение земельного участка

Схема расположения границ публичного сервитута для размещения (эксплуатации) объекта электросетевого хозяйства ВЛ-0,4 кВ от КТП № 320

Лист 7

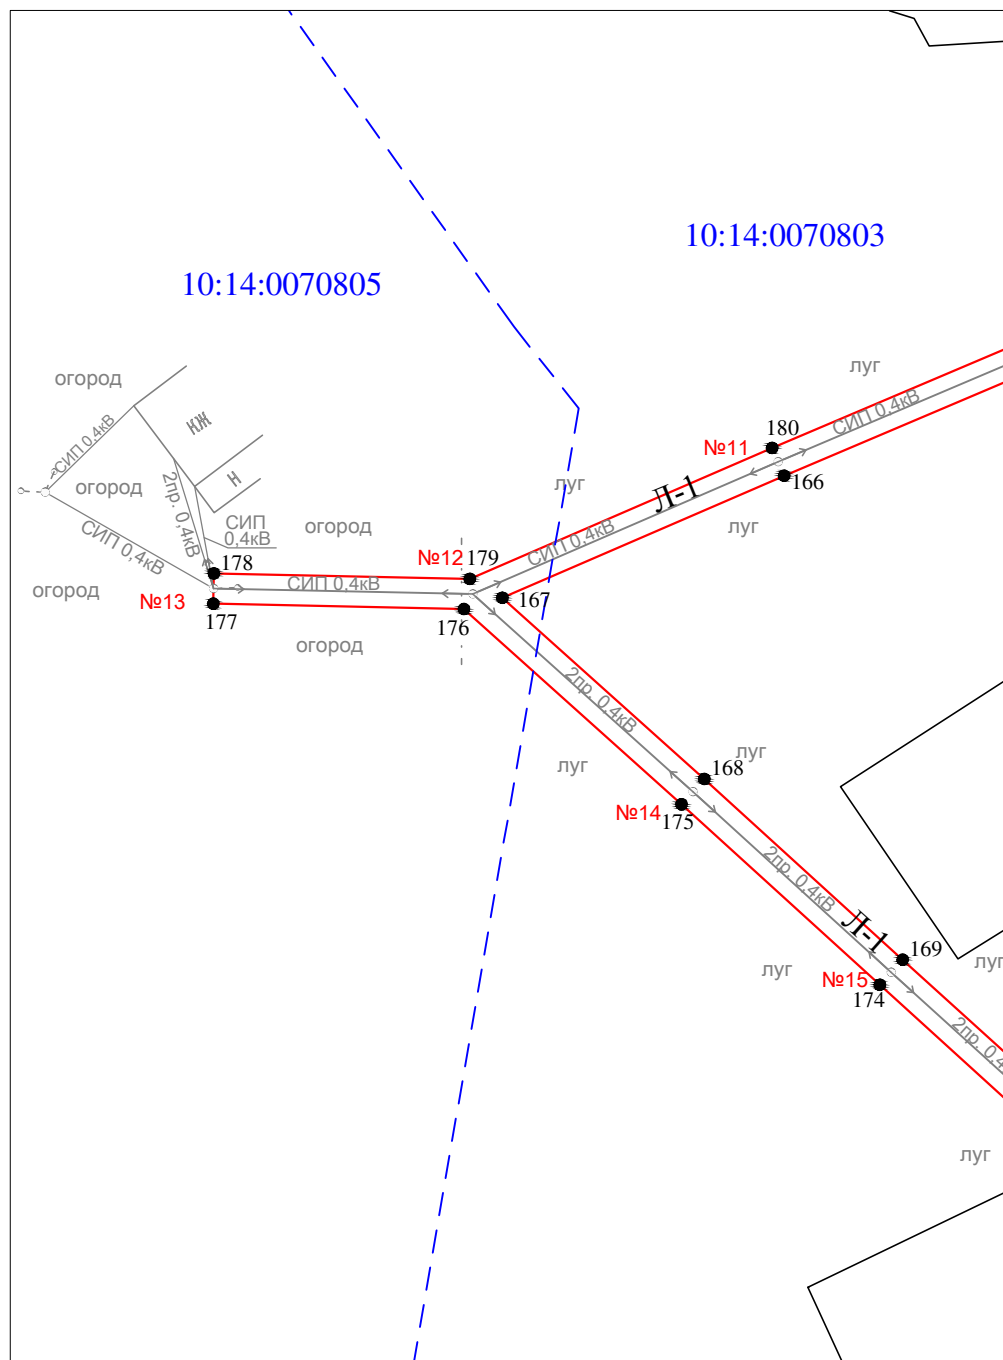

Масштаб 1 : 1000

Условные обозначения:

- проектные границы публичного сервитута
- 1 ● - обозначение характерной точки границы
- №1 - номер опоры
- — — — — граница кадастрового квартала
- — — — — границы земельного участка, данные ЕГРН
- — — — — ОКС, данные ЕГРН
- — — — — граница зоны с особыми условиями использования территории, данные ЕГРН
- — — — — граница населенного пункта, данные ЕГРН, ГП
- 10:14:0050117 - номер кадастрового квартала
- :6 - обозначение земельного участка

Раздел 2

Сведения о местоположении границ объекта

1. Система координат: МСК-10 зона 1

2. Сведения о характерных точках границ объекта

Обозначение характерных точек границ	Координаты, м		Метод определения координат характерной точки	Средняя квадратическая погрешность положения характерной точки (M _t), м	Описание обозначени я точки на местности (при наличии)
	X	Y			
1	2	3	4	5	6
1	251174.03	1451005.85	геодезический метод	0.2	-
2	251167.87	1451014.98	геодезический метод	0.2	-
3	251128.44	1451031.49	геодезический метод	0.2	-
4	251092.45	1451046.55	геодезический метод	0.2	-
5	251054.32	1451055.96	геодезический метод	0.2	-
6	251019.38	1451064.19	геодезический метод	0.2	-
7	250980.95	1451073.56	геодезический метод	0.2	-
8	250943.47	1451082.92	геодезический метод	0.2	-
9	250908.64	1451091.74	геодезический метод	0.2	-
10	250886.20	1451093.83	геодезический метод	0.2	-
11	250864.03	1451095.37	геодезический метод	0.2	-
12	250821.44	1451099.01	геодезический метод	0.2	-
13	250779.38	1451103.31	геодезический метод	0.2	-
14	250737.27	1451106.73	геодезический метод	0.2	-
15	250695.93	1451110.69	геодезический метод	0.2	-
16	250699.14	1451120.78	геодезический метод	0.2	-
17	250723.24	1451197.09	геодезический метод	0.2	-
18	250732.12	1451224.35	геодезический метод	0.2	-
19	250774.55	1451215.16	геодезический метод	0.2	-
20	250818.72	1451205.53	геодезический метод	0.2	-
21	250866.02	1451195.18	геодезический метод	0.2	-
22	250907.81	1451186.32	геодезический метод	0.2	-
23	250949.84	1451176.81	геодезический метод	0.2	-
24	250991.37	1451160.56	геодезический метод	0.2	-
25	251021.17	1451148.52	геодезический метод	0.2	-
26	251070.73	1451136.27	геодезический метод	0.2	-
27	251114.95	1451125.71	геодезический метод	0.2	-
28	251167.38	1451113.66	геодезический метод	0.2	-
29	251174.75	1451118.90	геодезический метод	0.2	-
30	251172.15	1451122.56	геодезический метод	0.2	-
31	251167.89	1451119.54	геодезический метод	0.2	-
32	251160.36	1451142.87	геодезический метод	0.2	-
33	251156.56	1451141.65	геодезический метод	0.2	-
34	251163.83	1451119.09	геодезический метод	0.2	-
35	251119.40	1451129.30	геодезический метод	0.2	-
36	251122.00	1451132.71	геодезический метод	0.2	-
37	251123.76	1451140.70	геодезический метод	0.2	-
38	251122.73	1451140.93	геодезический метод	0.2	-
39	251119.95	1451137.35	геодезический метод	0.2	-
40	251125.86	1451160.32	геодезический метод	0.2	-
41	251121.98	1451161.32	геодезический метод	0.2	-
42	251114.04	1451130.55	геодезический метод	0.2	-
43	251071.79	1451140.65	геодезический метод	0.2	-
44	251022.55	1451152.82	геодезический метод	0.2	-
45	250993.03	1451164.74	геодезический метод	0.2	-
46	250951.98	1451180.81	геодезический метод	0.2	-
47	250938.53	1451200.83	геодезический метод	0.2	-
48	250936.55	1451195.71	геодезический метод	0.2	-
49	250945.48	1451182.41	геодезический метод	0.2	-
50	250908.77	1451190.72	геодезический метод	0.2	-
51	250870.85	1451198.76	геодезический метод	0.2	-
52	250872.94	1451200.94	геодезический метод	0.2	-

Раздел 2

Сведения о местоположении границ объекта

1. Система координат: МСК-10 зона 1

2. Сведения о характерных точках границ объекта

53	250868.38	1451202.71	геодезический метод	0.2	-
54	250865.72	1451199.85	геодезический метод	0.2	-
55	250819.68	1451209.93	геодезический метод	0.2	-
56	250775.51	1451219.56	геодезический метод	0.2	-
57	250734.72	1451228.39	геодезический метод	0.2	-
58	250744.53	1451240.16	геодезический метод	0.2	-
59	250741.07	1451243.04	геодезический метод	0.2	-
60	250729.75	1451229.46	геодезический метод	0.2	-
61	250692.64	1451237.27	геодезический метод	0.2	-
62	250653.45	1451245.90	геодезический метод	0.2	-
63	250620.05	1451260.67	геодезический метод	0.2	-
64	250583.61	1451276.67	геодезический метод	0.2	-
65	250543.18	1451305.67	геодезический метод	0.2	-
66	250505.25	1451332.72	геодезический метод	0.2	-
67	250472.21	1451356.33	геодезический метод	0.2	-
68	250503.50	1451389.34	геодезический метод	0.2	-
69	250533.42	1451420.97	геодезический метод	0.2	-
70	250530.52	1451423.71	геодезический метод	0.2	-
71	250500.60	1451392.10	геодезический метод	0.2	-
72	250468.98	1451358.67	геодезический метод	0.2	-
73	250436.75	1451382.41	геодезический метод	0.2	-
74	250413.04	1451415.44	геодезический метод	0.2	-
75	250385.30	1451454.52	геодезический метод	0.2	-
76	250366.87	1451492.91	геодезический метод	0.2	-
77	250374.86	1451489.44	геодезический метод	0.2	-
78	250379.31	1451492.41	геодезический метод	0.2	-
79	250357.59	1451501.83	геодезический метод	0.2	-
80	250381.40	1451452.22	геодезический метод	0.2	-
81	250409.38	1451412.82	геодезический метод	0.2	-
82	250433.51	1451379.21	геодезический метод	0.2	-
83	250467.68	1451354.04	геодезический метод	0.2	-
84	250502.63	1451329.06	геодезический метод	0.2	-
85	250539.95	1451302.45	геодезический метод	0.2	-
86	250581.37	1451272.73	геодезический метод	0.2	-
87	250618.23	1451256.55	геодезический метод	0.2	-
88	250652.05	1451241.60	геодезический метод	0.2	-
89	250691.70	1451232.87	геодезический метод	0.2	-
90	250727.69	1451225.29	геодезический метод	0.2	-
91	250718.96	1451198.47	геодезический метод	0.2	-
92	250694.86	1451122.14	геодезический метод	0.2	-
93	250691.58	1451111.86	геодезический метод	0.2	-
94	250654.39	1451129.62	геодезический метод	0.2	-
95	250616.63	1451147.82	геодезический метод	0.2	-
96	250577.97	1451166.69	геодезический метод	0.2	-
97	250541.97	1451190.99	геодезический метод	0.2	-
98	250505.15	1451215.98	геодезический метод	0.2	-
99	250462.09	1451245.60	геодезический метод	0.2	-
100	250426.32	1451264.40	геодезический метод	0.2	-
101	250392.98	1451290.67	геодезический метод	0.2	-
102	250361.57	1451315.57	геодезический метод	0.2	-
103	250329.52	1451340.57	геодезический метод	0.2	-
104	250304.64	1451388.14	геодезический метод	0.2	-
105	250286.70	1451421.51	геодезический метод	0.2	-
106	250265.97	1451459.14	геодезический метод	0.2	-
107	250249.42	1451493.91	геодезический метод	0.2	-
108	250233.98	1451527.23	геодезический метод	0.2	-
109	250229.90	1451525.33	геодезический метод	0.2	-
110	250245.06	1451492.60	геодезический метод	0.2	-
111	250242.97	1451487.68	геодезический метод	0.2	-
112	250245.37	1451483.11	геодезический метод	0.2	-
113	250247.35	1451487.77	геодезический метод	0.2	-

Раздел 2

Сведения о местоположении границ объекта

1. Система координат: МСК-10 зона 1

2. Сведения о характерных точках границ объекта

114	250260.85	1451459.44	геодезический метод	0.2	-
115	250256.50	1451457.98	геодезический метод	0.2	-
116	250259.17	1451454.13	геодезический метод	0.2	-
117	250262.90	1451455.38	геодезический метод	0.2	-
118	250280.03	1451424.28	геодезический метод	0.2	-
119	250271.81	1451426.89	геодезический метод	0.2	-
120	250266.75	1451423.77	геодезический метод	0.2	-
121	250278.65	1451420.00	геодезический метод	0.2	-
122	250254.56	1451408.37	геодезический метод	0.2	-
123	250224.88	1451393.86	геодезический метод	0.2	-
124	250195.31	1451379.42	геодезический метод	0.2	-
125	250193.95	1451382.44	геодезический метод	0.2	-
126	250185.92	1451375.66	геодезический метод	0.2	-
127	250178.29	1451398.47	геодезический метод	0.2	-
128	250163.63	1451420.98	геодезический метод	0.2	-
129	250159.85	1451418.52	геодезический метод	0.2	-
130	250174.21	1451396.49	геодезический метод	0.2	-
131	250182.49	1451371.74	геодезический метод	0.2	-
132	250176.69	1451350.58	геодезический метод	0.2	-
133	250167.25	1451322.15	геодезический метод	0.2	-
134	250176.73	1451297.06	геодезический метод	0.2	-
135	250185.14	1451274.46	геодезический метод	0.2	-
136	250189.36	1451276.02	геодезический метод	0.2	-
137	250180.95	1451298.64	геодезический метод	0.2	-
138	250172.03	1451322.25	геодезический метод	0.2	-
139	250180.99	1451349.28	геодезический метод	0.2	-
140	250186.74	1451370.22	геодезический метод	0.2	-
141	250226.86	1451389.82	геодезический метод	0.2	-
142	250256.52	1451404.33	геодезический метод	0.2	-
143	250283.76	1451417.47	геодезический метод	0.2	-
144	250299.84	1451387.57	геодезический метод	0.2	-
145	250271.39	1451361.51	геодезический метод	0.2	-
146	250259.66	1451348.63	геодезический метод	0.2	-
147	250263.35	1451346.01	геодезический метод	0.2	-
148	250274.57	1451358.33	геодезический метод	0.2	-
149	250302.01	1451383.45	геодезический метод	0.2	-
150	250325.22	1451339.09	геодезический метод	0.2	-
151	250314.68	1451318.33	геодезический метод	0.2	-
152	250304.98	1451298.44	геодезический метод	0.2	-
153	250302.96	1451291.89	геодезический метод	0.2	-
154	250307.03	1451289.80	геодезический метод	0.2	-
155	250309.18	1451296.78	геодезический метод	0.2	-
156	250318.70	1451316.33	геодезический метод	0.2	-
157	250328.52	1451335.65	геодезический метод	0.2	-
158	250353.94	1451315.81	геодезический метод	0.2	-
159	250351.43	1451312.89	геодезический метод	0.2	-
160	250359.25	1451311.67	геодезический метод	0.2	-
161	250378.39	1451296.49	геодезический метод	0.2	-
162	250376.32	1451292.97	геодезический метод	0.2	-
163	250390.42	1451286.95	геодезический метод	0.2	-
164	250422.54	1451261.64	геодезический метод	0.2	-
165	250408.10	1451227.97	геодезический метод	0.2	-
166	250392.18	1451190.47	геодезический метод	0.2	-
167	250376.04	1451153.22	геодезический метод	0.2	-
168	250352.07	1451179.93	геодезический метод	0.2	-
169	250328.18	1451206.15	геодезический метод	0.2	-
170	250302.68	1451234.27	геодезический метод	0.2	-
171	250294.80	1451242.50	геодезический метод	0.2	-
172	250292.41	1451238.50	геодезический метод	0.2	-
173	250299.38	1451231.21	геодезический метод	0.2	-
174	250324.86	1451203.13	геодезический метод	0.2	-

Раздел 2

Сведения о местоположении границ объекта

1. Система координат: МСК-10 зона 1

2. Сведения о характерных точках границ объекта

175	250348.73	1451176.91	геодезический метод	0.2	-
176	250374.55	1451148.14	геодезический метод	0.2	-
177	250375.26	1451115.00	геодезический метод	0.2	-
178	250379.26	1451115.08	геодезический метод	0.2	-
179	250378.54	1451148.92	геодезический метод	0.2	-
180	250395.86	1451188.89	геодезический метод	0.2	-
181	250411.78	1451226.41	геодезический метод	0.2	-
182	250425.18	1451257.63	геодезический метод	0.2	-
183	250430.95	1451245.39	геодезический метод	0.2	-
184	250434.57	1451247.09	геодезический метод	0.2	-
185	250429.62	1451257.58	геодезический метод	0.2	-
186	250459.75	1451241.74	геодезический метод	0.2	-
187	250500.91	1451213.44	геодезический метод	0.2	-
188	250497.49	1451207.41	геодезический метод	0.2	-
189	250501.53	1451205.41	геодезический метод	0.2	-
190	250504.63	1451210.89	геодезический метод	0.2	-
191	250536.86	1451189.02	геодезический метод	0.2	-
192	250528.65	1451182.76	геодезический метод	0.2	-
193	250533.93	1451181.13	геодезический метод	0.2	-
194	250540.79	1451186.36	геодезический метод	0.2	-
195	250575.71	1451162.79	геодезический метод	0.2	-
196	250613.93	1451144.14	геодезический метод	0.2	-
197	250621.78	1451126.59	геодезический метод	0.2	-
198	250627.74	1451124.30	геодезический метод	0.2	-
199	250620.22	1451141.10	геодезический метод	0.2	-
200	250652.45	1451125.56	геодезический метод	0.2	-
201	250687.95	1451108.61	геодезический метод	0.2	-
202	250687.15	1451106.61	геодезический метод	0.2	-
203	250692.30	1451104.54	геодезический метод	0.2	-
204	250693.04	1451106.39	геодезический метод	0.2	-
205	250693.18	1451106.44	геодезический метод	0.2	-
206	250736.20	1451102.31	геодезический метод	0.2	-
207	250756.84	1451086.22	геодезический метод	0.2	-
208	250757.53	1451091.39	геодезический метод	0.2	-
209	250744.39	1451101.64	геодезический метод	0.2	-
210	250778.21	1451098.89	геодезический метод	0.2	-
211	250788.64	1451089.26	геодезический метод	0.2	-
212	250792.64	1451088.63	геодезический метод	0.2	-
213	250794.17	1451090.29	геодезический метод	0.2	-
214	250785.66	1451098.15	геодезический метод	0.2	-
215	250821.02	1451094.53	геодезический метод	0.2	-
216	250863.69	1451090.89	геодезический метод	0.2	-
217	250885.84	1451089.35	геодезический метод	0.2	-
218	250907.88	1451087.30	геодезический метод	0.2	-
219	250942.37	1451078.56	геодезический метод	0.2	-
220	250963.00	1451073.34	геодезический метод	0.2	-
221	250963.04	1451071.09	геодезический метод	0.2	-
222	250968.54	1451068.93	геодезический метод	0.2	-
223	250979.51	1451069.11	геодезический метод	0.2	-
224	250986.78	1451062.06	геодезический метод	0.2	-
225	250987.39	1451064.22	геодезический метод	0.2	-
226	250987.95	1451064.06	геодезический метод	0.2	-
227	250989.51	1451065.68	геодезический метод	0.2	-
228	250987.91	1451067.23	геодезический метод	0.2	-
229	251018.34	1451059.81	геодезический метод	0.2	-
230	251053.26	1451051.58	геодезический метод	0.2	-
231	251089.10	1451042.74	геодезический метод	0.2	-
232	251082.15	1451008.96	геодезический метод	0.2	-
233	251075.45	1450977.37	геодезический метод	0.2	-
234	251067.70	1450967.68	геодезический метод	0.2	-
235	251065.77	1450958.06	геодезический метод	0.2	-