




Условные обозначения:
— - проектные границы публичного сервитута

Схема расположения публичного сервитута для размещения (эксплуатации) объекта электросетевого хозяйства
ВЛ-0,4 кВ от КТП № 322

Лист 1

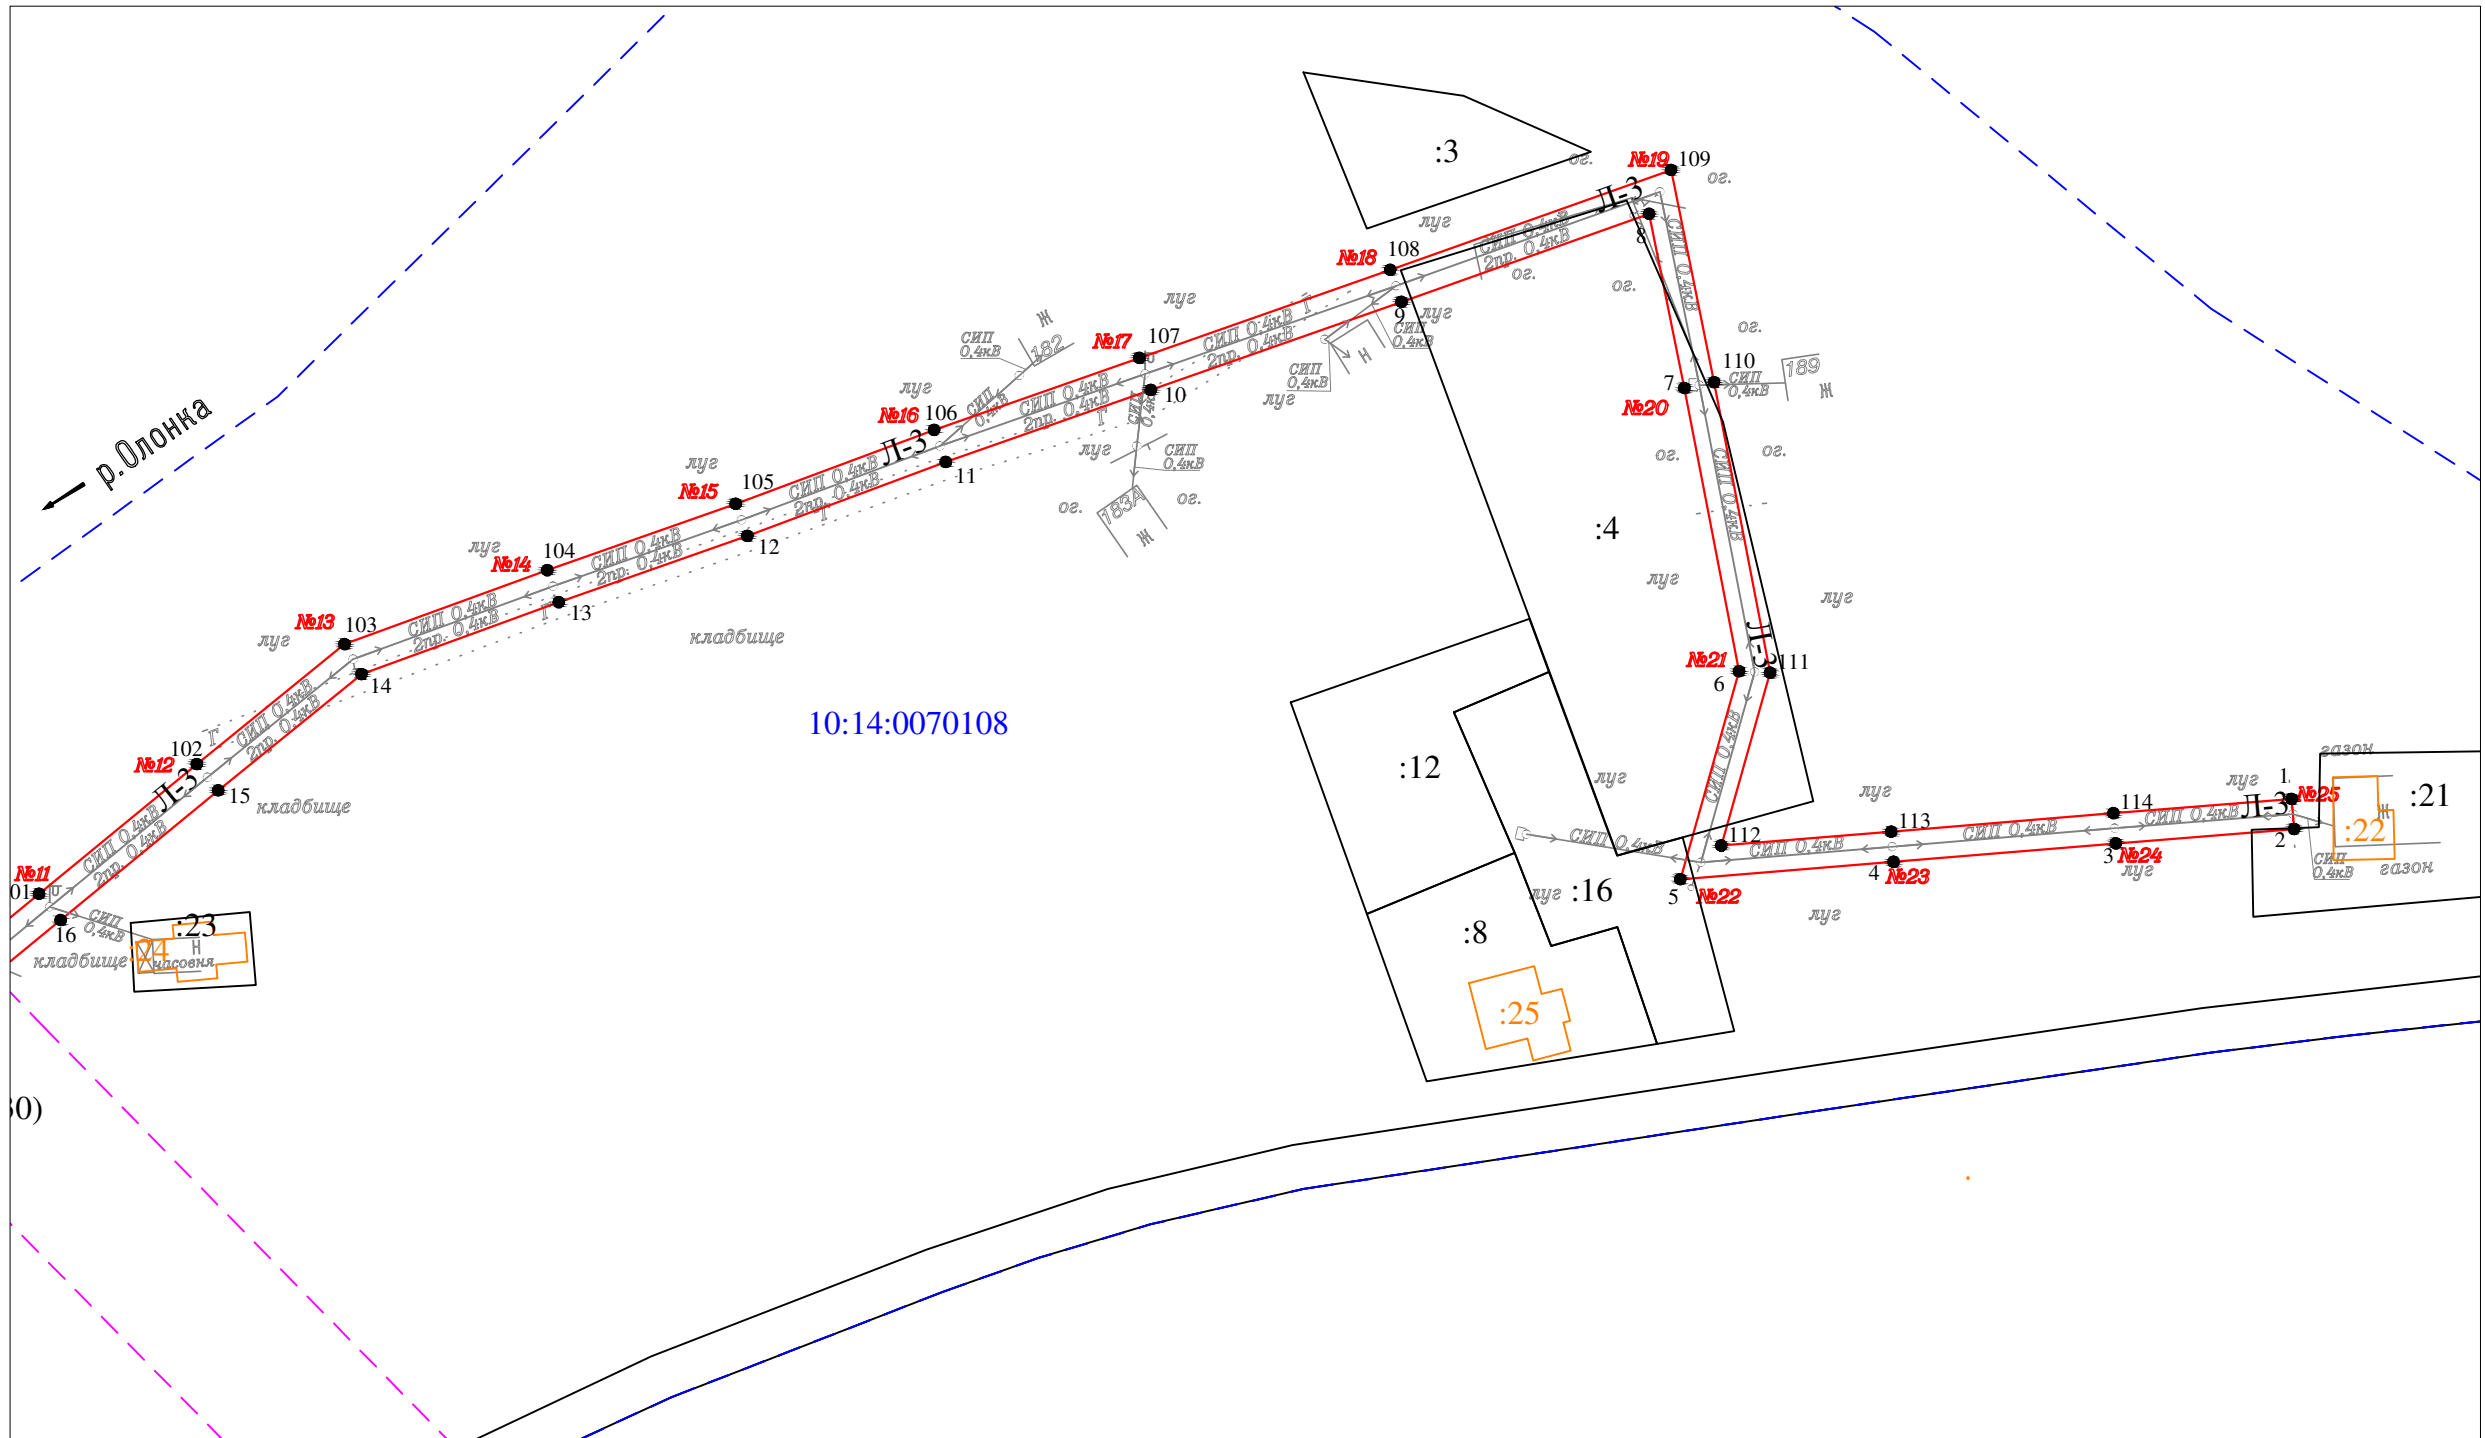


Условные обозначения:

- проектные границы публичного сервитута
- 1 ● - обозначение характерной точки границы
- №1 - номер опоры
- - - граница кадастрового квартала
- границы земельного участка, данные ЕГРН
- ОКС, данные ЕГРН
- - - граница зоны с особыми условиями использования территории, данные ЕГРН
- - - граница населенного пункта, данные ЕГРН, ГП
- 10:14:0050117 - номер кадастрового квартала
- :6 - обозначение земельного участка

Масштаб 1 : 1000


Лист 2

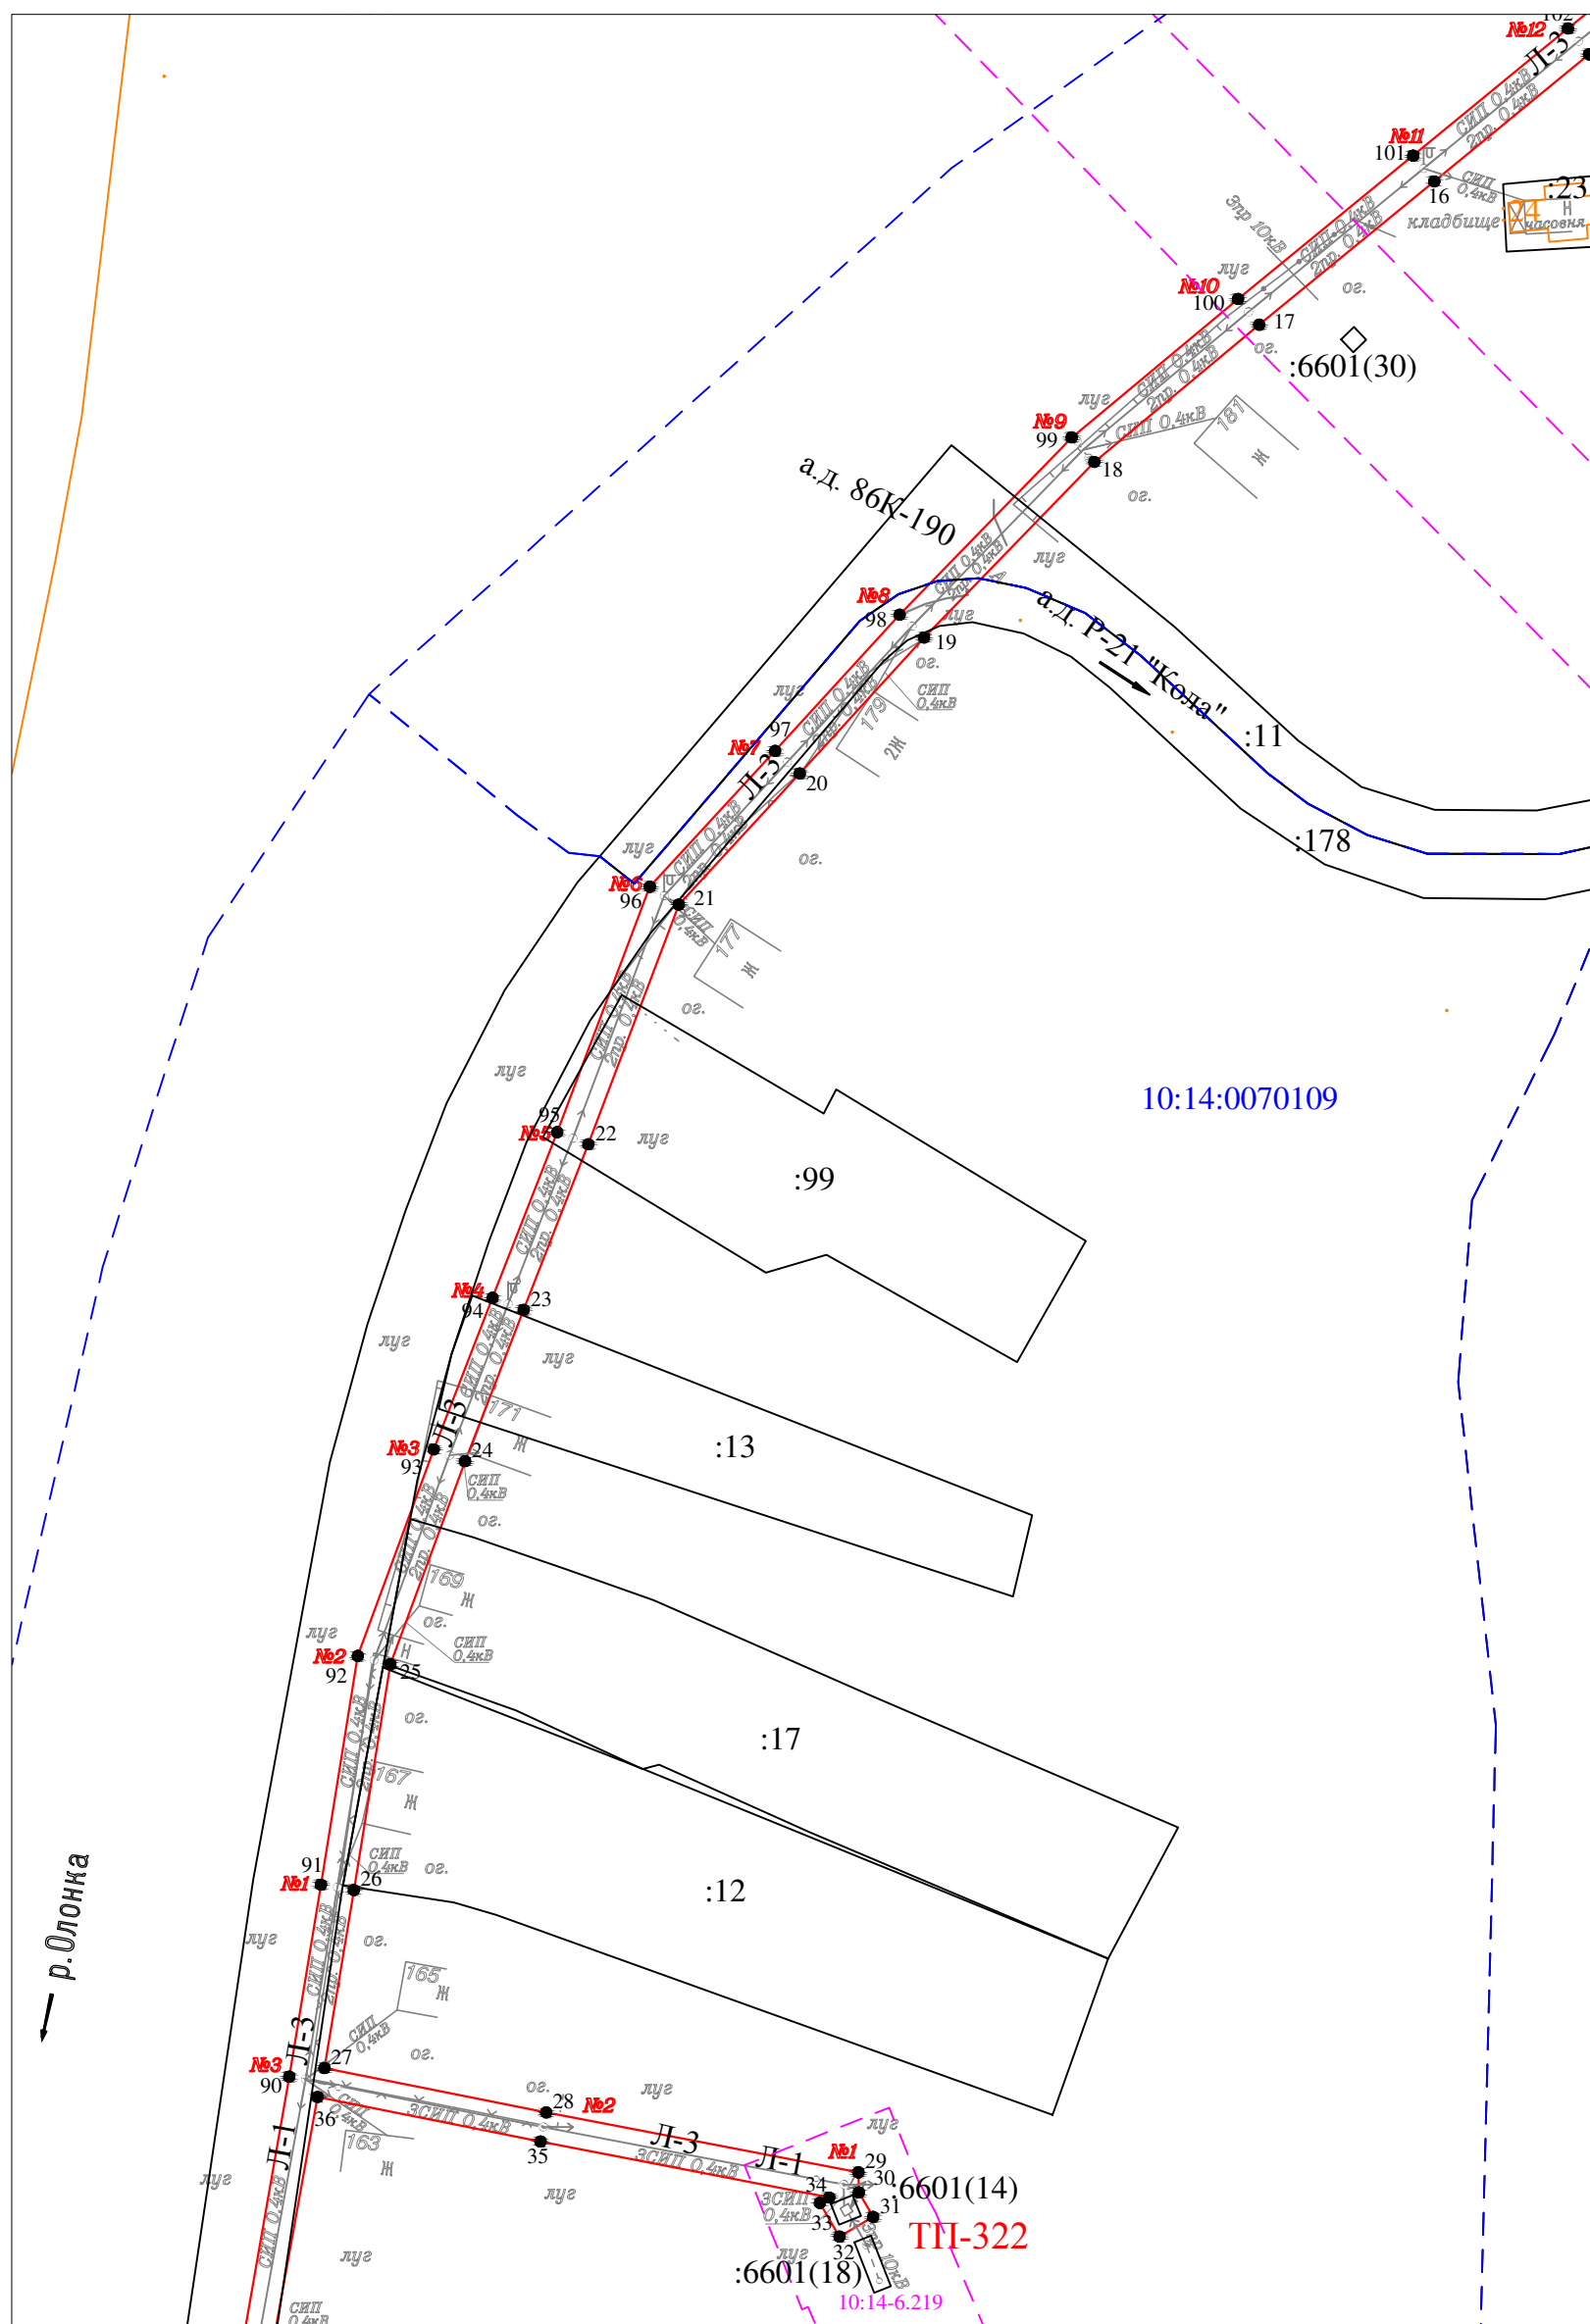

Масштаб 1 : 1000

- проектные границы публичного сервитута
- 1 ● - обозначение характерной точки границы
- №1 - номер опоры
- — — — — граница кадастрового квартала
- — — — — границы земельного участка, данные ЕГРН
- — — — — ОКС, данные ЕГРН
- - - - - граница зоны с особыми условиями использования территории, данные ЕГРН
- - - - - граница населенного пункта, данные ЕГРН, ГП
- 10:14:0050117 - номер кадастрового квартала
- :6 - обозначение земельного участка

Лист 3

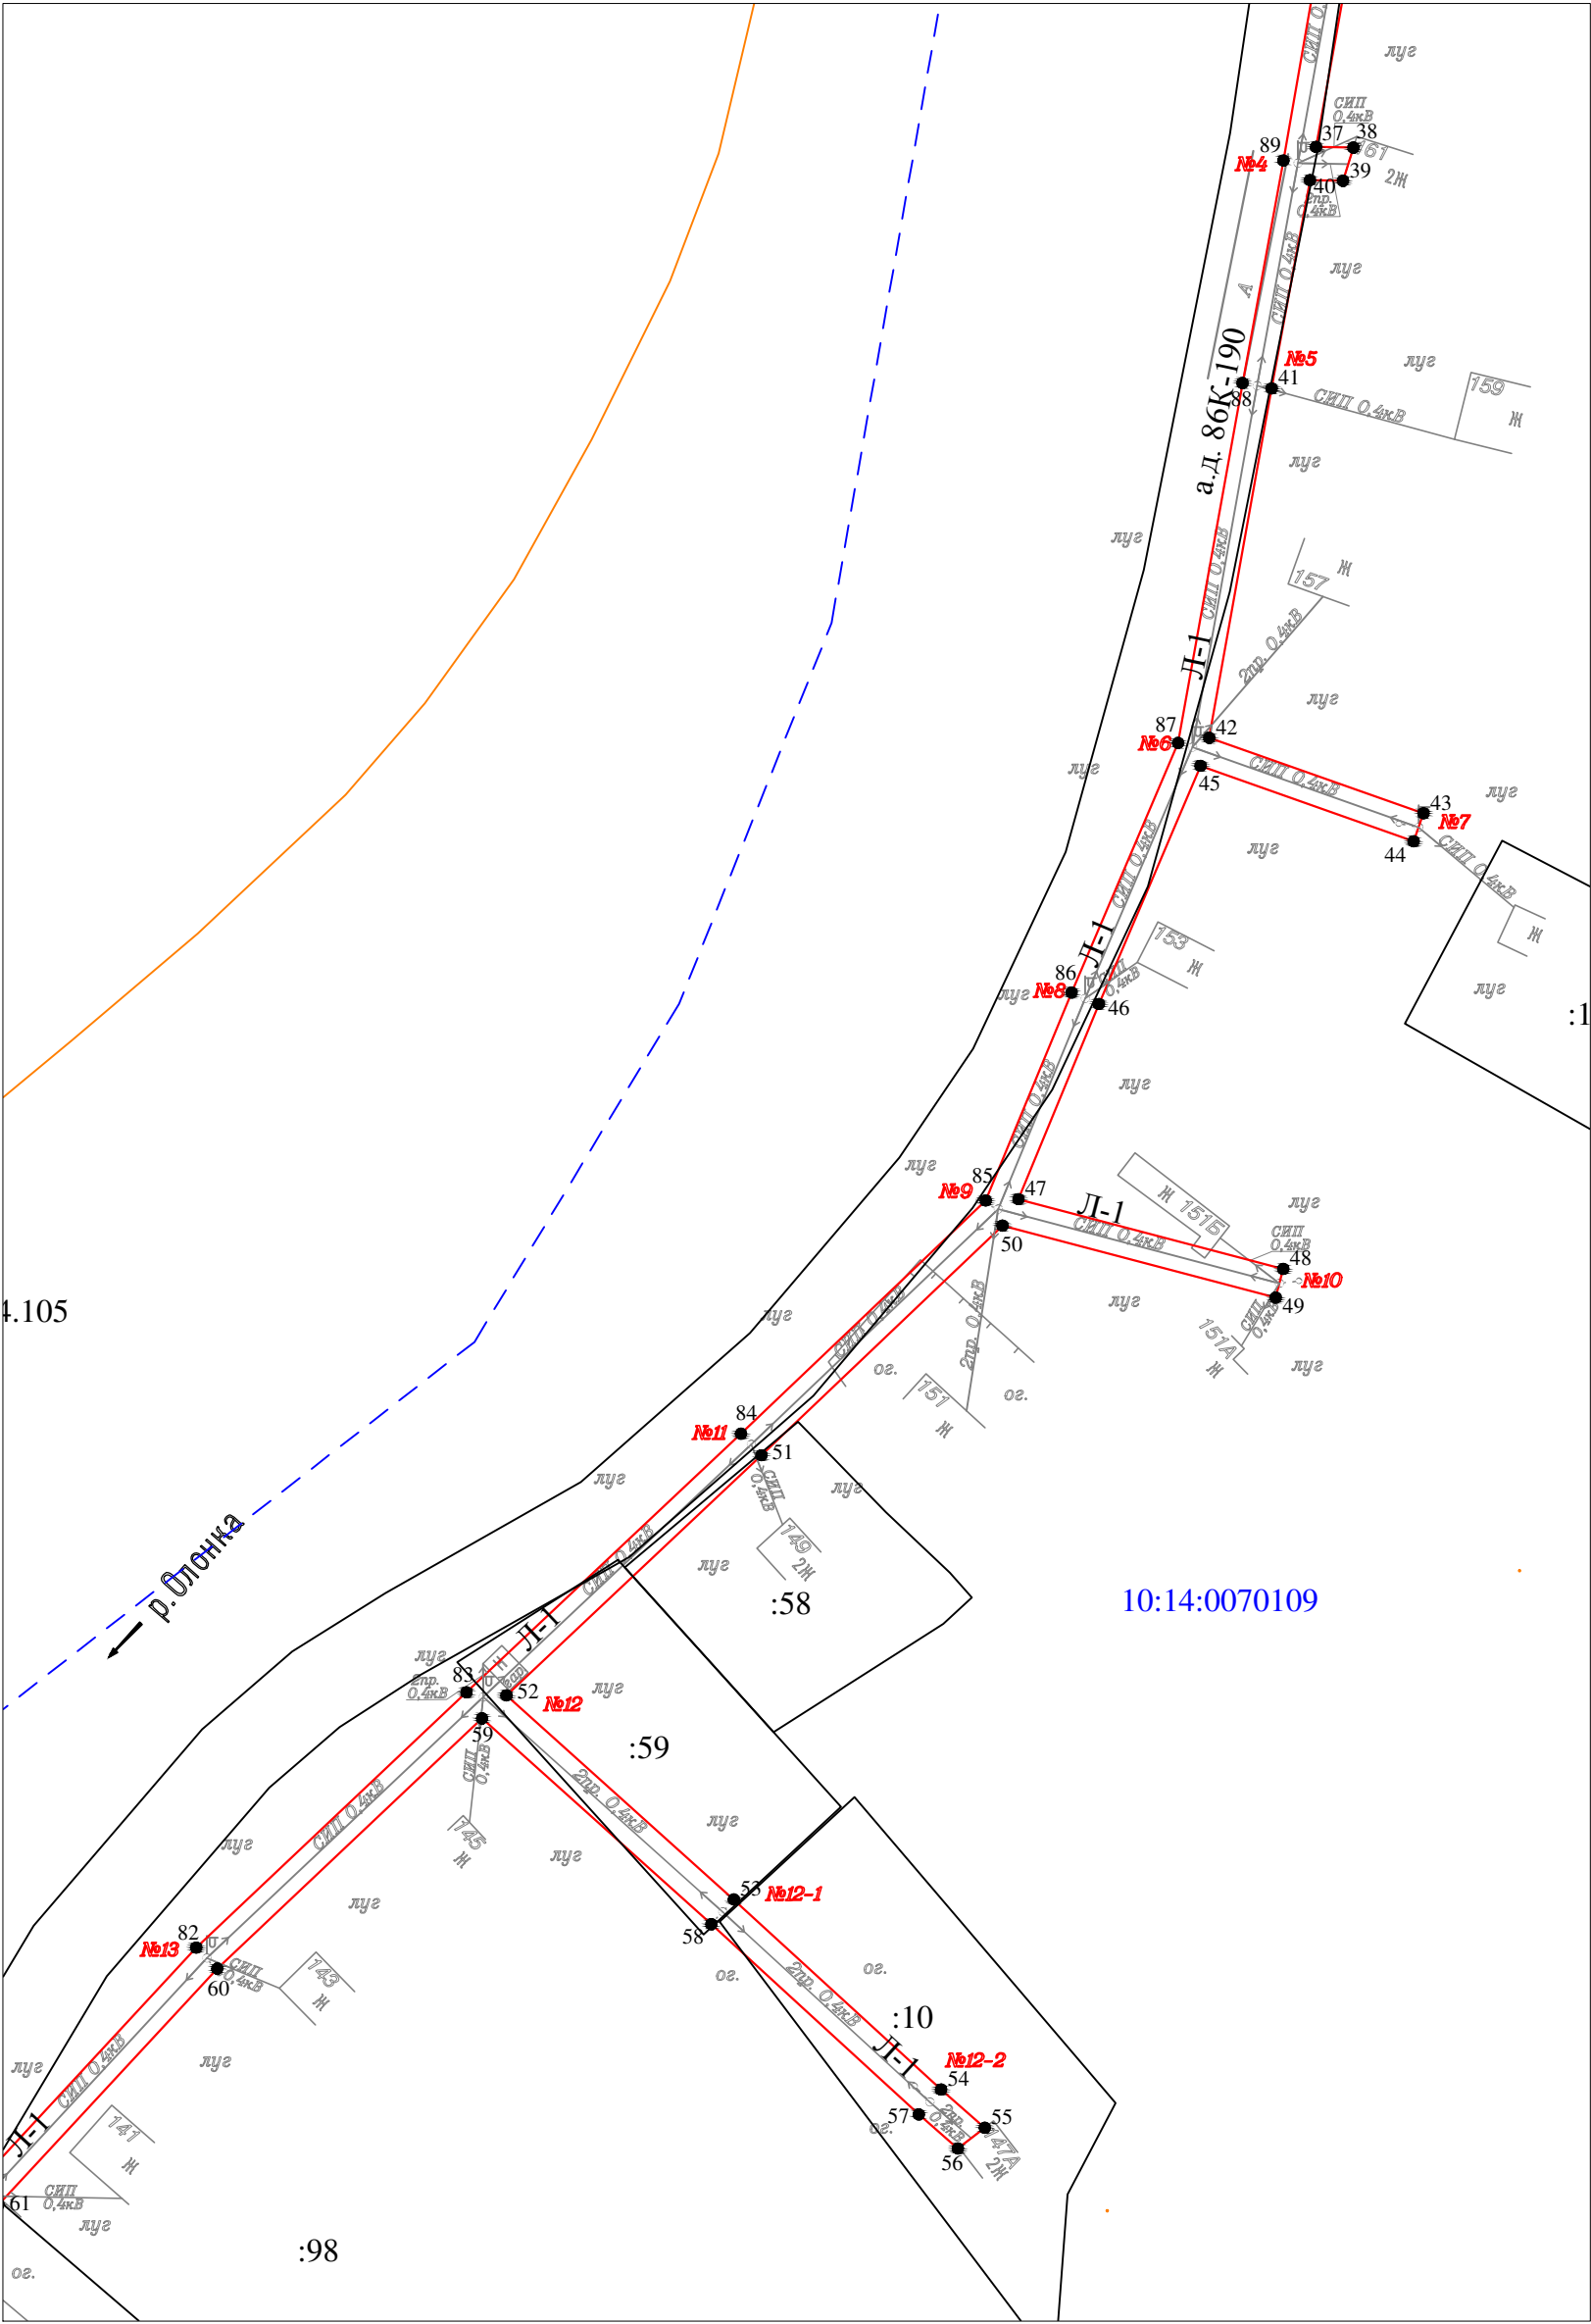

10:14:0070109


Масштаб 1 : 1000

Условные обозначения:

- проектные границы публичного сервитута
- 1 ● - обозначение характерной точки границы
- №1 - номер опоры
- граница кадастрового квартала
- границы земельного участка, данные ЕГРН
- ОКС, данные ЕГРН
- граница зоны с особыми условиями использования территории, данные ЕГРН
- граница населенного пункта, данные ЕГРН, ГП
- 10:14:0050117 - номер кадастрового квартала
- :6 - обозначение земельного участка

Схема расположения публичного сервитута для размещения (эксплуатации) объекта электросетевого хозяйства
ВЛ-0,4 кВ от КТП № 322

Лист 4

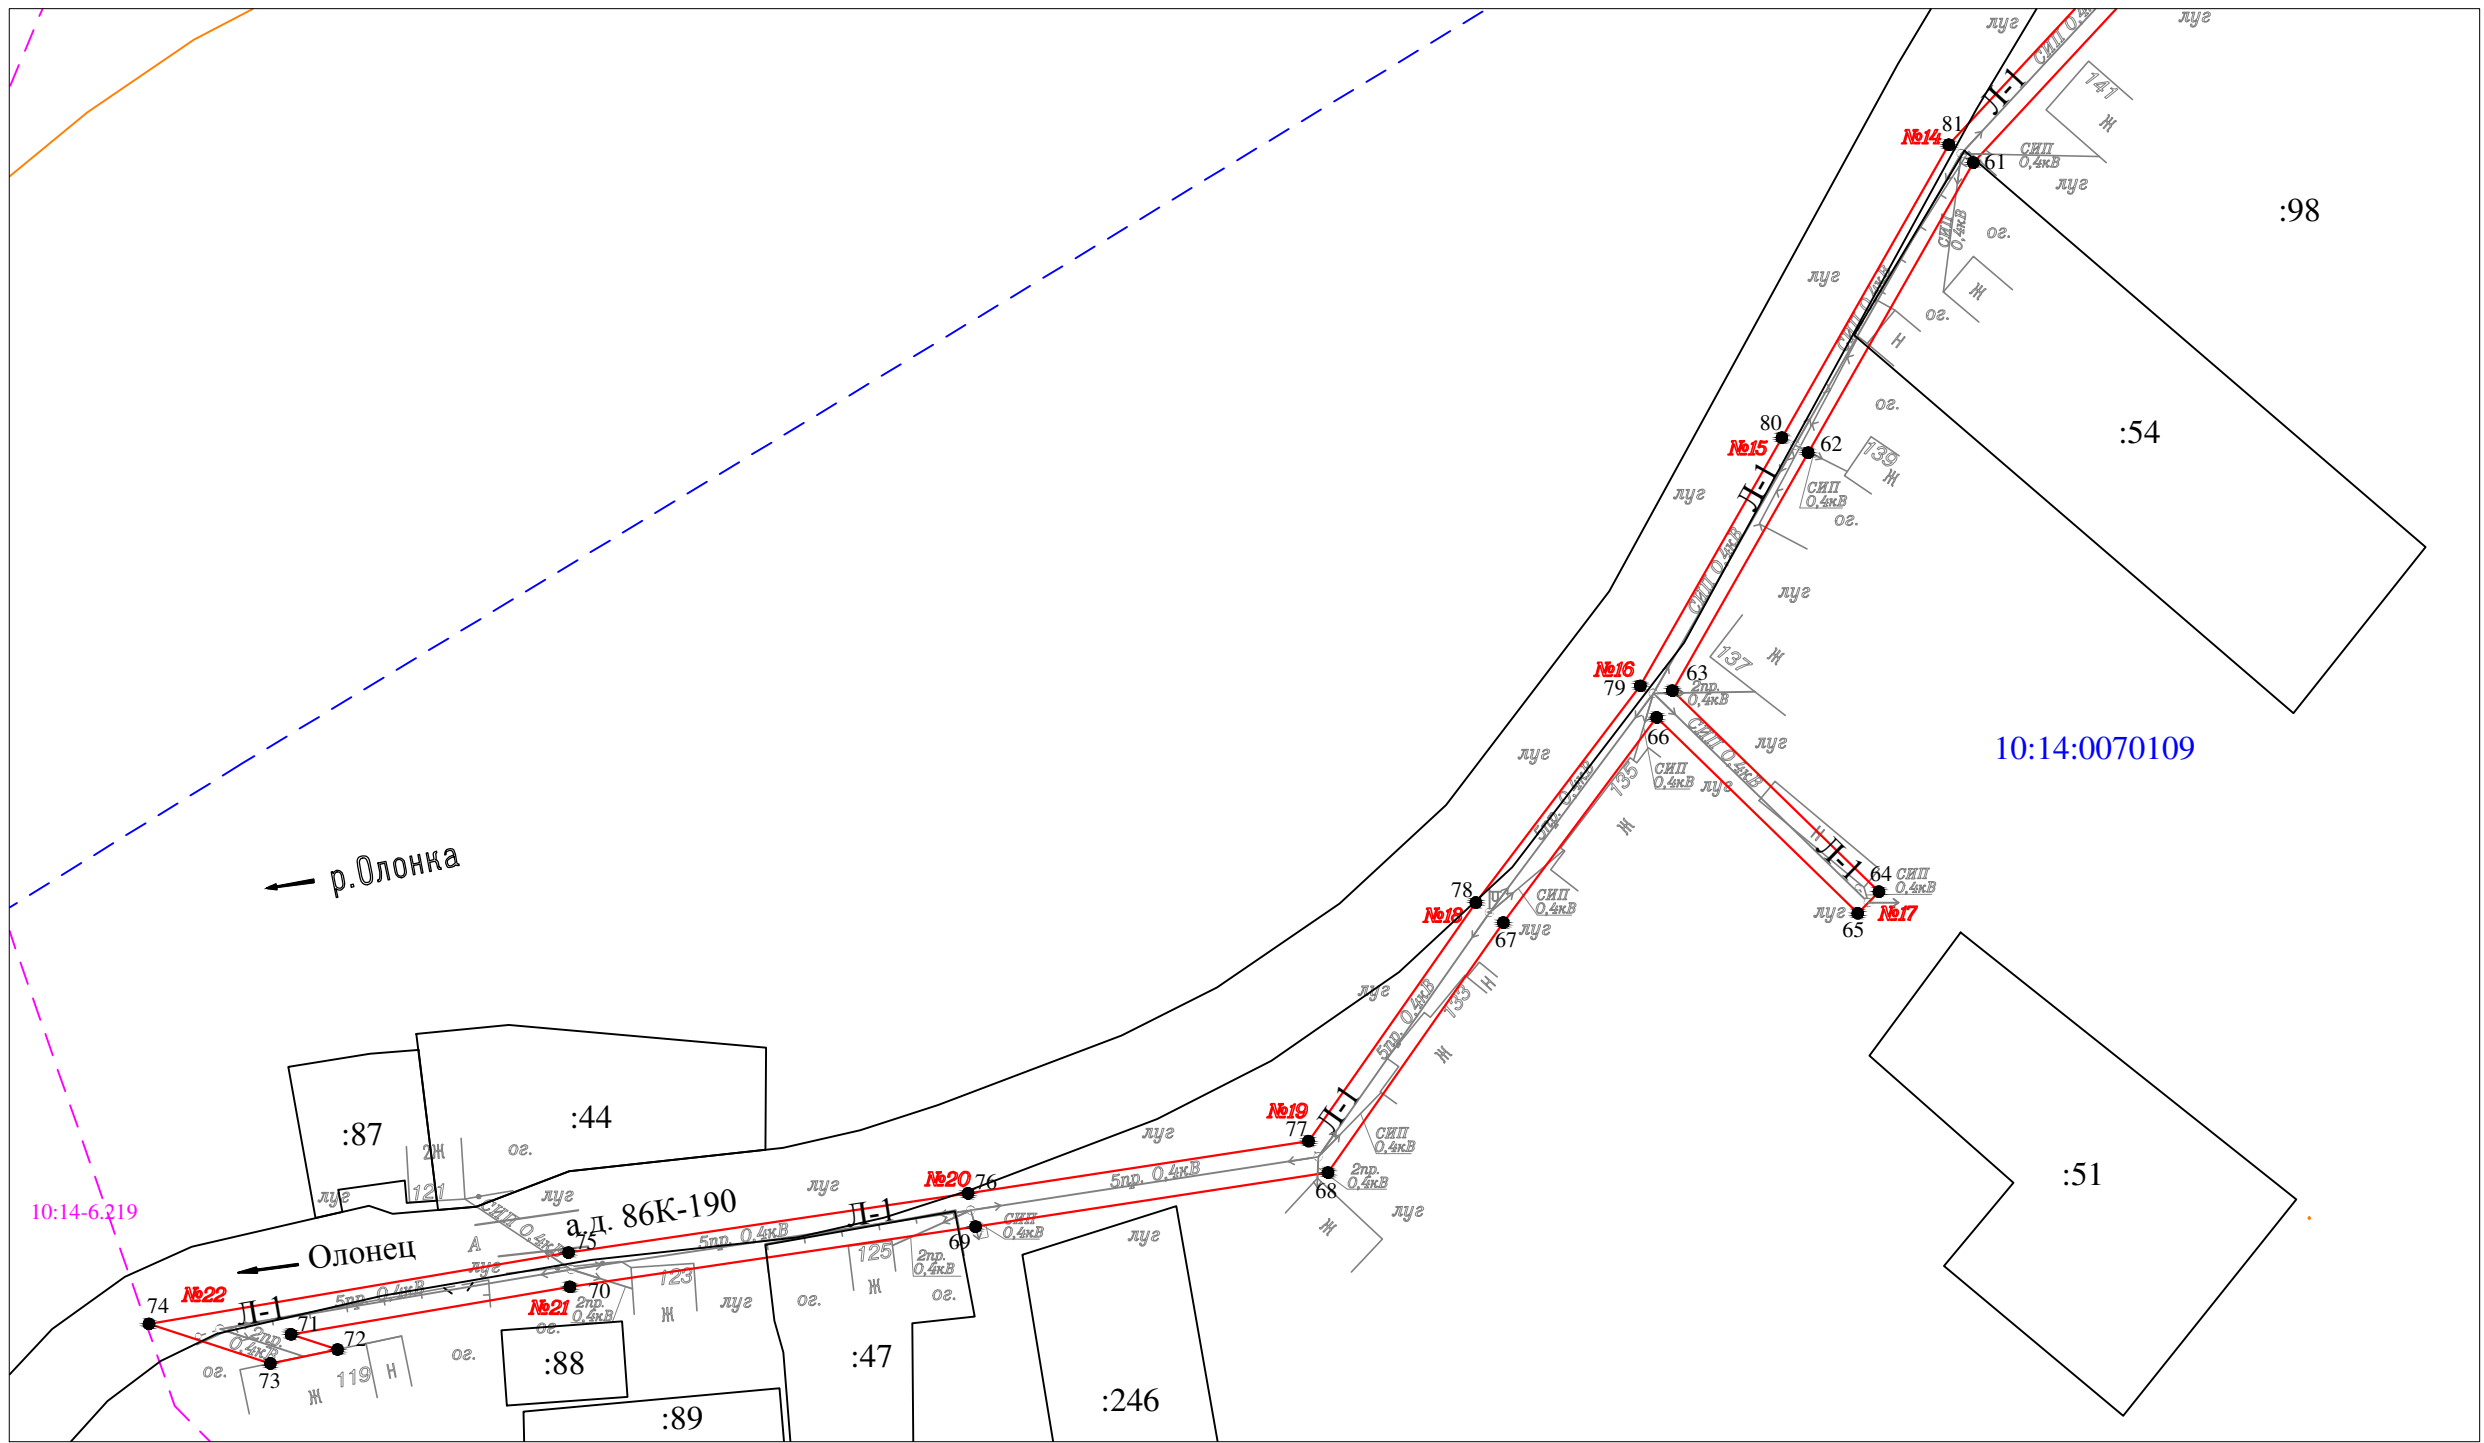

10:14:0070109

Масштаб 1 : 1000

- Условные обозначения:
- - проектные границы публичного сервитута
 - 1 ● - обозначение характерной точки границы
 - №1 - номер опоры
 - - - - - граница кадастрового квартала
 - - - - - границы земельного участка, данные ЕГРН
 - - - - - ОКС, данные ЕГРН
 - - - - - граница зоны с особыми условиями использования территории, данные ЕГРН
 - - - - - граница населенного пункта, данные ЕГРН, ГП
 - 10:14:0050117 - номер кадастрового квартала
 - :6 - обозначение земельного участка

Раздел 2

Сведения о местоположении границ объекта

1. Система координат: МСК-10 зона 1

2. Сведения о характерных точках границ объекта

Обозначение характерных точек границ	Координаты, м		Метод определения координат характерной точки	Средняя квадратическая погрешность положения характерной точки (M_t), м	Описание обозначени я точки на местности (при наличии)
	X	Y			
1	2	3	4	5	6
1	254683.50	1454122.50	геодезический метод	0.2	-
2	254679.52	1454122.82	геодезический метод	0.2	-
3	254677.63	1454099.23	геодезический метод	0.2	-
4	254675.19	1454069.83	геодезический метод	0.2	-
5	254672.88	1454041.62	геодезический метод	0.2	-
6	254700.38	1454049.40	геодезический метод	0.2	-
7	254737.83	1454042.16	геодезический метод	0.2	-
8	254760.88	1454037.49	геодезический метод	0.2	-
9	254749.24	1454004.74	геодезический метод	0.2	-
10	254737.59	1453971.57	геодезический метод	0.2	-
11	254728.06	1453944.45	геодезический метод	0.2	-
12	254718.29	1453918.20	геодезический метод	0.2	-
13	254709.51	1453893.26	геодезический метод	0.2	-
14	254700.01	1453867.16	геодезический метод	0.2	-
15	254684.63	1453848.21	геодезический метод	0.2	-
16	254667.48	1453827.36	геодезический метод	0.2	-
17	254648.15	1453803.75	геодезический метод	0.2	-
18	254629.63	1453781.52	геодезический метод	0.2	-
19	254605.95	1453758.56	геодезический метод	0.2	-
20	254587.61	1453741.80	геодезический метод	0.2	-
21	254569.93	1453725.50	геодезический метод	0.2	-
22	254537.60	1453713.30	геодезический метод	0.2	-
23	254515.25	1453704.59	геодезический метод	0.2	-
24	254494.83	1453696.68	геодезический метод	0.2	-
25	254467.43	1453686.61	геодезический метод	0.2	-
26	254436.98	1453681.69	геодезический метод	0.2	-
27	254412.96	1453677.73	геодезический метод	0.2	-
28	254406.98	1453707.62	геодезический метод	0.2	-
29	254398.90	1453749.72	геодезический метод	0.2	-
30	254396.20	1453749.77	геодезический метод	0.2	-
31	254392.88	1453751.70	геодезический метод	0.2	-
32	254390.24	1453747.17	геодезический метод	0.2	-
33	254394.77	1453744.52	геодезический метод	0.2	-
34	254395.50	1453745.78	геодезический метод	0.2	-
35	254403.06	1453706.86	геодезический метод	0.2	-
36	254409.07	1453676.81	геодезический метод	0.2	-
37	254374.68	1453670.59	геодезический метод	0.2	-
38	254374.59	1453675.63	геодезический метод	0.2	-
39	254370.11	1453674.23	геодезический метод	0.2	-
40	254370.20	1453669.77	геодезический метод	0.2	-
41	254342.10	1453664.61	геодезический метод	0.2	-
42	254294.97	1453656.18	геодезический метод	0.2	-
43	254284.78	1453685.09	геодезический метод	0.2	-
44	254281.00	1453683.75	геодезический метод	0.2	-
45	254291.18	1453655.01	геодезический метод	0.2	-
46	254259.05	1453641.29	геодезический метод	0.2	-
47	254232.73	1453630.44	геодезический метод	0.2	-
48	254223.31	1453666.17	геодезический метод	0.2	-
49	254219.45	1453665.15	геодезический метод	0.2	-
50	254229.16	1453628.29	геодезический метод	0.2	-
51	254198.18	1453595.77	геодезический метод	0.2	-
52	254165.78	1453561.37	геодезический метод	0.2	-

Раздел 2

Сведения о местоположении границ объекта

1. Система координат: МСК-10 зона 1

2. Сведения о характерных точках границ объекта

53	254138.25	1453592.04	геодезический метод	0.2	-
54	254112.61	1453620.00	геодезический метод	0.2	-
55	254107.46	1453625.90	геодезический метод	0.2	-
56	254104.65	1453622.27	геодезический метод	0.2	-
57	254109.25	1453617.00	геодезический метод	0.2	-
58	254134.91	1453589.02	геодезический метод	0.2	-
59	254162.68	1453558.08	геодезический метод	0.2	-
60	254128.93	1453522.36	геодезический метод	0.2	-
61	254097.10	1453492.85	геодезический метод	0.2	-
62	254058.76	1453471.00	геодезический метод	0.2	-
63	254027.29	1453453.04	геодезический метод	0.2	-
64	254000.70	1453480.36	геодезический метод	0.2	-
65	253997.84	1453477.56	геодезический метод	0.2	-
66	254023.74	1453450.96	геодезический метод	0.2	-
67	253996.62	1453430.68	геодезический метод	0.2	-
68	253963.55	1453407.49	геодезический метод	0.2	-
69	253956.41	1453360.86	геодезический метод	0.2	-
70	253948.44	1453307.21	геодезический метод	0.2	-
71	253942.16	1453270.30	геодезический метод	0.2	-
72	253940.16	1453276.46	геодезический метод	0.2	-
73	253938.32	1453267.58	геодезический метод	0.2	-
74	253943.54	1453251.52	геодезический метод	0.2	-
75	253952.97	1453307.02	геодезический метод	0.2	-
76	253960.81	1453359.88	геодезический метод	0.2	-
77	253967.71	1453404.91	геодезический метод	0.2	-
78	253999.26	1453427.04	геодезический метод	0.2	-
79	254027.93	1453448.80	геодезический метод	0.2	-
80	254060.74	1453467.52	геодезический метод	0.2	-
81	254099.48	1453489.61	геодезический метод	0.2	-
82	254131.75	1453519.52	геодезический метод	0.2	-
83	254166.19	1453555.98	геодезический метод	0.2	-
84	254201.08	1453593.01	геодезический метод	0.2	-
85	254232.54	1453626.03	геодезический метод	0.2	-
86	254260.59	1453637.61	геодезический метод	0.2	-
87	254294.27	1453651.98	геодезический метод	0.2	-
88	254342.82	1453660.67	геодезический метод	0.2	-
89	254372.84	1453666.19	геодезический метод	0.2	-
90	254411.80	1453672.98	геодезический метод	0.2	-
91	254437.70	1453677.25	геодезический метод	0.2	-
92	254468.57	1453682.23	геодезический метод	0.2	-
93	254496.41	1453692.46	геодезический метод	0.2	-
94	254516.87	1453700.39	геодезический метод	0.2	-
95	254539.22	1453709.10	геодезический метод	0.2	-
96	254572.33	1453721.60	геодезический метод	0.2	-
97	254590.65	1453738.48	геодезический метод	0.2	-
98	254609.03	1453755.28	геодезический метод	0.2	-
99	254632.94	1453778.46	геодезический метод	0.2	-
100	254651.61	1453800.89	геодезический метод	0.2	-
101	254670.96	1453824.50	геодезический метод	0.2	-
102	254688.11	1453845.37	геодезический метод	0.2	-
103	254703.97	1453864.92	геодезический метод	0.2	-
104	254713.75	1453891.74	геодезический метод	0.2	-
105	254722.53	1453916.66	геодезический метод	0.2	-
106	254732.30	1453942.91	геодезический метод	0.2	-
107	254741.83	1453970.07	геодезический метод	0.2	-
108	254753.48	1454003.24	геодезический метод	0.2	-
109	254766.68	1454040.39	геодезический метод	0.2	-
110	254738.61	1454046.08	геодезический метод	0.2	-
111	254700.20	1454053.50	геодезический метод	0.2	-
112	254677.34	1454047.04	геодезический метод	0.2	-
113	254679.17	1454069.51	геодезический метод	0.2	-