


Схема расположения публичного сервитута для размещения (эксплуатации) объекта электросетевого хозяйства
ВЛ-0,4 кВ от КТП № 335

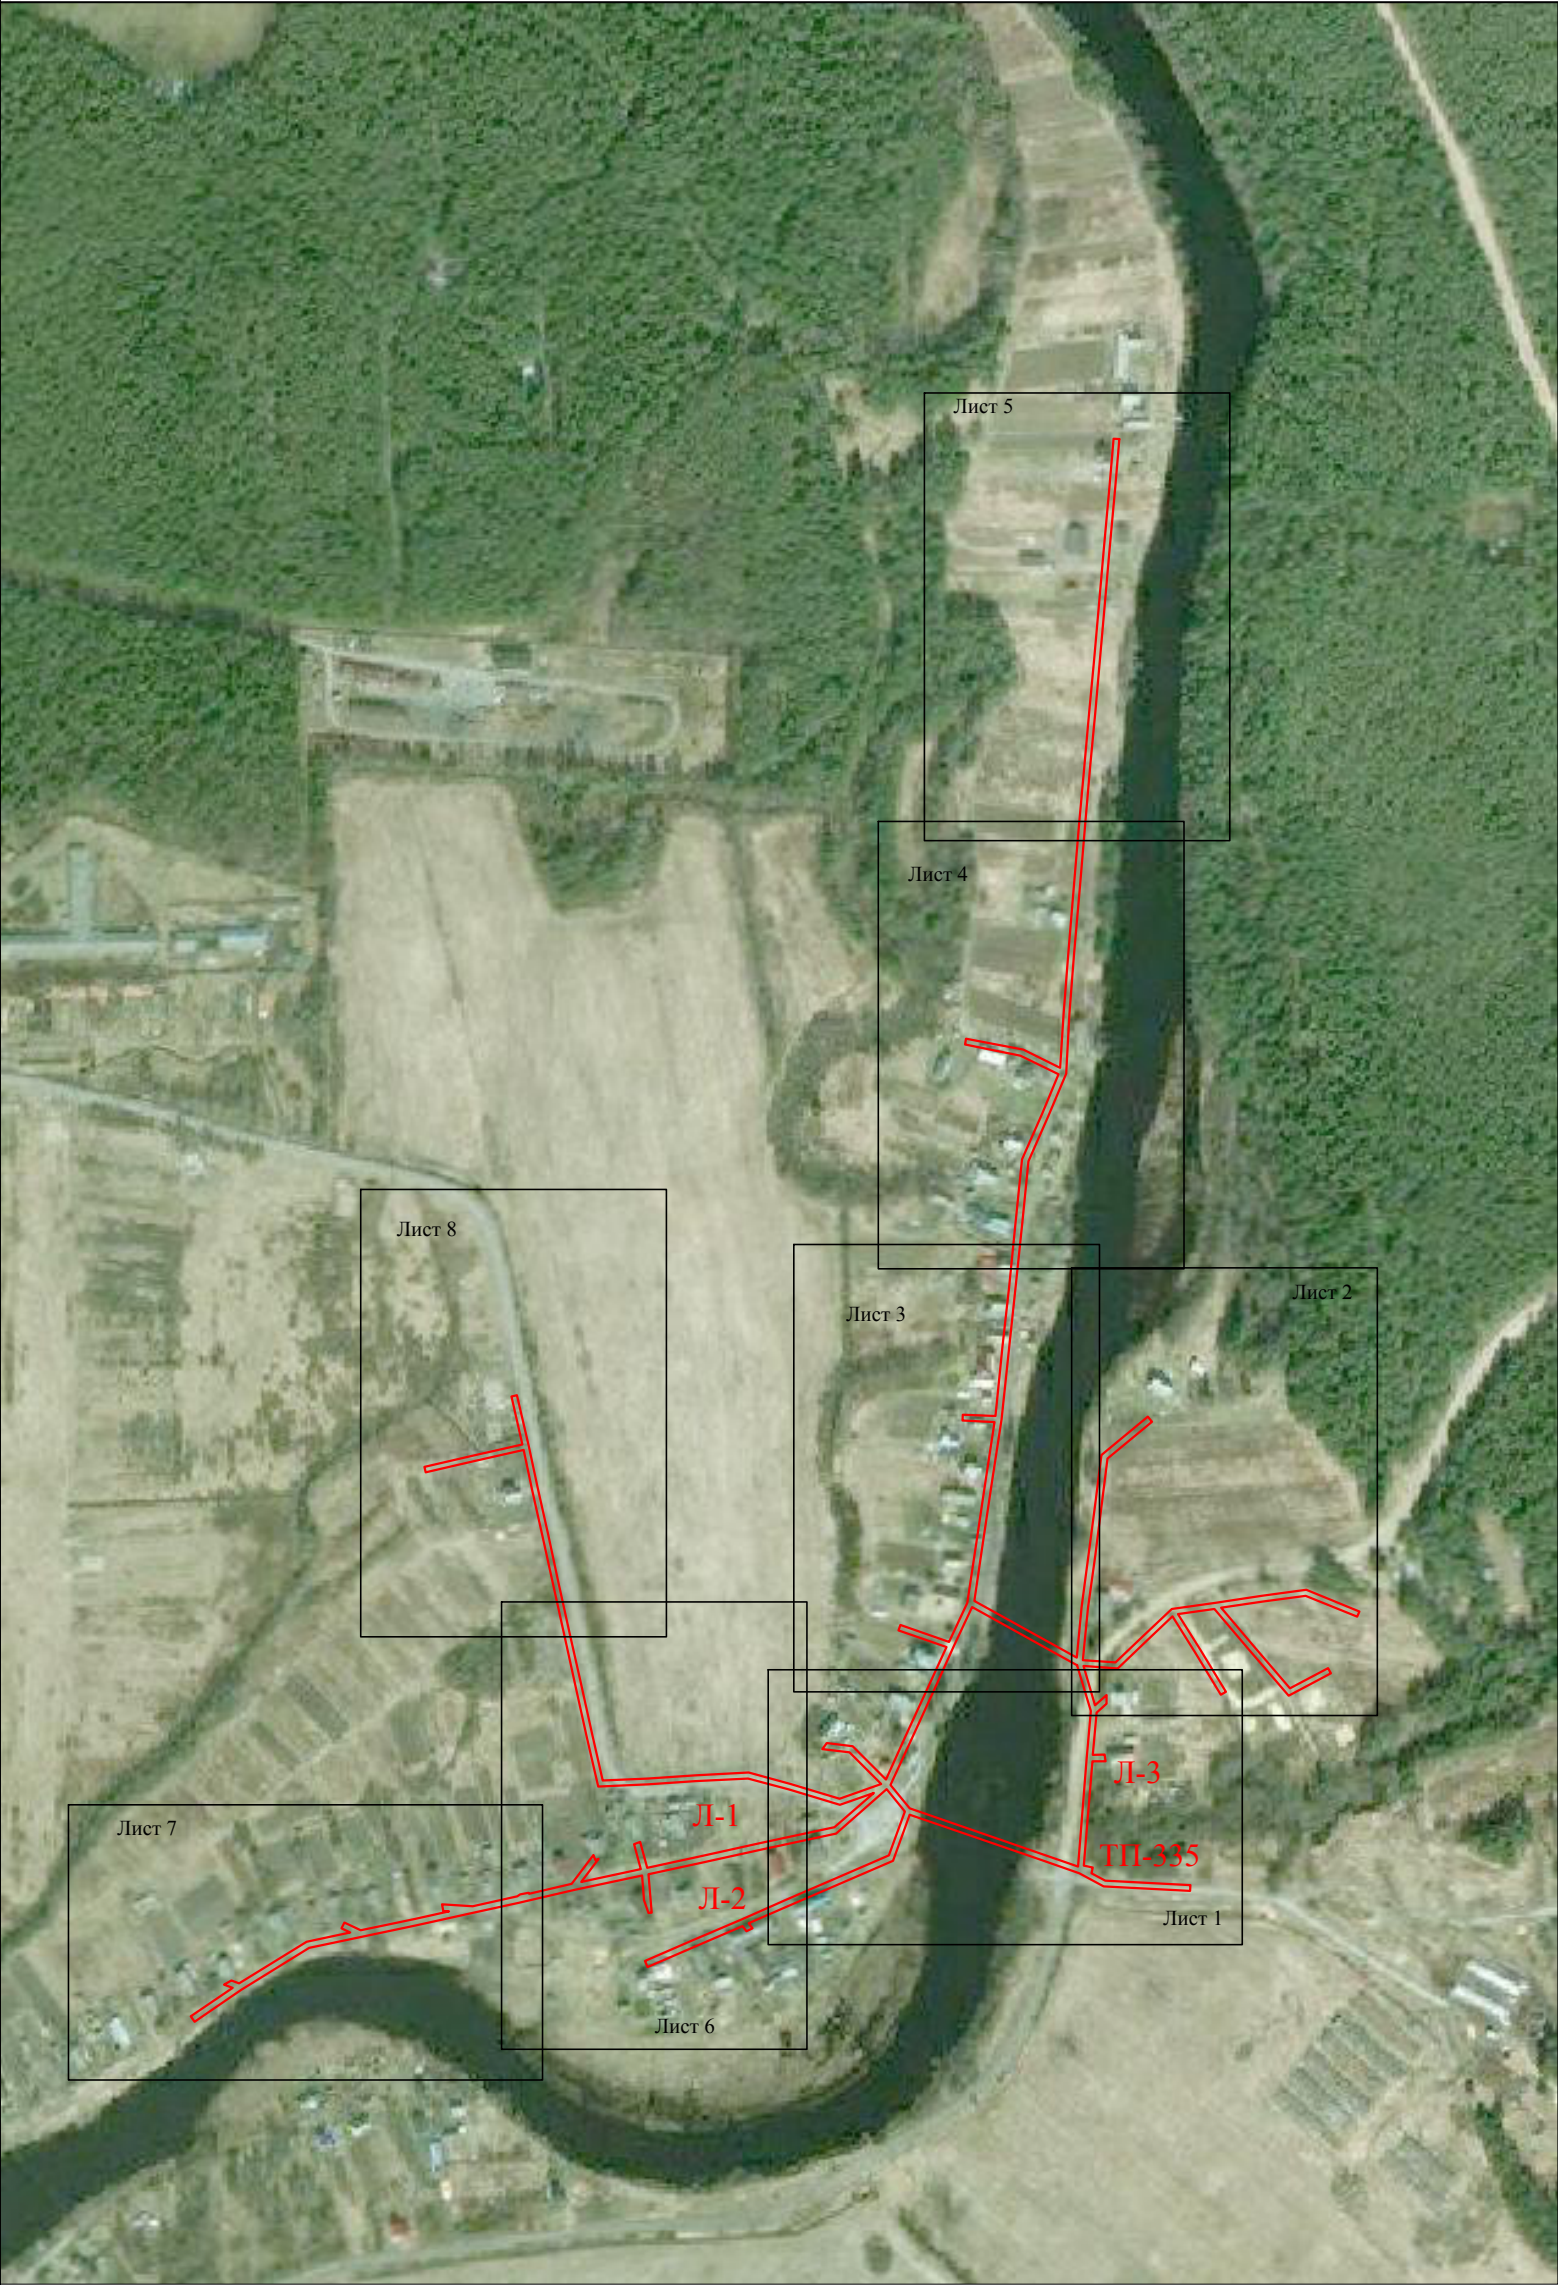

Условные обозначения:
— - проектные границы публичного сервитута

$$\begin{array}{c} \text{C} \\ \uparrow \\ \text{HO} \end{array}$$

—	- проектные границы публичного сервитута
1 ●	- обозначение характерной точки границы
№1	- номер опоры
— — — — —	- граница кадастрового квартала
— — — — —	- границы земельного участка, данные ЕГРН
— — — — —	- ОКС, данные ЕГРН
- - - - -	- граница зоны с особыми условиями использования территории, данные ЕГРН
- - - - -	- граница населенного пункта, данные ЕГРН, ГП
10:14:0050117	- номер кадастрового квартала
:6	- обозначение земельного участка


Масштаб 1 : 1000

Схема расположения публичного сервитута для размещения (эксплуатации) объекта электросетевого хозяйства
ВЛ-0,4 кВ от КТП № 335

Лист 2



10:14:0070107

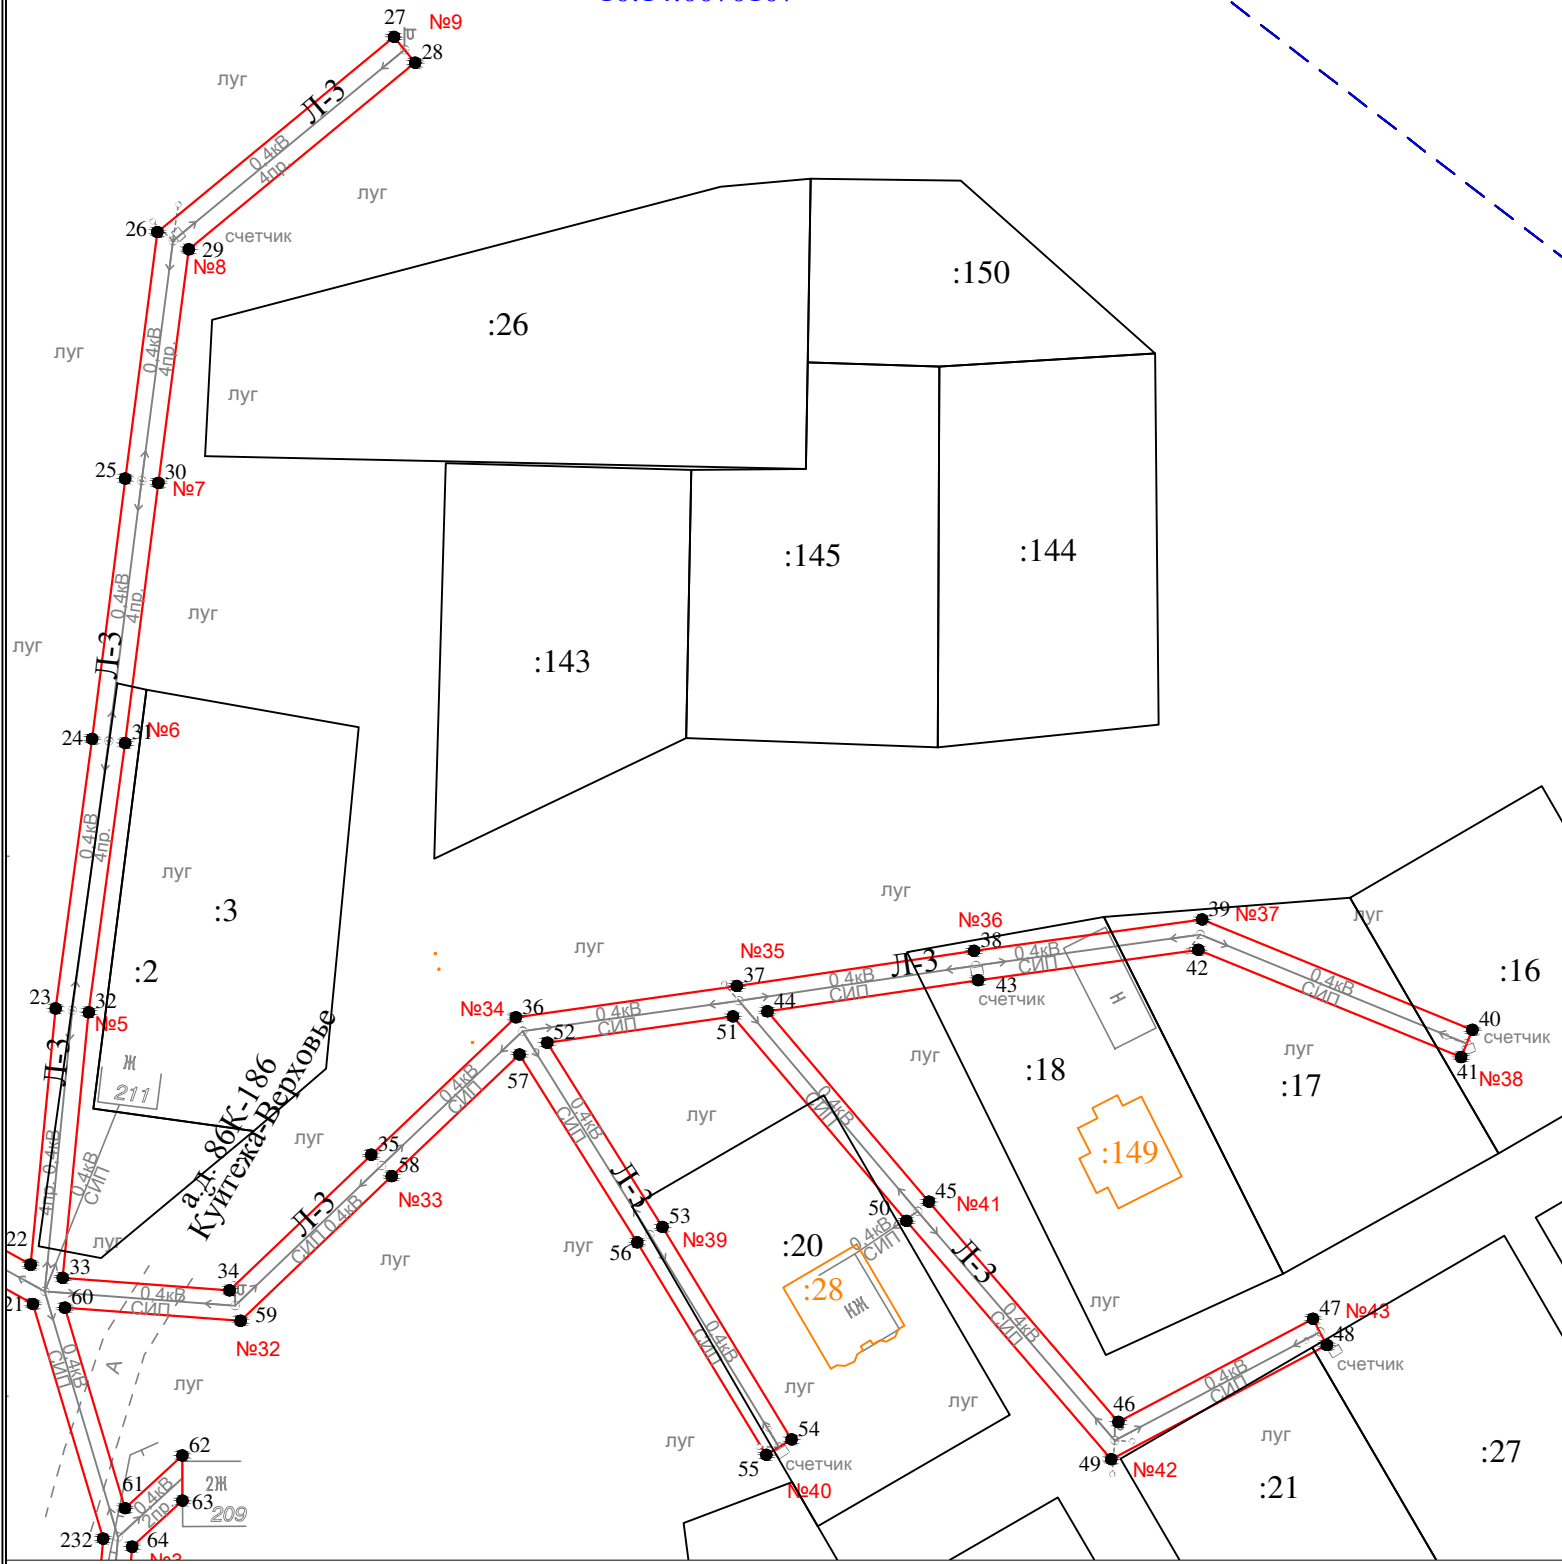


Условные обозначения:

- проектные границы публичного сервитута
- 1 ● - обозначение характерной точки границы
- №1 - номер опоры
- - - граница кадастрового квартала
- границы земельного участка, данные ЕГРН
- ОКС, данные ЕГРН
- - - граница зоны с особыми условиями использования территории, данные ЕГРН
- - - граница населенного пункта, данные ЕГРН, ГП
- 10:14:0050117 - номер кадастрового квартала
- :6 - обозначение земельного участка

Масштаб 1 : 1000


--

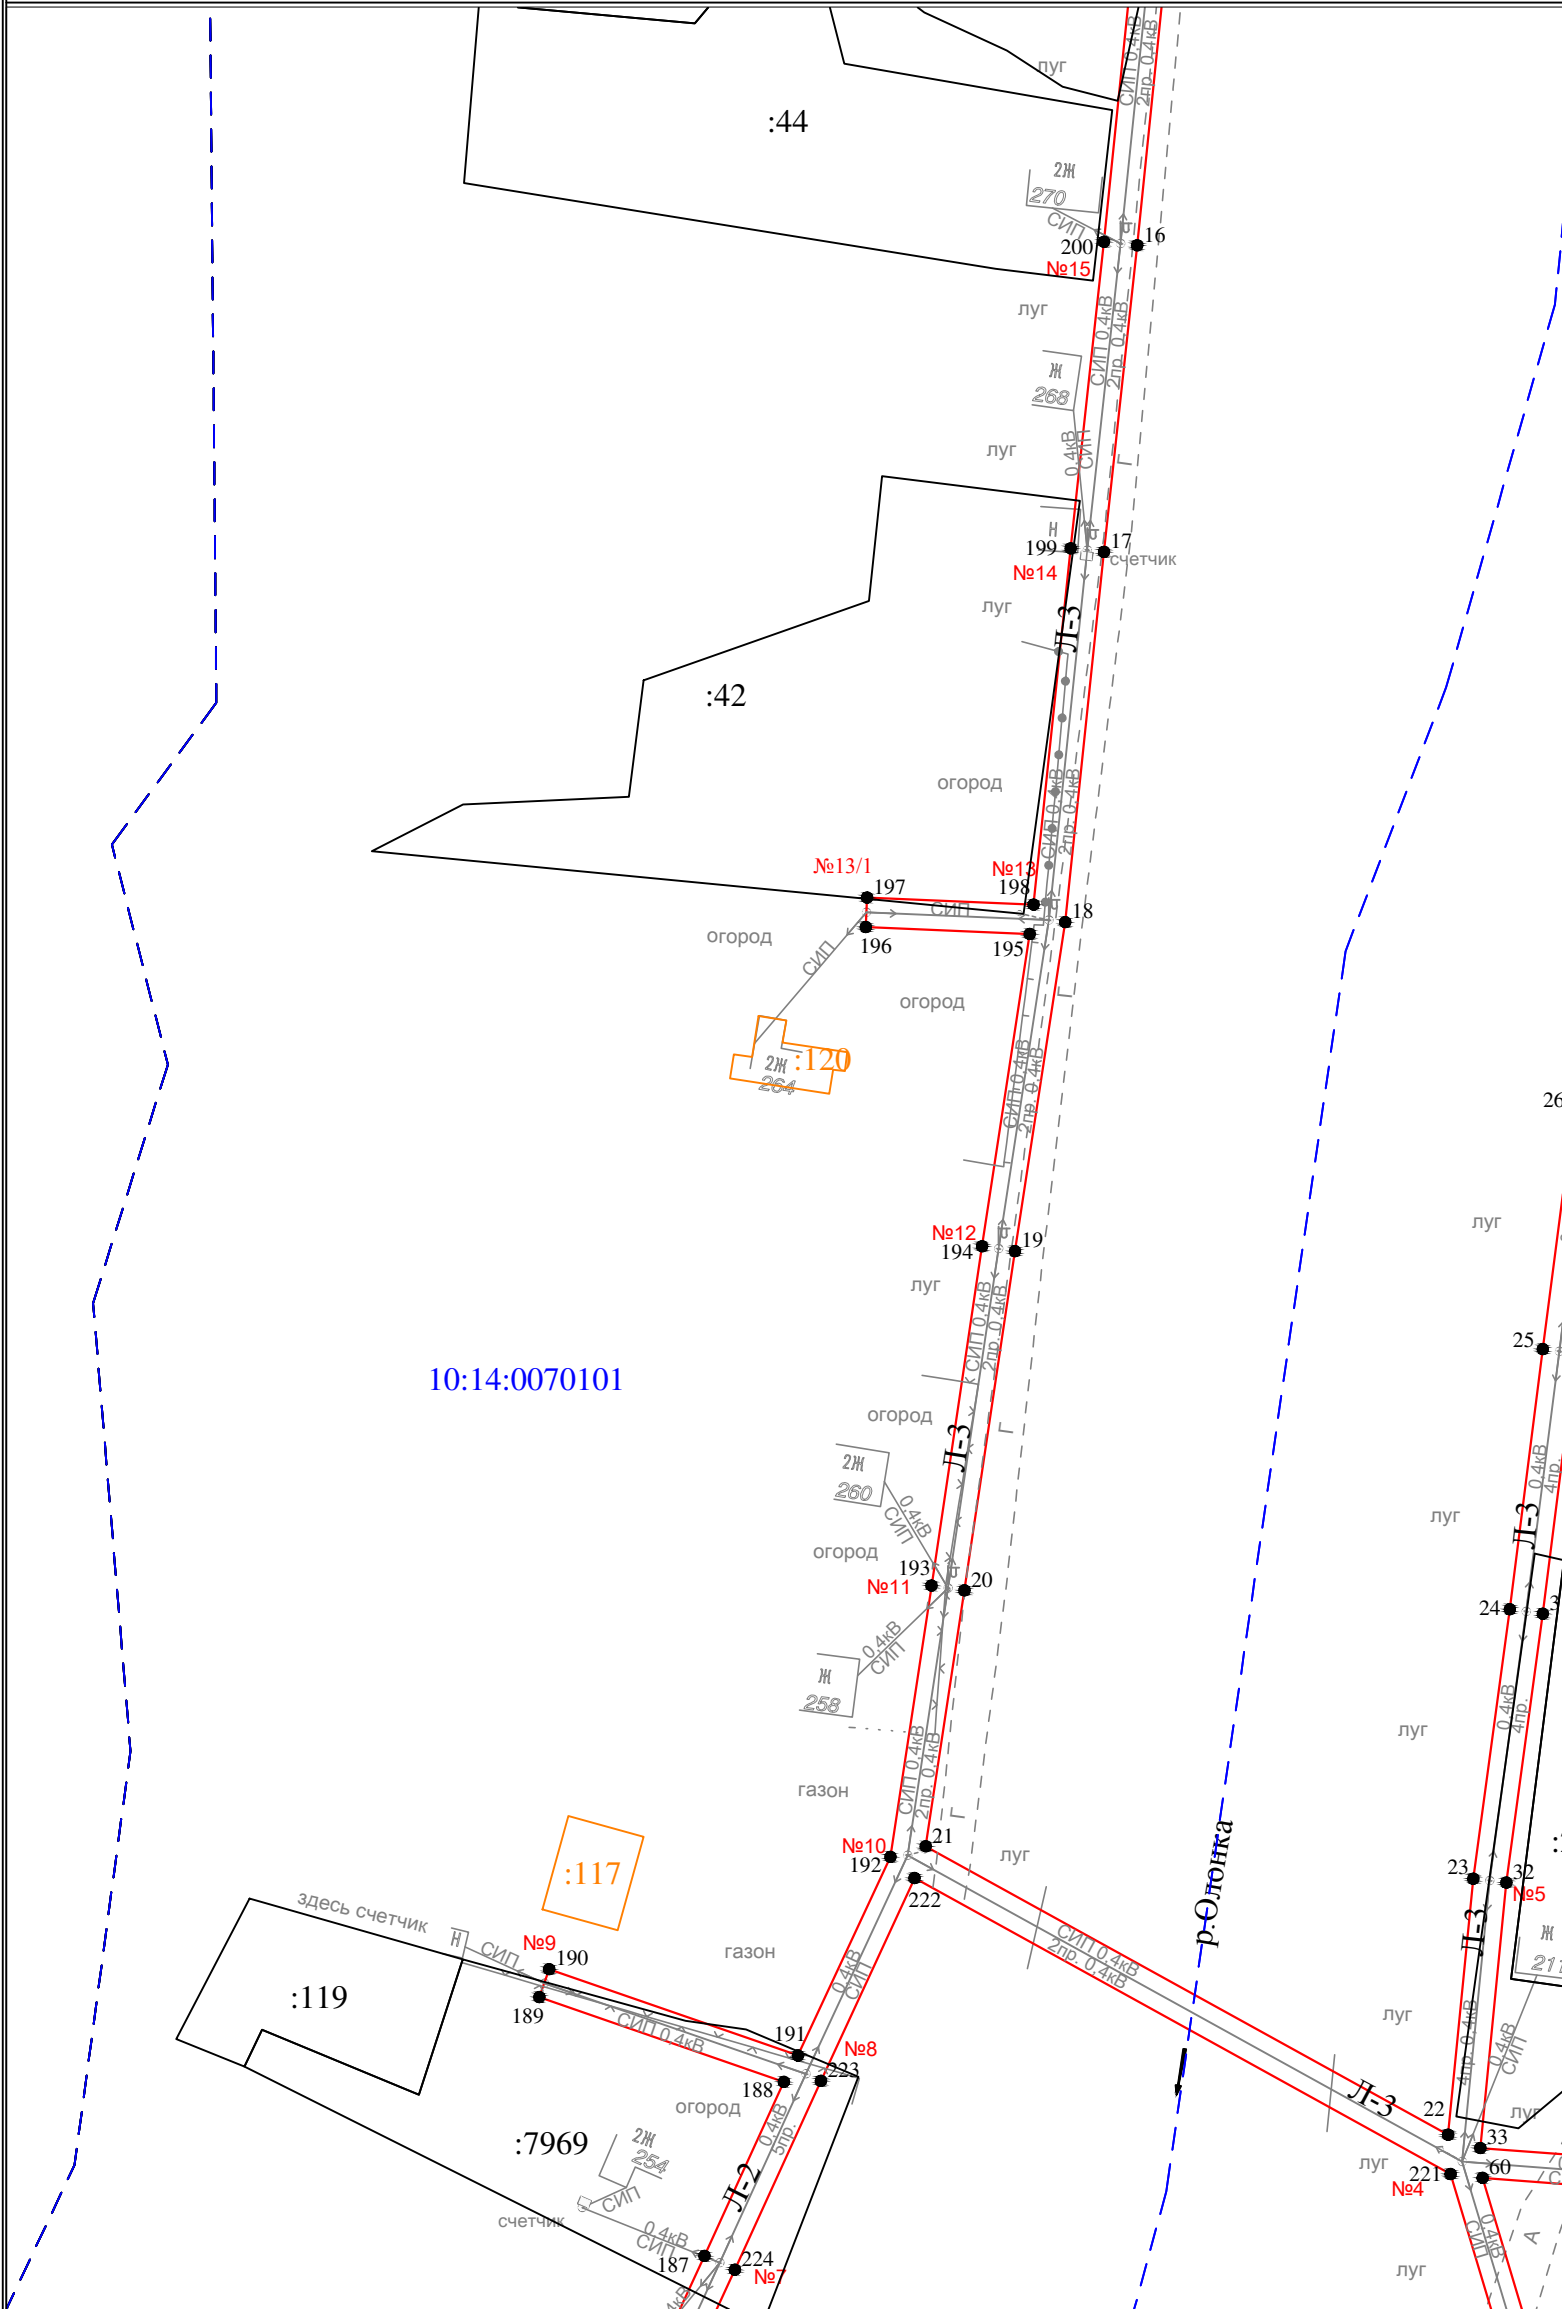

Условные обозначения:		Масштаб 1 : 1000
	- проектные границы публичного сервитута	
	- обозначение характерной точки границы	
	- номер опоры	
	- граница кадастрового квартала	
	- границы земельного участка, данные ЕГРН	
	- ОКС, данные ЕГРН	
	- граница зоны с особыми условиями использования территории, данные ЕГРН	
	- граница населенного пункта, данные ЕГРН, ГП	
	- номер кадастрового квартала	
	- обозначение земельного участка	

- Условные обозначения:
-  - проектные границы публичного сервитута
 -  - обозначение характерной точки границы
 -  - номер опоры
 -  - граница кадастрового квартала
 -  - границы земельного участка, данные ЕГРН
 -  - ОКС, данные ЕГРН
 -  - граница зоны с особыми условиями использования территории, данные ЕГРН
 -  - граница населенного пункта, данные ЕГРН, ГП
 -  - номер кадастрового квартала
 -  - обозначение земельного участка

Diagram showing a vertical arrow pointing upwards from the label 'Ю' to the label 'С'.

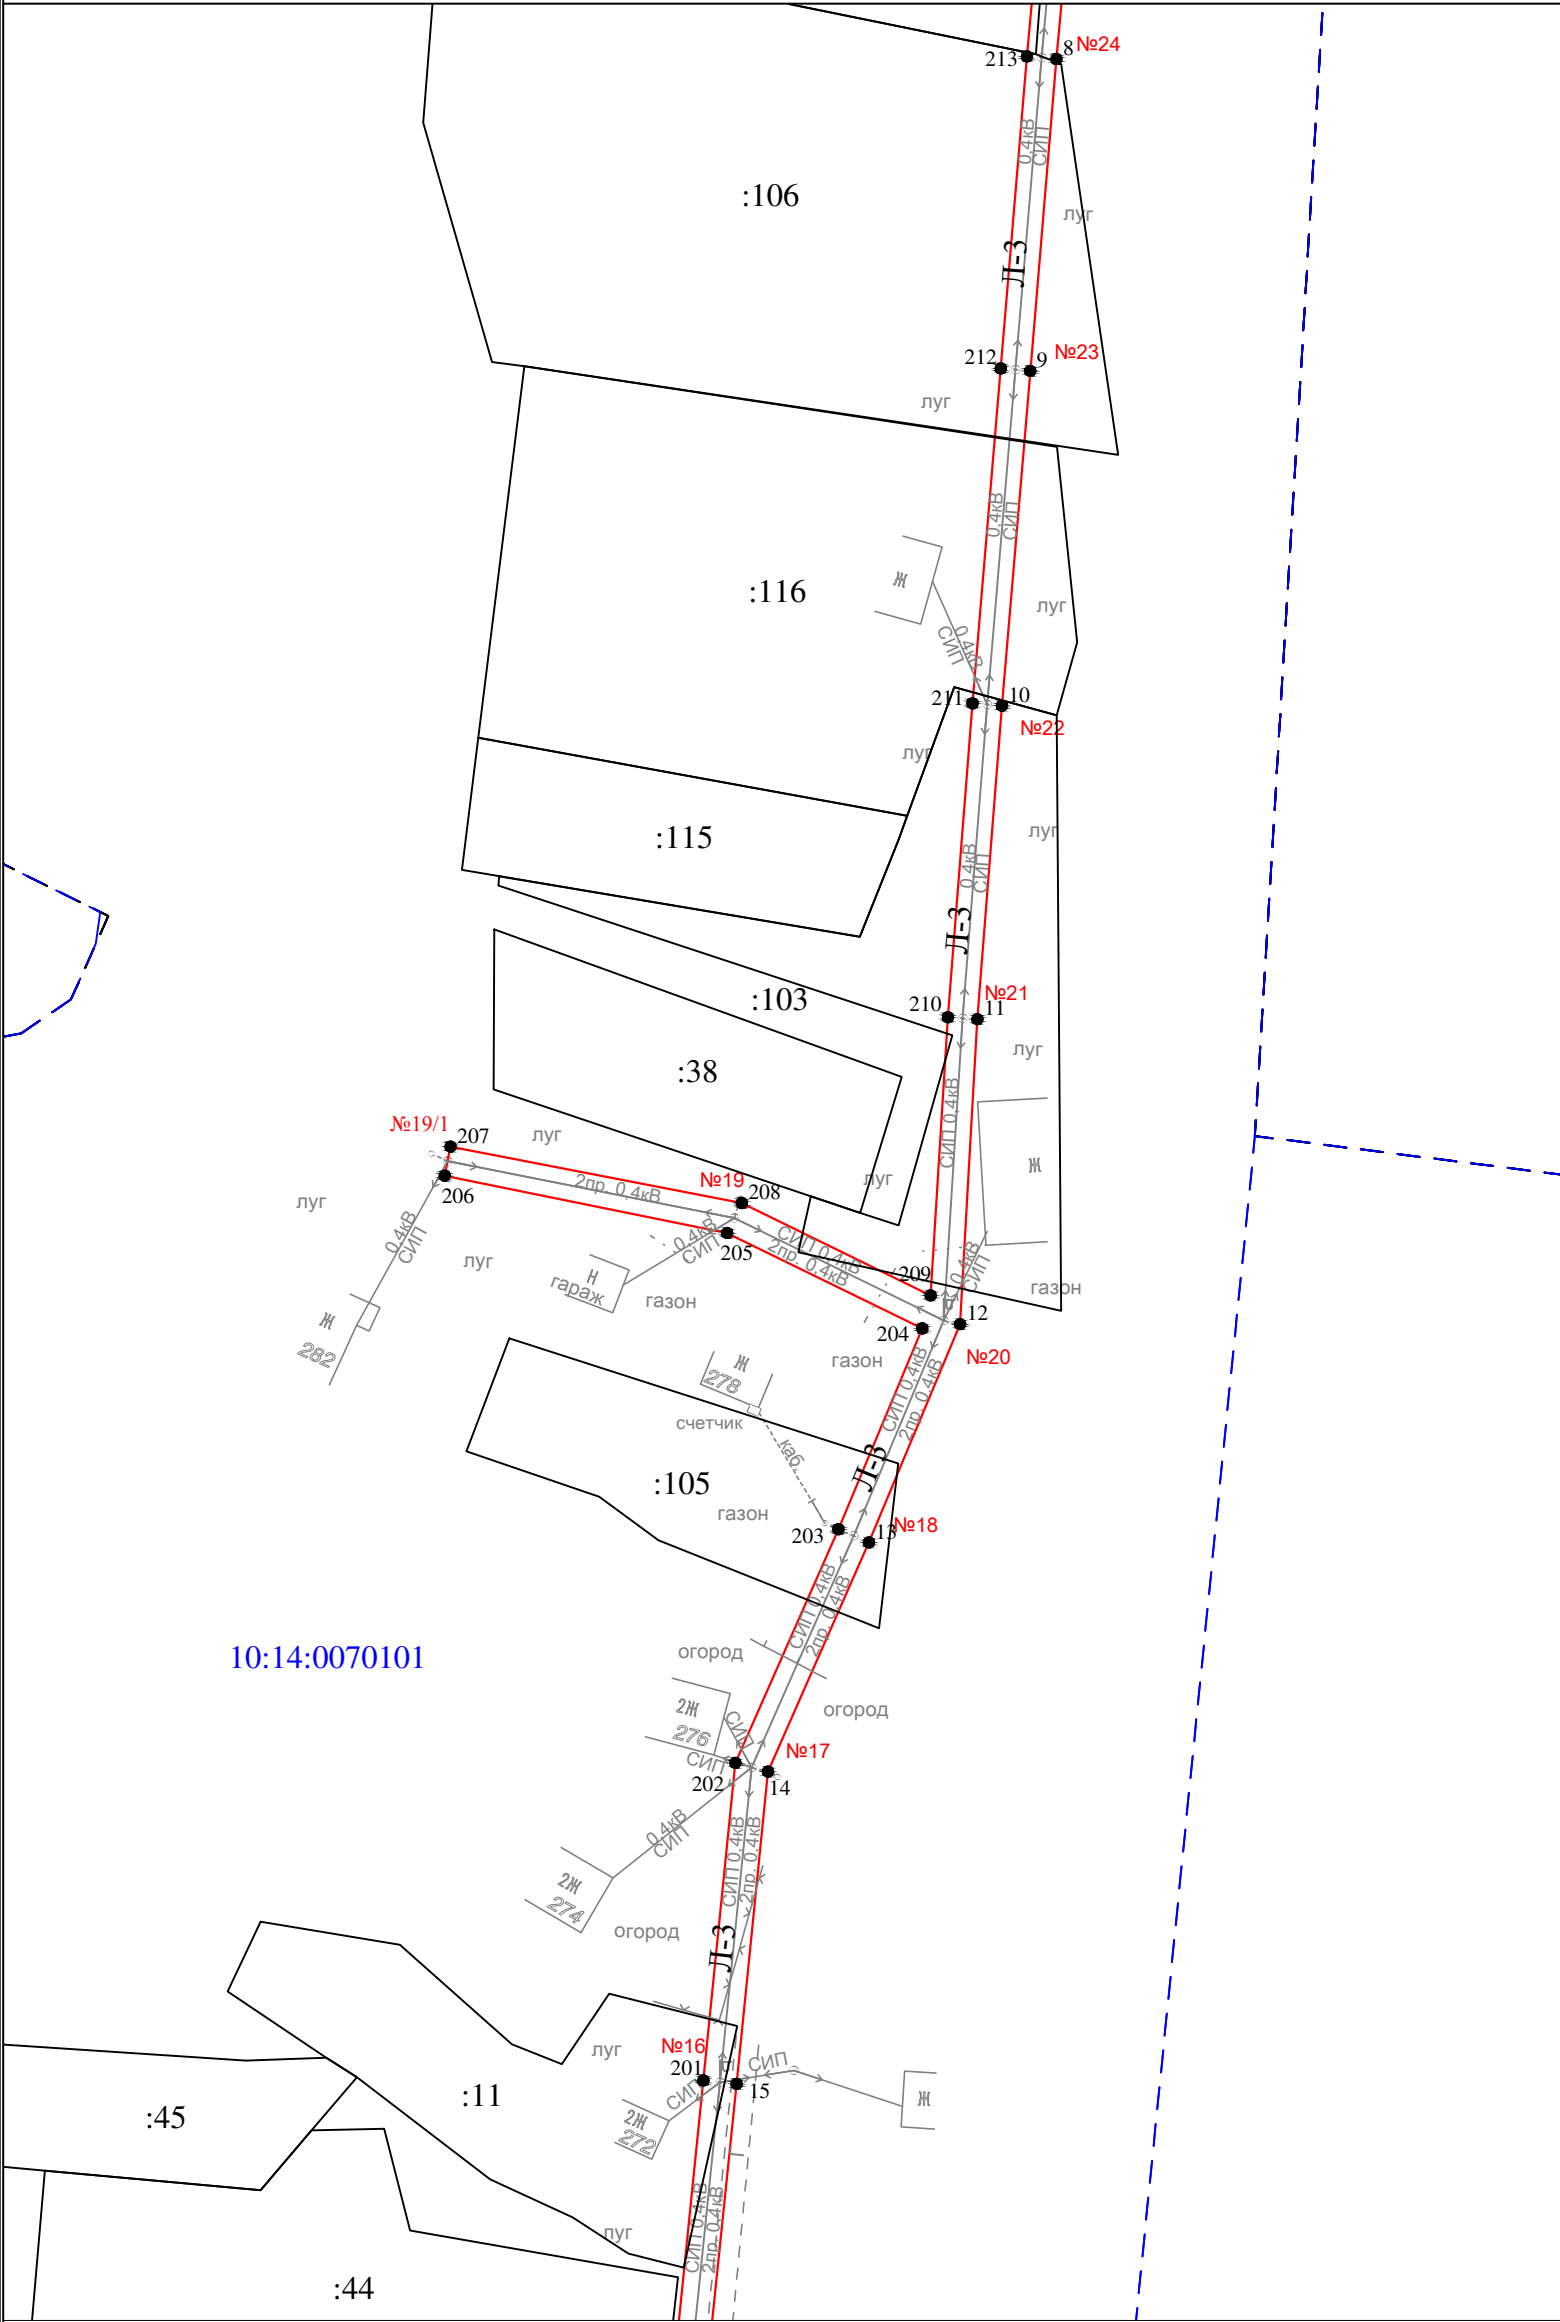


Масштаб 1 : 1000

- - проектные границы публичного сервитута
- 1 ● - обозначение характерной точки границы
- №1 - номер опоры
- - - - - - граница кадастрового квартала
- - границы земельного участка, данные ЕГРН
- - ОКС, данные ЕГРН
- - - - - - граница зоны с особыми условиями использования территории , данные ЕГРН
- - - - - - граница населенного пункта, данные ЕГРН, ГП
- 10:14:0050117 - номер кадастрового квартала
- :6 - обозначение земельного участка



10:14:0070101

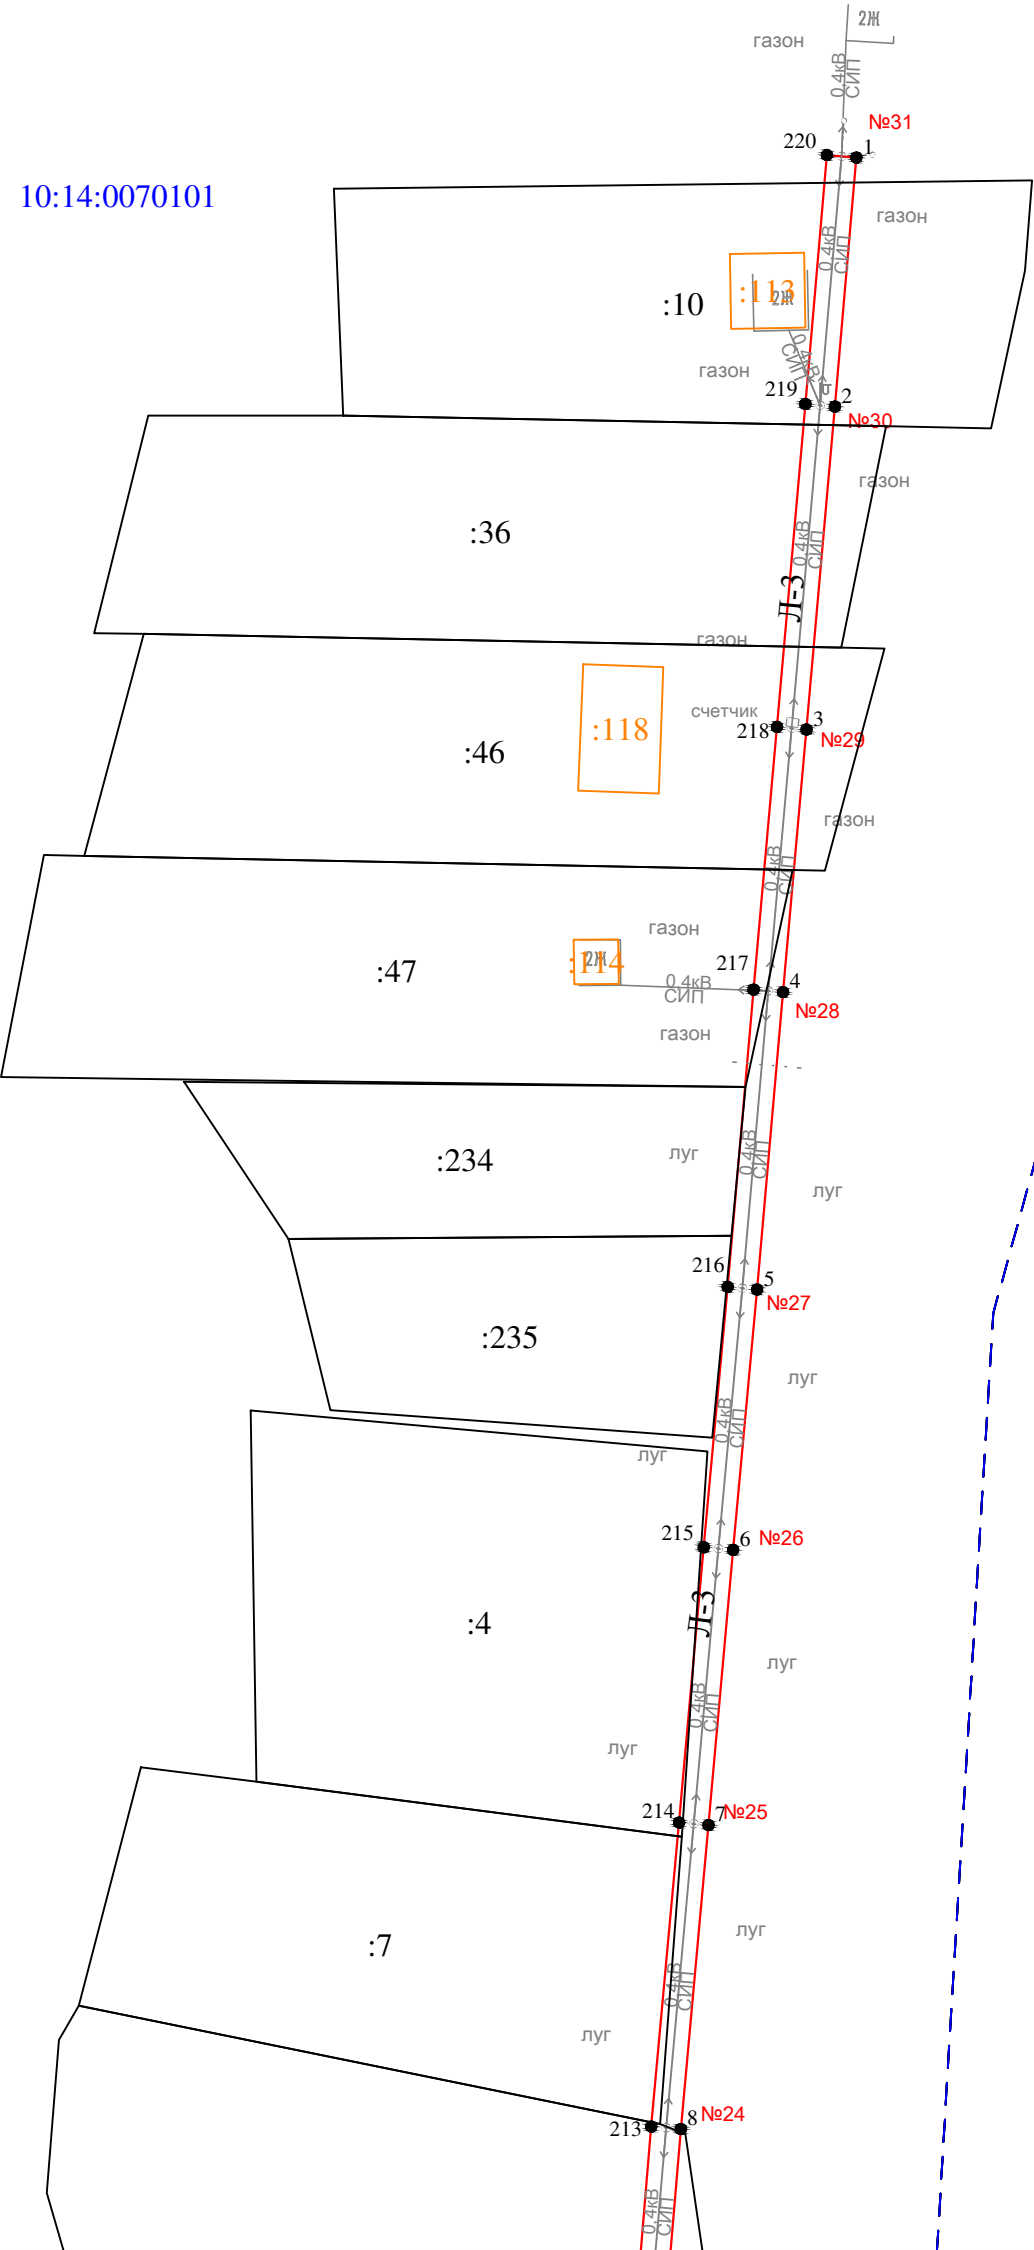


Условные обозначения:

- проектные границы публичного сервитута
- 1 ● - обозначение характерной точки границы
- №1 - номер опоры
- - - - - граница кадастрового квартала
- границы земельного участка, данные ЕГРН
- ОКС, данные ЕГРН
- - - - - граница зоны с особыми условиями использования территории, данные ЕГРН
- - - - - граница населенного пункта, данные ЕГРН, ГП
- 10:14:0050117 - номер кадастрового квартала
- :6 - обозначение земельного участка

Масштаб 1 : 1000

Схема расположения публичного сервитута для размещения (эксплуатации) объекта электросетевого хозяйства
ВЛ-0,4 кВ от КТП № 335

Лист 6

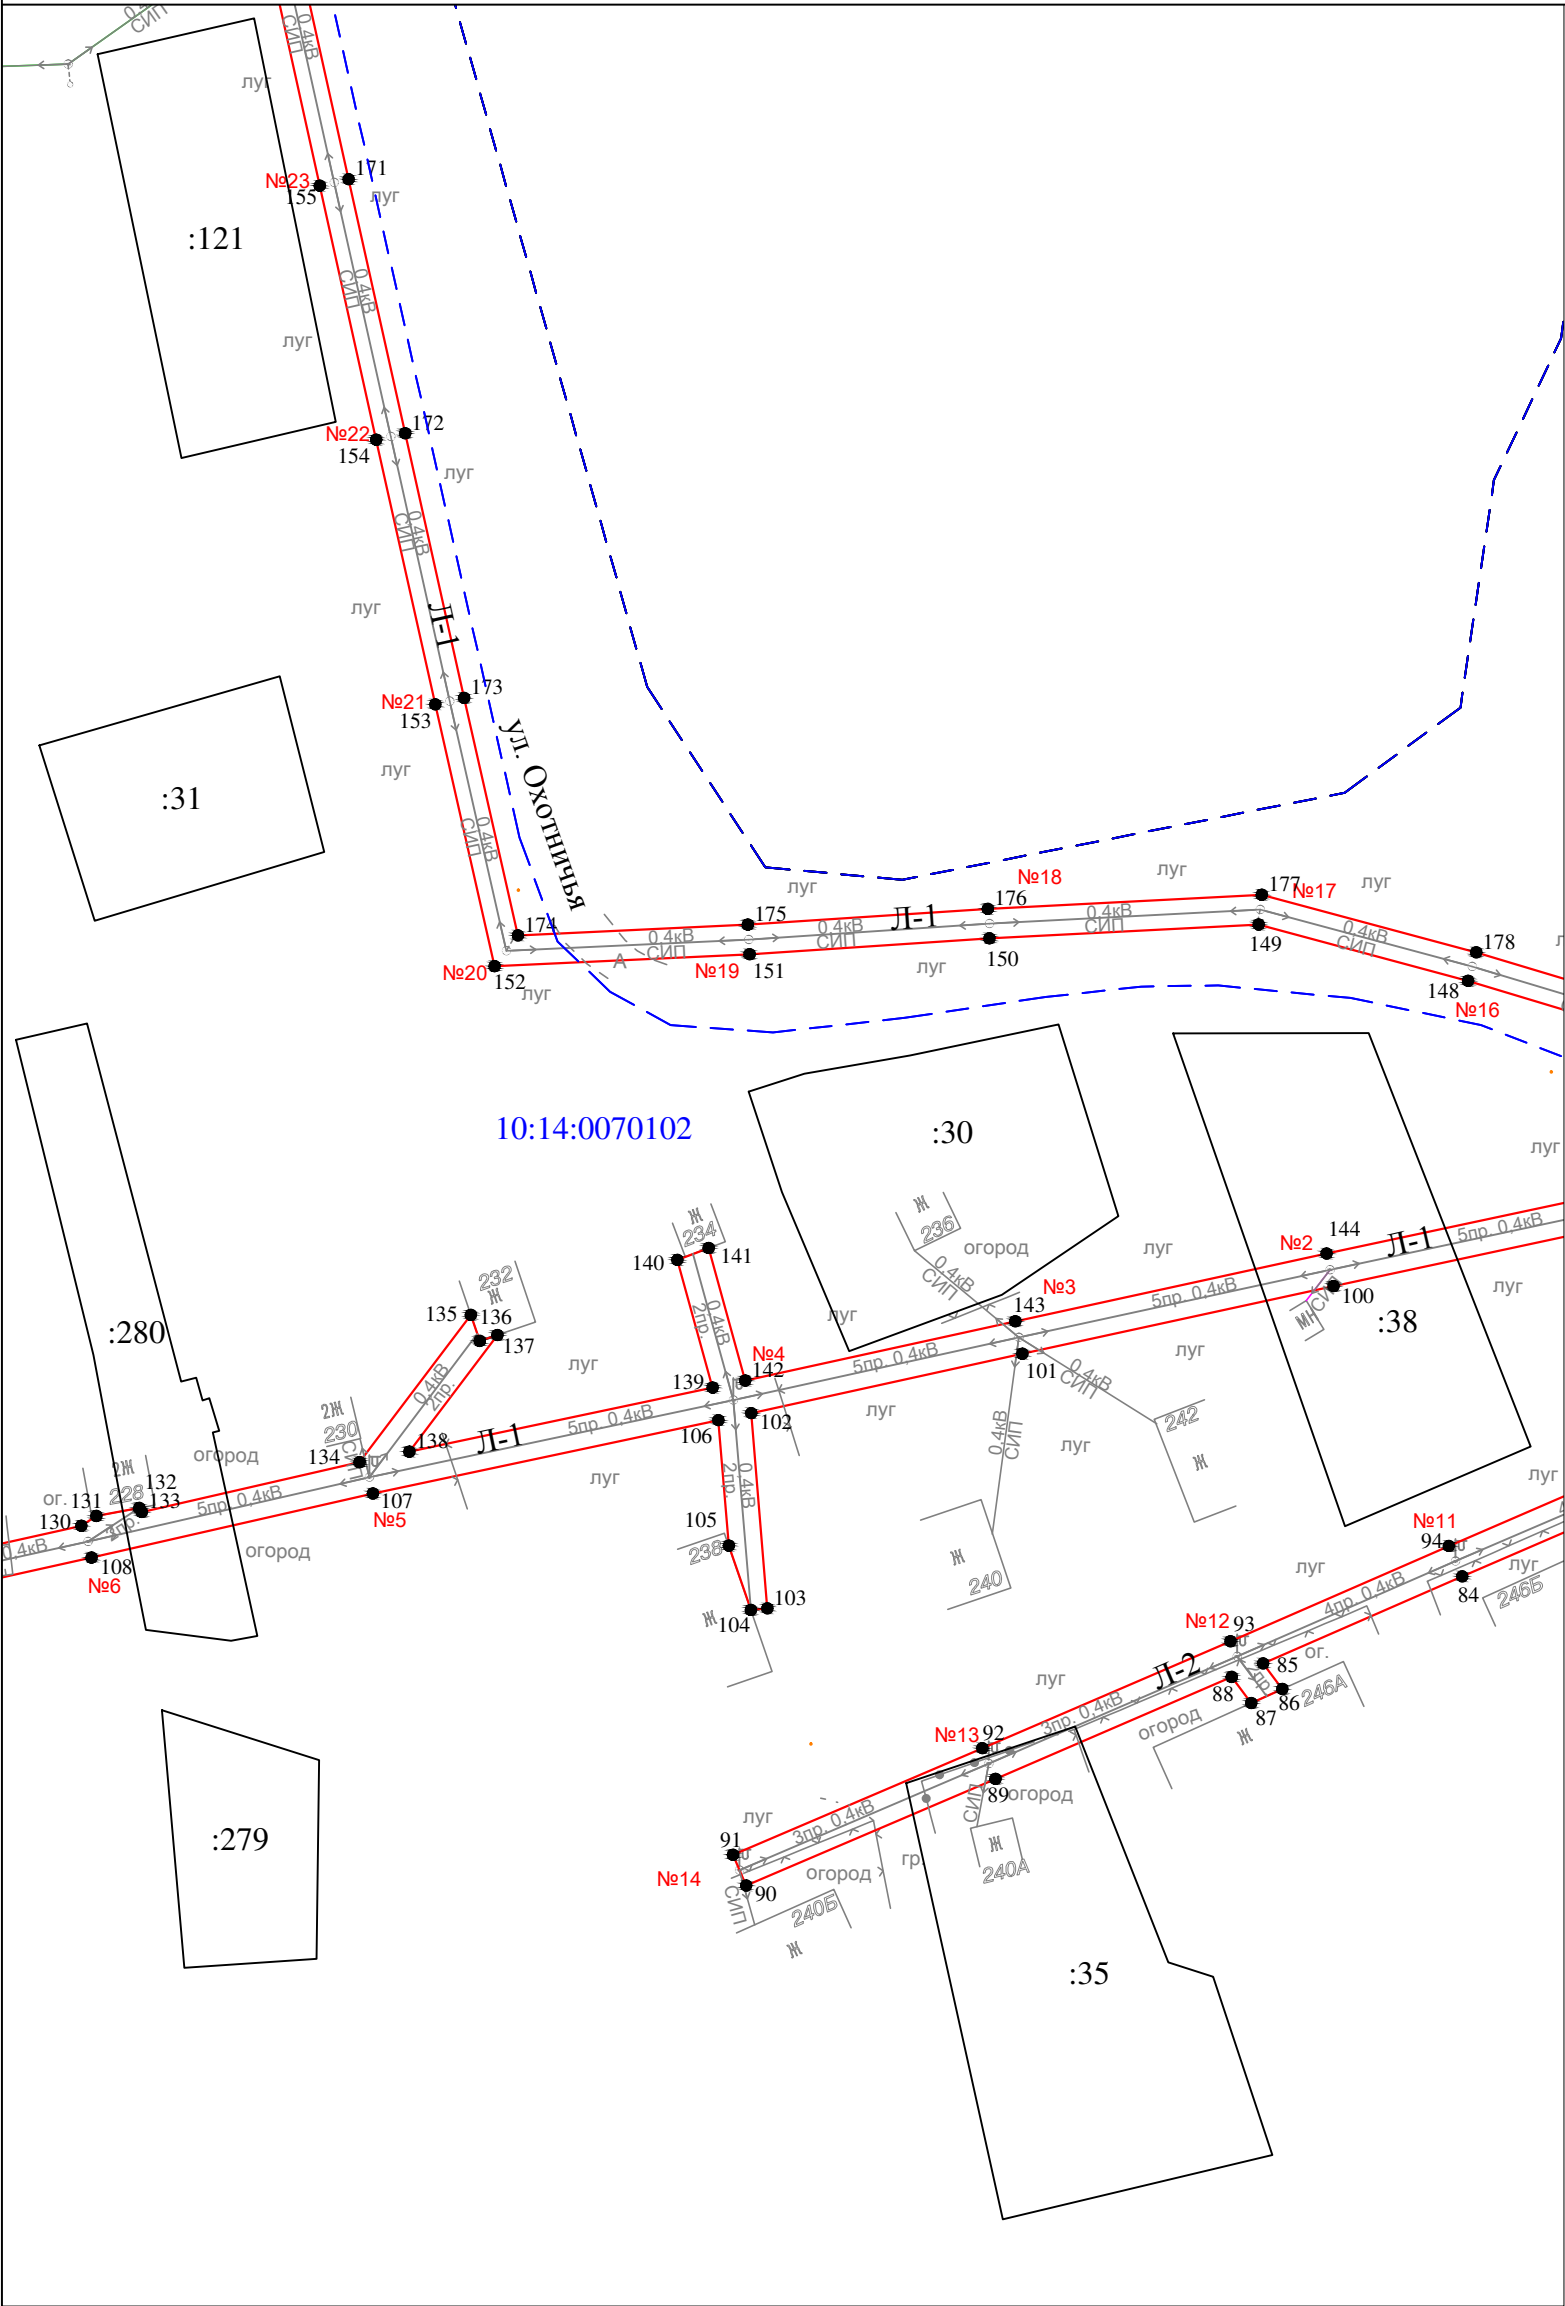


Условные обозначения:

- проектные границы публичного сервитута
- 1 • - обозначение характерной точки границы
- №1 - номер опоры
- граница кадастрового квартала
- границы земельного участка, данные ЕГРН
- ОКС, данные ЕГРН
- граница зоны с особыми условиями использования территории, данные ЕГРН
- граница населенного пункта, данные ЕГРН, ГП
- 10:14:0050117 - номер кадастрового квартала
- :6 - обозначение земельного участка

Масштаб 1 : 1000


Схема расположения публичного сервитута для размещения (эксплуатации) объекта электросетевого хозяйства
ВЛ-0,4 кВ от КТП № 335

Лист 7

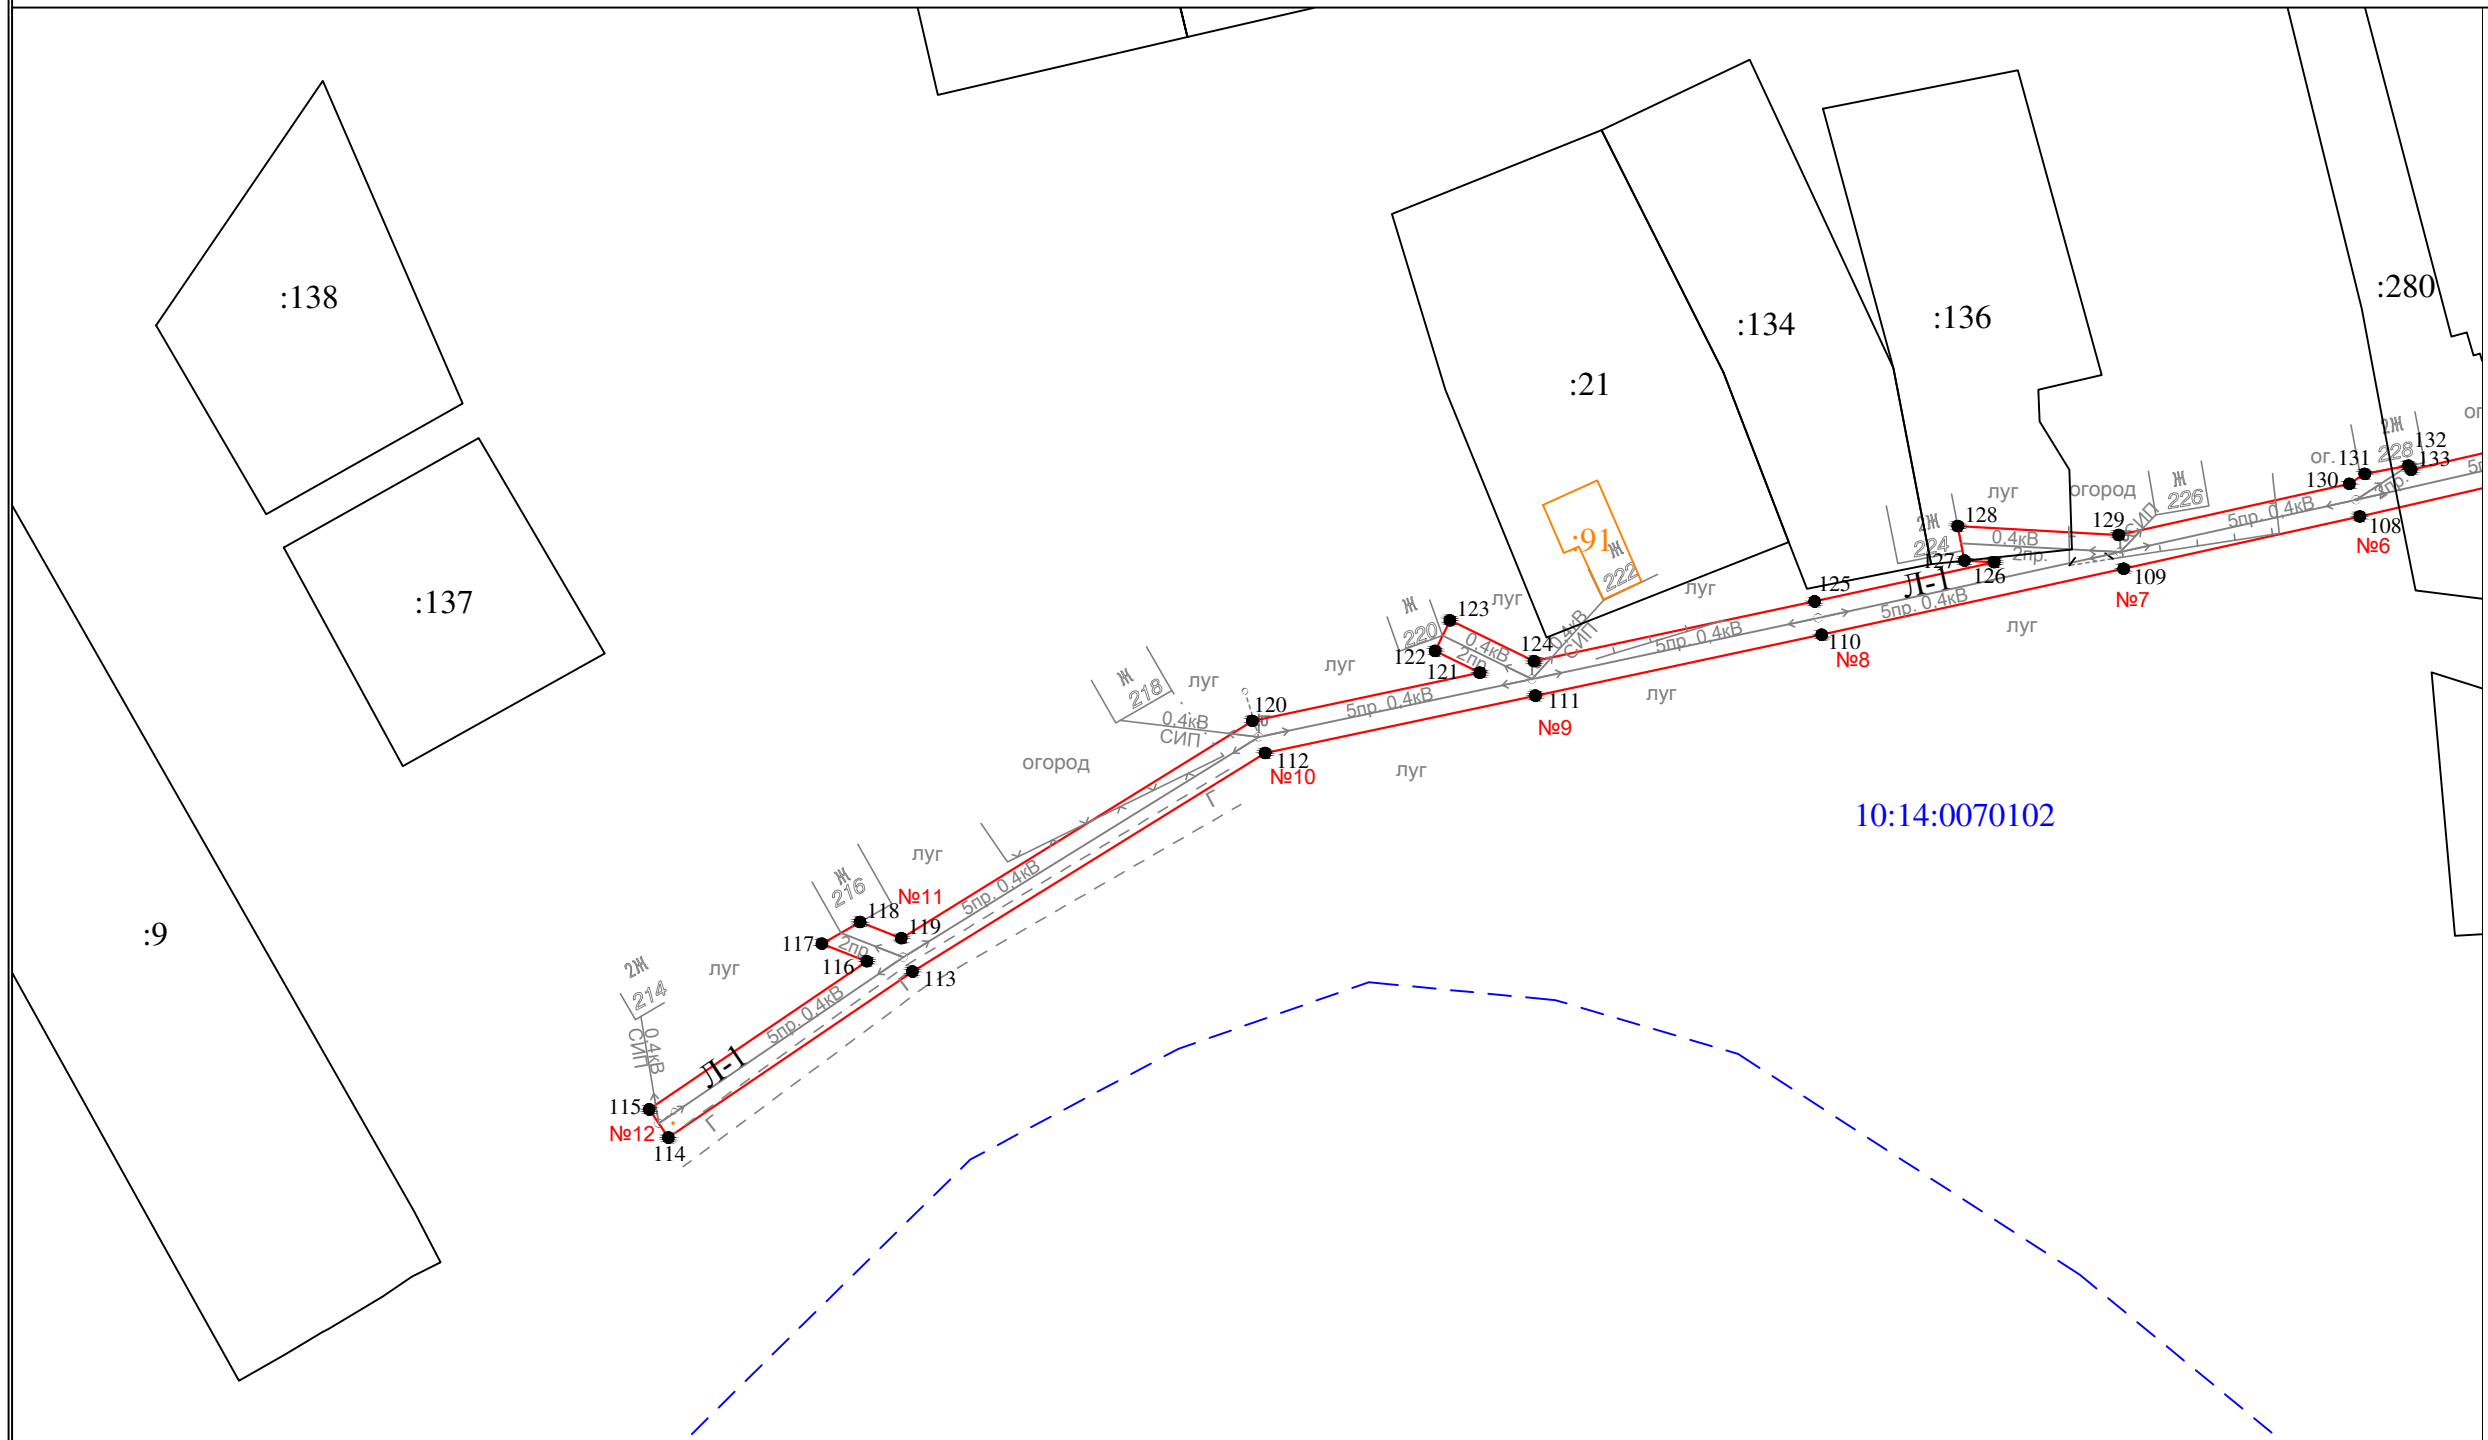

Масштаб 1 : 1000

- Условные обозначения:
- - проектные границы публичного сервитута
 - 1 ● - обозначение характерной точки границы
 - №1 - номер опоры
 - - - - - граница кадастрового квартала
 - - - - - границы земельного участка, данные ЕГРН
 - - - - - ОКС, данные ЕГРН
 - - - - - граница зоны с особыми условиями использования территории, данные ЕГРН
 - - - - - граница населенного пункта, данные ЕГРН, ГП
 - 10:14:0050117 - номер кадастрового квартала
 - :6 - обозначение земельного участка

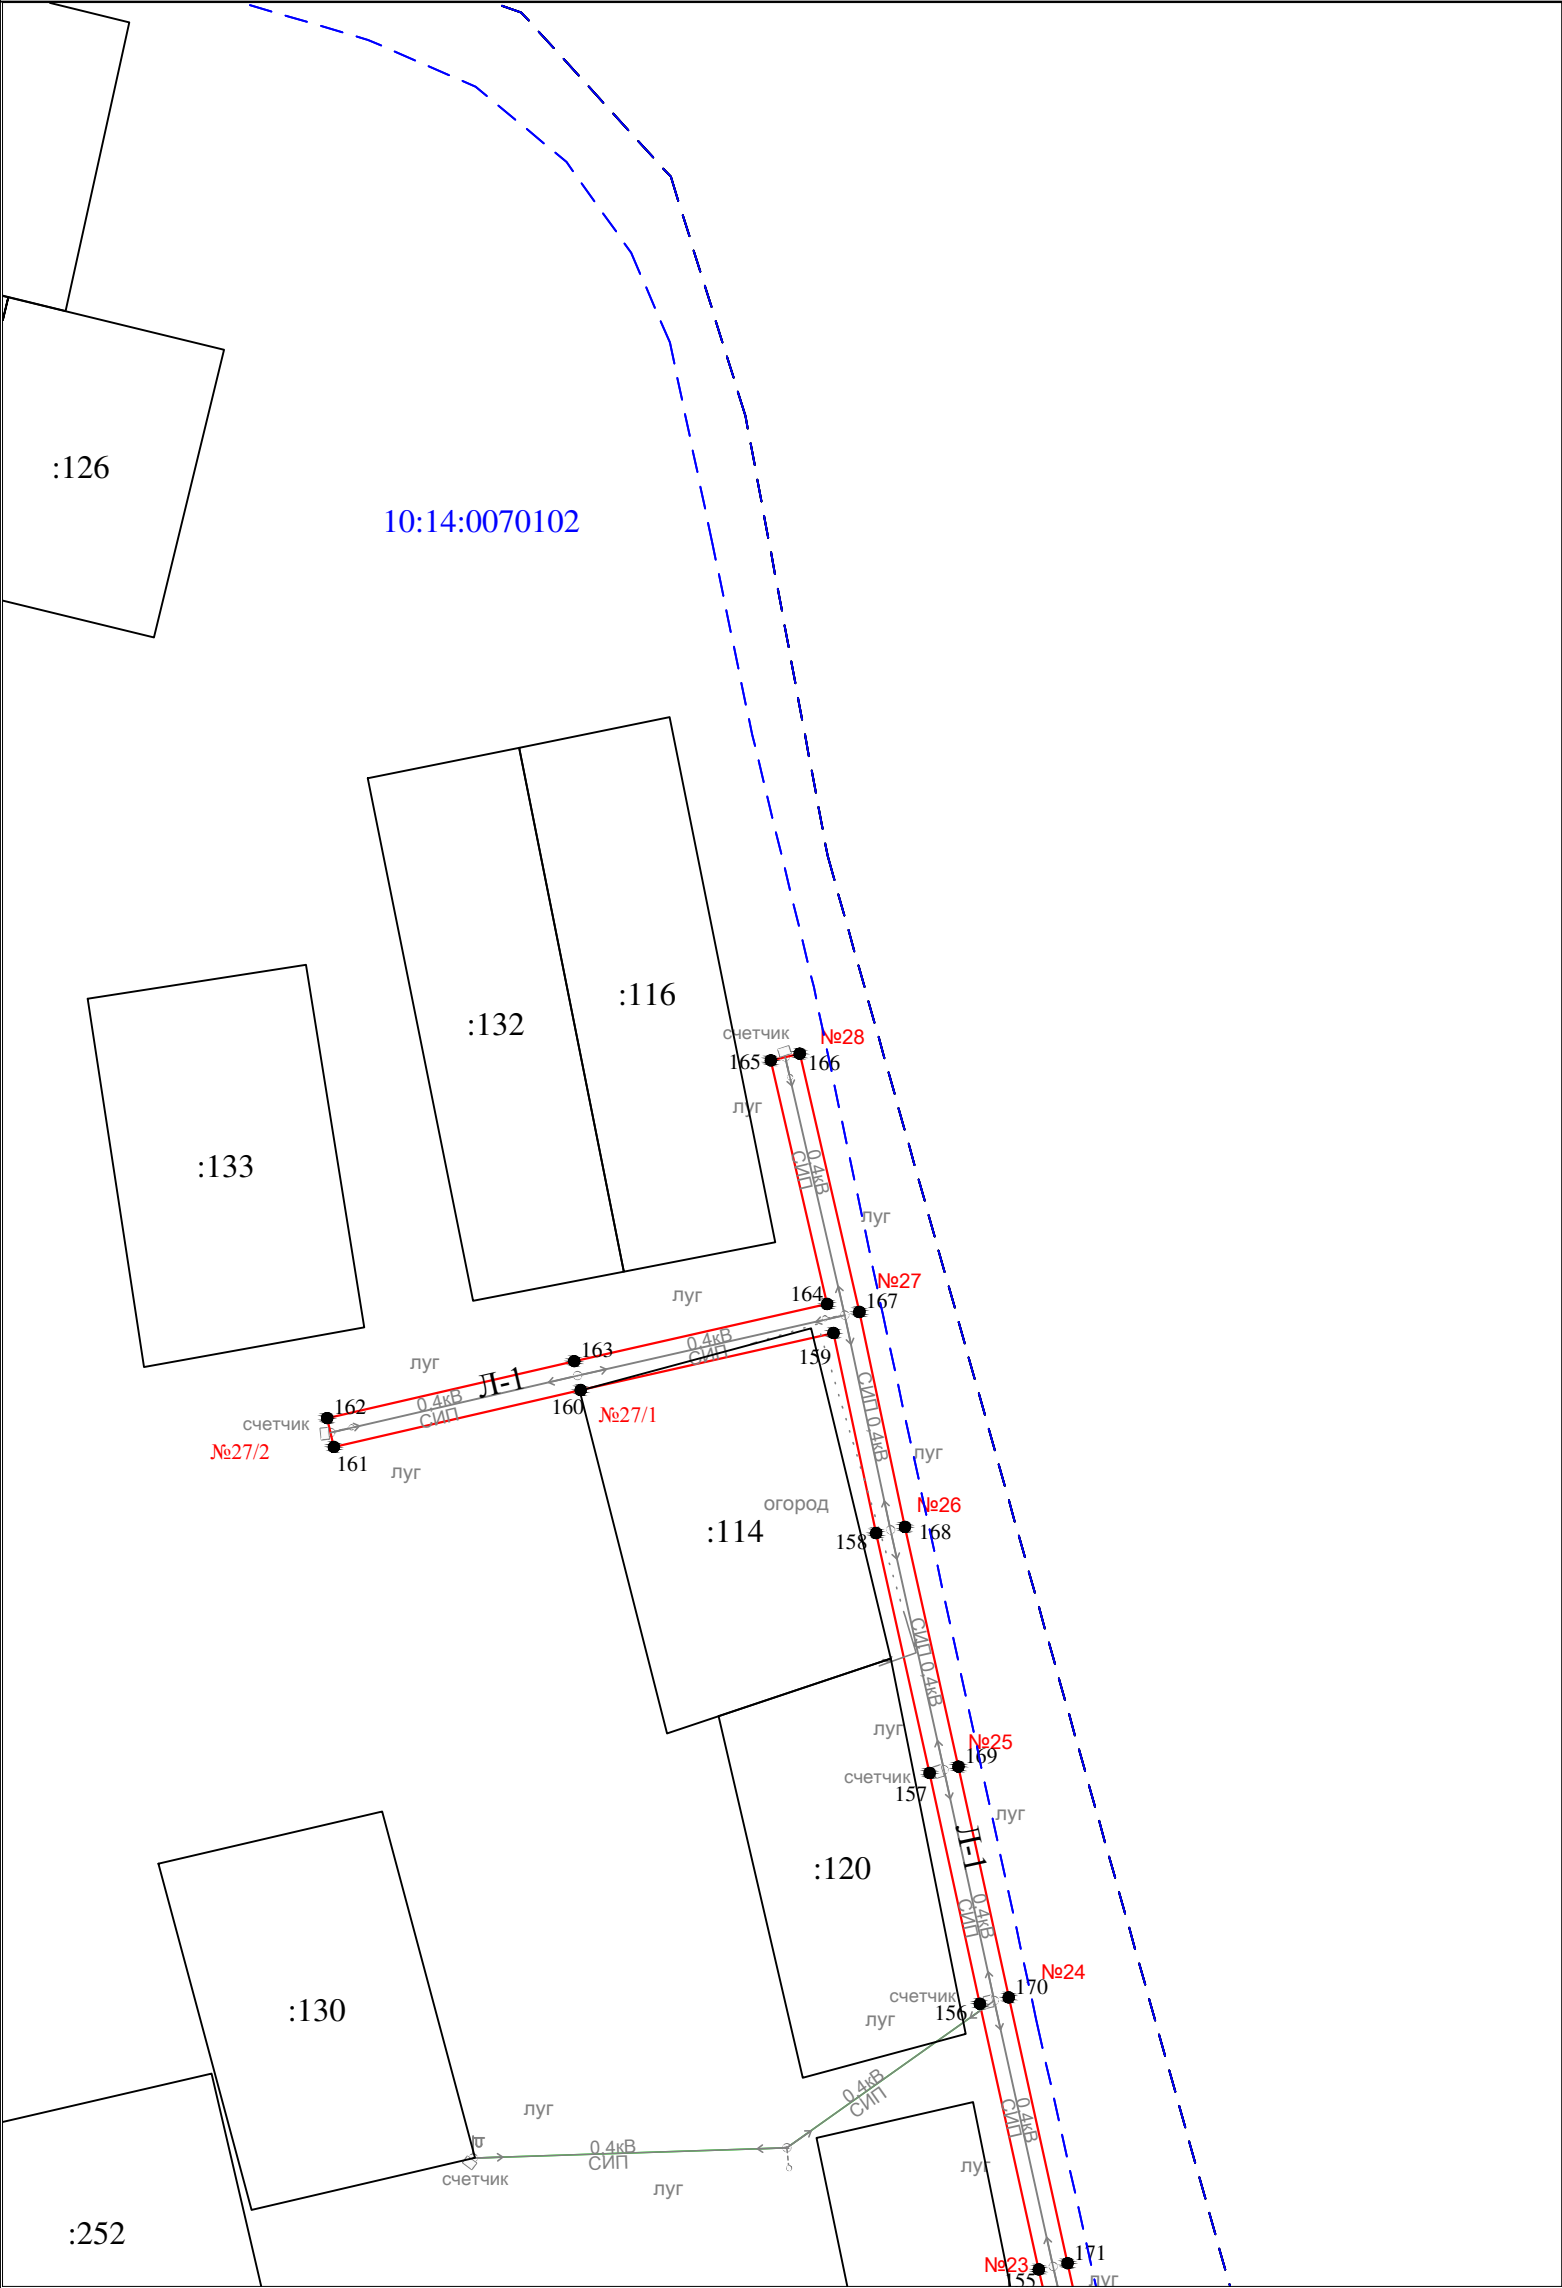

- Условные обозначения:
- проектные границы публичного сервитута
 - 1 • - обозначение характерной точки границы
 - №1 - номер опоры
 - - - граница кадастрового квартала
 - границы земельного участка, данные ЕГРН
 - ОКС, данные ЕГРН
 - - - граница зоны с особыми условиями использования территории, данные ЕГРН
 - - - граница населенного пункта, данные ЕГРН, ГП
 - 10:14:0050117 - номер кадастрового квартала
 - :6 - обозначение земельного участка

Масштаб 1 : 1000

Раздел 2

Сведения о местоположении границ объекта

1. Система координат: МСК-10 зона 1

2. Сведения о характерных точках границ объекта

Обозначение характерных точек границ	Координаты, м		Метод определения координат характерной точки	Средняя квадратическая погрешность положения характерной точки (M_t), м	Описание обозначени я точки на местности (при наличии)
	X	Y			
1	2	3	4	5	6
1	255894.28	1454518.05	геодезический метод	0.2	-
2	255860.65	1454515.14	геодезический метод	0.2	-
3	255817.01	1454511.32	геодезический метод	0.2	-
4	255781.54	1454508.15	геодезический метод	0.2	-
5	255741.37	1454504.66	геодезический метод	0.2	-
6	255706.20	1454501.42	геодезический метод	0.2	-
7	255669.02	1454498.10	геодезический метод	0.2	-
8	255627.97	1454494.35	геодезический метод	0.2	-
9	255585.79	1454490.82	геодезический метод	0.2	-
10	255540.54	1454486.98	геодезический метод	0.2	-
11	255498.13	1454483.68	геодезический метод	0.2	-
12	255456.90	1454481.34	геодезический метод	0.2	-
13	255427.40	1454469.02	геодезический метод	0.2	-
14	255396.42	1454455.37	геодезический метод	0.2	-
15	255354.19	1454451.13	геодезический метод	0.2	-
16	255309.79	1454446.59	геодезический метод	0.2	-
17	255268.33	1454442.10	геодезический метод	0.2	-
18	255218.25	1454436.87	геодезический метод	0.2	-
19	255173.74	1454430.08	геодезический метод	0.2	-
20	255127.87	1454423.26	геодезический метод	0.2	-
21	255093.27	1454418.02	геодезический метод	0.2	-
22	255054.25	1454488.63	геодезический метод	0.2	-
23	255088.87	1454492.02	геодезический метод	0.2	-
24	255125.31	1454496.96	геодезический метод	0.2	-
25	255160.50	1454501.43	геодезический метод	0.2	-
26	255193.83	1454505.77	геодезический метод	0.2	-
27	255220.20	1454537.76	геодезический метод	0.2	-
28	255216.72	1454540.62	геодезический метод	0.2	-
29	255191.49	1454510.01	геодезический метод	0.2	-
30	255159.92	1454505.89	геодезический метод	0.2	-
31	255124.73	1454501.42	геодезический метод	0.2	-
32	255088.35	1454496.50	геодезический метод	0.2	-
33	255052.45	1454492.97	геодезический метод	0.2	-
34	255050.76	1454515.53	геодезический метод	0.2	-
35	255069.09	1454534.68	геодезический метод	0.2	-
36	255087.68	1454554.21	геодезический метод	0.2	-
37	255091.90	1454584.08	геодезический метод	0.2	-
38	255096.66	1454616.13	геодезический метод	0.2	-
39	255100.90	1454646.96	геодезический метод	0.2	-
40	255085.99	1454683.50	геодезический метод	0.2	-
41	255082.29	1454681.98	геодезический метод	0.2	-
42	255096.80	1454646.44	геодезический метод	0.2	-
43	255092.70	1454616.69	геодезический метод	0.2	-
44	255088.47	1454588.22	геодезический метод	0.2	-
45	255062.76	1454610.05	геодезический метод	0.2	-
46	255032.98	1454635.65	геодезический метод	0.2	-
47	255046.93	1454661.95	геодезический метод	0.2	-
48	255043.39	1454663.83	геодезический метод	0.2	-
49	255027.94	1454634.69	геодезический метод	0.2	-
50	255060.16	1454607.01	геодезический метод	0.2	-
51	255087.79	1454583.56	геодезический метод	0.2	-
52	255084.24	1454558.45	геодезический метод	0.2	-

Раздел 2

Сведения о местоположении границ объекта

1. Система координат: МСК-10 зона 1

2. Сведения о характерных точках границ объекта

53	255059.34	1454574.03	геодезический метод	0.2	-
54	255030.62	1454591.49	геодезический метод	0.2	-
55	255028.54	1454588.07	геодезический метод	0.2	-
56	255057.24	1454570.63	геодезический метод	0.2	-
57	255082.65	1454554.72	геодезический метод	0.2	-
58	255066.19	1454537.44	геодезический метод	0.2	-
59	255046.64	1454517.01	геодезический метод	0.2	-
60	255048.42	1454493.28	геодезический метод	0.2	-
61	255021.33	1454501.39	геодезический метод	0.2	-
62	255028.44	1454509.14	геодезический метод	0.2	-
63	255022.35	1454509.16	геодезический метод	0.2	-
64	255016.11	1454502.36	геодезический метод	0.2	-
65	254987.11	1454499.86	геодезический метод	0.2	-
66	254987.27	1454508.02	геодезический метод	0.2	-
67	254982.77	1454508.54	геодезический метод	0.2	-
68	254982.60	1454499.49	геодезический метод	0.2	-
69	254942.92	1454496.26	геодезический метод	0.2	-
70	254910.66	1454493.67	геодезический метод	0.2	-
71	254909.45	1454499.71	геодезический метод	0.2	-
72	254905.55	1454498.93	геодезический метод	0.2	-
73	254900.43	1454508.45	геодезический метод	0.2	-
74	254898.91	1454537.58	геодезический метод	0.2	-
75	254897.32	1454566.95	геодезический метод	0.2	-
76	254893.32	1454566.73	геодезический метод	0.2	-
77	254894.91	1454537.36	геодезический метод	0.2	-
78	254896.49	1454507.35	геодезический метод	0.2	-
79	254905.48	1454490.60	геодезический метод	0.2	-
80	254914.19	1454465.39	геодезический метод	0.2	-
81	254945.91	1454373.63	геодезический метод	0.2	-
82	254914.12	1454362.05	геодезический метод	0.2	-
83	254897.92	1454324.84	геодезический метод	0.2	-
84	254882.70	1454289.58	геодезический метод	0.2	-
85	254870.94	1454262.66	геодезический метод	0.2	-
86	254867.48	1454265.26	геодезический метод	0.2	-
87	254865.58	1454261.06	геодезический метод	0.2	-
88	254869.10	1454258.42	геодезический метод	0.2	-
89	254855.33	1454226.49	геодезический метод	0.2	-
90	254840.91	1454192.79	геодезический метод	0.2	-
91	254845.05	1454191.01	геодезический метод	0.2	-
92	254859.47	1454224.71	геодезический метод	0.2	-
93	254873.93	1454258.26	геодезический метод	0.2	-
94	254886.82	1454287.78	геодезический метод	0.2	-
95	254902.04	1454323.06	геодезический метод	0.2	-
96	254917.74	1454359.11	геодезический метод	0.2	-
97	254948.07	1454370.13	геодезический метод	0.2	-
98	254963.38	1454357.66	геодезический метод	0.2	-
99	254932.76	1454322.73	геодезический метод	0.2	-
100	254921.97	1454272.19	геодезический метод	0.2	-
101	254912.81	1454230.12	геодезический метод	0.2	-
102	254904.77	1454193.48	геодезический метод	0.2	-
103	254878.37	1454195.67	геодезический метод	0.2	-
104	254878.18	1454193.43	геодезический метод	0.2	-
105	254886.87	1454190.45	геодезический метод	0.2	-
106	254903.82	1454189.05	геодезический метод	0.2	-
107	254893.92	1454142.33	геодезический метод	0.2	-
108	254885.24	1454104.31	геодезический метод	0.2	-
109	254878.32	1454073.08	геодезический метод	0.2	-
110	254869.60	1454033.14	геодезический метод	0.2	-
111	254861.54	1453995.27	геодезический метод	0.2	-
112	254853.96	1453959.52	геодезический метод	0.2	-
113	254825.06	1453912.85	геодезический метод	0.2	-

Раздел 2

Сведения о местоположении границ объекта

1. Система координат: МСК-10 зона 1

2. Сведения о характерных точках границ объекта

114	254803.11	1453880.57	геодезический метод	0.2	-
115	254806.83	1453878.03	геодезический метод	0.2	-
116	254826.41	1453906.83	геодезический метод	0.2	-
117	254828.74	1453900.88	геодезический метод	0.2	-
118	254831.60	1453905.92	геодезический метод	0.2	-
119	254829.46	1453911.39	геодезический метод	0.2	-
120	254858.20	1453957.82	геодезический метод	0.2	-
121	254864.58	1453987.92	геодезический метод	0.2	-
122	254867.46	1453982.00	геодезический метод	0.2	-
123	254871.50	1453983.96	геодезический метод	0.2	-
124	254866.10	1453995.09	геодезический метод	0.2	-
125	254874.00	1454032.20	геодезический метод	0.2	-
126	254879.19	1454055.96	геодезический метод	0.2	-
127	254879.41	1454052.02	геодезический метод	0.2	-
128	254883.97	1454051.13	геодезический метод	0.2	-
129	254882.78	1454072.42	геодезический метод	0.2	-
130	254889.55	1454102.94	геодезический метод	0.2	-
131	254890.87	1454104.97	геодезический метод	0.2	-
132	254891.95	1454110.75	геодезический метод	0.2	-
133	254891.41	1454111.10	геодезический метод	0.2	-
134	254898.13	1454140.55	геодезический метод	0.2	-
135	254918.07	1454155.58	геодезический метод	0.2	-
136	254914.54	1454156.78	геодезический метод	0.2	-
137	254915.35	1454159.16	геодезический метод	0.2	-
138	254899.57	1454147.27	геодезический метод	0.2	-
139	254908.25	1454188.27	геодезический метод	0.2	-
140	254925.50	1454183.49	геодезический метод	0.2	-
141	254927.11	1454187.72	геодезический метод	0.2	-
142	254909.20	1454192.68	геодезический метод	0.2	-
143	254917.21	1454229.16	геодезический метод	0.2	-
144	254926.37	1454271.25	геодезический метод	0.2	-
145	254937.14	1454321.65	геодезический метод	0.2	-
146	254960.93	1454348.80	геодезический метод	0.2	-
147	254952.71	1454325.39	геодезический метод	0.2	-
148	254963.25	1454290.37	геодезический метод	0.2	-
149	254970.86	1454262.06	геодезический метод	0.2	-
150	254968.97	1454225.68	геодезический метод	0.2	-
151	254966.83	1454193.25	геодезический метод	0.2	-
152	254965.21	1454158.79	геодезический метод	0.2	-
153	255000.61	1454150.77	геодезический метод	0.2	-
154	255036.42	1454142.80	геодезический метод	0.2	-
155	255070.76	1454135.16	геодезический метод	0.2	-
156	255106.65	1454127.21	геодезический метод	0.2	-
157	255137.83	1454120.42	геодезический метод	0.2	-
158	255170.21	1454113.19	геодезический метод	0.2	-
159	255197.25	1454107.44	геодезический метод	0.2	-
160	255189.54	1454073.31	геодезический метод	0.2	-
161	255181.86	1454039.97	геодезический метод	0.2	-
162	255185.76	1454039.07	геодезический метод	0.2	-
163	255193.44	1454072.43	геодезический метод	0.2	-
164	255201.16	1454106.58	геодезический метод	0.2	-
165	255234.08	1454098.99	геодезический метод	0.2	-
166	255234.98	1454102.89	геодезический метод	0.2	-
167	255200.08	1454110.93	геодезический метод	0.2	-
168	255171.07	1454117.09	геодезический метод	0.2	-
169	255138.69	1454124.32	геодезический метод	0.2	-
170	255107.51	1454131.11	геодезический метод	0.2	-
171	255071.62	1454139.06	геодезический метод	0.2	-
172	255037.28	1454146.70	геодезический метод	0.2	-
173	255001.49	1454154.67	геодезический метод	0.2	-
174	254969.37	1454161.95	геодезический метод	0.2	-

Раздел 2

Сведения о местоположении границ объекта

1. Система координат: МСК-10 зона 1

2. Сведения о характерных точках границ объекта

175	254970.83	1454193.03	геодезический метод	0.2	-
176	254972.96	1454225.45	геодезический метод	0.2	-
177	254974.88	1454262.48	геодезический метод	0.2	-
178	254967.09	1454291.47	геодезический метод	0.2	-
179	254956.91	1454325.29	геодезический метод	0.2	-
180	254966.99	1454353.97	геодезический метод	0.2	-
181	254988.79	1454332.15	геодезический метод	0.2	-
182	254991.12	1454313.37	геодезический метод	0.2	-
183	254995.28	1454316.41	геодезический метод	0.2	-
184	254993.07	1454334.23	геодезический метод	0.2	-
185	254970.14	1454357.19	геодезический метод	0.2	-
186	255001.33	1454371.37	геодезический метод	0.2	-
187	255037.87	1454388.11	геодезический метод	0.2	-
188	255061.41	1454398.83	геодезический метод	0.2	-
189	255072.87	1454365.79	геодезический метод	0.2	-
190	255076.65	1454367.11	геодезический метод	0.2	-
191	255064.98	1454400.75	геодезический метод	0.2	-
192	255091.84	1454413.25	геодезический метод	0.2	-
193	255128.53	1454418.80	геодезический метод	0.2	-
194	255174.42	1454425.64	геодезический метод	0.2	-
195	255216.65	1454432.08	геодезический метод	0.2	-
196	255217.58	1454409.91	геодезический метод	0.2	-
197	255221.58	1454410.07	геодезический метод	0.2	-
198	255220.63	1454432.60	геодезический метод	0.2	-
199	255268.81	1454437.62	геодезический метод	0.2	-
200	255310.27	1454442.11	геодезический метод	0.2	-
201	255354.65	1454446.65	геодезический метод	0.2	-
202	255397.58	1454450.97	геодезический метод	0.2	-
203	255429.18	1454464.88	геодезический метод	0.2	-
204	255456.33	1454476.23	геодезический метод	0.2	-
205	255469.24	1454449.85	геодезический метод	0.2	-
206	255476.99	1454411.68	геодезический метод	0.2	-
207	255480.91	1454412.46	геодезический метод	0.2	-
208	255473.28	1454451.83	геодезический метод	0.2	-
209	255460.80	1454477.33	геодезический метод	0.2	-
210	255498.41	1454479.68	геодезический метод	0.2	-
211	255540.86	1454483.00	геодезический метод	0.2	-
212	255586.13	1454486.84	геодезический метод	0.2	-
213	255628.31	1454490.37	геодезический метод	0.2	-
214	255669.38	1454494.12	геодезический метод	0.2	-
215	255706.56	1454497.44	геодезический метод	0.2	-
216	255741.73	1454500.68	геодезический метод	0.2	-
217	255781.90	1454504.17	геодезический метод	0.2	-
218	255817.37	1454507.34	геодезический метод	0.2	-
219	255860.99	1454511.16	геодезический метод	0.2	-
220	255894.62	1454514.07	геодезический метод	0.2	-
1	255894.28	1454518.05	геодезический метод	0.2	-
221	255048.93	1454488.95	геодезический метод	0.2	-
222	255088.96	1454416.51	геодезический метод	0.2	-
223	255061.56	1454403.84	геодезический метод	0.2	-
224	255036.01	1454392.21	геодезический метод	0.2	-
225	254999.47	1454375.47	геодезический метод	0.2	-
226	254966.33	1454360.41	геодезический метод	0.2	-
227	254950.16	1454373.58	геодезический метод	0.2	-
228	254917.97	1454466.69	геодезический метод	0.2	-
229	254910.05	1454489.61	геодезический метод	0.2	-
230	254943.24	1454492.28	геодезический метод	0.2	-
231	254984.99	1454495.67	геодезический метод	0.2	-
232	255017.22	1454498.44	геодезический метод	0.2	-
221	255048.93	1454488.95	геодезический метод	0.2	-