



Схема расположения публичного сервитута для размещения (эксплуатации) объекта электросетевого хозяйства
ВЛ-0,4 кВ от КТП № 360

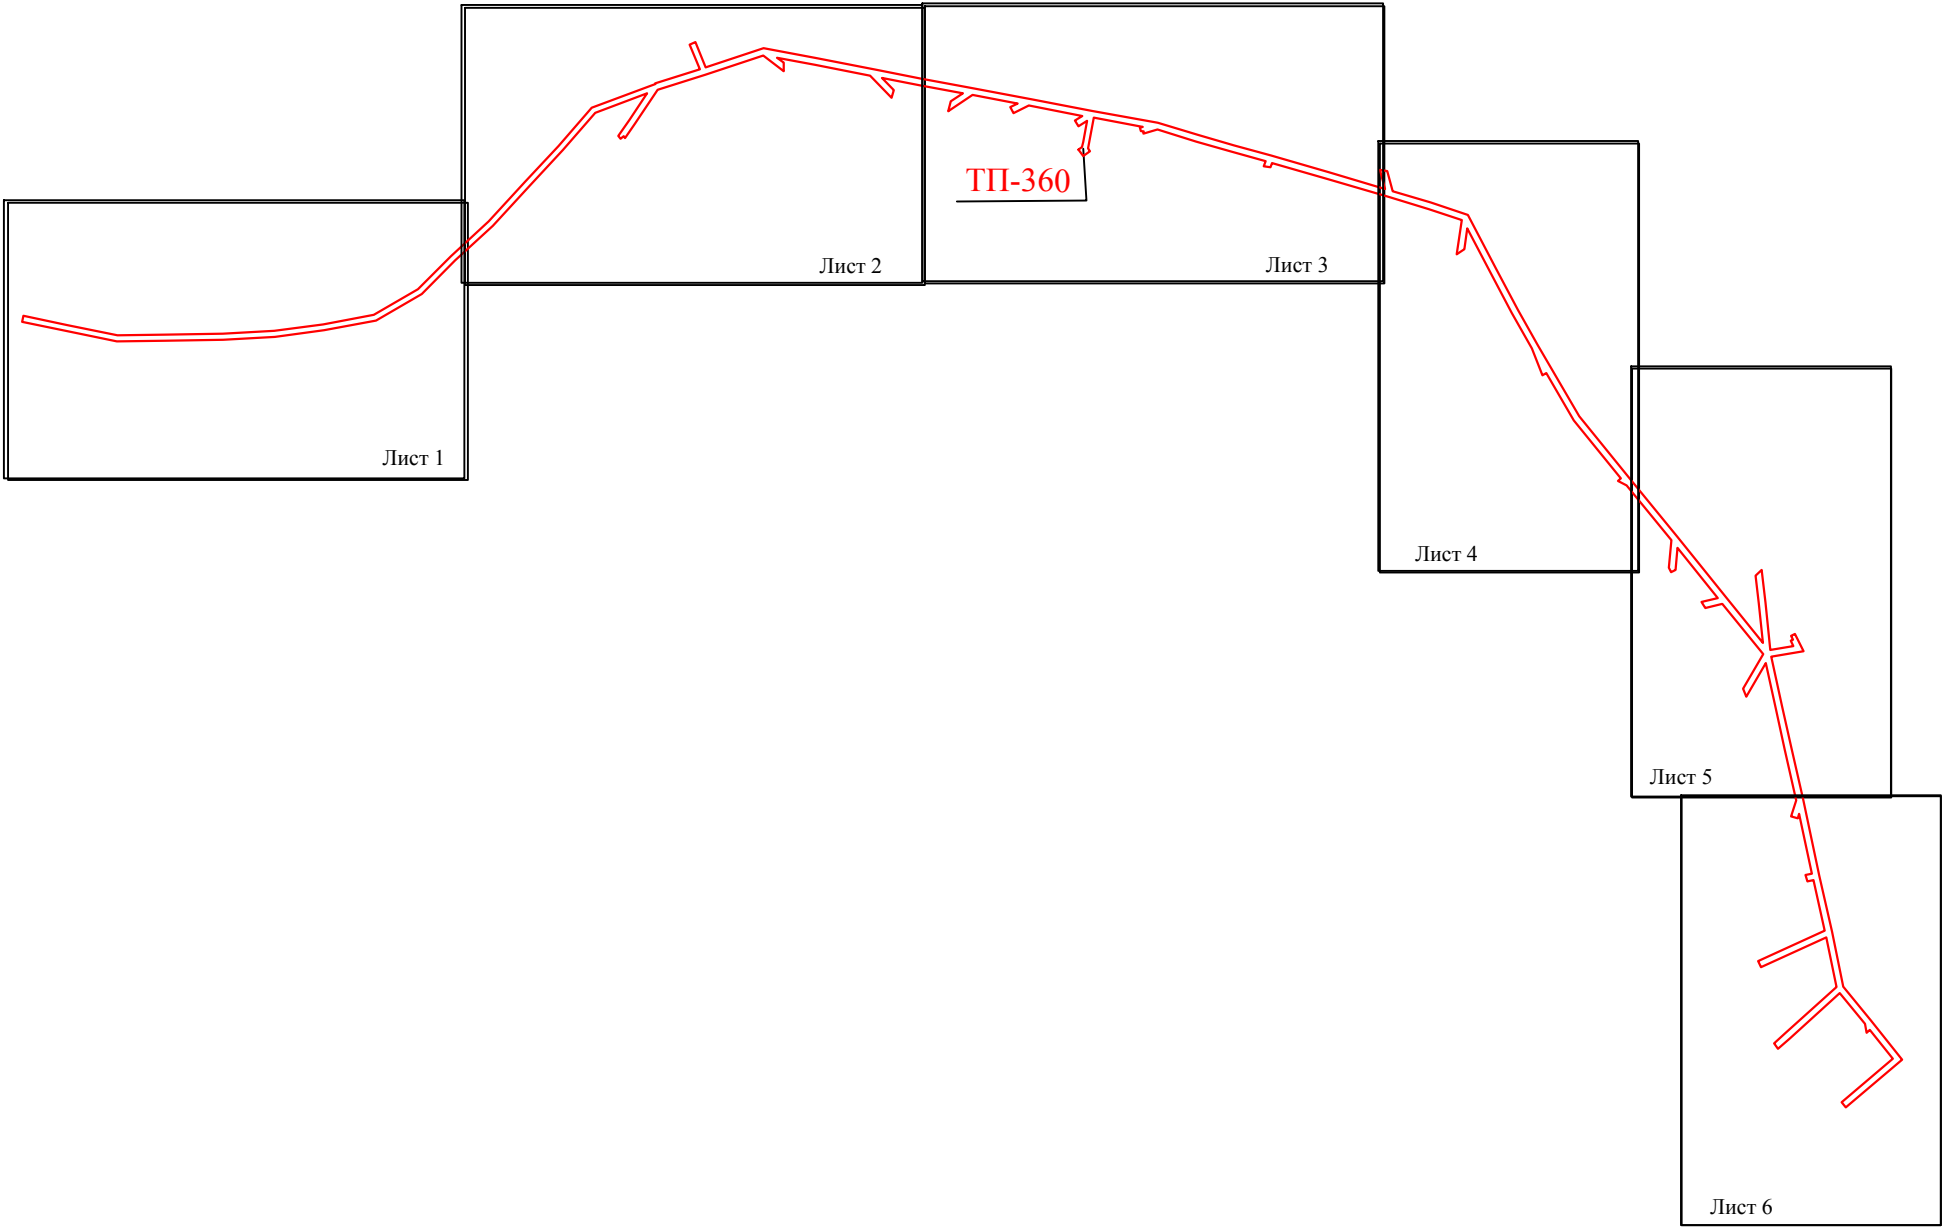

Условные обозначения:
— - проектные границы публичного сервитута

Схема расположения публичного сервитута для размещения (эксплуатации) объекта электросетевого хозяйства
ВЛ-0,4 кВ от КТП № 360



Лист 1

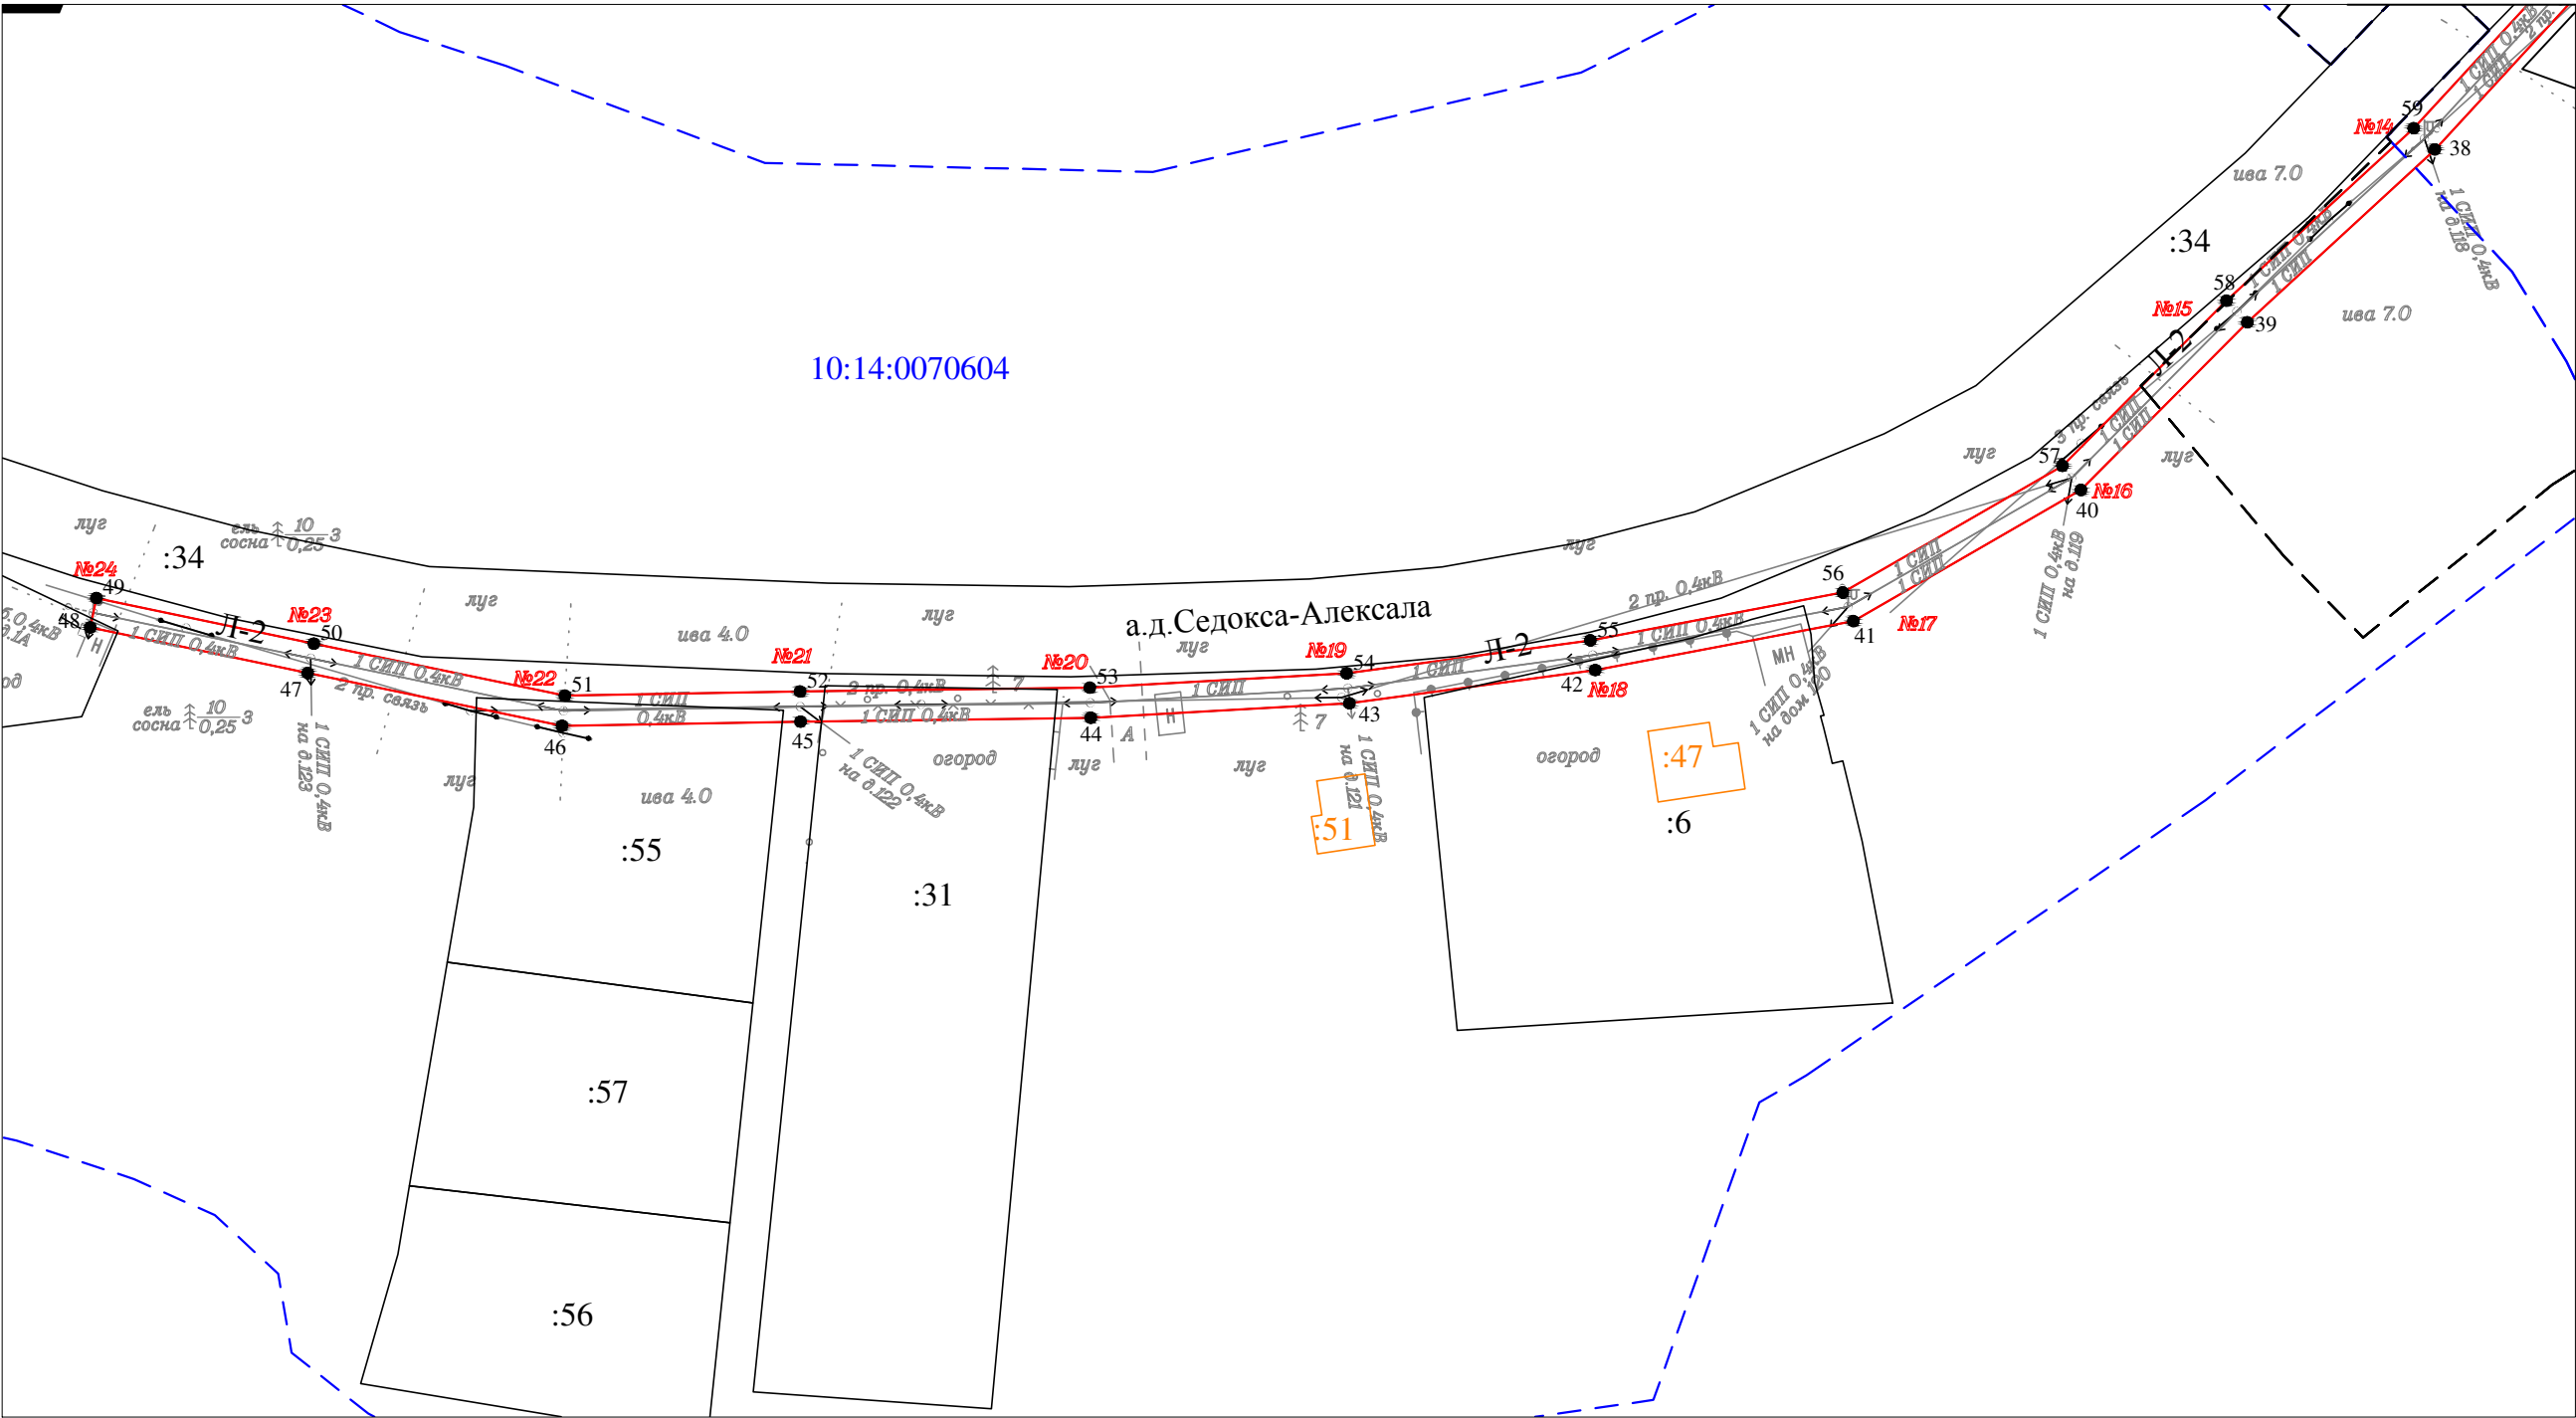

- Условные обозначения:
- - проектные границы публичного сервитута
 - 1 ● - обозначение характерной точки границы
 - N11 - номер опоры
 - - - - - граница кадастрового квартала
 - — — — — границы земельного участка, данные ЕГРН
 - — — — — ОКС, данные ЕГРН
 - - - - - граница зоны с особыми условиями использования территории, данные ЕГРН
 - - - - - граница населенного пункта, данные ЕГРН, ГП
 - 10:15:0070103 - номер кадастрового квартала
 - :6 - обозначение земельного участка

Масштаб 1 : 1000


Лист 2

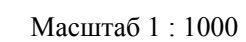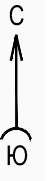

- Условные обозначения:
-  - проектные границы публичного сервитута
 -  - обозначение характерной точки границы
 -  - номер опоры
 -  - граница кадастрового квартала
 -  - границы земельного участка, данные ЕГРН
 -  - ОКС, данные ЕГРН
 -  - граница зоны с особыми условиями использования территории, данные ЕГРН
 -  - граница населенного пункта, данные ЕГРН, ГП
 -  - номер кадастрового квартала
 -  - обозначение земельного участка

Схема расположения публичного сервитута для размещения (эксплуатации) объекта электросетевого хозяйства
ВЛ-0,4 кВ от КТП № 360

Лист 3

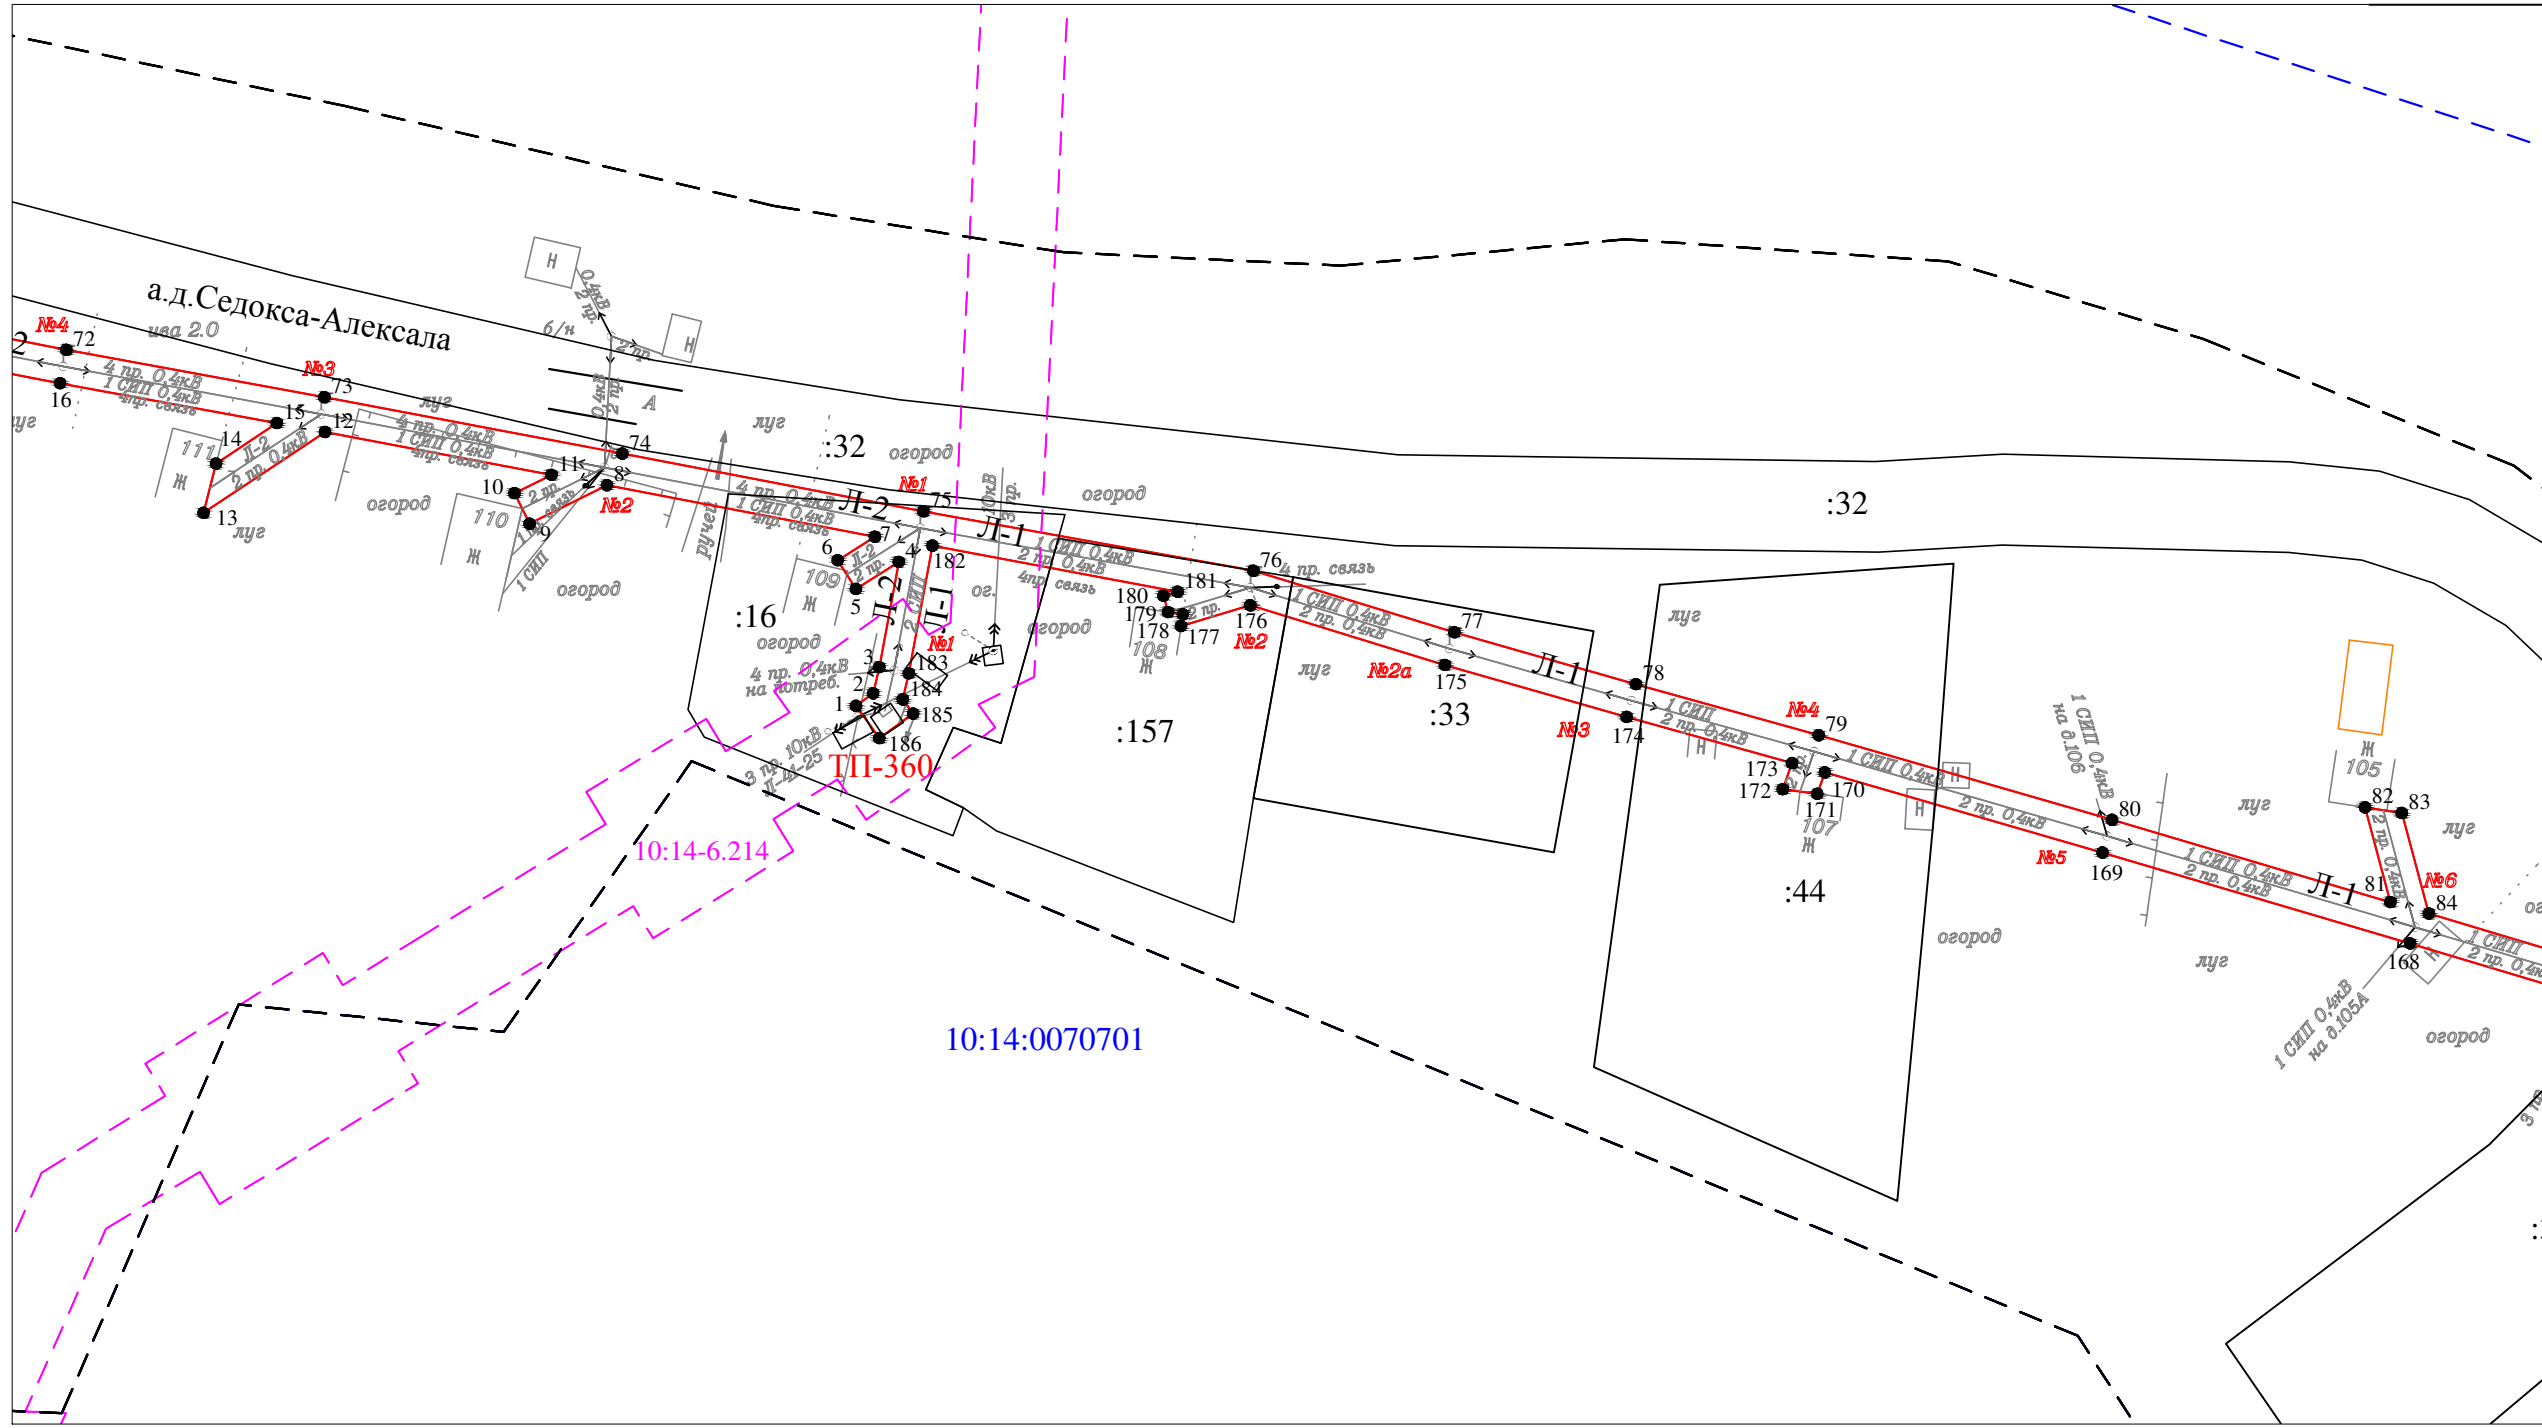


- Условные обозначения:
- - проектные границы публичного сервитута
 - 1 ● - обозначение характерной точки границы
 - N11 - номер опоры
 - - - - - граница кадастрового квартала
 - — — — — границы земельного участка, данные ЕГРН
 - — — — — ОКС, данные ЕГРН
 - - - - - граница зоны с особыми условиями использования территории, данные ЕГРН
 - - - - - граница населенного пункта, данные ЕГРН, ГП
 - 10:15:0070103 - номер кадастрового квартала
 - :6 - обозначение земельного участка

Масштаб 1 : 1000

Схема расположения публичного сервитута для размещения (эксплуатации) объекта электросетевого хозяйства
ВЛ-0,4 кВ от КТП № 360

Лист 4

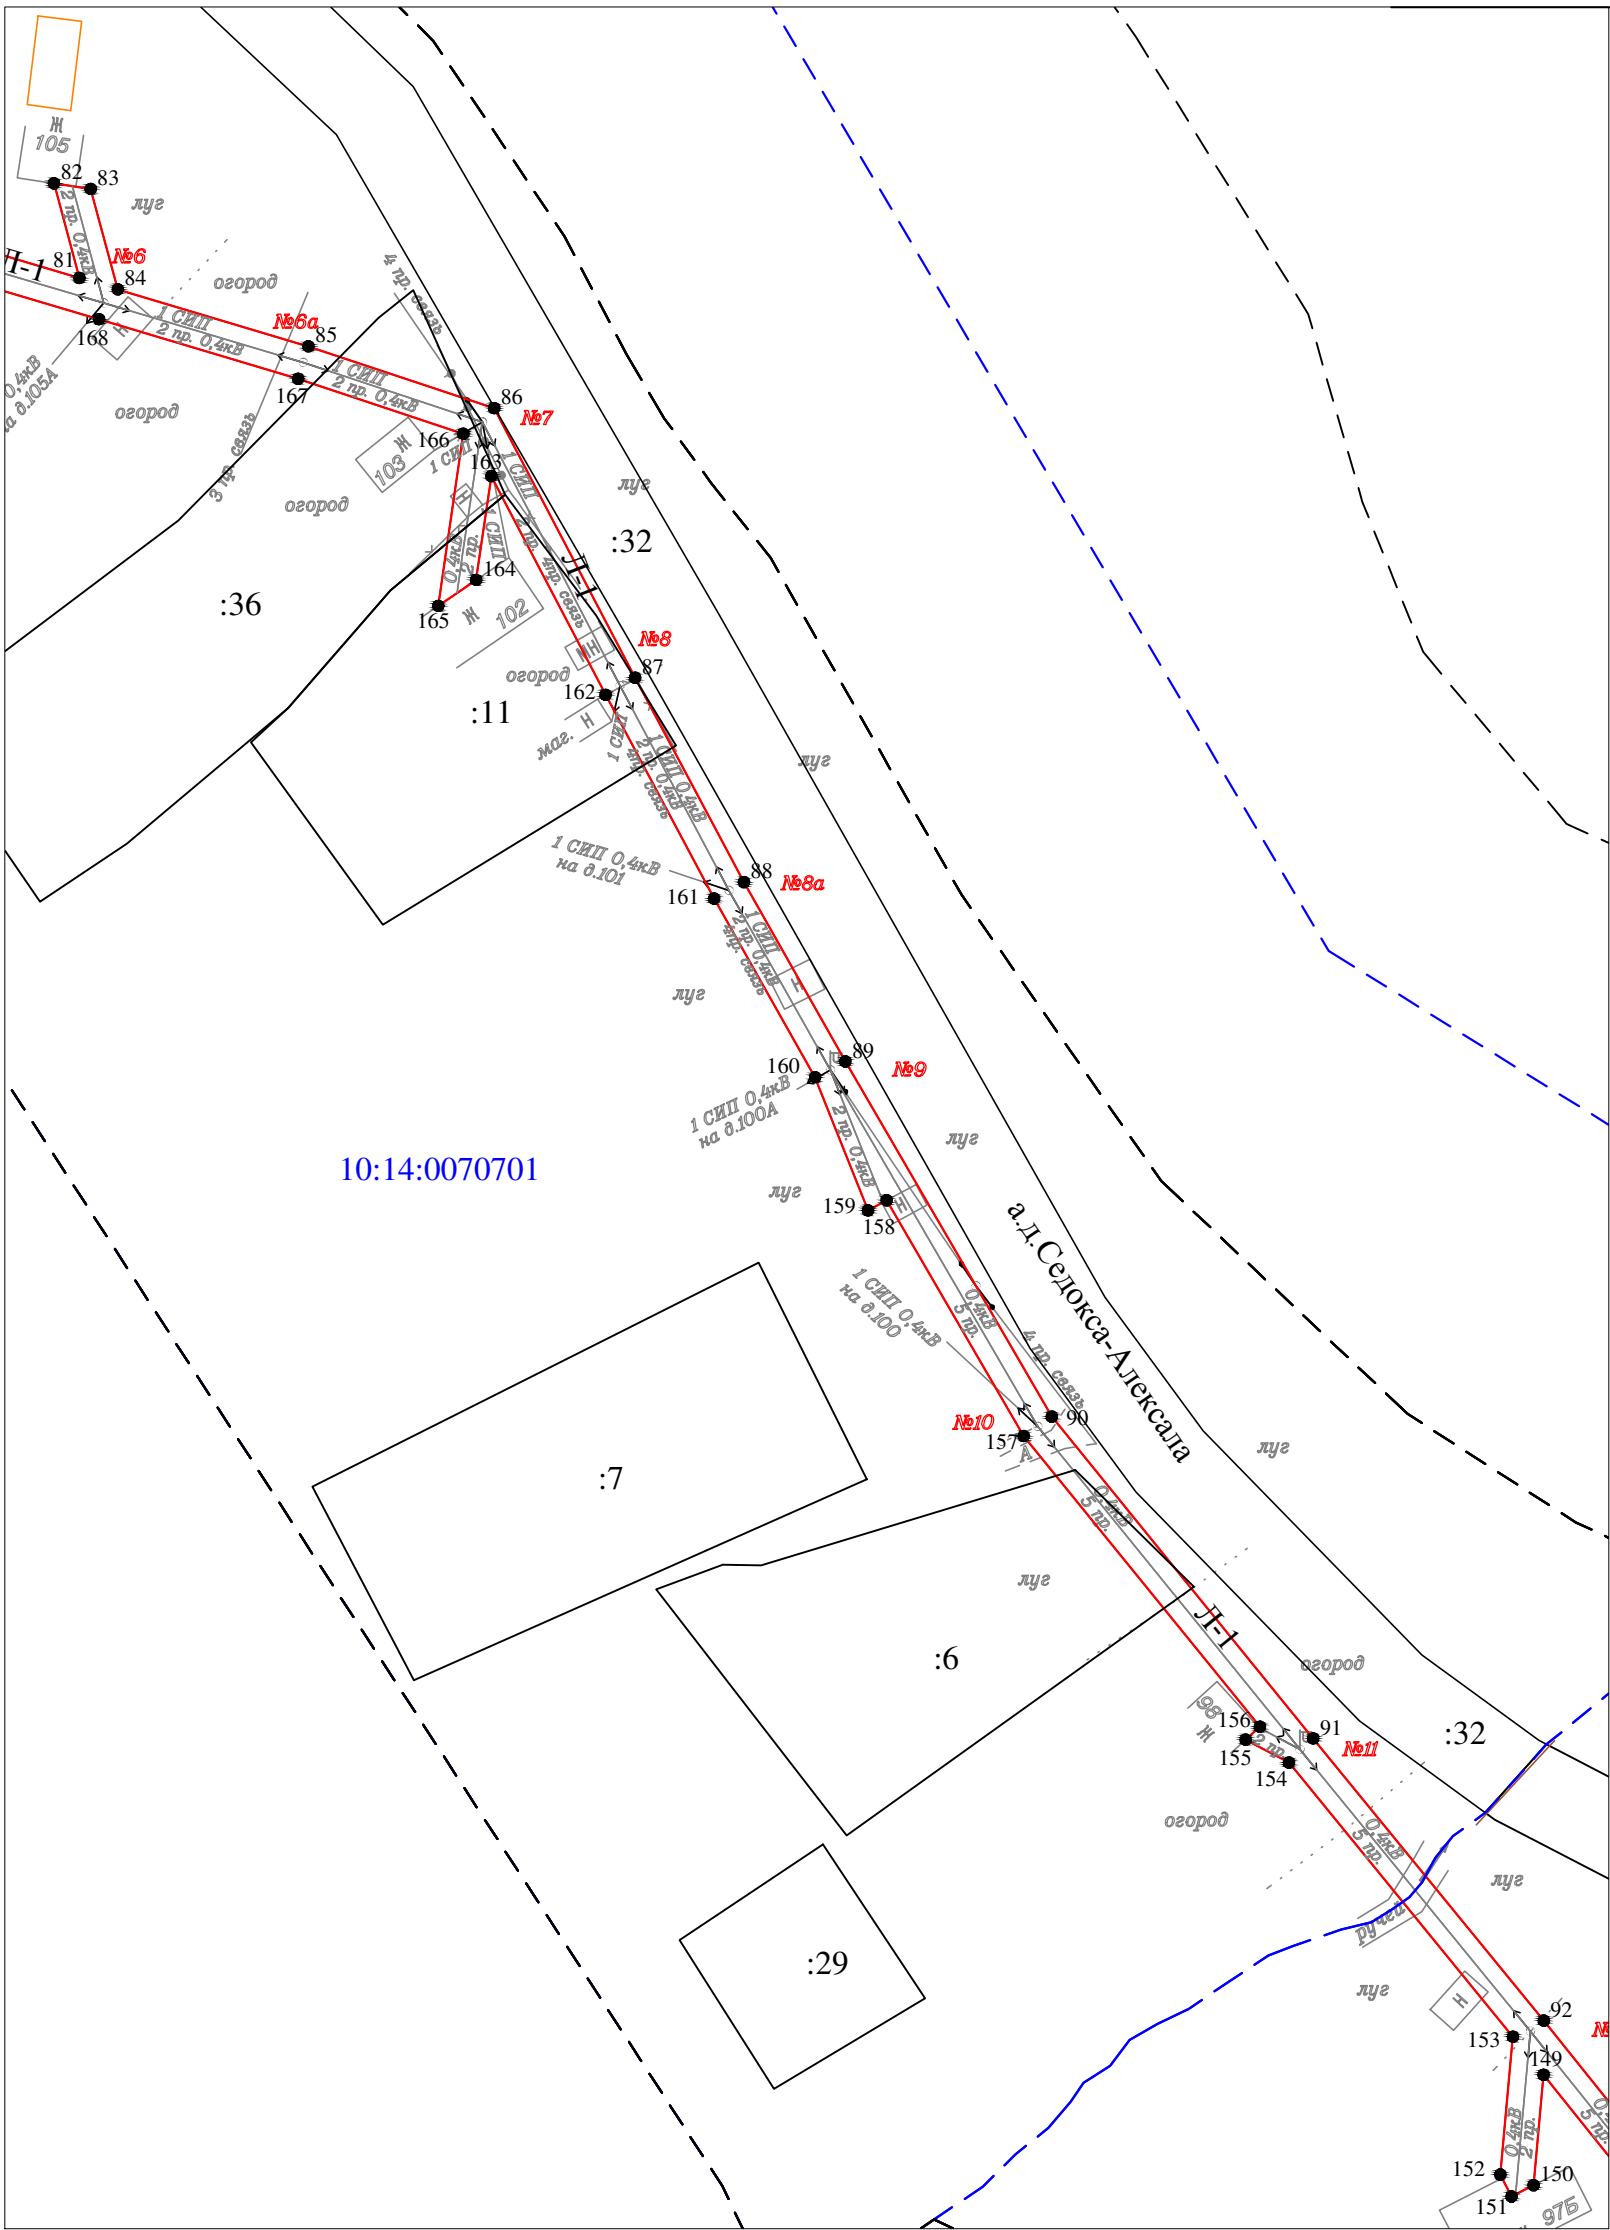


Масштаб 1 : 1000

- Условные обозначения:
- проектные границы публичного сервитута
 - 1 ● - обозначение характерной точки границы
 - N11 - номер опоры
 - - - граница кадастрового квартала
 - границы земельного участка, данные ЕГРН
 - ОКС, данные ЕГРН
 - - - граница зоны с особыми условиями использования территории, данные ЕГРН
 - - - граница населенного пункта, данные ЕГРН, ГП
 - 10:15:0070103 - номер кадастрового квартала
 - :6 - обозначение земельного участка

Схема расположения публичного сервитута для размещения (эксплуатации) объекта электросетевого хозяйства
ВЛ-0,4 кВ от КТП № 360

Лист 5

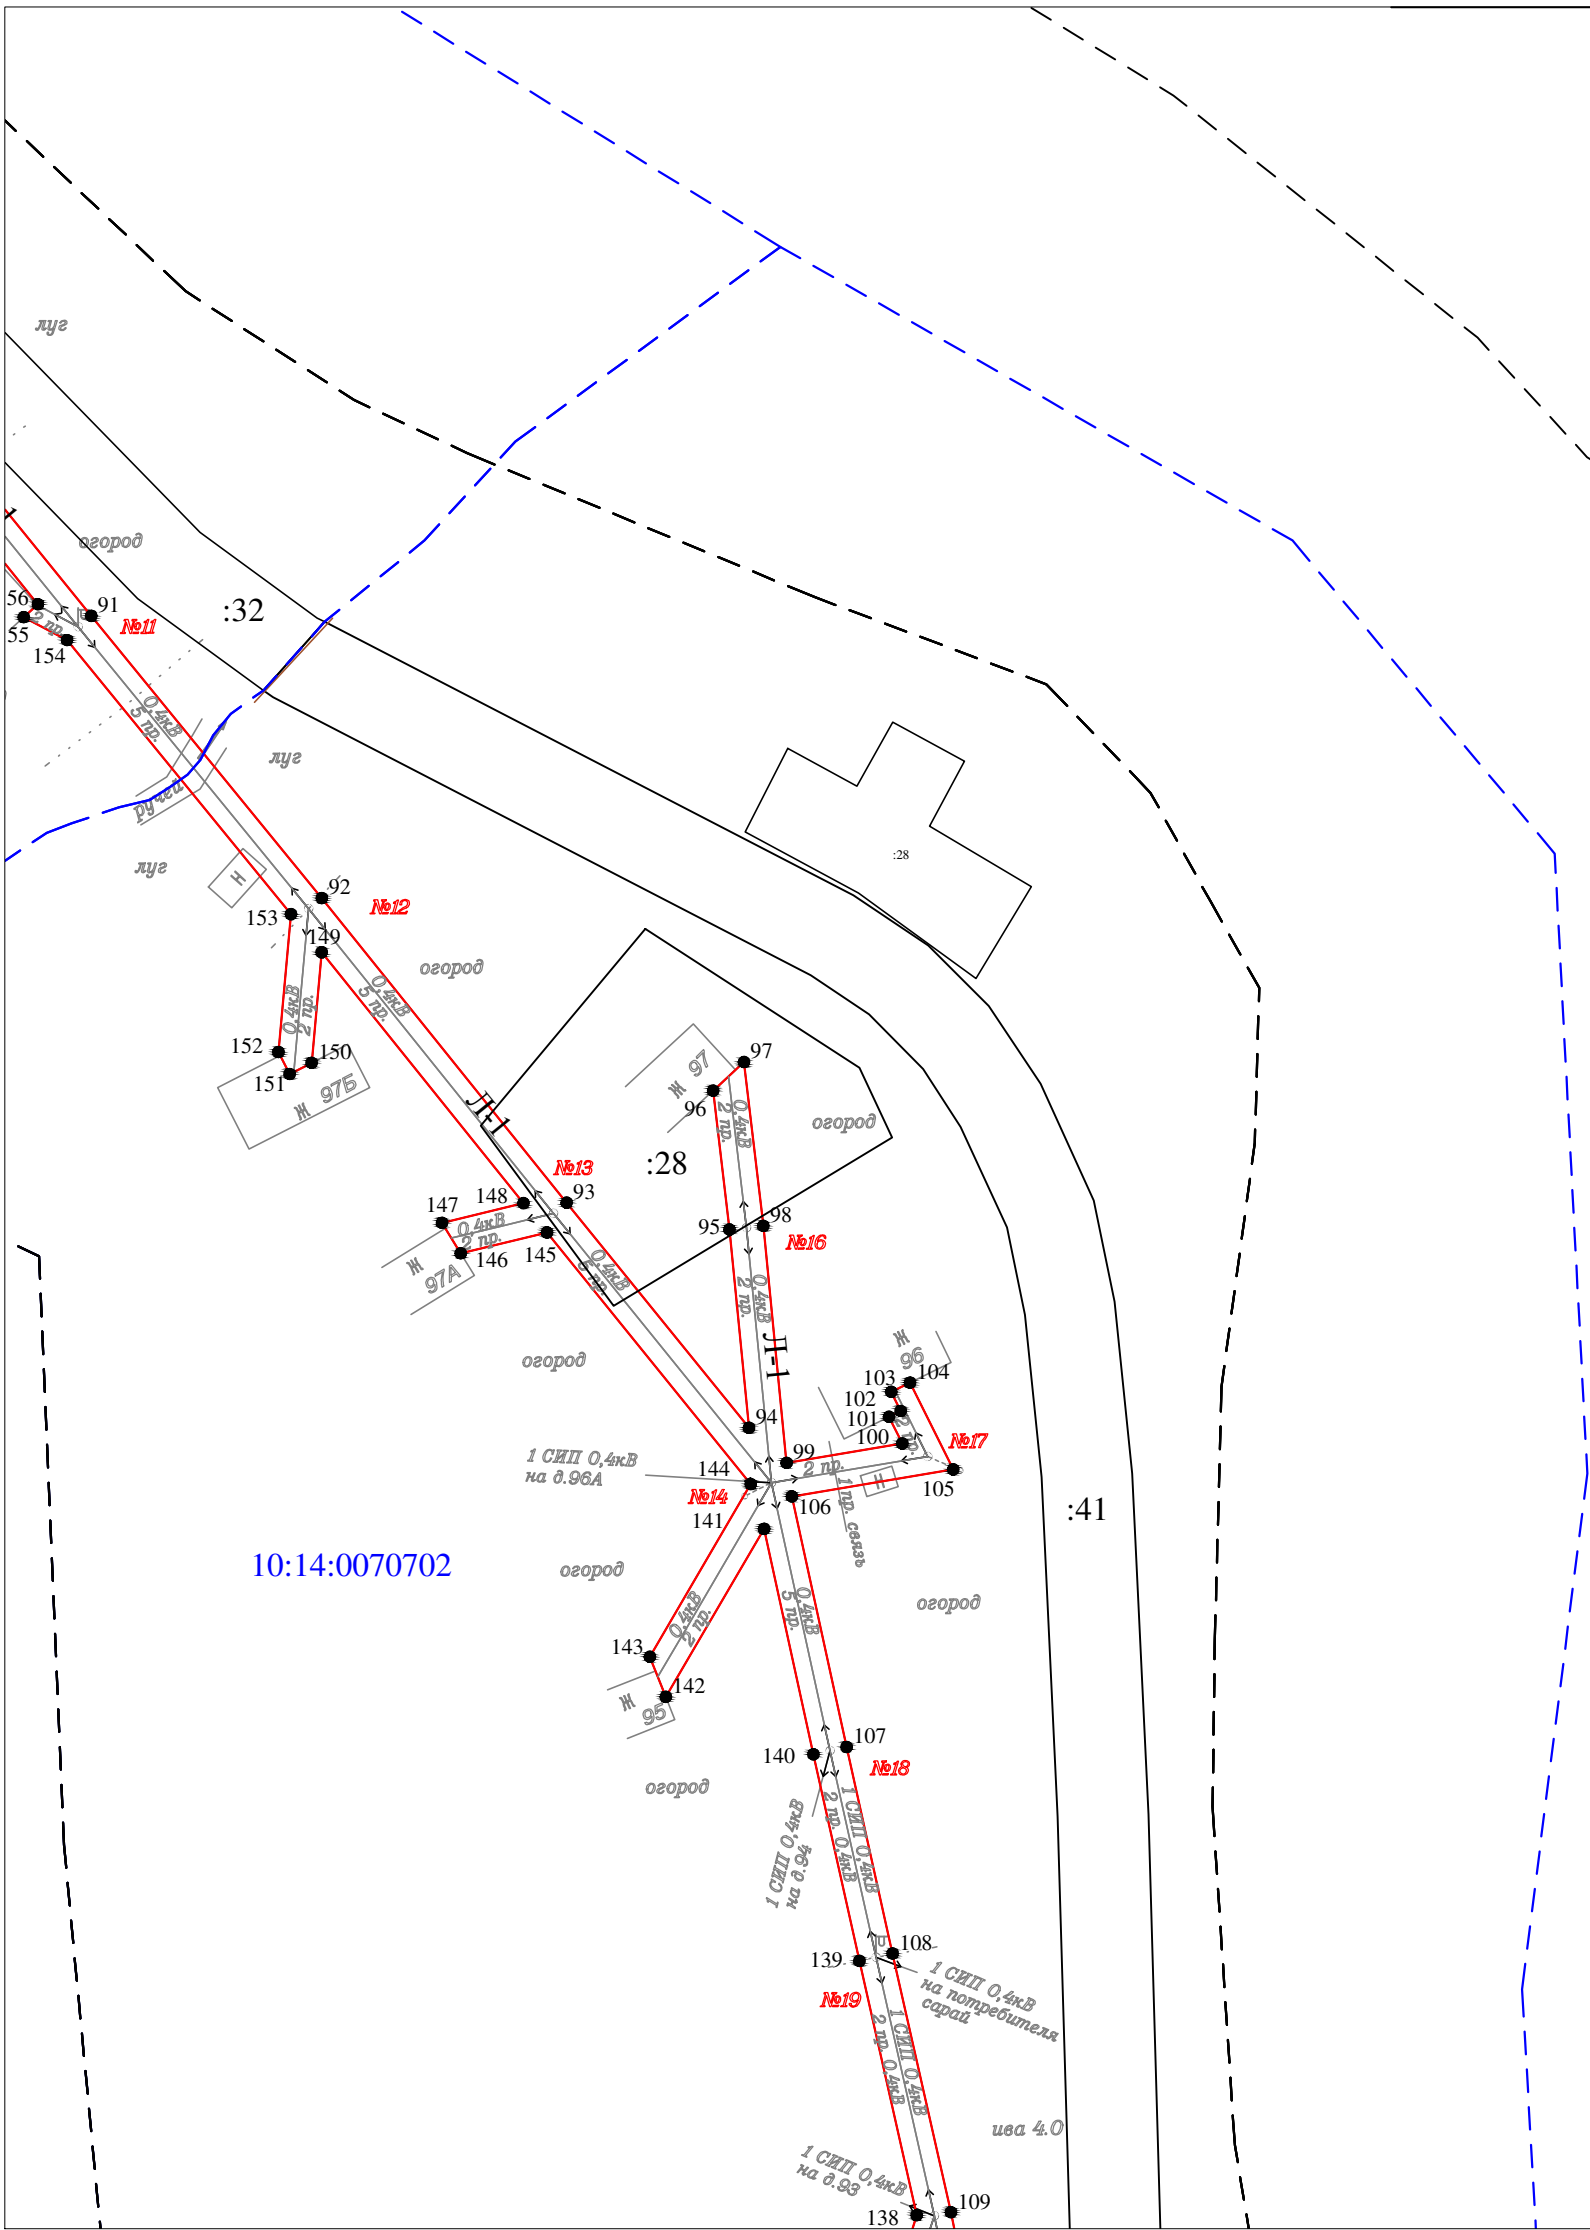

Масштаб 1 : 1000

Условные обозначения:

- проектные границы публичного сервитута
- — обозначение характерной точки границы
- N11 — номер опоры
- граница кадастрового квартала
- границы земельного участка, данные ЕГРН
- ОКС, данные ЕГРН
- граница зоны с особыми условиями использования территории, данные ЕГРН
- граница населенного пункта, данные ЕГРН, ГП
- 10:15:0070103 — номер кадастрового квартала
- :6 — обозначение земельного участка

C

↑

Ю

- проектные границы публичного сервитута
- 1 - обозначение характерной точки границы
- N11 - номер опоры
- граница кадастрового квартала
- границы земельного участка, данные ЕГРН
- ОКС, данные ЕГРН
- граница зоны с особыми условиями использования территории , данные ЕГРН
- граница населенного пункта, данные ЕГРН, ГП
- 10:15:0070103 - номер кадастрового квартала
- :6 - обозначение земельного участка

Раздел 2

Сведения о местоположении границ объекта

1. Система координат: МСК-10 зона 1

2. Сведения о характерных точках границ объекта

Обозначение характерных точек границ	Координаты, м		Метод определения координат характерной точки	Средняя квадратическая погрешность положения характерной точки (M_t), м	Описание обозначени я точки на местности (при наличии)
	X	Y			
1	2	3	4	5	6
1	252397.41	1446095.95	геодезический метод	0.2	-
2	252399.05	1446098.22	геодезический метод	0.2	-
3	252402.51	1446099.03	геодезический метод	0.2	-
4	252416.44	1446101.60	геодезический метод	0.2	-
5	252412.85	1446095.94	геодезический метод	0.2	-
6	252416.66	1446093.54	геодезический метод	0.2	-
7	252419.77	1446098.46	геодезический метод	0.2	-
8	252426.57	1446063.01	геодезический метод	0.2	-
9	252421.49	1446052.78	геодезический метод	0.2	-
10	252425.53	1446050.78	геодезический метод	0.2	-
11	252427.96	1446055.68	геодезический метод	0.2	-
12	252433.62	1446025.71	геодезический метод	0.2	-
13	252422.92	1446009.64	геодезический метод	0.2	-
14	252429.44	1446011.30	геодезический метод	0.2	-
15	252434.79	1446019.35	геодезический метод	0.2	-
16	252440.06	1445990.67	геодезический метод	0.2	-
17	252444.91	1445965.68	геодезический метод	0.2	-
18	252436.89	1445973.52	геодезический метод	0.2	-
19	252431.80	1445972.20	геодезический метод	0.2	-
20	252446.42	1445957.91	геодезический метод	0.2	-
21	252453.56	1445921.49	геодезический метод	0.2	-
22	252458.29	1445896.34	геодезический метод	0.2	-
23	252454.98	1445900.64	геодезический метод	0.2	-
24	252449.32	1445900.63	геодезический метод	0.2	-
25	252459.73	1445887.08	геодезический метод	0.2	-
26	252446.96	1445848.69	геодезический метод	0.2	-
27	252437.00	1445817.21	геодезический метод	0.2	-
28	252414.61	1445802.19	геодезический метод	0.2	-
29	252405.10	1445795.69	геодезический метод	0.2	-
30	252406.28	1445794.76	геодезический метод	0.2	-
31	252404.64	1445792.66	геодезический метод	0.2	-
32	252406.46	1445791.17	геодезический метод	0.2	-
33	252417.13	1445798.47	геодезический метод	0.2	-
34	252434.70	1445810.25	геодезический метод	0.2	-
35	252421.81	1445775.85	геодезический метод	0.2	-
36	252397.14	1445754.44	геодезический метод	0.2	-
37	252373.51	1445732.48	геодезический метод	0.2	-
38	252347.03	1445708.08	геодезический метод	0.2	-
39	252324.06	1445683.14	геодезический метод	0.2	-
40	252301.79	1445661.01	геодезический метод	0.2	-
41	252284.36	1445630.77	геодезический метод	0.2	-
42	252277.86	1445596.44	геодезический метод	0.2	-
43	252273.44	1445563.77	геодезический метод	0.2	-
44	252271.51	1445529.39	геодезический метод	0.2	-
45	252271.00	1445490.80	геодезический метод	0.2	-
46	252270.45	1445459.09	геодезический метод	0.2	-
47	252277.45	1445425.27	геодезический метод	0.2	-
48	252283.52	1445396.36	геодезический метод	0.2	-
49	252287.44	1445397.18	геодезический метод	0.2	-
50	252281.37	1445426.09	геодезический метод	0.2	-
51	252274.45	1445459.47	геодезический метод	0.2	-
52	252275.00	1445490.74	геодезический метод	0.2	-

Раздел 2

Сведения о местоположении границ объекта

1. Система координат: МСК-10 зона 1

2. Сведения о характерных точках границ объекта

53	252275.51	1445529.25	геодезический метод	0.2	-
54	252277.42	1445563.39	геодезический метод	0.2	-
55	252281.80	1445595.80	геодезический метод	0.2	-
56	252288.16	1445629.35	геодезический метод	0.2	-
57	252304.99	1445658.55	геодезический метод	0.2	-
58	252326.94	1445680.36	геодезический метод	0.2	-
59	252349.87	1445705.24	геодезический метод	0.2	-
60	252376.23	1445729.54	геодезический метод	0.2	-
61	252399.82	1445751.46	геодезический метод	0.2	-
62	252425.19	1445773.49	геодезический метод	0.2	-
63	252440.96	1445815.63	геодезический метод	0.2	-
64	252441.21	1445815.58	геодезический метод	0.2	-
65	252450.58	1445845.22	геодезический метод	0.2	-
66	252467.02	1445838.42	геодезический метод	0.2	-
67	252468.54	1445842.12	геодезический метод	0.2	-
68	252451.82	1445849.04	геодезический метод	0.2	-
69	252464.56	1445887.34	геодезический метод	0.2	-
70	252457.98	1445922.33	геодезический метод	0.2	-
71	252450.10	1445962.53	геодезический метод	0.2	-
72	252444.48	1445991.49	геодезический метод	0.2	-
73	252438.21	1446025.63	геодезический метод	0.2	-
74	252430.76	1446065.04	геодезический метод	0.2	-
75	252423.12	1446104.86	геодезический метод	0.2	-
76	252415.26	1446148.52	геодезический метод	0.2	-
77	252407.13	1446175.13	геодезический метод	0.2	-
78	252400.27	1446199.12	геодезический метод	0.2	-
79	252393.51	1446223.31	геодезический метод	0.2	-
80	252382.33	1446262.10	геодезический метод	0.2	-
81	252371.44	1446298.94	геодезический метод	0.2	-
82	252383.97	1446295.58	геодезический метод	0.2	-
83	252383.23	1446300.44	геодезический метод	0.2	-
84	252369.94	1446304.02	геодезический метод	0.2	-
85	252362.41	1446329.22	геодезический метод	0.2	-
86	252354.23	1446353.78	геодезический метод	0.2	-
87	252318.57	1446372.41	геодезический метод	0.2	-
88	252291.52	1446386.80	геодезический метод	0.2	-
89	252267.81	1446400.20	геодезический метод	0.2	-
90	252220.82	1446427.51	геодезический метод	0.2	-
91	252178.26	1446462.06	геодезический метод	0.2	-
92	252140.94	1446492.55	геодезический метод	0.2	-
93	252100.65	1446524.92	геодезический метод	0.2	-
94	252070.87	1446549.03	геодезический метод	0.2	-
95	252097.10	1446546.45	геодезический метод	0.2	-
96	252115.47	1446544.29	геодезический метод	0.2	-
97	252119.25	1446548.37	геодезический метод	0.2	-
98	252097.58	1446550.93	геодезический метод	0.2	-
99	252066.24	1446554.00	геодезический метод	0.2	-
100	252068.80	1446569.31	геодезический метод	0.2	-
101	252072.34	1446567.55	геодезический метод	0.2	-
102	252073.10	1446569.09	геодезический метод	0.2	-
103	252075.63	1446567.84	геодезический метод	0.2	-
104	252076.85	1446570.32	геодезический метод	0.2	-
105	252065.36	1446576.03	геодезический метод	0.2	-
106	252061.79	1446554.70	геодезический метод	0.2	-
107	252028.64	1446561.95	геодезический метод	0.2	-
108	252001.33	1446568.03	геодезический метод	0.2	-
109	251967.10	1446575.74	геодезический метод	0.2	-
110	251916.88	1446586.43	геодезический метод	0.2	-
111	251879.66	1446594.86	геодезический метод	0.2	-
112	251843.38	1446602.32	геодезический метод	0.2	-
113	251821.13	1446620.55	геодезический метод	0.2	-

Раздел 2

Сведения о местоположении границ объекта

1. Система координат: МСК-10 зона 1

2. Сведения о характерных точках границ объекта

114	251795.02	1446641.32	геодезический метод	0.2	-
115	251763.45	1446604.07	геодезический метод	0.2	-
116	251766.89	1446601.17	геодезический метод	0.2	-
117	251795.64	1446635.08	геодезический метод	0.2	-
118	251814.62	1446619.98	геодезический метод	0.2	-
119	251812.74	1446617.72	геодезический метод	0.2	-
120	251818.75	1446616.68	геодезический метод	0.2	-
121	251839.12	1446599.99	геодезический метод	0.2	-
122	251809.14	1446567.06	геодезический метод	0.2	-
123	251802.16	1446559.15	геодезический метод	0.2	-
124	251805.78	1446556.45	геодезический метод	0.2	-
125	251812.50	1446564.06	геодезический метод	0.2	-
126	251843.18	1446597.77	геодезический метод	0.2	-
127	251875.96	1446591.03	геодезический метод	0.2	-
128	251856.21	1446547.86	геодезический метод	0.2	-
129	251860.31	1446545.98	геодезический метод	0.2	-
130	251880.47	1446590.06	геодезический метод	0.2	-
131	251913.76	1446582.52	геодезический метод	0.2	-
132	251912.98	1446578.66	геодезический метод	0.2	-
133	251917.30	1446577.34	геодезический метод	0.2	-
134	251918.15	1446581.56	геодезический метод	0.2	-
135	251957.75	1446573.13	геодезический метод	0.2	-
136	251954.67	1446572.17	геодезический метод	0.2	-
137	251956.01	1446567.87	геодезический метод	0.2	-
138	251966.71	1446571.21	геодезический метод	0.2	-
139	252000.35	1446563.63	геодезический метод	0.2	-
140	252027.68	1446557.55	геодезический метод	0.2	-
141	252057.51	1446551.03	геодезический метод	0.2	-
142	252035.28	1446538.04	геодезический метод	0.2	-
143	252040.58	1446535.93	геодезический метод	0.2	-
144	252063.41	1446549.27	геодезический метод	0.2	-
145	252096.71	1446522.32	геодезический метод	0.2	-
146	252093.95	1446510.92	геодезический метод	0.2	-
147	252097.99	1446508.43	геодезический метод	0.2	-
148	252100.58	1446519.21	геодезический метод	0.2	-
149	252133.78	1446492.53	геодезический метод	0.2	-
150	252119.15	1446491.20	геодезический метод	0.2	-
151	252117.67	1446488.29	геодезический метод	0.2	-
152	252120.57	1446486.81	геодезический метод	0.2	-
153	252138.81	1446488.47	геодезический метод	0.2	-
154	252175.06	1446458.87	геодезический метод	0.2	-
155	252178.10	1446453.14	геодезический метод	0.2	-
156	252179.81	1446455.01	геодезический метод	0.2	-
157	252218.26	1446423.79	геодезический метод	0.2	-
158	252249.44	1446405.67	геодезический метод	0.2	-
159	252248.11	1446403.21	геодезический метод	0.2	-
160	252265.73	1446396.21	геодезический метод	0.2	-
161	252289.36	1446382.86	геодезический метод	0.2	-
162	252316.31	1446368.51	геодезический метод	0.2	-
163	252345.22	1446353.41	геодезический метод	0.2	-
164	252331.50	1446351.40	геодезический метод	0.2	-
165	252328.08	1446346.39	геодезический метод	0.2	-
166	252350.84	1446349.71	геодезический метод	0.2	-
167	252358.11	1446327.86	геодезический метод	0.2	-
168	252365.98	1446301.54	геодезический метод	0.2	-
169	252378.01	1446260.84	геодезический метод	0.2	-
170	252388.60	1446224.11	геодезический метод	0.2	-
171	252385.77	1446223.11	геодезический метод	0.2	-
172	252386.37	1446218.55	геодезический метод	0.2	-
173	252389.83	1446219.77	геодезический метод	0.2	-
174	252395.93	1446197.90	геодезический метод	0.2	-