


Схема расположения публичного сервитута для размещения (эксплуатации) объекта электросетевого хозяйства
ВЛ-0,4 кВ от КТП № 361



Условные обозначения:
— - проектные границы публичного сервитута

Схема расположения публичного сервитута для размещения (эксплуатации) объекта электросетевого хозяйства
ВЛ-0,4 кВ от КТП № 361

Лист 1

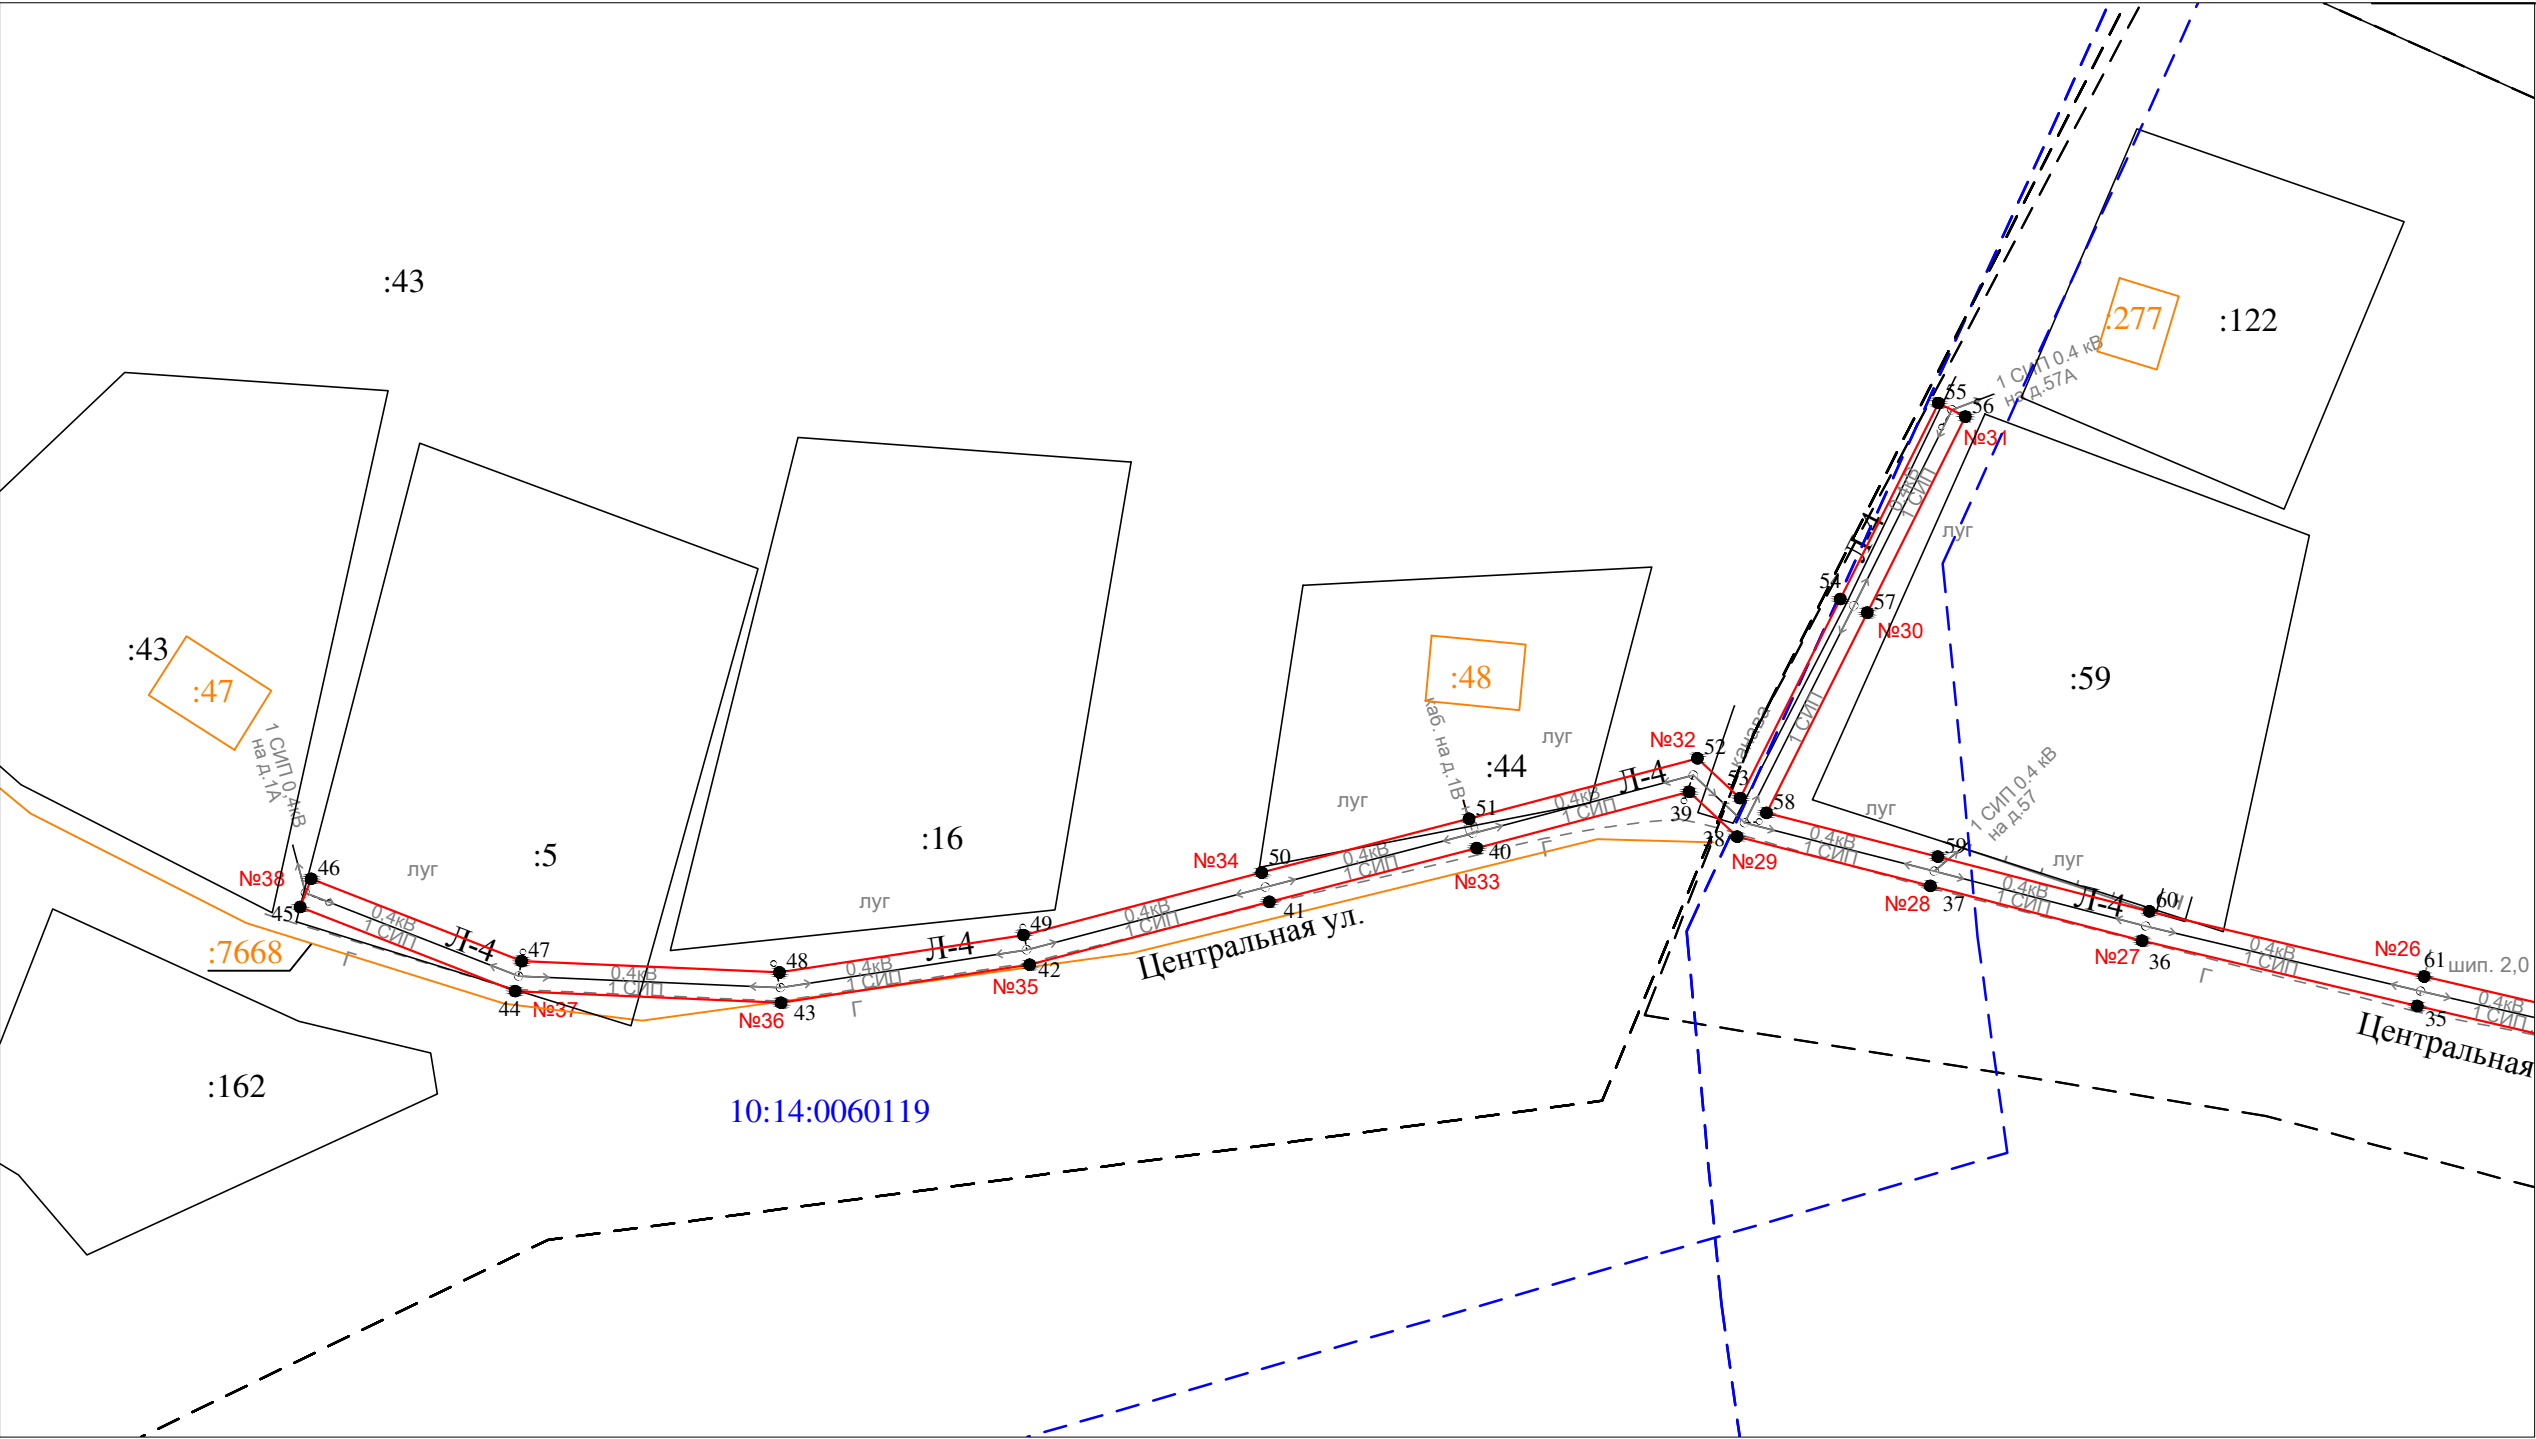


Условные обозначения:

- - проектные границы публичного сервитута
- 1 ● - обозначение характерной точки границы
- N11 - номер опоры
- - - - - граница кадастрового квартала
- - - - - границы земельного участка, данные ЕГРН
- - - - - ОКС, данные ЕГРН
- - - - - граница зоны с особыми условиями использования территории, данные ЕГРН
- - - - - граница населенного пункта, данные ЕГРН, ГП
- 10:15:0070103 - номер кадастрового квартала
- :6 - обозначение земельного участка

Масштаб 1 : 1000

Схема расположения публичного сервитута для размещения (эксплуатации) объекта электросетевого хозяйства
ВЛ-0,4 кВ от КТП № 361


Лист 2

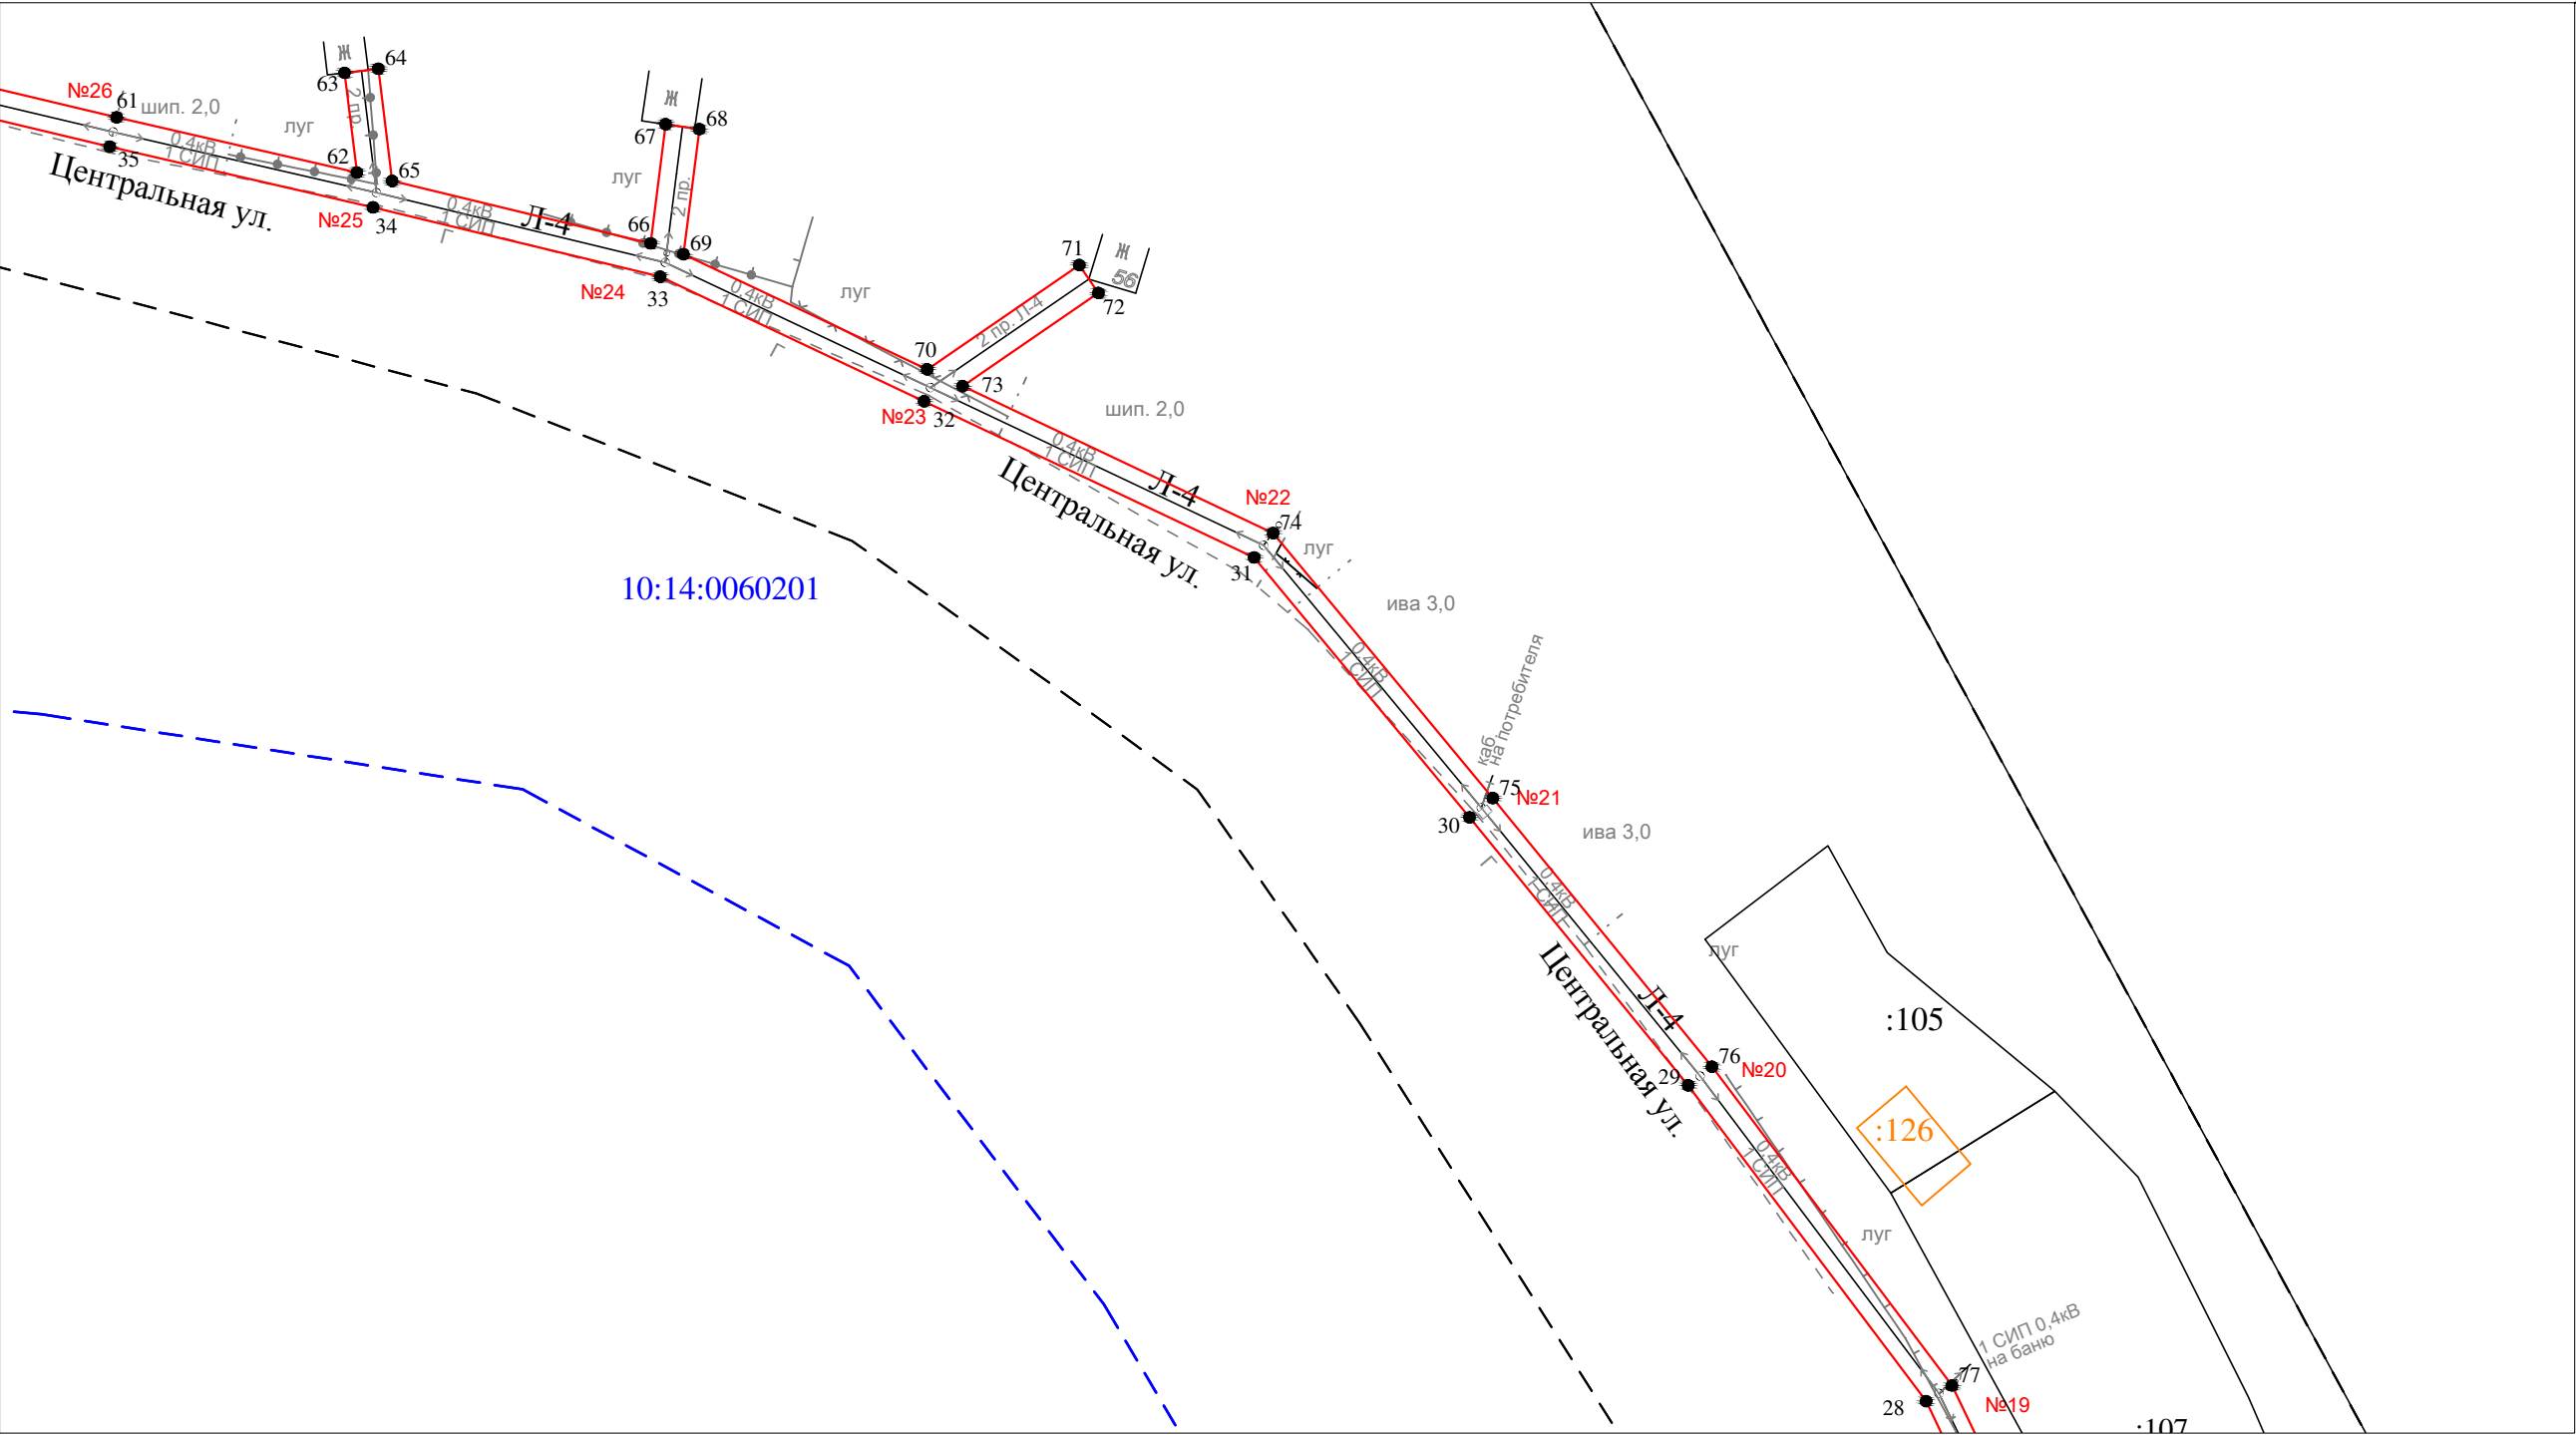

- Условные обозначения:
- - проектные границы публичного сервитута
 - - обозначение характерной точки границы
 - №11 - номер опоры
 - - - - - граница кадастрового квартала
 - - - - - границы земельного участка, данные ЕГРН
 - - - - - ОКС, данные ЕГРН
 - - - - - граница зоны с особыми условиями использования территории, данные ЕГРН
 - - - - - граница населенного пункта, данные ЕГРН, ГП
 - 10:15:0070103 - номер кадастрового квартала
 - :6 - обозначение земельного участка

Масштаб 1 : 1000


C
↑
Ю

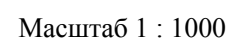

	- проектные границы публичного сервитута
1 ●	- обозначение характерной точки границы
N11	- номер опоры
	- граница кадастрового квартала
	- границы земельного участка, данные ЕГРН
	- ОКС, данные ЕГРН
	- граница зоны с особыми условиями использования территории, данные ЕГРН
	- граница населенного пункта, данные ЕГРН, ГП
10:15:0070103	- номер кадастрового квартала
:6	- обозначение земельного участка

Схема расположения публичного сервитута для размещения (эксплуатации) объекта электросетевого хозяйства
ВЛ-0,4 кВ от КТП № 361

Лист 4

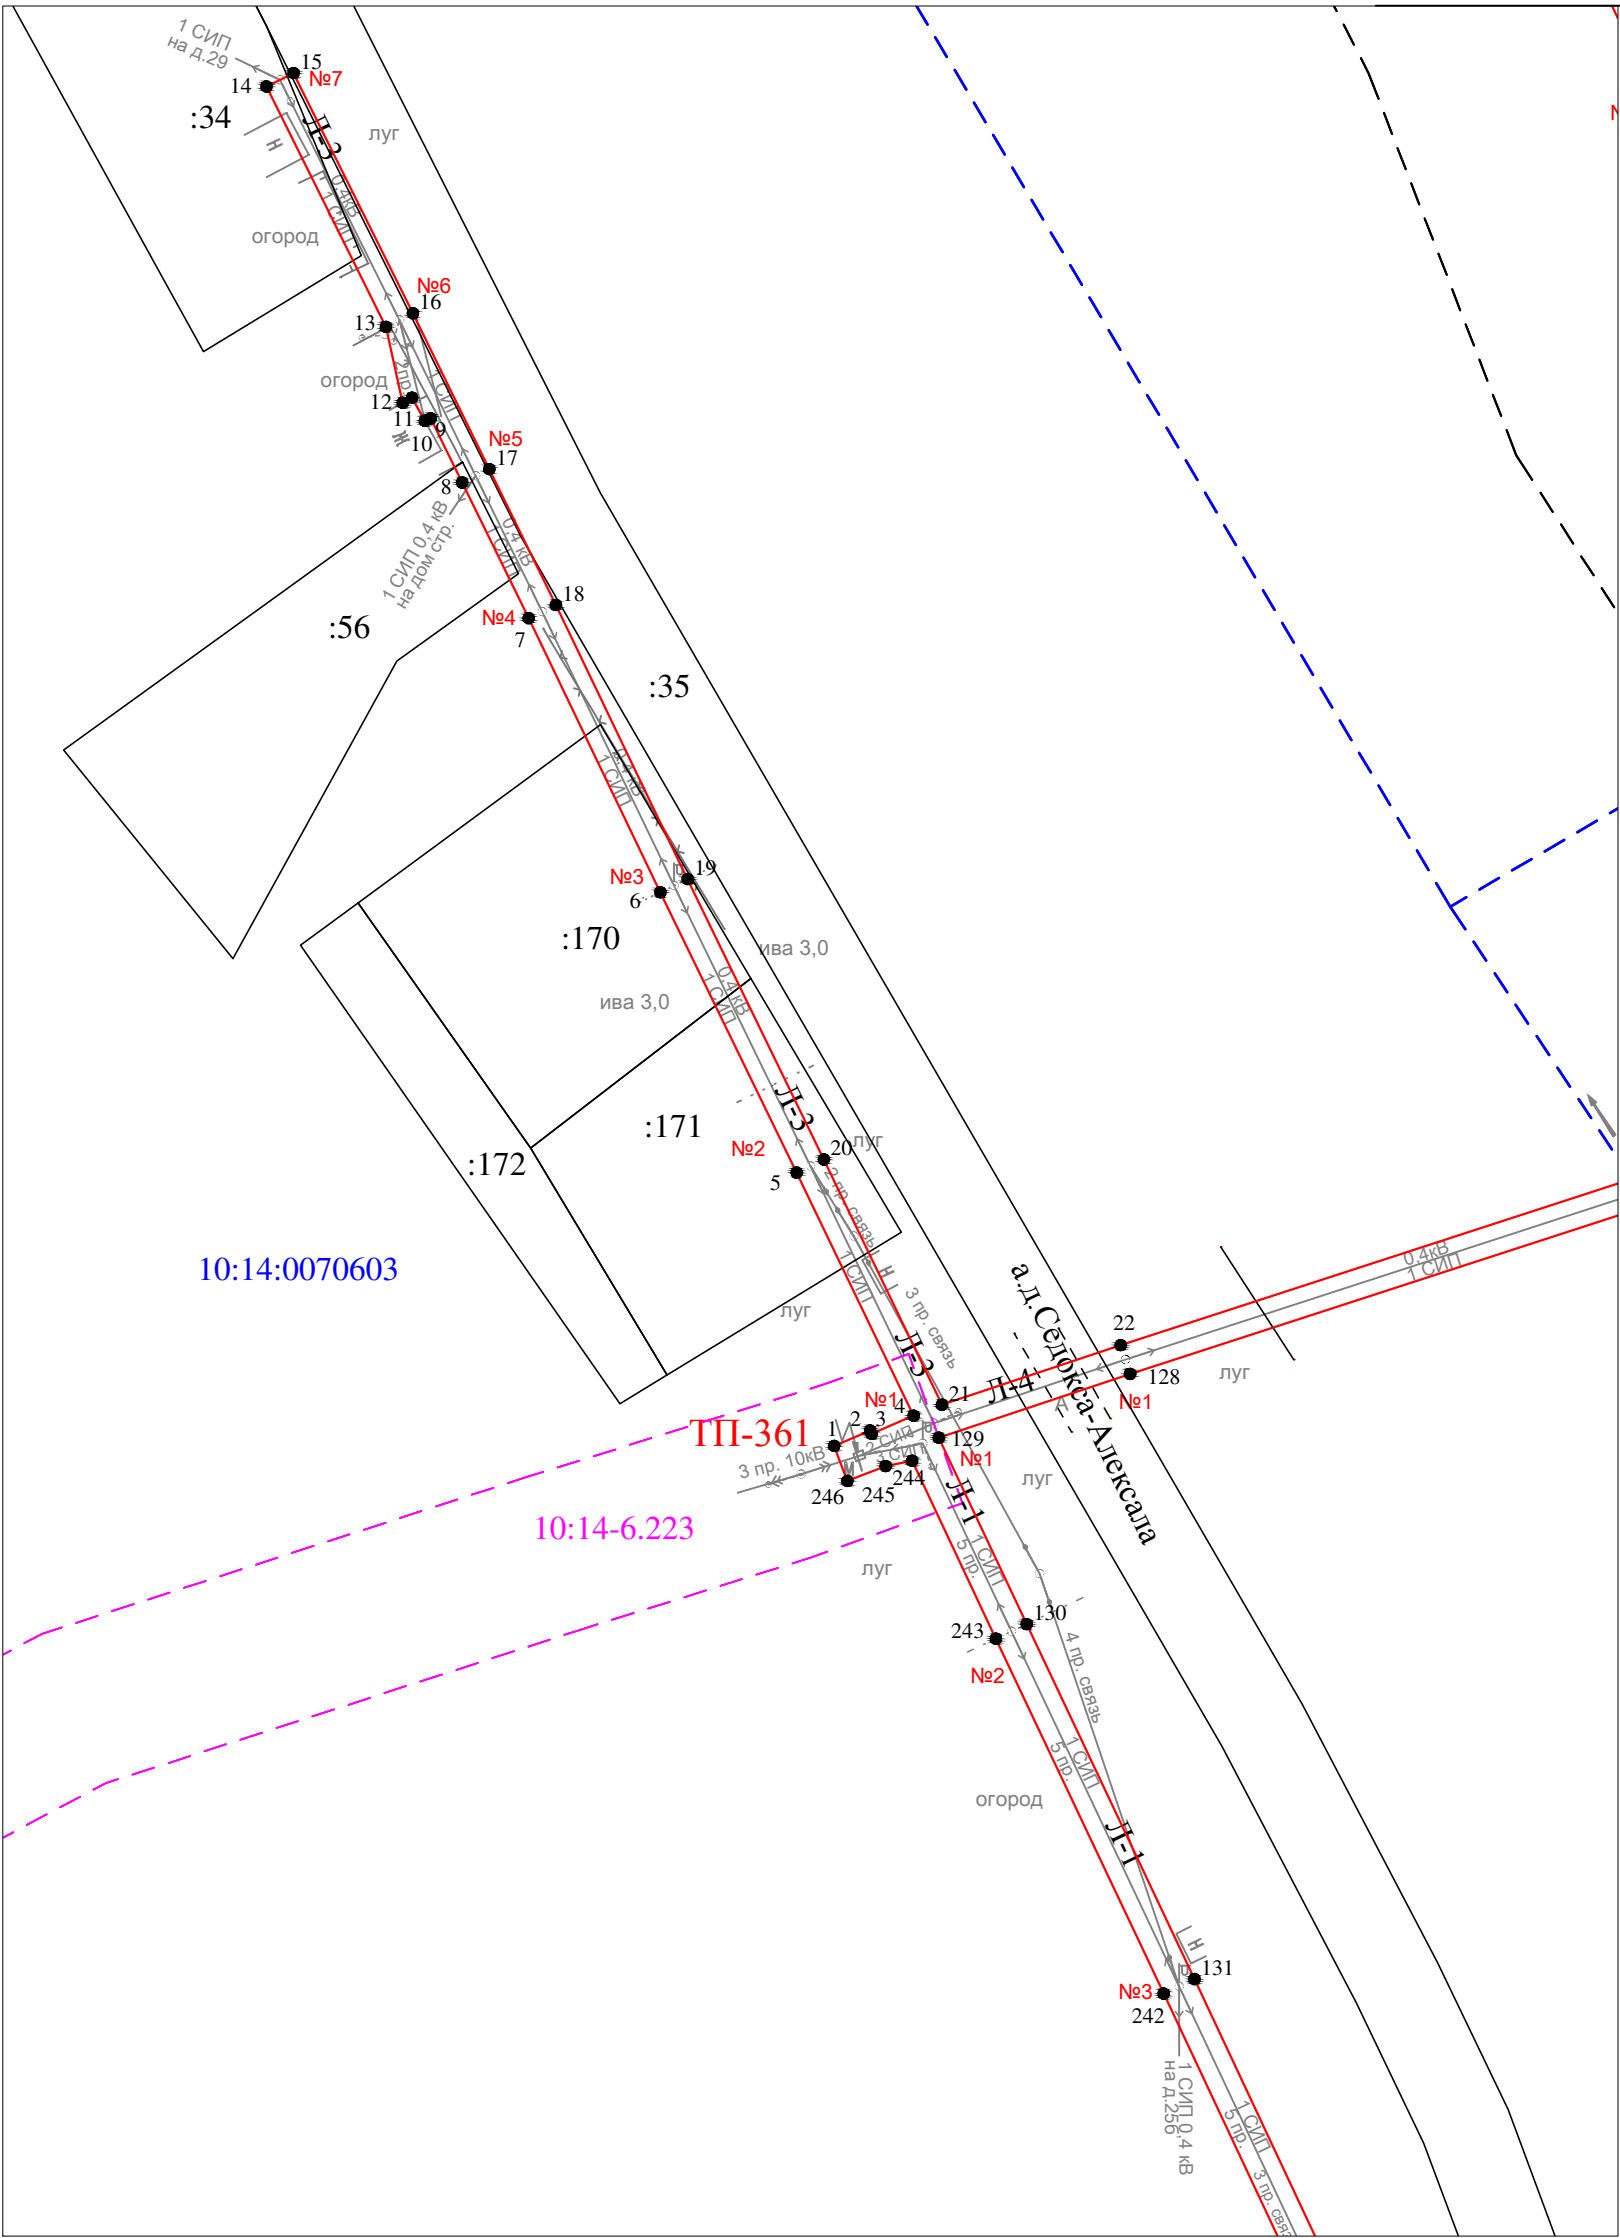


Масштаб 1 : 1000

Условные обозначения:

- проектные границы публичного сервитута
- 1 ● - обозначение характерной точки границы
- №11 - номер опоры
- граница кадастрового квартала
- границы земельного участка, данные ЕГРН
- ОКС, данные ЕГРН
- граница зоны с особыми условиями использования территории, данные ЕГРН
- граница населенного пункта, данные ЕГРН, ГП
- 10:15:0070103 - номер кадастрового квартала
- :6 - обозначение земельного участка

Схема расположения публичного сервитута для размещения (эксплуатации) объекта электросетевого хозяйства
ВЛ-0,4 кВ от КТП № 361

Лист 5

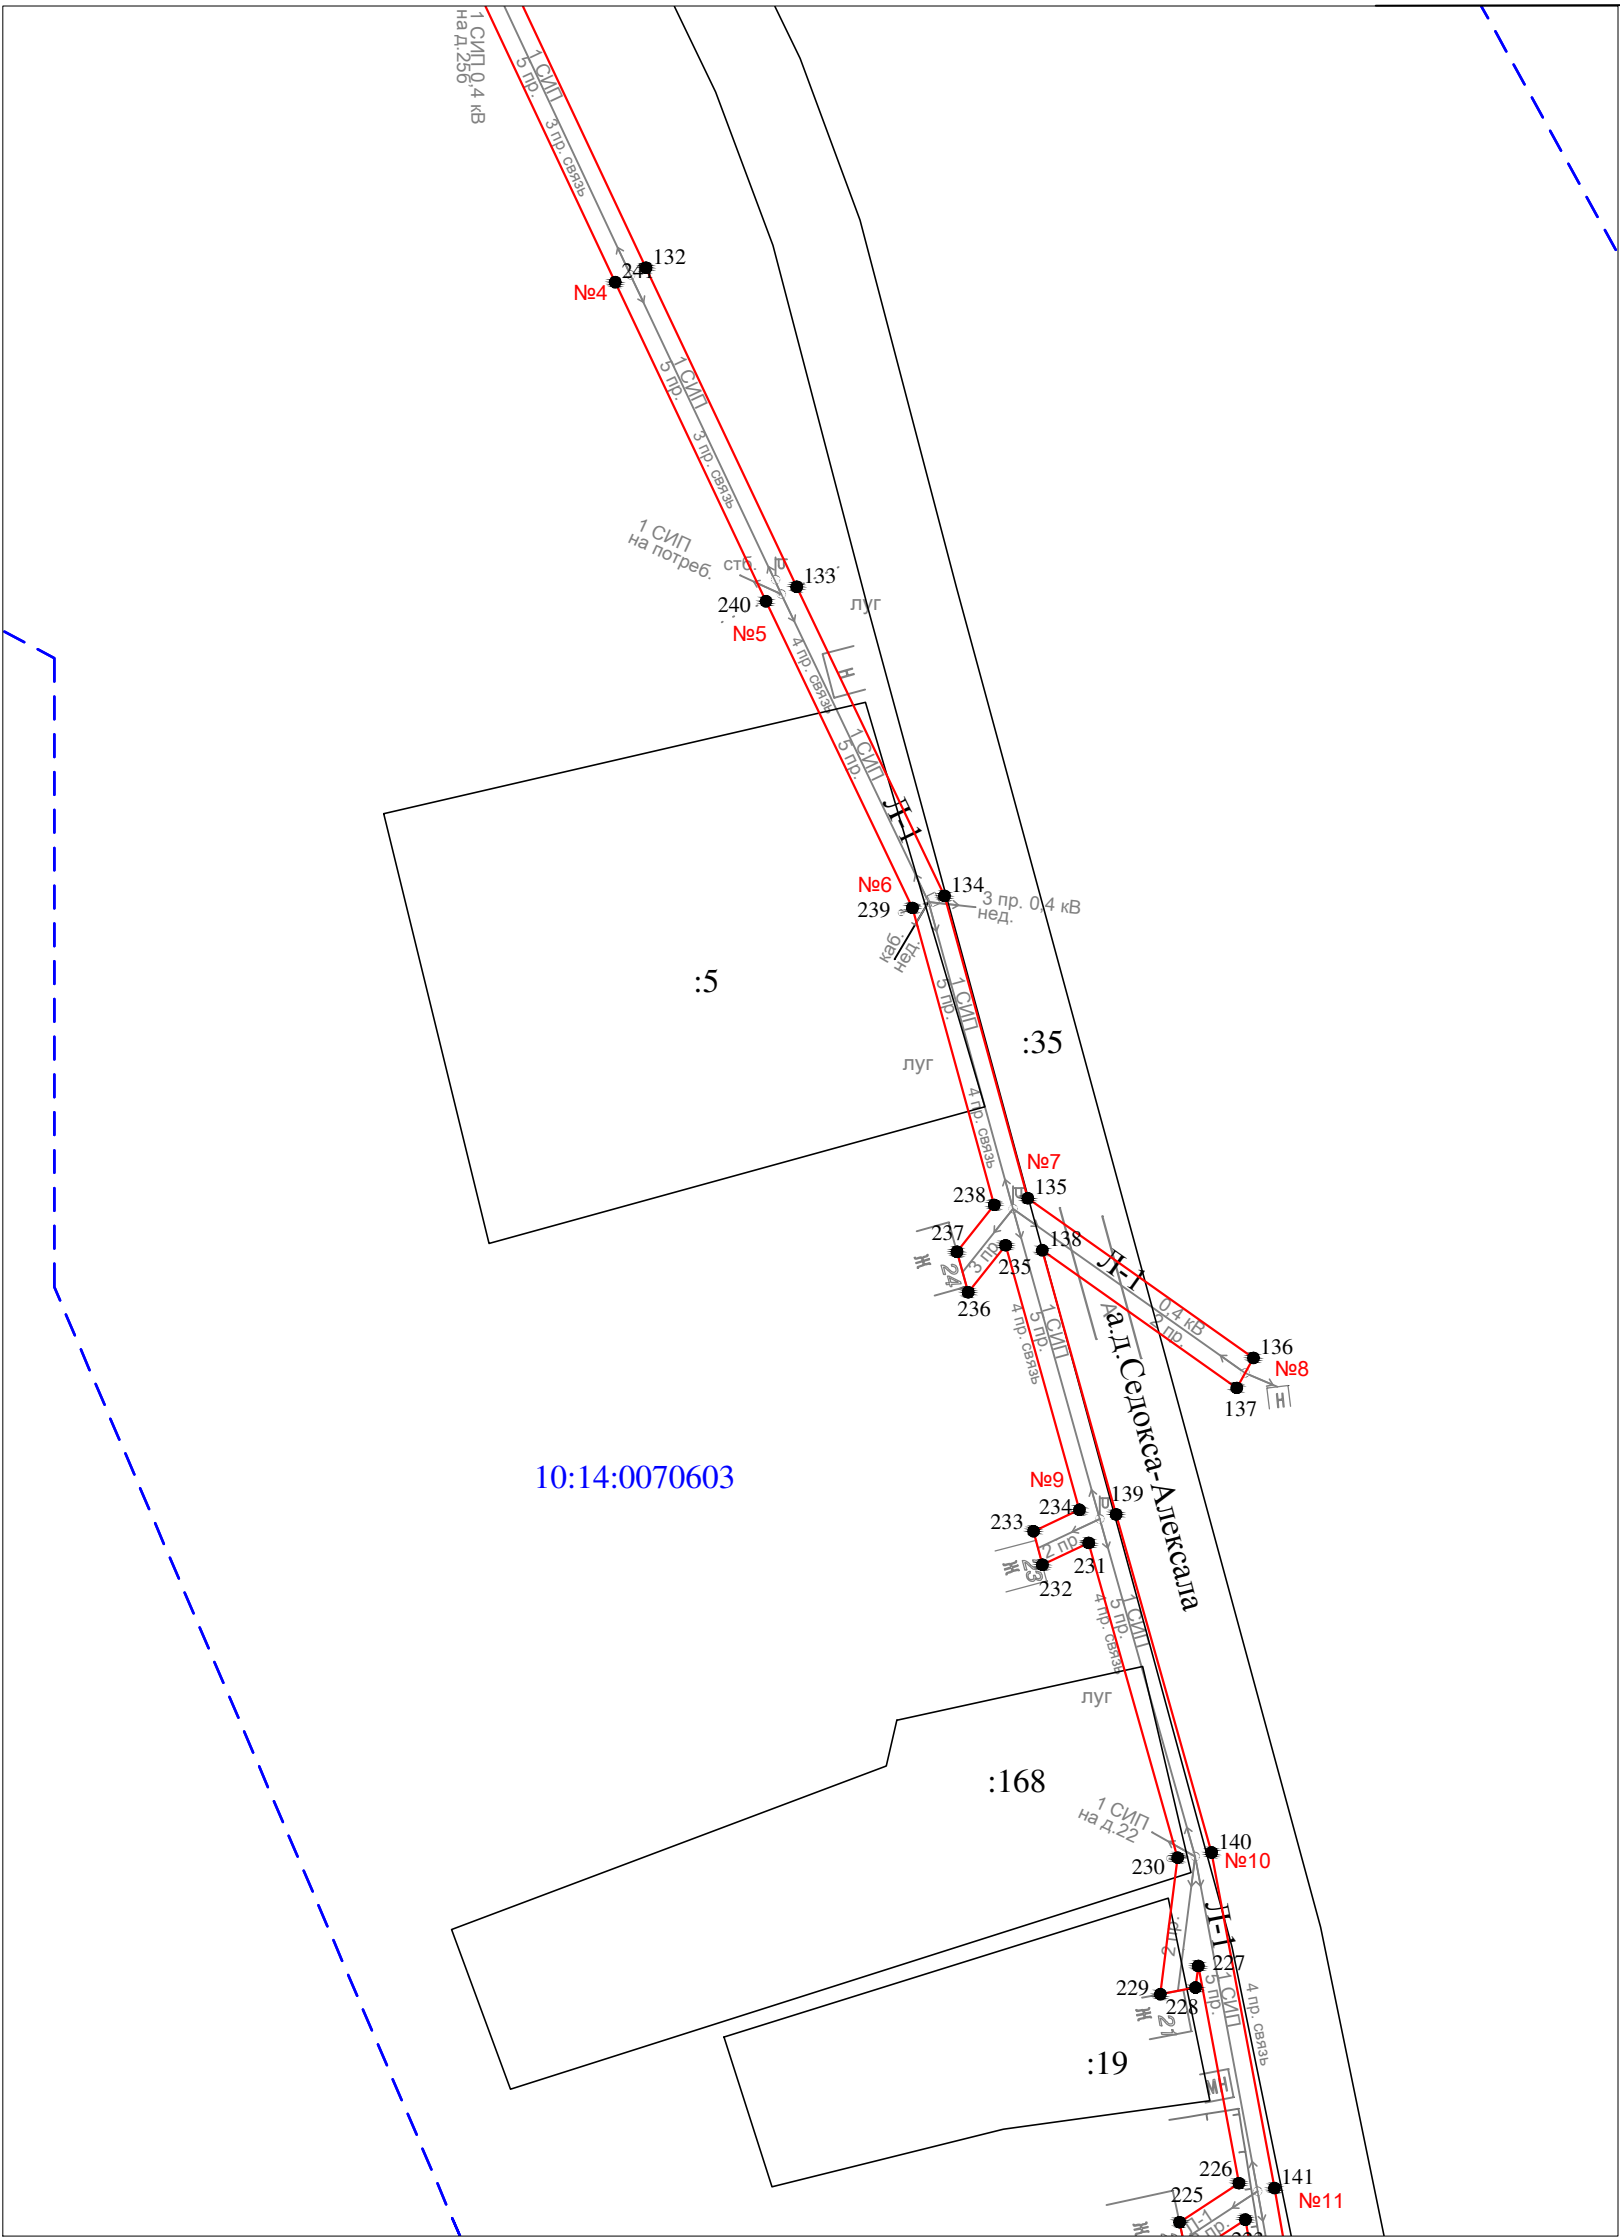


Масштаб 1 : 1000

Условные обозначения:

- проектные границы публичного сервитута
- 1 ● - обозначение характерной точки границы
- №11 - номер опоры
- граница кадастрового квартала
- границы земельного участка, данные ЕГРН
- ОКС, данные ЕГРН
- граница зоны с особыми условиями использования территории, данные ЕГРН
- граница населенного пункта, данные ЕГРН, ГП
- 10:15:0070103 - номер кадастрового квартала
- :6 - обозначение земельного участка

Схема расположения публичного сервитута для размещения (эксплуатации) объекта электросетевого хозяйства
ВЛ-0,4 кВ от КТП № 361

Лист 6

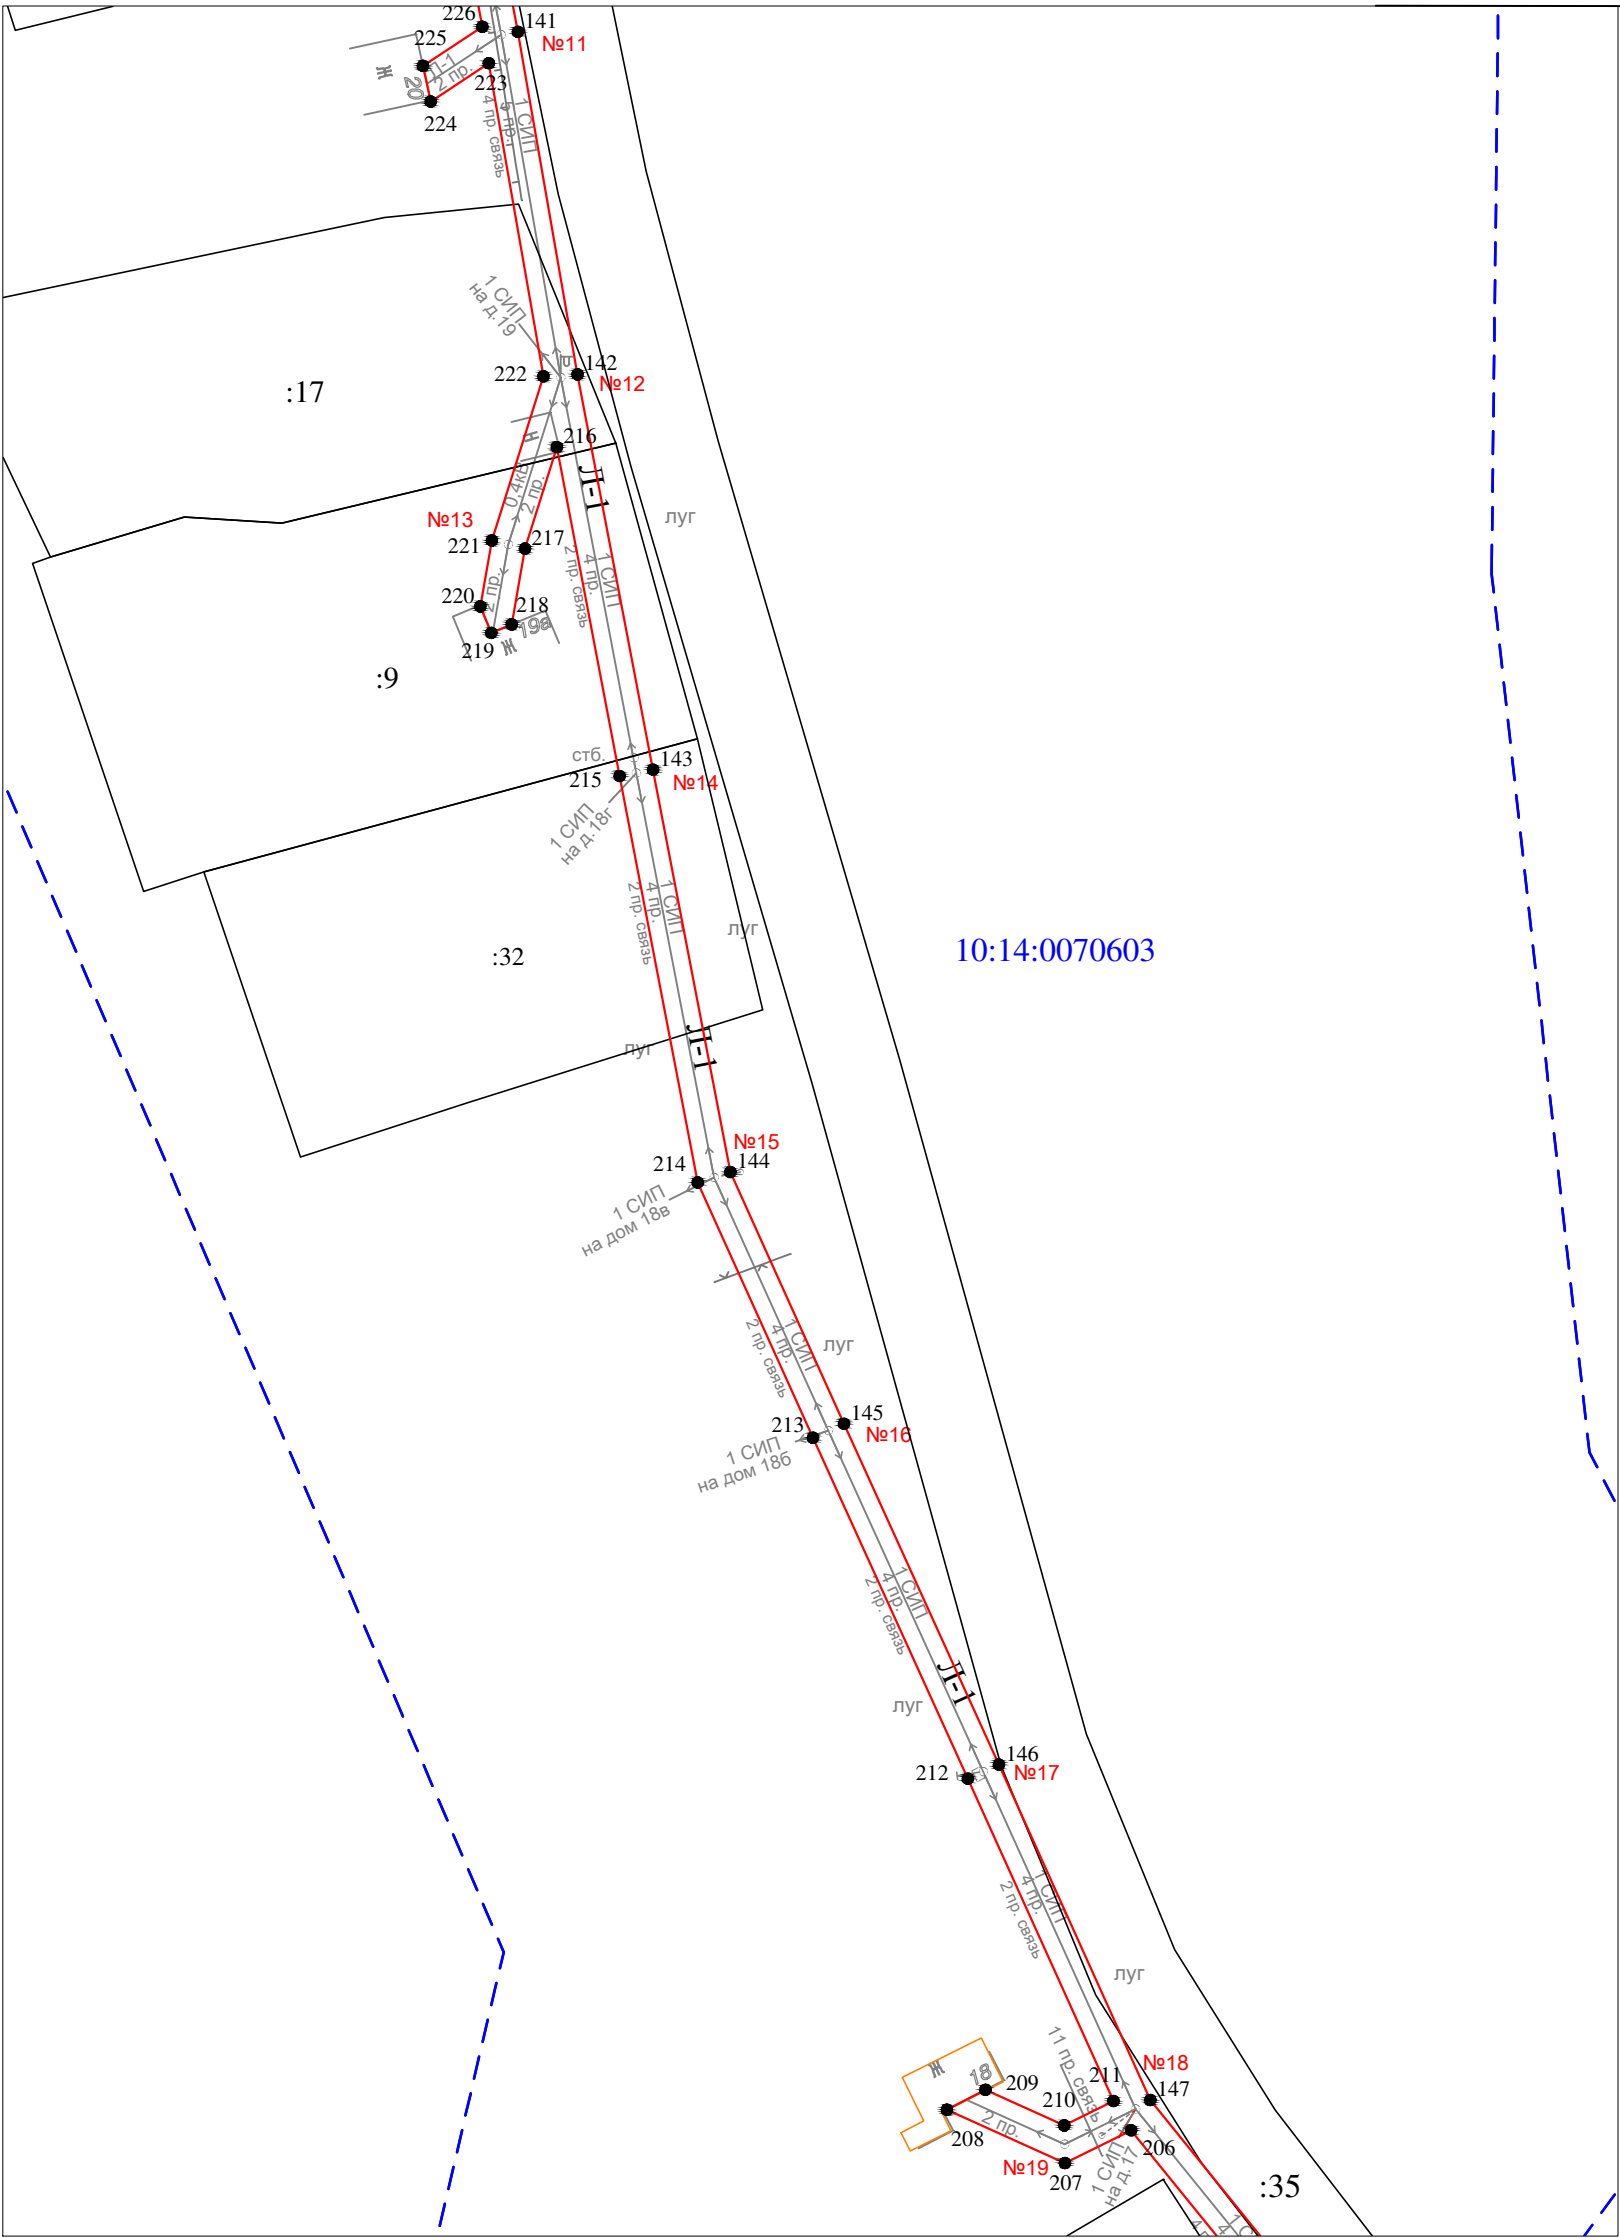


Масштаб 1 : 1000

Условные обозначения:

- проектные границы публичного сервитута
- 1 ● - обозначение характерной точки границы
- №11 - номер опоры
- граница кадастрового квартала
- границы земельного участка, данные ЕГРН
- ОКС, данные ЕГРН
- граница зоны с особыми условиями использования территории, данные ЕГРН
- граница населенного пункта, данные ЕГРН, ГП
- 10:15:0070103 - номер кадастрового квартала
- :6 - обозначение земельного участка

Схема расположения публичного сервитута для размещения (эксплуатации) объекта электросетевого хозяйства
ВЛ-0,4 кВ от КТП № 361

Лист 7

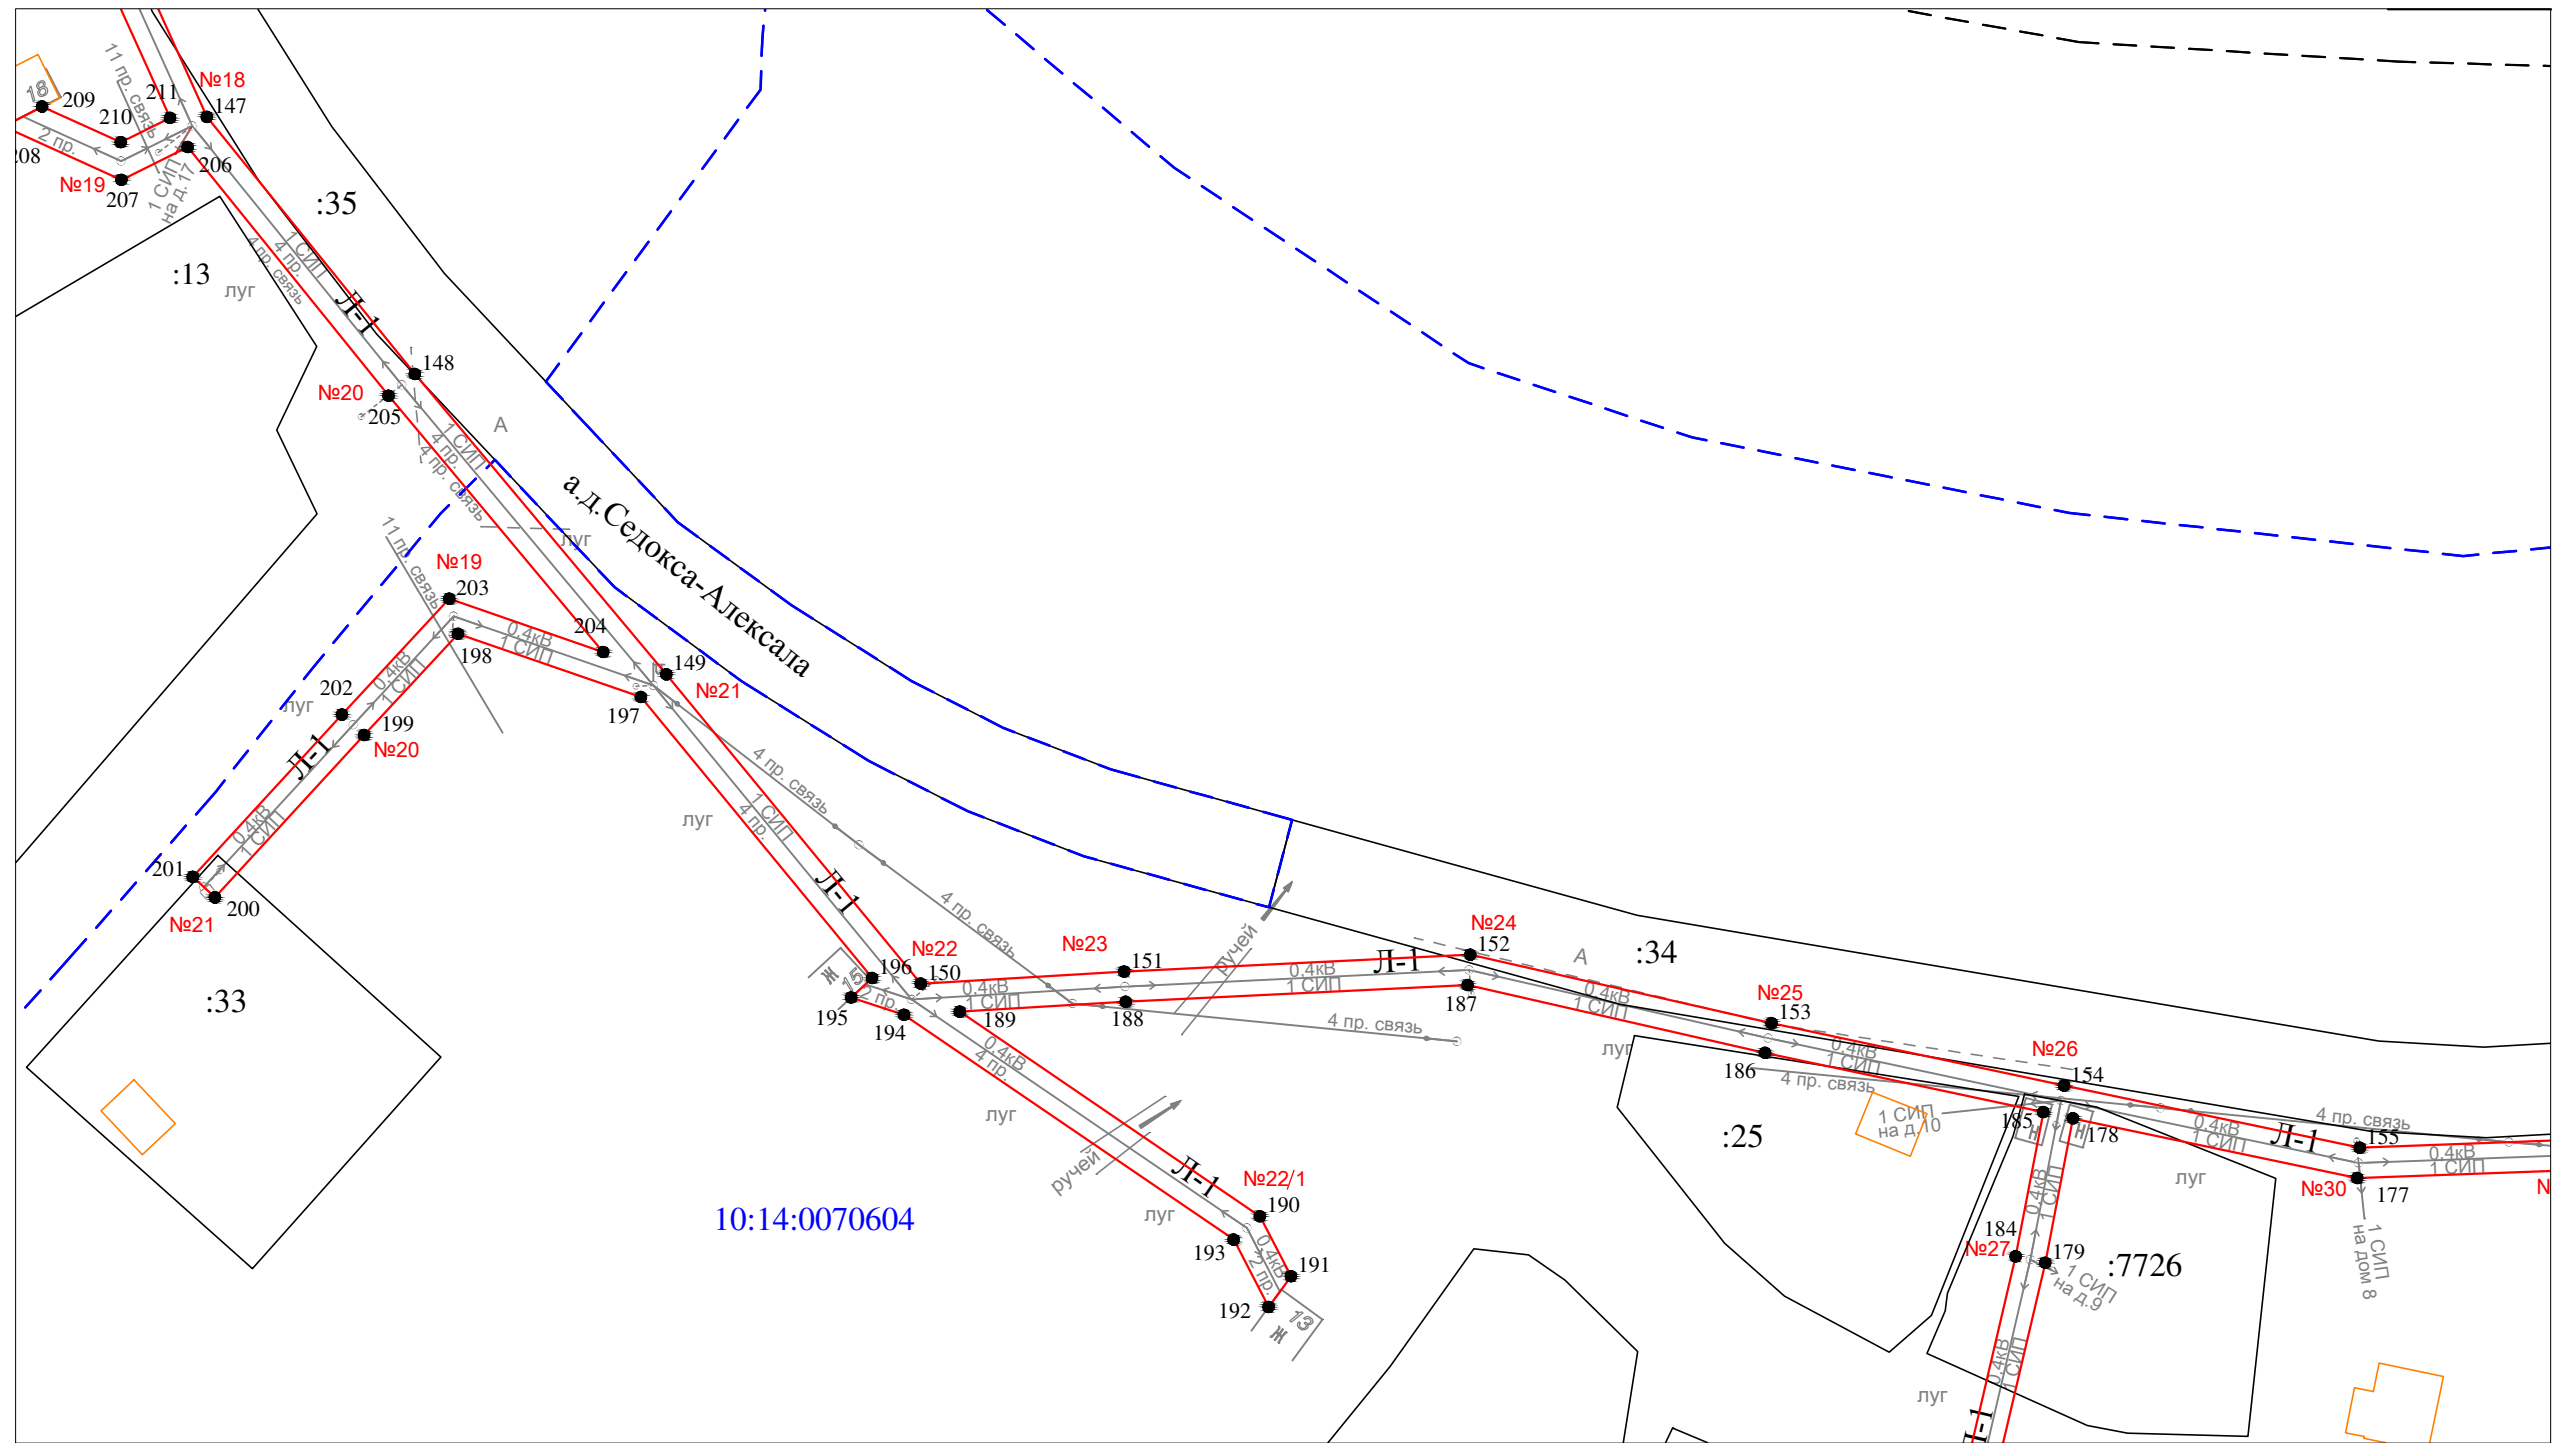


Условные обозначения:

- - проектные границы публичного сервитута
- - обозначение характерной точки границы
- №11 - номер опоры
- - - граница кадастрового квартала
- - границы земельного участка, данные ЕГРН
- - ОКС, данные ЕГРН
- - - граница зоны с особыми условиями использования территории, данные ЕГРН
- - - граница населенного пункта, данные ЕГРН, ГП
- 10:15:0070103 - номер кадастрового квартала
- :6 - обозначение земельного участка

Масштаб 1 : 1000

Лист 8

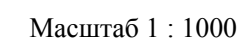


- 10:15:0070103

:6 - обозначение земельного участка

Схема расположения публичного сервитута для размещения (эксплуатации) объекта электросетевого хозяйства
ВЛ-0,4 кВ от КТП № 361

Лист 9

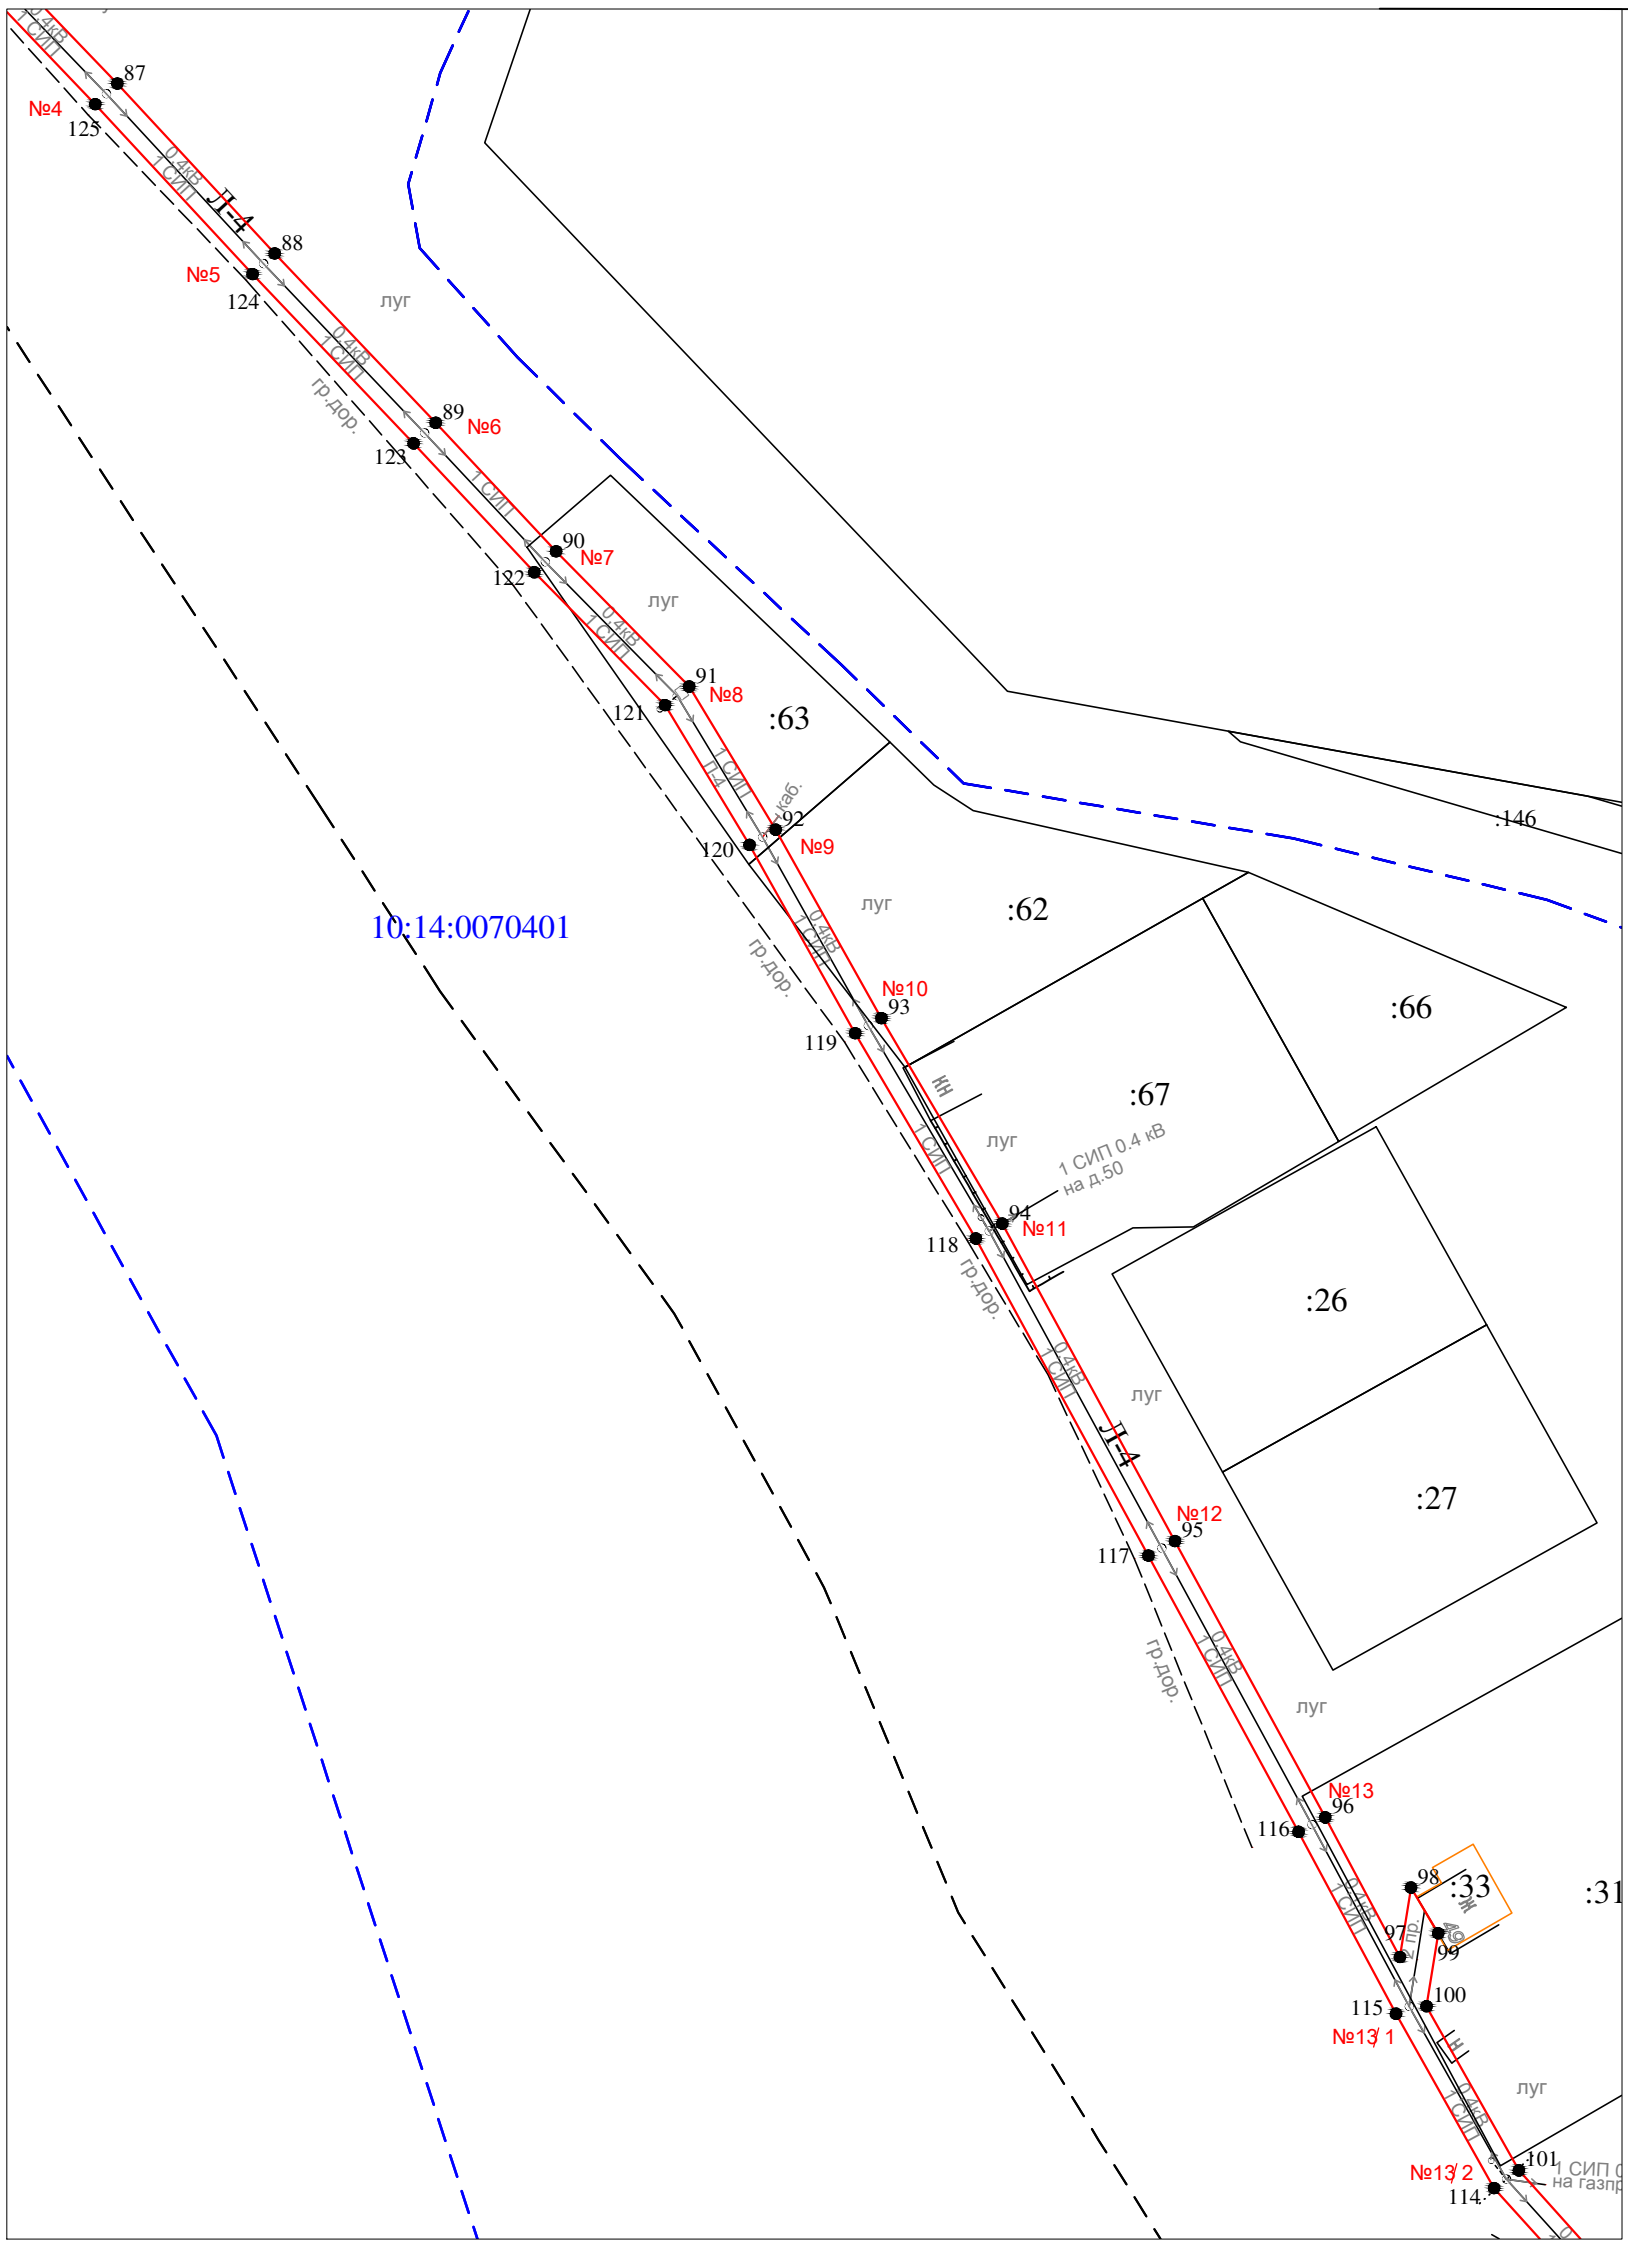


Масштаб 1 : 1000

Условные обозначения:

- проектные границы публичного сервитута
- 1 ● - обозначение характерной точки границы
- №11 - номер опоры
- граница кадастрового квартала
- границы земельного участка, данные ЕГРН
- ОКС, данные ЕГРН
- граница зоны с особыми условиями использования территории, данные ЕГРН
- граница населенного пункта, данные ЕГРН, ГП
- 10:15:0070103 - номер кадастрового квартала
- :6 - обозначение земельного участка

Схема расположения публичного сервитута для размещения (эксплуатации) объекта электросетевого хозяйства
ВЛ-0,4 кВ от КТП № 361

Лист 10

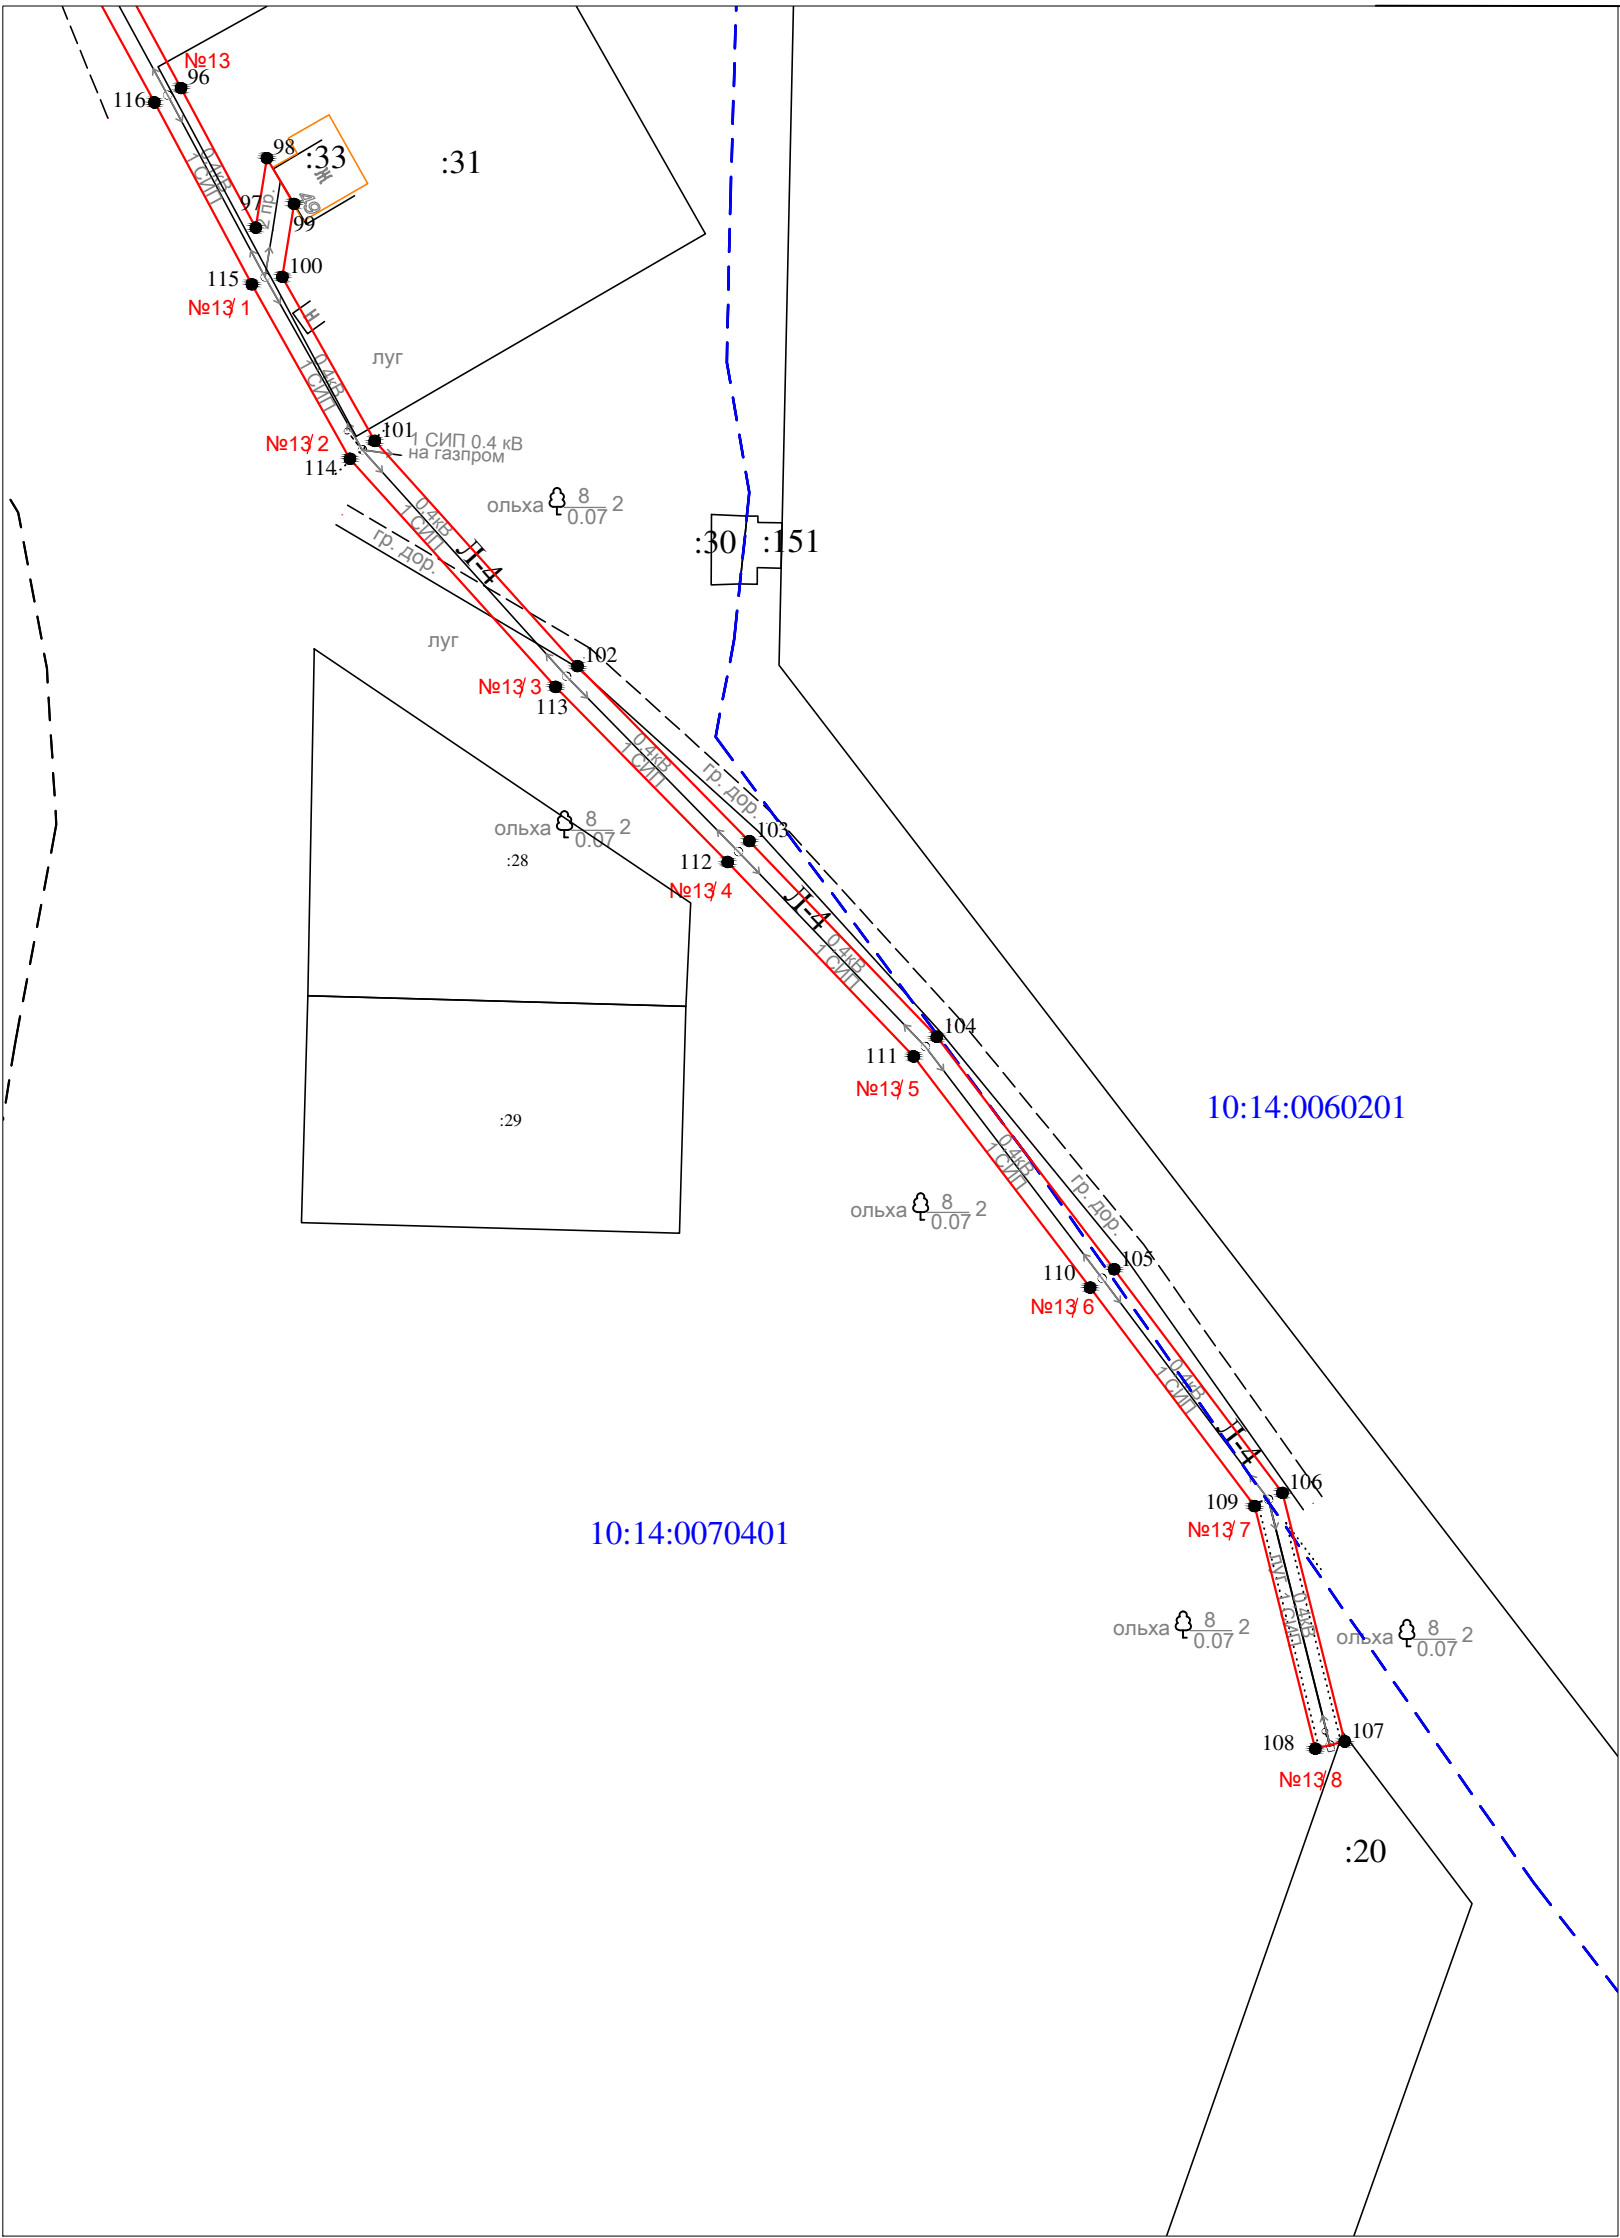

Масштаб 1 : 1000

Условные обозначения:

- проектные границы публичного сервитута
- 1 ● - обозначение характерной точки границы
- №11 - номер опоры
- граница кадастрового квартала
- границы земельного участка, данные ЕГРН
- ОКС, данные ЕГРН
- граница зоны с особыми условиями использования территории, данные ЕГРН
- граница населенного пункта, данные ЕГРН, ГП
- 10:15:0070103 - номер кадастрового квартала
- :6 - обозначение земельного участка

Раздел 2

Сведения о местоположении границ объекта

1. Система координат: МСК-10 зона 1

2. Сведения о характерных точках границ объекта

Обозначение характерных точек границ	Координаты, м		Метод определения координат характерной точки	Средняя квадратическая погрешность положения характерной точки (M_t), м	Описание обозначени я точки на местности (при наличии)
	X	Y			
1	2	3	4	5	6
1	253147.15	1444528.30	геодезический метод	0.2	-
2	253149.18	1444533.05	геодезический метод	0.2	-
3	253148.72	1444533.25	геодезический метод	0.2	-
4	253151.14	1444538.81	геодезический метод	0.2	-
5	253183.29	1444523.34	геодезический метод	0.2	-
6	253220.37	1444505.32	геодезический метод	0.2	-
7	253256.63	1444487.91	геодезический метод	0.2	-
8	253274.58	1444479.11	геодезический метод	0.2	-
9	253283.06	1444474.96	геодезический метод	0.2	-
10	253282.74	1444474.18	геодезический метод	0.2	-
11	253285.80	1444472.47	геодезический метод	0.2	-
12	253285.12	1444471.26	геодезический метод	0.2	-
13	253295.18	1444469.02	геодезический метод	0.2	-
14	253326.97	1444453.24	геодезический метод	0.2	-
15	253328.75	1444456.82	геодезический метод	0.2	-
16	253296.96	1444472.60	геодезический метод	0.2	-
17	253276.34	1444482.71	геодезический метод	0.2	-
18	253258.37	1444491.51	геодезический метод	0.2	-
19	253222.11	1444508.92	геодезический метод	0.2	-
20	253185.03	1444526.94	геодезический метод	0.2	-
21	253152.58	1444542.55	геодезический метод	0.2	-
22	253160.46	1444566.18	геодезический метод	0.2	-
23	253202.85	1444696.62	геодезический метод	0.2	-
24	253240.07	1444678.46	геодезический метод	0.2	-
25	253284.49	1444657.14	геодезический метод	0.2	-
26	253320.81	1444639.17	геодезический метод	0.2	-
27	253376.21	1444612.81	геодезический метод	0.2	-
28	253420.09	1444591.86	геодезический метод	0.2	-
29	253461.97	1444560.31	геодезический метод	0.2	-
30	253497.51	1444531.30	геодезический метод	0.2	-
31	253531.95	1444502.72	геодезический метод	0.2	-
32	253552.66	1444458.95	геодезический метод	0.2	-
33	253569.17	1444423.95	геодезический метод	0.2	-
34	253578.37	1444385.84	геодезический метод	0.2	-
35	253586.41	1444350.93	геодезический метод	0.2	-
36	253595.04	1444314.52	геодезический метод	0.2	-
37	253602.28	1444286.51	геодезический метод	0.2	-
38	253608.80	1444260.94	геодезический метод	0.2	-
39	253614.72	1444254.58	геодезический метод	0.2	-
40	253607.30	1444226.50	геодезический метод	0.2	-
41	253600.18	1444199.06	геодезический метод	0.2	-
42	253591.87	1444167.36	геодезический метод	0.2	-
43	253586.83	1444134.48	геодезический метод	0.2	-
44	253588.37	1444099.31	геодезический метод	0.2	-
45	253599.50	1444070.84	геодезический метод	0.2	-
46	253603.22	1444072.30	геодезический метод	0.2	-
47	253592.33	1444100.15	геодезический метод	0.2	-
48	253590.85	1444134.26	геодезический метод	0.2	-
49	253595.79	1444166.54	геодезический метод	0.2	-
50	253604.06	1444198.06	геодезический метод	0.2	-
51	253611.16	1444225.48	геодезический метод	0.2	-
52	253619.16	1444255.70	геодезический метод	0.2	-

Раздел 2

Сведения о местоположении границ объекта

1. Система координат: МСК-10 зона 1

2. Сведения о характерных точках границ объекта

53	253613.89	1444261.34	геодезический метод	0.2	-
54	253640.21	1444274.59	геодезический метод	0.2	-
55	253666.12	1444287.56	геодезический метод	0.2	-
56	253664.34	1444291.14	геодезический метод	0.2	-
57	253638.41	1444278.17	геодезический метод	0.2	-
58	253611.93	1444264.84	геодезический метод	0.2	-
59	253606.16	1444287.51	геодезический метод	0.2	-
60	253598.92	1444315.48	геодезический метод	0.2	-
61	253590.31	1444351.83	геодезический метод	0.2	-
62	253582.97	1444383.70	геодезический метод	0.2	-
63	253596.21	1444382.07	геодезический метод	0.2	-
64	253596.74	1444386.53	геодезический метод	0.2	-
65	253581.88	1444388.37	геодезический метод	0.2	-
66	253573.60	1444422.67	геодезический метод	0.2	-
67	253589.39	1444424.67	геодезический метод	0.2	-
68	253588.74	1444429.12	геодезический метод	0.2	-
69	253572.15	1444427.02	геодезический метод	0.2	-
70	253556.89	1444459.35	геодезический метод	0.2	-
71	253570.73	1444479.53	геодезический метод	0.2	-
72	253567.01	1444482.07	геодезический метод	0.2	-
73	253554.67	1444464.06	геодезический метод	0.2	-
74	253535.19	1444505.24	геодезический метод	0.2	-
75	253500.05	1444534.38	геодезический метод	0.2	-
76	253464.43	1444563.45	геодезический метод	0.2	-
77	253422.17	1444595.30	геодезический метод	0.2	-
78	253377.93	1444616.43	геодезический метод	0.2	-
79	253322.55	1444642.77	геодезический метод	0.2	-
80	253288.12	1444659.81	геодезический метод	0.2	-
81	253302.07	1444685.42	геодезический метод	0.2	-
82	253298.55	1444687.34	геодезический метод	0.2	-
83	253284.52	1444661.57	геодезический метод	0.2	-
84	253241.81	1444682.06	геодезический метод	0.2	-
85	253202.72	1444701.13	геодезический метод	0.2	-
86	253178.54	1444719.90	геодезический метод	0.2	-
87	253151.02	1444746.26	геодезический метод	0.2	-
88	253128.54	1444767.06	геодезический метод	0.2	-
89	253106.15	1444788.34	геодезический метод	0.2	-
90	253089.14	1444804.27	геодезический метод	0.2	-
91	253071.26	1444821.87	геодезический метод	0.2	-
92	253052.32	1444833.31	геодезический метод	0.2	-
93	253027.38	1444847.29	геодезический метод	0.2	-
94	253000.20	1444863.26	геодезический метод	0.2	-
95	252958.21	1444886.11	геодезический метод	0.2	-
96	252921.65	1444905.96	геодезический метод	0.2	-
97	252903.19	1444915.85	геодезический метод	0.2	-
98	252912.37	1444917.31	геодезический метод	0.2	-
99	252906.32	1444920.90	геодезический метод	0.2	-
100	252896.67	1444919.36	геодезический метод	0.2	-
101	252874.96	1444931.56	геодезический метод	0.2	-
102	252845.18	1444958.39	геодезический метод	0.2	-
103	252822.04	1444981.11	геодезический метод	0.2	-
104	252796.15	1445005.88	геодезический метод	0.2	-
105	252765.40	1445029.34	геодезический метод	0.2	-
106	252735.82	1445051.59	геодезический метод	0.2	-
107	252702.95	1445059.82	геодезический метод	0.2	-
108	252701.97	1445055.94	геодезический метод	0.2	-
109	252734.06	1445047.91	геодезический метод	0.2	-
110	252762.98	1445026.16	геодезический метод	0.2	-
111	252793.55	1445002.84	геодезический метод	0.2	-
112	252819.26	1444978.23	геодезический метод	0.2	-
113	252842.44	1444955.47	геодезический метод	0.2	-

Раздел 2

Сведения о местоположении границ объекта

1. Система координат: МСК-10 зона 1

2. Сведения о характерных точках границ объекта

114	252872.62	1444928.30	геодезический метод	0.2	-
115	252895.69	1444915.33	геодезический метод	0.2	-
116	252919.75	1444902.44	геодезический метод	0.2	-
117	252956.29	1444882.59	геодезический метод	0.2	-
118	252998.24	1444859.78	геодезический метод	0.2	-
119	253025.38	1444843.83	геодезический метод	0.2	-
120	253050.30	1444829.85	геодезический метод	0.2	-
121	253068.78	1444818.69	геодезический метод	0.2	-
122	253086.36	1444801.39	геодезический метод	0.2	-
123	253103.41	1444785.44	геодезический метод	0.2	-
124	253125.80	1444764.14	геодезический метод	0.2	-
125	253148.28	1444743.34	геодезический метод	0.2	-
126	253175.92	1444716.86	геодезический метод	0.2	-
127	253199.32	1444698.71	геодезический метод	0.2	-
128	253156.66	1444567.44	геодезический метод	0.2	-
129	253148.23	1444542.13	геодезический метод	0.2	-
130	253123.56	1444553.75	геодезический метод	0.2	-
131	253076.60	1444575.94	геодезический метод	0.2	-
132	253031.66	1444597.04	геодезический метод	0.2	-
133	252989.46	1444616.96	геодезический метод	0.2	-
134	252948.55	1444636.50	геодезический метод	0.2	-
135	252908.55	1444647.52	геодезический метод	0.2	-
136	252887.43	1444677.35	геодезический метод	0.2	-
137	252883.47	1444675.15	геодезический метод	0.2	-
138	252901.68	1444649.43	геодезический метод	0.2	-
139	252866.74	1444659.19	геодезический метод	0.2	-
140	252822.01	1444671.82	геодезический метод	0.2	-
141	252777.61	1444680.13	геодезический метод	0.2	-
142	252732.28	1444688.02	геодезический метод	0.2	-
143	252679.99	1444698.01	геодезический метод	0.2	-
144	252626.75	1444708.23	геодезический метод	0.2	-
145	252593.48	1444723.25	геодезический метод	0.2	-
146	252548.39	1444743.73	геодезический метод	0.2	-
147	252504.01	1444763.76	геодезический метод	0.2	-
148	252470.01	1444791.27	геодезический метод	0.2	-
149	252430.30	1444824.55	геодезический метод	0.2	-
150	252389.42	1444858.20	геодезический метод	0.2	-
151	252391.02	1444885.10	геодезический метод	0.2	-
152	252393.24	1444930.90	геодезический метод	0.2	-
153	252384.18	1444970.75	геодезический метод	0.2	-
154	252375.94	1445009.45	геодезический метод	0.2	-
155	252367.73	1445048.57	геодезический метод	0.2	-
156	252368.83	1445078.35	геодезический метод	0.2	-
157	252369.93	1445106.84	геодезический метод	0.2	-
158	252371.83	1445140.95	геодезический метод	0.2	-
159	252373.77	1445175.27	геодезический метод	0.2	-
160	252375.03	1445198.80	геодезический метод	0.2	-
161	252376.21	1445229.78	геодезический метод	0.2	-
162	252361.49	1445259.09	геодезический метод	0.2	-
163	252348.47	1445284.52	геодезический метод	0.2	-
164	252333.92	1445312.24	геодезический метод	0.2	-
165	252330.38	1445310.38	геодезический метод	0.2	-
166	252344.91	1445282.68	геодезический метод	0.2	-
167	252357.93	1445257.29	геодезический метод	0.2	-
168	252372.17	1445228.90	геодезический метод	0.2	-
169	252371.15	1445201.98	геодезический метод	0.2	-
170	252352.74	1445210.56	геодезический метод	0.2	-
171	252351.04	1445206.94	геодезический метод	0.2	-
172	252370.96	1445197.65	геодезический метод	0.2	-
173	252369.77	1445175.49	геодезический метод	0.2	-
174	252367.83	1445141.17	геодезический метод	0.2	-

Раздел 2

Сведения о местоположении границ объекта

1. Система координат: МСК-10 зона 1

2. Сведения о характерных точках границ объекта

175	252365.93	1445107.02	геодезический метод	0.2	-
176	252364.83	1445078.51	геодезический метод	0.2	-
177	252363.71	1445048.23	геодезический метод	0.2	-
178	252371.60	1445010.62	геодезический метод	0.2	-
179	252352.52	1445006.96	геодезический метод	0.2	-
180	252317.47	1444998.77	геодезический метод	0.2	-
181	252294.59	1444993.59	геодезический метод	0.2	-
182	252295.47	1444989.69	геодезический метод	0.2	-
183	252318.37	1444994.87	геодезический метод	0.2	-
184	252353.36	1445003.04	геодезический метод	0.2	-
185	252372.43	1445006.71	геодезический метод	0.2	-
186	252380.28	1444969.89	геодезический метод	0.2	-
187	252389.22	1444930.54	геодезический метод	0.2	-
188	252387.02	1444885.32	геодезический метод	0.2	-
189	252385.72	1444863.37	геодезический метод	0.2	-
190	252358.66	1444903.07	геодезический метод	0.2	-
191	252350.73	1444907.18	геодезический метод	0.2	-
192	252346.67	1444904.21	геодезический метод	0.2	-
193	252355.58	1444899.59	геодезический метод	0.2	-
194	252385.30	1444855.99	геодезический метод	0.2	-
195	252387.59	1444849.00	геодезический метод	0.2	-
196	252390.15	1444851.77	геодезический метод	0.2	-
197	252427.31	1444821.18	геодезический метод	0.2	-
198	252435.67	1444796.99	геодезический метод	0.2	-
199	252422.27	1444784.57	геодезический метод	0.2	-
200	252400.83	1444764.83	геодезический метод	0.2	-
201	252403.53	1444761.89	геодезический метод	0.2	-
202	252424.99	1444781.63	геодезический метод	0.2	-
203	252440.31	1444795.83	геодезический метод	0.2	-
204	252433.27	1444816.19	геодезический метод	0.2	-
205	252467.15	1444787.79	геодезический метод	0.2	-
206	252500.01	1444761.21	геодезический метод	0.2	-
207	252495.68	1444752.46	геодезический метод	0.2	-
208	252502.74	1444736.86	геодезический метод	0.2	-
209	252505.37	1444741.96	геодезический метод	0.2	-
210	252500.66	1444752.38	геодезический метод	0.2	-
211	252503.87	1444758.89	геодезический метод	0.2	-
212	252546.53	1444739.63	геодезический метод	0.2	-
213	252591.62	1444719.15	геодезический метод	0.2	-
214	252625.39	1444703.91	геодезический метод	0.2	-
215	252679.15	1444693.59	геодезический метод	0.2	-
216	252722.67	1444685.28	геодезический метод	0.2	-
217	252709.25	1444681.07	геодезический метод	0.2	-
218	252699.21	1444679.31	геодезический метод	0.2	-
219	252698.09	1444676.62	геодезический метод	0.2	-
220	252701.59	1444675.16	геодезический метод	0.2	-
221	252710.31	1444676.69	геодезический метод	0.2	-
222	252732.03	1444683.50	геодезический метод	0.2	-
223	252773.44	1444676.29	геодезический метод	0.2	-
224	252768.39	1444668.60	геодезический метод	0.2	-
225	252773.10	1444667.58	геодезический метод	0.2	-
226	252778.27	1444675.43	геодезический метод	0.2	-
227	252807.00	1444670.05	геодезический метод	0.2	-
228	252804.16	1444669.69	геодезический метод	0.2	-
229	252803.27	1444665.04	геодезический метод	0.2	-
230	252821.33	1444667.34	геодезический метод	0.2	-
231	252862.96	1444655.58	геодезический метод	0.2	-
232	252860.08	1444649.45	геодезический метод	0.2	-
233	252864.50	1444648.28	геодезический метод	0.2	-
234	252867.36	1444654.34	геодезический метод	0.2	-
235	252902.33	1444644.58	геодезический метод	0.2	-

Раздел 2					
Сведения о местоположении границ объекта					
1. Система координат: МСК-10 зона 1					
2. Сведения о характерных точках границ объекта					
236	252896.12	1444639.63	геодезический метод	0.2	-
237	252901.48	1444638.15	геодезический метод	0.2	-
238	252907.69	1444643.09	геодезический метод	0.2	-
239	252946.97	1444632.26	геодезический метод	0.2	-
240	252987.52	1444612.90	геодезический метод	0.2	-
241	253029.74	1444592.96	геодезический метод	0.2	-
242	253074.68	1444571.86	геодезический метод	0.2	-
243	253121.64	1444549.69	геодезический метод	0.2	-
244	253145.17	1444538.60	геодезический метод	0.2	-
245	253144.47	1444535.11	геодезический метод	0.2	-
246	253142.51	1444530.04	геодезический метод	0.2	-
1	253147.15	1444528.30	геодезический метод	0.2	-
3. Сведения о характерных точках части (частей) границы объекта					
Обозначение характерных точек границ	Координаты, м		Метод определения координат характерной точки	Средняя квадратическая погрешность положения характерной точки (M _t), м	Описание обозначени я точки на местности (при наличии)
	X	Y			
1	2	3	4	5	6
Часть N 1					
-	-	-	-	-	-
-	-	-	-	-	-
Часть N 2					
-	-	-	-	-	-
-	-	-	-	-	-
Часть N					
-	-	-	-	-	-
-	-	-	-	-	-