


Схема расположения публичного сервитута для размещения (эксплуатации) объекта электросетевого хозяйства
ВЛ-0,4 кВ от КТП № 362



Условные обозначения:

— - проектные границы публичного сервитута



Лист 1

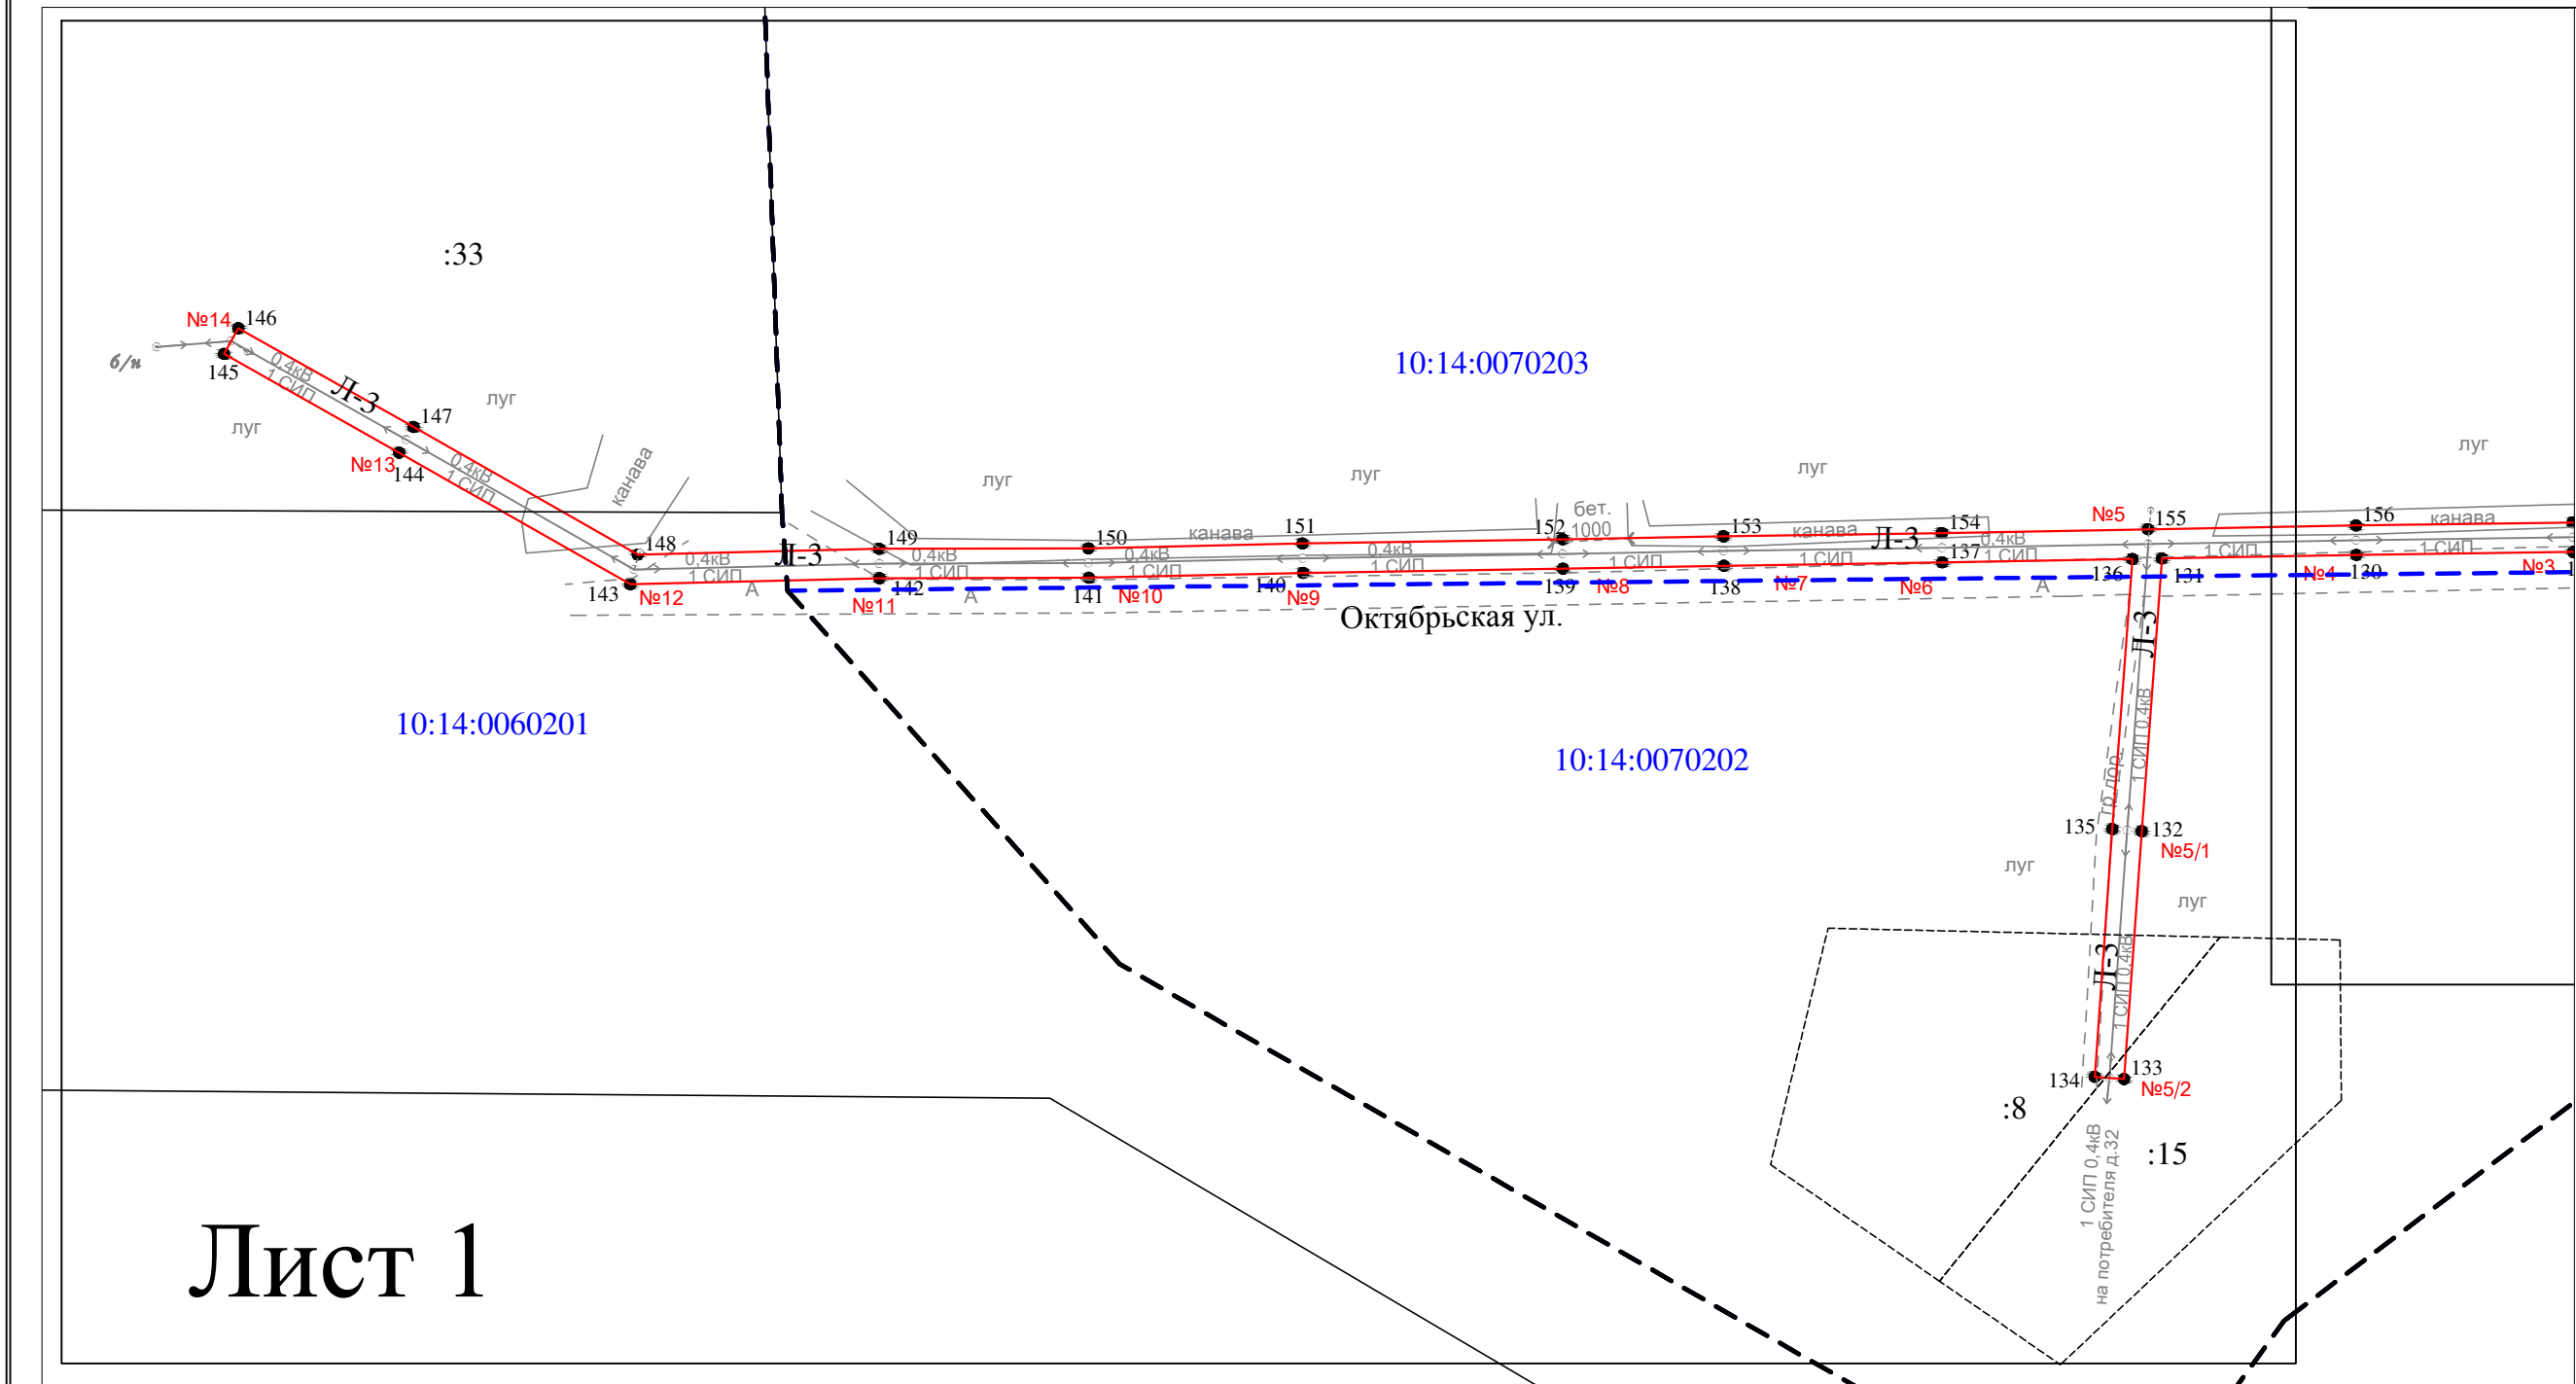

Лист 1

- Кадастровый инженер
_____ / Бревдо О.М.
_____ Г.

Лист 2

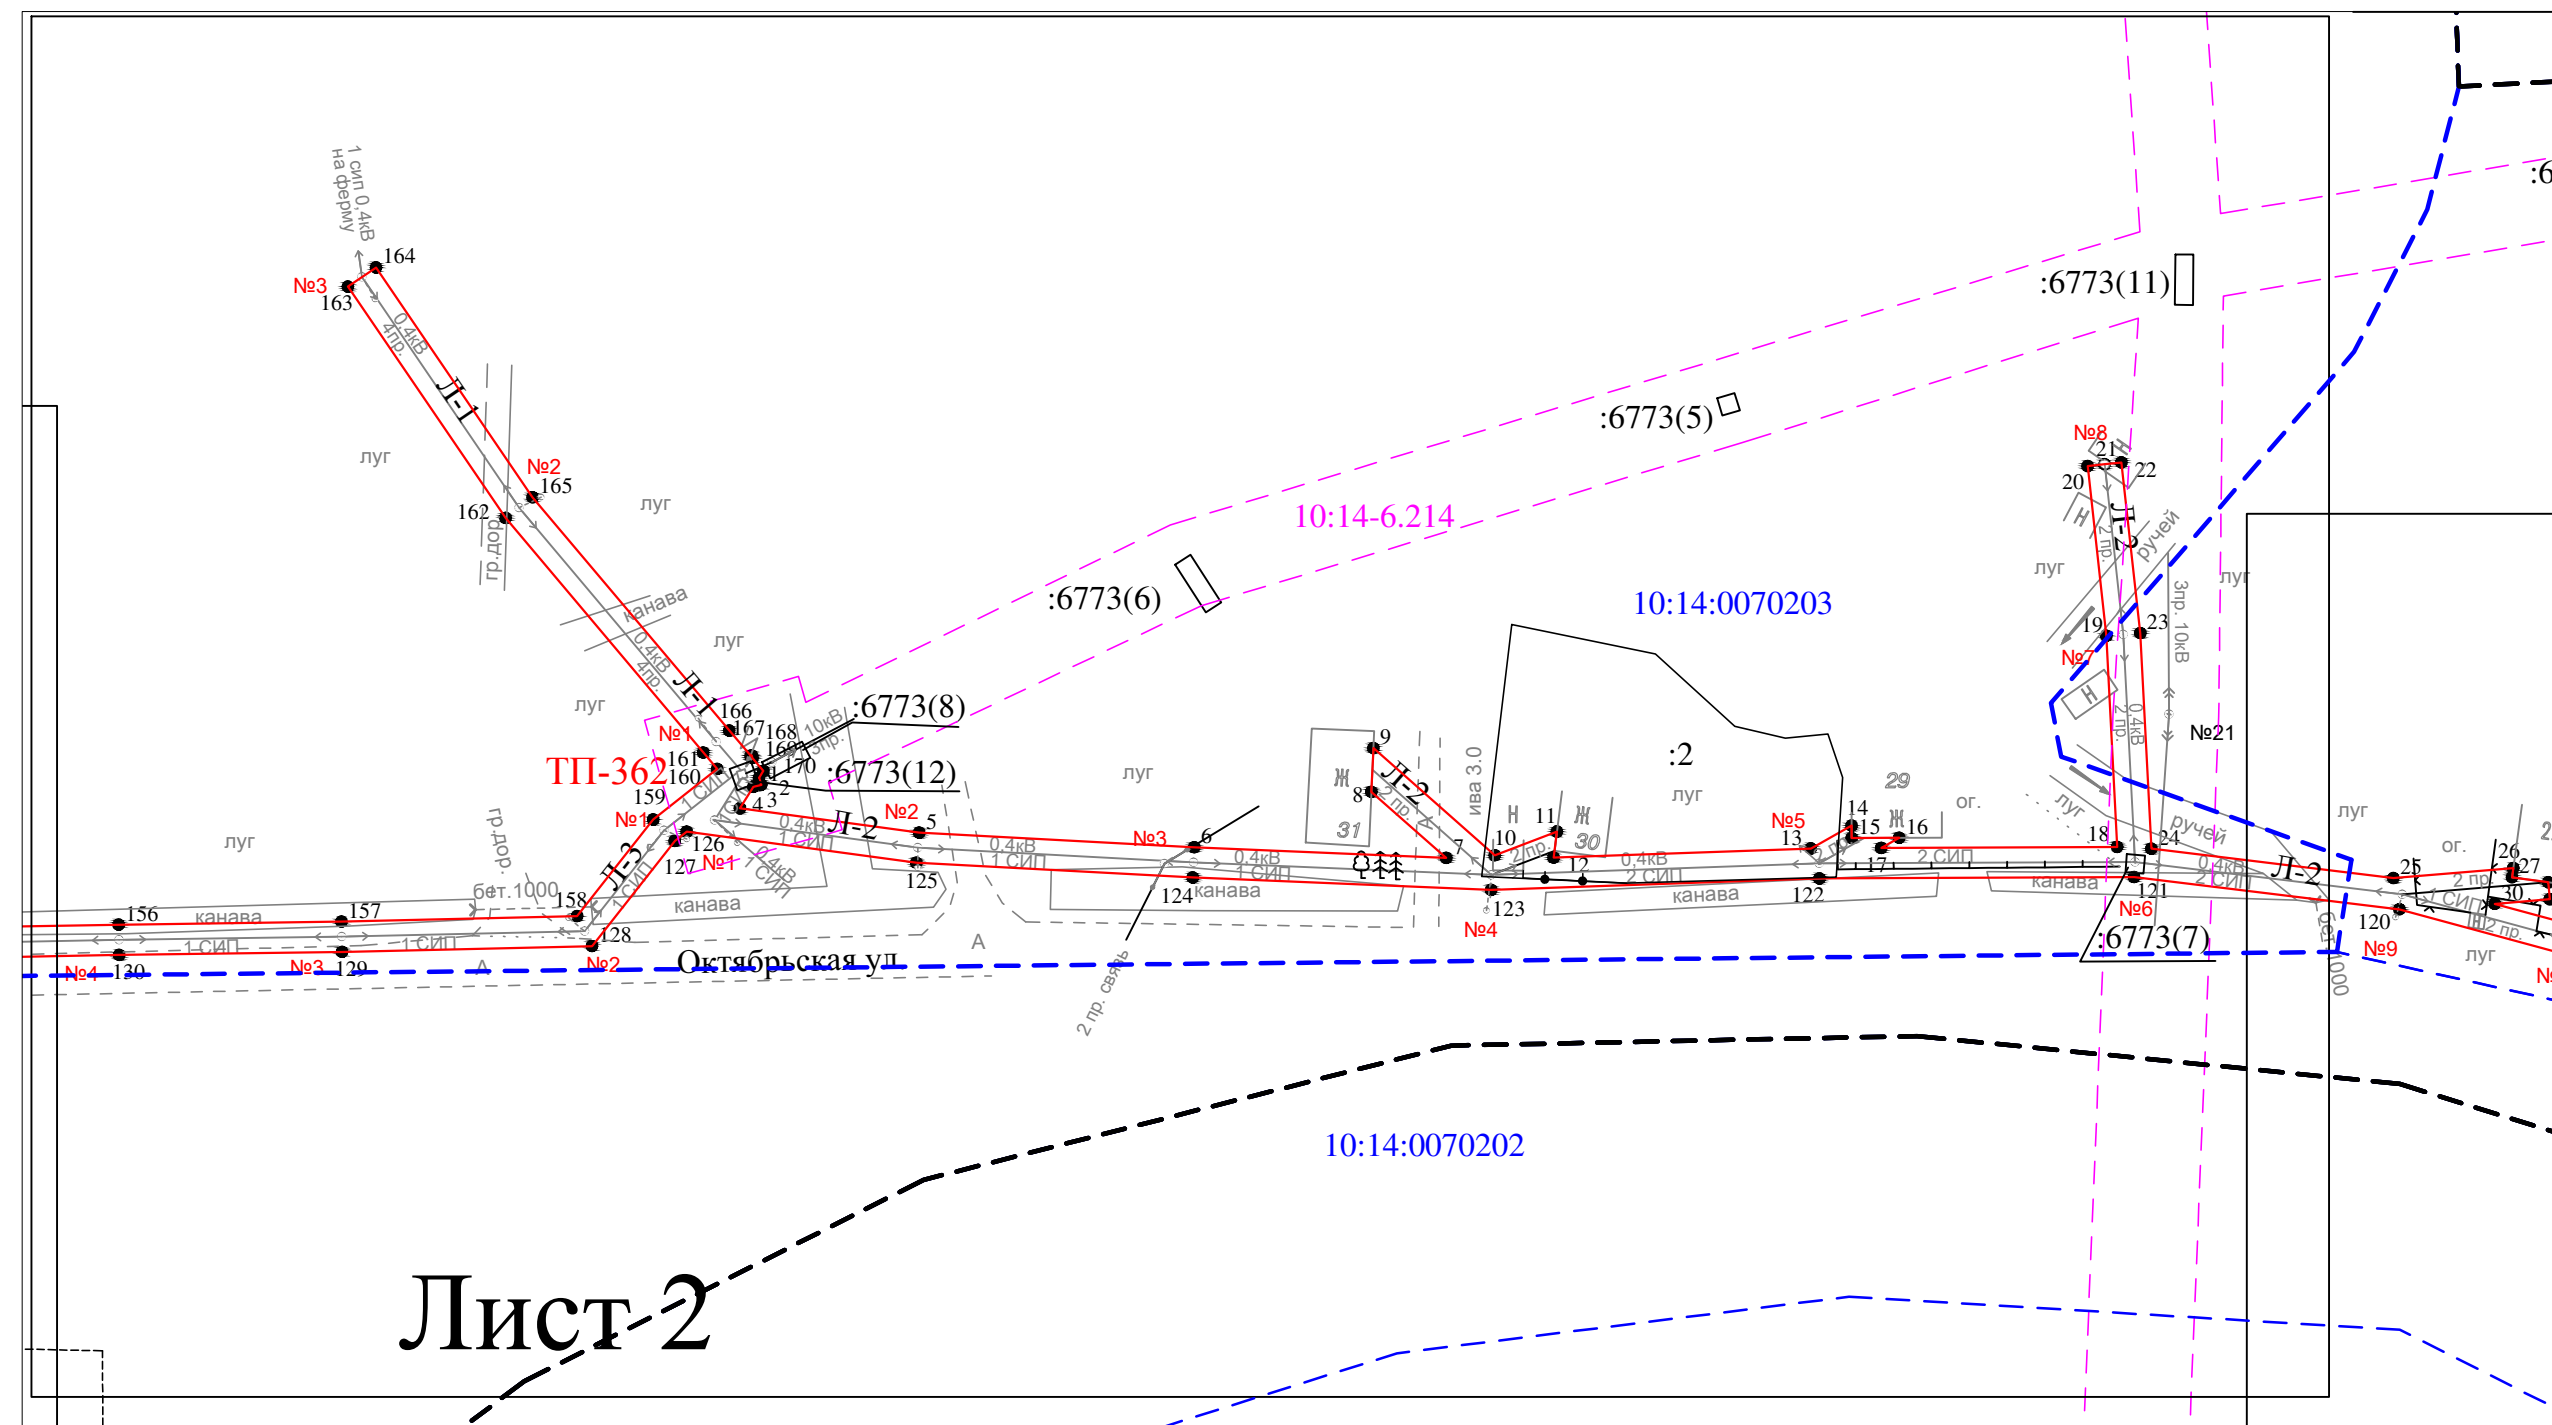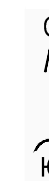


Лист-2

Масштаб 1 : 1000

- | | |
|--|--|
| | - проектные границы публичного сервитута |
| | - обозначение характерной точки границы |
| | - номер опоры |
| | - граница кадастрового квартала |
| | - границы земельного участка, данные ЕГРН |
| | - ОКС, данные ЕГРН |
| | - граница зоны с особыми условиями
использования территории , данные ЕГРН |
| | - граница населенного пункта, данные ЕГРН, ГП |
| | - номер кадастрового квартала |
| | - обозначение земельного участка |

Лист 3

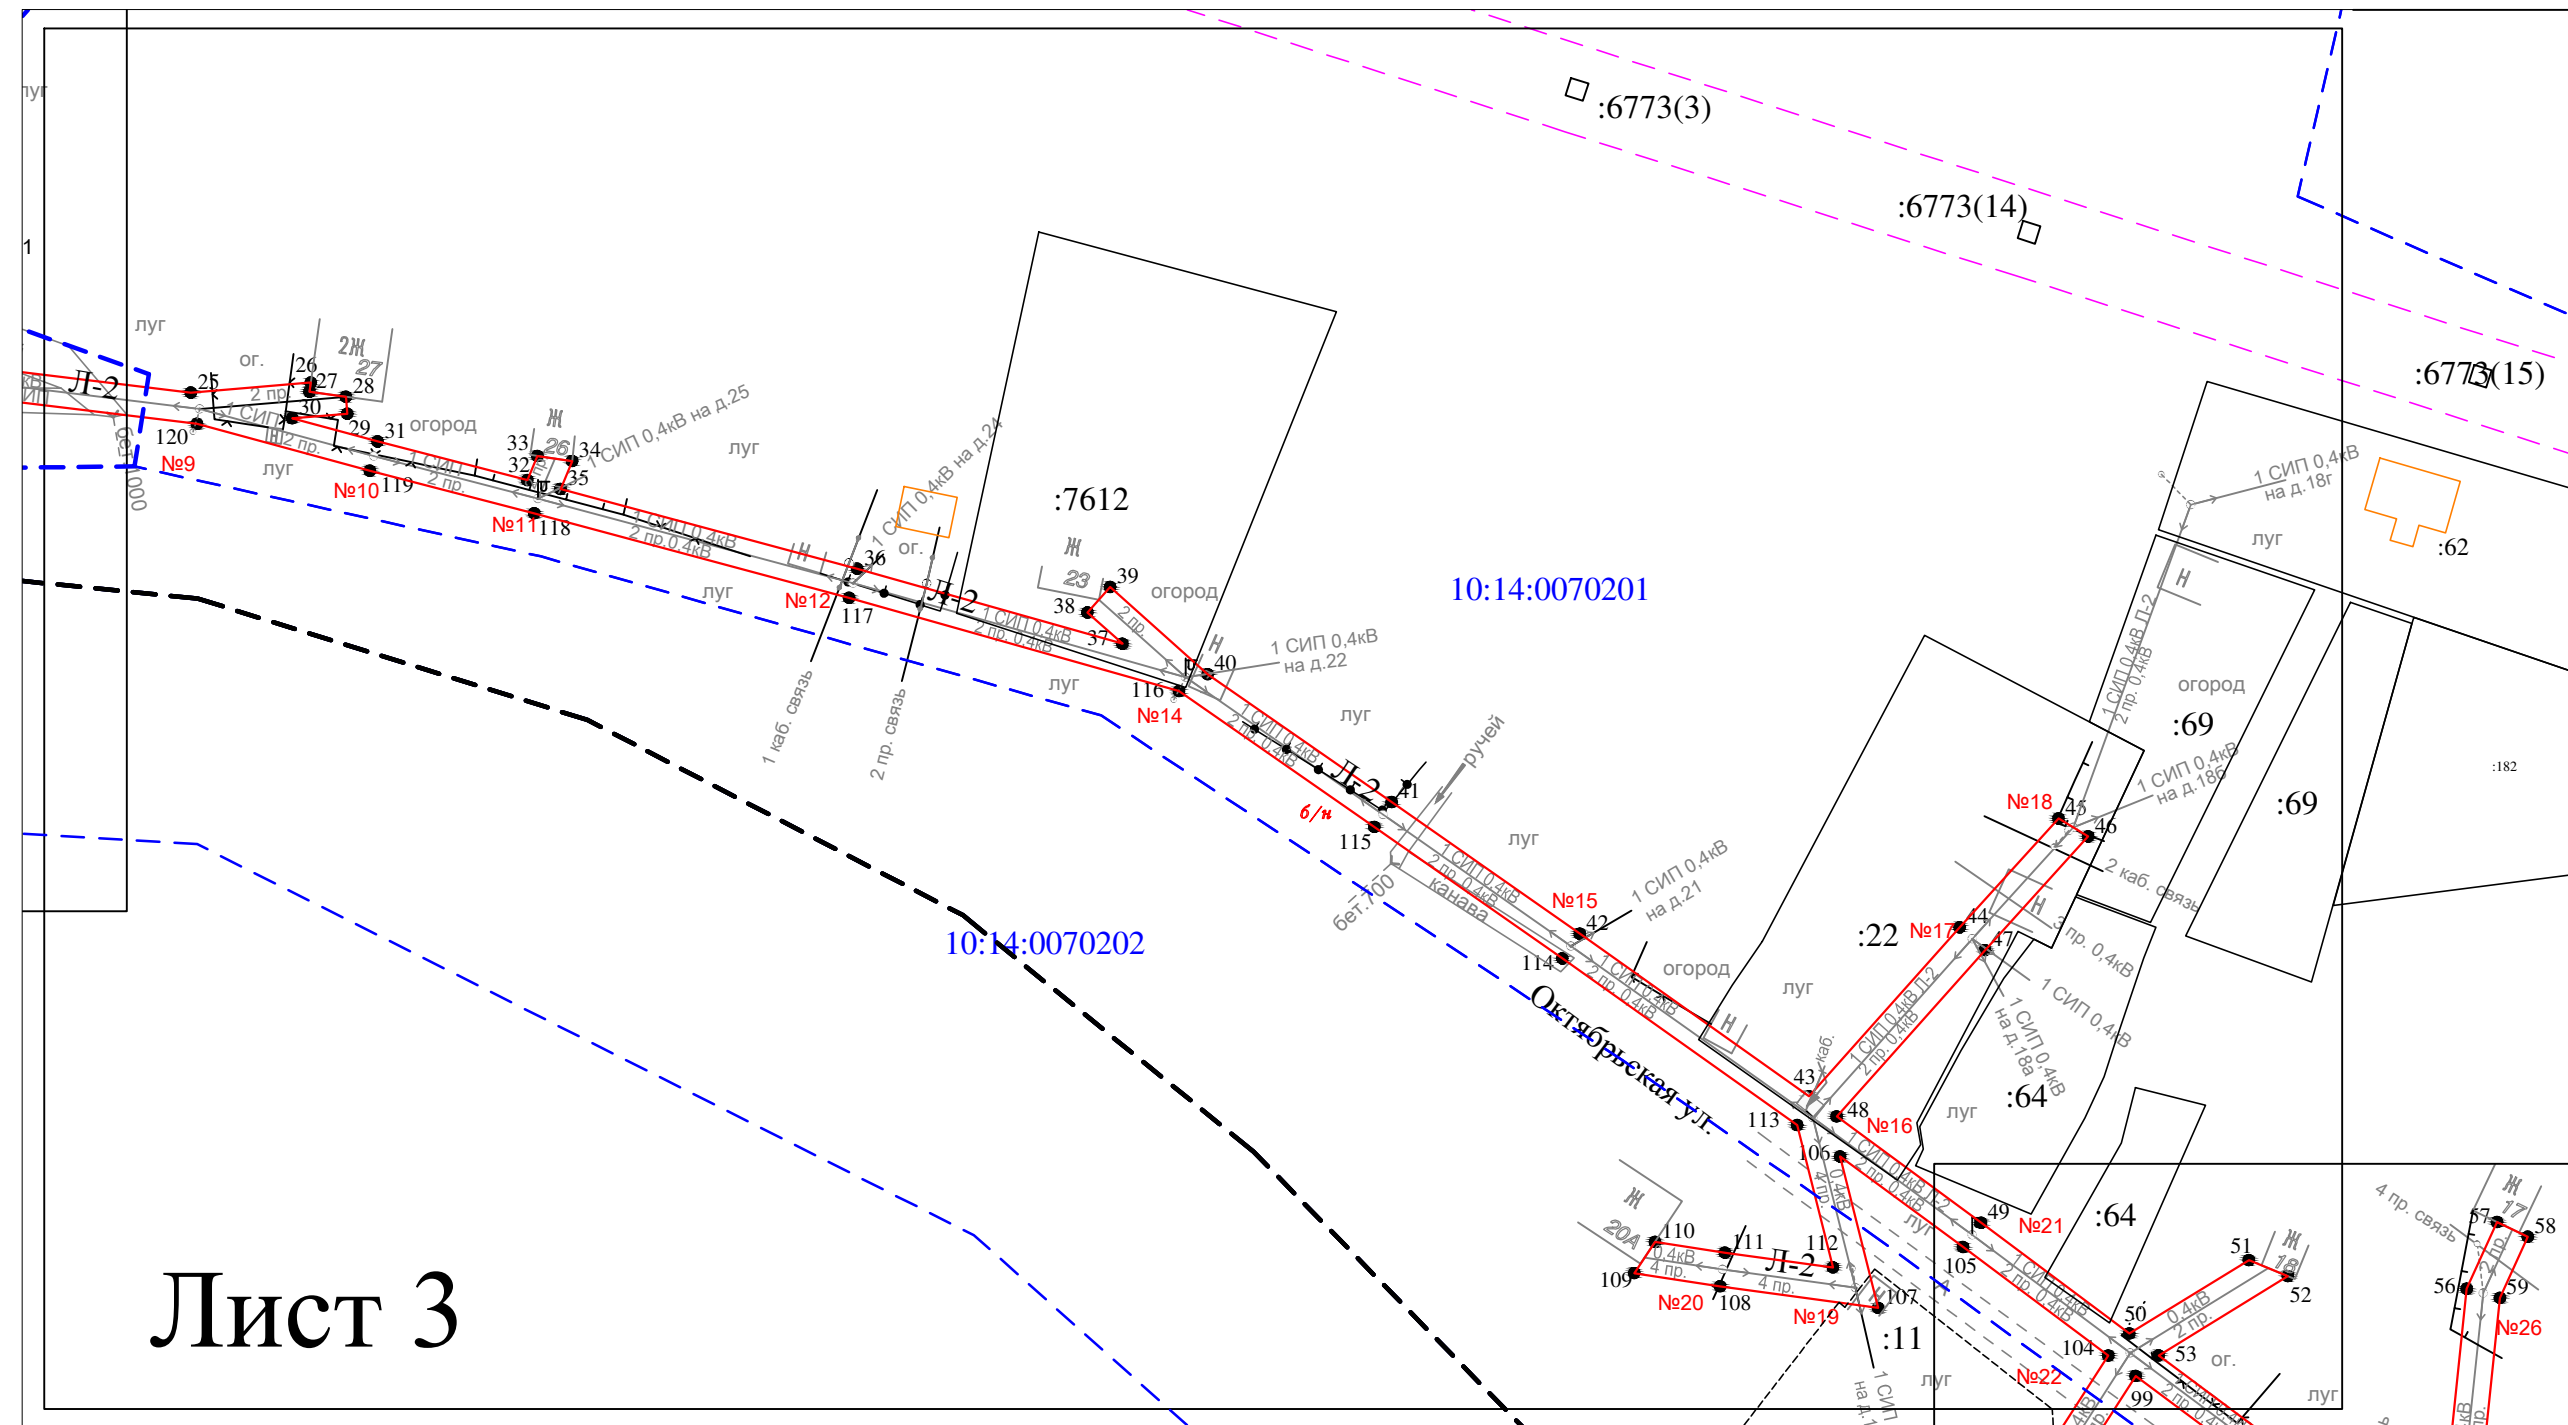


Масштаб 1 : 1000

- Условные обозначения:
- | | |
|---|--|
|  | - проектные границы публичного сервитута |
|  | - обозначение характерной точки границы |
|  | - номер опоры |
|  | - граница кадастрового квартала |
|  | - границы земельного участка, данные ЕГРН |
|  | - ОКС, данные ЕГРН |
|  | - граница зоны с особыми условиями использования территории, данные ЕГРН |
|  | - граница населенного пункта, данные ЕГРН, ГП |
|  | - номер кадастрового квартала |
|  | - обозначение земельного участка |

Схема расположения публичного сервитута для размещения (эксплуатации) объекта электросетевого хозяйства
ВЛ-0,4 кВ от КТП № 362

Лист 4

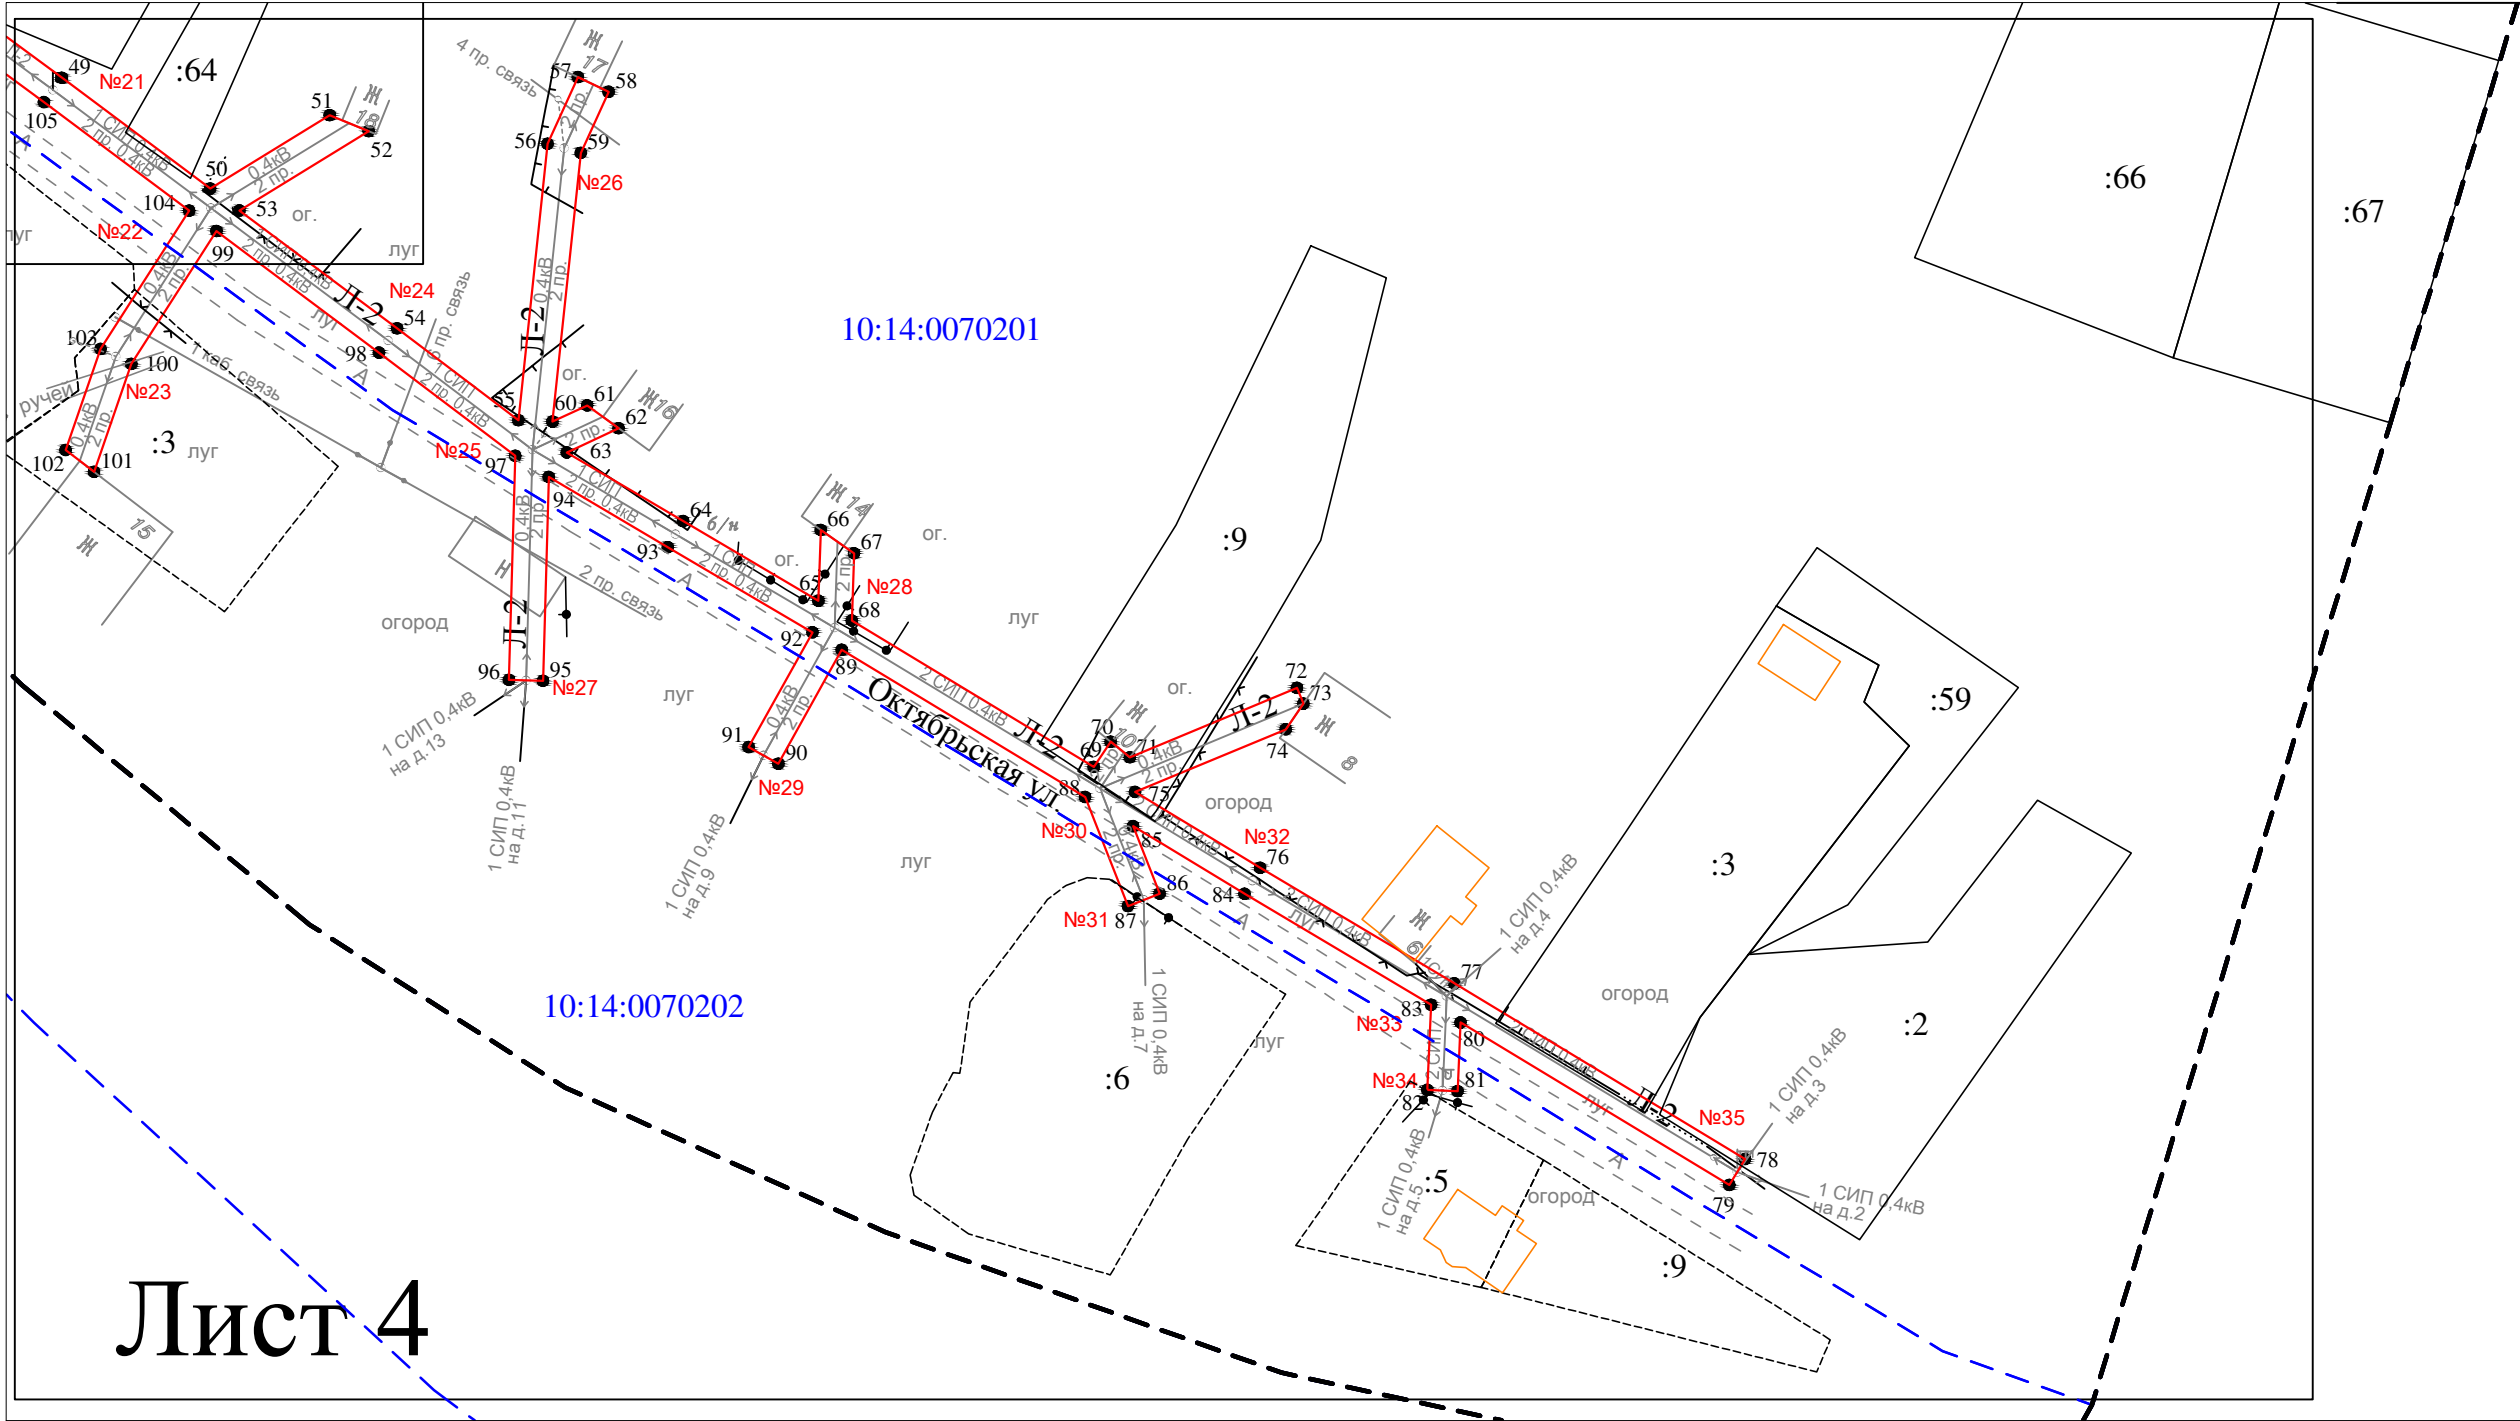

Лист 4

Масштаб 1 : 1000

- Условные обозначения:
- - проектные границы публичного сервитута
 - 1 ● - обозначение характерной точки границы
 - N11 - номер опоры
 - - граница кадастрового квартала
 - - границы земельного участка, данные ЕГРН
 - - ОКС, данные ЕГРН
 - - граница зоны с особыми условиями использования территории, данные ЕГРН
 - - граница населенного пункта, данные ЕГРН, ГП
 - 10:15:0070103 - номер кадастрового квартала
 - :6 - обозначение земельного участка

Раздел 2

Сведения о местоположении границ объекта

1. Система координат: МСК-10 зона 1

2. Сведения о характерных точках границ объекта

Обозначение характерных точек границ	Координаты, м		Метод определения координат характерной точки	Средняя квадратическая погрешность положения характерной точки (M_t), м	Описание обозначени я точки на местности (при наличии)
	X	Y			
1	2	3	4	5	6
1	253140.12	1448551.93	геодезический метод	0.2	-
2	253139.21	1448552.23	геодезический метод	0.2	-
3	253138.92	1448551.18	геодезический метод	0.2	-
4	253136.09	1448549.41	геодезический метод	0.2	-
5	253132.88	1448573.12	геодезический метод	0.2	-
6	253130.94	1448609.51	геодезический метод	0.2	-
7	253129.54	1448642.83	геодезический метод	0.2	-
8	253138.28	1448632.93	геодезический метод	0.2	-
9	253144.05	1448633.20	геодезический метод	0.2	-
10	253129.88	1448649.26	геодезический метод	0.2	-
11	253133.02	1448657.47	геодезический метод	0.2	-
12	253129.59	1448657.04	геодезический метод	0.2	-
13	253130.78	1448691.07	геодезический метод	0.2	-
14	253133.81	1448696.46	геодезический метод	0.2	-
15	253132.15	1448696.47	геодезический метод	0.2	-
16	253132.19	1448702.76	геодезический метод	0.2	-
17	253130.86	1448700.38	геодезический метод	0.2	-
18	253130.99	1448731.59	геодезический метод	0.2	-
19	253158.91	1448730.16	геодезический метод	0.2	-
20	253181.33	1448727.68	геодезический метод	0.2	-
21	253181.58	1448729.92	геодезический метод	0.2	-
22	253181.83	1448732.16	геодезический метод	0.2	-
23	253159.27	1448734.64	геодезический метод	0.2	-
24	253130.75	1448736.10	геодезический метод	0.2	-
25	253126.87	1448768.12	геодезический метод	0.2	-
26	253128.19	1448783.99	геодезический метод	0.2	-
27	253126.98	1448783.82	геодезический метод	0.2	-
28	253126.32	1448788.63	геодезический метод	0.2	-
29	253124.07	1448788.81	геодезический метод	0.2	-
30	253123.47	1448781.53	геодезический метод	0.2	-
31	253120.40	1448792.82	геодезический метод	0.2	-
32	253115.28	1448812.63	геодезический метод	0.2	-
33	253118.49	1448813.97	геодезический метод	0.2	-
34	253117.81	1448818.56	геодезический метод	0.2	-
35	253114.12	1448817.02	геодезический метод	0.2	-
36	253103.60	1448856.25	геодезический метод	0.2	-
37	253093.67	1448891.35	геодезический метод	0.2	-
38	253097.80	1448886.72	геодезический метод	0.2	-
39	253101.16	1448889.72	геодезический метод	0.2	-
40	253089.63	1448902.63	геодезический метод	0.2	-
41	253072.73	1448926.96	геодезический метод	0.2	-
42	253055.33	1448951.84	геодезический метод	0.2	-
43	253033.83	1448982.16	геодезический метод	0.2	-
44	253056.17	1449002.10	геодезический метод	0.2	-
45	253070.57	1449015.17	геодезический метод	0.2	-
46	253068.20	1449019.09	геодезический метод	0.2	-
47	253053.15	1449005.44	геодезический метод	0.2	-
48	253031.17	1448985.83	геодезический метод	0.2	-
49	253017.11	1449004.93	геодезический метод	0.2	-
50	253002.48	1449024.54	геодезический метод	0.2	-
51	253012.18	1449040.35	геодезический метод	0.2	-
52	253010.06	1449045.51	геодезический метод	0.2	-

Раздел 2

Сведения о местоположении границ объекта

1. Система координат: МСК-10 зона 1

2. Сведения о характерных точках границ объекта

53	252999.58	1449028.42	геодезический метод	0.2	-
54	252983.99	1449049.27	геодезический метод	0.2	-
55	252971.85	1449065.31	геодезический метод	0.2	-
56	253008.40	1449069.16	геодезический метод	0.2	-
57	253017.21	1449073.18	геодезический метод	0.2	-
58	253015.27	1449077.24	геодезический метод	0.2	-
59	253007.20	1449073.56	геодезический метод	0.2	-
60	252971.67	1449069.82	геодезический метод	0.2	-
61	252973.81	1449074.40	геодезический метод	0.2	-
62	252970.79	1449078.56	геодезический метод	0.2	-
63	252967.59	1449071.70	геодезический метод	0.2	-
64	252958.51	1449087.10	геодезический метод	0.2	-
65	252947.99	1449104.99	геодезический метод	0.2	-
66	252957.35	1449105.30	геодезический метод	0.2	-
67	252954.26	1449109.70	геодезический метод	0.2	-
68	252945.37	1449109.41	геодезический метод	0.2	-
69	252926.02	1449141.41	геодезический метод	0.2	-
70	252929.35	1449143.65	геодезический метод	0.2	-
71	252927.29	1449146.19	геодезический метод	0.2	-
72	252936.47	1449168.28	геодезический метод	0.2	-
73	252934.39	1449169.15	геодезический метод	0.2	-
74	252930.98	1449166.80	геодезический метод	0.2	-
75	252922.70	1449146.88	геодезический метод	0.2	-
76	252912.67	1449163.42	геодезический метод	0.2	-
77	252897.40	1449189.11	геодезический метод	0.2	-
78	252874.17	1449227.56	геодезический метод	0.2	-
79	252870.75	1449225.50	геодезический метод	0.2	-
80	252892.23	1449189.94	геодезический метод	0.2	-
81	252883.15	1449189.54	геодезический метод	0.2	-
82	252883.33	1449185.54	геодезический метод	0.2	-
83	252894.58	1449186.04	геодезический метод	0.2	-
84	252909.24	1449161.36	геодезический метод	0.2	-
85	252918.18	1449146.62	геодезический метод	0.2	-
86	252909.27	1449150.13	геодезический метод	0.2	-
87	252907.61	1449145.95	геодезический метод	0.2	-
88	252922.03	1449140.26	геодезический метод	0.2	-
89	252941.50	1449108.08	геодезический метод	0.2	-
90	252926.45	1449099.70	геодезический метод	0.2	-
91	252928.63	1449095.76	геодезический метод	0.2	-
92	252943.80	1449104.21	геодезический метод	0.2	-
93	252955.07	1449085.07	геодезический метод	0.2	-
94	252964.35	1449069.32	геодезический метод	0.2	-
95	252937.40	1449068.56	геодезический метод	0.2	-
96	252937.52	1449064.06	геодезический метод	0.2	-
97	252967.15	1449064.89	геодезический метод	0.2	-
98	252980.79	1449046.86	геодезический метод	0.2	-
99	252996.86	1449025.37	геодезический метод	0.2	-
100	252979.29	1449014.11	геодезический метод	0.2	-
101	252965.02	1449009.17	геодезический метод	0.2	-
102	252967.90	1449005.41	геодезический метод	0.2	-
103	252981.27	1449010.03	геодезический метод	0.2	-
104	252999.56	1449021.76	геодезический метод	0.2	-
105	253013.90	1449002.55	геодезический метод	0.2	-
106	253025.87	1448986.29	геодезический метод	0.2	-
107	253005.85	1448991.31	геодезический метод	0.2	-
108	253008.71	1448970.41	геодезический метод	0.2	-
109	253010.46	1448959.05	геодезический метод	0.2	-
110	253014.59	1448961.79	геодезический метод	0.2	-
111	253013.17	1448971.05	геодезический метод	0.2	-
112	253011.21	1448985.33	геодезический метод	0.2	-
113	253030.03	1448980.60	геодезический метод	0.2	-

Раздел 2

Сведения о местоположении границ объекта

1. Система координат: МСК-10 зона 1

2. Сведения о характерных точках границ объекта

114	253052.06	1448949.54	геодезический метод	0.2	-
115	253069.44	1448924.68	геодезический метод	0.2	-
116	253087.39	1448898.83	геодезический метод	0.2	-
117	253099.74	1448855.19	геодезический метод	0.2	-
118	253110.91	1448813.54	геодезический метод	0.2	-
119	253116.54	1448791.80	геодезический метод	0.2	-
120	253122.74	1448768.93	геодезический метод	0.2	-
121	253127.00	1448733.82	геодезический метод	0.2	-
122	253126.82	1448692.21	геодезический метод	0.2	-
123	253125.29	1448648.78	геодезический метод	0.2	-
124	253126.95	1448609.32	геодезический метод	0.2	-
125	253128.89	1448572.74	геодезический метод	0.2	-
126	253133.01	1448542.36	геодезический метод	0.2	-
127	253131.77	1448540.78	геодезический метод	0.2	-
128	253117.88	1448529.84	геодезический метод	0.2	-
129	253117.12	1448496.78	геодезический метод	0.2	-
130	253116.71	1448467.29	геодезический метод	0.2	-
131	253116.22	1448440.83	геодезический метод	0.2	-
132	253079.17	1448438.08	геодезический метод	0.2	-
133	253045.47	1448435.68	геодезический метод	0.2	-
134	253045.75	1448431.70	геодезический метод	0.2	-
135	253079.45	1448434.10	геодезический метод	0.2	-
136	253116.15	1448436.81	геодезический метод	0.2	-
137	253115.69	1448410.96	геодезический метод	0.2	-
138	253115.24	1448381.25	геодезический метод	0.2	-
139	253114.84	1448359.36	геодезический метод	0.2	-
140	253114.26	1448324.01	геодезический метод	0.2	-
141	253113.60	1448294.85	геодезический метод	0.2	-
142	253113.54	1448266.39	геодезический метод	0.2	-
143	253112.73	1448232.49	геодезический метод	0.2	-
144	253130.61	1448201.04	геодезический метод	0.2	-
145	253144.03	1448177.22	геодезический метод	0.2	-
146	253147.52	1448179.17	геодезический метод	0.2	-
147	253134.09	1448203.02	геодезический метод	0.2	-
148	253116.75	1448233.51	геодезический метод	0.2	-
149	253117.54	1448266.33	геодезический метод	0.2	-
150	253117.60	1448294.81	геодезический метод	0.2	-
151	253118.26	1448323.93	геодезический метод	0.2	-
152	253118.84	1448359.30	геодезический метод	0.2	-
153	253119.24	1448381.19	геодезический метод	0.2	-
154	253119.69	1448410.90	геодезический метод	0.2	-
155	253120.19	1448438.93	геодезический метод	0.2	-
156	253120.71	1448467.23	геодезический метод	0.2	-
157	253121.12	1448496.70	геодезический метод	0.2	-
158	253121.84	1448527.86	геодезический метод	0.2	-
159	253134.61	1448537.94	геодезический метод	0.2	-
160	253141.29	1448546.39	геодезический метод	0.2	-
161	253143.47	1448544.55	геодезический метод	0.2	-
162	253174.49	1448518.40	геодезический метод	0.2	-
163	253205.06	1448497.55	геодезический метод	0.2	-
164	253207.60	1448501.27	геодезический метод	0.2	-
165	253177.21	1448521.98	геодезический метод	0.2	-
166	253146.37	1448547.99	геодезический метод	0.2	-
167	253143.03	1448550.82	геодезический метод	0.2	-
168	253143.08	1448550.95	геодезический метод	0.2	-
169	253142.75	1448551.06	геодезический метод	0.2	-
170	253141.04	1448552.51	геодезический метод	0.2	-
1	253140.12	1448551.93	геодезический метод	0.2	-

3. Сведения о характерных точках части (частей) границы объекта