


Схема расположения публичного сервитута для размещения (эксплуатации) объекта электросетевого хозяйства
ВЛ-0,4 кВ от КТП № 375

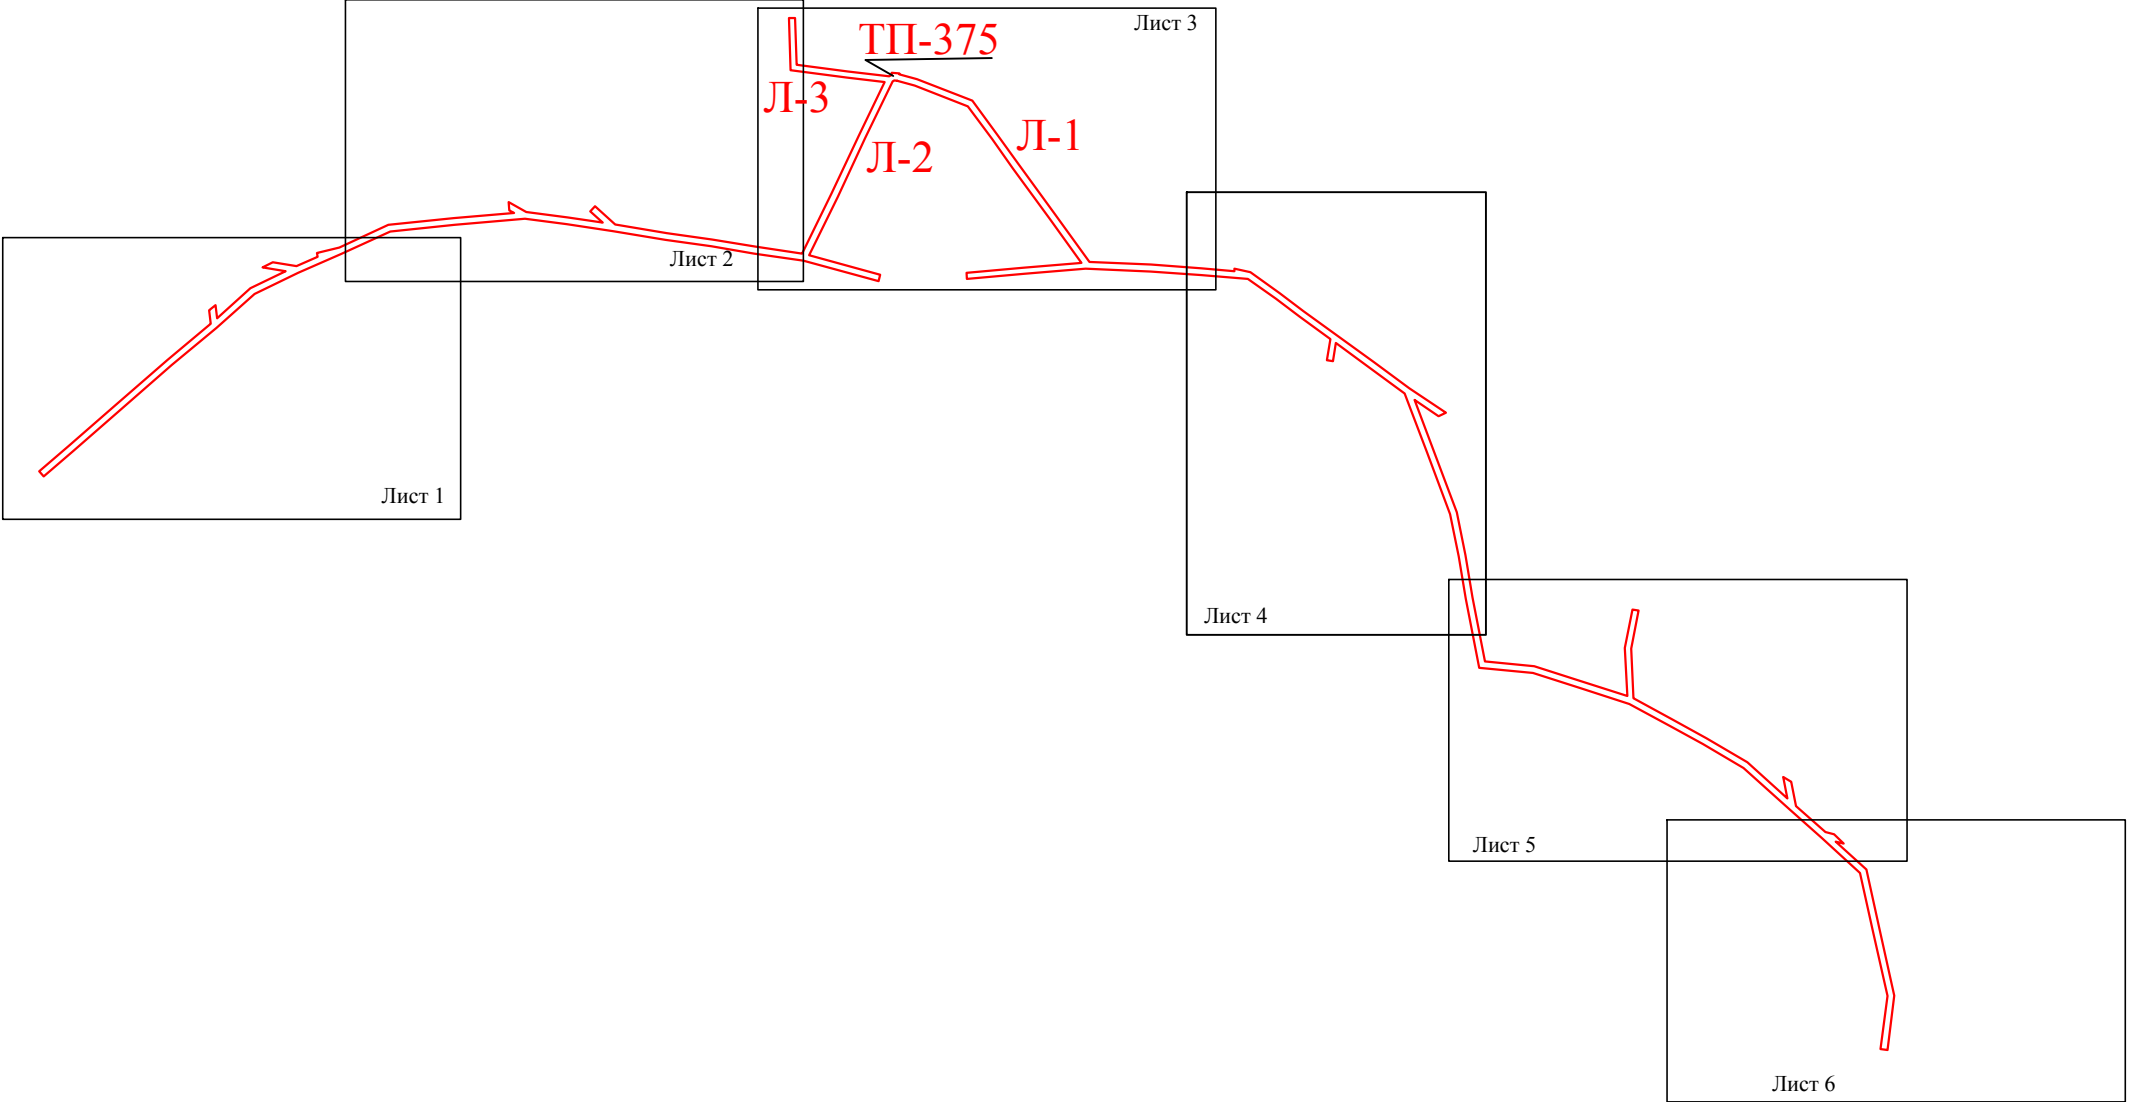

:

Условные обозначения

— - проектные границы публичного сервитута


[illegible]

Условные обозначения:

-  - проектные границы публичного сервитута
-  - обозначение характерной точки границы
-  - номер опоры
-  - граница кадастрового квартала
-  - границы земельного участка, данные ЕГРН
-  - ОКС, данные ЕГРН
-  - граница зоны с особыми условиями использования территории, данные ЕГРН
-  - граница населенного пункта, данные ЕГРН, ГП
-  - номер кадастрового квартала
-  - обозначение земельного участка

Схема расположения публичного сервитута для размещения (эксплуатации) объекта электросетевого хозяйства
ВЛ-0,4 кВ от КТП № 375

Лист 2

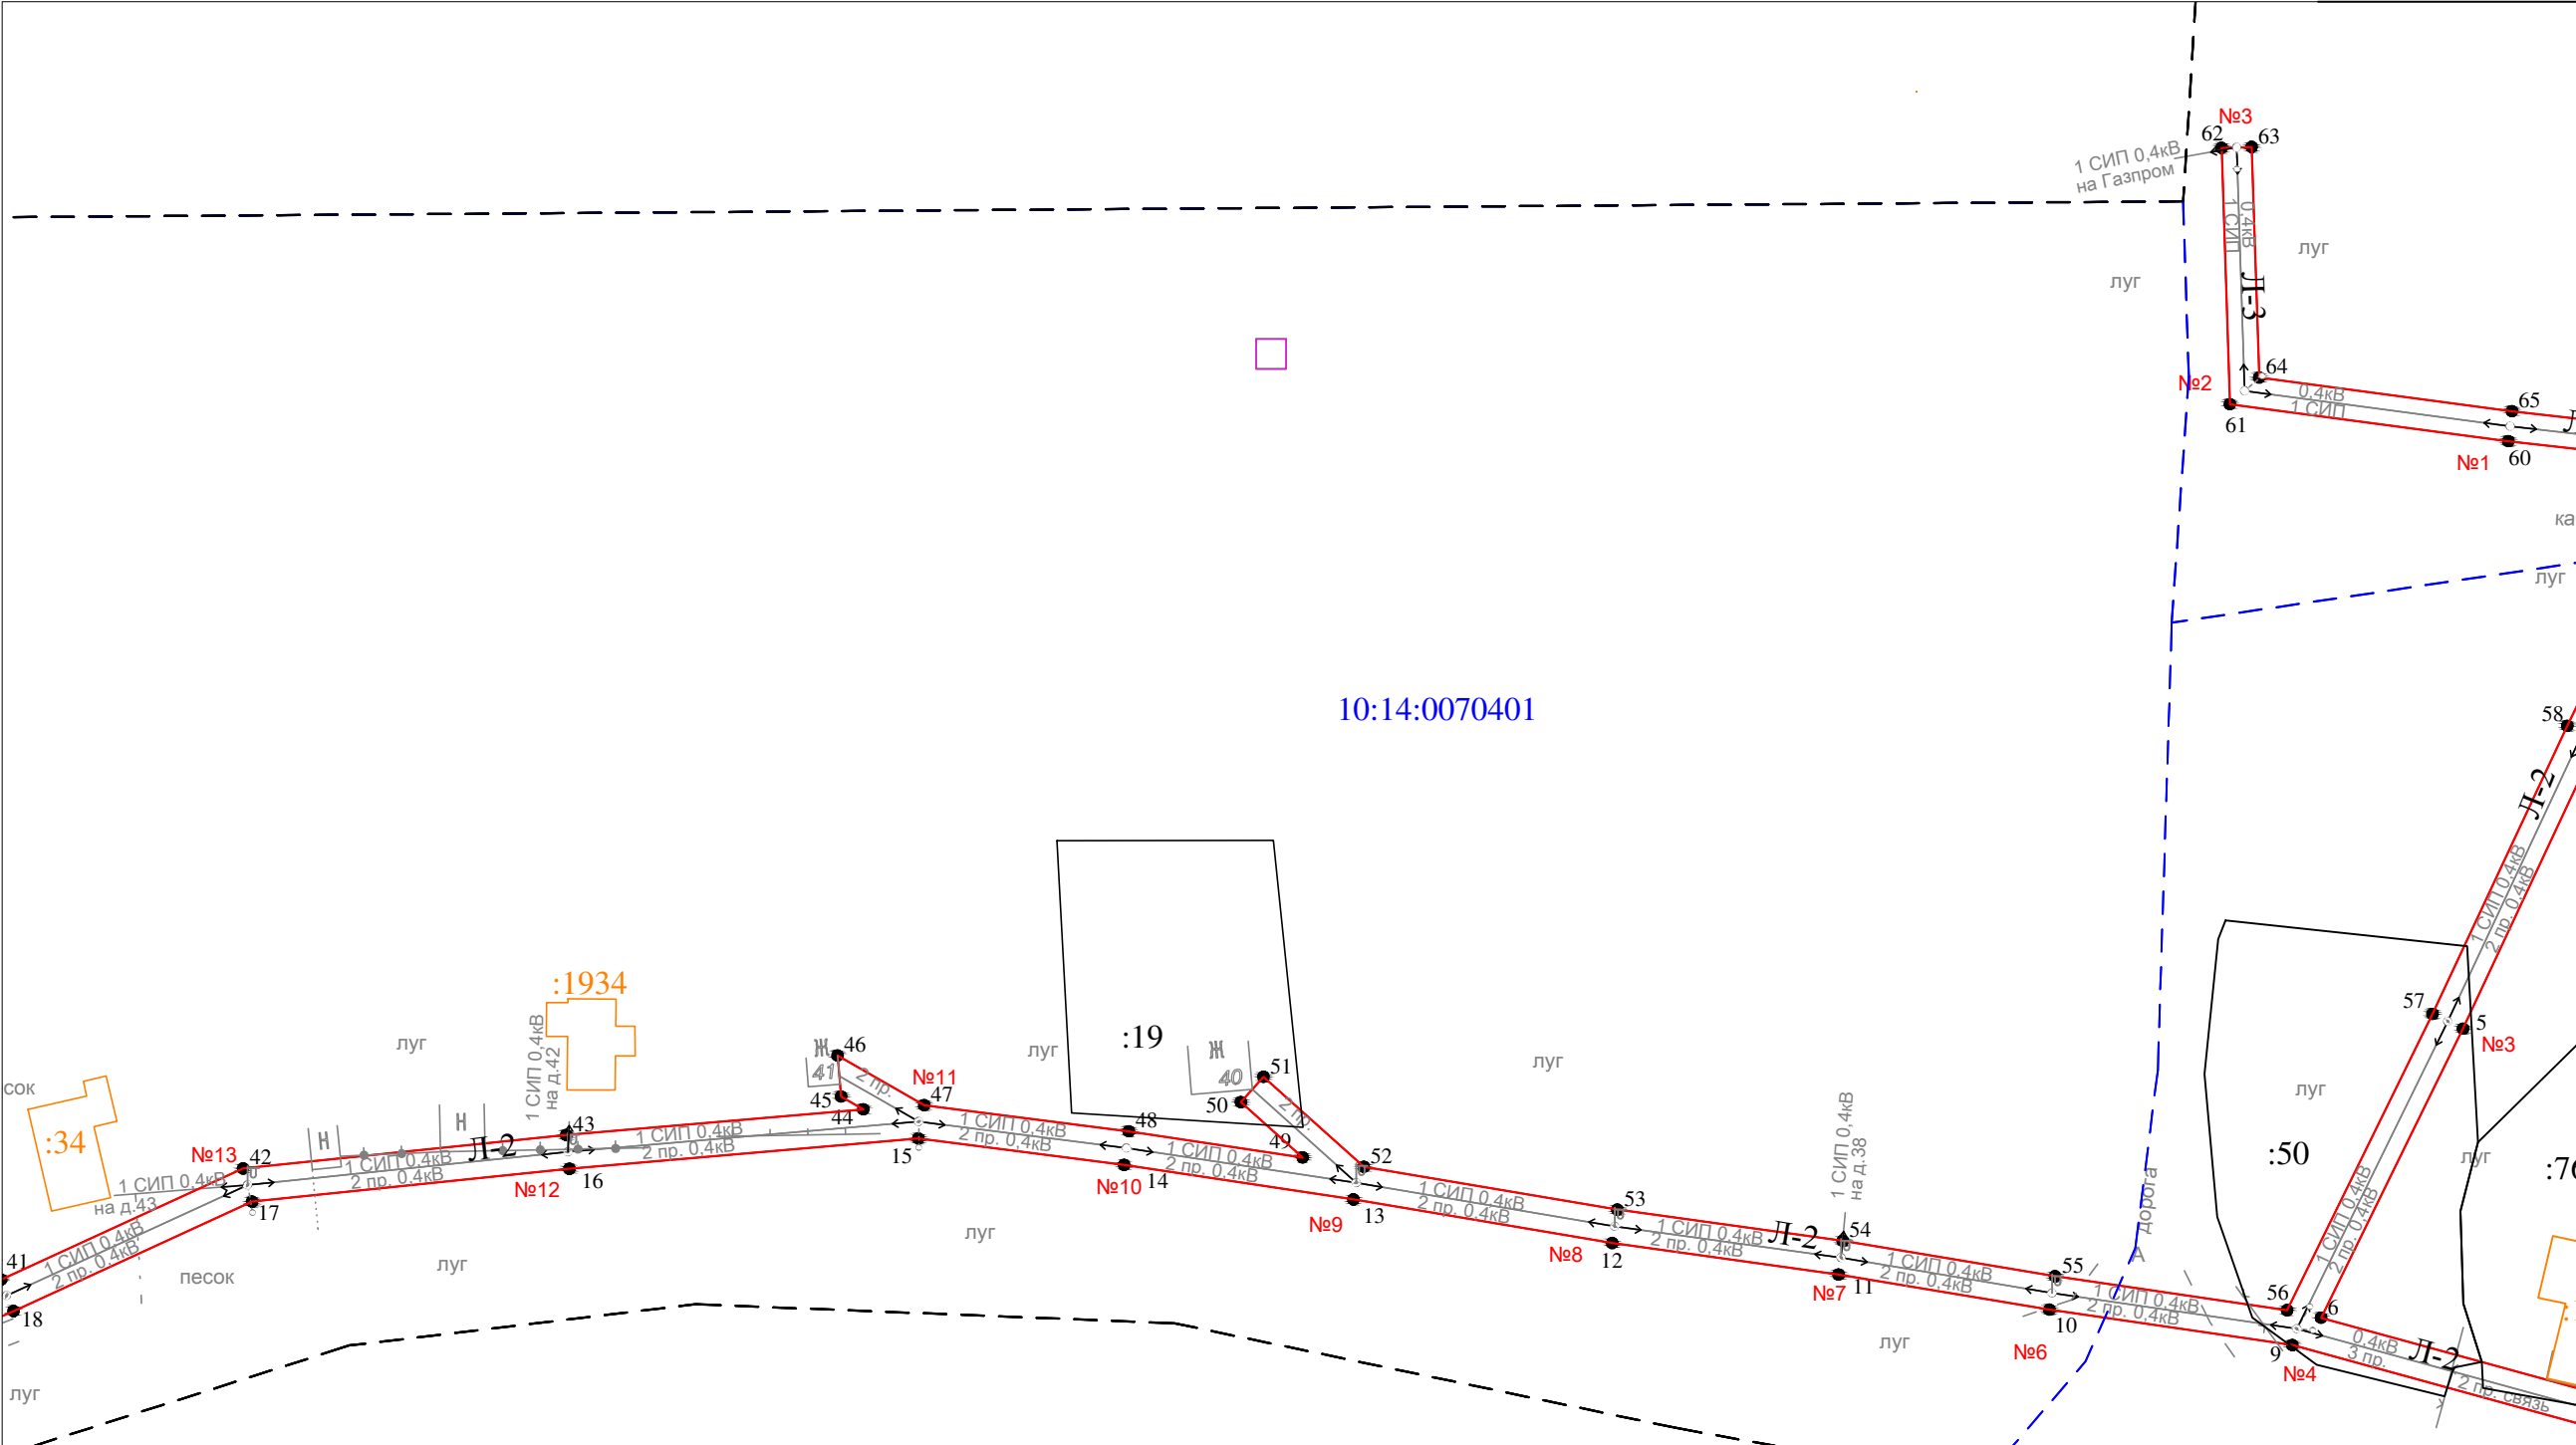


10:14:0070401

Масштаб 1 : 1000

- Условные обозначения:
- проектные границы публичного сервитута
 - 1 ● - обозначение характерной точки границы
 - №11 - номер опоры
 - граница кадастрового квартала
 - границы земельного участка, данные ЕГРН
 - ОКС, данные ЕГРН
 - граница зоны с особыми условиями использования территории, данные ЕГРН
 - граница населенного пункта, данные ЕГРН, ГП
 - 10:15:0070103 - номер кадастрового квартала
 - :6 - обозначение земельного участка

Схема расположения публичного сервитута для размещения (эксплуатации) объекта электросетевого хозяйства
ВЛ-0,4 кВ от КТП № 375

Лист 3

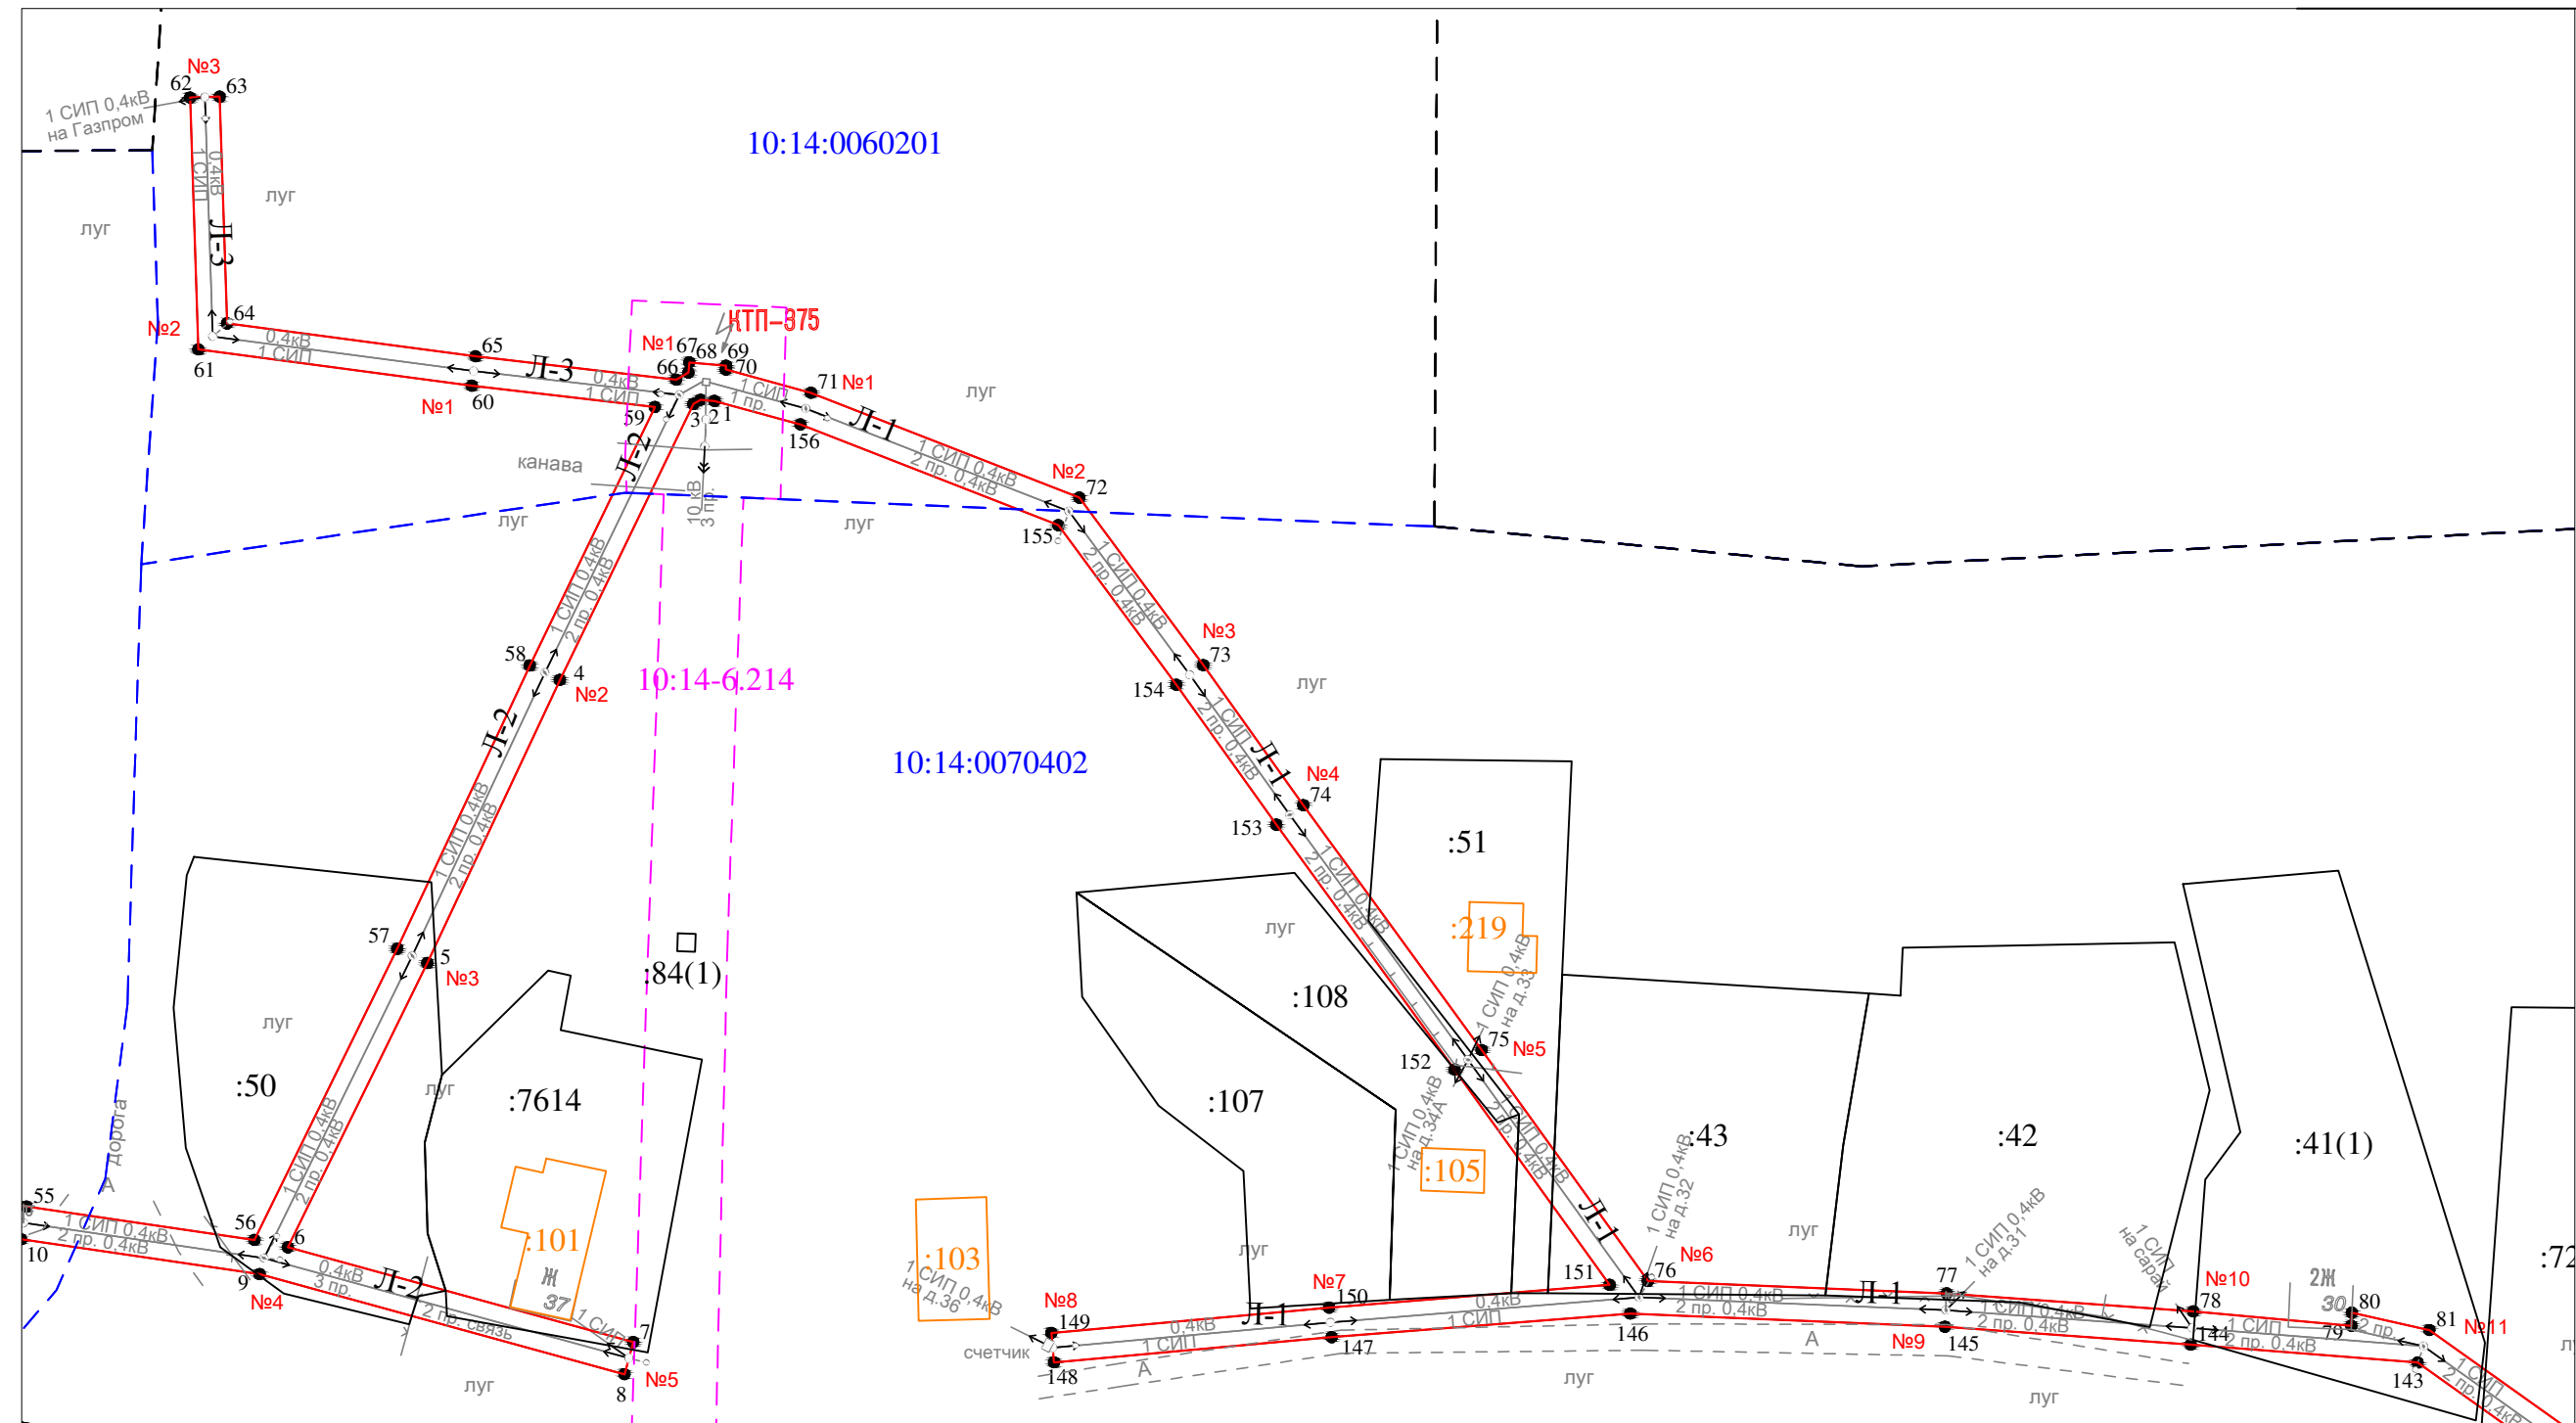


Условные обозначения:

- - проектные границы публичного сервитута
- 1 ● - обозначение характерной точки границы
- №11 - номер опоры
- - - - - граница кадастрового квартала
- - - - - границы земельного участка, данные ЕГРН
- - - - - ОКС, данные ЕГРН
- - - - - граница зоны с особыми условиями использования территории, данные ЕГРН
- - - - - граница населенного пункта, данные ЕГРН, ГП
- 10:15:0070103 - номер кадастрового квартала
- :6 - обозначение земельного участка

Масштаб 1 : 1000

Схема расположения публичного сервитута для размещения (эксплуатации) объекта электросетевого хозяйства
ВЛ-0,4 кВ от КТП № 375

Лист 4

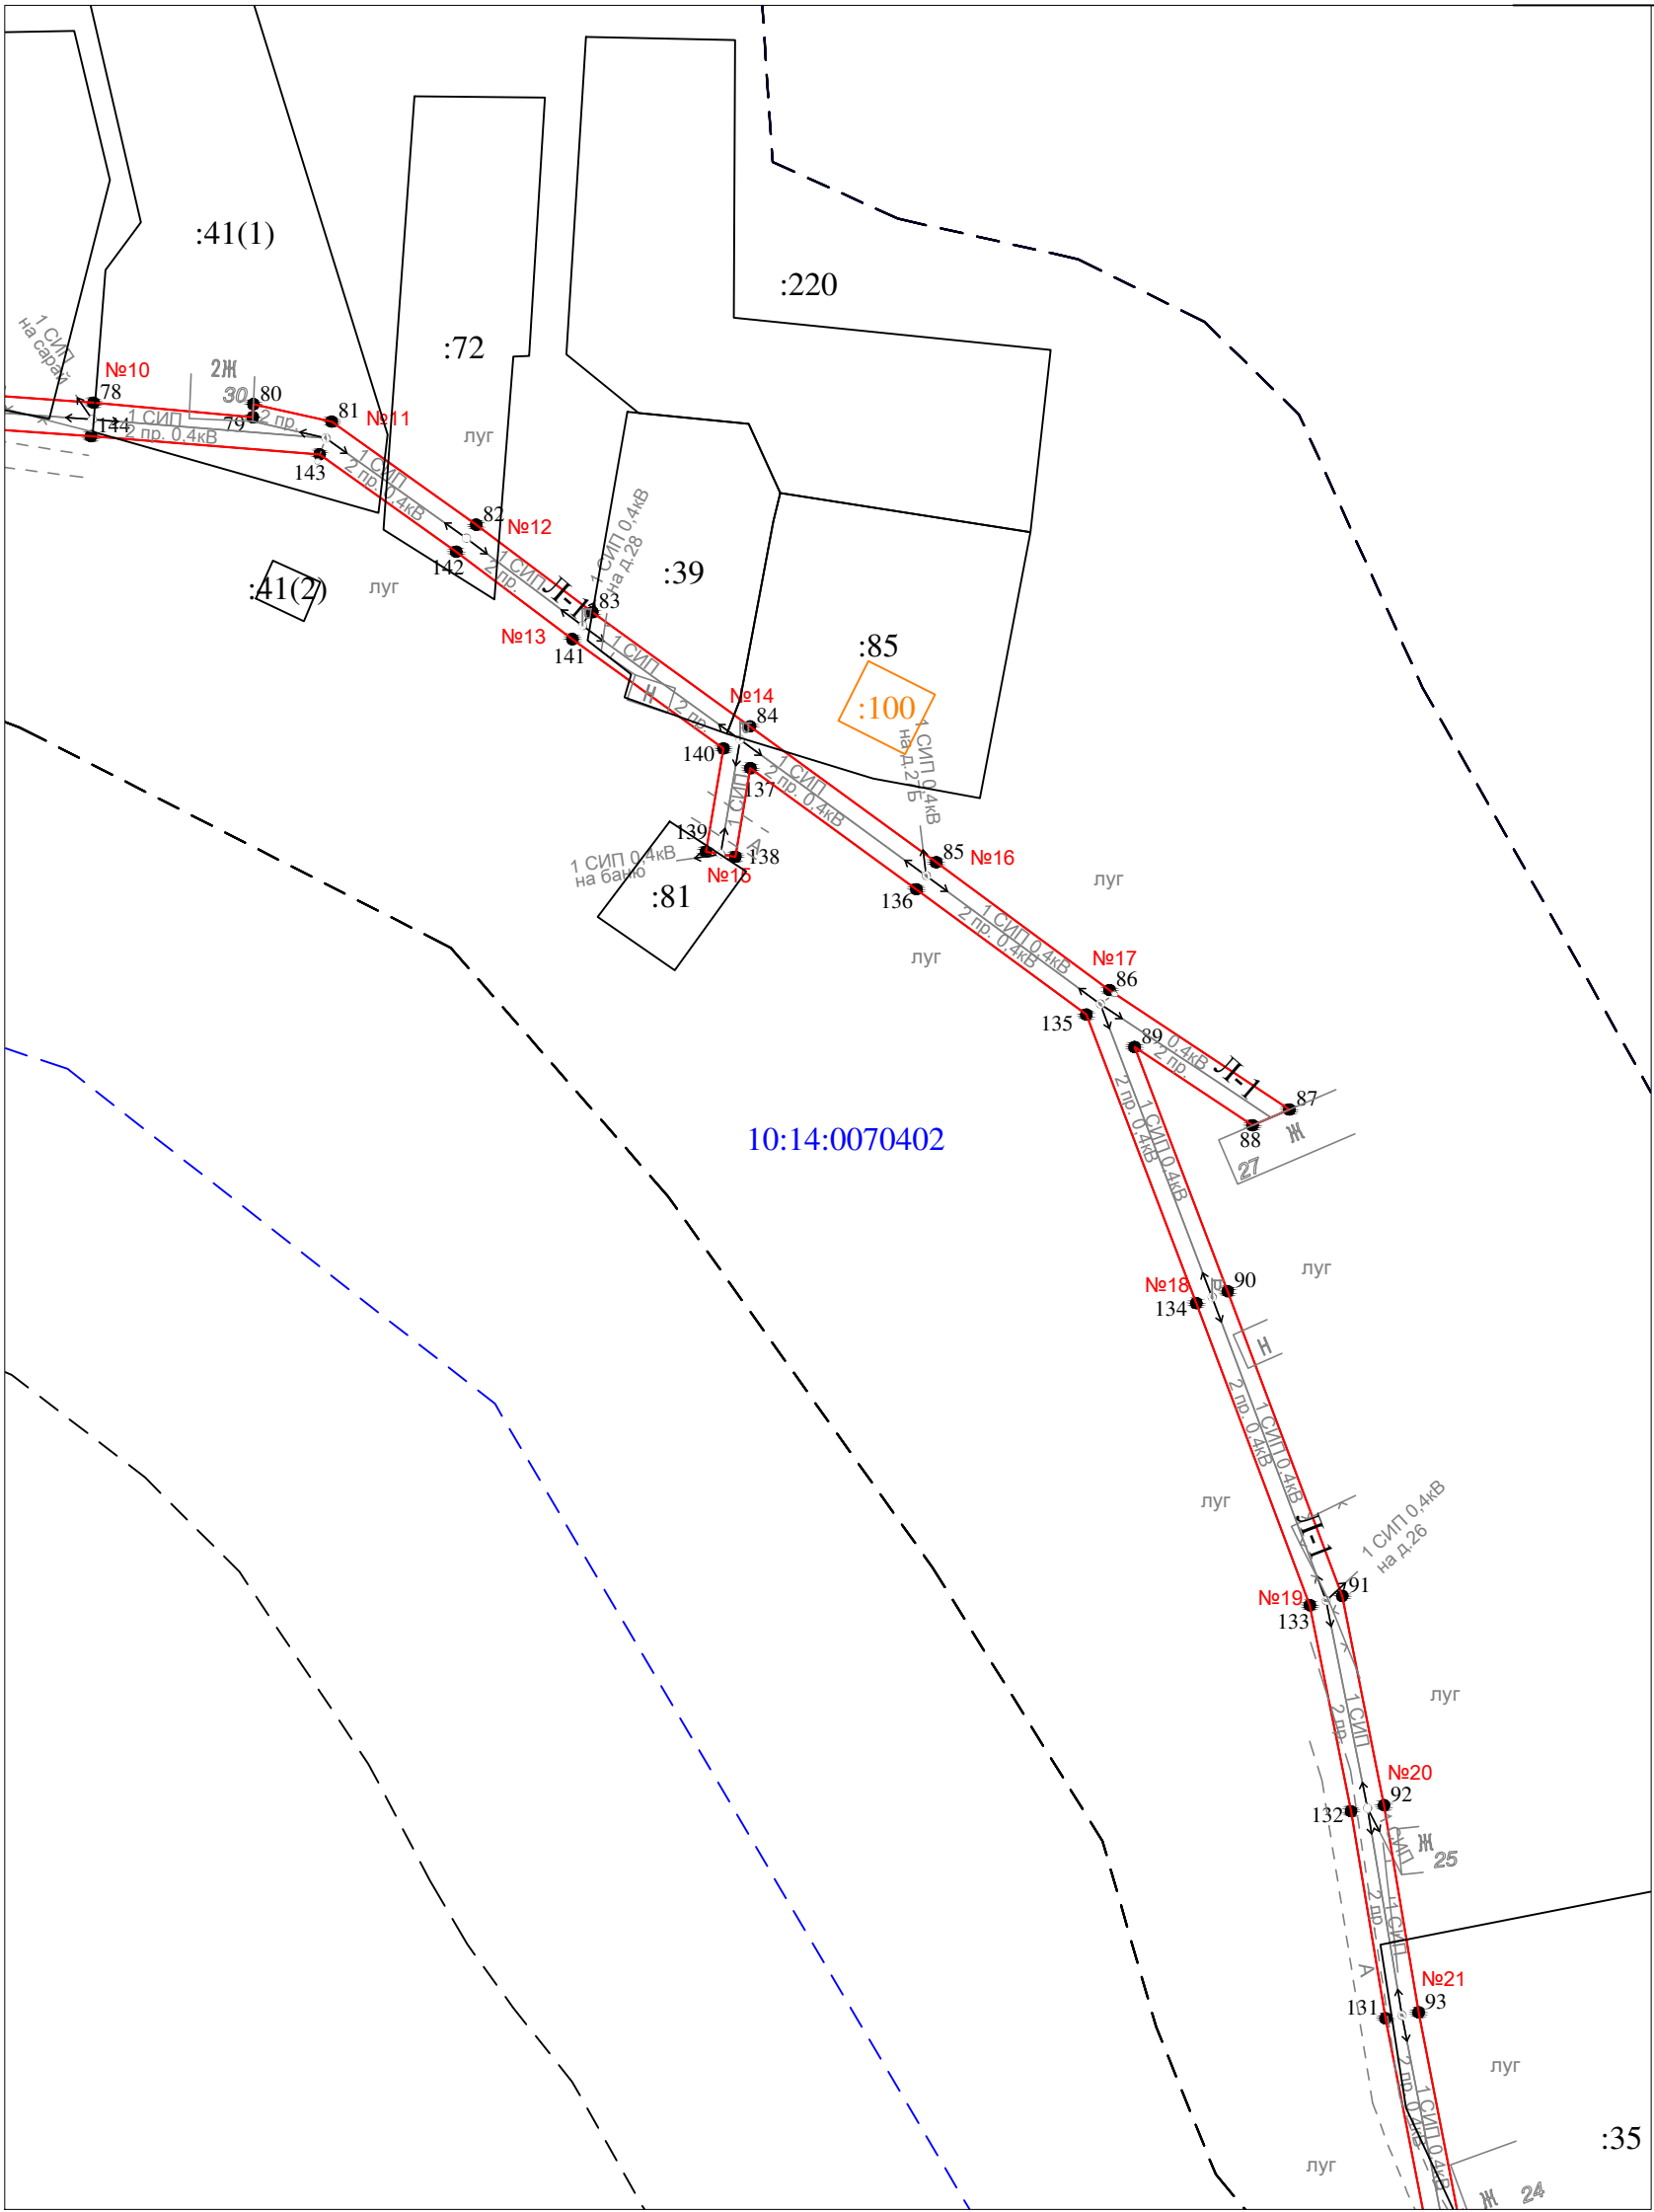

10:14:0070402


Масштаб 1 : 1000

- Условные обозначения:
- проектные границы публичного сервитута
 - 1 ● - обозначение характерной точки границы
 - N11 - номер опоры
 - - - граница кадастрового квартала
 - границы земельного участка, данные ЕГРН
 - ОКС, данные ЕГРН
 - - - граница зоны с особыми условиями использования территории, данные ЕГРН
 - - - граница населенного пункта, данные ЕГРН, ГП
 - 10:15:0070103 - номер кадастрового квартала
 - :6 - обозначение земельного участка

Кадастровый инженер
_____/ Бревдо О.М.
_____г.

Схема расположения публичного сервитута для размещения (эксплуатации) объекта электросетевого хозяйства
ВЛ-0,4 кВ от КТП № 375

Лист 5

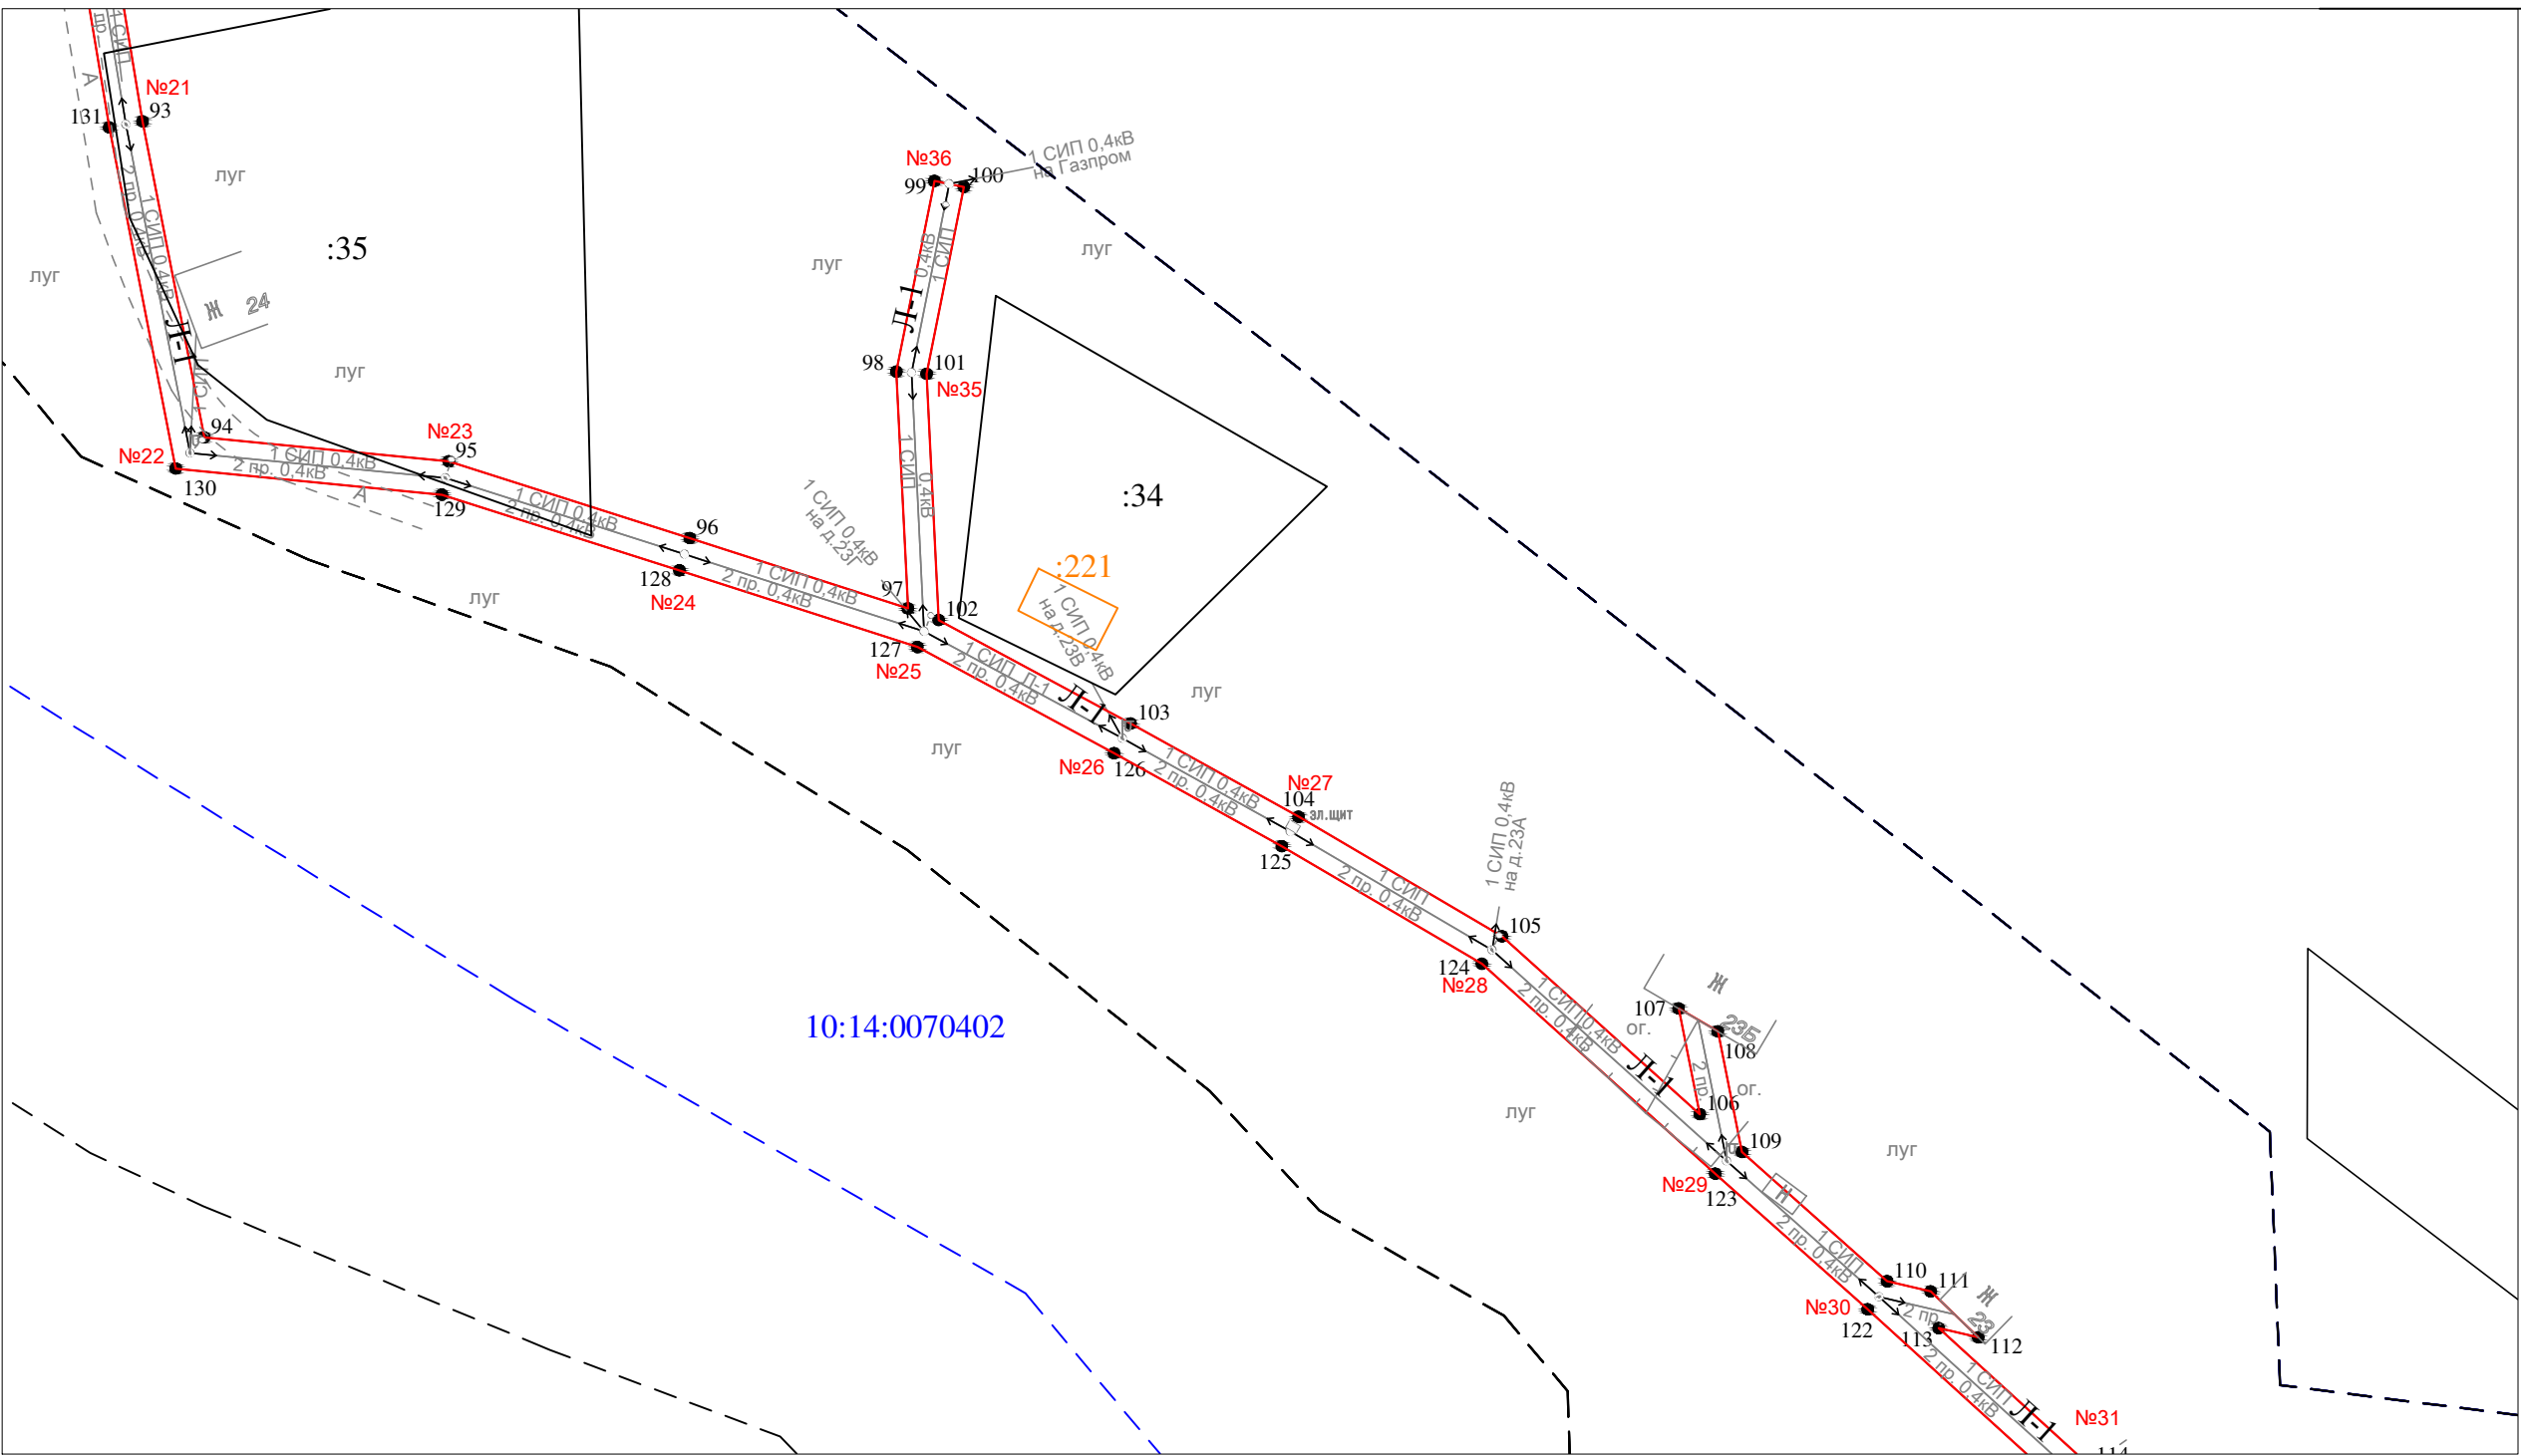


Условные обозначения:

- - проектные границы публичного сервитута
- 1 ● - обозначение характерной точки границы
- №11 - номер опоры
- - - - - граница кадастрового квартала
- - - - - границы земельного участка, данные ЕГРН
- - - - - ОКС, данные ЕГРН
- - - - - граница зоны с особыми условиями использования территории, данные ЕГРН
- - - - - граница населенного пункта, данные ЕГРН, ГП
- 10:15:0070103 - номер кадастрового квартала
- :6 - обозначение земельного участка

Масштаб 1 : 1000

Схема расположения публичного сервитута для размещения (эксплуатации) объекта электросетевого хозяйства
ВЛ-0,4 кВ от КТП № 375

Лист 6

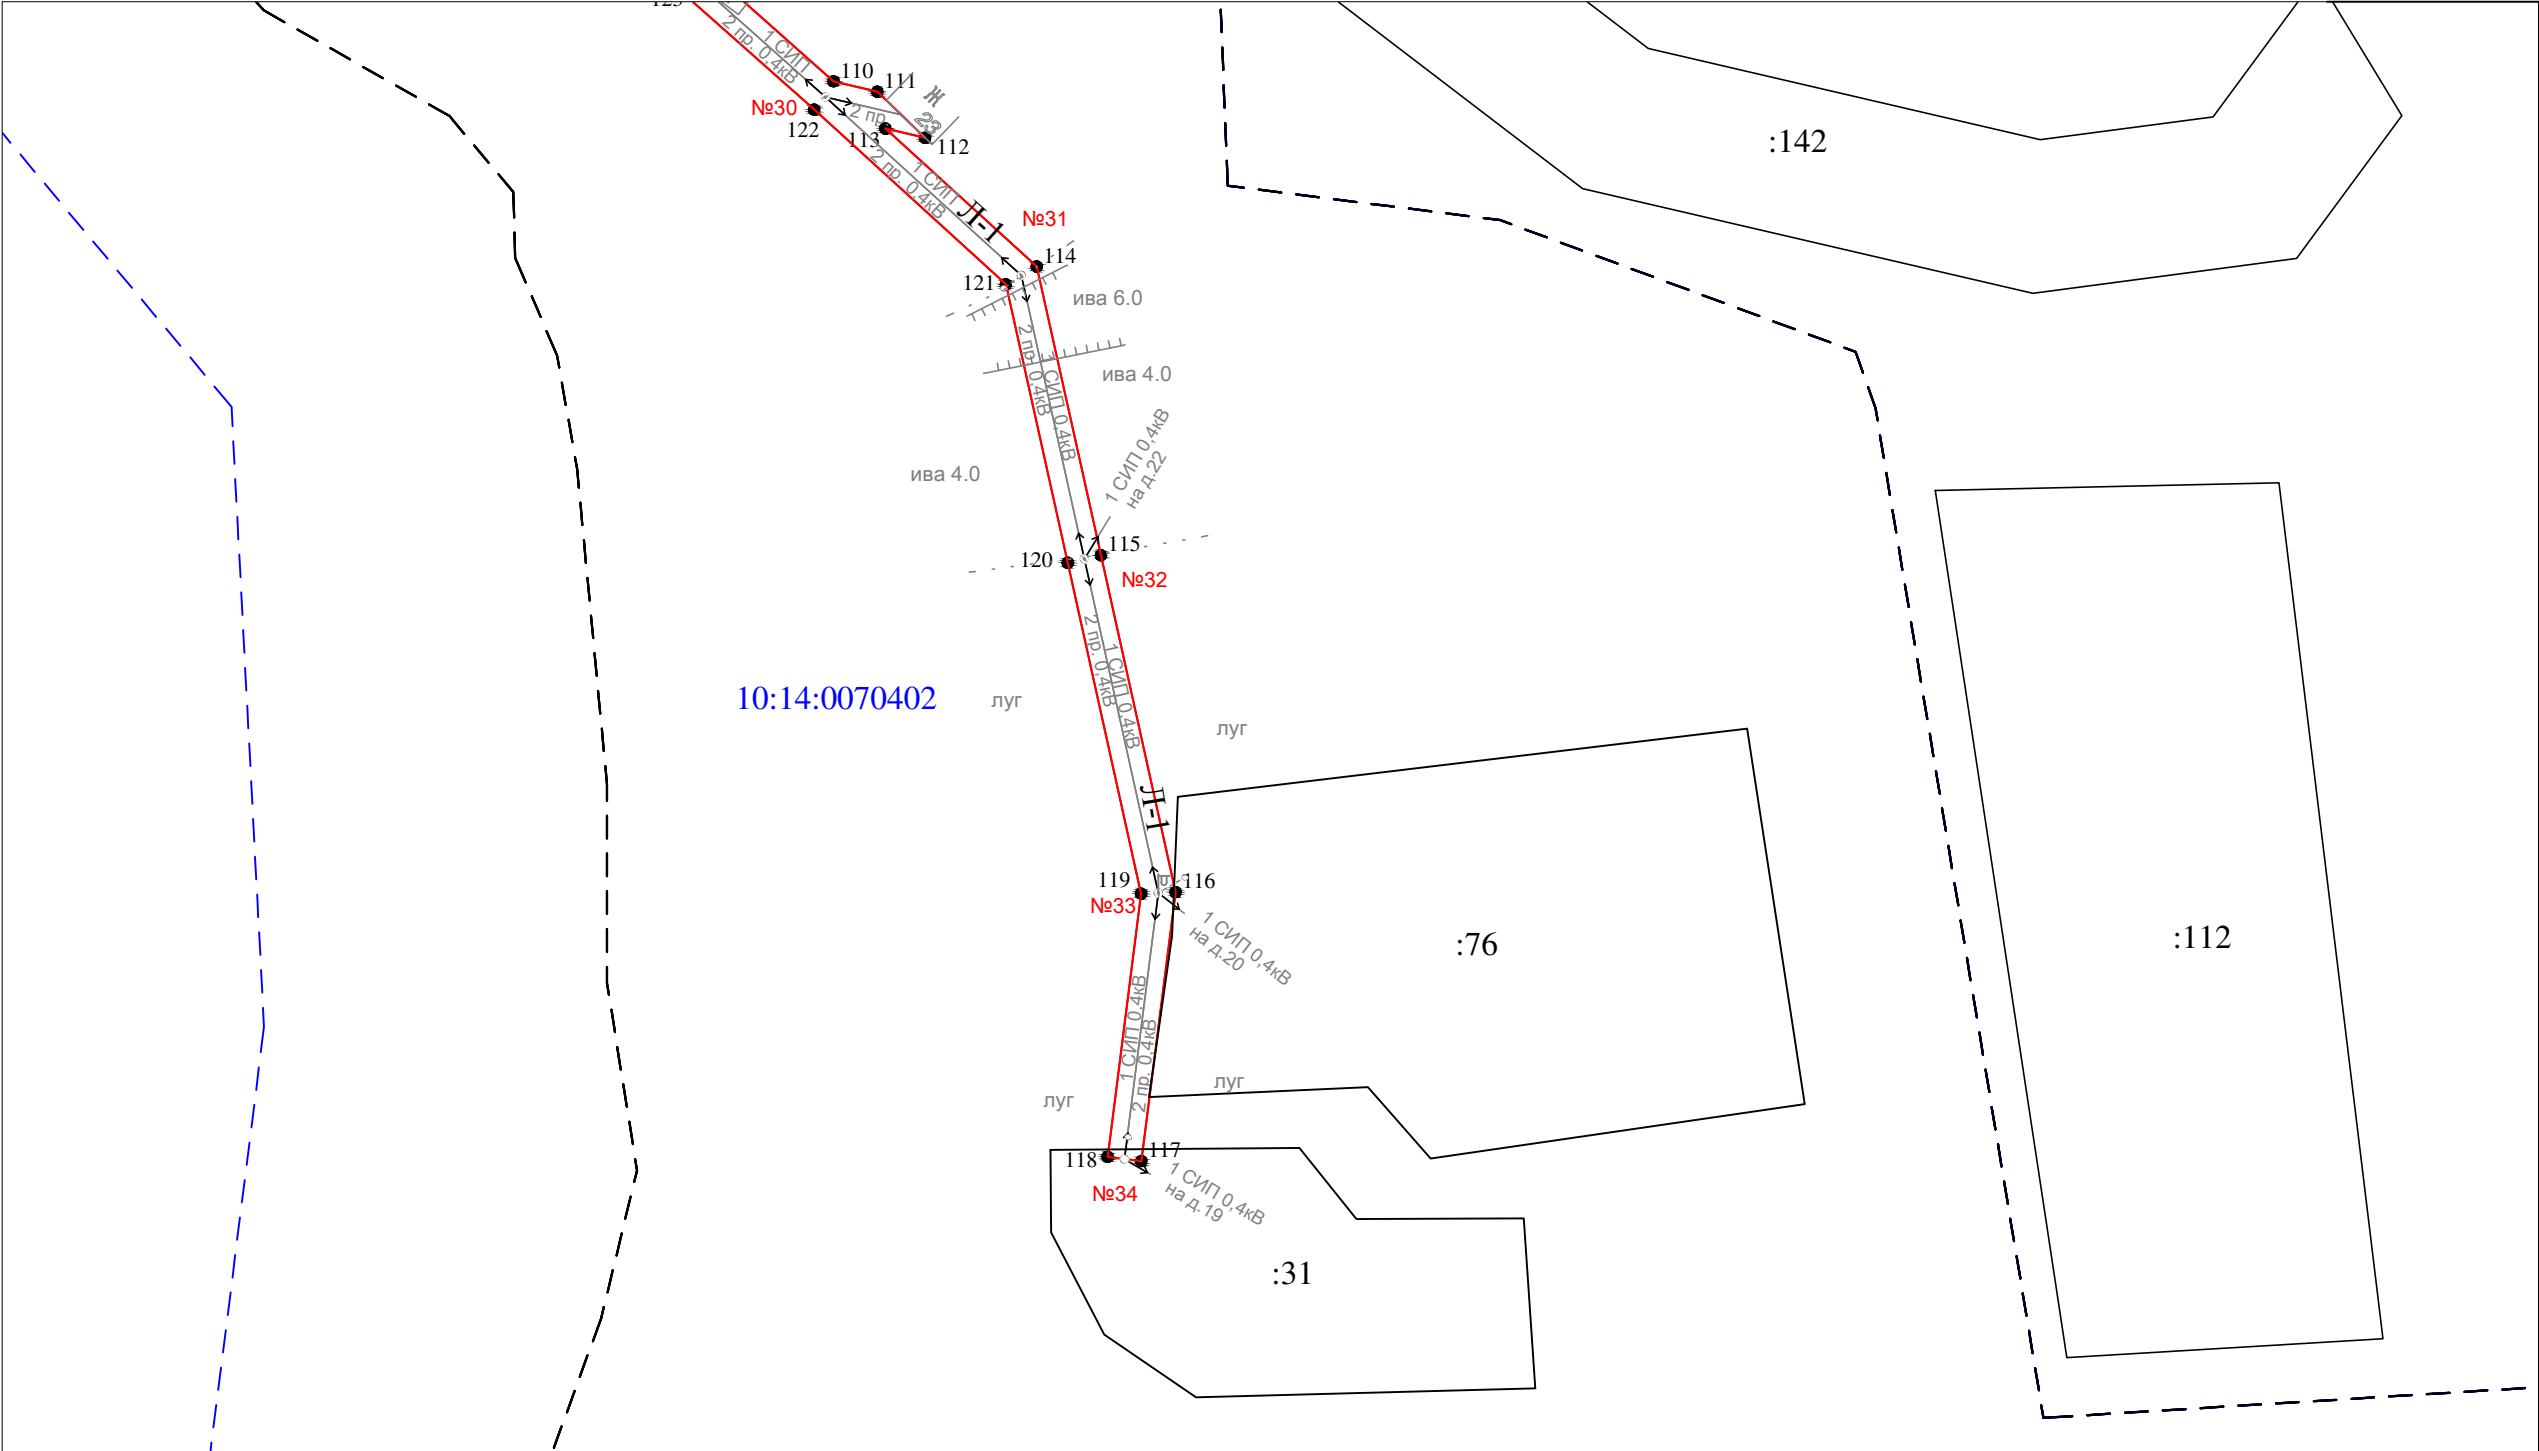

- Условные обозначения:
- - проектные границы публичного сервитута
 - 1 ● - обозначение характерной точки границы
 - №11 - номер опоры
 - - - - - граница кадастрового квартала
 - - - - - границы земельного участка, данные ЕГРН
 - - - - - ОКС, данные ЕГРН
 - - - - - граница зоны с особыми условиями использования территории, данные ЕГРН
 - - - - - граница населенного пункта, данные ЕГРН, ГП
 - 10:15:0070103 - номер кадастрового квартала
 - :6 - обозначение земельного участка

Масштаб 1 : 1000

Раздел 2

Сведения о местоположении границ объекта

1. Система координат: МСК-10 зона 1

2. Сведения о характерных точках границ объекта

Обозначение характерных точек границ	Координаты, м		Метод определения координат характерной точки	Средняя квадратическая погрешность положения характерной точки (M_t), м	Описание обозначени я точки на местности (при наличии)
	X	Y			
1	2	3	4	5	6
1	252682.44	1446126.36	геодезический метод	0.2	-
2	252682.60	1446124.48	геодезический метод	0.2	-
3	252682.04	1446123.49	геодезический метод	0.2	-
4	252644.76	1446105.45	геодезический метод	0.2	-
5	252606.50	1446087.54	геодезический метод	0.2	-
6	252568.10	1446068.69	геодезический метод	0.2	-
7	252555.29	1446115.38	геодезический метод	0.2	-
8	252550.95	1446114.18	геодезический метод	0.2	-
9	252564.48	1446064.87	геодезический метод	0.2	-
10	252569.18	1446032.61	геодезический метод	0.2	-
11	252573.85	1446004.62	геодезический метод	0.2	-
12	252578.02	1445974.56	геодезический метод	0.2	-
13	252583.82	1445940.20	геодезический метод	0.2	-
14	252588.40	1445909.75	геодезический метод	0.2	-
15	252591.90	1445882.42	геодезический метод	0.2	-
16	252587.89	1445836.09	геодезический метод	0.2	-
17	252583.52	1445793.96	геодезический метод	0.2	-
18	252568.99	1445762.28	геодезический метод	0.2	-
19	252556.59	1445733.63	геодезический метод	0.2	-
20	252542.72	1445704.90	геодезический метод	0.2	-
21	252520.48	1445680.05	геодезический метод	0.2	-
22	252495.99	1445650.74	геодезический метод	0.2	-
23	252465.43	1445615.60	геодезический метод	0.2	-
24	252439.69	1445585.91	геодезический метод	0.2	-
25	252423.04	1445566.64	геодезический метод	0.2	-
26	252426.44	1445563.70	геодезический метод	0.2	-
27	252443.09	1445582.97	геодезический метод	0.2	-
28	252468.83	1445612.64	геодезический метод	0.2	-
29	252499.41	1445647.82	геодезический метод	0.2	-
30	252523.14	1445676.22	геодезический метод	0.2	-
31	252531.92	1445675.30	геодезический метод	0.2	-
32	252535.31	1445679.47	геодезический метод	0.2	-
33	252526.79	1445680.36	геодезический метод	0.2	-
34	252546.50	1445702.38	геодезический метод	0.2	-
35	252557.57	1445725.31	геодезический метод	0.2	-
36	252560.06	1445710.18	геодезический метод	0.2	-
37	252563.49	1445717.05	геодезический метод	0.2	-
38	252560.97	1445732.40	геодезический метод	0.2	-
39	252567.04	1445746.44	геодезический метод	0.2	-
40	252569.49	1445745.94	геодезический метод	0.2	-
41	252573.18	1445760.61	геодезический метод	0.2	-
42	252587.92	1445792.76	геодезический метод	0.2	-
43	252592.37	1445835.67	геодезический метод	0.2	-
44	252595.78	1445875.12	геодезический метод	0.2	-
45	252597.48	1445872.16	геодезический метод	0.2	-
46	252602.94	1445871.69	геодезический метод	0.2	-
47	252596.33	1445883.20	геодезический метод	0.2	-
48	252592.86	1445910.37	геодезический метод	0.2	-
49	252589.38	1445933.45	геодезический метод	0.2	-
50	252596.75	1445925.25	геодезический метод	0.2	-
51	252600.09	1445928.25	геодезический метод	0.2	-
52	252588.15	1445941.57	геодезический метод	0.2	-

Раздел 2

Сведения о местоположении границ объекта

1. Система координат: МСК-10 зона 1

2. Сведения о характерных точках границ объекта

53	252582.46	1445975.24	геодезический метод	0.2	-
54	252578.31	1446005.17	геодезический метод	0.2	-
55	252573.62	1446033.36	геодезический метод	0.2	-
56	252569.11	1446064.17	геодезический метод	0.2	-
57	252608.44	1446083.48	геодезический метод	0.2	-
58	252646.70	1446101.39	геодезический метод	0.2	-
59	252681.63	1446118.29	геодезический метод	0.2	-
60	252684.50	1446093.55	геодезический метод	0.2	-
61	252689.40	1446056.59	геодезический метод	0.2	-
62	252723.42	1446055.47	геодезический метод	0.2	-
63	252723.56	1446059.47	геодезический метод	0.2	-
64	252692.92	1446060.47	геодезический метод	0.2	-
65	252688.46	1446094.05	геодезический метод	0.2	-
66	252685.32	1446121.16	геодезический метод	0.2	-
67	252686.26	1446122.82	геодезический метод	0.2	-
68	252687.65	1446122.95	геодезический метод	0.2	-
69	252687.20	1446127.92	геодезический метод	0.2	-
70	252686.69	1446127.88	геодезический метод	0.2	-
71	252683.55	1446139.39	геодезический метод	0.2	-
72	252669.38	1446175.66	геодезический метод	0.2	-
73	252646.75	1446192.40	геодезический метод	0.2	-
74	252627.84	1446205.92	геодезический метод	0.2	-
75	252594.75	1446230.02	геодезический метод	0.2	-
76	252563.55	1446252.50	геодезический метод	0.2	-
77	252561.87	1446292.90	геодезический метод	0.2	-
78	252559.44	1446326.21	геодезический метод	0.2	-
79	252557.51	1446347.56	геодезический метод	0.2	-
80	252559.26	1446347.64	геодезический метод	0.2	-
81	252556.92	1446358.12	геодезический метод	0.2	-
82	252543.10	1446377.49	геодезический метод	0.2	-
83	252531.38	1446393.06	геодезический метод	0.2	-
84	252516.09	1446414.17	геодезический метод	0.2	-
85	252497.86	1446439.13	геодезический метод	0.2	-
86	252480.73	1446462.35	геодезический метод	0.2	-
87	252464.72	1446486.45	геодезический метод	0.2	-
88	252462.60	1446481.51	геодезический метод	0.2	-
89	252473.10	1446465.70	геодезический метод	0.2	-
90	252440.36	1446478.18	геодезический метод	0.2	-
91	252399.53	1446493.53	геодезический метод	0.2	-
92	252371.49	1446499.12	геодезический метод	0.2	-
93	252343.72	1446503.75	геодезический метод	0.2	-
94	252301.82	1446511.93	геодезический метод	0.2	-
95	252298.63	1446544.39	геодезический метод	0.2	-
96	252288.44	1446576.36	геодезический метод	0.2	-
97	252279.11	1446605.31	геодезический метод	0.2	-
98	252310.53	1446603.77	геодезический метод	0.2	-
99	252335.82	1446608.82	геодезический метод	0.2	-
100	252335.04	1446612.74	геодезический метод	0.2	-
101	252310.23	1446607.79	геодезический метод	0.2	-
102	252277.57	1446609.39	геодезический метод	0.2	-
103	252263.83	1446634.85	геодезический метод	0.2	-
104	252251.46	1446657.16	геодезический метод	0.2	-
105	252235.60	1446684.15	геодезический метод	0.2	-
106	252212.01	1446710.39	геодезический метод	0.2	-
107	252226.02	1446707.58	геодезический метод	0.2	-
108	252222.98	1446712.78	геодезический метод	0.2	-
109	252206.98	1446715.99	геодезический метод	0.2	-
110	252189.85	1446735.24	геодезический метод	0.2	-
111	252188.49	1446741.03	геодезический метод	0.2	-
112	252182.39	1446747.34	геодезический метод	0.2	-
113	252183.62	1446742.08	геодезический метод	0.2	-

Раздел 2

Сведения о местоположении границ объекта

1. Система координат: МСК-10 зона 1

2. Сведения о характерных точках границ объекта

114	252165.37	1446762.11	геодезический метод	0.2	-
115	252127.19	1446770.61	геодезический метод	0.2	-
116	252082.66	1446780.48	геодезический метод	0.2	-
117	252047.09	1446775.95	геодезический метод	0.2	-
118	252047.65	1446771.49	геодезический метод	0.2	-
119	252082.46	1446775.92	геодезический метод	0.2	-
120	252126.21	1446766.21	геодезический метод	0.2	-
121	252163.01	1446758.03	геодезический метод	0.2	-
122	252186.12	1446732.66	геодезический метод	0.2	-
123	252204.12	1446712.43	геодезический метод	0.2	-
124	252231.96	1446681.47	геодезический метод	0.2	-
125	252247.56	1446654.92	геодезический метод	0.2	-
126	252259.90	1446632.67	геодезический метод	0.2	-
127	252273.97	1446606.57	геодезический метод	0.2	-
128	252284.16	1446574.98	геодезический метод	0.2	-
129	252294.19	1446543.47	геодезический метод	0.2	-
130	252297.66	1446508.15	геодезический метод	0.2	-
131	252342.92	1446499.33	геодезический метод	0.2	-
132	252370.67	1446494.70	геодезический метод	0.2	-
133	252398.29	1446489.19	геодезический метод	0.2	-
134	252438.76	1446473.98	геодезический метод	0.2	-
135	252477.44	1446459.23	геодезический метод	0.2	-
136	252494.24	1446436.47	геодезический метод	0.2	-
137	252510.47	1446414.23	геодезический метод	0.2	-
138	252498.60	1446412.21	геодезический метод	0.2	-
139	252499.28	1446408.27	геодезический метод	0.2	-
140	252513.10	1446410.62	геодезический метод	0.2	-
141	252527.76	1446390.38	геодезический метод	0.2	-
142	252539.48	1446374.83	геодезический метод	0.2	-
143	252552.54	1446356.52	геодезический метод	0.2	-
144	252554.96	1446325.87	геодезический метод	0.2	-
145	252557.37	1446292.64	геодезический метод	0.2	-
146	252559.15	1446250.12	геодезический метод	0.2	-
147	252555.96	1446209.76	геодезический метод	0.2	-
148	252552.56	1446172.24	геодезический метод	0.2	-
149	252556.54	1446171.88	геодезический метод	0.2	-
150	252559.94	1446209.42	геодезический метод	0.2	-
151	252563.03	1446247.33	геодезический метод	0.2	-
152	252592.11	1446226.38	геодезический метод	0.2	-
153	252625.20	1446202.28	геодезический метод	0.2	-
154	252644.11	1446188.76	геодезический метод	0.2	-
155	252665.66	1446172.82	геодезический метод	0.2	-
156	252679.27	1446137.97	геодезический метод	0.2	-
1	252682.44	1446126.36	геодезический метод	0.2	-

3. Сведения о характерных точках части (частей) границы объекта

Обозначение характерных точек границ	Координаты, м		Метод определения координат характерной точки	Средняя квадратическая погрешность положения характерной точки (M _t), м	Описание обозначени я точки на местности (при наличии)
	X	Y			
1	2	3	4	5	6
Часть N 1					
-	-	-	-	-	-
-	-	-	-	-	-
Часть N 2					
-	-	-	-	-	-
-	-	-	-	-	-