



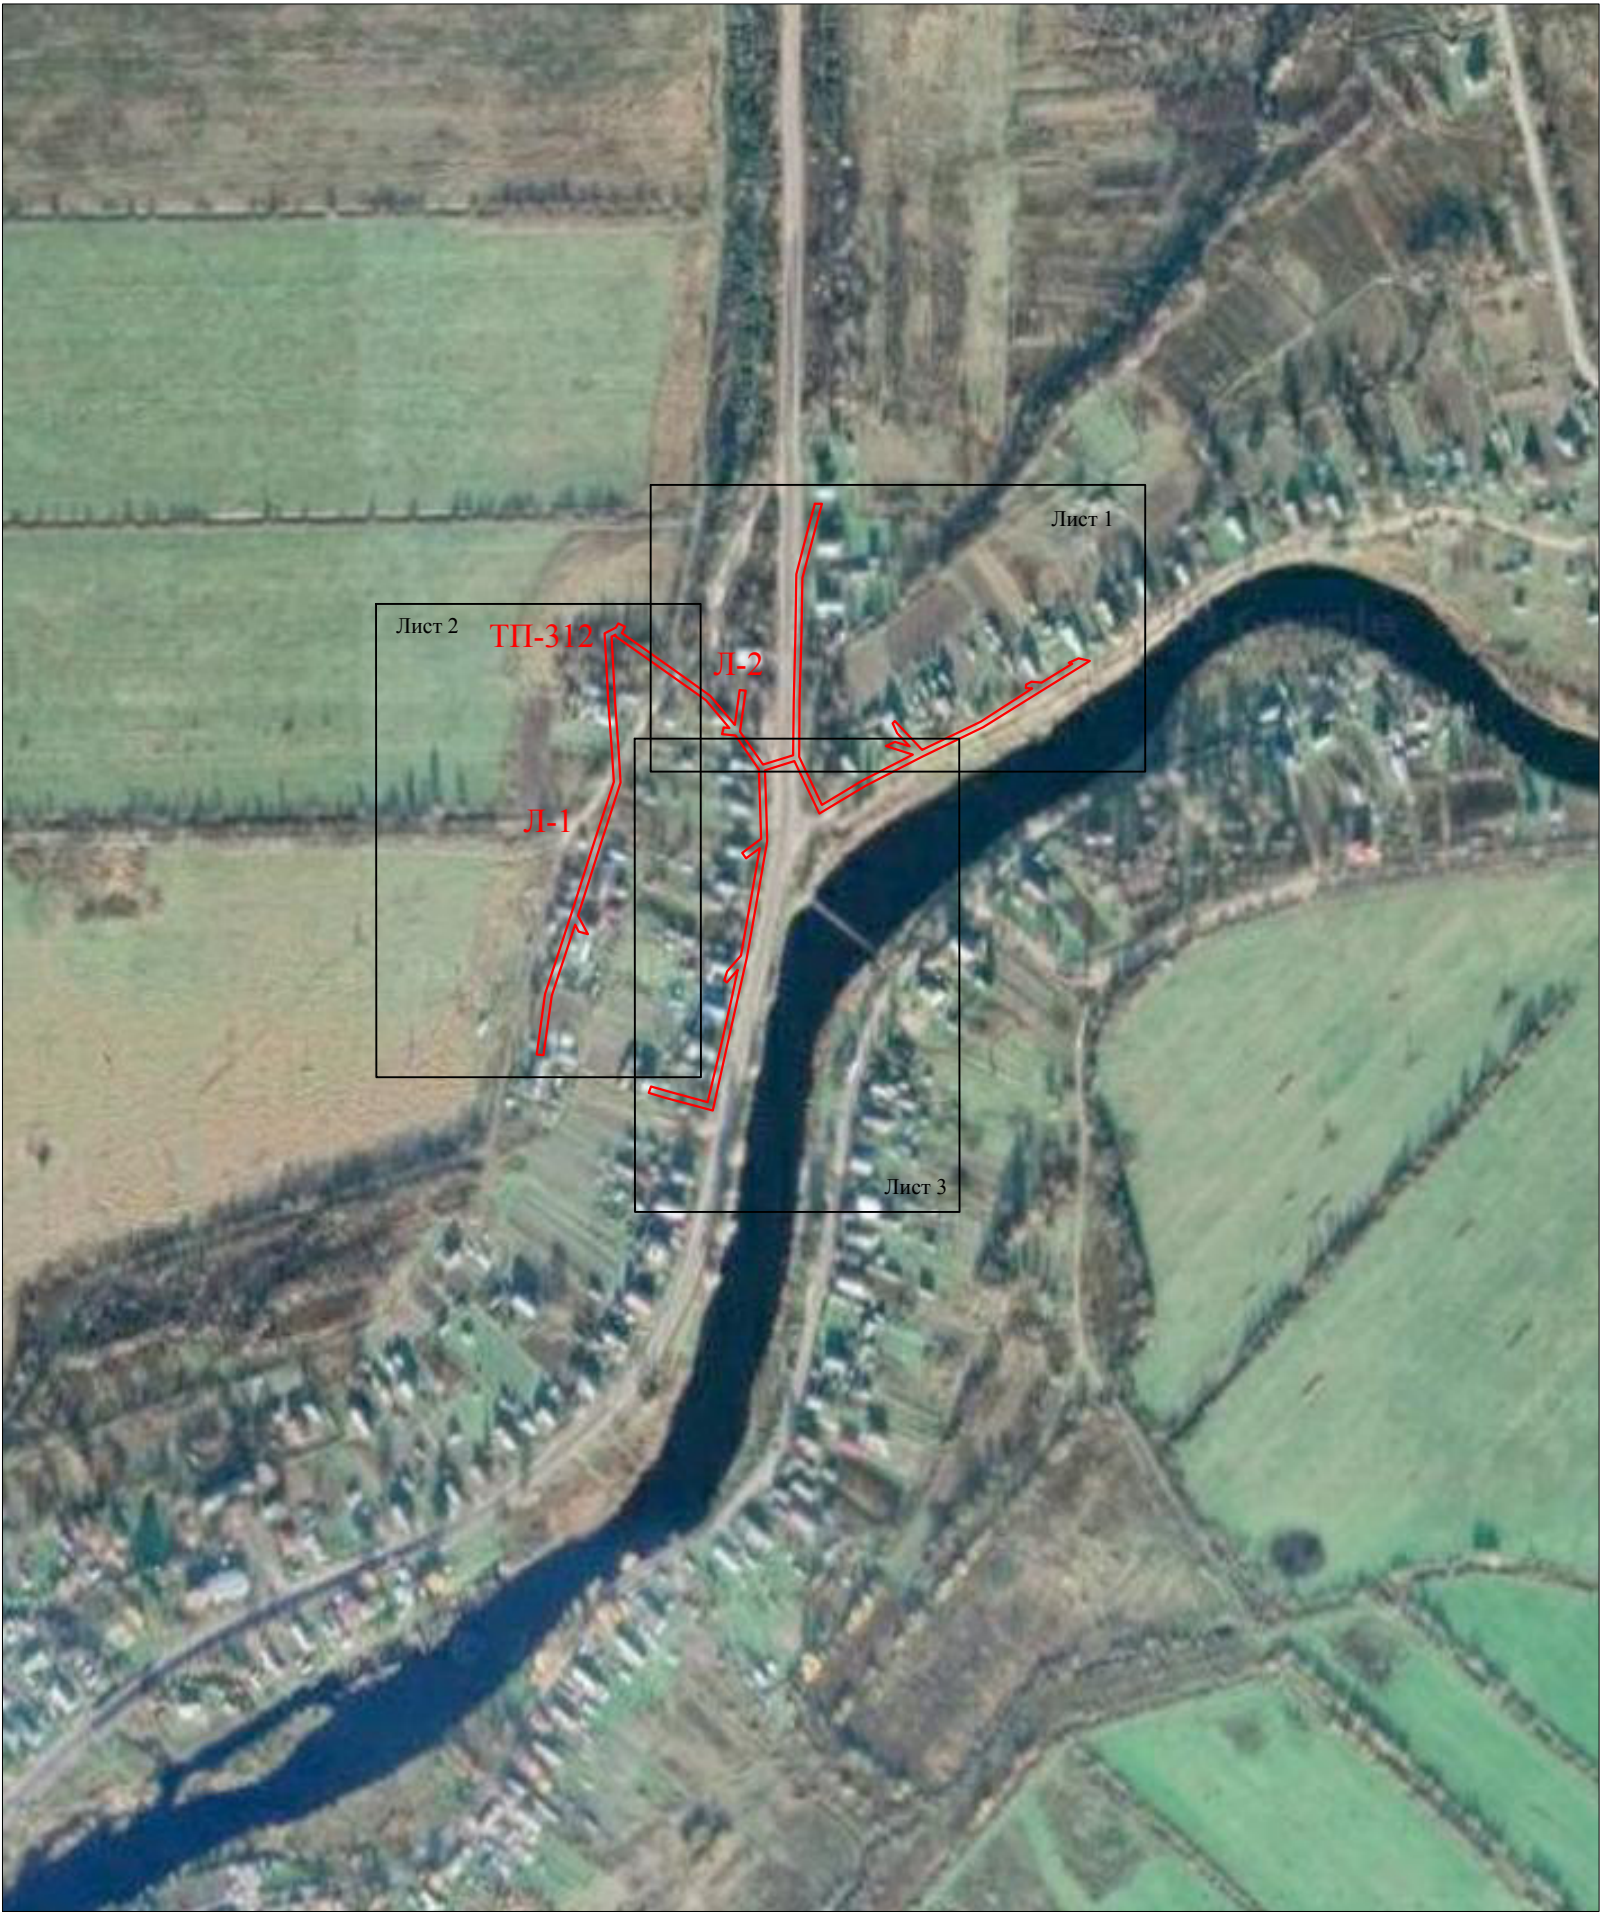

Условные обозначения:
— - проектные границы публичного сервитута


Схема расположения публичного сервитута для размещения (эксплуатации) объекта электросетевого хозяйства ВЛ-0,4 кВ от КТП № 312

Лист 1

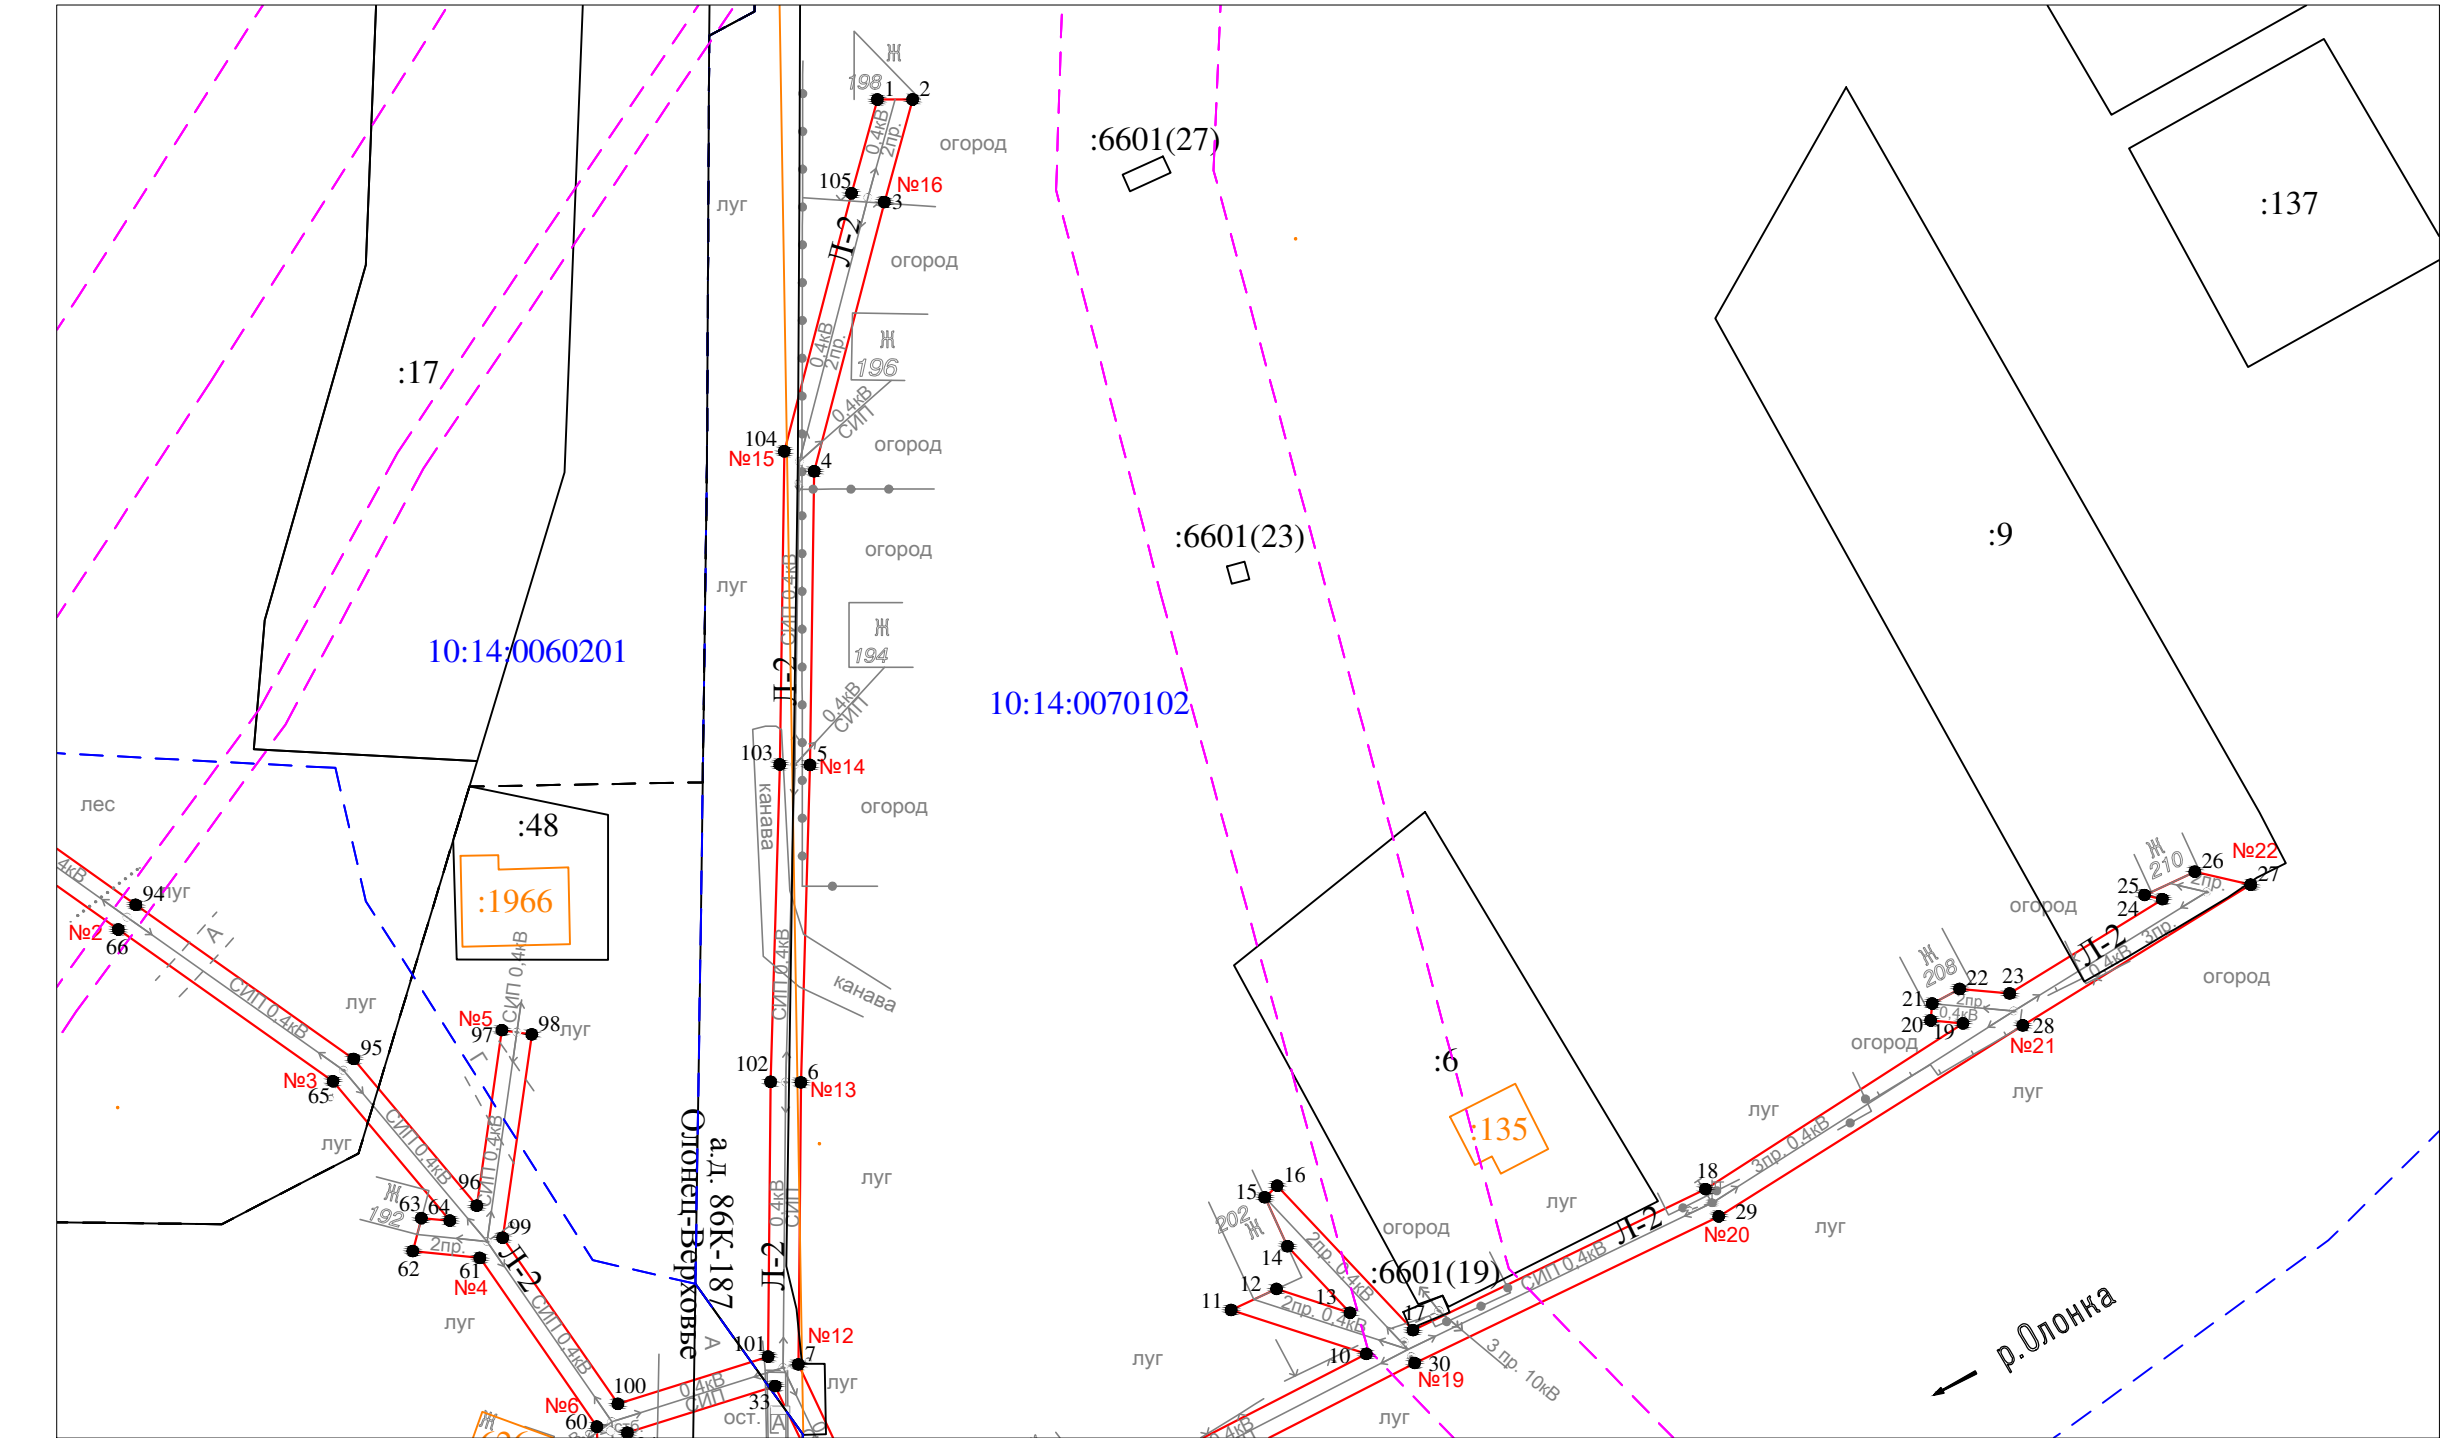


Масштаб 1 : 1000

- Условные обозначения:
- проектные границы публичного сервитута
 - ¹ - обозначение характерной точки границы
 - №11 - номер опоры
 - - - граница кадастрового квартала
 - границы земельного участка, данные ЕГРН
 - ОКС, данные ЕГРН
 - - - граница зоны с особыми условиями использования территории, данные ЕГРН
 - - - граница населенного пункта, данные ЕГРН, ГП
 - 10:15:0070103 - номер кадастрового квартала
 - :6 - обозначение земельного участка

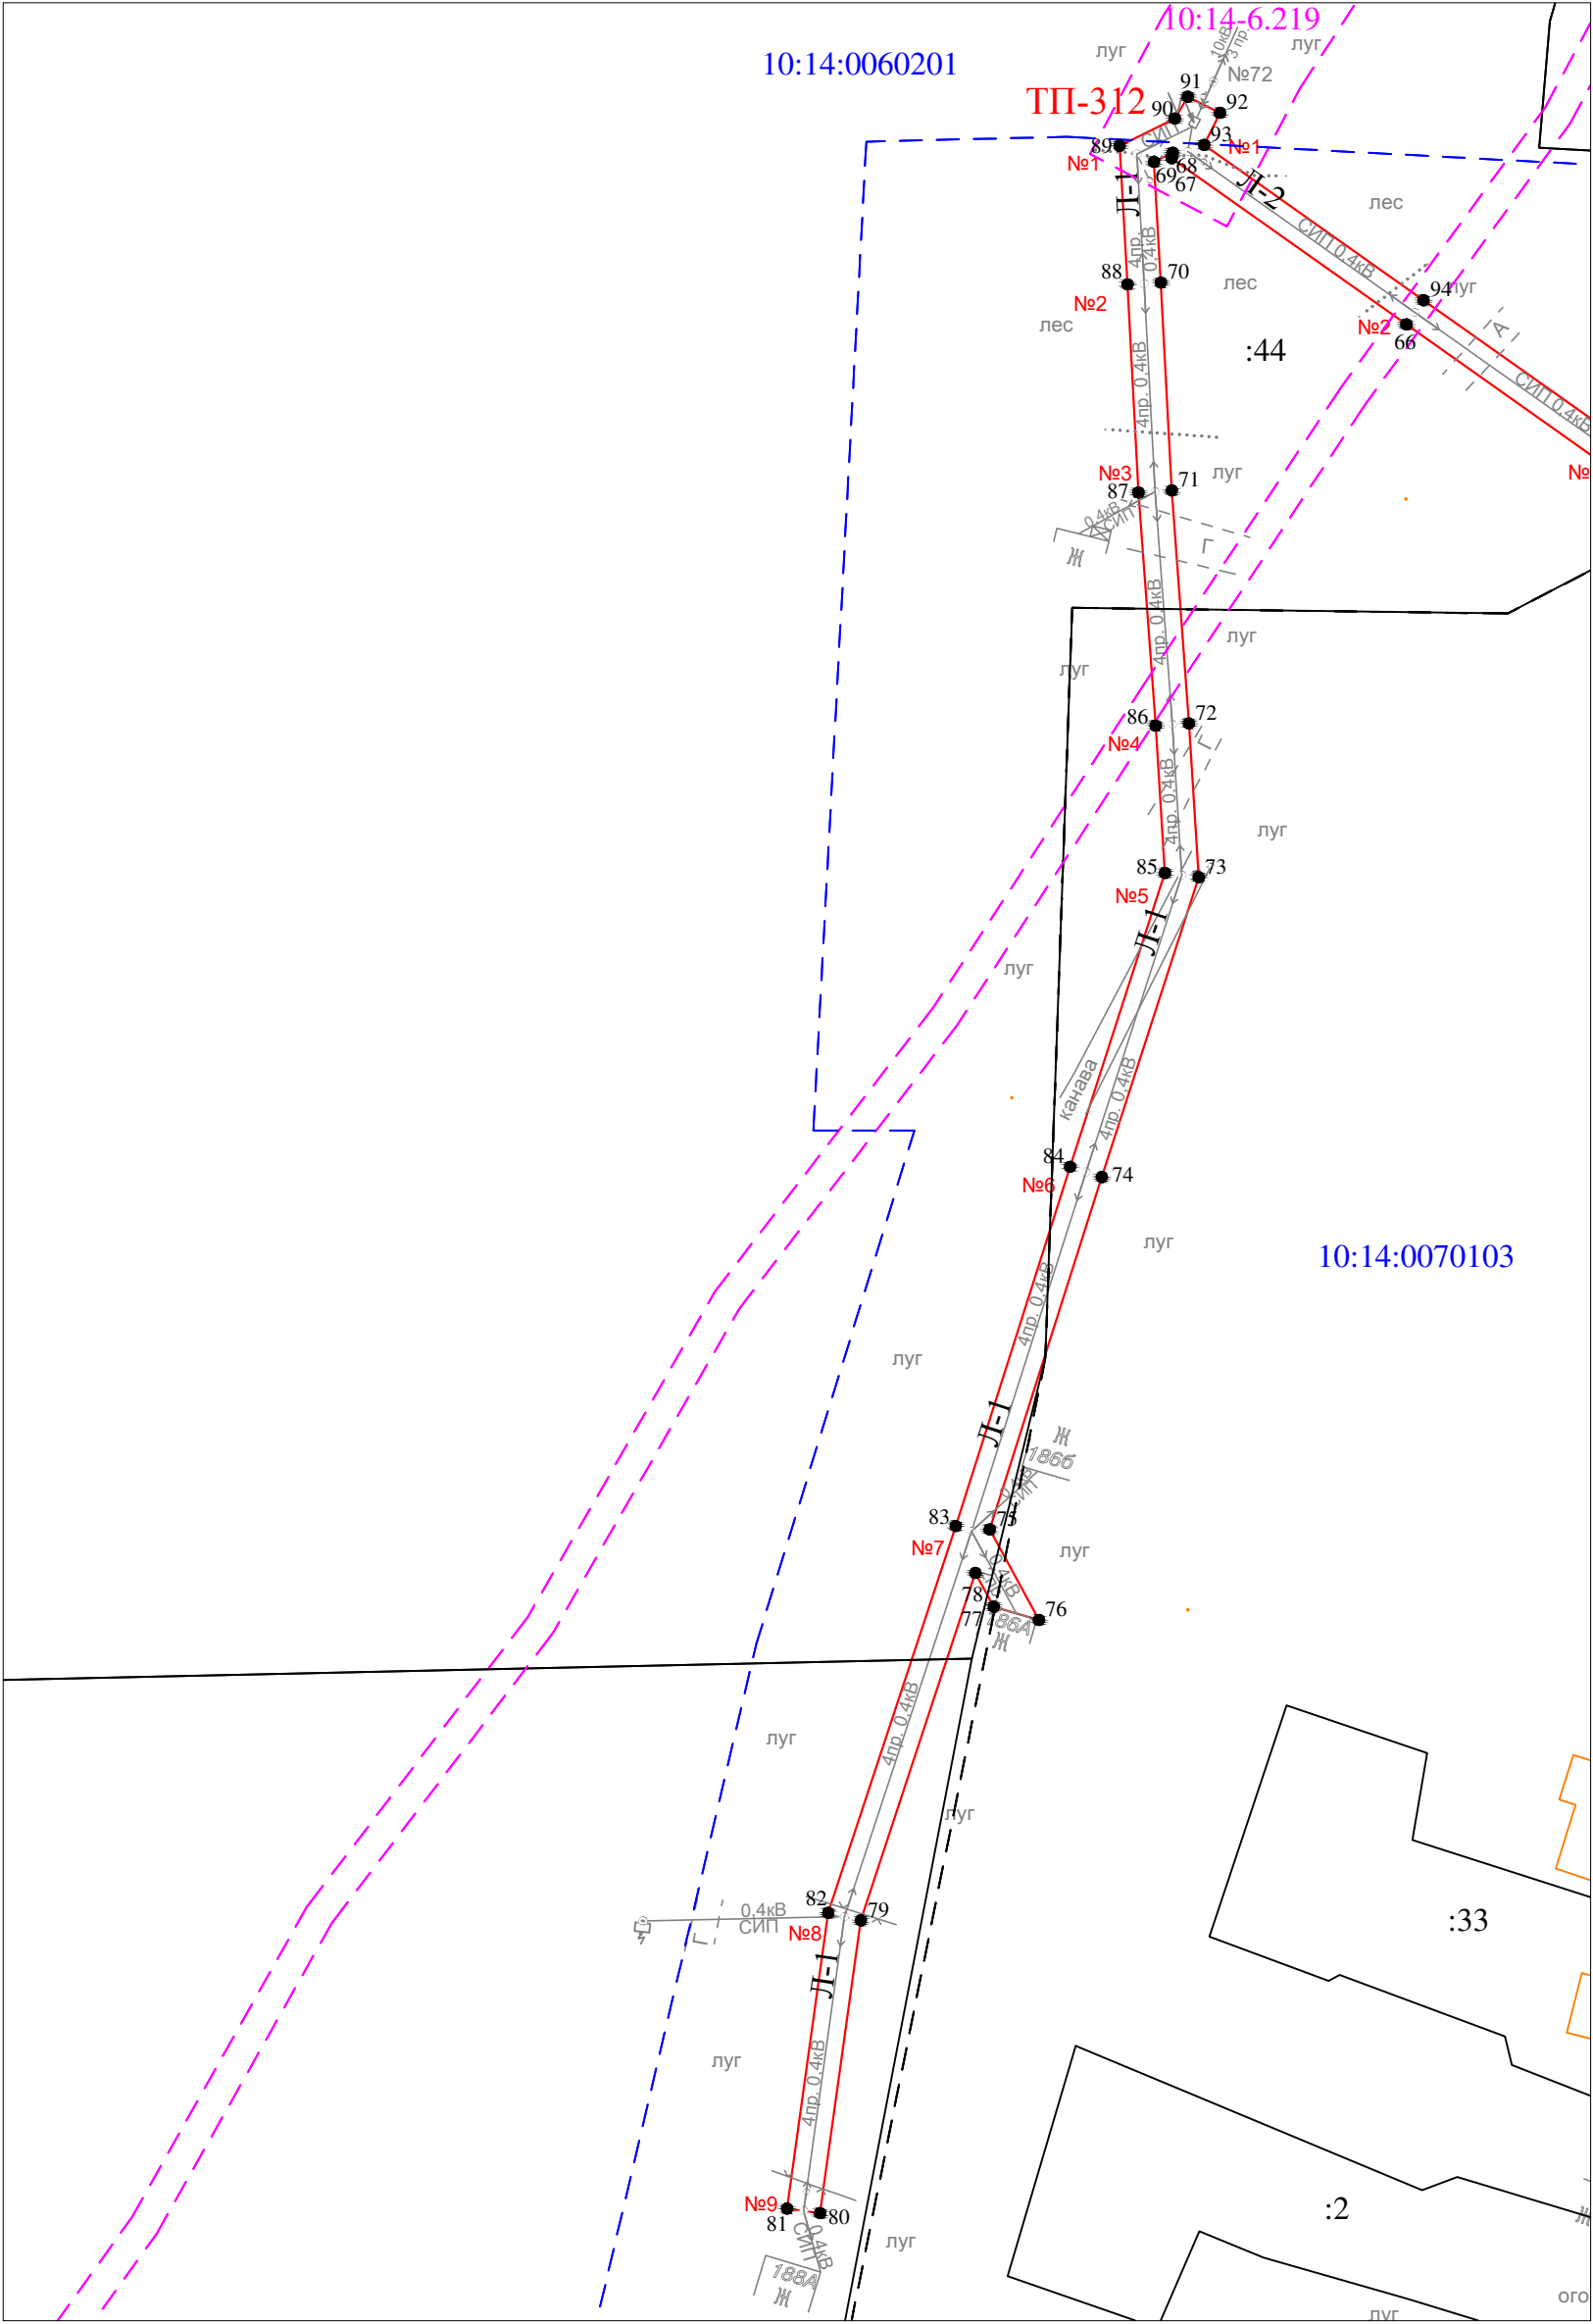

Масштаб 1 : 1000

- Условные обозначения:
- проектные границы публичного сервитута
 - 1 ● - обозначение характерной точки границы
 - №5 - номер опоры
 - - - граница кадастрового квартала
 - границы земельного участка, данные ЕГРН
 - ОКС, данные ЕГРН
 - - - граница зоны с особыми условиями использования территории, данные ЕГРН
 - 10:14:0020116 - номер кадастрового квартала
 - :26 - обозначение земельного участка

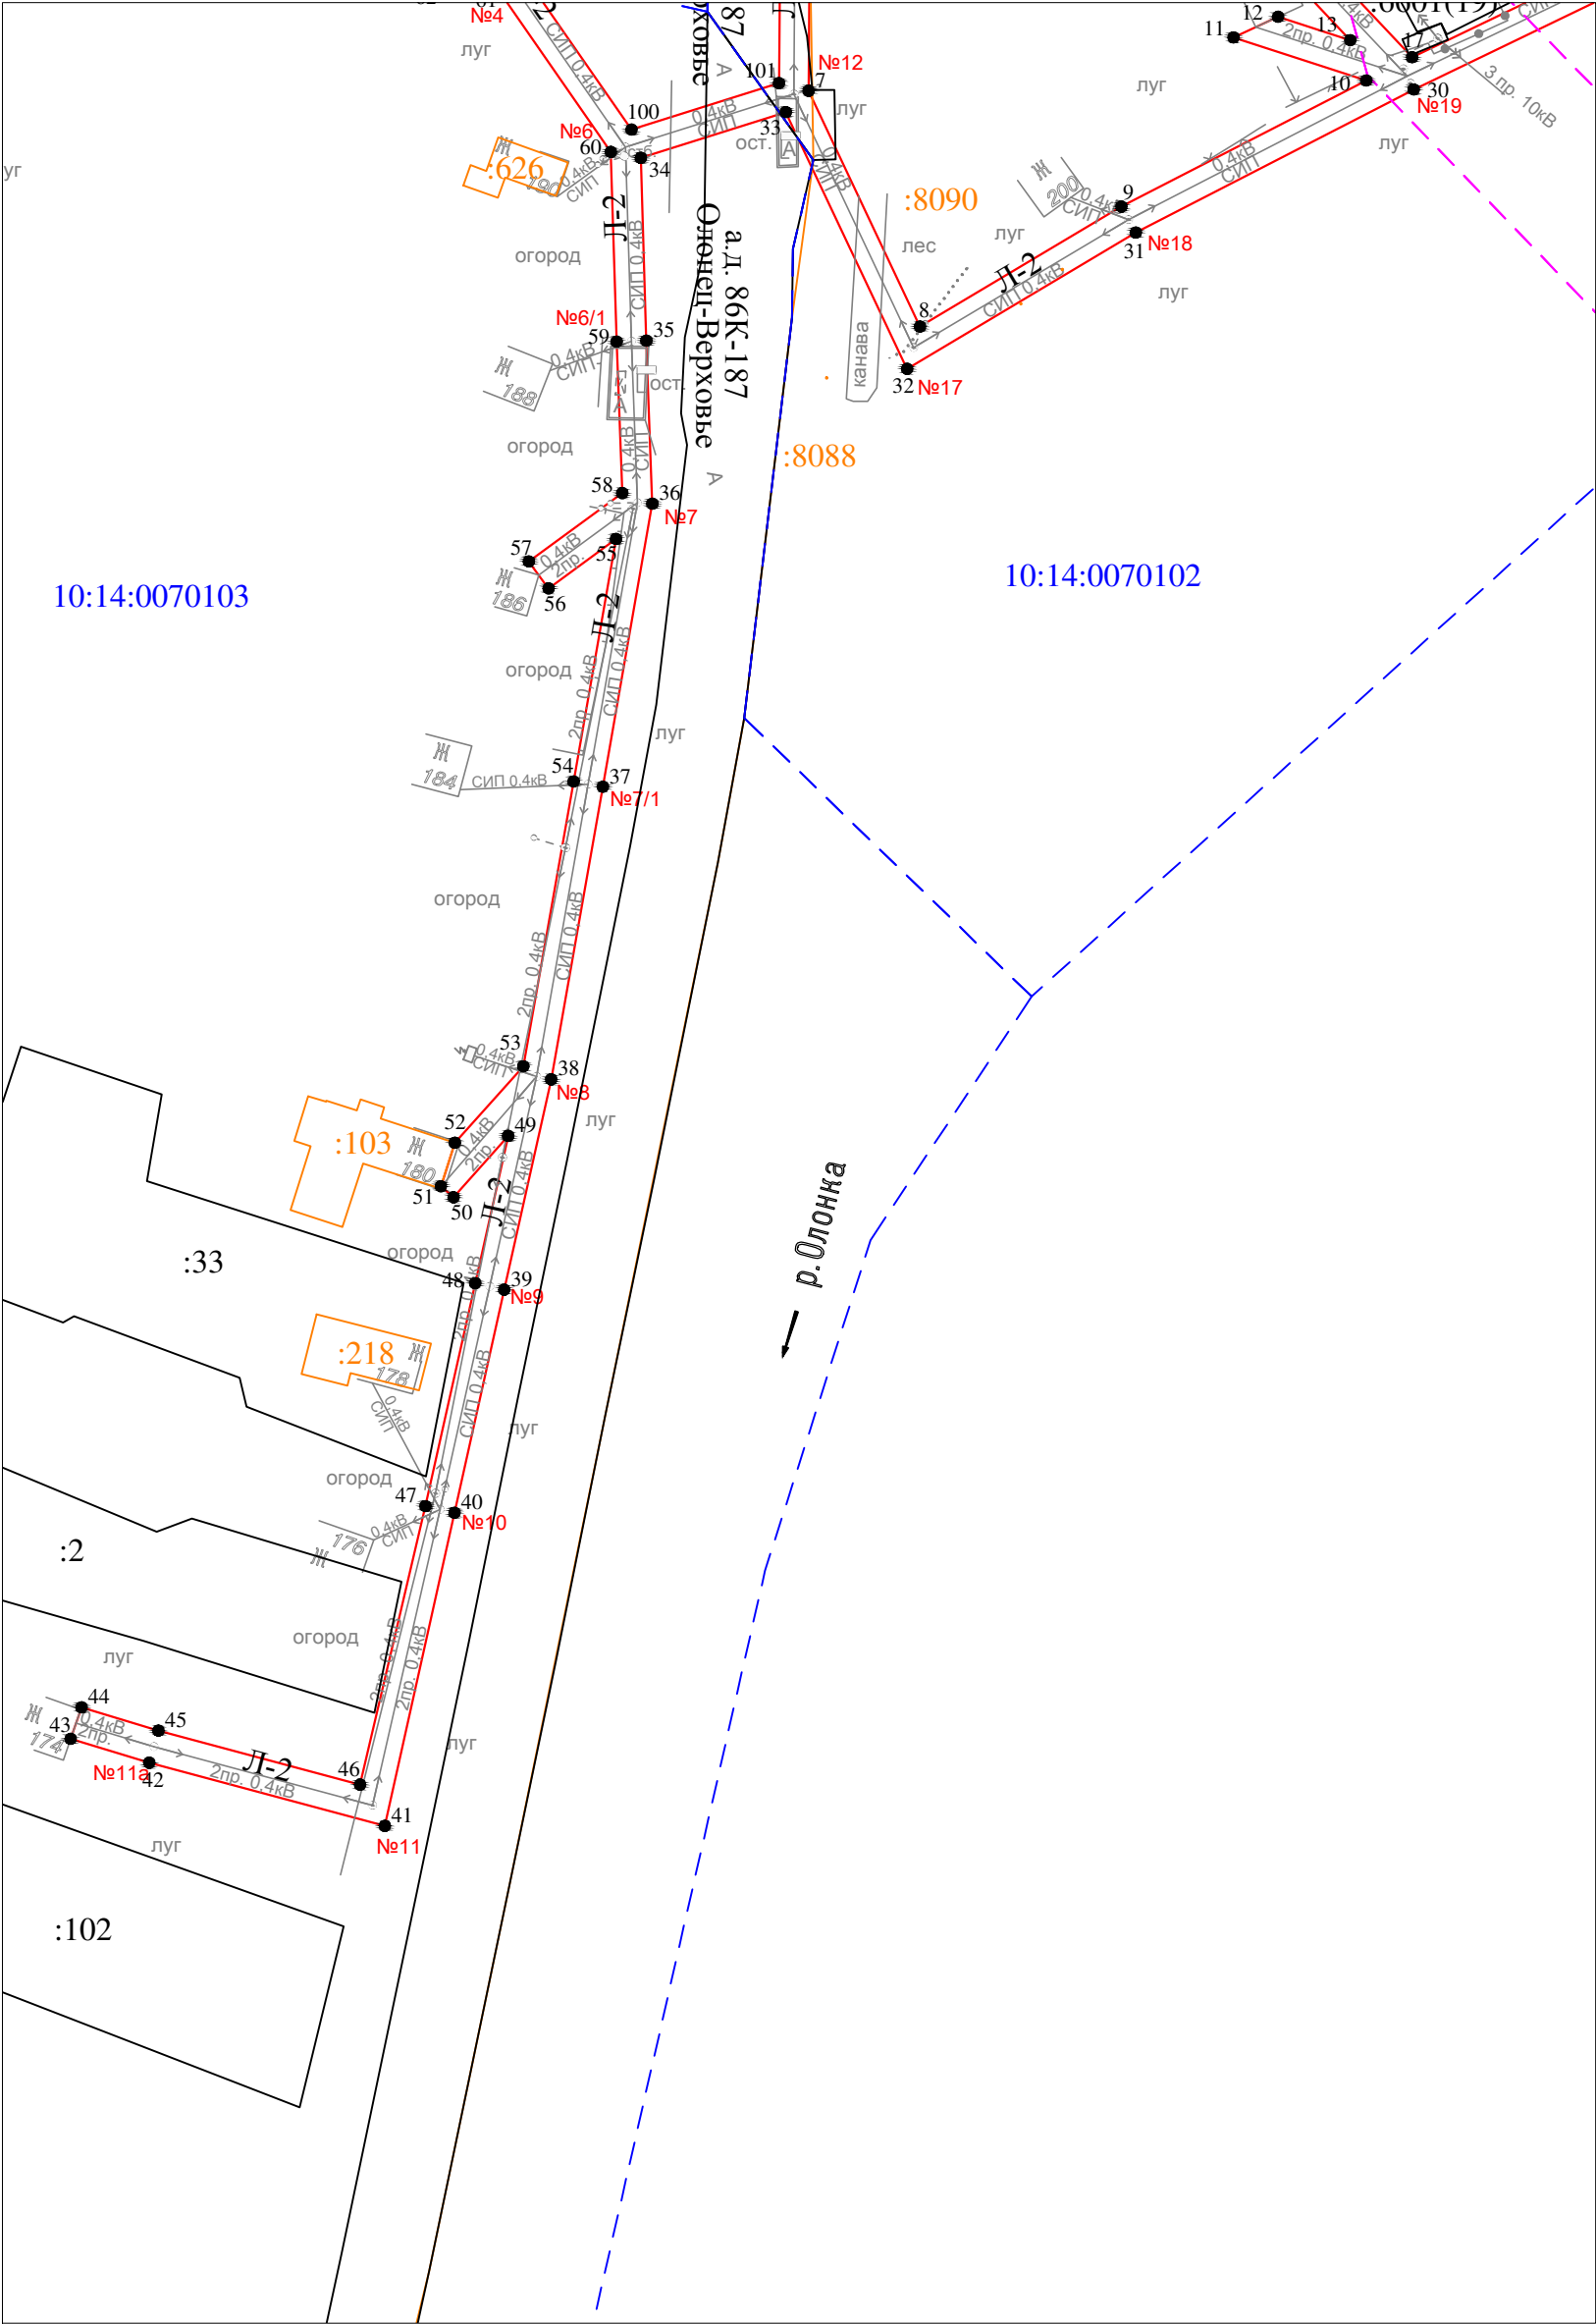

Масштаб 1 : 1000

- Условные обозначения:
- проектные границы публичного сервитута
 - — обозначение характерной точки границы
 - №5 — номер опоры
 - - - граница кадастрового квартала
 - границы земельного участка, данные ЕГРН
 - ОКС, данные ЕГРН
 - - - граница зоны с особыми условиями использования территории, данные ЕГРН
 - 10:14:0020116 — номер кадастрового квартала
 - :26 — обозначение земельного участка

Раздел 2

Сведения о местоположении границ объекта

1. Система координат: МСК-10 зона 1

2. Сведения о характерных точках границ объекта

Обозначение характерных точек границ	Координаты, м		Метод определения координат характерной точки	Средняя квадратическая погрешность положения характерной точки (M _t), м	Описание обозначени я точки на местности (при наличии)
	X	Y			
1	2	3	4	5	6
1	254887.58	1453664.13	геодезический метод	0.2	-
2	254887.59	1453668.80	геодезический метод	0.2	-
3	254874.02	1453665.06	геодезический метод	0.2	-
4	254838.42	1453655.78	геодезический метод	0.2	-
5	254799.58	1453655.22	геодезический метод	0.2	-
6	254757.61	1453654.02	геодезический метод	0.2	-
7	254720.32	1453653.68	геодезический метод	0.2	-
8	254688.56	1453668.69	геодезический метод	0.2	-
9	254704.72	1453695.82	геодезический метод	0.2	-
10	254721.71	1453728.81	геодезический метод	0.2	-
11	254727.51	1453710.93	геодезический метод	0.2	-
12	254730.29	1453716.93	геодезический метод	0.2	-
13	254727.14	1453726.66	геодезический метод	0.2	-
14	254735.94	1453718.38	геодезический метод	0.2	-
15	254742.41	1453715.38	геодезический метод	0.2	-
16	254743.95	1453717.02	геодезический метод	0.2	-
17	254724.84	1453734.99	геодезический метод	0.2	-
18	254743.49	1453773.68	геодезический метод	0.2	-
19	254765.41	1453807.73	геодезический метод	0.2	-
20	254765.80	1453803.46	геодезический метод	0.2	-
21	254768.04	1453803.67	геодезический метод	0.2	-
22	254769.97	1453807.28	геодезический метод	0.2	-
23	254769.37	1453813.91	геодезический метод	0.2	-
24	254781.84	1453834.11	геодезический метод	0.2	-
25	254782.39	1453831.75	геодезический метод	0.2	-
26	254785.47	1453838.40	геодезический метод	0.2	-
27	254783.76	1453845.79	геодезический метод	0.2	-
28	254765.15	1453815.64	геодезический метод	0.2	-
29	254739.89	1453775.42	геодезический метод	0.2	-
30	254720.50	1453735.20	геодезический метод	0.2	-
31	254701.22	1453697.76	геодезический метод	0.2	-
32	254682.86	1453666.95	геодезический метод	0.2	-
33	254717.45	1453650.62	геодезический метод	0.2	-
34	254711.29	1453631.07	геодезический метод	0.2	-
35	254686.66	1453631.82	геодезический метод	0.2	-
36	254664.69	1453632.63	геодезический метод	0.2	-
37	254626.55	1453625.96	геодезический метод	0.2	-
38	254587.13	1453619.00	геодезический метод	0.2	-
39	254558.79	1453612.67	геодезический метод	0.2	-
40	254528.74	1453605.97	геодезический метод	0.2	-
41	254486.55	1453596.59	геодезический метод	0.2	-
42	254495.06	1453564.85	геодезический метод	0.2	-
43	254498.27	1453554.26	геодезический метод	0.2	-
44	254502.52	1453555.73	геодезический метод	0.2	-
45	254499.38	1453566.09	геодезический метод	0.2	-
46	254492.11	1453593.25	геодезический метод	0.2	-
47	254529.62	1453602.07	геодезический метод	0.2	-
48	254559.67	1453608.77	геодезический метод	0.2	-
49	254579.51	1453613.20	геодезический метод	0.2	-
50	254571.24	1453605.84	геодезический метод	0.2	-
51	254572.72	1453604.14	геодезический метод	0.2	-
52	254578.59	1453606.02	геодезический метод	0.2	-

Раздел 2

Сведения о местоположении границ объекта

1. Система координат: МСК-10 зона 1

2. Сведения о характерных точках границ объекта

53	254588.89	1453615.25	геодезический метод	0.2	-
54	254627.25	1453622.02	геодезический метод	0.2	-
55	254659.93	1453627.73	геодезический метод	0.2	-
56	254653.27	1453618.65	геодезический метод	0.2	-
57	254656.91	1453615.99	геодезический метод	0.2	-
58	254666.12	1453628.57	геодезический метод	0.2	-
59	254686.52	1453627.82	геодезический метод	0.2	-
60	254712.09	1453627.04	геодезический метод	0.2	-
61	254734.40	1453611.56	геодезический метод	0.2	-
62	254735.30	1453602.69	геодезический метод	0.2	-
63	254739.65	1453603.83	геодезический метод	0.2	-
64	254739.33	1453607.59	геодезический метод	0.2	-
65	254757.75	1453592.14	геодезический метод	0.2	-
66	254777.83	1453563.74	геодезический метод	0.2	-
67	254800.24	1453532.09	геодезический метод	0.2	-
68	254800.99	1453532.22	геодезический метод	0.2	-
69	254799.75	1453529.70	геодезический метод	0.2	-
70	254783.47	1453530.63	геодезический метод	0.2	-
71	254755.43	1453532.10	геодезический метод	0.2	-
72	254724.01	1453534.40	геодезический метод	0.2	-
73	254703.28	1453535.72	геодезический метод	0.2	-
74	254662.83	1453522.66	геодезический метод	0.2	-
75	254615.29	1453507.53	геодезический метод	0.2	-
76	254603.07	1453514.18	геодезический метод	0.2	-
77	254604.87	1453508.08	геодезический метод	0.2	-
78	254609.42	1453505.60	геодезический метод	0.2	-
79	254562.55	1453490.16	геодезический метод	0.2	-
80	254523.06	1453484.66	геодезический метод	0.2	-
81	254523.68	1453480.20	геодезический метод	0.2	-
82	254563.57	1453485.76	геодезический метод	0.2	-
83	254615.75	1453502.95	геодезический метод	0.2	-
84	254664.21	1453518.38	геодезический метод	0.2	-
85	254703.84	1453531.18	геодезический метод	0.2	-
86	254723.71	1453529.92	геодезический метод	0.2	-
87	254755.15	1453527.60	геодезический метод	0.2	-
88	254783.23	1453526.13	геодезический метод	0.2	-
89	254801.93	1453525.06	геодезический метод	0.2	-
90	254805.60	1453532.51	геодезический метод	0.2	-
91	254808.54	1453534.27	геодезический метод	0.2	-
92	254806.36	1453538.61	геодезический метод	0.2	-
93	254802.05	1453536.46	геодезический метод	0.2	-
94	254781.09	1453566.06	геодезический метод	0.2	-
95	254760.71	1453594.88	геодезический метод	0.2	-
96	254741.31	1453611.15	геодезический метод	0.2	-
97	254764.52	1453614.47	геодезический метод	0.2	-
98	254763.96	1453618.43	геодезический метод	0.2	-
99	254737.06	1453614.58	геодезический метод	0.2	-
100	254715.09	1453629.82	геодезический метод	0.2	-
101	254721.35	1453649.69	геодезический метод	0.2	-
102	254757.69	1453650.02	геодезический метод	0.2	-
103	254799.66	1453651.22	геодезический метод	0.2	-
104	254841.06	1453651.82	геодезический метод	0.2	-
105	254875.18	1453660.72	геодезический метод	0.2	-
1	254887.58	1453664.13	геодезический метод	0.2	-

3. Сведения о характерных точках части (частей) границы объекта

Обозначение характерных точек	Координаты, м	Метод определения	Средняя	Описание
----------------------------------	---------------	-------------------	---------	----------