



Схема расположения публичного сервитута для размещения (эксплуатации) объекта электросетевого хозяйства ВЛ -0,4 кВ от КТП № 4.

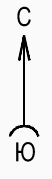

Условные обозначения:

— - проектные границы публичного сервитута

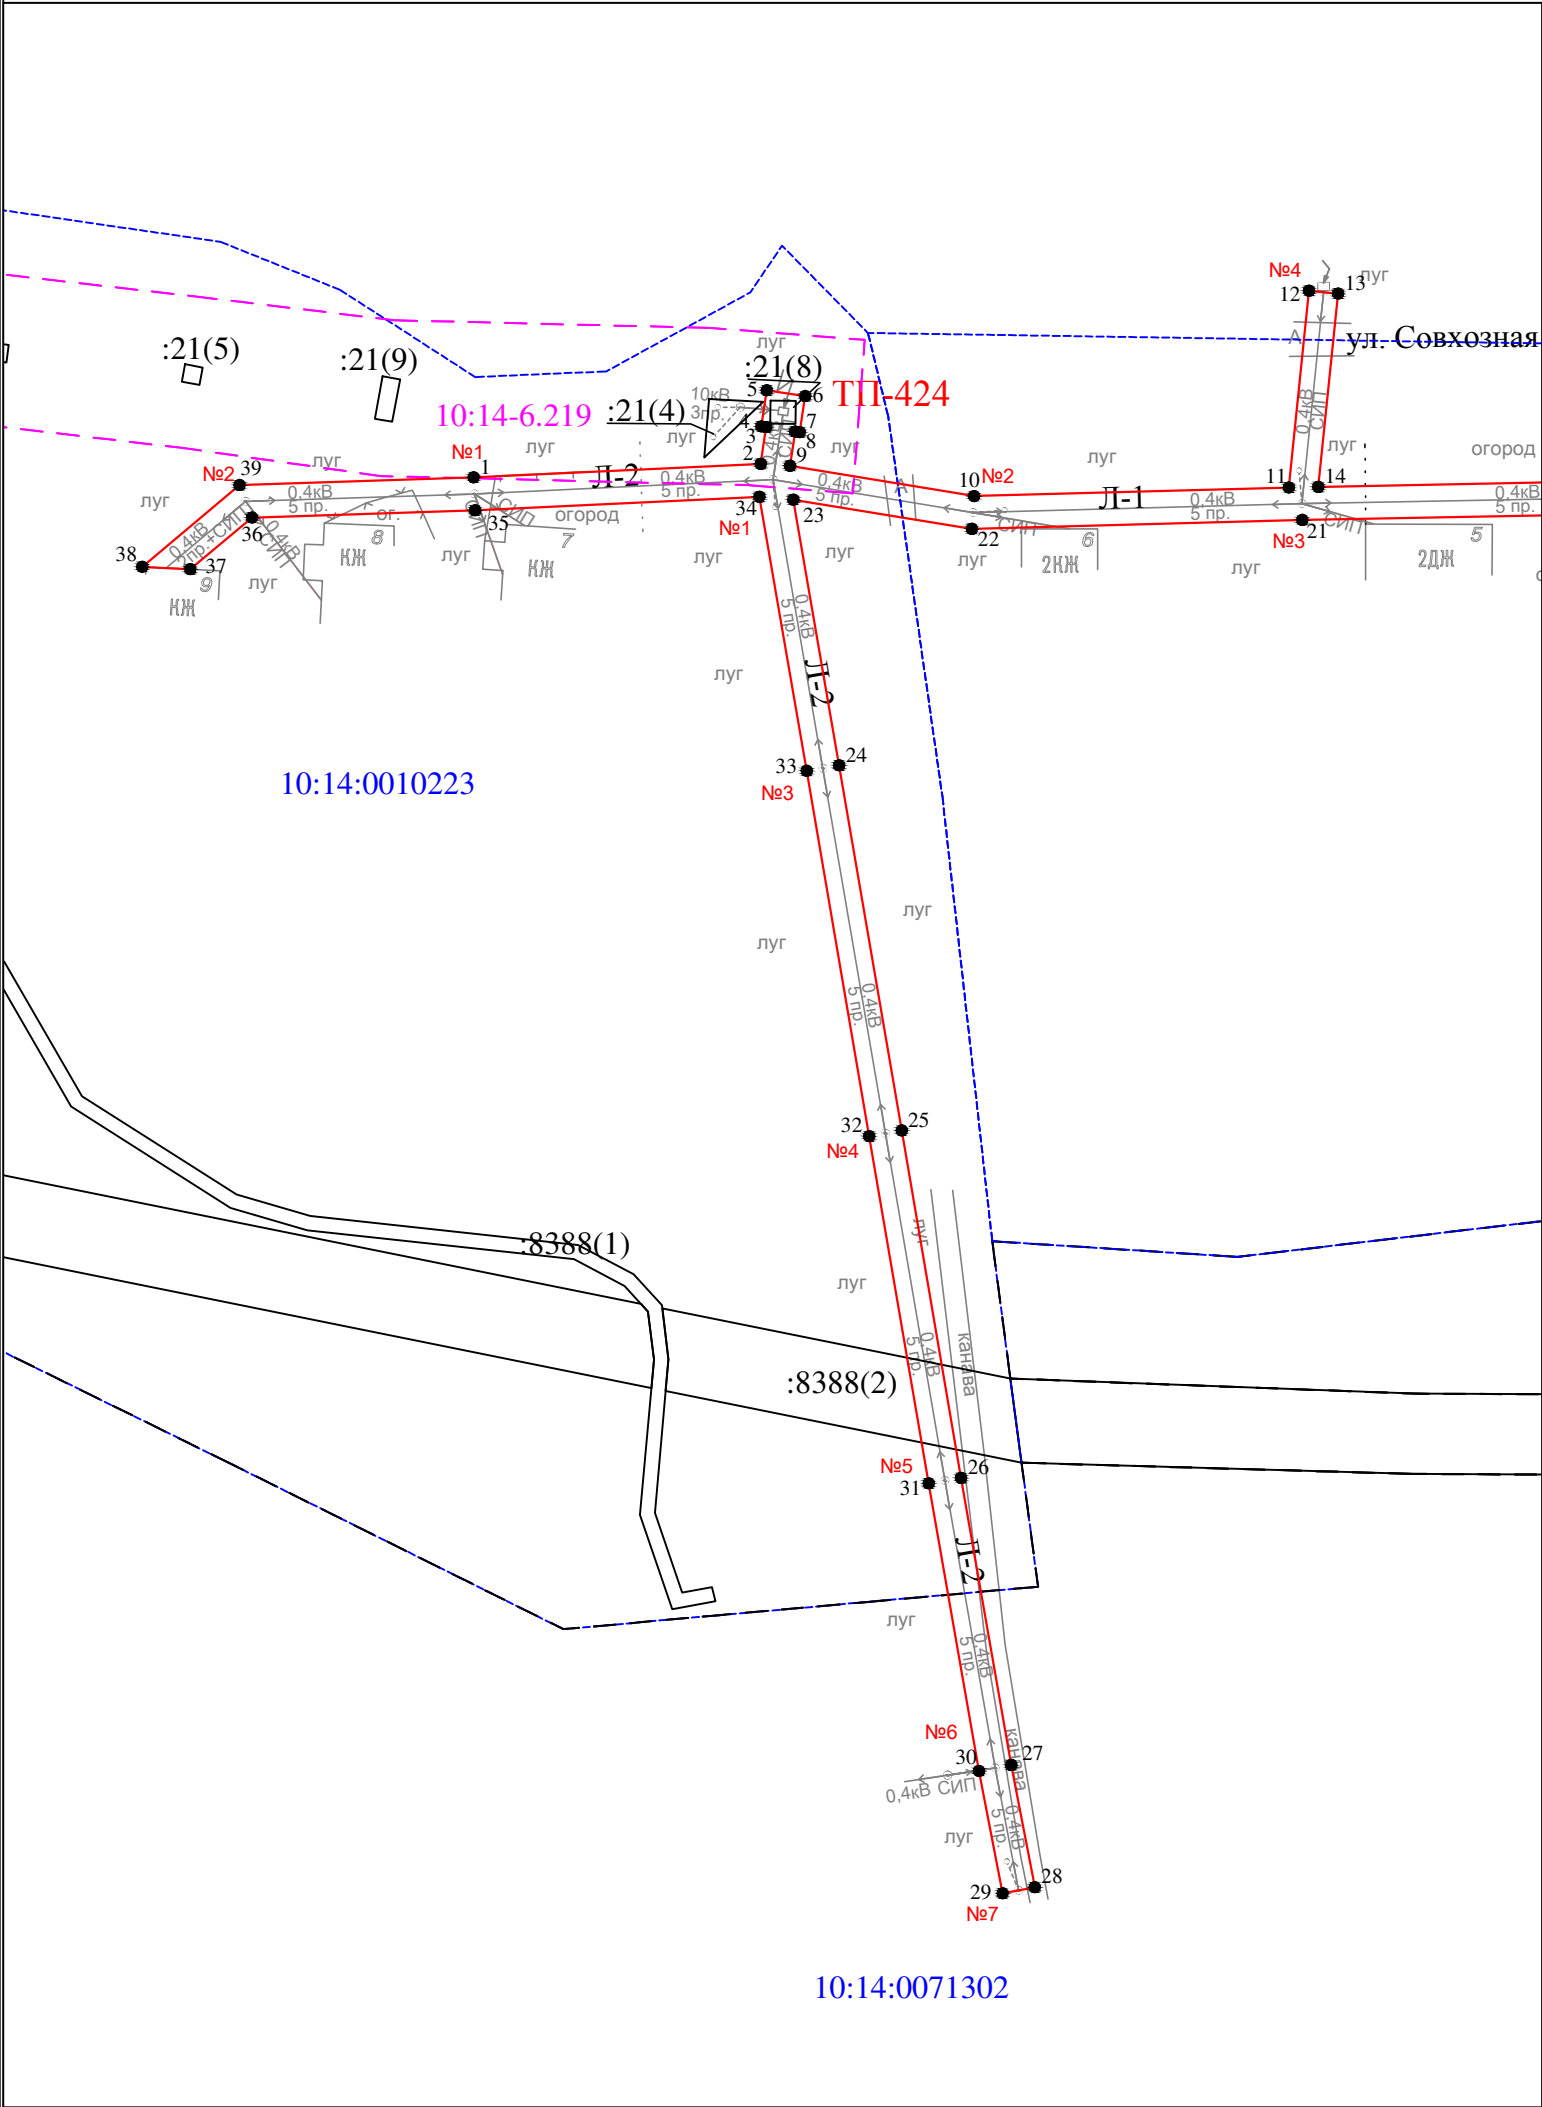


Условные обозначения:

- проектные границы публичного сервитута
- обозначение характерной точки границы
- №1 - номер опоры
- граница кадастрового квартала
- границы земельного участка, данные ЕГРН
- ОКС, данные ЕГРН
- граница зоны с особыми условиями использования территории, данные ЕГРН
- граница населенного пункта, данные ЕГРН, ГП
- 10:14:0050117 - номер кадастрового квартала
- :6 - обозначение земельного участка

Масштаб 1 : 1000



10:14:0010222

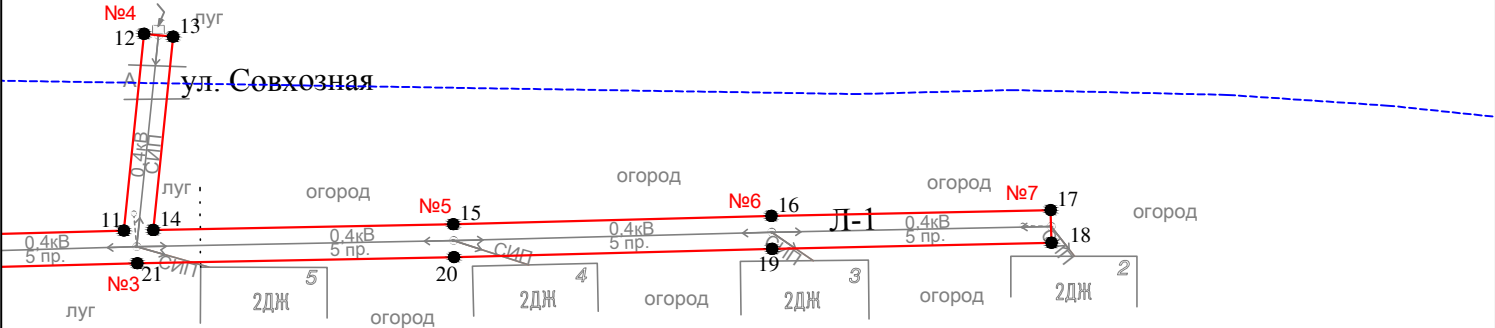

10:14:0010224

:8380(1)

Условные обозначения:

- проектные границы публичного сервитута
- обозначение характерной точки границы
- №1 - номер опоры
- граница кадастрового квартала
- границы земельного участка, данные ЕГРН
- ОКС, данные ЕГРН
- граница зоны с особыми условиями использования территории, данные ЕГРН
- граница населенного пункта, данные ЕГРН, ГП
- 10:14:0050117 - номер кадастрового квартала
- :6 - обозначение земельного участка

Масштаб 1 : 1000

Раздел 2					
Сведения о местоположении границ объекта					
1. Система координат: МСК-10 зона 1					
2. Сведения о характерных точках границ объекта					
Обозначение характерных точек границ	Координаты, м		Метод определения координат характерной точки	Средняя квадратическая погрешность положения характерной точки (M _t), м	Описание обозначени я точки на местности (при наличии)
	X	Y			
1	2	3	4	5	6
1	251380.19	1450548.67	геодезический метод	0.2	-
2	251382.05	1450588.00	геодезический метод	0.2	-
3	251387.08	1450588.74	геодезический метод	0.2	-
4	251387.18	1450588.08	геодезический метод	0.2	-
5	251392.13	1450588.83	геодезический метод	0.2	-
6	251391.33	1450594.10	геодезический метод	0.2	-
7	251386.38	1450593.35	геодезический метод	0.2	-
8	251386.48	1450592.70	геодезический метод	0.2	-
9	251381.78	1450592.00	геодезический метод	0.2	-
10	251377.64	1450617.21	геодезический метод	0.2	-
11	251378.81	1450660.35	геодезический метод	0.2	-
12	251405.78	1450663.11	геодезический метод	0.2	-
13	251405.38	1450667.09	геодезический метод	0.2	-
14	251378.90	1450664.38	геодезический метод	0.2	-
15	251379.70	1450705.48	геодезический метод	0.2	-
16	251380.83	1450749.04	геодезический метод	0.2	-
17	251381.64	1450787.30	геодезический метод	0.2	-
18	251377.14	1450787.40	геодезический метод	0.2	-
19	251376.33	1450749.14	геодезический метод	0.2	-
20	251375.20	1450705.58	геодезический метод	0.2	-
21	251374.36	1450662.18	геодезический метод	0.2	-
22	251373.14	1450616.91	геодезический метод	0.2	-
23	251377.15	1450592.45	геодезический метод	0.2	-
24	251340.74	1450598.73	геодезический метод	0.2	-
25	251290.69	1450607.30	геодезический метод	0.2	-
26	251243.10	1450615.44	геодезический метод	0.2	-
27	251203.76	1450622.32	геодезический метод	0.2	-
28	251187.00	1450625.54	геодезический метод	0.2	-
29	251186.16	1450621.12	геодезический метод	0.2	-
30	251202.94	1450617.90	геодезический метод	0.2	-
31	251242.34	1450611.00	геодезический метод	0.2	-
32	251289.93	1450602.86	геодезический метод	0.2	-
33	251339.98	1450594.29	геодезический метод	0.2	-
34	251377.54	1450587.82	геодезический метод	0.2	-
35	251375.69	1450548.85	геодезический метод	0.2	-
36	251374.70	1450518.29	геодезический метод	0.2	-
37	251367.61	1450509.85	геодезический метод	0.2	-
38	251367.95	1450503.26	геодезический метод	0.2	-
39	251379.14	1450516.59	геодезический метод	0.2	-
1	251380.19	1450548.67	геодезический метод	0.2	-
3. Сведения о характерных точках части (частей) границы объекта					
Обозначение характерных точек границ	Координаты, м		Метод определения координат характерной точки	Средняя квадратическая погрешность положения характерной точки (M _t), м	Описание обозначени я точки на местности (при наличии)
	X	Y			
1	2	3	4	5	6
Часть N 1					
-	-	-	-	-	-