


Схема расположения публичного сервитута для размещения (эксплуатации) объекта электросетевого хозяйства
ВЛ-0,4 кВ от ТП № 344



Условные обозначения:
— проектные границы публичного сервитута

Схема расположения публичного сервитута для размещения (эксплуатации) объекта электросетевого хозяйства
ВЛ-0,4 кВ от ТП № 344

Лист 1

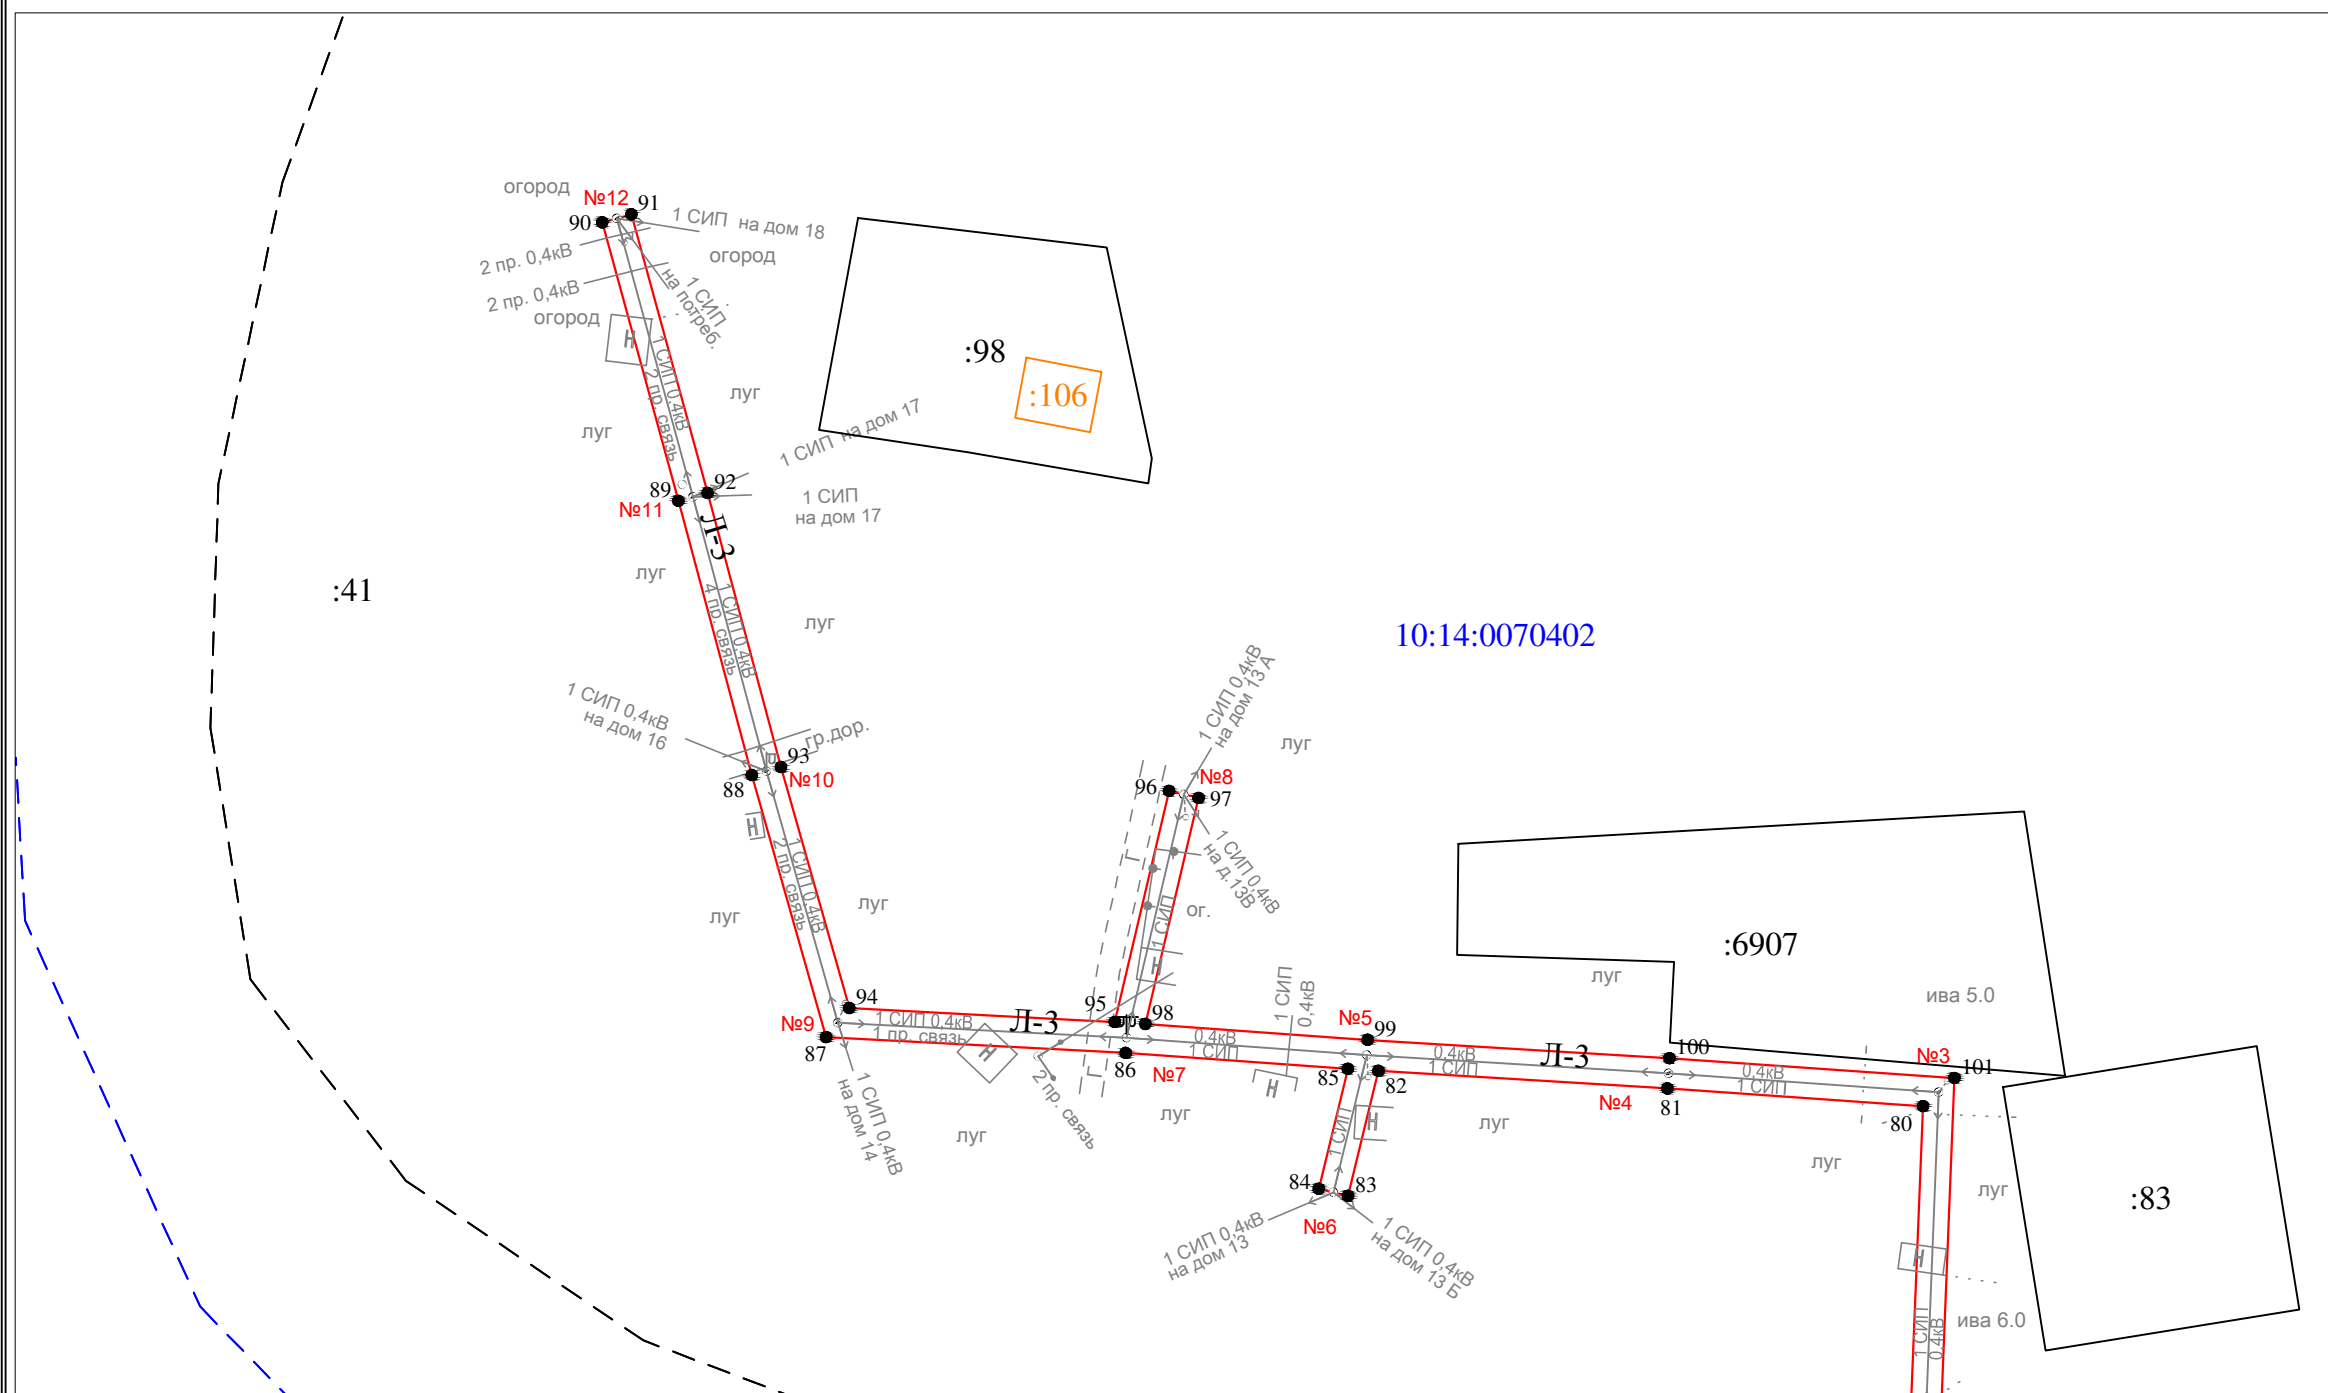


Масштаб 1 : 1000

- Условные обозначения:
- - проектные границы публичного сервитута
 - ¹ - обозначение характерной точки границы
 - №11 - номер опоры
 - - граница кадастрового квартала
 - - границы земельного участка, данные ЕГРН
 - - ОКС, данные ЕГРН
 - - граница зоны с особыми условиями использования территории, данные ЕГРН
 - - граница населенного пункта, данные ЕГРН, ГП
 - 10:15:0070103 - номер кадастрового квартала
 - :6 - обозначение земельного участка

Схема расположения публичного сервитута для размещения (эксплуатации) объекта электросетевого хозяйства
ВЛ-0,4 кВ от ТП № 344

Лист 2

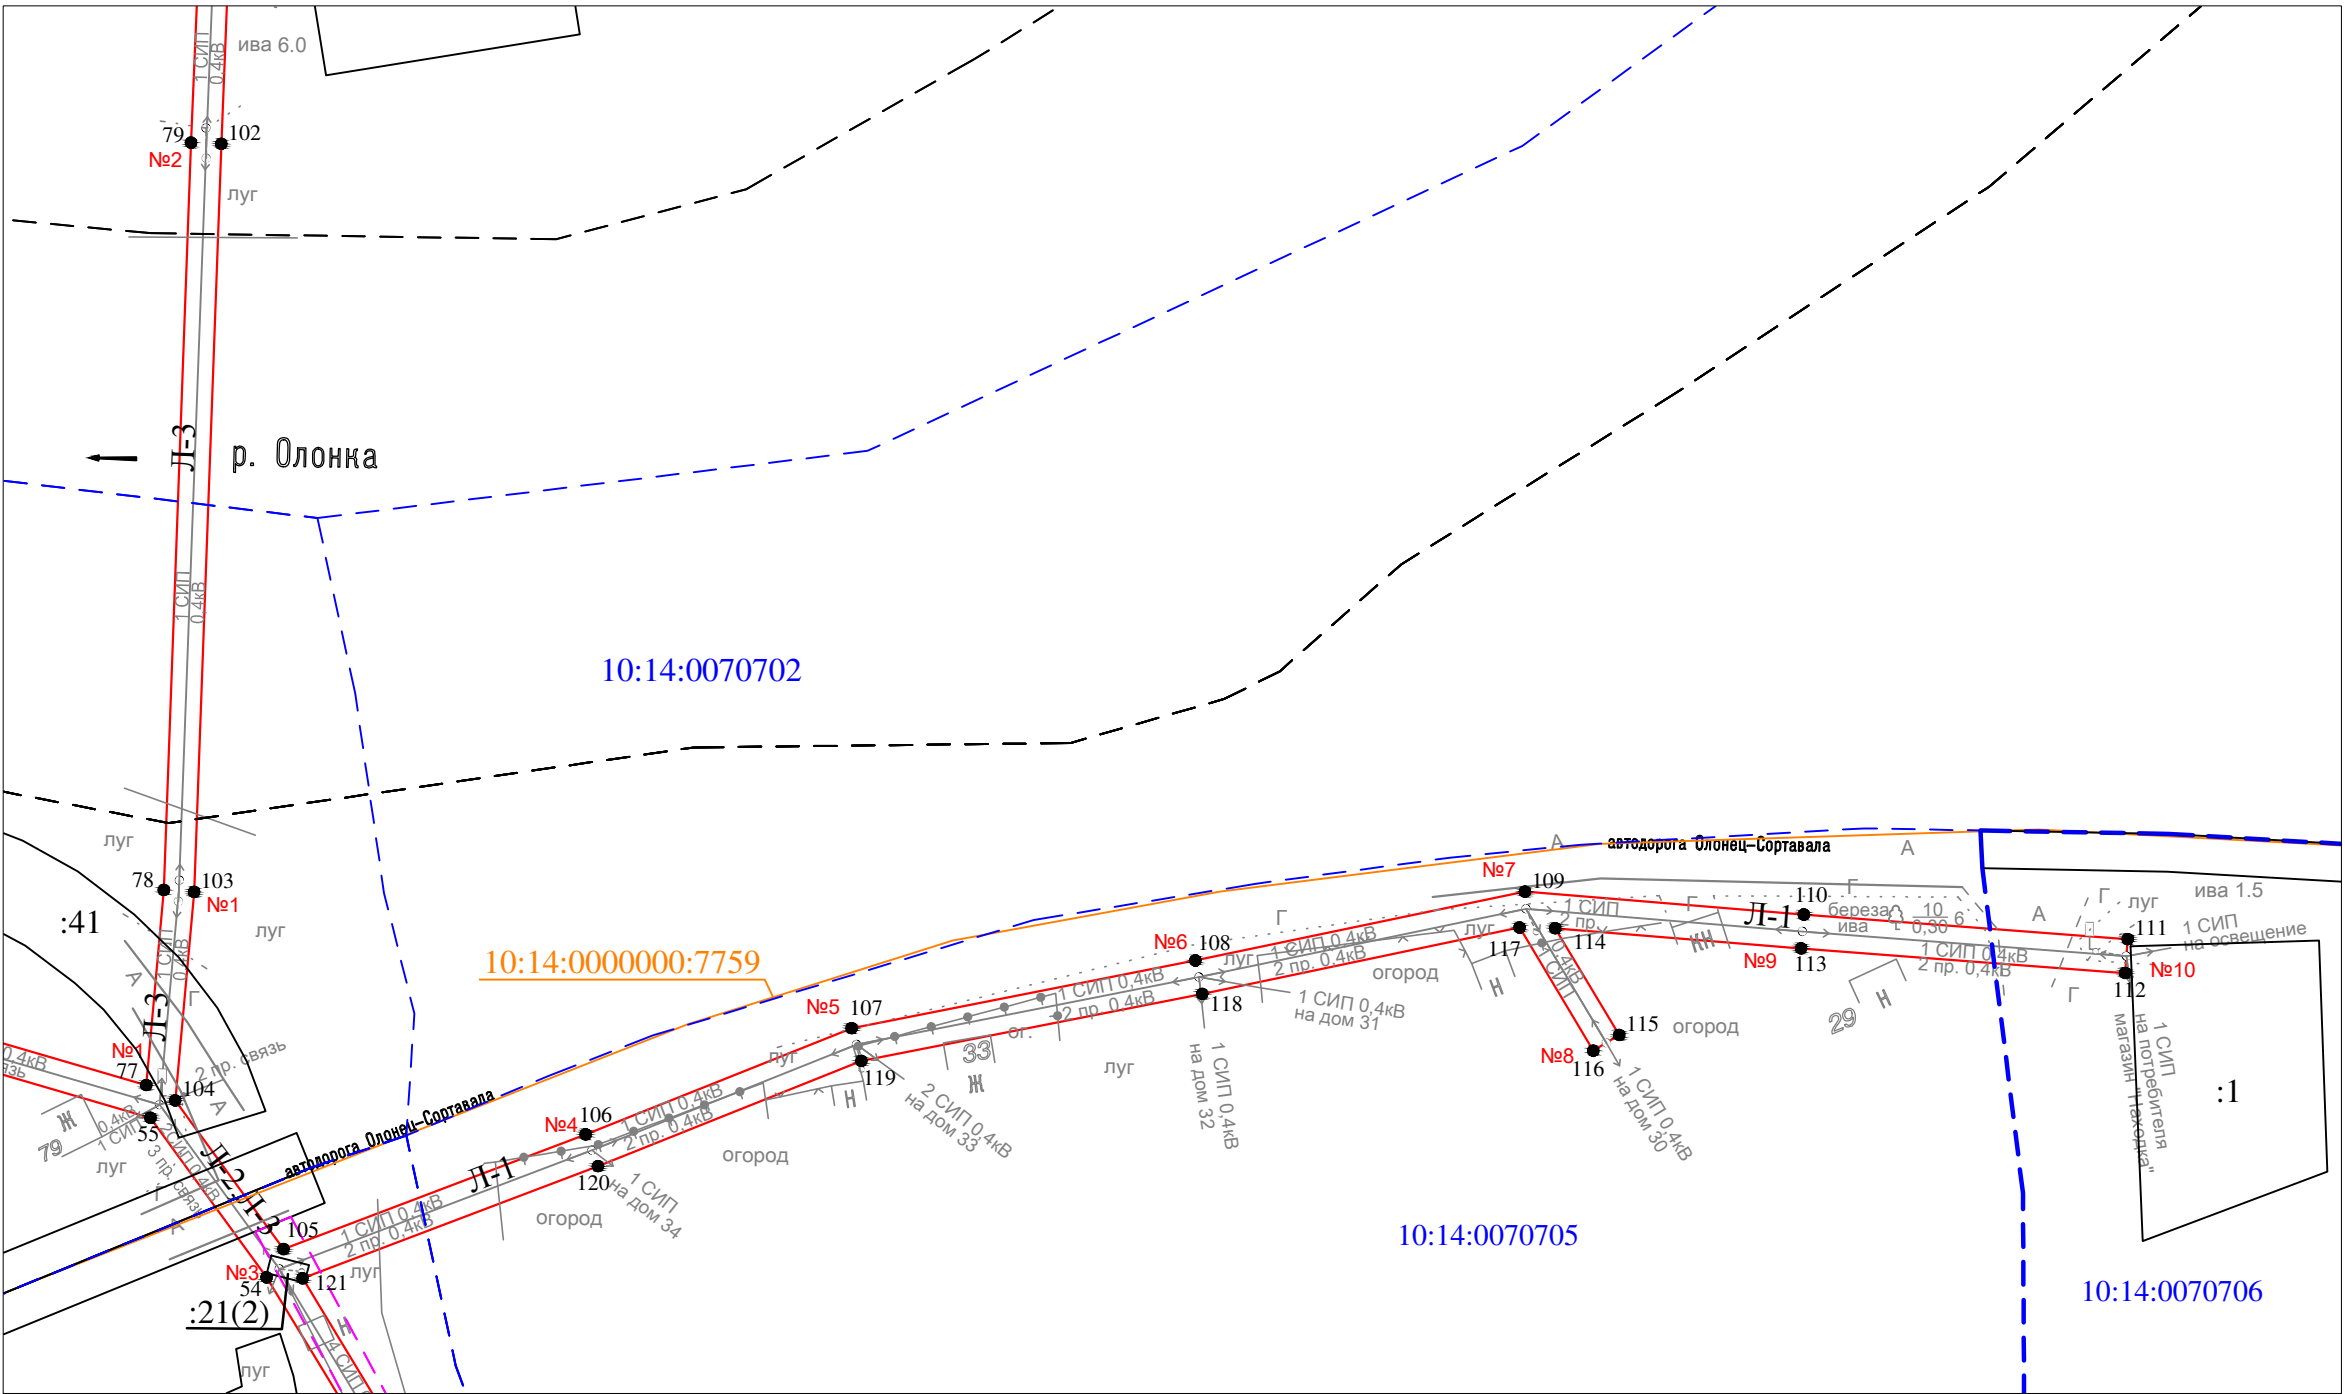


Условные обозначения:

- проектные границы публичного сервитута
- 1 - обозначение характерной точки границы
- №11 - номер опоры
- - - граница кадастрового квартала
- - - границы земельного участка, данные ЕГРН
- ОКС, данные ЕГРН
- - - граница зоны с особыми условиями использования территории, данные ЕГРН
- - - граница населенного пункта, данные ЕГРН, ГП
- 10:15:0070103 - номер кадастрового квартала
- :6 - обозначение земельного участка

Масштаб 1 : 1000

Схема расположения публичного сервитута для размещения (эксплуатации) объекта электросетевого хозяйства
ВЛ-0,4 кВ от ТП № 344

Лист 3

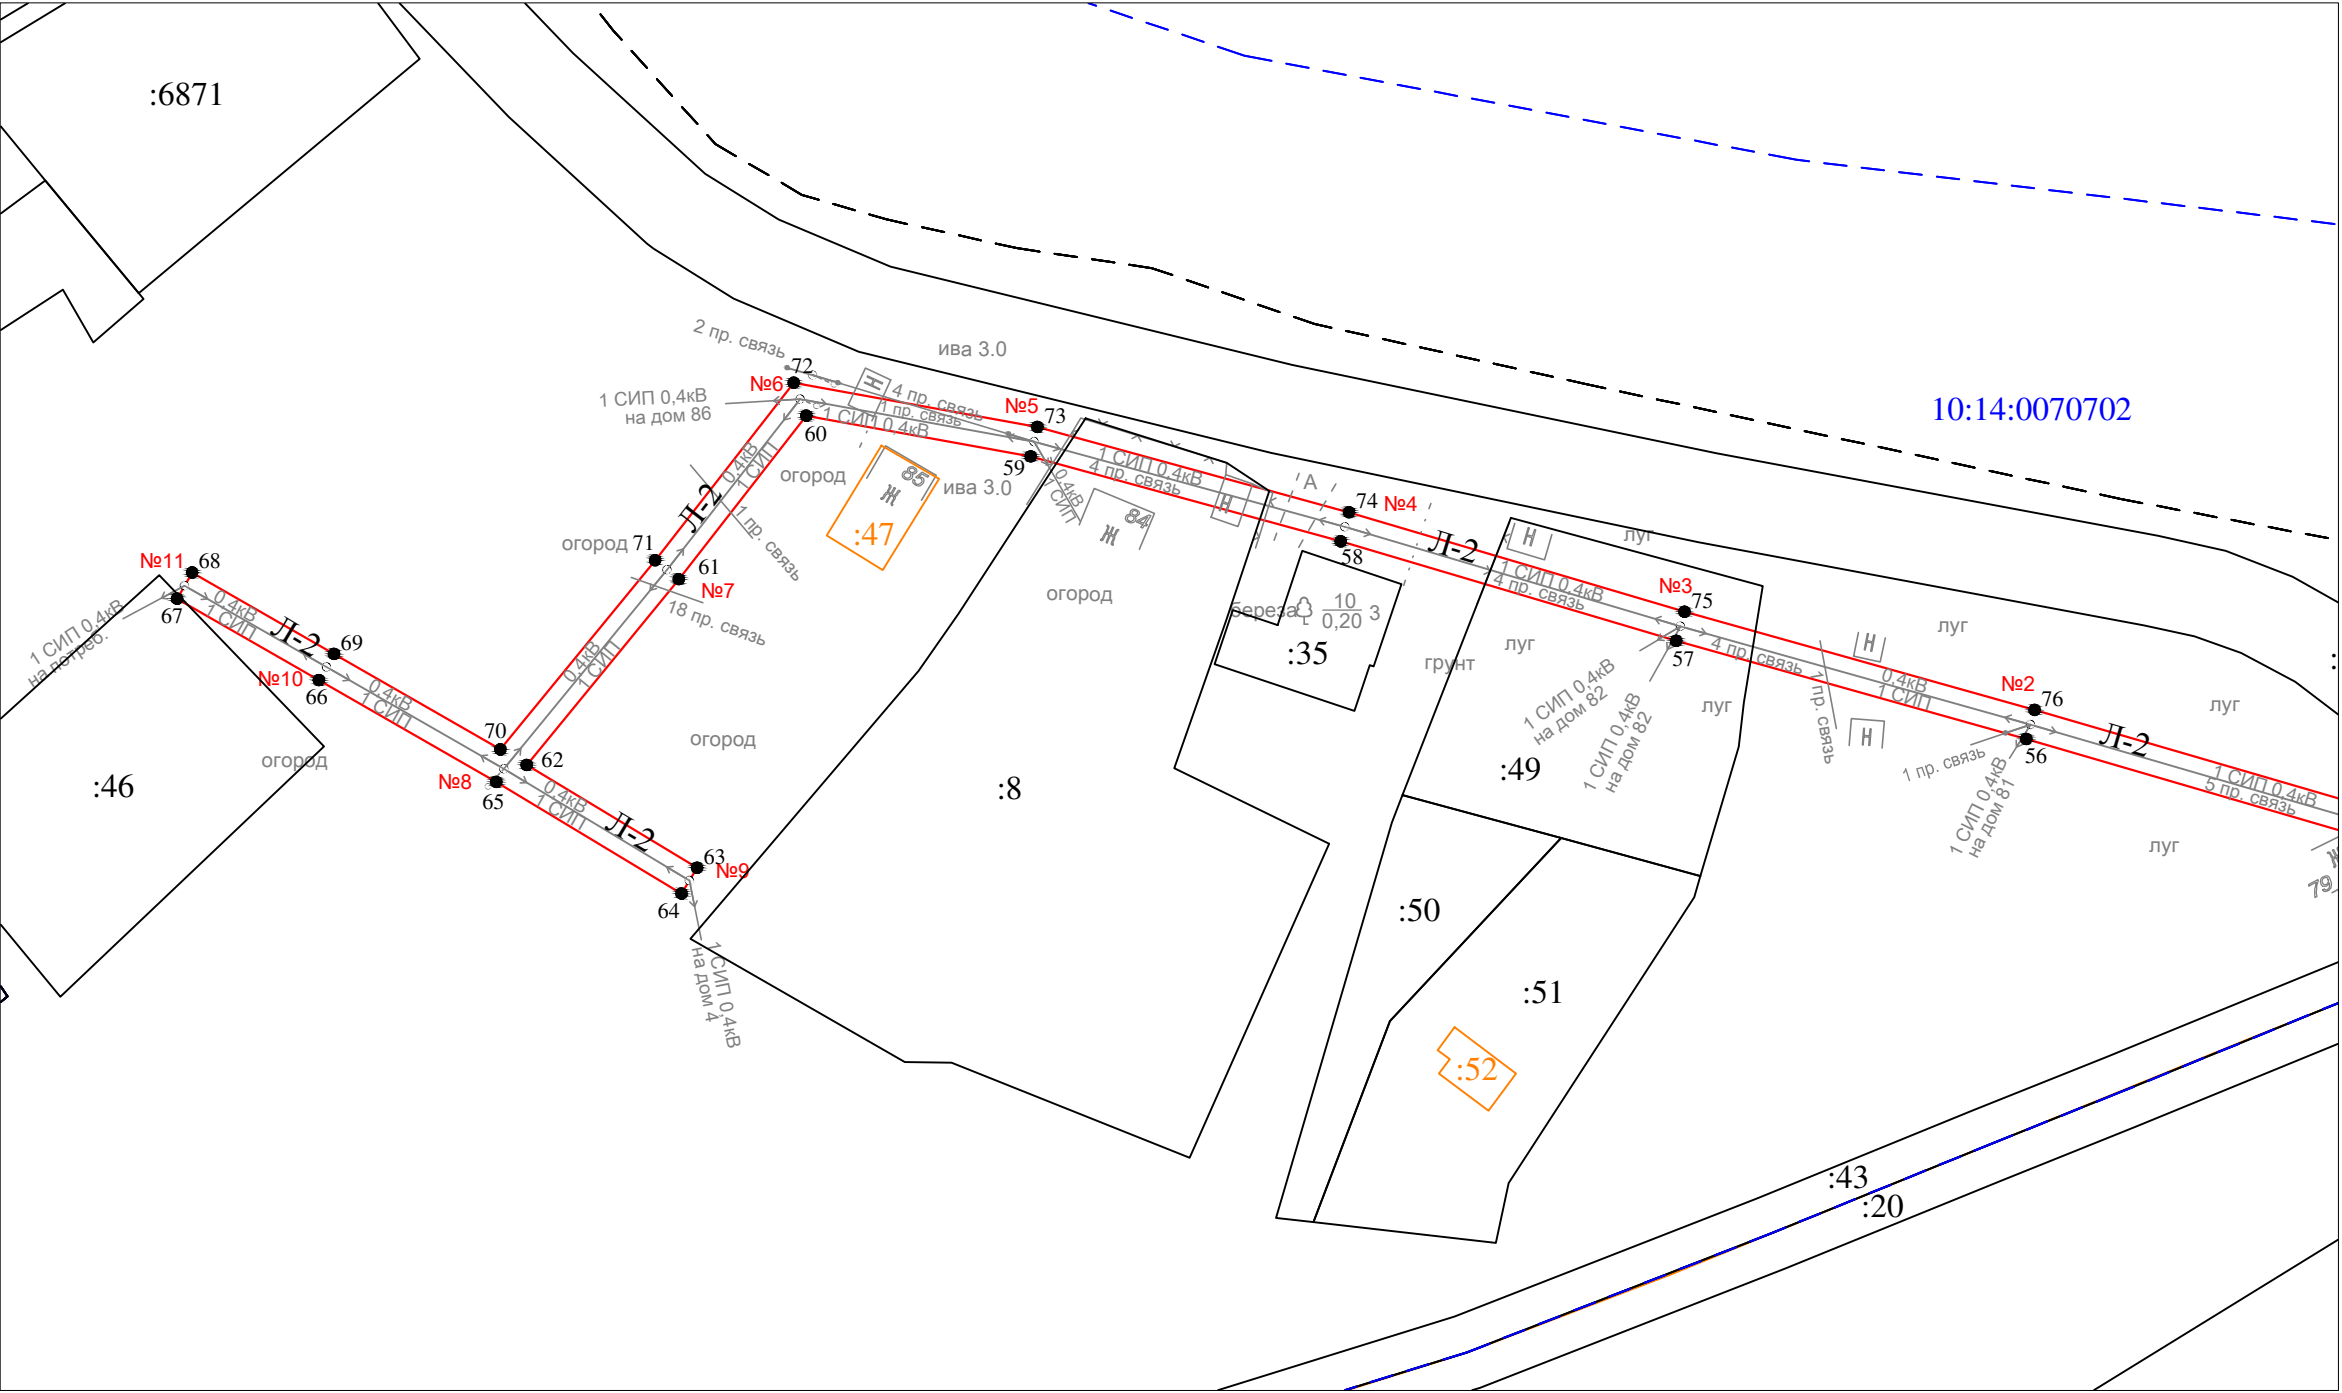


Масштаб 1 : 1000

- Условные обозначения:
- проектные границы публичного сервитута
 - 1 - обозначение характерной точки границы
 - №11 - номер опоры
 - - - граница кадастрового квартала
 - границы земельного участка, данные ЕГРН
 - ОКС, данные ЕГРН
 - - - граница зоны с особыми условиями использования территории, данные ЕГРН
 - - - граница населенного пункта, данные ЕГРН, ГП
 - 10:15:0070103 - номер кадастрового квартала
 - :6 - обозначение земельного участка


Схема расположения публичного сервитута для размещения (эксплуатации) объекта электросетевого хозяйства
ВЛ-0,4 кВ от ТП № 344

Лист 4

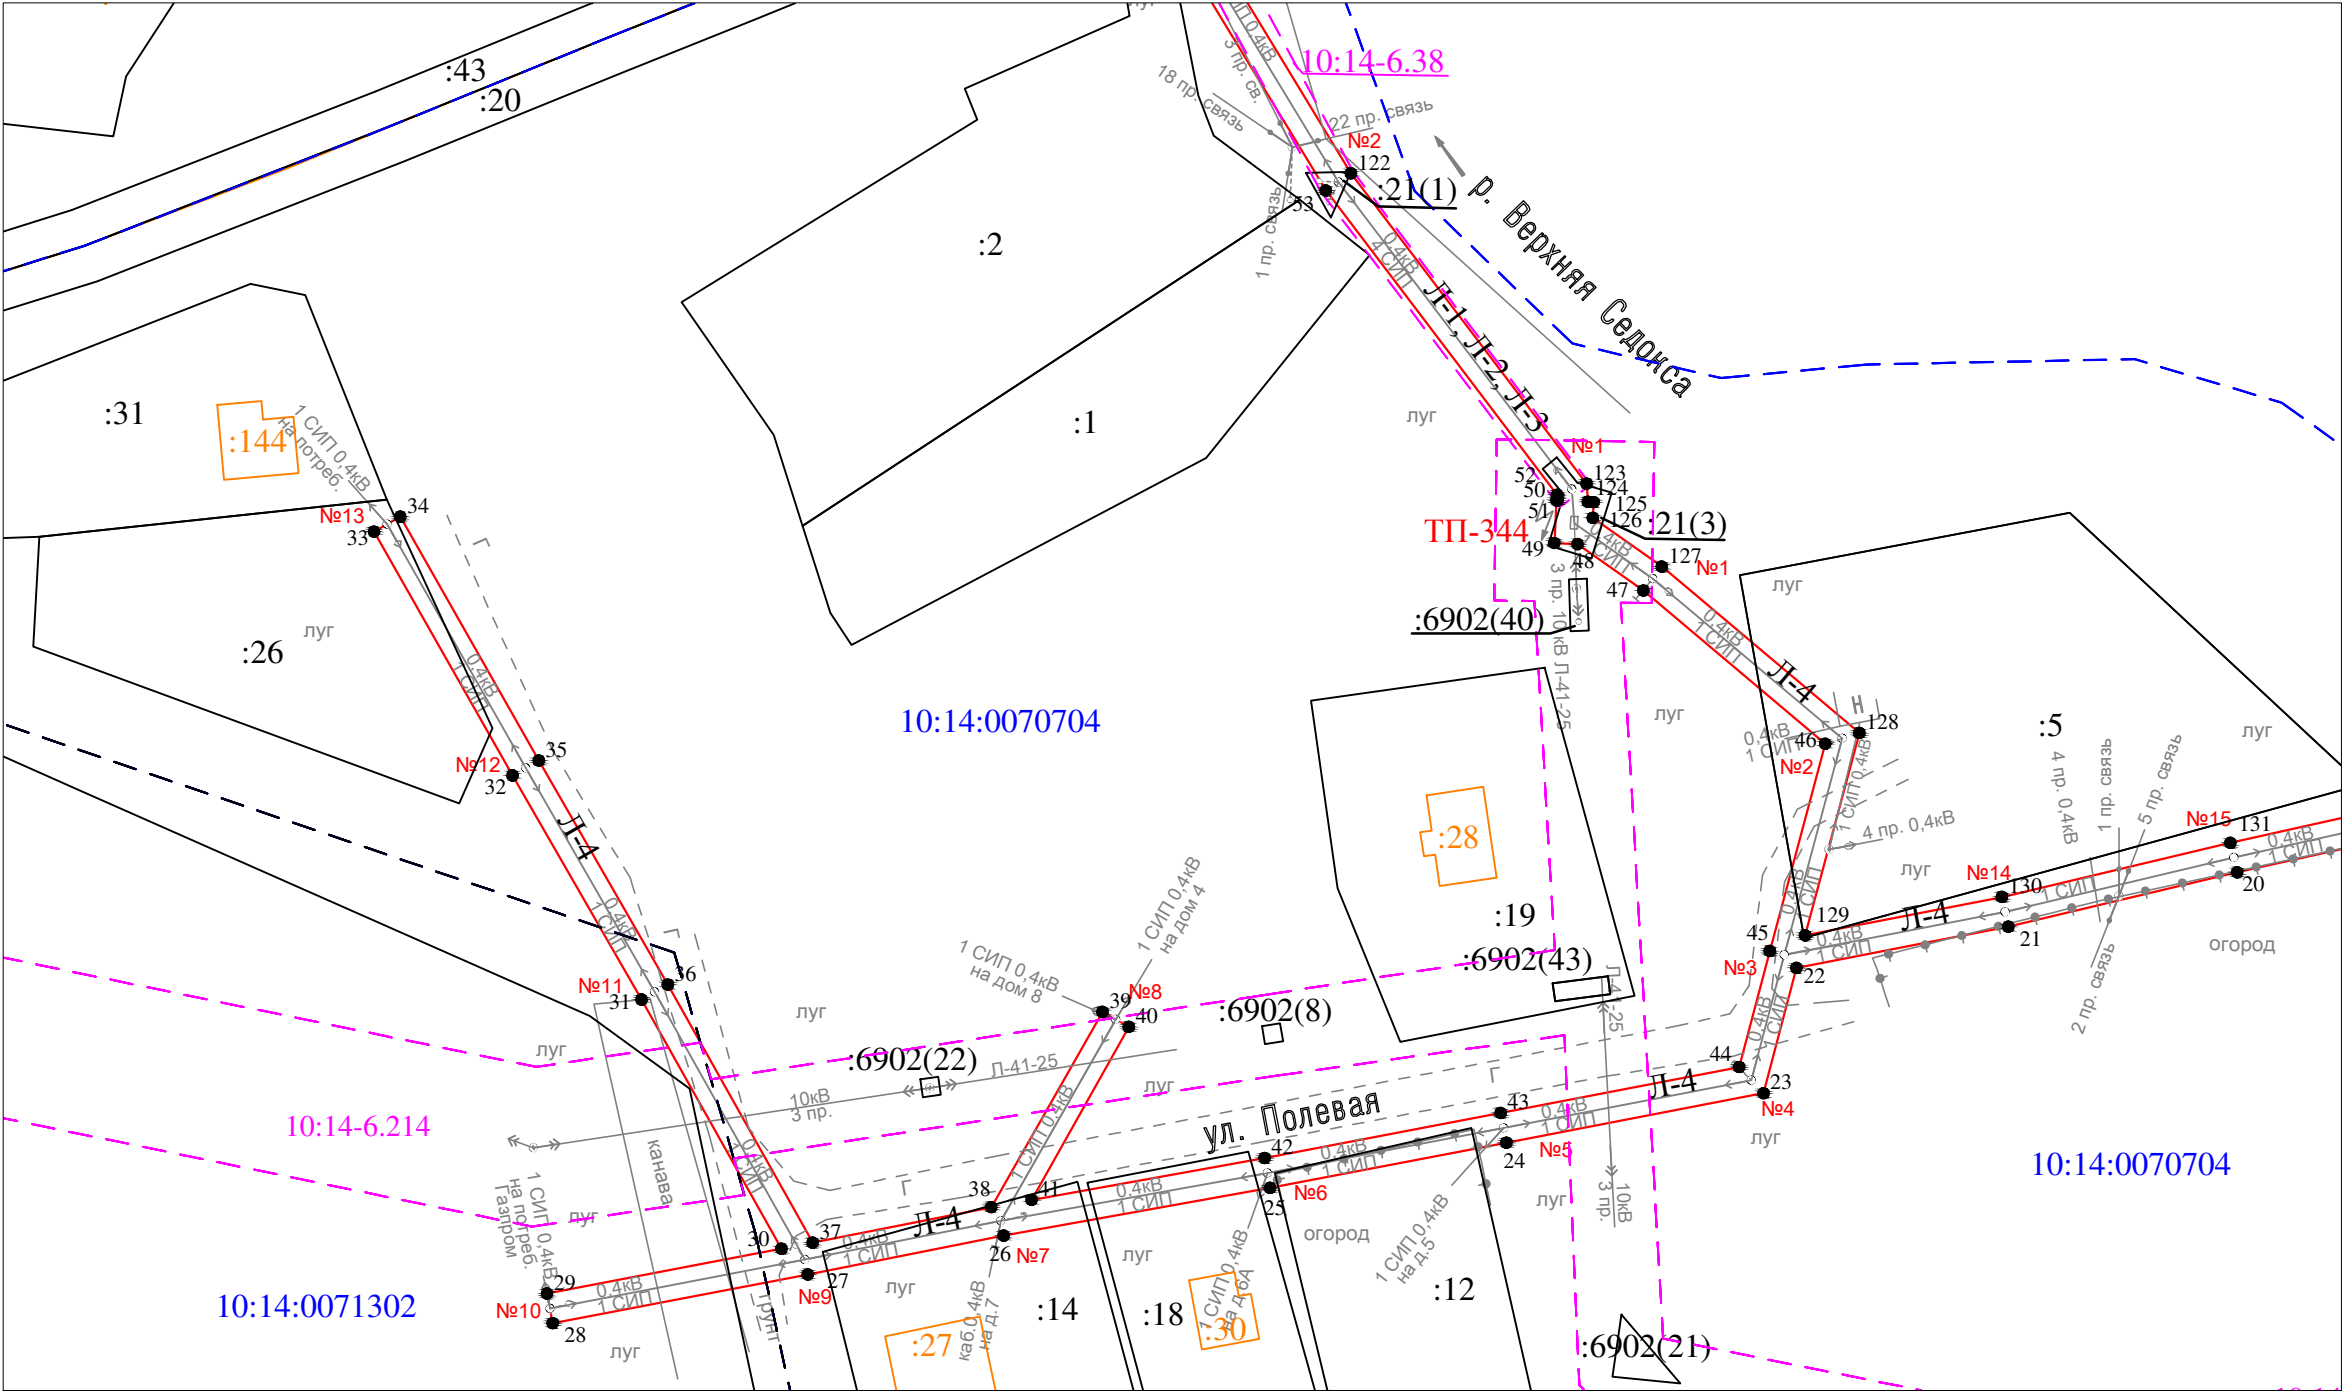

- Условные обозначения:
- проектные границы публичного сервитута
 - 1 - обозначение характерной точки границы
 - №11 - номер опоры
 - граница кадастрового квартала
 - границы земельного участка, данные ЕГРН
 - ОКС, данные ЕГРН
 - граница зоны с особыми условиями использования территории, данные ЕГРН
 - граница населенного пункта, данные ЕГРН, ГП
 - 10:15:0070103 - номер кадастрового квартала
 - :6 - обозначение земельного участка

Масштаб 1 : 1000

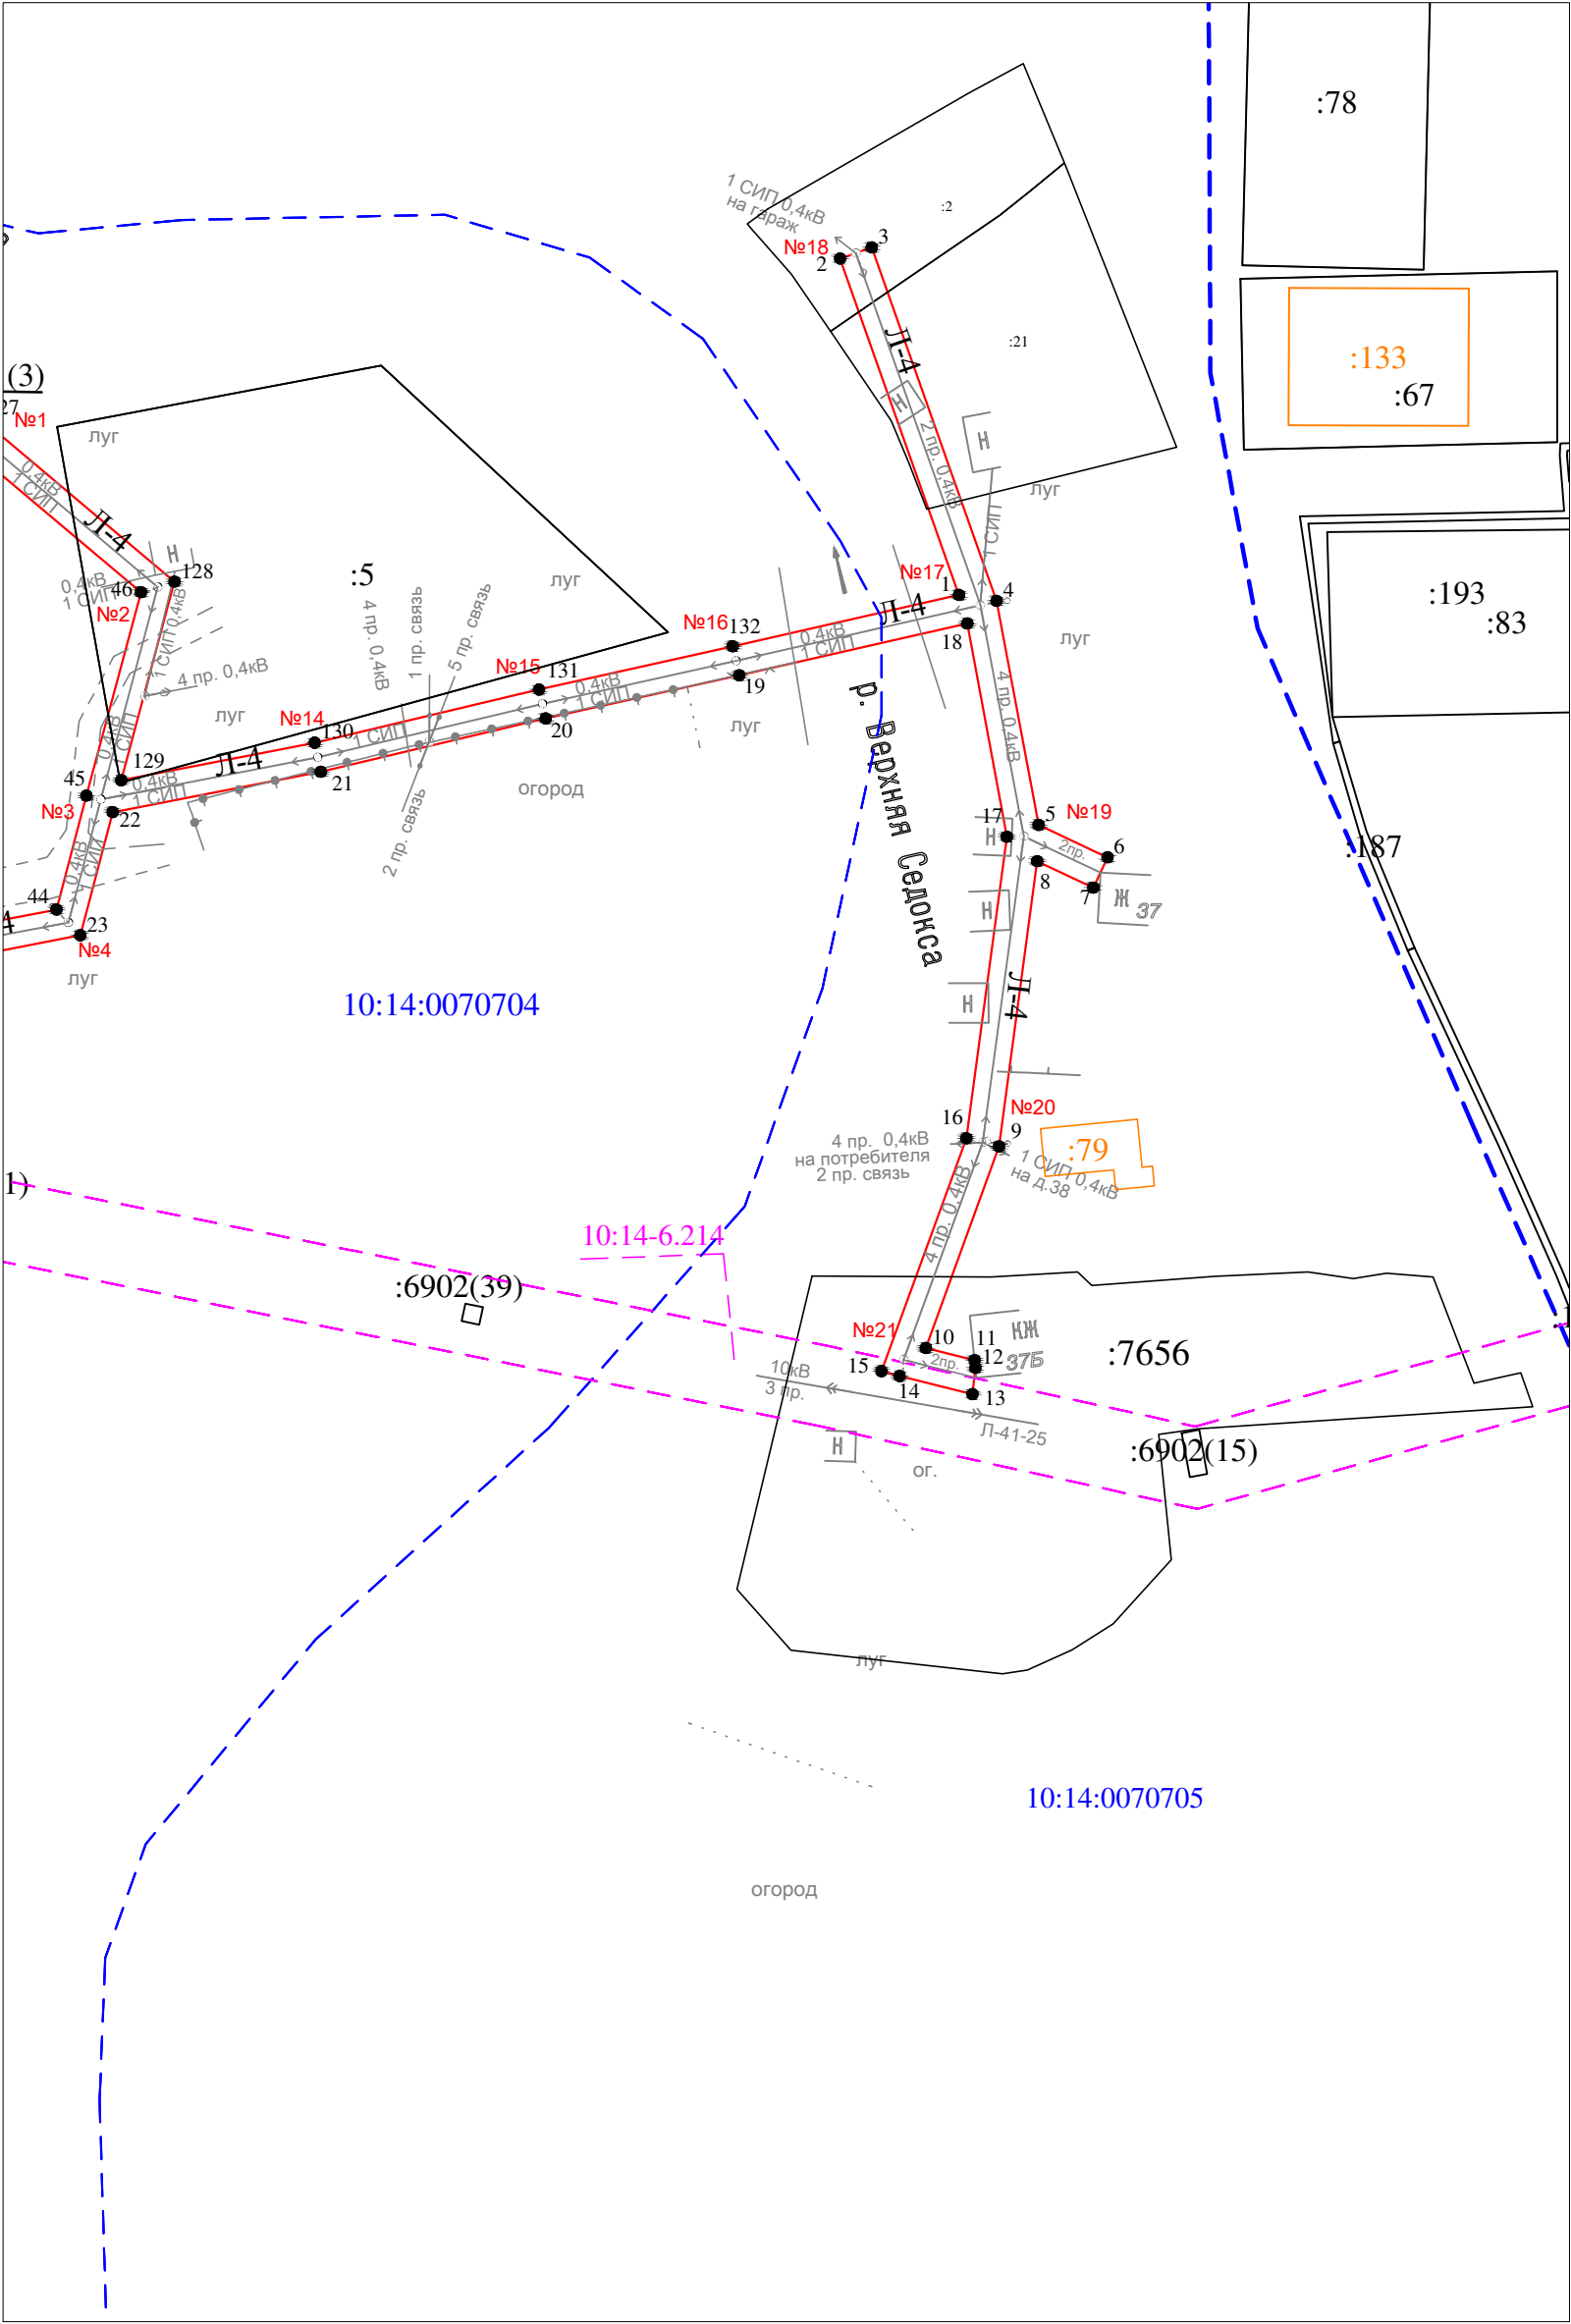

Условные обозначения:

- проектные границы публичного сервитута
- 1 - обозначение характерной точки границы
- №11 - номер опоры
- - - граница кадастрового квартала
- границы земельного участка, данные ЕГРН
- ОКС, данные ЕГРН
- - - граница зоны с особыми условиями использования территории, данные ЕГРН
- - - граница населенного пункта, данные ЕГРН, ГП
- 10:15:0070103 - номер кадастрового квартала
- :6 - обозначение земельного участка

Масштаб 1 : 1000

Раздел 2

Сведения о местоположении границ объекта

1. Система координат: МСК-10 зона 1

2. Сведения о характерных точках границ объекта

Обозначение характерных точек границ	Координаты, м		Метод определения координат характерной точки	Средняя квадратическая погрешность положения характерной точки (M_t), м	Описание обозначени я точки на местности (при наличии)
	X	Y			
1	2	3	4	5	6
1	251565.71	1447115.70	геодезический метод	0.2	-
2	251611.03	1447099.69	геодезический метод	0.2	-
3	251612.53	1447103.94	геодезический метод	0.2	-
4	251564.90	1447120.76	геодезический метод	0.2	-
5	251534.73	1447126.42	геодезический метод	0.2	-
6	251530.36	1447135.71	геодезический метод	0.2	-
7	251526.28	1447133.79	геодезический метод	0.2	-
8	251529.84	1447126.23	геодезический метод	0.2	-
9	251491.42	1447121.08	геодезический метод	0.2	-
10	251464.25	1447111.22	геодезический метод	0.2	-
11	251462.61	1447117.80	геодезический метод	0.2	-
12	251461.57	1447117.91	геодезический метод	0.2	-
13	251458.04	1447117.51	геодезический метод	0.2	-
14	251460.48	1447107.70	геодезический метод	0.2	-
15	251461.13	1447105.26	геодезический метод	0.2	-
16	251492.50	1447116.68	геодезический метод	0.2	-
17	251533.13	1447122.14	геодезический метод	0.2	-
18	251561.87	1447116.82	геодезический метод	0.2	-
19	251554.89	1447086.10	геодезический метод	0.2	-
20	251549.07	1447060.04	геодезический метод	0.2	-
21	251541.89	1447029.76	геодезический метод	0.2	-
22	251536.44	1447001.73	геодезический метод	0.2	-
23	251519.86	1446997.37	геодезический метод	0.2	-
24	251513.32	1446963.35	геодезический метод	0.2	-
25	251507.35	1446932.08	геодезический метод	0.2	-
26	251501.03	1446896.84	геодезический метод	0.2	-
27	251495.90	1446870.91	геодезический метод	0.2	-
28	251489.45	1446837.17	геодезический метод	0.2	-
29	251493.37	1446836.41	геодезический метод	0.2	-
30	251499.30	1446867.43	геодезический метод	0.2	-
31	251532.25	1446848.92	геодезический метод	0.2	-
32	251561.88	1446831.85	геодезический метод	0.2	-
33	251594.13	1446813.52	геодезический метод	0.2	-
34	251596.11	1446817.00	геодезический метод	0.2	-
35	251563.86	1446835.33	геодезический метод	0.2	-
36	251534.23	1446852.40	геодезический метод	0.2	-
37	251500.10	1446871.56	геодезический метод	0.2	-
38	251504.78	1446895.18	геодезический метод	0.2	-
39	251530.62	1446909.91	геодезический метод	0.2	-
40	251528.64	1446913.39	геодезический метод	0.2	-
41	251505.76	1446900.53	геодезический метод	0.2	-
42	251511.29	1446931.36	геодезический метод	0.2	-
43	251517.24	1446962.59	геодезический метод	0.2	-
44	251523.32	1446994.15	геодезический метод	0.2	-
45	251538.67	1446998.19	геодезический метод	0.2	-
46	251566.08	1447005.53	геодезический метод	0.2	-
47	251586.34	1446981.48	геодезический метод	0.2	-
48	251592.47	1446972.76	геодезический метод	0.2	-
49	251592.62	1446969.69	геодезический метод	0.2	-
50	251598.27	1446969.97	геодезический метод	0.2	-
51	251598.26	1446970.14	геодезический метод	0.2	-
52	251599.00	1446970.05	геодезический метод	0.2	-

Раздел 2

Сведения о местоположении границ объекта

1. Система координат: МСК-10 зона 1

2. Сведения о характерных точках границ объекта

53	251639.24	1446939.46	геодезический метод	0.2	-
54	251676.74	1446916.72	геодезический метод	0.2	-
55	251697.84	1446901.36	геодезический метод	0.2	-
56	251713.03	1446849.21	геодезический метод	0.2	-
57	251726.02	1446802.89	геодезический метод	0.2	-
58	251739.17	1446758.50	геодезический метод	0.2	-
59	251750.40	1446717.48	геодезический метод	0.2	-
60	251755.79	1446687.79	геодезический метод	0.2	-
61	251734.16	1446670.91	геодезический метод	0.2	-
62	251709.60	1446650.79	геодезический метод	0.2	-
63	251696.01	1446673.34	геодезический метод	0.2	-
64	251692.59	1446671.28	геодезический метод	0.2	-
65	251707.36	1446646.77	геодезический метод	0.2	-
66	251720.82	1446623.30	геодезический метод	0.2	-
67	251731.59	1446604.53	геодезический метод	0.2	-
68	251735.05	1446606.53	геодезический метод	0.2	-
69	251724.28	1446625.30	геодезический метод	0.2	-
70	251711.66	1446647.31	геодезический метод	0.2	-
71	251736.66	1446667.79	геодезический метод	0.2	-
72	251760.15	1446686.13	геодезический метод	0.2	-
73	251754.30	1446718.36	геодезический метод	0.2	-
74	251743.01	1446759.60	геодезический метод	0.2	-
75	251729.86	1446803.99	геодезический метод	0.2	-
76	251716.87	1446850.31	геодезический метод	0.2	-
77	251702.17	1446900.80	геодезический метод	0.2	-
78	251727.97	1446903.13	геодезический метод	0.2	-
79	251826.80	1446906.73	геодезический метод	0.2	-
80	251868.03	1446908.39	геодезический метод	0.2	-
81	251870.37	1446874.57	геодезический метод	0.2	-
82	251872.70	1446836.33	геодезический метод	0.2	-
83	251856.17	1446832.31	геодезический метод	0.2	-
84	251857.11	1446828.43	геодезический метод	0.2	-
85	251872.97	1446832.28	геодезический метод	0.2	-
86	251875.07	1446802.88	геодезический метод	0.2	-
87	251877.16	1446763.26	геодезический метод	0.2	-
88	251911.81	1446753.42	геодезический метод	0.2	-
89	251948.07	1446743.71	геодезический метод	0.2	-
90	251984.90	1446733.63	геодезический метод	0.2	-
91	251985.96	1446737.49	геодезический метод	0.2	-
92	251949.11	1446747.57	геодезический метод	0.2	-
93	251912.87	1446757.28	геодезический метод	0.2	-
94	251881.00	1446766.32	геодезический метод	0.2	-
95	251879.16	1446801.44	геодезический метод	0.2	-
96	251909.72	1446808.63	геодезический метод	0.2	-
97	251908.80	1446812.53	геодезический метод	0.2	-
98	251878.90	1446805.49	геодезический метод	0.2	-
99	251876.80	1446834.91	геодезический метод	0.2	-
100	251874.37	1446874.83	геодезический метод	0.2	-
101	251871.75	1446912.55	геодезический метод	0.2	-
102	251826.64	1446910.73	геодезический метод	0.2	-
103	251727.71	1446907.13	геодезический метод	0.2	-
104	251700.14	1446904.63	геодезический метод	0.2	-
105	251680.47	1446918.96	геодезический метод	0.2	-
106	251695.64	1446958.94	геодезический метод	0.2	-
107	251709.69	1446994.14	геодезический метод	0.2	-
108	251718.65	1447039.62	геодезический метод	0.2	-
109	251727.75	1447083.22	геодезический метод	0.2	-
110	251724.72	1447120.12	геодезический метод	0.2	-
111	251721.46	1447162.98	геодезический метод	0.2	-
112	251716.98	1447162.64	геодезический метод	0.2	-
113	251720.24	1447119.76	геодезический метод	0.2	-

Раздел 2

Сведения о местоположении границ объекта

1. Система координат: МСК-10 зона 1

2. Сведения о характерных точках границ объекта

114	251722.90	1447087.23	геодезический метод	0.2	-
115	251708.78	1447095.70	геодезический метод	0.2	-
116	251706.72	1447092.26	геодезический метод	0.2	-
117	251723.00	1447082.51	геодезический метод	0.2	-
118	251714.23	1447040.52	геодезический метод	0.2	-
119	251705.35	1446995.42	геодезический метод	0.2	-
120	251691.44	1446960.58	геодезический метод	0.2	-
121	251676.61	1446921.48	геодезический метод	0.2	-
122	251641.50	1446942.78	геодезический метод	0.2	-
123	251600.48	1446973.95	геодезический метод	0.2	-
124	251598.07	1446974.14	геодезический метод	0.2	-
125	251598.03	1446974.89	геодезический метод	0.2	-
126	251595.95	1446974.79	геодезический метод	0.2	-
127	251589.50	1446983.92	геодезический метод	0.2	-
128	251567.50	1447010.05	геодезический метод	0.2	-
129	251540.74	1447002.88	геодезический метод	0.2	-
130	251545.81	1447028.92	геодезический метод	0.2	-
131	251552.97	1447059.14	геодезический метод	0.2	-
132	251558.79	1447085.22	геодезический метод	0.2	-
1	251565.71	1447115.70	геодезический метод	0.2	-

3. Сведения о характерных точках части (частей) границы объекта

Обозначение характерных точек границ	Координаты, м		Метод определения координат характерной точки	Средняя квадратическая погрешность положения характерной точки (M _i), м	Описание обозначени я точки на местности (при наличии)
	X	Y			
1	2	3	4	5	6
Часть N 1					
-	-	-	-	-	-
-	-	-	-	-	-
Часть N 2					
-	-	-	-	-	-
-	-	-	-	-	-
Часть N					
-	-	-	-	-	-
-	-	-	-	-	-