


Схема расположения публичного сервитута для размещения (эксплуатации) объекта электросетевого хозяйства
ВЛ-0,4 кВ от ТП № 357



Условные обозначения:
— - проектные границы публичного сервитута

Схема расположения публичного сервитута для размещения (эксплуатации) объекта электросетевого хозяйства
ВЛ-0,4 кВ от ТП № 357

Лист 1

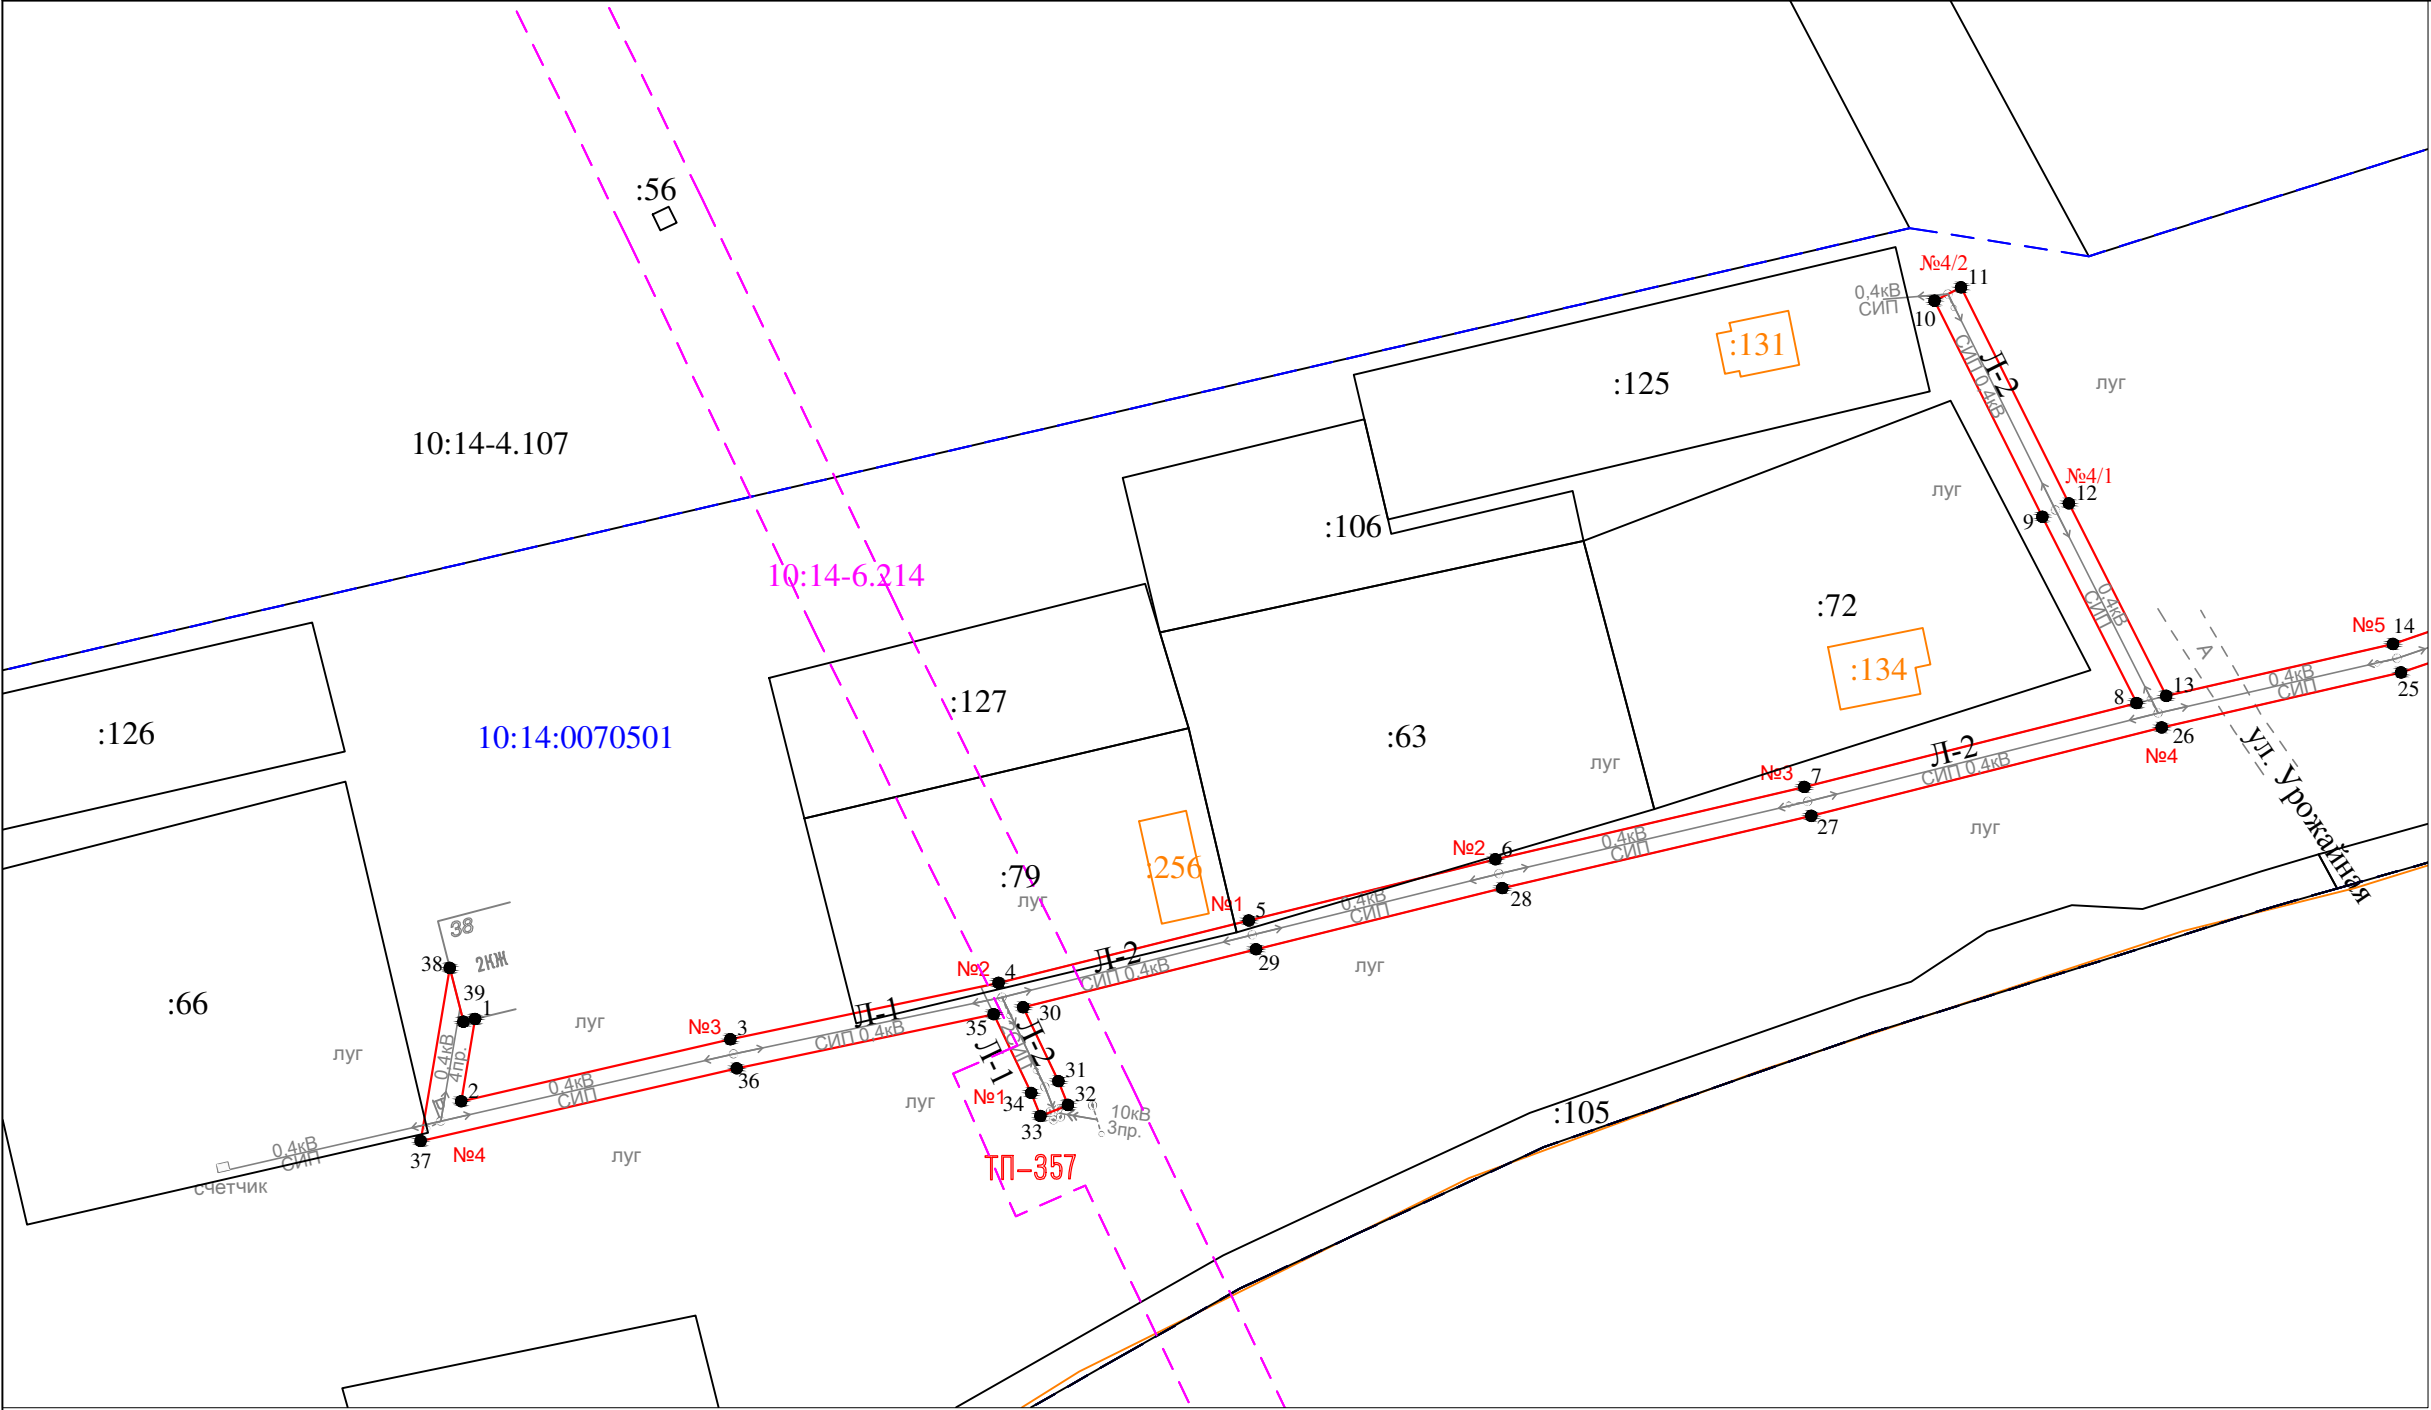


- Условные обозначения:
- проектные границы публичного сервитута
 - 1 • - обозначение характерной точки границы
 - №1 - номер опоры
 - - - - - граница кадастрового квартала
 - границы земельного участка, данные ЕГРН
 - ОКС, данные ЕГРН
 - - - - - граница зоны с особыми условиями использования территории, данные ЕГРН
 - - - - - граница населенного пункта, данные ЕГРН, ГП
 - 10:14:0050117 - номер кадастрового квартала
 - :6 - обозначение земельного участка

Масштаб 1 : 1000

Схема расположения публичного сервитута для размещения (эксплуатации) объекта электросетевого хозяйства
ВЛ-0,4 кВ от ТП № 357

Лист 2

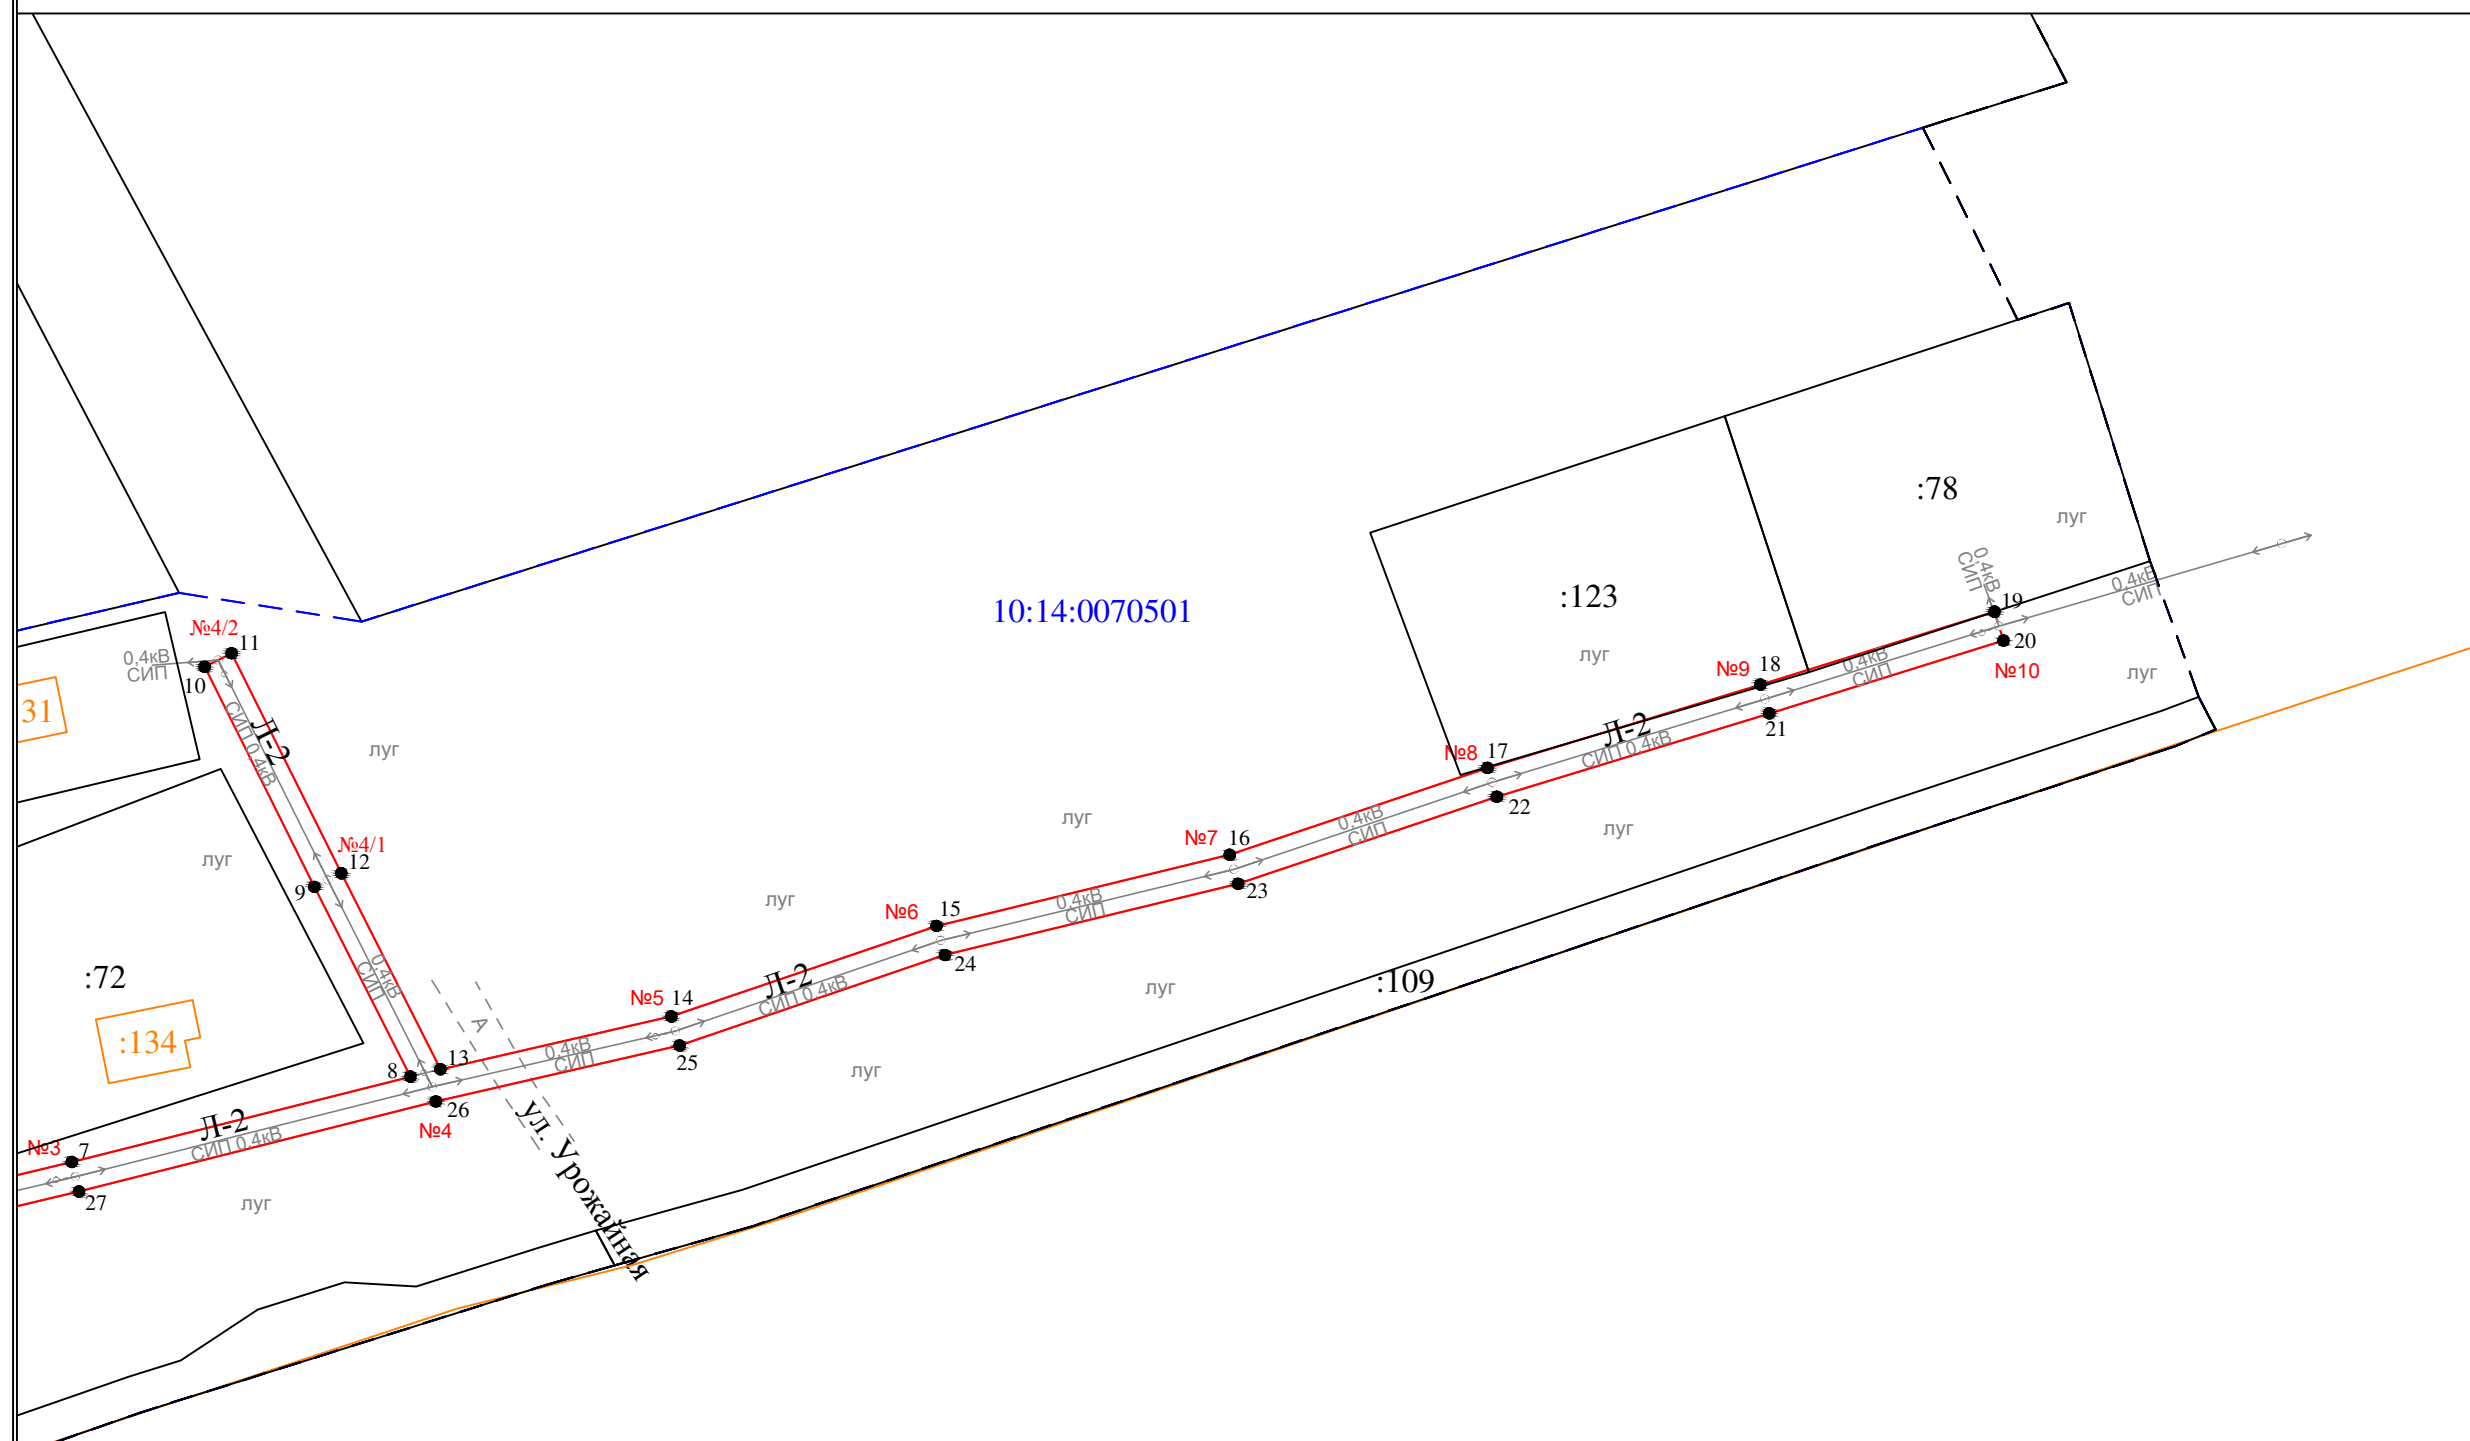

Условные обозначения:

- - проектные границы публичного сервитута
- 1 ● - обозначение характерной точки границы
- №1 - номер опоры
- - - - - граница кадастрового квартала
- — — — — границы земельного участка, данные ЕГРН
- — — — — ОКС, данные ЕГРН
- - - - - граница зоны с особыми условиями использования территории, данные ЕГРН
- - - - - граница населенного пункта, данные ЕГРН, ГП
- 10:14:0050117 - номер кадастрового квартала
- :6 - обозначение земельного участка

Масштаб 1 : 1000

Раздел 2					
Сведения о местоположении границ объекта					
1. Система координат: МСК-10 зона 1					
2. Сведения о характерных точках границ объекта					
Обозначение характерных точек границ	Координаты, м		Метод определения координат характерной точки	Средняя квадратическая погрешность положения характерной точки (M_t), м	Описание обозначени я точки на местности (при наличии)
	X	Y			
1	2	3	4	5	6
1	252215.73	1448875.90	геодезический метод	0.2	-
2	252204.65	1448874.03	геодезический метод	0.2	-
3	252212.98	1448910.30	геодезический метод	0.2	-
4	252220.60	1448946.44	геодезический метод	0.2	-
5	252228.99	1448980.15	геодезический метод	0.2	-
6	252237.23	1449013.36	геодезический метод	0.2	-
7	252246.97	1449054.97	геодезический метод	0.2	-
8	252258.27	1449099.75	геодезический метод	0.2	-
9	252283.36	1449087.06	геодезический метод	0.2	-
10	252312.46	1449072.53	геодезический метод	0.2	-
11	252314.25	1449076.11	геодезический метод	0.2	-
12	252285.16	1449090.63	геодезический метод	0.2	-
13	252259.24	1449103.74	геодезический метод	0.2	-
14	252266.23	1449134.29	геодезический метод	0.2	-
15	252278.20	1449169.37	геодезический метод	0.2	-
16	252287.61	1449208.16	геодезический метод	0.2	-
17	252299.09	1449242.26	геодезический метод	0.2	-
18	252310.12	1449278.37	геодезический метод	0.2	-
19	252319.76	1449309.34	геодезический метод	0.2	-
20	252315.94	1449310.53	геодезический метод	0.2	-
21	252306.30	1449279.55	геодезический метод	0.2	-
22	252295.28	1449243.49	геодезический метод	0.2	-
23	252283.77	1449209.27	геодезический метод	0.2	-
24	252274.35	1449170.49	геодезический метод	0.2	-
25	252262.38	1449135.39	геодезический метод	0.2	-
26	252254.99	1449103.13	геодезический метод	0.2	-
27	252243.08	1449055.92	геодезический метод	0.2	-
28	252233.34	1449014.30	геодезический метод	0.2	-
29	252225.11	1448981.11	геодезический метод	0.2	-
30	252217.30	1448949.75	геодезический метод	0.2	-
31	252207.35	1448954.50	геодезический метод	0.2	-
32	252204.14	1448955.78	геодезический метод	0.2	-
33	252202.66	1448952.06	геодезический метод	0.2	-
34	252205.75	1448950.83	геодезический метод	0.2	-
35	252216.37	1448945.76	геодезический метод	0.2	-
36	252209.07	1448911.16	геодезический метод	0.2	-
37	252199.30	1448868.56	геодезический метод	0.2	-
38	252222.59	1448872.49	геодезический метод	0.2	-
39	252215.35	1448874.33	геодезический метод	0.2	-
1	252215.73	1448875.90	геодезический метод	0.2	-
3. Сведения о характерных точках части (частей) границы объекта					
Обозначение характерных точек границ	Координаты, м		Метод определения координат характерной точки	Средняя квадратическая погрешность положения характерной точки (M_t), м	Описание обозначени я точки на местности (при наличии)
	X	Y			
1	2	3	4	5	6
Часть N 1					