


Схема расположения публичного сервитута для размещения (эксплуатации) объекта электросетевого хозяйства
ВЛ-0,4 кВ от ТП № 407



Условные обозначения:
— - проектные границы публичного сервитута

Схема расположения публичного сервитута для размещения (эксплуатации) объекта электросетевого хозяйства
ВЛ-0,4 кВ от ТП № 407

Лист 1

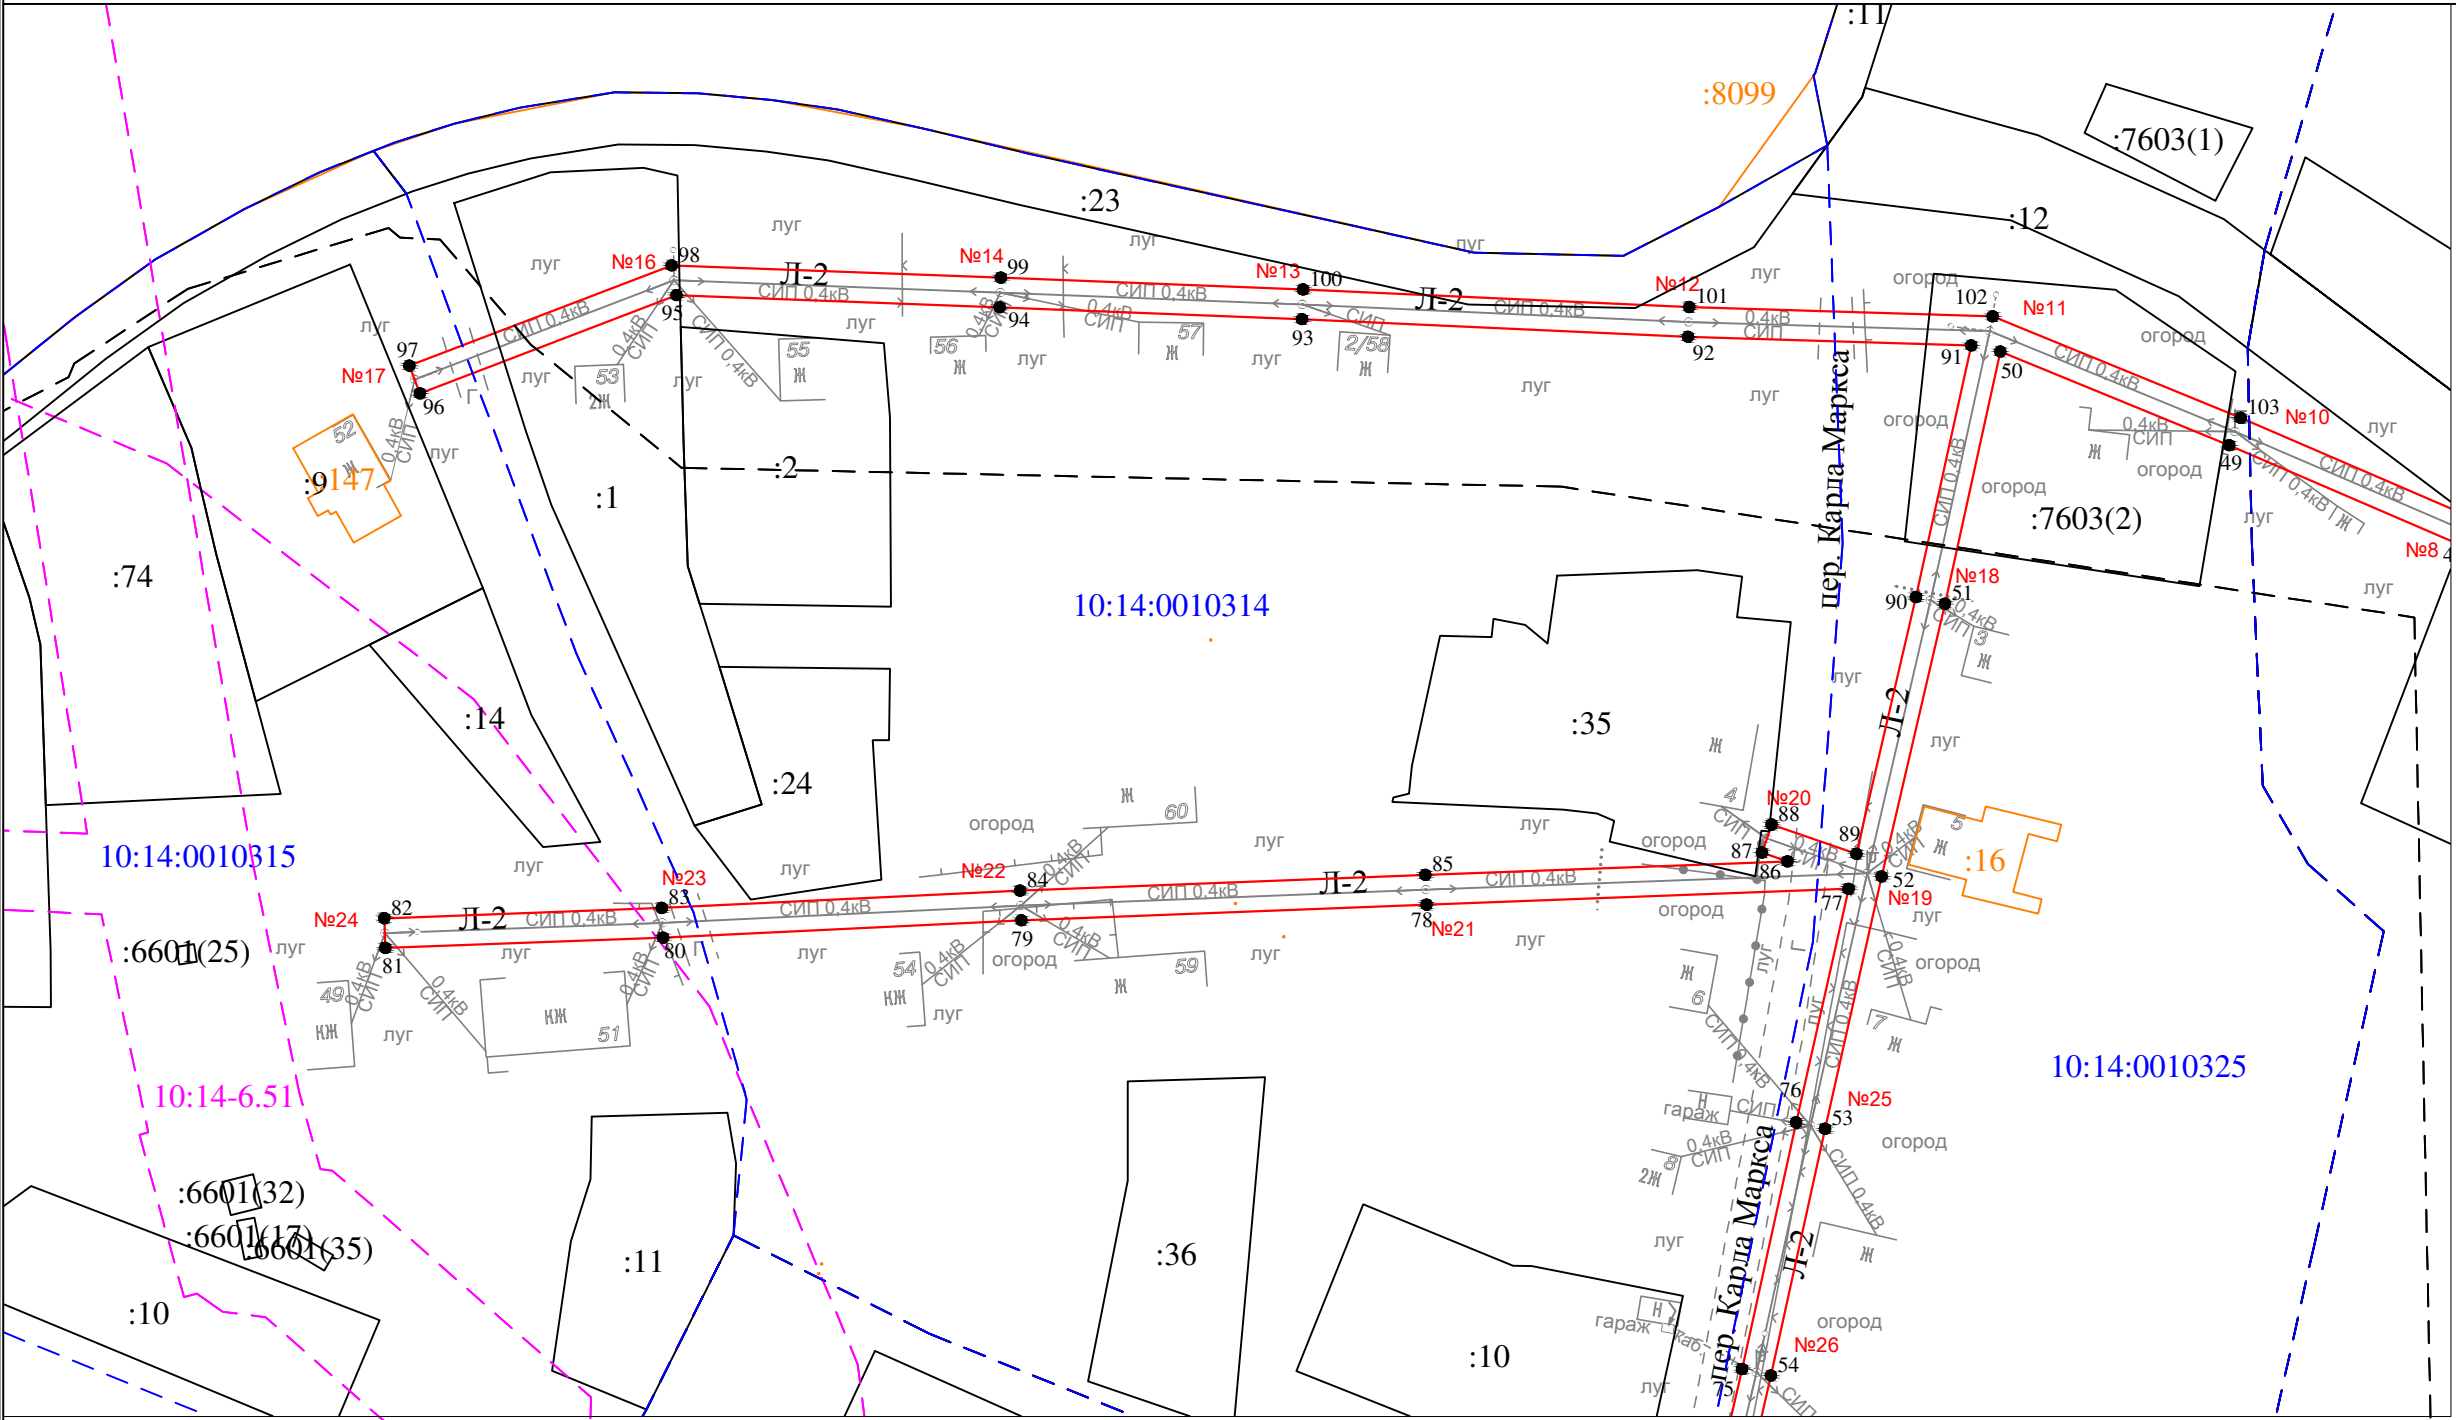

Масштаб 1 : 1000


- Условные обозначения:
- проектные границы публичного сервитута
 - — обозначение характерной точки границы
 - №11 — номер опоры
 - граница кадастрового квартала
 - границы земельного участка, данные ЕГРН
 - ОКС, данные ЕГРН
 - граница зоны с особыми условиями использования территории, данные ЕГРН
 - граница населенного пункта, данные ЕГРН, ГП
 - 10:15:0070103 — номер кадастрового квартала
 - :6 — обозначение земельного участка

Условные обозначения:

- - проектные границы публичного сервитута
- 1 ● - обозначение характерной точки границы
- N11 - номер опоры
- - - - - граница кадастрового квартала
- — — — — границы земельного участка, данные ЕГРН
- — — — — ОКС, данные ЕГРН
- - - - - граница зоны с особыми условиями использования территории, данные ЕГРН
- граница населенного пункта, данные ЕГРН, ГП
- 10:15:0070103 - номер кадастрового квартала
- :6 - обозначение земельного участка

Схема расположения публичного сервитута для размещения (эксплуатации) объекта электросетевого хозяйства
ВЛ-0,4 кВ от ТП № 407

Лист 3

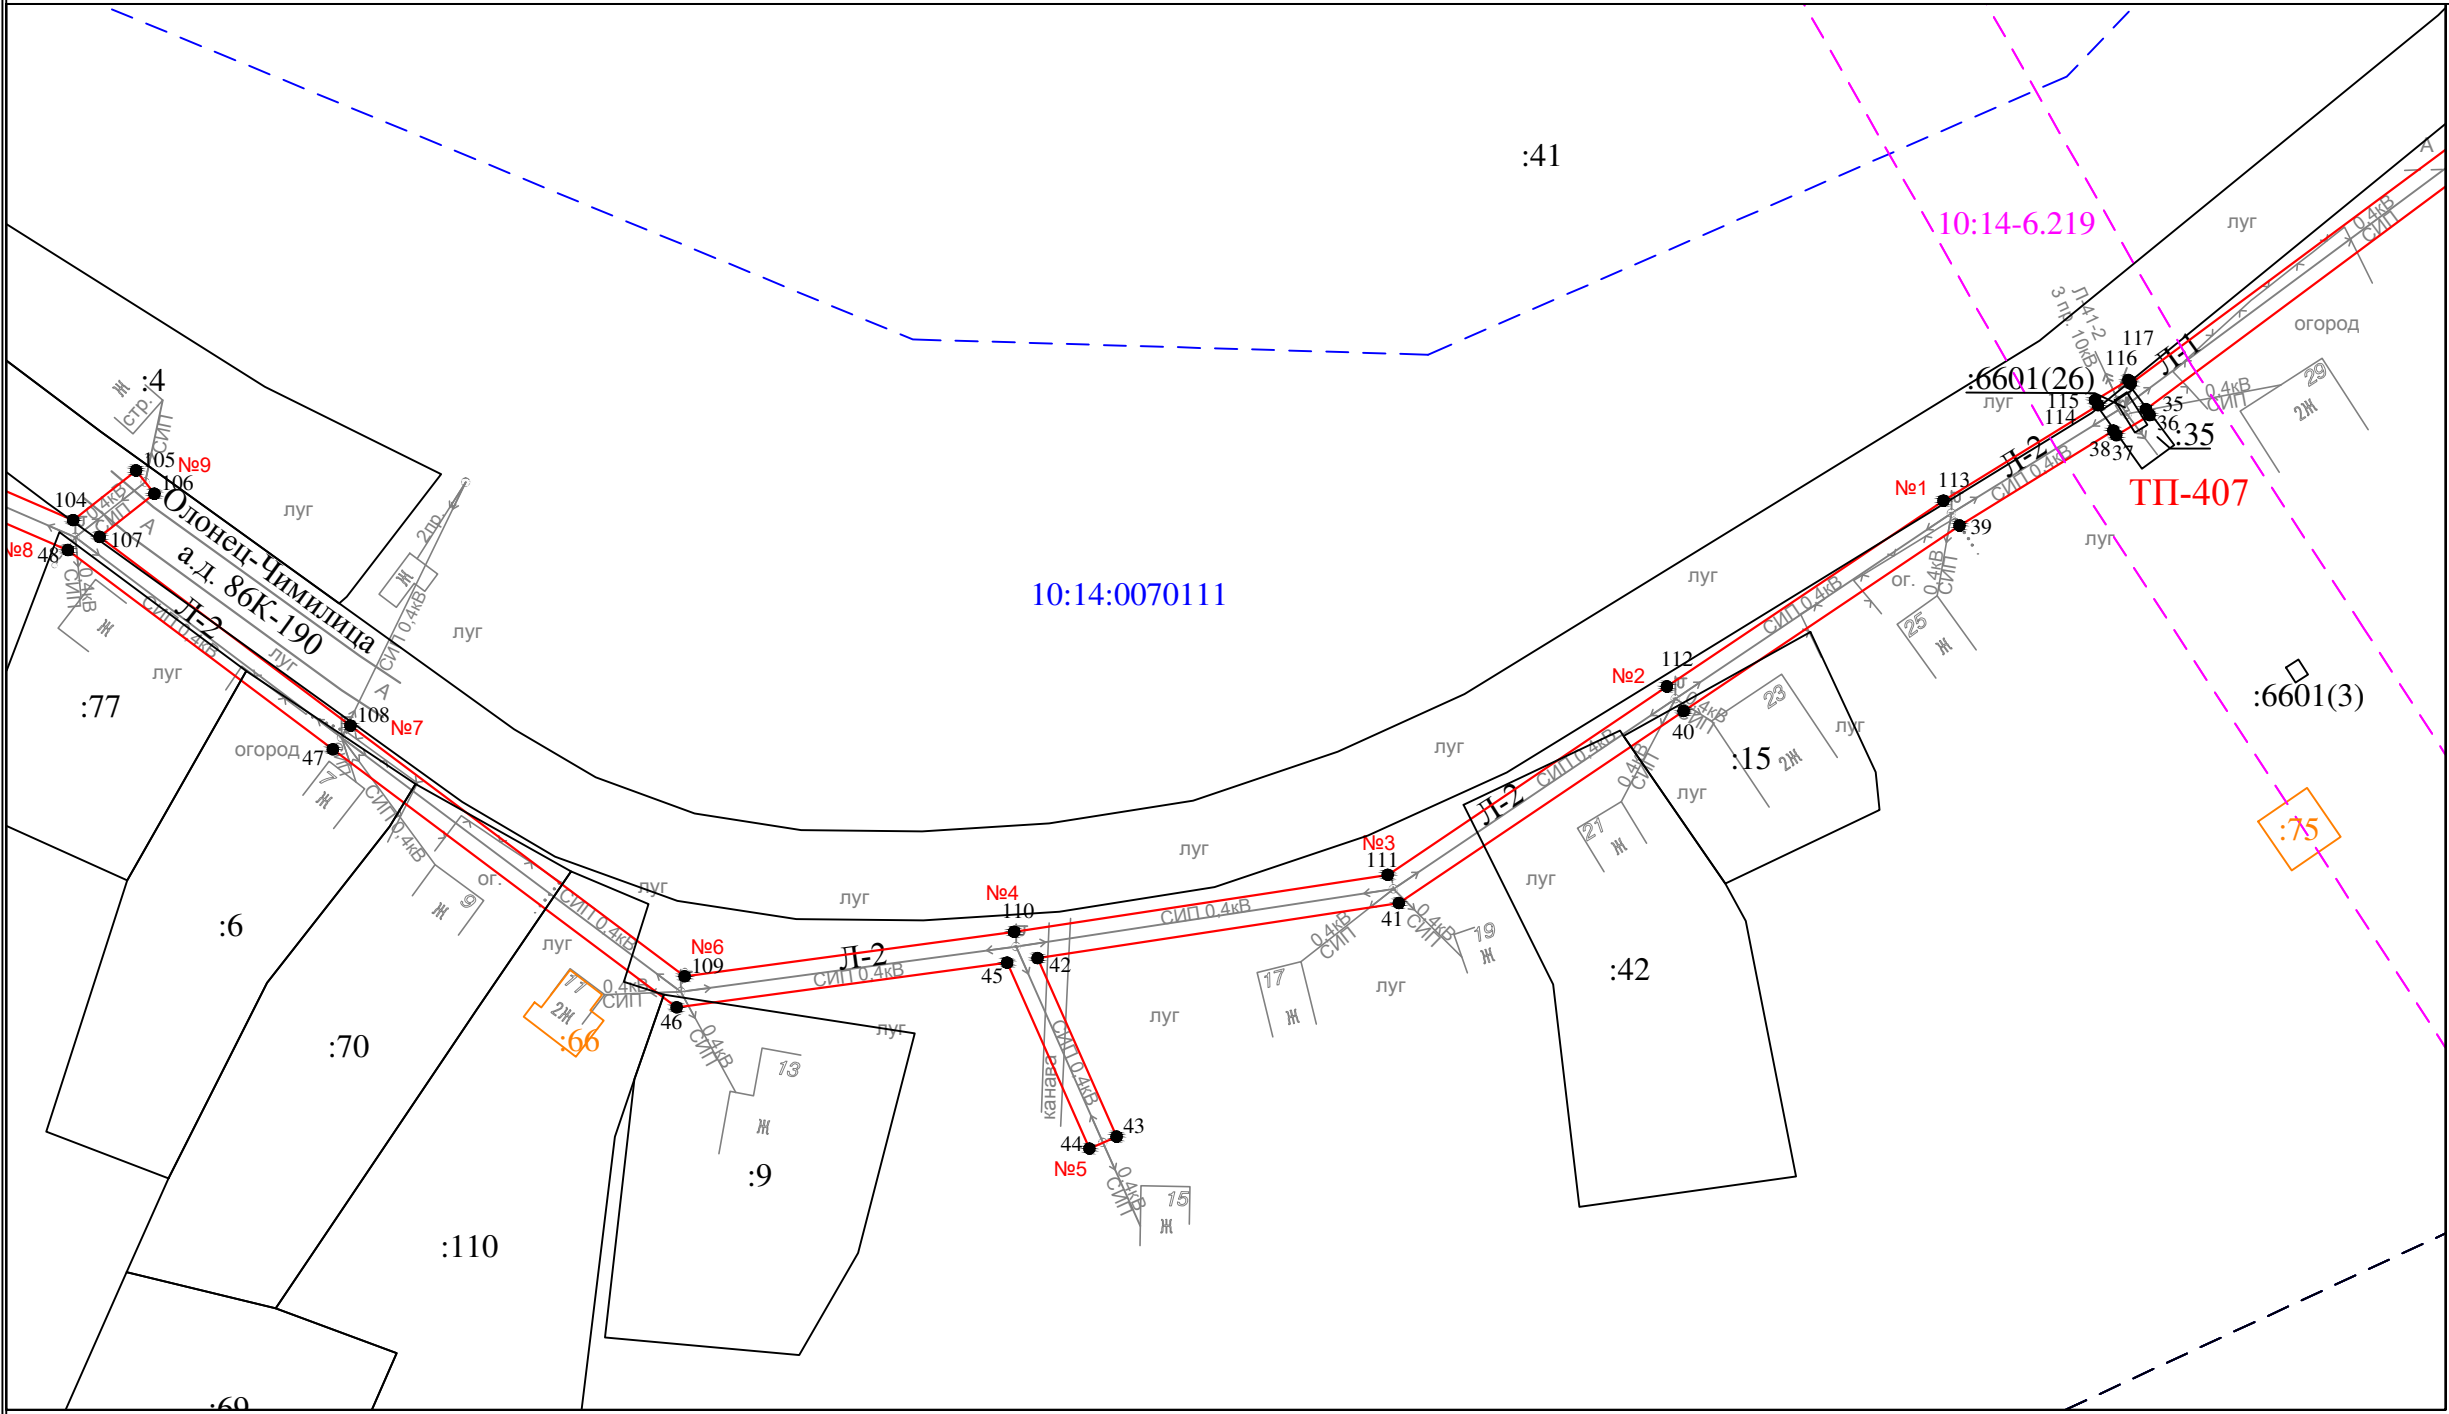


- Условные обозначения:
- проектные границы публичного сервитута
 - — обозначение характерной точки границы
 - N11 — номер опоры
 - граница кадастрового квартала
 - границы земельного участка, данные ЕГРН
 - ОКС, данные ЕГРН
 - граница зоны с особыми условиями использования территории, данные ЕГРН
 - граница населенного пункта, данные ЕГРН, ГП
 - 10:15:0070103 — номер кадастрового квартала
 - :6 — обозначение земельного участка

Масштаб 1 : 1000

Схема расположения публичного сервитута для размещения (эксплуатации) объекта электросетевого хозяйства
ВЛ-0,4 кВ от ТП № 407

Лист 4

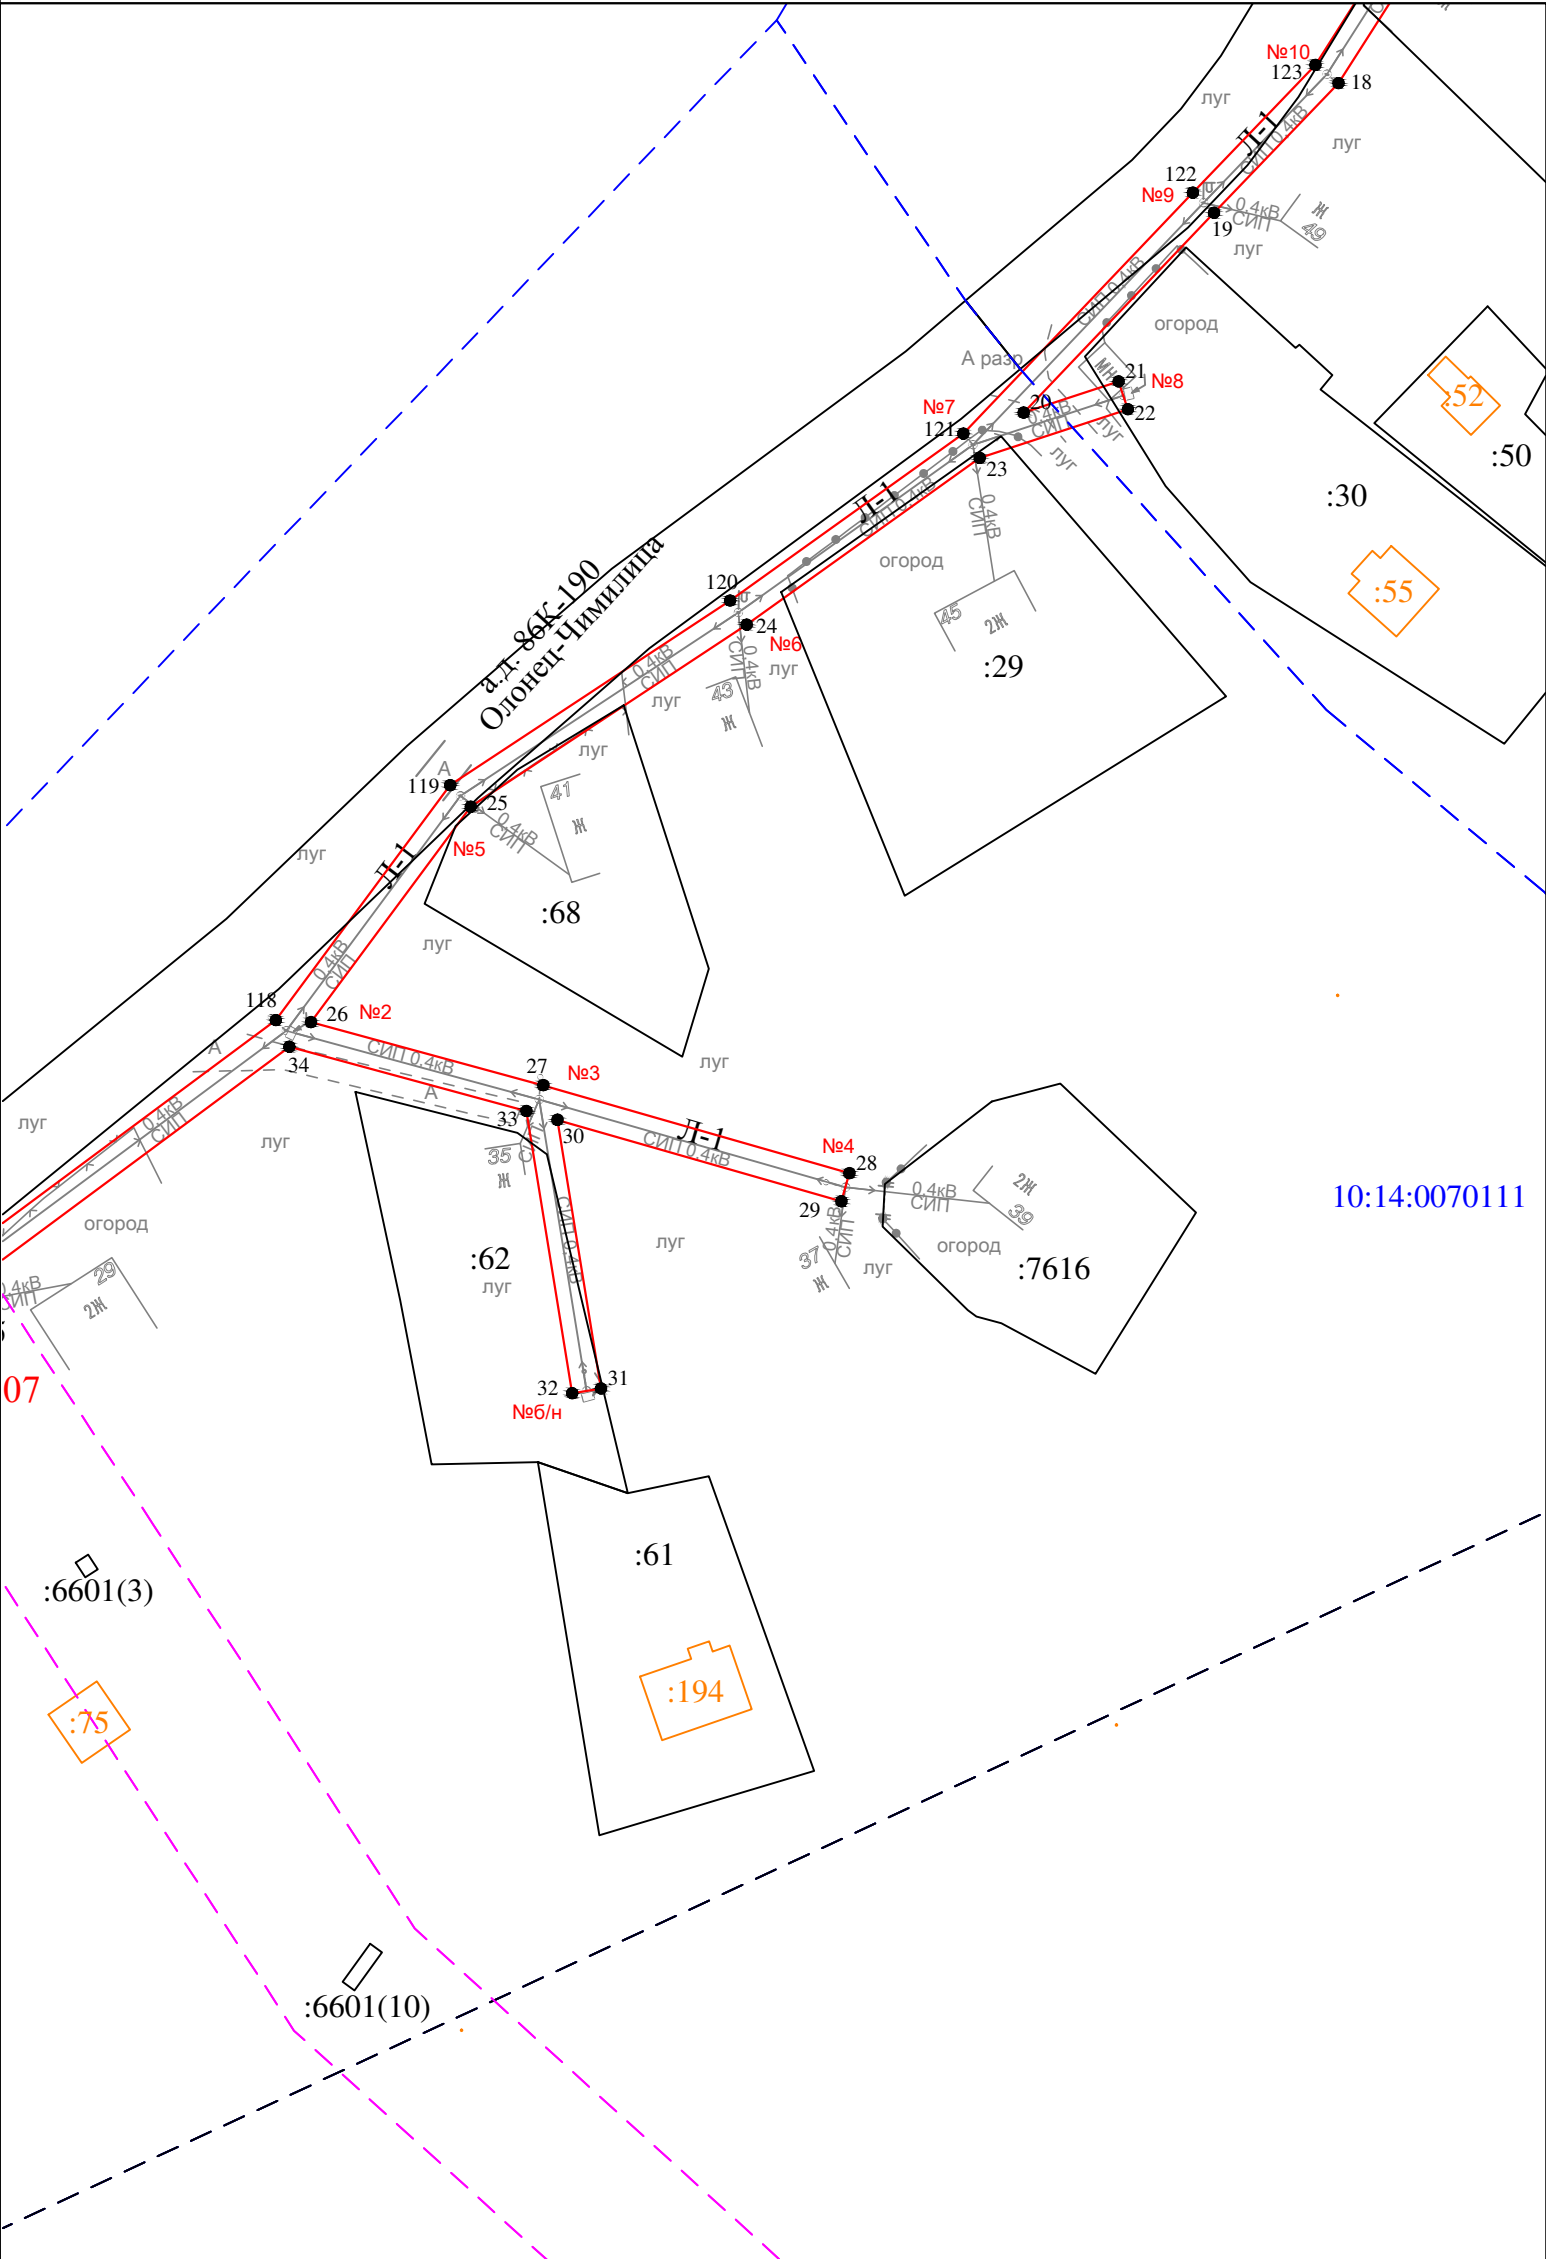



10:14:0070111

Масштаб 1 : 1000

- Условные обозначения:
- - проектные границы публичного сервитута
 - 1 ● - обозначение характерной точки границы
 - №1 - номер опоры
 - — — — — граница кадастрового квартала
 - — — — — границы земельного участка, данные ЕГРН
 - — — — — ОКС, данные ЕГРН
 - — — — — граница зоны с особыми условиями использования территории, данные ЕГРН
 - — — — — граница населенного пункта, данные ЕГРН, ГП
 - 10:14:0050117 - номер кадастрового квартала
 - :6 - обозначение земельного участка

Схема расположения публичного сервитута для размещения (эксплуатации) объекта электросетевого хозяйства
ВЛ-0,4 кВ от ТП № 407

Лист 5

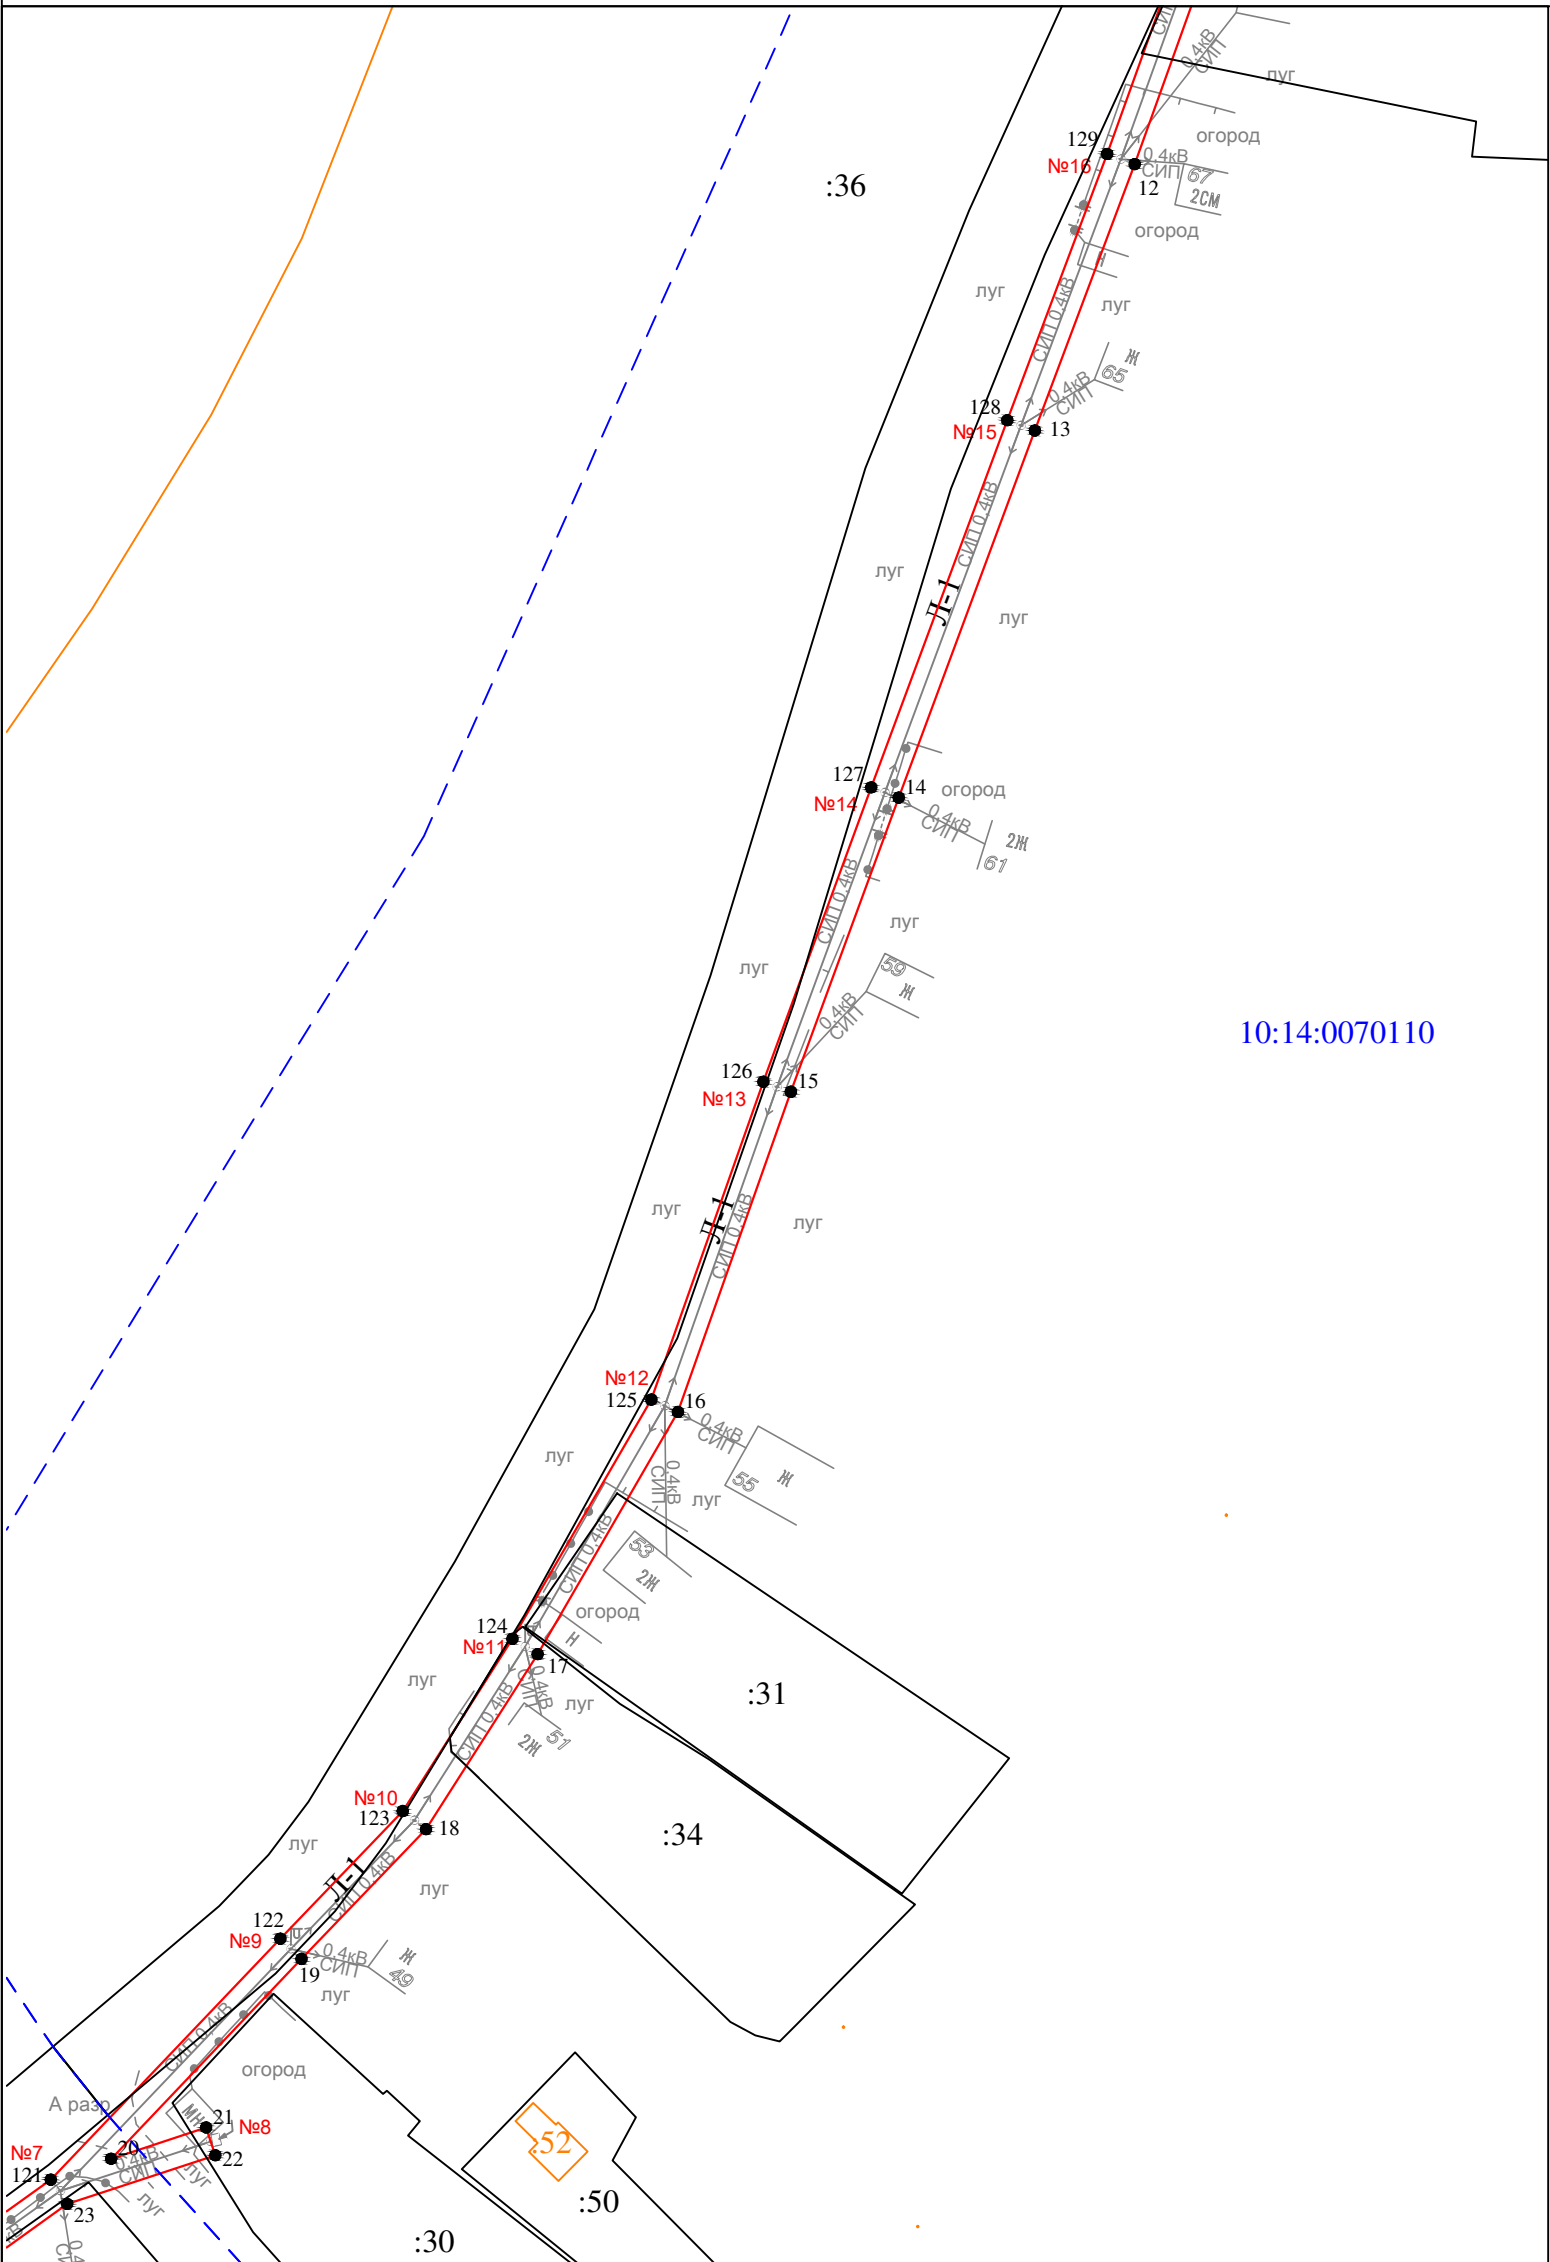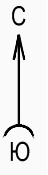


10:14:0070110

Масштаб 1 : 1000

- Условные обозначения:
- проектные границы публичного сервитута
 - 1 • - обозначение характерной точки границы
 - №1 - номер опоры
 - - - - - граница кадастрового квартала
 - границы земельного участка, данные ЕГРН
 - ОКС, данные ЕГРН
 - - - - - граница зоны с особыми условиями использования территории, данные ЕГРН
 - - - - - граница населенного пункта, данные ЕГРН, ГП
 - 10:14:0050117 - номер кадастрового квартала
 - :6 - обозначение земельного участка

Схема расположения публичного сервитута для размещения (эксплуатации) объекта электросетевого хозяйства
ВЛ-0,4 кВ от ТП № 407

Лист 6

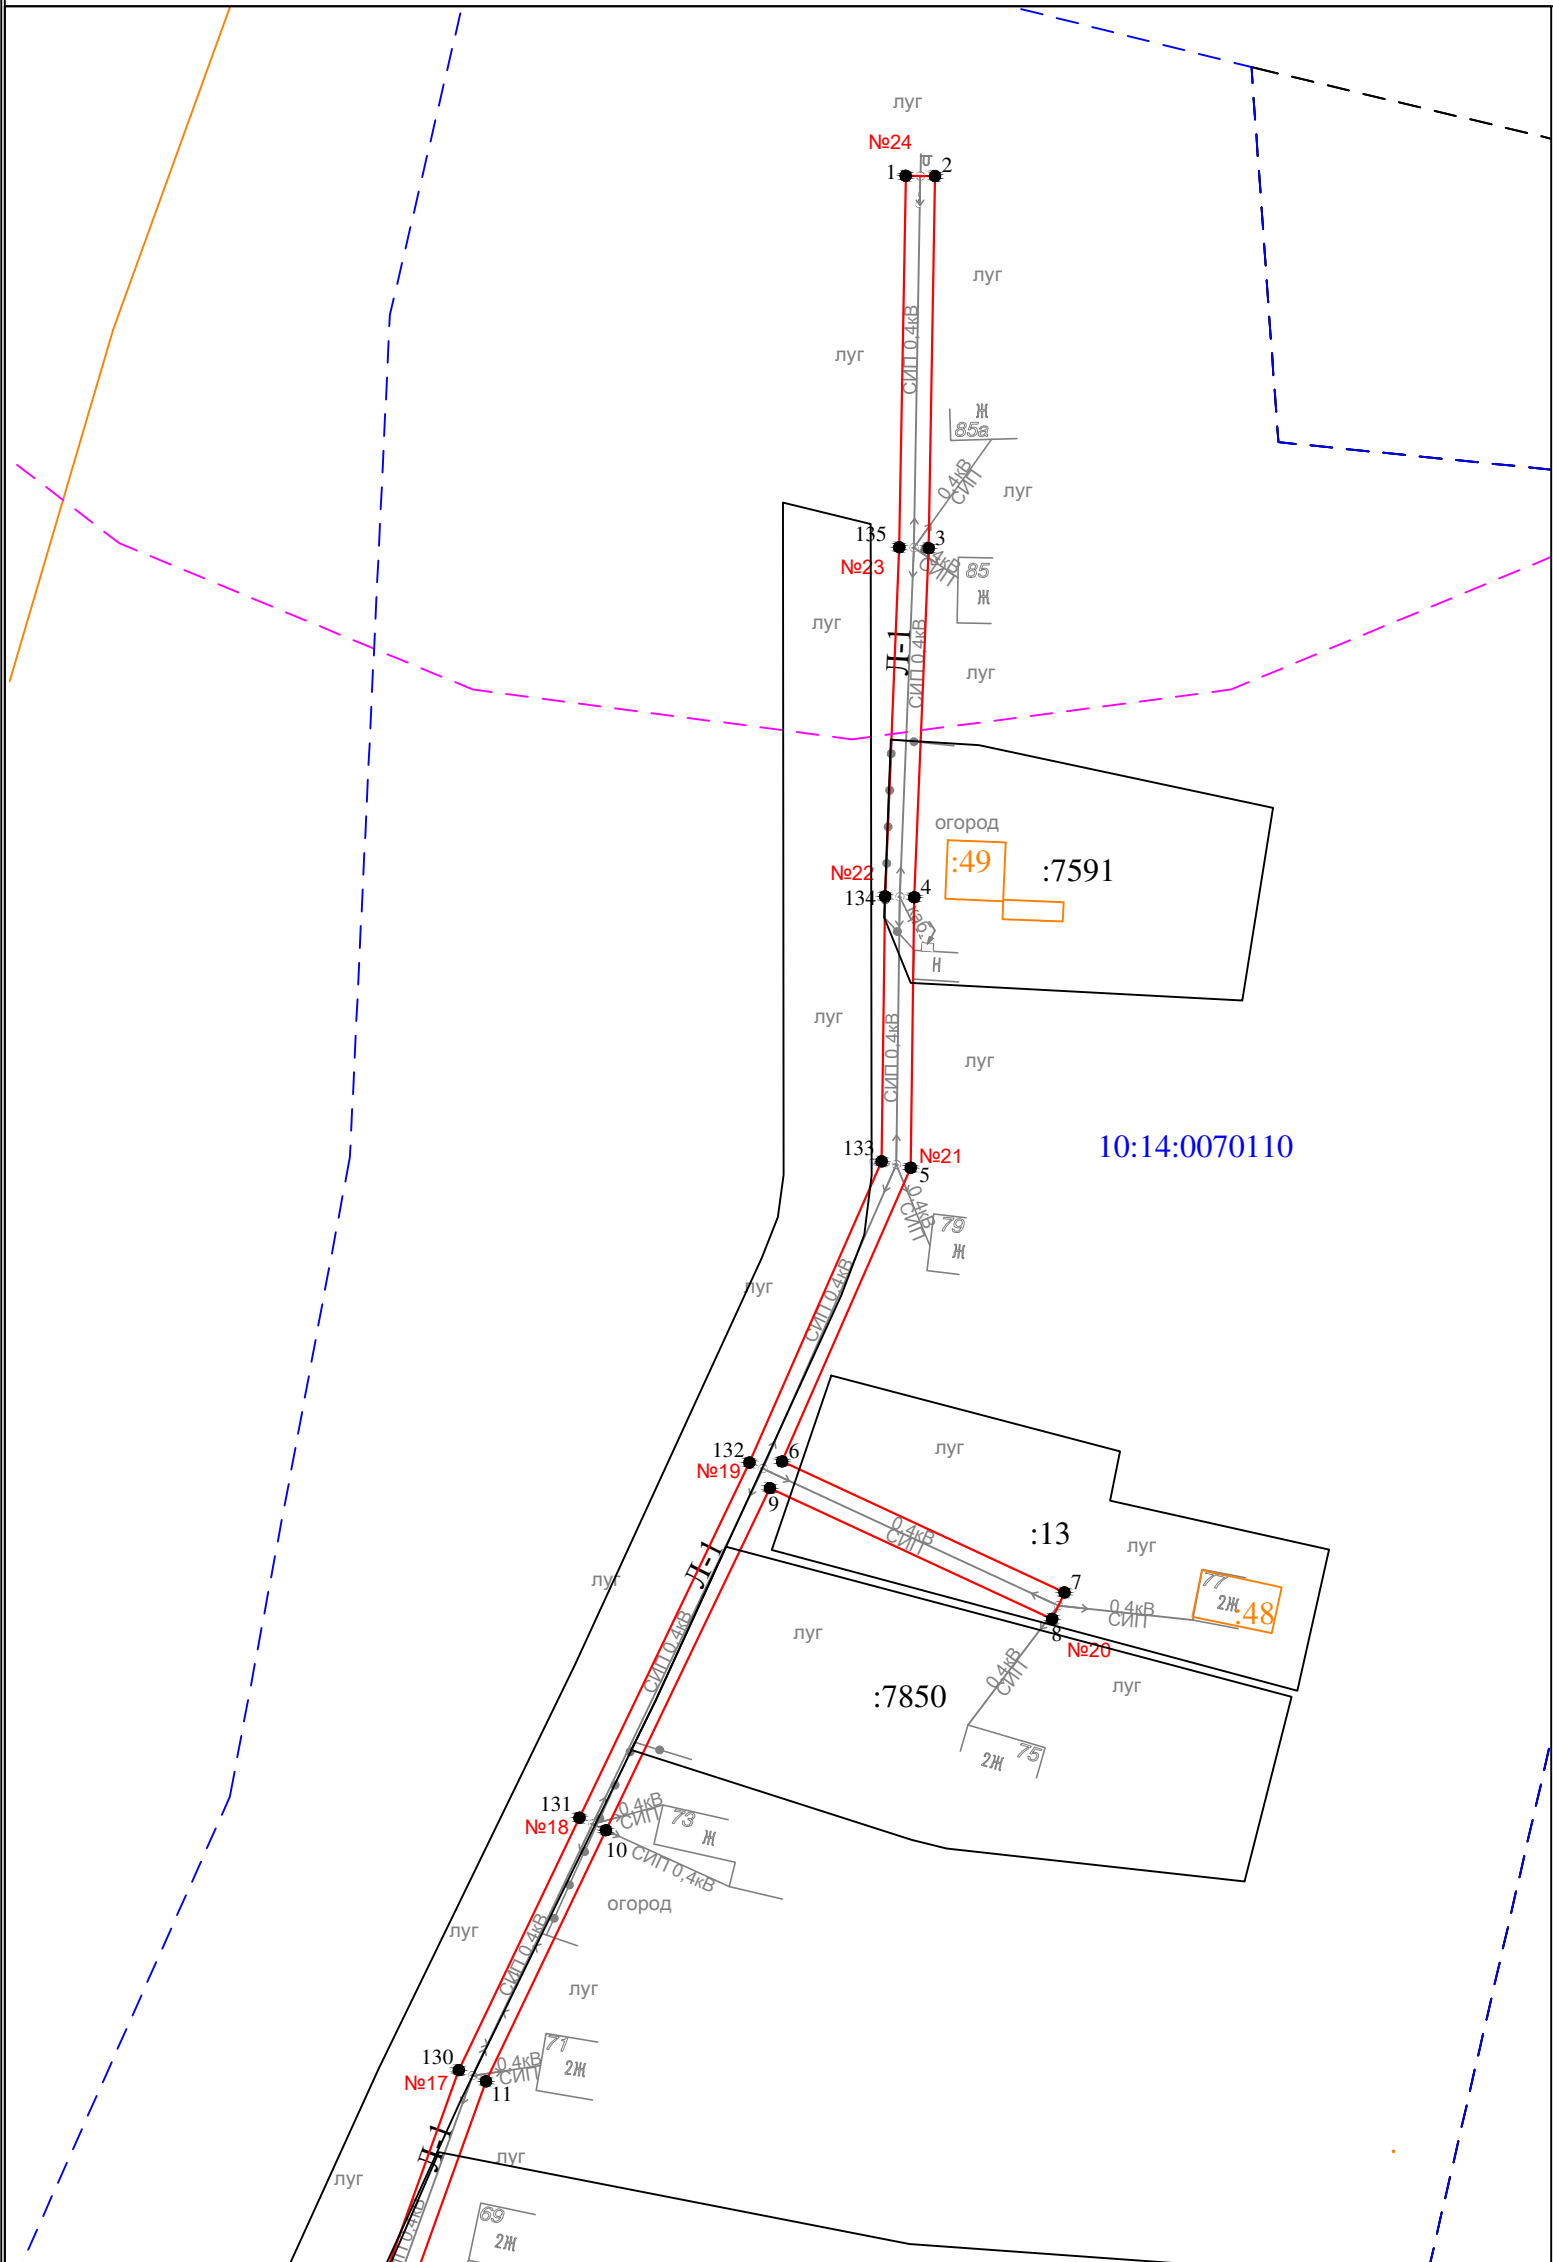

Масштаб 1 : 1000

- Условные обозначения:
- - проектные границы публичного сервитута
 - 1 • - обозначение характерной точки границы
 - №1 - номер опоры
 - - - - - граница кадастрового квартала
 - - - - - границы земельного участка, данные ЕГРН
 - - - - - ОКС, данные ЕГРН
 - - - - - граница зоны с особыми условиями использования территории, данные ЕГРН
 - - - - - граница населенного пункта, данные ЕГРН, ГП
 - 10:14:0050117 - номер кадастрового квартала
 - :6 - обозначение земельного участка

Раздел 2

Сведения о местоположении границ объекта

1. Система координат: МСК-10 зона 1

2. Сведения о характерных точках границ объекта

Обозначение характерных точек границ	Координаты, м		Метод определения координат характерной точки	Средняя квадратическая погрешность положения характерной точки (M_t), м	Описание обозначени я точки на местности (при наличии)
	X	Y			
1	2	3	4	5	6
1	253461.73	1453206.23	геодезический метод	0.2	-
2	253461.67	1453210.23	геодезический метод	0.2	-
3	253410.86	1453209.35	геодезический метод	0.2	-
4	253363.19	1453207.40	геодезический метод	0.2	-
5	253326.26	1453206.92	геодезический метод	0.2	-
6	253286.14	1453189.34	геодезический метод	0.2	-
7	253268.24	1453227.90	геодезический метод	0.2	-
8	253264.62	1453226.22	геодезический метод	0.2	-
9	253282.50	1453187.67	геодезический метод	0.2	-
10	253235.75	1453165.29	геодезический метод	0.2	-
11	253201.46	1453148.92	геодезический метод	0.2	-
12	253156.30	1453132.70	геодезический метод	0.2	-
13	253119.92	1453119.07	геодезический метод	0.2	-
14	253069.79	1453100.49	геодезический метод	0.2	-
15	253029.61	1453085.78	геодезический метод	0.2	-
16	252985.88	1453070.37	геодезический метод	0.2	-
17	252952.80	1453051.20	геодезический метод	0.2	-
18	252928.88	1453035.96	геодезический метод	0.2	-
19	252911.17	1453018.98	геодезический метод	0.2	-
20	252883.89	1452992.99	геодезический метод	0.2	-
21	252888.14	1453005.96	геодезический метод	0.2	-
22	252884.34	1453007.20	геодезический метод	0.2	-
23	252877.71	1452986.98	геодезический метод	0.2	-
24	252854.93	1452955.18	геодезический метод	0.2	-
25	252830.07	1452917.51	геодезический метод	0.2	-
26	252800.63	1452895.69	геодезический метод	0.2	-
27	252792.02	1452927.41	геодезический метод	0.2	-
28	252780.00	1452969.21	геодезический метод	0.2	-
29	252776.16	1452968.11	геодезический метод	0.2	-
30	252787.30	1452929.35	геодезический метод	0.2	-
31	252750.60	1452935.30	геодезический метод	0.2	-
32	252749.96	1452931.36	геодезический метод	0.2	-
33	252788.50	1452925.10	геодезический метод	0.2	-
34	252797.29	1452892.75	геодезический метод	0.2	-
35	252761.65	1452844.74	геодезический метод	0.2	-
36	252760.85	1452845.23	геодезический метод	0.2	-
37	252758.14	1452840.73	геодезический метод	0.2	-
38	252758.77	1452840.35	геодезический метод	0.2	-
39	252745.97	1452819.61	геодезический метод	0.2	-
40	252720.95	1452782.40	геодезический метод	0.2	-
41	252695.07	1452744.02	геодезический метод	0.2	-
42	252687.64	1452695.30	геодезический метод	0.2	-
43	252663.60	1452705.95	геодезический метод	0.2	-
44	252661.98	1452702.29	геодезический метод	0.2	-
45	252687.04	1452691.19	геодезический метод	0.2	-
46	252681.02	1452646.64	геодезический метод	0.2	-
47	252715.80	1452600.27	геодезический метод	0.2	-
48	252742.65	1452564.55	геодезический метод	0.2	-
49	252756.80	1452531.65	геодезический метод	0.2	-
50	252769.43	1452500.78	геодезический метод	0.2	-
51	252735.45	1452493.31	геодезический метод	0.2	-
52	252698.68	1452484.78	геодезический метод	0.2	-

Раздел 2

Сведения о местоположении границ объекта

1. Система координат: МСК-10 зона 1

2. Сведения о характерных точках границ объекта

53	252664.67	1452477.15	геодезический метод	0.2	-
54	252631.43	1452469.85	геодезический метод	0.2	-
55	252594.68	1452461.45	геодезический метод	0.2	-
56	252582.00	1452492.45	геодезический метод	0.2	-
57	252568.87	1452524.54	геодезический метод	0.2	-
58	252556.45	1452554.71	геодезический метод	0.2	-
59	252585.09	1452554.78	геодезический метод	0.2	-
60	252616.27	1452554.98	геодезический метод	0.2	-
61	252616.25	1452558.98	геодезический метод	0.2	-
62	252585.07	1452558.78	геодезический метод	0.2	-
63	252555.99	1452558.71	геодезический метод	0.2	-
64	252562.73	1452587.54	геодезический метод	0.2	-
65	252558.83	1452588.46	геодезический метод	0.2	-
66	252551.38	1452556.53	геодезический метод	0.2	-
67	252565.17	1452523.02	геодезический метод	0.2	-
68	252578.30	1452490.93	геодезический метод	0.2	-
69	252591.61	1452458.39	геодезический метод	0.2	-
70	252604.14	1452424.62	геодезический метод	0.2	-
71	252617.84	1452389.32	геодезический метод	0.2	-
72	252621.56	1452390.76	геодезический метод	0.2	-
73	252607.88	1452426.04	геодезический метод	0.2	-
74	252596.14	1452457.68	геодезический метод	0.2	-
75	252632.31	1452465.95	геодезический метод	0.2	-
76	252665.53	1452473.25	геодезический метод	0.2	-
77	252697.02	1452480.31	геодезический метод	0.2	-
78	252694.90	1452423.42	геодезический метод	0.2	-
79	252692.77	1452368.80	геодезический метод	0.2	-
80	252690.44	1452320.49	геодезический метод	0.2	-
81	252689.05	1452283.04	геодезический метод	0.2	-
82	252693.05	1452282.90	геодезический метод	0.2	-
83	252694.44	1452320.31	геодезический метод	0.2	-
84	252696.77	1452368.62	геодезический метод	0.2	-
85	252698.90	1452423.26	геодезический метод	0.2	-
86	252700.72	1452472.08	геодезический метод	0.2	-
87	252701.91	1452468.65	геодезический метод	0.2	-
88	252705.69	1452469.95	геодезический метод	0.2	-
89	252701.74	1452481.38	геодезический метод	0.2	-
90	252736.33	1452489.41	геодезический метод	0.2	-
91	252770.25	1452496.87	геодезический метод	0.2	-
92	252771.42	1452458.68	геодезический метод	0.2	-
93	252773.79	1452406.62	геодезический метод	0.2	-
94	252775.39	1452365.86	геодезический метод	0.2	-
95	252777.02	1452322.29	геодезический метод	0.2	-
96	252763.79	1452287.70	геодезический метод	0.2	-
97	252767.53	1452286.28	геодезический метод	0.2	-
98	252781.04	1452321.63	геодезический метод	0.2	-
99	252779.39	1452366.02	геодезический метод	0.2	-
100	252777.79	1452406.78	геодезический метод	0.2	-
101	252775.42	1452458.84	геодезический метод	0.2	-
102	252774.17	1452499.76	геодезический метод	0.2	-
103	252760.48	1452533.19	геодезический метод	0.2	-
104	252746.70	1452565.26	геодезический метод	0.2	-
105	252753.39	1452573.74	геодезический метод	0.2	-
106	252750.25	1452576.22	геодезический метод	0.2	-
107	252744.43	1452568.84	геодезический метод	0.2	-
108	252719.00	1452602.67	геодезический метод	0.2	-
109	252685.20	1452647.72	геодезический метод	0.2	-
110	252691.20	1452692.13	геодезический метод	0.2	-
111	252698.89	1452742.52	геодезический метод	0.2	-
112	252724.27	1452780.16	геодезический метод	0.2	-
113	252749.33	1452817.45	геодезический метод	0.2	-

Раздел 2

Сведения о местоположении границ объекта

1. Система координат: МСК-10 зона 1

2. Сведения о характерных точках границ объекта

114	252762.19	1452838.29	геодезический метод	0.2	-
115	252762.86	1452837.88	геодезический метод	0.2	-
116	252765.57	1452842.38	геодезический метод	0.2	-
117	252765.10	1452842.67	геодезический метод	0.2	-
118	252800.90	1452890.91	геодезический метод	0.2	-
119	252833.01	1452914.71	геодезический метод	0.2	-
120	252858.23	1452952.92	геодезический метод	0.2	-
121	252881.03	1452984.74	геодезический метод	0.2	-
122	252913.93	1453016.08	геодезический метод	0.2	-
123	252931.36	1453032.80	геодезический метод	0.2	-
124	252954.88	1453047.78	геодезический метод	0.2	-
125	252987.56	1453066.73	геодезический метод	0.2	-
126	253030.97	1453082.02	геодезический метод	0.2	-
127	253071.17	1453096.73	геодезический метод	0.2	-
128	253121.32	1453115.33	геодезический метод	0.2	-
129	253157.68	1453128.94	геодезический метод	0.2	-
130	253203.00	1453145.22	геодезический метод	0.2	-
131	253237.47	1453161.69	геодезический метод	0.2	-
132	253285.98	1453184.90	геодезический метод	0.2	-
133	253327.12	1453202.94	геодезический метод	0.2	-
134	253363.29	1453203.40	геодезический метод	0.2	-
135	253410.98	1453205.35	геодезический метод	0.2	-
1	253461.73	1453206.23	геодезический метод	0.2	-

3. Сведения о характерных точках части (частей) границы объекта

Обозначение характерных точек границ	Координаты, м		Метод определения координат характерной точки	Средняя квадратическая погрешность положения характерной точки (M _t), м	Описание обозначени я точки на местности (при наличии)
	X	Y			
1	2	3	4	5	6
Часть N 1					
-	-	-	-	-	-
-	-	-	-	-	-
Часть N 2					
-	-	-	-	-	-
-	-	-	-	-	-
Часть N					
-	-	-	-	-	-
-	-	-	-	-	-