

ГРАФИЧЕСКОЕ ОПИСАНИЕ
местоположения границ населенных пунктов, территориальных зон,
особо охраняемых природных территорий,
зон с особыми условиями использования территории

публичный сервитут в интересах Бюджетного учреждения Республики Карелия "Дирекция по строительству объектов социальной, транспортной и инженерной инфраструктуры Республики Карелия" в целях размещения линейного объекта системы газоснабжения «Строительство газопровода распределительного (уличная сеть) по д.Татчелица, д.Путилица, д.Тахтасово, д.Иммалицы, д.Рыпушкалицы, д.Капшойла, Олонецкого городского поселения Олонецкого национального муниципального района»
(наименование объекта местоположение границ, которого описано (далее - объект))

Раздел 1

Сведения об объекте		
N п/п	Характеристики объекта	Описание характеристик
1	2	3
1	Местоположение объекта	Российская Федерация, Республика Карелия, м.р-н Олонецкий, г.п. Олонецкое, д Капшойла
2	Площадь объекта +/- величина погрешности определения площади (Р +/- Дельта Р)	6168 +/- 27 кв.м.
3	Иные характеристики объекта	Публичный сервитут. Цель - размещение и эксплуатация линейного объекта системы газоснабжения «Строительство газопровода распределительного (уличная сеть) по д.Татчелица, д.Путилица, д.Тахтасово, д.Иммалицы, д.Рыпушкалицы, д.Капшойла, Олонецкого городского поселения Олонецкого национального муниципального района». Срок - 10 (десять) лет.

Раздел 2

Сведения о местоположении границ объекта					
1. Система координат <u>МСК-10 зона №1</u>					
2. Сведения о характерных точках границ объекта					
Обозначение характерных точек границ	Координаты, м		Метод определения координат характерной точки	Средняя квадратическая погрешность положения характерной точки (Mt), м	Описание обозначения точки на местности (при наличии)
	X	Y			
1	2	3	4	5	6
3. Сведения о характерных точках части (частей) границы объекта					

Обозначение характерных точек части границы	Координаты, м		Метод определения координат характерной точки	Средняя квадратическая погрешность положения характерной точки (Mt), м	Описание обозначения точки на местности (при наличии)
	X	Y			
1	2	3	4	5	6
Часть N 1					
1	252853.65	1442850.90	Аналитический метод	0.10	—
2	252855.94	1442855.35	Аналитический метод	0.10	—
3	252855.06	1442855.83	Аналитический метод	0.10	—
4	252852.93	1442856.33	Аналитический метод	0.10	—
5	252850.54	1442858.37	Аналитический метод	0.10	—
6	252847.49	1442861.78	Аналитический метод	0.10	—
7	252846.01	1442859.27	Аналитический метод	0.10	—
8	252844.06	1442860.42	Аналитический метод	0.10	—
9	252842.91	1442859.40	Аналитический метод	0.10	—
10	252847.03	1442854.78	Аналитический метод	0.10	—
11	252850.62	1442851.73	Аналитический метод	0.10	—
1	252853.65	1442850.90	Аналитический метод	0.10	—
Часть N 2					
12	253075.63	1443041.24	Аналитический метод	0.10	—
13	253073.31	1443044.87	Аналитический метод	0.10	—
14	253049.15	1443039.00	Аналитический метод	0.10	—
15	253041.18	1443059.08	Аналитический метод	0.10	—
16	253038.99	1443058.20	Аналитический метод	0.10	—
17	253039.65	1443056.99	Аналитический метод	0.10	—

18	253037.16	1443055.64	Аналитический метод	0.10	—
19	253043.69	1443039.19	Аналитический метод	0.10	—
20	253017.25	1443032.41	Аналитический метод	0.10	—
21	253017.63	1443031.71	Аналитический метод	0.10	—
22	253019.82	1443027.90	Аналитический метод	0.10	—
23	253032.93	1443031.27	Аналитический метод	0.10	—
24	253032.75	1443031.82	Аналитический метод	0.10	—
25	253035.81	1443032.79	Аналитический метод	0.10	—
26	253036.04	1443032.06	Аналитический метод	0.10	—
27	253037.06	1443032.32	Аналитический метод	0.10	—
28	253041.06	1443034.22	Аналитический метод	0.10	—
29	253041.43	1443033.44	Аналитический метод	0.10	—
30	253042.48	1443033.72	Аналитический метод	0.10	—
31	253047.89	1443033.55	Аналитический метод	0.10	—
32	253062.98	1443037.21	Аналитический метод	0.10	—
12	253075.63	1443041.24	Аналитический метод	0.10	—
Часть N 3					
33	253118.91	1443056.06	Аналитический метод	0.10	—
34	253117.41	1443059.64	Аналитический метод	0.10	—
35	253102.34	1443052.38	Аналитический метод	0.10	—
36	253093.86	1443067.76	Аналитический метод	0.10	—
37	253093.64	1443067.67	Аналитический метод	0.10	—
38	253092.74	1443069.79	Аналитический	0.10	—

			<i>метод</i>		
39	253085.40	1443083.11	Аналитический метод	0.10	—
40	253082.79	1443081.67	Аналитический метод	0.10	—
41	253084.38	1443078.92	Аналитический метод	0.10	—
42	253082.57	1443077.88	Аналитический метод	0.10	—
43	253097.52	1443050.75	Аналитический метод	0.10	—
44	253091.77	1443049.35	Аналитический метод	0.10	—
45	253092.56	1443047.64	Аналитический метод	0.10	—
46	253089.49	1443046.23	Аналитический метод	0.10	—
47	253088.43	1443048.54	Аналитический метод	0.10	—
48	253082.68	1443047.15	Аналитический метод	0.10	—
49	253084.72	1443044.56	Аналитический метод	0.10	—
33	253118.91	1443056.06	Аналитический метод	0.10	—
Часть N 4					
50	253241.96	1443099.55	Аналитический метод	0.10	—
51	253232.30	1443116.42	Аналитический метод	0.10	—
52	253230.81	1443119.79	Аналитический метод	0.10	—
53	253226.26	1443117.70	Аналитический метод	0.10	—
54	253227.83	1443114.16	Аналитический метод	0.10	—
55	253237.04	1443098.09	Аналитический метод	0.10	—
50	253241.96	1443099.55	Аналитический метод	0.10	—
Часть N 5					
56	253363.24	1443153.56	Аналитический	0.10	—

			<i>метод</i>		
57	253360.93	1443158.05	Аналитический метод	0.10	—
58	253350.52	1443150.70	Аналитический метод	0.10	—
59	253351.29	1443149.55	Аналитический метод	0.10	—
60	253347.70	1443147.17	Аналитический метод	0.10	—
61	253347.00	1443148.22	Аналитический метод	0.10	—
62	253344.17	1443146.22	Аналитический метод	0.10	—
63	253337.67	1443144.30	Аналитический метод	0.10	—
64	253339.95	1443139.76	Аналитический метод	0.10	—
65	253346.38	1443141.65	Аналитический метод	0.10	—
56	253363.24	1443153.56	Аналитический метод	0.10	—

Часть N 6

74	253432.48	1443206.33	Аналитический метод	0.10	—
73	253428.80	1443208.44	Аналитический метод	0.10	—
68	253421.75	1443198.22	Аналитический метод	0.10	—
74	253432.48	1443206.33	Аналитический метод	0.10	—

Часть N 7

69	253443.67	1443221.19	Аналитический метод	0.10	—
83	253452.28	1443231.29	Аналитический метод	0.10	—
71	253448.29	1443234.33	Аналитический метод	0.10	—
72	253439.70	1443224.24	Аналитический метод	0.10	—
73	253428.80	1443208.44	Аналитический метод	0.10	—
74	253432.48	1443206.33	Аналитический	0.10	—

			<i>метод</i>		
75	253433.14	1443205.93	Аналитический метод	0.10	—
69	253443.67	1443221.19	Аналитический метод	0.10	—
Часть N 8					
76	253475.22	1443238.03	Аналитический метод	0.10	—
88	253480.35	1443244.15	Аналитический метод	0.10	—
78	253467.33	1443254.01	Аналитический метод	0.10	—
79	253466.50	1443252.99	Аналитический метод	0.10	—
80	253473.86	1443242.86	Аналитический метод	0.10	—
81	253451.37	1443237.94	Аналитический метод	0.10	—
82	253448.30	1443234.33	Аналитический метод	0.10	—
83	253452.28	1443231.30	Аналитический метод	0.10	—
84	253454.08	1443233.41	Аналитический метод	0.10	—
76	253475.22	1443238.03	Аналитический метод	0.10	—
Часть N 9					
85	253475.22	1443248.04	Аналитический метод	0.10	—
86	253470.28	1443257.13	Аналитический метод	0.10	—
87	253466.17	1443254.89	Аналитический метод	0.10	—
85	253475.22	1443248.04	Аналитический метод	0.10	—
Часть N 10					
88	253480.35	1443244.15	Аналитический метод	0.10	—
89	253498.26	1443263.98	Аналитический метод	0.10	—

90	253490.85	1443270.68	Аналитический метод	0.10	—
91	253488.64	1443266.83	Аналитический метод	0.10	—
92	253493.54	1443263.58	Аналитический метод	0.10	—
93	253478.49	1443245.56	Аналитический метод	0.10	—
88	253480.35	1443244.15	Аналитический метод	0.10	—

Часть N 11

94	253511.53	1443285.12	Аналитический метод	0.10	—
95	253497.26	1443268.03	Аналитический метод	0.10	—
96	253499.34	1443266.14	Аналитический метод	0.10	—
97	253522.11	1443289.87	Аналитический метод	0.10	—
98	253517.84	1443292.59	Аналитический метод	0.10	—
99	253514.75	1443288.95	Аналитический метод	0.10	—
100	253510.22	1443292.47	Аналитический метод	0.10	—
101	253507.15	1443288.52	Аналитический метод	0.10	—
94	253511.53	1443285.12	Аналитический метод	0.10	—

Часть N 12

102	253523.80	1443291.36	Аналитический метод	0.10	—
103	253539.13	1443311.15	Аналитический метод	0.10	—
104	253535.16	1443314.17	Аналитический метод	0.10	—
105	253527.63	1443304.31	Аналитический метод	0.10	—
106	253525.46	1443305.74	Аналитический метод	0.10	—
107	253524.29	1443303.85	Аналитический метод	0.10	—

108	253521.40	1443305.62	Аналитический метод	0.10	—
109	253519.93	1443303.40	Аналитический метод	0.10	—
110	253524.47	1443300.40	Аналитический метод	0.10	—
111	253518.00	1443292.78	Аналитический метод	0.10	—
112	253520.64	1443290.96	Аналитический метод	0.10	—
102	253523.80	1443291.36	Аналитический метод	0.10	—
Часть N 13					
113	253552.65	1443334.83	Аналитический метод	0.10	—
114	253553.59	1443337.18	Аналитический метод	0.10	—
115	253534.65	1443346.04	Аналитический метод	0.10	—
116	253533.08	1443342.67	Аналитический метод	0.10	—
113	253552.65	1443334.83	Аналитический метод	0.10	—
Часть N 14					
117	253554.02	1443398.26	Аналитический метод	0.10	—
118	253554.83	1443403.84	Аналитический метод	0.10	—
119	253549.82	1443404.17	Аналитический метод	0.10	—
120	253549.76	1443403.70	Аналитический метод	0.10	—
121	253541.60	1443404.51	Аналитический метод	0.10	—
122	253540.99	1443399.54	Аналитический метод	0.10	—
117	253554.02	1443398.26	Аналитический метод	0.10	—
Часть N 15					
123	253588.46	1443405.35	Аналитический метод	0.10	—

124	253589.59	1443407.46	Аналитический метод	0.10	—
125	253586.76	1443408.97	Аналитический метод	0.10	—
126	253586.38	1443406.46	Аналитический метод	0.10	—
123	253588.46	1443405.35	Аналитический метод	0.10	—
Часть N 16					
127	253576.34	1443406.24	Аналитический метод	0.10	—
128	253572.81	1443406.44	Аналитический метод	0.10	—
129	253571.20	1443405.12	Аналитический метод	0.10	—
130	253572.71	1443403.26	Аналитический метод	0.10	—
127	253576.34	1443406.24	Аналитический метод	0.10	—
Часть N 17					
131	253603.94	1443518.63	Аналитический метод	0.10	—
132	253606.35	1443525.60	Аналитический метод	0.10	—
133	253586.22	1443523.91	Аналитический метод	0.10	—
134	253578.50	1443522.00	Аналитический метод	0.10	—
135	253569.98	1443519.49	Аналитический метод	0.10	—
136	253562.30	1443518.94	Аналитический метод	0.10	—
137	253549.60	1443522.20	Аналитический метод	0.10	—
138	253548.84	1443519.23	Аналитический метод	0.10	—
139	253549.74	1443517.36	Аналитический метод	0.10	—
140	253549.26	1443517.13	Аналитический метод	0.10	—
141	253561.84	1443513.90	Аналитический метод	0.10	—

142	253570.88	1443514.54	Аналитический метод	0.10	—
143	253576.46	1443516.19	Аналитический метод	0.10	—
144	253576.46	1443512.86	Аналитический метод	0.10	—
145	253581.49	1443513.74	Аналитический метод	0.10	—
146	253581.47	1443515.91	Аналитический метод	0.10	—
147	253590.02	1443517.50	Аналитический метод	0.10	—
131	253603.94	1443518.63	Аналитический метод	0.10	—
Часть N 18					
148	253529.30	1443708.44	Аналитический метод	0.10	—
149	253533.33	1443714.96	Аналитический метод	0.10	—
150	253531.86	1443716.29	Аналитический метод	0.10	—
151	253520.51	1443703.91	Аналитический метод	0.10	—
152	253522.10	1443702.46	Аналитический метод	0.10	—
148	253529.30	1443708.44	Аналитический метод	0.10	—
Часть N 19					
153	253302.87	1443964.34	Аналитический метод	0.10	—
154	253302.99	1443966.41	Аналитический метод	0.10	—
155	253296.79	1443966.74	Аналитический метод	0.10	—
156	253292.67	1443972.74	Аналитический метод	0.10	—
157	253286.26	1443987.34	Аналитический метод	0.10	—
158	253282.70	1443996.88	Аналитический метод	0.10	—
159	253284.06	1443979.92	Аналитический метод	0.10	—

160	253288.28	1443970.29	Аналитический метод	0.10	—
161	253293.16	1443963.20	Аналитический метод	0.10	—
153	253302.87	1443964.34	Аналитический метод	0.10	—
Часть N 20					
162	253329.66	1444145.39	Аналитический метод	0.10	—
163	253329.59	1444161.25	Аналитический метод	0.10	—
168	253329.86	1444167.73	Аналитический метод	0.10	—
171	253324.87	1444168.04	Аналитический метод	0.10	—
166	253324.59	1444161.34	Аналитический метод	0.10	—
167	253324.65	1444145.78	Аналитический метод	0.10	—
162	253329.66	1444145.39	Аналитический метод	0.10	—
Часть N 21					
168	253329.86	1444167.73	Аналитический метод	0.10	—
169	253330.75	1444189.11	Аналитический метод	0.10	—
170	253325.75	1444189.15	Аналитический метод	0.10	—
171	253324.87	1444168.04	Аналитический метод	0.10	—
168	253329.86	1444167.73	Аналитический метод	0.10	—
Часть N 22					
172	253356.07	1444245.46	Аналитический метод	0.10	—
173	253357.18	1444250.48	Аналитический метод	0.10	—
174	253343.62	1444250.84	Аналитический метод	0.10	—
175	253342.04	1444248.73	Аналитический метод	0.10	—

172	253356.07	1444245.46	Аналитический метод	0.10	—
Часть N 23					
176	253338.47	1444416.79	Аналитический метод	0.10	—
177	253341.46	1444421.04	Аналитический метод	0.10	—
178	253337.57	1444424.54	Аналитический метод	0.10	—
187	253338.22	1444426.32	Аналитический метод	0.10	—
180	253331.66	1444429.69	Аналитический метод	0.10	—
181	253325.54	1444431.70	Аналитический метод	0.10	—
193	253318.06	1444432.67	Аналитический метод	0.10	—
192	253316.83	1444431.16	Аналитический метод	0.10	—
191	253316.68	1444427.80	Аналитический метод	0.10	—
185	253324.42	1444426.80	Аналитический метод	0.10	—
186	253330.03	1444424.96	Аналитический метод	0.10	—
176	253338.47	1444416.79	Аналитический метод	0.10	—
Часть N 24					
187	253338.22	1444426.32	Аналитический метод	0.10	—
188	253338.34	1444426.74	Аналитический метод	0.10	—
189	253333.90	1444429.20	Аналитический метод	0.10	—
190	253333.74	1444428.62	Аналитический метод	0.10	—
187	253338.22	1444426.32	Аналитический метод	0.10	—
Часть N 25					
191	253316.68	1444427.80	Аналитический метод	0.10	—

192	253316.83	1444431.16	Аналитический метод	0.10	—
193	253318.06	1444432.67	Аналитический метод	0.10	—
194	253315.36	1444433.02	Аналитический метод	0.10	—
195	253313.68	1444433.77	Аналитический метод	0.10	—
196	253311.87	1444430.34	Аналитический метод	0.10	—
197	253306.12	1444433.38	Аналитический метод	0.10	—
198	253308.02	1444436.97	Аналитический метод	0.10	—
199	253293.20	1444447.06	Аналитический метод	0.10	—
200	253291.88	1444444.90	Аналитический метод	0.10	—
201	253300.53	1444440.15	Аналитический метод	0.10	—
202	253299.88	1444436.43	Аналитический метод	0.10	—
203	253308.48	1444430.60	Аналитический метод	0.10	—
204	253313.99	1444428.15	Аналитический метод	0.10	—
191	253316.68	1444427.80	Аналитический метод	0.10	—
Часть N 26					
205	253267.58	1444467.67	Аналитический метод	0.10	—
206	253264.22	1444472.43	Аналитический метод	0.10	—
207	253261.69	1444467.41	Аналитический метод	0.10	—
208	253265.26	1444462.50	Аналитический метод	0.10	—
209	253277.28	1444479.14	Аналитический метод	0.10	—
210	253272.40	1444481.60	Аналитический метод	0.10	—
205	253267.58	1444467.67	Аналитический метод	0.10	—

Часть N 27					
211	253240.76	1444498.45	Аналитический метод	0.10	—
212	253235.88	1444501.34	Аналитический метод	0.10	—
213	253226.61	1444495.70	Аналитический метод	0.10	—
214	253229.23	1444491.44	Аналитический метод	0.10	—
211	253240.76	1444498.45	Аналитический метод	0.10	—
Часть N 28					
215	252973.37	1444622.56	Аналитический метод	0.10	—
216	252974.18	1444626.07	Аналитический метод	0.10	—
217	252931.15	1444638.75	Аналитический метод	0.10	—
218	252928.72	1444630.68	Аналитический метод	0.10	—
219	252926.70	1444625.94	Аналитический метод	0.10	—
220	252931.30	1444623.98	Аналитический метод	0.10	—
221	252933.43	1444628.97	Аналитический метод	0.10	—
222	252935.24	1444634.98	Аналитический метод	0.10	—
223	252967.26	1444624.12	Аналитический метод	0.10	—
215	252973.37	1444622.56	Аналитический метод	0.10	—
Часть N 29					
224	252833.17	1444658.44	Аналитический метод	0.10	—
225	252837.00	1444664.95	Аналитический метод	0.10	—
226	252831.90	1444666.15	Аналитический метод	0.10	—
227	252828.86	1444660.97	Аналитический метод	0.10	—
224	252833.17	1444658.44	Аналитический	0.10	—

			<i>метод</i>		
Часть N 30					
228	252742.69	1444678.21	<i>Аналитический метод</i>	0.10	—
229	252743.86	1444684.67	<i>Аналитический метод</i>	0.10	—
230	252739.12	1444686.60	<i>Аналитический метод</i>	0.10	—
231	252737.82	1444679.37	<i>Аналитический метод</i>	0.10	—
228	252742.69	1444678.21	<i>Аналитический метод</i>	0.10	—
Часть N 31					
232	252703.86	1444683.93	<i>Аналитический метод</i>	0.10	—
233	252707.37	1444697.45	<i>Аналитический метод</i>	0.10	—
234	252702.55	1444698.78	<i>Аналитический метод</i>	0.10	—
235	252699.19	1444685.84	<i>Аналитический метод</i>	0.10	—
232	252703.86	1444683.93	<i>Аналитический метод</i>	0.10	—
Часть N 32					
236	252680.02	1444694.65	<i>Аналитический метод</i>	0.10	—
237	252683.12	1444704.12	<i>Аналитический метод</i>	0.10	—
238	252678.23	1444705.25	<i>Аналитический метод</i>	0.10	—
239	252675.27	1444696.21	<i>Аналитический метод</i>	0.10	—
236	252680.02	1444694.65	<i>Аналитический метод</i>	0.10	—
Часть N 33					
240	252630.99	1444694.54	<i>Аналитический метод</i>	0.10	—
241	252638.82	1444712.07	<i>Аналитический метод</i>	0.10	—

242	252639.93	1444715.64	Аналитический метод	0.10	—
243	252635.52	1444716.94	Аналитический метод	0.10	—
244	252626.43	1444696.58	Аналитический метод	0.10	—
240	252630.99	1444694.54	Аналитический метод	0.10	—
Часть N 34					
245	252557.69	1444726.76	Аналитический метод	0.10	—
246	252560.62	1444737.33	Аналитический метод	0.10	—
247	252555.88	1444739.09	Аналитический метод	0.10	—
248	252552.86	1444728.08	Аналитический метод	0.10	—
245	252557.69	1444726.76	Аналитический метод	0.10	—
Часть N 35					
249	252475.71	1444766.43	Аналитический метод	0.10	—
250	252480.98	1444773.55	Аналитический метод	0.10	—
251	252476.67	1444776.34	Аналитический метод	0.10	—
252	252471.97	1444769.78	Аналитический метод	0.10	—
253	252462.31	1444760.81	Аналитический метод	0.10	—
254	252459.08	1444757.15	Аналитический метод	0.10	—
255	252462.83	1444753.84	Аналитический метод	0.10	—
256	252465.90	1444757.32	Аналитический метод	0.10	—
249	252475.71	1444766.43	Аналитический метод	0.10	—
Часть N 36					
257	252379.69	1444951.93	Аналитический метод	0.10	—

258	252378.47	1444958.93	Аналитический метод	0.10	—
259	252380.21	1444967.38	Аналитический метод	0.10	—
260	252377.99	1444981.38	Аналитический метод	0.10	—
261	252373.38	1444959.00	Аналитический метод	0.10	—
262	252374.82	1444950.75	Аналитический метод	0.10	—
257	252379.69	1444951.93	Аналитический метод	0.10	—
Часть N 37					
263	252376.01	1444993.87	Аналитический метод	0.10	—
264	252375.22	1444998.85	Аналитический метод	0.10	—
265	252343.56	1444989.60	Аналитический метод	0.10	—
266	252340.71	1444986.32	Аналитический метод	0.10	—
267	252341.98	1444983.93	Аналитический метод	0.10	—
263	252376.01	1444993.87	Аналитический метод	0.10	—
Часть N 38					
268	252322.11	1444978.13	Аналитический метод	0.10	—
269	252320.18	1444982.78	Аналитический метод	0.10	—
270	252285.50	1444972.65	Аналитический метод	0.10	—
271	252286.20	1444970.25	Аналитический метод	0.10	—
272	252287.68	1444968.08	Аналитический метод	0.10	—
268	252322.11	1444978.13	Аналитический метод	0.10	—
Часть N 39					
273	252368.28	1445025.89	Аналитический метод	0.10	—

274	252366.41	1445030.59	Аналитический метод	0.10	—
275	252362.96	1445029.79	Аналитический метод	0.10	—
276	252356.18	1445029.51	Аналитический метод	0.10	—
277	252356.39	1445024.51	Аналитический метод	0.10	—
278	252363.63	1445024.82	Аналитический метод	0.10	—
273	252368.28	1445025.89	Аналитический метод	0.10	—
Часть N 40					
279	252375.27	1445159.65	Аналитический метод	0.10	—
280	252375.28	1445160.82	Аналитический метод	0.10	—
281	252371.94	1445161.07	Аналитический метод	0.10	—
282	252372.16	1445164.06	Аналитический метод	0.10	—
283	252375.31	1445163.82	Аналитический метод	0.10	—
284	252375.40	1445173.20	Аналитический метод	0.10	—
292	252375.92	1445180.90	Аналитический метод	0.10	—
303	252370.94	1445181.39	Аналитический метод	0.10	—
287	252370.39	1445172.34	Аналитический метод	0.10	—
288	252365.49	1445172.28	Аналитический метод	0.10	—
289	252365.56	1445167.28	Аналитический метод	0.10	—
290	252370.34	1445167.34	Аналитический метод	0.10	—
291	252370.27	1445159.82	Аналитический метод	0.10	—
279	252375.27	1445159.65	Аналитический метод	0.10	—
Часть N 41					

292	252375.92	1445180.90	Аналитический метод	0.10	—
293	252377.34	1445201.66	Аналитический метод	0.10	—
294	252376.07	1445206.96	Аналитический метод	0.10	—
304	252367.54	1445216.82	Аналитический метод	0.10	—
296	252362.11	1445215.46	Аналитический метод	0.10	—
297	252371.49	1445204.61	Аналитический метод	0.10	—
298	252372.30	1445201.23	Аналитический метод	0.10	—
299	252372.04	1445197.47	Аналитический метод	0.10	—
300	252363.56	1445199.00	Аналитический метод	0.10	—
301	252363.58	1445193.92	Аналитический метод	0.10	—
302	252371.70	1445192.46	Аналитический метод	0.10	—
303	252370.94	1445181.39	Аналитический метод	0.10	—
292	252375.92	1445180.90	Аналитический метод	0.10	—

Часть N 42

304	252367.54	1445216.82	Аналитический метод	0.10	—
305	252366.32	1445218.24	Аналитический метод	0.10	—
306	252364.02	1445233.57	Аналитический метод	0.10	—
307	252365.07	1445237.76	Аналитический метод	0.10	—
308	252360.10	1445250.04	Аналитический метод	0.10	—
309	252359.48	1445249.65	Аналитический метод	0.10	—
310	252360.28	1445247.23	Аналитический метод	0.10	—
311	252360.84	1445241.41	Аналитический метод	0.10	—
312	252358.92	1445233.82	Аналитический	0.10	—

			<i>метод</i>		
313	252360.68	1445222.10	Аналитический метод	0.10	—
314	252357.06	1445221.38	Аналитический метод	0.10	—
315	252358.03	1445216.48	Аналитический метод	0.10	—
316	252361.43	1445217.15	Аналитический метод	0.10	—
317	252361.70	1445215.36	Аналитический метод	0.10	—
304	252367.54	1445216.82	Аналитический метод	0.10	—
Часть N 43					
318	252933.89	1444194.46	Аналитический метод	0.10	—
319	252930.90	1444203.87	Аналитический метод	0.10	—
320	252931.62	1444214.84	Аналитический метод	0.10	—
321	253060.18	1444368.16	Аналитический метод	0.10	—
322	253057.67	1444372.88	Аналитический метод	0.10	—
323	252926.72	1444216.64	Аналитический метод	0.10	—
324	252925.85	1444203.25	Аналитический метод	0.10	—
325	252927.87	1444196.90	Аналитический метод	0.10	—
326	252921.98	1444193.55	Аналитический метод	0.10	—
327	252924.29	1444189.30	Аналитический метод	0.10	—
318	252933.89	1444194.46	Аналитический метод	0.10	—
Часть N 44					
328	253327.60	1444108.87	Аналитический метод	0.10	—
329	253328.89	1444113.39	Аналитический метод	0.10	—
330	253329.65	1444118.22	Аналитический	0.10	—

			<i>метод</i>		
331	253329.66	1444144.49	Аналитический метод	0.10	—
332	253324.66	1444144.48	Аналитический метод	0.10	—
333	253324.65	1444118.62	Аналитический метод	0.10	—
334	253324.00	1444114.47	Аналитический метод	0.10	—
335	253323.06	1444111.17	Аналитический метод	0.10	—
342	253322.34	1444110.24	Аналитический метод	0.10	—
341	253322.28	1444107.89	Аналитический метод	0.10	—
340	253326.84	1444107.89	Аналитический метод	0.10	—
328	253327.60	1444108.87	Аналитический метод	0.10	—
Часть N 45					
339	253324.21	1444104.48	Аналитический метод	0.10	—
340	253326.84	1444107.89	Аналитический метод	0.10	—
341	253322.28	1444107.89	Аналитический метод	0.10	—
342	253322.34	1444110.24	Аналитический метод	0.10	—
343	253319.84	1444107.00	Аналитический метод	0.10	—
344	253319.84	1444104.47	Аналитический метод	0.10	—
339	253324.21	1444104.48	Аналитический метод	0.10	—

Раздел 3

Сведения о местоположении измененных (уточненных) границ объекта					
1. Система координат <u>МСК-10 зона №1</u>					
2. Сведения о характерных точках границ объекта					
Обозначение характерных	Существующие координаты, м	Измененные (уточненные)	Метод определения	Средняя квадратическая	Описание обозначения


точек границ			координаты, м		координат характерной точки	погрешность положения характерной точки (Mt), м	точки на местности (при наличии)
	X	Y	X	Y			
1	2	3	4	5	6	7	8
—	—	—	—	—	—	—	—
3. Сведения о характерных точках части (частей) границы объекта							
Часть N 1							
—	—	—	—	—	—	—	—

ТЕКСТОВОЕ ОПИСАНИЕ
местоположения границ населенных пунктов,
территориальных зон

Прохождение границы		Описание прохождения границы
от точки	до точки	
1	2	3
<i>1</i>	<i>1</i>	—
<i>12</i>	<i>12</i>	—
<i>33</i>	<i>33</i>	—
<i>50</i>	<i>50</i>	—
<i>56</i>	<i>56</i>	—
<i>74</i>	<i>74</i>	—
<i>69</i>	<i>69</i>	—
<i>76</i>	<i>76</i>	—
<i>85</i>	<i>85</i>	—
<i>88</i>	<i>88</i>	—
<i>94</i>	<i>94</i>	—
<i>102</i>	<i>102</i>	—
<i>113</i>	<i>113</i>	—
<i>117</i>	<i>117</i>	—
<i>123</i>	<i>123</i>	—
<i>127</i>	<i>127</i>	—
<i>131</i>	<i>131</i>	—
<i>148</i>	<i>148</i>	—
<i>153</i>	<i>153</i>	—
<i>162</i>	<i>162</i>	—
<i>168</i>	<i>168</i>	—
<i>172</i>	<i>172</i>	—
<i>176</i>	<i>176</i>	—
<i>187</i>	<i>187</i>	—
<i>191</i>	<i>191</i>	—
<i>205</i>	<i>205</i>	—
<i>211</i>	<i>211</i>	—
<i>215</i>	<i>215</i>	—


224	224	—
228	228	—
232	232	—
236	236	—
240	240	—
245	245	—
249	249	—
257	257	—
263	263	—
268	268	—
273	273	—
279	279	—
292	292	—
304	304	—
318	318	—
328	328	—
339	339	—

Схема расположения границ публичного сервитута в отношении земель и земельных участков в целях размещения
линейного объекта
«Строительство газопровода распределительного (уличная сеть) по д.Татчелица, д.Путилица, д.Тахтасово, д.Иммалицы,
д.Рыпушкалицы, д.Капшойла, Олонецкого городского поселения Олонецкого национального муниципального района»

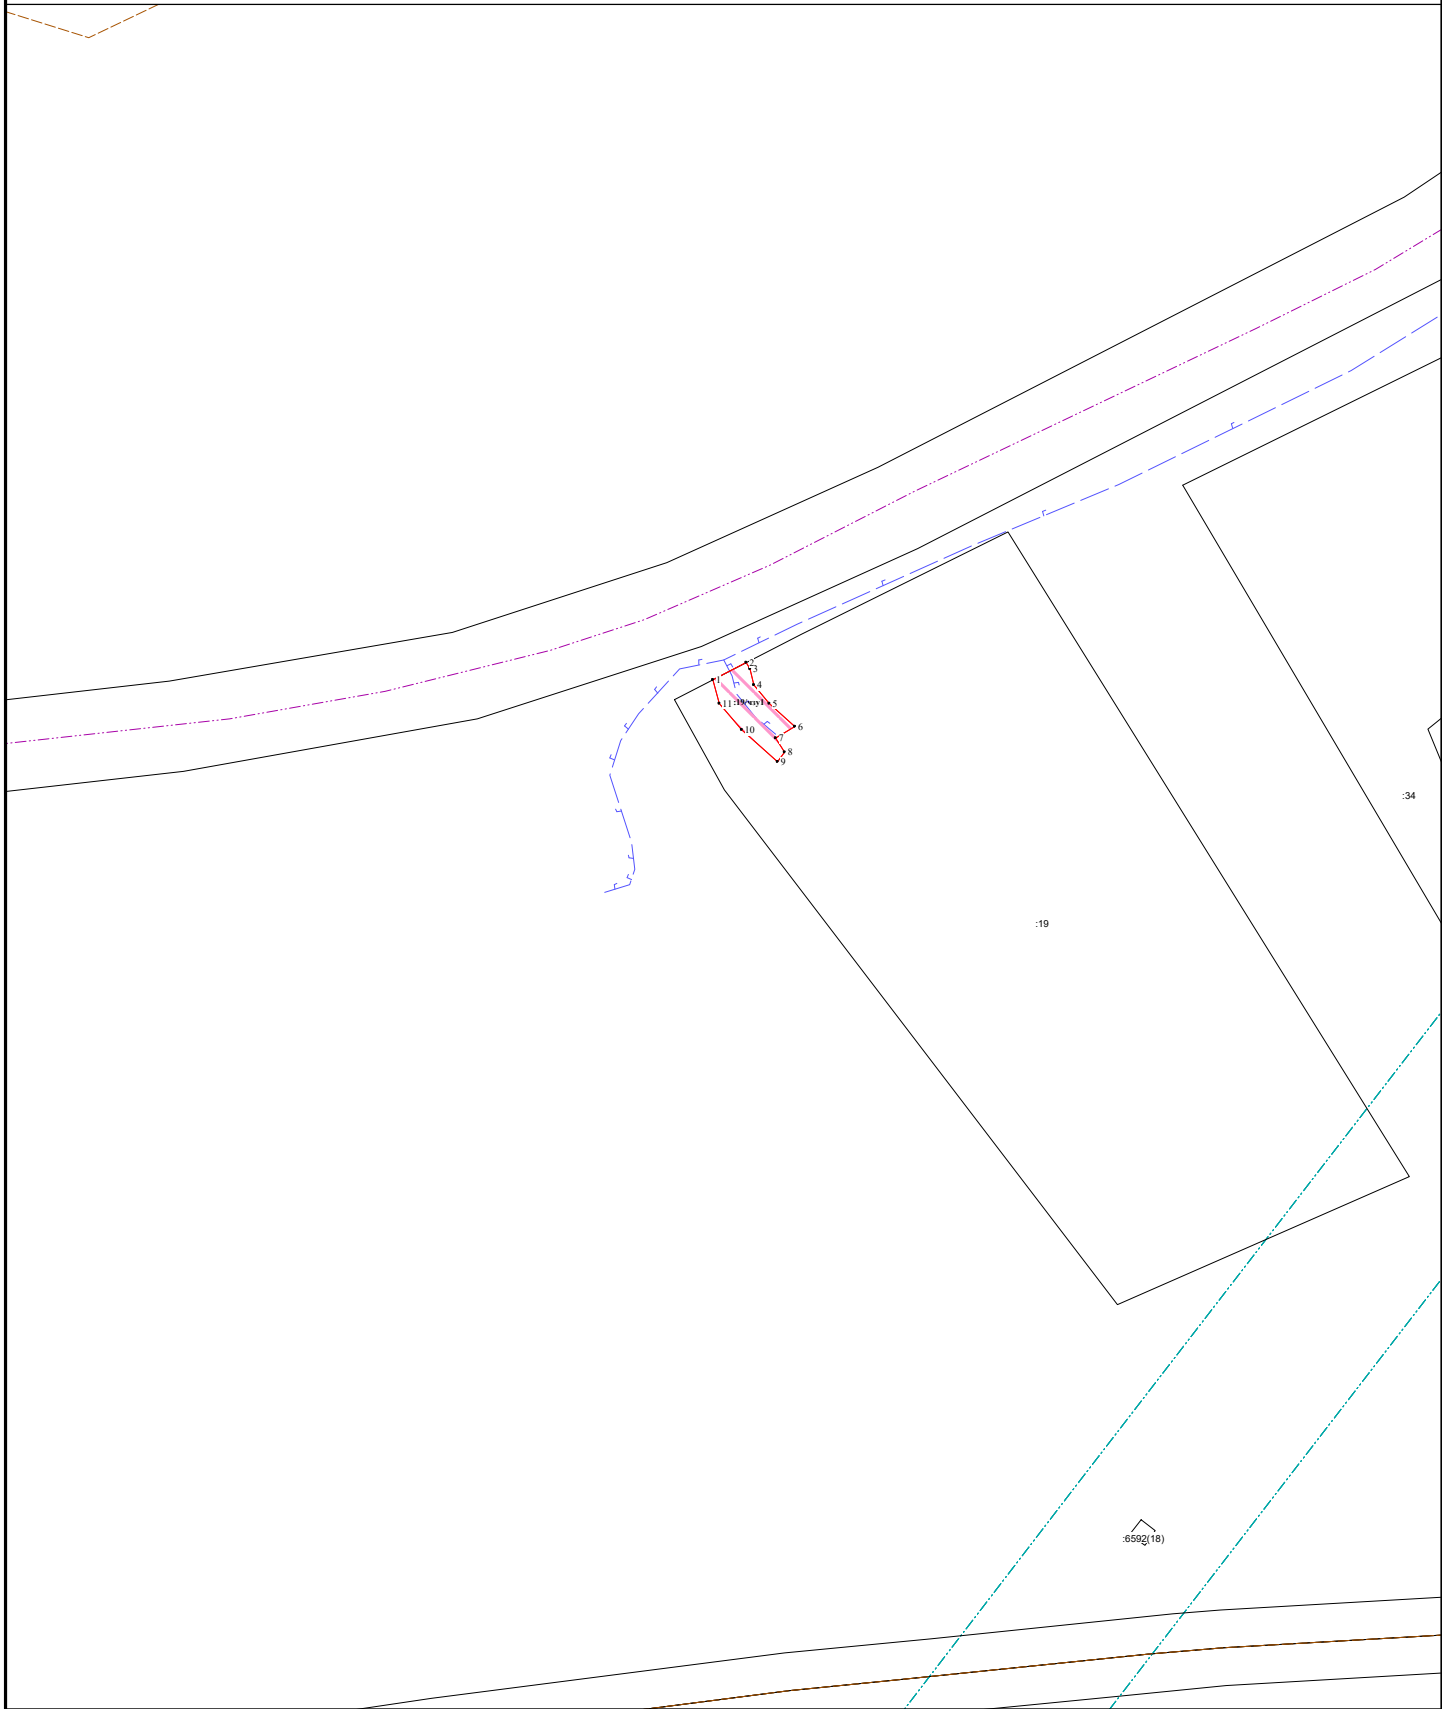

Система координат МСК-10		Масштаб 1:1000		Лист 1 Листов 16 Формат А4	
УСЛОВНЫЕ ОБОЗНАЧЕНИЯ:					
	- граница публичного сервитута		- границы муниципальных образований/населенных пунктов		
			- охранный зона объекта		
● 1 - обозначение характерных точек границ публичного сервитута			- ось проектируемого газопровода		
:315	- кадастровый номер земельного участка	Ж	- жилой объект		
10:20:0030209	- номер кадастрового квартала	Н	- нежилой объект		
	- границы земельных участков	ул. Филиппова	- обозначение улицы		
	- граница кадастрового квартала	грунт, асфальт, Г, А	- обозначение дорожного покрытия		

Схема расположения границ публичного сервитута в отношении земель и земельных участков в целях размещения
линейного объекта
«Строительство газопровода распределительного (уличная сеть) по д.Татчелица, д.Путилица, д.Тахтасово, д.Иммалицы,
д.Рыпушкалицы, д.Капшойла, Олонецкого городского поселения Олонецкого национального муниципального района»

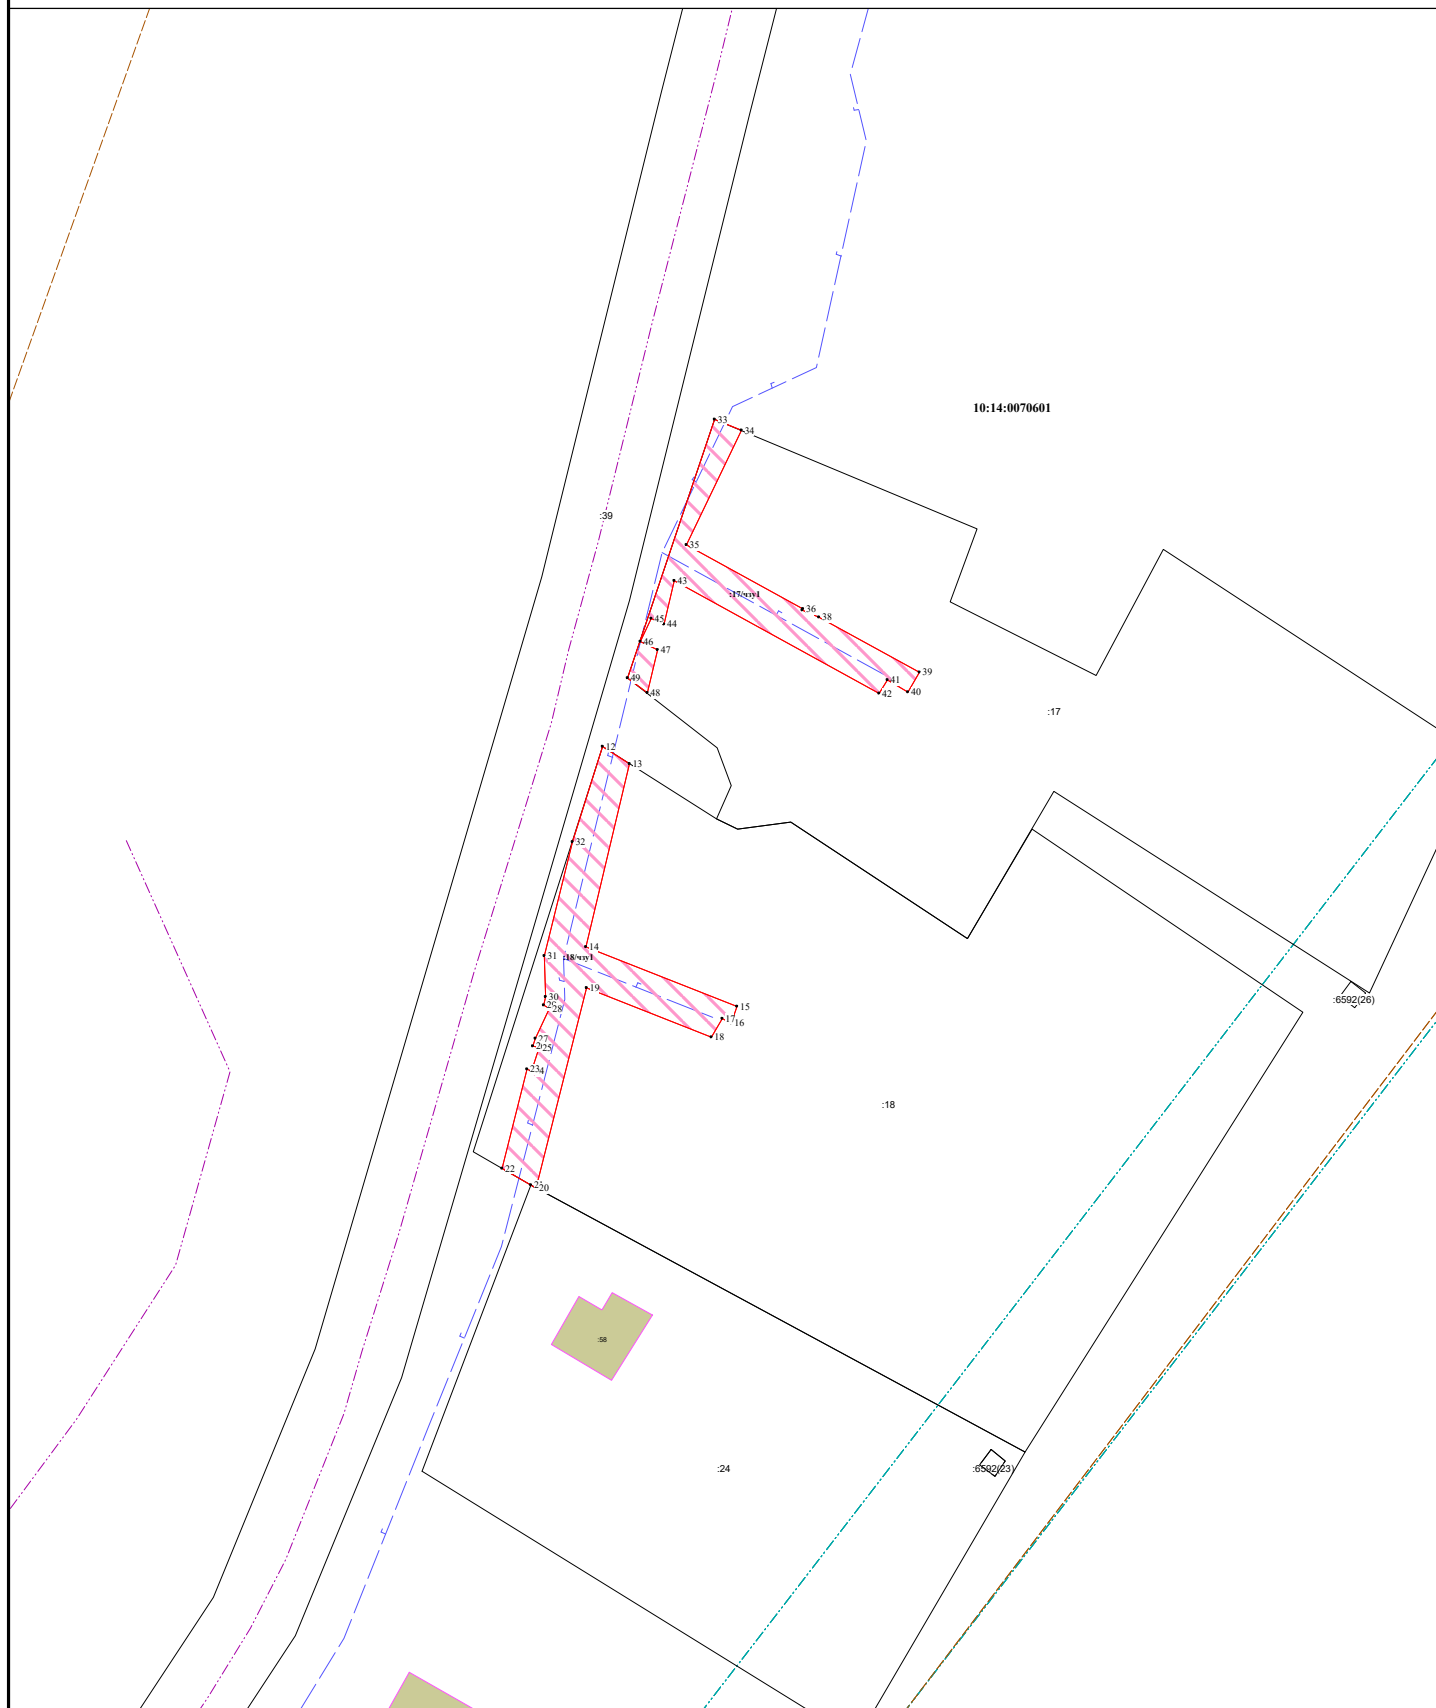

Система координат МСК-10

Масштаб 1:1000

Лист 2 Листов 16 Формат А4

УСЛОВНЫЕ ОБОЗНАЧЕНИЯ:

— граница публичного сервитута

● 1 - обозначение характерных точек границ публичного сервитута

:315 - кадастровый номер земельного участка

10:20:0030209 - номер кадастрового квартала

— границы земельных участков

— граница кадастрового квартала

— границы муниципальных образований/населенных пунктов

— охранная зона объекта

— ось проектируемого газопровода


Ж - жилой объект

Н - нежилой объект

ул. Филиппова - обозначение улицы

грунт, асфальт, Г, А - обозначение дорожного покрытия

Схема расположения границ публичного сервитута в отношении земель и земельных участков в целях размещения
линейного объекта
«Строительство газопровода распределительного (уличная сеть) по д.Татчелица, д.Путилица, д.Тахтасово, д.Иммалицы,
д.Рыпушкалицы, д.Капшойла, Олонецкого городского поселения Олонецкого национального муниципального района»

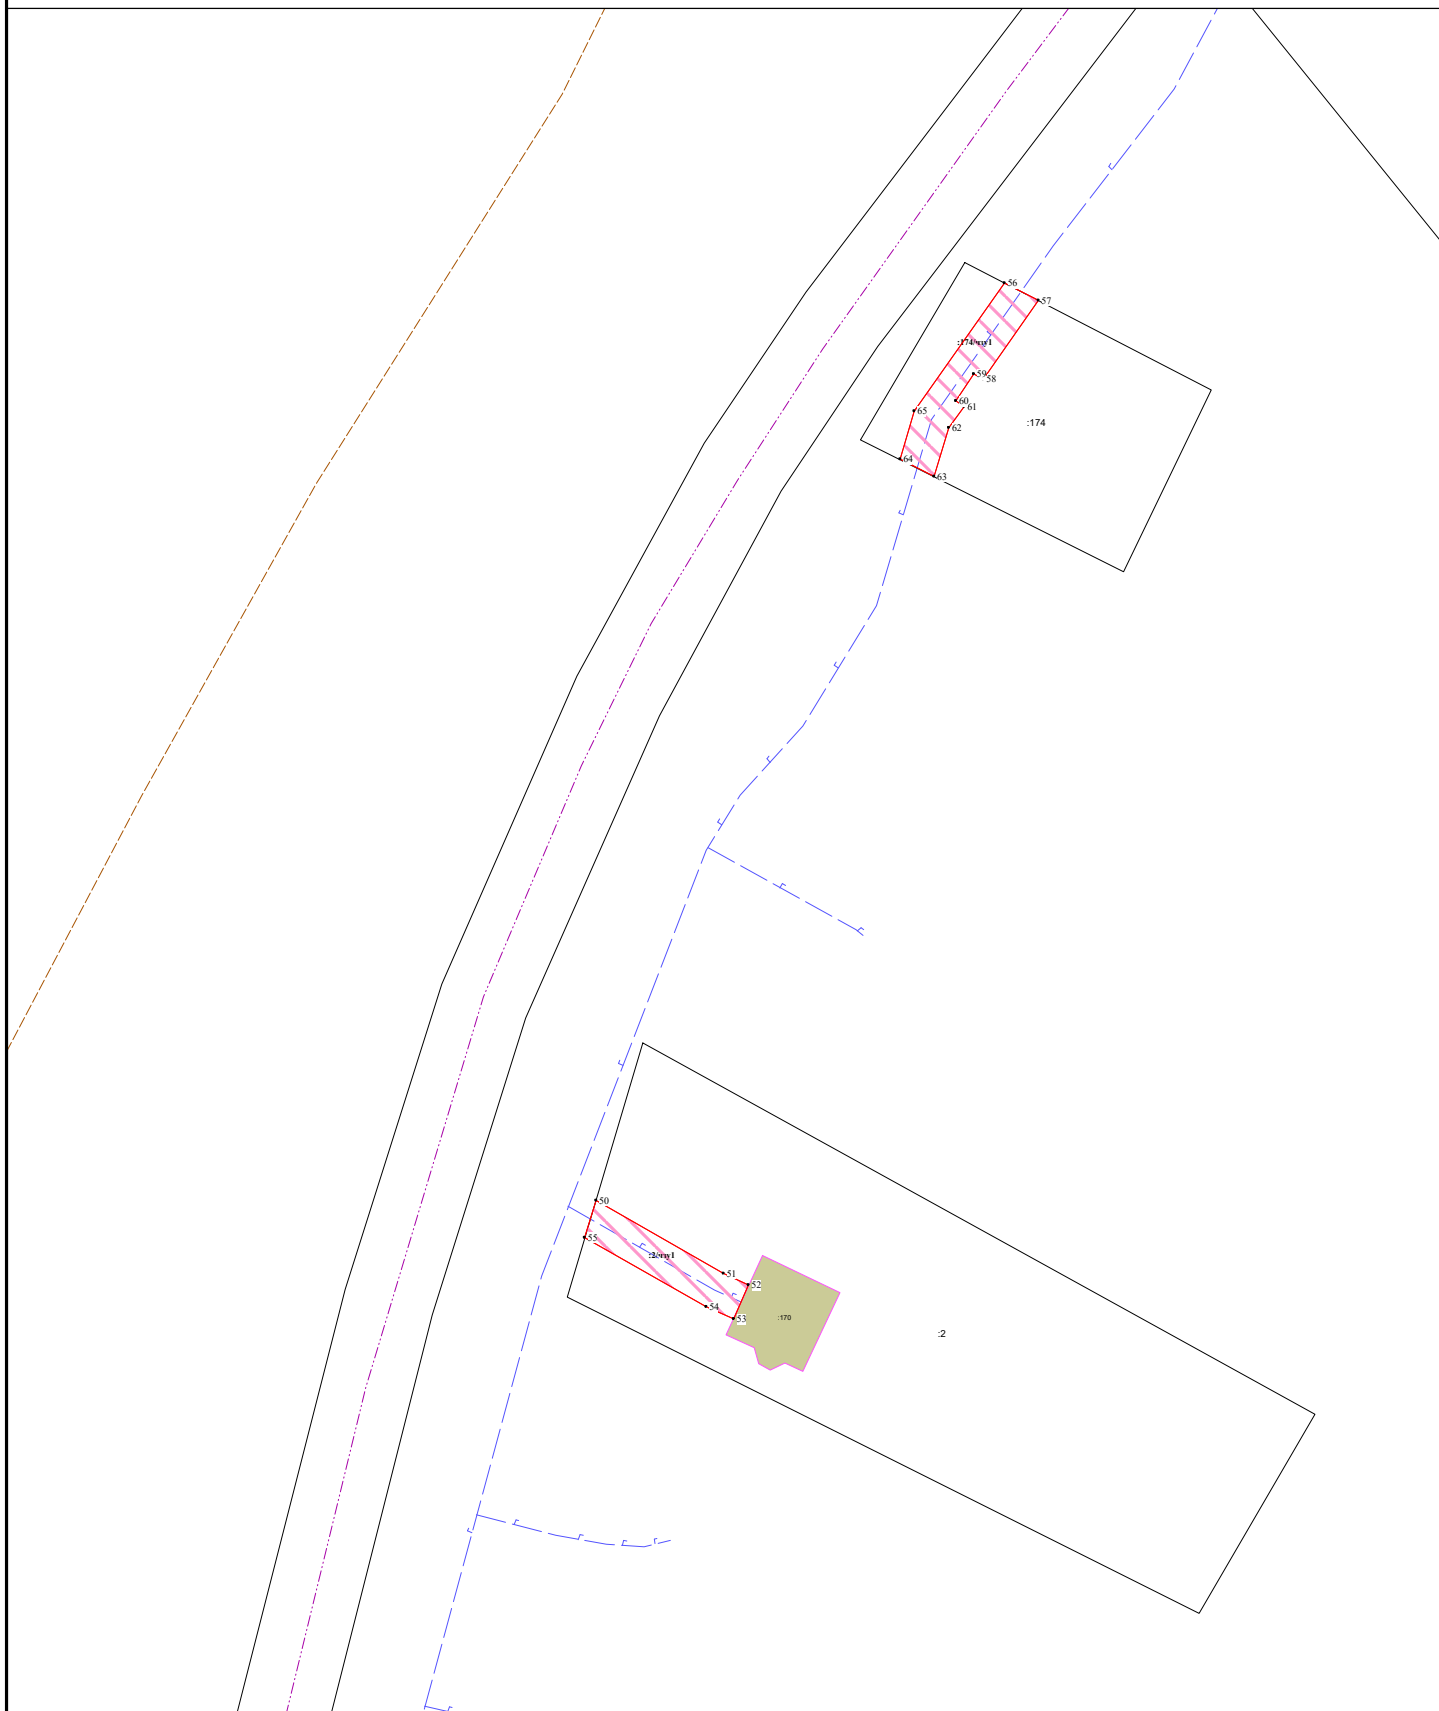

Система координат МСК-10

Масштаб 1:1000

Лист 3 Листов 16 Формат А4

УСЛОВНЫЕ ОБОЗНАЧЕНИЯ:

- граница публичного сервитута

● 1 - обозначение характерных точек границ публичного сервитута

:315 - кадастровый номер земельного участка

10:20:0030209 - номер кадастрового квартала

— — — — — - границы земельных участков

— — — — — - граница кадастрового квартала

— — — — — - границы муниципальных образований/населенных пунктов

— — — — — - охранная зона объекта

— — — — — - ось проектируемого газопровода

Ж - жилой объект

Н - нежилой объект

ул. Филиппова - обозначение улицы

грунт, асфальт, Г, А - обозначение дорожного покрытия

Лист 4 Листов 16 Формат А4

_____ - граница публичного сервитута

● 1 - обозначение характерных точек границ публичного сервитута

:315 - кадастровый номер земельного участка

10:20:0030209 - номер кадастрового квартала


_____ - границы земельных участков

_____ - граница кадастрового квартала

-----	- границы муниципальных образований
-----	- охранная зона объекта
-----	- ось проектируемого газопровода
Ж	- жилой объект
Н	- нежилой объект
ул. Филиппова	- обозначение улицы
грунт, асфальт, Г, А	- обозначение дорожного покрытия

- границы муниципальных образований/населенных пунктов
- охранный объект
- ось проектируемого газопровода
- жилой объект
- нежилой объект
- обозначение улицы
- обозначение дорожного покрытия

Схема расположения границ публичного сервитута в отношении земель и земельных участков в целях размещения
линейного объекта
«Строительство газопровода распределительного (уличная сеть) по д.Татчелица, д.Путилица, д.Тахтасово, д.Иммалицы,
д.Рыпушкалицы, д.Капшойла, Олонецкого городского поселения Олонецкого национального муниципального района»

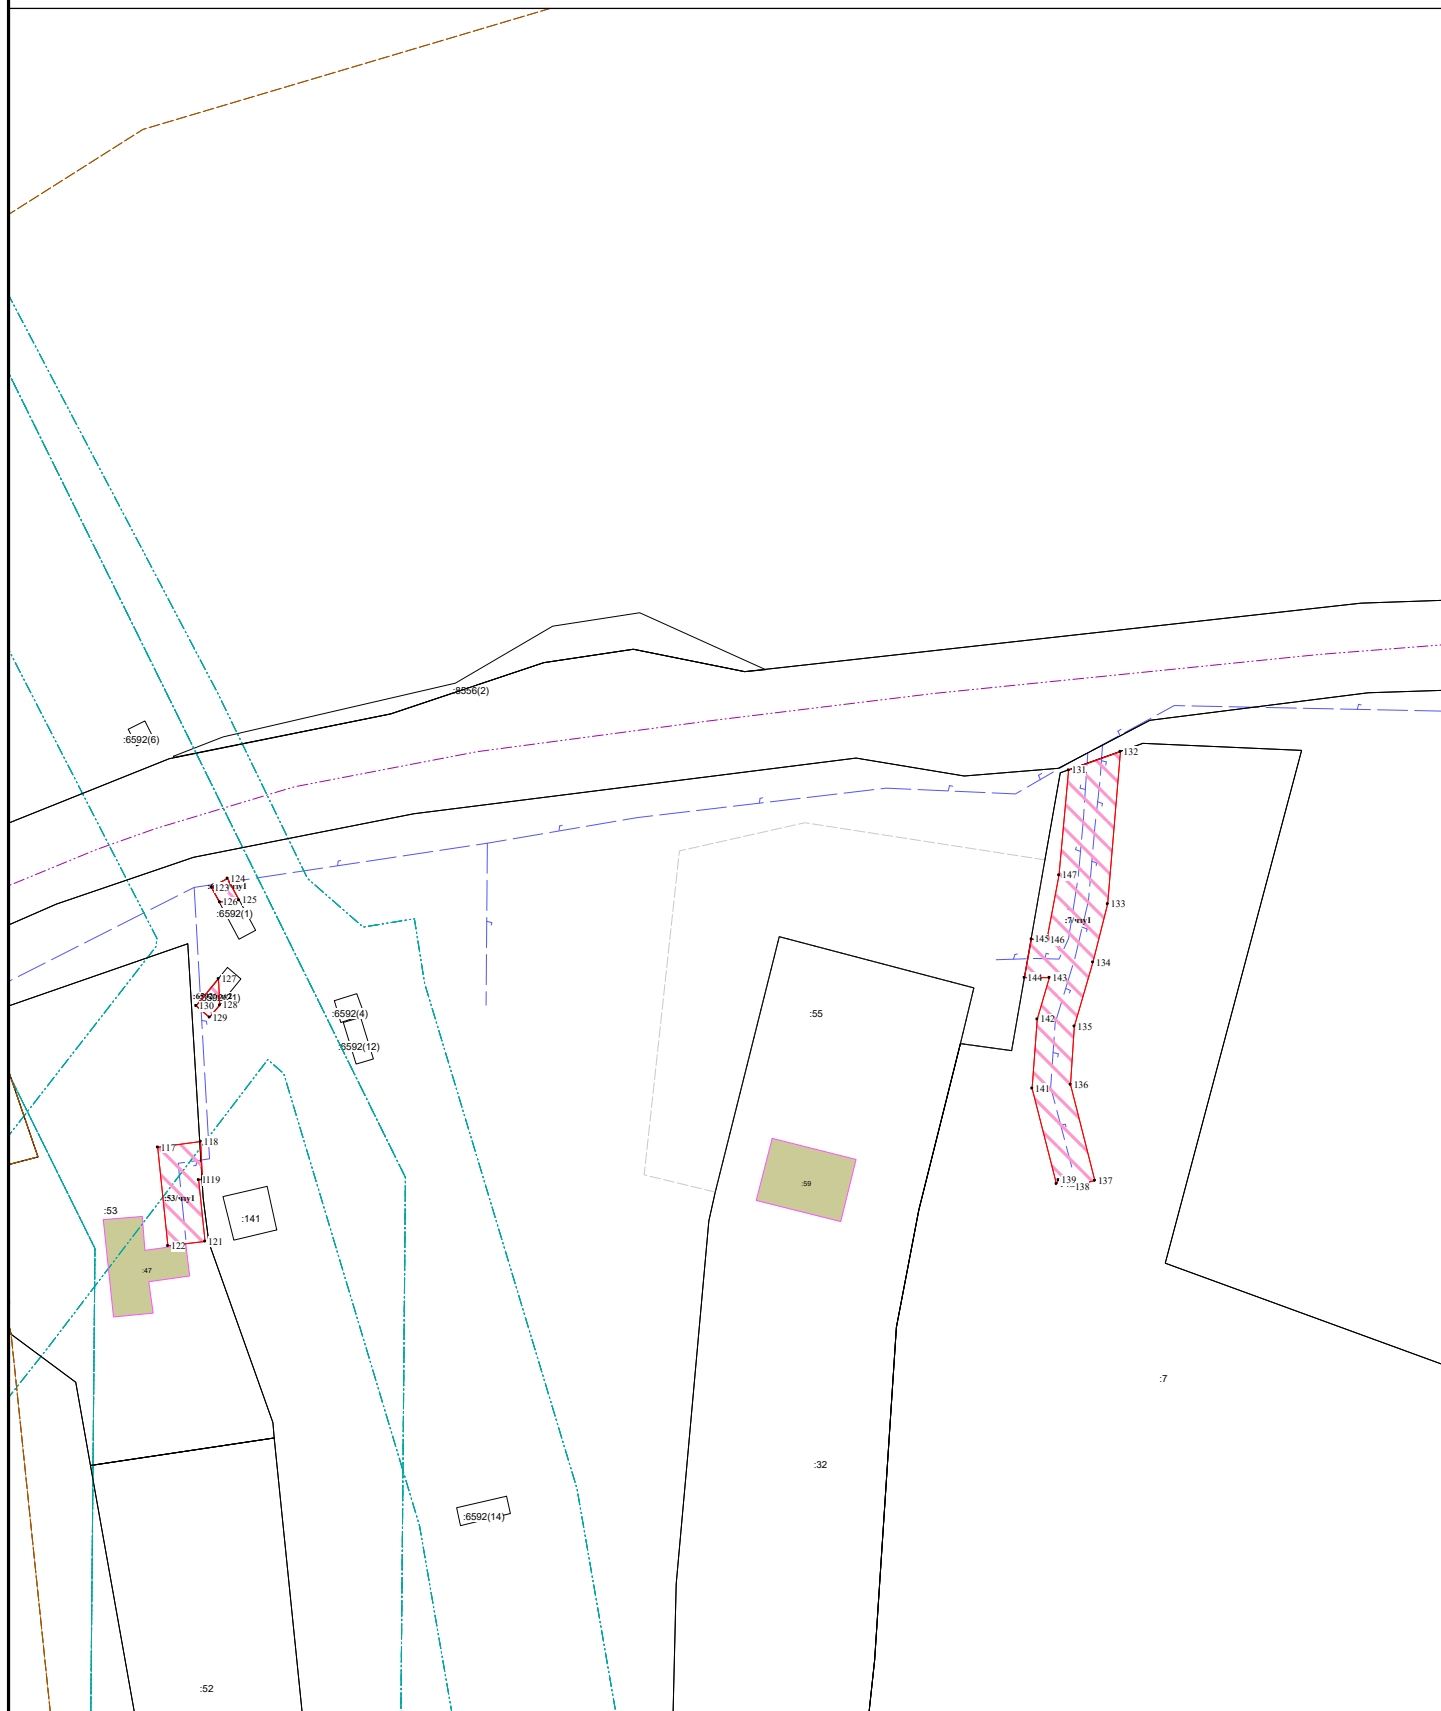

Система координат МСК-10

Масштаб 1:1000

Лист 5 Листов 16 Формат А4

УСЛОВНЫЕ ОБОЗНАЧЕНИЯ:

— граница публичного сервитута

● 1 - обозначение характерных точек границ публичного сервитута

:315 - кадастровый номер земельного участка

10:20:0030209 - номер кадастрового квартала

— границы земельных участков

--- граница кадастрового квартала

— границы муниципальных образований/населенных пунктов

— охранная зона объекта

— ось проектируемого газопровода


Ж - жилой объект

Н - нежилой объект

ул. Филиппова - обозначение улицы

грунт, асфальт, Г, А - обозначение дорожного покрытия

Схема расположения границ публичного сервитута в отношении земель и земельных участков в целях размещения
линейного объекта
«Строительство газопровода распределительного (уличная сеть) по д.Татчелица, д.Путилица, д.Тахтасово, д.Иммалицы,
д.Рыпушкалицы, д.Капшойла, Олонецкого городского поселения Олонецкого национального муниципального района»

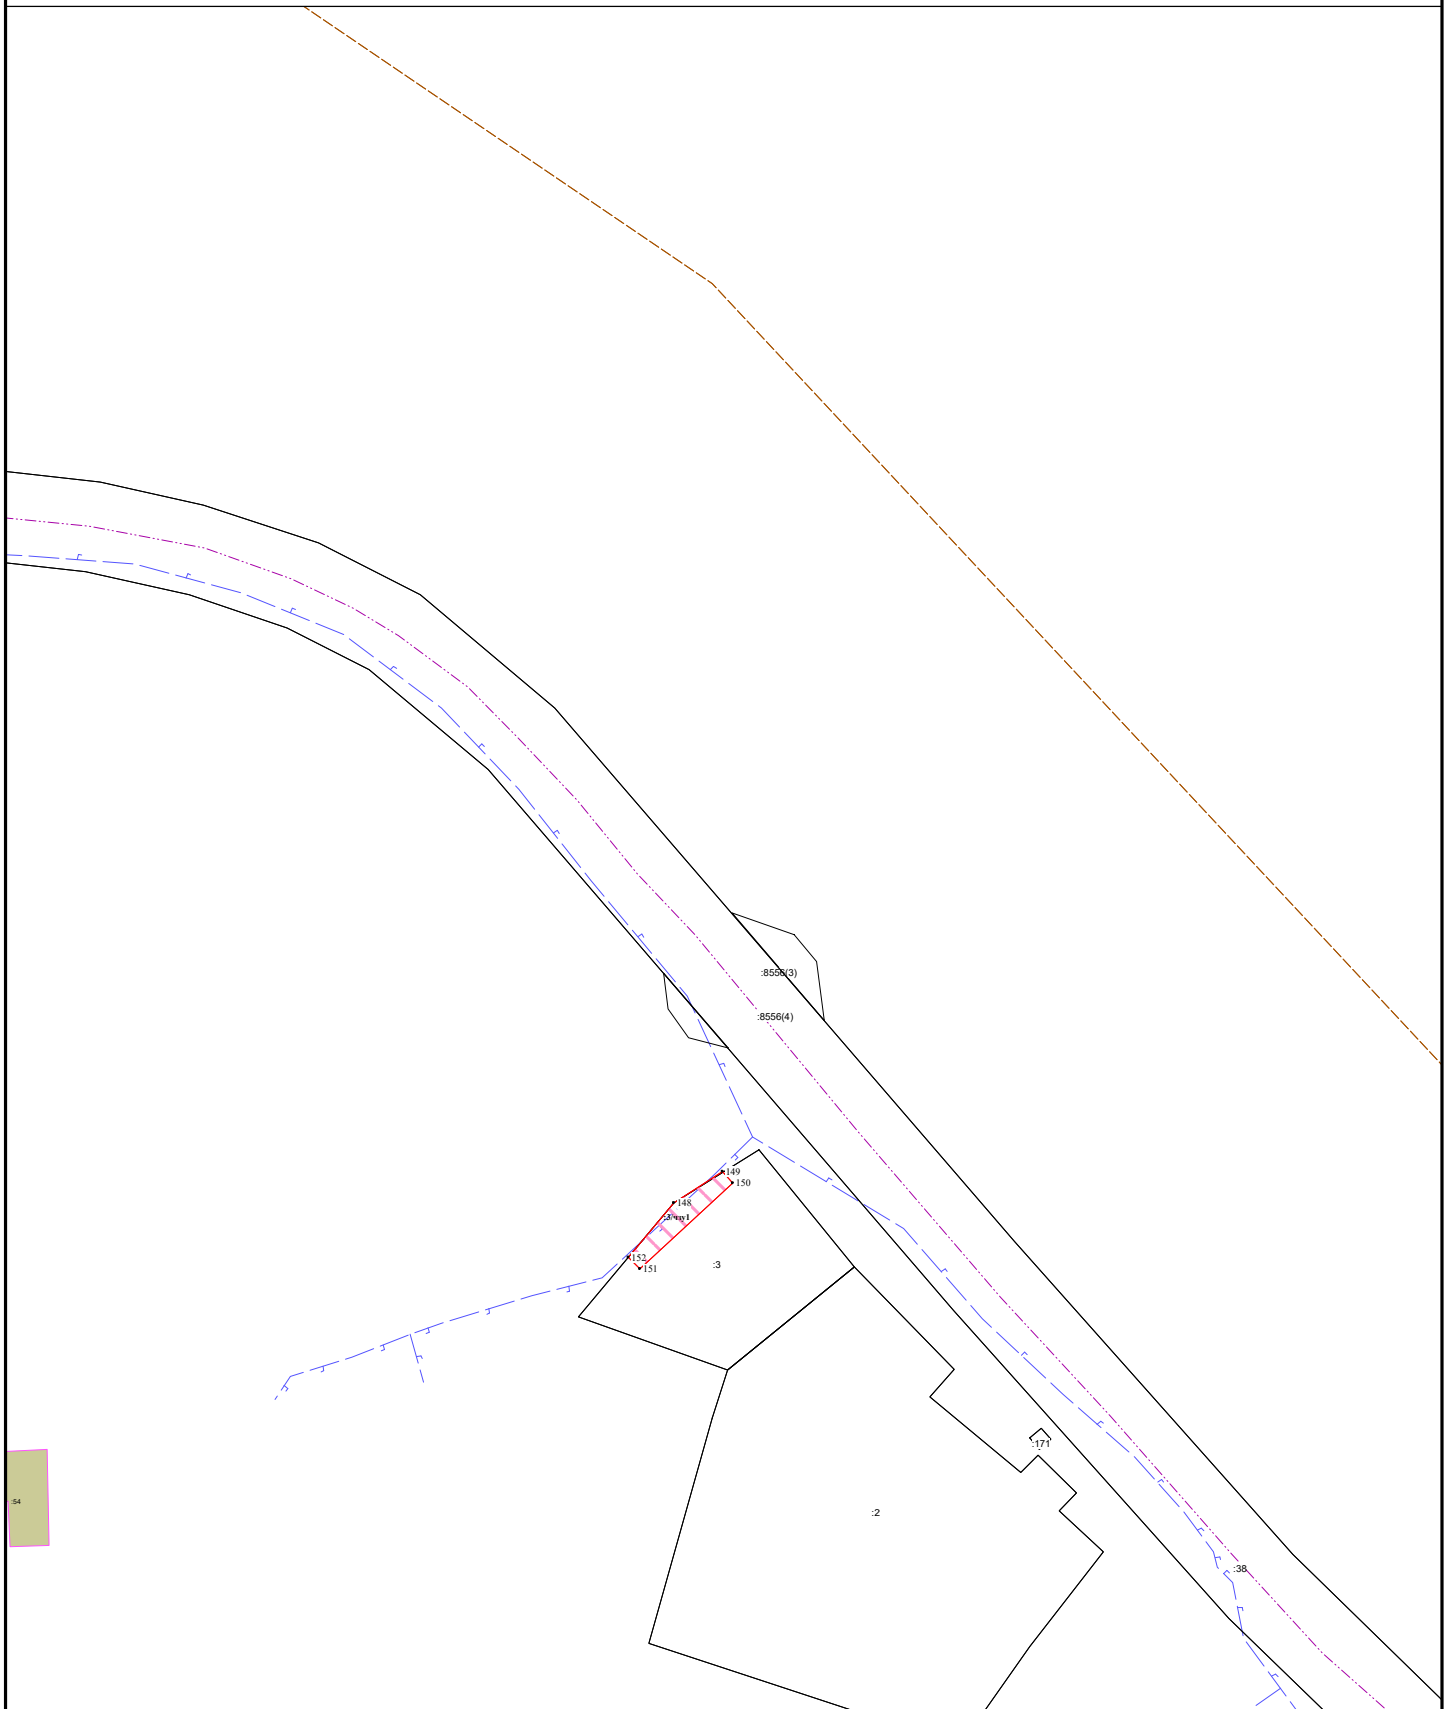

Система координат МСК-10

Масштаб 1:1000

Лист 6 Листов 16 Формат А4

УСЛОВНЫЕ ОБОЗНАЧЕНИЯ:

- граница публичного сервитута

● 1 - обозначение характерных точек границ публичного сервитута

:315

10:20:0030209

- кадастровый номер земельного участка

- номер кадастрового квартала

- границы земельных участков

- граница кадастрового квартала

Ж

Н

ул. Филиппова

грунт, асфальт, Г, А

- границы муниципальных образований/населенных пунктов

- охранная зона объекта

- ось проектируемого газопровода

Ж

- жилой объект

Н

- нежилой объект



ул. Филиппова

- обозначение улицы

грунт, асфальт, Г, А


- обозначение дорожного покрытия

Схема расположения границ публичного сервитута в отношении земель и земельных участков в целях размещения
линейного объекта
«Строительство газопровода распределительного (уличная сеть) по д.Татчелица, д.Путилица, д.Тахтасово, д.Иммалицы,
д.Рыпушкалицы, д.Капшойла, Олонецкого городского поселения Олонецкого национального муниципального района»

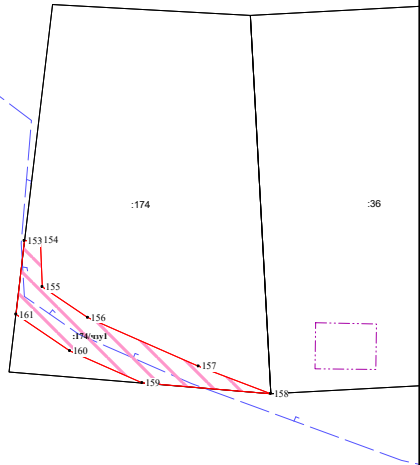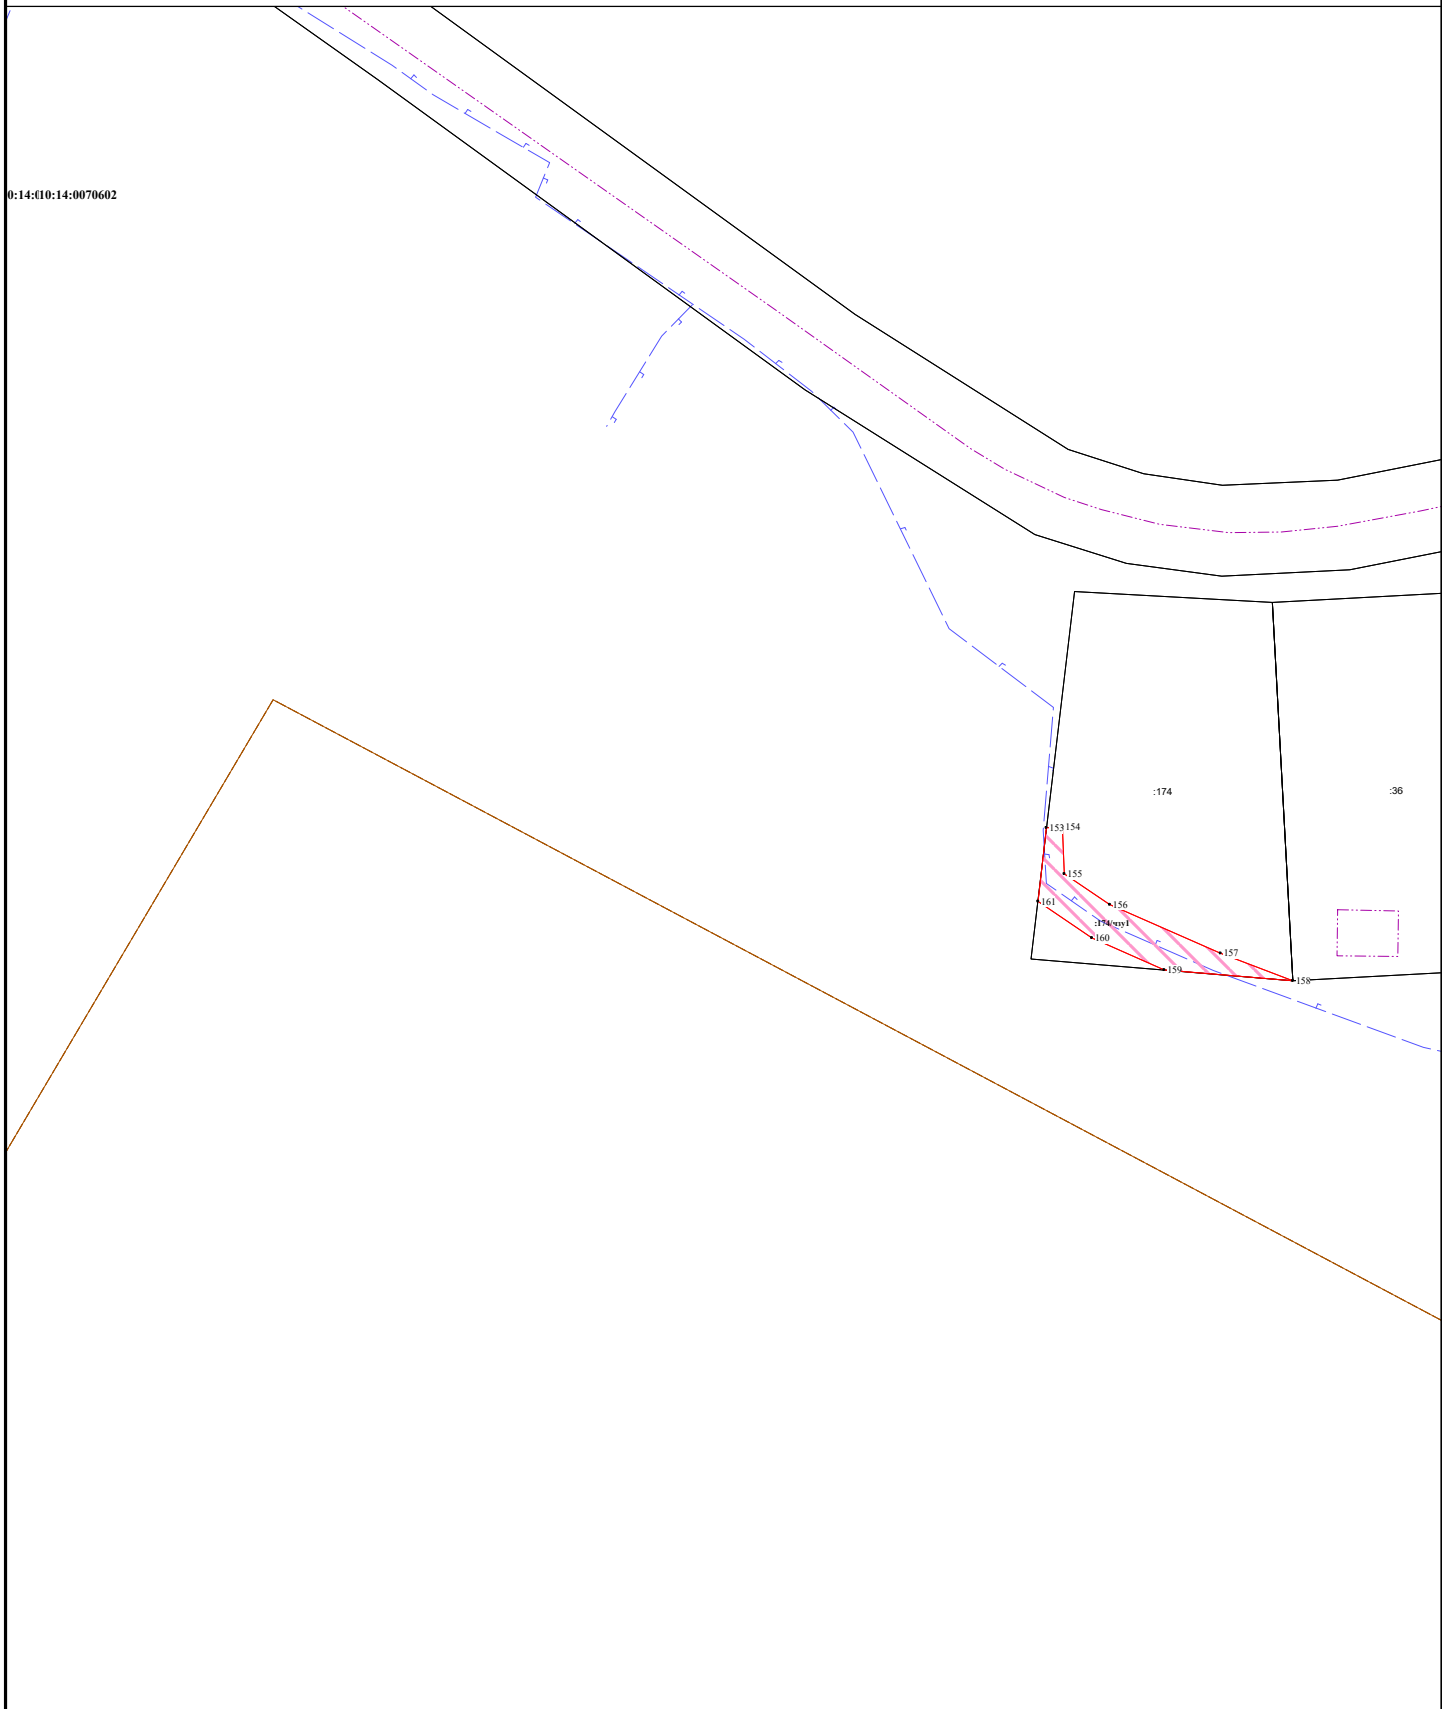

Система координат МСК-10		Масштаб 1:1000		Лист 7 Листов 16 Формат А4	
УСЛОВНЫЕ ОБОЗНАЧЕНИЯ:					
- граница публичного сервитута		- границы муниципальных образований/населенных пунктов		- охранный зона объекта	
● 1 - обозначение характерных точек границ публичного сервитута		- ось проектируемого газопровода		- жилой объект	
:315 - кадастровый номер земельного участка		Ж		- нежилой объект	
10:20:0030209 - номер кадастрового квартала		Н		- обозначение улицы	
- границы земельных участков		ул. Филиппова		- обозначение дорожного покрытия	
- граница кадастрового квартала		грунт, асфальт, Г, А			

Схема расположения границ публичного сервитута в отношении земель и земельных участков в целях размещения
линейного объекта
«Строительство газопровода распределительного (уличная сеть) по д.Татчелица, д.Путилица, д.Тахтасово, д.Иммалицы,
д.Рыпушкалицы, д.Капшойла, Олонецкого городского поселения Олонецкого национального муниципального района»

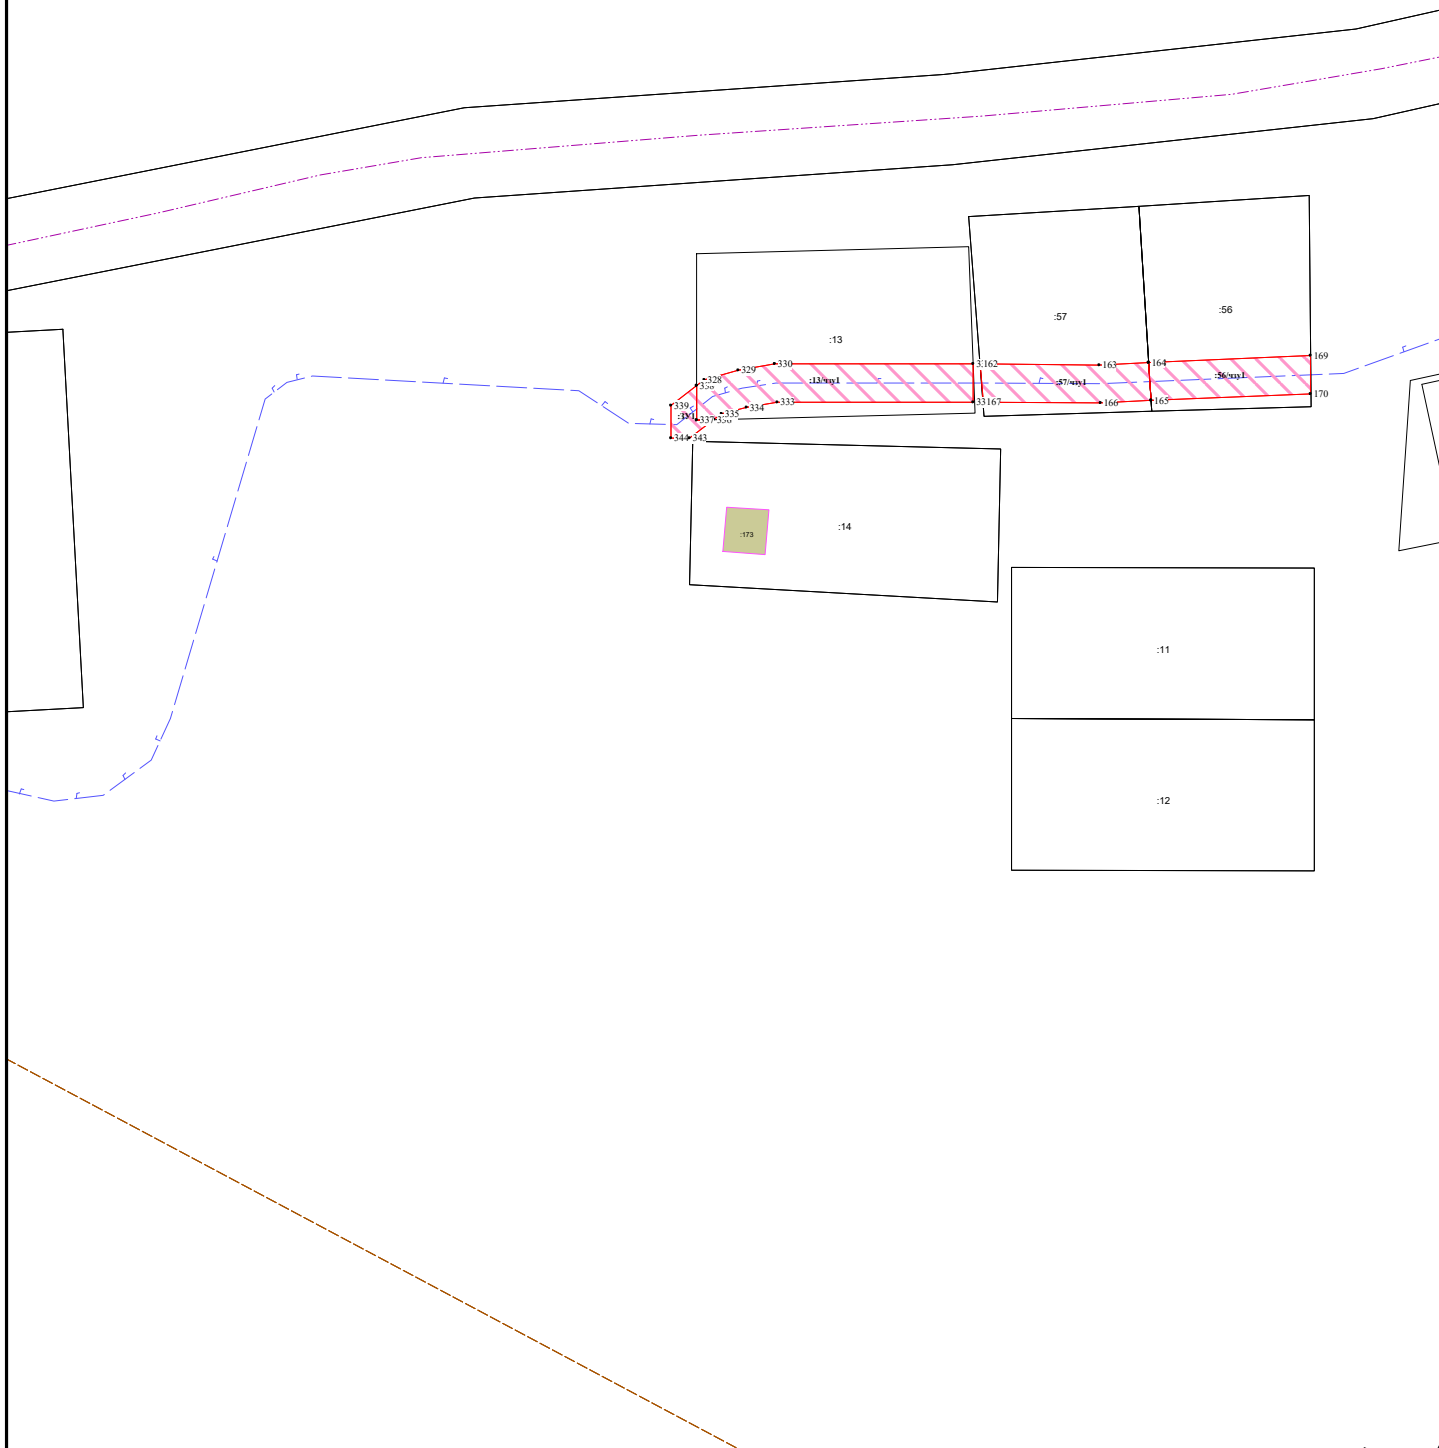

Система координат МСК-10

Масштаб 1:1000

Лист 8 Листов 16 Формат А4

УСЛОВНЫЕ ОБОЗНАЧЕНИЯ:

— граница публичного сервитута

● 1 - обозначение характерных точек границ публичного сервитута

:315 - кадастровый номер земельного участка

10:20:0030209 - номер кадастрового квартала

— границы земельных участков

— граница кадастрового квартала

— границы муниципальных образований/населенных пунктов

— охранная зона объекта

— ось проектируемого газопровода

Ж - жилой объект

Н - нежилой объект

ул. Филиппова - обозначение улицы

грунт, асфальт, Г, А - обозначение дорожного покрытия

Лист 9 Листов 16 Формат А4

- граница публичного сервитута
 ● 1 - обозначение характерных точек границ публичного сервитута
 :315 - кадастровый номер земельного участка
 10:20:0030209 - номер кадастрового квартала
 _____ - границы земельных участков
 - - - - - граница кадастрового квартала


- | | |
|----------------------|--|
| ----- | - границы муниципальных образований/населенных пунктов |
| ----- | - охранная зона объекта |
| ----- | - ось проектируемого газопровода |
| Ж | - жилой объект |
| Н | - нежилой объект |
| ул. Филиппова | - обозначение улицы |
| грунт, асфальт, Г, А | - обозначение дорожного покрытия |

Лист 10 Листов 16 Формат А4

- граница публичного сервитута
 ● 1 - обозначение характерных точек границ публичного сервитута
 :315 - кадастровый номер земельного участка
 10:20:0030209 - номер кадастрового квартала
 _____ - границы земельных участков
 - - - - - граница кадастрового квартала

- | | |
|----------------------|--|
| ----- | - границы муниципальных образований/населенных пунктов |
| ----- | - охранная зона объекта |
| ----- | - ось проектируемого газопровода |
| Ж | - жилой объект |
| Н | - нежилой объект |
| ул. Филиппова | - обозначение улицы |
| грунт, асфальт, Г, А | - обозначение дорожного покрытия |

Схема расположения границ публичного сервитута в отношении земель и земельных участков в целях размещения
линейного объекта
«Строительство газопровода распределительного (уличная сеть) по д.Татчелица, д.Путилица, д.Тахтасово, д.Иммалицы,
д.Рыпушкалицы, д.Капшойла, Олонецкого городского поселения Олонецкого национального муниципального района»

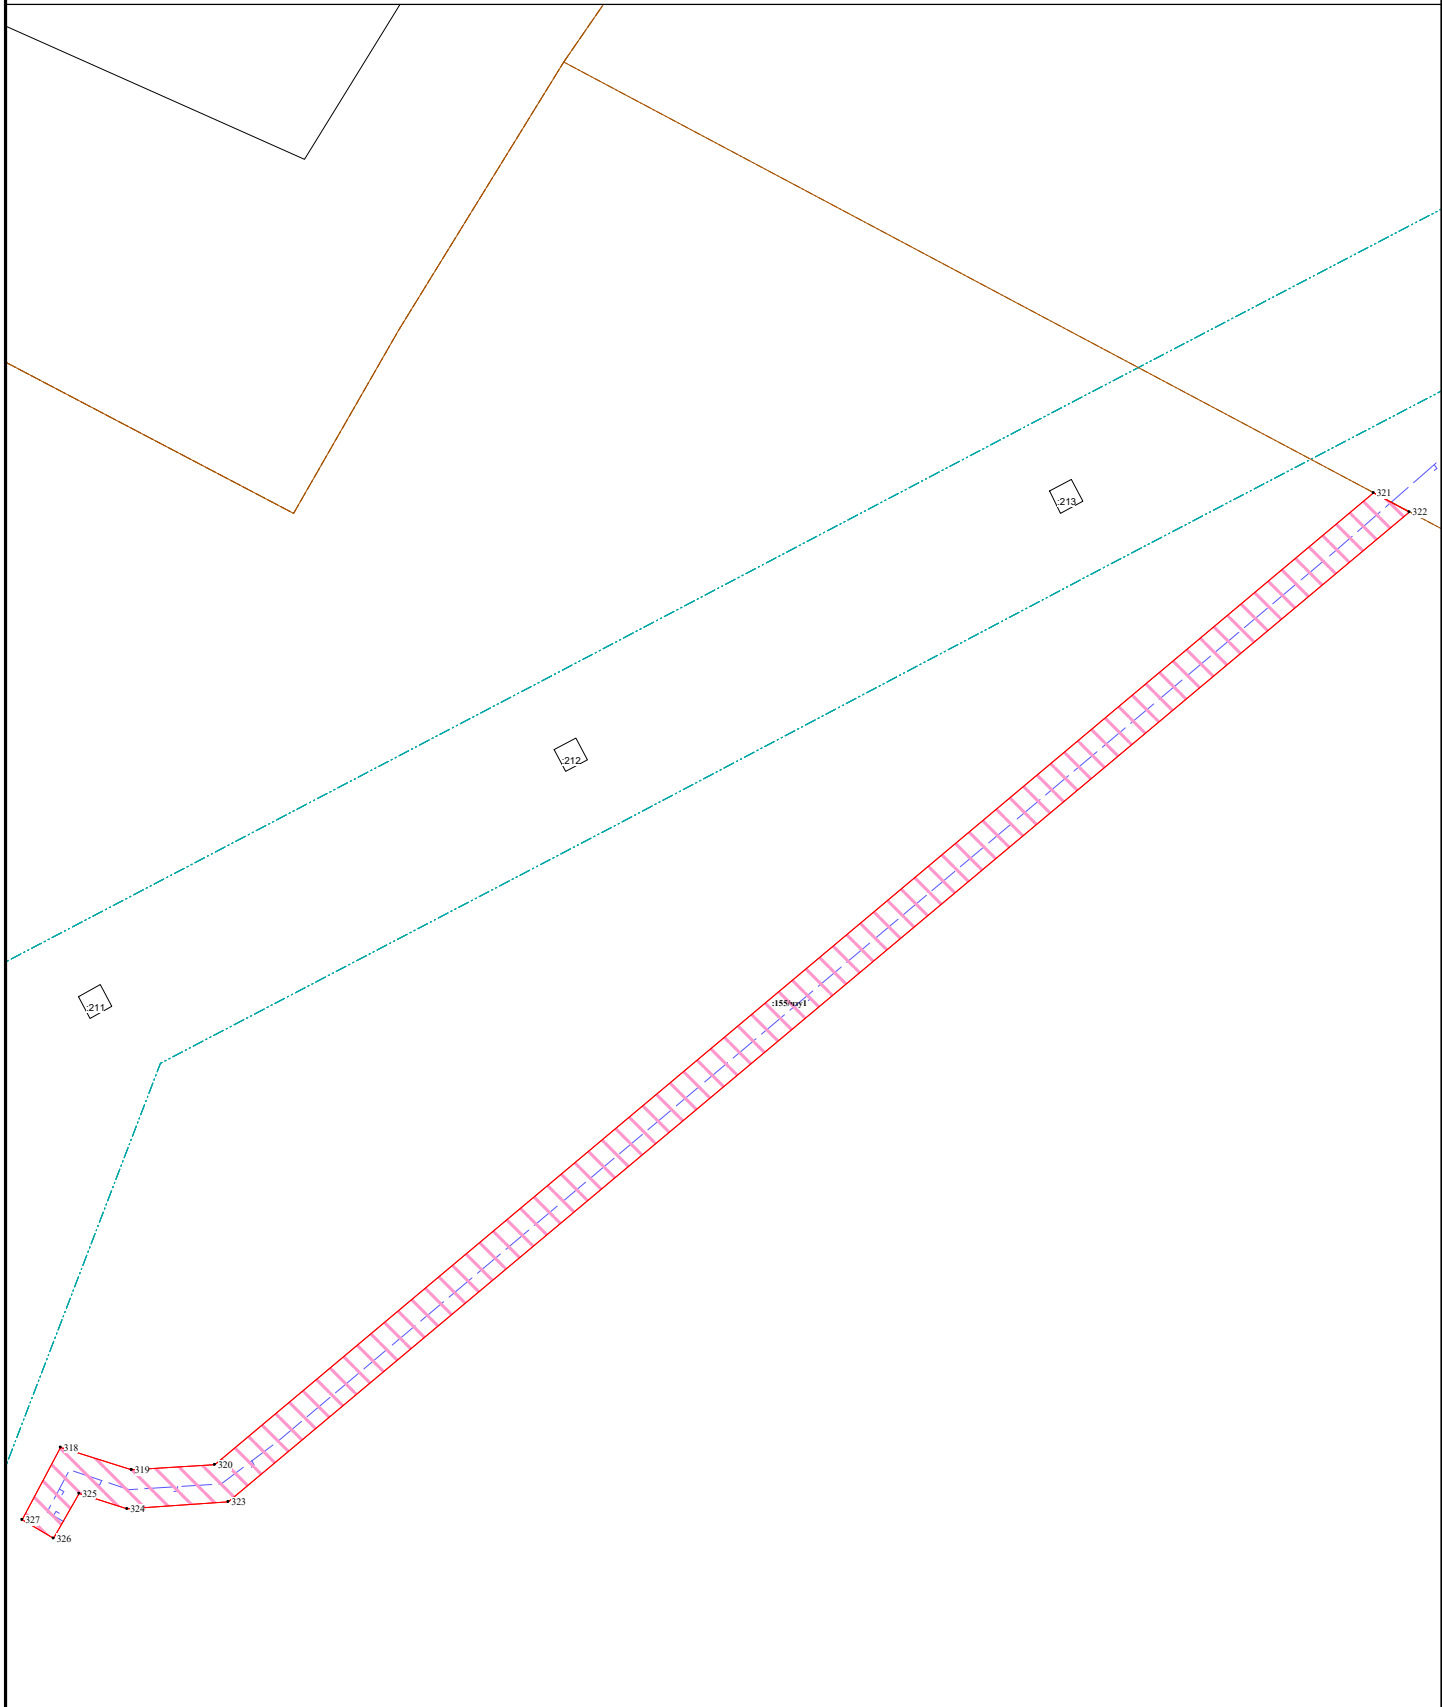

Система координат МСК-10

Масштаб 1:1000

Лист 11 Листов 16 Формат А4

УСЛОВНЫЕ ОБОЗНАЧЕНИЯ:

- граница публичного сервитута

● 1 - обозначение характерных точек границ публичного сервитута

:315 - кадастровый номер земельного участка

10:20:0030209 - номер кадастрового квартала

- границы земельных участков

- граница кадастрового квартала

Ж

Н

ул. Филиппова

грунт, асфальт, Г, А

- границы муниципальных образований/населенных пунктов

- охранный зона объекта

- ось проектируемого газопровода


- жилой объект

- нежилой объект

- обозначение улицы


- обозначение дорожного покрытия

Схема расположения границ публичного сервитута в отношении земель и земельных участков в целях размещения
линейного объекта
«Строительство газопровода распределительного (уличная сеть) по д.Татчелица, д.Путилица, д.Тахтасово, д.Иммалицы,
д.Рыпушкалицы, д.Капшойла, Олонецкого городского поселения Олонецкого национального муниципального района»

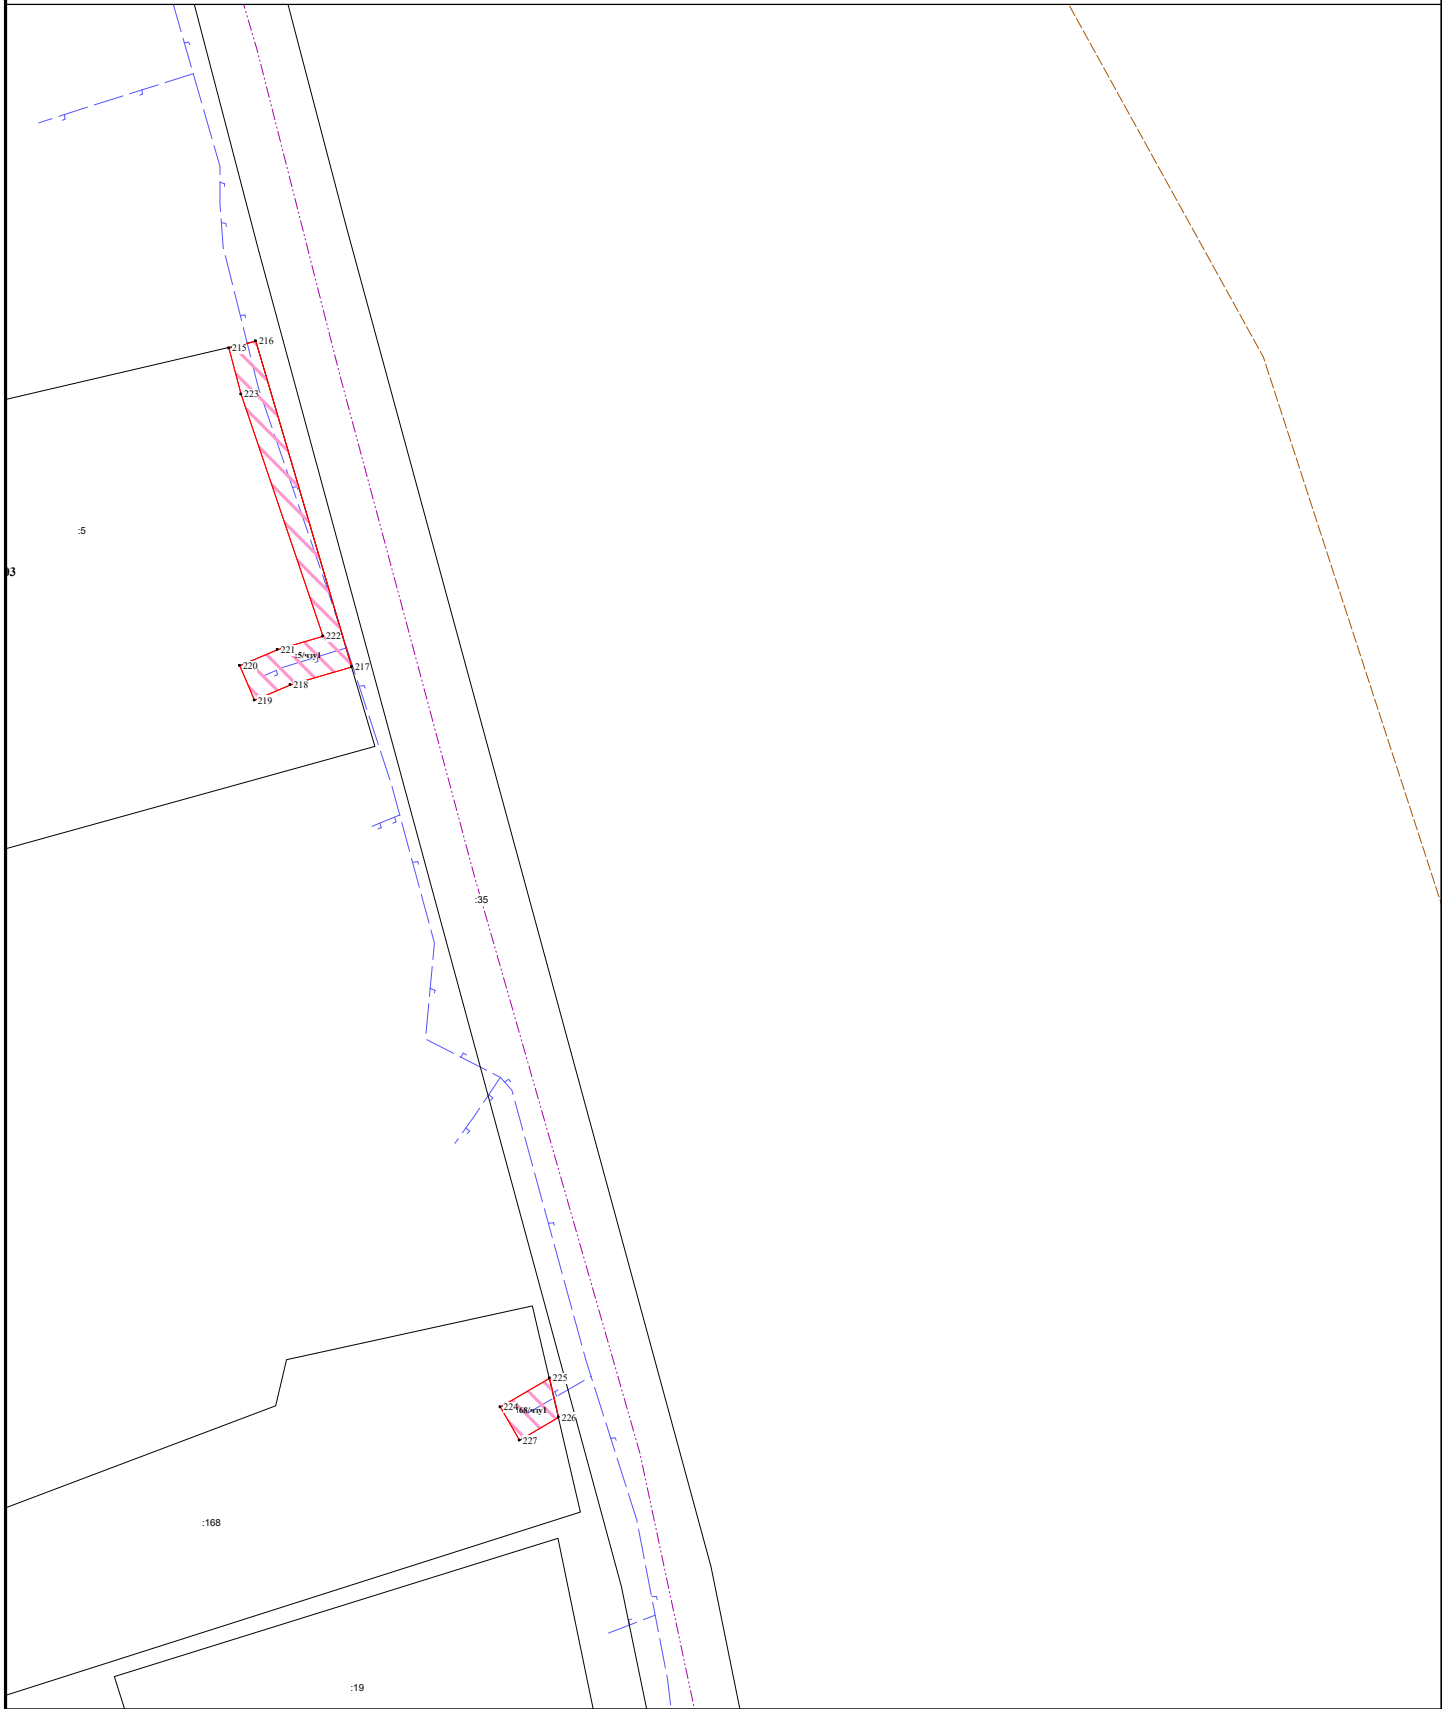

Система координат МСК-10		Масштаб 1:1000		Лист 12 Листов 16 Формат А4	
УСЛОВНЫЕ ОБОЗНАЧЕНИЯ:					
- граница публичного сервитута		- границы муниципальных образований/населенных пунктов			
		- охранный зона объекта			
- ось проектируемого газопровода					
● 1 - обозначение характерных точек границ публичного сервитута		Ж		- жилой объект	
:315 - кадастровый номер земельного участка		Н		- нежилой объект	
10:20:0030209 - номер кадастрового квартала		ул. Филиппова		- обозначение улицы	
- границы земельных участков		грунт, асфальт, Г, А		- обозначение дорожного покрытия	
- граница кадастрового квартала					

Схема расположения границ публичного сервитута в отношении земель и земельных участков в целях размещения
линейного объекта
«Строительство газопровода распределительного (уличная сеть) по д.Татчелица, д.Путилица, д.Тахтасово, д.Иммалицы,
д.Рыпушкалицы, д.Капшойла, Олонецкого городского поселения Олонецкого национального муниципального района»

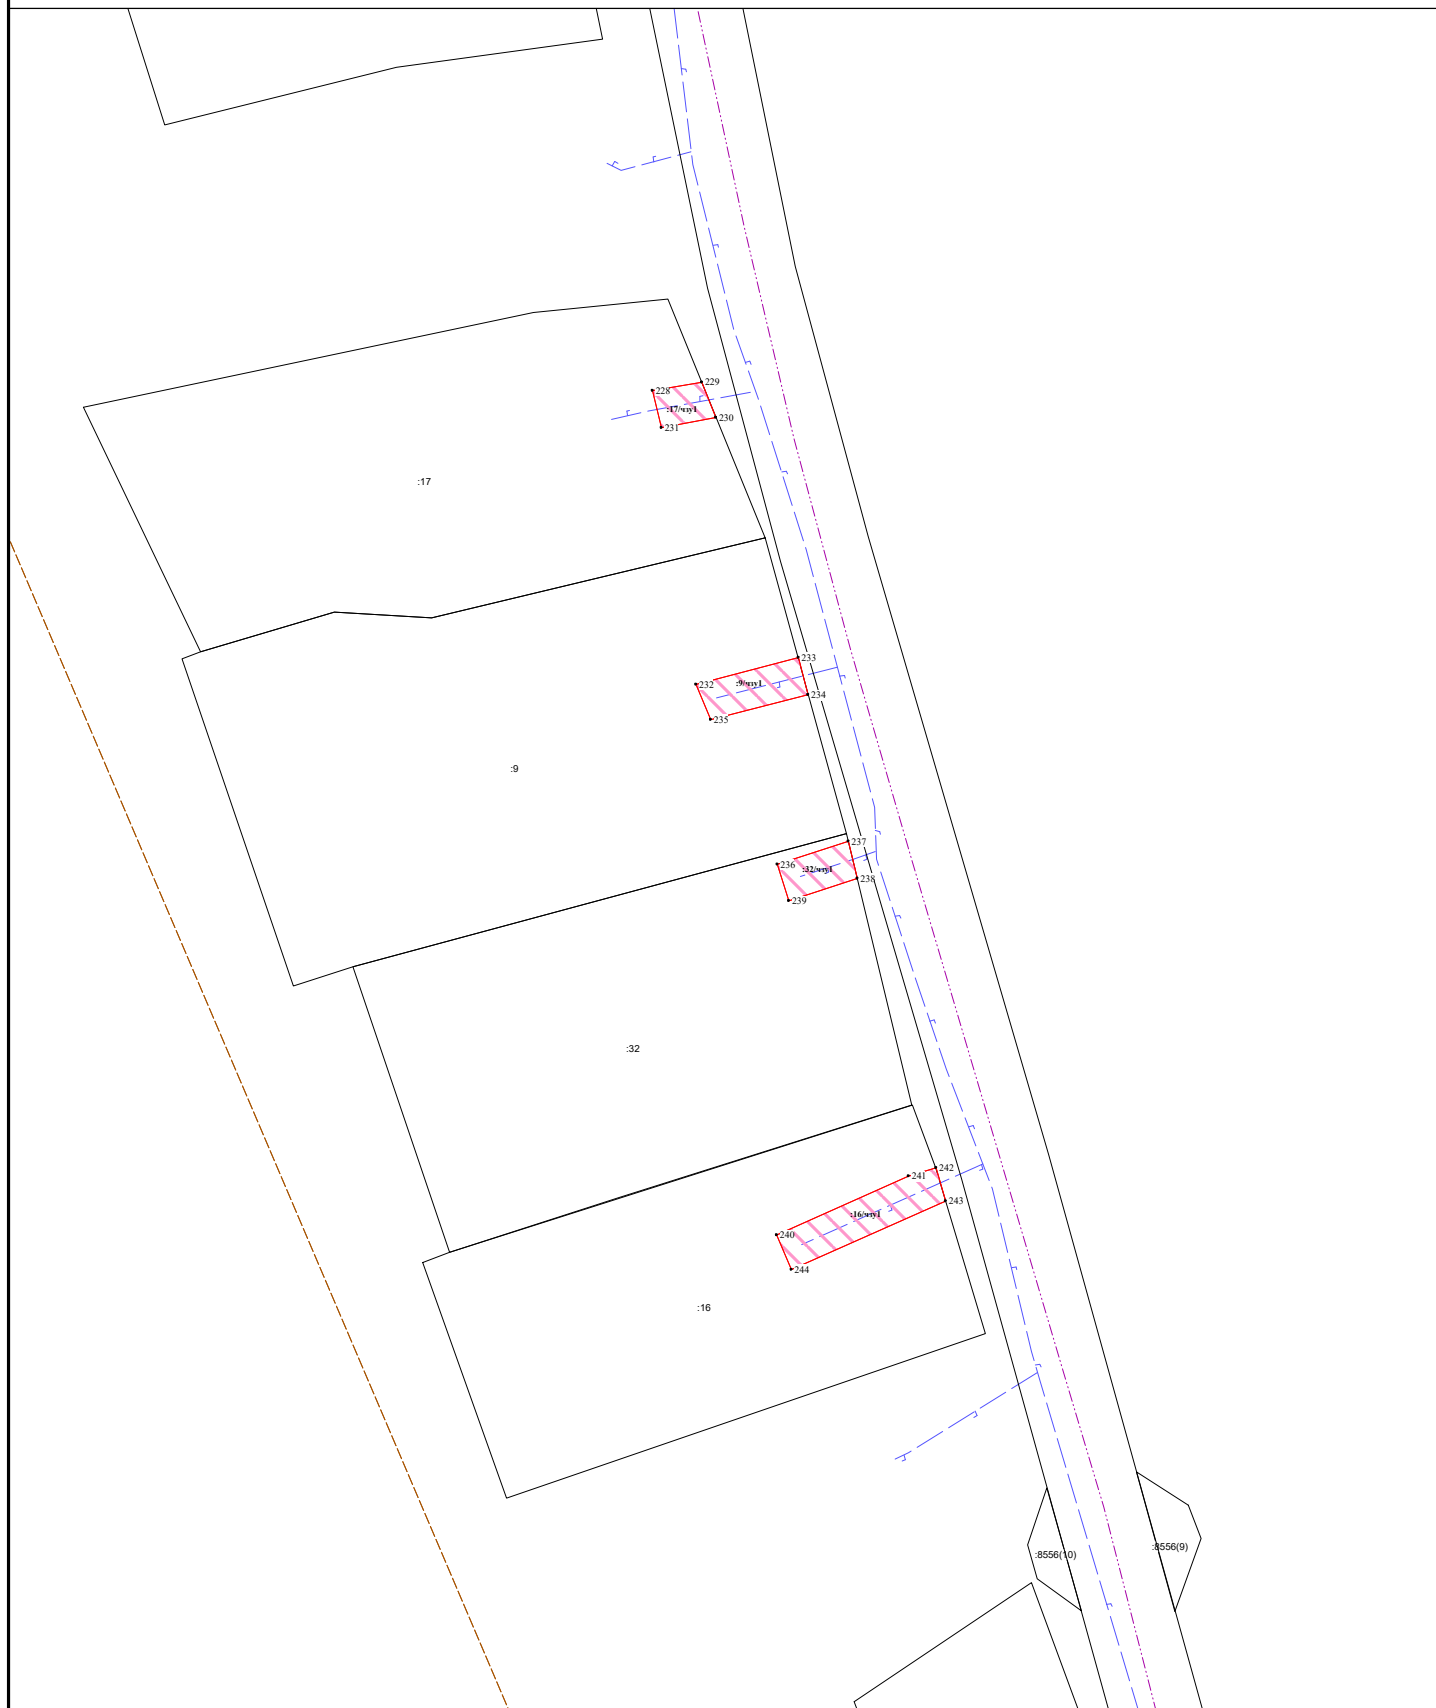

Система координат МСК-10

Масштаб 1:1000

Лист 13 Листов 16 Формат А4

УСЛОВНЫЕ ОБОЗНАЧЕНИЯ:

— граница публичного сервитута

● 1 - обозначение характерных точек границ публичного сервитута

:315 - кадастровый номер земельного участка

10:20:0030209 - номер кадастрового квартала

— границы земельных участков

— граница кадастрового квартала

— границы муниципальных образований/населенных пунктов

— охранная зона объекта

— ось проектируемого газопровода


Ж - жилой объект

Н - нежилой объект

ул. Филиппова - обозначение улицы

грунт, асфальт, Г, А - обозначение дорожного покрытия

Схема расположения границ публичного сервитута в отношении земель и земельных участков в целях размещения
линейного объекта
«Строительство газопровода распределительного (уличная сеть) по д.Татчелица, д.Путилица, д.Тахтасово, д.Иммалицы,
д.Рыпушкалицы, д.Капшойла, Олонецкого городского поселения Олонецкого национального муниципального района»

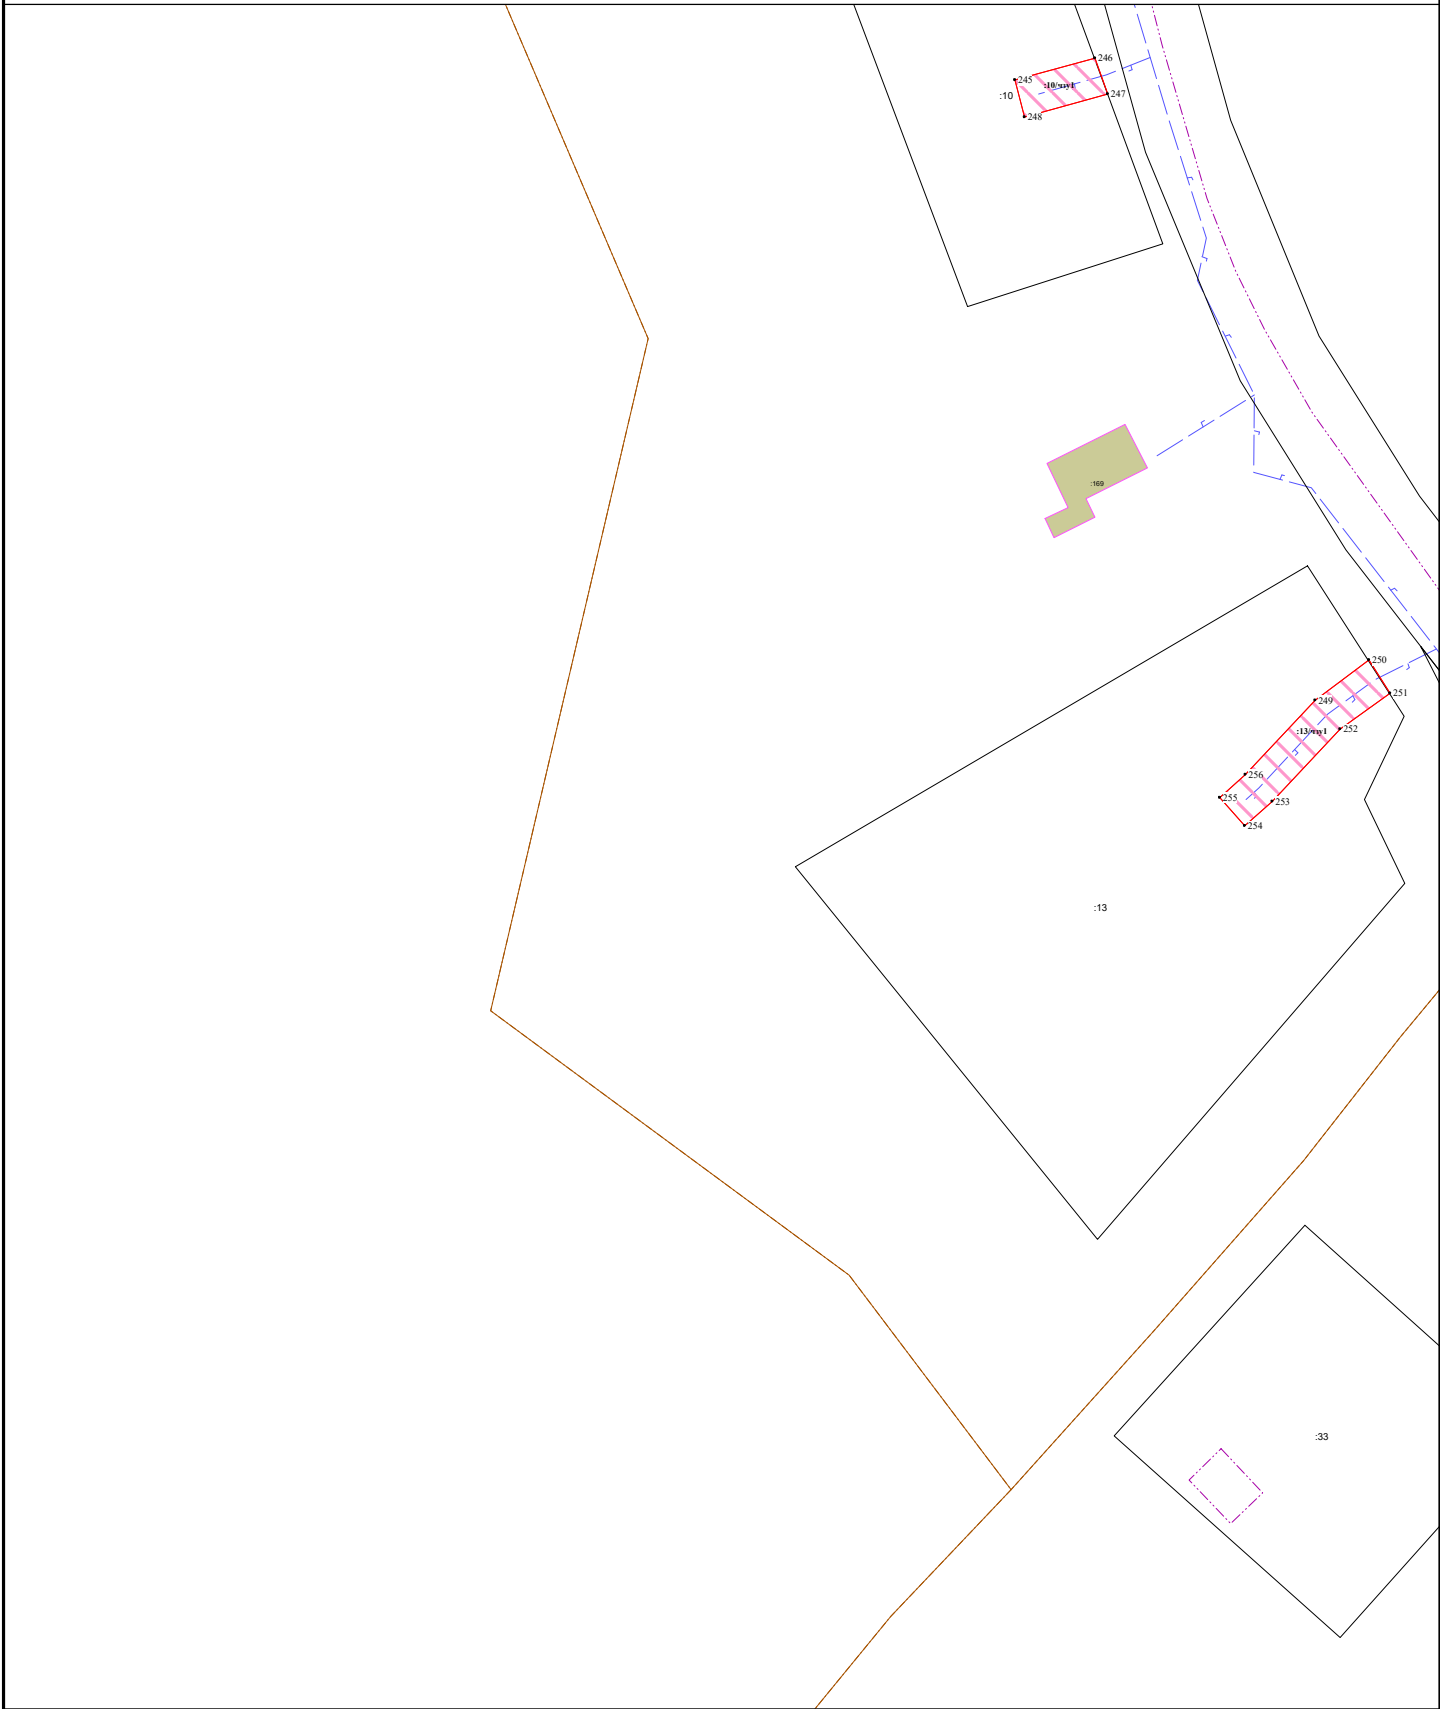


Система координат МСК-10		Масштаб 1:1000		Лист 14 Листов 16 Формат А4	
УСЛОВНЫЕ ОБОЗНАЧЕНИЯ:					
 - граница публичного сервитута		 - границы муниципальных образований/населенных пунктов			
		 - охранный зона объекта			
 - ось проектируемого газопровода					
● 1 - обозначение характерных точек границ публичного сервитута		Ж		- жилой объект	
:315 - кадастровый номер земельного участка		Н		- нежилой объект	
10:20:0030209 - номер кадастрового квартала		ул. Филиппова		- обозначение улицы	
 - границы земельных участков		грунт, асфальт, Г, А		- обозначение дорожного покрытия	
 - граница кадастрового квартала					

Лист 15 Листов 16 Формат А4

-----	- границы муниципальных образований
-----	- охранная зона объекта
-----	- ось проектируемого газопровода
Ж	- жилой объект
Н	- нежилой объект
ул. Филиппова	- обозначение улицы
грунт, асфальт, Г, А	- обозначение дорожного покрытия

- границы муниципальных образований/населенных пунктов
- охранный объект
- ось проектируемого газопровода
- жилой объект
- нежилой объект
- обозначение улицы
- обозначение дорожного покрытия

Схема расположения границ публичного сервитута в отношении земель и земельных участков в целях размещения
линейного объекта
«Строительство газопровода распределительного (уличная сеть) по д.Татчелица, д.Путилица, д.Тахтасово, д.Иммалицы,
д.Рыпушкалицы, д.Капшойла, Олонецкого городского поселения Олонецкого национального муниципального района»

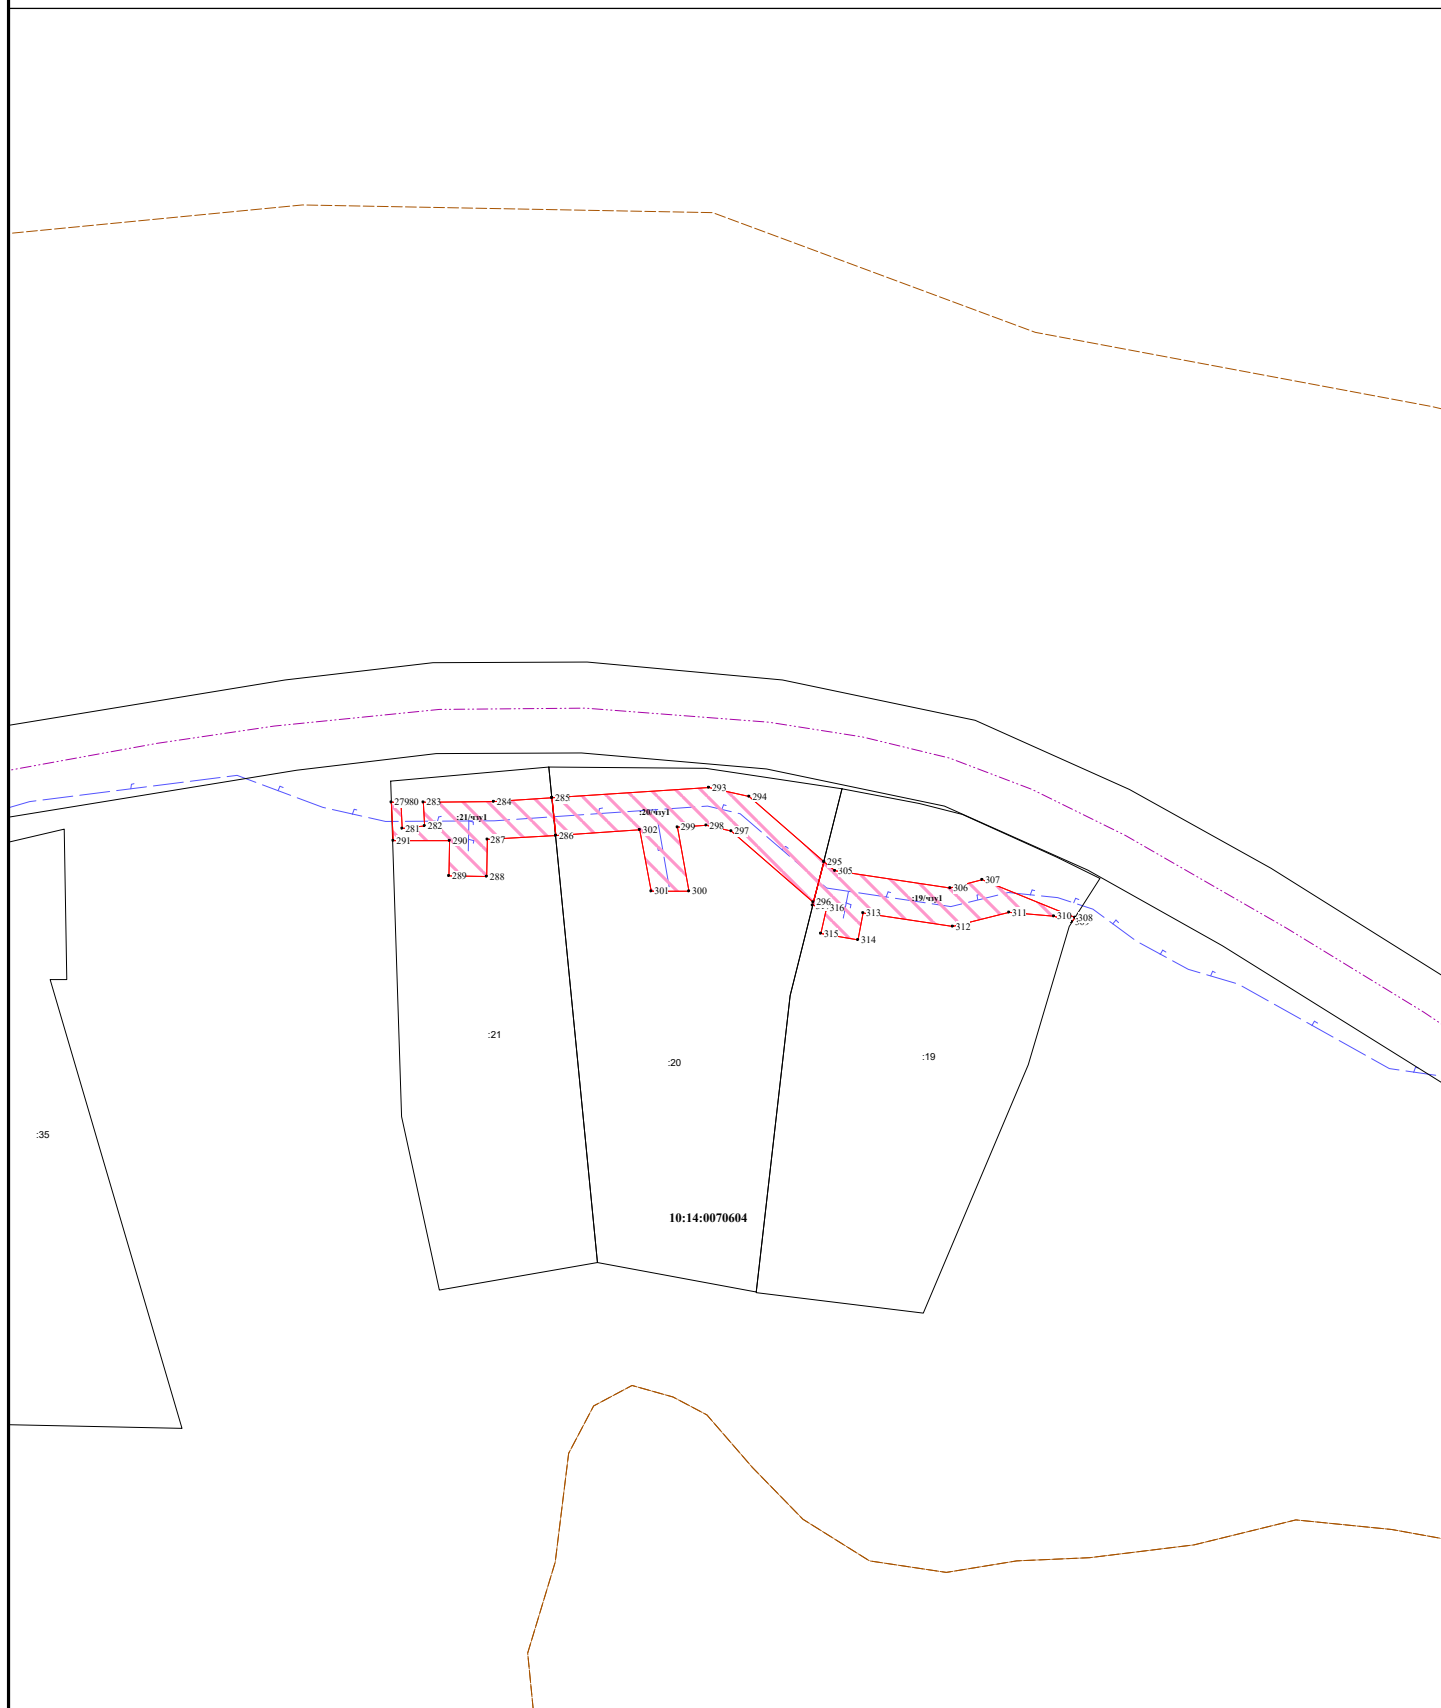

Система координат МСК-10

Масштаб 1:1000

Лист 16 Листов 16 Формат А4

УСЛОВНЫЕ ОБОЗНАЧЕНИЯ:

— граница публичного сервитута

● 1 - обозначение характерных точек границ публичного сервитута

:315 - кадастровый номер земельного участка

10:20:0030209 - номер кадастрового квартала

— границы земельных участков

— граница кадастрового квартала

— границы муниципальных образований/населенных пунктов

— охранная зона объекта

— ось проектируемого газопровода

Ж - жилой объект

Н - нежилой объект

ул. Филиппова - обозначение улицы

грунт, асфальт, Г, А - обозначение дорожного покрытия