


Схема расположения границ публичного сервитута в отношении земель и земельных участков в целях размещения
линейного объекта
«Строительство газопровода распределительного (уличная сеть) по д. Нурмолицы, д. Новинка, п. Ковера Коверского
сельского поселения Олонецкого национального муниципального района РК

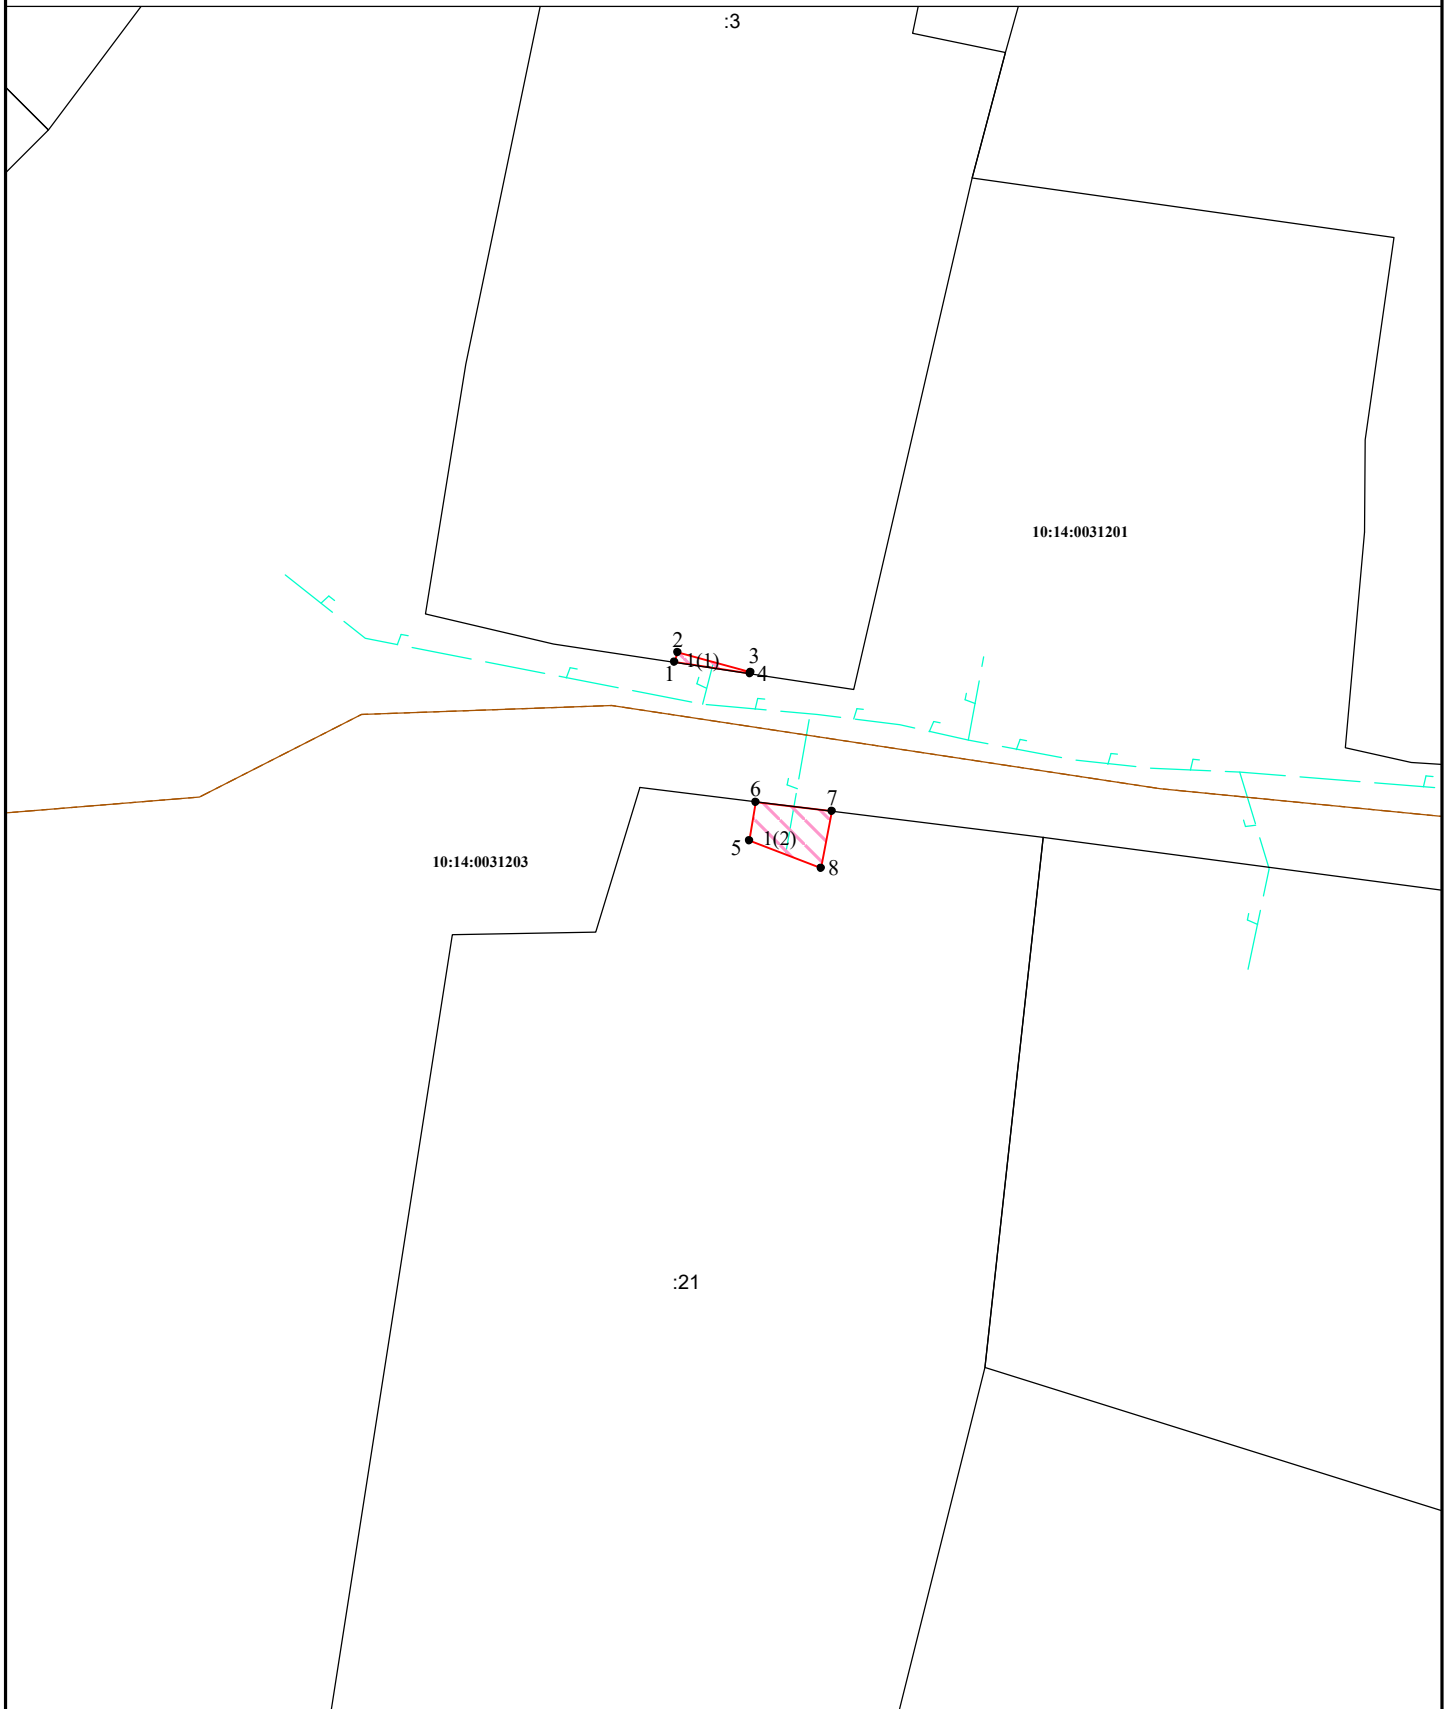

Система координат МСК-10

Масштаб 1:500

Лист 1 Листов 1 Формат А4

УСЛОВНЫЕ ОБОЗНАЧЕНИЯ:

- граница публичного сервитута

● 1 - обозначение характерных точек границ публичного сервитута

:315 - кадастровый номер земельного участка

10:20:0030209 - номер кадастрового квартала

- границы земельных участков

- граница кадастрового квартала

- границы муниципальных образований/населенных пунктов

- охранная зона объекта

- ось проектируемого газопровода


Ж - жилой объект

Н - нежилой объект

ул. Филиппова - обозначение улицы

грунт, асфальт, Г, А - обозначение дорожного покрытия

Схема расположения границ публичного сервитута в отношении земель и земельных участков в целях размещения
линейного объекта
«Строительство газопровода распределительного (уличная сеть) по д. Нурмолицы, д. Новинка, п. Ковера Коверского
сельского поселения Олонецкого национального муниципального района РК

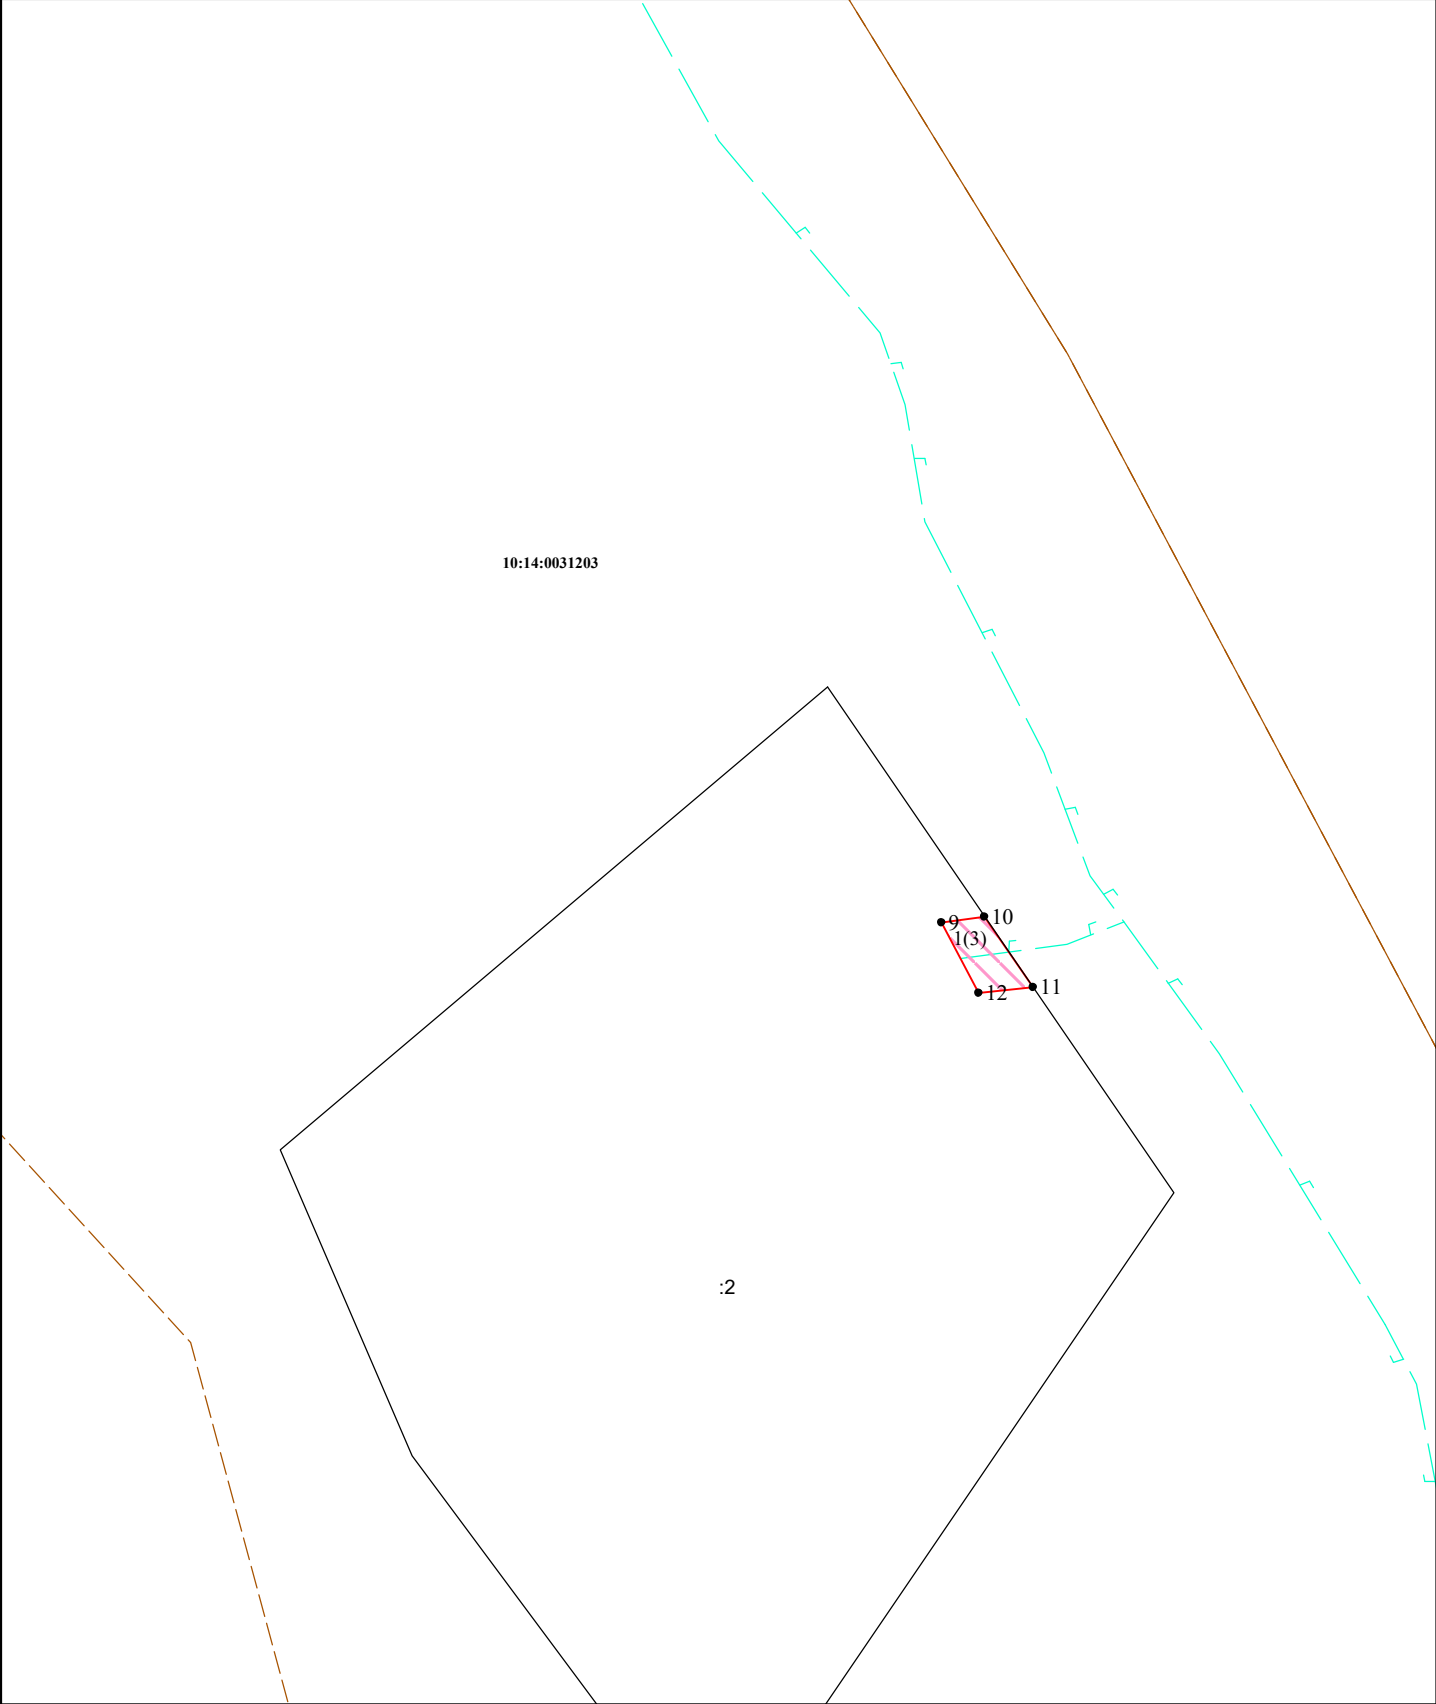

Система координат МСК-10

Масштаб 1:500


Лист 1 Листов 1 Формат А4

УСЛОВНЫЕ ОБОЗНАЧЕНИЯ:

- граница публичного сервитута
- 1 - обозначение характерных точек границ публичного сервитута
- :315 - кадастровый номер земельного участка
- 10:20:0030209 - номер кадастрового квартала
- - границы земельных участков
- - - - - граница кадастрового квартала

- - - - - границы муниципальных образований/населенных пунктов
- - - - - охранная зона объекта
- - - - - ось проектируемого газопровода
- Ж - жилой объект
- Н - нежилой объект
- ул. Филиппова - обозначение улицы
- грунт, асфальт, Г, А - обозначение дорожного покрытия

Схема расположения границ публичного сервитута в отношении земель и земельных участков в целях размещения
линейного объекта
«Строительство газопровода распределительного (уличная сеть) по д. Нурмолицы, д. Новинка, п. Ковера Коверского
сельского поселения Олонецкого национального муниципального района РК

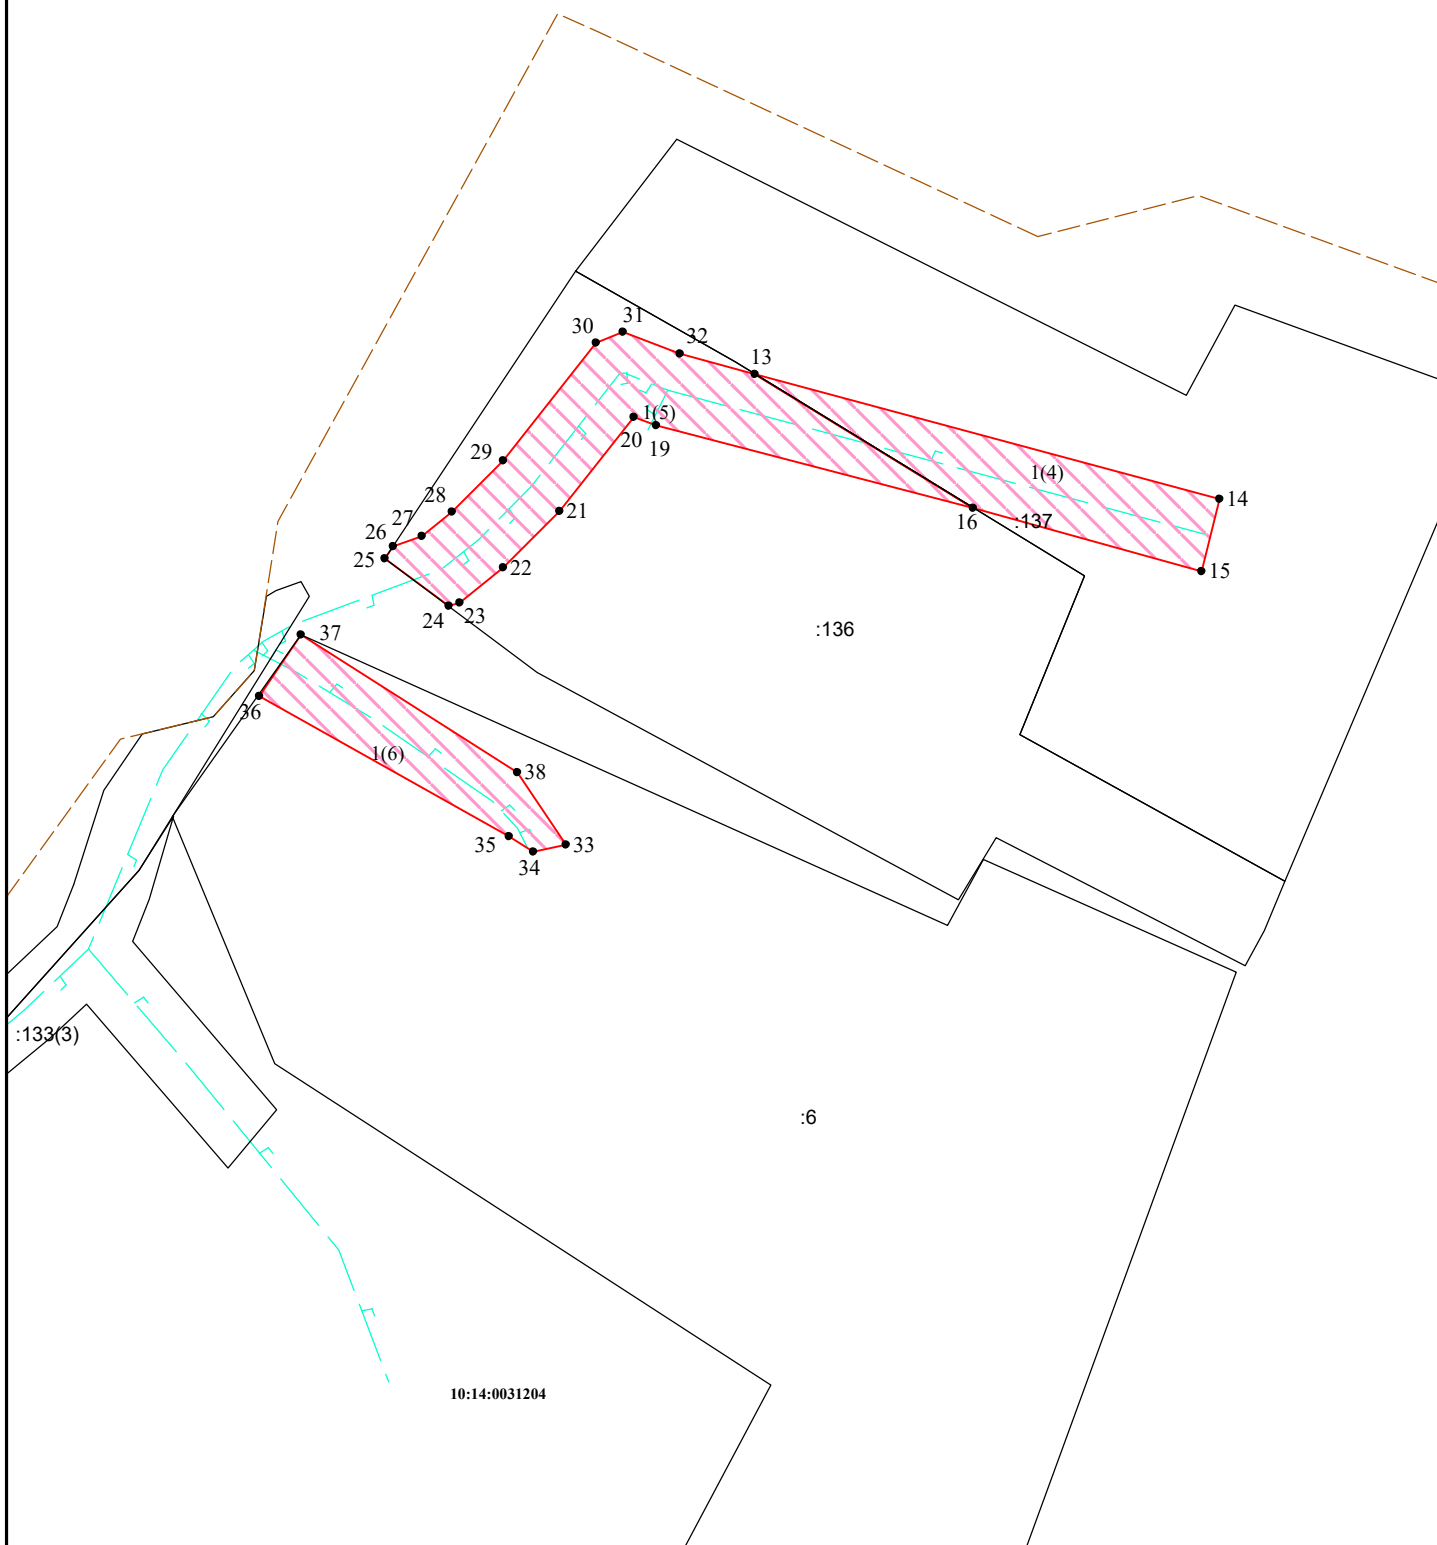

Система координат МСК-10

Масштаб 1:500

Лист 1 Листов 1 Формат А4

УСЛОВНЫЕ ОБОЗНАЧЕНИЯ:

- граница публичного сервитута

● 1 - обозначение характерных точек границ публичного сервитута

:315 - кадастровый номер земельного участка

10:20:0030209 - номер кадастрового квартала

— границы земельных участков

— граница кадастрового квартала

— границы муниципальных образований/населенных пунктов

— охранный зона объекта

— ось проектируемого газопровода


Ж - жилой объект

Н - нежилой объект

ул. Филиппова - обозначение улицы

грунт, асфальт, Г, А - обозначение дорожного покрытия

Схема расположения границ публичного сервитута в отношении земель и земельных участков в целях размещения
линейного объекта
«Строительство газопровода распределительного (уличная сеть) по д. Нурмолицы, д. Новинка, п. Ковера Коверского
сельского поселения Олонецкого национального муниципального района РК

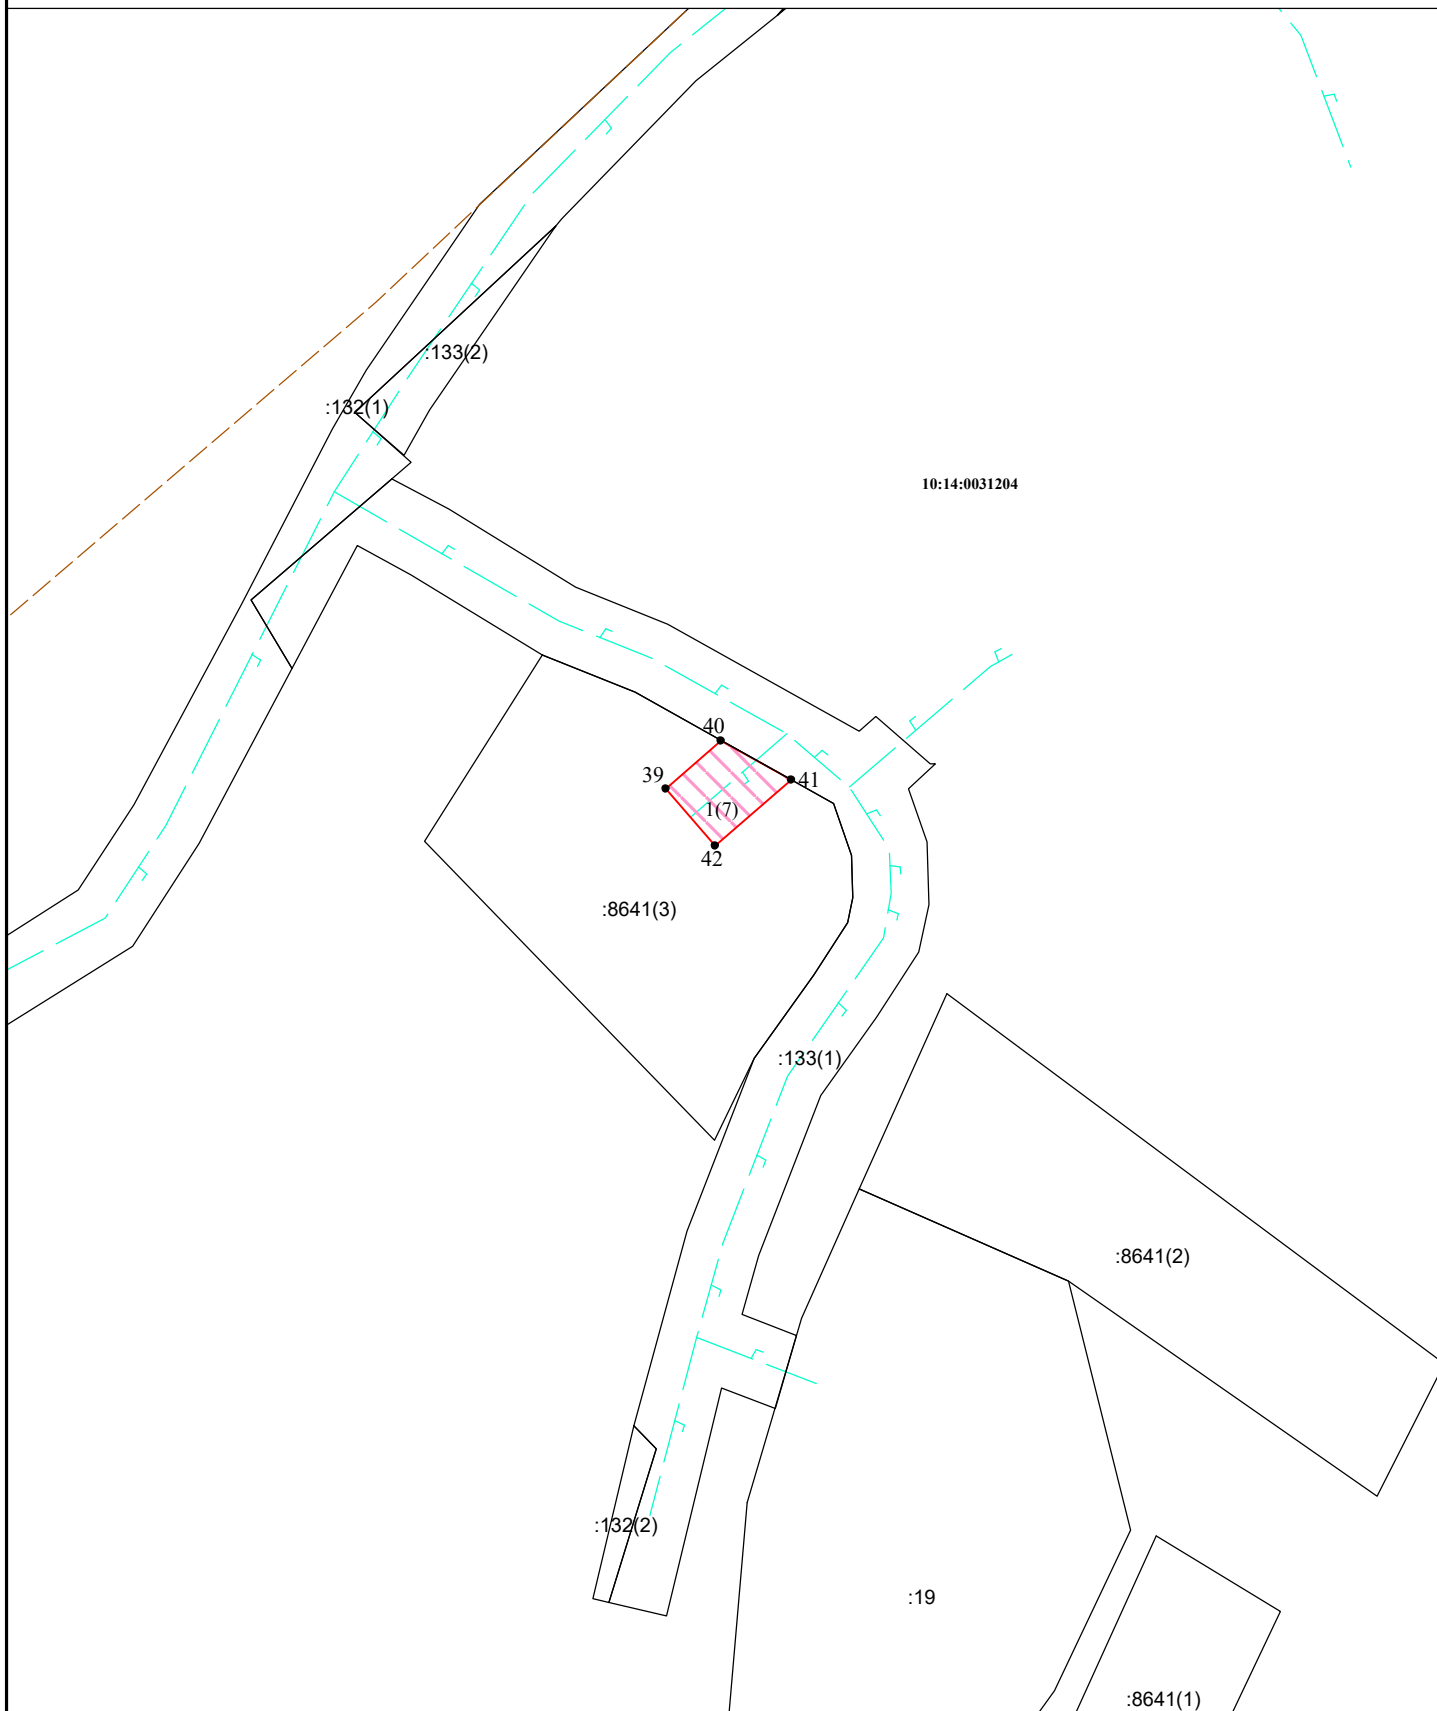

Система координат МСК-10

Масштаб 1:500

Лист 1 Листов 1 Формат А4

УСЛОВНЫЕ ОБОЗНАЧЕНИЯ:

- граница публичного сервитута

● 1 - обозначение характерных точек границ публичного сервитута

:315 - кадастровый номер земельного участка

10:20:0030209 - номер кадастрового квартала

- границы земельных участков

- граница кадастрового квартала

- границы муниципальных образований/населенных пунктов

- охранный зона объекта

- ось проектируемого газопровода

- жилой объект

- нежилой объект

- обозначение улицы

- обозначение дорожного покрытия

Ж

Н

ул. Филиппова

грунт, асфальт, Г, А