


Утверждена  
 Распоряжением  
 Министерства имущественных и земельных отношений  
 Республики Карелия

от \_\_\_\_\_ № \_\_\_\_\_

**Схема расположения земельного участка  
 на кадастровом плане территории**

Система координат: МСК-10

Условный номер земельного участка <b>10:14:0040501:3У1</b>		
Площадь земельного участка <b>600</b> м <sup>2</sup>		
Обозначение характерных точек границ	Координаты, м	
	X	Y
1	2	3
н1	289190,72	1457698,32
н2	289220,83	1457741,80
н3	289214,90	1457742,45
н4	289209,47	1457733,67
н5	289194,18	1457736,06
н6	289181,85	1457717,63
н7	289189,50	1457711,28

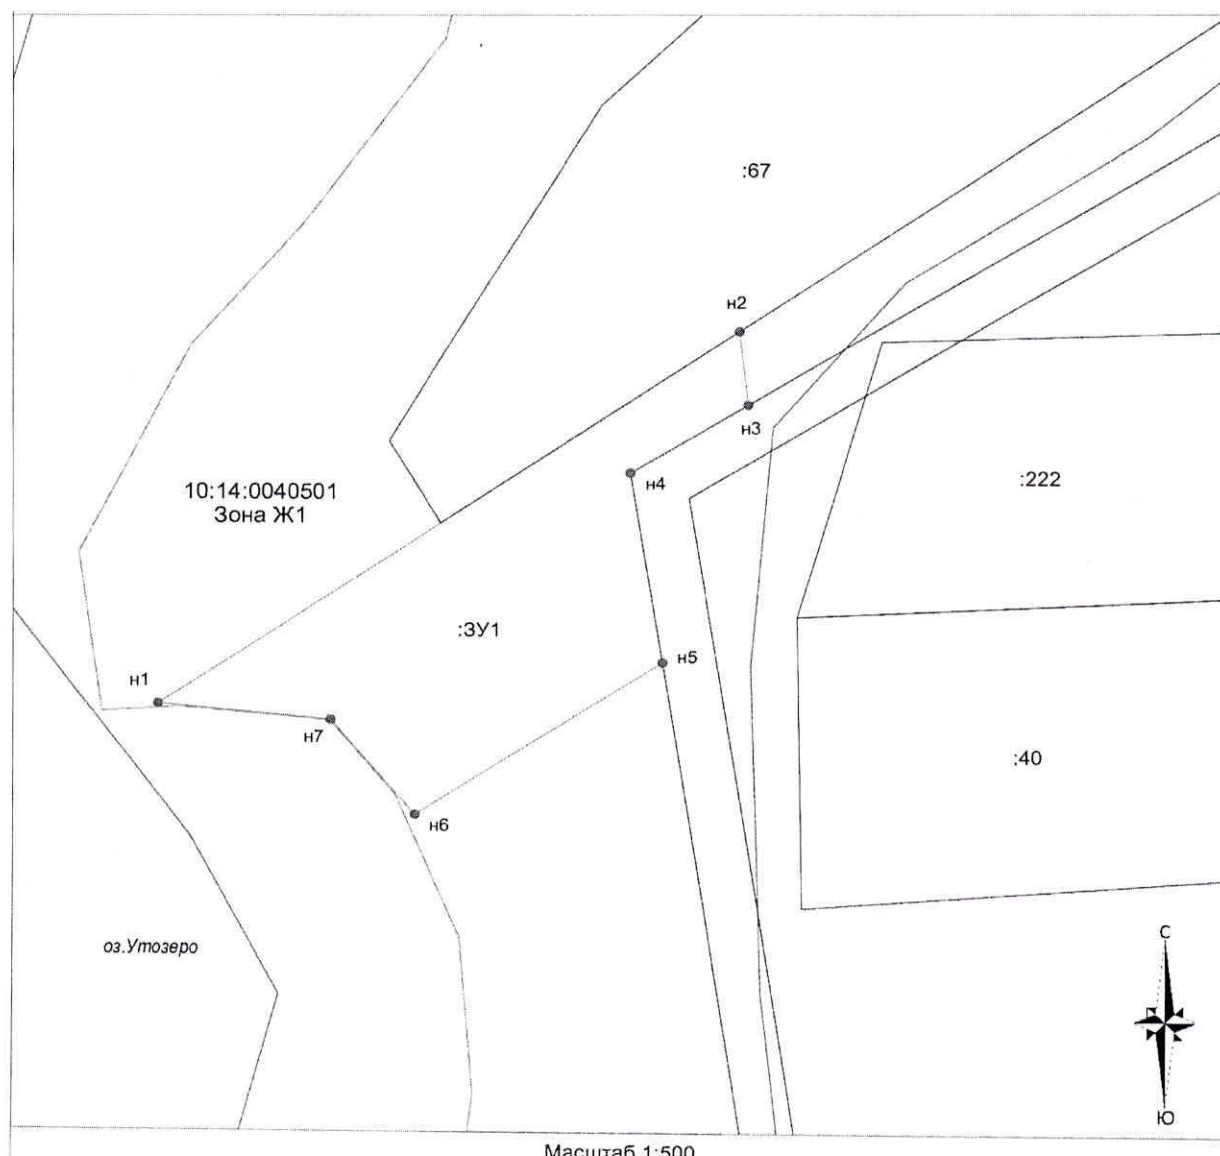

Масштаб 1:500