

Утверждена: Распоряжением Министерства имущественных
и земельных отношений Республики Карелия
от _____ N _____

СХЕМА РАСПОЛОЖЕНИЯ ЗЕМЕЛЬНОГО УЧАСТКА ИЛИ ЗЕМЕЛЬНЫХ
УЧАСТКОВ НА КАДАСТРОВОМ ПЛАНЕ ТЕРРИТОРИИ

Условный номер земельного участка _____

10:14:0041204:124:3У1

(указывается в случае, если предусматривается образование двух и более земельных участков)


Площадь земельного участка _____

23 300 кв. м

(указывается проектная площадь образуемого земельного участка, вычисленная с использованием технологических и программных средств, в том числе размещенных на официальном сайте федерального органа исполнительной власти, уполномоченного Правительством Российской Федерации на осуществление государственного кадастрового учета, государственной регистрации прав, ведение Единого государственного реестра недвижимости и предоставление сведений, содержащихся в Едином государственном реестре недвижимости, в информационно-телекоммуникационной сети "Интернет" (далее - официальный сайт), с округлением до 1 квадратного метра. Указанное значение площади земельного участка может быть уточнено при проведении кадастровых работ не более чем на десять процентов)

Обозначение характерных точек границ	Координаты, м (система координат МСК-10) <i>(указываются в случае подготовки схемы расположения земельного участка с использованием технологических и программных средств, в том числе размещенных на официальном сайте. Значения координат, полученные с использованием указанных технологических и программных средств, указываются с округлением до 0,01 метра)</i>	
	X	Y
1	2	3
1	282371.12	1463682.80
2	282323.54	1463712.56
3	282224.34	1463552.19
4	282243.11	1463486.79
5	282211.28	1463362.91
6	282254.86	1463349.02
7	282298.64	1463460.01
8	282323.54	1463585.17

Графическую информацию смотреть на обороте

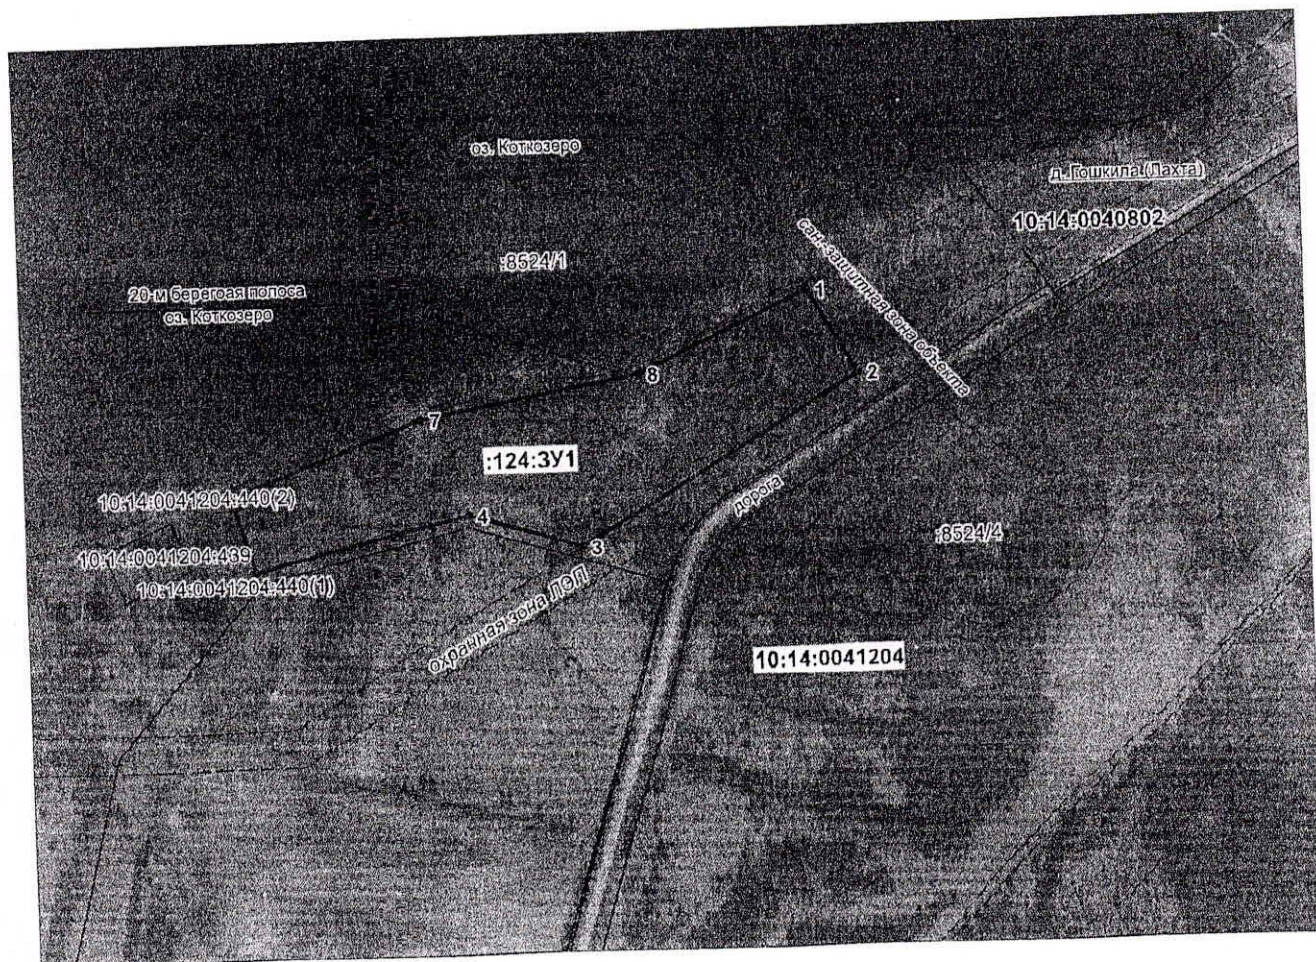

Масштаб 1:4000

- | | | |
|--|---|---|
| 10:01:0010101 - кадастровый номер квартала | ----- | граница зоны с особыми условиями использования территории |
| 10:01:0010101:1 - кадастровый номер земельного участка | ----- | граница кадастрового квартала |
| :3У1 - условный номер образуемого земельного участка | | образуемый земельный участок |
| • 1 - обозначение характерной (угловой) точки границы | 440 | существующий земельный участок |